


Инв. № подл.	Подпись и дата	Взам.инв. №

УСЛОВНЫЕ ОБОЗНАЧЕНИЯ

Монтируемый натяжной потолок

1. Смотреть совместно с листом АИ-17

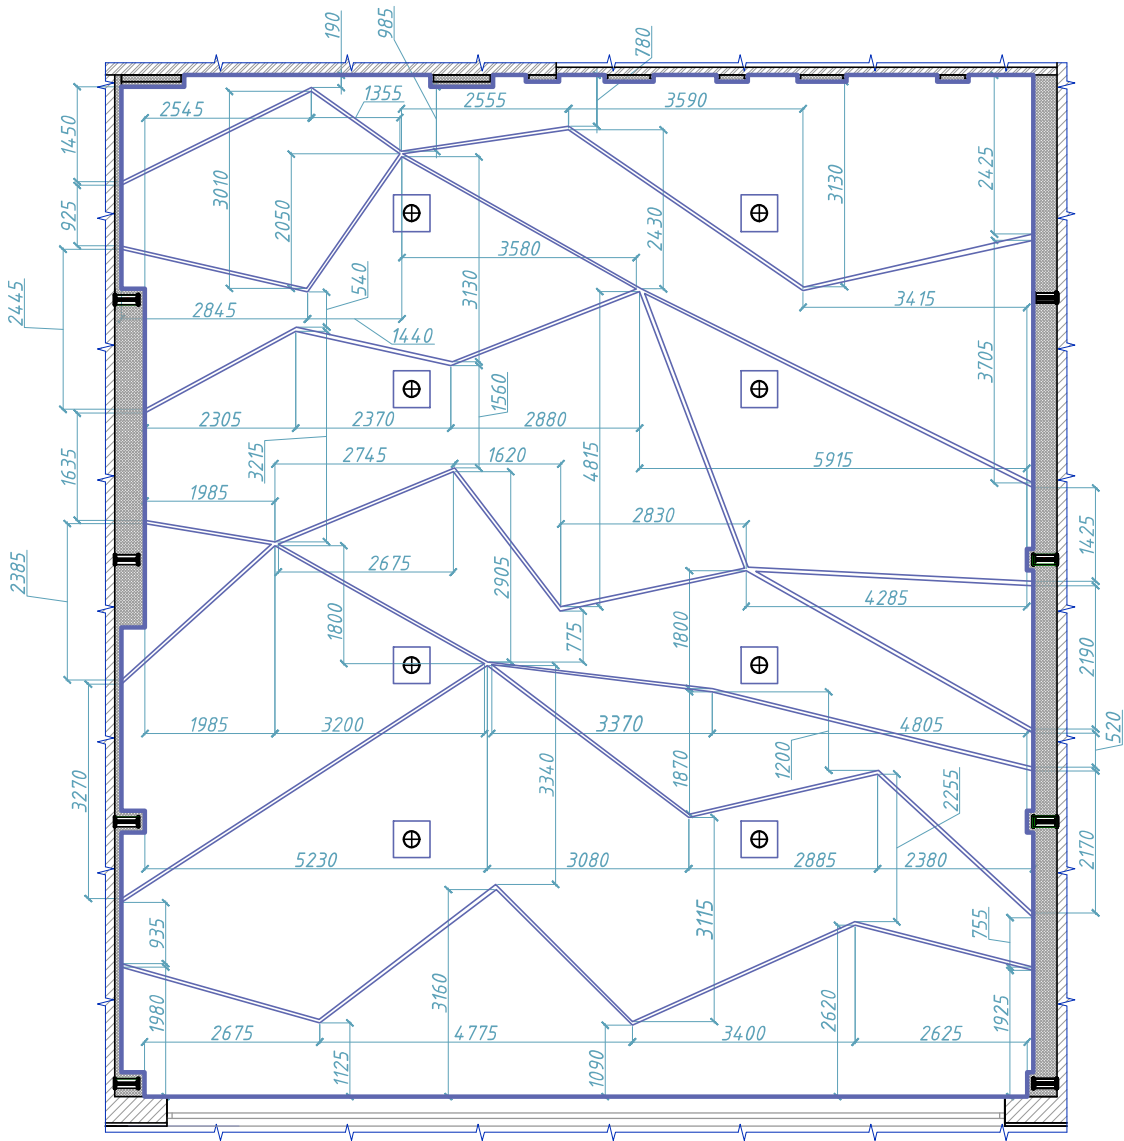

						17-12/2021		
Изм	Кол	Лист	N док	Подп.	Дата			
ГАП								
Выполнил						Стадия	Лист	Листов
Проверил						РП	19	63
						План привязки потолочных светильников на отметке 5.580 (1)		