
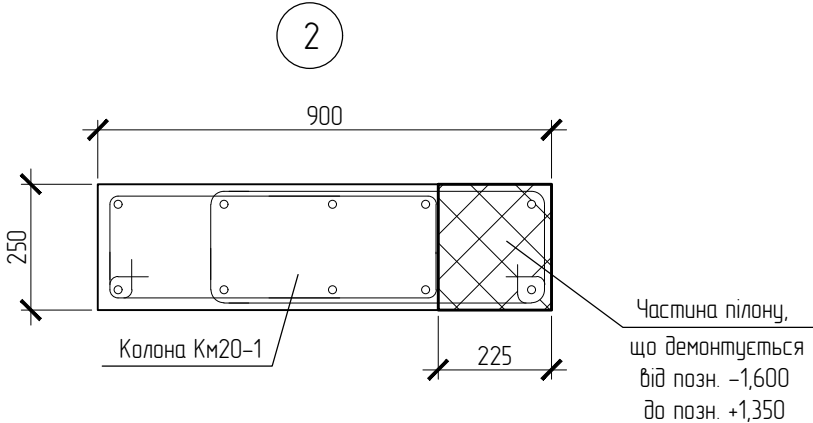



Погоджено:			Погоджено:			Зам. інв. №	Підп. і дата	Інв. № ориг.
АР			БК	ОВ	ЕО			

Схема демонтажу конструкцій

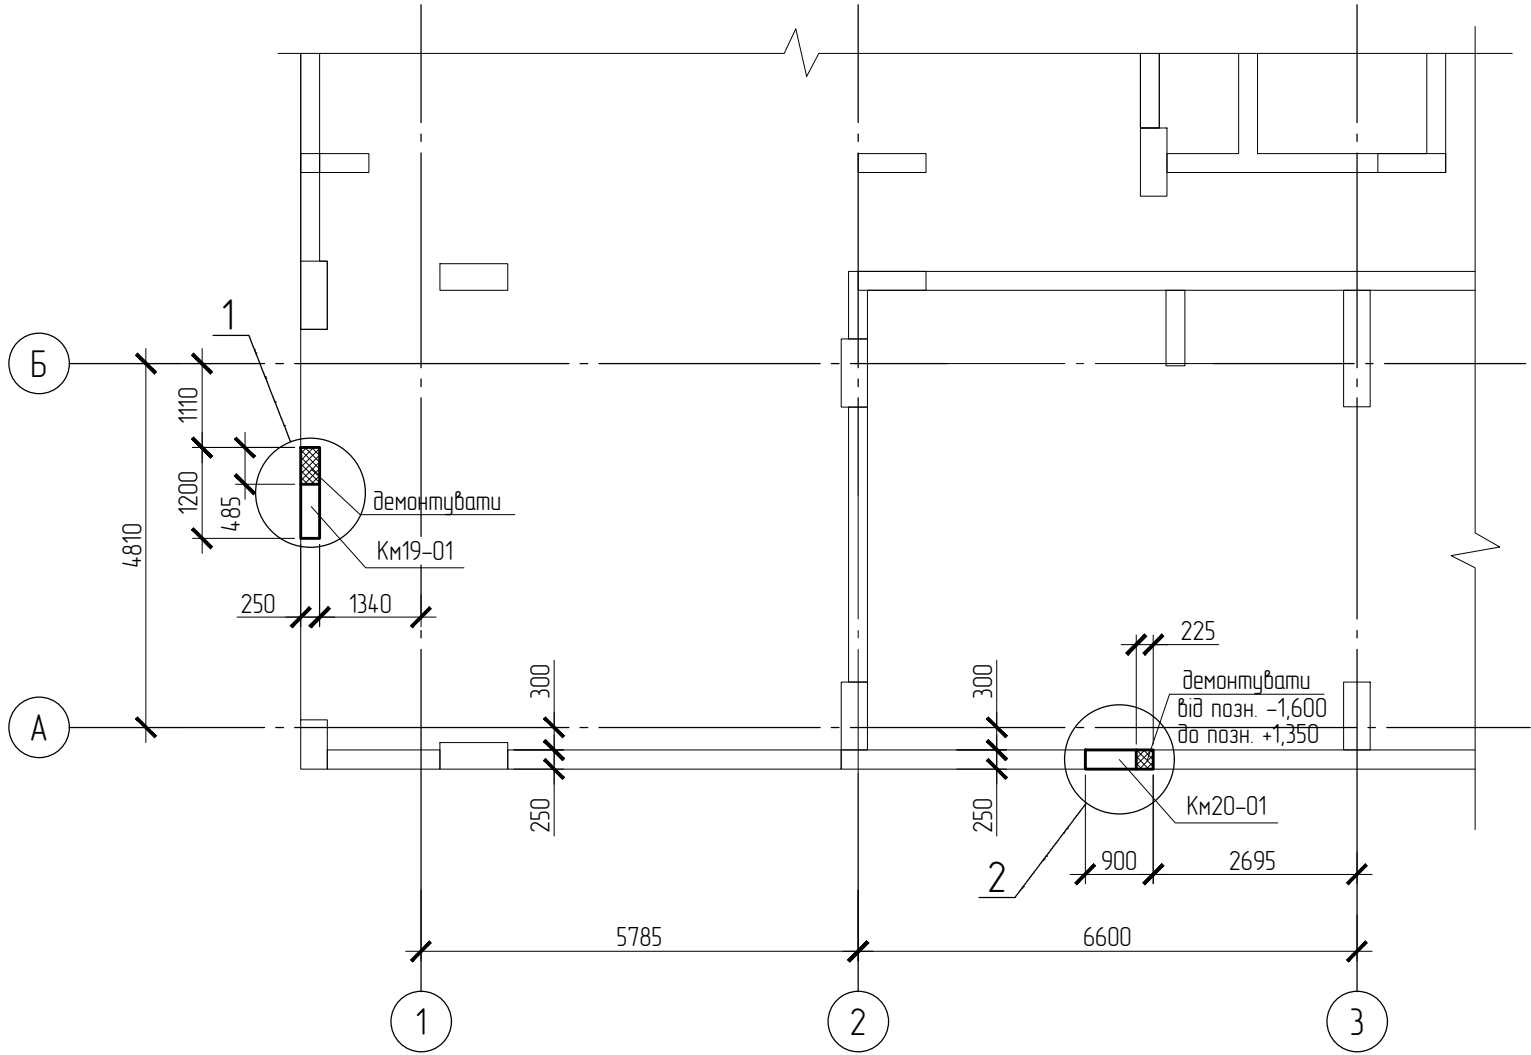

Специфікація

Марка поз.	Позначення	Найменування	Кільк.	Маса, од., кг	Примітки
		Складові одиниці			
		Довжина контуру ділянок, що демонтуються (різка бетону з арматурою)	7.8 м		
		Об'єм бетону, що демонтується (різка бетону з арматурою)	0.76м³		

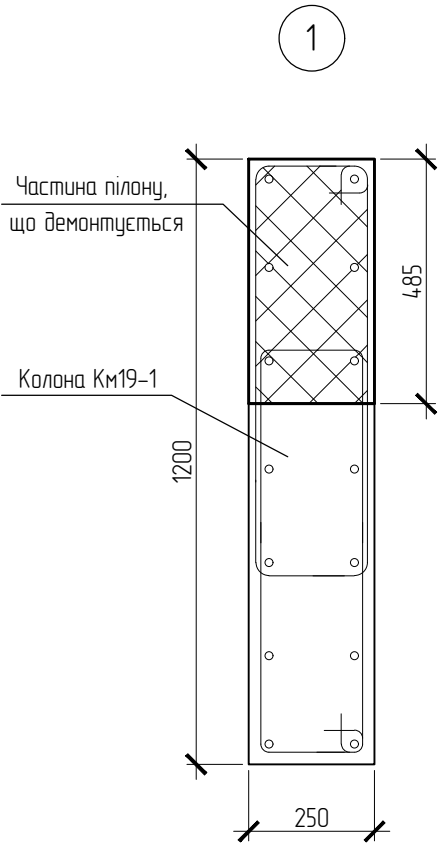

						285-B6B-01/1-K60.2			
3	-	Ноб.	КБ	<i>Андрій</i>	10.21	Реконструкція житлового будинку під житловий будинок з паркінгом, відбудовано-прибудованими приміщеннями соціально-громадського призначення та соціально-побутового обслуговування на вул. Вавилових, 9-11 у Шевченківському районі м. Києва			
Зм.	Кільк.	Арк.	Ндк.	Підпис	Дата				
Гл.конструктор		Мовенко О.В.		<i>Андрій</i>	09.20	Житловий будинок Секція № 1	Стадія	Аркуш	Аркушів
Розробив		Дзюбо Д.А.		<i>Дзюбо</i>	09.20		Р	29	
Перевірів		Омельченко М.		<i>Омельченко</i>	09.20				
Н.контр.		Кушнеревич О.В.		<i>Кушнеревич</i>	09.20	Схема демонтажу вертикальних елементів -1-го поверху		AIMM IMPRESSIVE ARCHITECTURE	