




Схема демонтажу вертикальних елементів 1-го поверху

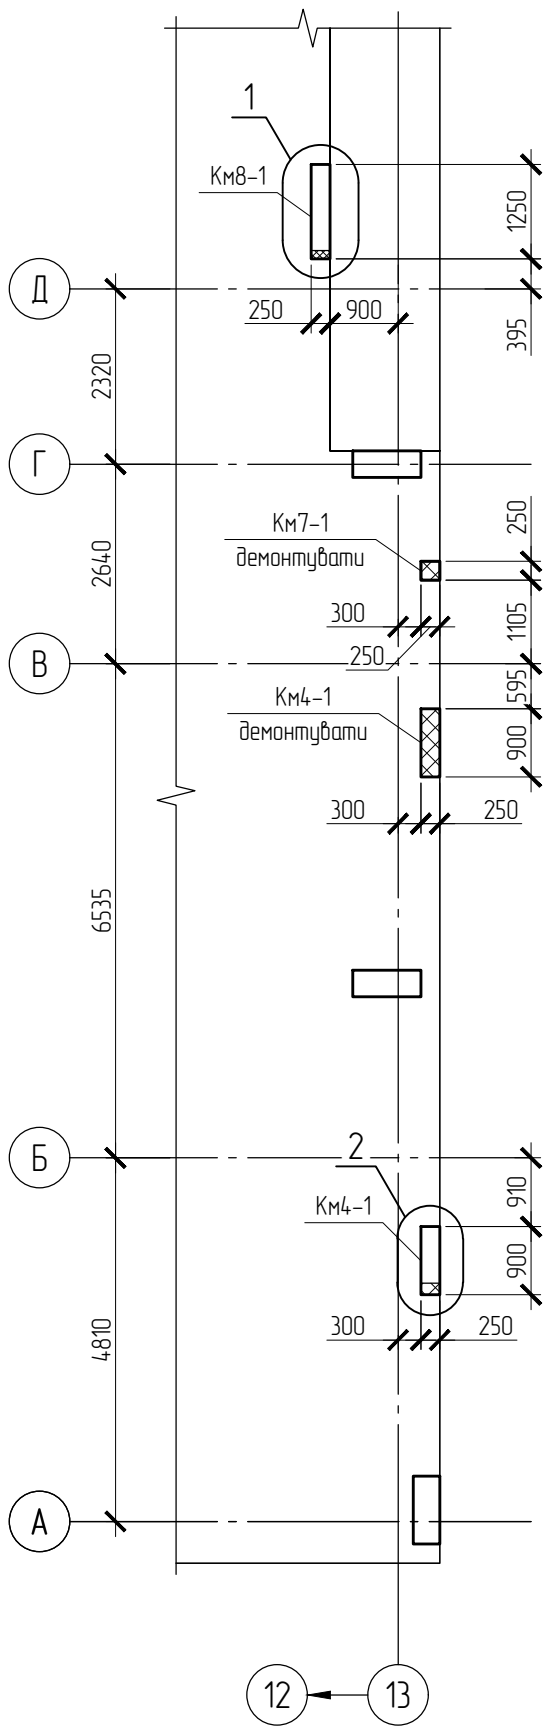

1

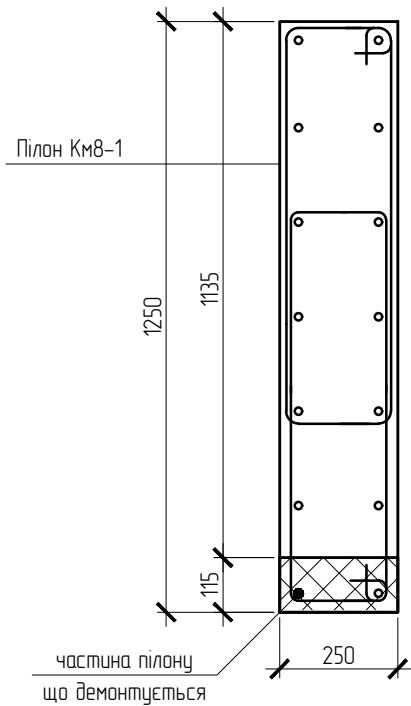

2

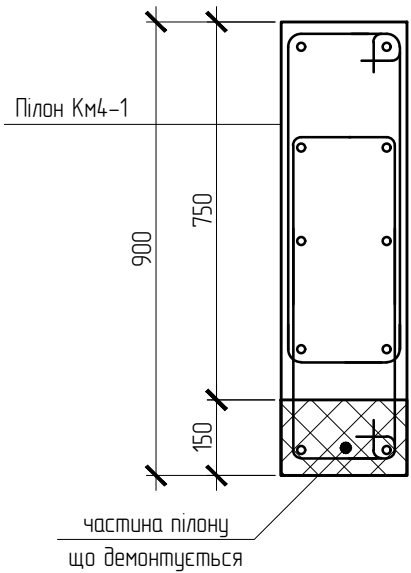

Специфікація демонтажу конструкцій

Марка поз.	Позначення	Найменування	Кільк.	Маса, од., кг	Примітки
		Складові одиниці			
		Довжина контуру ділянок, що демонтуються (різка бетону з арматурою)	9.2 м		
		Об'єм бетону, що демонтується (різка бетону з арматурою)	1.61м³		

						285-В6В-01/2-КБ1.1				
						Реконструкція житлового будинку під житловий будинок з паркінгом, вбудовано-прибудованими приміщеннями соціально-громадського призначення та соціально-побутового обслуговування на вул. Вавилових, 9-11 у Шевченківському районі м. Києва				
5	-	Наб.	КБ		11.21					
Зм.	Кільк.	Арк.	Ндок.	Підпис	Дата					
Гл.конструктор		Мовенко О.В.			09.20	Житловий будинок Секція № 2		Стадія	Аркуш	Аркушів
Розробив		Дзюбо Д.А.			09.20			Р	15	
Перевірів		Омельченко М.			09.20	Схема демонтажу вертикальних елементів 1-го поверху.				
Н.контр.		Кушнеревич О.В.			09.20					