

# Ведомость чертежей основного комплекта марки АР

Лист	Наименование	Примечание
2	Схема участка	
3	План на отм.±0,000	
4	План на отм.+3,300	
5	План кровли	
6	Разрез 1-1	
7	Фасад 1-4	
8	Фасад В-А	
9	Фасад 4-1	
10	Фасад А-В	
11	3D-Модель - Вид 1	
12	3D-Модель - Вид 2	
13	3D-Модель - Вид 3	
14	3D-Модель - Вид 4	

## Основные технико-экономические показатели:

1. Назначение здания	-	жилое
3. Площадь застройки	-	185,24 м <sup>2</sup>
4. Условная высота здания	-	3,80 м
5. Этажность	-	2
6. Высота 1-го этажа (от ур. чистого пола этажа до низа перекрытия)	-	3,00 м
6. Высота 2-го этажа (от ур. чистого пола этажа до низа кровли)	-	1,80-5,20 м
7. Общая площадь помещений здания, в том числе:	-	171,77 м <sup>2</sup>
- площадь помещений 1-го этажа	-	86,78 м <sup>2</sup>
- площадь помещений 2-го этажа	-	84,99 м <sup>2</sup>
8. Общий строительный объём:	-	820,00 м <sup>2</sup>

**ЖД-Д-ЭП-03 - АР**


Заказчик: Милый Д.

Изм.	Коп.уч.	Лист	№Док.	Подпись	Дата		Стадия	Лист	Листов
					06.02.2021	Жилой дом. Киевская обл., с. Зазимье	ЭП	1	14
							Ведомость чертежей основного комплекта марки АР		





# План на отм.+3,300

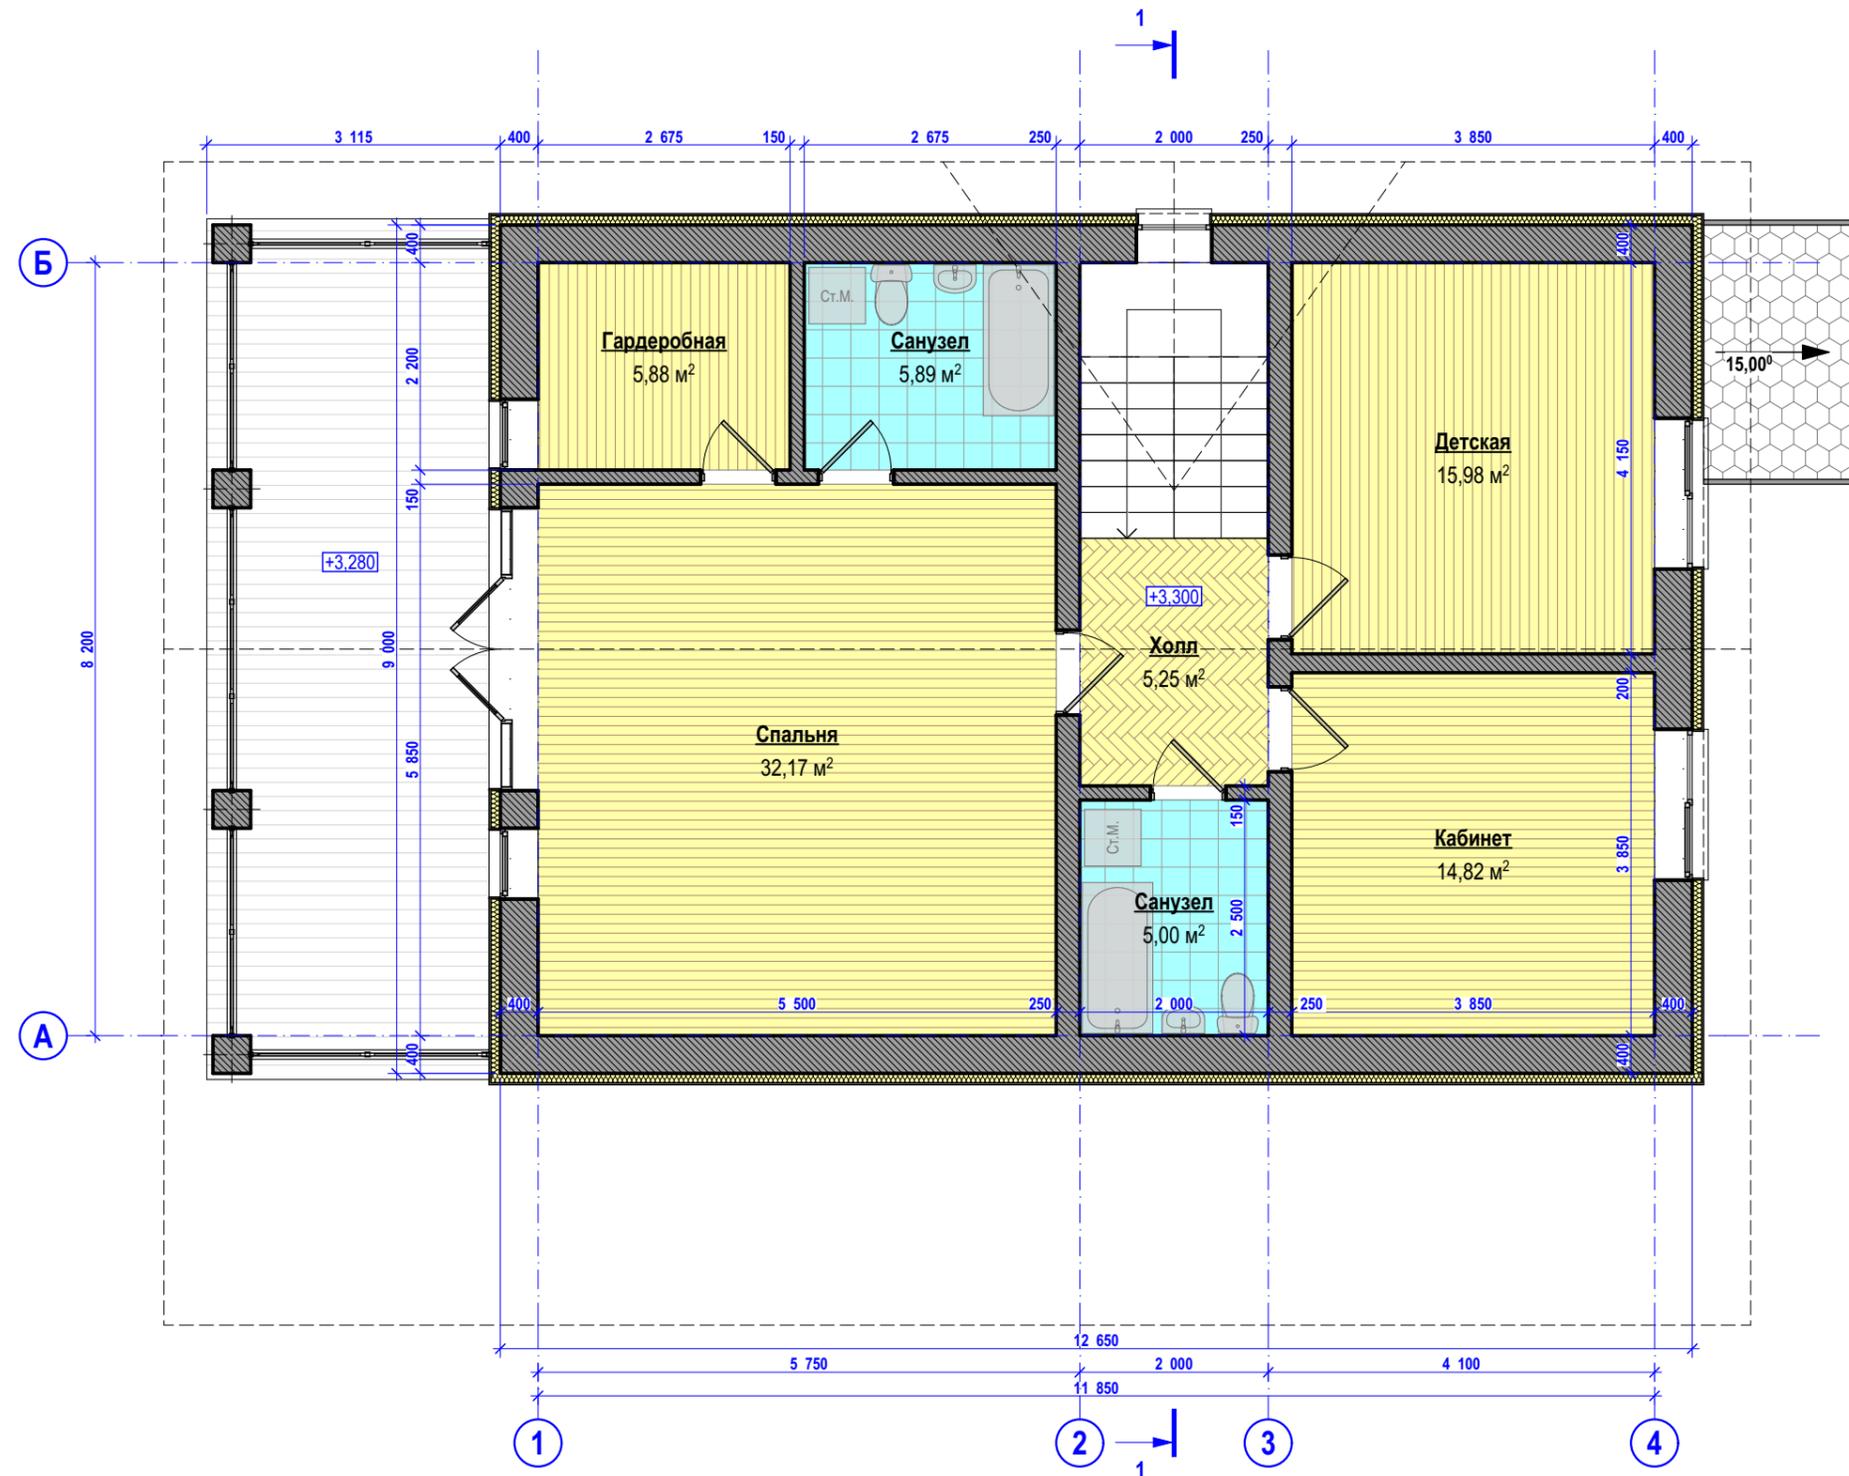


Согласовано:

Инд. № подл.	Подпись и дата	Взам. инв. №

						<b>ЖД-Д-ЭП-03 - АР</b>			
						Заказчик: Мильный Д.			
Изм.	Кол.уч.	Лист	№Док.	Подпись	Дата	Жилой дом. Киевская обл., с. Зазимье	Стадия	Лист	Листов
					06.02.2021		ЭП	4	14
							План на отм.+3,300		
Н. контр.									

# План кровли

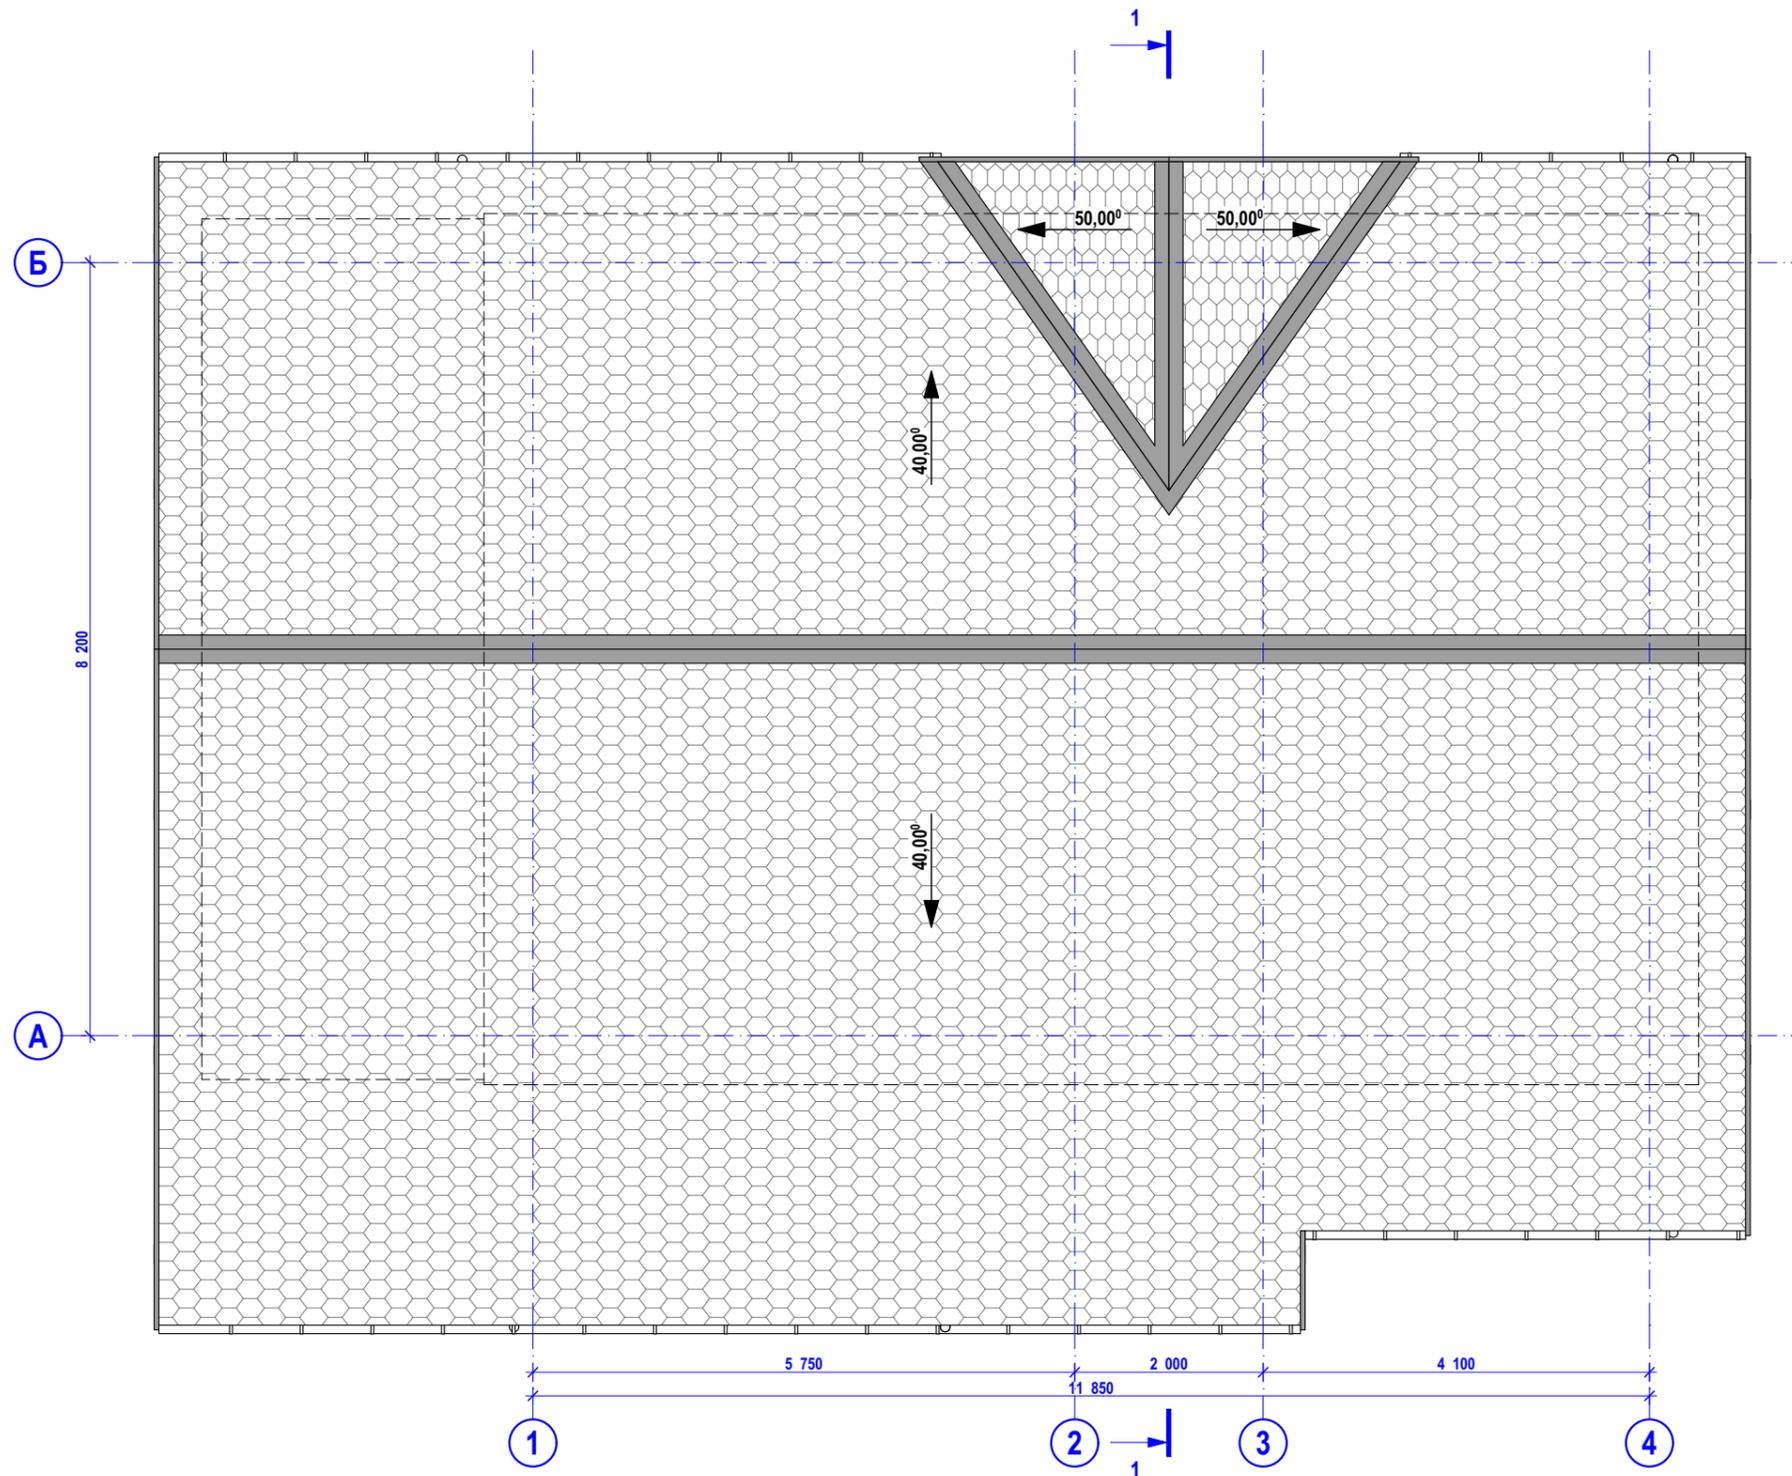

Согласовано:

Взам. инв. №

Подпись и дата

Инв. № подл.

						ЖД-Д-ЭП-03 - АР			
						Заказчик: Милый Д.			
Изм.	Кол.уч.	Лист	№Док.	Подпись	Дата	Стадия	Лист	Листов	
ГИП					06.02.2021	Жилой дом. Киевская обл., с. Зазимье	ЭП	5	14
Разработал									
Проверил									
План кровли									
Н. контр.									



# Фасад 1-4




Согласовано:

Инва. № подл.	Подпись и дата	Взам. инв. №

						<b>ЖД-Д-ЭП-03 - АР</b>			
						Заказчик: Миль Д.			
Изм.	Кол.уч.	Лист	№Док.	Подпись	Дата	Жилой дом. Киевская обл., с. Зазимье	Стадия	Лист	Листов
					06.02.2021		ЭП	7	14
						Фасад 1-4			
Н. контр.									



# Фасад 4-1

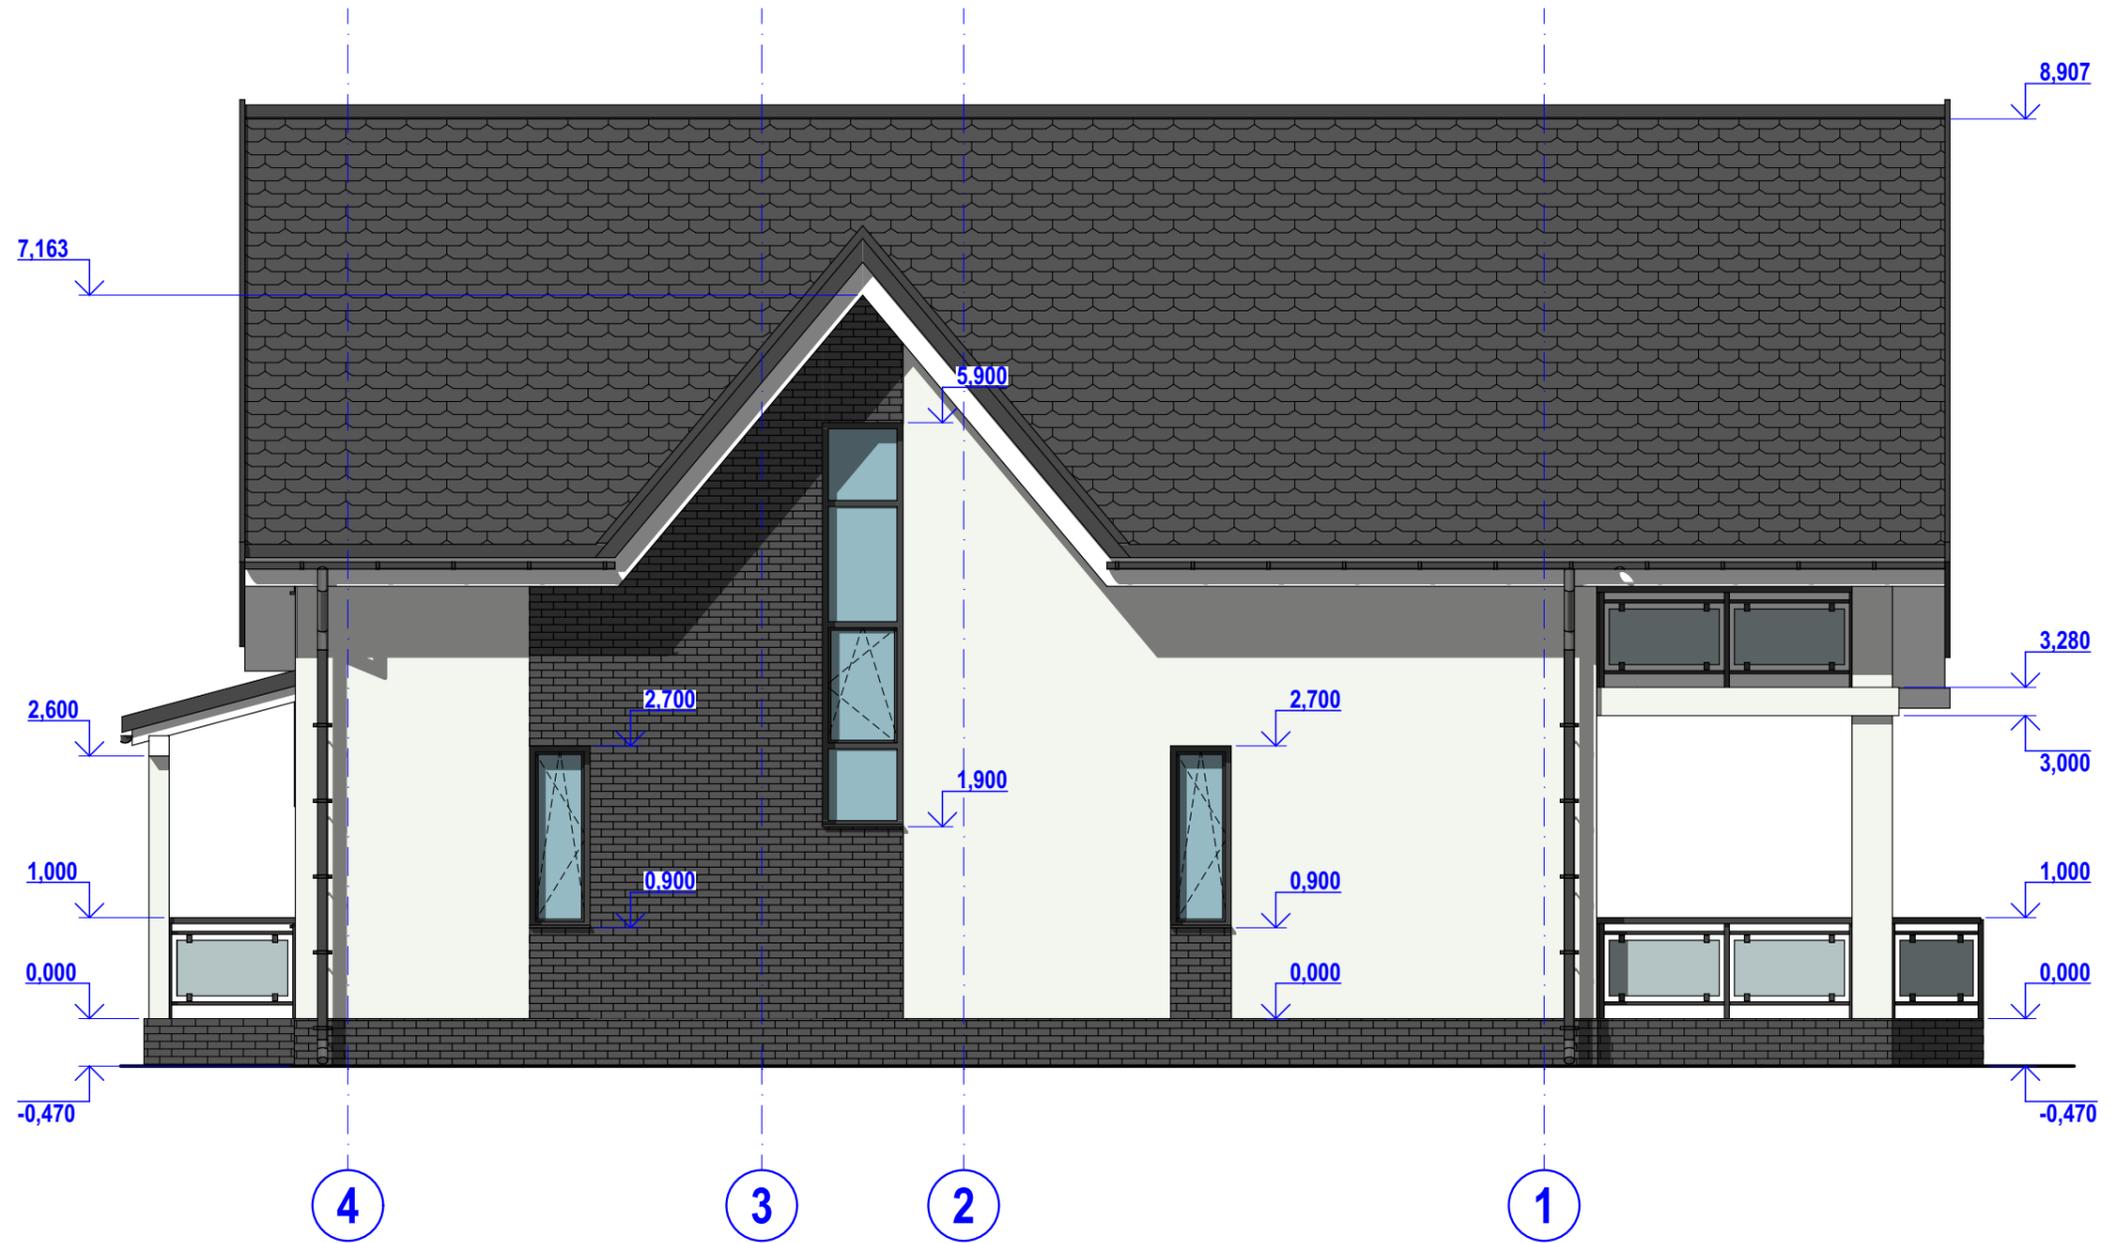

Согласовано:

Инва. № подл.	Подпись и дата	Взам. инв. №

ЖД-Д-ЭП-03 - АР					
Заказчик: Мильный Д.					
Изм.	Кол.уч.	Лист	№Док.	Подпись	Дата
					06.02.2021
ГИП				Жилой дом. Киевская обл., с. Зазимье	
Разработал				ЭП	Лист 9
Проверил				Листов 14	
Н. контр.				Фасад 4-1	









