


План медлів

ЕКСПЛІКАЦІЯ ПРИМІЩЕНЬ		
№	Найменування	S, м ²
1	Торгівельний зал	33,42
	Площа загальна	33,42

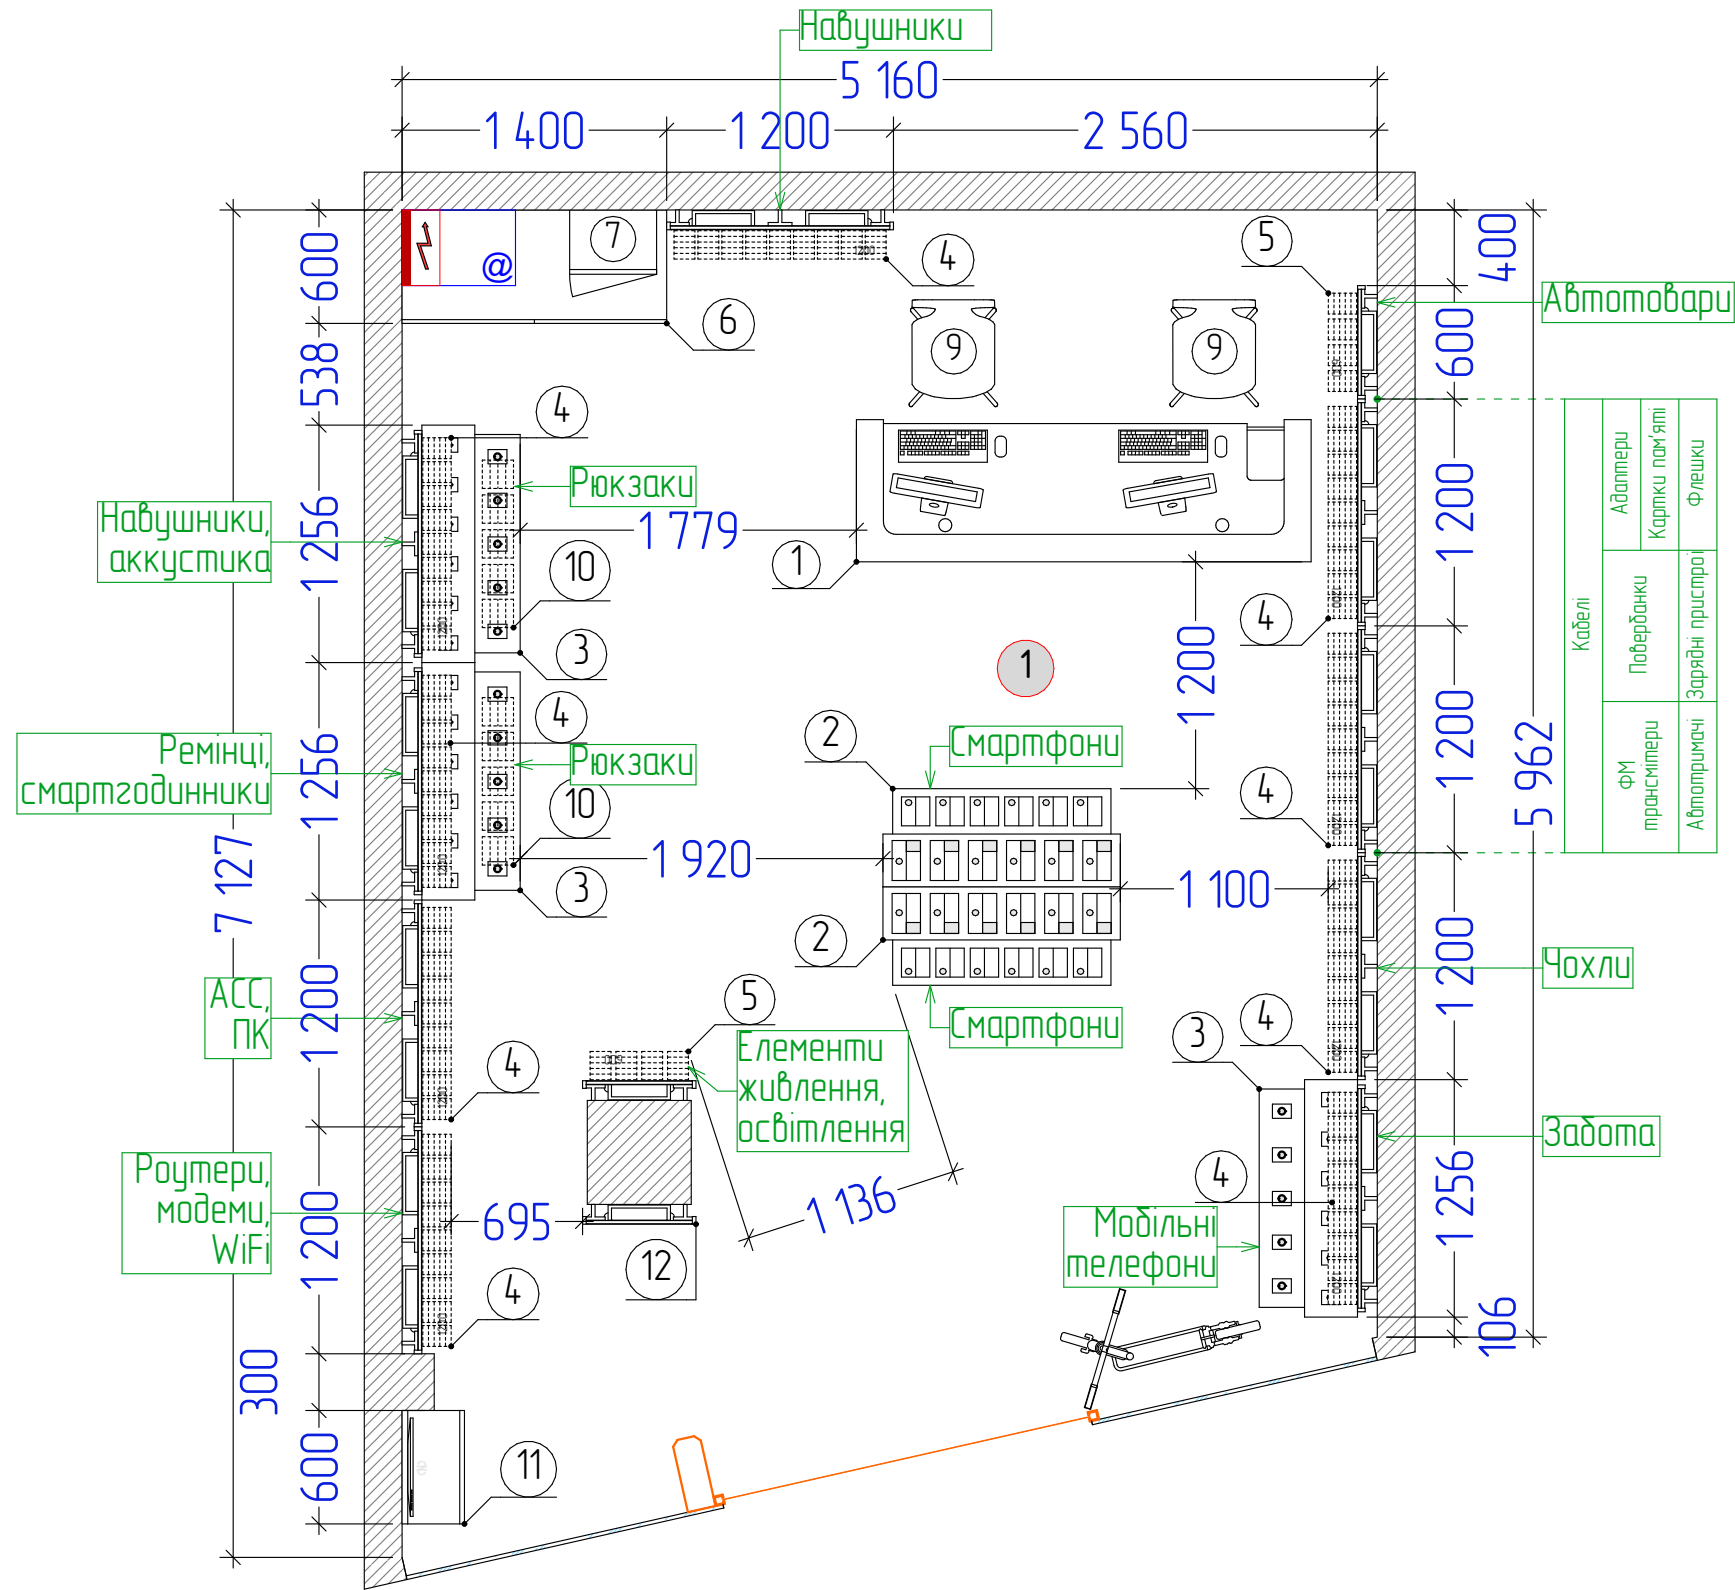

Перелік модулів (старий формат)					
№	Опис	К-сть	SKU тел	SKU кр-ку	SKU задж
1	Великий стіл для технічної зони з підвісний EPOS	1			
2	Підвісний стіл для телефонів з підсвіткою 1250 мм (34)	2	22		
3	Підвісний стіл для девайсів з підсвіткою 1250 мм (34)	3			33
4	Модуль настінний аксесуари 1200 мм (4)	9		504	
5	Модуль настінний аксесуари 600 мм (3)	2		56	
6	Шафа купе 1400x600	1			
7	Шафа 340x460	1			
9	Високий стілець зі спинкою	2			
10	Панель для аксесуарів під підвісний стіл 1250 мм	2		48	
11	Сервіс самообслуговування	1			
12	Постер 600 мм	1			
			22	608	33

Зм	Кіл	Арк	Вок	Підпис	Дата	Дизайн проект магазину в м. Київ, пр-м. Оболонський, 19	Стадія	Аркуш	Аркушів
Перебір	В	Іщенко	В		03.23		ДП	6	14
ГАП	Л	Луцька	Ю		03.23				
Виконав	Л	Луцька	Ю		03.23				
План медлів									