



Розріз 1 - 1

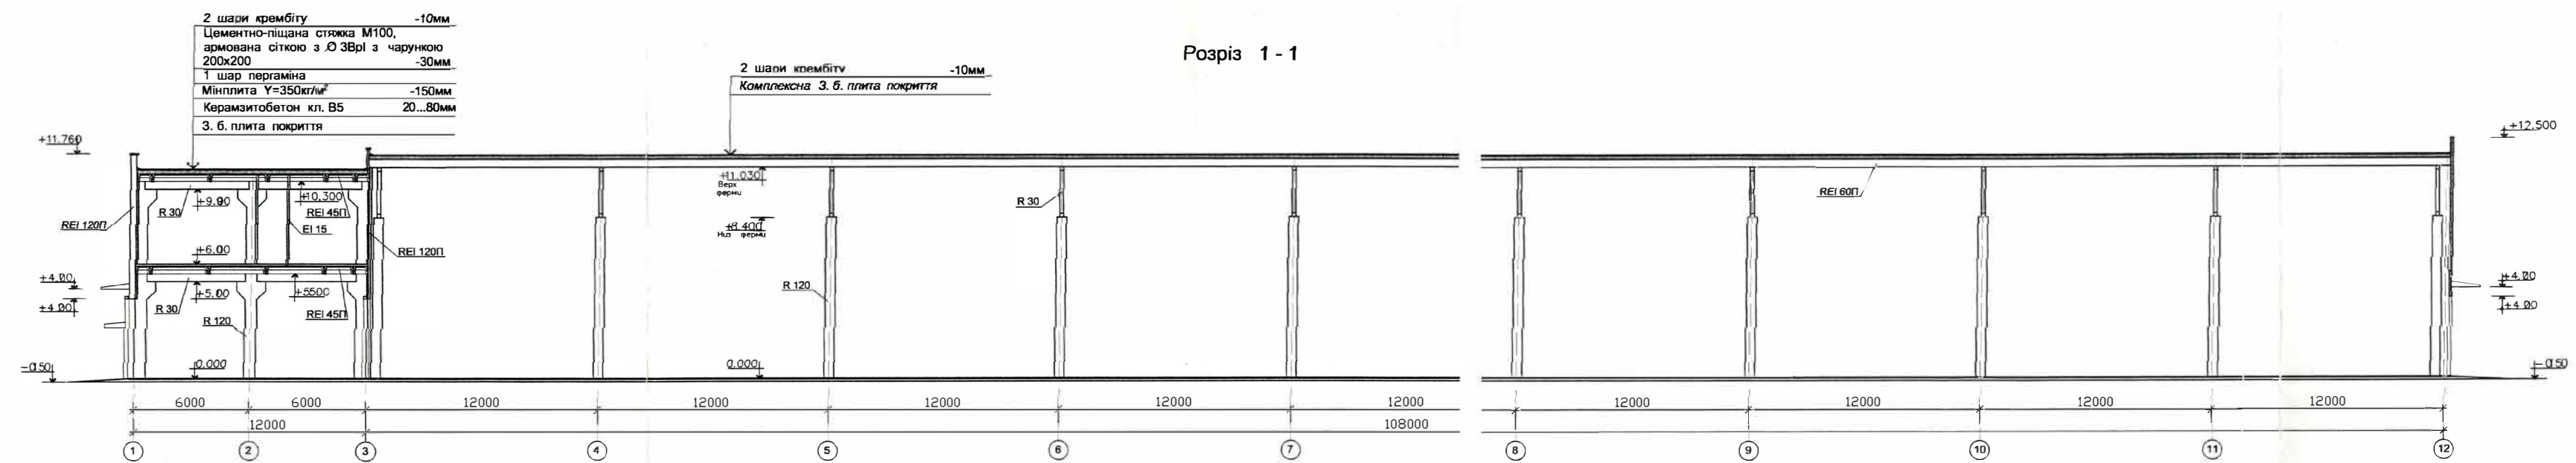

Розріз 2 - 2

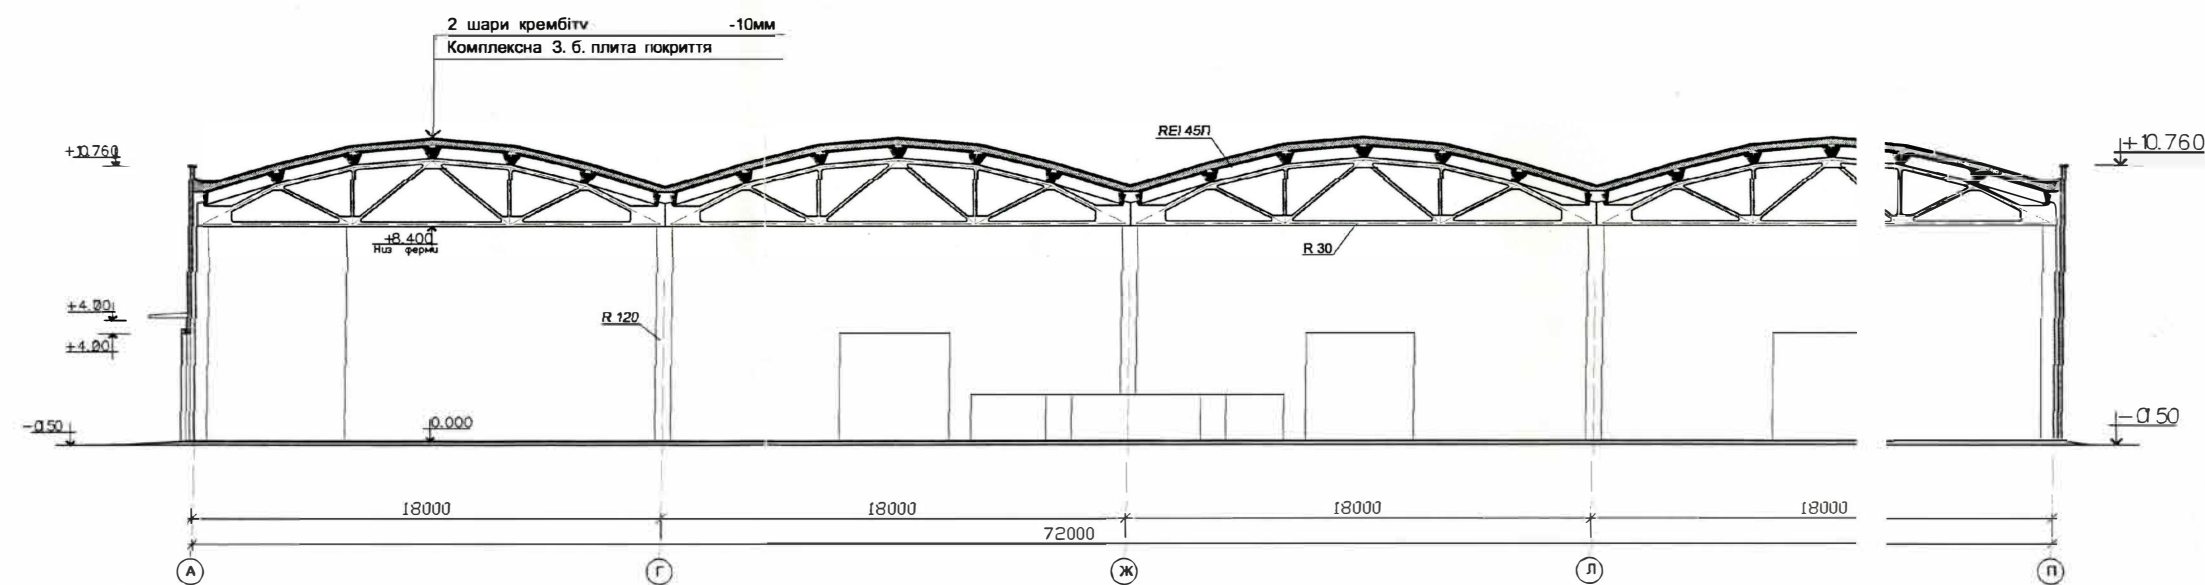

- 1 Загальні примітки і умовні позначення див. арк. АР-1.
- 2 План 1-го поверху див. арк. АР-2
- 3 Фрагменти планів 1,2-го поверхів див. арк. АР-3, АР-4
- 4 Фасади див. арк. АР-7...АР-8