


Відомість креслень

Відомість креслень


Номер	Найменування
1	Титульний лист
2	Відомість креслень
3	Обмірний план
4	Обміри (Аксонометрія)
5	Фото об'єкту
6	Фото об'єкту 2
7	План меблів
8	Аксонометрія (план меблів)
9	План демонтажу
10	План монтажу перегородок
11	План з оздобленням
12	План підлоги
13	План стелі та освітлення
14	План електричних мереж

Обмірний план



ЕКСПЛІКАЦІЯ ПРИМІЩЕНЬ		
№	Найменування	S, м²
1	Торгівельний зал	86,64
	Площа загальна	86,64

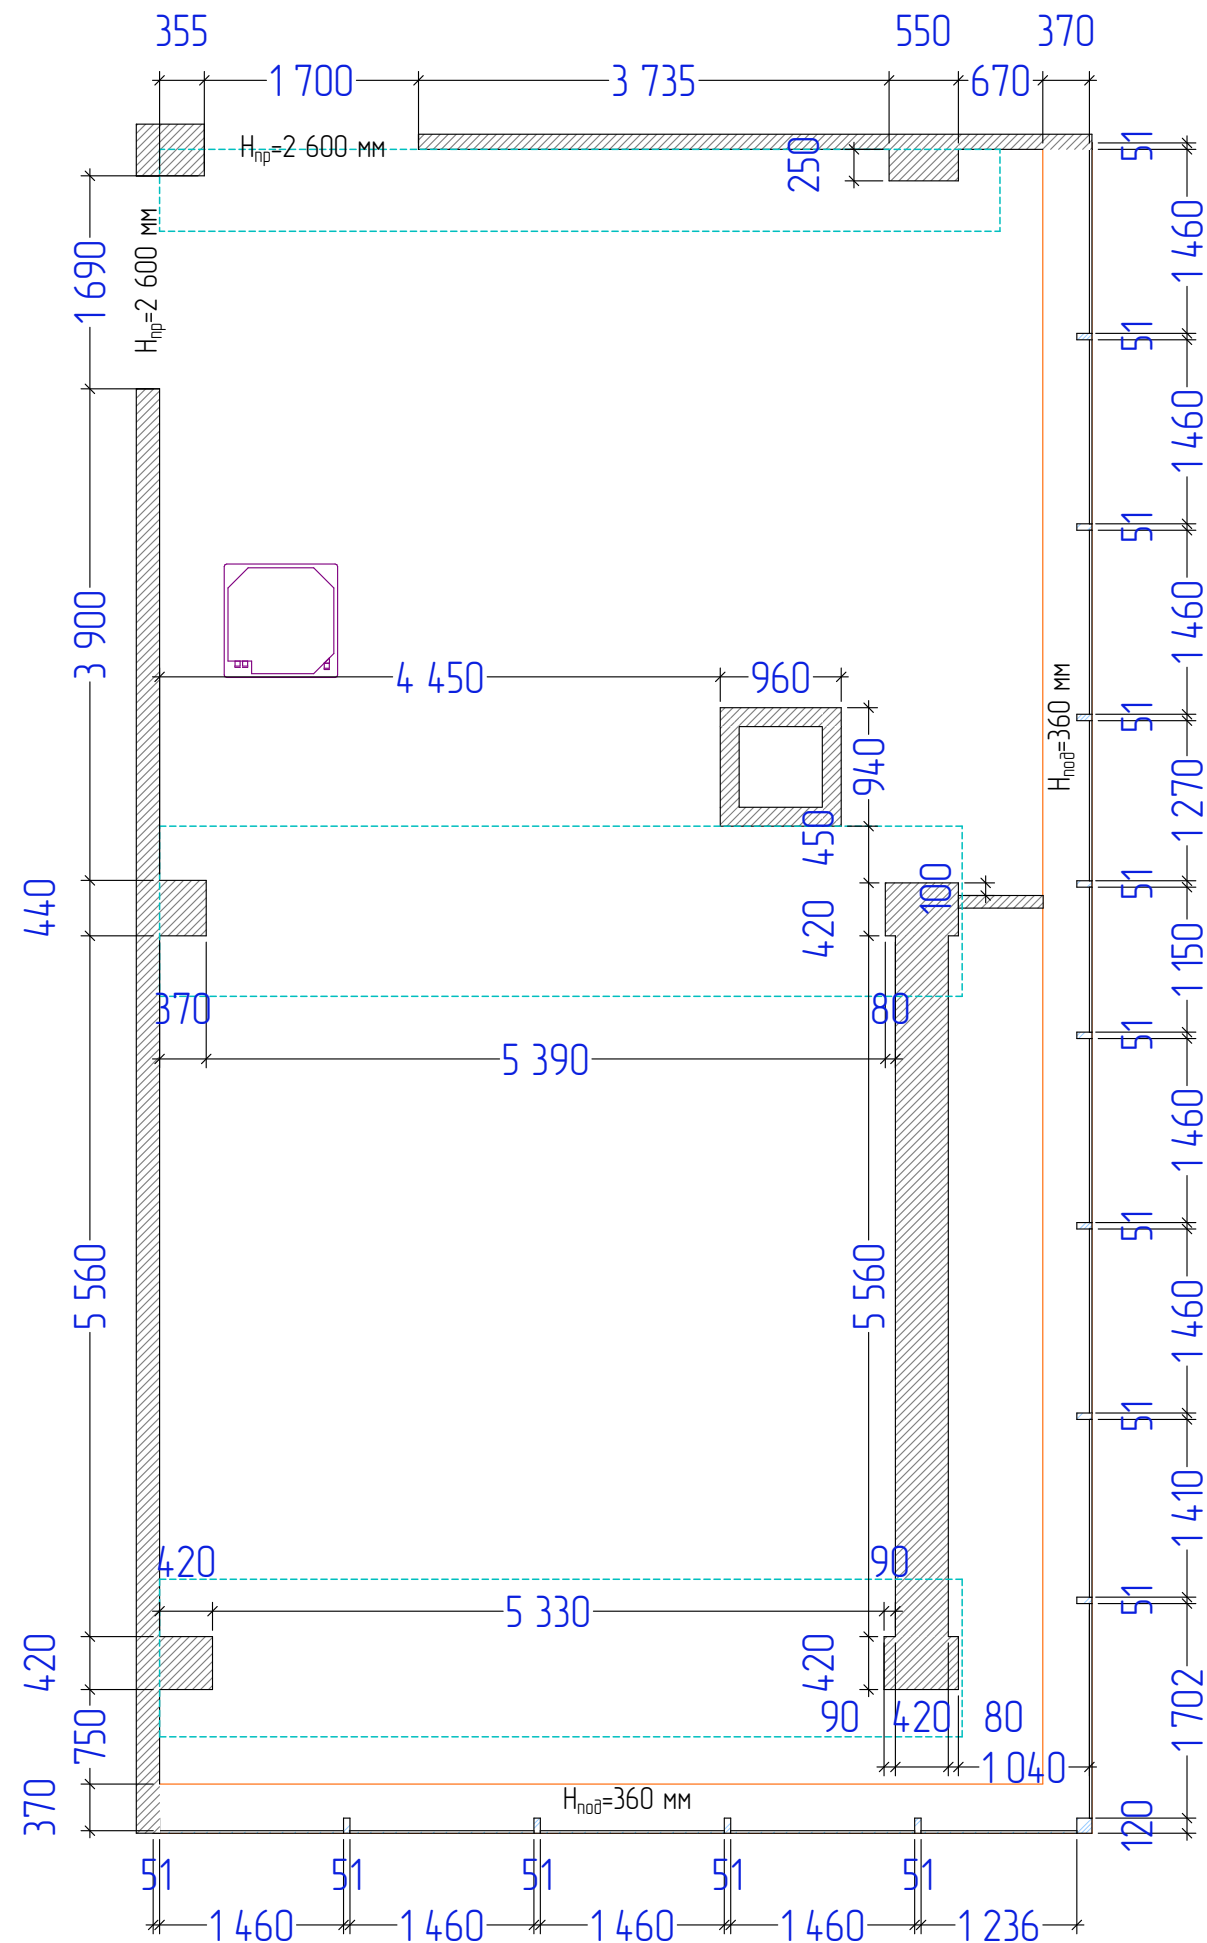


Обміри (Аксометрія)

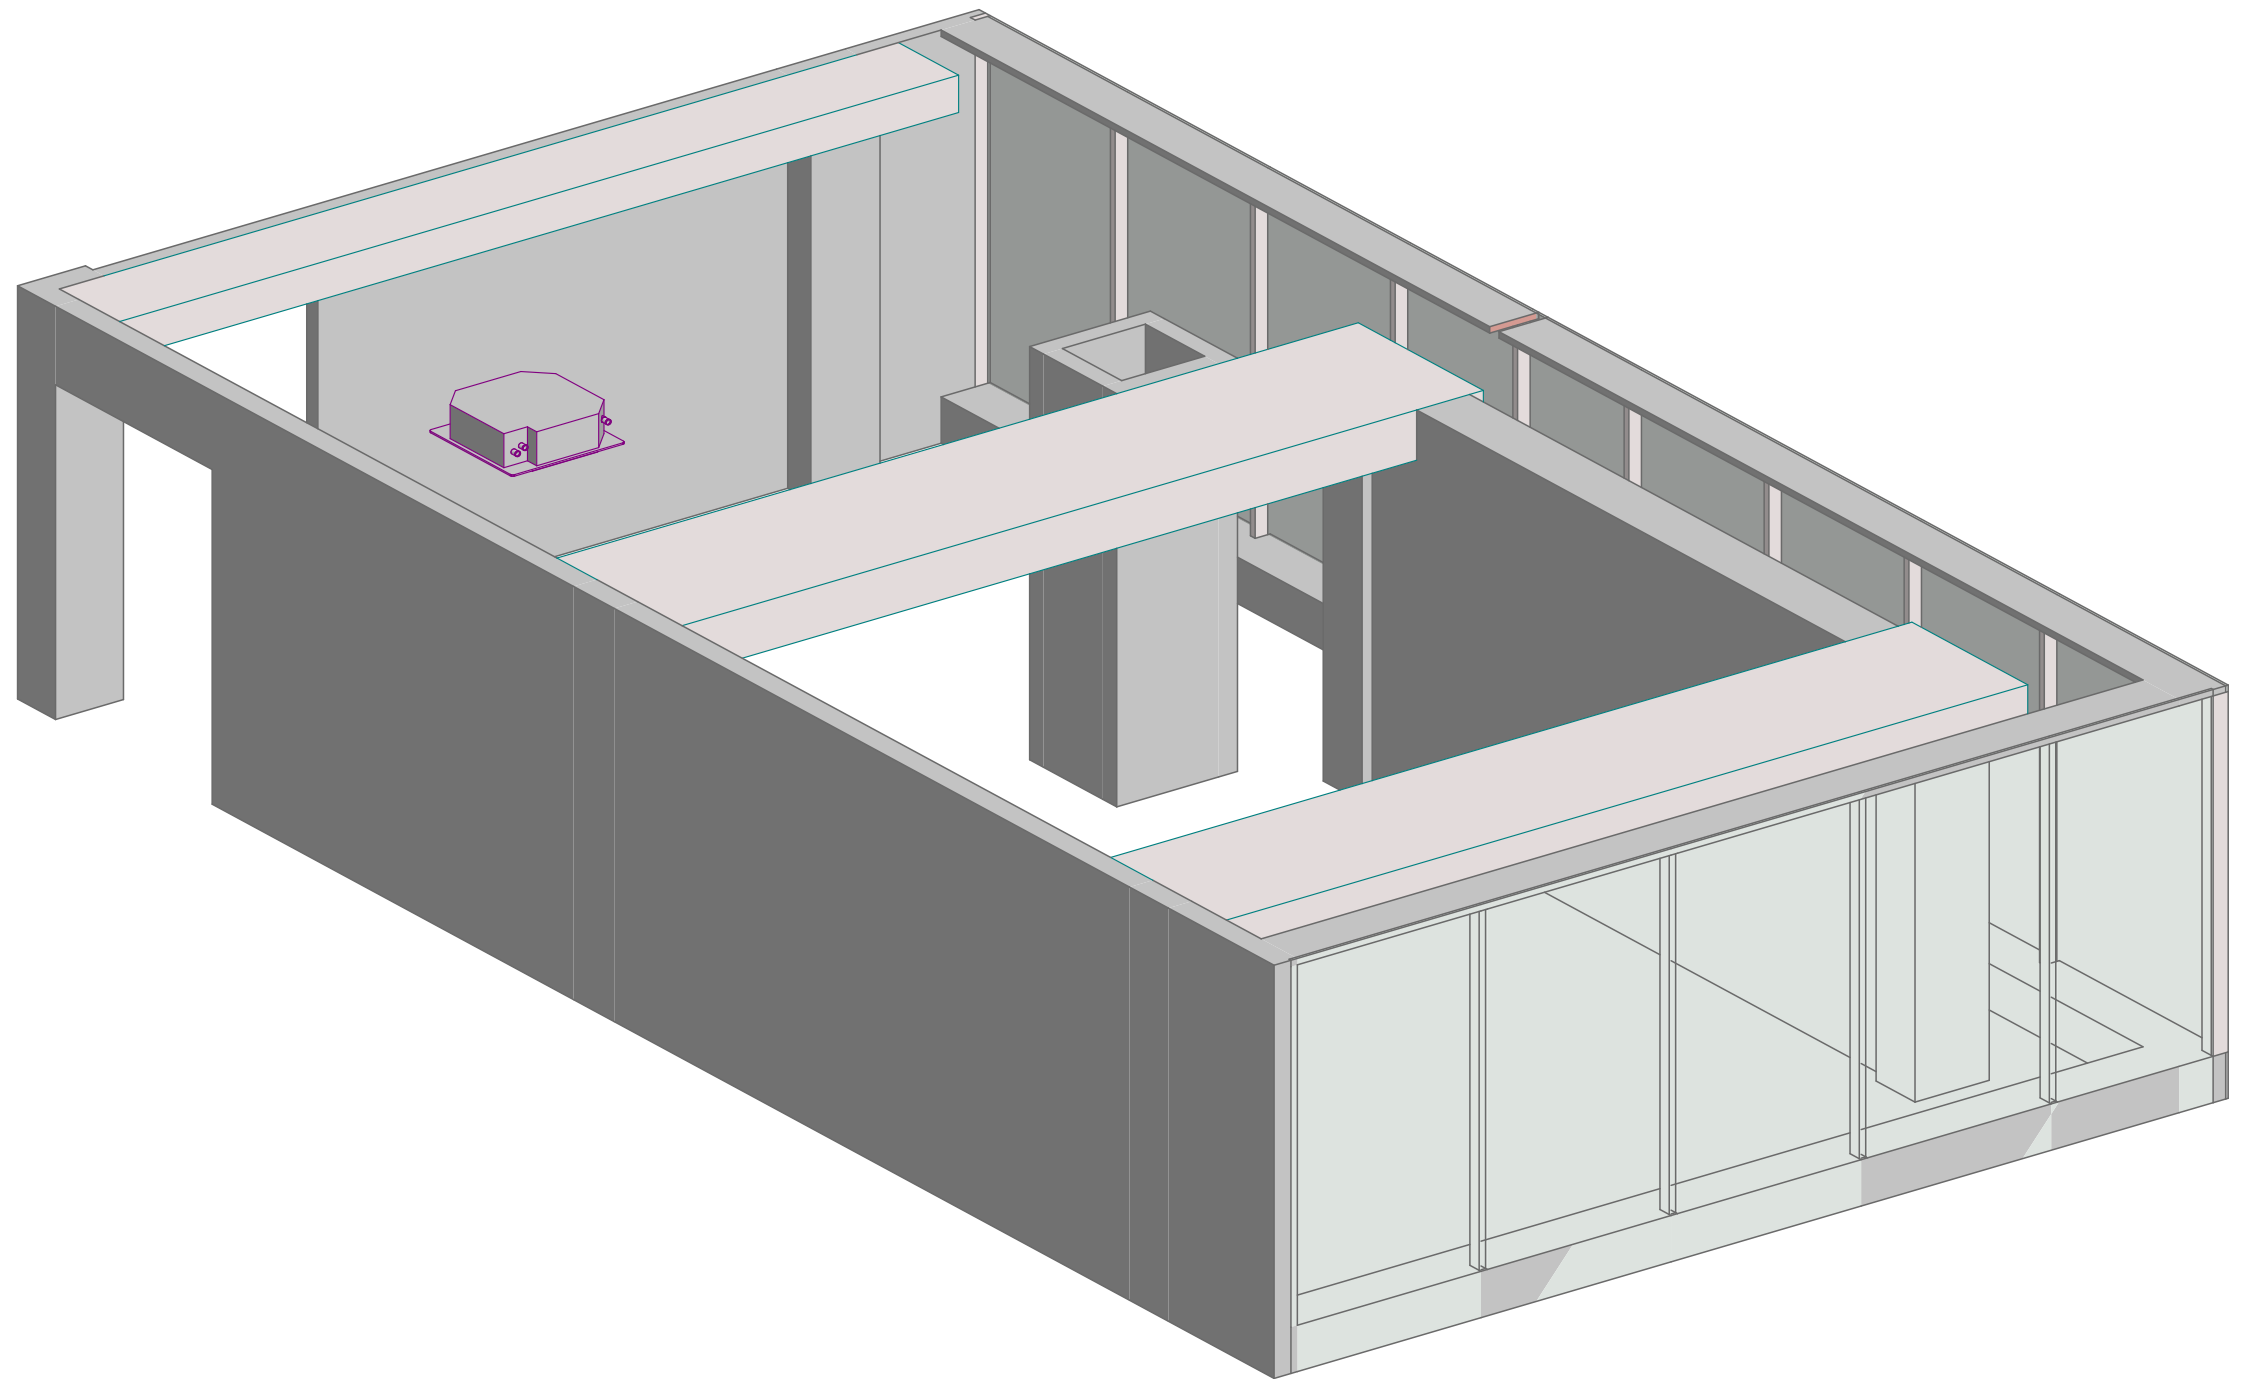

Φωτο οδ'εκτη

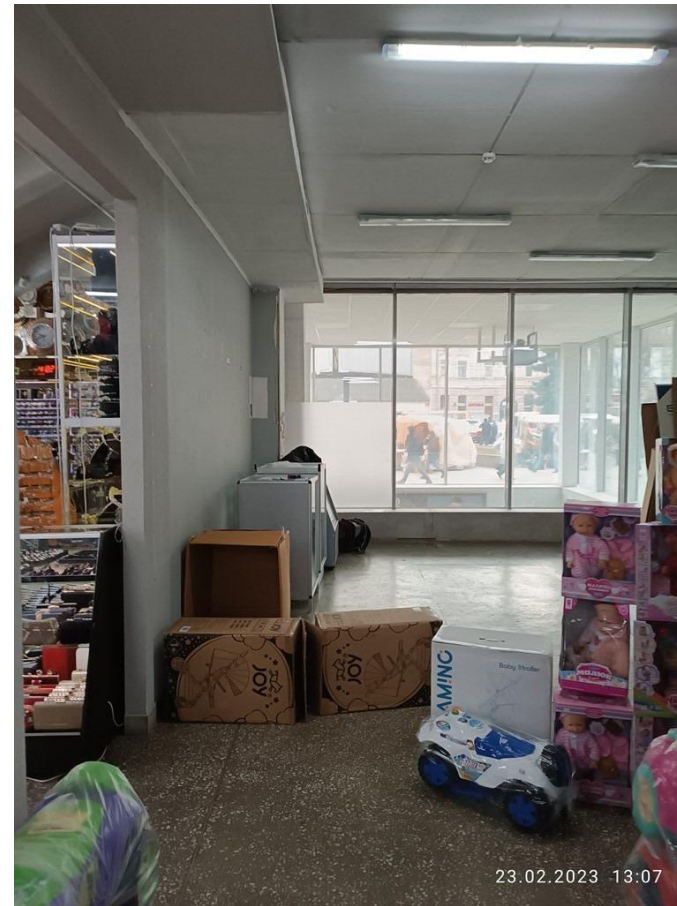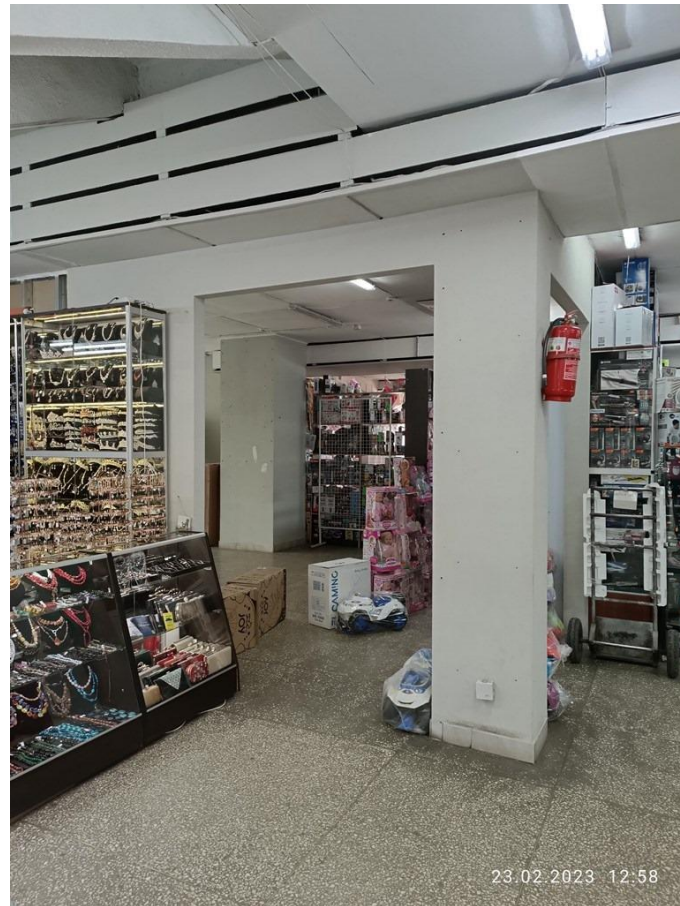


Φωτο οδ'εκφυ 2

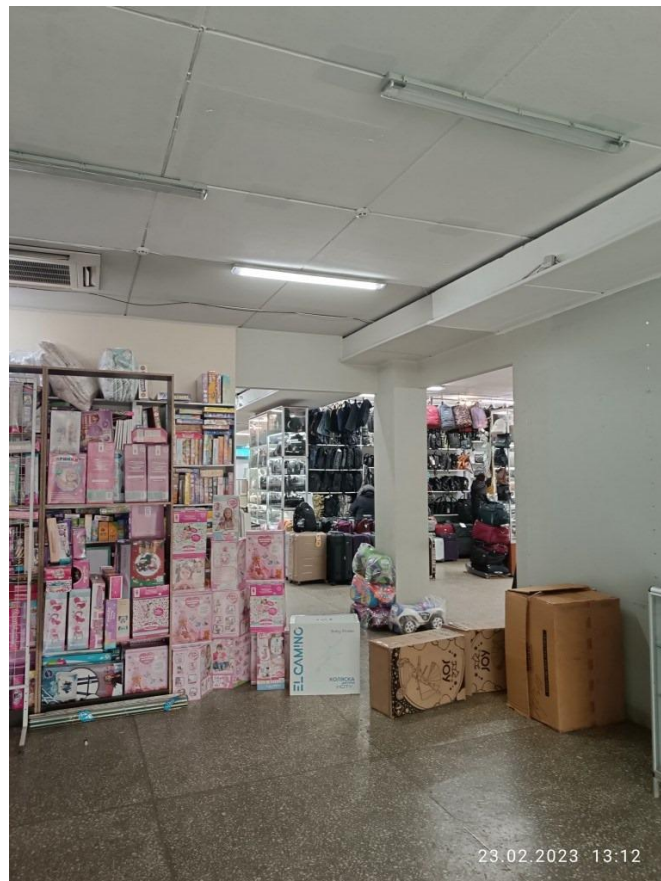

План меблів

ЕКСПЛІКАЦІЯ ПРИМІЩЕНЬ			
№	Найменування	S, м²	
1	Торгівельний зал	79,06	
2	Персонал	6,21	
Площа загальна		85,27	

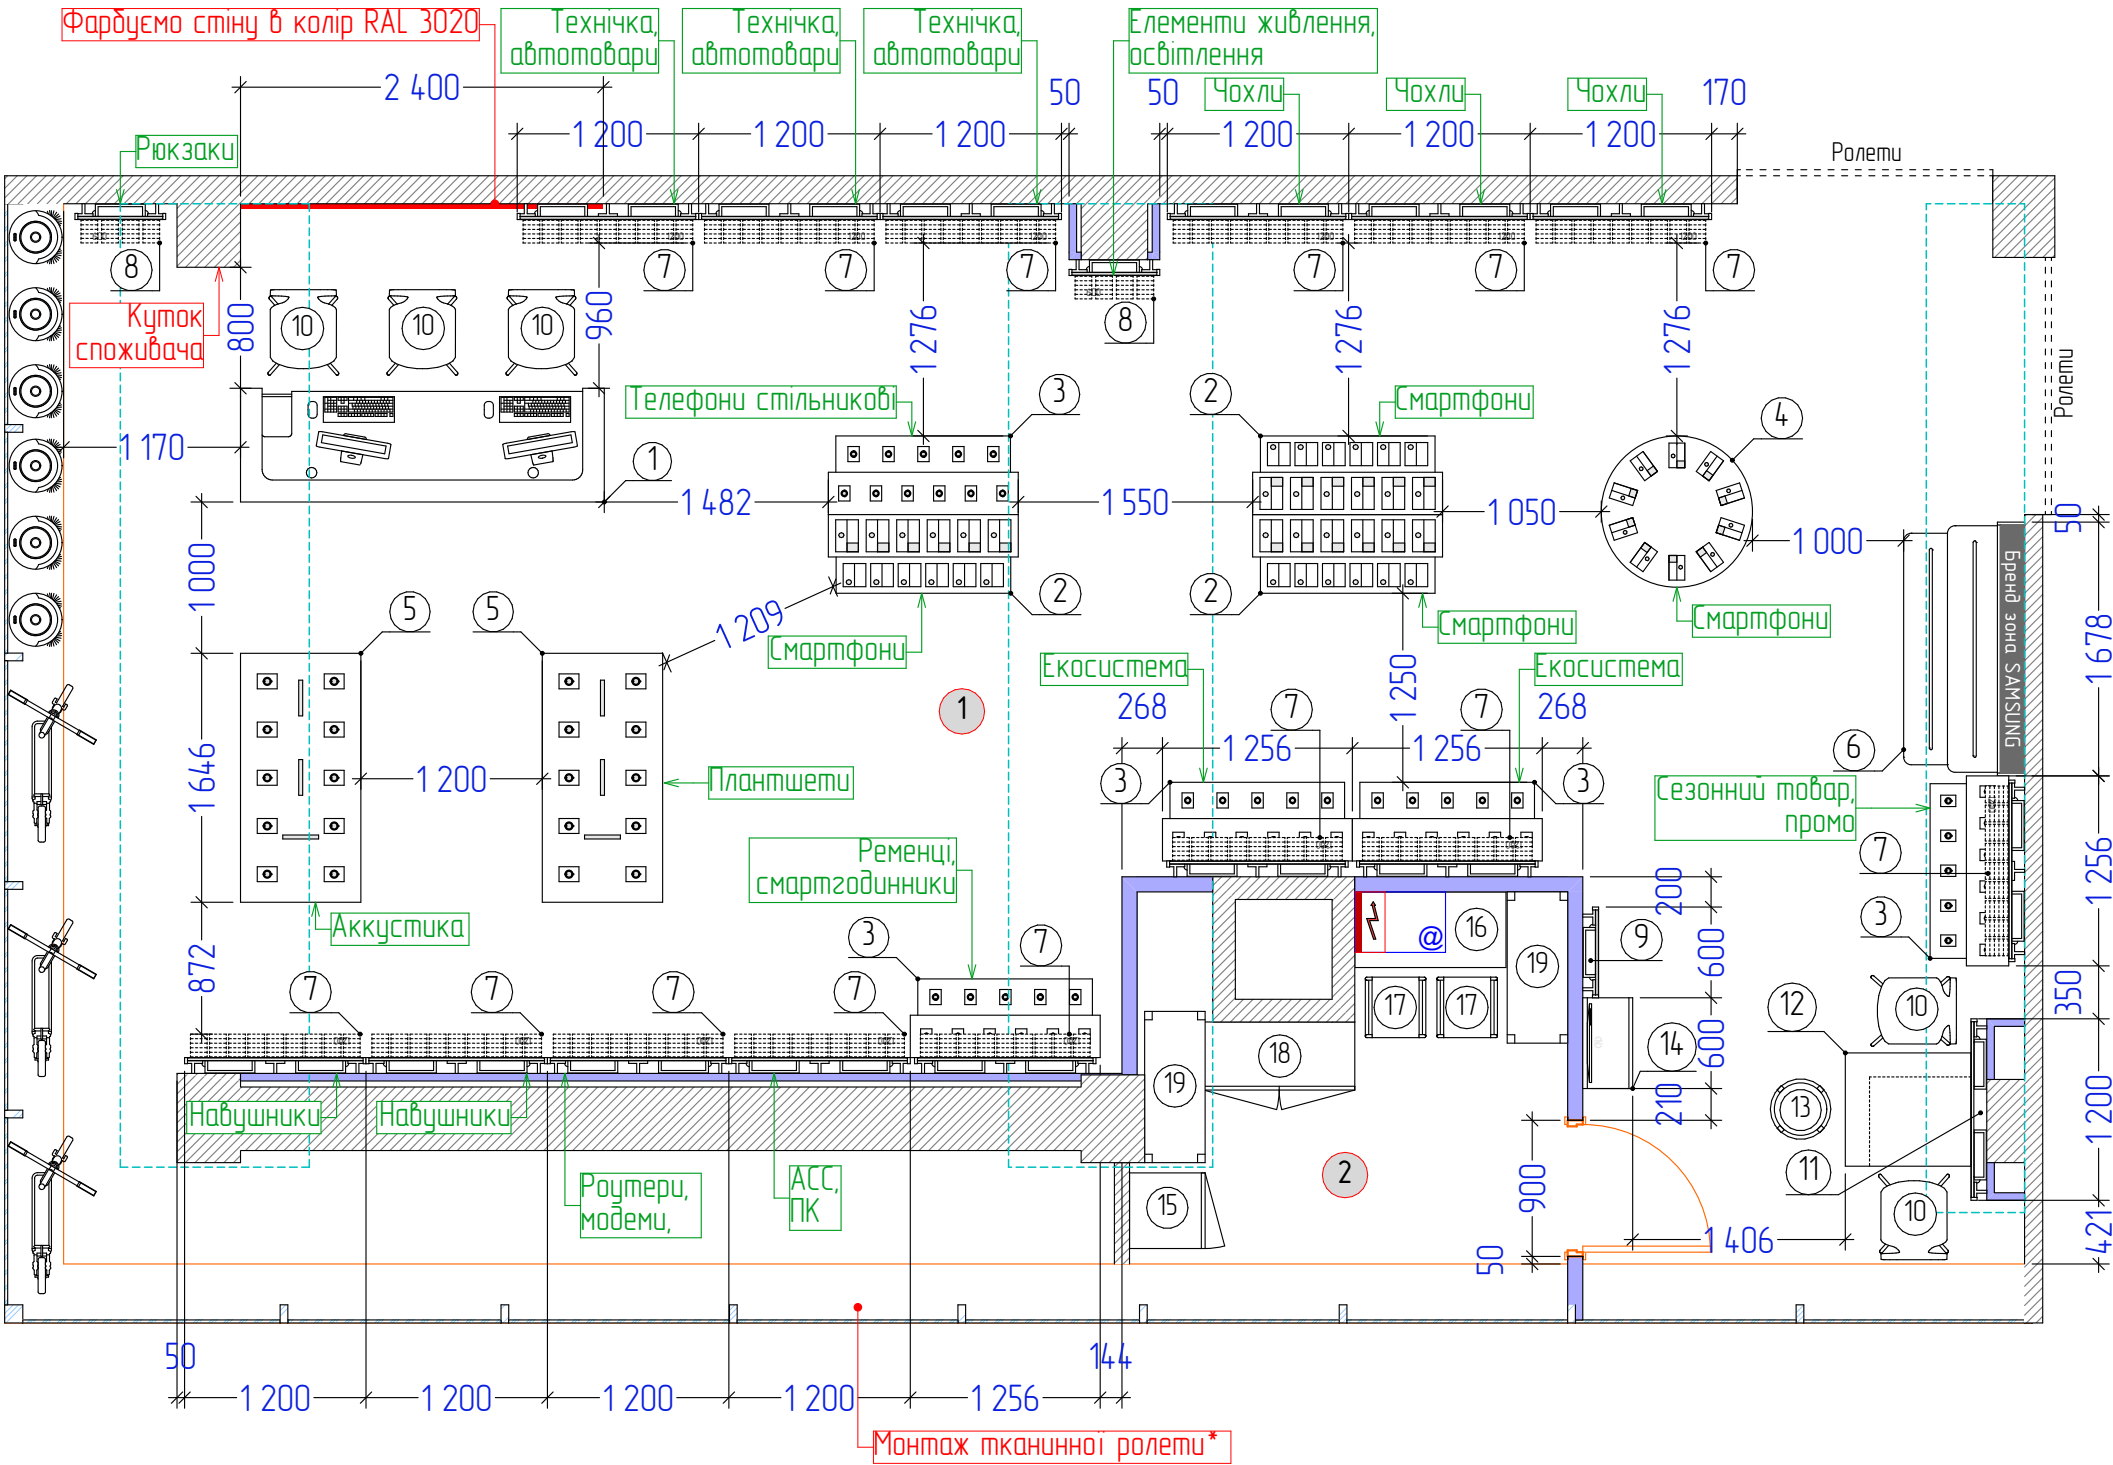


Примітки

*Розмір, розташування, конструкцію і матеріали устаткування у відділі маркетингу


№	Опис	К-сть	SKU тел	SKU кр-ки	SKU задж
1	Стіл для технічної зони з підвісний EPOS 2400	1			
2	Підвісний стіл для телефонів з підсвіткою 1250 мм (35)	3	33		
3	Підвісний стіл для девайсів з підсвіткою 1250 мм (34)	5			55
4	Круглий TOP 10 стіл 1000 мм	1	10		
5	Стіл для гаджетів 1650 мм	2			20
6	БЗ SAMSUNG	1	11		
7	Модуль настінний аксесуари 1200 мм (4)	14		784	
8	Модуль настінний аксесуари 600 мм (3)	2		56	
9	Постер 600 мм	1			
10	Високий стілець зі спинкою	5			
11	Настінна панель для столів	1			
12	Стіл для консультації (праців)	1			
13	Високий стілець без спинки	1			
14	Сервіс самообслуговування	1			
15	Шафа 500x500	1			
16	Стіл 1200x500	1			
17	Стілець без спинки	2			
18	Шафа металева 1000x450x2000	1			
19	Стелаж технічний 400x1000x1800	2			
			54	840	75

Аксонометрія (план меблів)

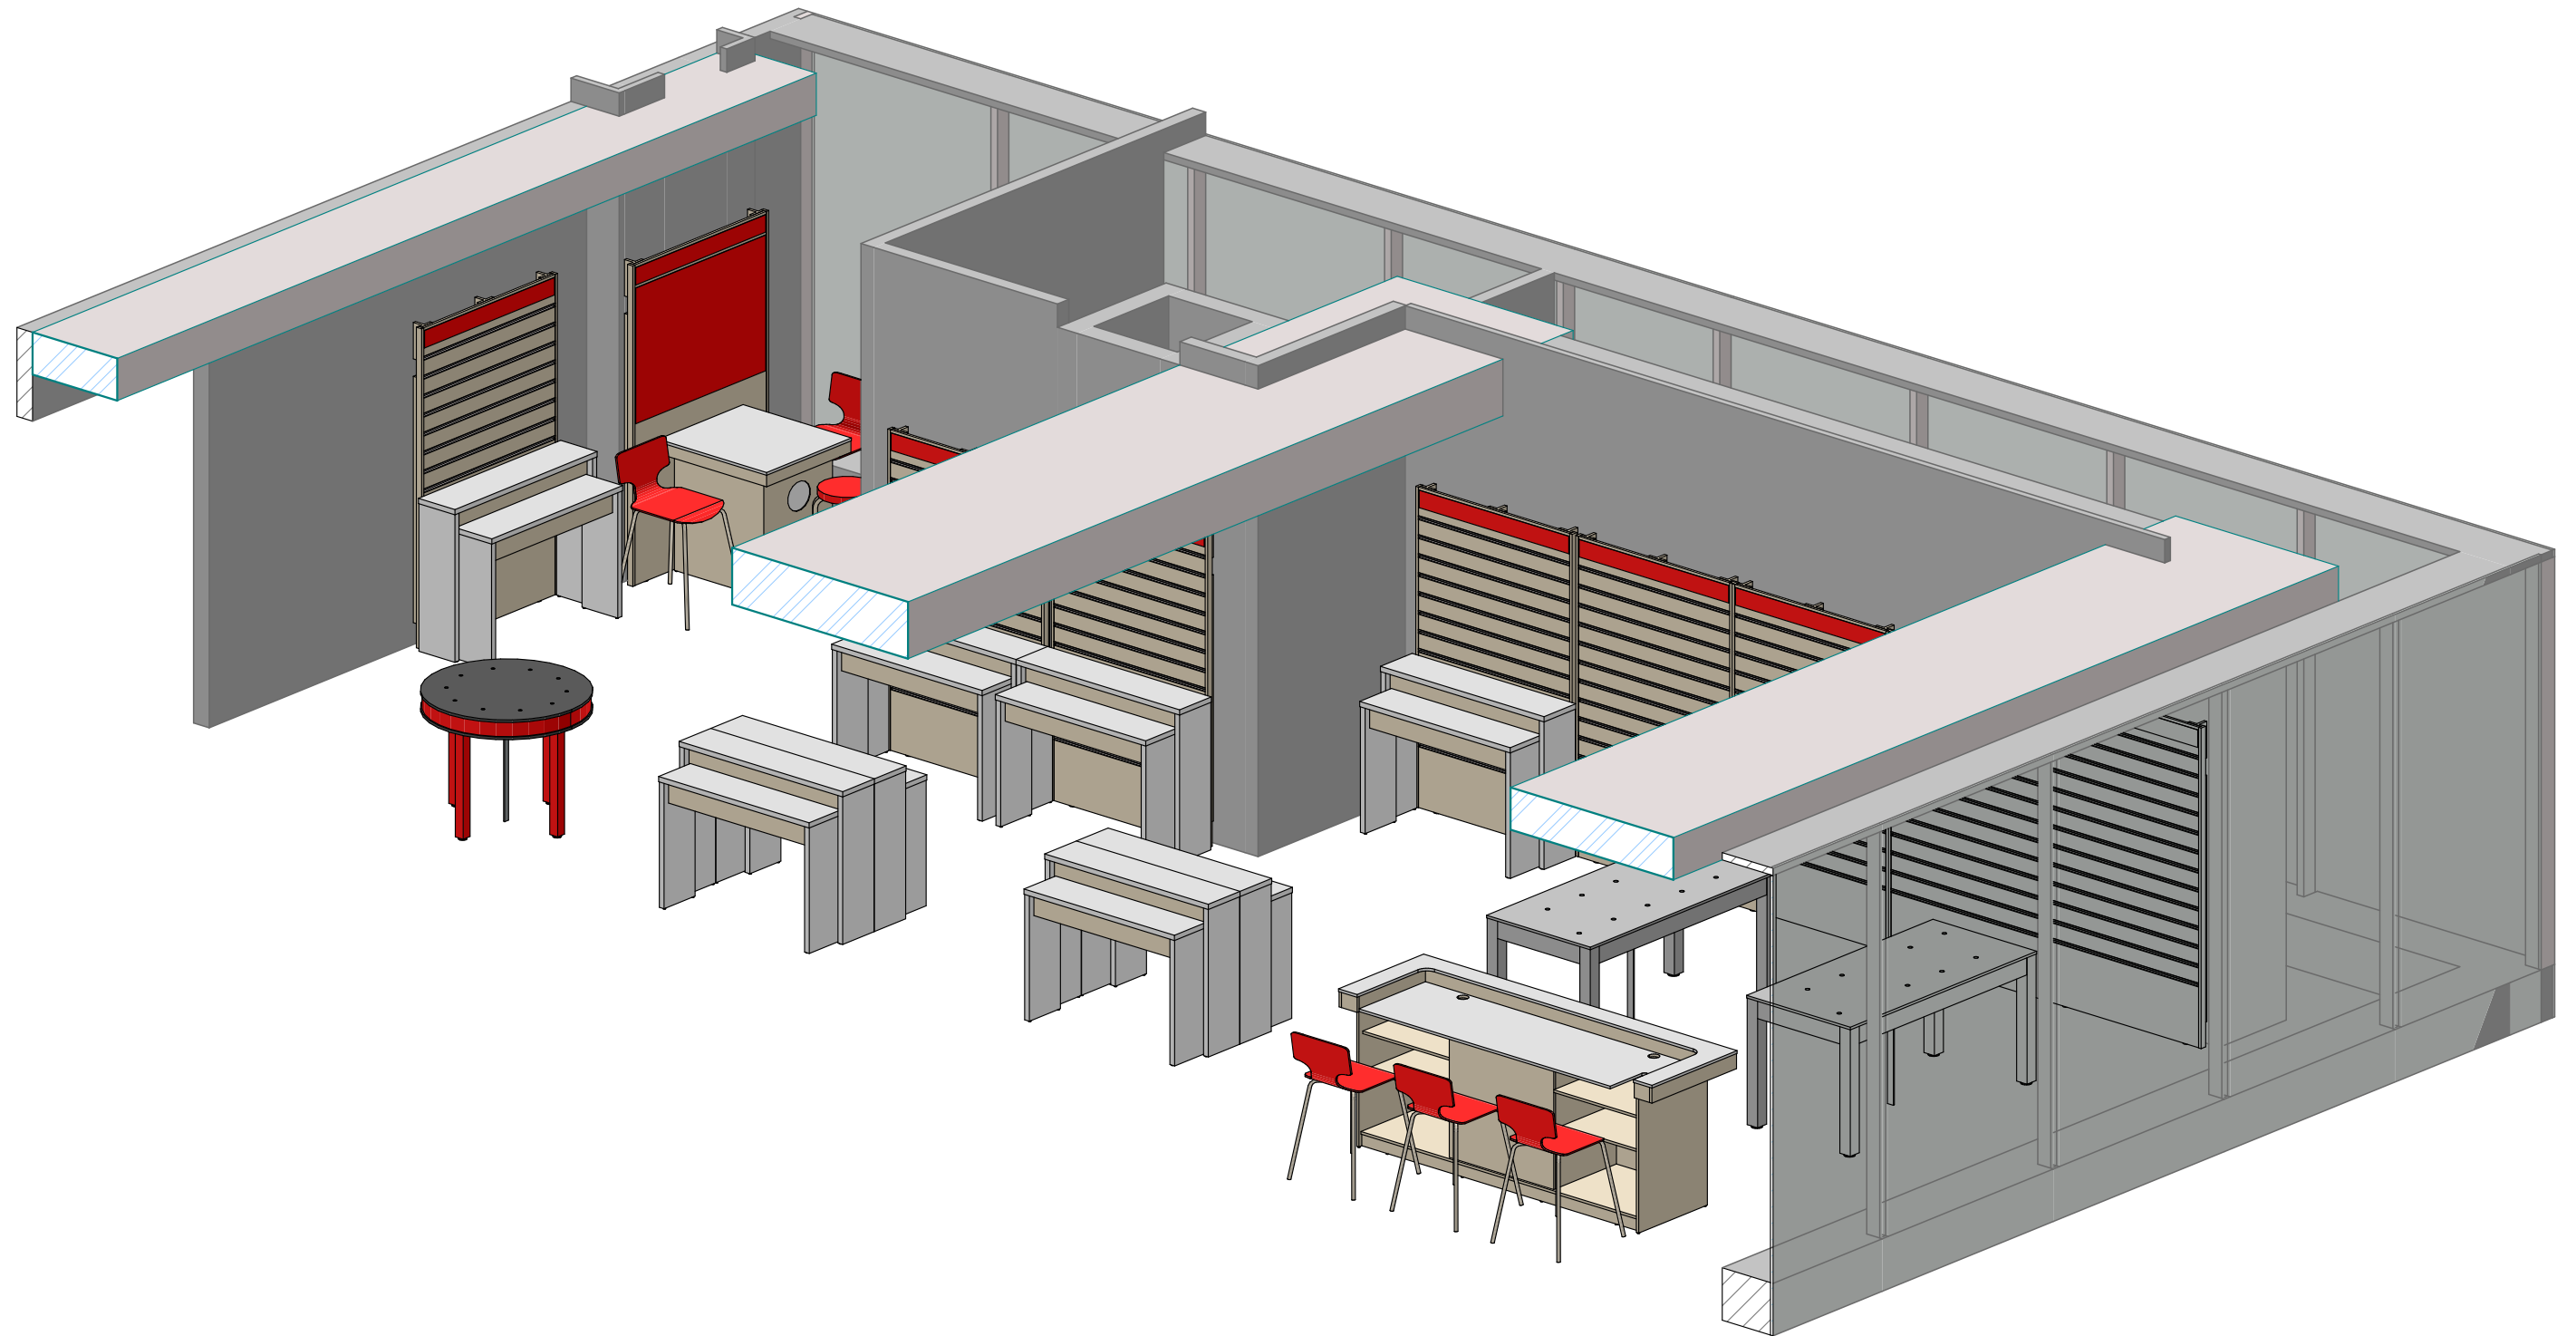


План демонтажу

ЕКСПЛІКАЦІЯ ПРИМІЩЕНЬ		
№	Найменування	S, м²
1	Торгівельний зал	86,64
	Площа загальна	86,64

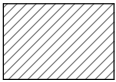
Умовні позначення:	
	– існуючі стіни
	– демонтаж перегородки


Примітки
Демонтувати усі зайві конструкції. Демонтувати усе старе освітлення.

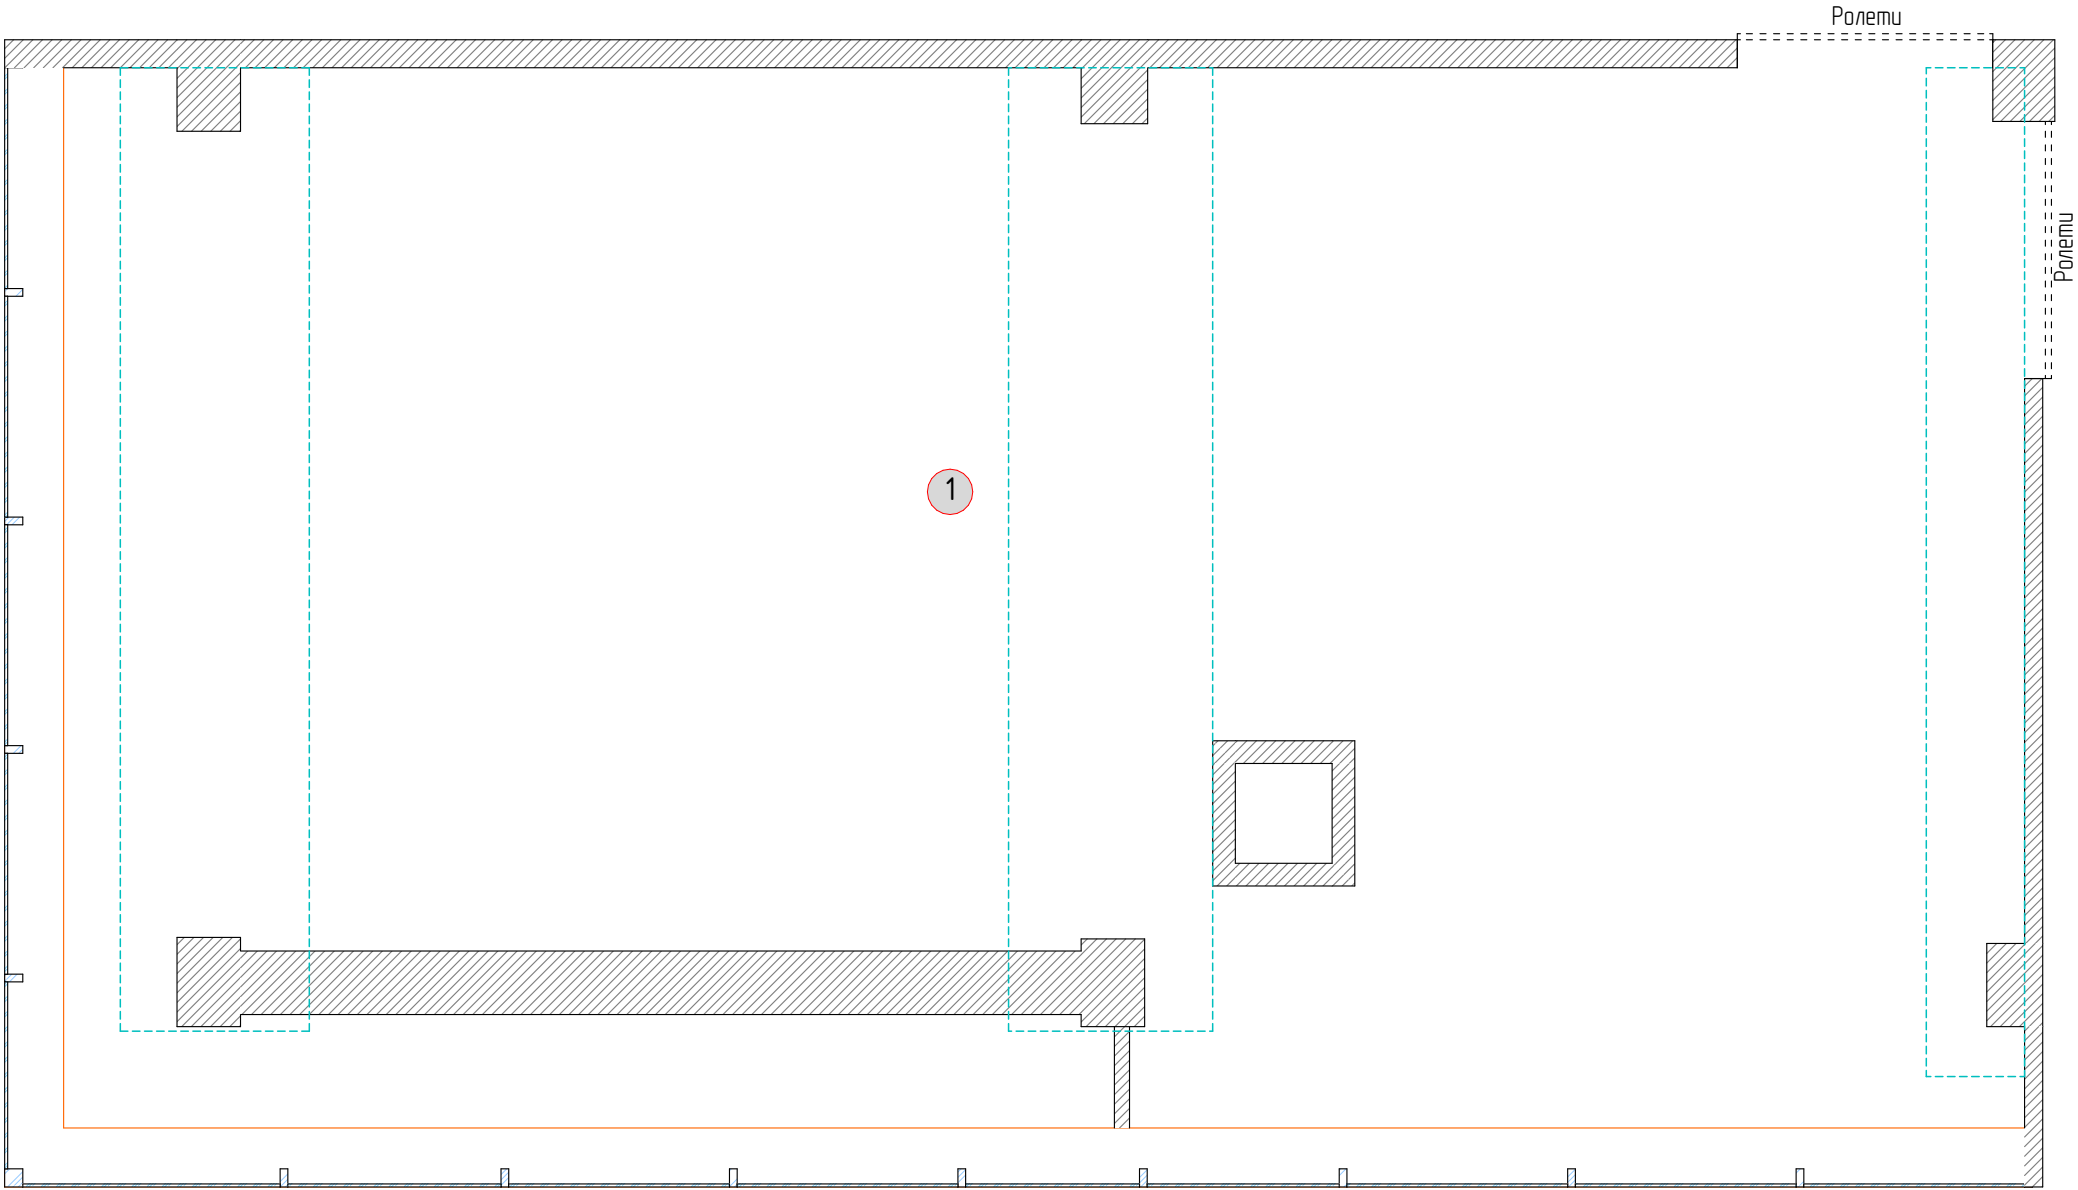

План монтажу перегородок


ЕКСПЛІКАЦІЯ ПРИМІЩЕНЬ		
№	Найменування	S, м²
1	Торгівельний зал	79,06
2	Персонал	6,21
Площа загальна		85,27

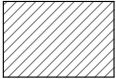Умовні позначення:	
	– існуючі стіни
	– нові зкл стіни з 200 мм

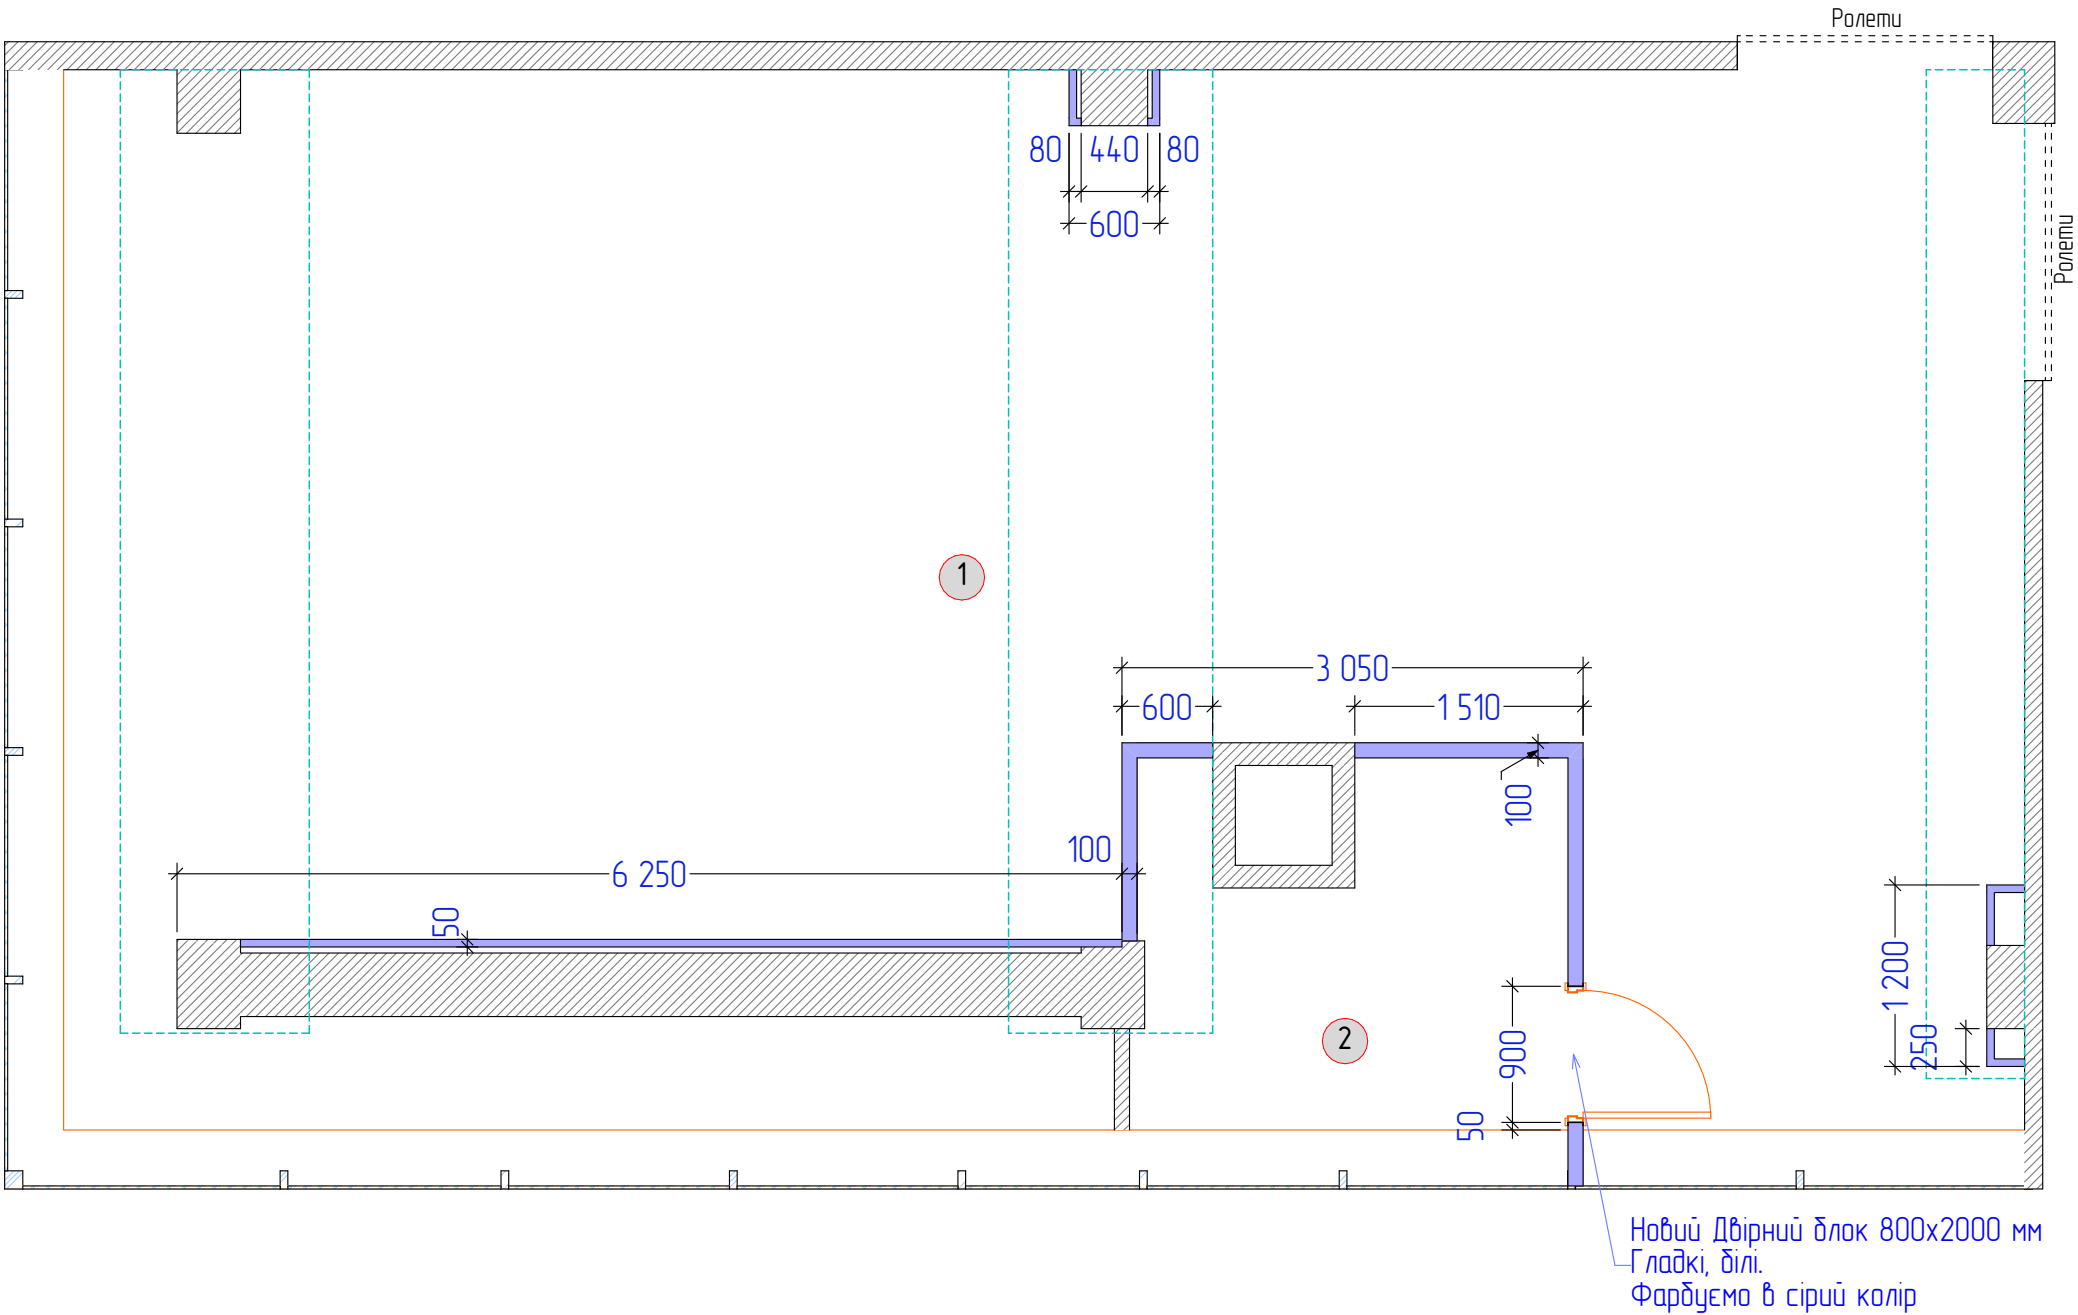

План з оздобленням

ЕКСПЛІКАЦІЯ ПРИМІЩЕНЬ		
№	Найменування	S, м²
1	Торгівельний зал	79,06
2	Персонал	6,21
Площа загальна		85,27

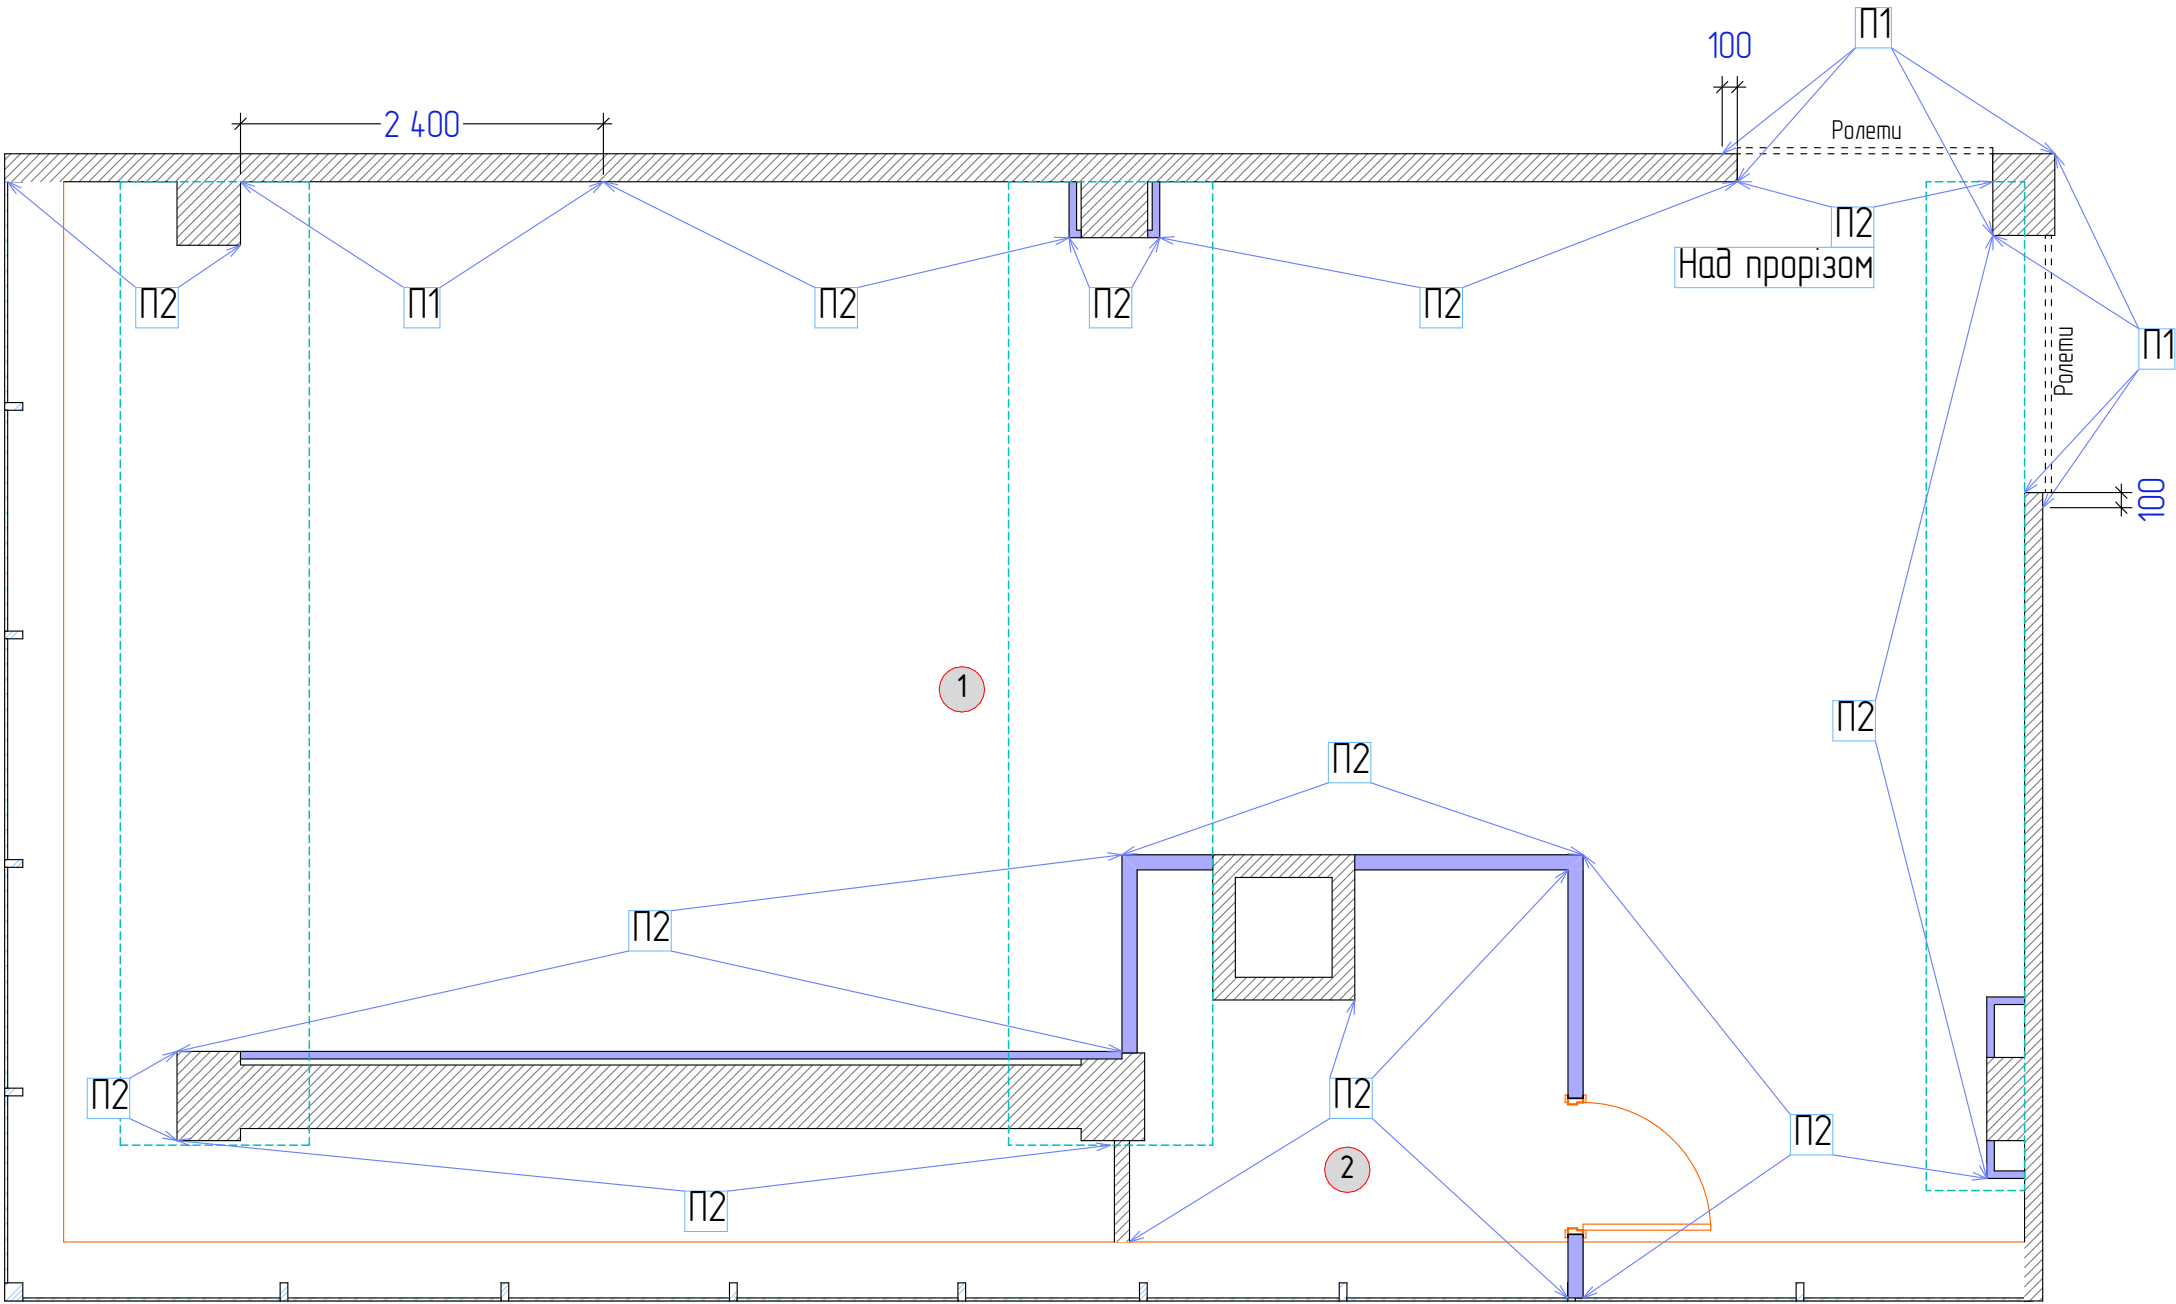


Умовні позначення:

	- існуючі стіни
	- нові гкл стіни 3 200 мм

	- П1 (RAL 3020)
	- П2 (RAL 7047)

План підлоги

ЕКСПЛІКАЦІЯ ПРИМІЩЕНЬ		
№	Найменування	S, м²
1	Торгівельний зал	79,06
2	Персонал	6,21
Площа загальна		85,27

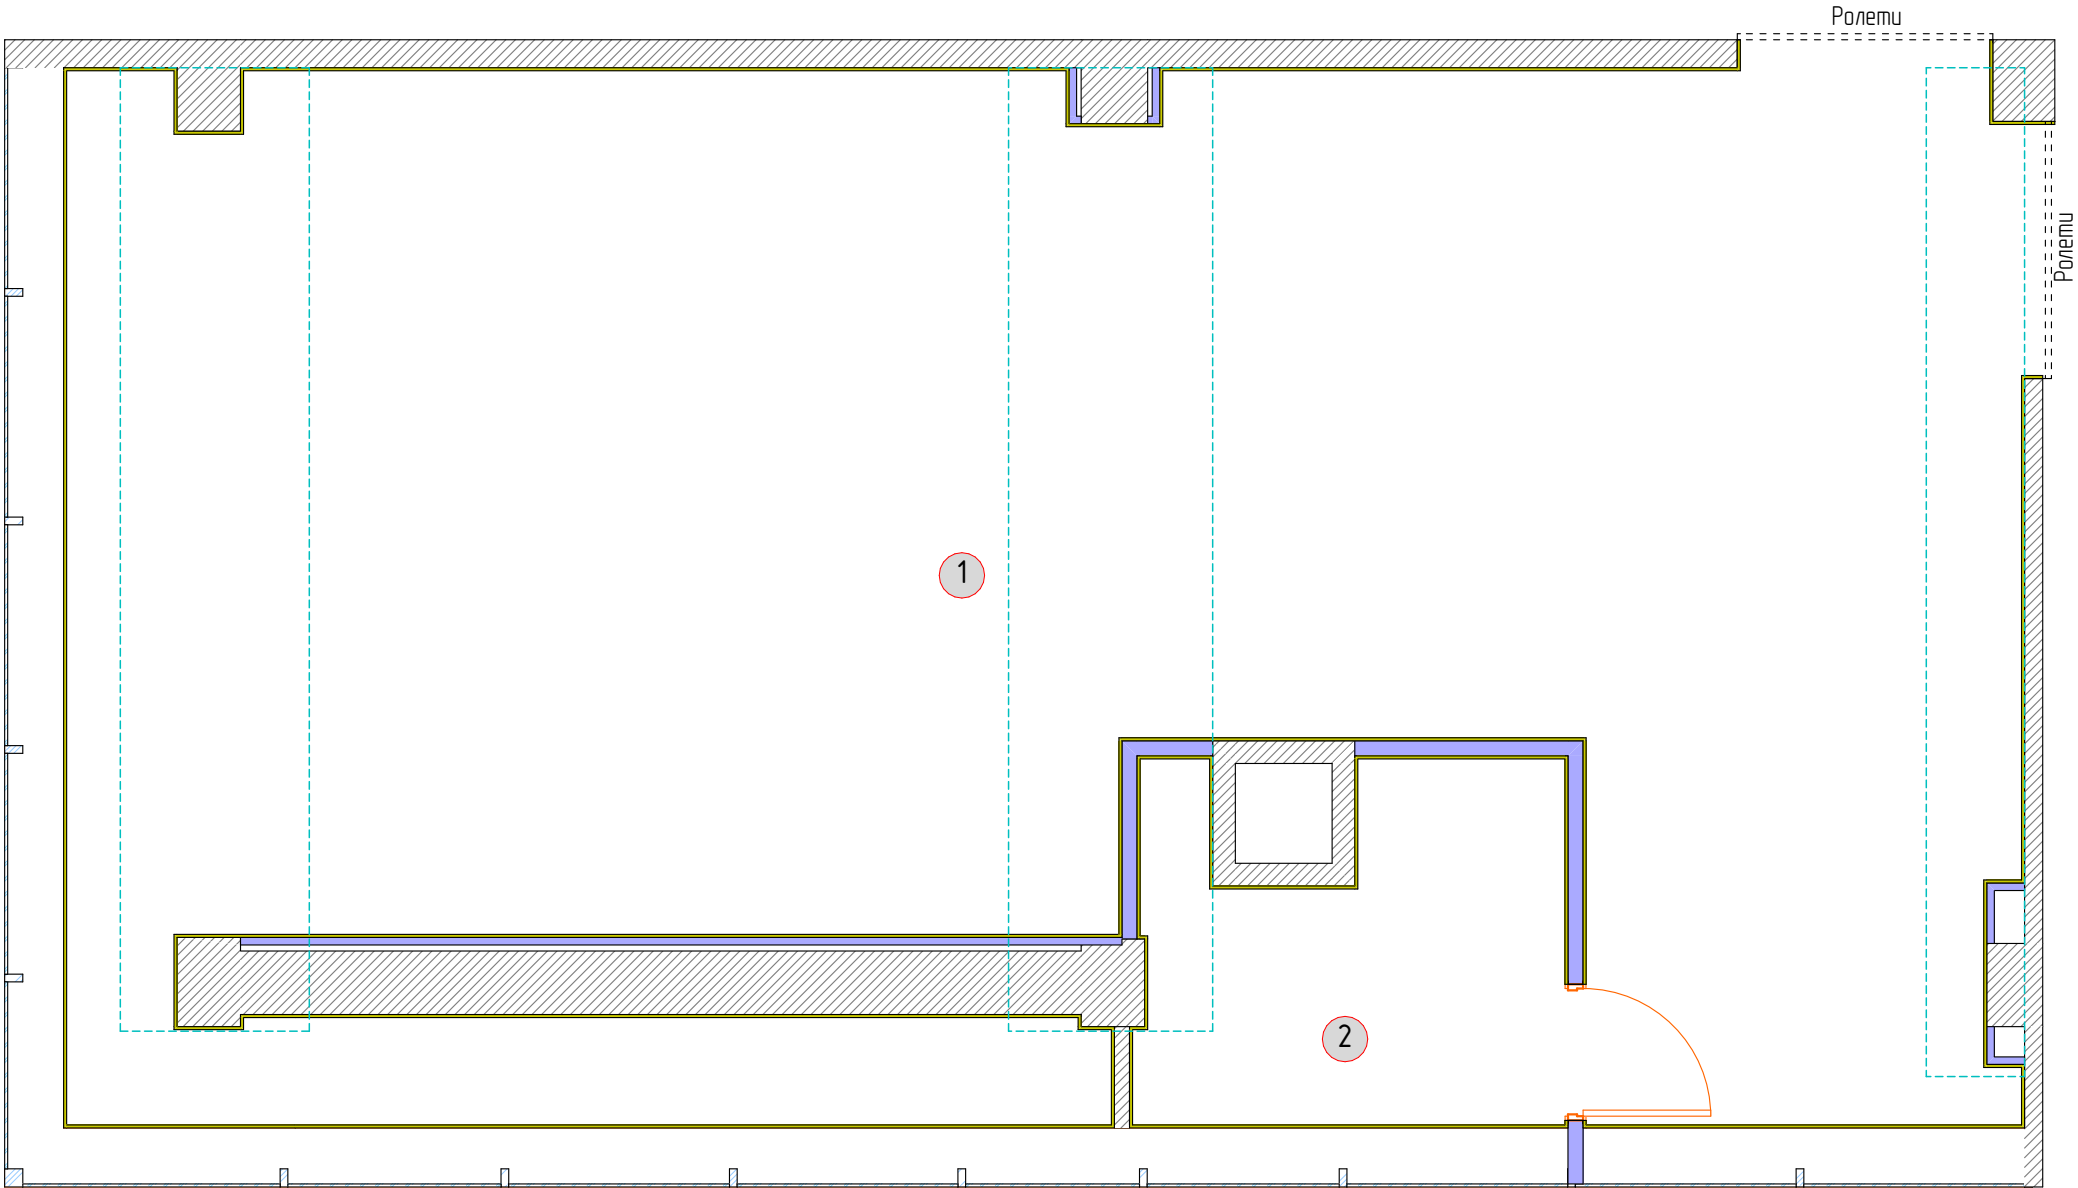


ВІДОМІСТЬ ПОКРИТТІВ ДЛЯ ПІДЛОГИ		
Позн.	Опис	Кіл-сть
—	Плинтус ПВХ TIS дуб сірий 18x56x2500	67,87 м.п.

Примітки
Відреставрувати наявне підлогове покриття. Провести локальний ремонт у разі потреби.

План стелі та освітлення

ЕКСПЛІКАЦІЯ ПРИМІЩЕНЬ		
№	Найменування	S, м ²
1	Торгівельний зал	79,06
2	Персонал	6,21
	Площа загальна	85,27

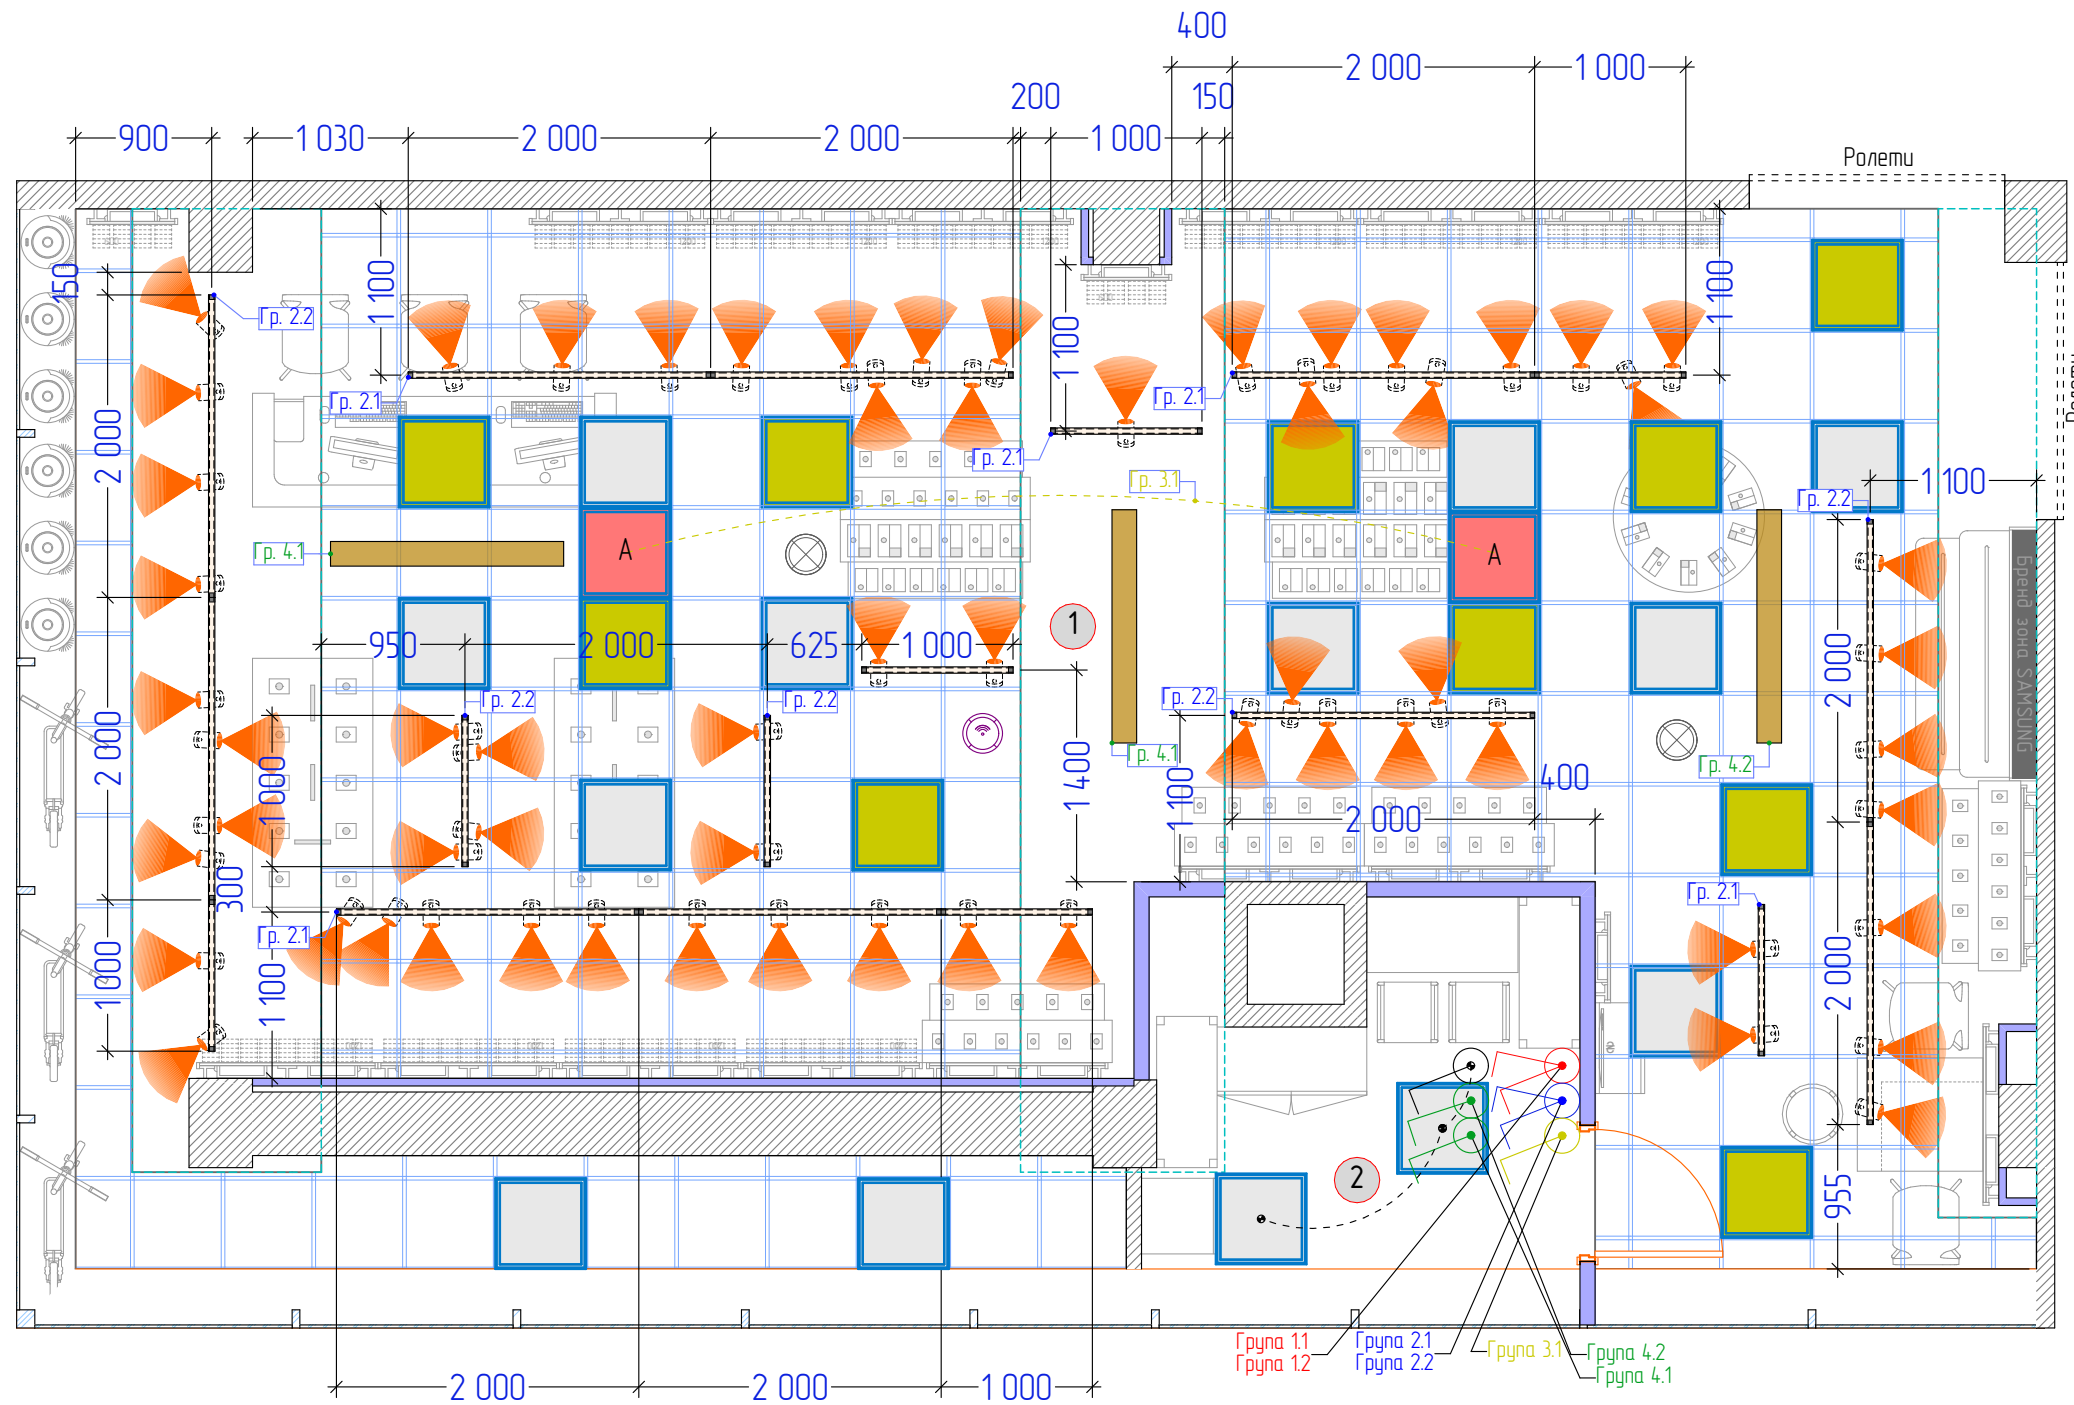


Умовні позначення

	- LED світильник 600x600 Horoz Electric CAPELLA-48 6400R врізна рамка	- 23 шт
	- LED світильник 600x600 Horoz Electric CAPELLA-48 6400R врізна рамка аварійне освітлення. За можливості передбачити резервне живлення	- 2 шт
	- вимикач двоклавішний, виконати на Н – 800 мм. - вимикач одноклавішний, виконати на Н – 800 мм. - терморегулятор Н – 800 мм.	- 2 шт - 2 шт - 2 шт
	- Трековий прожектор LightMaster LLTT201 30 Вт 4000 К білий	- 62 шт
	- трек CAB1000 1000 мм білий	- 7 шт
	- трек CAB2000 2000 мм білий	- 10 шт
	- звукова колонка вище рівня стелі Звуковий кабель звести до Инт Щ в кімнату персоналу.	- 2 шт
	- Wi-Fi точка	- 1 шт
	- Стеля "Армстронг" (білий колір)	- 61,03 м ²
	- Обогрівач Білюкс Б1350	- 3 шт

- Γ_p. 1.1
- Γ_p. 1.2

План електричних мереж

ЕКСПЛІКАЦІЯ ПРИМИЩЕНЬ		
№	Найменування	S, м ²
1	Торгівельний зал	79,06
2	Персонал	6,21
	Площа загальна	85,27

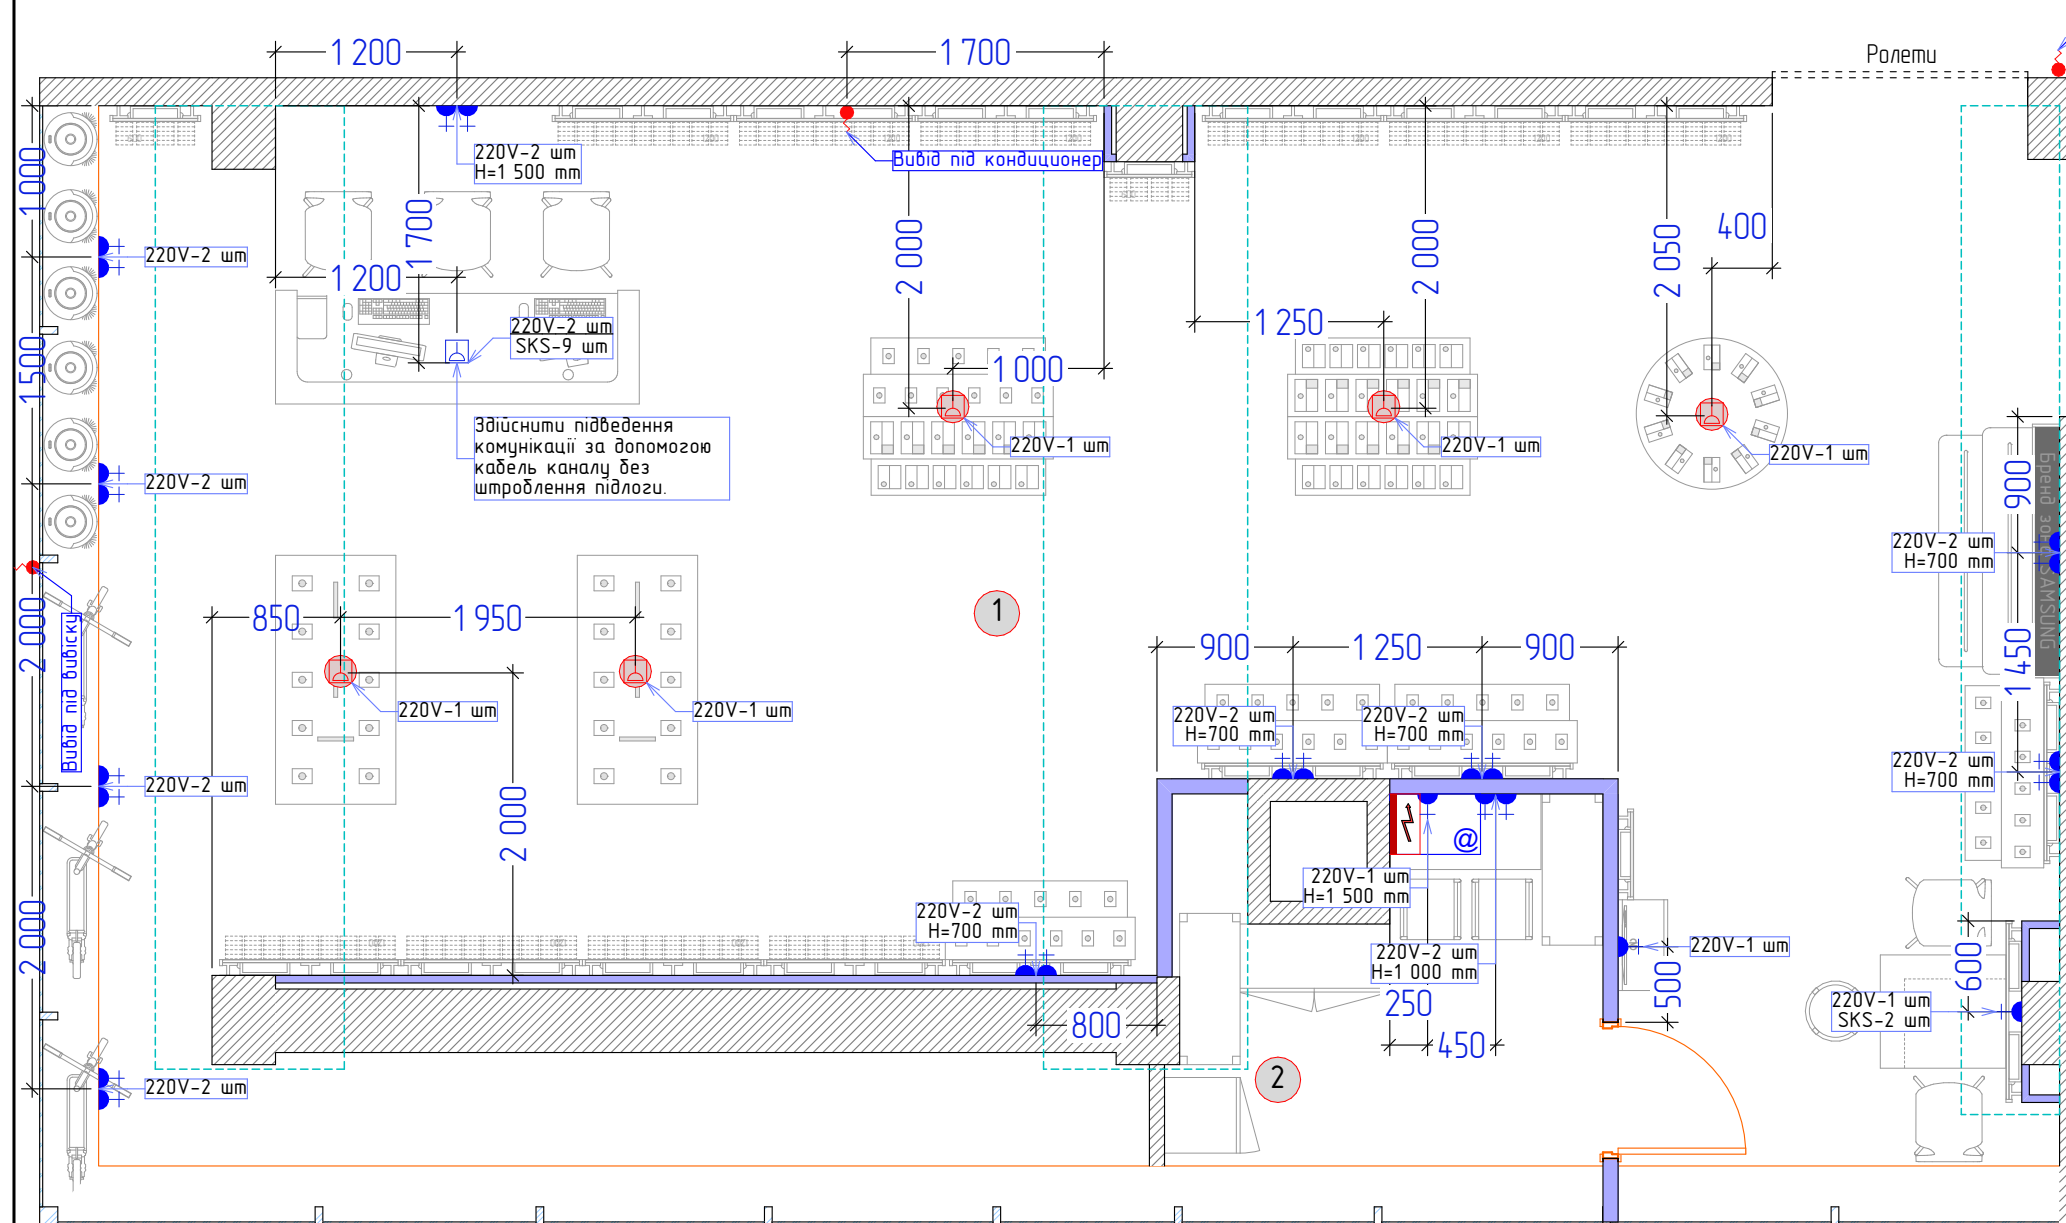

Умовні позначення	
	- нова силова розетка, виконати на H = 300мм Schneider (Шнайдер) Asfora
	- інтернет розетка, виконати на H = 300мм Schneider (Шнайдер) Asfora
	- нова точка вибедення кабелів з підлоги, залишити 2 м кабелю вище точки вибедення Закласти колодку на 6 гнізд
	- вибід електрокабелю. Кабель звести до електричного щитку
	- нова точка вибедення кабелів зі стелі, залишити 2 м кабелю нище точки вибедення Закласти колодку на 6 гнізд

Примітки
Інтернет щит – 19" (800x450x600) на 12 юнітів вставляємо на відмітці Н=1 600 мм, патч панель, розетки SKS подвійні під роз'єм RJ-45. Залишити по 1 м по патч корд. До шафи додатково встановити 1 – 220В, для безперервного електро споживання. В шафу встановити мережевий фільтр на 8 розеток. Патч панель на 24 роз'єму RJ-45 з випуском 1 м відтискаємо на кріпимо зверху шафи. Використовуємо кабель 5 категорії. Вивести 9 кабелів SKS для каси та два до консультаційної зони з запасом 2м з відтиском. Під касою встановити 4 розетки мережні 2xRJ-45, UTP, cat.5e. Вибодимо в місце встановлення Wi-Fi один відтиснутий в патч-корд кабель, Усі кабелі вивести в телекомунікаційну шафу і відтиснути в патч панель в верхній частини шафи – Digitus Professional 19" 1U 24 порта CAT5e UTPU