


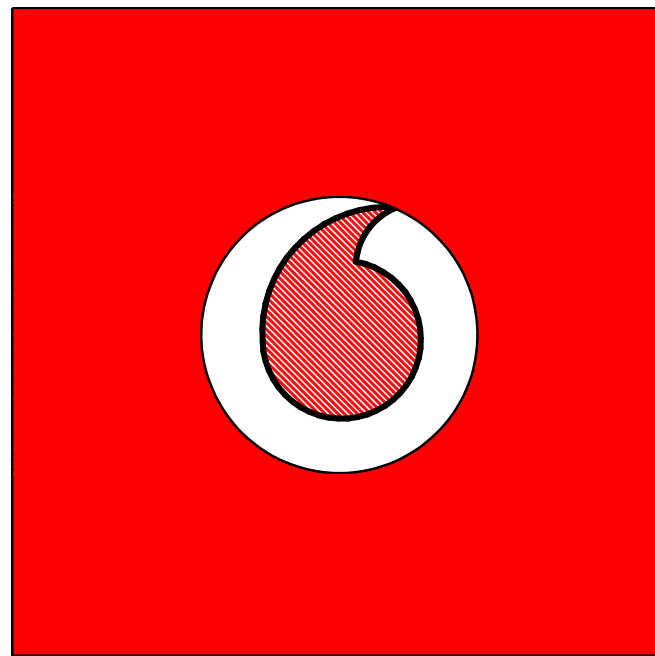

VODAFONE RETAIL

ДИЗАЙН-ПРОЕКТ (ПЕРЕФОРМАТ)

м. Рівне, вул. Бачинського 5
ТРЦ Harry Mall

Орендатор і проектант: ТОВ "ВФ Ритейл",
м. Київ, вул. Лейпцигська, 15


Директор – Мироненко О.Л.

Головний архітектор _____ Луцька Ю.

Київ 2023

Відомість креслень


Відомість креслень

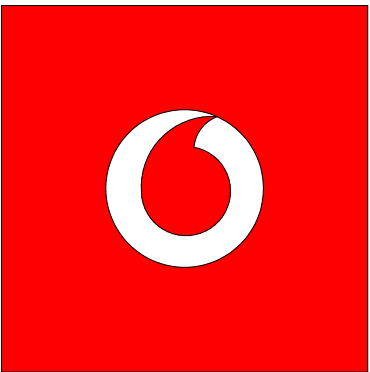

Номер	Найменування
01	Титульний лист
02	Відомість креслень
03	План розміщення торговельного обладнання
04	План медлів (Аксонометрія)
05	План електричних мереж (зміни)


План розміщення торгівельного обладнання

ЕКСПЛІКАЦІЯ ПРИМІЩЕНЬ		
№	Найменування	S, м²
1	Персонал	4,53
2	Торговий зал	51,80
Площа загальна		56,33

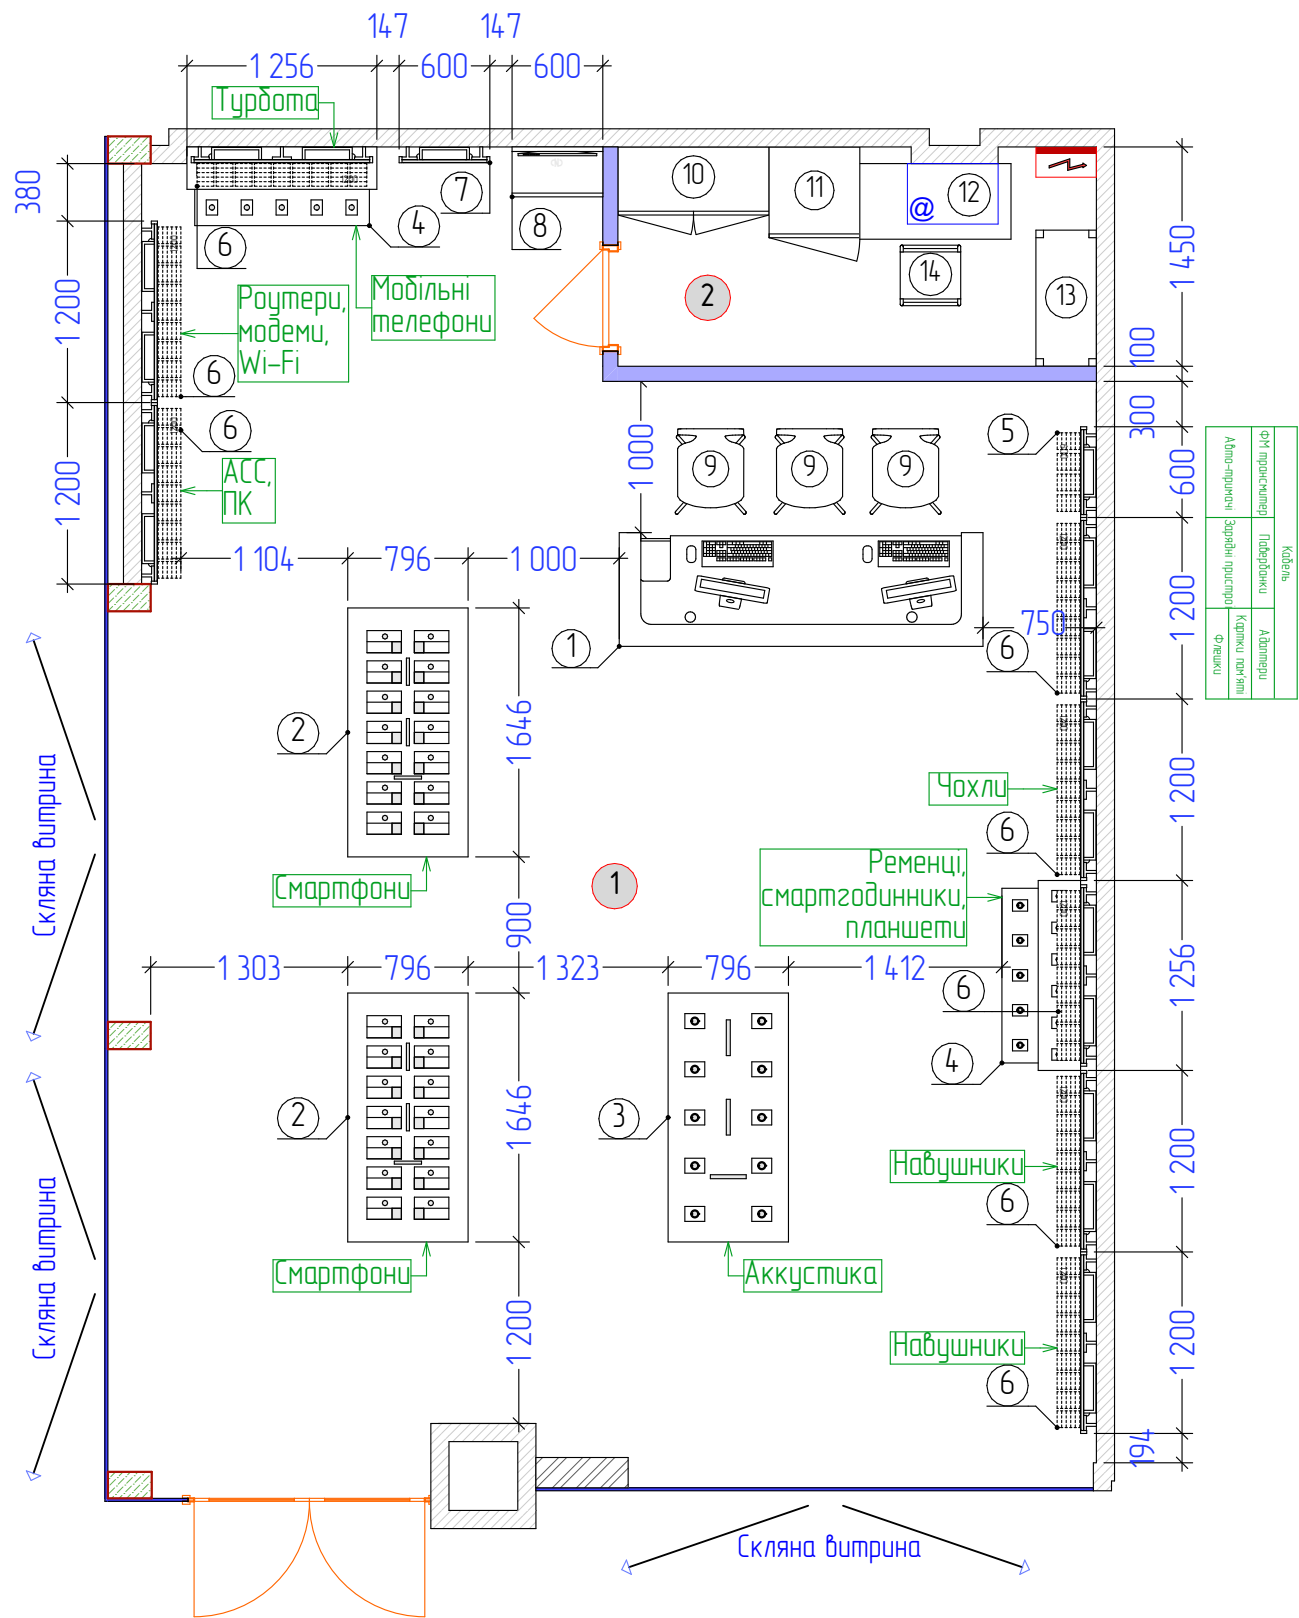

Специфікація "Старі медлі"					
№	Опис	К-сть	SKU тел	SKU кр-ки	SKU гадж
1	Великий стіл для технічної зони з подвійний EPOS	1			
2	Стіл для телефонів 1650 мм	2	20		
3	Стіл для гаджетів 1650 мм	1			10
4	Підвісний стіл для девайсів з підсвіткою 1250 мм (34)	1			11
4	Підвісний стіл для девайсів з підсвіткою 1250 мм (34)	1	11		
5	Модуль настінний аксесуари 600 мм (3)	1		28	
6	Модуль настінний аксесуари 1200 мм (4)	8		448	
7	Постер 600 мм	1			
8	Сервіс самообслуговування	1			
9	Високий стілець зі спинкою	3			
10	Шафа металева 450x1000x2000 мм	1			
11	Шафа 600x600x2000 мм	1			
12	Стіл 1000x500	1			
13	Стелаж прямокутний 1800x900x400 мм	1			
14	Стілець без спинки	1			
			31	476	21


План меблів (Аксонометрія)

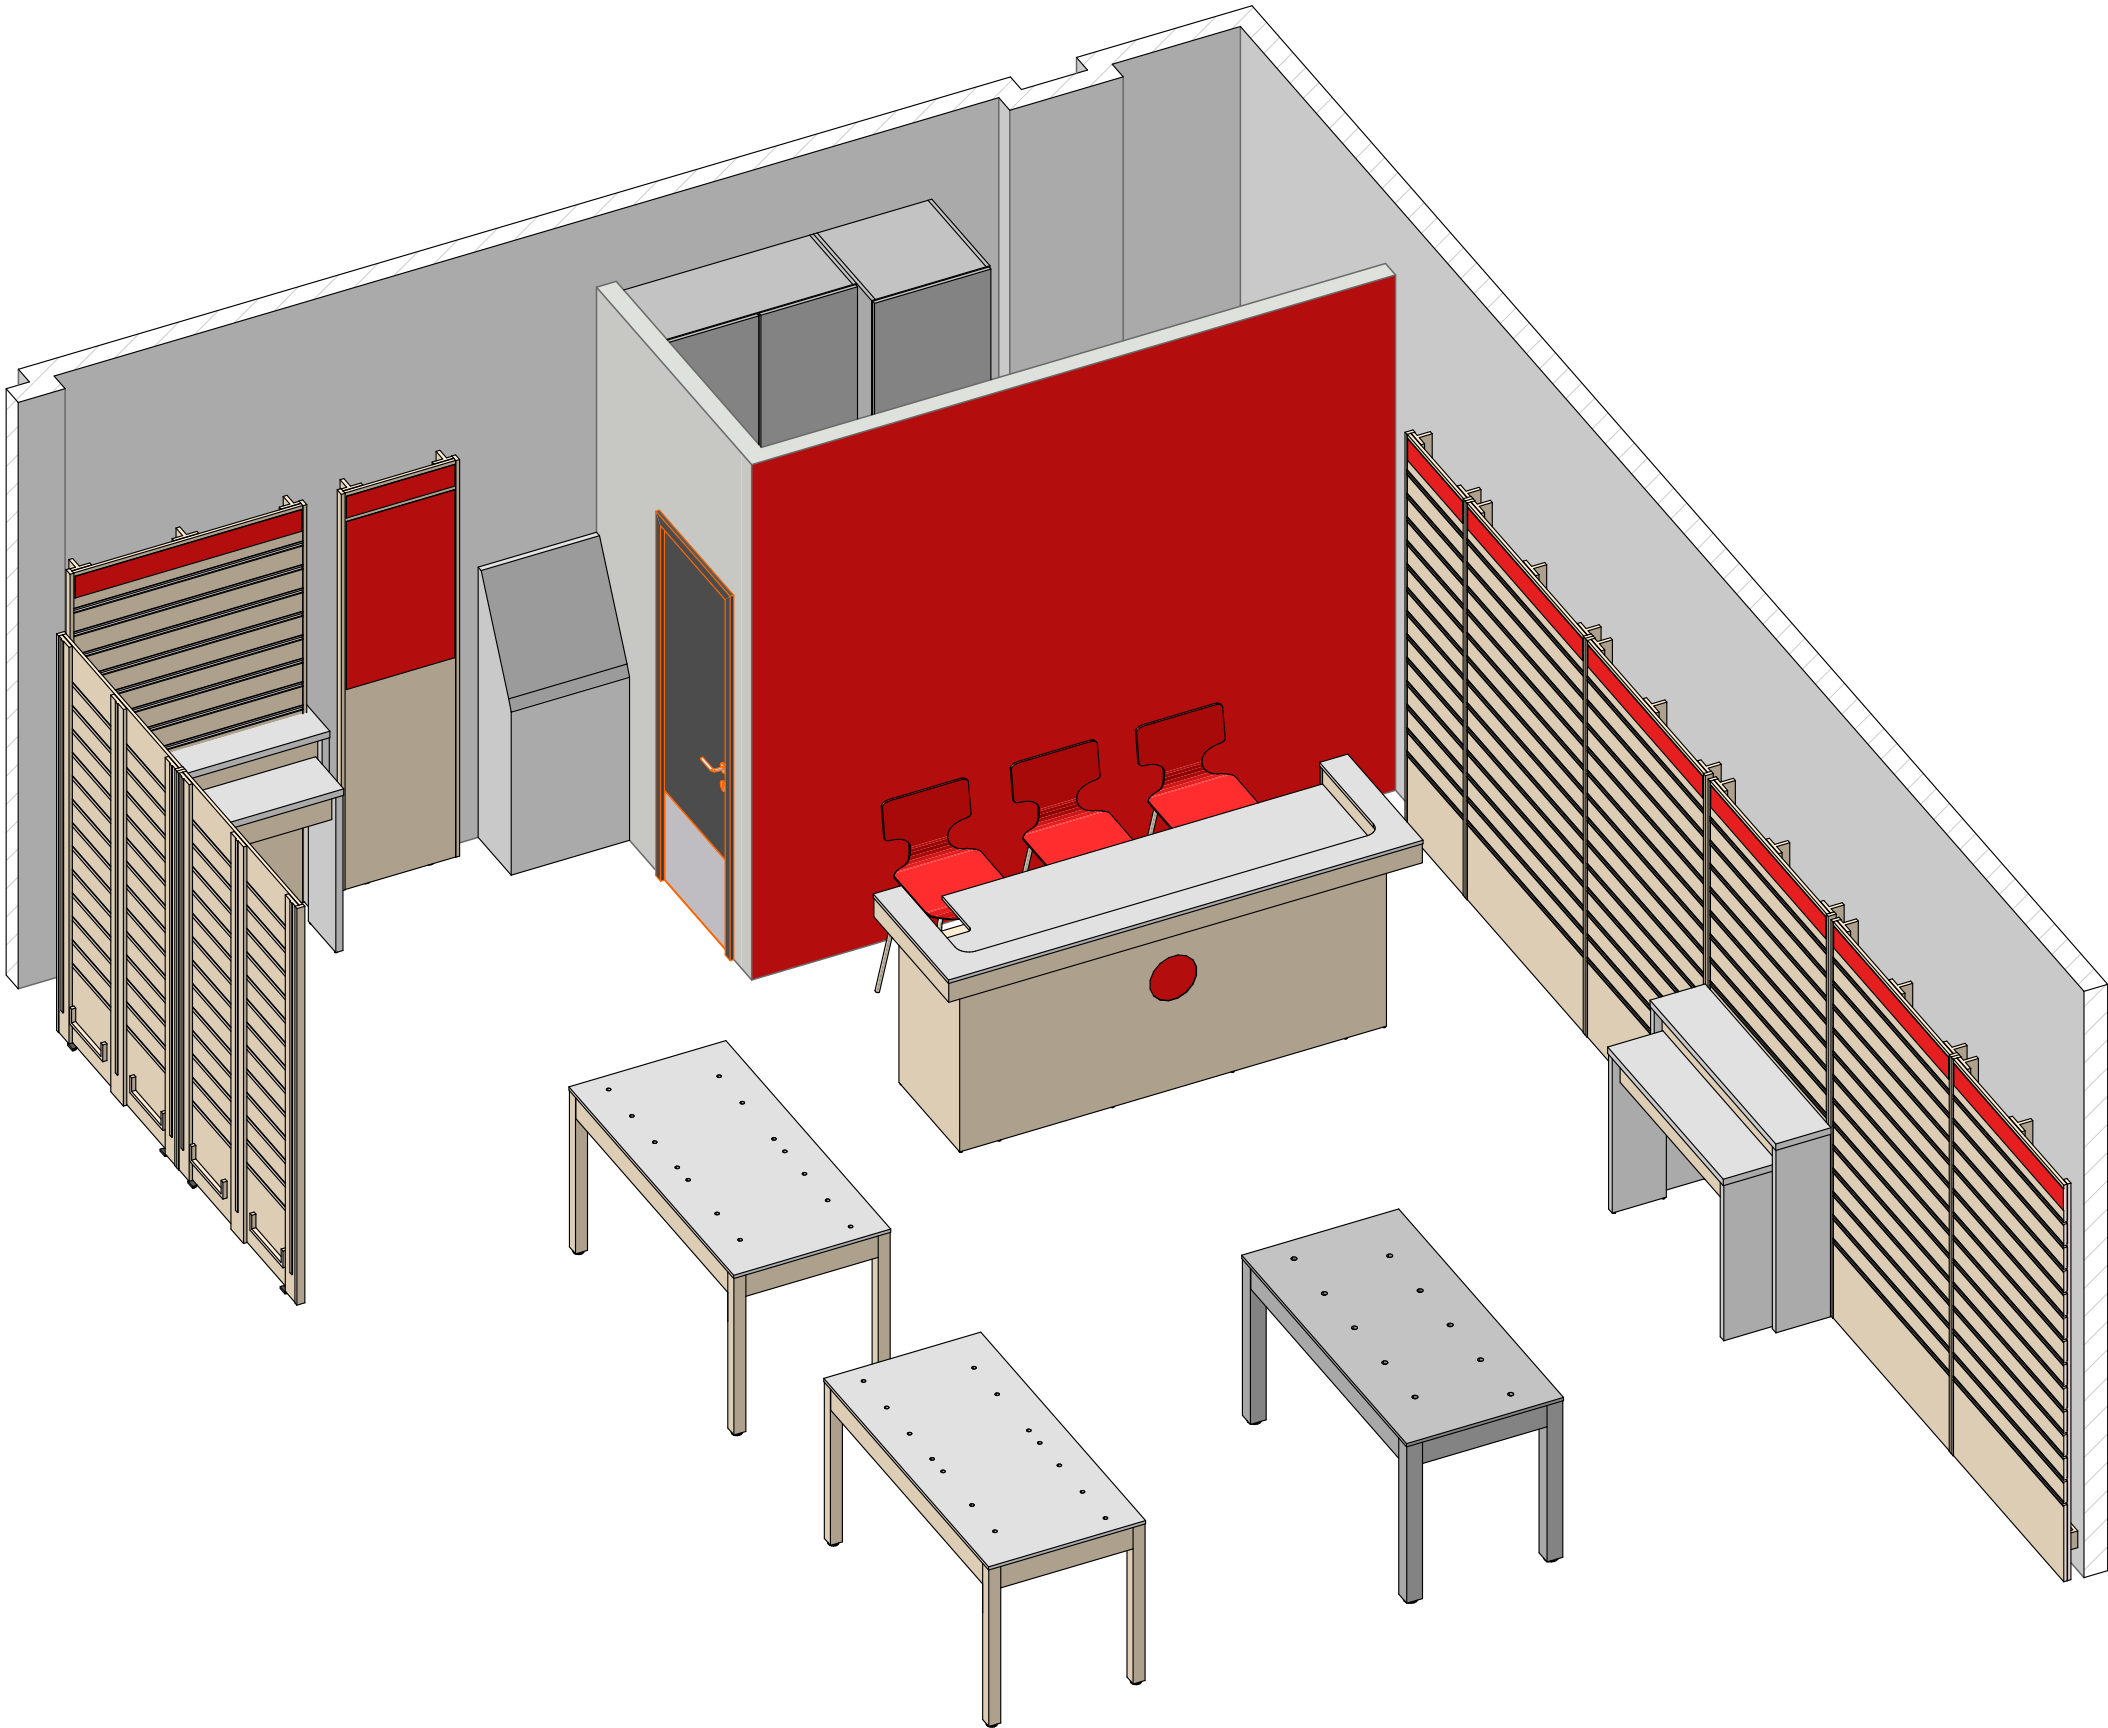

Зм	к-л	Арк	Вок	Підпис	Дата	Переформат магазину в м. Рівне, вул. Бачинського 5 (ТРЦ Happy Mall)		Стадія	Аркуш	Аркушів	
Перевірив		Іщенко В.			04.23	План меблів (Аксонометрія)		ДП	4	5	
ГАП		Ліуцька Ю.			04.23						
Виконав		Ліуцька Ю.			04.23			 VODAFONE RETAIL			

План електричних мереж (зміни)

ЕКСПЛІКАЦІЯ ПРИМІЩЕНЬ		
№	Найменування	S, м²
1	Персонал	4,53
2	Торговий зал	51,80
Площа загальна		56,33

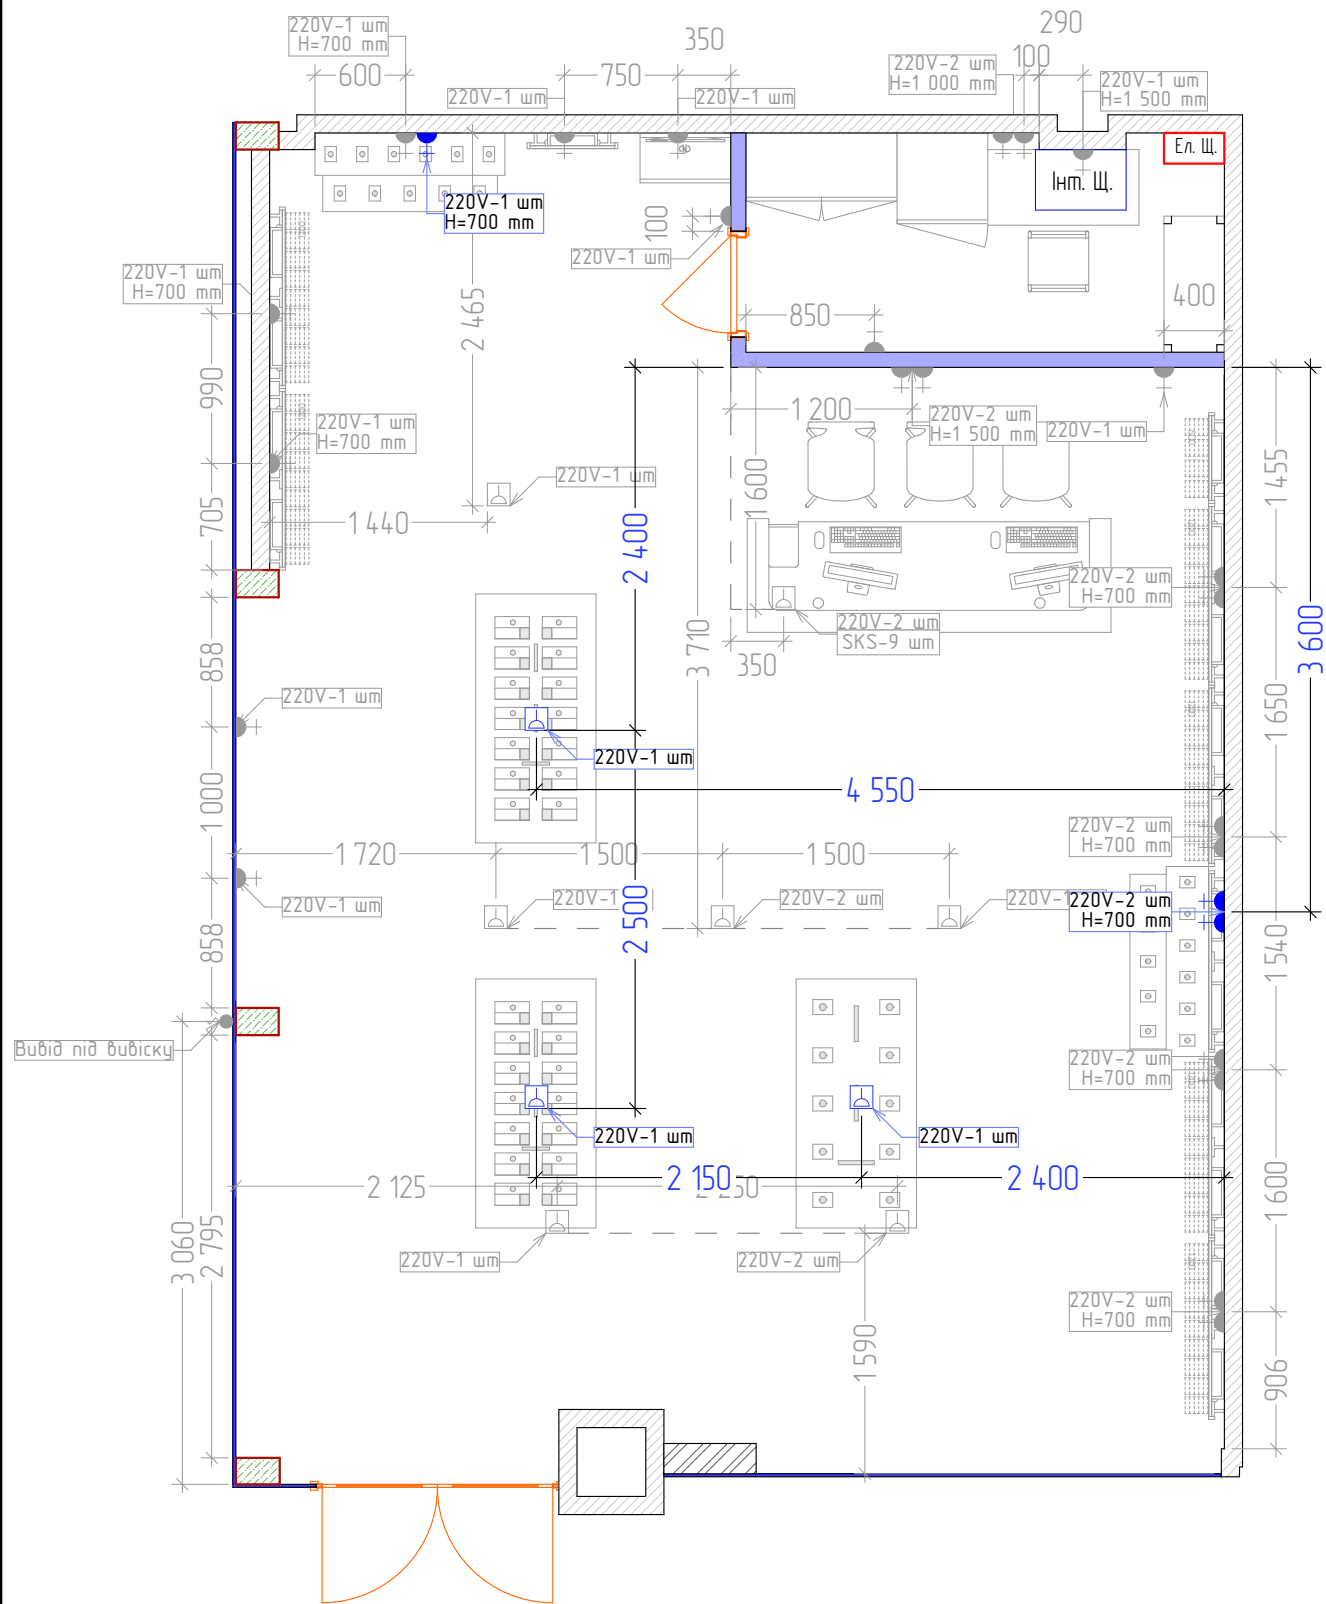

Умовні позначення	
	- нова силова розетка, виконати на H = 300мм
	- інтернет розетка, виконати на H = 300мм
	- нова точка виведення кабелів з підлоги, залишити 4 м кабелю вище точки виведення
	- вивід електрокабелю. Кабель звести до електричного щитку

Примітки
Інтернет шит - 19" (800x450x600) на 12 юнітів вставляємо на відмітку H=1600 мм, патч панель, розетки SKS подвісні під роз'єм RJ-45. Залишити по 1 м по патч корду. До шафи додатково встановити 1 - 220В, для безперервного електро споживання. В шафу встановити мережевий фільтр на 8 розеток. Патч панель на 24 роз'єму RJ-45 з випуском 1 м оптичного кабелю на кріпимо зверху шафи. Використовуємо кабель 5 категорії. Вивести 9 кабелів SKS для каси з запасом 2м з оптиком. Під касою встановити 3 розетки мережні 2xRJ-45, UTP, cat.5e. Виводимо в місце встановлення Wi-Fi один оптичний в патч-корд кабель. Усі кабелі вивести в телекомунікаційну шафу і оптичний в патч панель в верхній частині шафи - Digitus Professional 19" 1U 24 порта CAT5e UTP