

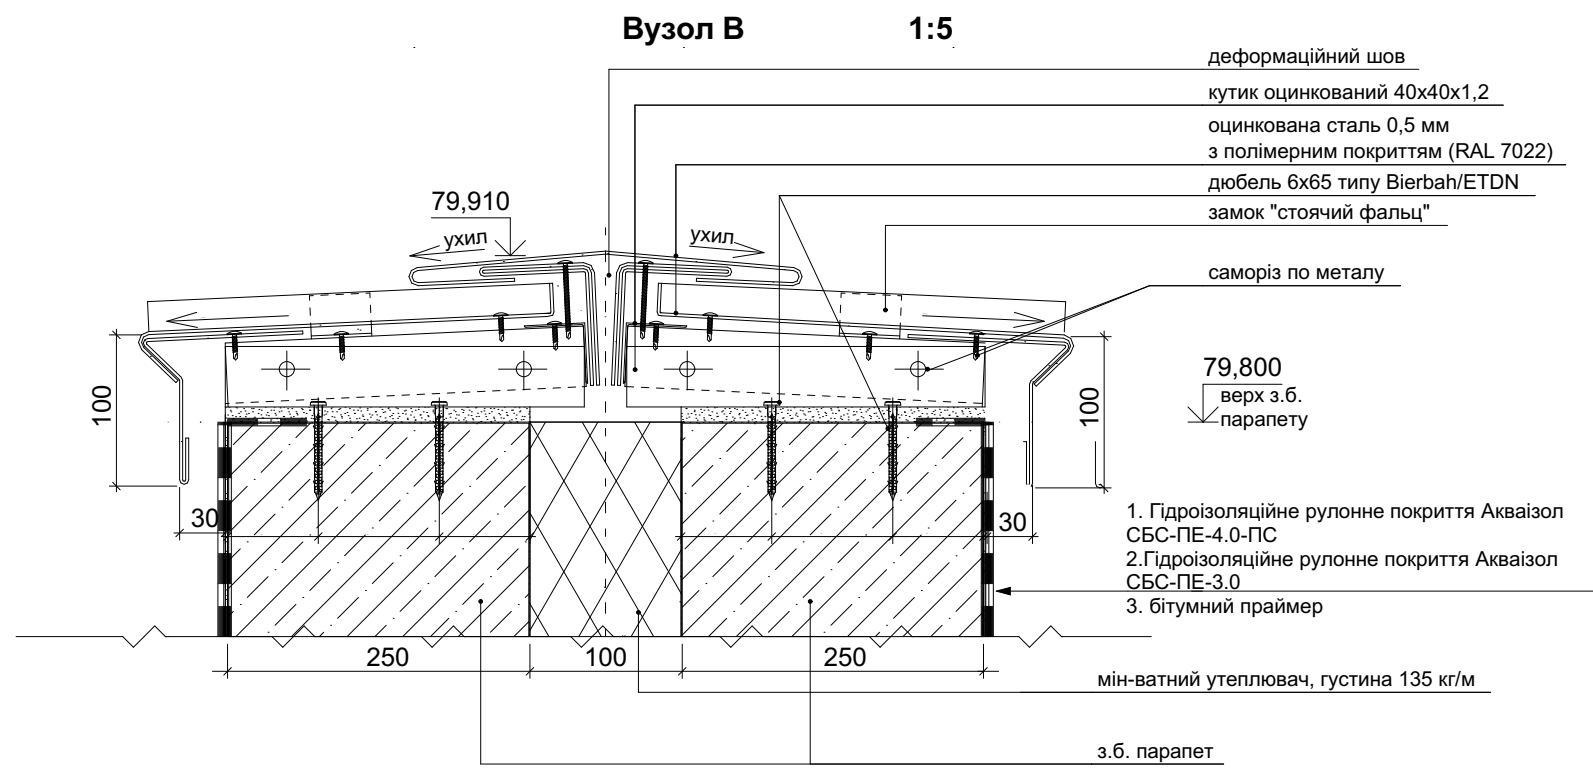
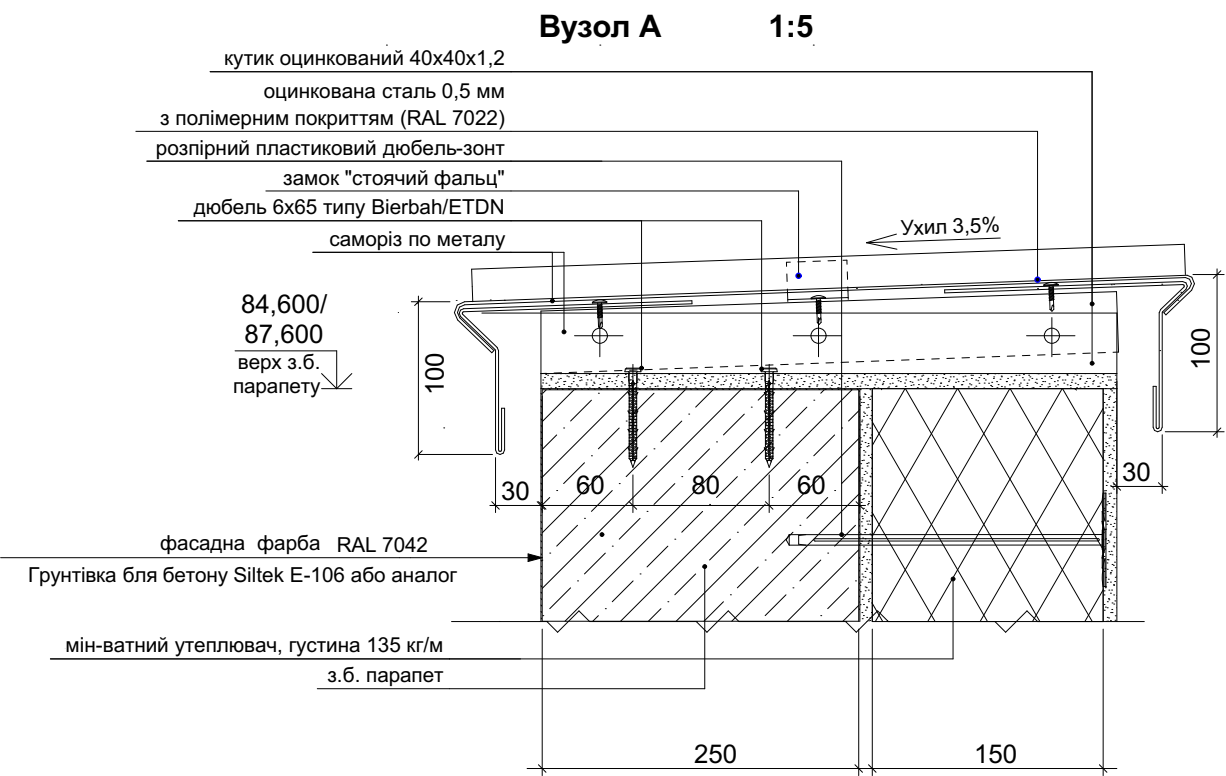


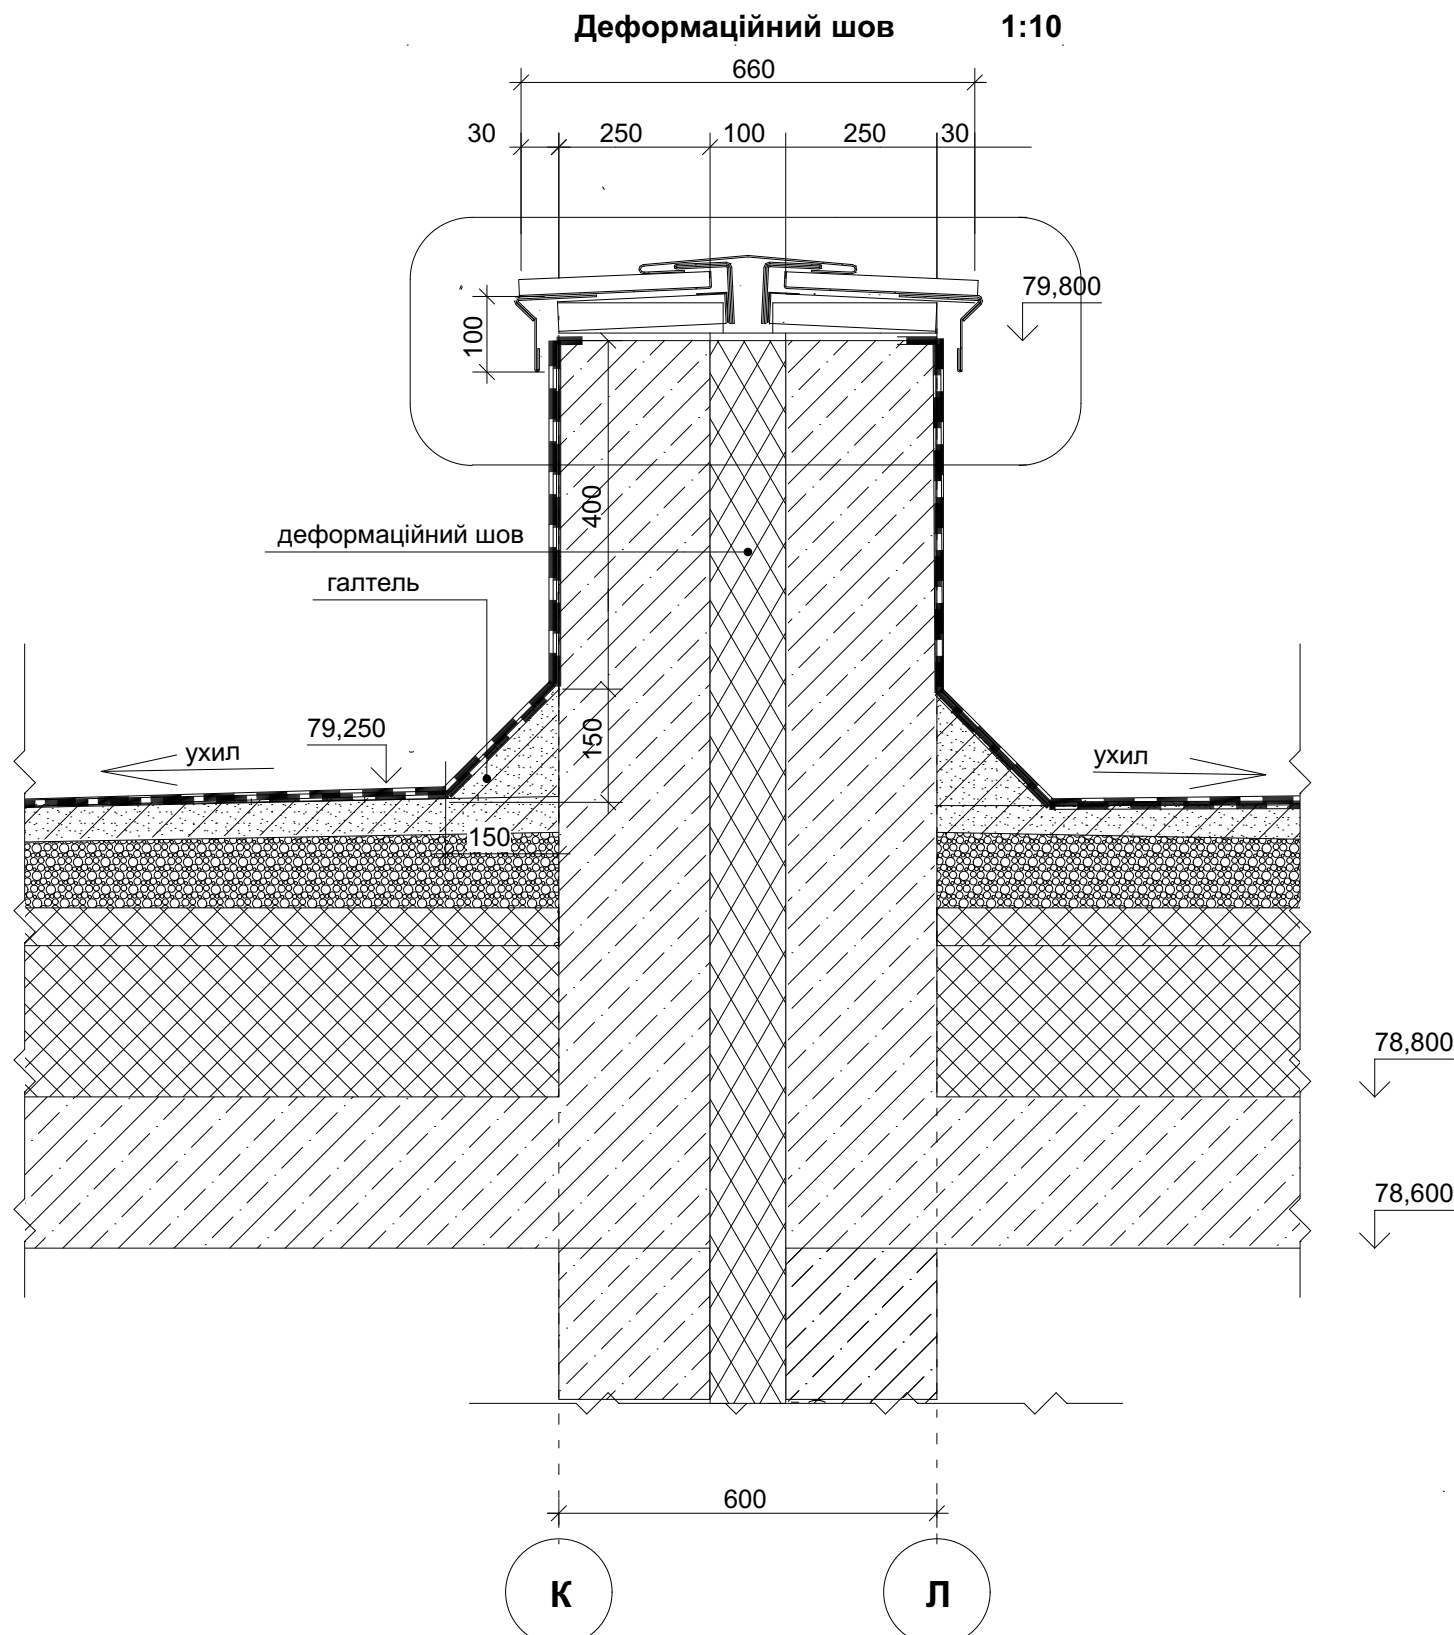

Вузол влаштування виходу фанової труби на покрівлю 1:5

Вузол влаштування водостічної труби на покрівлі



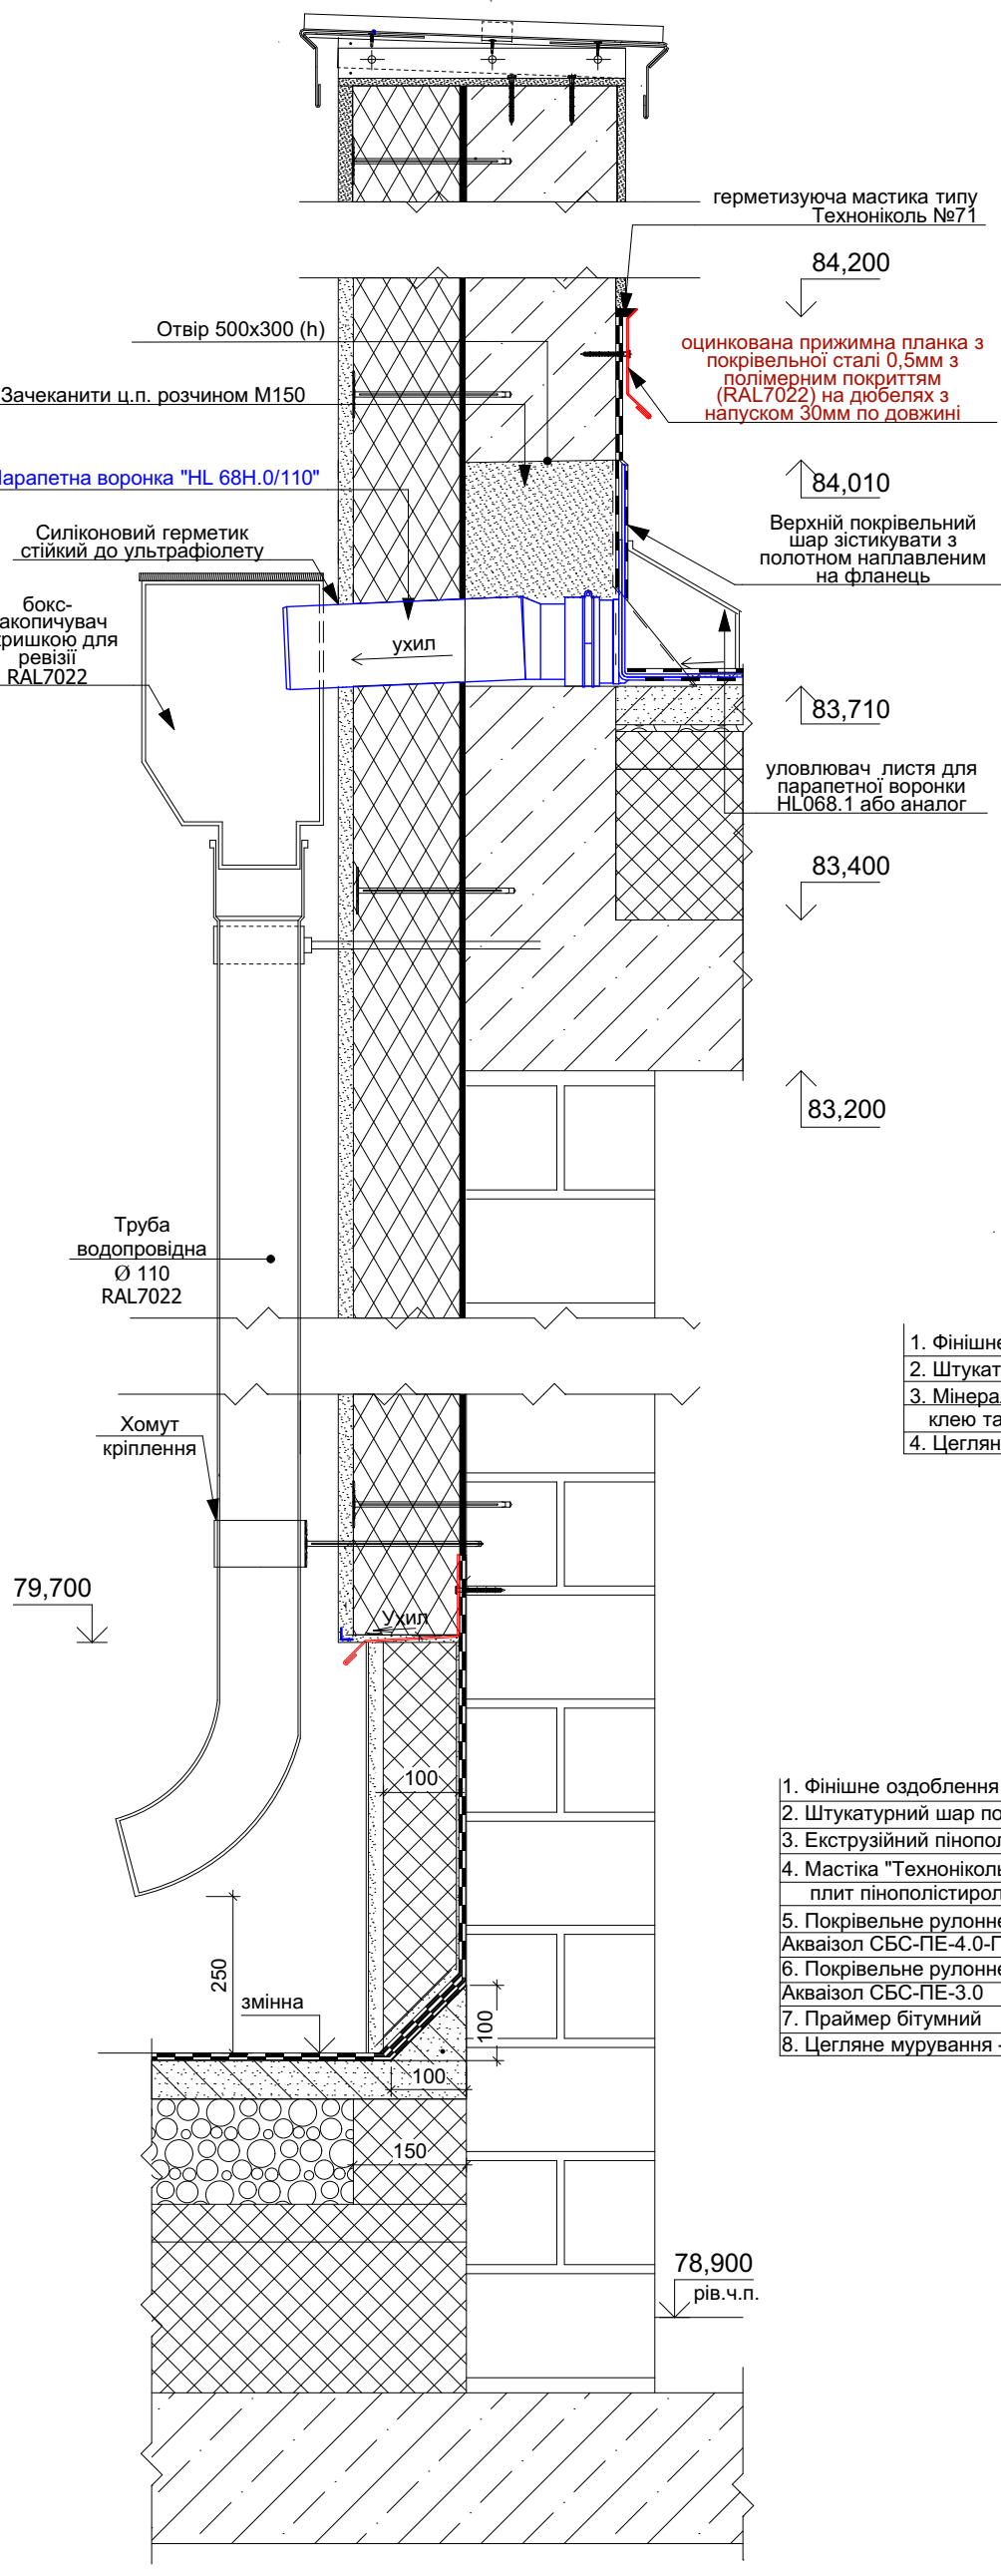


1:10

Примітки:

- За відносно позн. ± 0.000 прийнято рівень чистої підлоги першого поверху, що дорівнює абсолютній позн. 98.60
- Креслення по розрізам див. АР14-15; фасади - АР 18-20.
- Цегляну кладку армувати сіткою $\varnothing 3$ Вр-1. чар. 50x50, з перепуском сіток 200мм, через кожні 450мм по висоті. Муруванні стіни та перегородки кріпити до існуючих залізобетонних конструкцій споруди анкерами А400с $\varnothing 8$ мм через 300мм цегляної кладки по висоті. Мурування зовнішніх стін, внутрішніх стін та перегородок виконувати з керамічних блоків 2NF M100 на цементно-піщаному розчині М75 влідрізу. Мурування шахт вентиляції, димовидалення виконувати з керамічної повнотілої цегли М100 на цементно-піщаному розчині М75 влідрізу із затиранням швів зсередини.
- Горизонтальні та вертикальні отвори в місцях проходження інженерних комунікацій ущільнити після монтажу обладнання. Матеріали закладання прорізів мають відповідати протипожежній вогнестійкості REI-45.
- Основні примітки див. арк. АР-1
- Креслення розглядати разом з планом покрівлі та тех. поверху АР-11, АР-12
- Креслення вентиляційних шахт - див. аркуші АР 25.1 - 25.13
- Оздоблення бетонних парапетів фарбою виконувати по підготовленій поверхні (затерти нерівності)
- Влаштування вузлів виконати відповідно до технологічного регламенту виробника покрівельних матеріалів.

Вузол примикання покрівлі до стіни технічного приміщення 1:10

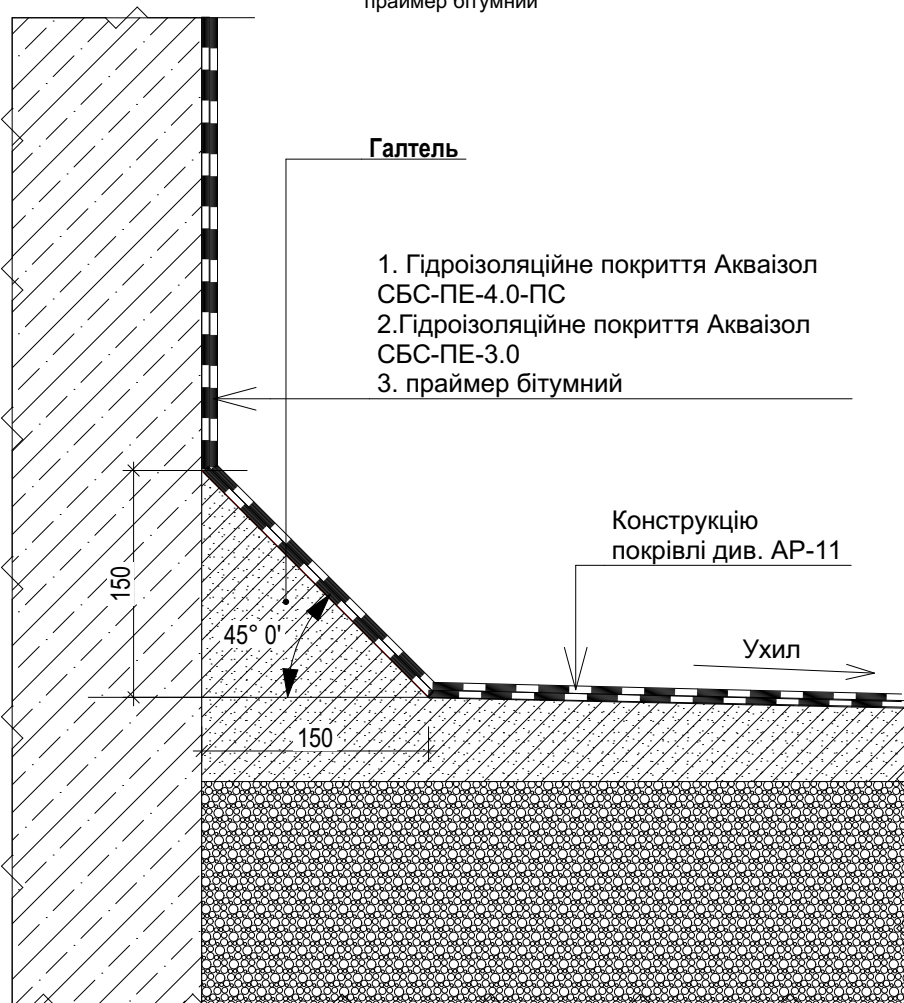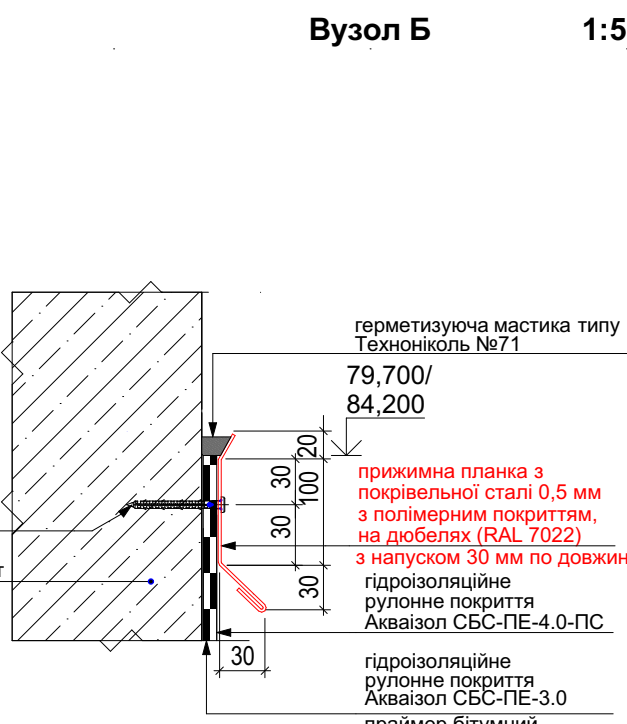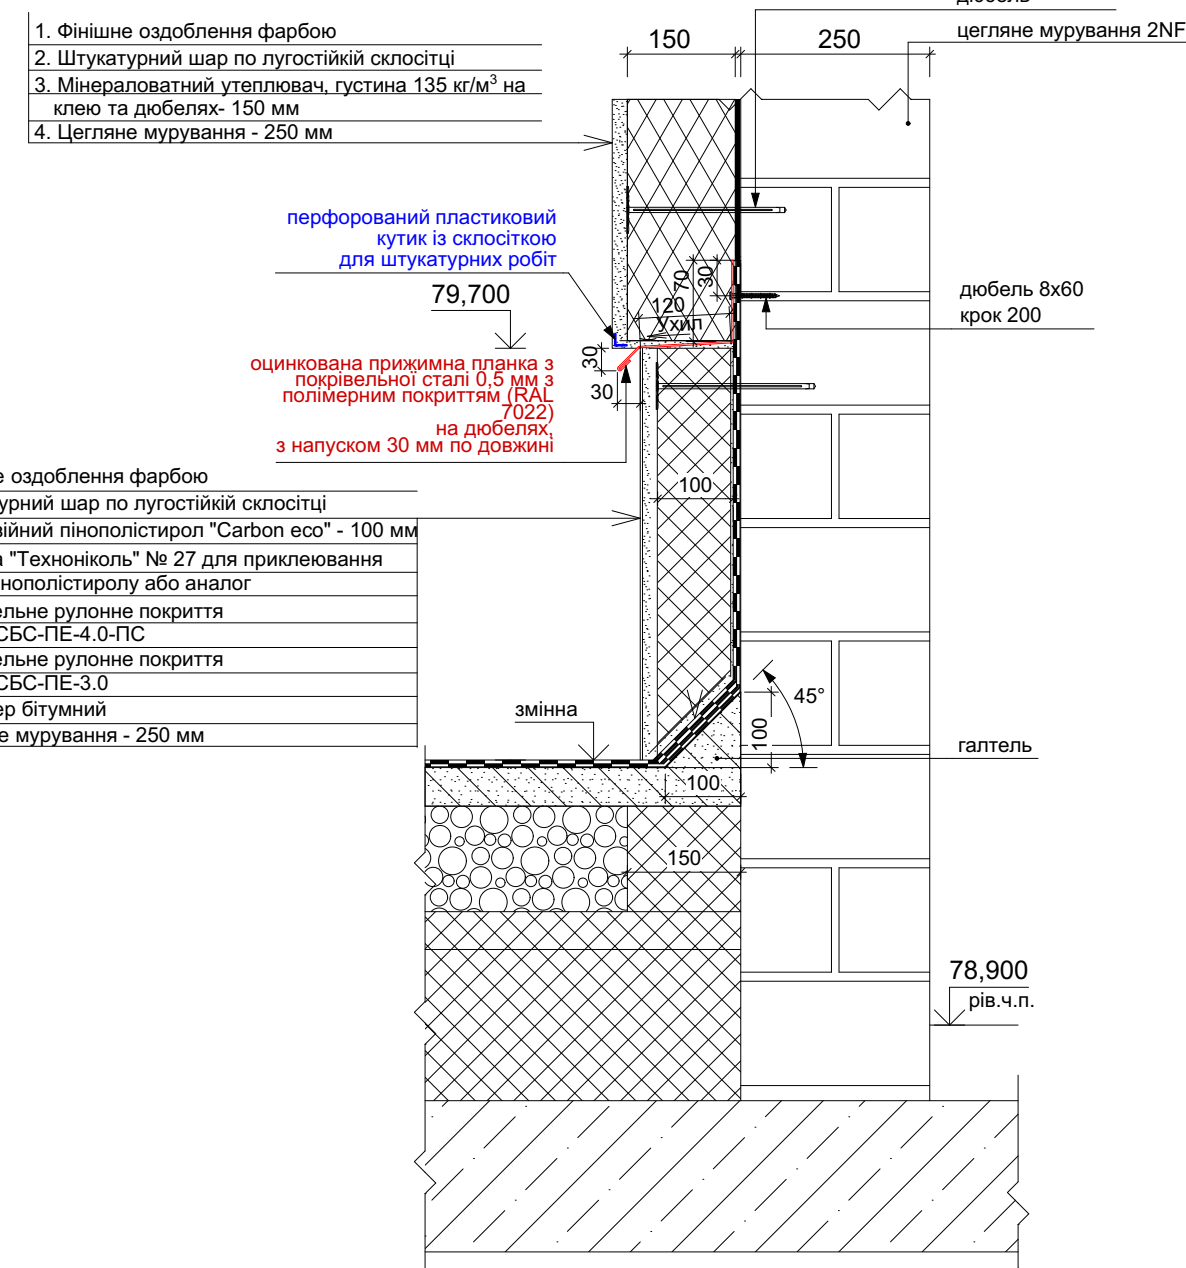

Вузол влаштування водостічної воронки 1:5

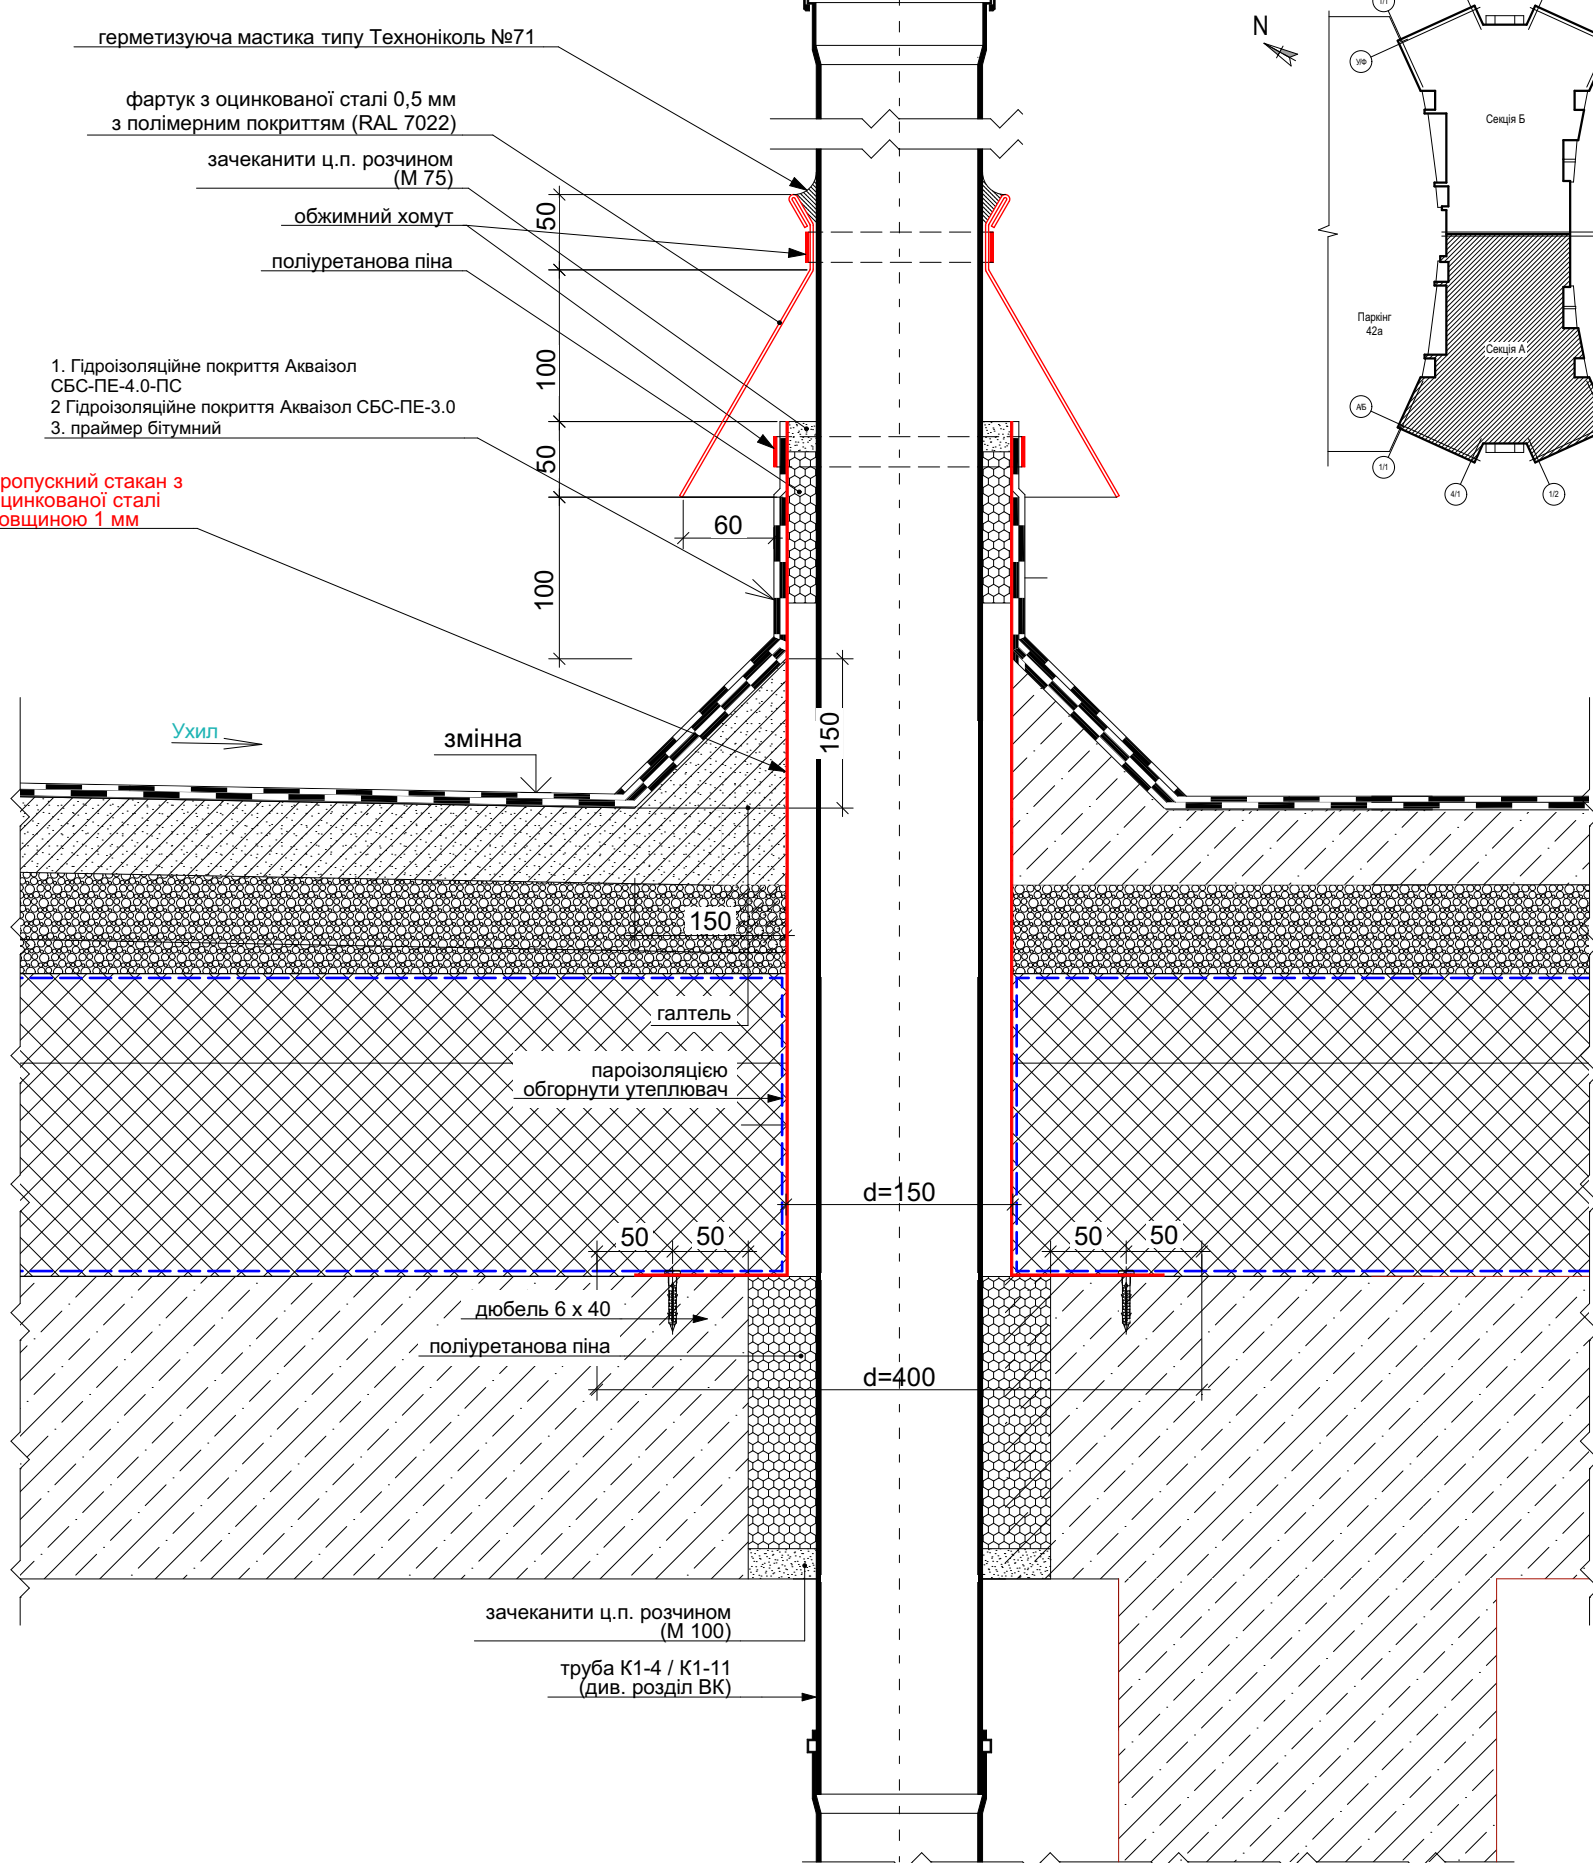
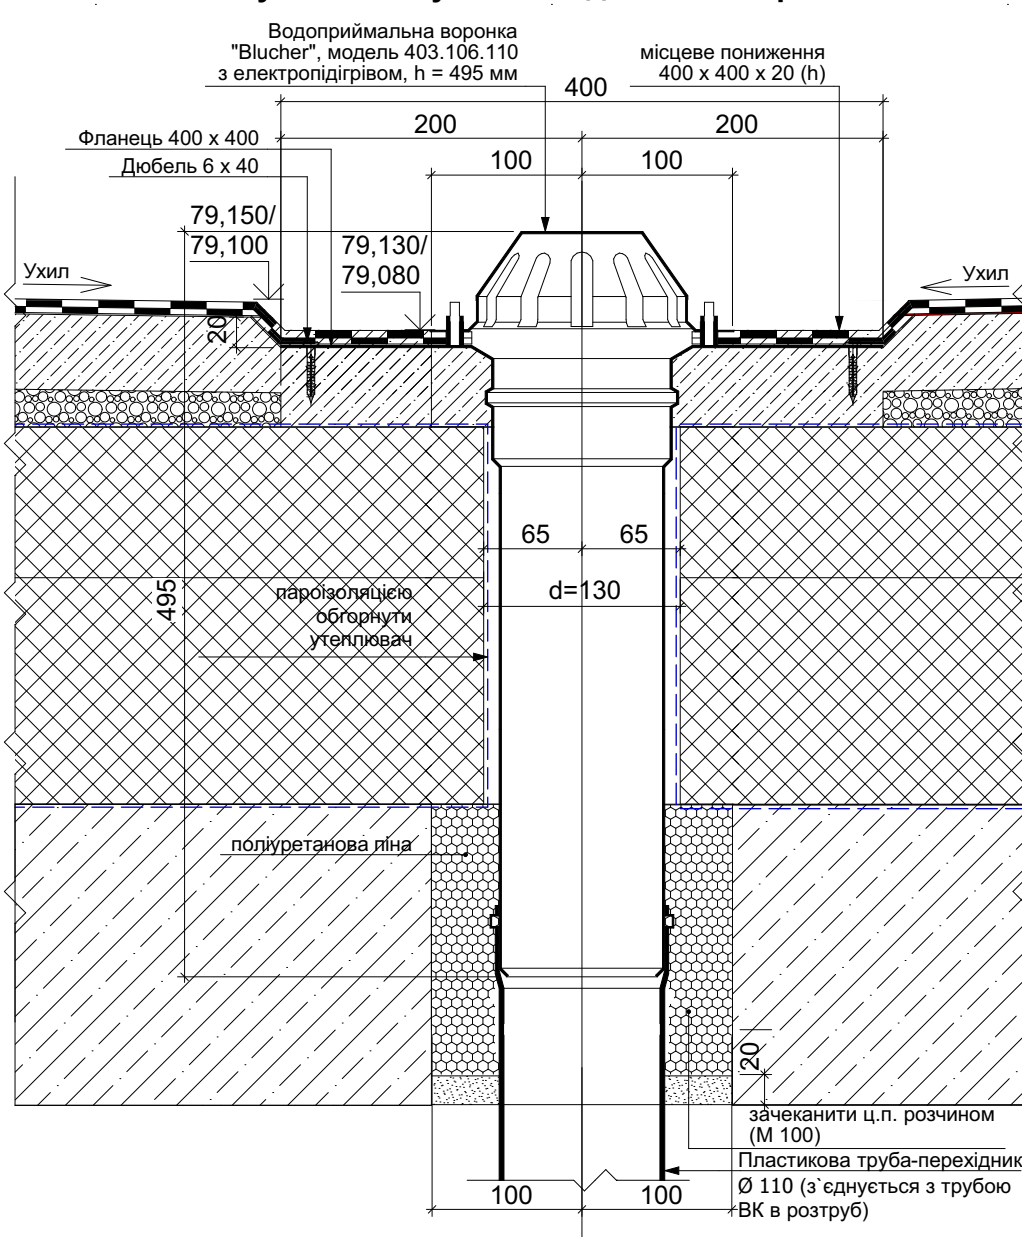


Схема монтажу аератора


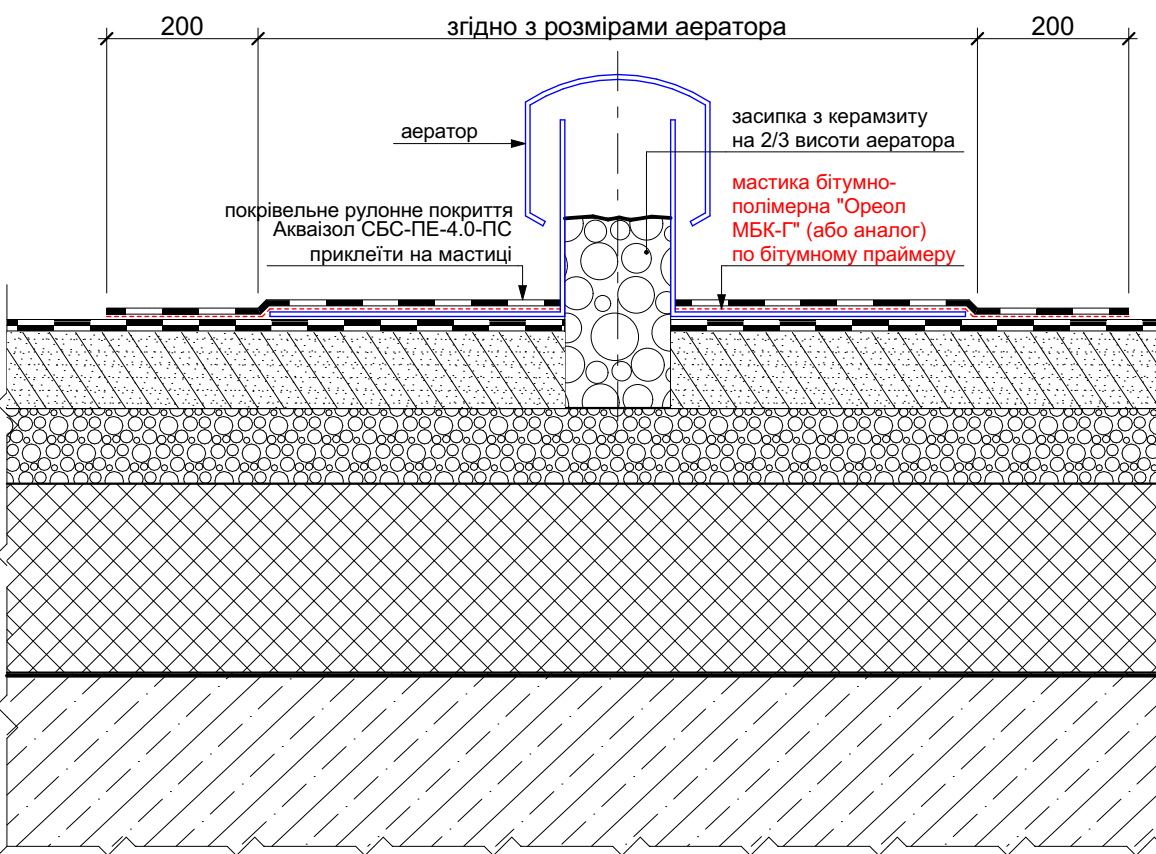


Схема блокування секцій будинку

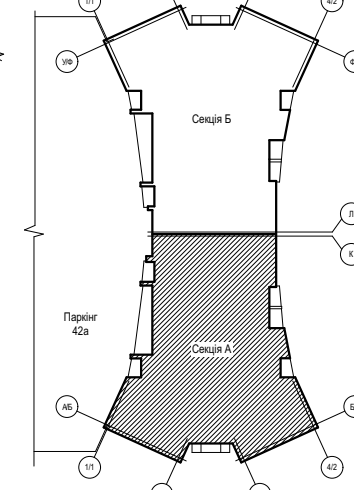

ПБ-100-АР					
Будівництво житлових будинків з об'єктами соціально-культурного призначення та підземними паркінгами по вул. Степана Сагайдака, 101 у Дніпровському районі м. Києва					
Житловий будинок №28 з вбудовано-прибудованим паркінгом №42а Секція / А /				Стадія	Аркуш
Розробив				Р	13
Перевірив				ТОВ "БК"Міськбудінвест"	
Норм. контр.				Проектне бюро	