



	Од.вим.	Матеріал	Довжина	Ширина	Висота
ПІДВАЛ: h=1900					
Плита армірована	м3	Бетон В10	29	9,5	0,15
Армосітка Д=14 200x200	кг	A400C	29	9,5	14
Блоки ФБС	шт.	ФБС 4р	2400	300	600
Армопояс	м3	Бетон В15	101,5	0,3	0,1
Арматура Д=16	кг	A400C			
Перекриття панелі	шт.	ПК-54	5380	1200	220
Гідроізоляція	м2				
Стиродур 2x40 мм	м2		1000	600	40
Гільзи вводу В.Е.Г.	шт.		300	200	200
1-й ПОВЕРХ: h=2850					
Стіни піноблок	м3	Стоунлайт	600	300	200
Утеплювач	м2	МВУ-50мм	1000	600	50
Штукатурка по сітці	м2	10мм			
Армопояс	м3	Бетон В15	101,5	0,3	0,1
Арматура Д=16	кг	A400C			
Перекриття панелі	шт.	ПК-54	5380	1200	220
2-й ПОВЕРХ: h=2850					
Стіни піноблок	м3	Стоунлайт	600	300	200
Утеплювач	м2	МВУ-50мм	1000	600	50
Штукатурка по сітці	м2	10мм			
Армопояс	м3	Бетон В15	101,5	0,3	0,1
Арматура Д=16	кг	A400C			
Перекриття панелі	шт.	ПК-54	5380	1200	220
ПОКРІВЛЯ:					
Керамзит	м3		28	9	0,15
Стяжка бетон 40 мм	м3		28	9	0,04
ПВХ Мембрана	м2	єврорубероїд	31	11	2
ПАРАПЕТ: h=600					
Стіни піноблок	м3	Стоунлайт	600	300	200
Штукатурка по сітці	м2	10мм			
Армопояс	м3	Бетон В15	75	0,3	0,05
Арматура Д=10	кг	A400C			
ВЕНТИЛЯЦІЯ					

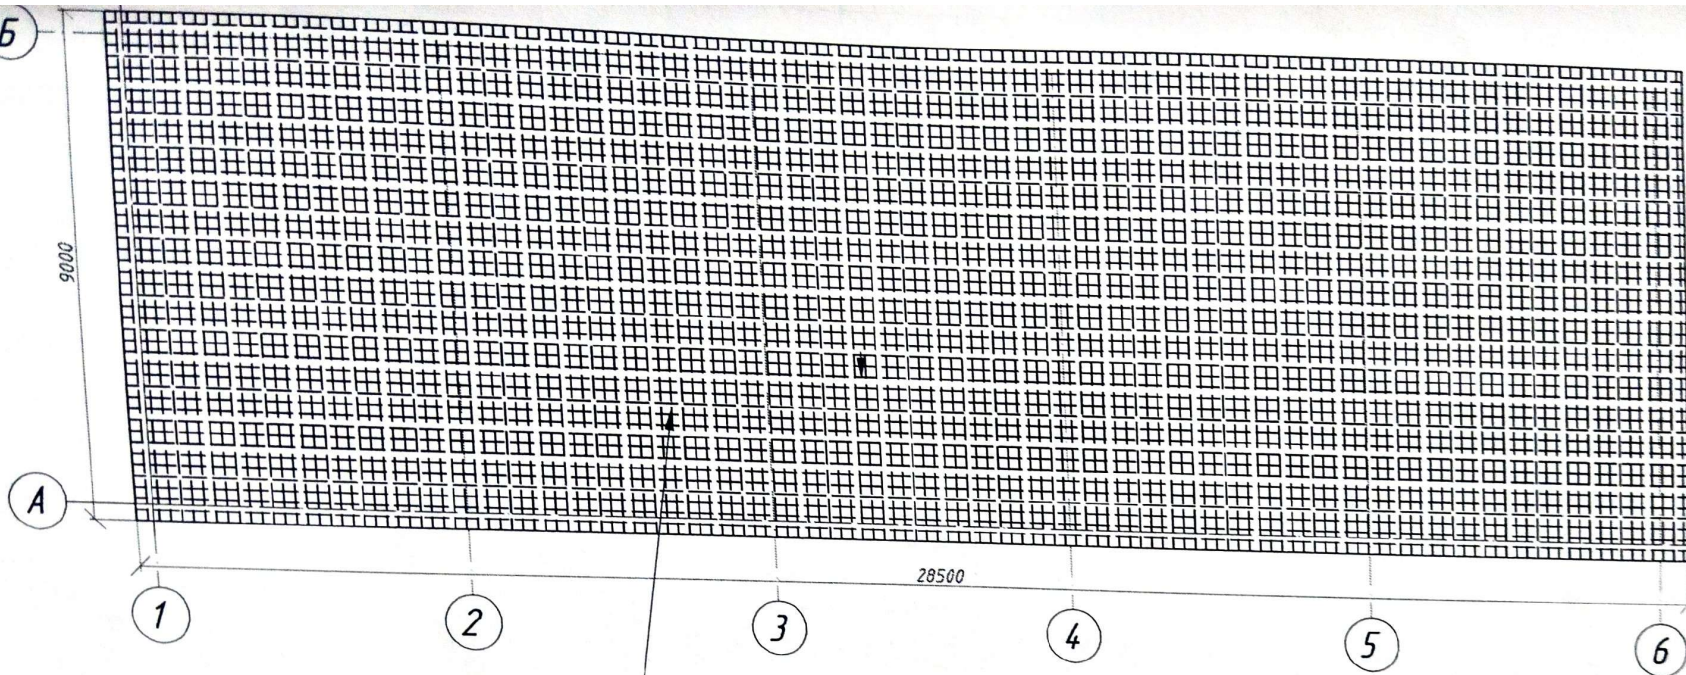


Ø14 A400C, чарунка 200x200

A (1:4)

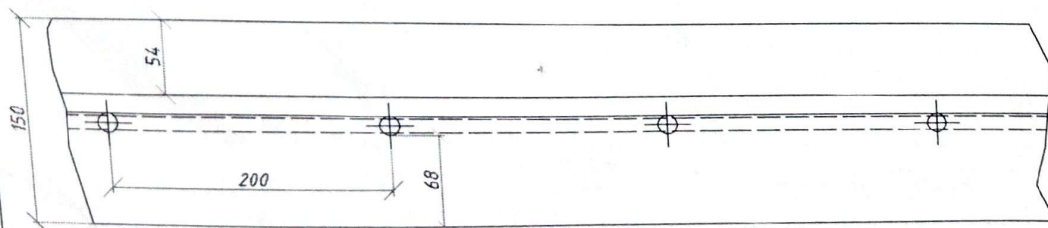


Специфікація						
Поз.	Позначення	Найменування	К-сть	Маса од., кг	Всього:	Сталь
1	EN 10060 - 14 - 9000	Арматура круглая D=14мм	144	10,876 кг	1566,144	A400C
2	EN 10060 - 14 - 28500	Арматура круглая D=14мм	44	34,440 кг	1551,36	A400C
3	Плита 28500x9000x150	Бетон B25	1	38,5 м3		Бетон
4					3127,504	
21-04-2023-AP						
Комплекс житлових будинків в с.Чубинське, сад.тов. "Нафтовик-1", Бориспільського району, Київської області						
Зм. Арк.	№ докум.	Підпис	Дата	Індивідуальні житлові будинки садибного типу		
Зав. відд.						
Н. контроль						
Гол. інж. пр.	Громик С.					
Перевірив						
Розробив	Чорномиз М.					
				Арматура		ТОВ "Укрінсталькон ім.В.М.Шимановського"

Формат А3

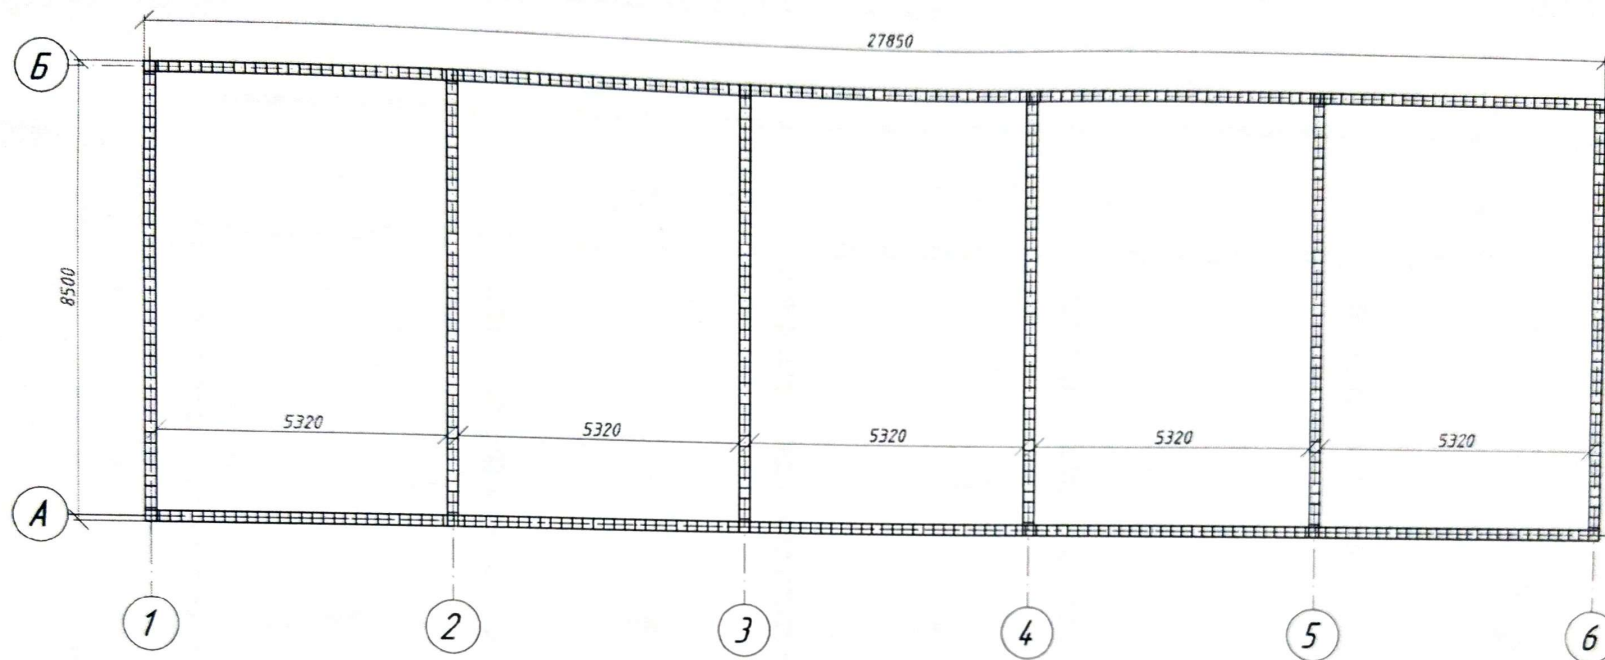



А

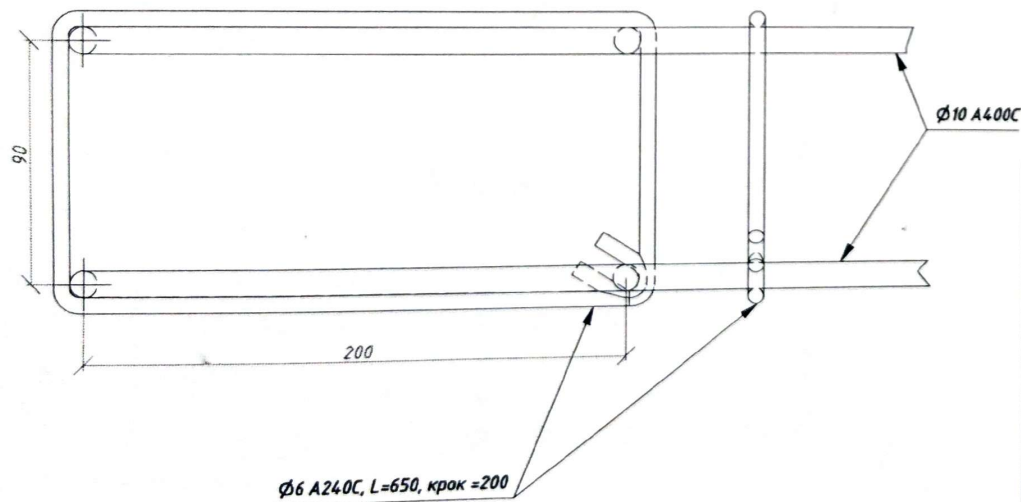

Специфікація						
Поз.	Позначення	Найменування	К-сть	Маса од, кг	Всього:	Сталь
1	EN 10060 - 10 - 27850	Арматура круглая Д=10мм	8	17,17	137,36	A400C
2	EN 10060 - 10 - 8500	Арматура круглая Д=10мм	24	5,24	125,76	A400C
3	EN 10060 - 6 - 650	Арматура круглая Д=6 мм	522	0,15	78,3	A240C
4			1		341,42	
21-04-2023-AP						
Комплекс житлових будинків в с. Чубинське, сад. тов. "Нафтовик-1", Бориспільського району, Київської області						
Зм. Арк.	№ докум.	Підпис	Дата	Індивідуальні житлові будинки садибного типу		
Зав. відд.				Стадія	Аркуш	Аркушів
Н.контр.				P	003	
Гол. інж. пр.	Громик С.			Армокаркас армопоясу 150		
Перевірив	Чорномиз М.			ТОВ "Укрінсталькон ім. В.М. Шимановського"		
Розробив				Формат А3		


В. № правдн. Підпис та дата

під панелі перекриття над цокольним, першим та другим поверхами,
відм.низу поясів -0.220, +3.000, +6.000

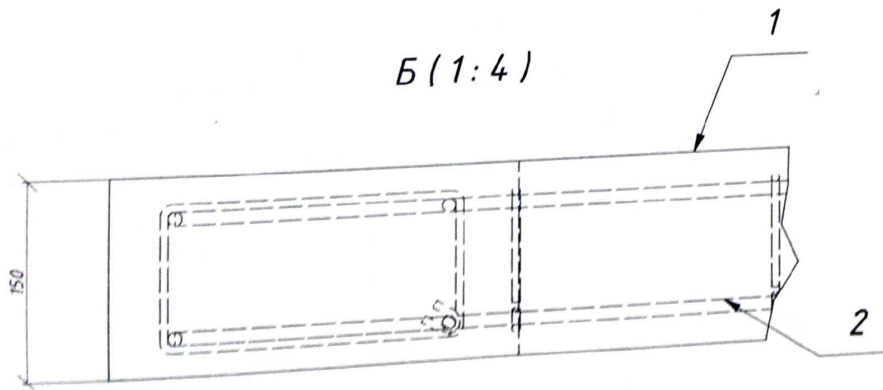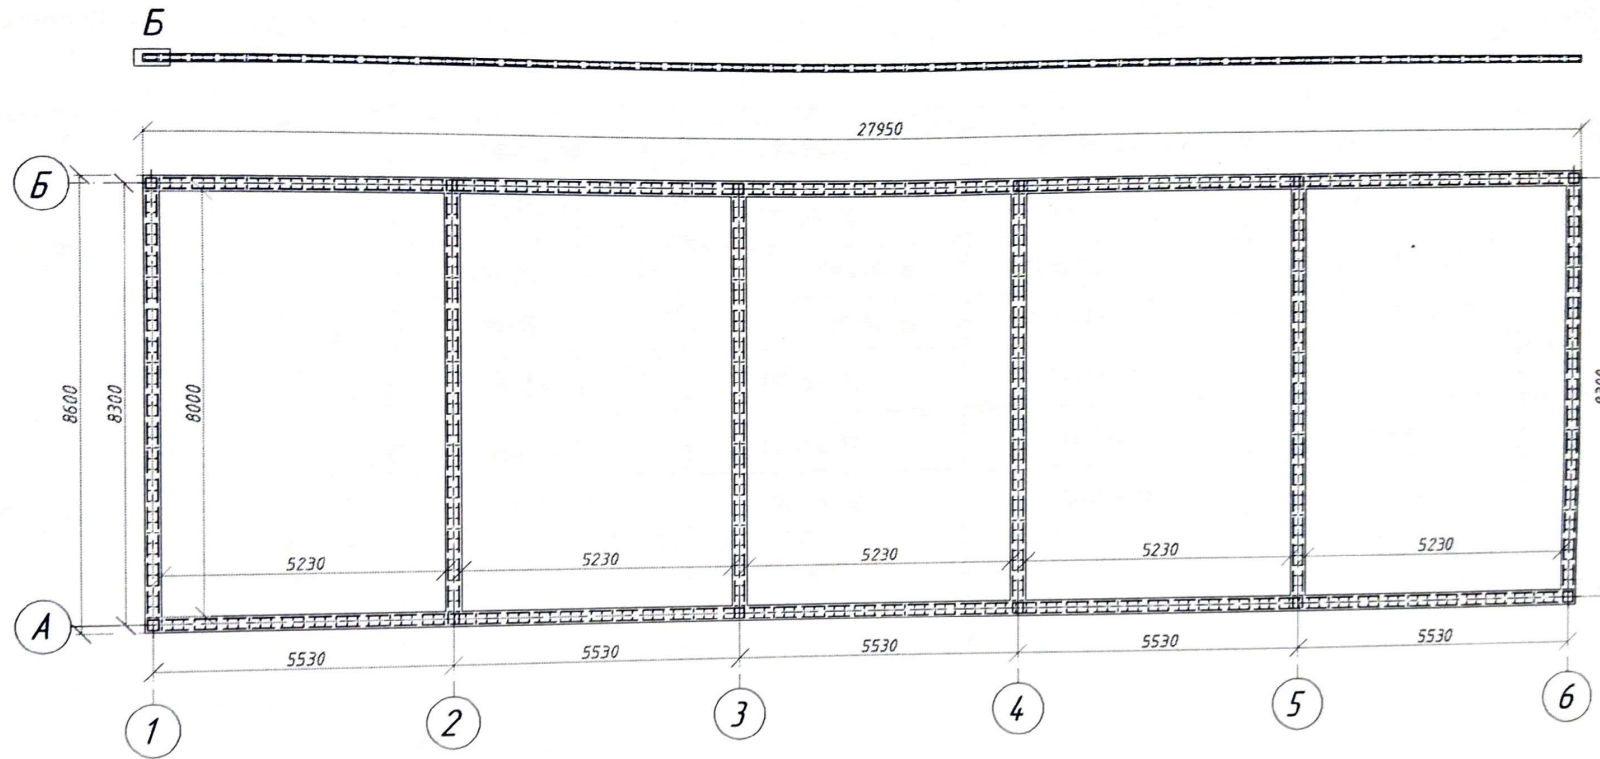

Специфікація						
Поз.	Позначення	Найменування	К-сть	Маса од., кг	Всього:	Сталь
1	Бетон кл. В-25	Армопояс 150мм	1	4,7 мЗ		Бетон
2	Арматура ГОСТ 5781-82*	Армокаркас 200х90	1	340,8 кг		A400C, A240C
21-04-2023-AP						
Комплекс житлових будинків в с.Чубинське, сад.тов. "Нафтовик-1", Бориспільського району, Київської області						
Зм. Арк.	№ докум.	Підпис	Дата	Індивідуальні житлові будинки садибного типу	Стадія	Аркуш
Зав. відд.					Р	004
Н. контроль					ТОВ "Укрінсталькон ім.В.М.Шимановського"	
Голінж. пр.	Громик С.					
Перевіри				Армопояс 27950х8600х150	Формат А3	
Розробив	Чорномиз М.					

План розташування панелей перекриття цокольного поверху




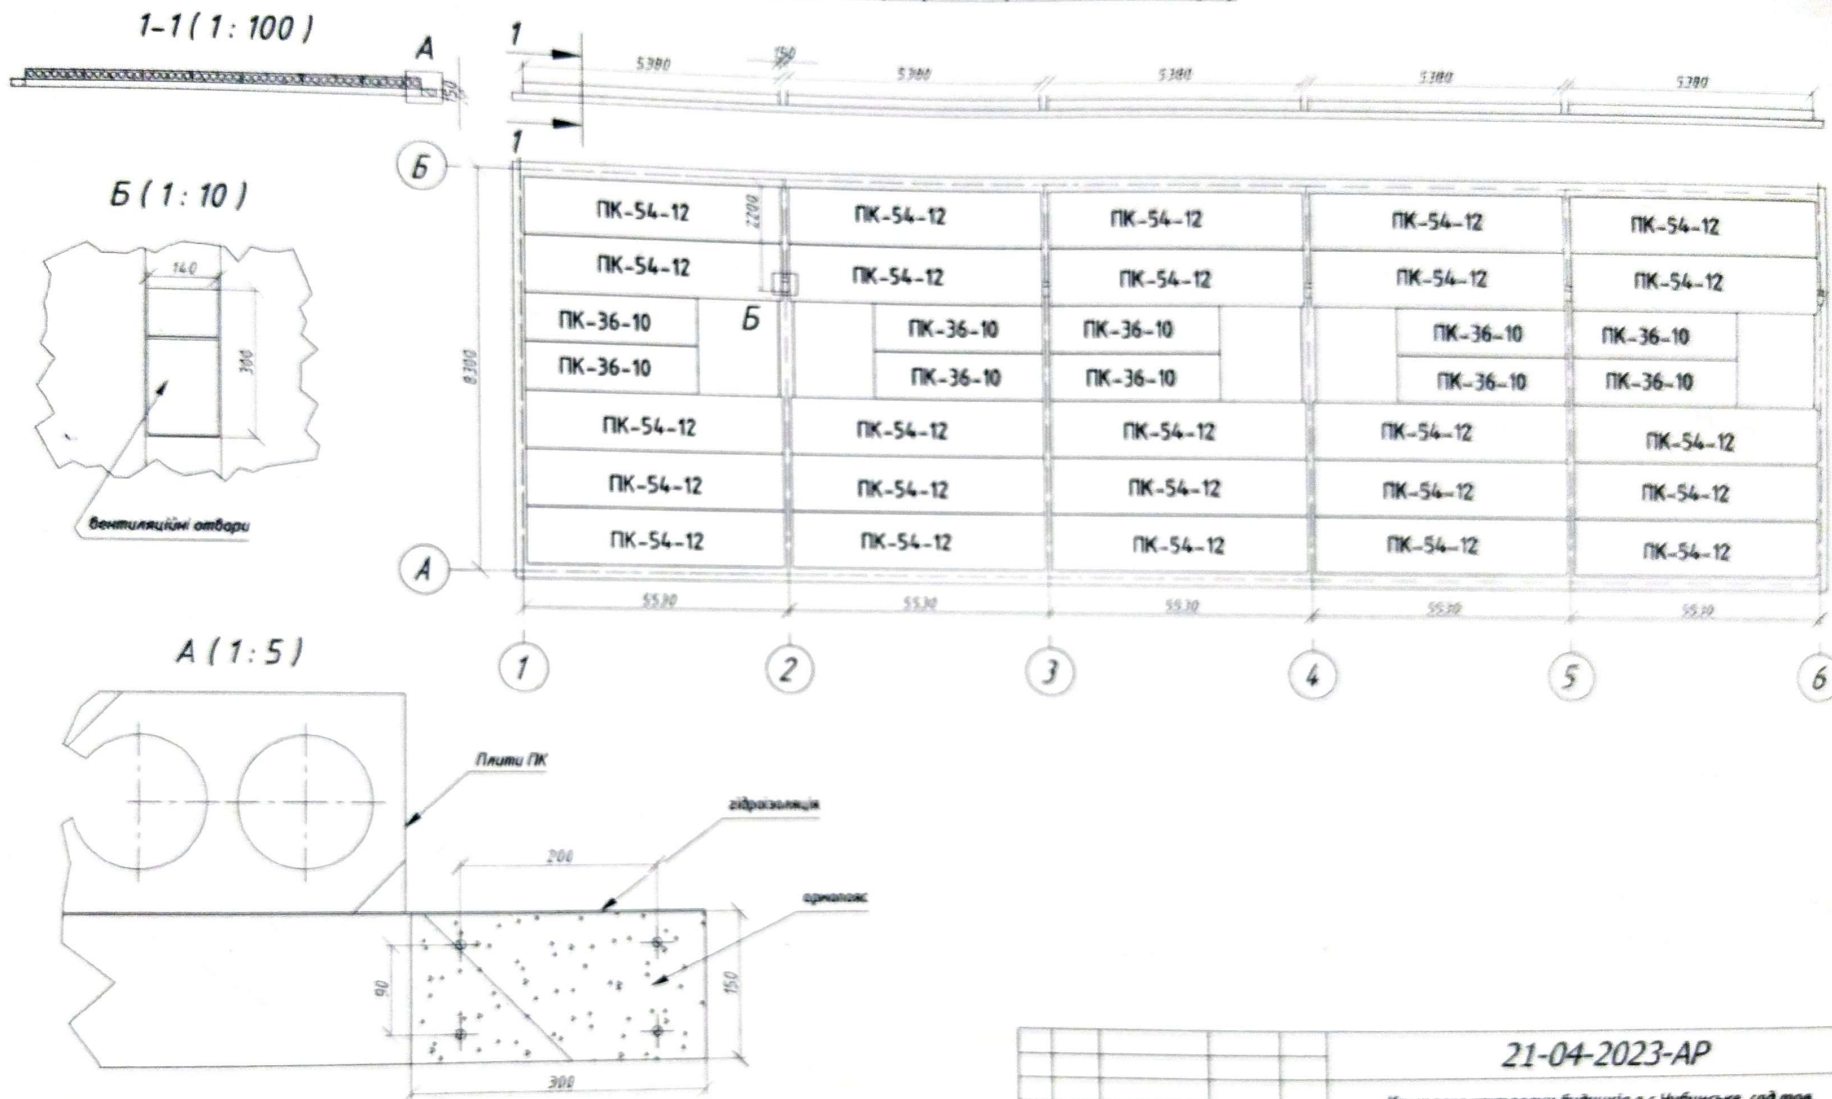


№в. № правд. Підпис та дата Зам. №в. №

Специфікація					
Поз.	Позначення	Найменування	К-сть	Маса од.кз	Всього
1	Армопояс 150	Армопояс 150	1	4,7	4,7
2	ПК-54-12-В	Панель перекриття	25	141	35
3	ПК-36-10-В	Панель перекриття	10	0,78	7,8
4	Рубероїд, настилка бітумна	Гідроізоляція	1	0,03	43 м3

21-04-2023-AP			
Комплекс житлових будинків в с.Чубинське, сад.тов. "Нафтовик-1", Бориспільського району, Київської області			
Зм. Арк. № док. Підпис Дата	Індивідуальні житлові будинки садибного типу		
Зав. від. Н.Ханталь	Григор С.	Розробив Чорномиз М.	Підпис
Плити перекриття 0-поверху			ТОВ "Укрінсталякон ім.В.М.Шимановського"

Формат А3

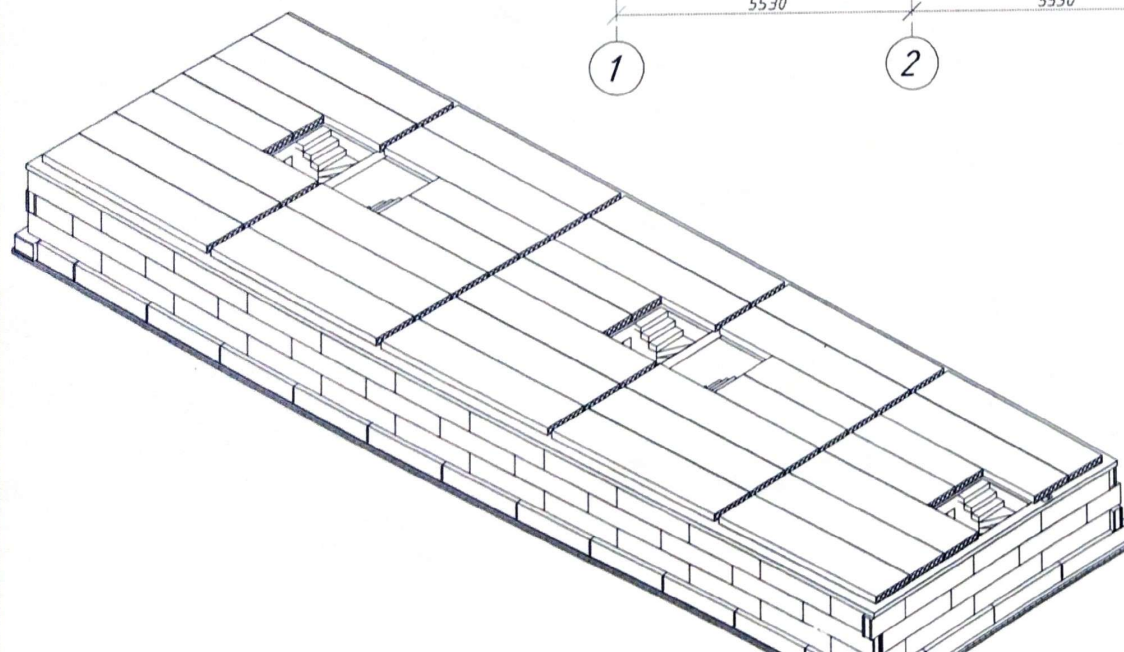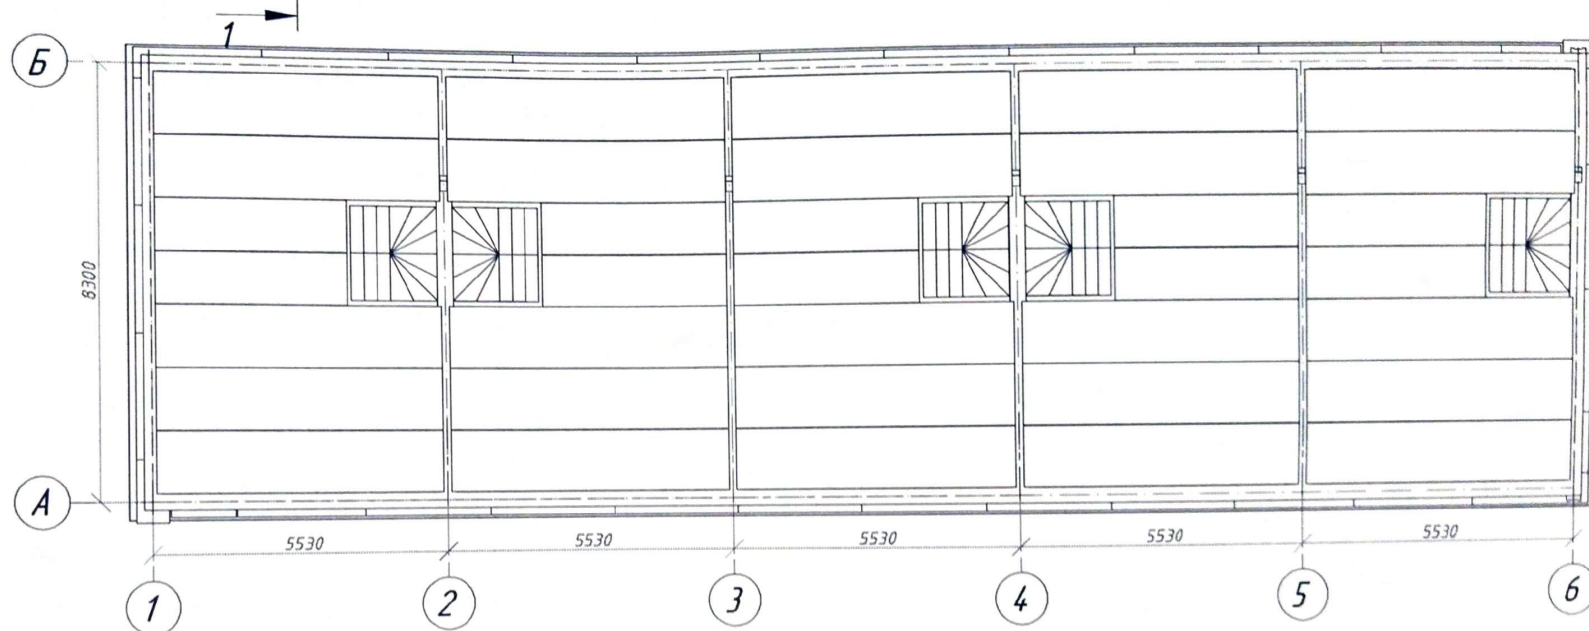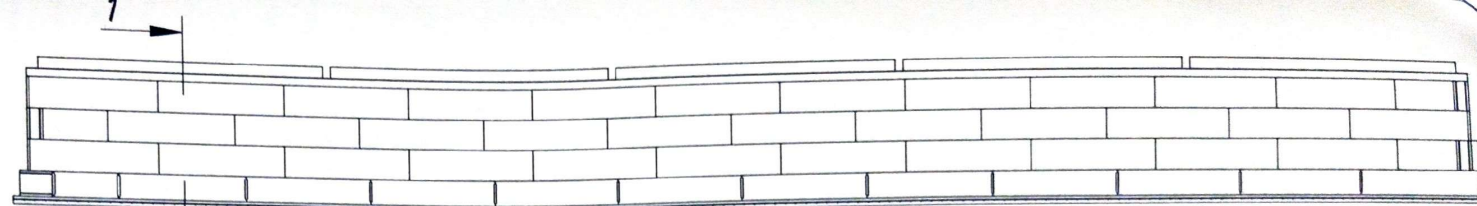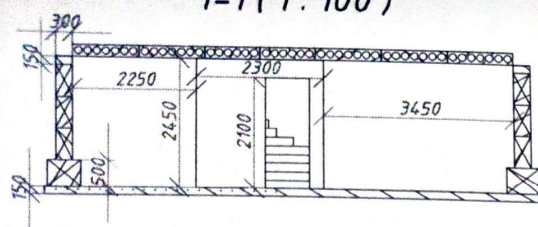

Специфікація					
Поз.	Позначення	Найменування	К-сть	Об'єм, м3	Всього: Сталь
1	001-Армована плита	Армована плита	1		
2	002.Кладочний план цокольного поверху	Кладочний план цокольного поверху	1		
3	005.Плити перекриття 0-поверху	Плити перекриття 0-поверху	1		
21-04-2023-AP					
Комплекс житлових будинків в с.Чубинське, сад.тов. "Нафтовик-1",Бориспільського району,Київської області					
Зм. Арк.	№ докум.	Підпис	Дата	Індивідуальні житлові будинки садибного типу	Стадія Аркуш Аркушів
Зав.відд.					Р 006
Н.контроль					
Гол.інж.пр.	Громик С.				ТОВ "Укрінсталькон"
Підпис					