



ЕКСПЛІКАЦІЯ ПРИМІЩЕНЬ		
№	Найменування	S, м²
1	Торгівельний зал 1	52,68
2	Торгівельний зал 2	14,33
3	Персонал	4,28
	Площа загальна	71,29

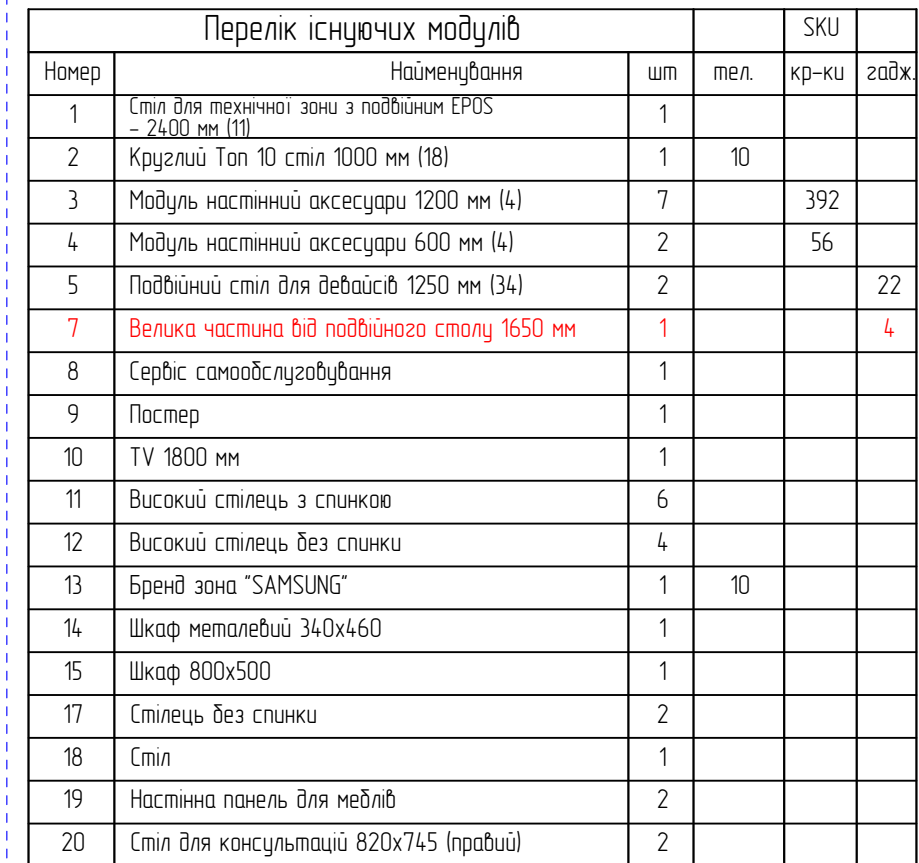

Перелік доданих модулів				SKU	
Номер	Найменування	шт	тел.	кр-ки	задж.
3	Модуль настінний аксесуари 1200 мм (4)	4		224	
9	Пастер	4			
22	Повітряний стіл для девайсів 1650 мм (35)	1			12
23	Панелі для аксесуарів під 2ох рівнебі столи 1 650 мм	1		45	
24	Повітряний стіл для телефонів 1650 мм (35)	3	39		
		Σ	46	717	50

	Умовні позначення
—	Зміна положення існуючих меблів/модулів
—	Нові меблі/модулі
—	Існуючі меблі/модулі без змін положення
—	Існуючі меблі зі зміненою конструкцією

План переобладнання електричних мереж

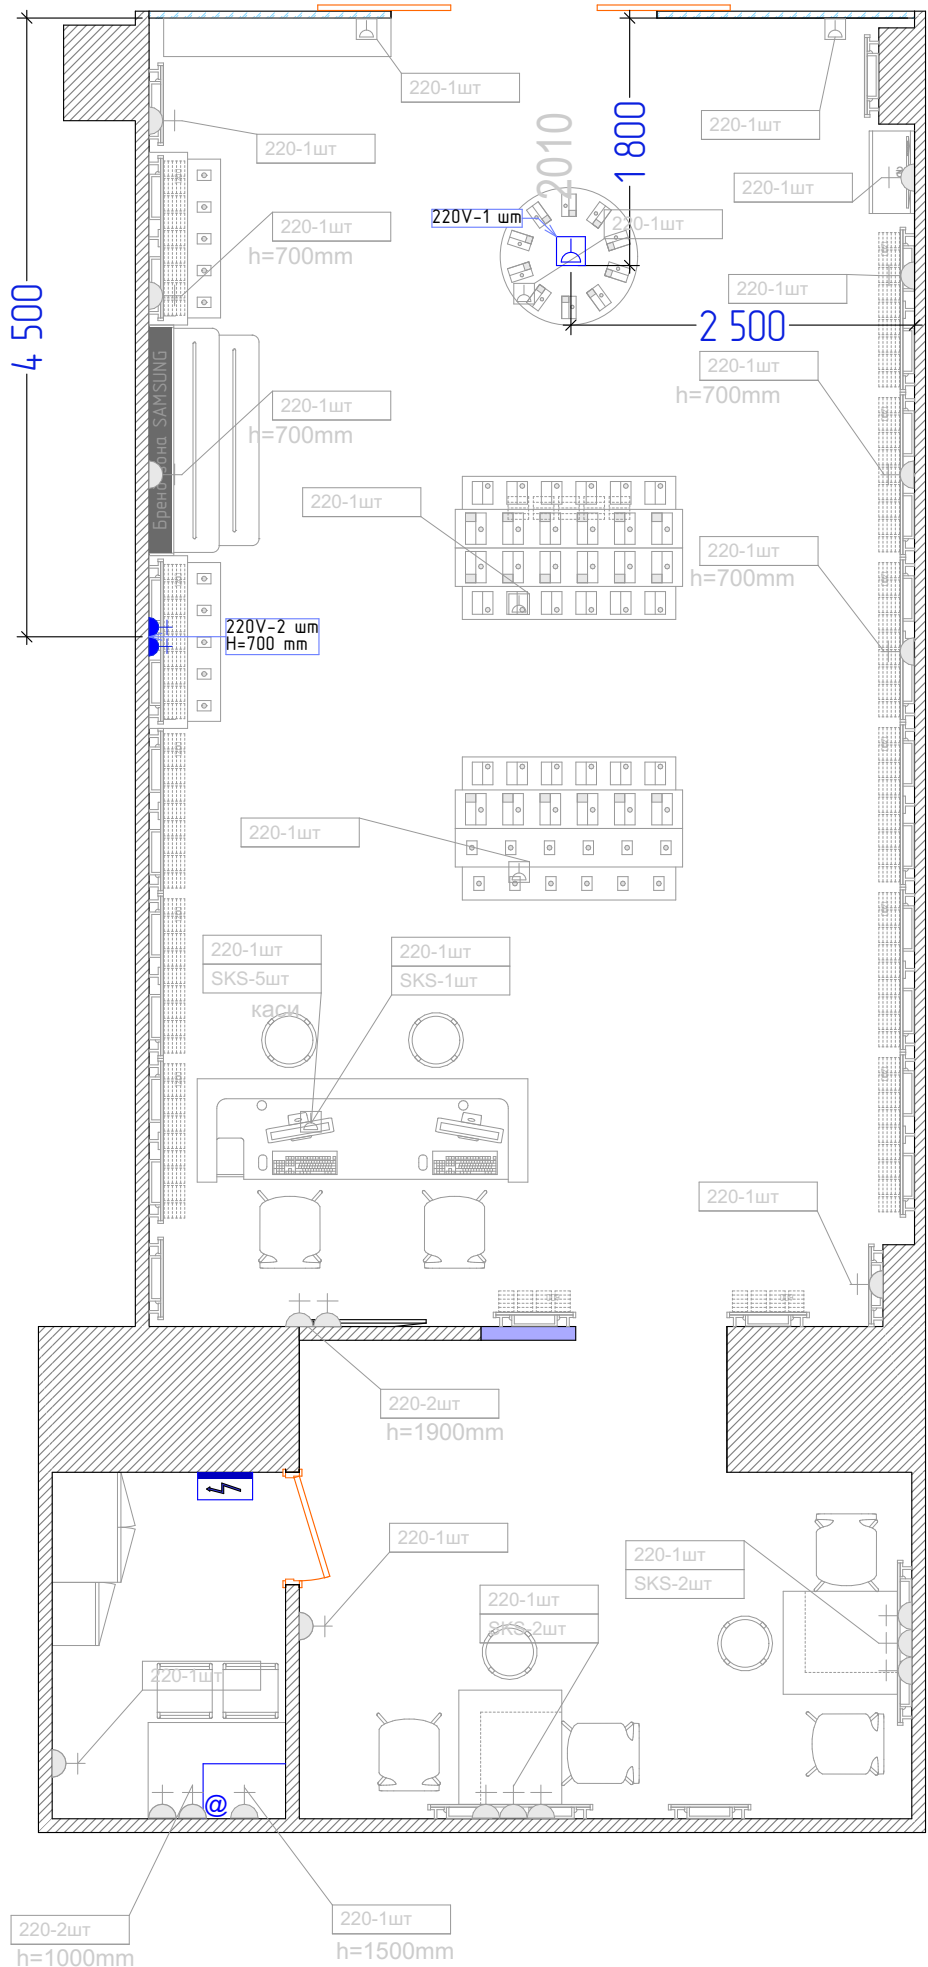


Інтернет щит – 19" (800x450x600) на 12 юнітів встановлюємо на відмітці Н=1 600 мм, патч панель, розетки SKS подвійні під роз'єм RJ-45. Залишити по 1 м по патч корду. До шафи додатково встановити 1 – 220В, для безперервного електро споживання. В шафу встановити мережевий фільтр на 8 розеток.
Патч панель на 24 роз'єму RJ-45 з випуском 1 м обтискаємо на кріпимо зверху шафи.
Використовуємо кабель 5 категорії.
Вивести 6 кабелів SKS для каси з запасом 2м з обтиском.
Під касою встановити 3 розетки мережні 2xRJ-45, UTP, cat.5e. Виводимо в місце встановлення Wi-Fi один обтиснутий в патч-корд кабель. Усі кабелі вивести в телекомунікаційну шафу і обтиснути в патч панель в верхній частини шафи – Digitus Professional 19" 1U 24 порта CAT5e UTP

У всіх двох рівневих столах виконати підсвічування

Умовні позначення	
	- нова силова розетка, виконати на Н = 300мм
	- нова точка виведення кабелів з підлоги, залишити 4 м кабелю вище точки виведення
	- вивід електрокабелю. Кабель звести до електричного щитку
	- існуючі розетки та виводи

Зм	кіль	Арк	док	Підпис	Дата	Переобладнання магазину в м. Чернігів, пр. Миру 49 (ТРЦ МагаЦентр)	Стадія	Аркуш	Аркушів
Перевірю	Шенко В			03.23			ДП	5	6
ГАП	Луцька Ю			03.23		План переобладнання електричних мереж			
Виконав	Луцька Ю			03.23					

План освітлення

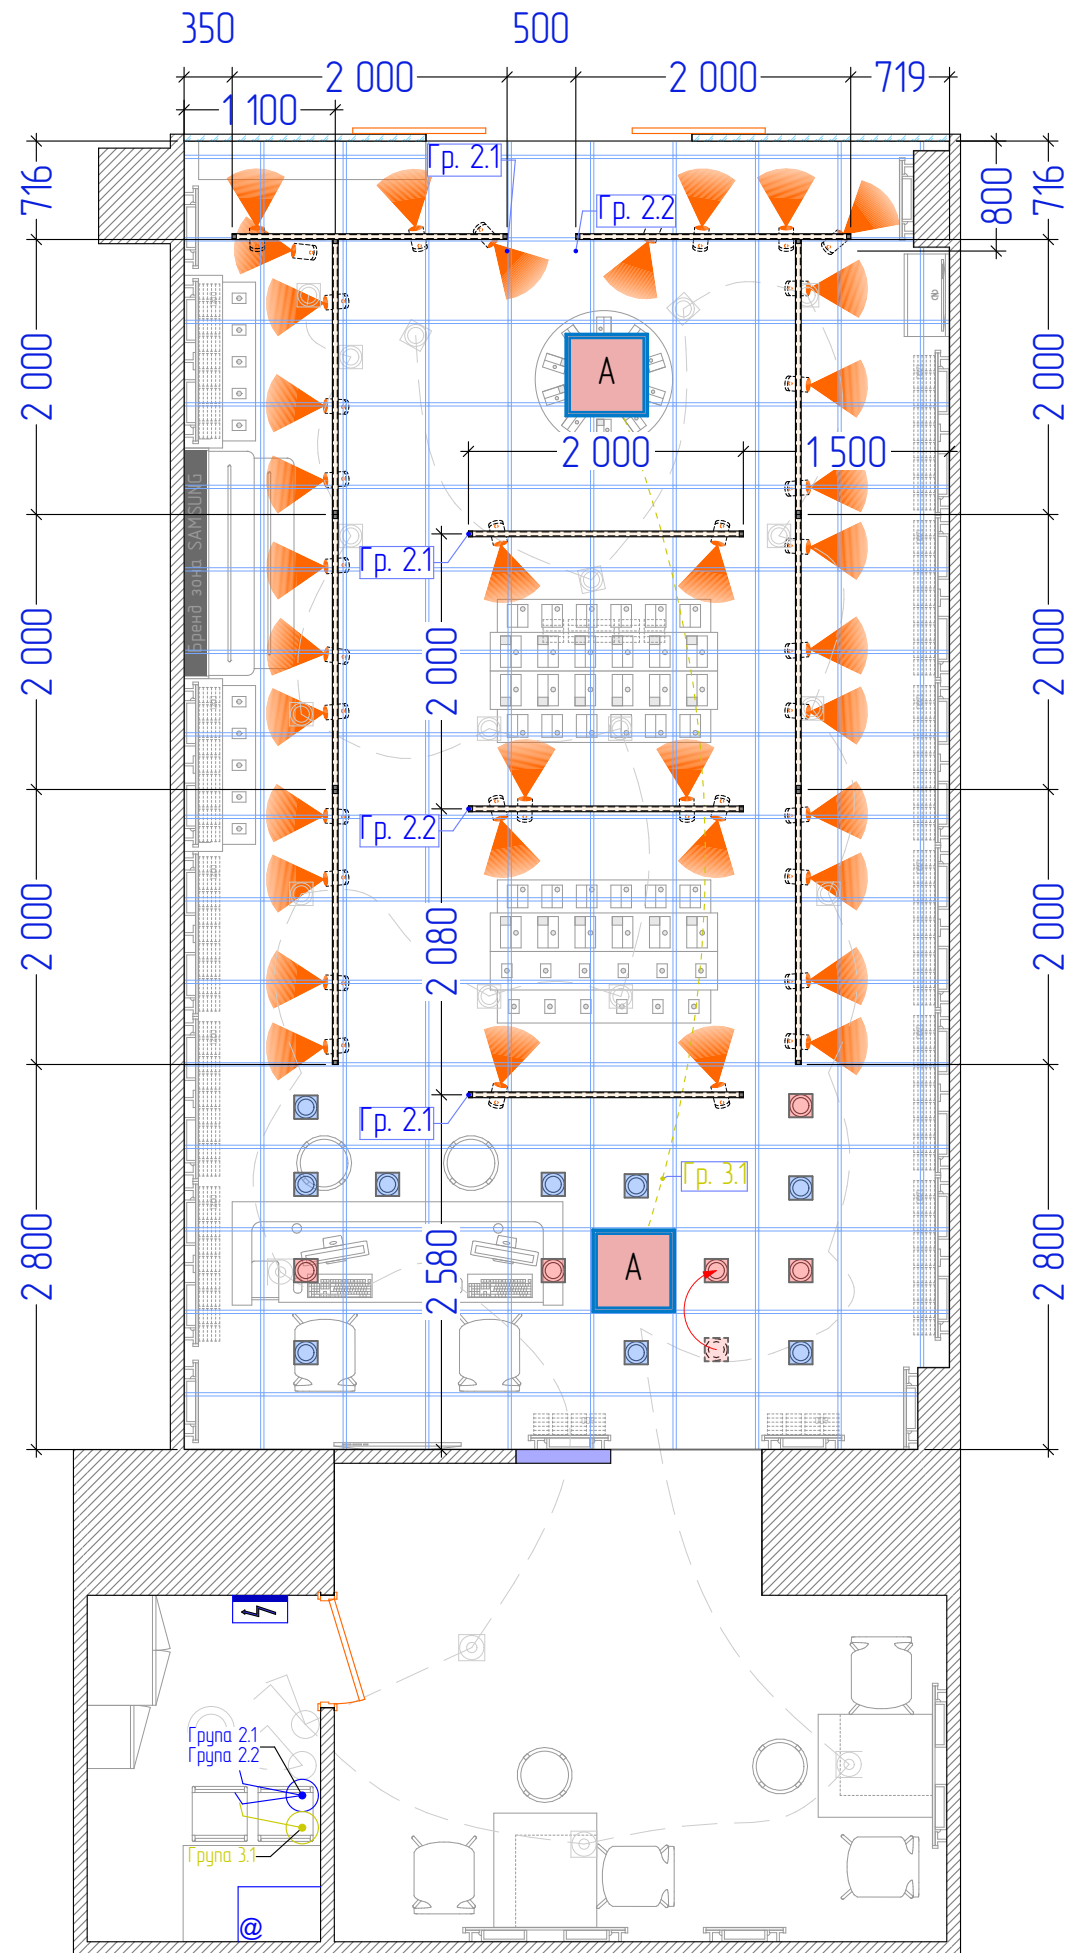

Умовні позначення

- | | |
|---|---|
|  | - світильник Cezar-at кут розсіювання 30 |
|  | - світильник Cezar-at кут розсіювання 45 |
|  | - світильник в підсвідне приміщення |
|  | - звукова колонка вище рівня стелі, 2 шт. |
|  | Звуковий кабель звести до столу в кімнату персоналу. |
|  | - вимикач одноклавішний, виконати на Н – 800 мм. |
|  | - вимикач двоклавішний, виконати на Н – 800 мм. |
|  | - вибід електрокабеля вище рівня стелі. |
|  | - Трековий прожектор LightMaster LLT201 30 Вт 4000 К білий – 36 шт.
CAB2000 200см білий – 11 шт |
|  | - Світильник аварійний на альтернативному джерелі
ENERLIGHT SPECI IP54 31Vt 5000K 3300LM – 2 шт. |
|  | - Світильник Cezar AT існуючий |
|  | - Світильник Cezar AT новий – 9 шт. |

Зм	кіль	Арк	док	Підпис	Дата	Переобладнання магазину в м. Чернугів, пр. Миру 49 (ТРЦ МагаЦентр) План освітлення	Стадія	Аркуш	Аркушів
Перебір	В	Іщенко	В		03.23		ДП	6	6
Г	АП	Л	уцька	Ю	03.23				
Виконав	Л	уцька	Ю		03.23		 VODAFONE RETAIL		