

ДИЗАЙН-ПРОЕКТ

м. Вінниця, вул. Миколи Оводова 3 (ТРЦ SKY PARK)


Київ 2023

Відомість креслень

Номер	Найменування
1	Титульний лист
2	Відомість креслень
3	Обмірний план
4	Обміри (Аксонометрія)
5	Фото об'єкту
6	План меблів (старий формат)
7	Аксонометрія (старий формат):1
8	Аксонометрія (старий формат):2
9	План меблів (новий формат)
10	Аксонометрія (новий формат)
11	План демонтажу
12	План монтажу перегородок
13	План з оздобленням
14	План підлоги
15	План стелі та освітлення ч.1
16	План стелі та освітлення ч.2 (підл. стар. меблі)
17	План стелі та освітлення ч.2 (підл. нов. меблі)
18	План електричних мереж (підл. нов. меблі)
19	План електричних мереж (підл. старі. меблі)

Зм	кіль	Арк	док	Підпис	Дата	Дизайн проєкт магазину в м. Вінниця, бул. Миколи Оводова 3 (ТРЦ SKY PARK)	Стадія	Аркуш	Аркушів	
Перебірив							ДП	2	19	
ГАП							Відомість креслень			
Виконав										


Обмірний план

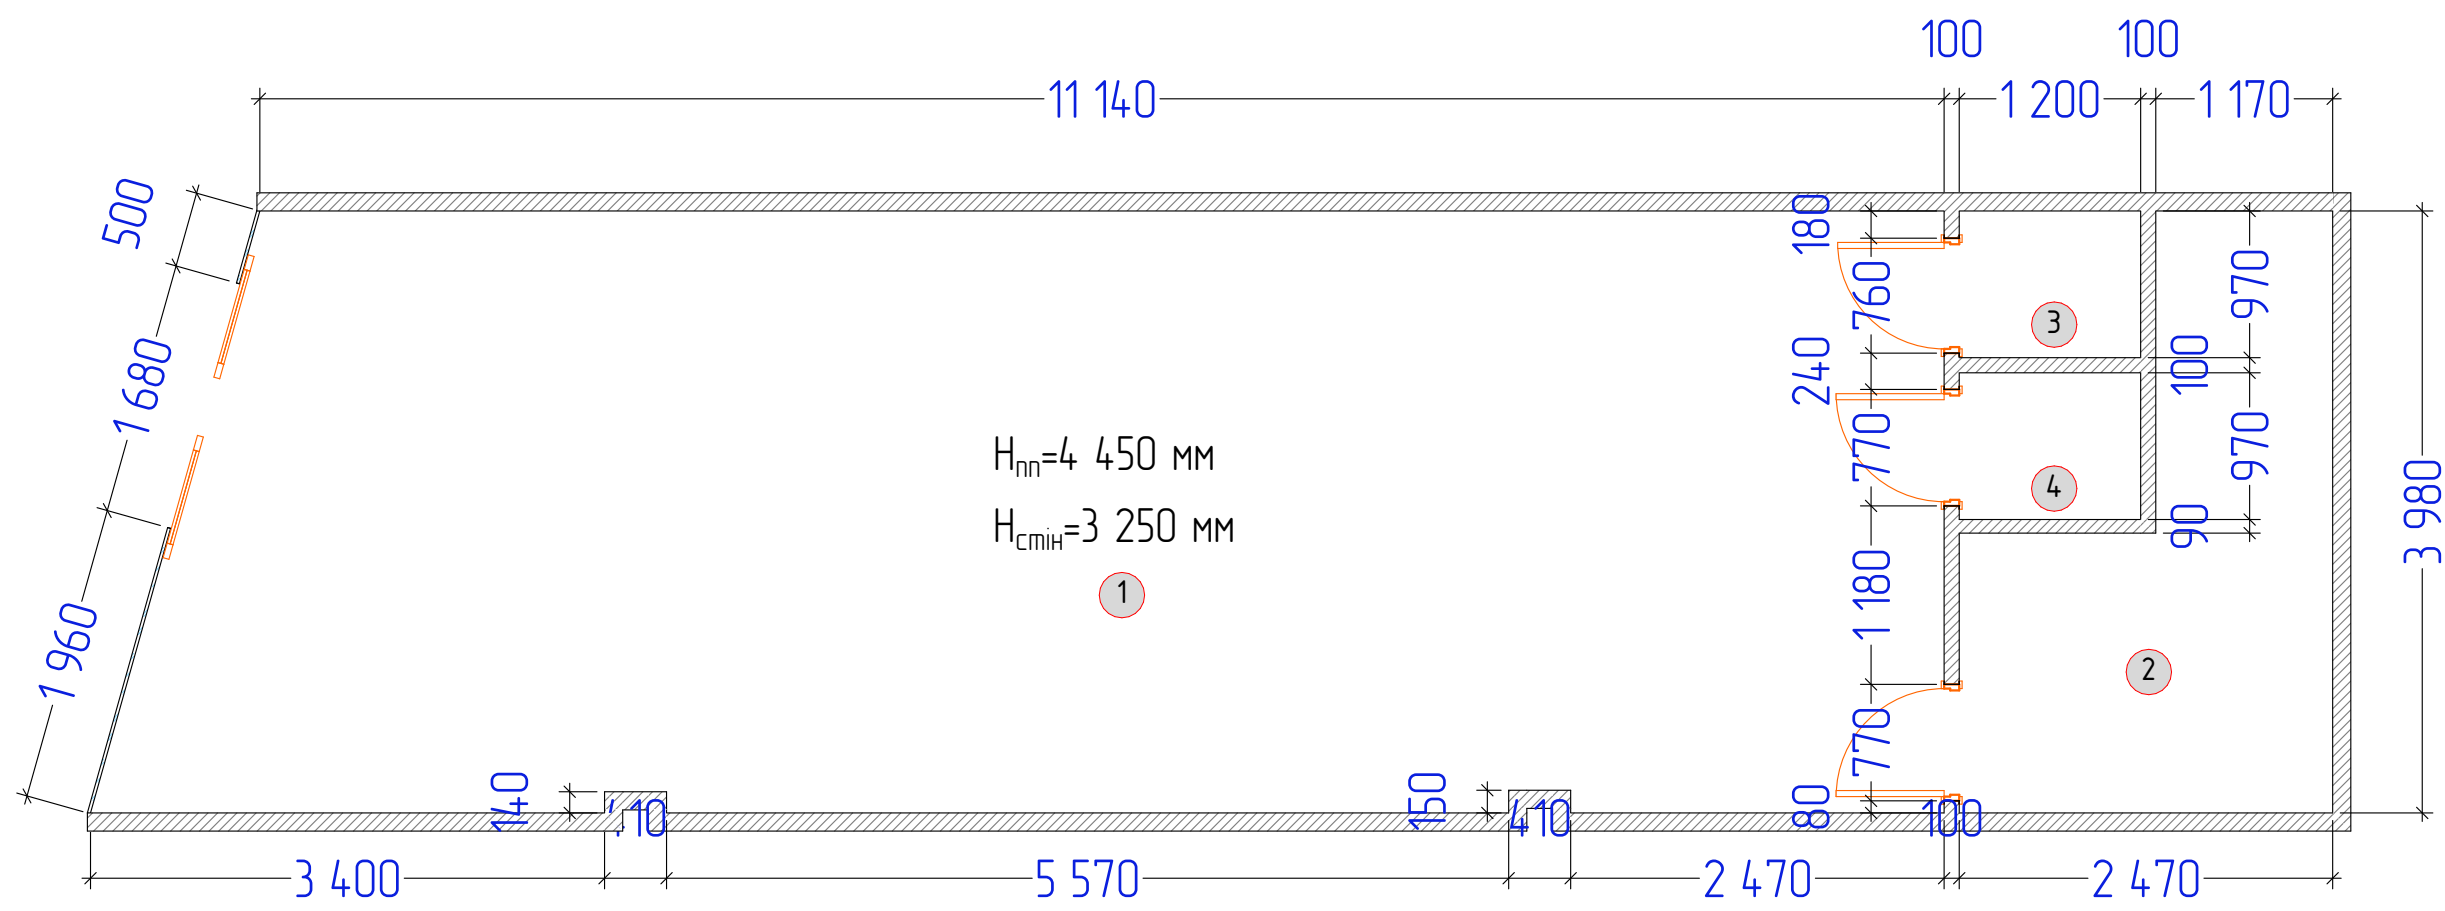

ЕКСПЛІКАЦІЯ ПРИМІЩЕНЬ		
№	Найменування	S, м²
1	Торгівельний зал	46,45
2	Приміщення 1	7,06
3	Приміщення 2	1,16
4	Приміщення 3	1,16
Площа загальна		55,83


Зм	кміл	Арк	Вок	Підпис	Дата	Дизайн проєкт магазину в м. Вінниця, вул. Миколи Оводова 3 (ТРЦ SKY PARK)	Стадія	Аркуш	Аркушів
Перевірив							ДП	3	19
ГАП							Обмірний план		
Виконав									

Обміри (Аксонометрія)

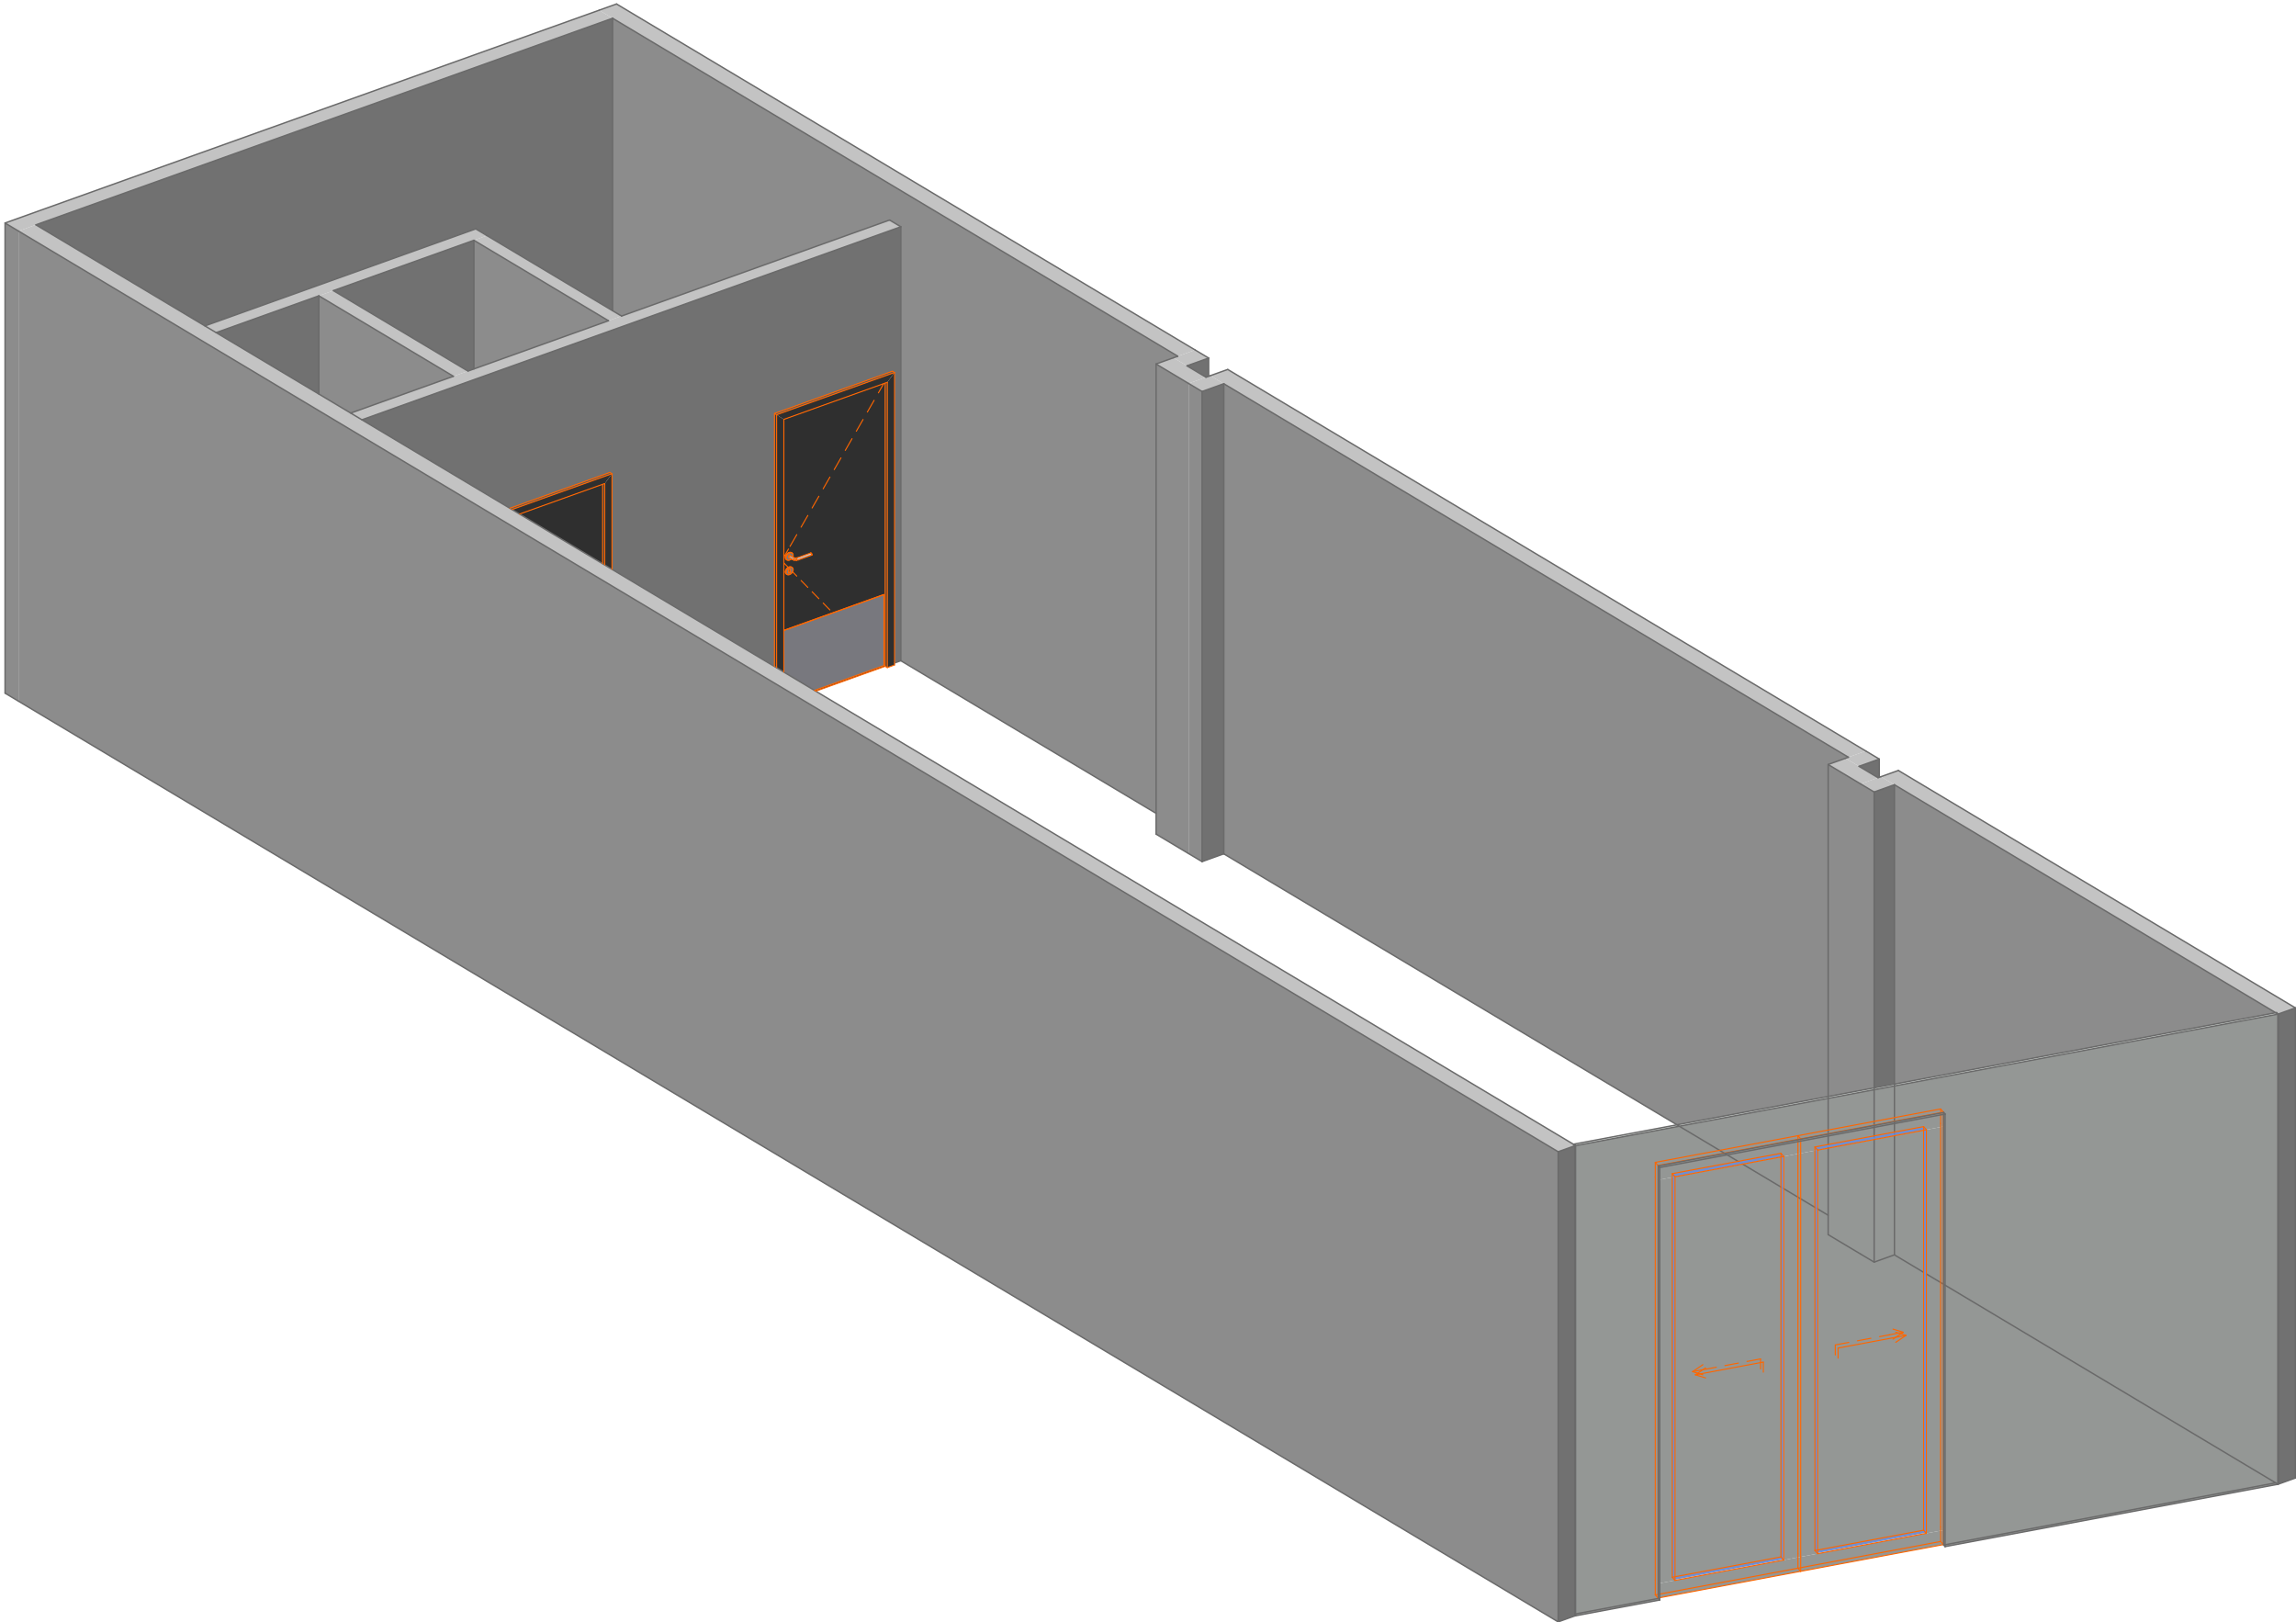

Зм	к-л	Арк	Вок	Підпис	Дата	Дизайн проєкт магазину в м. Вінниця, вул. Миколи Оводова 3 (ТРЦ SKY PARK)	Стадія	Аркуш	Аркушів
Перевірив							ДП	4	19
Г.АП							Обміри (Аксонометрія)		
Виконав									


Фото об'єкту

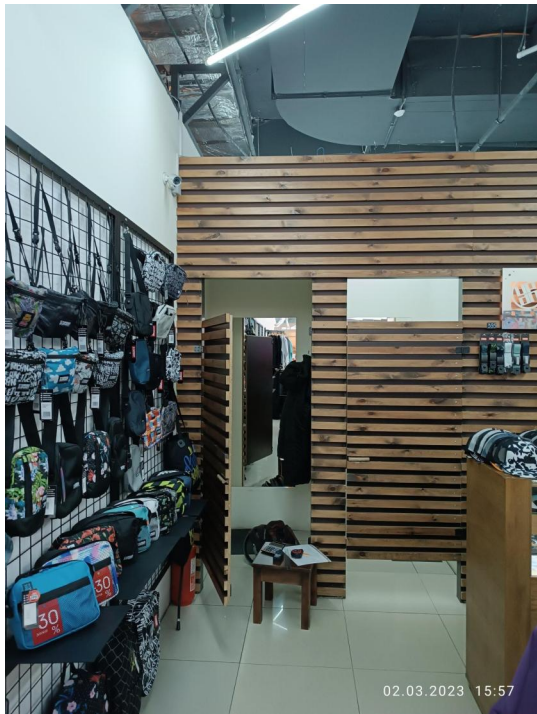

Зм	к-л	Арк	Вок	Підпис	Дата	Дизайн проєкт магазину в м. Вінниця, вул. Миколи Оводова 3 (ТРЦ SKY PARK)	Стадія	Аркуш	Аркушів
Перевірив							ДП	5	19
ГАП							Фото об'єкту		
Виконав									

План меблів (старий формат)

ЕКСПЛІКАЦІЯ ПРИМІЩЕНЬ		
№	Найменування	S, м²
1	Торгівельний зал	51,45
2	Персонал	4,78
	Площа загальна	56,23

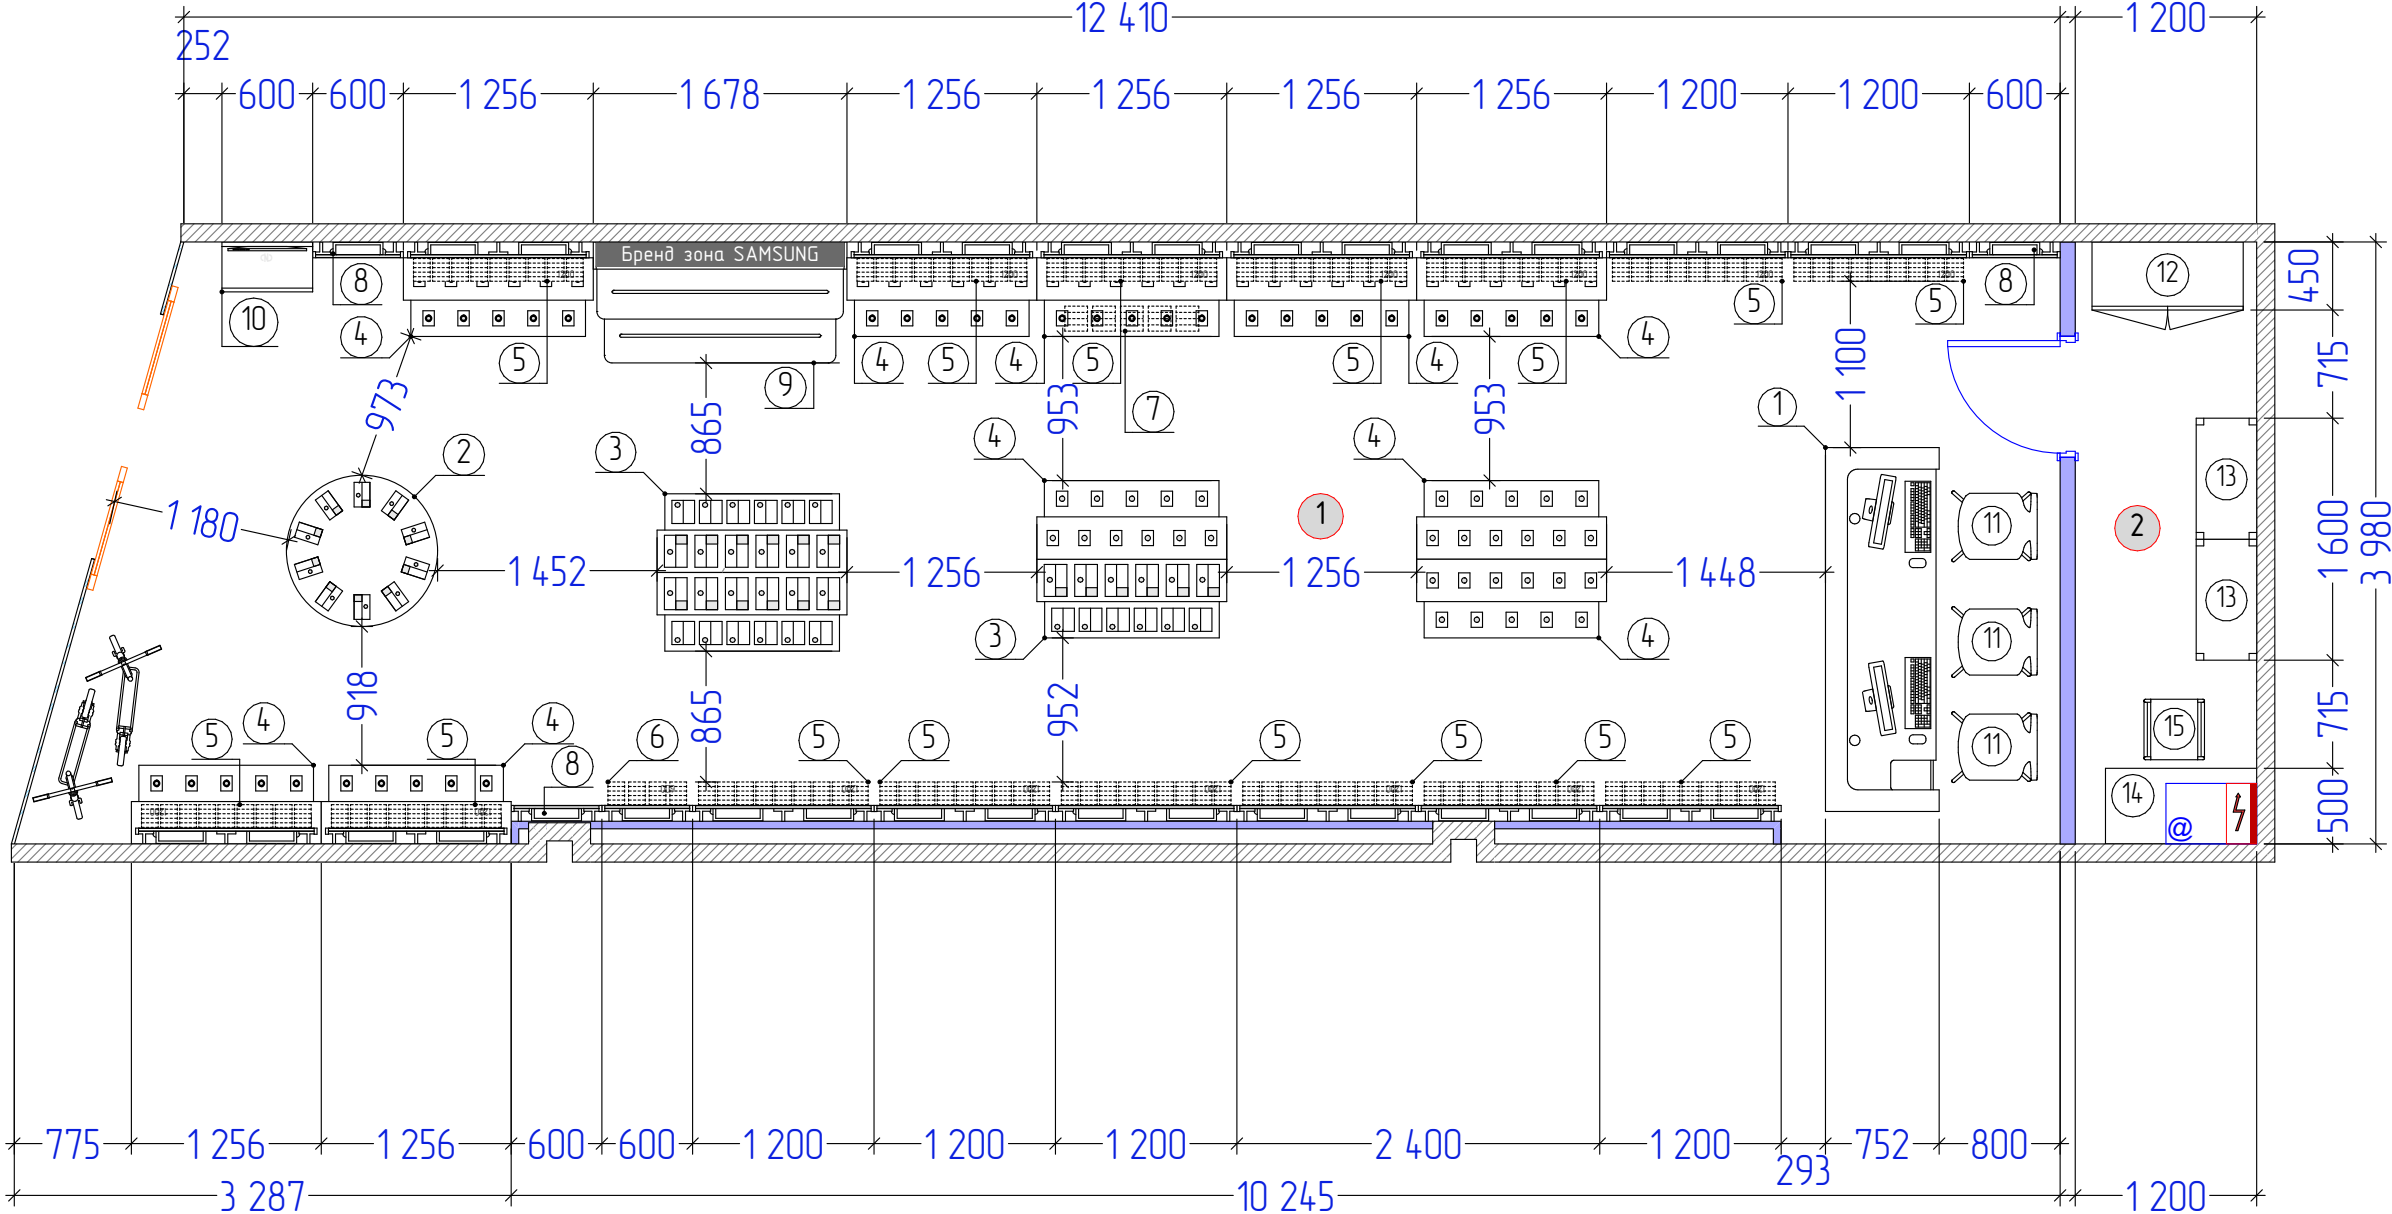


Специфікація "Старі меблі"					
№	Опис	К-сть	SKU тел	SKU кр-ку	SKU задж
1	Великий стіл для технічної зони з підвісний EPOS	1			
2	Круглий Топ 10 стіл 1000 мм	1	10		
3	Підвісний стіл для з підсвіткою 1250 мм (34)	3	33		
4	Підвісний стіл для девайсів з підсвіткою 1250 мм (34)	10			110
5	Модуль настінний аксесуари 1200 мм (4)	15		840	
6	Модуль настінний аксесуари 600 мм (3)	1		28	
7	Панель для аксесуарів під підвісний стіл 1250 мм	1		24	
8	Постер 600 мм	3			
9	БЗ	1	11		
10	Сервіс самообслуговування	1			
11	Стілець зі спинкою	3			
12	Шафа металева 1000x450x2000	1			
13	Стелаж технічний 400x800x1800	2			
14	Стіл 1000x500	1			
15	Стілець без спинки	1			
			54	892	110

Зм	кіль	Арк	док	Підпис	Дата	Дизайн проєкт магазину в м. Вінниця, вул. Миколи Оводова 3 (ТРЦ SKY PARK)	Стадія	Аркуш	Аркушів	
Перевірив							ДП	6	19	
ГАП							План медлів (старий формат)			
Виконав										

План меблів (новий формат)

ЕКСПЛІКАЦІЯ ПРИМІЩЕНЬ		
№	Найменування	S, м ²
1	Торгівельний зал	514,5
2	Персонал	4,78
	Площа загальна	56,23

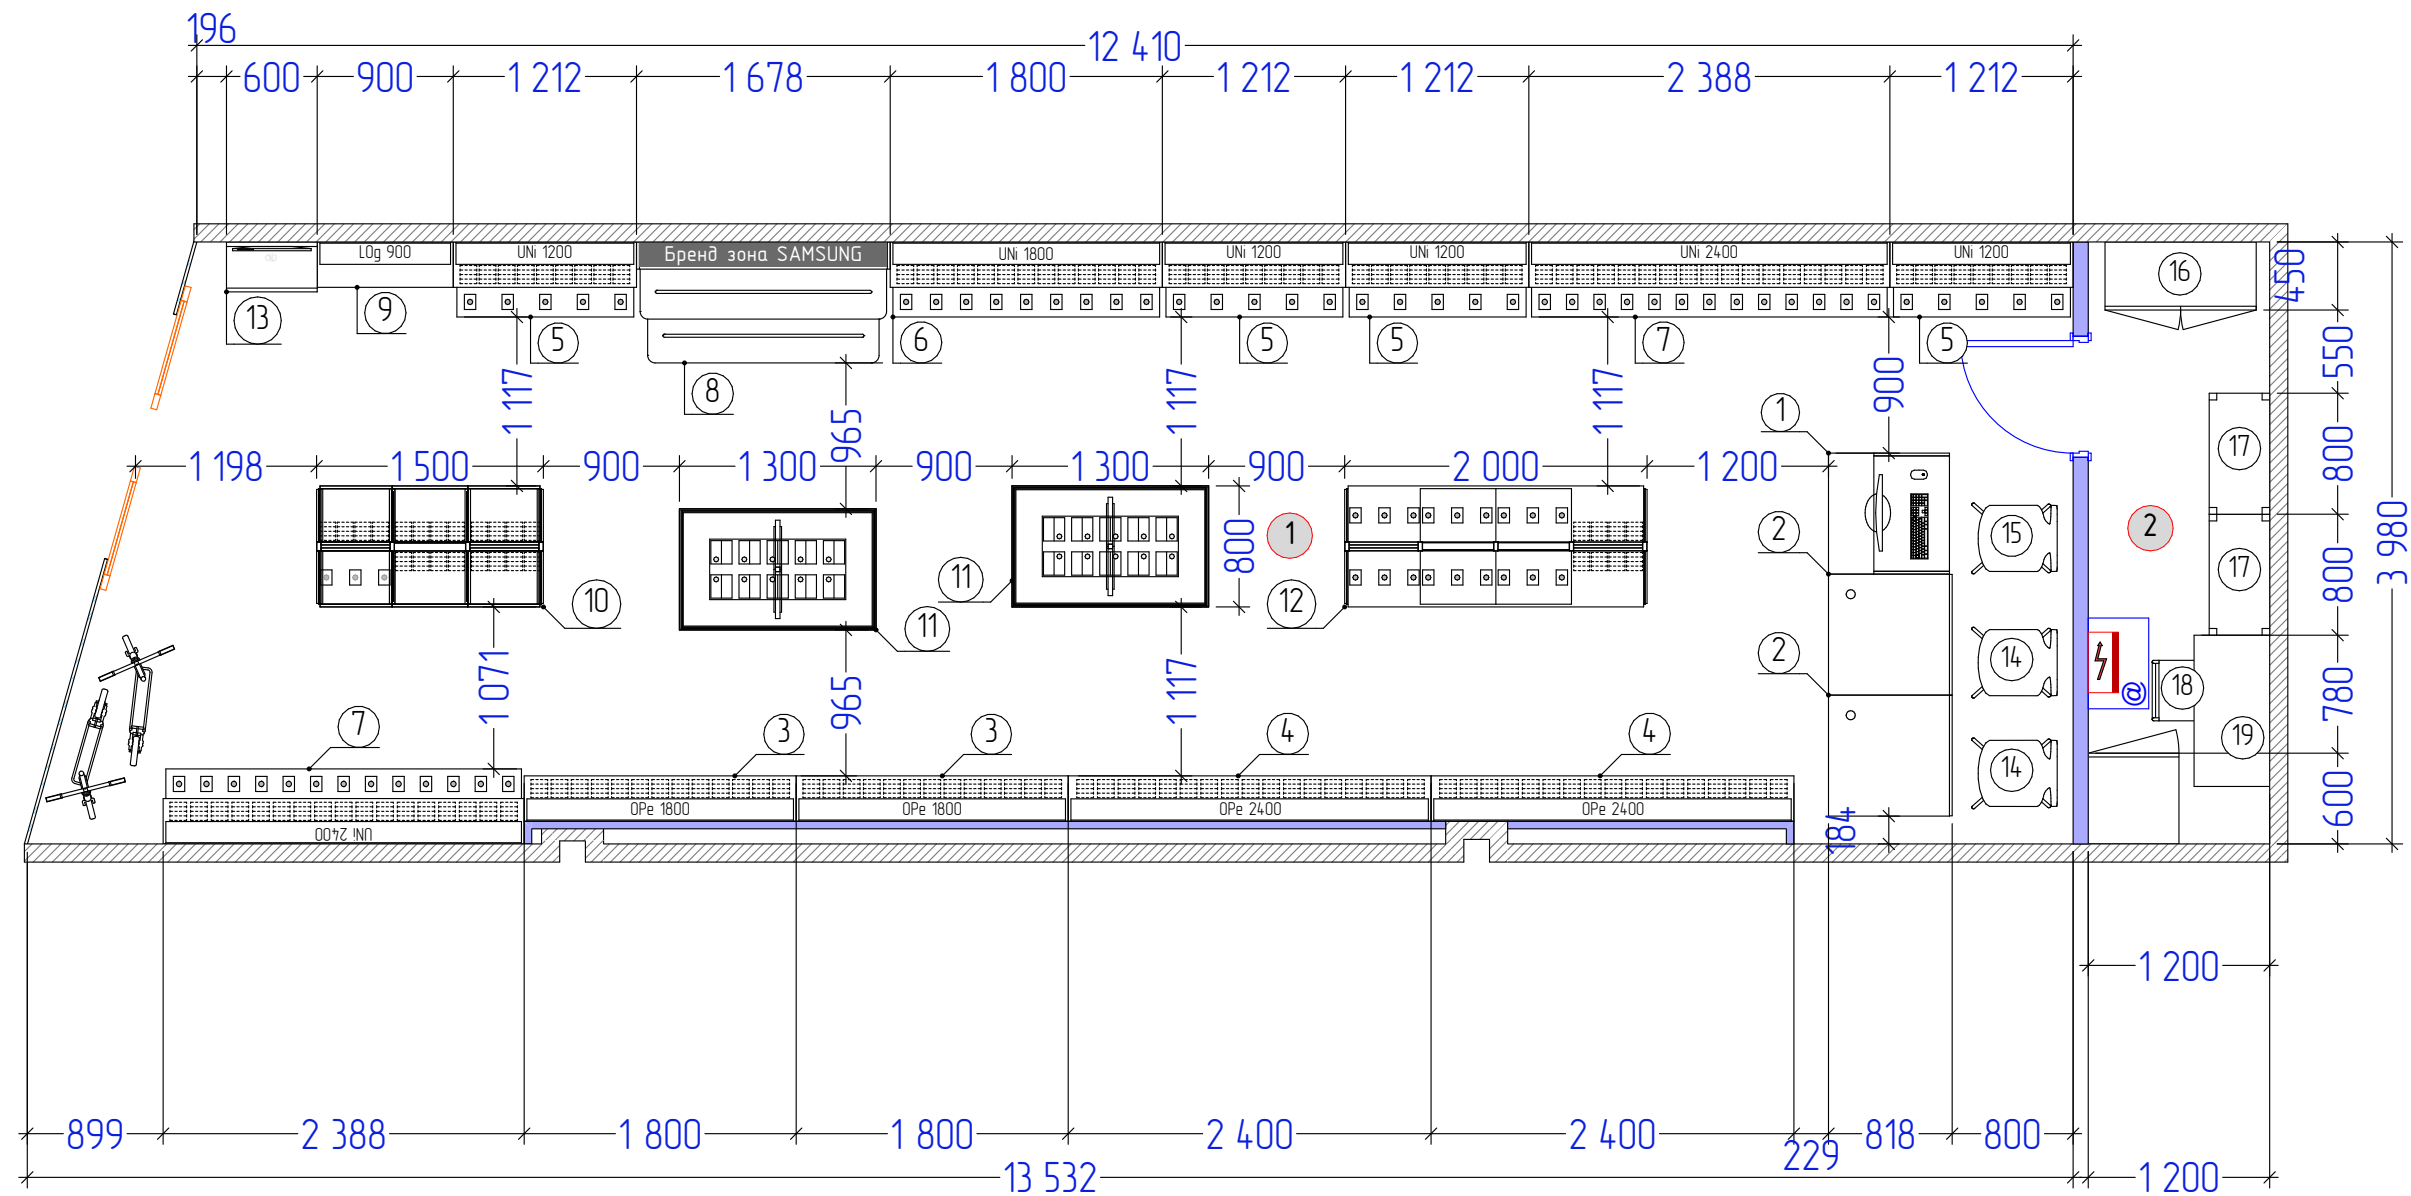


Перелік "Нові меблі"					
№	Опис	К-сть	SKU Полка	SKU кр-ку верх	SKU кр-ку під полоком
1	Стіл-каса технічної зони 800 мм	1			
2	Стіл для констультнації 800 мм	2			
3	Акcesуарна (зачкоба) панель 1800 мм	2		336	
4	Акcesуарна (зачкоба) панель 2400 мм	2		336	
5	Модуль настінний універсальний 1200 мм	4	20	152	100
6	Модуль настінний універсальний 1800 мм	1	6	57	38
7	Модуль настінний універсальний 2400 мм	2	14	150	90
8	БЗ	1	11		
9	Постер 900 мм	1			
10	Стелаж нового зразка 800x1500	1	36	96	
11	Новий стіл ТОП 10	2	20		
12	Стелаж нового зразка 800x2000	1		96	36
13	Сервіс самообслуговування	1			
14	Стілець зі спинкою	2			
15	Високий стілець зі спинкою	1			
16	Шафа металева 1000x450x2000	1			
17	Стелаж технічний 400x800x1800	2			
18	Стілець без спинки	1			
19	Стіл 1000x500	1			
			107	1223	264

Зм	Кіл	Арк	Вок	Підпис	Дата	Стадія	Аркуш	Аркушів
Перевірив						ДП	9	19
ГАП								
Виконав								

План демонтажу

ЕКСПЛІКАЦІЯ ПРИМІЩЕНЬ		
№	Найменування	S, м²
1	Торгівельний зал	46,45
2	Приміщення 1	7,06
3	Приміщення 2	1,16
4	Приміщення 3	1,16
Площа загальна		55,83

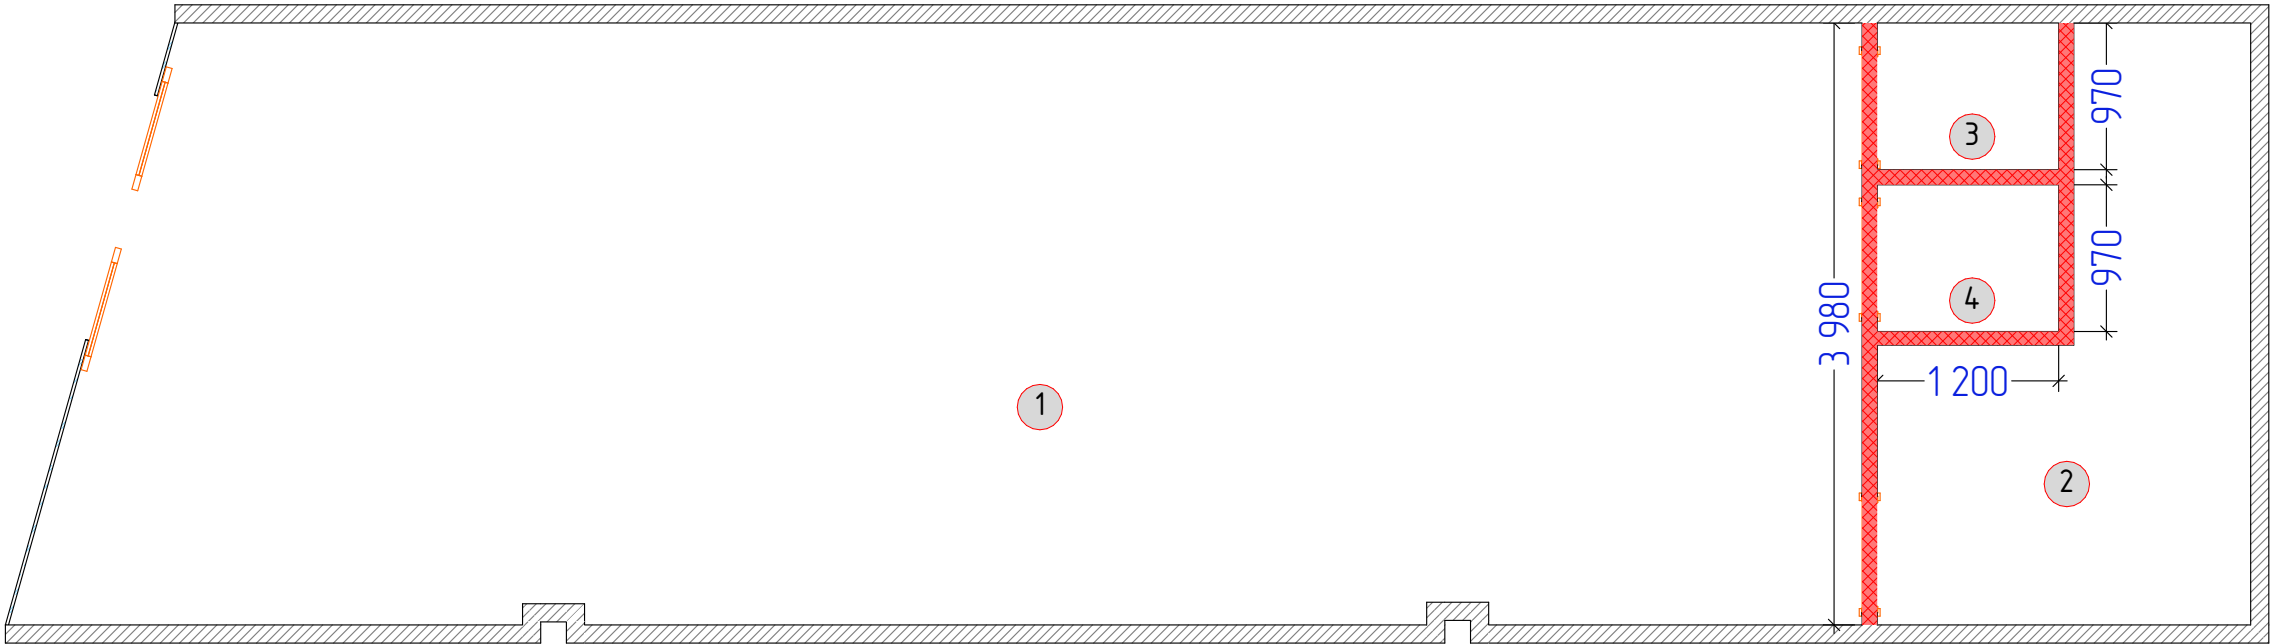


Умовні позначення:	
	– існуючі стіни
	– демонтаж перегородки

Примітки
Демонтувати всю існуючу плитку в усіх приміщеннях. Демонтувати всі конструкції на стінах. Демонтувати існуючу стелю та все освітлення.

Зм	к-л	Арк	Вок	Підпис	Дата	Дизайн проєкт магазину в м. Вінниця, вул. Миколи Оводова 3 (ТРЦ SKY PARK)	Стадія	Аркуш	Аркушів
Перевірив							ДП	11	19
ГАП							План демонтажу		
Виконав									

План монтажу перегородок

ЕКСПЛІКАЦІЯ ПРИМІЩЕНЬ		
№	Найменування	S, м²
1	Торгівельний зал	51,45
2	Персонал	4,78
	Площа загальна	56,23

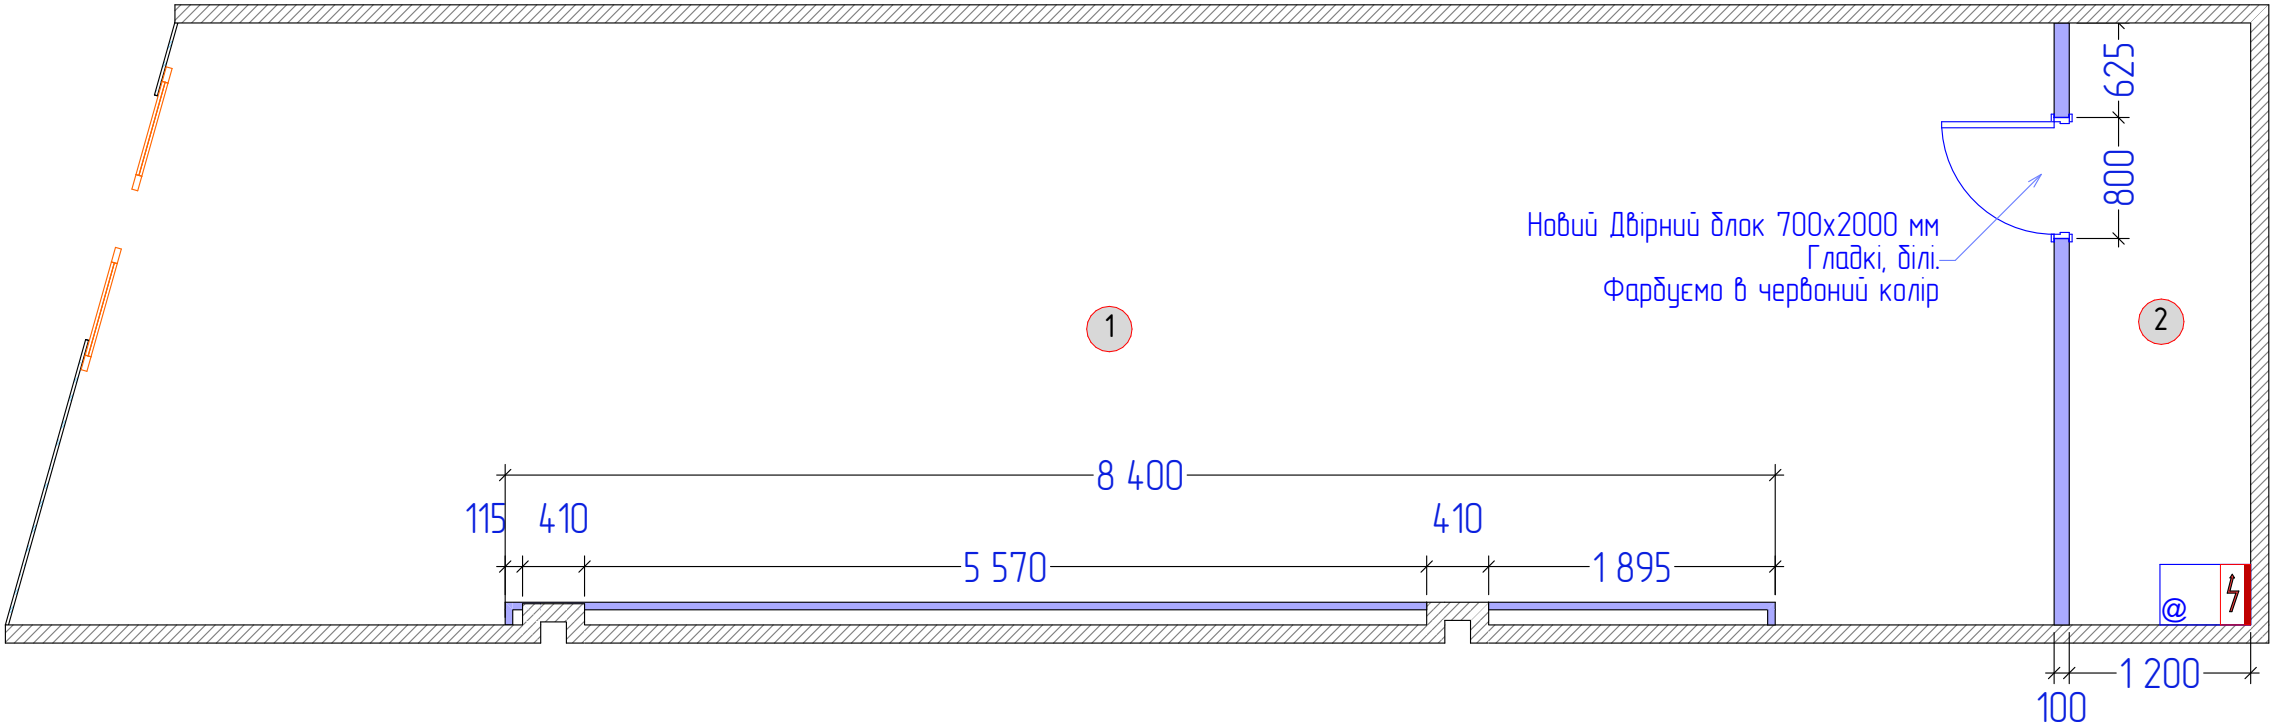


Умовні позначення:	
	– існуючі стіни
	– нові зкл стіни 3 200 мм

Зм	кіль	Арк	Вок	Підпис	Дата	Дизайн проєкт магазину в м. Вінниця, вул. Миколи Оводова 3 (ТРЦ SKY PARK)	Стадія	Аркуш	Аркушів
Перевірив							ДП	12	19
ГАП							План монтажу перегородок		
Виконав									

План з оздобленням

ЕКСПЛІКАЦІЯ ПРИМІЩЕНЬ		
№	Найменування	S, м²
1	Торгівельний зал	51,45
2	Персонал	4,78
	Площа загальна	56,23

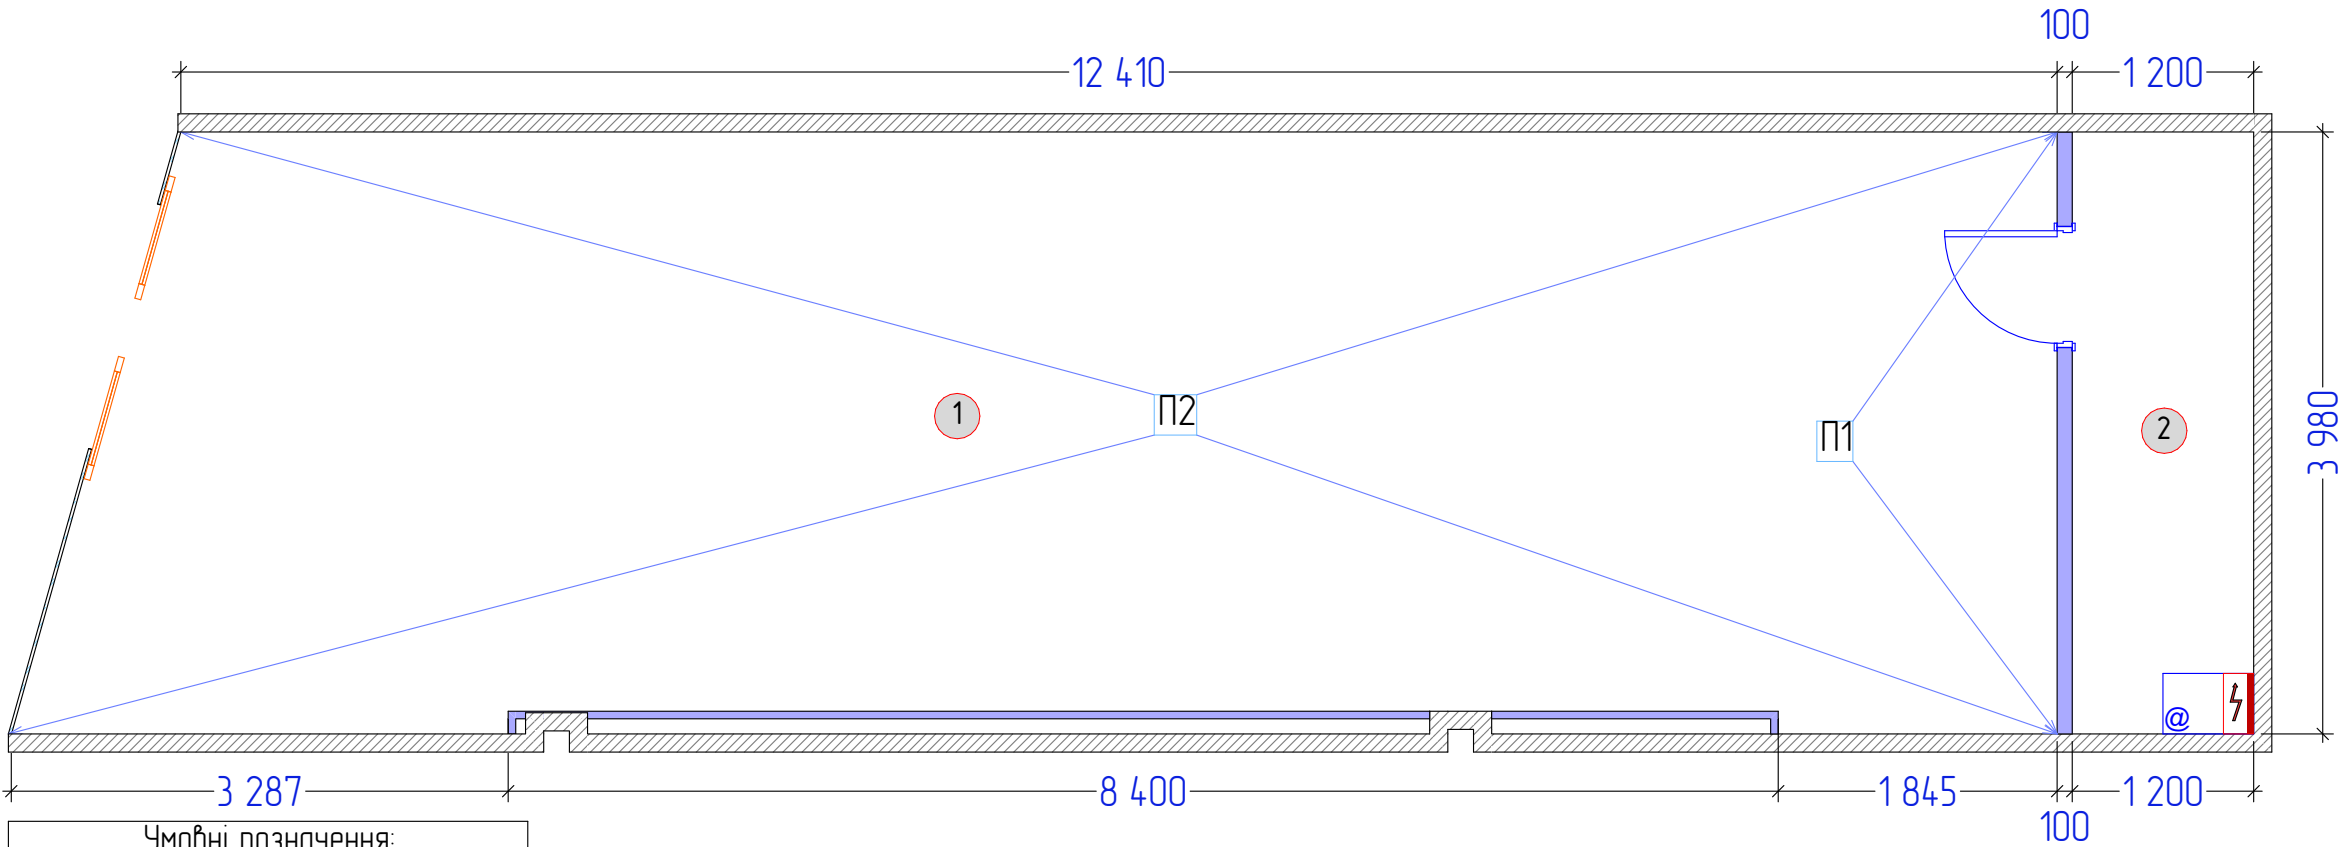


Умовні позначення:	
	- існуючі стіни
	- нові зкл стіни 3 200 мм


	- П1 (RAL 3020)
	- П2 (RAL 7047)

Зм	кіль	Арк	Вок	Підпис	Дата	Дизайн проєкт магазину в м. Вінниця, вул. Миколи Оводова 3 (ТРЦ SKY PARK)	Стадія	Аркуш	Аркушів
Перевірив							ДП	13	19
ГАП						План з оздобленням			
Виконав									

План підлоги

ЕКСПЛІКАЦІЯ ПРИМІЩЕНЬ		
№	Найменування	S, м²
1	Торгівельний зал	51,45
2	Персонал	4,78
	Площа загальна	56,23


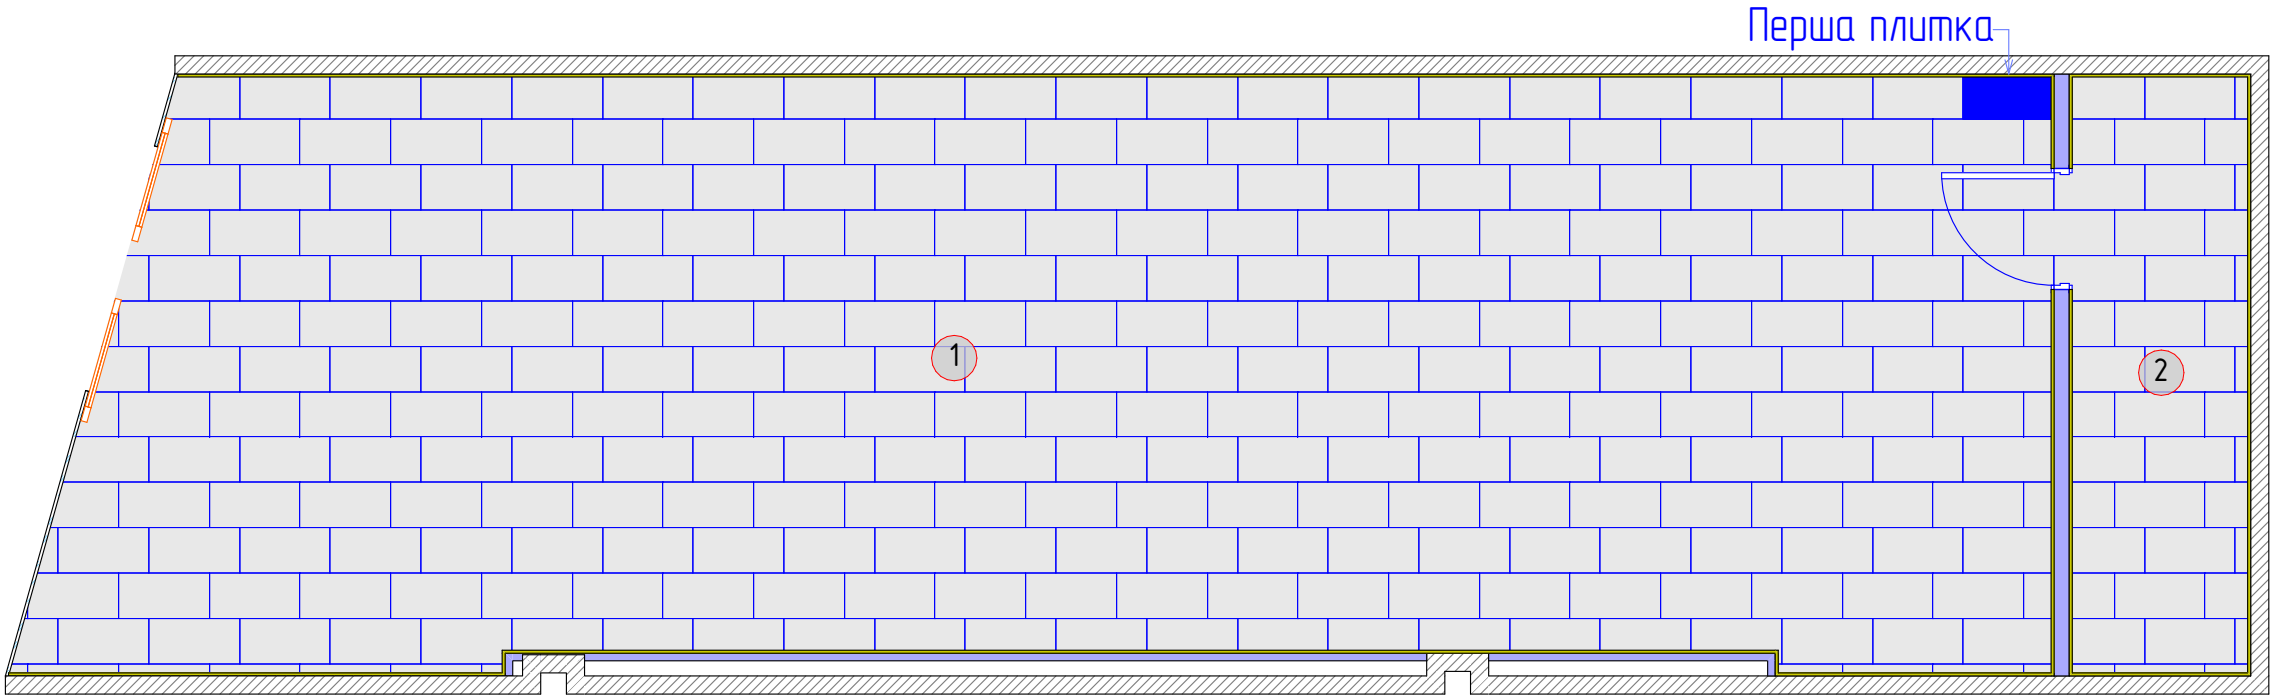


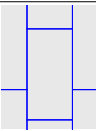ВІДОМІСТЬ ПОКРИТТІВ ДЛЯ ПІДЛОГИ		
Позн.	Опис	Кіл-сть
	Плитка керамічна Cersanit Henley Grey 300x600, колір сірий, шаз 200мм	55,53 м2
	Плинтус ПВХ TIS дуб сірий 18x56x2500	38,99 м.п.



Зм	кіль	Арк	Вок	Підпис	Дата	Дизайн проєкт магазину в м. Вінниця, вул. Миколи Оводова 3 (ТРЦ SKY PARK)	Стадія	Аркуш	Аркушів
Перевірив							ДП	14	19
ГАП							План підлоги		
Виконав									

ЕКСПЛІКАЦІЯ ПРИМІЩЕНЬ		
№	Найменування	S, м²
1	Торгівельний зал	51,45
2	Персонал	4,78
	Площа загальна	56,23

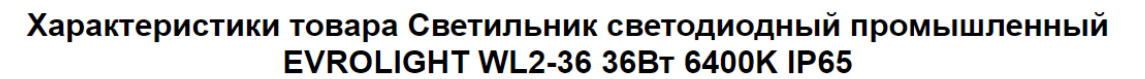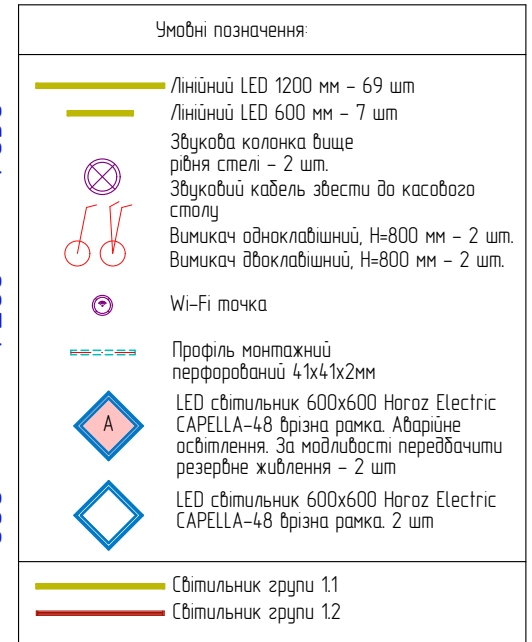


Мощность	36 Вт	Длина	1200
Цвет свечения	холодный свет (6400K)	Ширина	40
Световой поток	2880 Лм	Толщина	26
Гарантия месяцев	12	Срок службы	25000 ч
Индекс светопередачи	RA>70	Температурный режим	-20 +40 C
Класс энергопотребления	A+	Угол рассеивания	120 °
Напряжение питания	185-265 V	Уровень защиты	IP 65
Производитель	EVROLIGHT		

Товары в сопутствующих категориях

Зм	Кіл	Арк	док	Підпис	Дата	Дизайн проєкт магазину в м. Вінниця, вул. Миколи Оводова 3 (ТРЦ SKY PARK)	Стадія	Аркуш	Аркушів
Перевірив						План стелі та освітлення ч.1	ДП	15	19
Г.А.П.									
Виконав									

План стелі та освітлення ч.2 (підл. стар. меблі)

ЕКСПЛІКАЦІЯ ПРИМІЩЕНЬ		
№	Найменування	S, м²
1	Торгівельний зал	51,45
2	Персонал	4,78
	Площа загальна	56,23

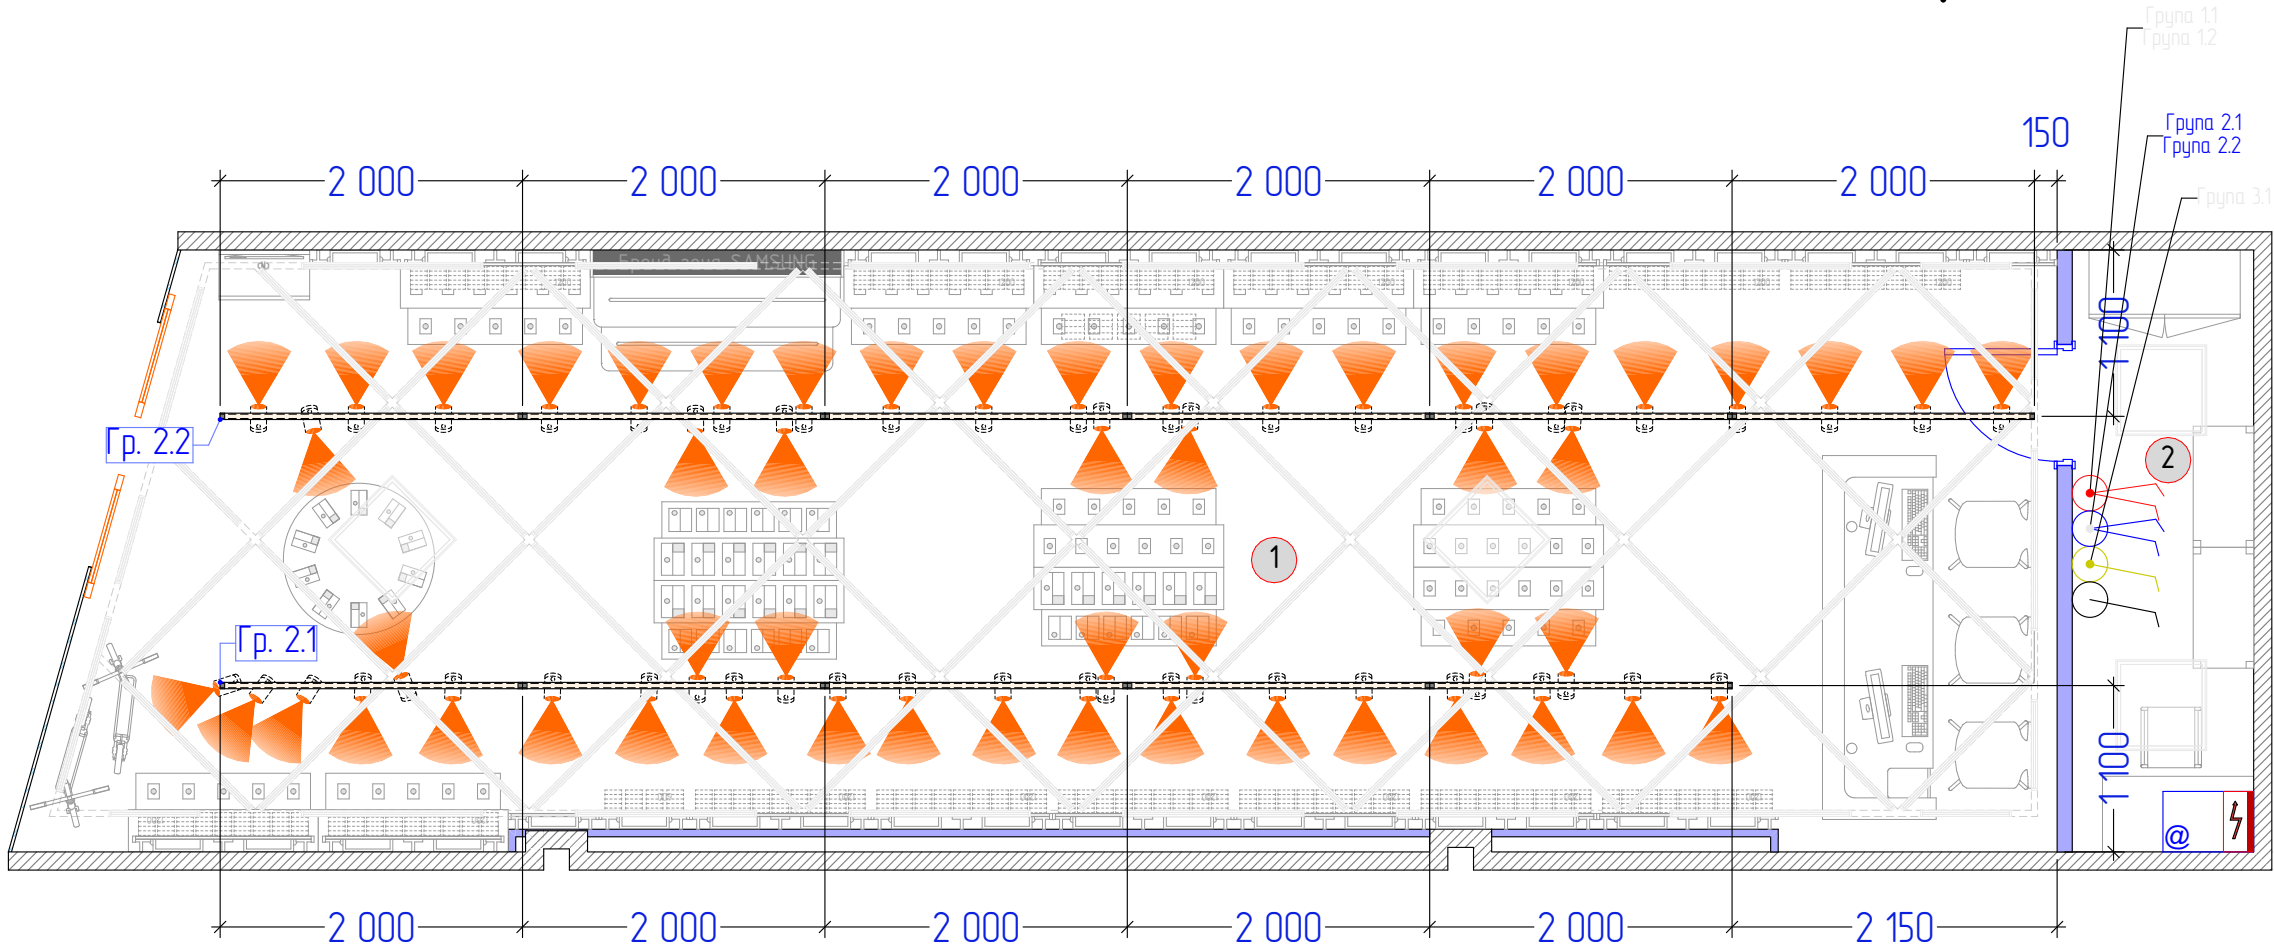


Умовні позначення		
	- Трековий прожектор LightMaster LLTT201 30 Вт 4000 К ділий	- 53 шт
	- трек CAB2000 2000 мм ділий	- 11 шт

Зм	к-л	Арк	Вок	Підпис	Дата	Дизайн проєкт магазину в м. Вінниця, вул. Миколи Оводова 3 (ТРЦ SKY PARK) План стелі та освітлення ч.2 (підл. стар. меблі)	Стадія	Аркуш	Аркушів
Перевірив							ДП	16	19
ГАП									
Виконав									

План стелі та освітлення ч.2 (підл. нов. медлі)

ЕКСПЛІКАЦІЯ ПРИМІЩЕНЬ		
№	Найменування	S, м²
1	Торгівельний зал	51,45
2	Персонал	4,78
	Площа загальна	56,23

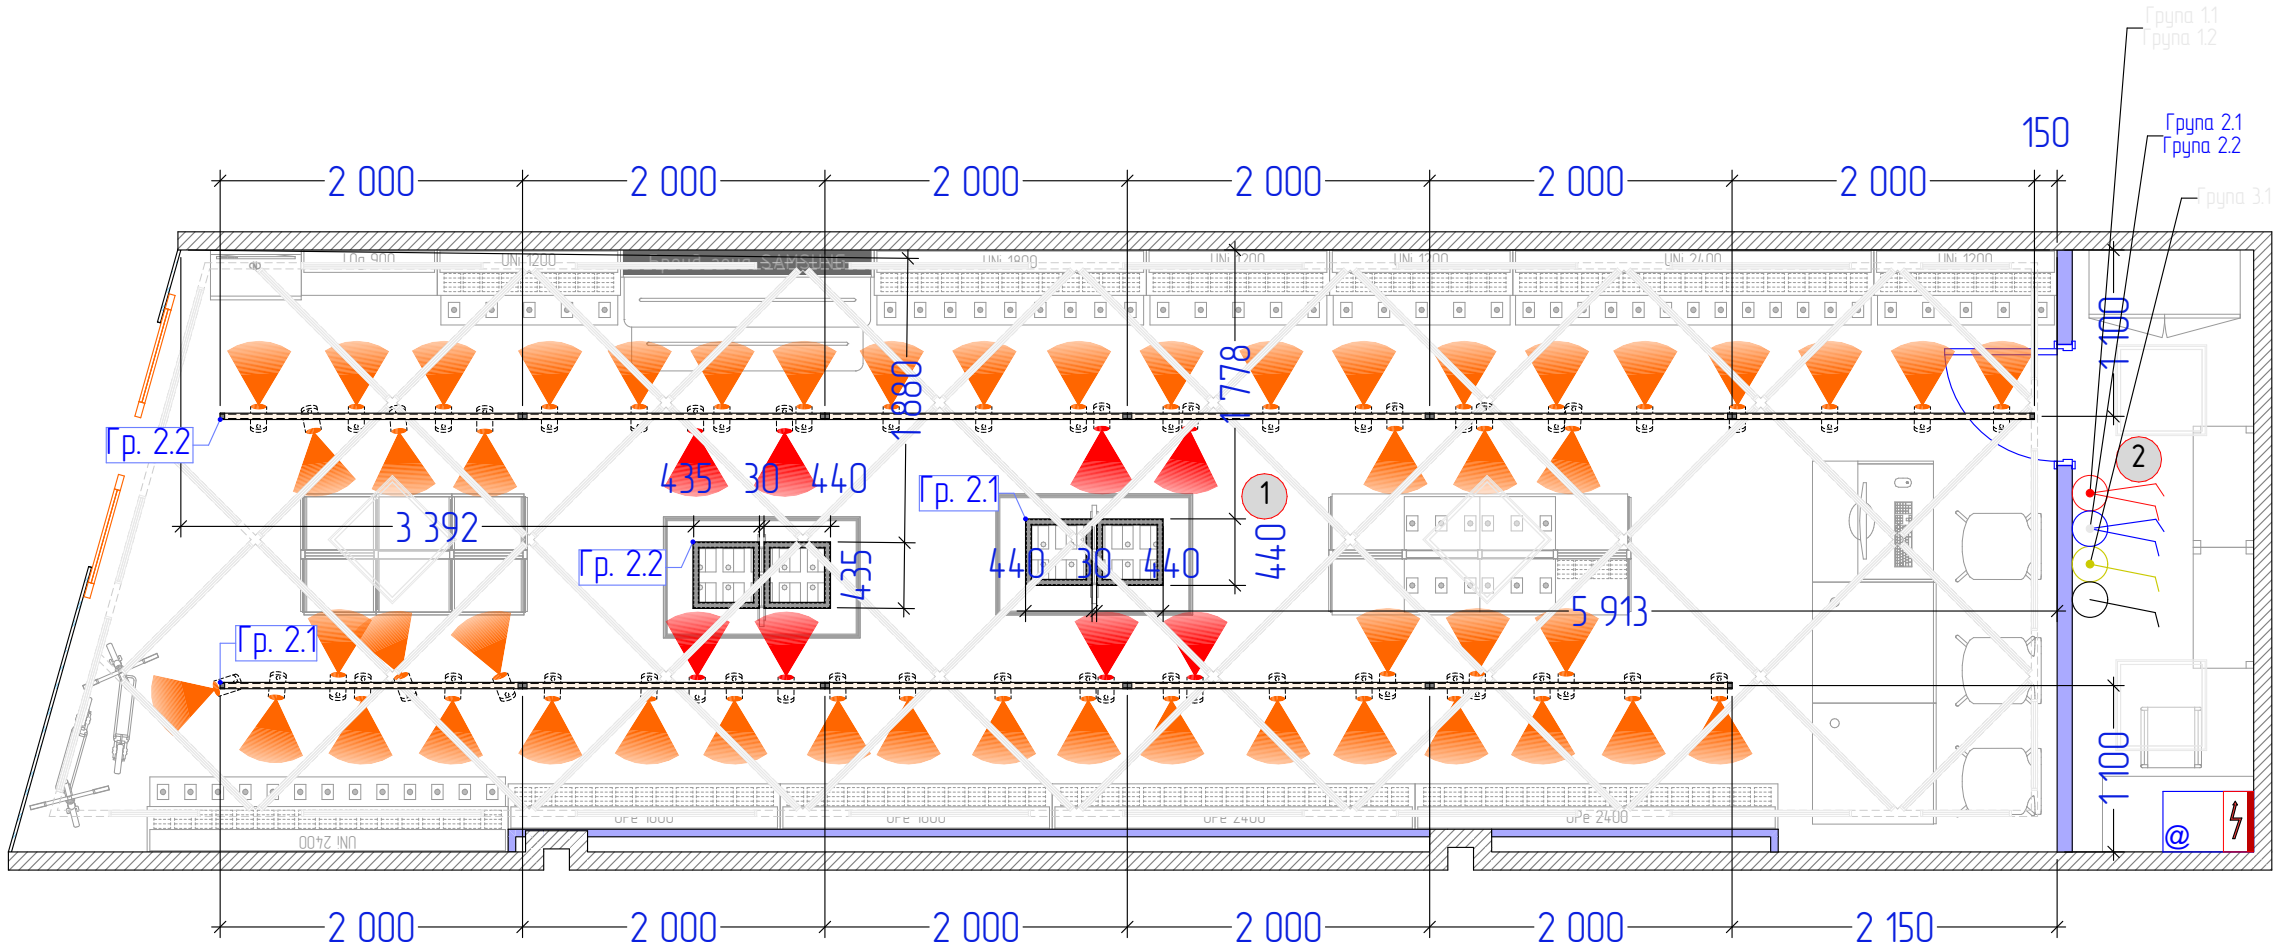


Умовні позначення		
	- Трековий прожектор LightMaster LLTT201 30 Wm 4000 K білий	- 50 шт
	- трек SAB2000 2000 мм білий	- 11 шт
	- СВІТЛОДІОДНИЙ СВІТИЛЬНИК X-LED 80BT КВАДРАТ (440*440*43) LSNK-80	- 4 шт

Зм	кіль	Арк	Вок	Підпис	Дата	Дизайн проєкт магазину в м. Вінниця, вул. Миколи Оводова 3 (ТРЦ SKY PARK) План стелі та освітлення ч.2 (підл. нов. медлі)	Стадія	Аркуш	Аркушів
Перевірив							ДП	17	19
ГАП									
Виконав									

План електричних мереж (підл. нов. меблі)

ЕКСПЛІКАЦІЯ ПРИМІЩЕНЬ		
№	Найменування	S, м²
1	Торгівельний зал	51,45
2	Персонал	4,78
	Площа загальна	56,23

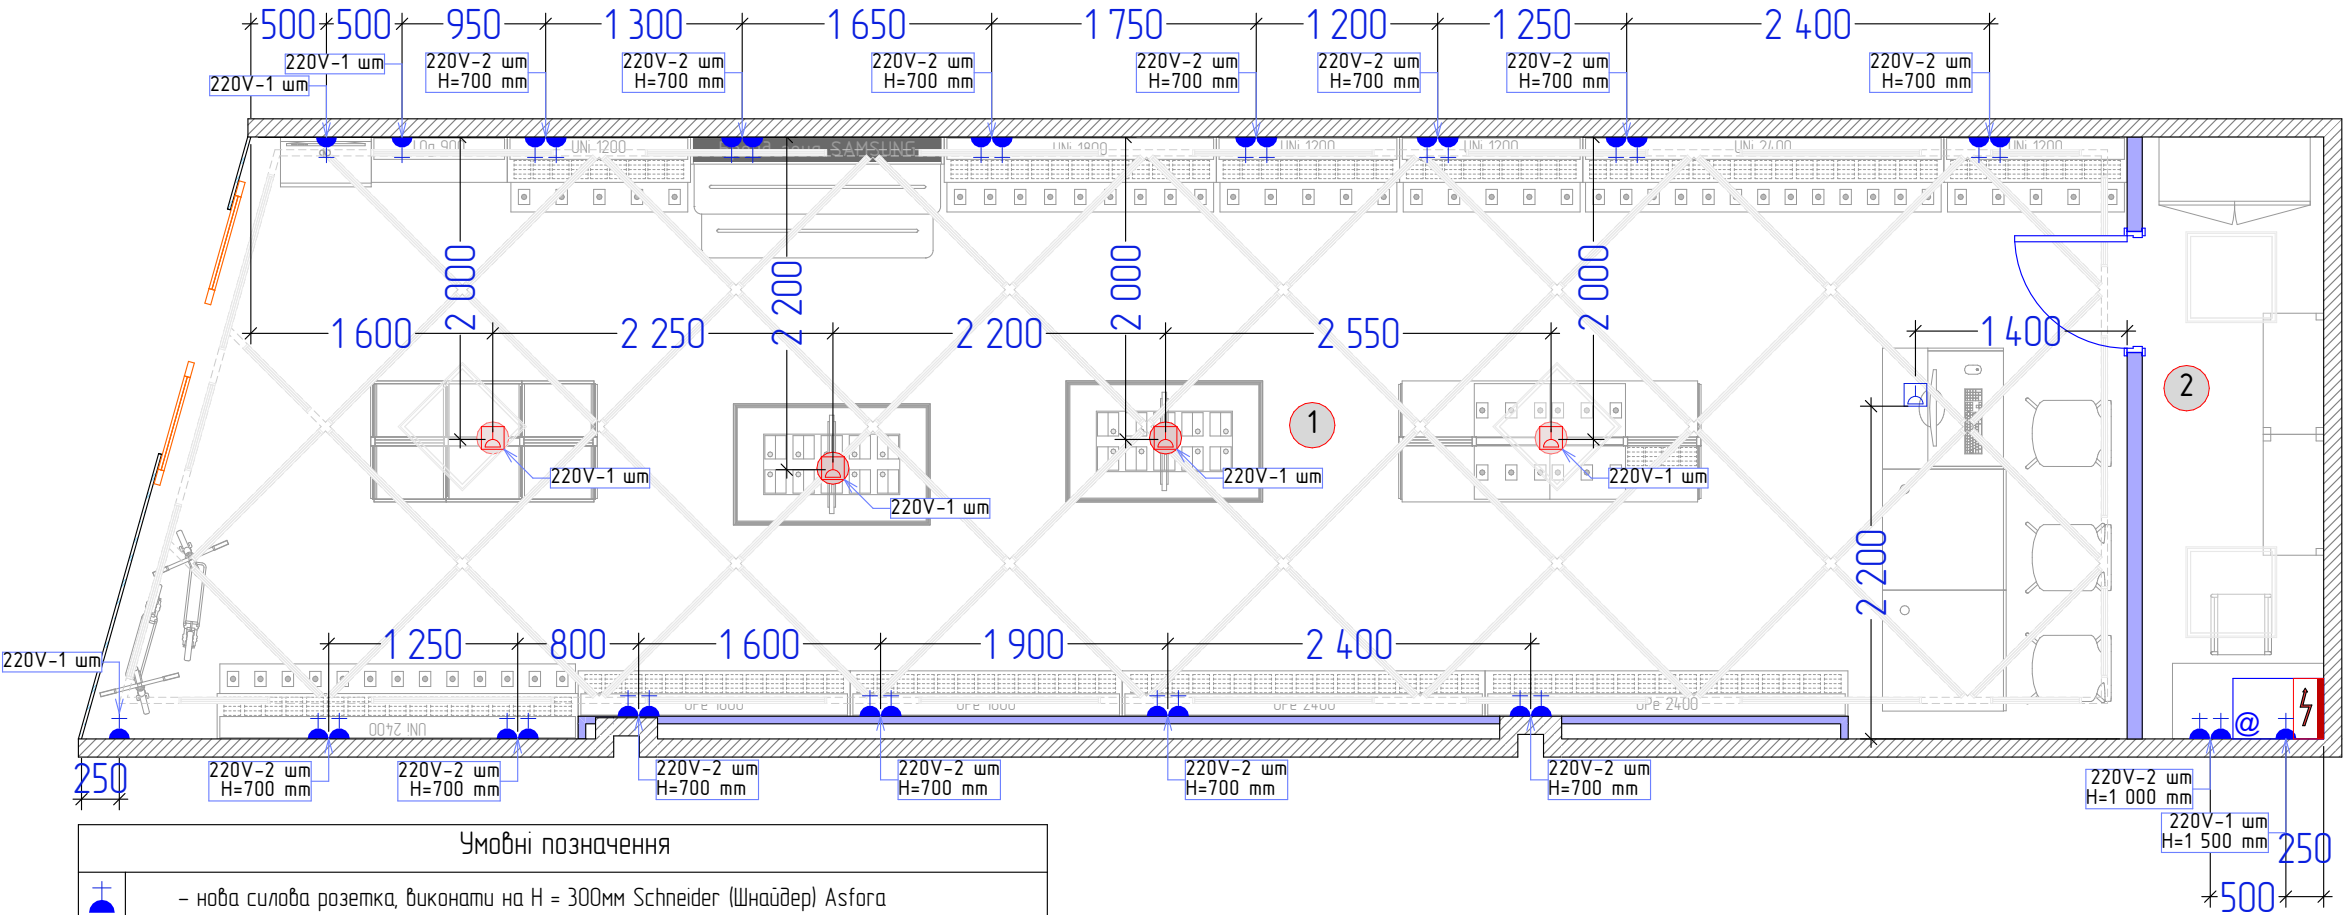

Умовні позначення	
	- нова силова розетка, виконати на H = 300мм Schneider (Шнайдер) Asfora
	- інтернет розетка, виконати на H = 300мм Schneider (Шнайдер) Asfora
	- нова точка вибедення кабелів з підлоги, залишити 2 м кабелю вище точки вибедення Закласти колодку на 6 гнізд
	- вибід електрокабелю. Кабель звести до електричного щитку
	- нова точка вибедення кабелів зі стелі, залишити 2 м кабелю нище точки вибедення Закласти колодку на 6 гнізд


Примітки	
Інтернет щит - 19" (800x450x600) на 12 юнітів вставляємо на відмітці H=1600 мм, патч панель, розетки SKS подвійні під роз'єм RJ-45. Залишити по 1 м по патч корду. До шафи додатково встановити 1 - 220В, для безперервного електро споживання. В шафу встановити мережевий фільтр на 8 розеток. Патч панель на 24 роз'єму RJ-45 з випуском 1 м відпускаємо на кріпимо зверху шафи. Використовуємо кабель 5 категорії. Вивести 9 кабелів SKS для каси з запасом 2м з обтиском. Під касою встановити 4 розетки мережні 2xRJ-45, UTP, cat.5e. Виводимо в місце встановлення Wi-Fi один обтиснутий в патч-корд кабель; Усі кабелі вивести в телекомунікаційну шафу і обтиснути в патч панель в верхній частині шафи - Digitus Professional 19" 1U 24 порта CAT5e UTPU	

Розташування всіх виводів ідентичне аркушу №19

Зм	кіл	Арк	Вок	Підпис	Дата	Дизайн проєкт магазину в м. Вінниця, вул. Миколи Оводова 3 (ТРЦ SKY PARK)	Стадія	Аркуш	Аркушів
Перевірив						План електричних мереж (підл. нов. меблі)	ДП	18	19
ГАП									
Виконав									

План електричних мереж (підл. старі. меблі)

ЕКСПЛІКАЦІЯ ПРИМІЩЕНЬ		
№	Найменування	S, м²
1	Торгівельний зал	51,45
2	Персонал	4,78
	Площа загальна	56,23

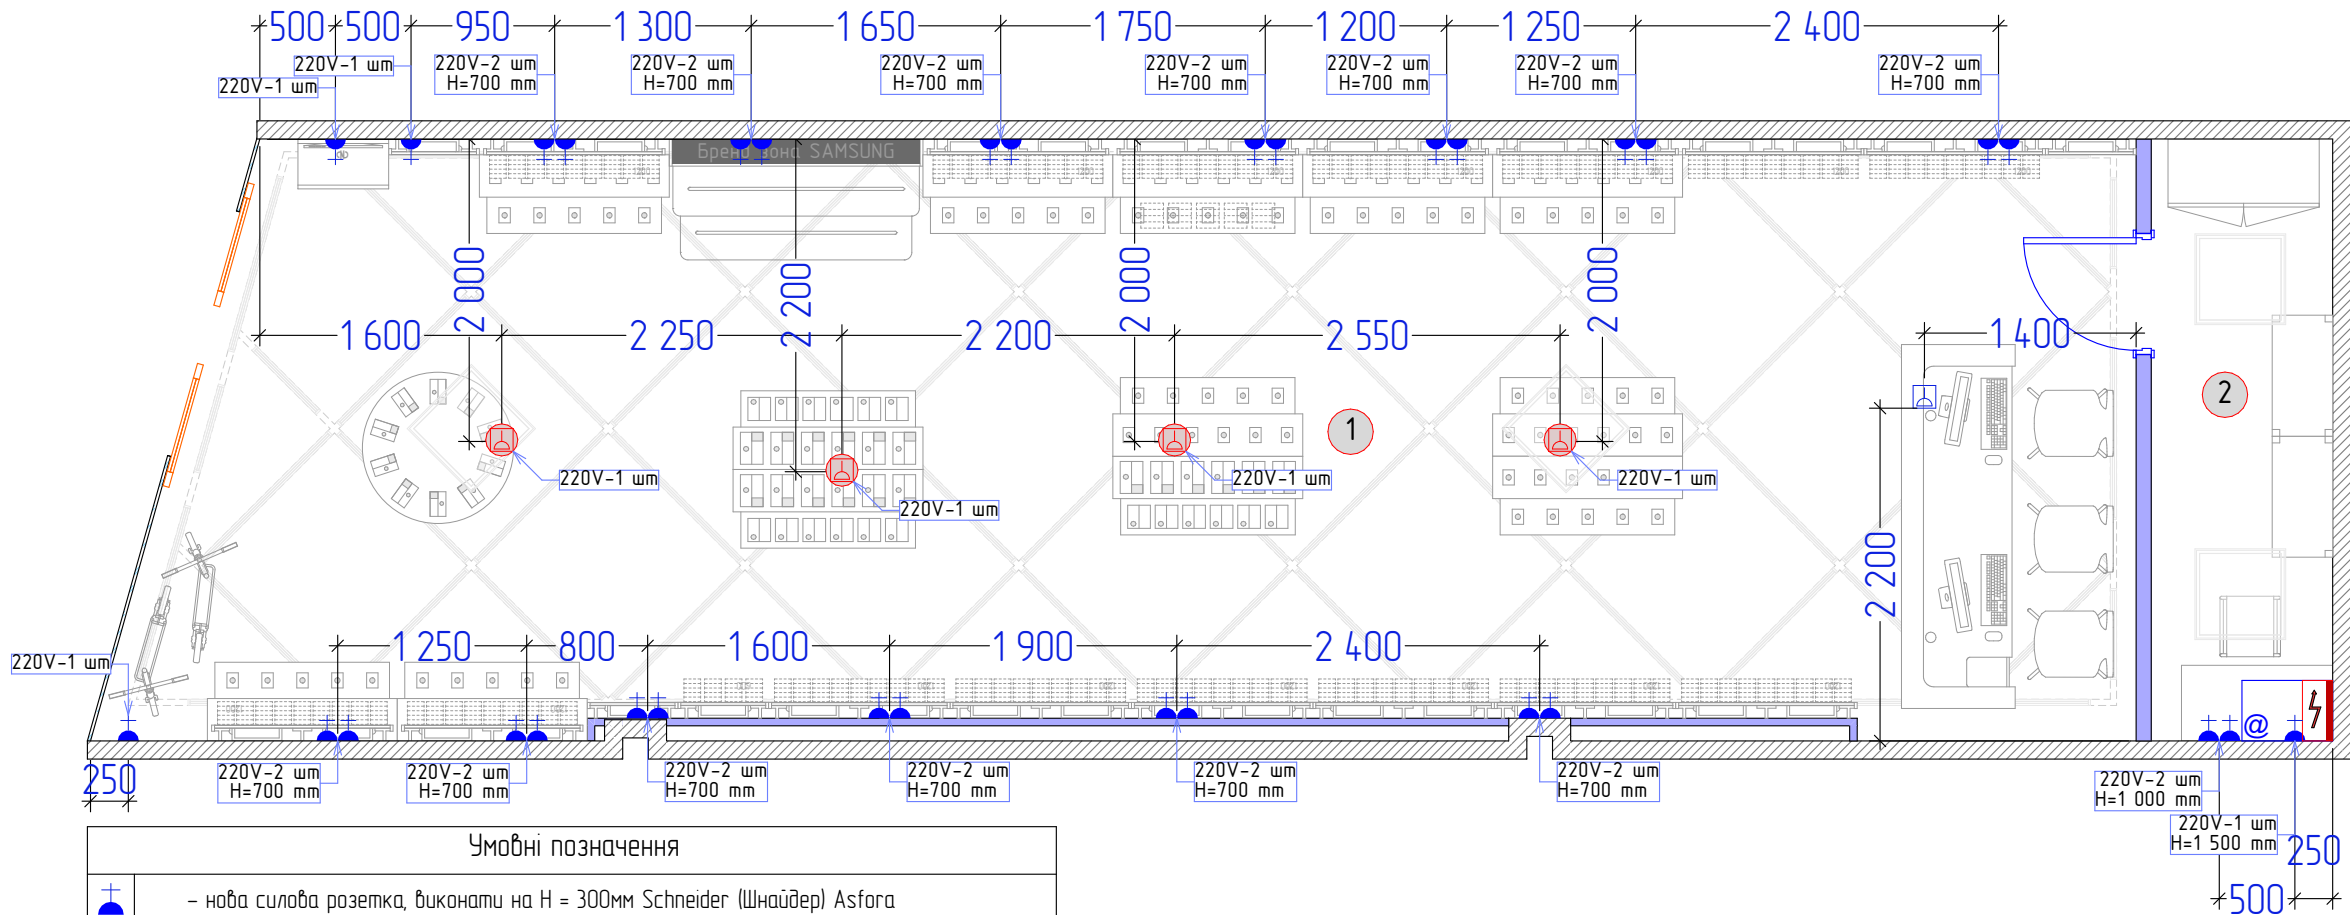

Умовні позначення	
	- нова силова розетка, виконати на H = 300мм Schneider (Шнайдер) Asfora
	- інтернет розетка, виконати на H = 300мм Schneider (Шнайдер) Asfora
	- нова точка вибедення кабелів з підлоги, залишити 2 м кабелю вище точки вибедення Закласти колодку на 6 гнізд
	- вибід електрокабелю. Кабель звести до електричного щитку
	- нова точка вибедення кабелів зі стелі, залишити 2 м кабелю нище точки вибедення Закласти колодку на 6 гнізд

Примітки	
Інтернет щит - 19" (800x450x600) на 12 юнітів вставляємо на відмітці H=1 600 мм, патч панель, розетки SKS подвійні під роз'єм RJ-45. Залишити по 1 м по патч корду. До шафи додатково встановити 1 - 220В, для безперервного електро споживання. В шафу встановити мережевий фільтр на 8 розеток. Патч панель на 24 роз'єму RJ-45 з випуском 1 м відпускаємо на кріпимо зверху шафи. Використовуємо кабель 5 категорії. Вивести 9 кабелів SKS для каси з запасом 2м з обтиском. Під касою встановити 4 розетки мережні 2xRJ-45, UTP, cat.5e. Виводимо в місце встановлення Wi-Fi один обтиснутий в патч-корд кабель; Усі кабелі вивести в телекомунікаційну шафу і обтиснути в патч панель в верхній частині шафи - Digitus Professional 19" 1U 24 порта CAT5e UTPU	

Розташування всіх виводів ідентичне аркушу №18

Зм	кміл	Арк	Вок	Підпис	Дата	Дизайн проєкт магазину в м. Вінниця, вул. Миколи Оводова 3 (ТРЦ SKY PARK) План електричних мереж (підл. старі. меблі)	Стадія	Аркуш	Аркушів
Перевірив							ДП	19	19
ГАП									
Виконав									