


План покрівлі

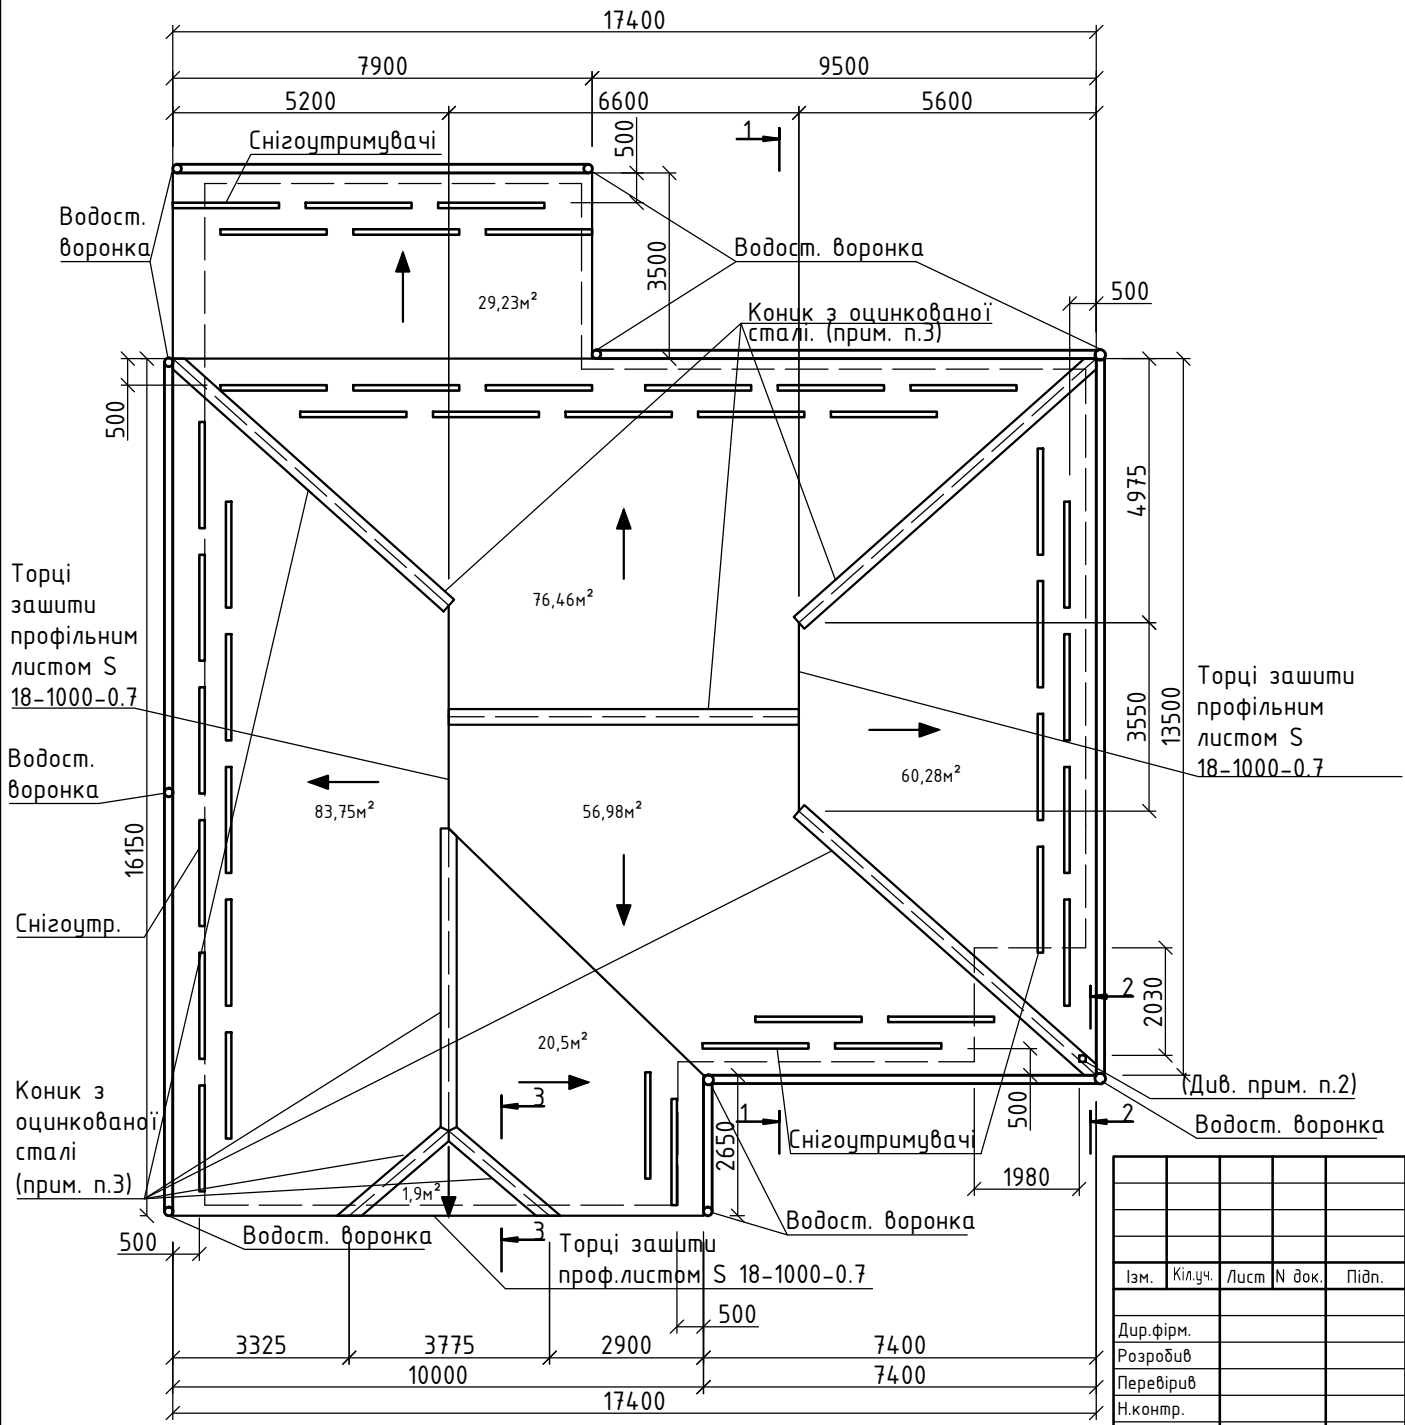

- 1. Усі розміри взяті з натурних обмірів та потребують уточнення при виконанні робіт.
- 2.Стійка тр. 120х120х4 і 4,5м.п. (уточнити фактично при виконанні будівельно-монтажних робіт виходячи з умов примикання).
- 3. Коник з оцинкованої сталі замовити в колір із покриттям покрівлі.

						Замовник:		
Ізм.	Кіл.уч.	Лист	N док.	Підп.	Дата			
Дир.фірм.					2016	План покрівлі		
Розробив					2016			
Перевірів					2016			
Н.контр.					2016			
						Стадія	Лист	Листів
						Р	З	