


Розріз 1-1

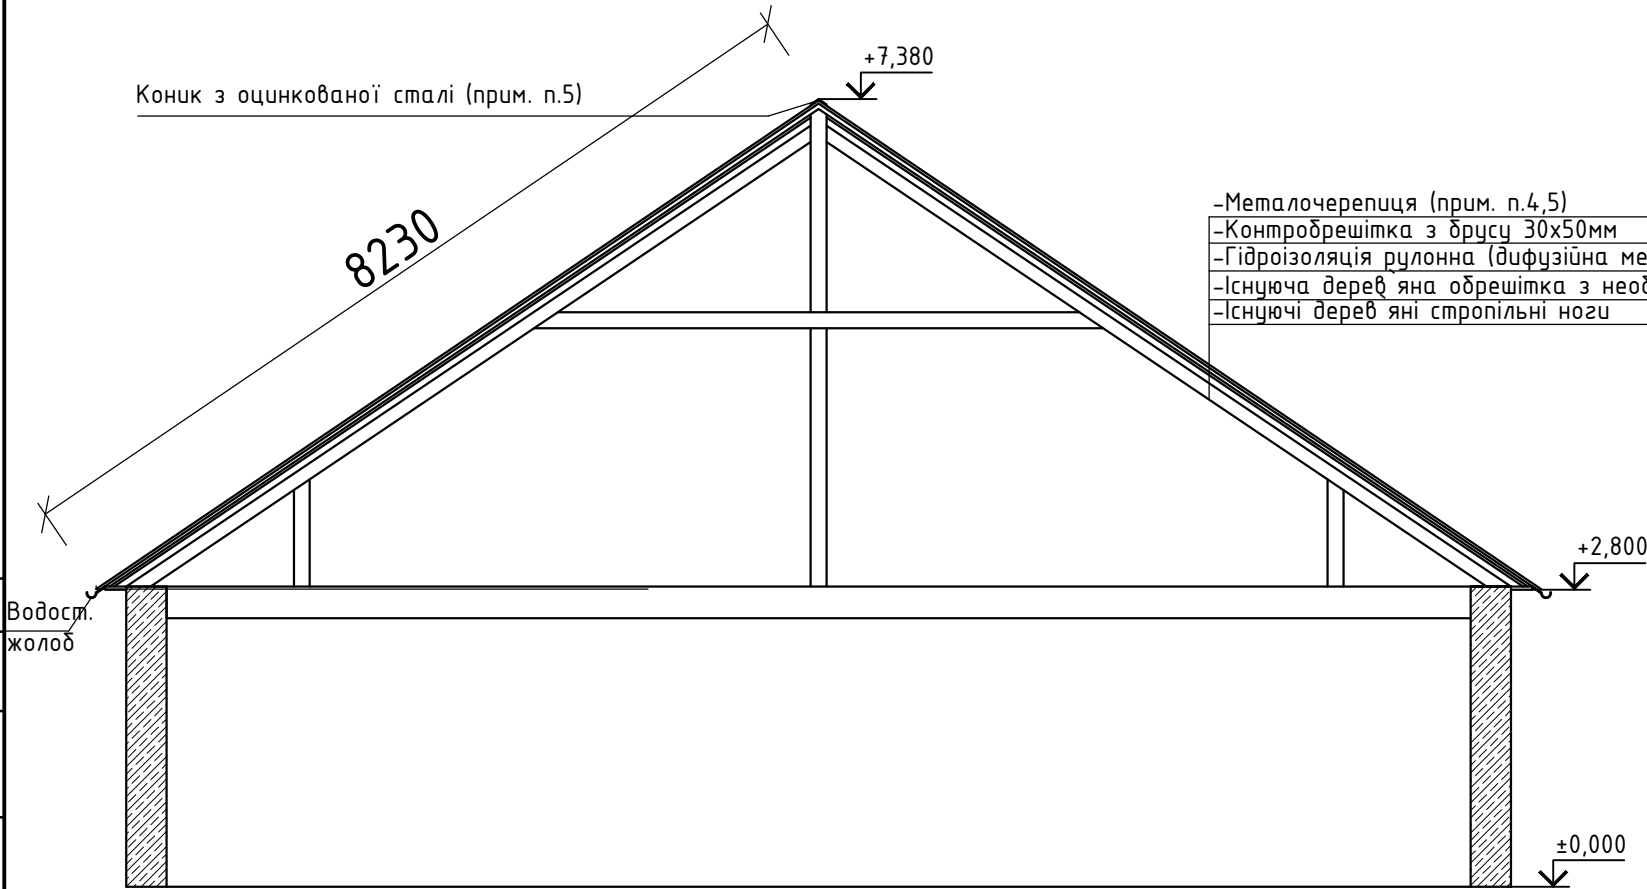

- Металочерепиця (прим. п.4,5)
- Контробрешітка з бруса 30х50мм
- Гідроізоляція рулонна (дифузійна мембрана або аналог)
- Існуюча дерев'яна обрешітка з необрізної дошки 30\*мм (прим. п.3)
- Існуючі дерев'яні стропільні ноги

1. Усі розміри взяті з натурних обмірів та потребують уточнення при виконанні робіт.
2. При виконанні робіт, у випадку виявленні руйнувань фундаменту, виконати демонування по місцю бетоном класу С20/25 (В25).
3. Існуючу сгнилу та зруйновану дерев'яну обрешітку з необрізної дошки замінити та посилити шляхом монтажу нової обрешітки із дошки 30\* мм. Об'єм замінюємої обрешітки складає 0,43м³.
4. За бажанням замовника допускається заміна металочерепиці на профілі листові сталеві гнуті з оцинкованим покриттям по ДСТУ Б.В.2.6-9:2008.
5. Колір фарбування металочерепиці по табл. RAL погоджує постачальник із замовником при закупівлі металу.

						Замовник:			
Ізм.	Кіл.уч.	Лист	№ док.	Підп.	Дата		Стадія	Лист	Листів
Дир.фірм.					2016		Р	4	
Розробив					2016				
Перевірів					2016	Розріз 1-1			
Н.контр.					2016				