


Розріз 3-3

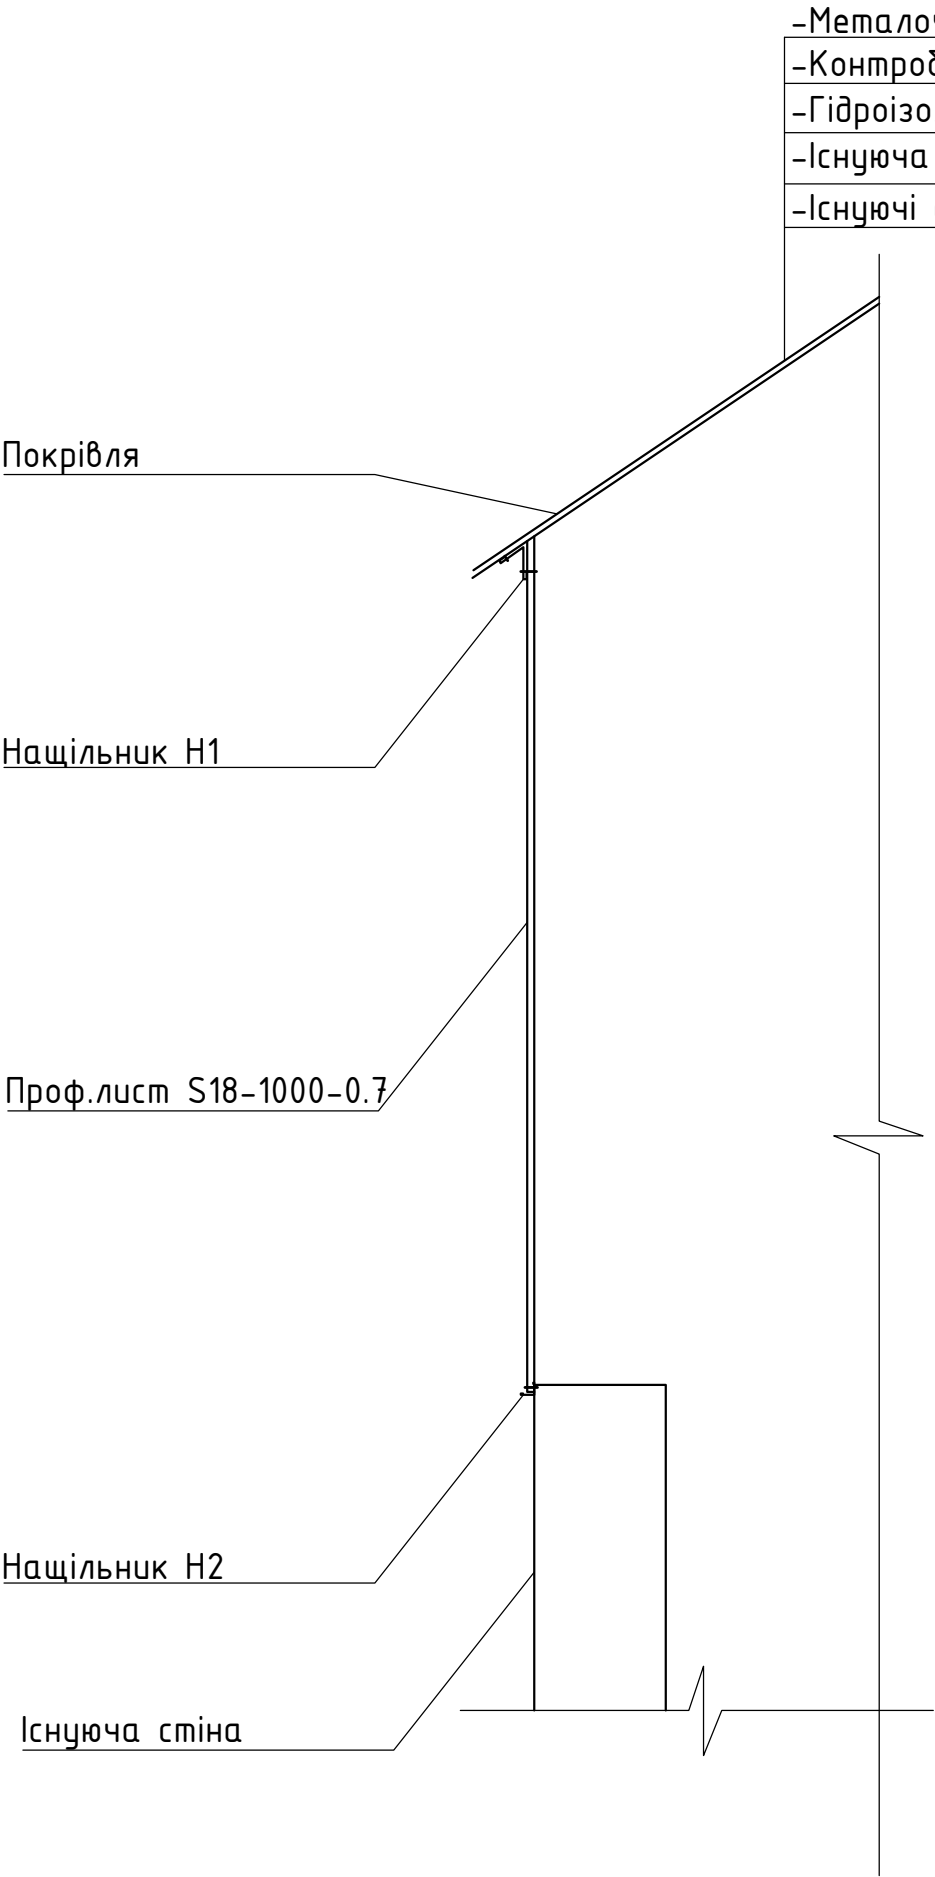

- Металочерепиця (прим. п.3,4)
- Контробрешітка з бруса 30х50мм
- Гідроізоляція рулонна (дифузійна мембрана або аналог)
- Існуюча дерев`яна обрешітка з необрізної дошки 30*мм (прим. п.2)
- Існуючі дерев`яні стропільні ноги

- 1. Усі розміри взяті з натурних обмірів та потребують уточнення при виконанні робіт.
- 2. Існуючу сгнилу та зруйновану дерев`яну обрешітку з необрізної дошки замінити та посилити шляхом монтажу нової обрешітки із дошки 30* мм. Об`єм заміняємої обрешітки складає 0,43м³.
- 3. За бажанням замовника допускається заміна металочерепиці на профілі листові сталеві гнуті з оцинкованим покриттям по ДСТУ Б.В.2.6-9:2008.
- 4. Колір фарбування металочерепиці по табл. RAL погоджує постачальник із замовником при закупівлі металу.

						Замовник:			
Ізм.	Кіл.уч.	Лист	N док.	Підп.	Дата				
						Розріз 3-3	Стадія	Лист	Листів
Дир.фірм.				2016			Р	6	
Розробив				2016					
Перевірів				2016					
Н.контр.				2016					