



План дерев'яних елементів даху.

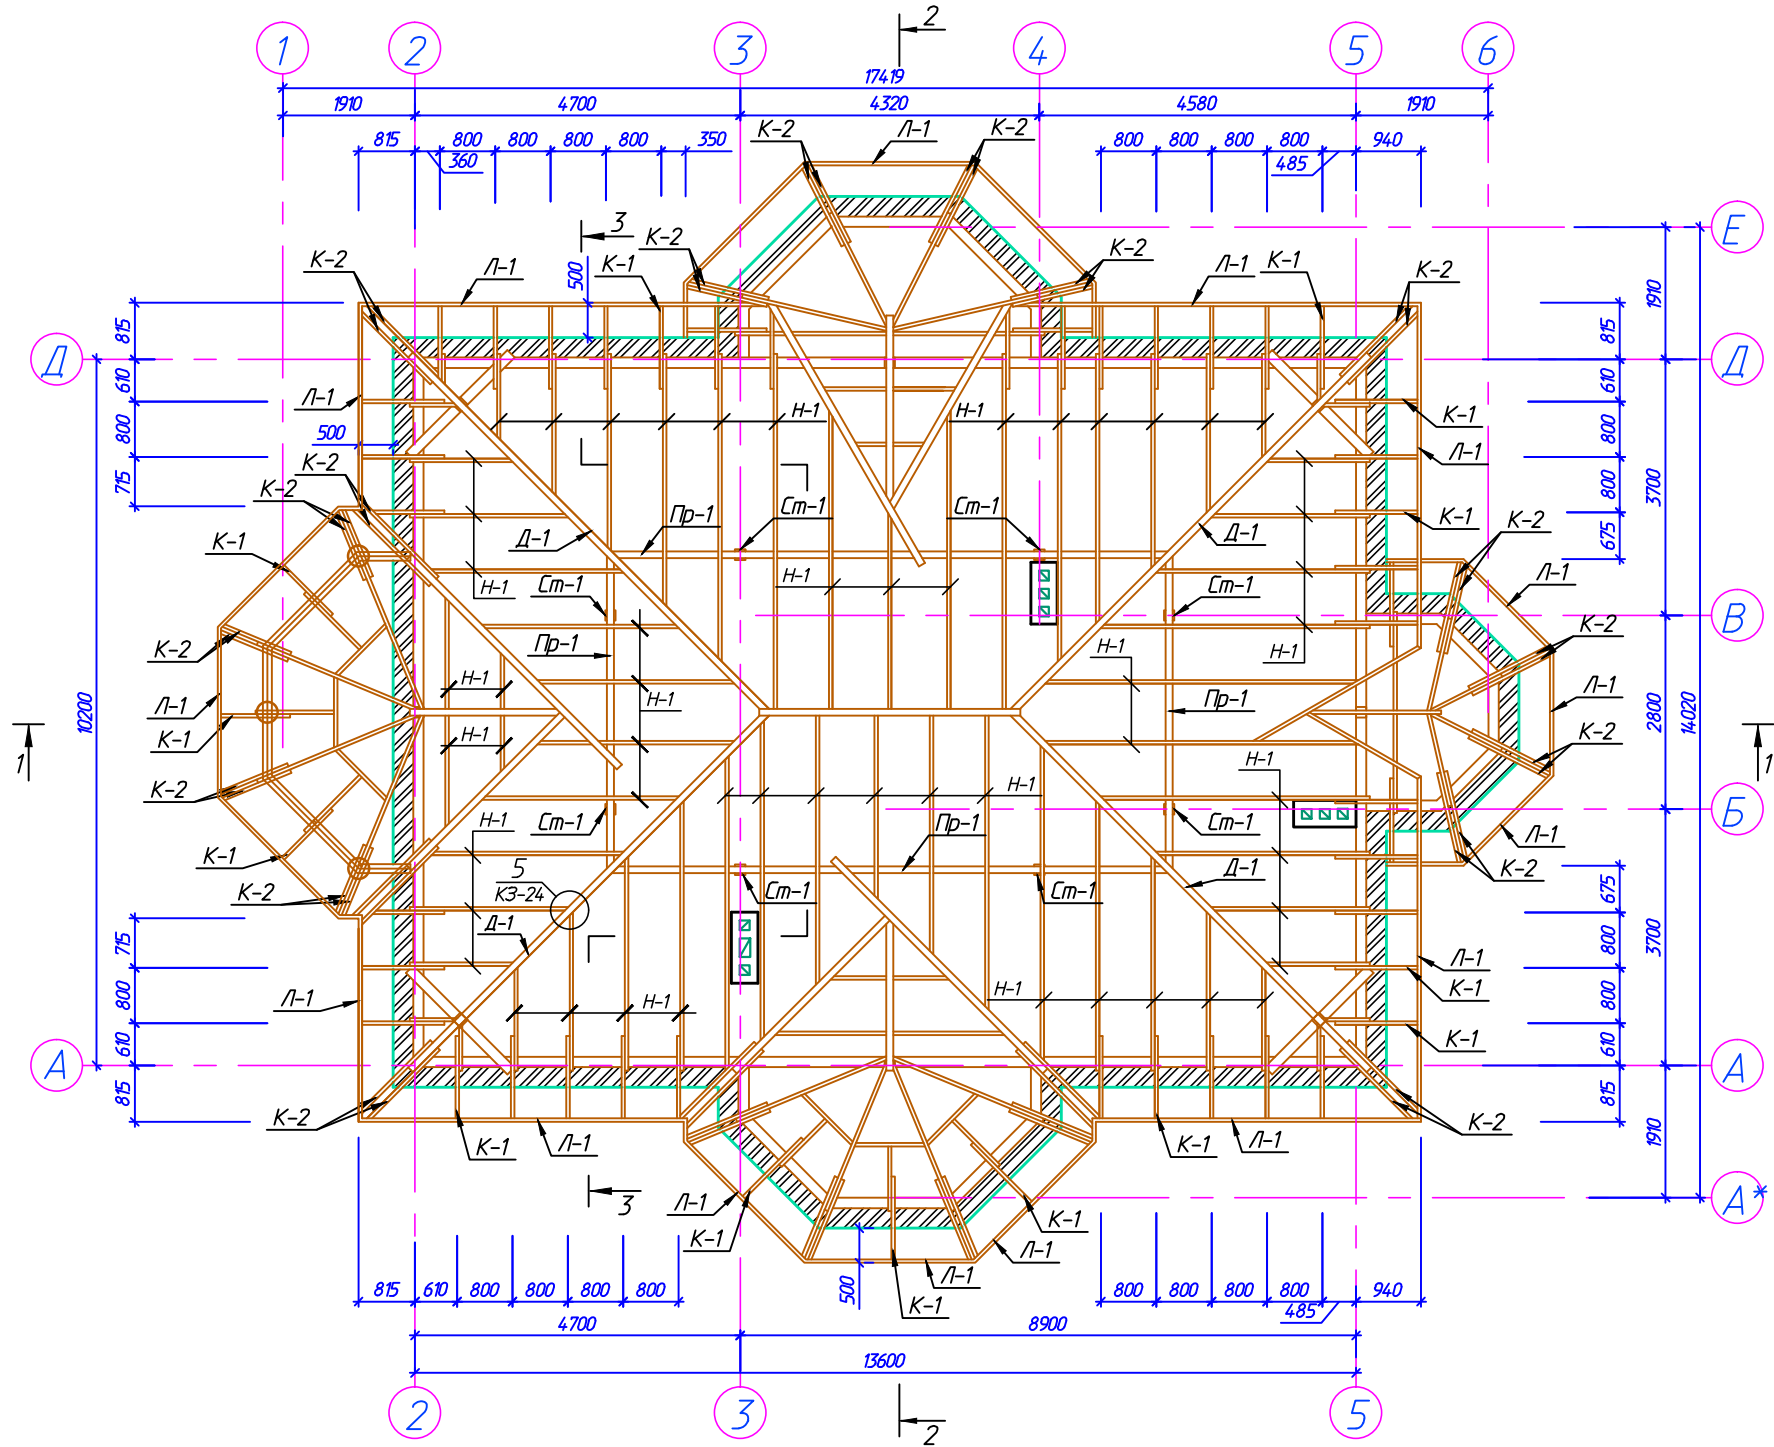

1. Специфікація металевих елементів дивись КЗ-22.
2. Елементи крокв виготовляти з деревени хвойних порід, які відповідають вимогам для несущих елементів 2 категорії, вологостю не більше 25%.
3. Елементи крокв повинні бути антисептовані та антиперировані вимогам ГОСТ 3.03.01-87. Дерев'яні елементи поверхово обробити бурою з додав-кою флористого натрія. Затрати сухої солі-100гр. на 1м обробленої поверхні.
4. З'єднання крокв виконувати за вказівками СНиП II-25-80 за допомогою цвяхів 4мм. ГОСТ 4028-81.
5. При цвяхових з'єднаннях необхідно притримуватися відстані між осями цвяхів:
 - по вздовж волокон - 15d;
 - впоперек волокон - 4d;
6. Обрешітку виконати з необрізної дошки, при вкладанні зазор між дошками 10-15 см.

						МП 300/10-КЗ		
						Будівництво індивідуального житлового будинку, господарських будівель та споруд на вул.Мисливській, 16 у с.Гора Бориспільського району Київської області		
Зм.	Кіл.уч.	Лист	№ док.	Підпис	Дата		Стадія	Лист
							Р	19
Розробив	Шестопад					План дерев'яних елементів даху.	ПП "МЕЗА ПЛЮС"	
Перевірів	Третьяков							



Схема розташування металевої рами Рм-1.

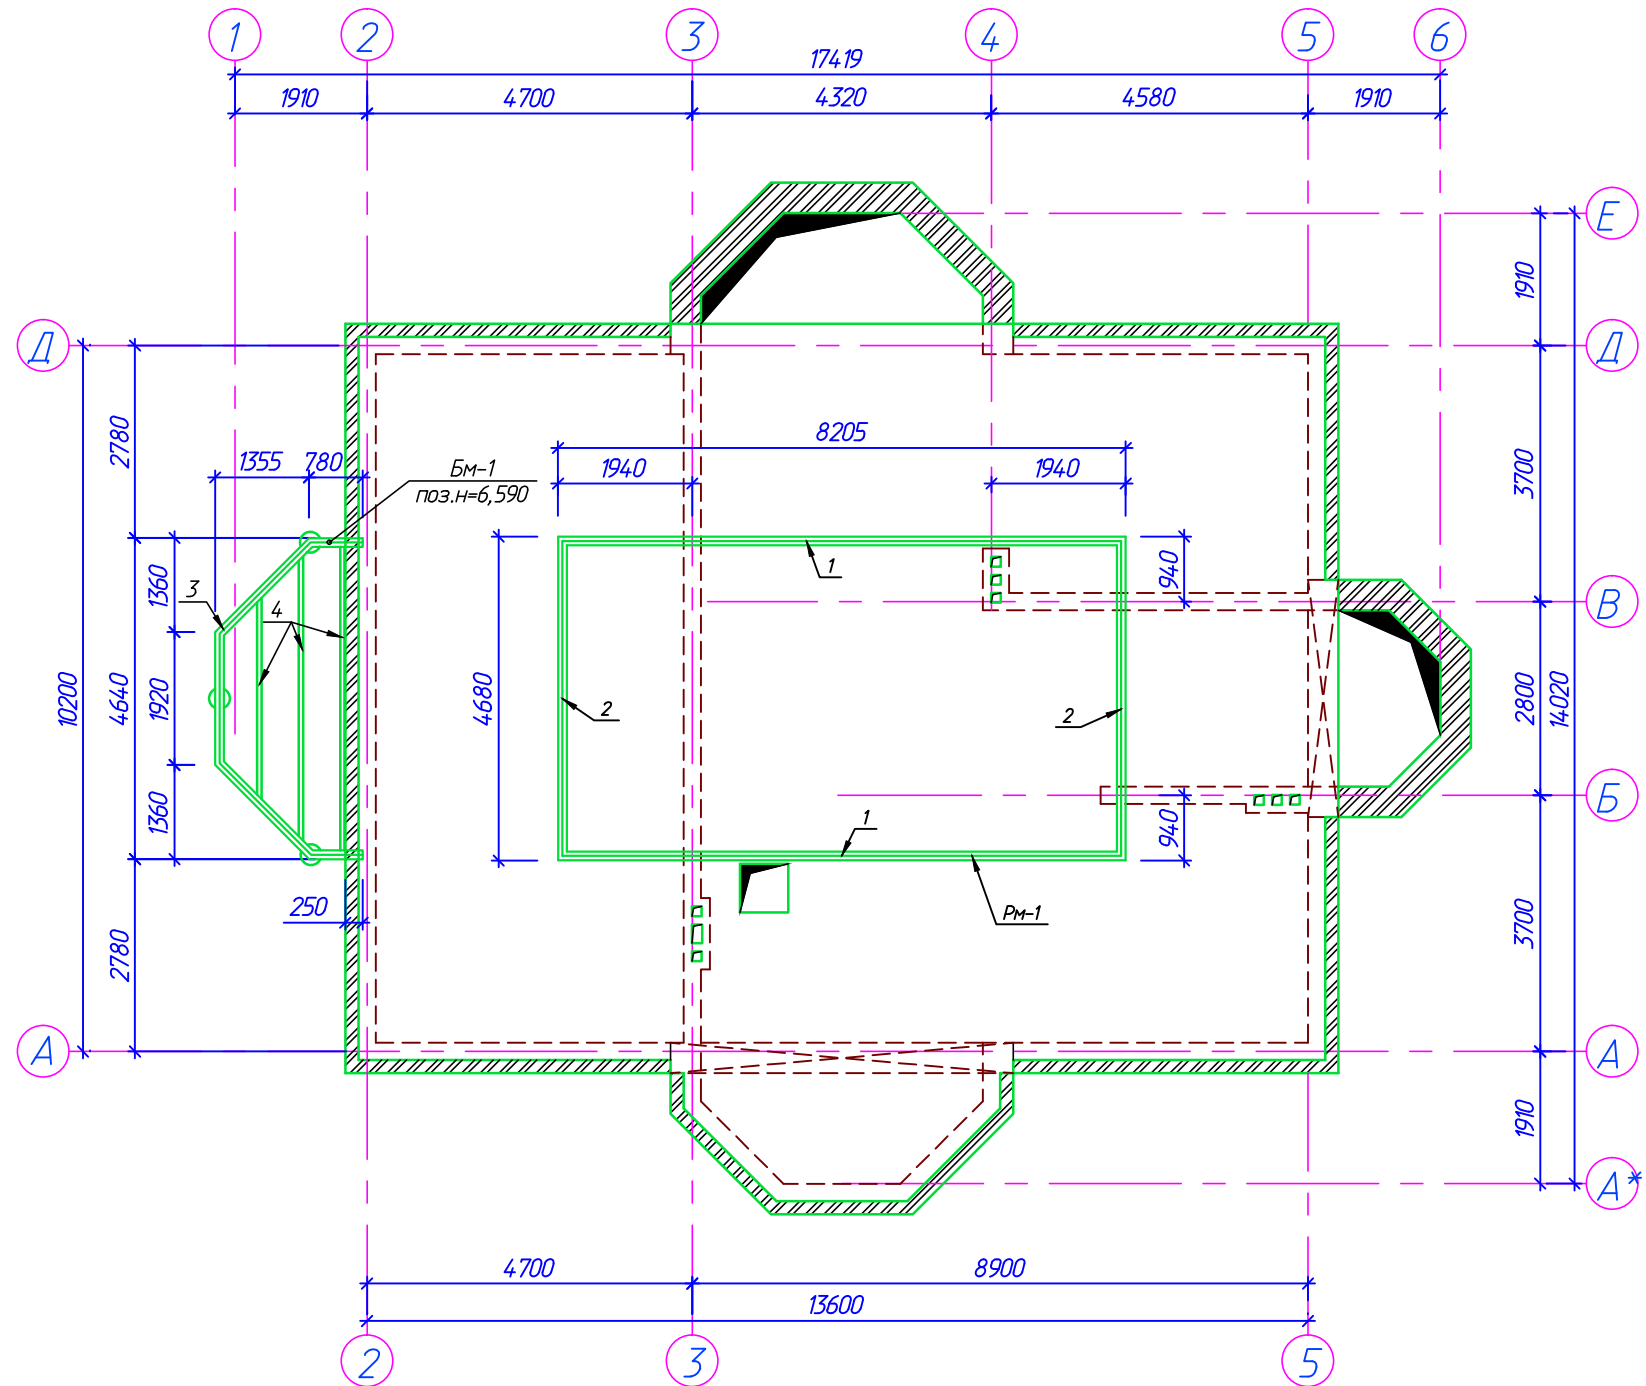

Специфікація збірних одиниць та деталей

формат	зона	Поз.	Позначення	Найменування	Кіл. шт.	Примітки од. кг.
				Металева рама Рм-1	1	731,86
		1	ГОСТ 8240-89	С 16 L=8205	2	233,02
		2	ГОСТ 8240-89	С 16 L=4680	2	132,91
				Металева балка БМ-1	1	369,8
		3	ГОСТ 8240-89	2 С 16 Lзаг.=7,32м.п.	-	207,9
		4	ГОСТ 8240-89	С 16 Lзаг.=11,4м.п.	-	161,9

							МП 300/10-КЗ		
							Будівництво індивідуального житлового будинку, господарських будівель та споруд на вул.Мисливській, 16 у с.Гора Бориспільського району Київської області		
Зм.	Кіл.уч.	Лист	№ док.	Підпис	Дата		Стадія	Лист	Листів
							Р	20	
Розробив	Шестопад						Схема розташування металевої рами Рм-1		
Перевірив	Третьяков						ПП "МЕЗА ПЛЮС"		

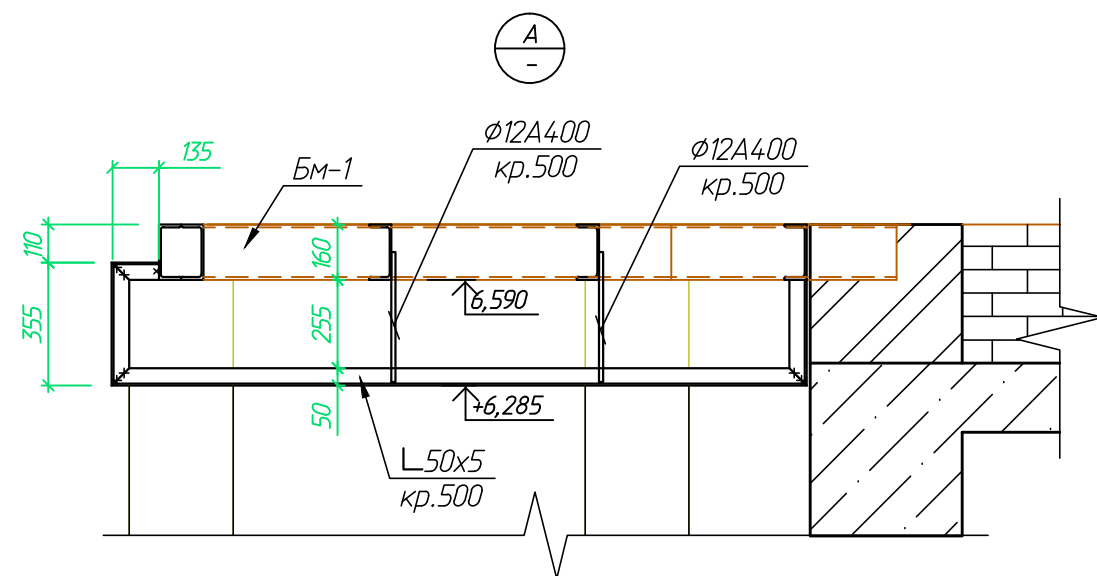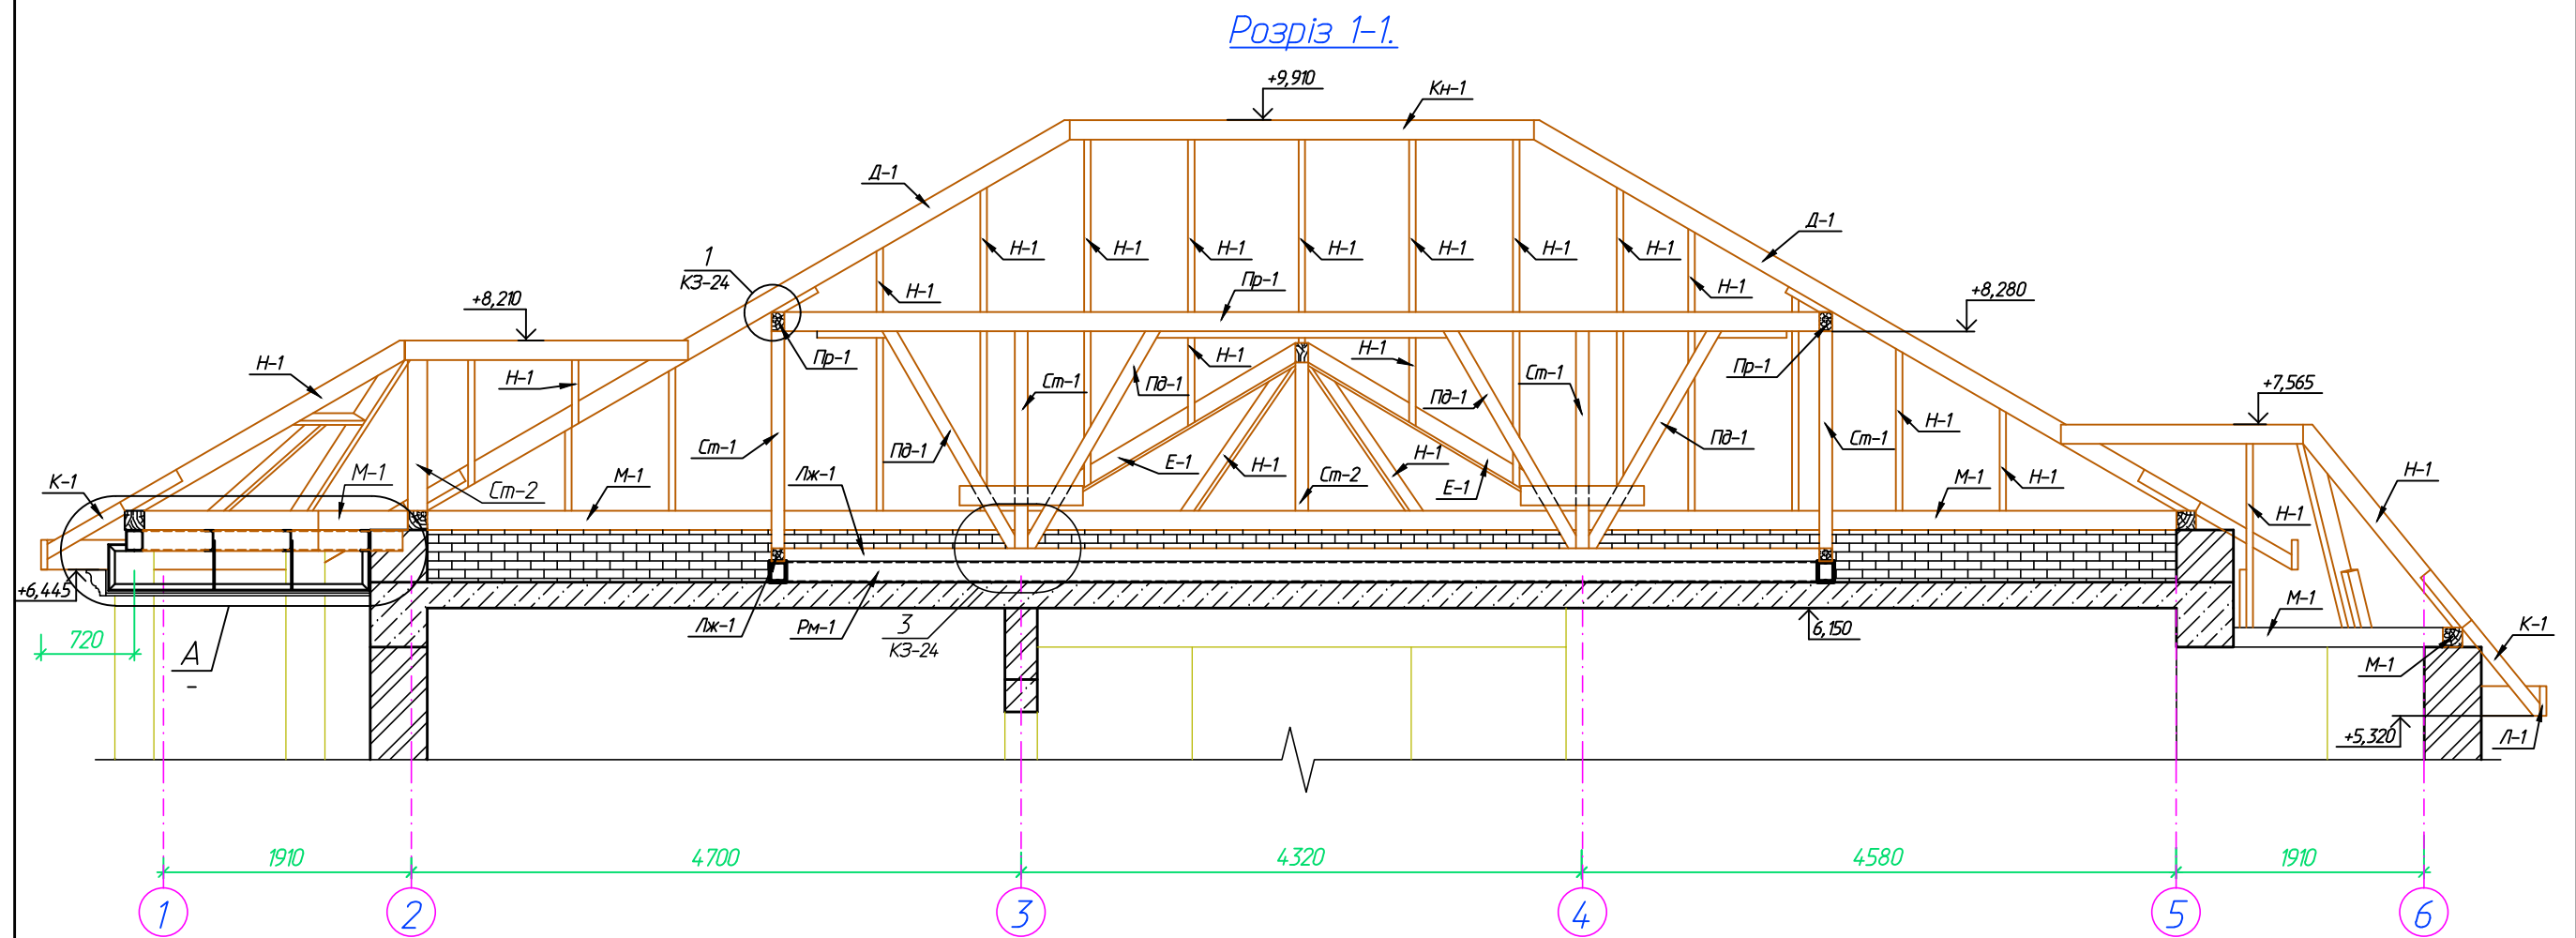


Даний лист розглядати разом з листом КЗ-19.

						МП 300/10-КЗ		
						Будівництво індивідуального житлового будинку, господарських будівель та споруд на вул.Мисливській, 16 у с.Гора Бориспільського району Київської області		
Зм.	Кіл.уч.	Лист	№ док.	Підпис	Дата		Стадія	Лист
							Р	21
Розробив	Шестопад					Розріз 1-1.	ПП "МЕЗА ПЛЮС"	
Перевірів	Третьяков							


Копіюваль

А3

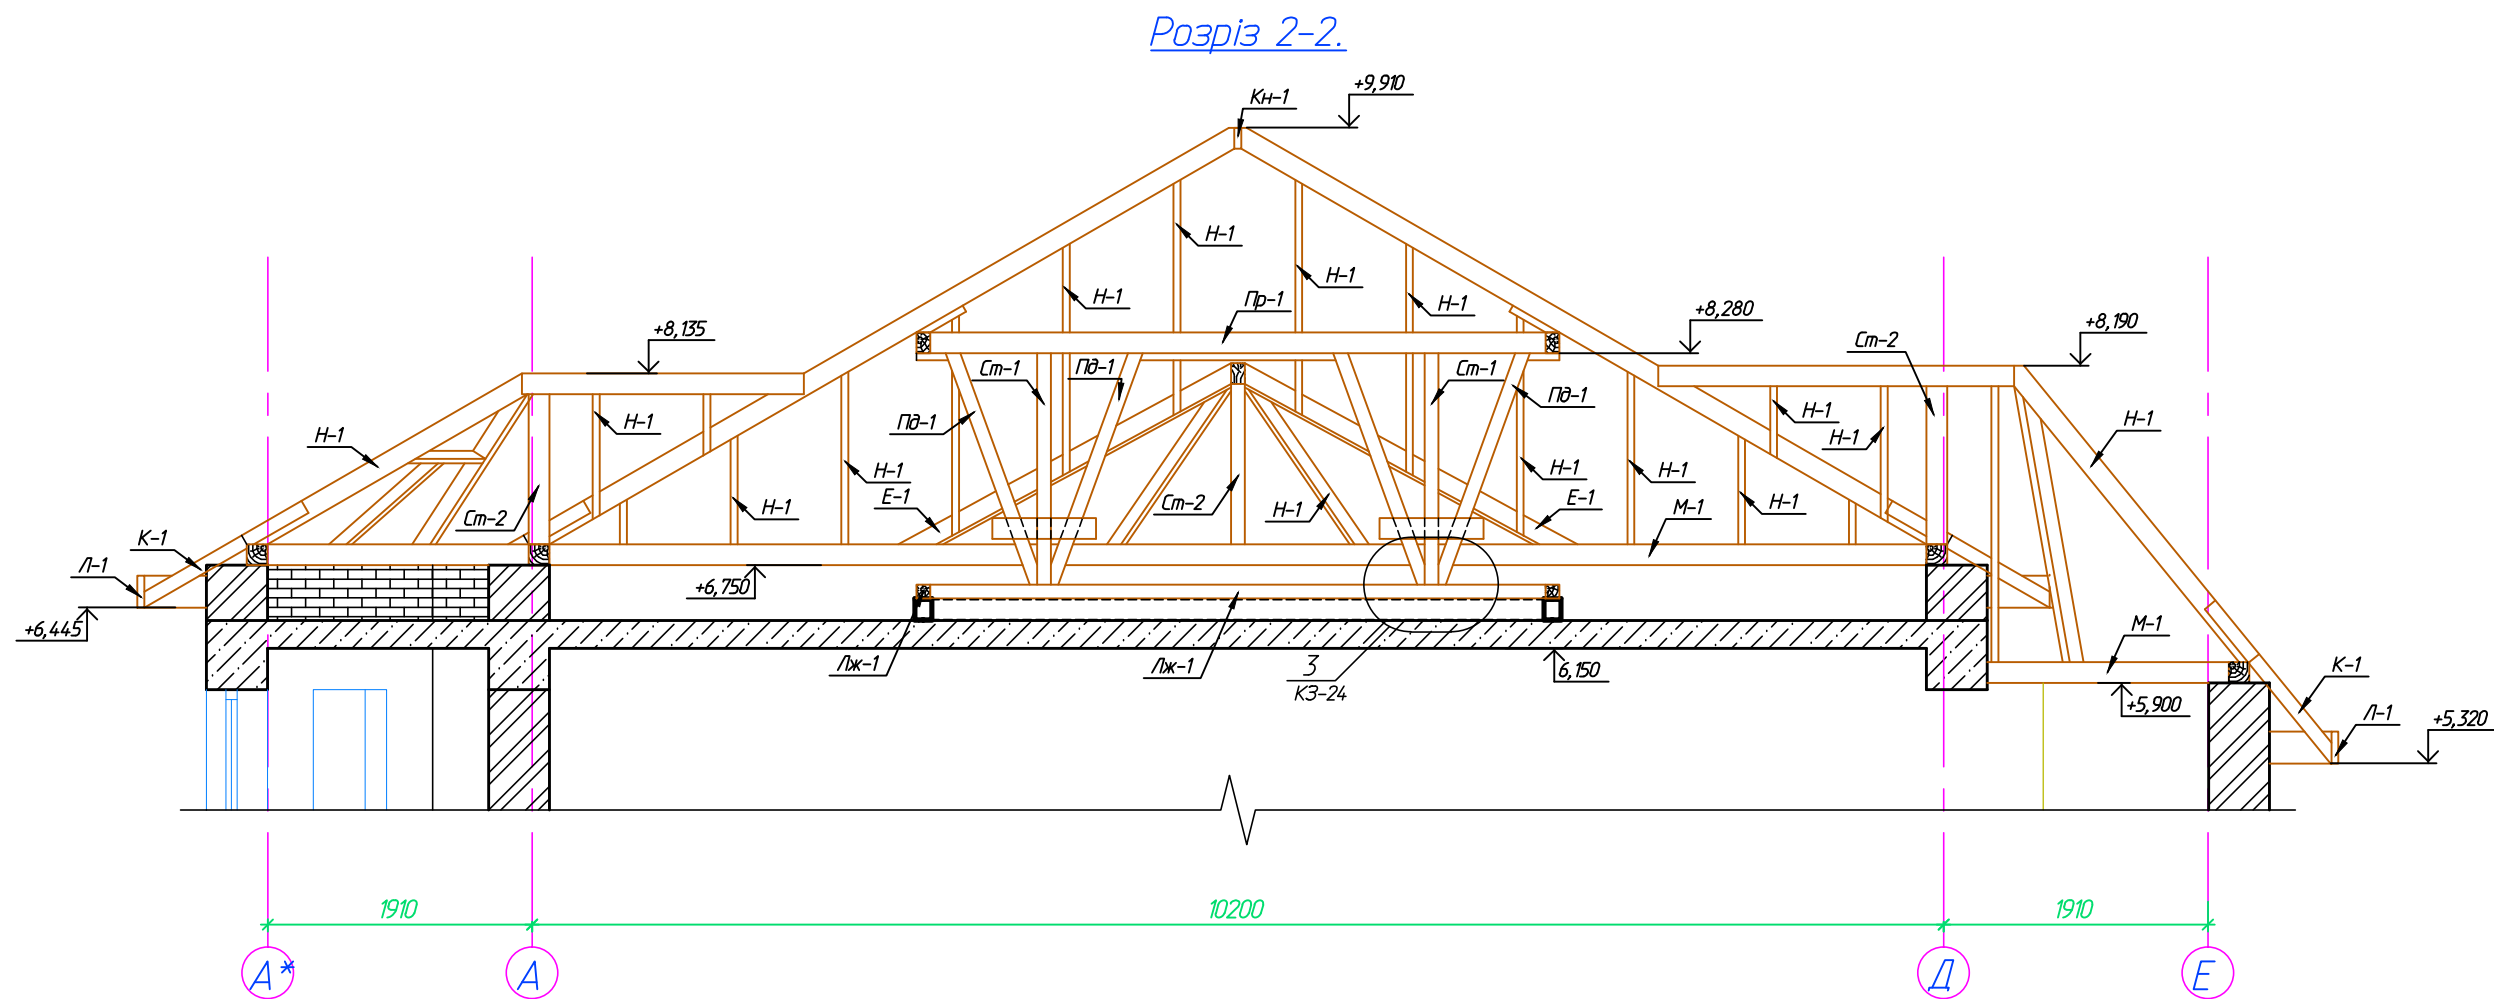

Даний лист розглядати разом з листом КЗ-19.

						МП 300/10-КЗ		
						Будівництво індивідуального житлового будинку, господарських будівель та споруд на вул.Мисливській,16 у с.Гора Бориспільського району Київської області		
Зм.	Кіл.уч.	Лист	№ док.	Підпис	Дата		Стадія	Лист
							Р	22
Розробив	Шестопап					Розріз 2-2.	ПП "МЕЗА ПЛЮС"	
Перевірив	Третьяков							

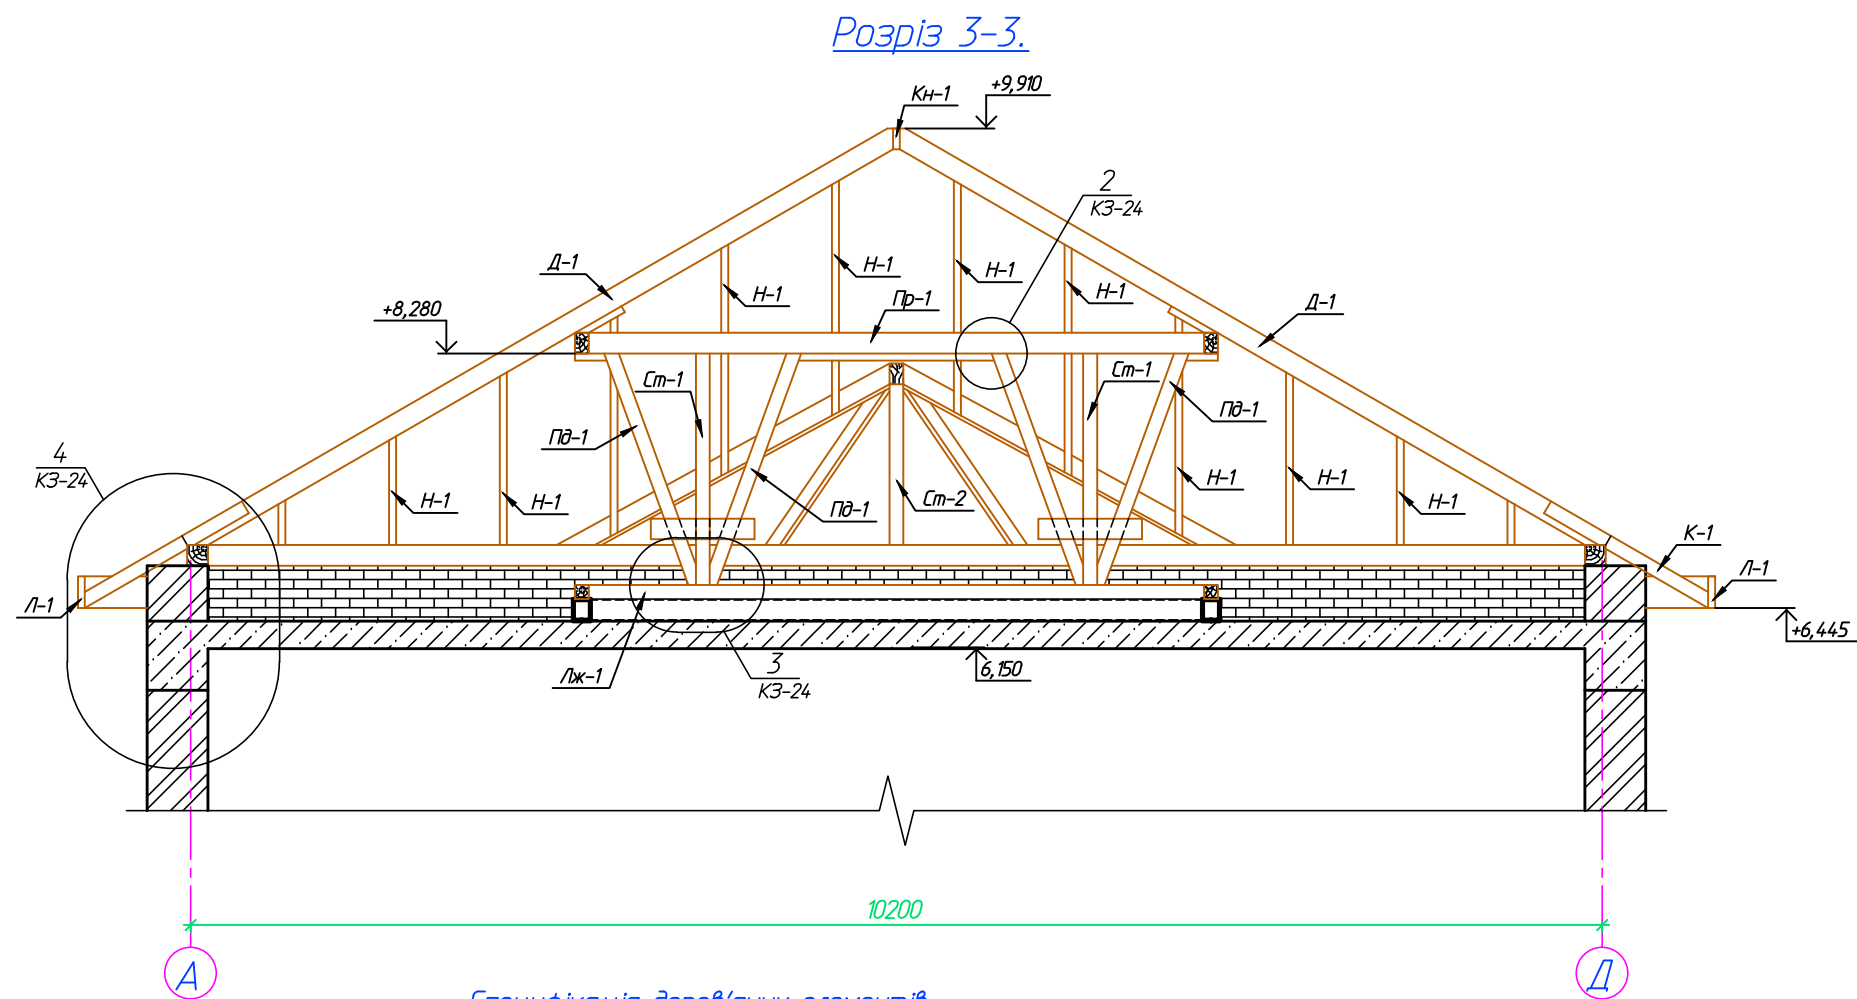


Специфікація дерев'яних елементів.

Позначення	Найменування	Довжина мм.	Січення bхh, мм.	Кіл. шт.	Заг. дов. м.п.	Об'єм м³
Пр-1	Прогін	25800	100х150	—	25,8	0,39
К-1	Кобилка	1500	50х100	57	85,5	0,43
К-2	—//—	1700	—//—	48	81,6	0,41
Н-1	Наріжник	152300	50х150	—	152,3	1,14
М-1	Маурлат	84400	150х150	—	84,4	1,90
Кн-1	Конькова дошка	12600	50х150	—	12,6	0,10
Л-1	Лобова дошка	68400	50х230	—	68,4	0,79
Д-1	Діагональна нога	7900	120х150	4	31,6	0,57
С-1	Стійка	1700	100х100	8	13,6	0,14
С-2	—//—	1200	100х100	8	9,6	0,10
Пд-1	Підкіс	1900	100х100	16	30,4	0,30
Е-1	Єндова	27200	100х150	—	27,2	0,41
Об-1	Опорний брус	9600	100х100	—	9,6	0,10
Лж-1	Лежень	25800	100х100	—	25,8	0,26
					Σ	=7,04

Даний лист розглядати разом з листом КЗ-19.

						МП 300/10-КЗ		
						Будівництво індивідуального житлового будинку, господарських будівель та споруд на вул.Мисливській, 16 у с.Гора Бориспільського району Київської області		
Зм.	Кіл.уч.	Лист	№ док.	Підпис	Дата		Стадія	Лист
							Р	23
Розробив	Шестопап					Розріз 3-3.	ПП "МЕЗА ПЛЮС"	
Перевірів	Третьяков							

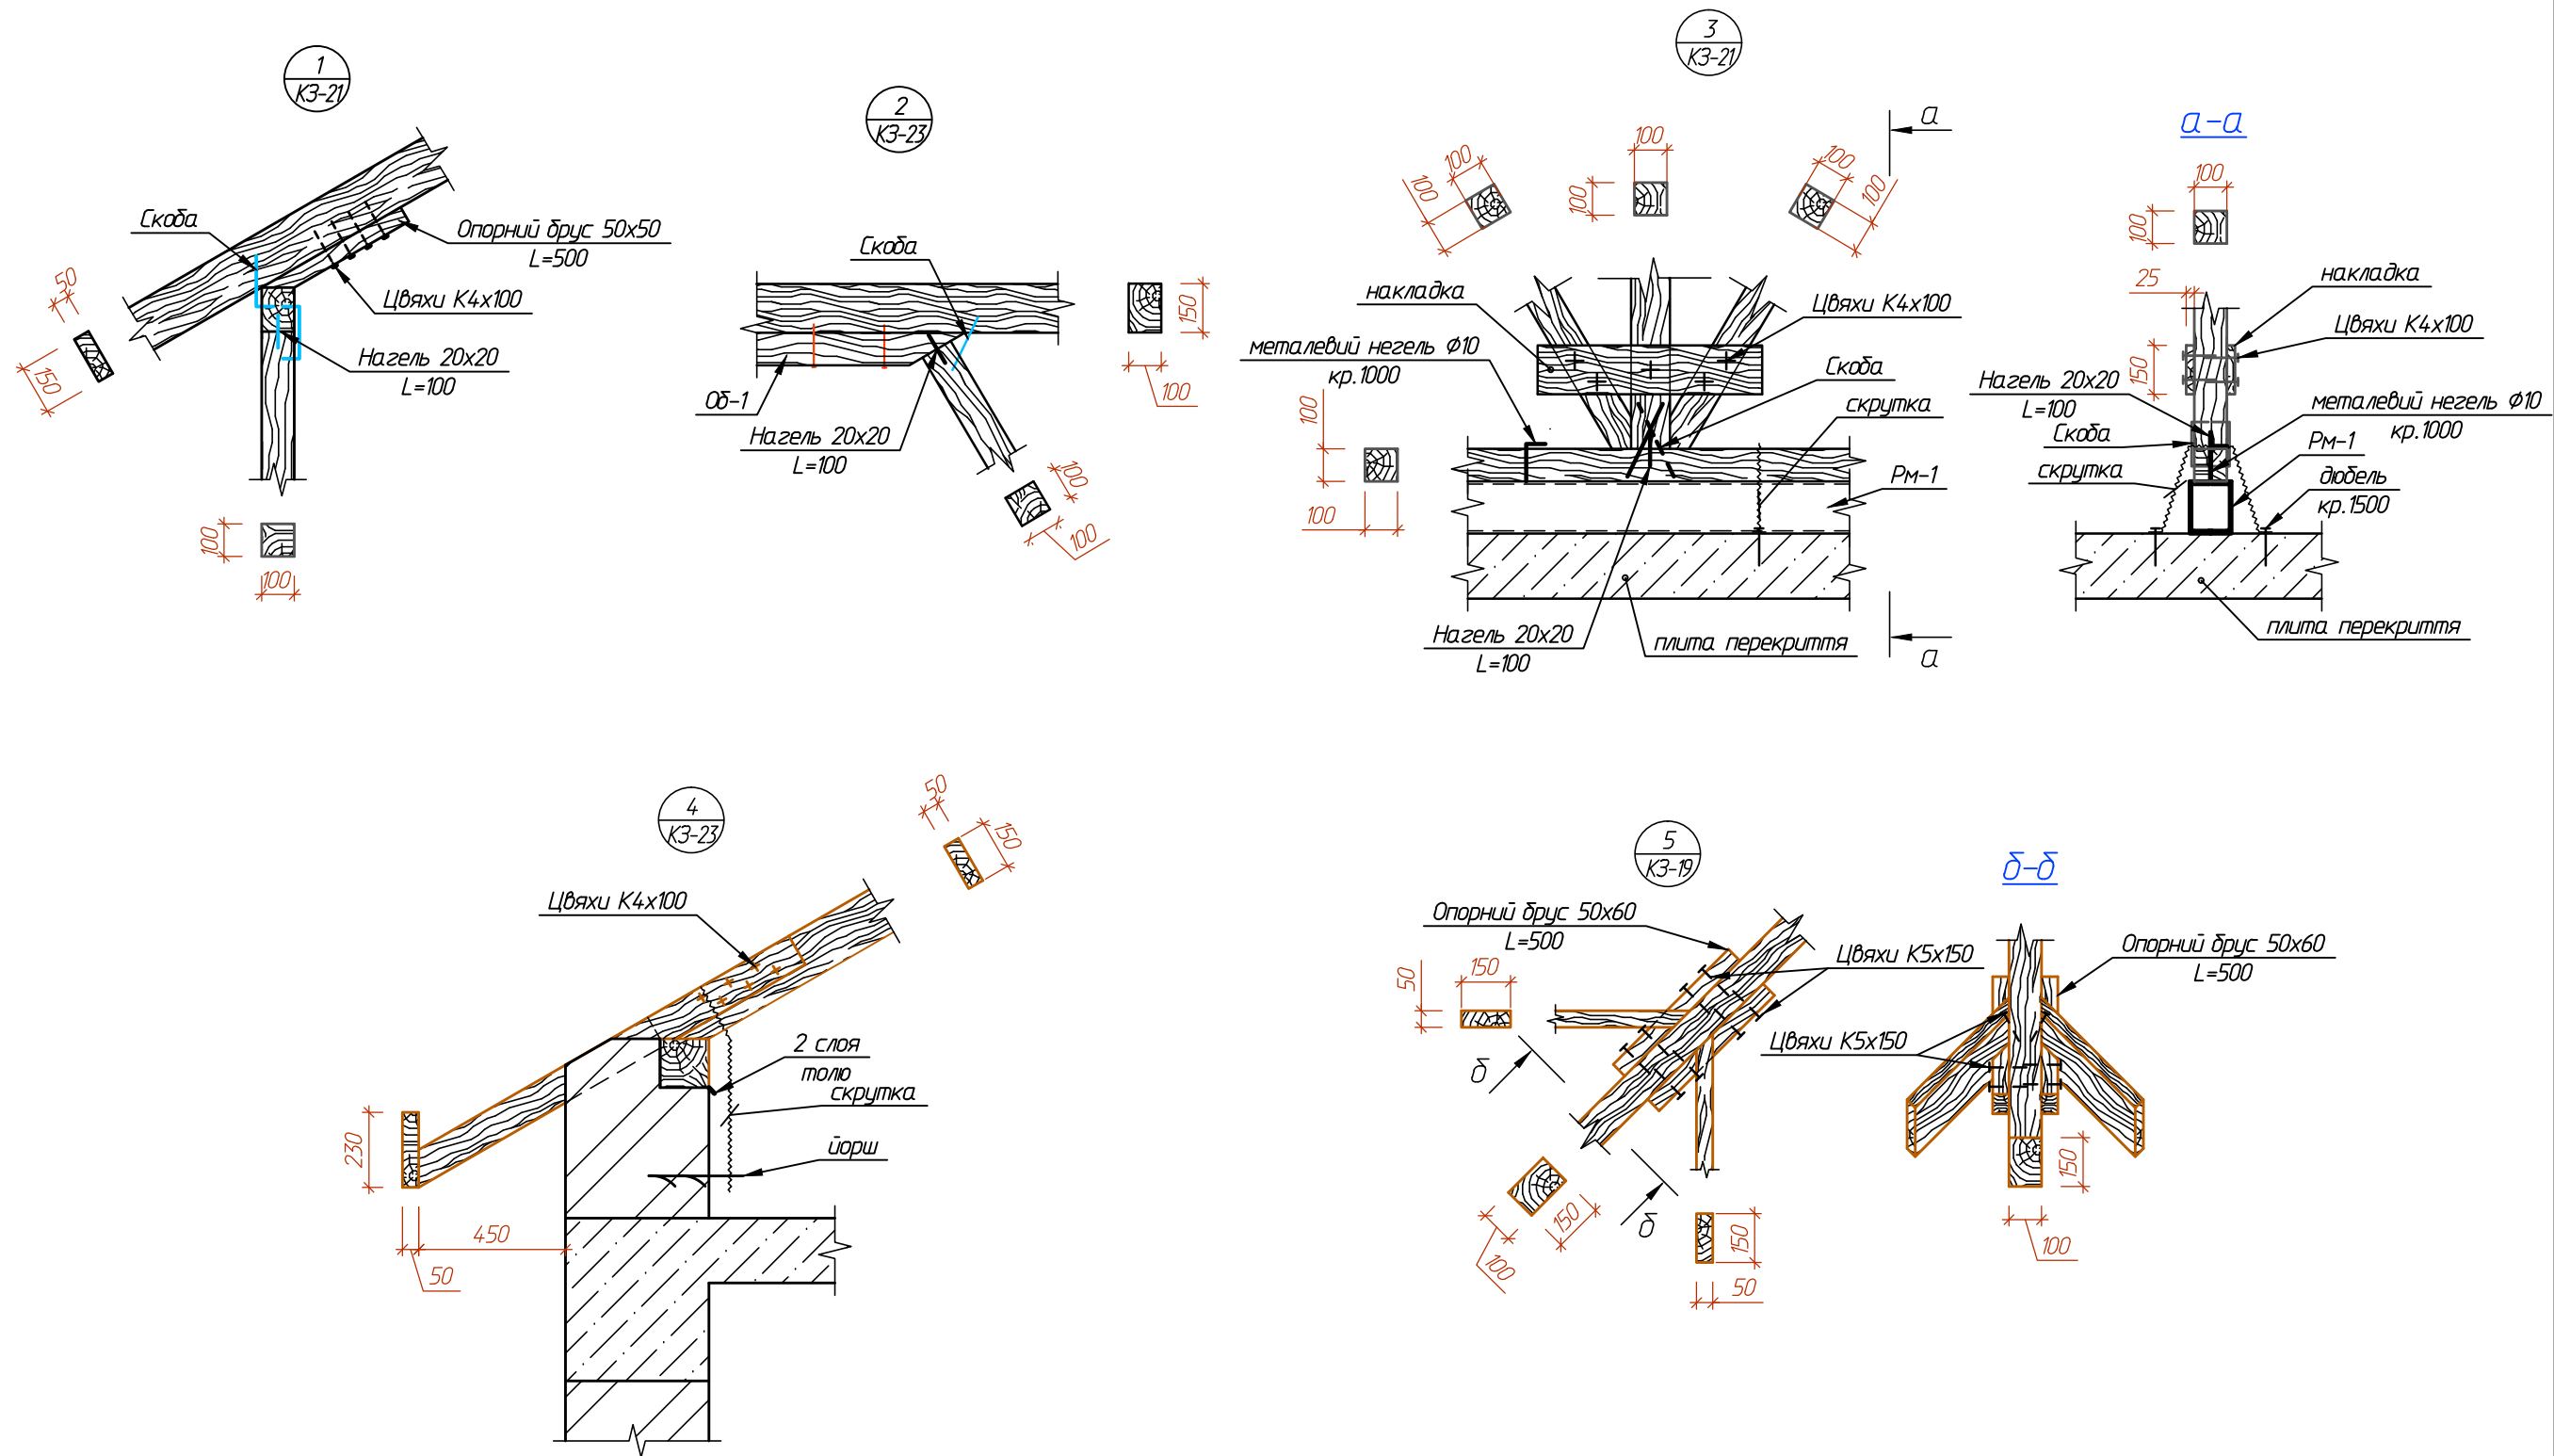

Даний лист розглядати разом з листом K3-19-23.

						МП 300/10-K3		
						Будівництво індивідуального житлового будинку, господарських будівель та споруд на вул.Мисливській, 16 у с.Гора Бориспільського району Київської області		
Зм.	Кіл.уч.	Лист	№ док.	Підпис	Дата		Стадія	Лист
							Р	24
Розробив	Шестопад					Вузли.		
Перевірів	Третьяков							
						ПП "МЕЗА ПЛЮС"		