


специфікація збірних одиниць та деталей



форм. зона	поз	позначення	наменування	кіль. шт.	вага од. кг
			Діагональна нога Д-1.	1	235,92
	1	ГОСТ 8240-89	2 Ц 16 Lзаг.=8,307м.п.	1	235,92
			Діагональна нога Д-2.	1	219,82
	1	ГОСТ 8240-89	2 Ц 16 Lзаг.=7,740м.п.	1	219,82
			Діагональна нога Д-3.	1	236,12
	1	ГОСТ 8240-89	2 Ц 16 Lзаг.=8,314м.п.	1	236,12
			Діагональна нога Д-4.	1	113,40
	1	ГОСТ 8240-89	2 Ц 16 L=3993	1	113,40
			Діагональна нога Д-5.	1	607,88
	2	ГОСТ 8240-89	2 Ц 27 Lзаг.=9,635м.п.	1	533,78
	3	ГОСТ 103-76	-100x8 L=300	39	1,9
			Стійка СМ-1.	3	89,77
	4	ГОСТ 8240-89	2 Ц 20 L=2338	1	86,04
	5	ГОСТ 103-76	-180x12 L=220	1	3,73
			Стійка СМ-2.	1	82,48
	4	ГОСТ 8240-89	2 Ц 20 L=2140	1	78,75
	5	ГОСТ 103-76	-180x12 L=220	1	3,73
			Балка БМ-1.	2	192,83
	6	ГОСТ 8240-89	2 Ц 20 L=5240	1	192,83
			Балка БМ-2.	2	153,82
	7	ГОСТ 8240-89	2 Ц 20 L=4180	1	153,82
			Балка БМ-3.	1	25,6
	8	ГОСТ 8240-89	2 Ц 16 L=900	1	25,6
			Балка БМ-4.	1	40,3
	9	ГОСТ 8240-89	Ц 16 L=2840	1	40,3
			Балка БМ-5.	1	39,1
	10	ГОСТ 8240-89	Ц 16 L=2750	1	39,1

Схема розташування металевих елементів покрівлі.

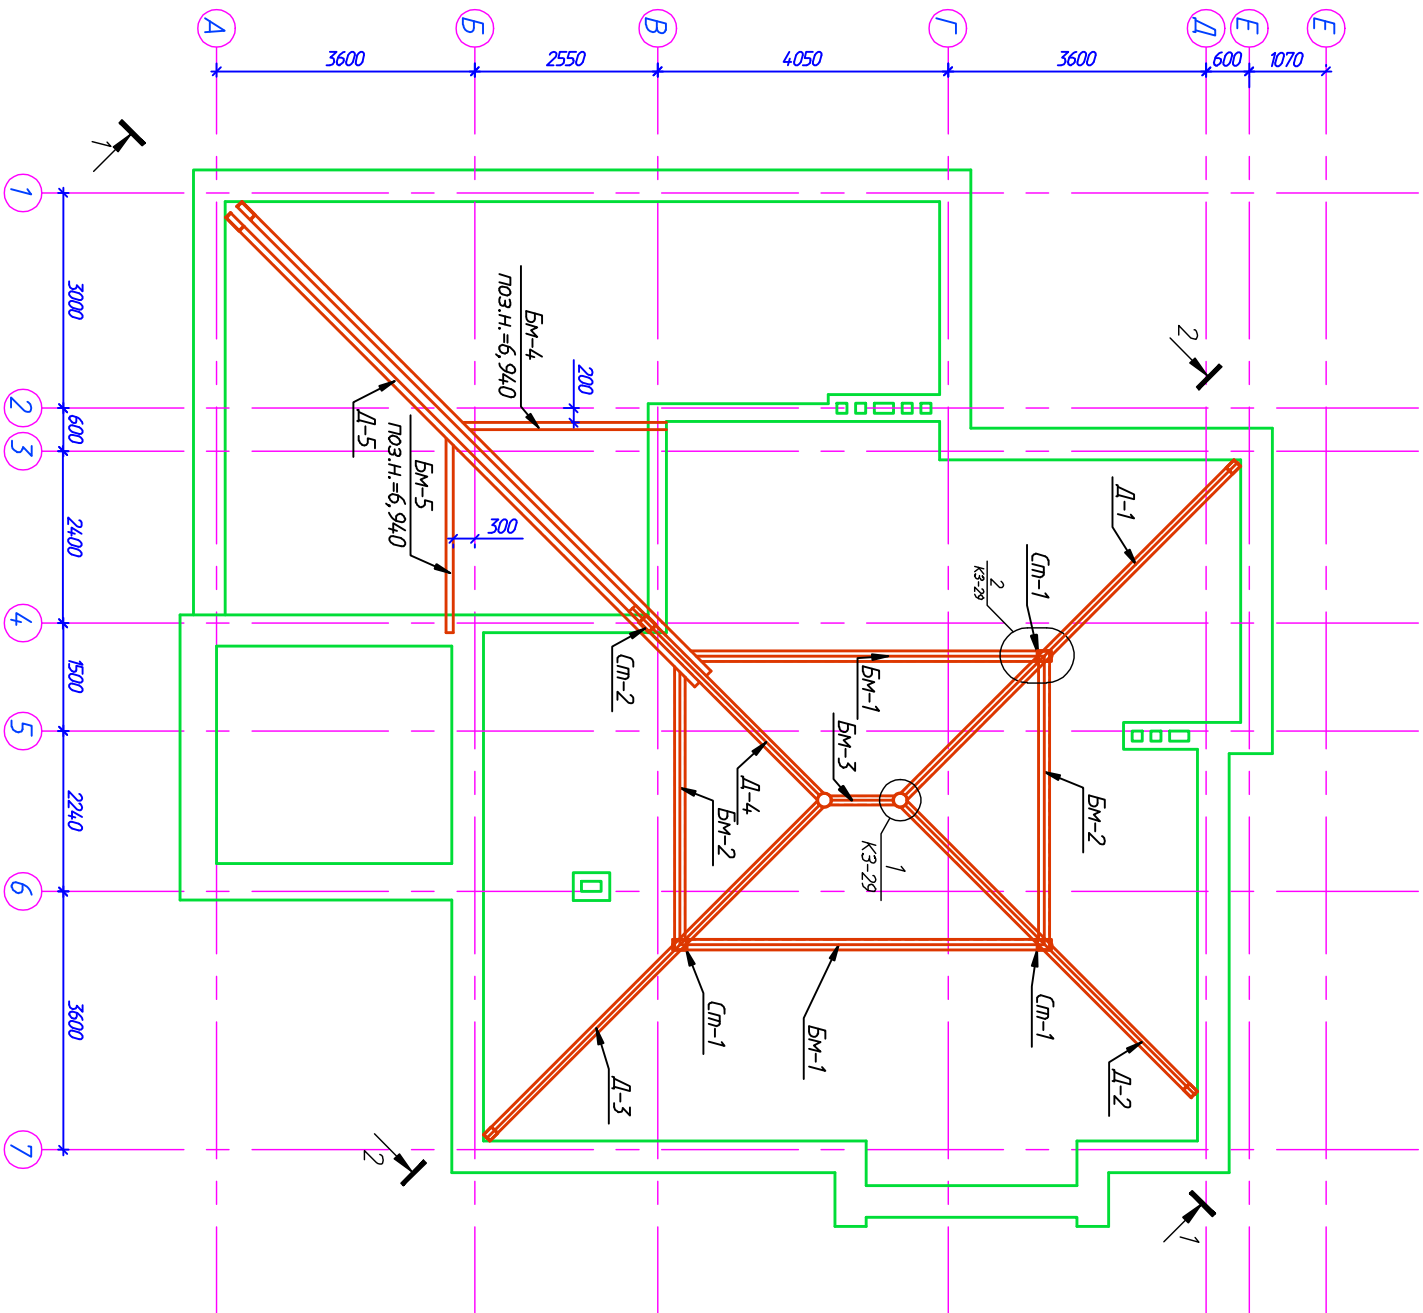

1.Данний лист розглядати разом з листом КЗ-23;24;25.


А218/06-КЗ					
Будівництво індивідуального жилого будинку, господарських будівель та споруд на вул.Григорівна, 8"А" у с.Гора Бористільського району Київської області					
Зм.	Кіл.уч.	Лист	№док.	Підпис	Дата
Директор			Червінський		
ГАП			Червінський		
Перебрав			Трепаків		
Розробив			Шестопал		
Схема розташування металевих елементів покрівлі.				ПІП "МЕЗД ПЛЮС"	

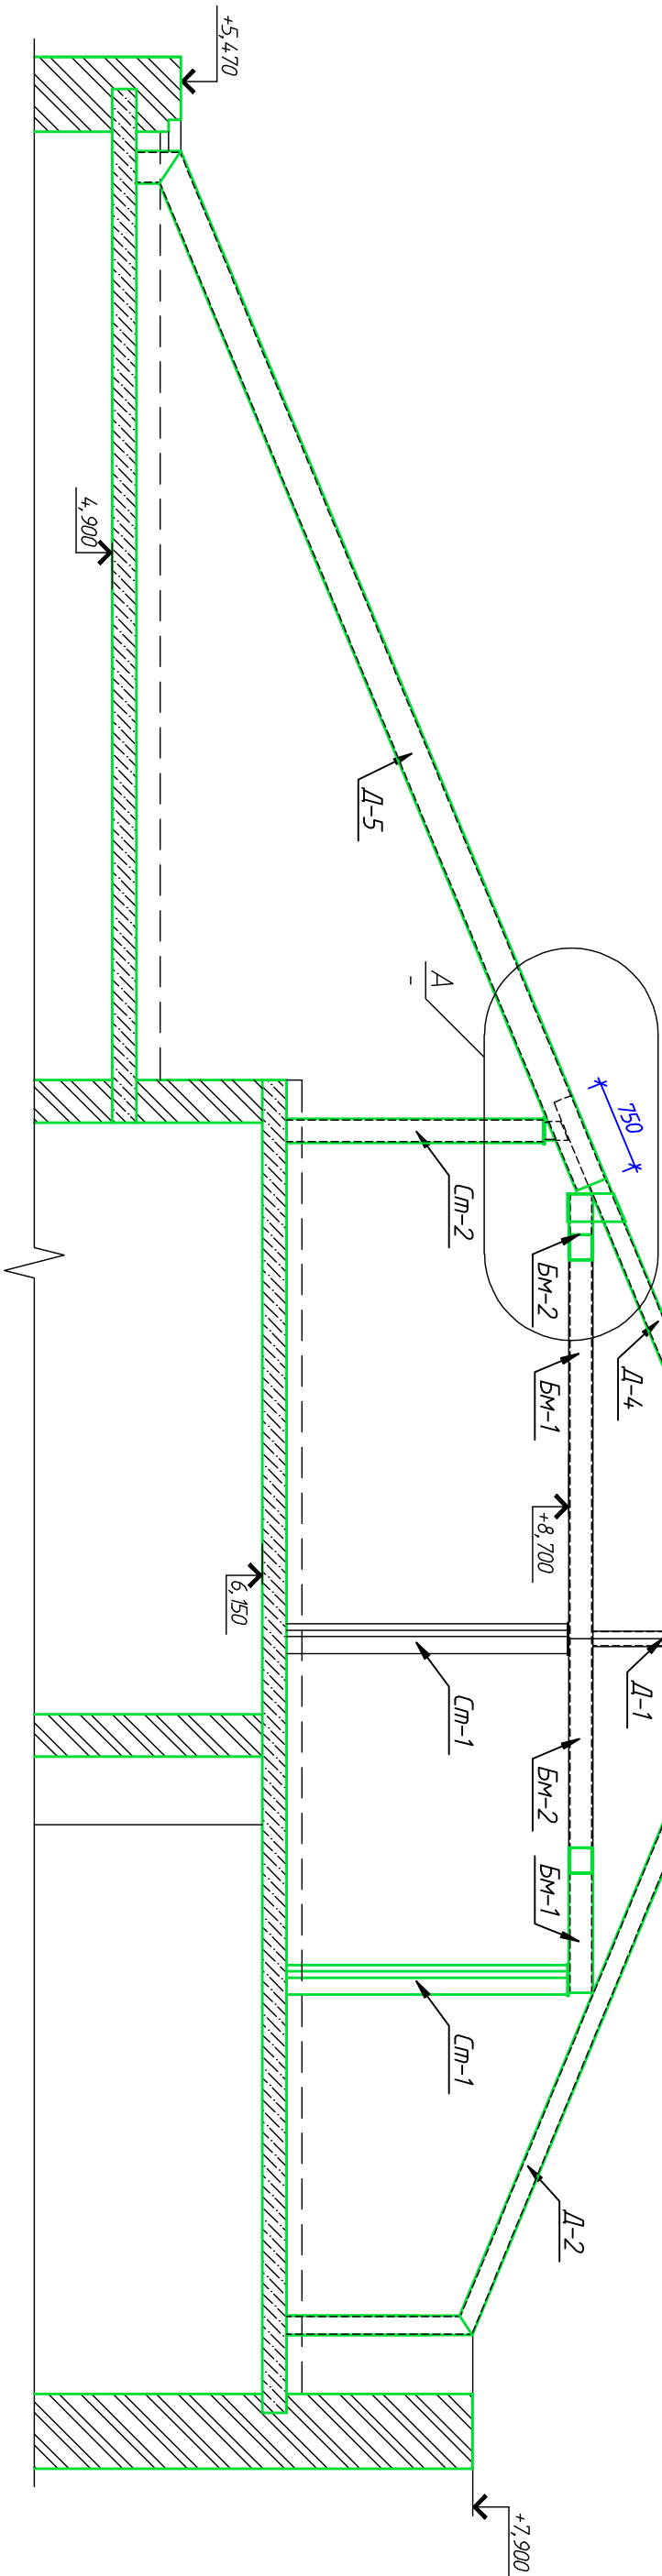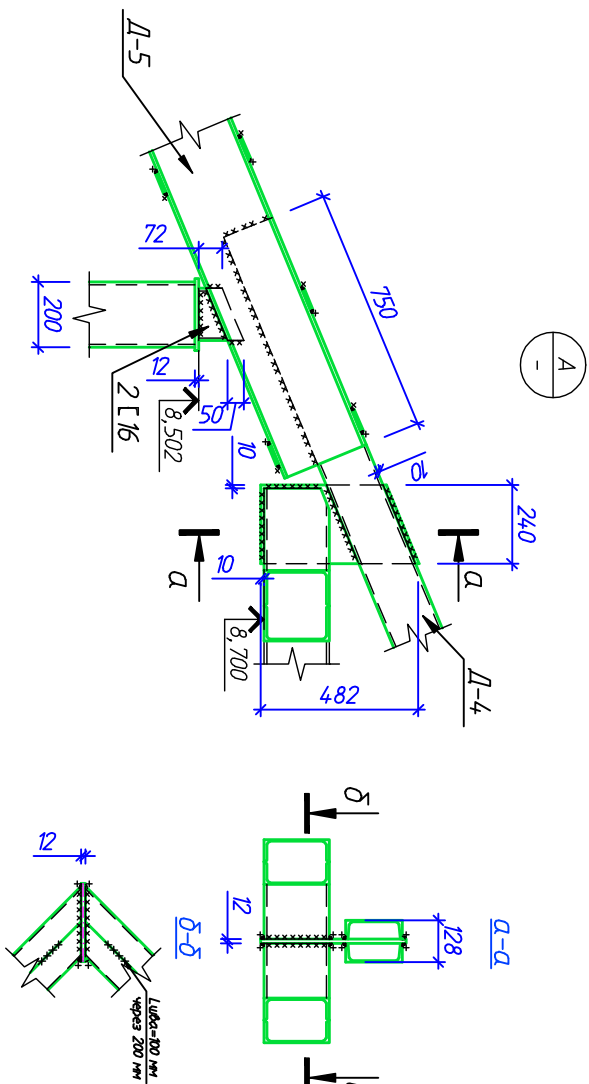

1. Даний лист розглядати разом з листом КЗ-22,25.


										Будівництво індивідуального житлового будинку, господарських будівель та споруд на вул.Пушкарна, 8"А" у с.Гора Бориспільського району Київської області
Зм.	Кін.уч.	Лист	№ док.	Підпис	Дата					
Директор			Червоцький							
ГАП			Червоцький							
Проектант			Тремко							
Розробник			Шестопал							
Розріз І-І.						ЛПТ "МЕЗА ЛІКОС"				

Розріз 2-2.

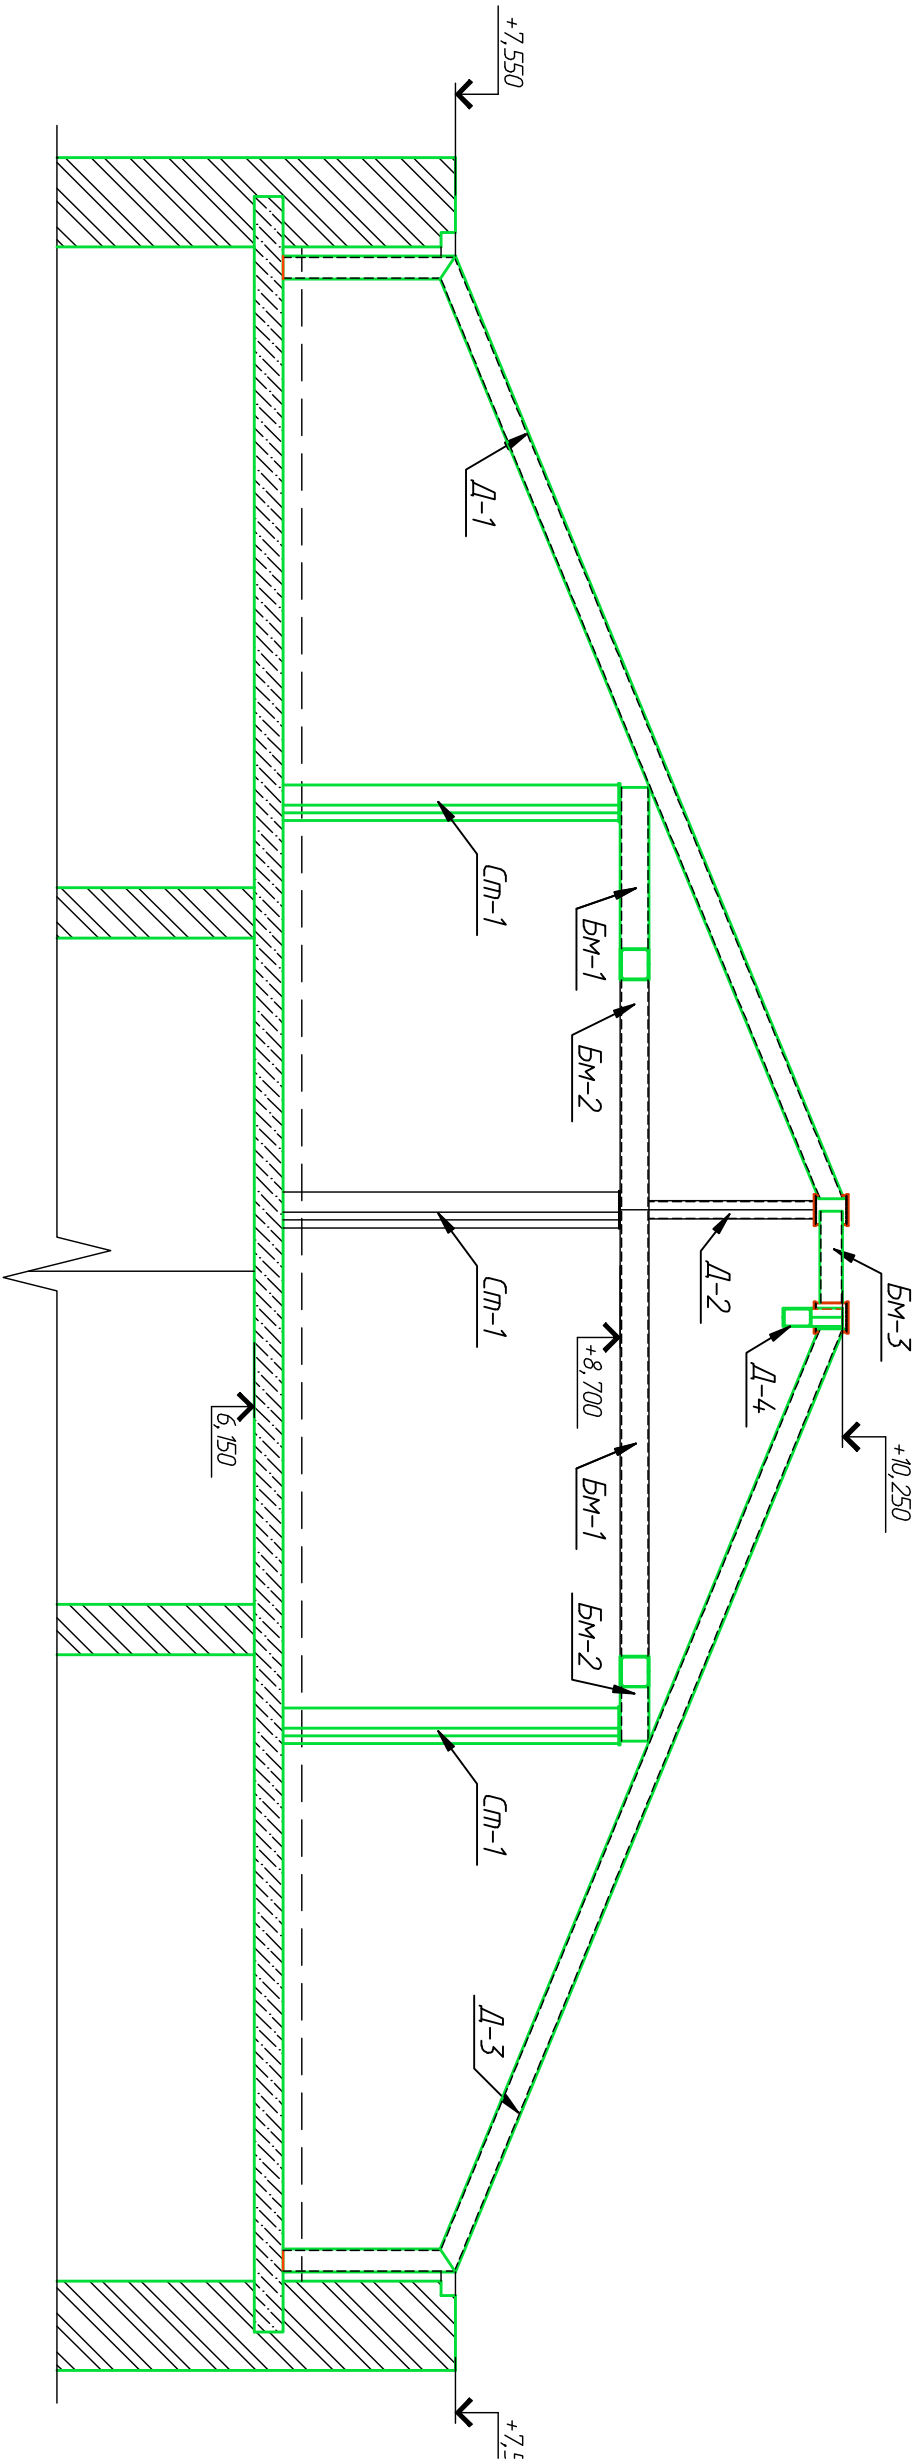


1.Данує лист розглядати разом з листом КЗ-22,25.

							A218/06-КЗ			
							Будівництво індивідуального житлового будинку, господарських будівель та споруд на вул.Грушезна, 8"А" у с.Гора Бористівського району Київської області			
Зм.	Кіл.уч.	Лист	№док.	Підпис	Дата					
Директор		Черв'їнський								
ГАП		Черв'їнський								
Перебрів		Трем'яков								
Розробив		Шестопал								
Розріз 2-2.							ЛПТ "МЕЗД ЛЮС"			

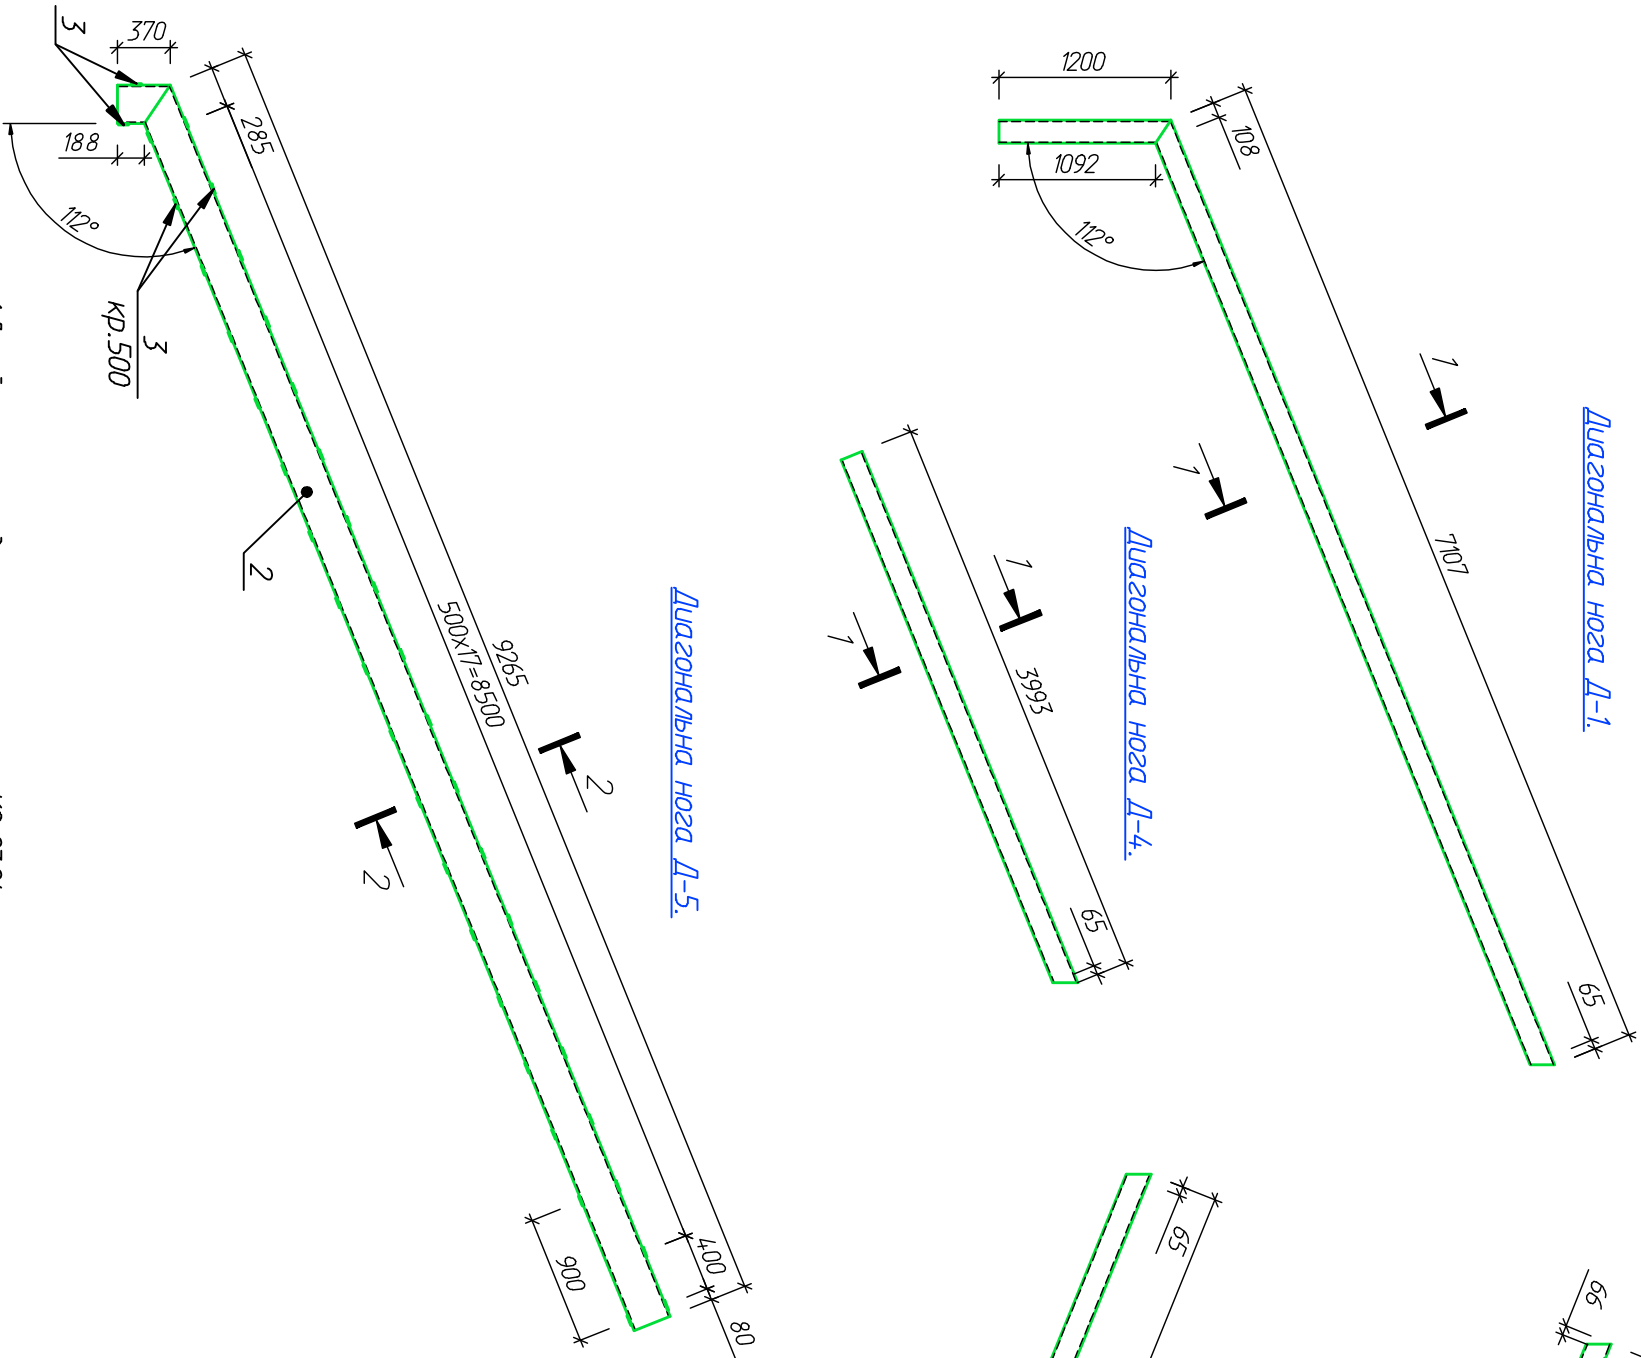


1.Лист розглядати разом з листом КЗ-23;24.

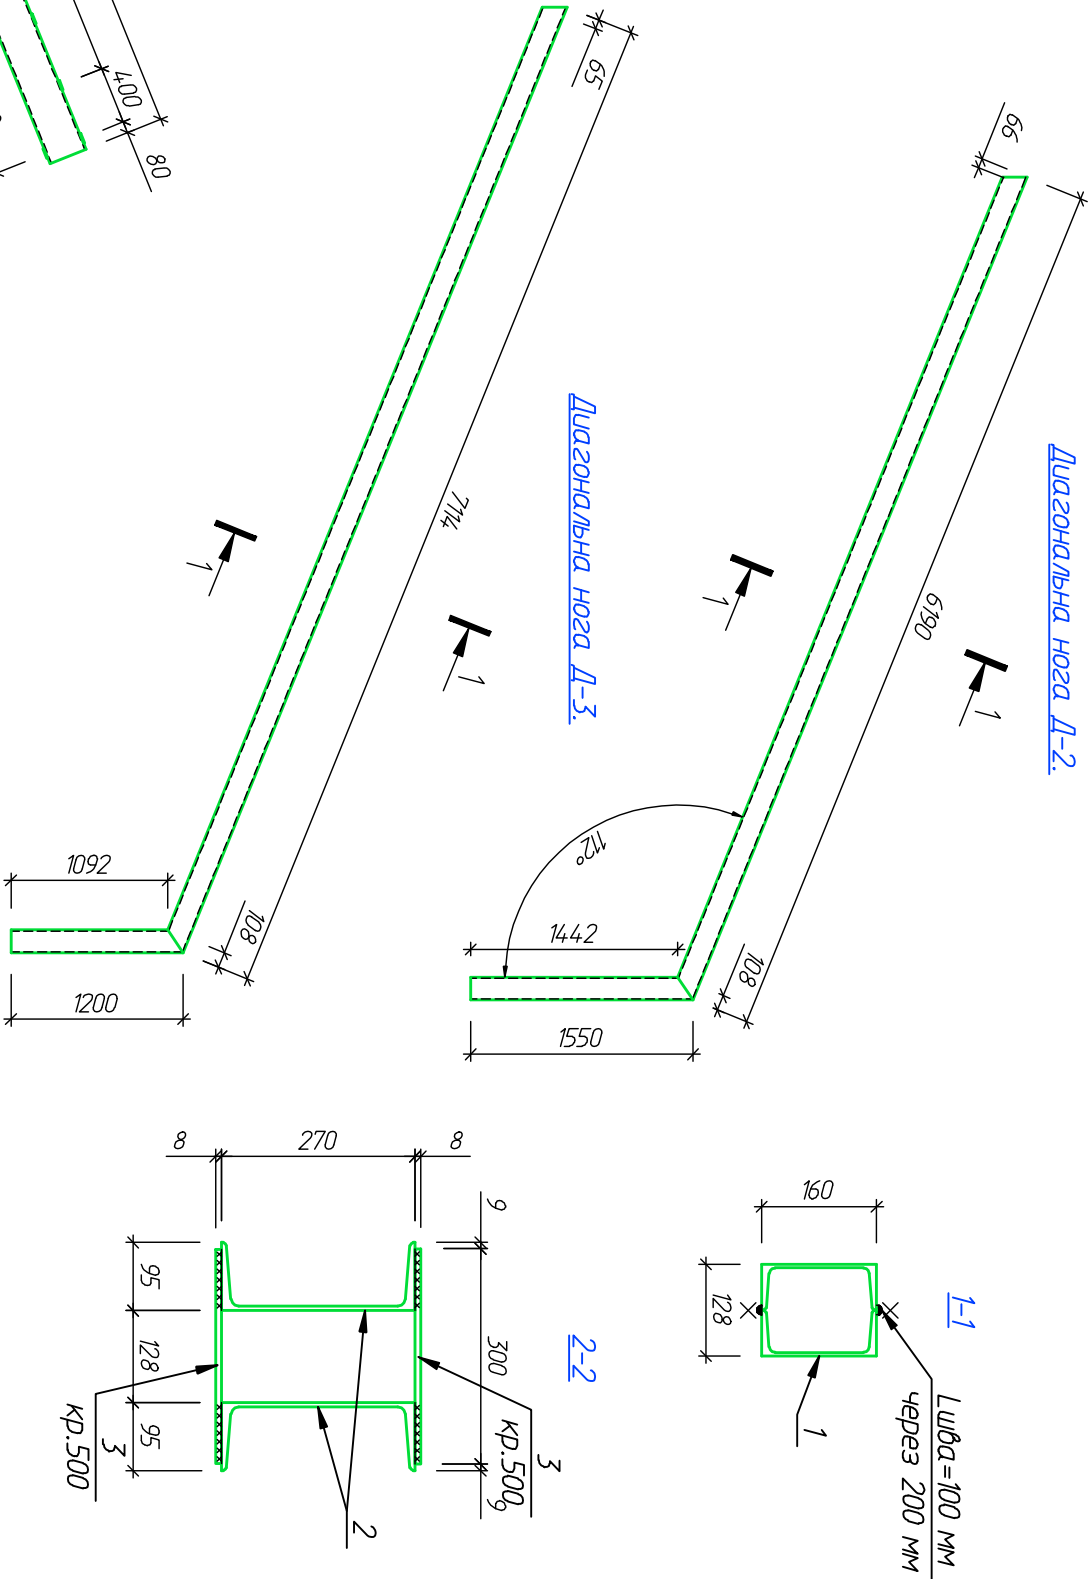

							A218/06-КЗ			
							Будівництво індивідуального жилого будинку,			
							господарських будівель та споруд на вул.Грузьвона, 8"А"			
							у с.Гора Бористільського району Київської області			
Зм.	Кіл.уч.	Лист	№ док.	Підпис	Дата					
Директор		Черв'їнський								
ГАП		Черв'їнський								
Передпрд		Трем'яков								
Розробид		Шестопал								
							Діагональні ноги Д-1-:- Д-5.			
							ПІП "МЕЗД ПЛЮС"			

Схема розташування дерев'яних елементів покрівлі.

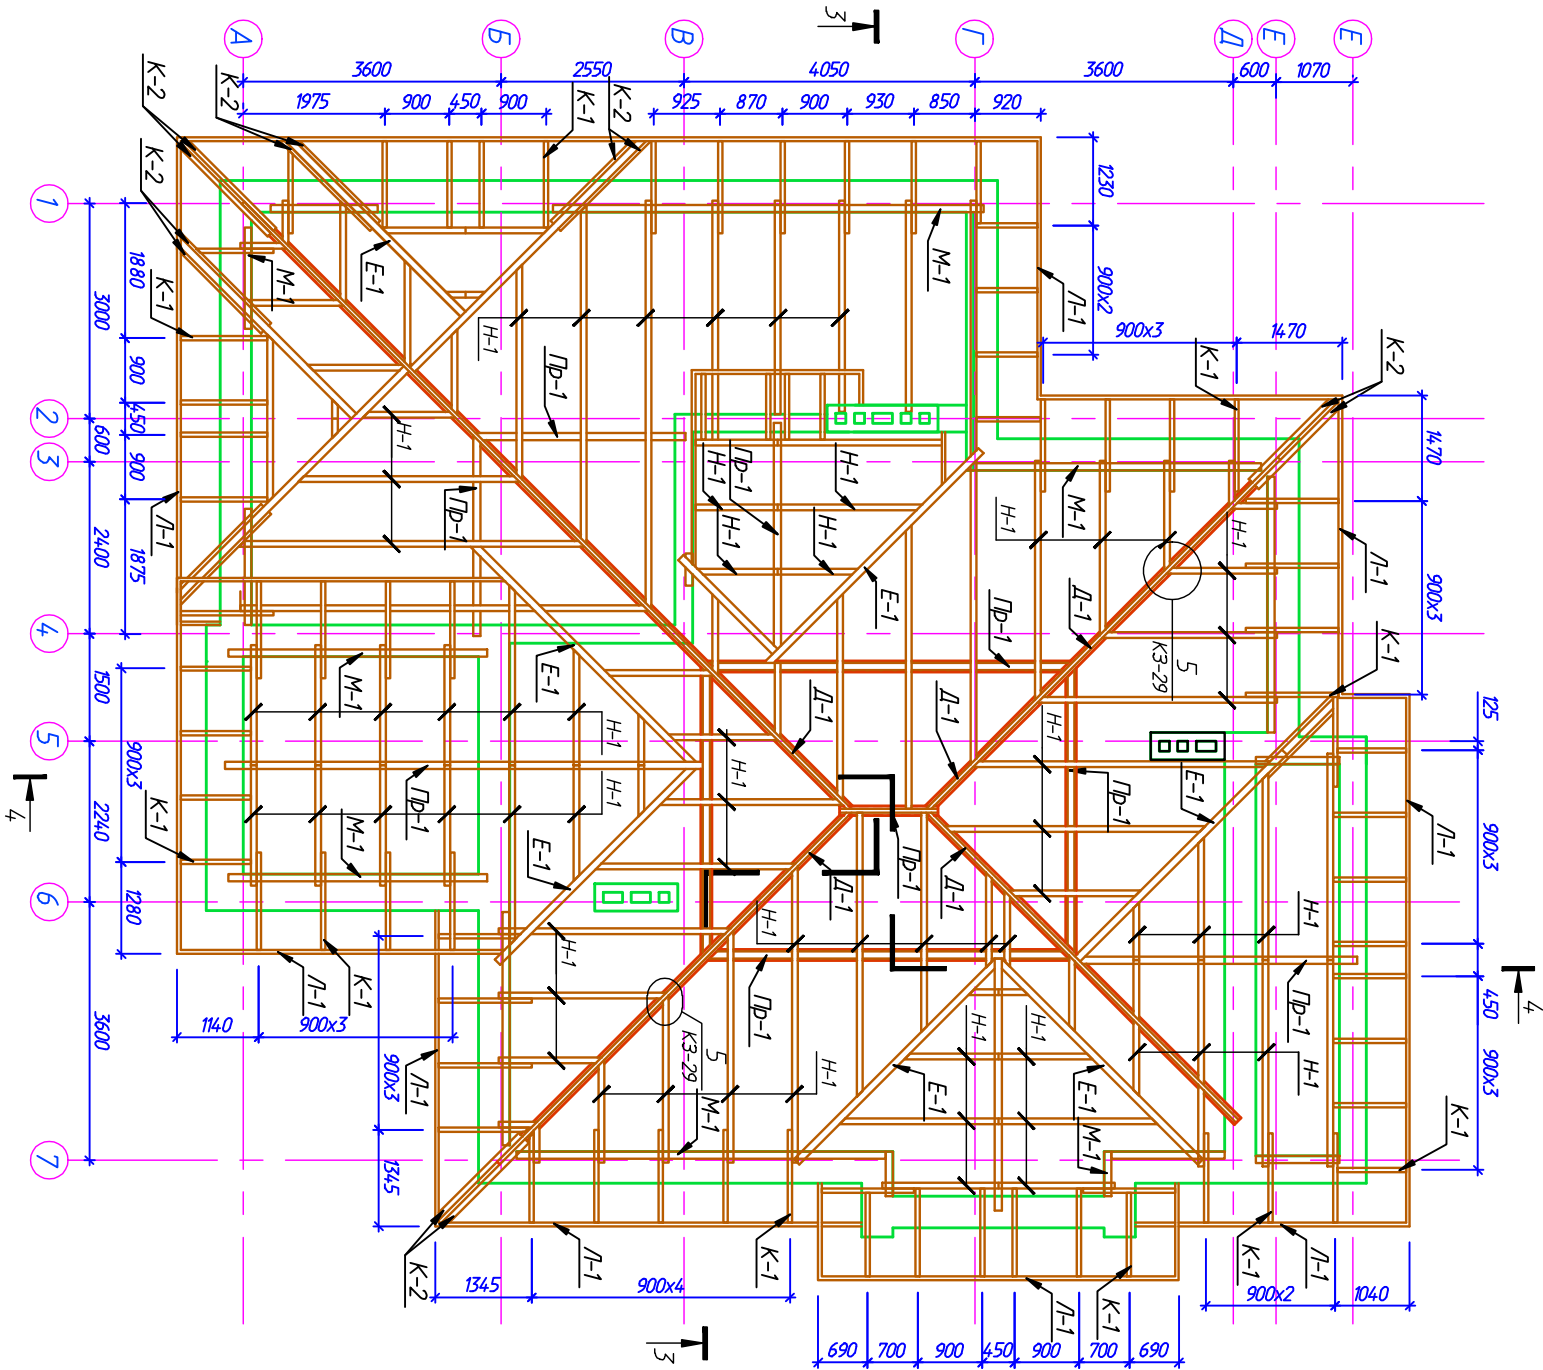


1. Елементи крокв виготовляють з деревени хвойних порід, які відповідають вимогам для несучих елементів 2 категорії, вологостю не більше 25%.
2. Елементи крокв повинні діли анілсертовані та анілсертовані вимогам ГОСТ 3.03.01-87. Дерев'яні елементи поверхню обробить біурою з додав- кою фтористого натрію. Запарилу сухої солі-100гр. на 1м обробленої поверхні.
3. З'єднання крокв виконувати за вказівками СНиП II-25-80 за допомогою цвяхів ф4мм, ГОСТ 4028-81.
4. При цвяхових з'єднаннях необхідно прикручуватися відстані між осями цвяхів:
 - позадбоб волокон - 15d;
 - білоперек волокон - 4d;

Специфікація дерев'яних елементів.

Позначення	Найменування	Довжина мм.	Січення бхл, мм.	Кін. шт.	Заг. дов. м.п.	Об'єм м³
Пр-1	Прозін	44300	100х150	—	44,3	0,67
К-1	Ковилка	1500	60х100	70	105,0	0,63
К-2	— —	1700	— —	16	27,2	0,16
Н-1	Наріжчик	236800	50х180	—	236,8	2,13
М-1	Маурлат	42000	100х100	—	42,0	0,42
Е-1	Ендова	38300	100х180	—	38,3	0,69
Л-1	Діагональна нога	40200	50х180	—	40,2	0,36
Л-1	Лобова дошка	76000	50х170	—	76,0	0,65
ПД-1	Підшивна дошка	800	60х100	86	68,8	0,41
					Σ	=6,12

					А218/06-К3		
Зм.	Кіл.уч.	Лист	№ док.	Підпис	Будівництво індивідуального житлового будинку, господарських будівель та споруд на вул.Григорівна, 8"А" у с.Гора Бористільського району Київської області		
Директор			Червільський				
ГАП			Червільський				
Перевірив			Трем'яков				
Розробив			Шестопал				
					План дерев'яних елементів даху.		
					ПІП "МЕЗДА ПЛЮС"		

Розріз 3-3.

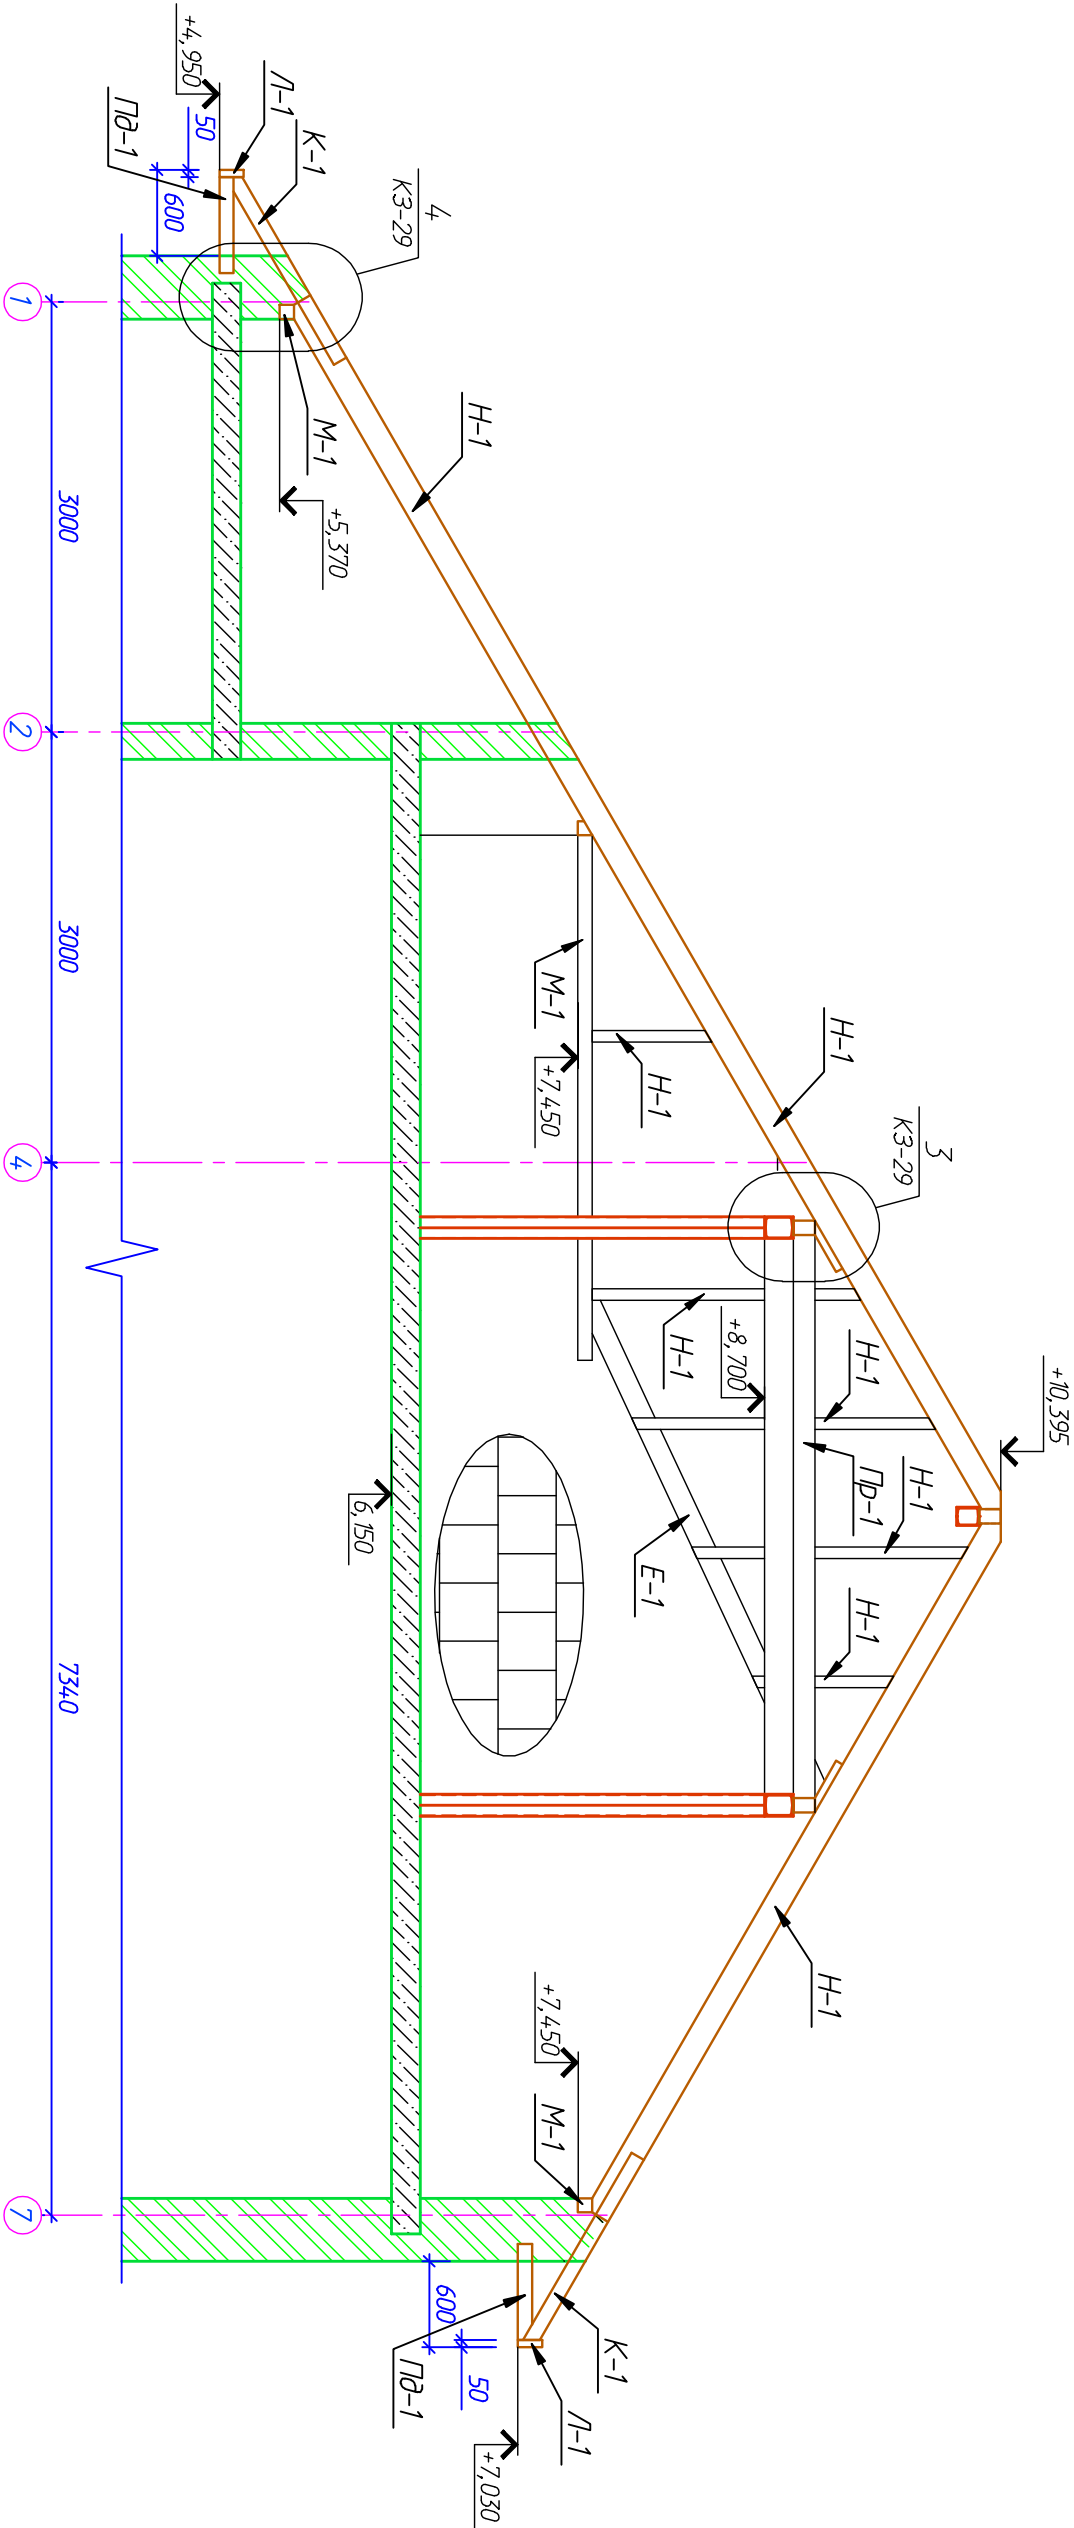

1.Даний лист розглядати разом з листом КЗ-26;29

									A218/06-КЗ
									Будівництво індивідуального житлового будинку, господарських будівель та споруд на вул.Грузьвона, 8"А" у с.Гора Бористівського району Київської області
									Розріз 3-3.
									ЛПТ "МЕЗА ПЛЮС"