План фундаментів на позн. -0.500
(1 : 50)

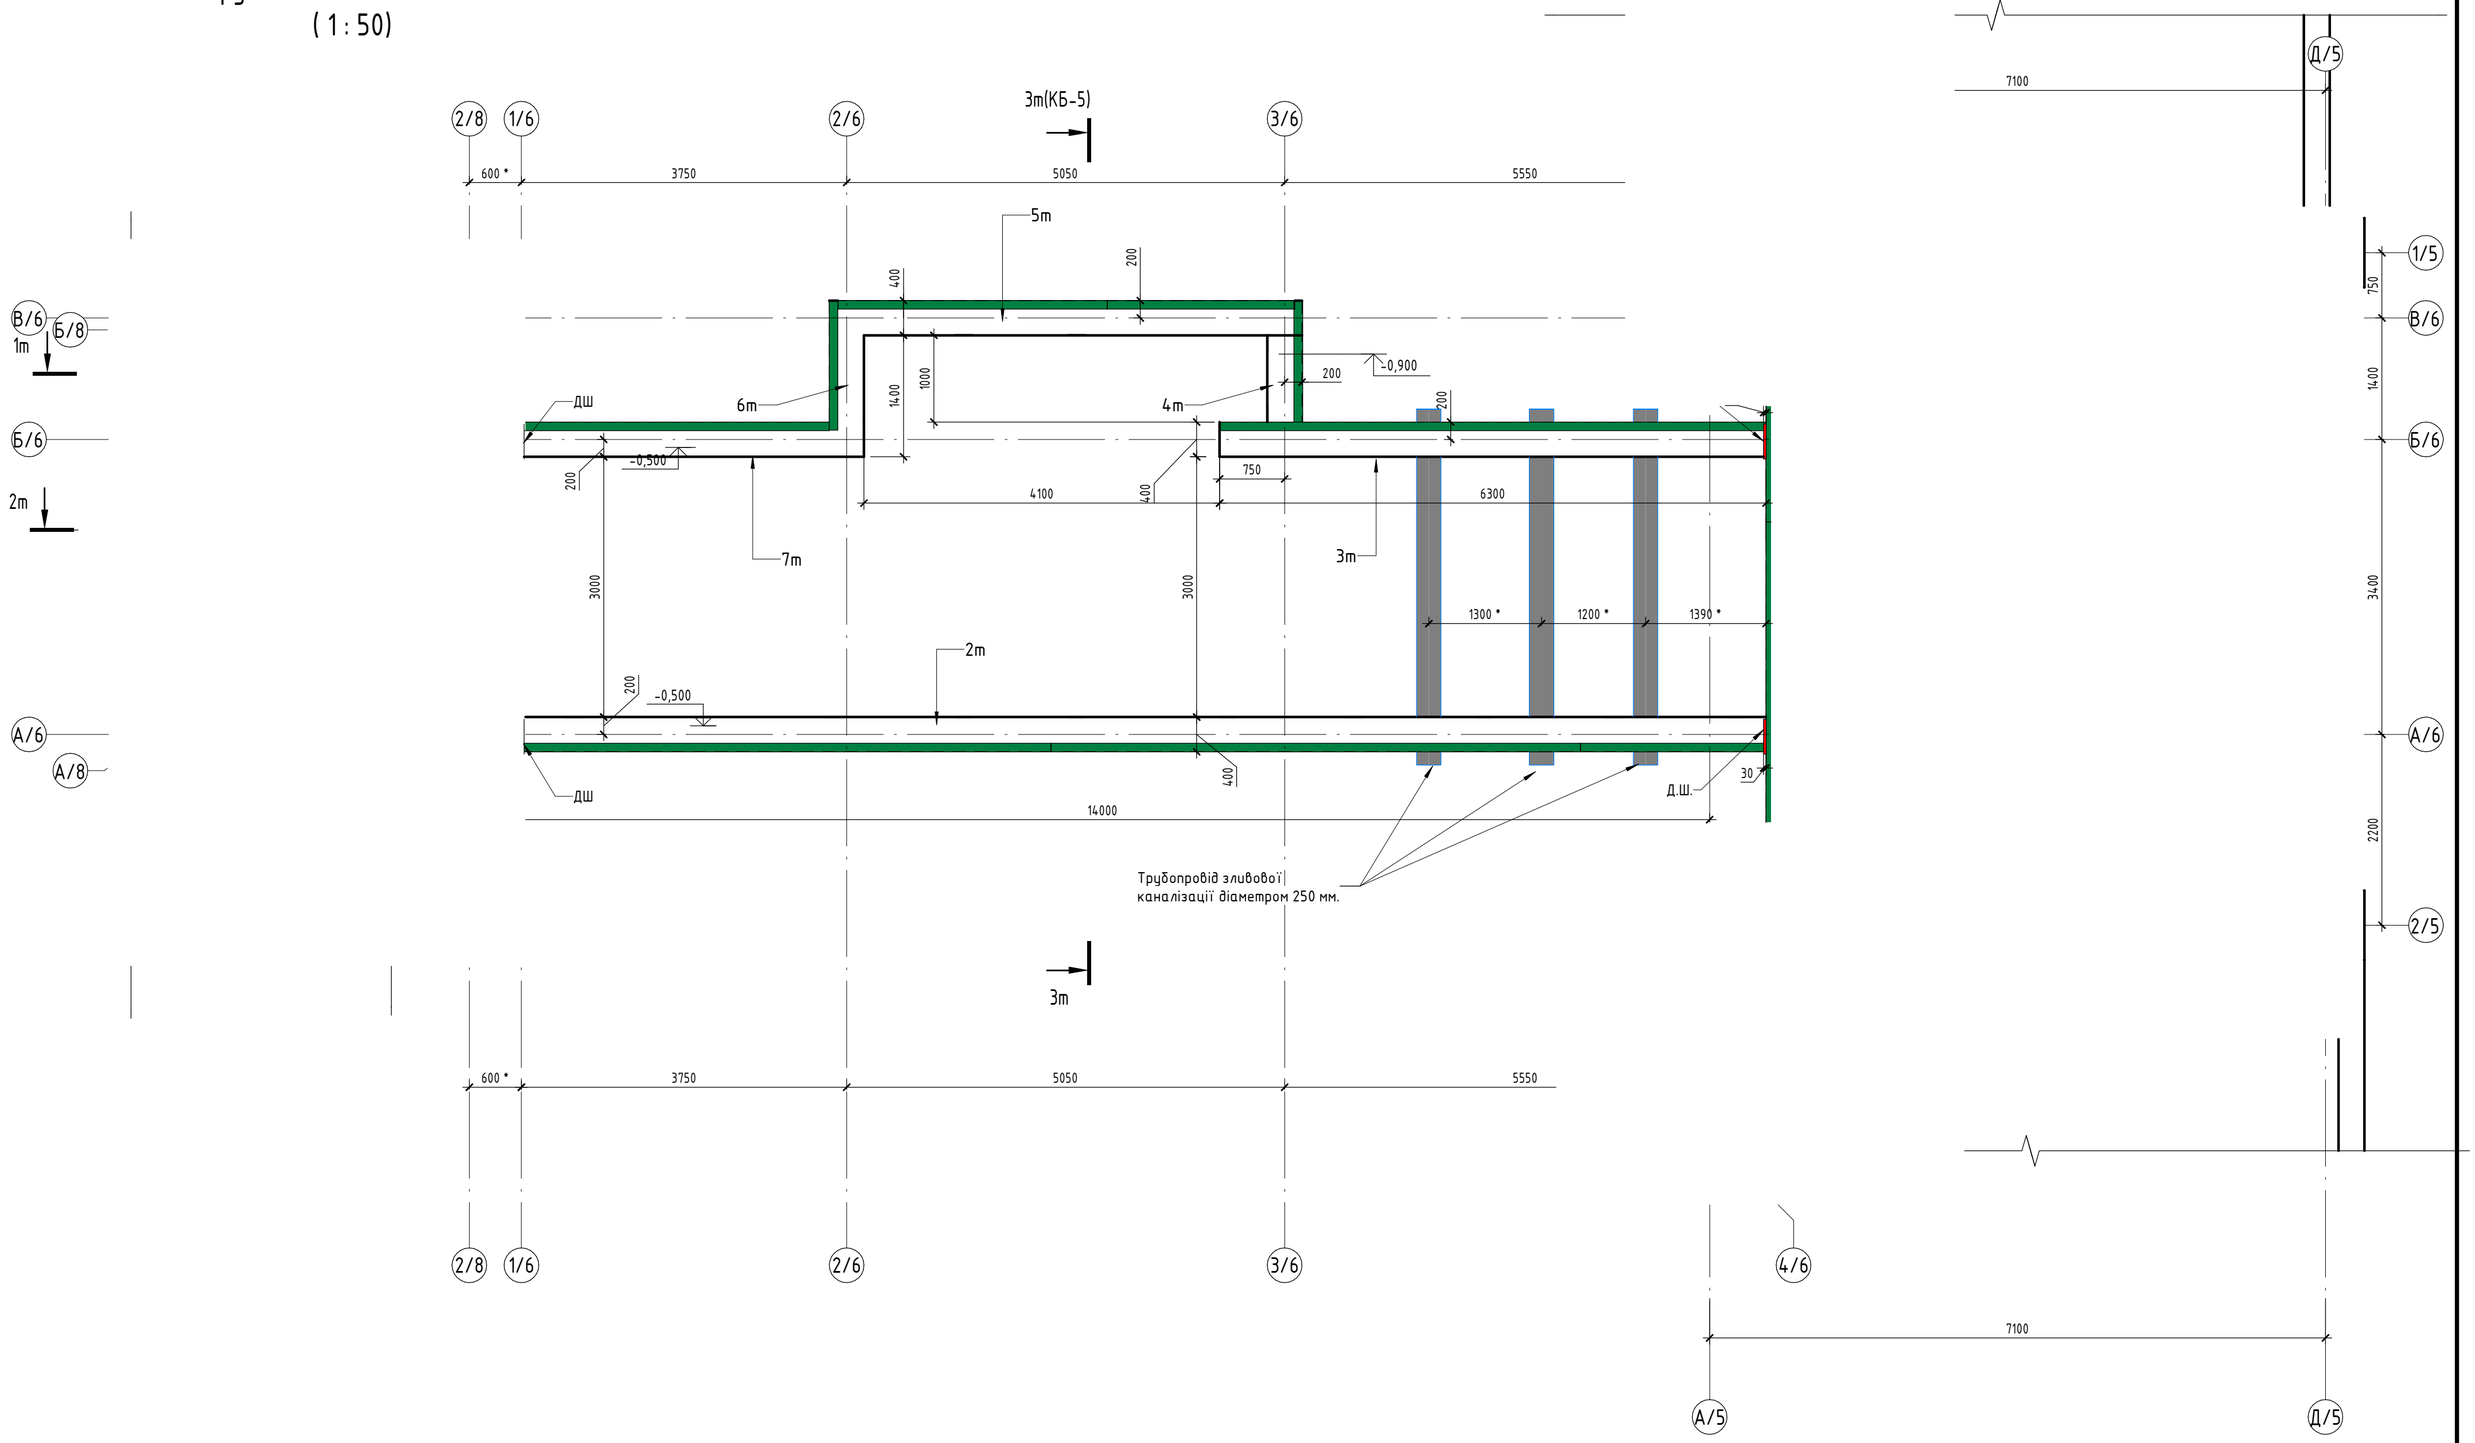

Зм.	Кіл.	Арк.	№док.	Підп.	Дата
ГІП		Таран			
Виконав		Ропавка			
Перевірив		Таран			
Норм. Конт.		Корнета			

04/2022 - 6-КБ

Реконструкція технологічних вузлів на майданчику зерносклада ТОВ «Українська елеваторна компанія» по вул. Залізничній, 1-а в с. Зятківці Гайсинського району Вінницької області

Транспортний тунель

Стадія	Аркуш	Аркушів
РП	КБ-4	

План на позн -0.500

ФОП Таран А.М.

Зам. інв. №

Підпис і дата

Інв. № оригін.

Формат А2А