


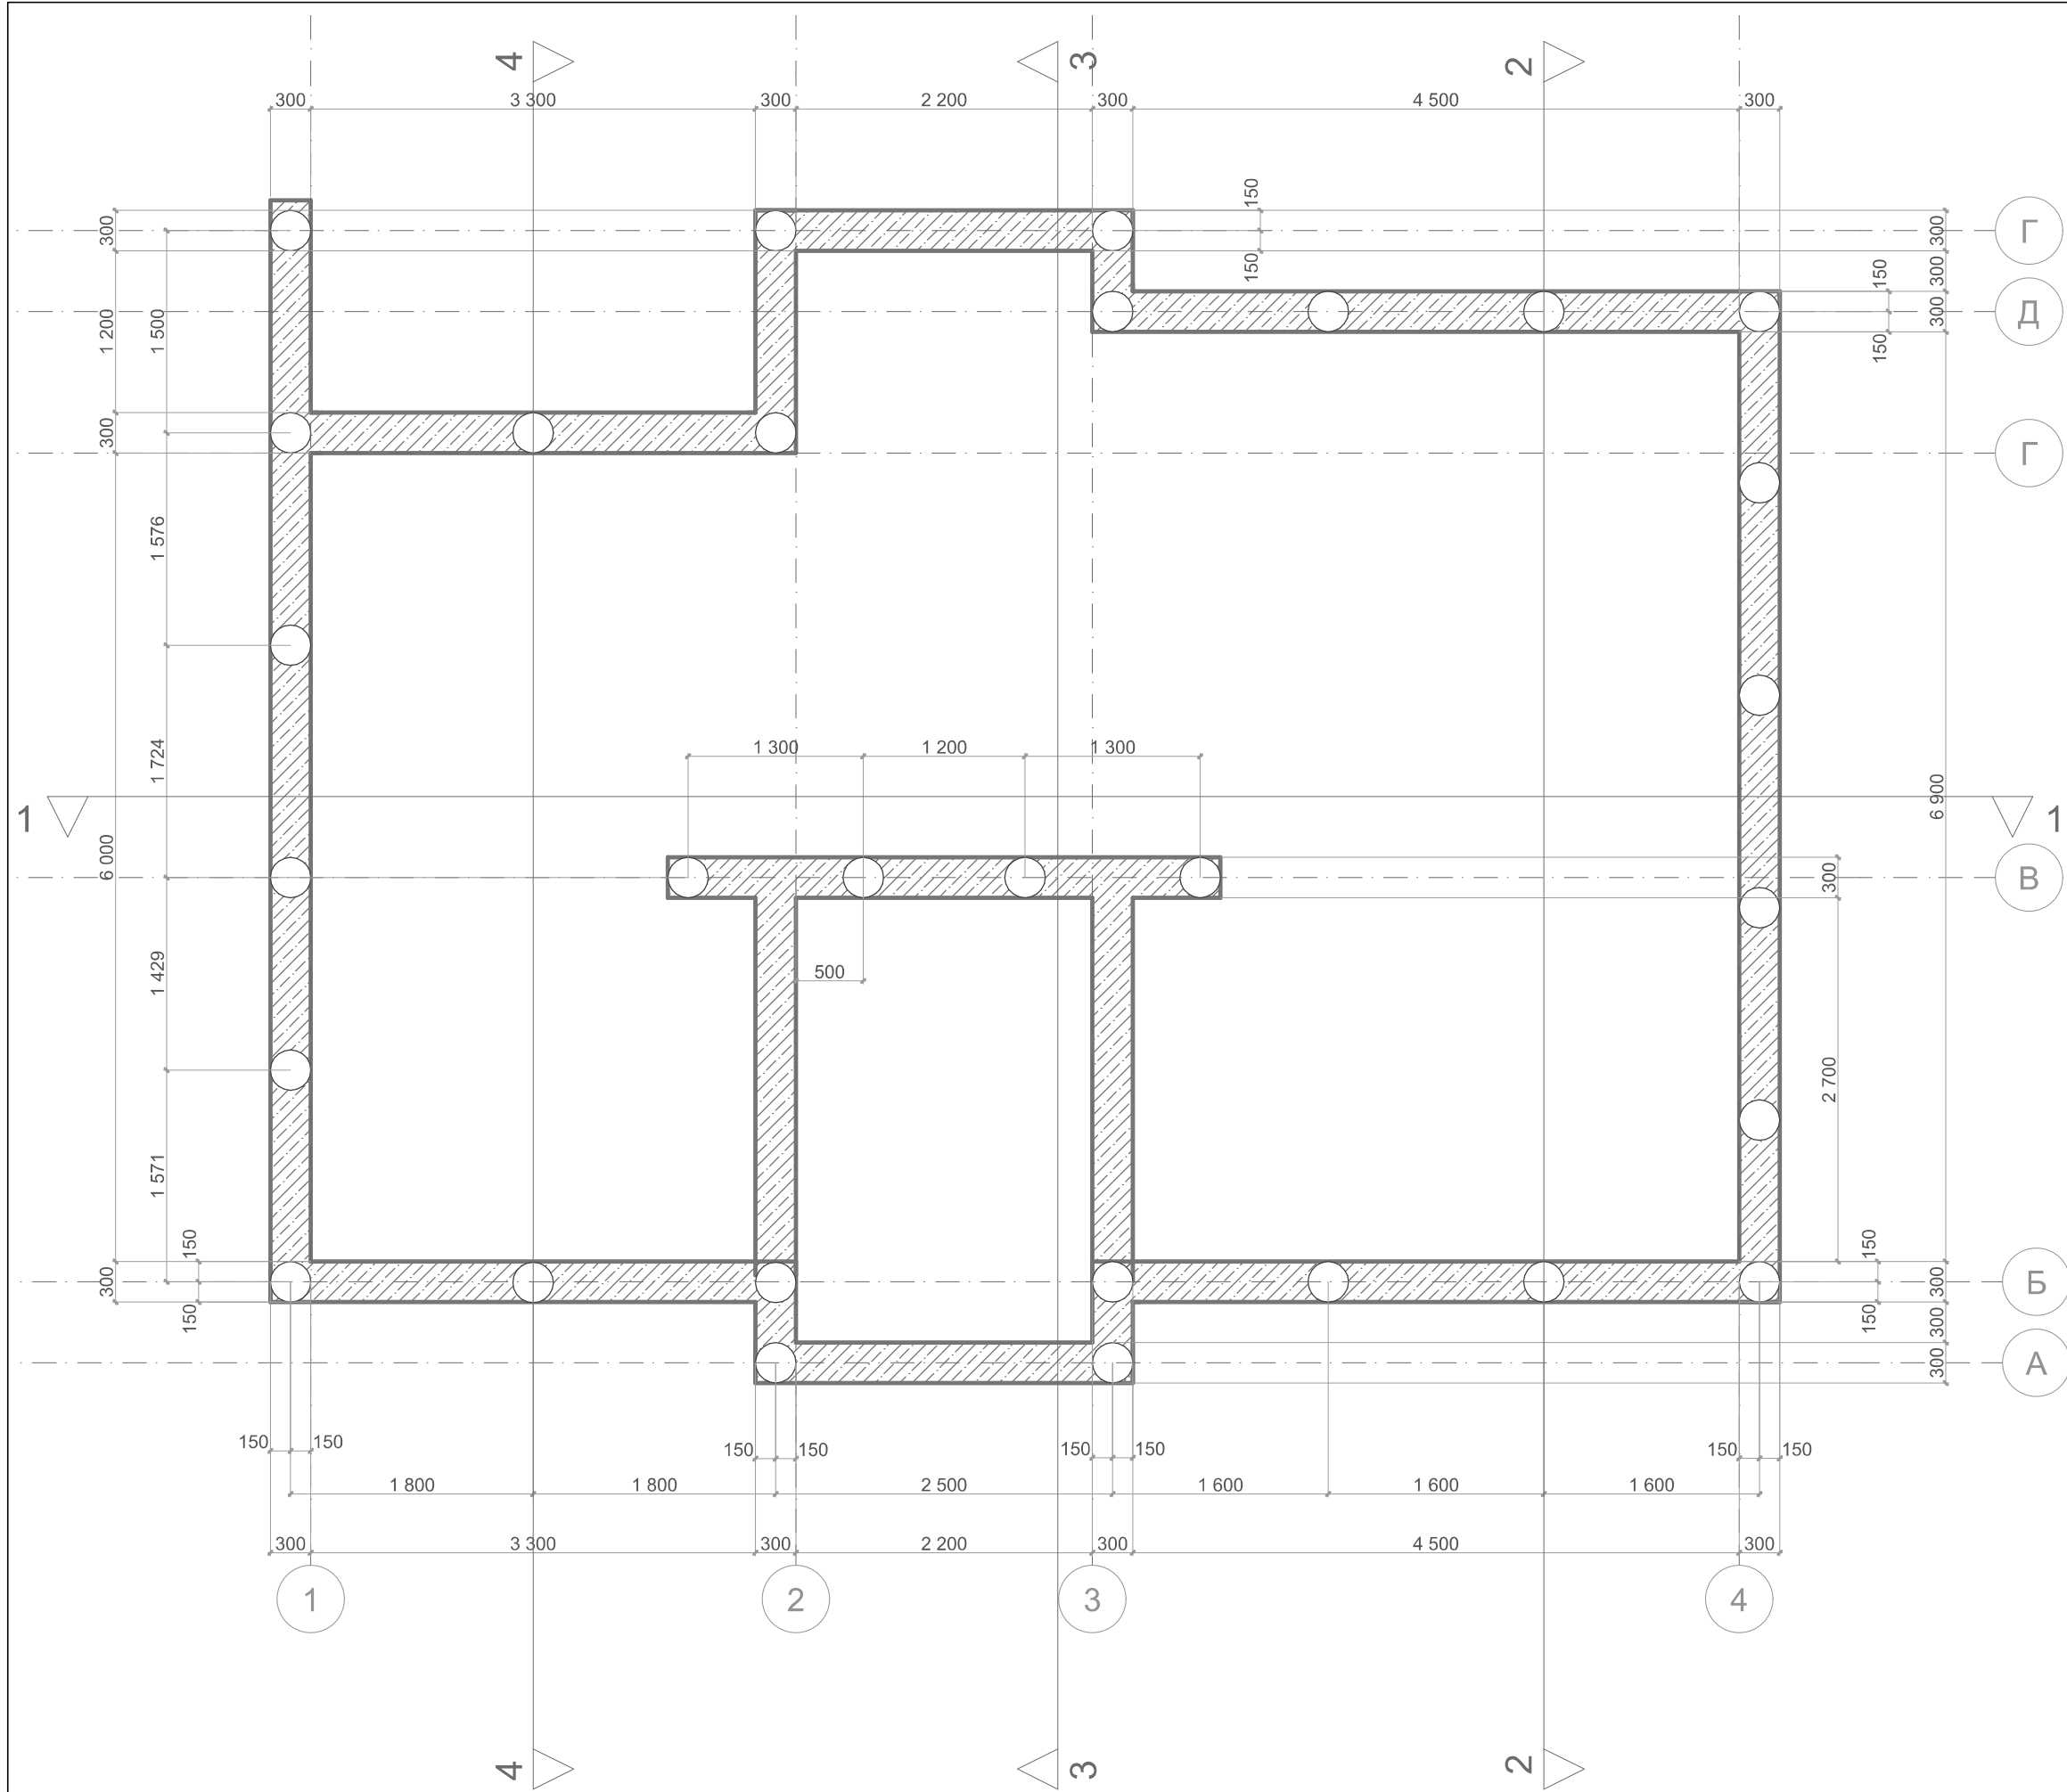

18.11.20 -АР	Стадія	Аркуш	Аркушів
	П	04	
План фундаменту М 1:50		АРХІТЕКТОР Ніколенко Р.А.	