
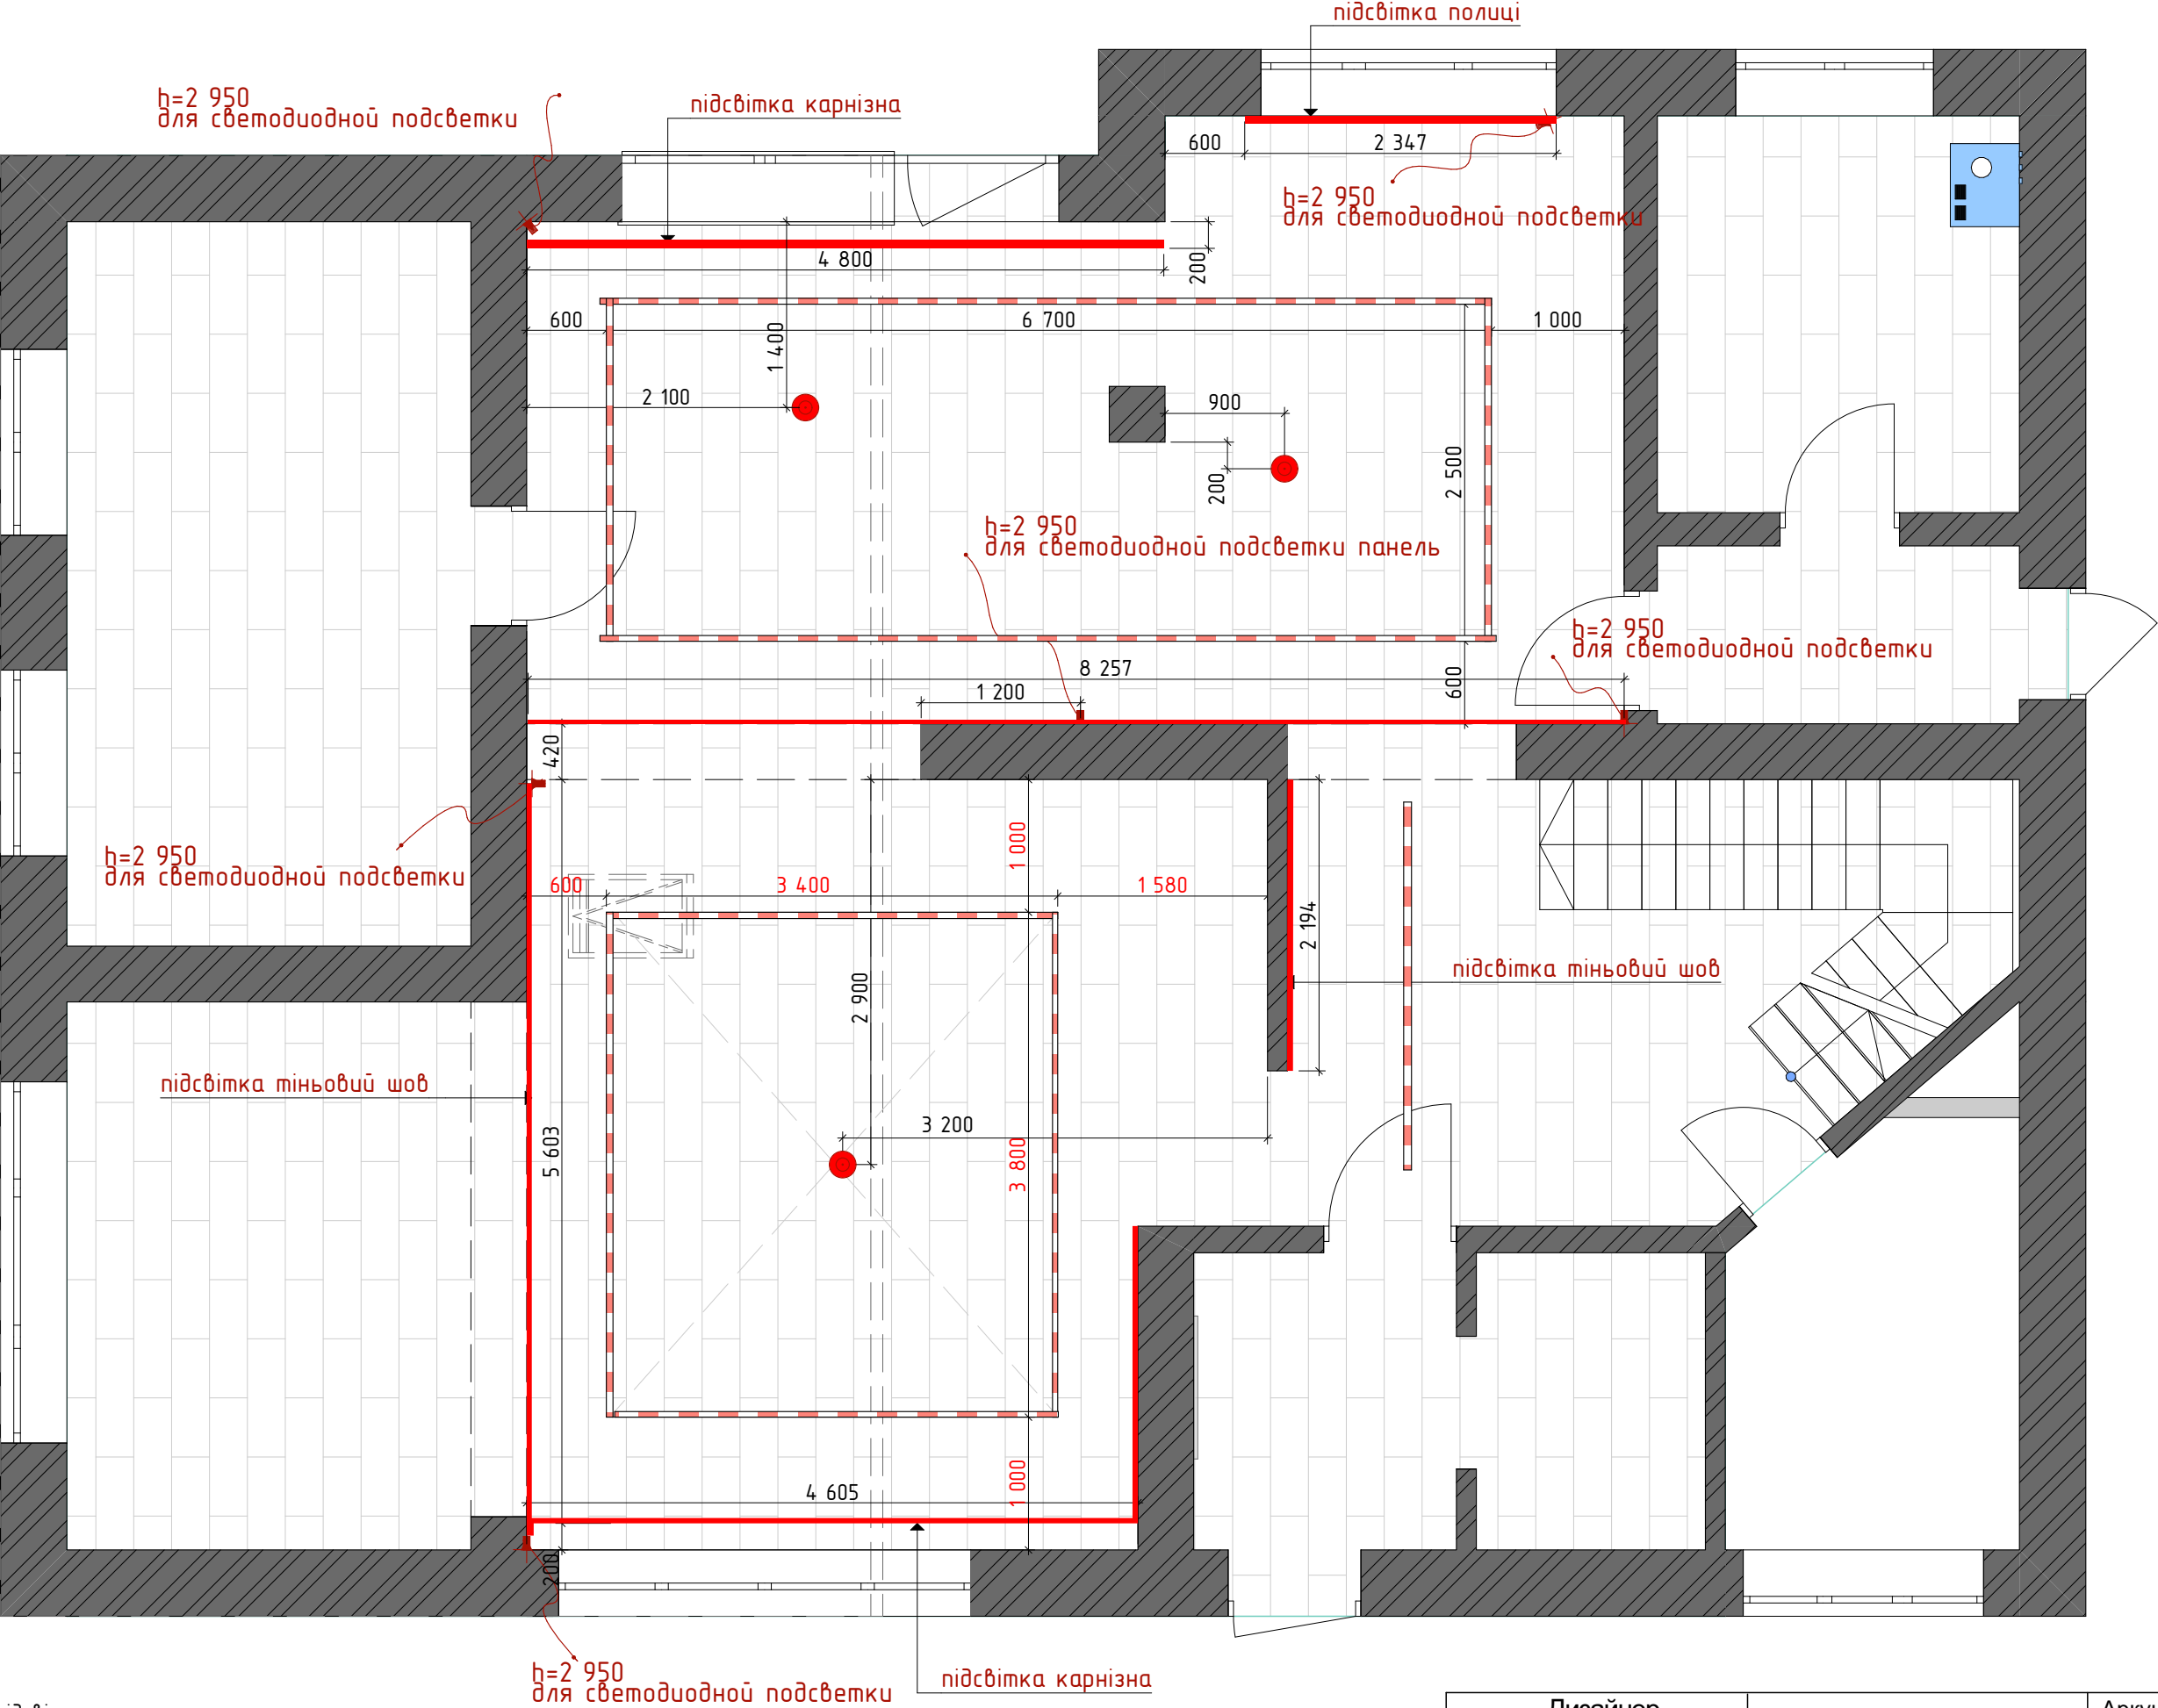


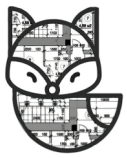

Умовні означення:

- LED підсвітка
- трековий освітлювач
- люстра
- вивід під підсвітку

Примітка
-виводи підсвітки вказані від чистої підлоги
- підказки по виводам є на візуалізаціях

Дизайнер	Проект двоповерхового будинку	Аркуш	 FIFOKCDESIGN
Поліна Володимирівна Янчук		09	
0639396990	Виводи електрики	Аркушів	
0508039335		39	