

Відомість робочих креслень									
Аркуш		Найменування					Примітки		
1		Загальні дані.							
1(а)		Загальні дані (продовження)							
2		Схема розташування фундаменту Ф-1							
3		Фундамент Ф-1 Армування							
4		Розкладка блоків ФБС							
5		Монолітний пояс							
6		Монолітний пояс Армування							
7		Улаштування плити підлоги та ганків							
8		Розрізи А-А – Д-Д							
9		Плита підлоги. Армування.							
10		Ганки. Армування.							
11		Схема розташування колон 1-го поверху Опалубка							
12		Колона К-1-1							
13		Колона К-1-2							
14		Плита перекриття над 1-м поверхом. Опалубка							
15		Розрізи А-А – Д-Д							
16		Плита перекриття над 1-м поверхом Розкладка нижньої арматури вздовж буквених осей							
17		Плита перекриття над 1-м поверхом Розкладка нижньої арматури вздовж цифрових осей							
18		Плита перекриття над 1-м поверхом Розкладка верхньої арматури вздовж буквених осей							
19		Плита перекриття над 1-м поверхом Розкладка верхньої арматури вздовж цифрових осей							
20		Плита перекриття над 1-м поверхом Схема об'рамування отворів							
21		Плита перекриття над 1-м поверхом Схема армування балок-складок							
22		Плита перекриття над 1-м поверхом Розрізи 1-1, 2-2, 3-3 та 4-4 до схеми армування балок-складок							
23		Плита перекриття над 1-м поверхом Розрізи 5-5 – 8-8 до встановлення поперечної арматури							
24		Відомість деталей. Специфікація балок-складок та поперечної арматури							
25		Схема розташування колон 2-го поверху Опалубка							
26		Колона К-2-1							
27		Колона К-2-2							

Взамін. інв. N

Підпис і дата

Інв. N орг.

Загальні дані.

1. За відносну відмітку ±0,000 прийнята відмітка чистої підлоги першого поверху, відповідна абсолютній відмітці 97,90.

2. Робочі креслення розроблені з умови виконання робіт при температурі зовнішнього повітря не нижче –3°С. Вимоги до виробництва робіт при негативних температурах мають бути приведені в проекті виробництва робіт (ПВР).

3. При виробництві бетонних робіт необхідно складати акти огляду прихованих робіт –відбір контрольних зразків бетону монолітних конструкцій; –відповідність армування робочим кресленням; –відповідність товщини захисного шару бетону проектним значенням.

4. Монтаж опалубки, укладання бетону, розпалубка і догляд за бетоном монолітних конструкцій виконувати в відповідності з вимогами СНиП 3.03.01-87 “Несущие и ограждающие конструкции” і проектним рекомендаціям, приведеним на робочих кресленнях проекту.

5. Укладання і ущільнення бетону проводити пошарово, не допускаючи перерв в бетонуванні. При використанні глибинних вібраторів не слід торкатися ними арматури і інвентарної опалубки.

6. Після розпалубки залізобетонних конструкцій необхідно вести догляд за бетоном, запобігаючи пересушуванню поверхневих шарів і дії на них прямих сонячних променів, для чого поверхню бетону слід вкривати вологонепроникними матеріалами.

7. Бетонні суміші повинні відповідати ГОСТ 7473-94 “Смеси бетонные. Технические условия”.

8. Розрахунок основи і фундаментів ґрунтується на результатах інженерно-геологічних досліджень, виконаних ТОВ “Інженерні вишукування” в червні 2022 року. Як основа під фундаментом прийнятий пісок мілкий, середньої щільності розрахунковими характеристиками: γ=18,10кН/м3; f=29°; c=1кПа; E=28МПа.

9. Залізобетонні фундаменти виконувати тільки після огляду ґрунтів основи і складання акту про їх відповідність даним інженерно-геологічних досліджень. шар 3 (ІГЕ-16δ) з наступними

10. Пристрій фундаментів проводити на непорушений ґрунт основи.

11. Бетонування стрічкового фундаменту виконувати по захватках (без перерви в бетонуванні понад 3 години). Технологічні перерви в бетонуванні понад три години необхідно погоджувати з проектною організацією.

12. Всі поверхні, що стикаються з ґрунтом, обмазати гарячим бітумом за два рази.

13. Всі роботи виконувати у відповідності до вимог ДБН А.3.2-2-2009 “Охорона праці та промислова безпека у будівництві”.

14. Технічні рішення, які приймаються в робочих кресленнях, відповідають вимогам екологічних, санітарно-гігієнічних, пожежо- та вибухопожежобезпечних та інших діючих норм і правил, та забезпечують безпечну для життя і здоров'я людей експлуатацію об'єкта при дотриманні заходів, що передбачені робочими кресленнями.




						КБ				
						Будівництво коледжного містечка Piviera Village				
Зм.	Кіл.уч.	Арк.	Ндок.	Підпис	Дата	Індивідуальний житловий будинок (тип №F 15.5)		Стадія	Аркуш	Аркушів
Виконав	Кузін							Р	1	32
Перевірів	Кузін					Загальні дані		Проектна майстерня Кузіна Олексія кваліфікаційний сертифікат серія АР № 011131		

Інв. N орг.	Підпис і дата	Взамін. інв. N

Відомість робочих креслень (продовження)

Аркуш	Найменування	Примітки
28	Плита покриття Опалубка	
29	Плита покриття Армування	
30	Плита покриття Обрамкування отворів	
31	Відомість витрат матеріалів	

						КБ			
						Будівництво коледжного містечка Piviera Village			
Зм.	Кіл.уч.	Арк.	Ндок.	Підпис	Дата				
Виконав	Кузін					Індивідуальний житловий будинок (тип №F 15.5)	Стадія	Аркуш	Аркушів
Перевірів	Кузін						P	1a	
						Загальні дані (продовження)	Проектна майстерня Кузіна Олексія кваліфікаційний сертифікат серія AP № 011131		

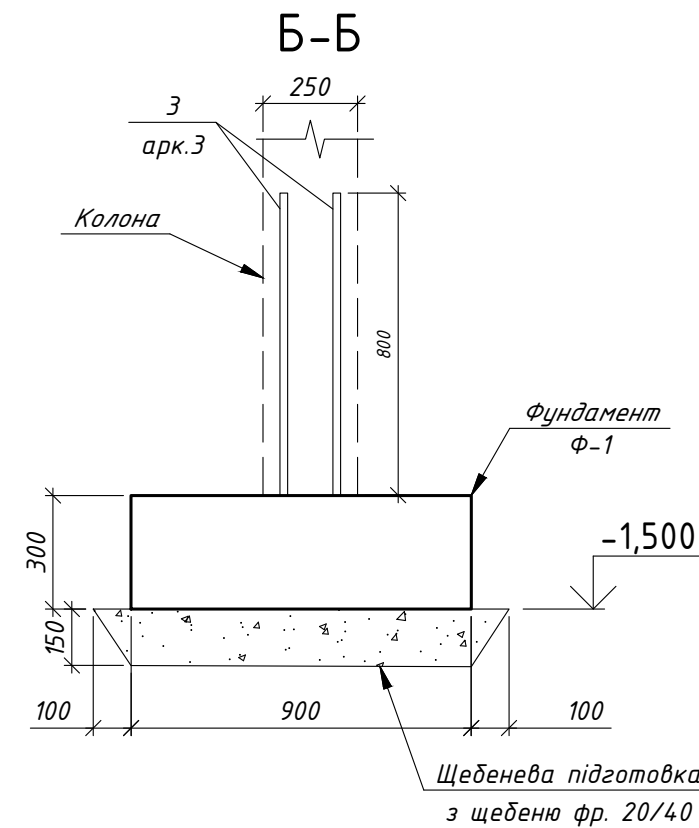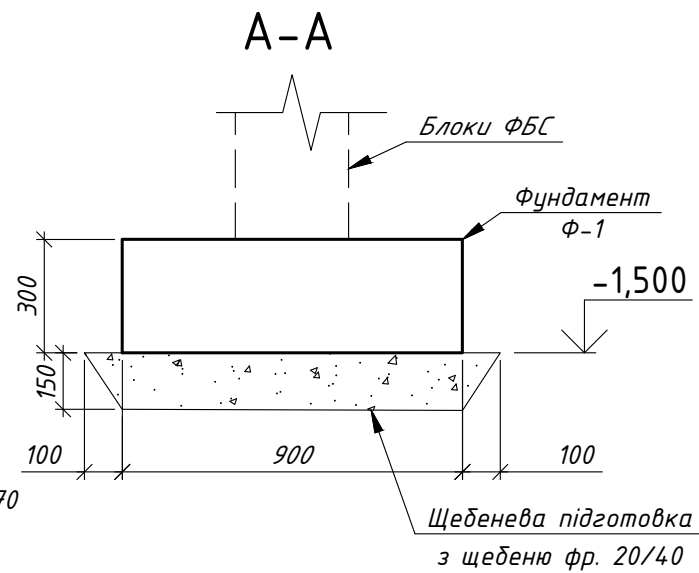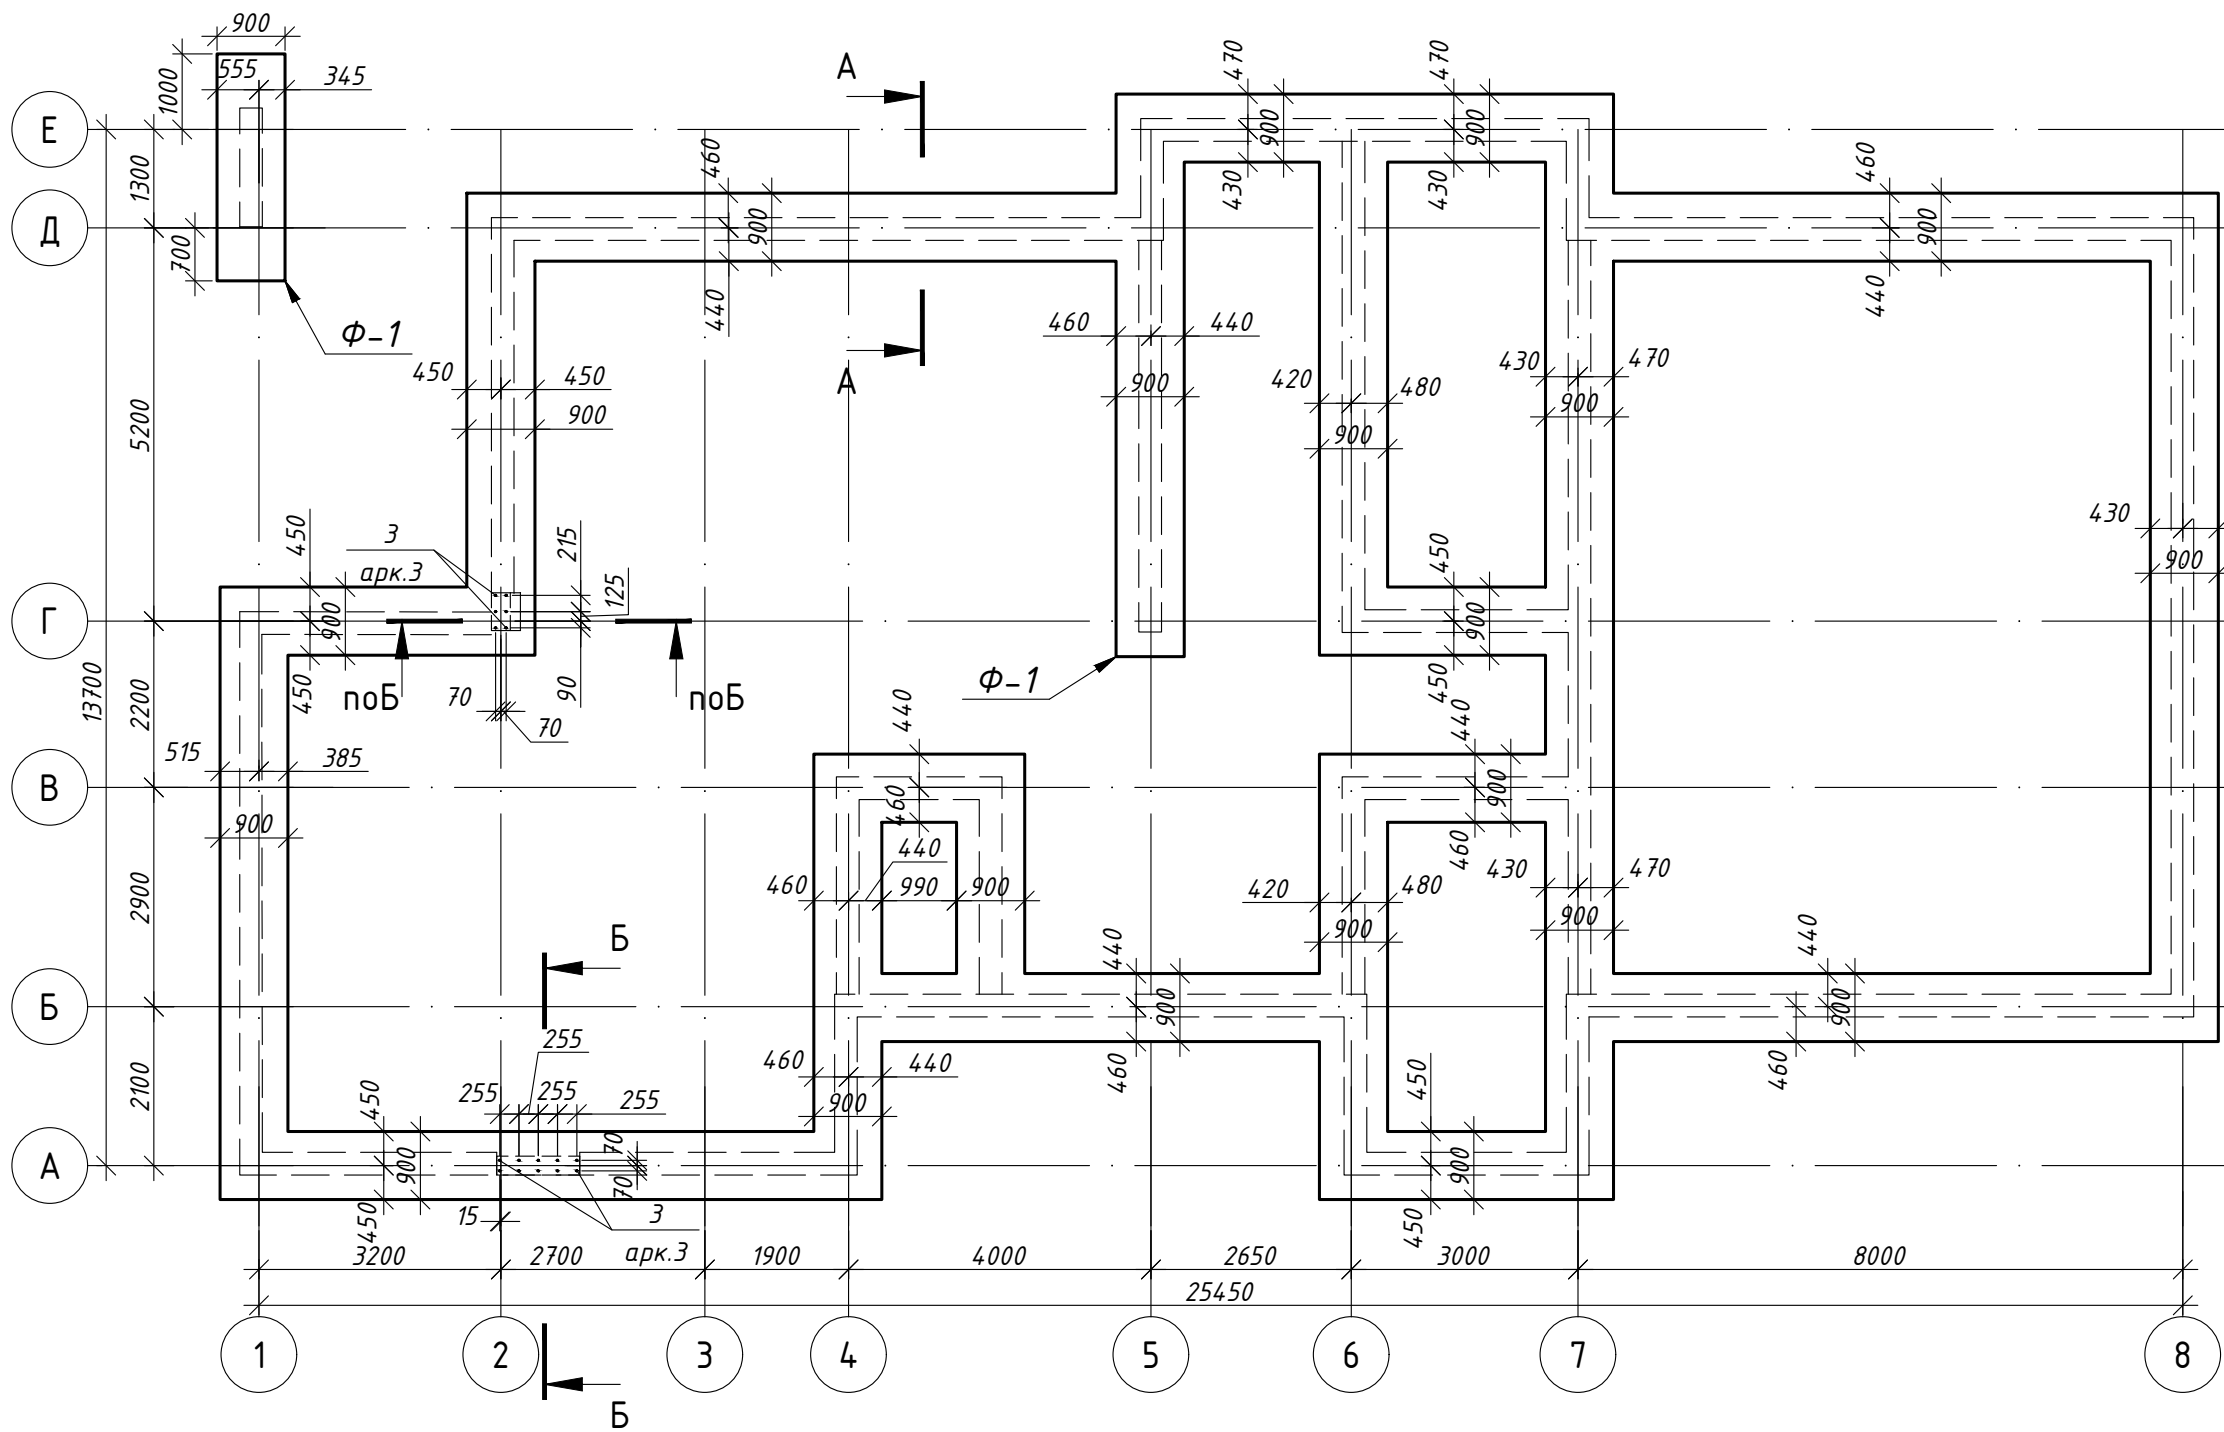


1. Загальні дані див. арк. 1.


2. Цей аркуш дивись разом з аркушем 3.

						КБ		
						Будівництво котеджного містечка Piviera Village		
Зм.	Кіл.уч.	Арк.	Ндок.	Підпис	Дата	Індивідуальний житловий будинок (тип №F 15.5)	Стадія	Аркуш
Виконав	Кузін					Схема розташування фундаменту Ф-1	Р	2
Перевірів	Кузін						Проектна майстерня Кузіна Олексія кваліфікаційний сертифікат серія АР № 011131	

A-A
(армування)

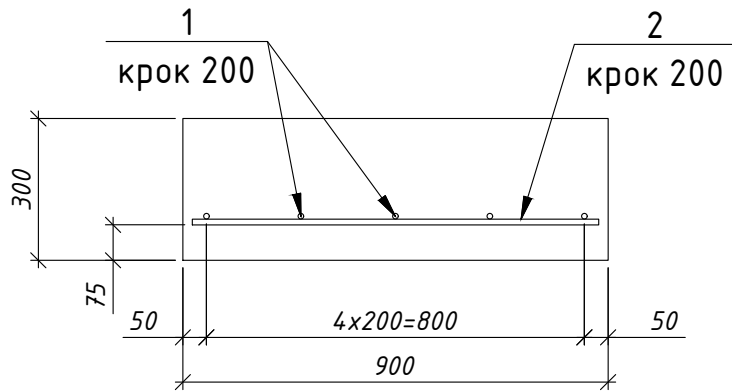

Б-Б
(армування)

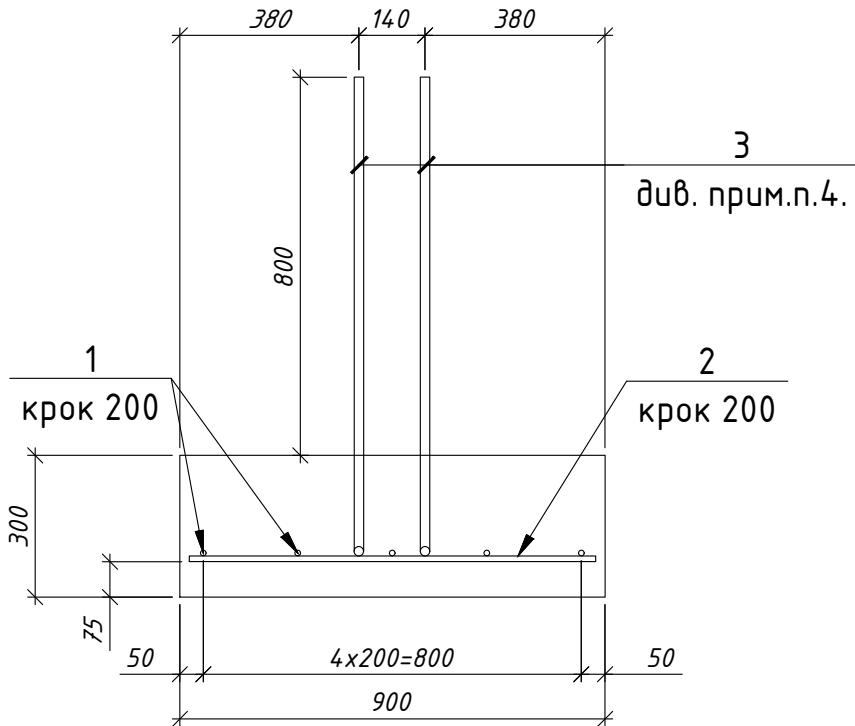

Специфікація фундаменту Ф-1

Поз.	Позначення	Найменування	Кіл.	Маса од., кг	Примітки
		<u>Деталі</u>			
1		φ 12 А500С ДСТУ 3760:2006 L= м.п.	695	0.89	618.55
2		φ 12 А500С ДСТУ 3760:2006 L= 860	502	0.76	381.52
3		φ 16 А500С ДСТУ 3760:2006 L= 1600	16	2.53	40.48
		<u>Матеріали</u>			
		Бетон класу С 20 /25	32.6		м ³
		Щебінь фр. 20 /40	19.8		м ³



Відомість деталей

Поз.	Ескіз
З	

1. Загальні дані див. арк. 1.
2. Цей аркуш дивись разом з аркушем 2.
3. Всі монтажні з'єднання виконувати в'язальним дротом
4. Розташування в плані поз. 3 див. арк. 2.

						КБ			
						Будівництво котеджного містечка Piviera Village			
Зм.	Кіл.уч.	Арк.	Ндок.	Підпис	Дата				
						Індивідуальний житловий будинок (тип №F 15.5)	Стадія	Аркуш	Аркушів
Виконав	Кузін						Р	З	
Перевірів	Кузін					Фундамент Ф-1 Армування	Проектна майстерня Кузіна Олексія кваліфікаційний сертифікат серія АР № 011131		

інв. N ориг.	Підпис і дата	Взамін. інв. N

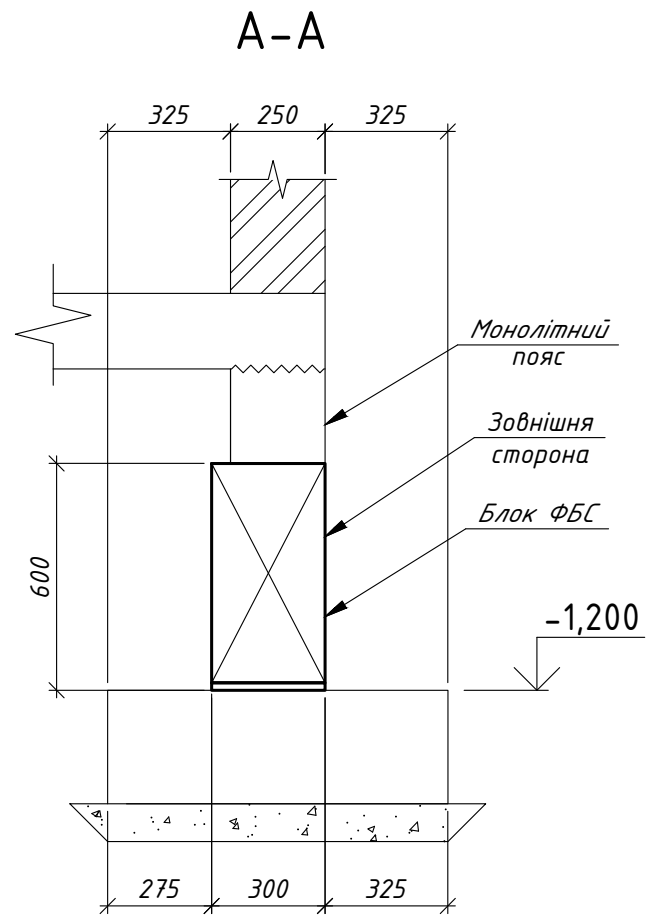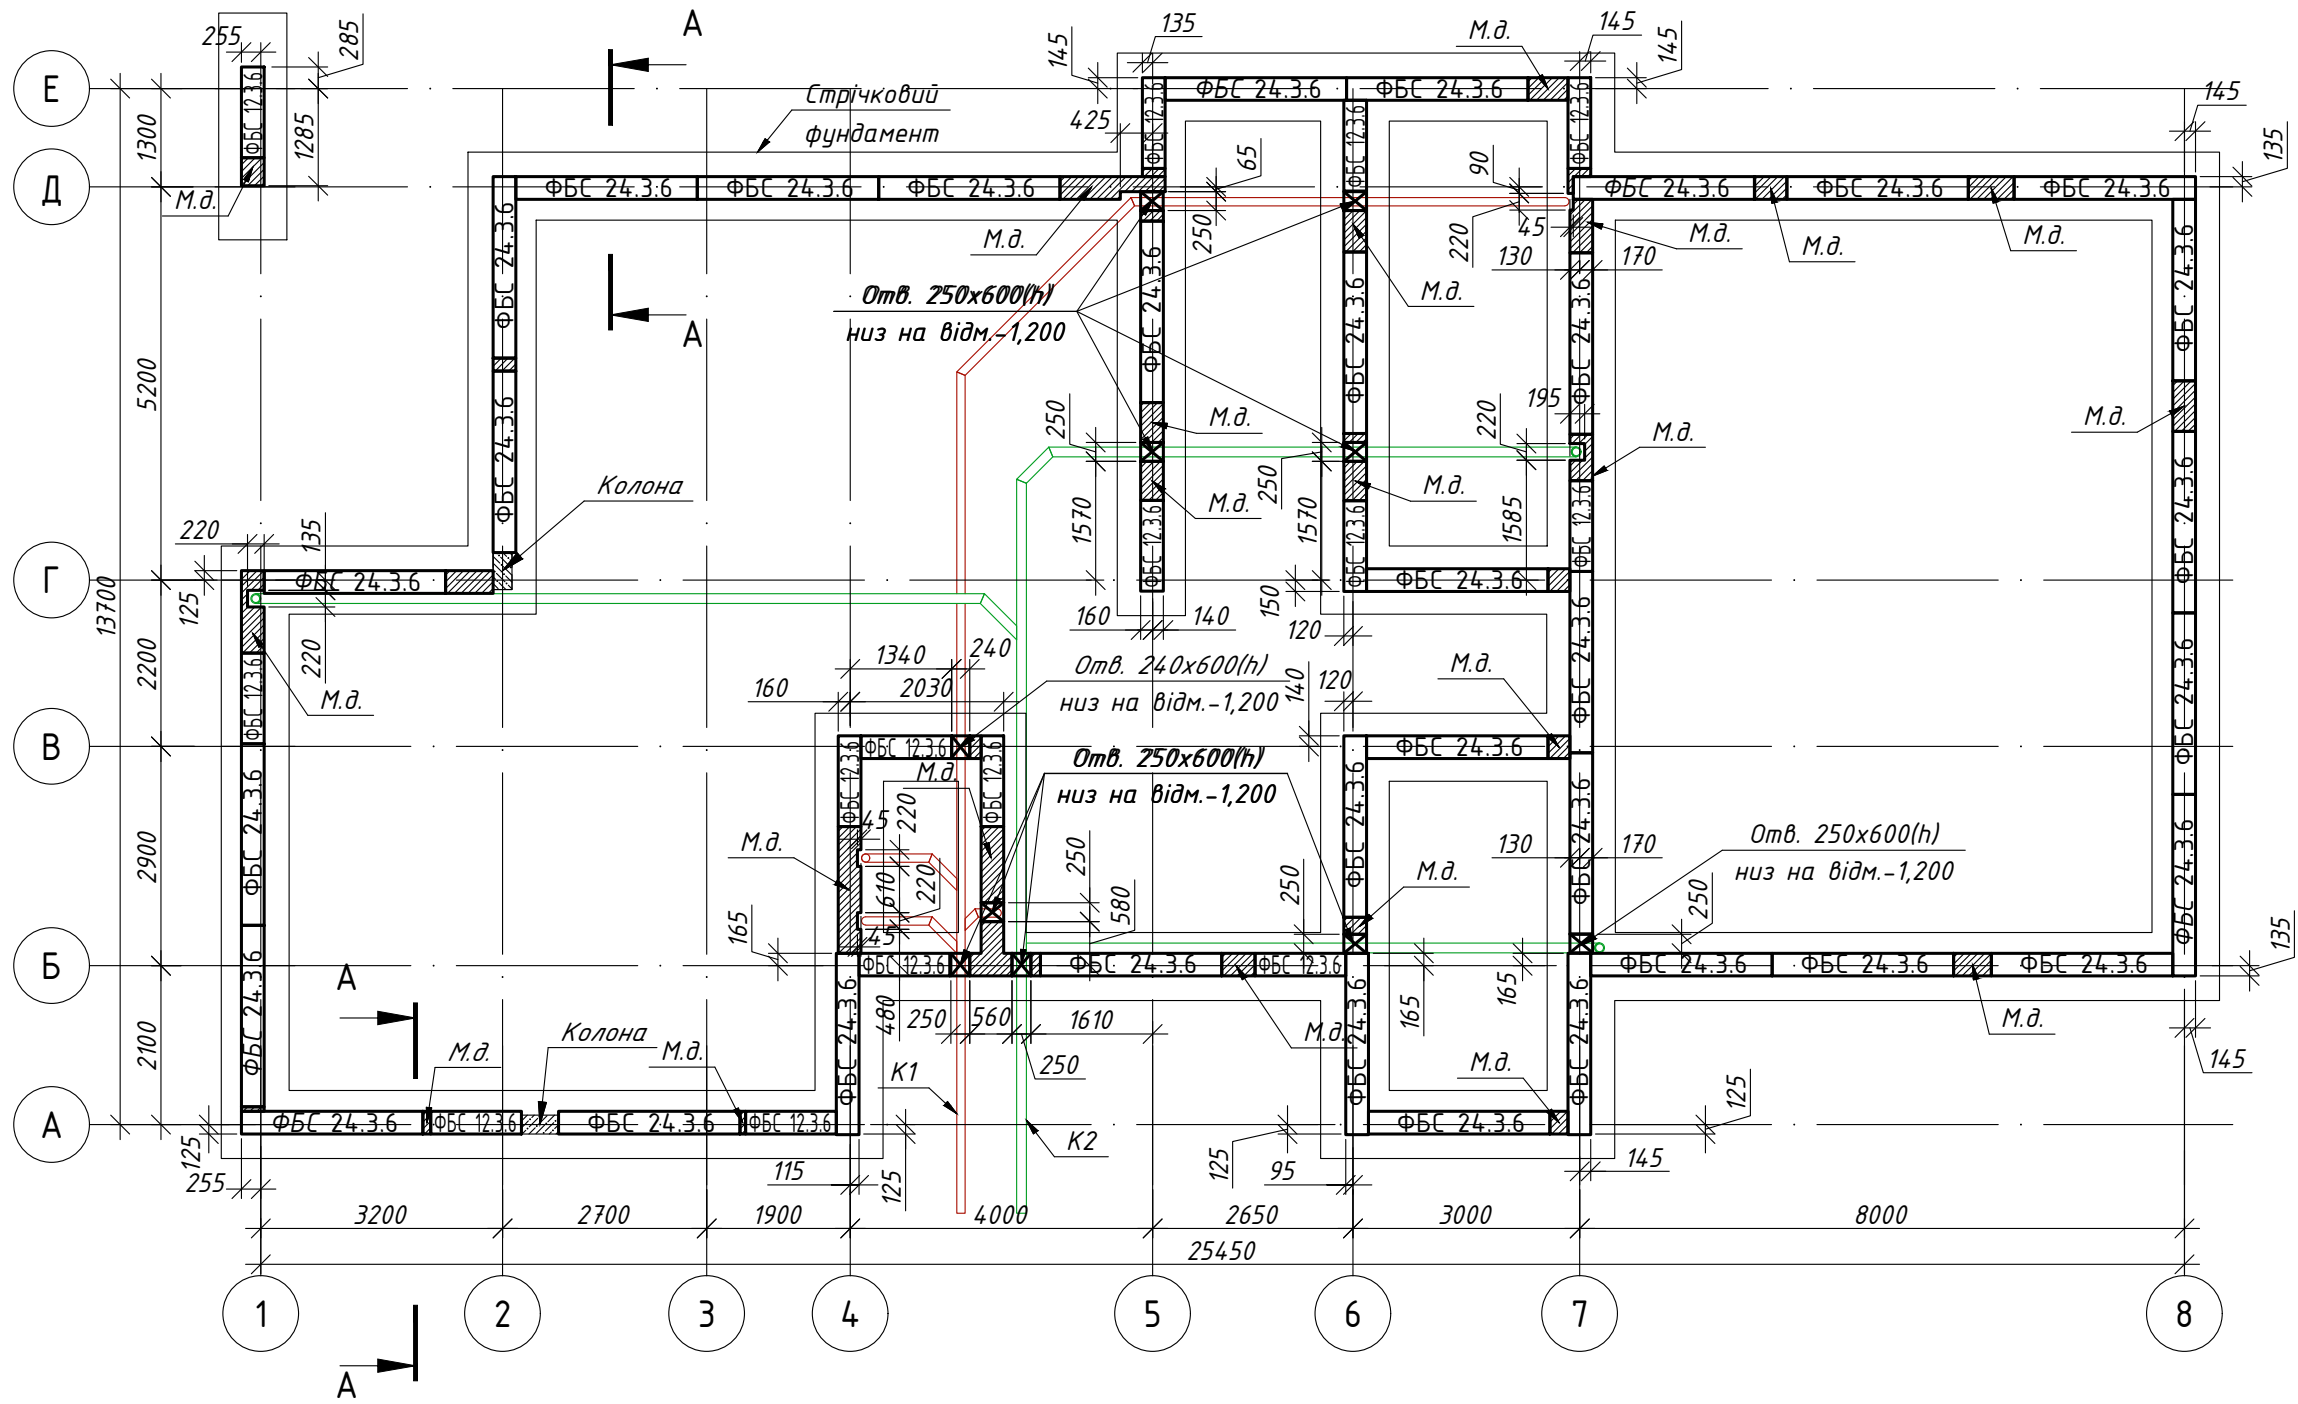



Специфікація блоків ФБС

Поз.	Позначення	Найменування	Кіл.	Маса од., кг	Прим.
1	ФБС 24.3.6	Фундаментний блок ФБС 24.3.6	35		
2	ФБС 12.3.6	Фундаментний блок ФБС 12.3.6	15		
		Матеріали			
М.д.	Монолітна ділянка	Бетон класу С 20/ 25	2.8		м³


- Загальні дані див. арк. 1.
- Цей аркуш дивись разом з аркушами 2, 3 та 5.

						КБ			
						Будівництво котеджного містечка Piviera Village			
Зм.	Кіл.уч.	Арк.	Ндоп.	Підпис	Дата	Індивідуальний житловий будинок (тип №F 15.5)	Стадія	Аркуш	Аркушів
Виконав	Кузін						Р	4	
Перевірів	Кузін					Розкладка блоків ФБС		Проектна майстерня Кузіна Олексія кваліфікаційний сертифікат серія АР № 011131	


Інв. N орг.	Підпис і дата	Взамін. інв. N

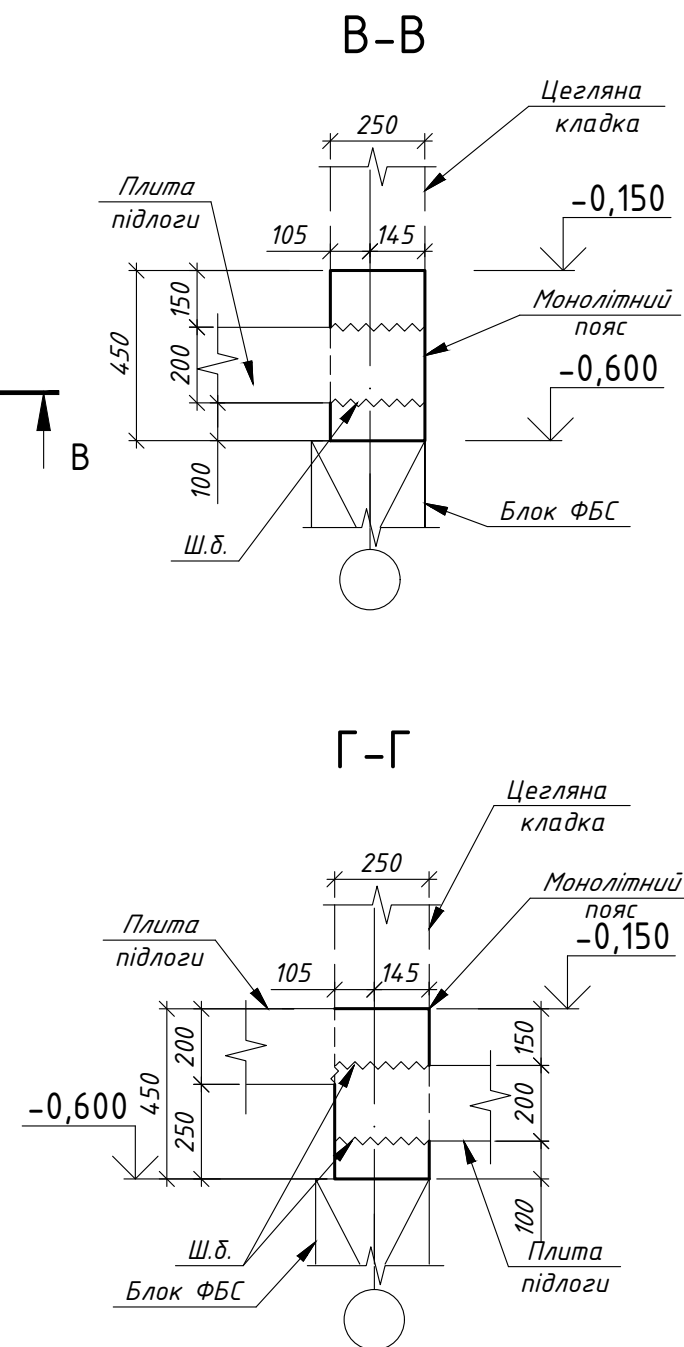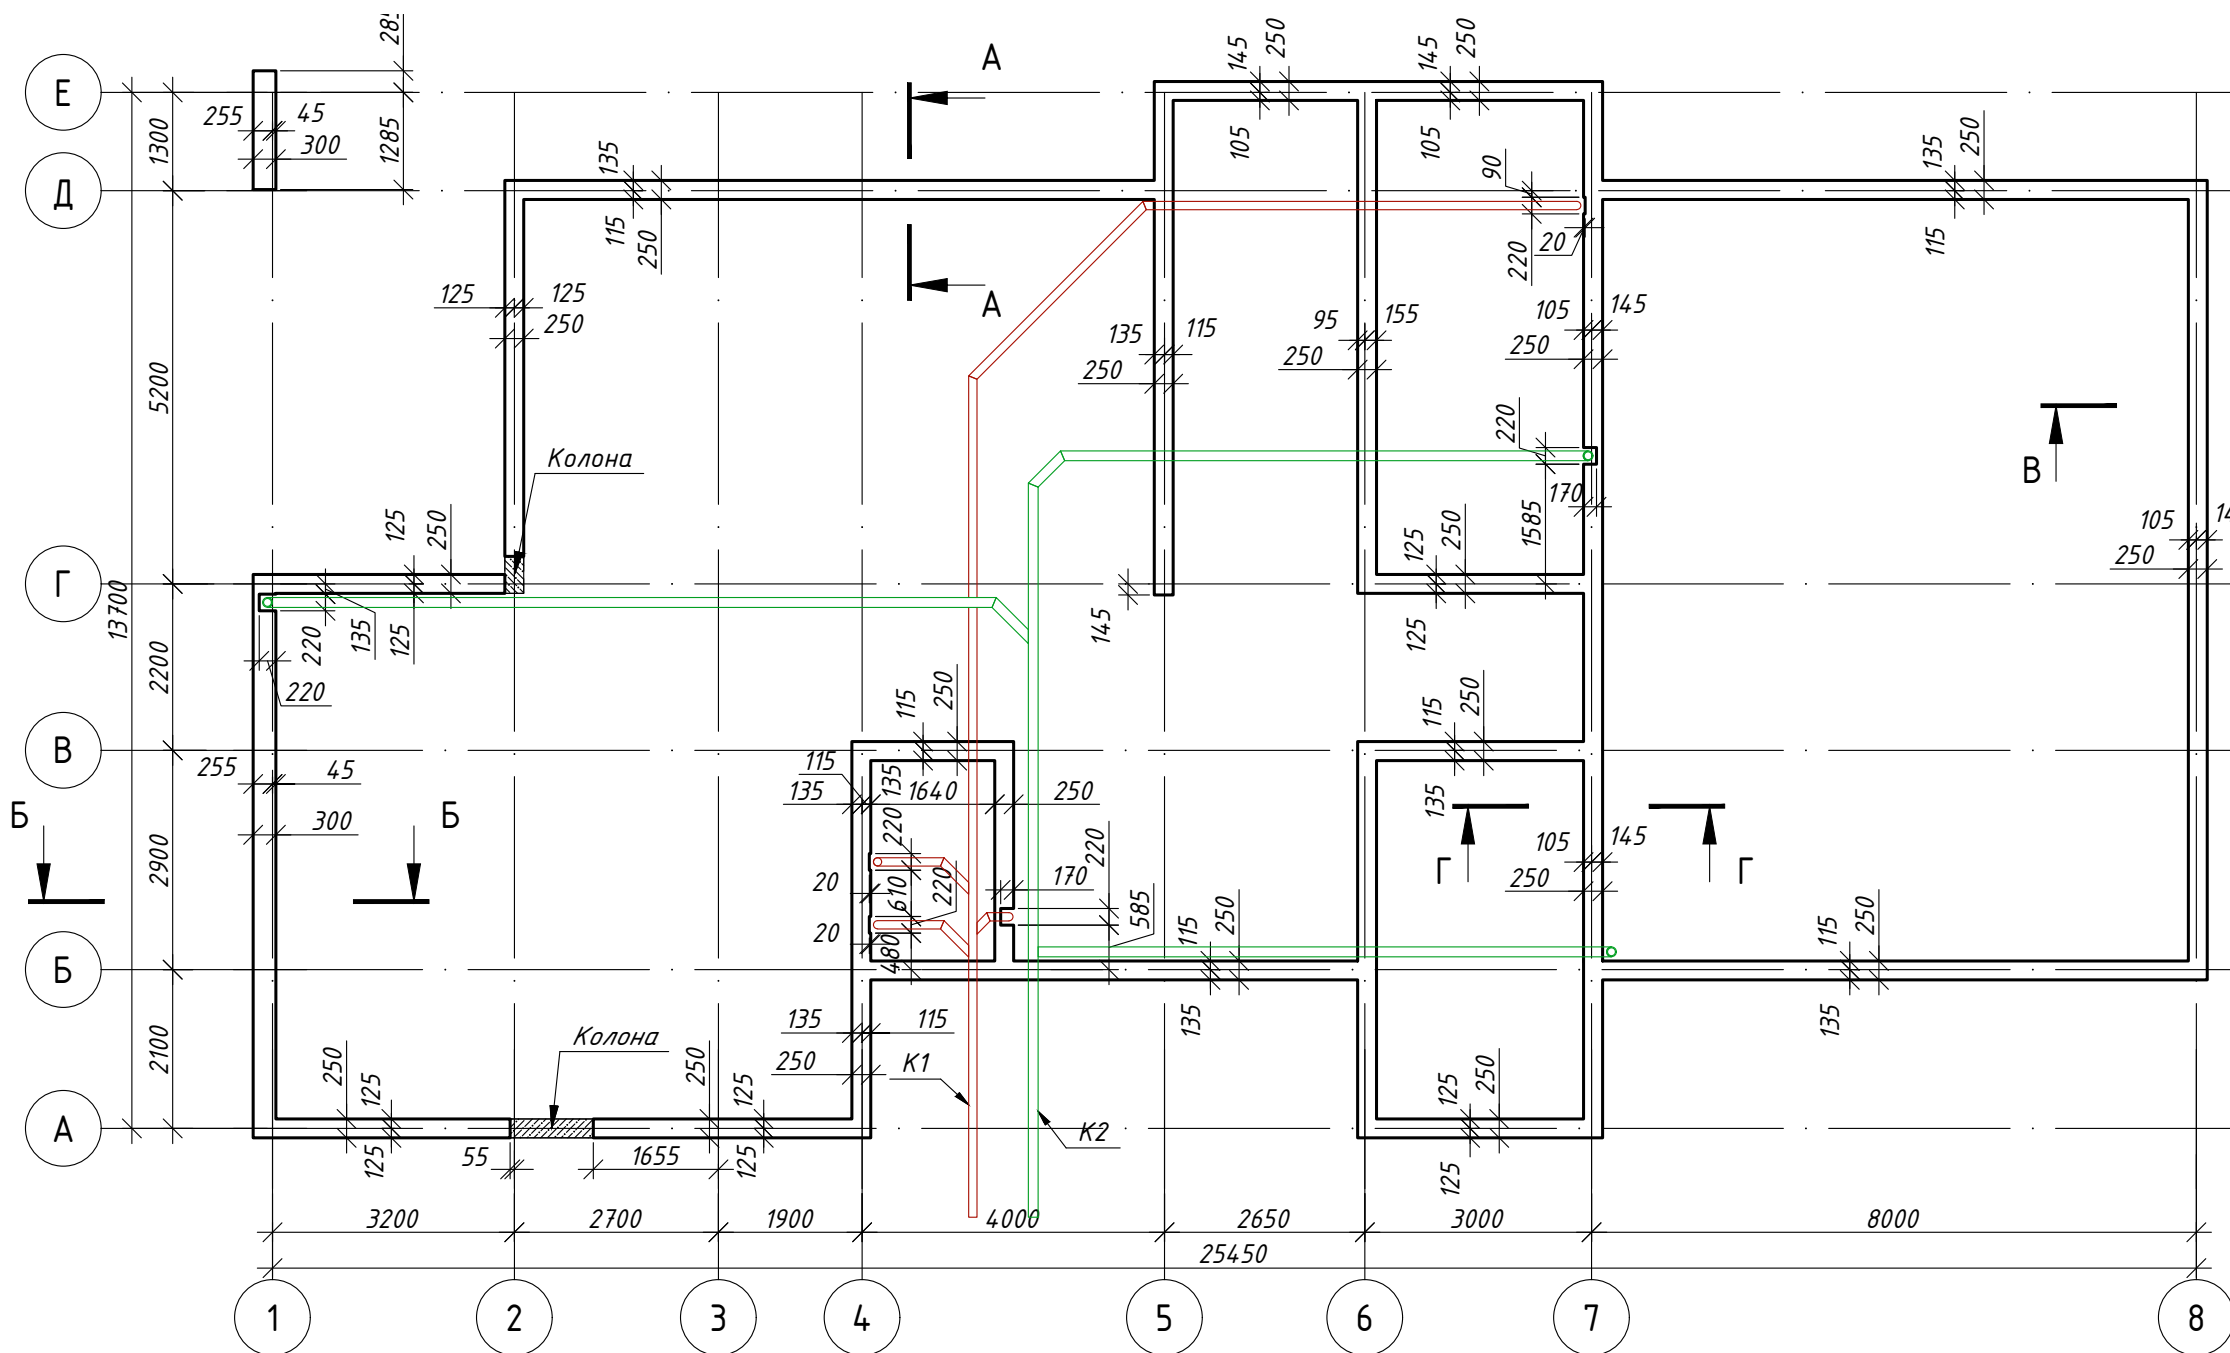

А-А

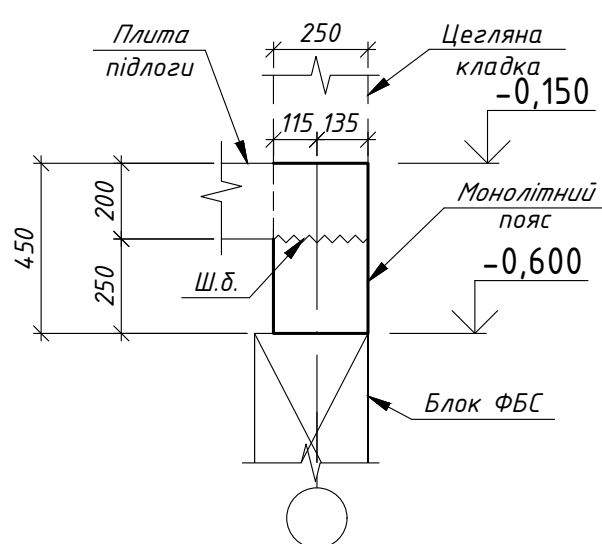

Б-Б

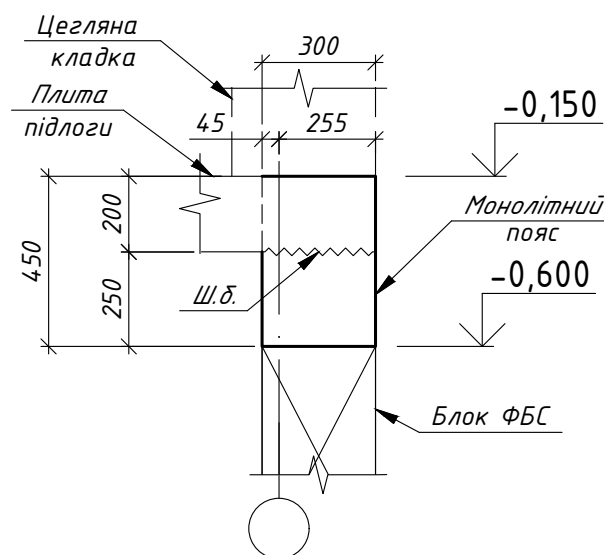


1. Загальні дані див. арк. 1.
2. Цей аркуш дивись разом з аркушами 2 - 4.
3. Арматура монолітного поясу див. арк. 6.


						КБ		
						Будівництво котеджного містечка Piviera Village		
Зм.	Кіл.уч.	Арк.	Ндок.	Підпис	Дата	Індивідуальний житловий будинок (тип №F 15.5)	Стадія	Аркуш
Виконав	Кузін					Монолітний пояс	Р	5
Перевірів	Кузін							
						Проектна майстерня Кузіна Олексія кваліфікаційний сертифікат серія АР № 011131		

Інв. N ориг.	
Підпис і дата	
Взамін. інв. N	


А-А
(армування)

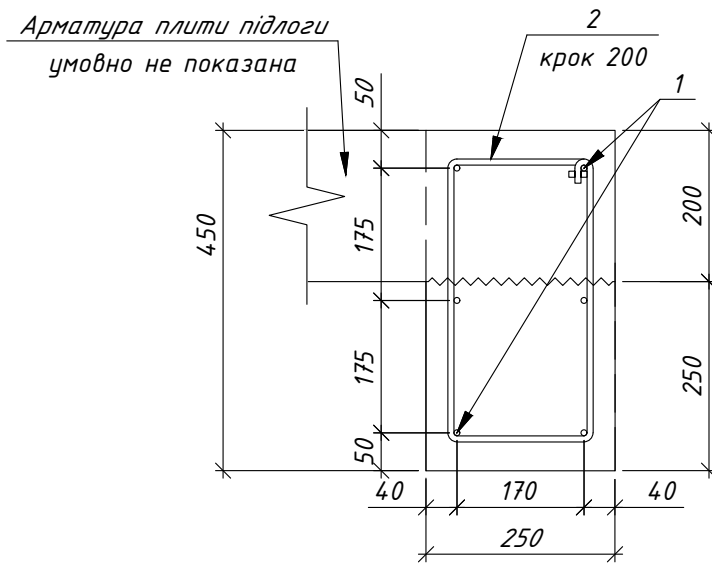


В-В
(армування)

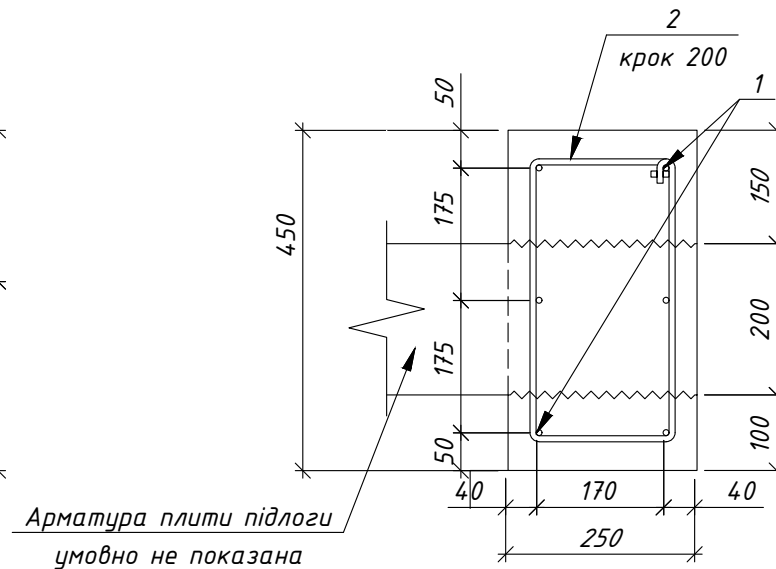

Б-Б
(армування)

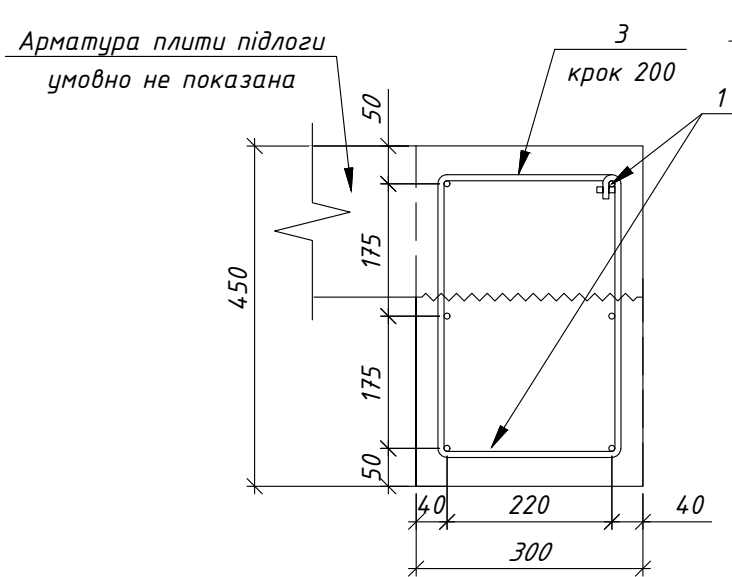

Г-Г
(армування)

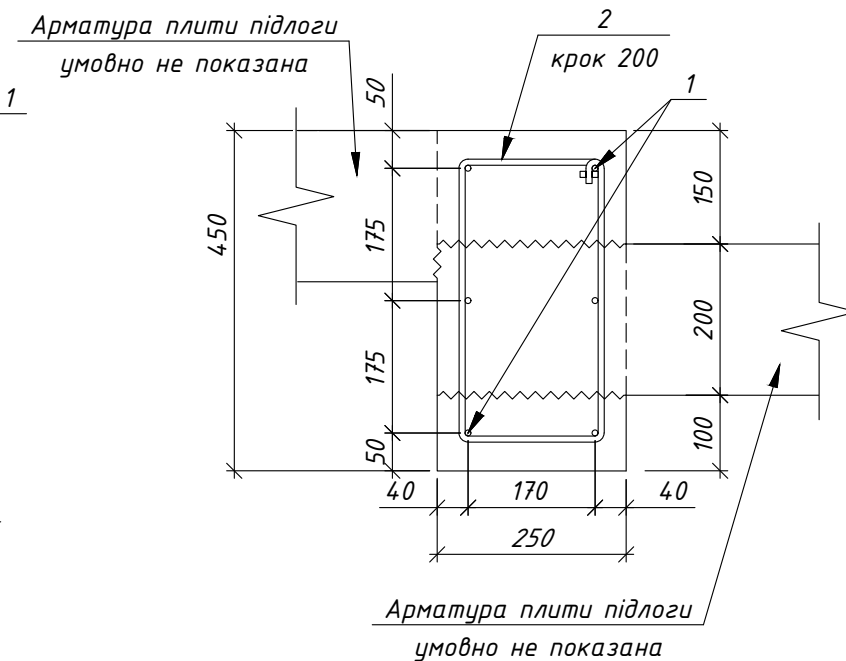


Специфікація монолітного поясу

Поз.	Позначення	Найменування	Кіл.	Маса од., кг	Примітки
		Деталі			
1		Ф 8 А500С ДСТУ 3760:2006 L= м.п.	738	0.40	295.20
2		Ф 8 А500С ДСТУ 3760:2006 L= 1250	550	0.49	269.50
3		Ф 8 А500С ДСТУ 3760:2006 L= 1350	37	0.53	19.61
4		Ф 8 А500С ДСТУ 3760:2006 L= 950	30	0.37	11.10
		Матеріали			
		Бетон класу С 20 /25	7.5		м³

Відомість деталей


Поз.	Ескіз
2	
3	
4	

Деталь улаштування монолітного поясу в кутах

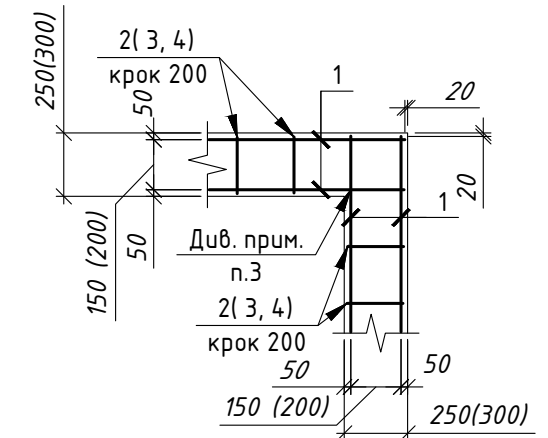






- Загальні дані див. арк. 1.
- Цей аркуш дивись разом з аркушем 5.
- Всі монтажні з'єднання виконати в'язальним дротом.

						КБ			
						Будівництво котеджного містечка Piviera Village			
Зм.	Кіл.уч.	Арк.	Ндок.	Підпис	Дата				
Виконав		Кузін				Індивідуальний житловий будинок (тип №F 15.5)	Стадія	Аркуш	Аркушів
Перевірив		Кузін					Р	6	
						Монолітний пояс Армування	Проектна майстерня Кузіна Олексія кваліфікаційний сертифікат серія АР № 011131		

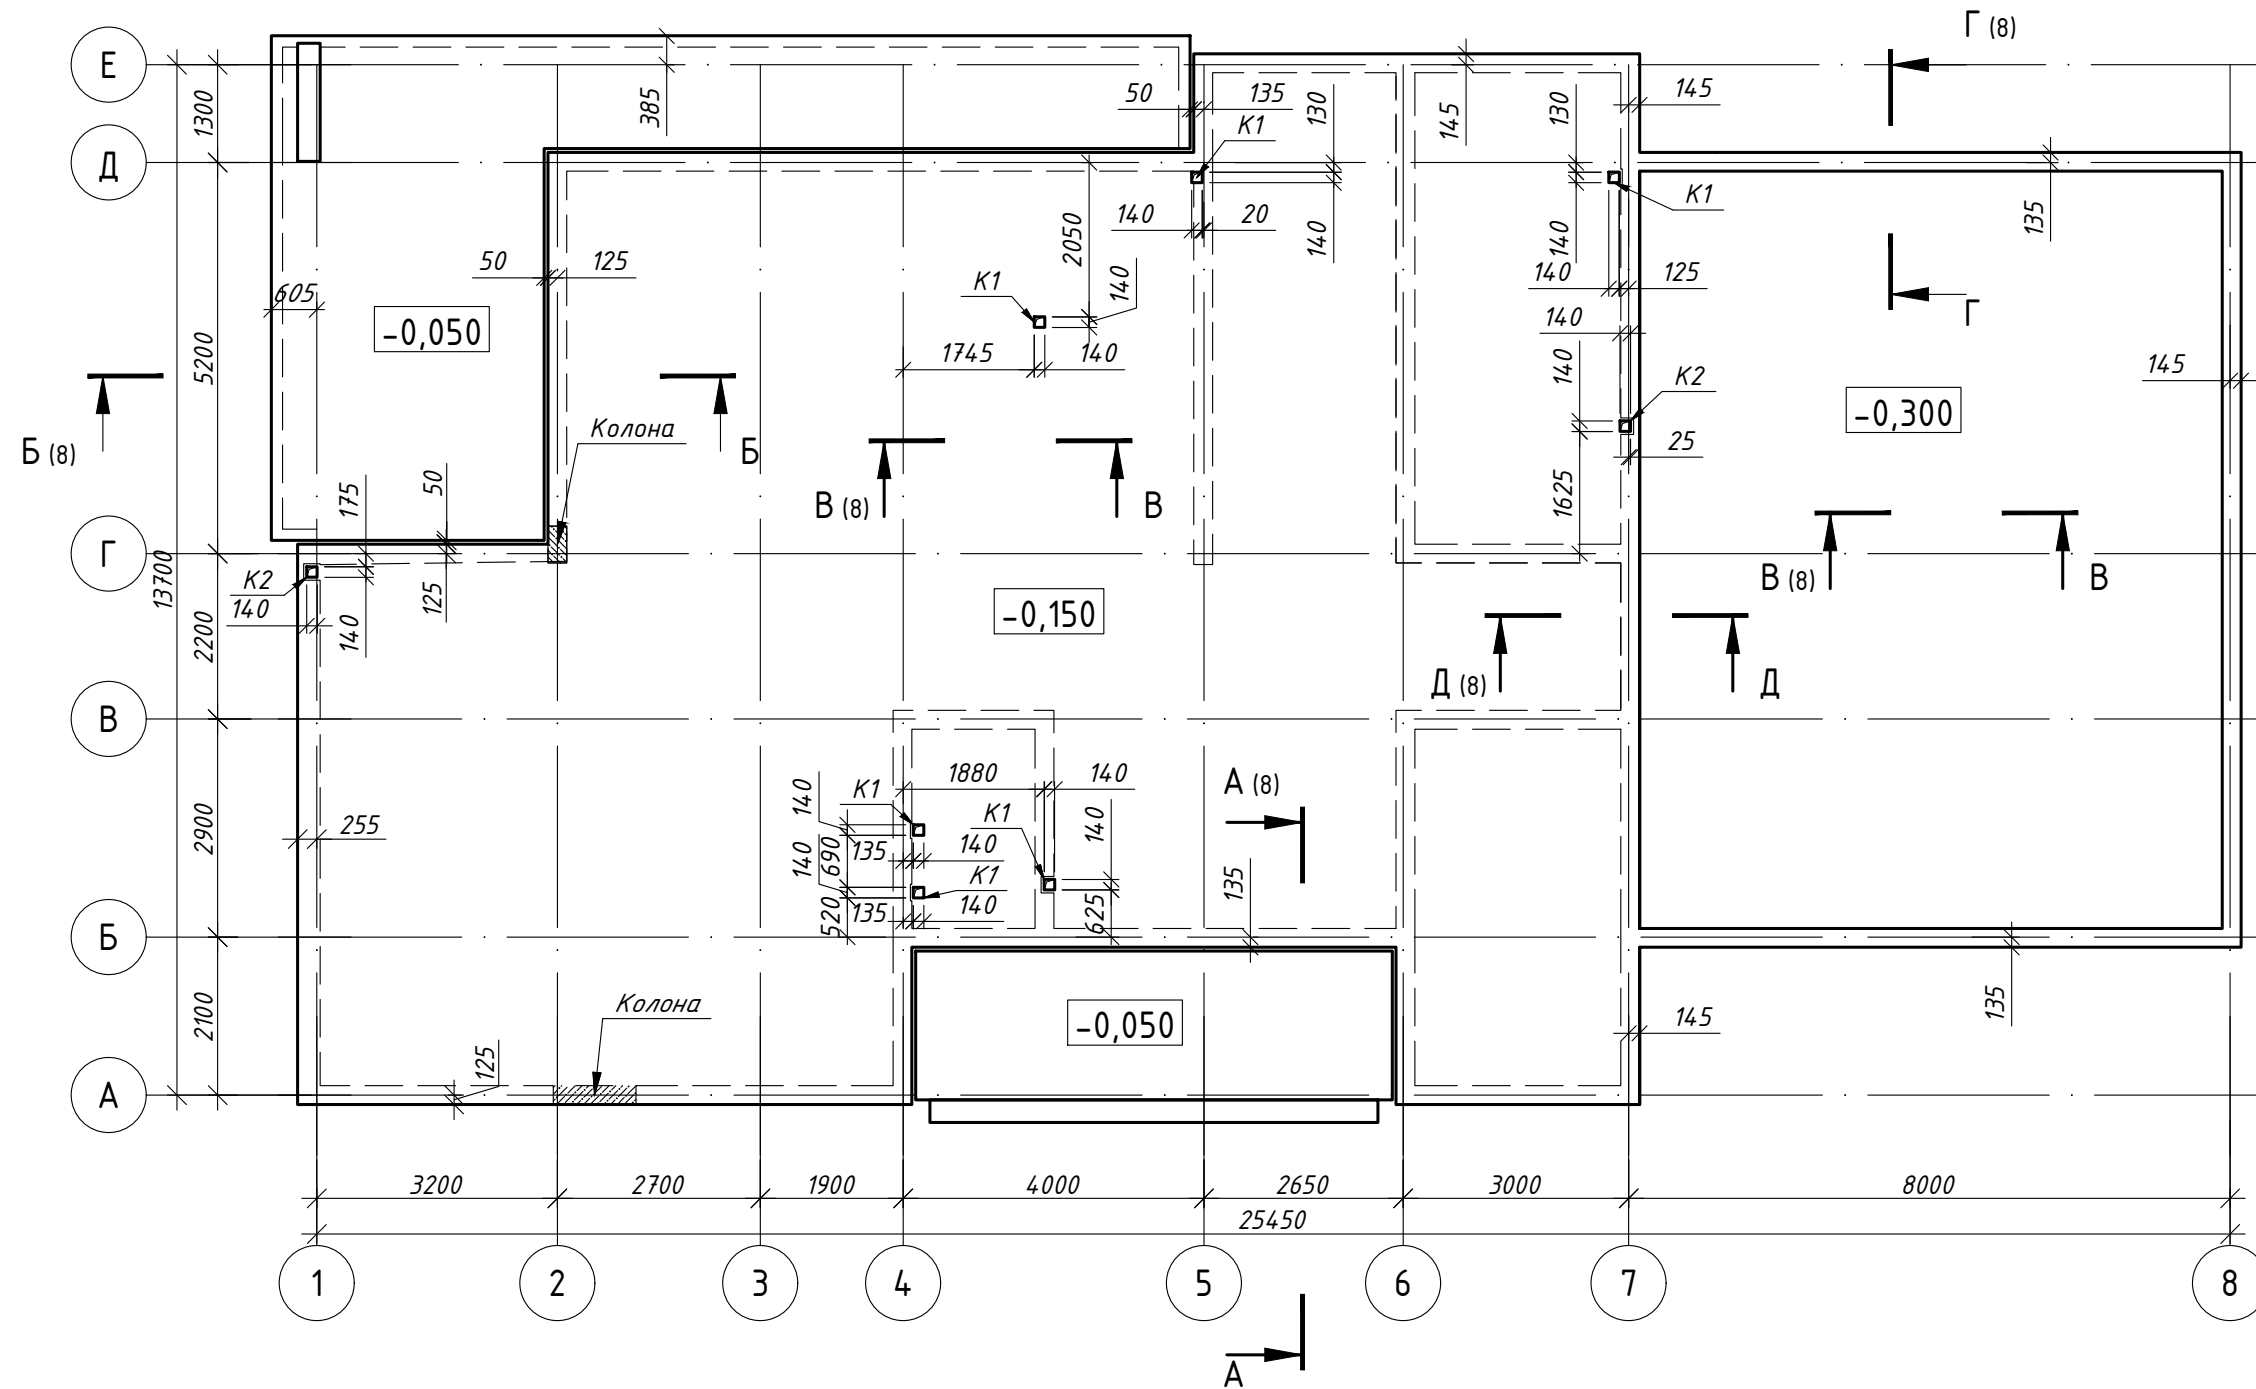

1. Загальні дані див. арк. 1.
2. Цей аркуш дивись разом з аркушами 8, 9 та 10.
3. Армвання див. арк. 9 та 10.




						КБ		
						Будівництво котеджного містечка Piviera Village		
Зм.	Кіл.уч.	Арк.	Ндок.	Підпис	Дата	Індивідуальний житловий будинок (тип №F 15.5)	Стадія Р	Аркуш 7
Виконав	Кузін					Улаштування підлоги та ганків	Проектна майстерня Кузіна Олексія кваліфікаційний сертифікат серія АР № 011131	
Перевірів	Кузін							

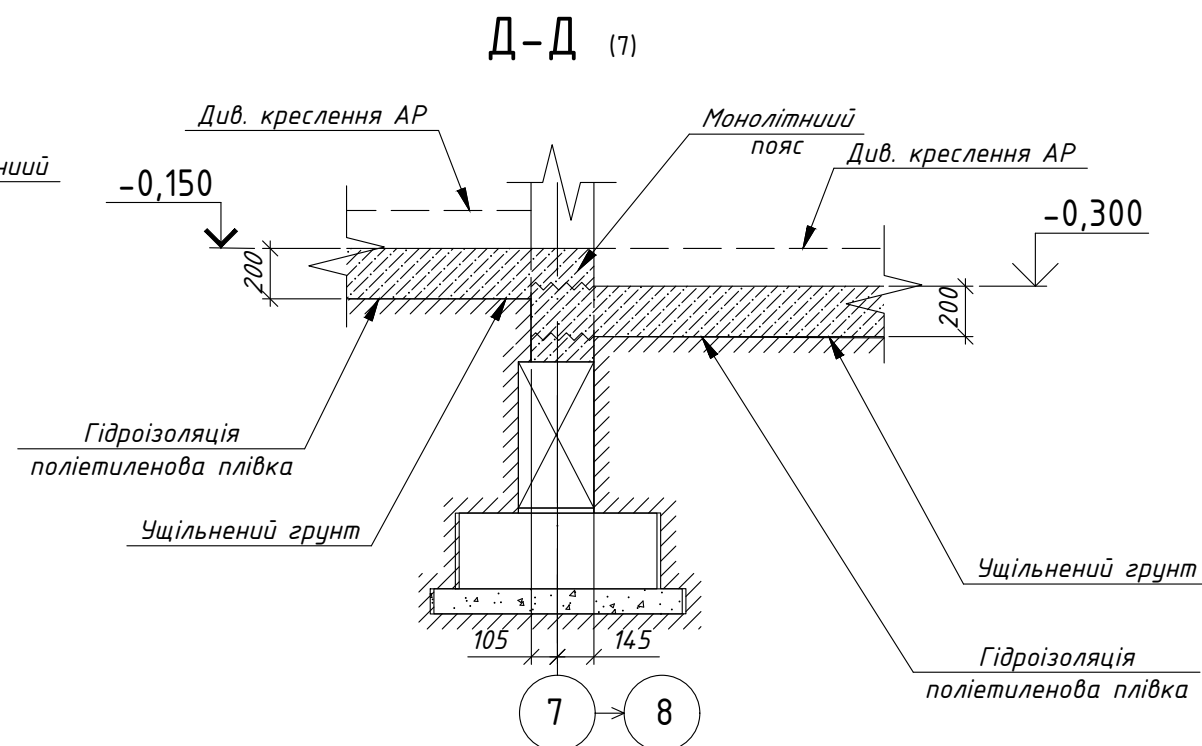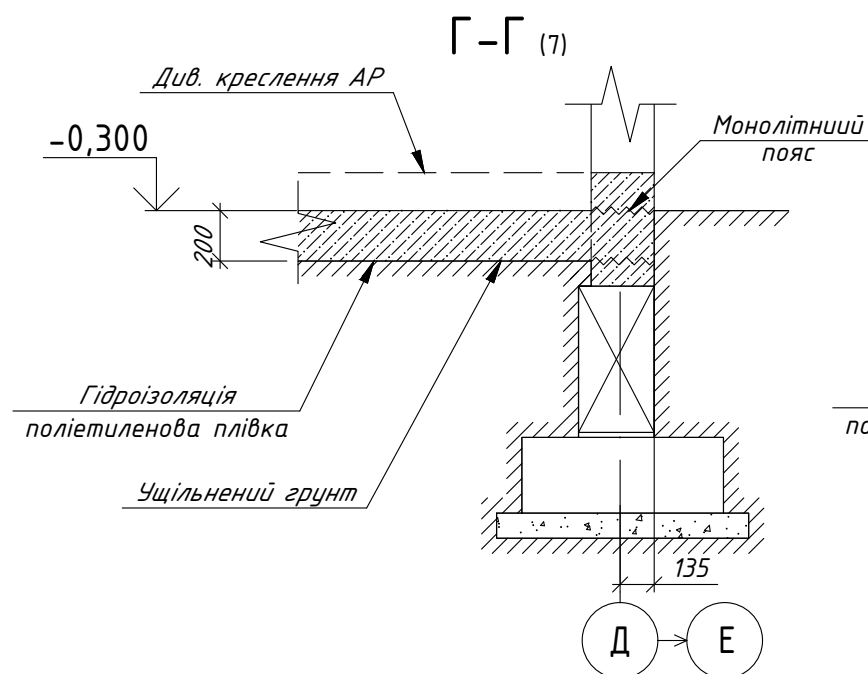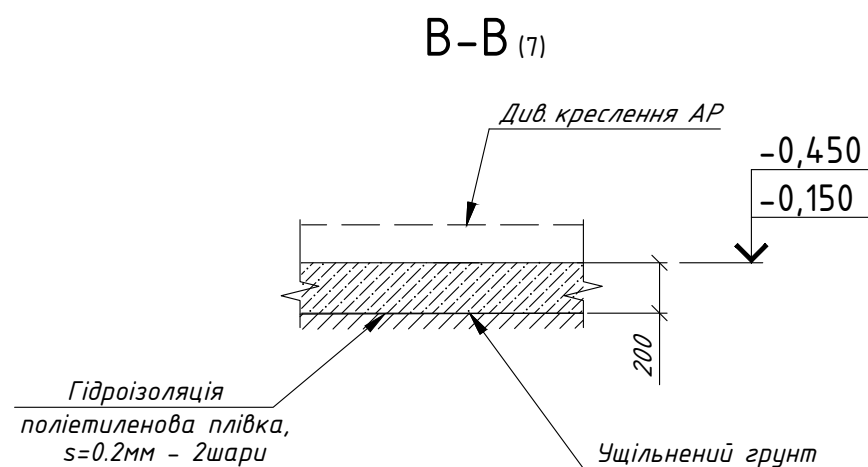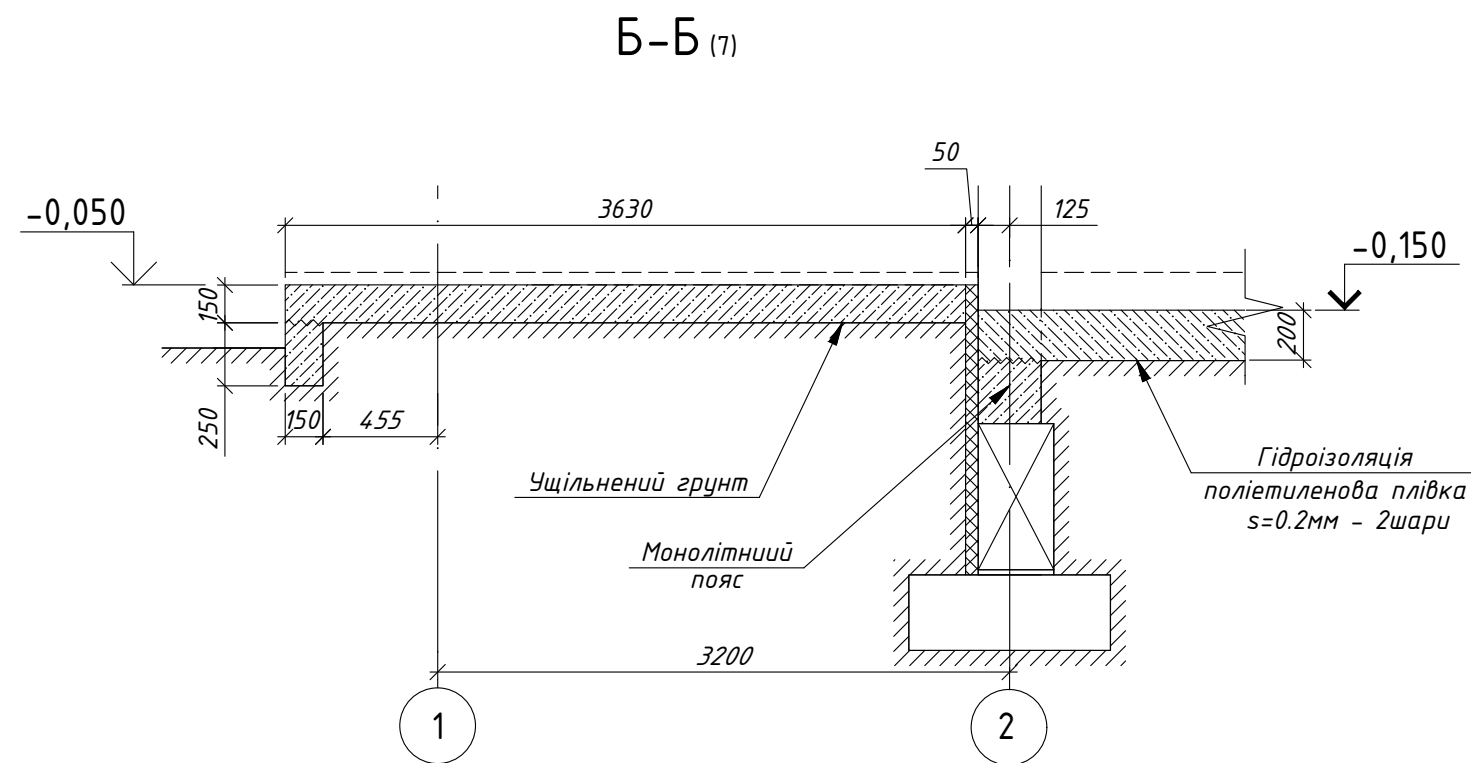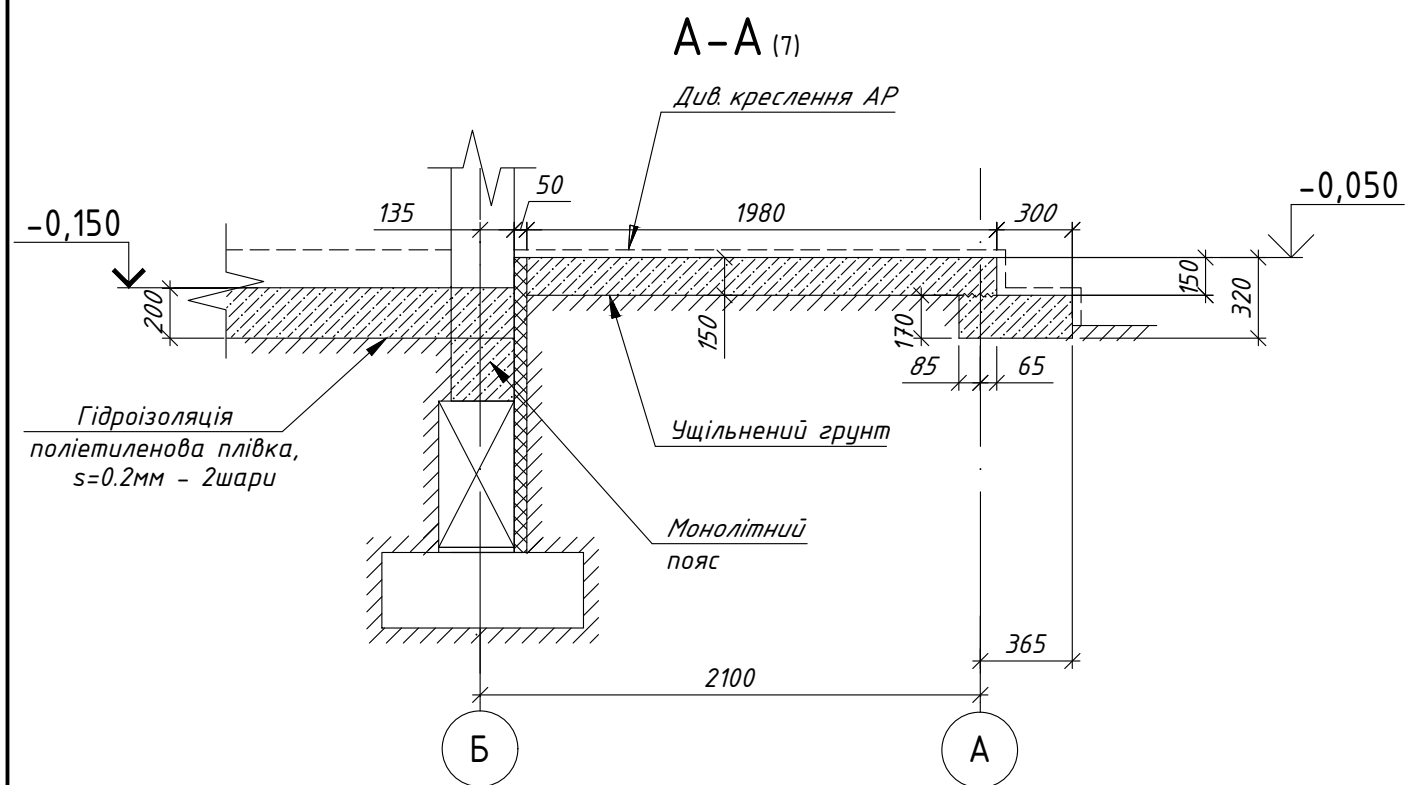

1. Загальні дані див. арк. 1.
2. Цей аркуш дивись разом з аркушами 7, 9 та 10.
3. Армування див. арк. 9, 10.

						КБ			
						Будівництво котеджного містечка Piviera Village			
Зм.	Кіл.уч.	Арк.	Ндок.	Підпис	Дата				
Виконав		Кузін				Індивідуальний житловий будинок (тип №F 15.5)		Стадія	Аркуш
Перевірів		Кузін						Р	8
						Розрізи А-А - Д-Д		Проектна майстерня Кузіна Олексія кваліфікаційний сертифікат серія АР № 011131	


Інв. N ориг.	Підпис і дата	Взамін. інв. N

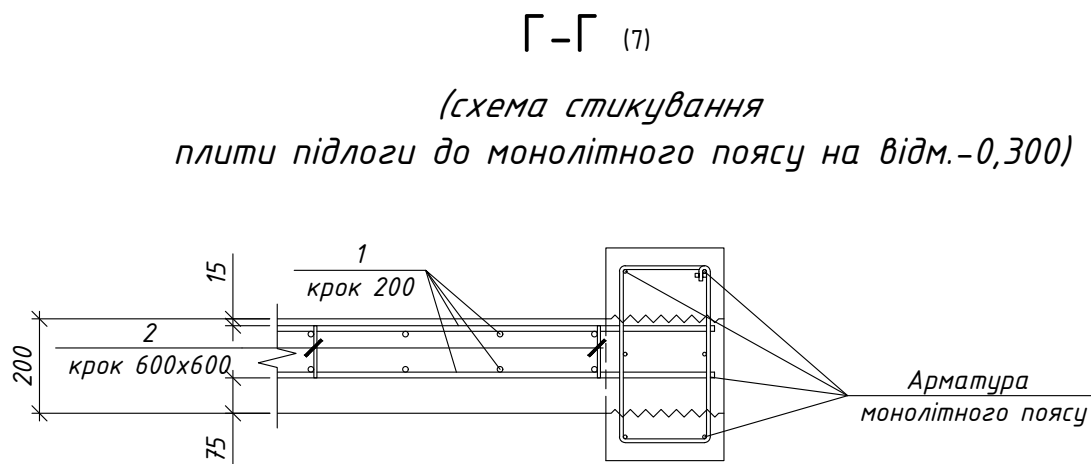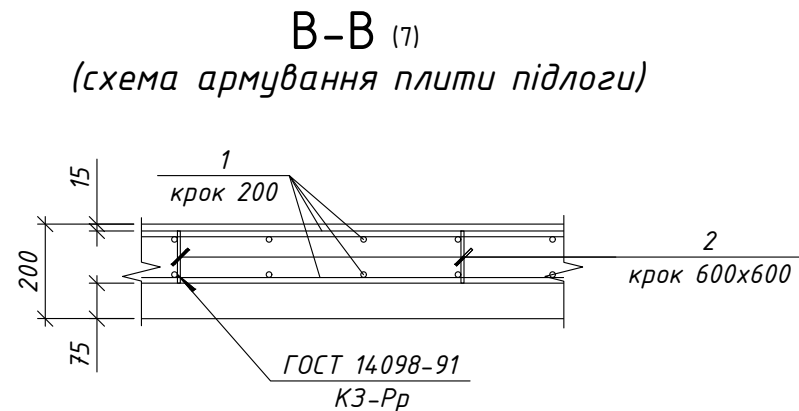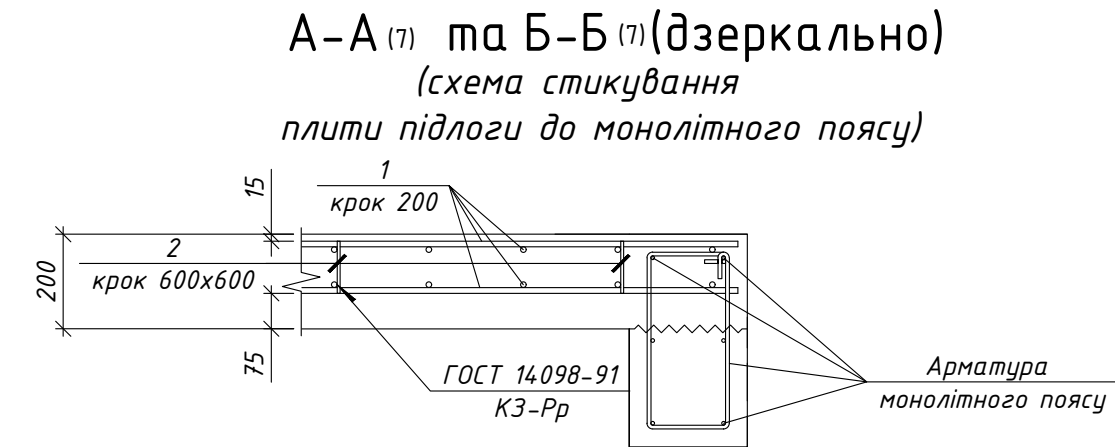

Специфікація плити підлоги

Поз.	Позначення	Найменування	Кіл.	Маса од., кг	Примітки
		Деталі			
1		φ 12 А500С ДСТУ 3760:2006 L= м.п.	5630	0.89	5010.70
2		φ 8 А500С ДСТУ 3760:2006 L= 120	760	0.05	38.00
		Матеріал			
		Бетон класу С 20 /25	57.5		м ³



Д-Д⁽⁷⁾
(схема стикування
плити підлоги до монолітного поясу
в місці перепаду)

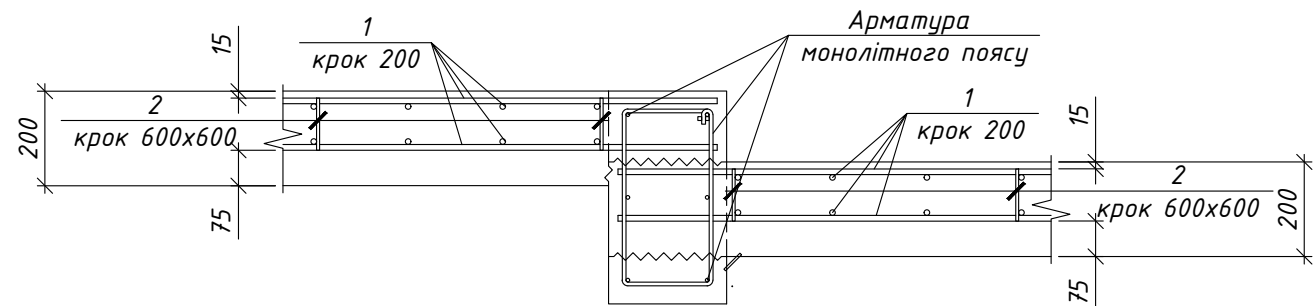

- Цей аркуш дивись разом з аркушами 7, 8 та 10.
- Всі монтажні з'єднання виконати в'язальним дротом.
- Стики арматури поз.1 основного армування виконувати між собою "внахльостку". Дивись деталь стикування арматури.

						КБ				
						Будівництво котеджного містечка Piviera Village				
Зм.	Кіл.уч.	Арк.	Ндок.	Підпис	Дата	Індивідуальний житловий будинок (тип №F 15.5)		Стадія	Аркуш	Аркушів
Виконав	Кузін							Р	9	
Перевірів	Кузін					Плита підлоги. Армування.		Проектна майстерня Кузіна Олексія кваліфікаційний сертифікат серія AP № 011131		

Інв. N орг.	
Підпис і дата	
Взамін. інв. N	

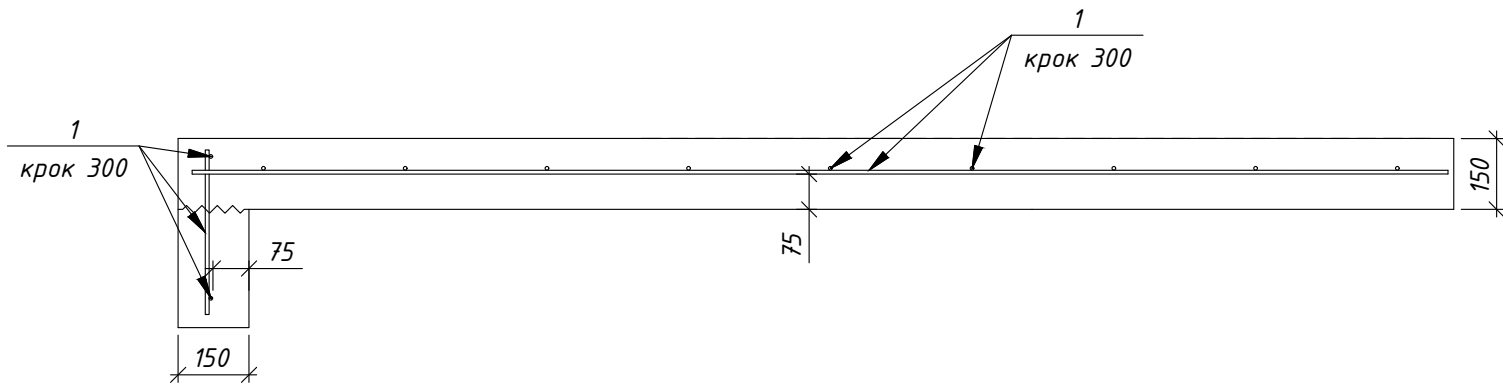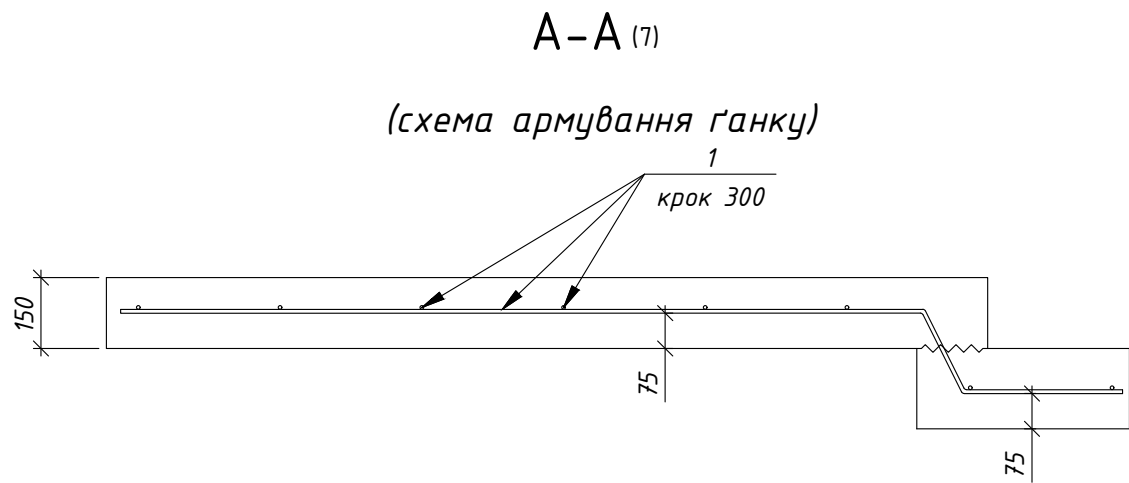




Специфікація ґанків

Поз.	Позначення	Найменування	Кіл.	Маса од., кг	Примітки
		Деталі			
1		φ 8 А500С ДСТУ 3760:2006 L= м.п.	396	0.40	158.40
		Матеріал			
		Бетон класу С 20 /25	8.6		м³

1. Цей аркуш дивись разом з аркушами 8 та 9.
2. Всі монтажні з'єднання виконати в'язальним дротом.

						КБ			
						Будівництво коледжного містечка Piviera Village			
Зм.	Кіл.уч.	Арк.	Ндок.	Підпис	Дата	Індивідуальний житловий будинок (тип №F 15.5)	Стадія	Аркуш	Аркушів
Виконав	Кузін						Р	10	
Перевірів	Кузін					ґанки. Армування.	Проектна майстерня Кузіна Олексія кваліфікаційний сертифікат серія АР № 011131		

Схема розташування колон 1-го поверху

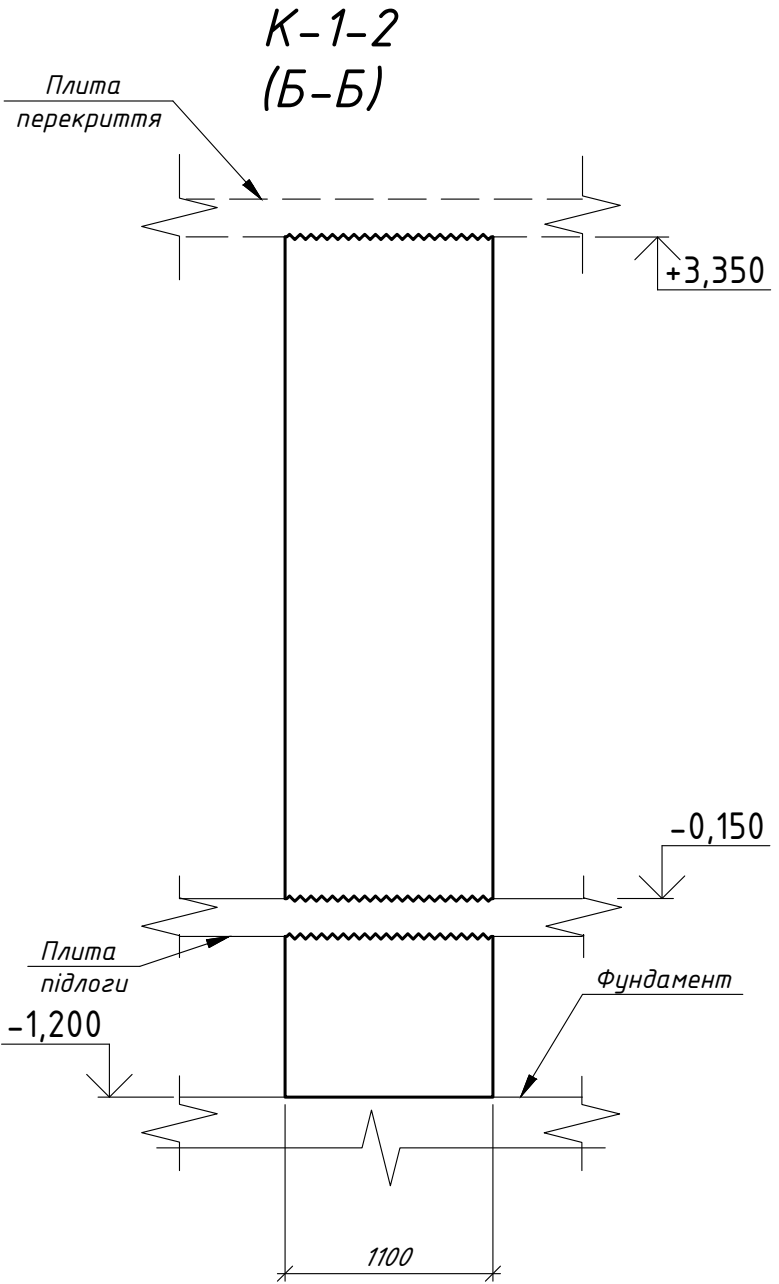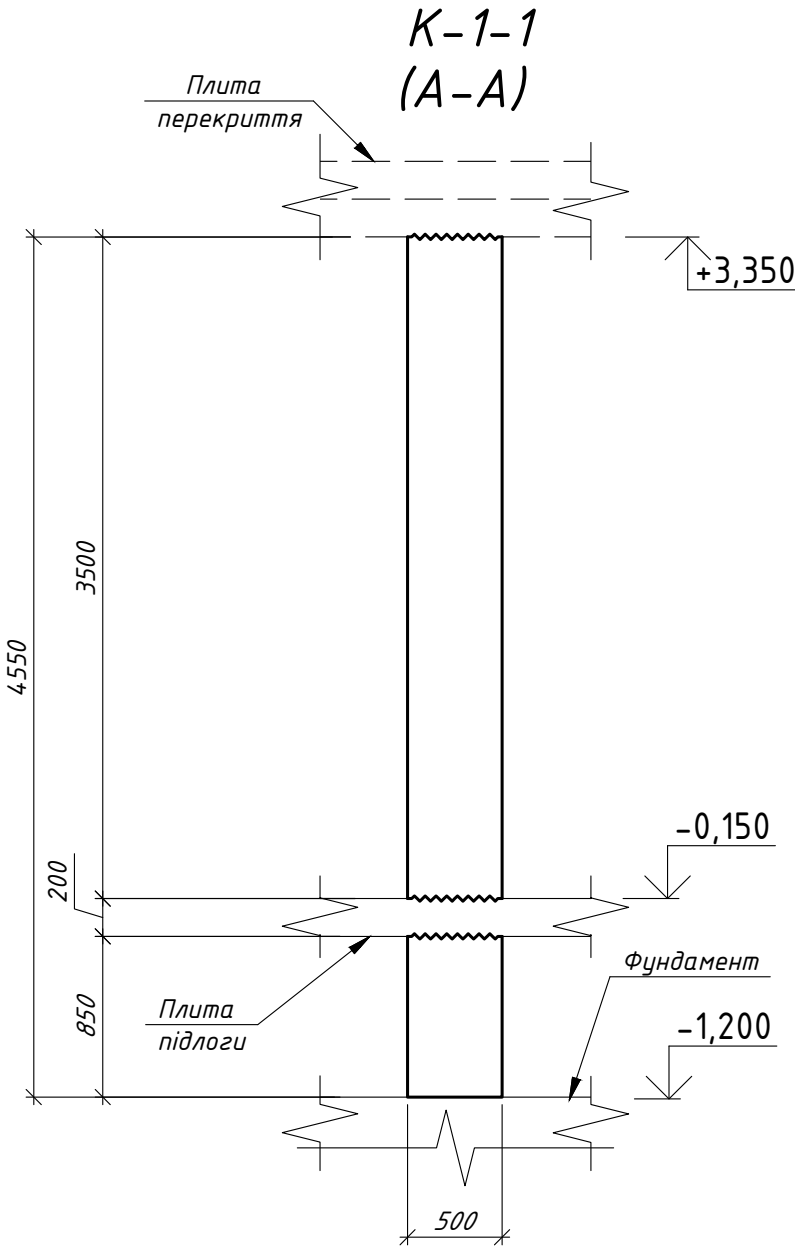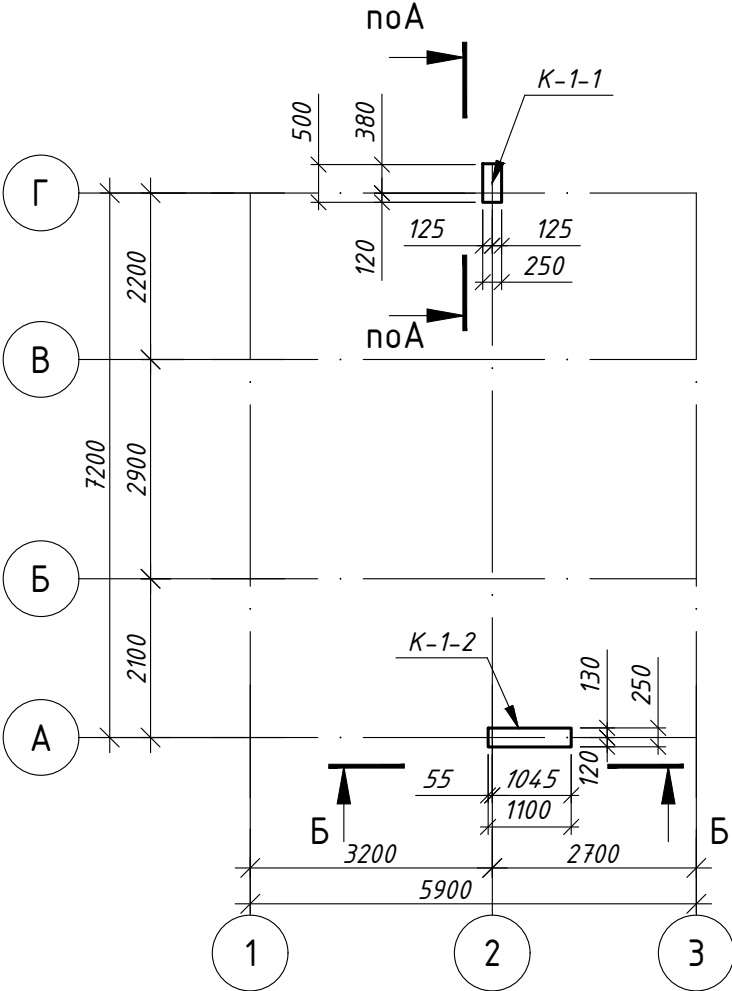

1. Цей аркуш дивись разом з аркушем 12 та 13.

						КБ			
						Будівництво коледжного містечка Piviera Village			
						Зм.	Кіл.уч.	Арк.	Ндок.
						Підпис	Дата		
Виконав	Кузін					Індивідуальний житловий будинок (тип №F 15.5)		Стадія	Аркуш
Перевірів	Кузін							Р	11
						Схема розташування колон 1-го поверху Опалубка		Проектна майстерня Кузіна Олексія кваліфікаційний сертифікат серія АР № 011131	

Специфікація колони К-1-1




Поз.	Позначення	Найменування	Кіл.	Маса од., кг	Примітки
		<u>Деталі</u>			
1		φ 16 А500С ДСТУ 3760:2006 L= 4935	6	7.79	46.74
2		φ 8 А500С ДСТУ 3760:2006 L= 1460	22	0.58	12.76
		<u>Матеріал</u>			
		Бетон класу С 20 /25	0.6		м ³

Відомість деталей


Поз.	Ескіз
2	

1. Цей аркуш дивись разом з аркушем 11.
2. Загальні дані див. арк. 1.
3. Всі монтажні з'єднання виконувати в'язальним дротом.

						КБ			
						Будівництво котеджного містечка Piviera Village			
Зм.	Кіл.уч.	Арк.	Ндок.	Підпис	Дата				
Виконав		Кузін				Індивідуальний житловий будинок (тип №F 15.5)	Стадія	Аркуш	Аркушів
Перевірів		Кузін					Р	12	
						Колона К-1-1	Проектна майстерня Кузіна Олексія кваліфікаційний сертифікат серія АР № 011131		

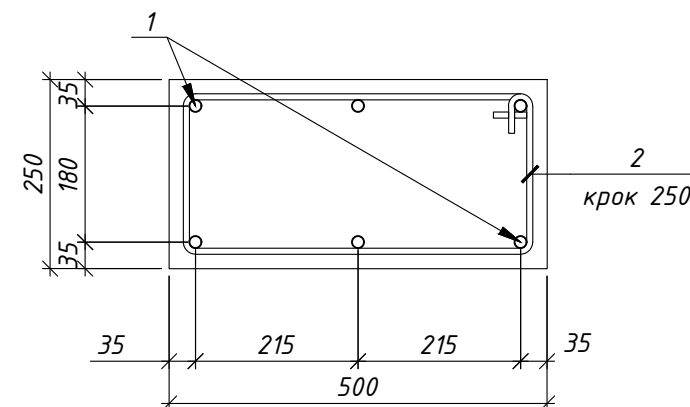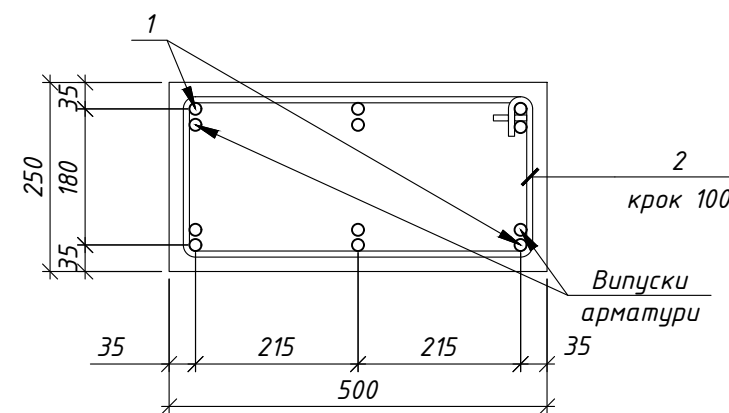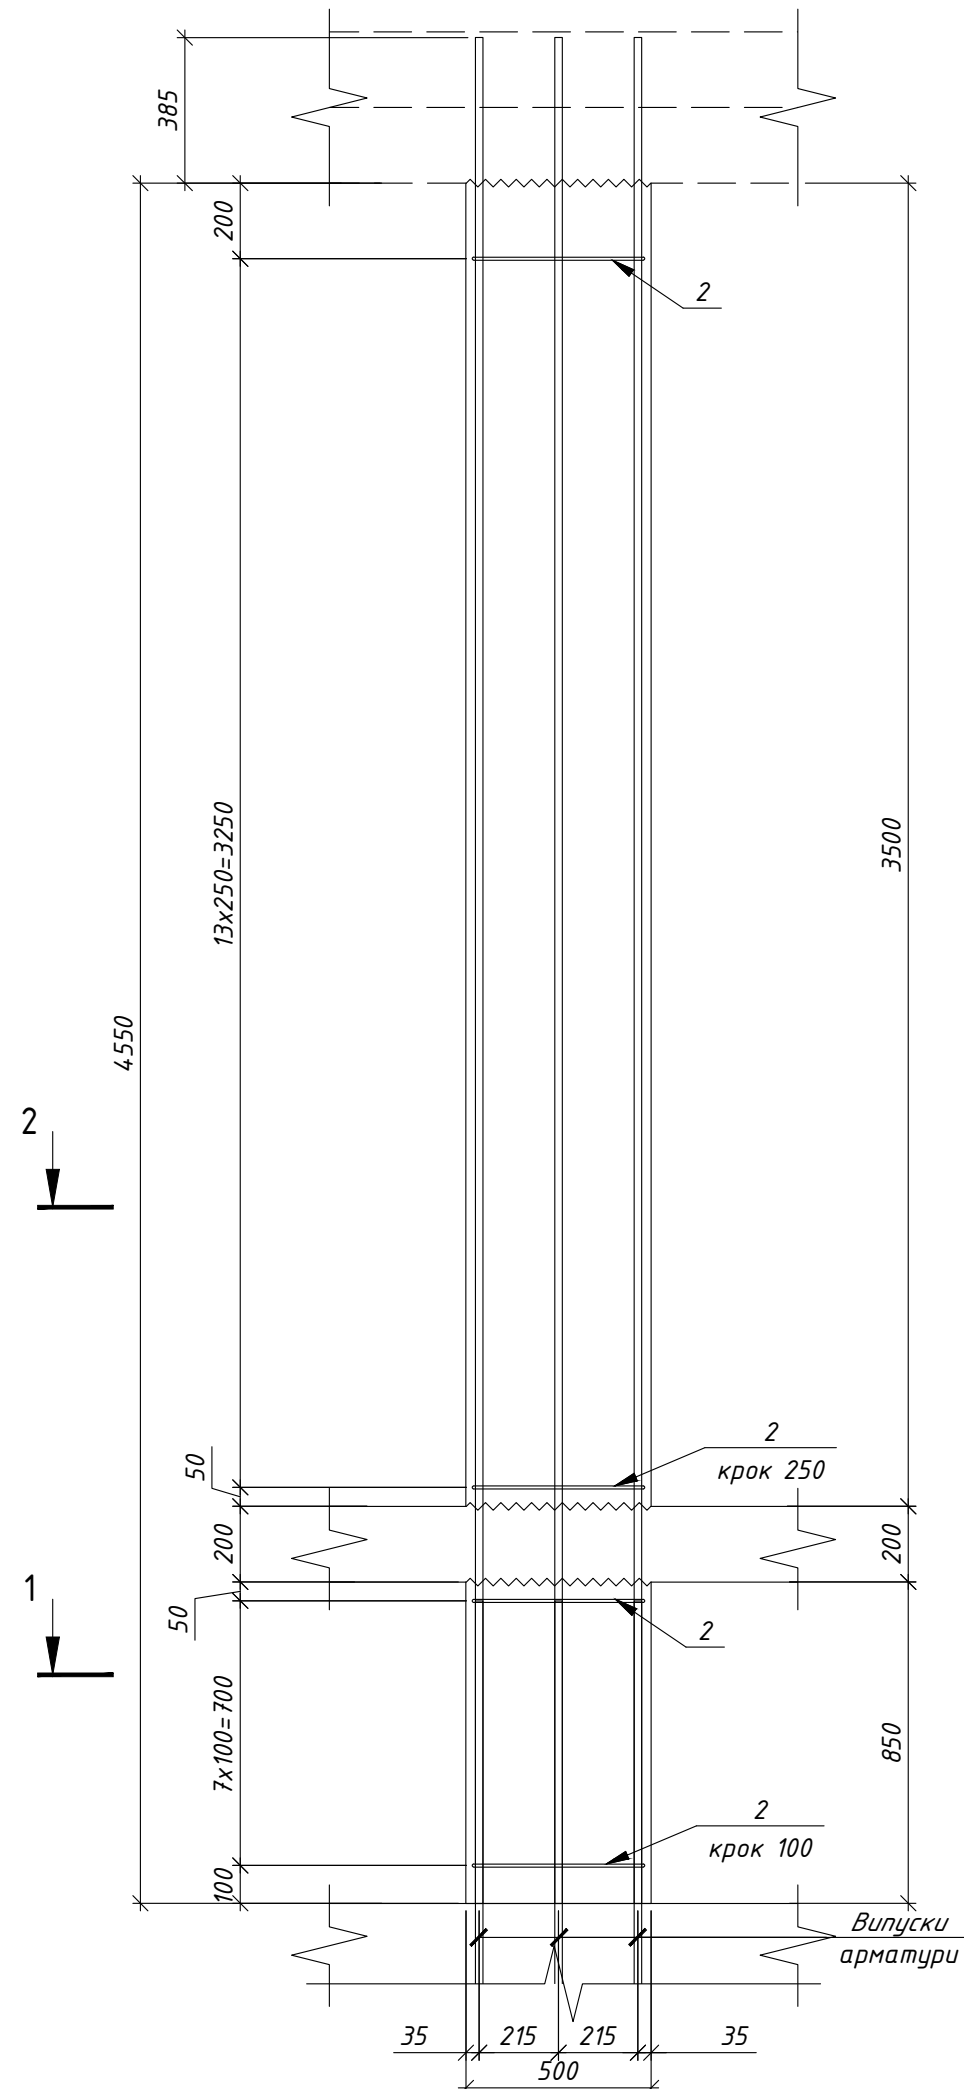


К-1-2

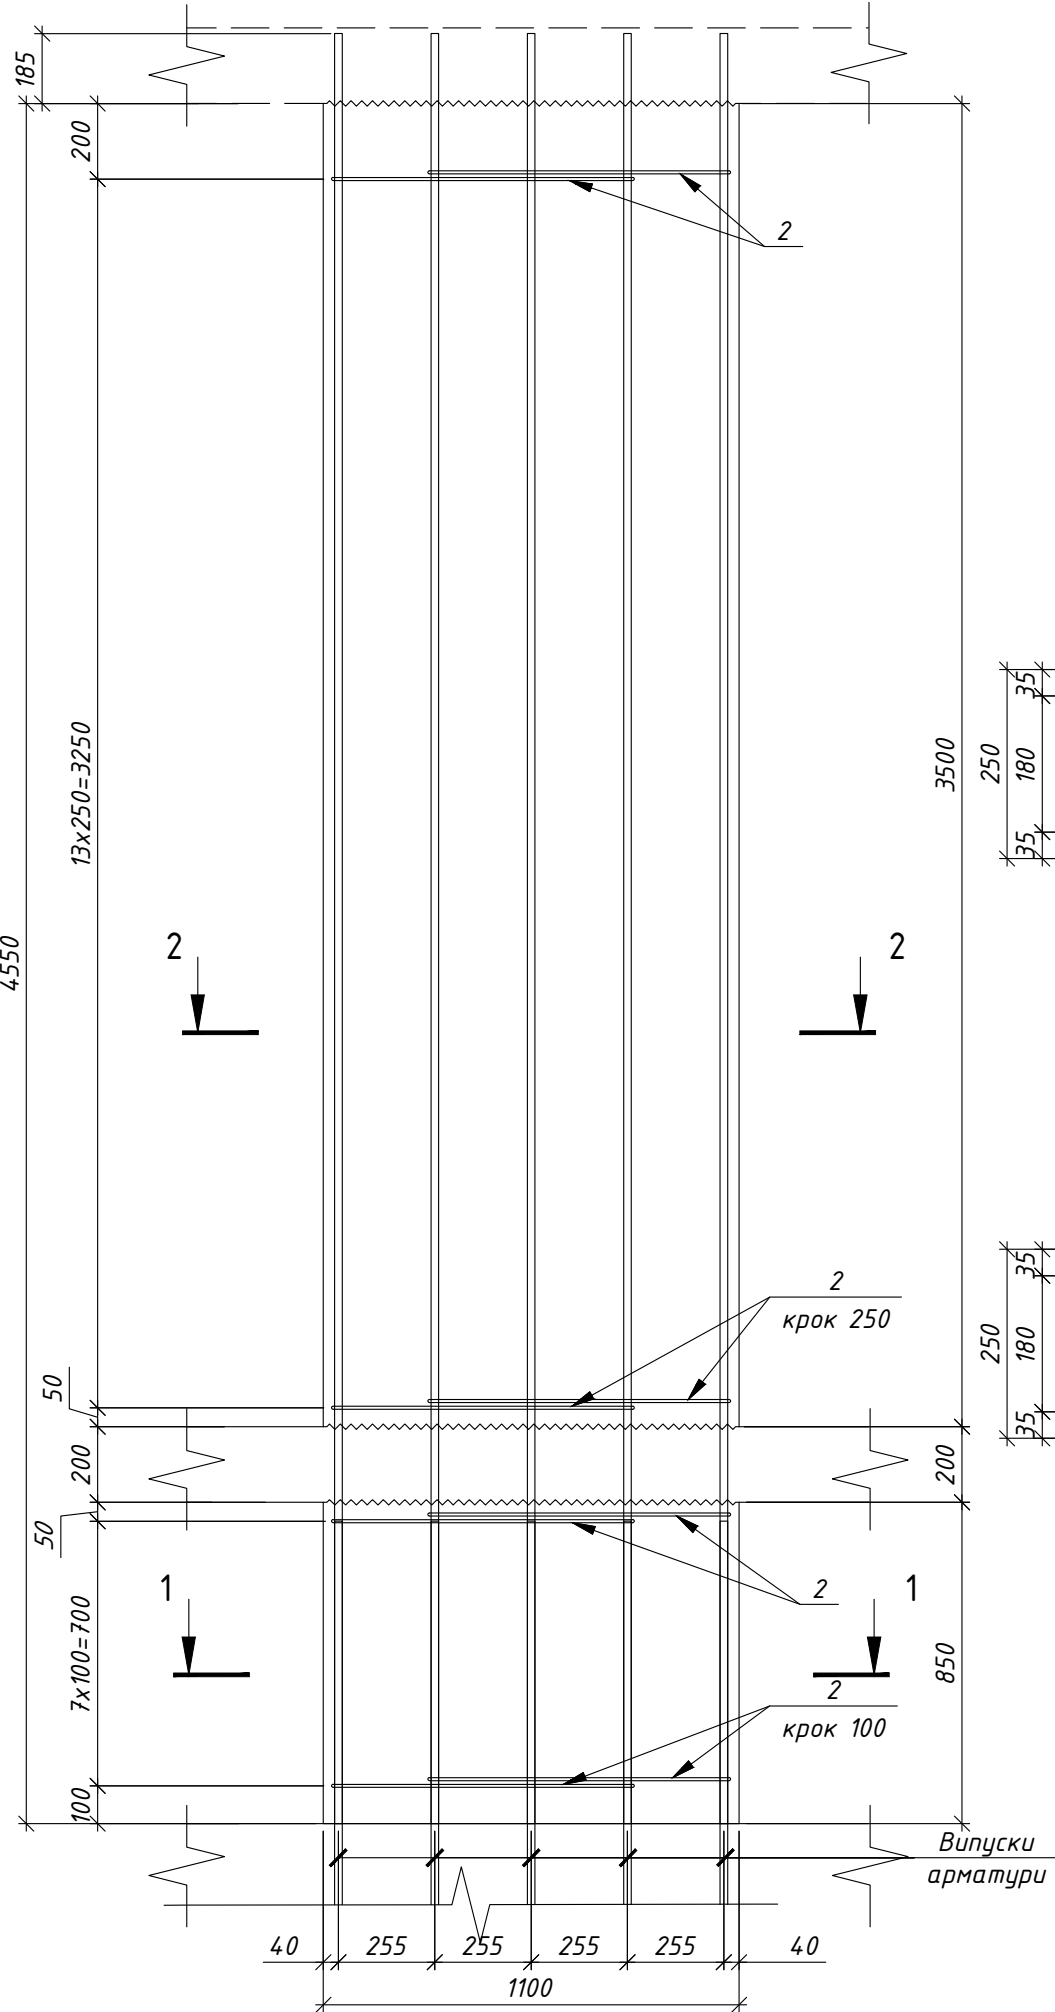


Специфікація колони К-1-2

Поз.	Позначення	Найменування	Кіл.	Маса од., кг	Примітки
Деталі					
1		φ 16 А500С ДСТУ 3760:2006 L= 4 735	10	7.47	74.70
2		φ 8 А500С ДСТУ 3760:2006 L= 2130	44	0.84	36.96
Матеріал					
		Бетон класу С 20 /25	1.2		м³

1 - 1

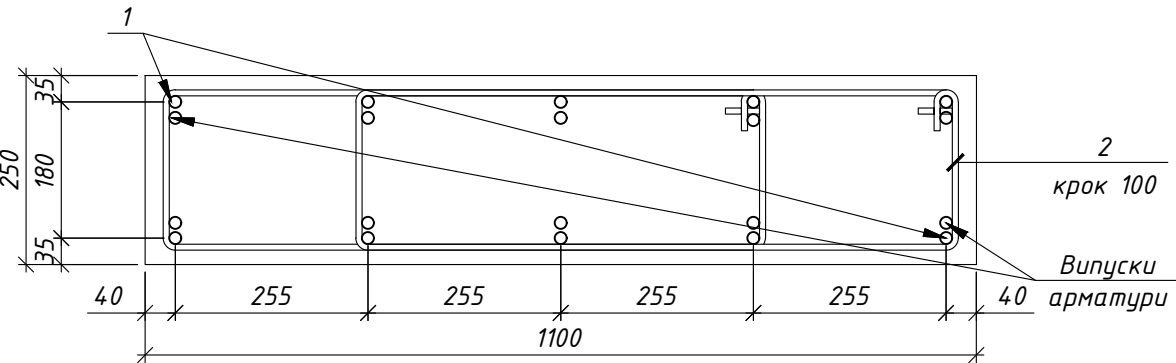

2 - 2

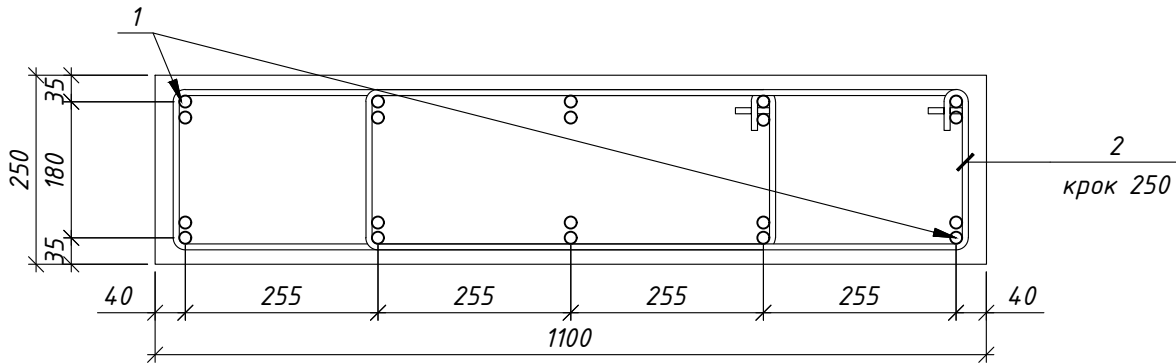

Відомість деталей

Поз.	Ескіз
2	


1. Цей аркуш дивись разом з аркушем 11.
2. Загальні дані див. арк. 1.
3. Всі монтажні з'єднання виконувати в'язальним дротом.

Інв. N орг.	Підпис і дата	Взамін. інв. N


						КБ			
						Будівництво котеджного містечка Piviera Village			
Зм.	Кіл.уч.	Арк.	Ндок.	Підпис	Дата				
Виконав		Кузін				Індивідуальний житловий будинок (тип №F 15.5)	Стадія	Аркуш	Аркушів
Перевірів		Кузін					Р	13	
						Колона К-1-2	Проектна майстерня Кузіна Олексія кваліфікаційний сертифікат серія АР № 011131		

Погоджено				Взамін. інв. N	
				Підпис і дата	
				Інв. N ориг.	


А-А (13)

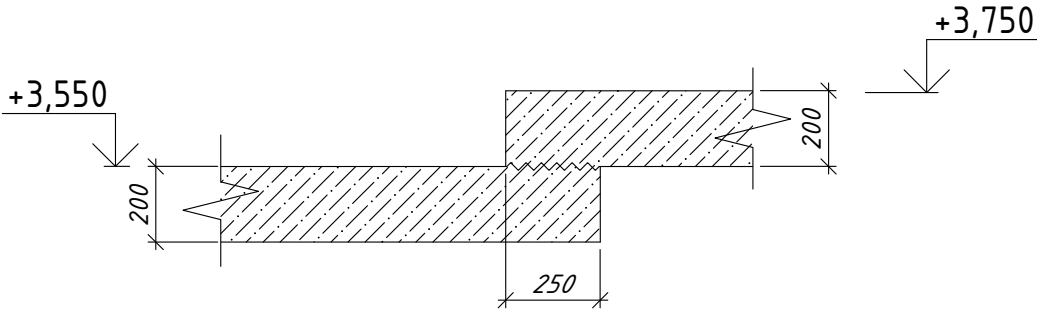


Б-Б (13)

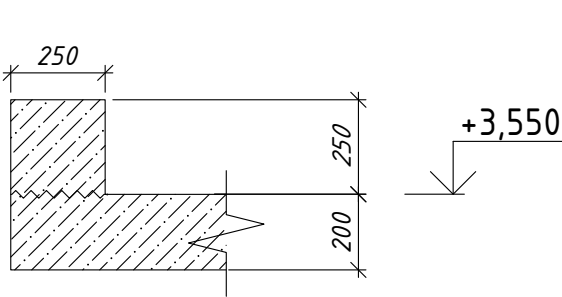


В-В (13)

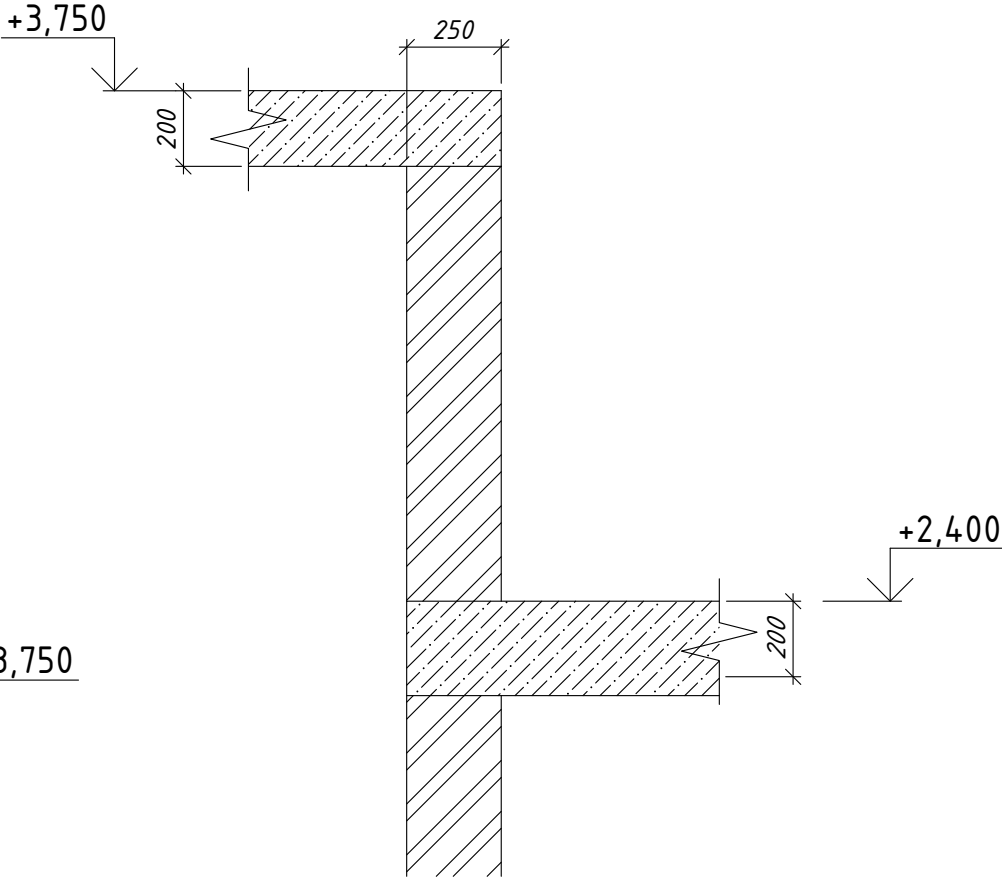

Г-Г (13)

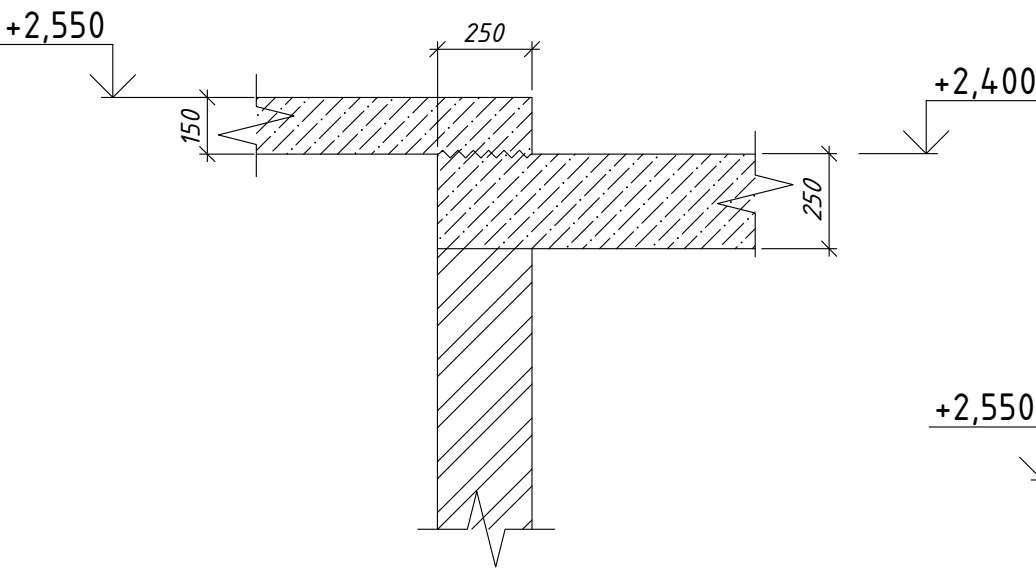


Д-Д (13)

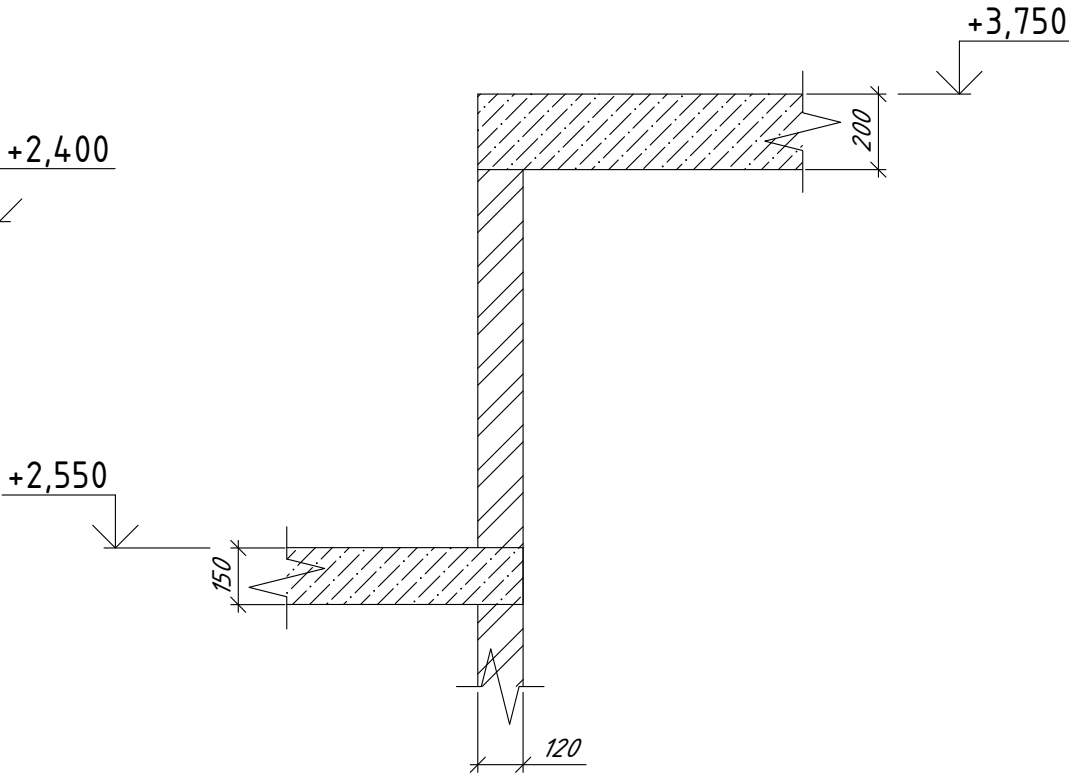

1. Цей аркуш дивись разом з аркушем 14.

						КБ				
						Будівництво котеджного містечка Piviera Village				
Зм.	Кіл.уч.	Арк.	Ндок.	Підпис	Дата			Стадія	Аркуш	Аркушів
Виконав	Кузін					Індивідуальний житловий будинок (тип №F 15.5)		Р	15	
Перевірів	Кузін									
						Розрізи А-А - Д-Д		Проектна майстерня Кузіна Олексія кваліфікаційний сертифікат серія AP № 011131		

Погоджено				
Взамін. інв. N				
Підпис і дата				
Інв. N орг.				

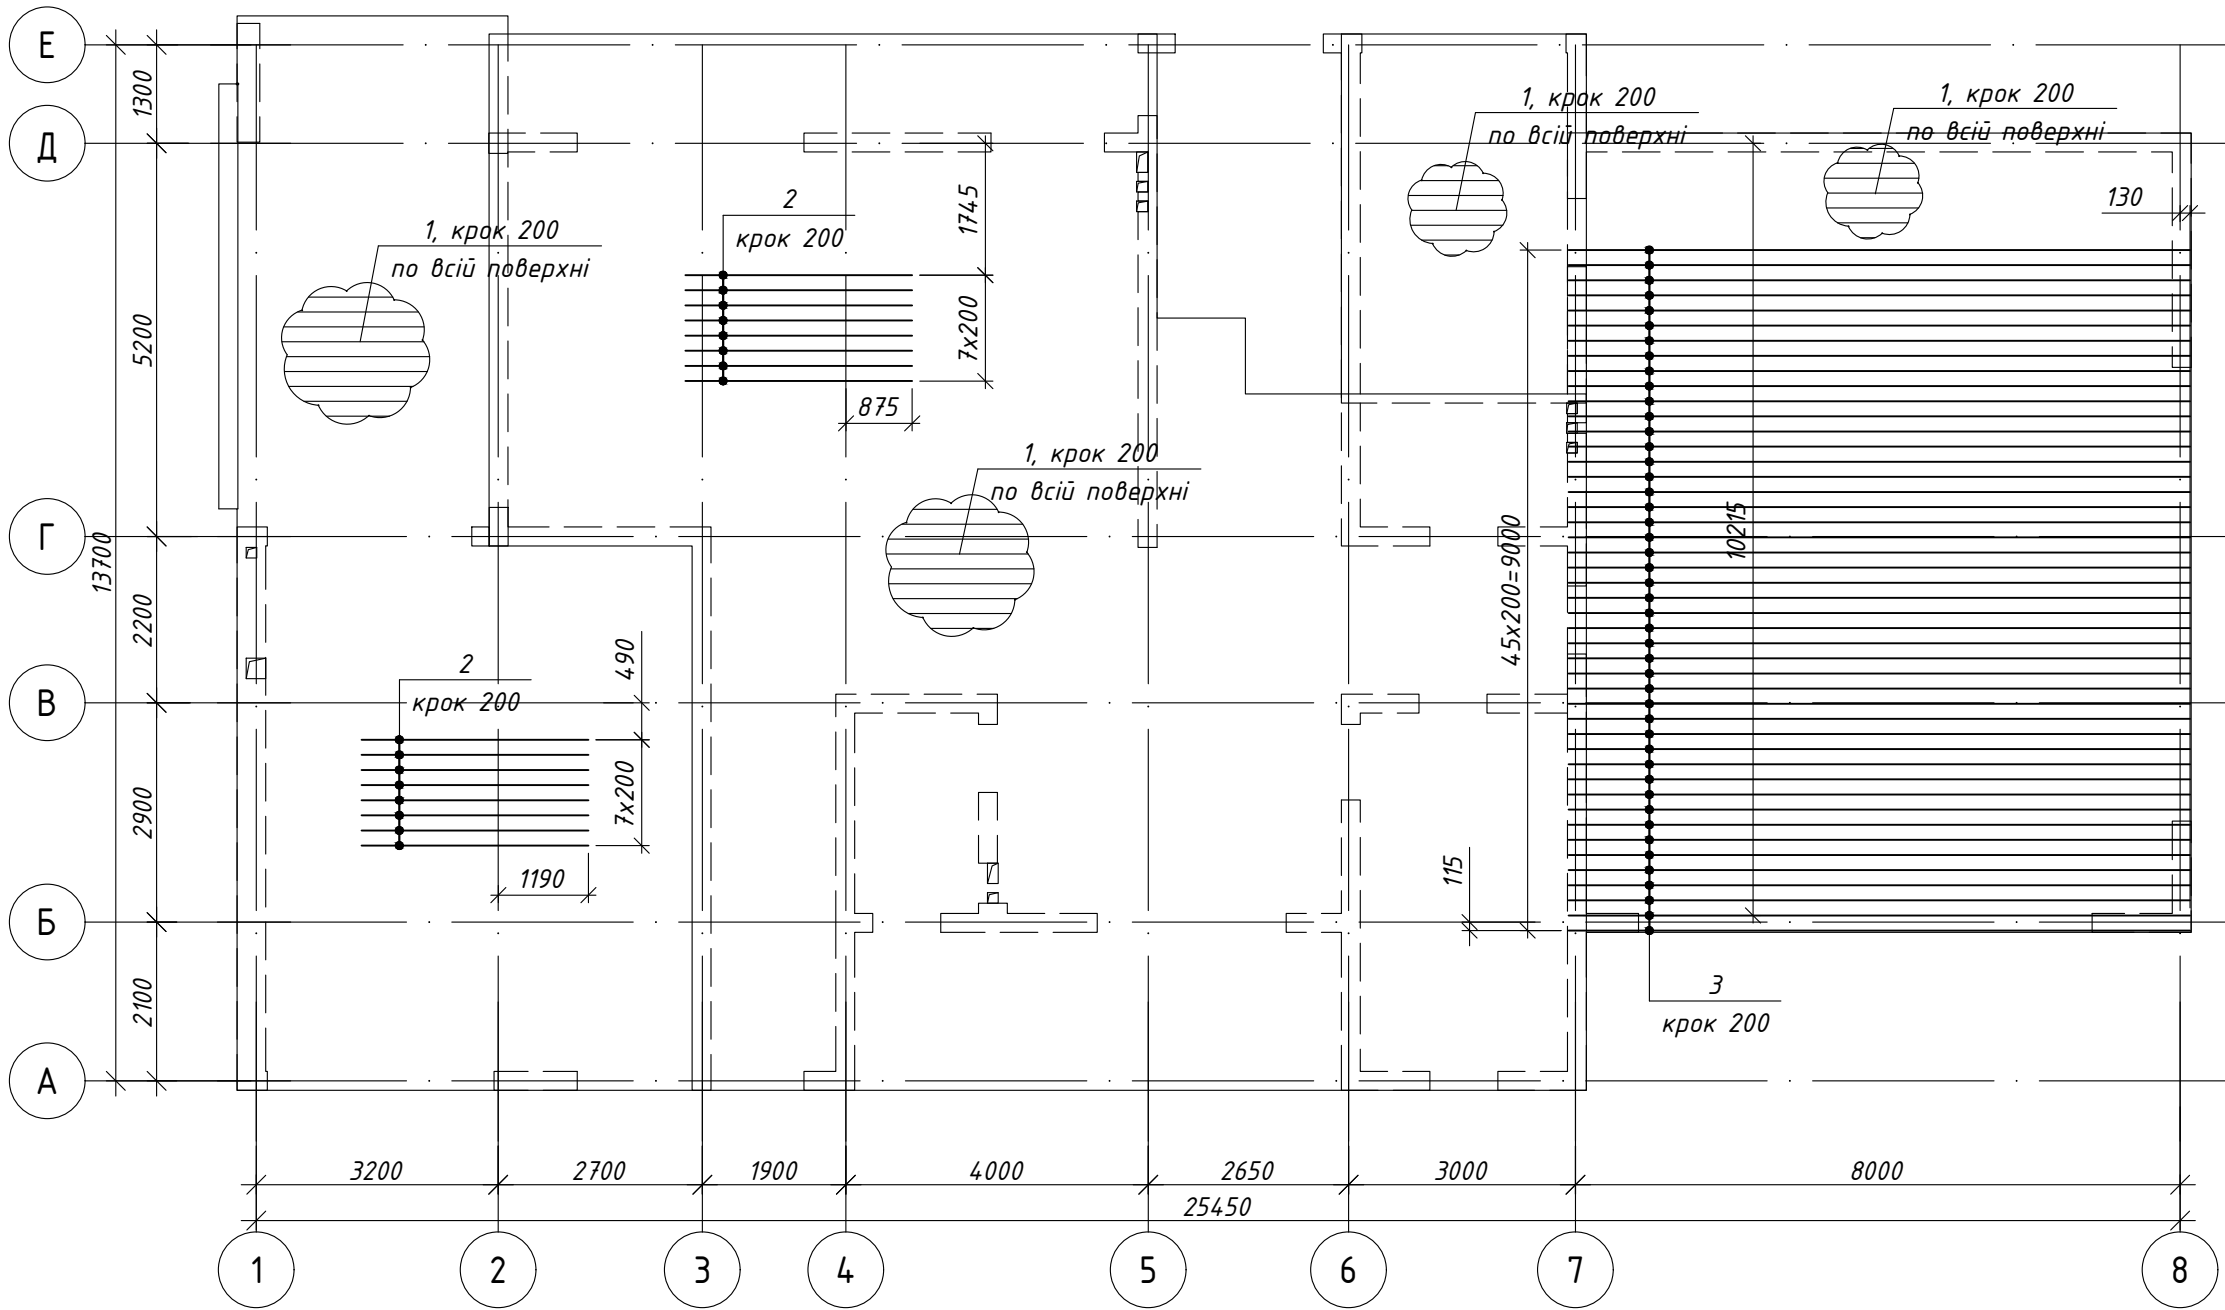


Специфікація нижньої арматури вздовж буквених осей плити над 1-м поверхом

Поз.	Позначення	Найменування	Кіл.	Маса од., кг	Примітки
		Деталі			
1		φ 12 A500C ДСТУ 3760:2006 L= м.п.	1796	0.89	1598.44
2		φ 12 A500C ДСТУ 3760:2006 L= 3000	16	2.66	42.56
3		φ 12 A500C ДСТУ 3760:2006 L= 8220	46	7.30	335.80

1. Цей аркуш дивись разом з аркушами 14, 15, 17-24.
2. Загальні дані див. арк. 1.
3. Всі монтажні з'єднання виконувати в'язальним дротом.
4. Стики арматури поз.1 основного армування виконувати між собою "внахлостку". Дивись деталь стикування арматури.

						КБ			
						Будівництво коледжного містечка Piviera Village			
Зм.	Кіл.уч.	Арк.	Ндок.	Підпис	Дата	Індивідуальний житловий будинок (тип №F 15.5)	Стадія	Аркуш	Аркушів
Виконав	Кузін						Р	16	
Перевірів	Кузін								
						Плита перекриття над 1-м поверхом Розкладка нижньої арматури вздовж буквених осей	Проектна майстерня Кузіна Олексія кваліфікаційний сертифікат серія AP № 011131		

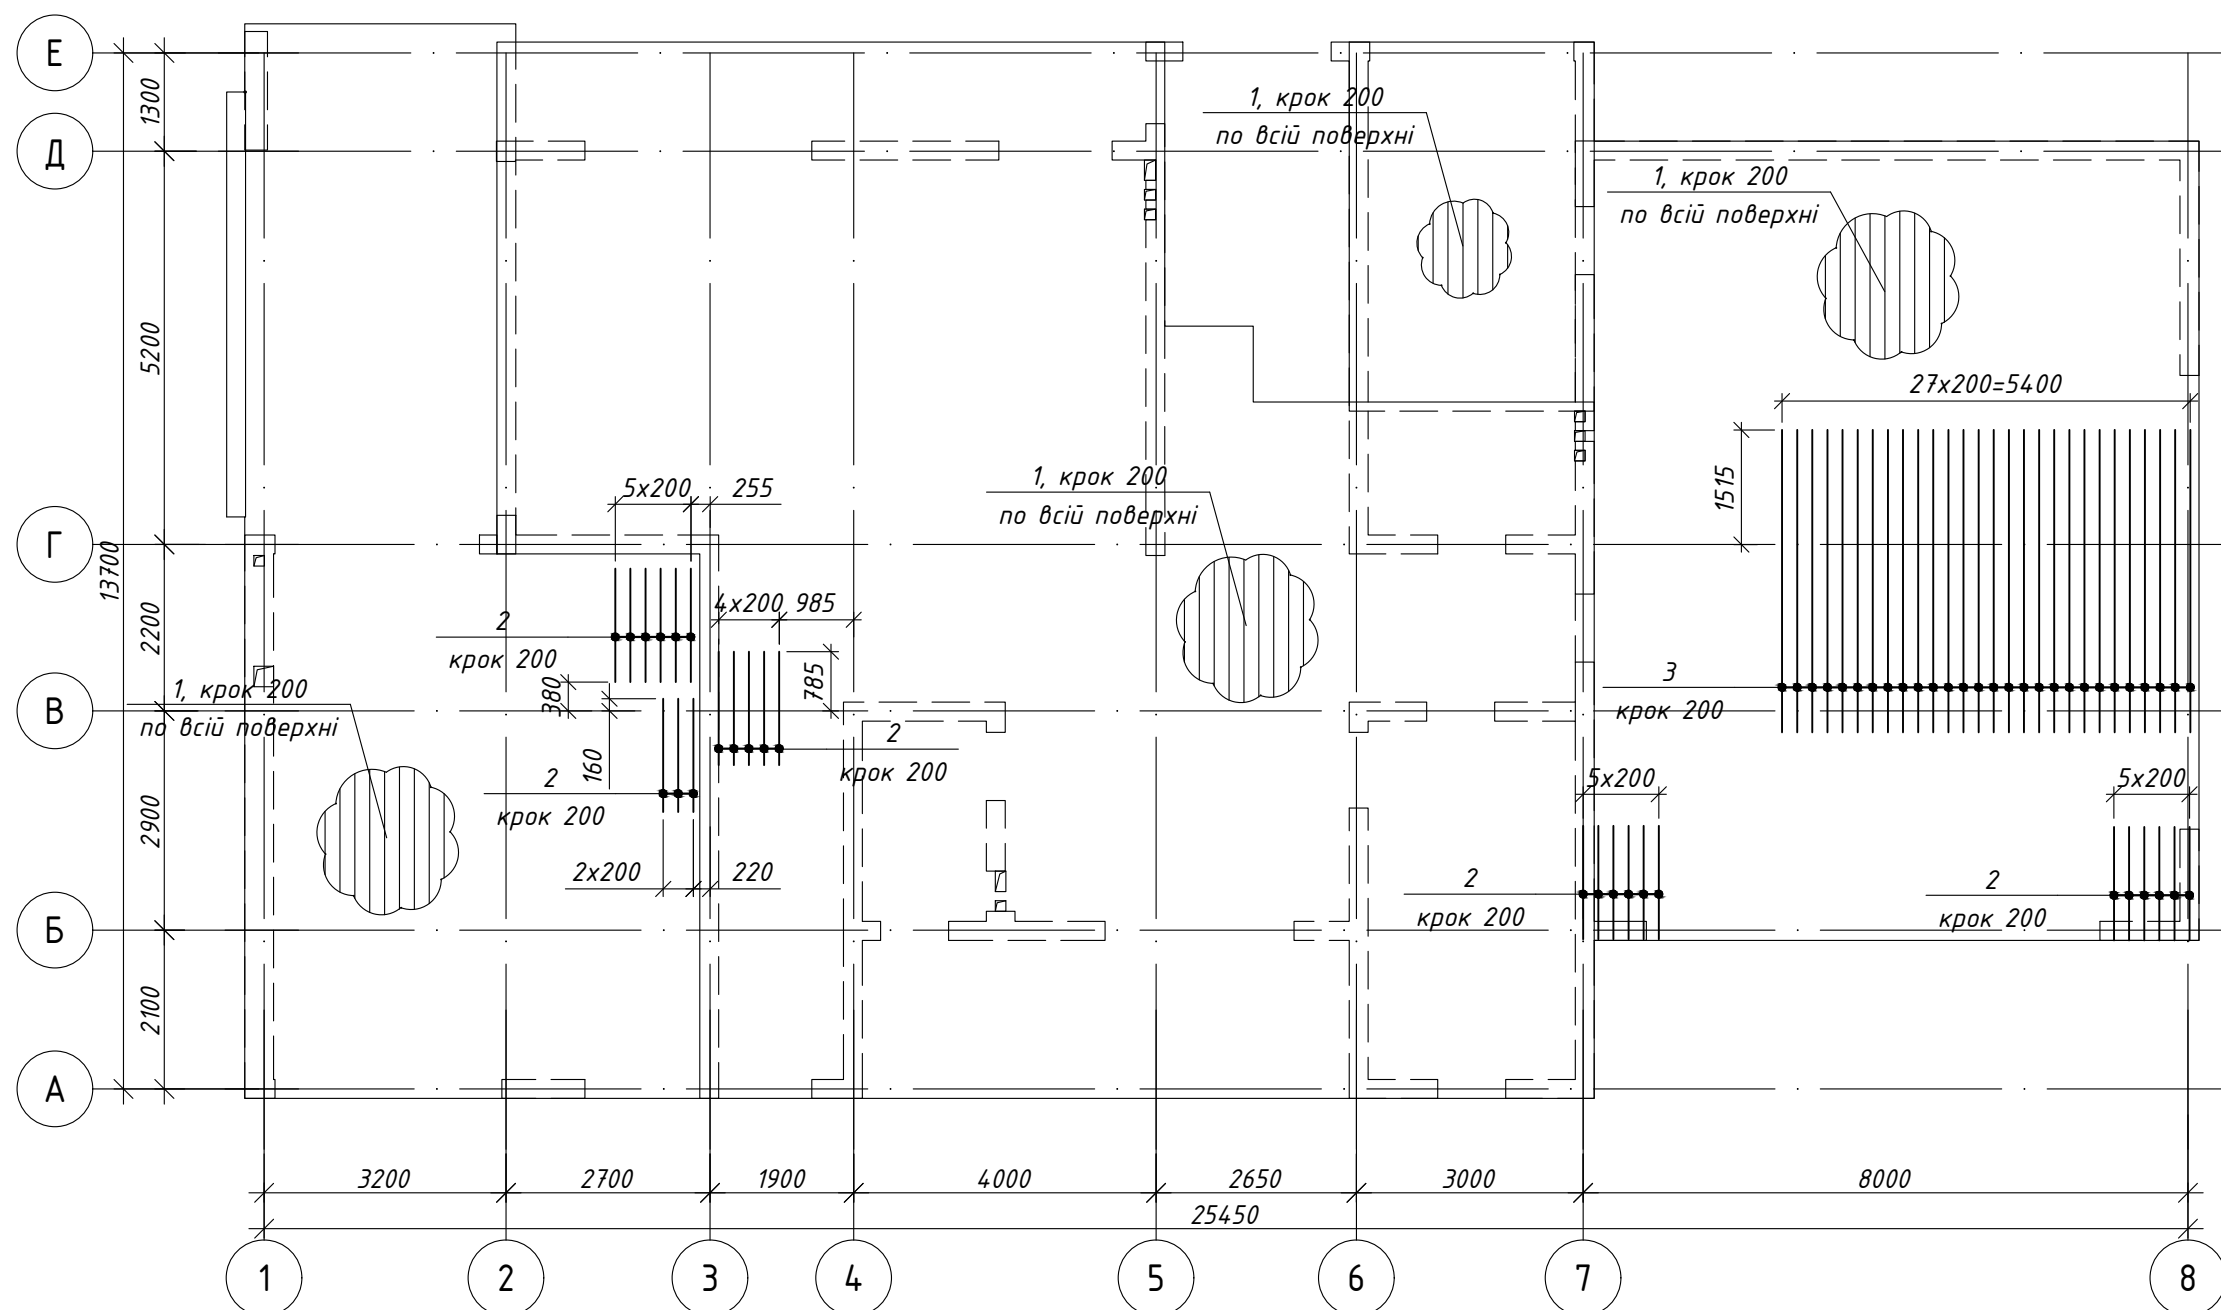

1. Цей аркуш дивись разом з аркушами 14–16, 18–23.
2. Загальні дані див. арк. 1.
3. Всі монтажні з'єднання виконувати в'язальним дротом.
4. Стики арматури поз.1 основного армування виконувати між собою "внахльостку". Дивись деталь стикування арматури.

Специфікація нижньої арматури вздовж цифрових осей плити над 1-м поверхом

Поз.	Позначення	Найменування	Кіл.	Маса од., кг	Примітки
		<u>Деталі</u>			
1		φ 12 А500С ДСТУ 3760:2006 L= м.п.	1796	0.89	1598.44
2		φ 12 А500С ДСТУ 3760:2006 L= 1500	26	1.33	34.58
3		φ 12 А500С ДСТУ 3760:2006 L= 4000	28	3.55	99.40


						КБ				
						Будівництво котеджного містечка Piviera Village				
Зм.	Кіл.уч.	Арк.	Ндок.	Підпис	Дата					
Виконав		Кузін				Індивідуальний житловий будинок (тип №F 15.5)		Стадія	Аркуш	Аркушів
Перевірив		Кузін						Р	17	
						Плита перекриття над 1-м поверхом Розкладка нижньої арматури вздовж цифрових осей		Проектна майстерня Кузіна Олексія кваліфікаційний сертифікат серія АР № 011131		

Поз.	Позначення	Найменування	Кіл.	Маса од., кг	Примітки
		Деталі			
1		φ 12 А500С ДСТУ 3760:2006 L= м.п.	1796	0.89	1598.44
2		φ 12 А500С ДСТУ 3760:2006 L= 1500	21	1.33	27.93
3		φ 16 А500С ДСТУ 3760:2006 L= 2000	22	3.16	69.52
4		φ 25 А500С ДСТУ 3760:2006 L= 2500	12	9.63	115.56
5		φ 12 А500С ДСТУ 3760:2006 L= 2000	16	1.78	28.48

1. Цей аркуш дивись разом з аркушами 14-17, 19-23.
2. Загальні дані див. арк. 1.
3. Всі монтажні з'єднання виконувати в'язальним дротом.
4. Стики арматури поз.1 основного армування виконувати між собою "внахлостку". Дивись деталь стикування арматури.

						КБ			
						Будівництво котеджного містечка Piviera Village			
Зм.	Кіл.уч.	Арк.	Ндок.	Підпис	Дата				
Виконав		Кузін				Індивідуальний житловий будинок (тип №F 15.5)	Стадія	Аркуш	Аркушів
Перевірив		Кузін					Р	18	
						Плита перекриття над 1-м поверхом Розкладка верхньої арматури вздовж буквених осей	Проектна майстерня Кузіна Олексія кваліфікаційний сертифікат серія АР № 011131		

Погоджено				
Взамін інв. N				
Підпис і дата				
Інв. N орг.				

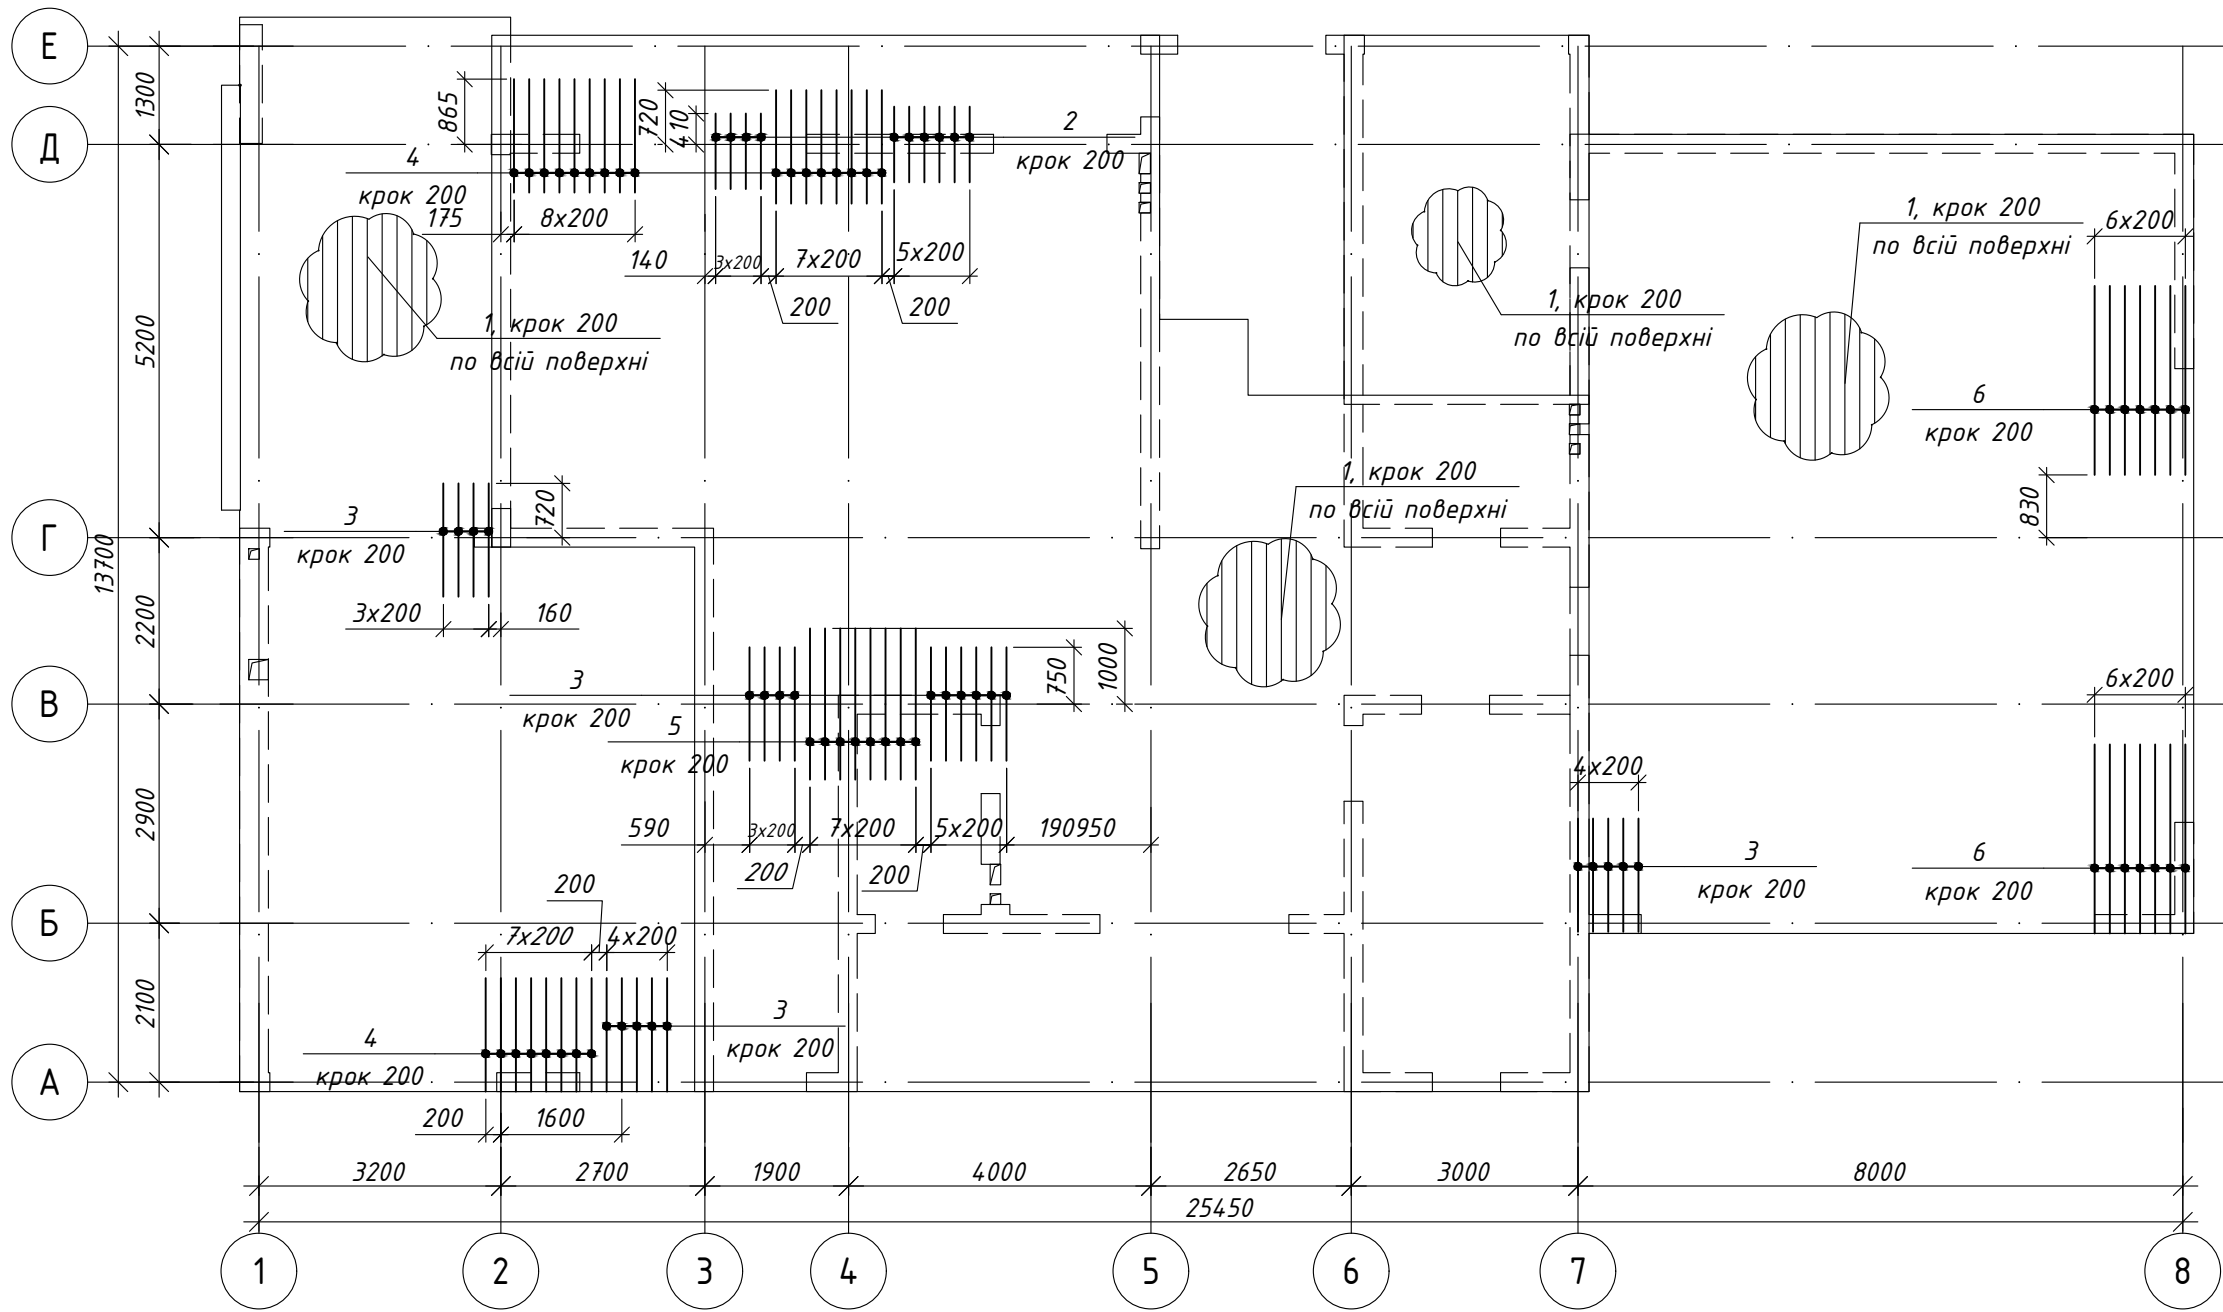


Специфікація верхньої арматури вздовж цифрових осей плити над 1-м поверхом						
Поз.	Позначення	Найменування	Кіл.	Маса од., кг	Примітки	
		Деталі				
1		φ 12 A500C ДСТУ 3760:2006 L= м.п.	1796	0.89	1598.44	
2		φ 12 A500C ДСТУ 3760:2006 L= 1000	10	0.89	8.90	
3		φ 12 A500C ДСТУ 3760:2006 L= 1500	24	1.33	31.92	
4		φ 16 A500C ДСТУ 3760:2006 L= 1500	25	2.37	59.25	
5		φ 16 A500C ДСТУ 3760:2006 L= 2000	8	3.16	25.28	
6		φ 12 A500C ДСТУ 3760:2006 L= 2500	14	2.22	31.08	


- Цей аркуш дивись разом з аркушами 14-18, 20-23.
- Загальні дані див. арк. 1.
- Всі монтажні з'єднання виконувати в'язальним дротом.
- Стики арматури поз.1 основного армування виконувати між собою "внахльостку". Дивись деталь стикування арматури.

						КБ			
						Будівництво котеджного містечка Piviera Village			
Зм.	Кіл.уч.	Арк.	Ндок.	Підпис	Дата				
Виконав	Кузін					Індивідуальний житловий будинок (тип №F 15.5)	Стадія	Аркуш	Аркушів
Перевірів	Кузін						Р	19	
						Плита перекриття над 1-м поверхом Розкладка верхньої арматури вздовж цифрових осей	Проектна майстерня Кузіна Олексія кваліфікаційний сертифікат серія AP № 011131		

Схема об'єднання отворів

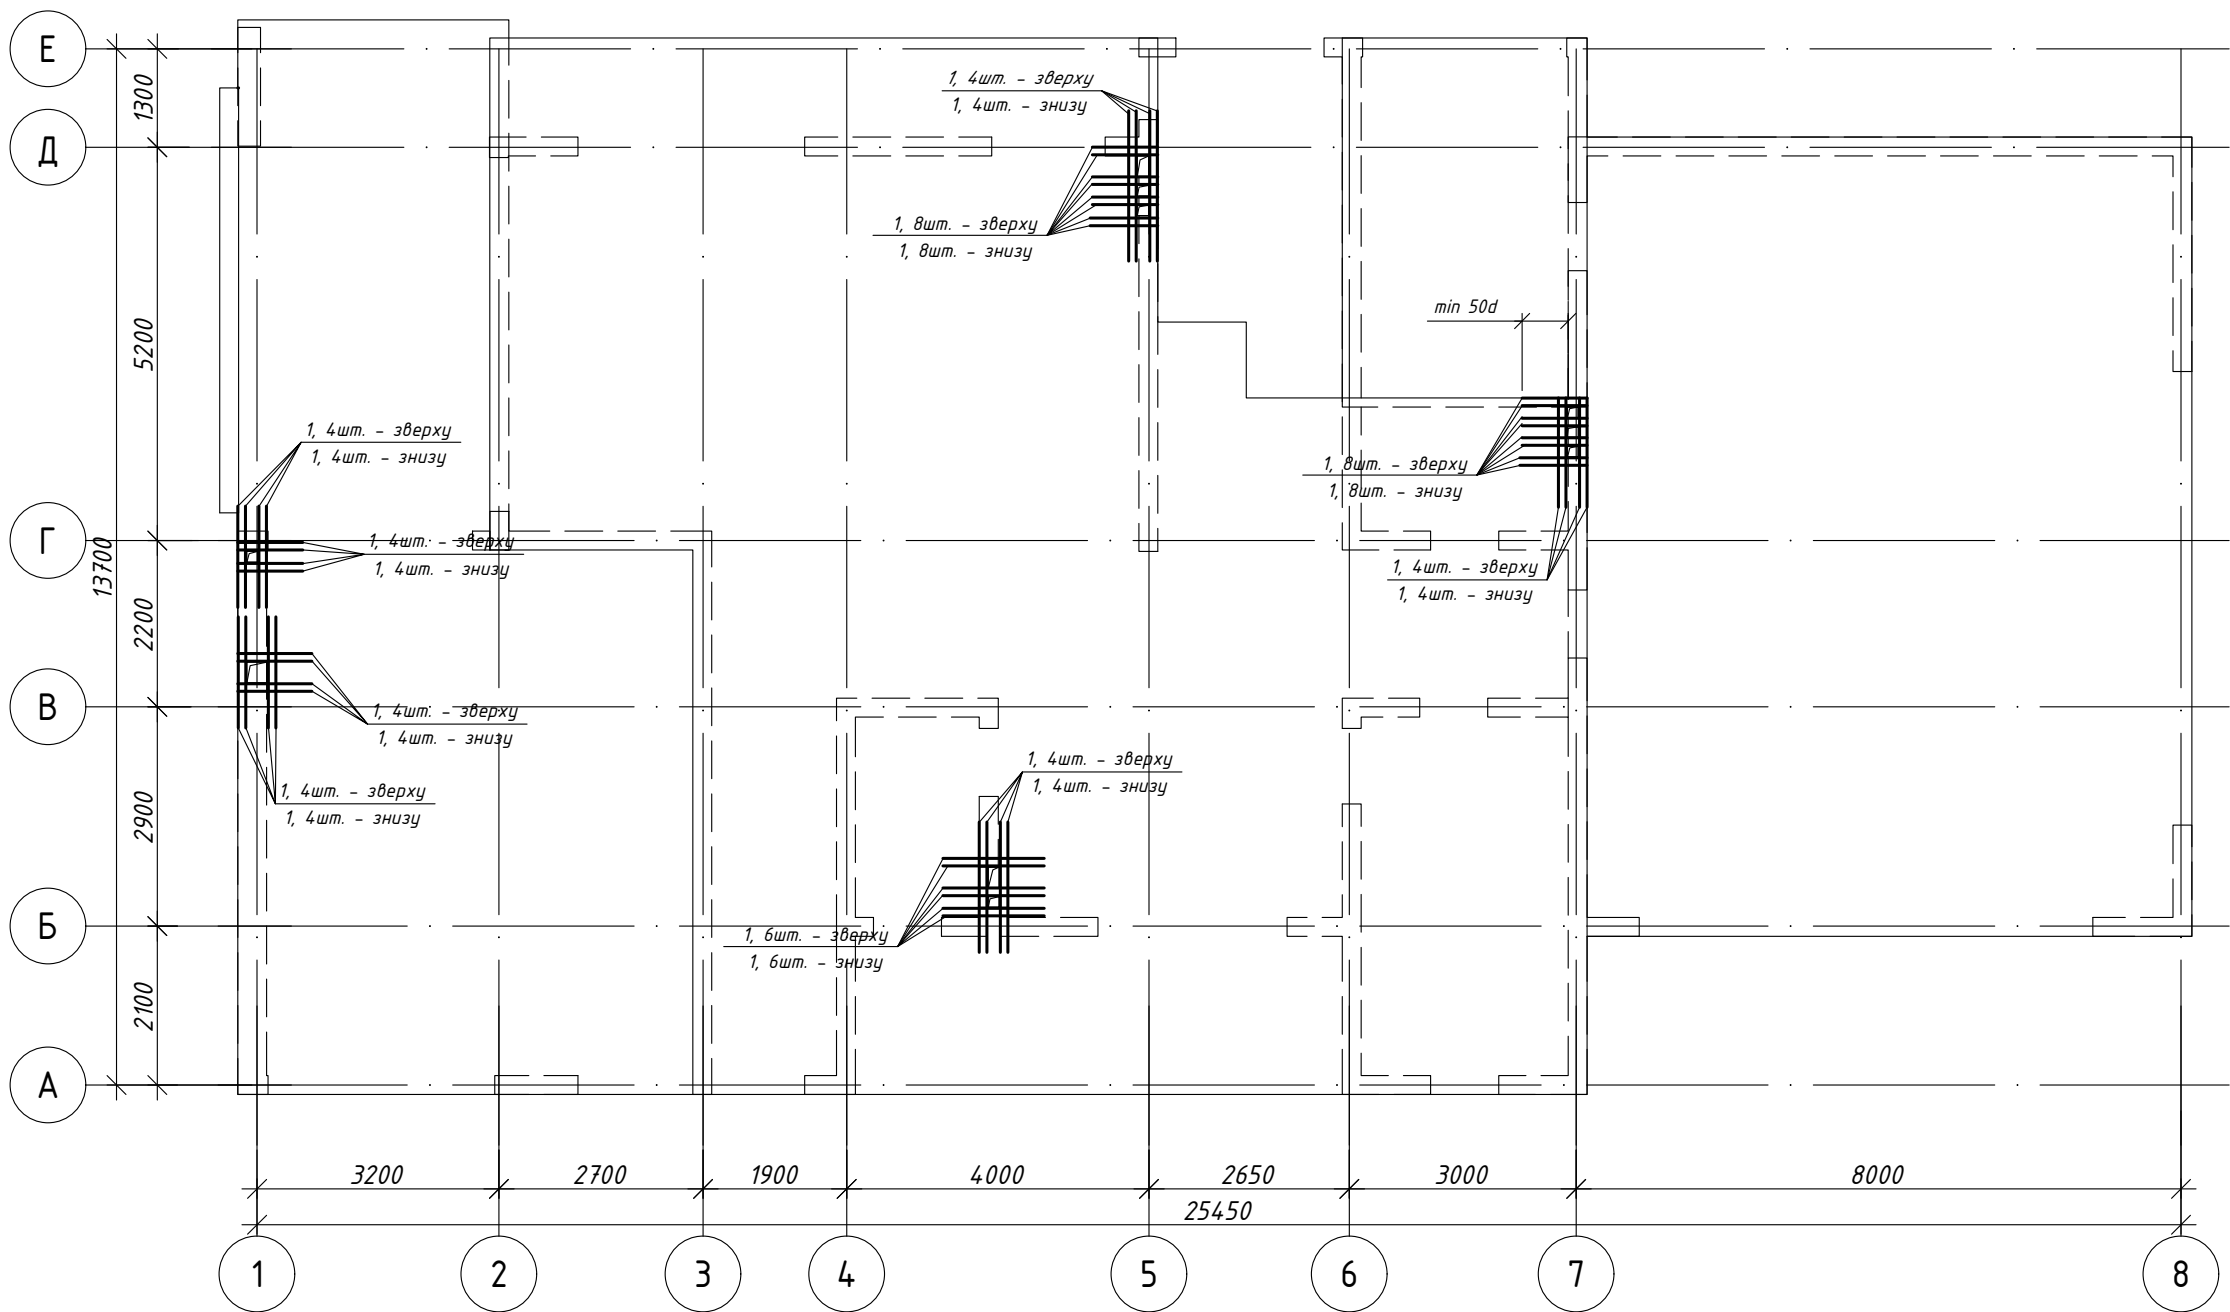

Деталь об'єднання отворів

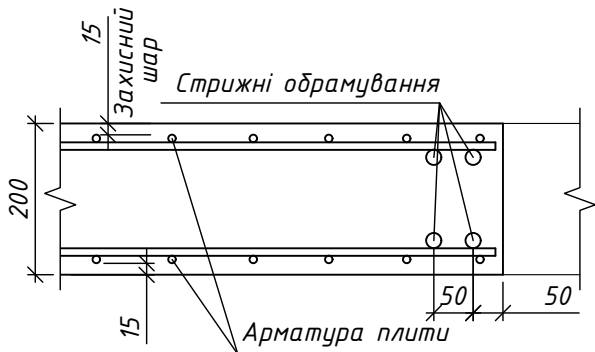


Специфікація об'єднання отворів плит перекриття над 1-м поверхом

Поз.	Позначення	Найменування	Кіл.	Маса од., кг	Примітки
		Деталі			
1		φ 12 A500C ДСТУ 3760:2006 L= м.п.	123	0.89	109.47


1. Цей аркуш дивись разом з аркушами 14-19, 21-23.
2. Загальні дані див. арк. 1.
3. Арматуру об'єднання отворів завести за край отворів на min 50d.

						КБ				
						Будівництво котеджного містечка Piviera Village				
Зм.	Кіл.уч.	Арк.	Ндоп.	Підпис	Дата			Стадія	Аркуш	Аркушів
Виконав	Кузін					Індивідуальний житловий будинок (тип №F 15.5)		Р	20	
Перевірів	Кузін									
						Плита перекриття над 1-м поверхом Схема обрамування отворів		Проектна майстерня Кузіна Олексія кваліфікаційний сертифікат серія АР № 011131		

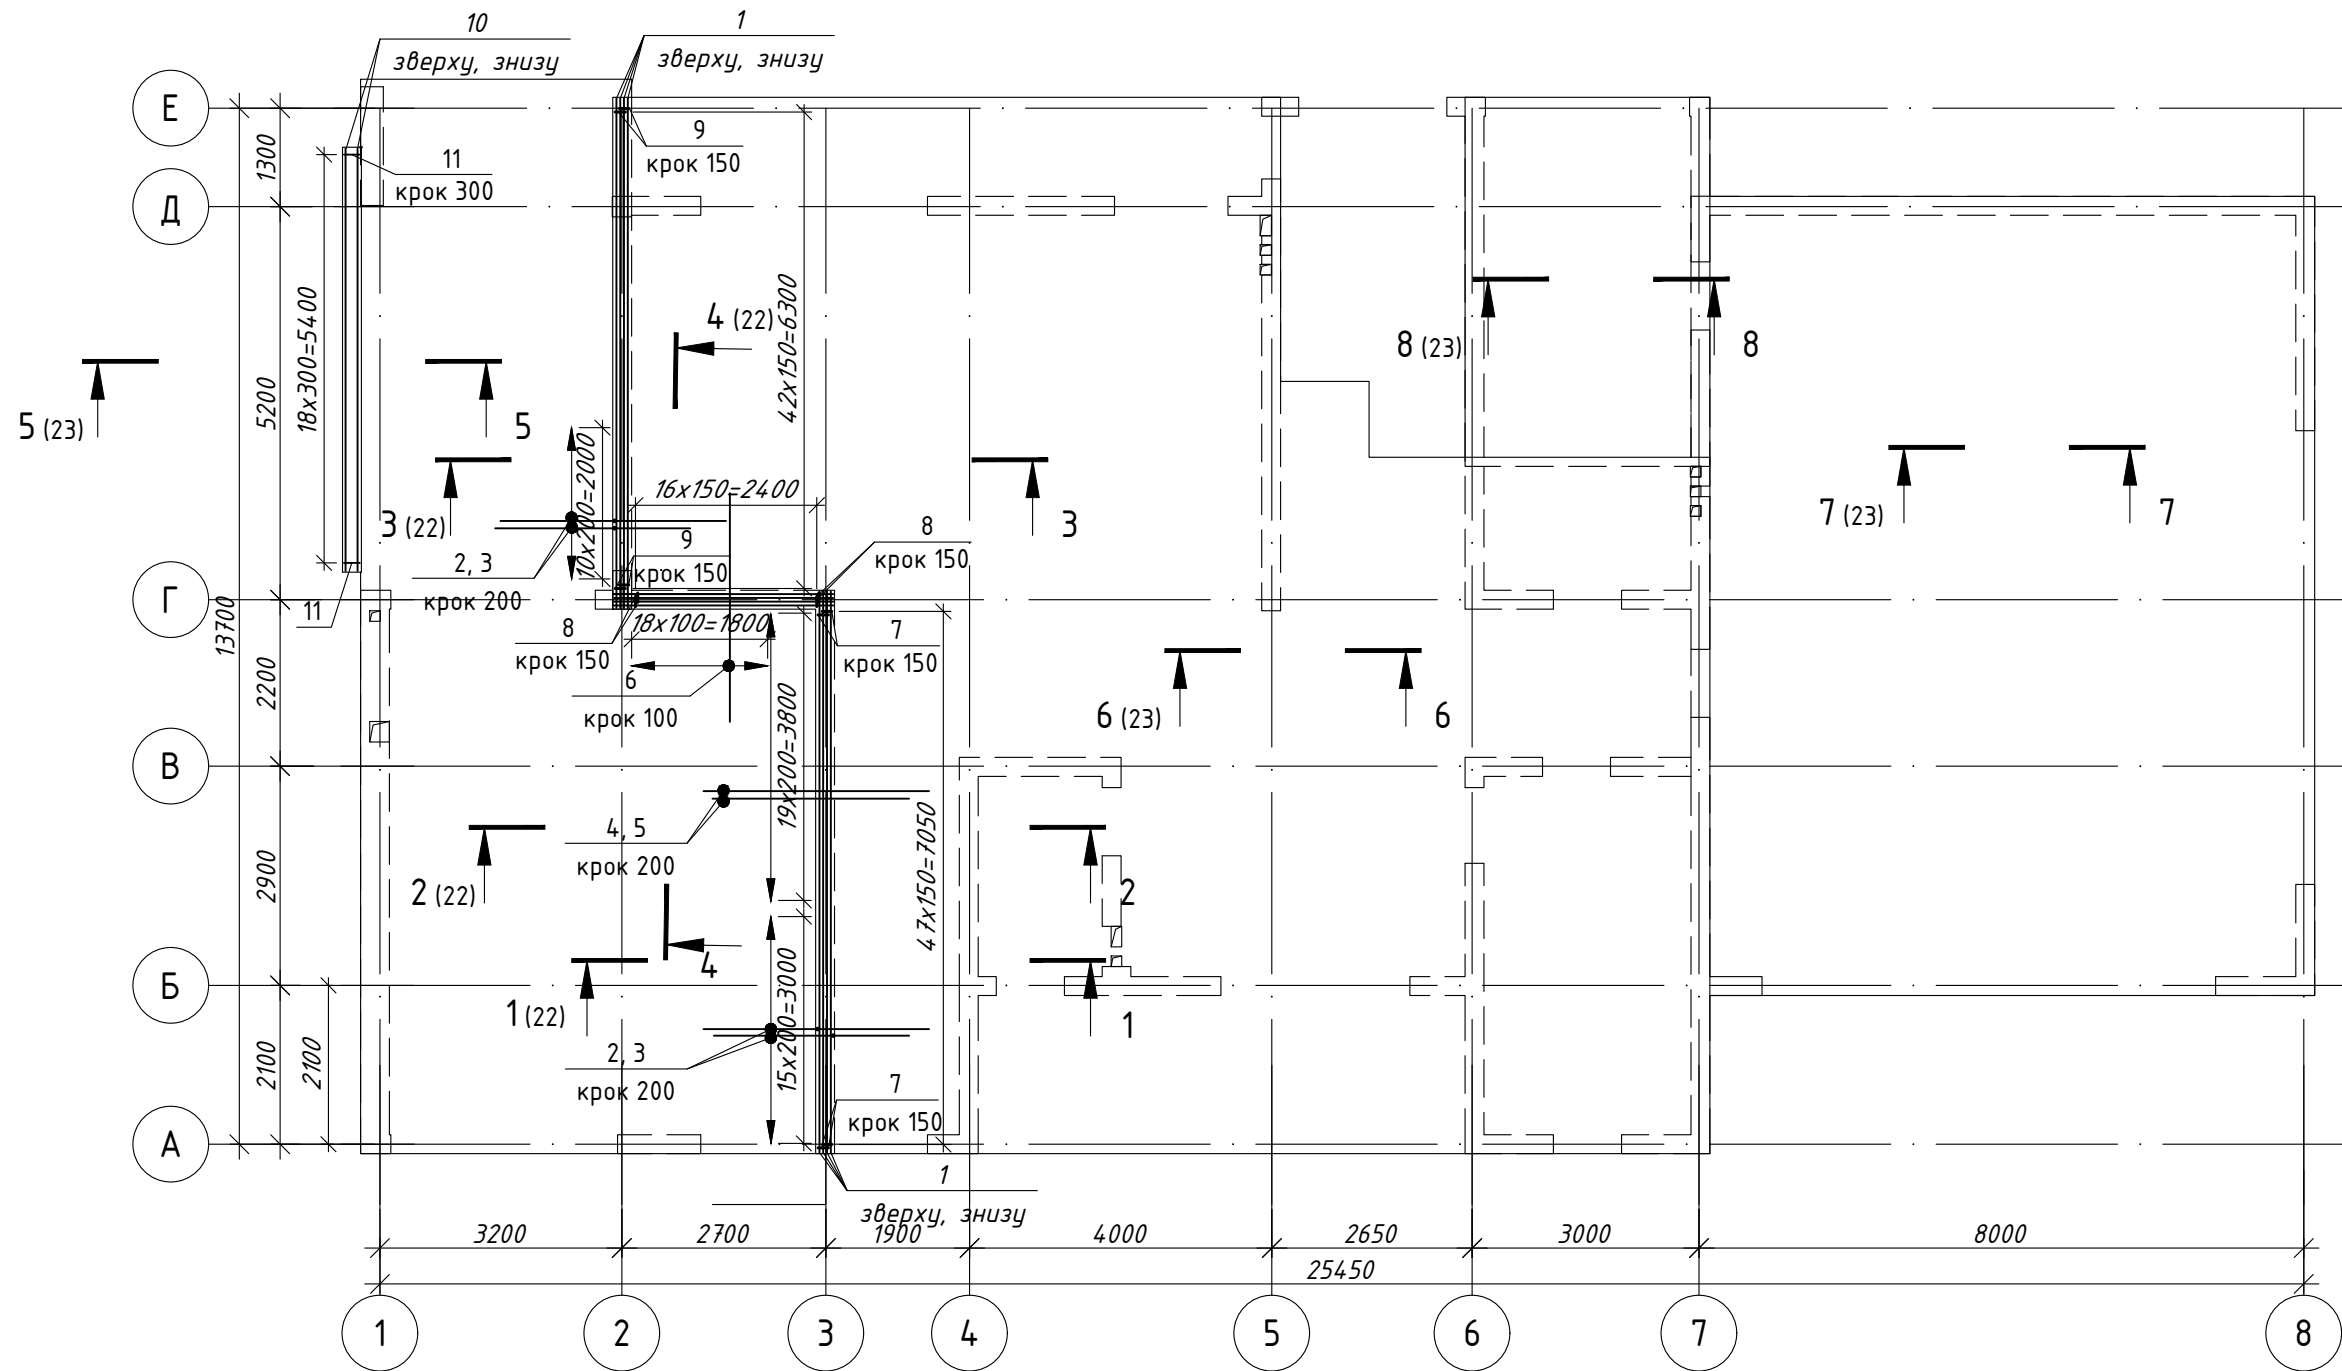





1. Цей аркуш дивись разом з аркушами 14 - 20, 22 - 24.
2. Загальні дані див. арк. 1.

						КБ		
						Будівництво коледжного містечка Piviera Village		
Зм.	Кіл.уч.	Арк.	Ндок.	Підпис	Дата	Індивідуальний житловий будинок (тип №F 15.5)	Стадія Р	Аркуш 21
Виконав	Кузін					Плита перекриття над 1-м поверхом Схема армування балок-складок	Проектна майстерня Кузіна Олексія кваліфікаційний сертифікат серія АР № 011131	
Перевірів	Кузін							

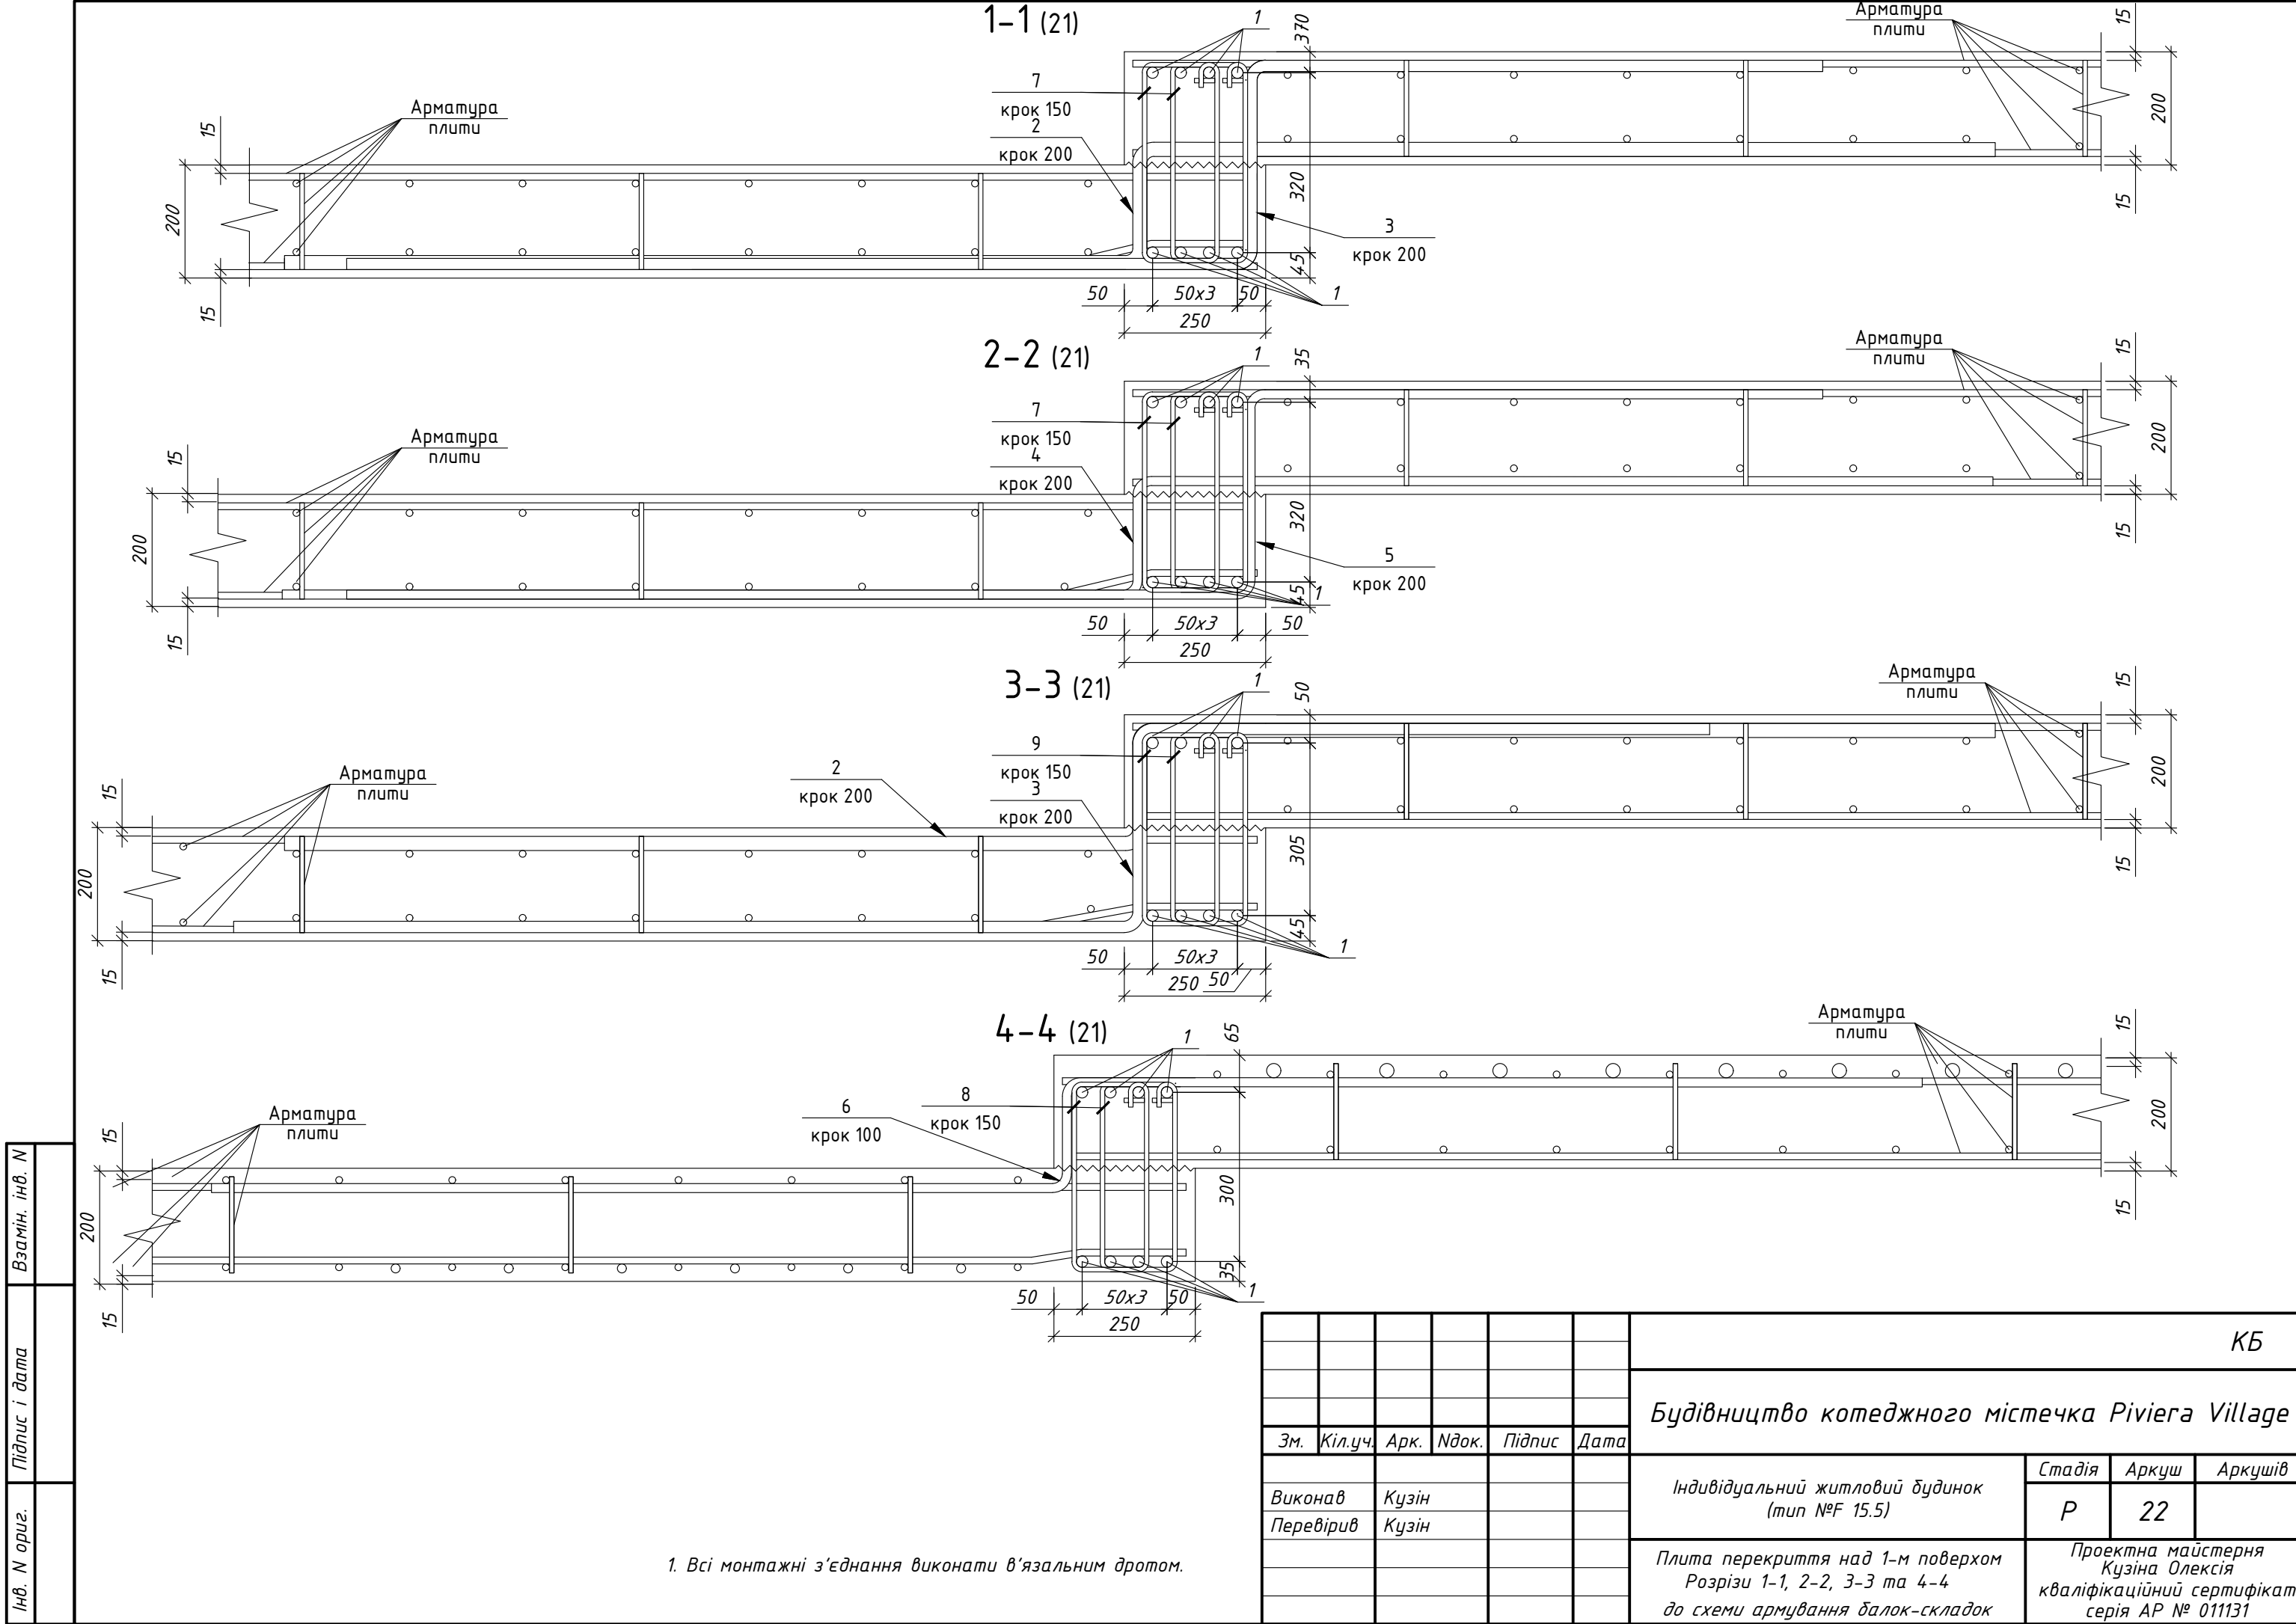

1. Всі монтажні з'єднання виконати в'язальним дротом.

						КБ		
						Будівництво котеджного містечка Piviera Village		
Зм.	Кіл.уч.	Арк.	Ндок.	Підпис	Дата	Індивідуальний житловий будинок (тип №F 15.5)	Стадія Р	Аркуш 22
Виконав	Кузін					Плита перекриття над 1-м поверхом Розрізи 1-1, 2-2, 3-3 та 4-4 до схеми армування балок-складок	Проектна майстерня Кузіна Олексія кваліфікаційний сертифікат серія АР № 011131	
Перевірів	Кузін							

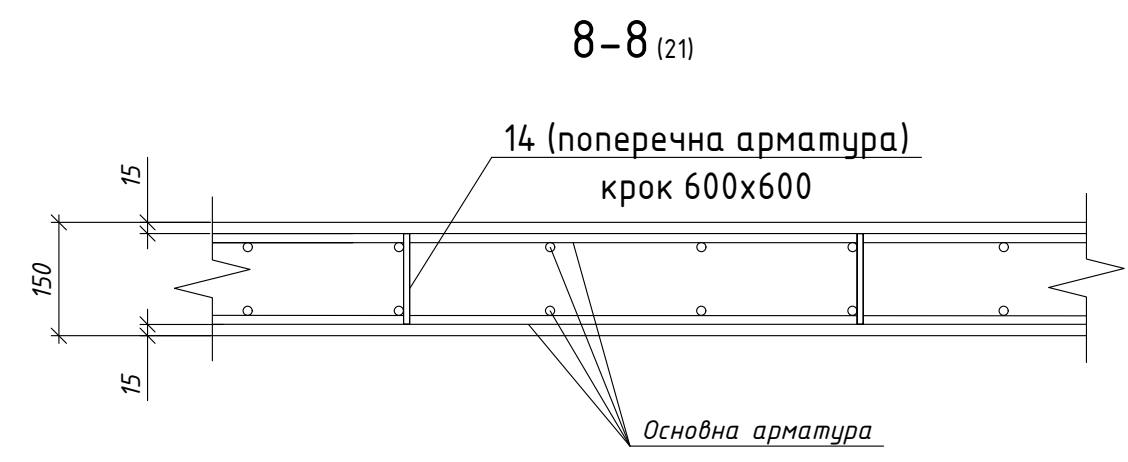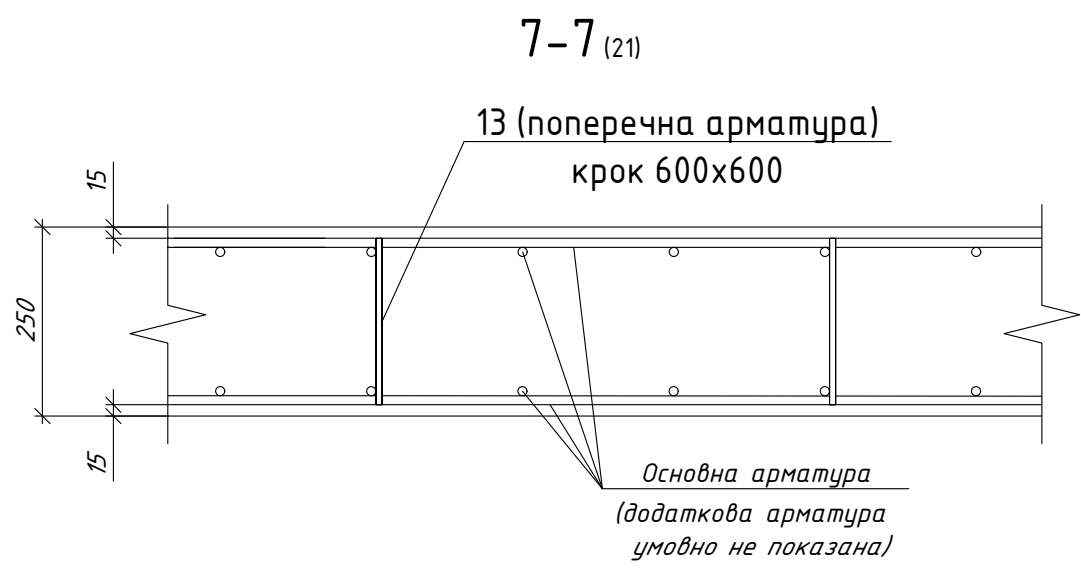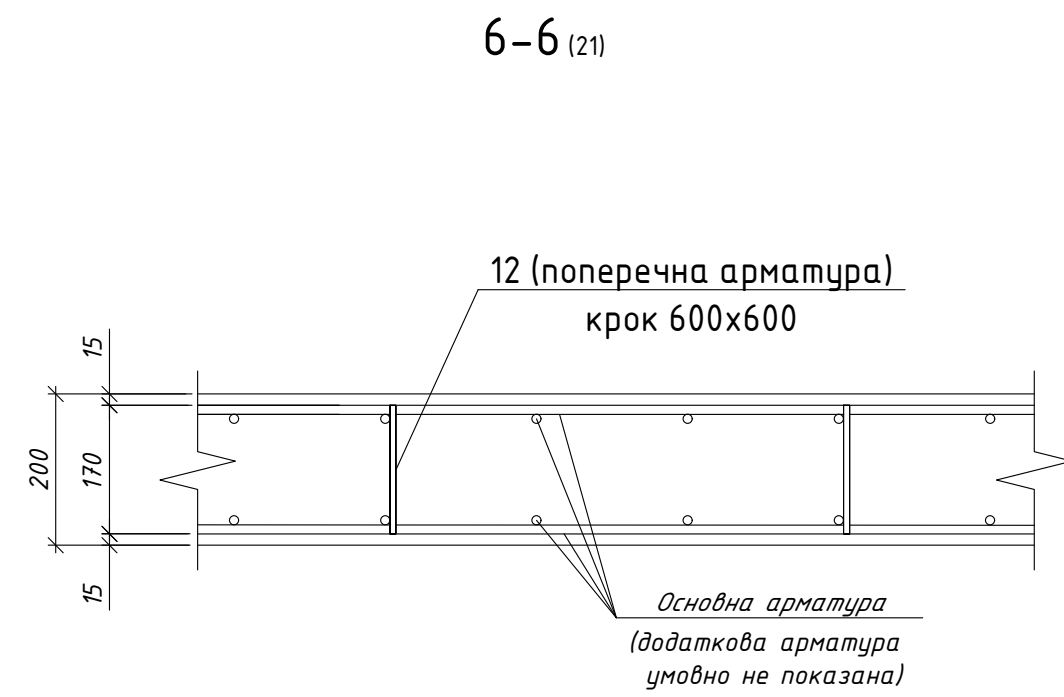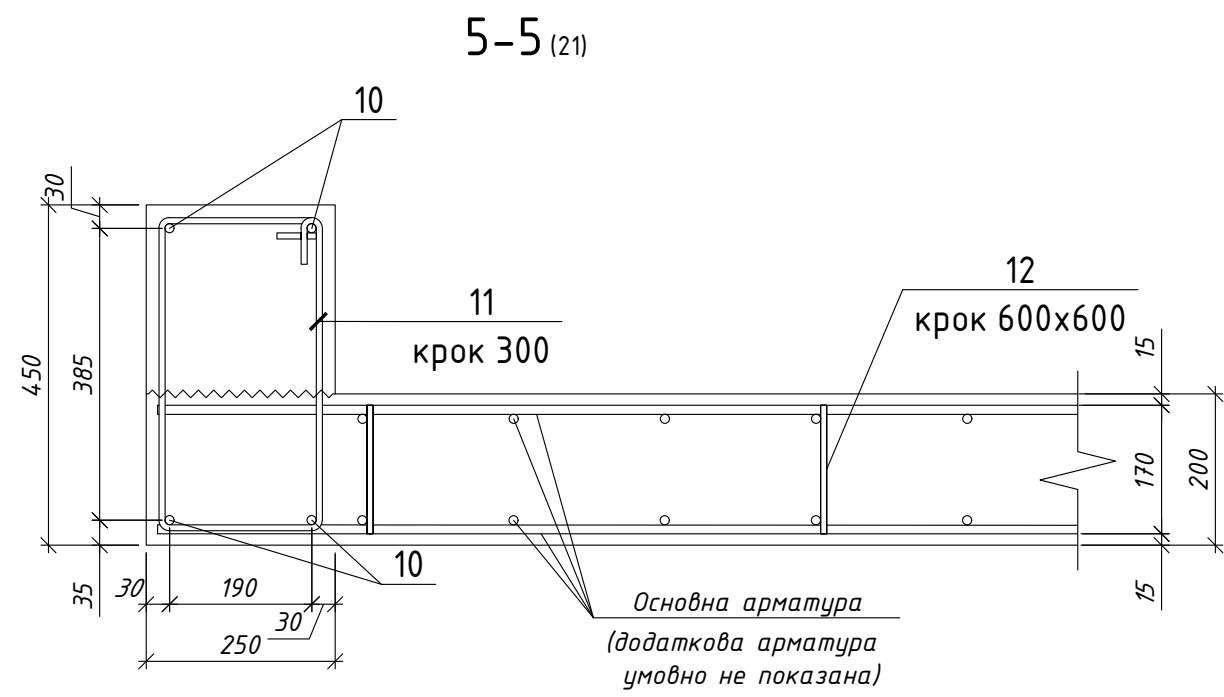

1. Всі монтажні з'єднання виконати в'язальним дротом.

Інв. N ориг.	Підпис і дата	Взамін. інв. N

						КБ			
						Будівництво котеджного містечка Piviera Village			
Зм.	Кіл.уч.	Арк.	Ндок.	Підпис	Дата	Індивідуальний житловий будинок (тип №F 15.5)	Стадія	Аркуш	Аркушів
Виконав	Кузін						Р	23	
Перевірів	Кузін					Плита перекриття над 1-м поверхом Розрізи 5-5 - 8-8 до встановлення поперечної арматури	Проектна майстерня Кузіна Олексія кваліфікаційний сертифікат серія АР № 011131		

Відомість деталей

Поз.	Ескіз
2	
3	
4	
5	
6	

Відомість деталей

Поз.	Ескіз
7	
8	
9	


Відомість деталей

Поз.	Ескіз
11	
15	


Специфікація арматури балок-складок та поперечної арматури плити над 1-м поверхом

Поз.	Позначення	Найменування	Кіл.	Маса од., кг	Примітки
		Деталі			
1		φ 20 A500C ДСТУ 3760:2006 L= м.п.	42	2.47	103.74
2		φ 25 A500C ДСТУ 3760:2006 L= 3190	27	12.29	331.83
3		φ 20 A500C ДСТУ 3760:2006 L= 2940	27	7.25	195.75
4		φ 16 A500C ДСТУ 3760:2006 L= 3200	20	5.05	101.00
5		φ 16 A500C ДСТУ 3760:2006 L= 2950	20	4.66	93.20
6		φ 16 A500C ДСТУ 3760:2006 L= 3180	19	5.02	95.38
7		φ 8 A240C ДСТУ 3760:2006 L= 1100	96	0.43	41.28
8		φ 8 A240C ДСТУ 3760:2006 L= 1060	38	0.42	15.96
9		φ 8 A240C ДСТУ 3760:2006 L= 1070	86	0.42	36.12
10		φ 12 A500C ДСТУ 3760:2006 L= 5590	4	4.96	19.84
11		φ 8 A240C ДСТУ 3760:2006 L= 1380	19	0.54	10.26
12		φ 8 A240C ДСТУ 3760:2006 L= 170	658	0.07	46.06
13		φ 8 A240C ДСТУ 3760:2006 L= 220	252	0.09	22.68
14		φ 8 A240C ДСТУ 3760:2006 L= 120	54	0.05	2.70
15		φ 16 A500C ДСТУ 3760:2006 L= 2000	20	3.16	63.20


Деталь встановлення
поз. 2, 3 (розріз 1-1, арк.22)

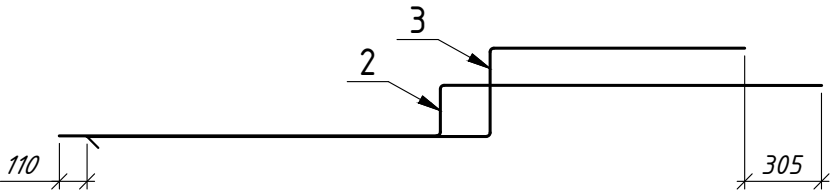


Деталь встановлення
поз. 4, 5 (розріз 2-2, арк.22)

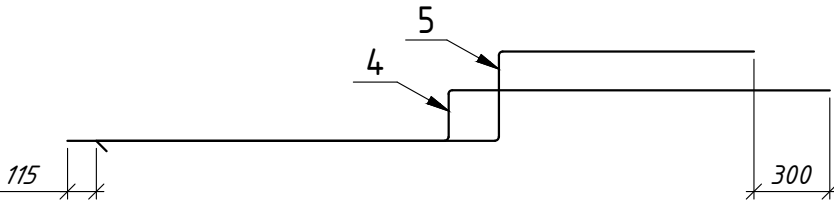

Деталь встановлення
поз. 2, 3 (розріз 3-3, арк.22)

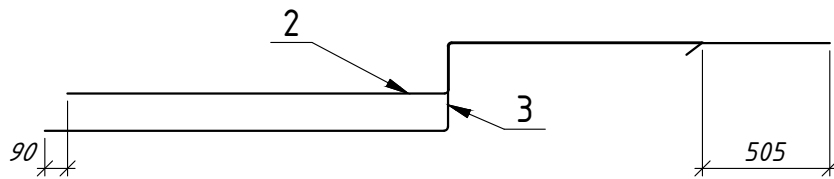


Деталь встановлення
поз. 15

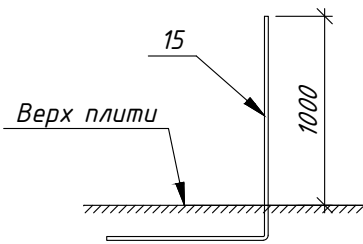


1. Цей аркуш дивись разом з аркушами 14, 21, 22 та 23.

						КБ			
						Будівництво котеджного містечка Piviera Village			
Зм.	Кіл.уч.	Арк.	Ндок.	Підпис	Дата	Індивідуальний житловий будинок (тип №F 15.5)	Стадія	Аркуш	Аркушів
Виконав	Кузін						Р	24	
Перевірів	Кузін					Відомість деталей. Специфікація балок-складок та поперечної арматури	Проектна майстерня Кузіна Олексія кваліфікаційний сертифікат серія АР № 011131		


Схема розташування колон 2-го поверху

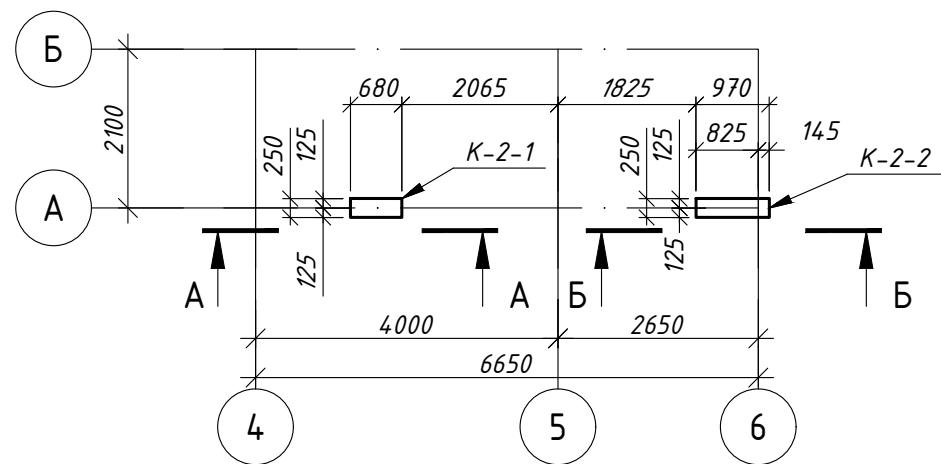

К-2-1
(А-А)

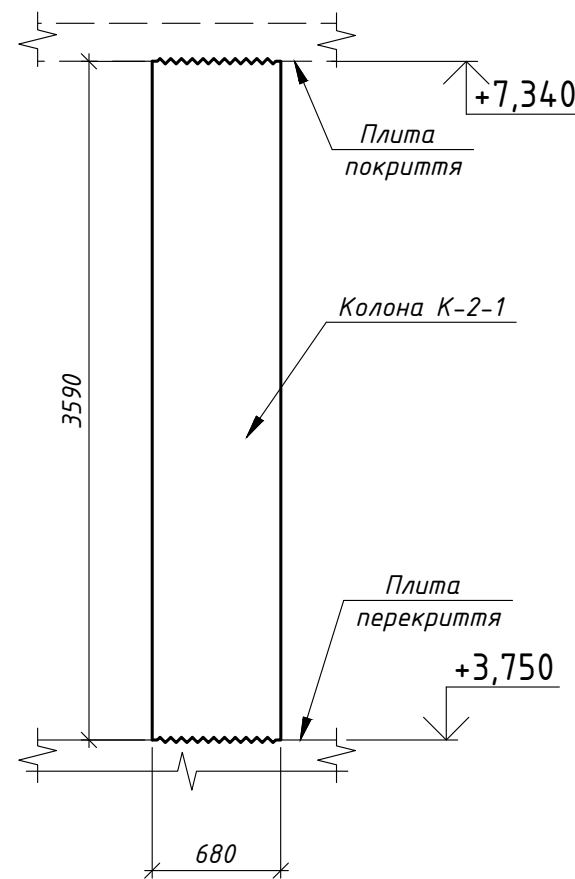

К-2-2
(Б-Б)

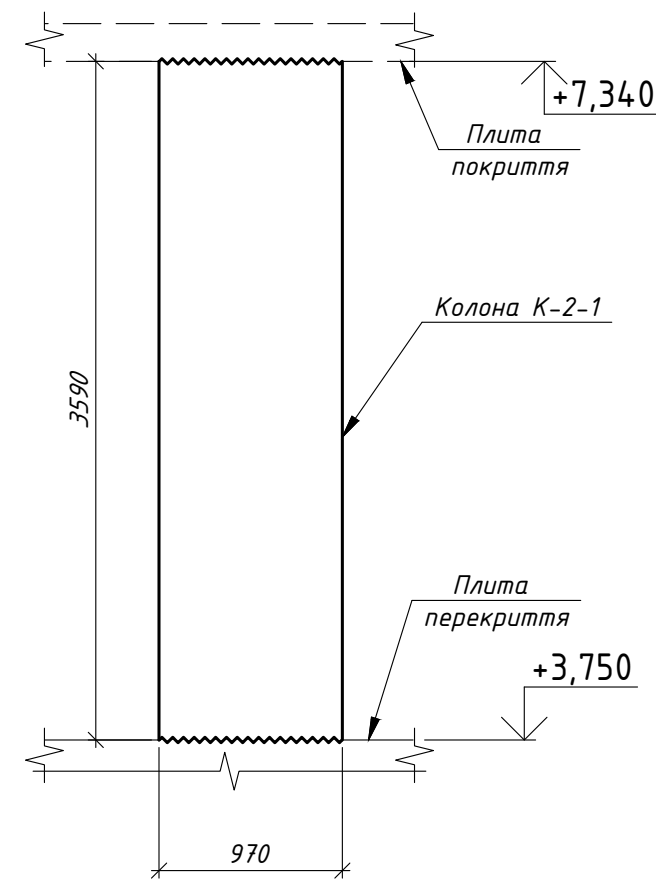


1. Цей аркуш дивись разом з аркушами 26 та 27.
2. Загальні дані див. арк. 1.


Погоджено					
Взамін. інв. N					
Підпис і дата					
Інв. N орг.					

						КБ			
						Будівництво коледжного містечка Piviera Village			
Зм.	Кіл.уч.	Арк.	Ндок.	Підпис	Дата	Індивідуальний житловий будинок (тип №F 15.5)	Стадія	Аркуш	Аркушів
Виконав	Кузін						Р	25	
Перевірів	Кузін					Схема розташування колон 2-го поверху Опалудка	Проектна майстерня Кузіна Олексія кваліфікаційний сертифікат серія АР № 011131		


К-2-1

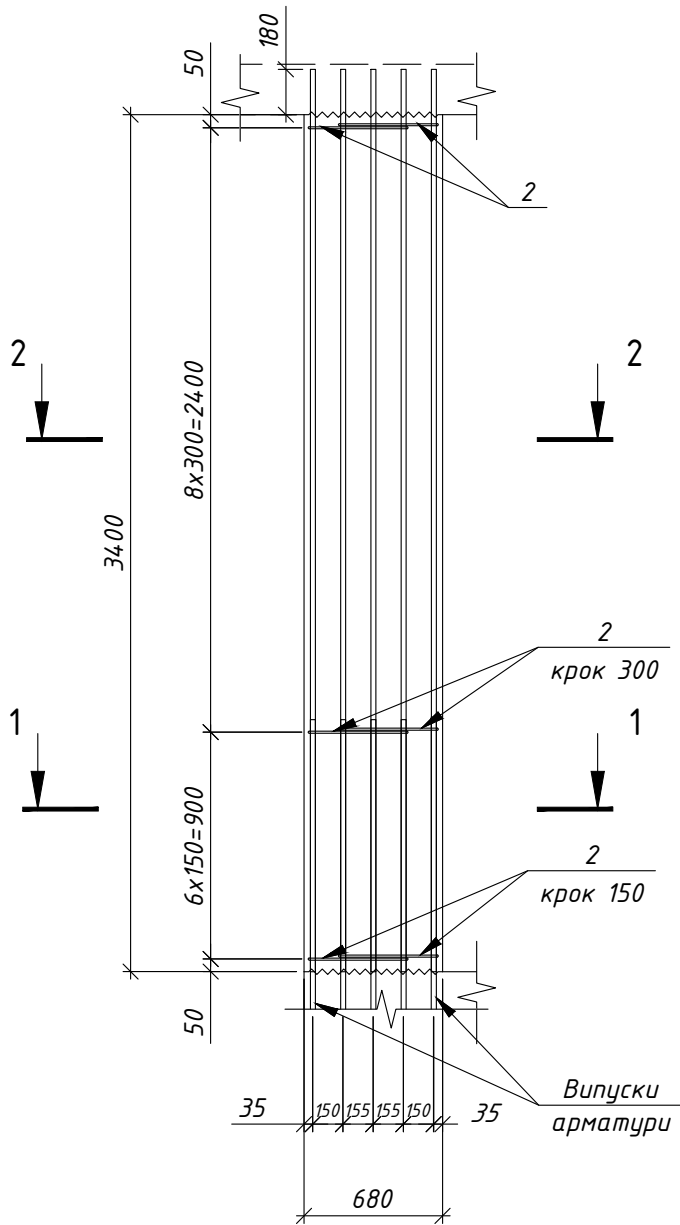

1 - 1

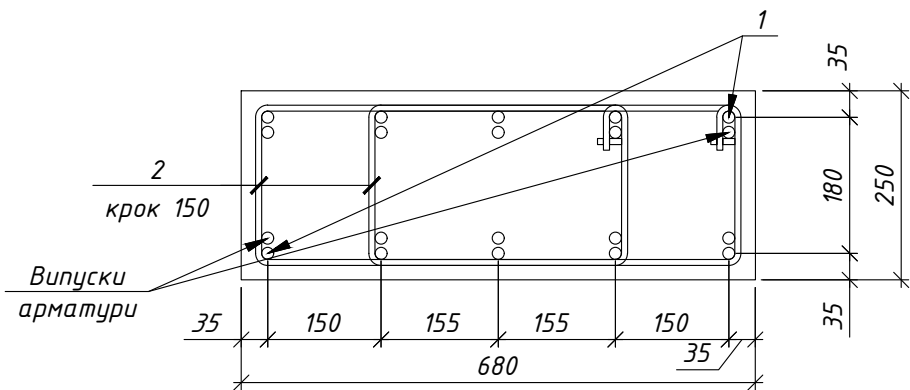

2 - 2

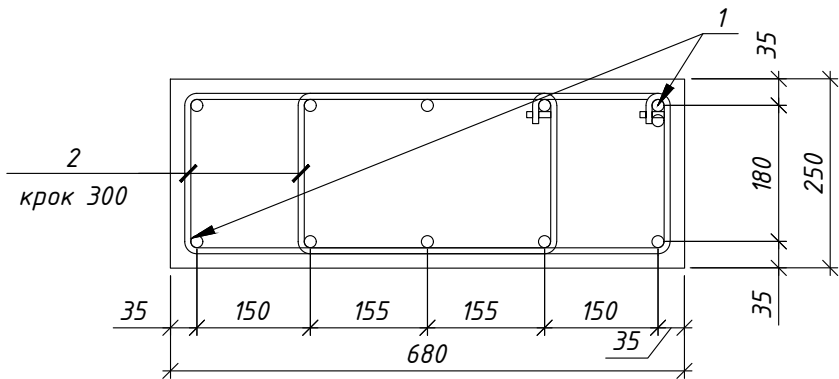

Специфікація колони К-2-1

Поз.	Позначення	Найменування	Кіл.	Маса од., кг	Примітки
		Деталі			
1		φ 16 А500С ДСТУ 3760:2006 L= 3580	10	5.65	56.50
2		φ 8 А500С ДСТУ 3760:2006 L= 1530	30	0.60	18.00
		Матеріал			
		Бетон класу С 20 /25	0.6		м³

Відомість деталей

Поз.	Ескіз
2	

1. Цей аркуш дивись разом з аркушем 25.
2. Загальні дані див. арк. 1.
3. Всі монтажні з'єднання виконувати в'язальним дротом.

Інв. N ориг.	Підпис і дата	Взамін. інв. N

						КБ			
						Будівництво коледжного містечка Piviera Village			
						Індивідуальний житловий будинок (тип №F 15.5)	Стадія	Аркуш	Аркушів
							P	26	
						Колона К-2-1	Проектна майстерня Кузіна Олексія кваліфікаційний сертифікат серія AP № 011131		

Специфікація колони К-2-2


Поз.	Позначення	Найменування	Кіл.	Маса од., кг	Примітки
		<u>Деталі</u>			
1		Φ 16 А500С ДСТУ 3760:2006 L= 3580	10	5.65	56.50
2		Φ 8 А500С ДСТУ 3760:2006 L= 1960	30	0.77	23.10
		<u>Матеріал</u>			
		Бетон класу С 20 /25	0.9		м ³


Відомість деталей

Поз.	Ескіз
2	Technical drawing of a rectangular part. The overall width is 690 and the overall height is 200. A vertical slot is located on the left side, with a width of 275 and a depth of 765.


1. Цей аркуш дивись разом з аркушем 25.
2. Загальні дані див. арк. 1.
3. Всі монтажні з'єднання виконувати в'язальним дротом.

						КБ				
						Будівництво котеджного містечка Piviera Village				
Зм.	Кіл.уч.	Арк.	Ндок.	Підпис	Дата					
Виконав		Кузін				Індивідуальний житловий будинок (тип №F 15.5)		Стадія	Аркуш	Аркушів
Перевірив		Кузін						Р	27	
						Колона К-2-2		Проектна майстерня Кузіна Олексія кваліфікаційний сертифікат серія АР № 011131		

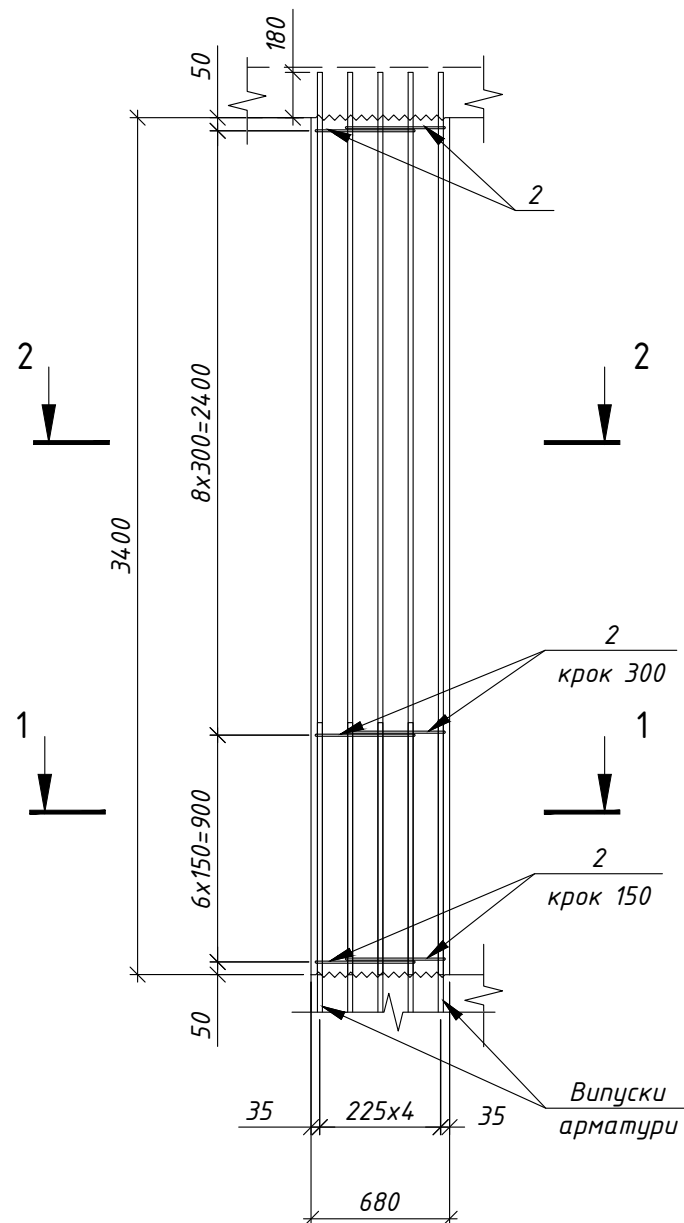


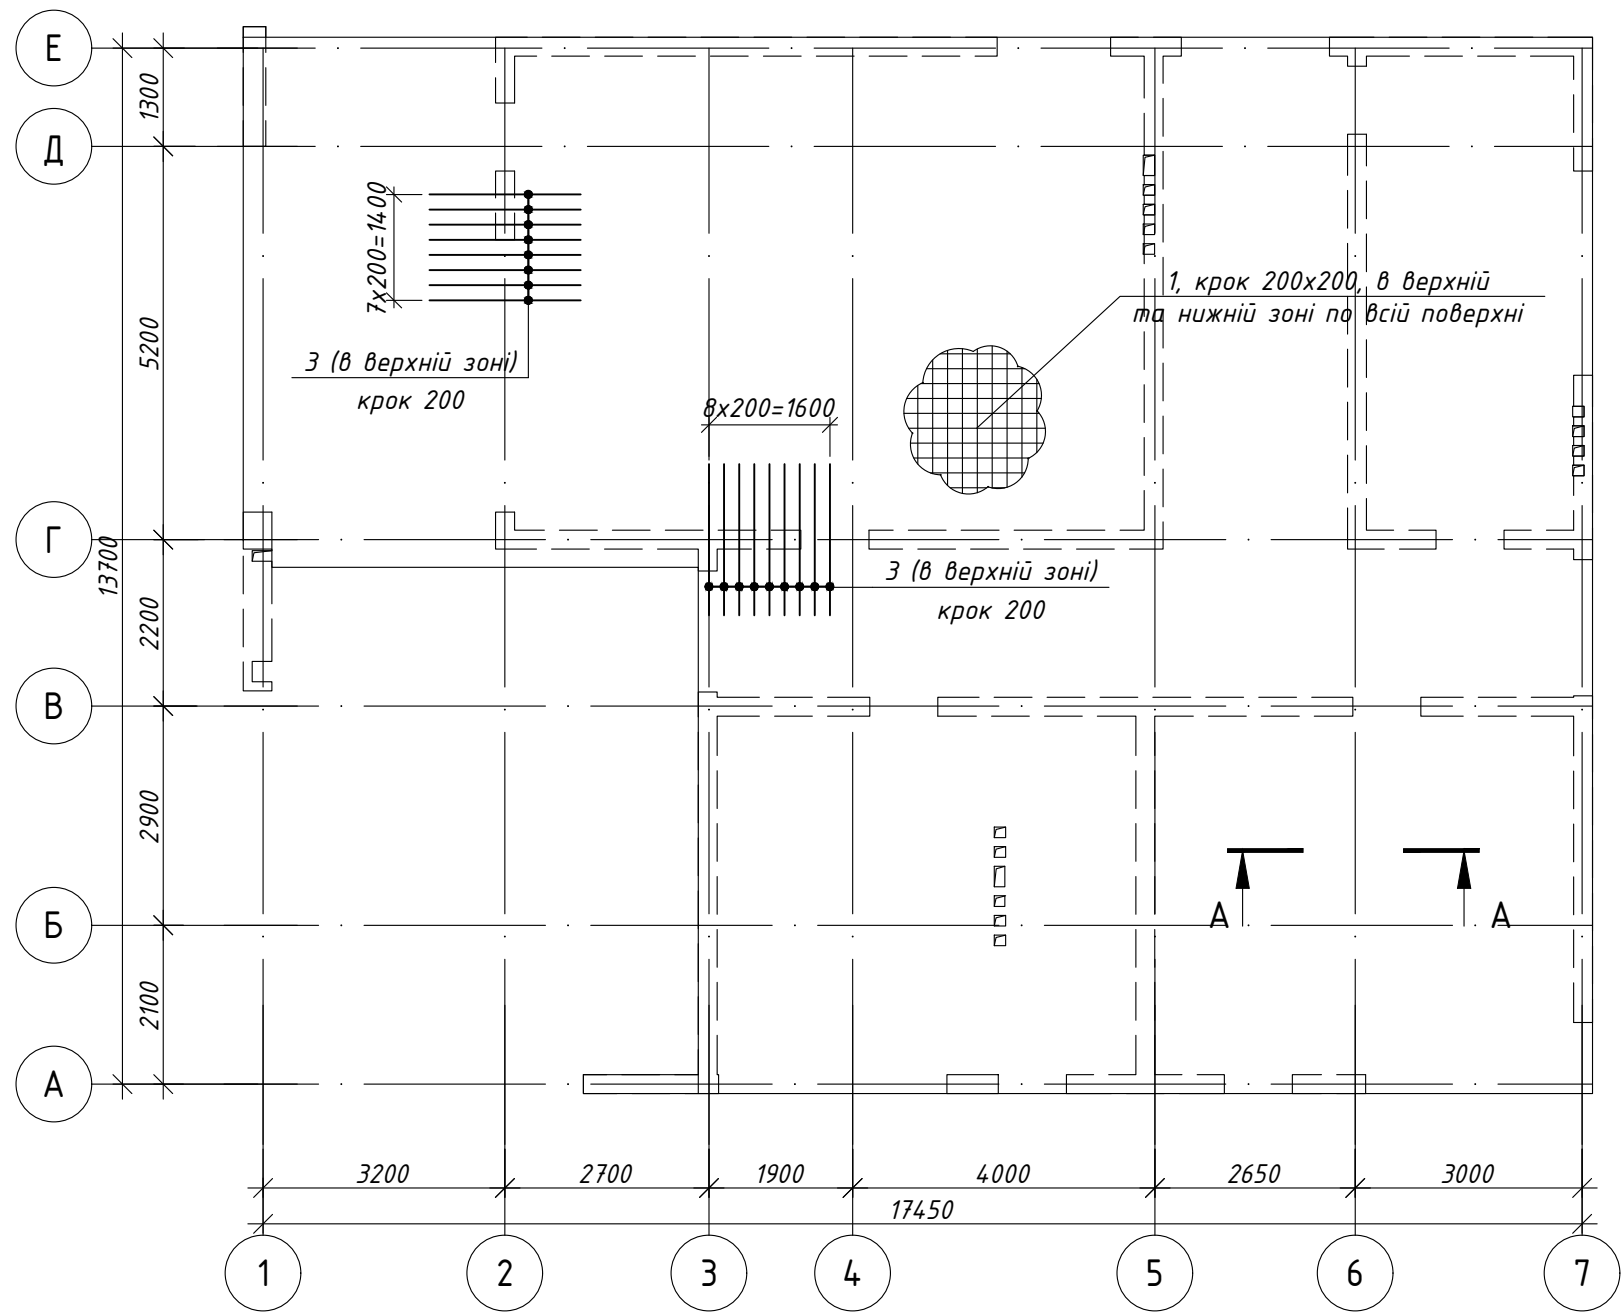

Деталь стикування арматури

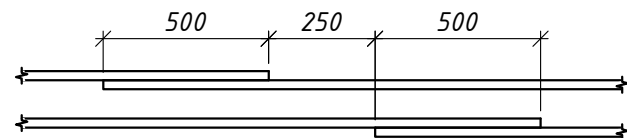

А-А
(армування)


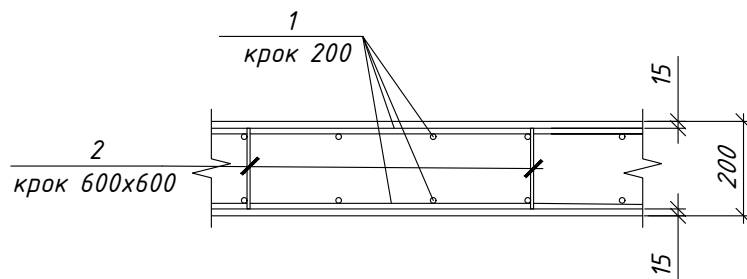


Специфікація плити покриття

Поз.	Позначення	Найменування	Кіл.	Маса од., кг	Примітки
		Деталі			
1		φ 12 А500С ДСТУ 3760:2006 L= м.п.	4500	0.89	4005.00
2		φ 8 А240С ДСТУ 3760:2006 L= 170	600	0.07	42.00
3		φ 12 А500С ДСТУ 3760:2006 L= 2000	17	1.78	30.26

- Цей аркуш дивись разом з аркушем 28.
- Загальні дані див. арк. 1.
- Всі монтажні з'єднання виконати в'язальним дротом.
- Обрамлення отворів див. арк. 30.
- Стики арматури поз.1 основного армування виконувати між собою "внахльостку". Дивись деталь стикування арматури.

						КБ			
						Будівництво котеджного містечка Piviera Village			
Зм.	Кіл.уч.	Арк.	Ндок.	Підпис	Дата				
Виконав	Кузін					Індивідуальний житловий будинок (тип №F 15.5)	Стадія	Аркуш	Аркушів
Перевірів	Кузін						Р	29	
						Плита покриття Армування	Проектна майстерня Кузіна Олексія кваліфікаційний сертифікат серія АР № 011131		

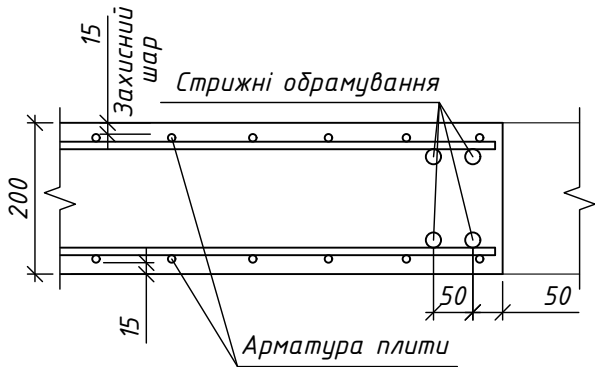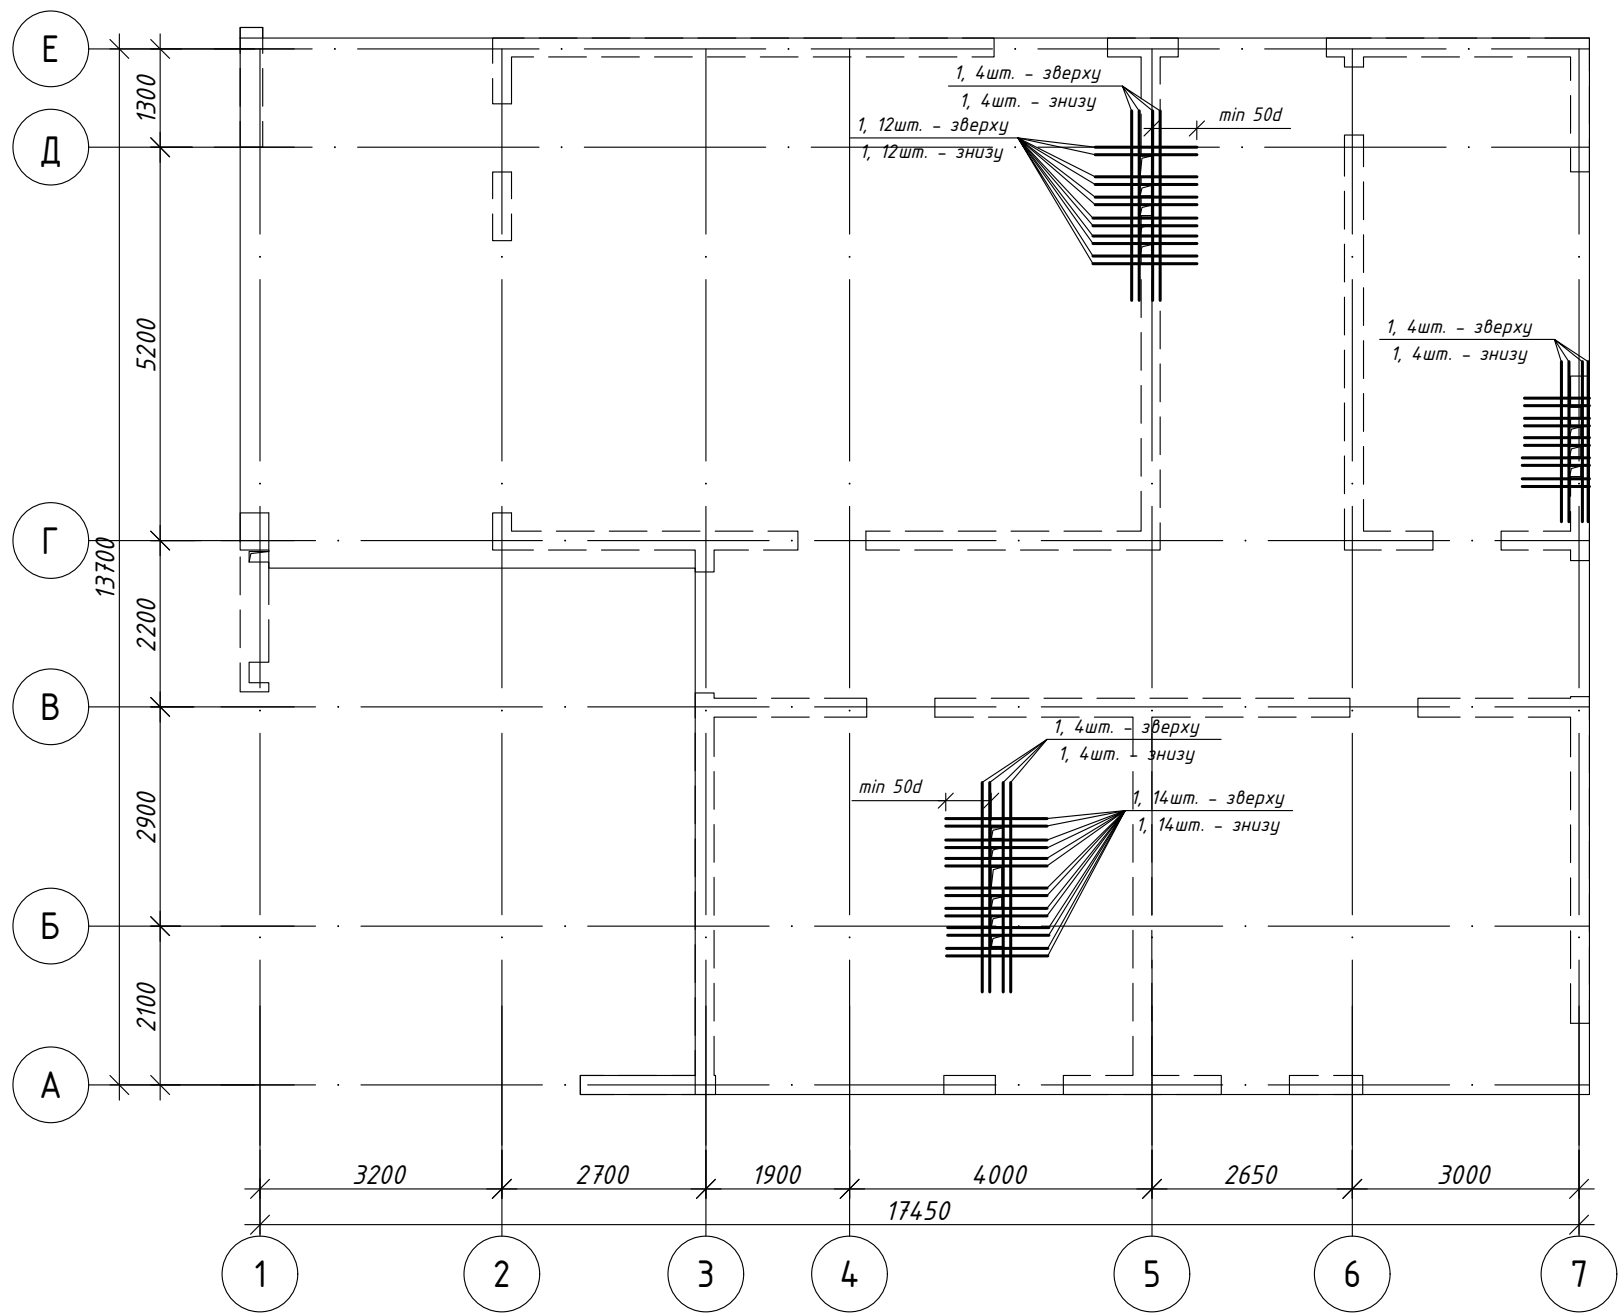

1. Цей аркуш дивись разом з аркушами 28 та 29.
2. Загальні дані див. арк. 1.
3. Арматуру об'рамлення отворів завести за край отворів на $\min 50d$.

Специфікація об'рамлення отворів плити покриття

Поз.	Позначення	Найменування	Кіл.	Маса од., кг	Примітки
		Деталі			
1		φ 12 A500C ДСТУ 3760:2006 L= м.п.	150	0.89	133.50

						КБ			
						Будівництво котеджного містечка Piviera Village			
Зм.	Кіл.уч.	Арк.	Ндок.	Підпис	Дата	Індивідуальний житловий будинок (тип №F 15.5)	Стадія	Аркуш	Аркушів
Виконав	Кузін						Р	30	
Перевірів	Кузін								
						Плита покриття Схема обрамування отворів	Проектна майстерня Кузіна Олексія кваліфікаційний сертифікат серія АР № 011131		

Інв. N орг.	Підпис і дата	Взамін. інв. N

Відомість витрат матеріалів

Марка елементу	Вироби арматурні												
	A240C		A500C						Всього				
	ДСТУ 3760:2006		ДСТУ 3760:2006										
	φ8	Всього	φ8	φ12	φ16	φ20	φ25	Всього					
Фундамент Ф-1 (1шт.)	—	—	—	1000.07	40.48	—	—	1040.55	1040.55	Бетон класу С 20 /25	32.6 м³	Щебінь фр. 20 /40	19.8 м³
Монолітний пояс (1шт.)	—	—	595.41	—	—	—	—	595.41	595.41	Бетон класу С 20 /25	7.5 м³		
Плита підлоги та ганки	—	—	196.40	5010.70	—	—	—	5207.10	5207.10	Бетон класу С 20 /25	66.1 м³		
Колона К-1-1 (1шт.)	—	—	12.76	—	46.74	—	—	59.50	59.50	Бетон класу С 20 /25	0.6 м³		
Колона К-1-2 (1шт.)	—	—	36.96	—	74.70	—	—	111.66	111.66	Бетон класу С 20 /25	1.2 м³		
Плита перекриття над 1-м поверхом	175.06	175.06	—	7163.72	506.83	299.49	447.39	8417.43	8592.49	Бетон класу С 20 /25	70.5 м³		
Колона К-2-1 (1шт.)	—	—	18.00	—	56.50	—	—	74.50	74.50	Бетон класу С 20 /25	0.6 м³		
Колона К-2-2 (1шт.)	—	—	23.10	—	56.50	—	—	79.60	79.60	Бетон класу С 20 /25	0.9 м³		
Плита покриття	42.00	42.00	—	4168.76	—	—	—	4168.76	4210.76	Бетон класу С 20 /25	4.15 м³		
Всього:	217.06	217.06	882.63	17343.25	781.75	299.49	447.39	19754.51	19971.57	Бетон класу С 20 /25	221,5м³	Щебінь фр. 20 /40	19,8 м³

1. Цей аркуш дивись разом з аркушами 2 - 30.

Взамін. інв. N	
Підпис і дата	
Інв. N орг.	

						КБ				
						Будівництво котеджного містечка Piviera Village				
Зм.	Кіл.уч.	Арк.	Ндок.	Підпис	Дата					
Виконав	Кузін					Індивідуальний житловий будинок (тип №F 15.5)		Стадія	Аркуш	Аркушів
Перевірів	Кузін					Р		31		
						Відомість витрат матеріалів		Проектна майстерня Кузіна Олексія кваліфікаційний сертифікат серія АР № 011131		