


Погоджено			

Перелік креслень	
Назва	Номер листа
Перелік креслень	02
План благоустрою	03
Роззортки	04
Роззортки	05
Розрізи	06
Розрізи	07
Розрізи	08
Вузли	09
Специфікація	010
Огорожа	011
Перспективні зображення	012
Перспективні зображення	013
Вузол 1	014
Вузол 2	015

Взаєм. інв. №	
Підп. та дата	
Інв. № підш..	


						ЕВР-АР-23 – Б			
						Благоустрію вздовж вулиці Вадима Гетьмана			
Зм.	Кіл. уч.	Аркуш	№ док.	Підпис	Дата				
Керівник		Руководитель				Перша пускова черга будинки – 1,2,3	Стадія	Аркуш	Аркушів
							РП	02	
ГАП							ТОВ "Евротранс"		
Розробив		Разработал							
Перевірів		Проверил							
						Перелік креслень			

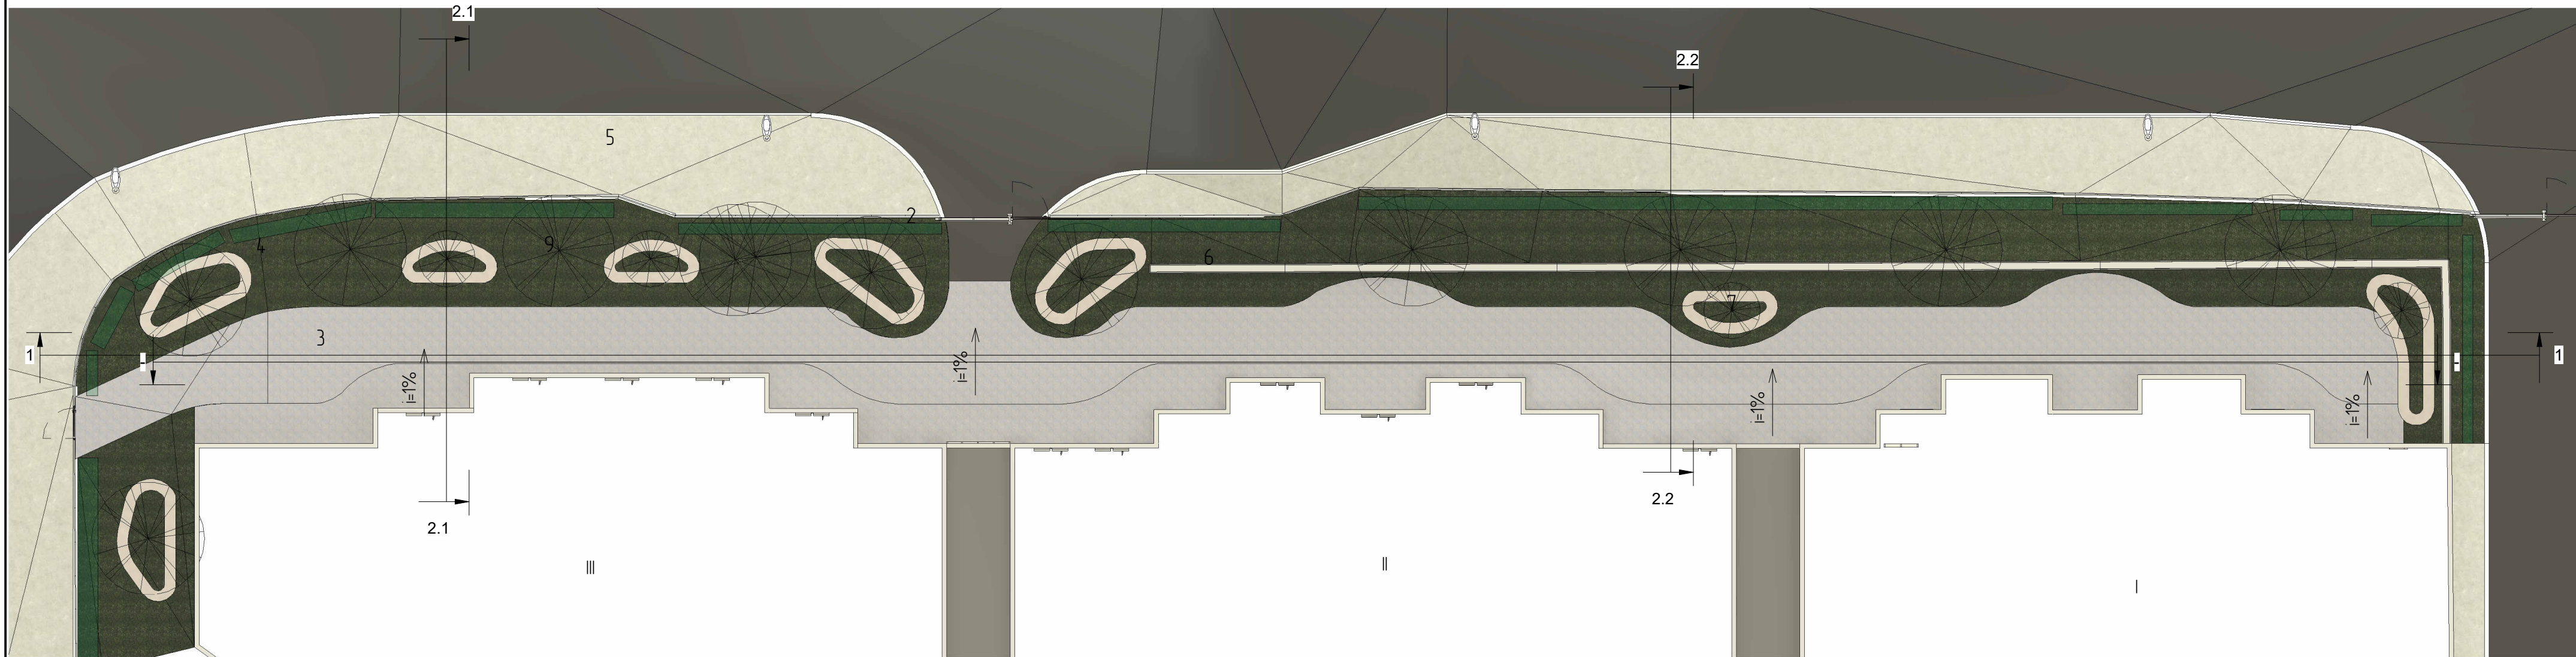

Назва	Об'єм	Площа	Кількість
Засипка щебінь, фракцією 60-80	34,37 м³		
Сітка Оцинкована 4x50x200мм		246,16 м²	
Гак кріплення сітки 150мм			786 шт



120 м.п.


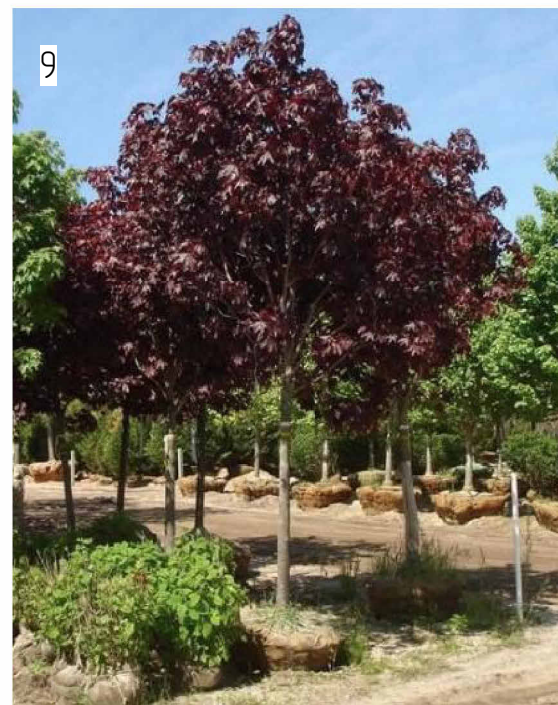


12 μm






4 Wm

						ЕВР-АР-23 - Б			
						Благоустрії в'їзду на вулиці Вадима Гетьмана			
Зм.	Кіл. ун.	Аркуш	№ док.	Підпис	Дата				
Керівник	Руководитель					Перша пускова черга будинки - 1,2,3	Стація	Аркуш	Аркушів
ГАП							РП	03	
Розробив	Разработал					План благоустрою	ТОВ "Евротранс"		
Перевірив	Проверил								

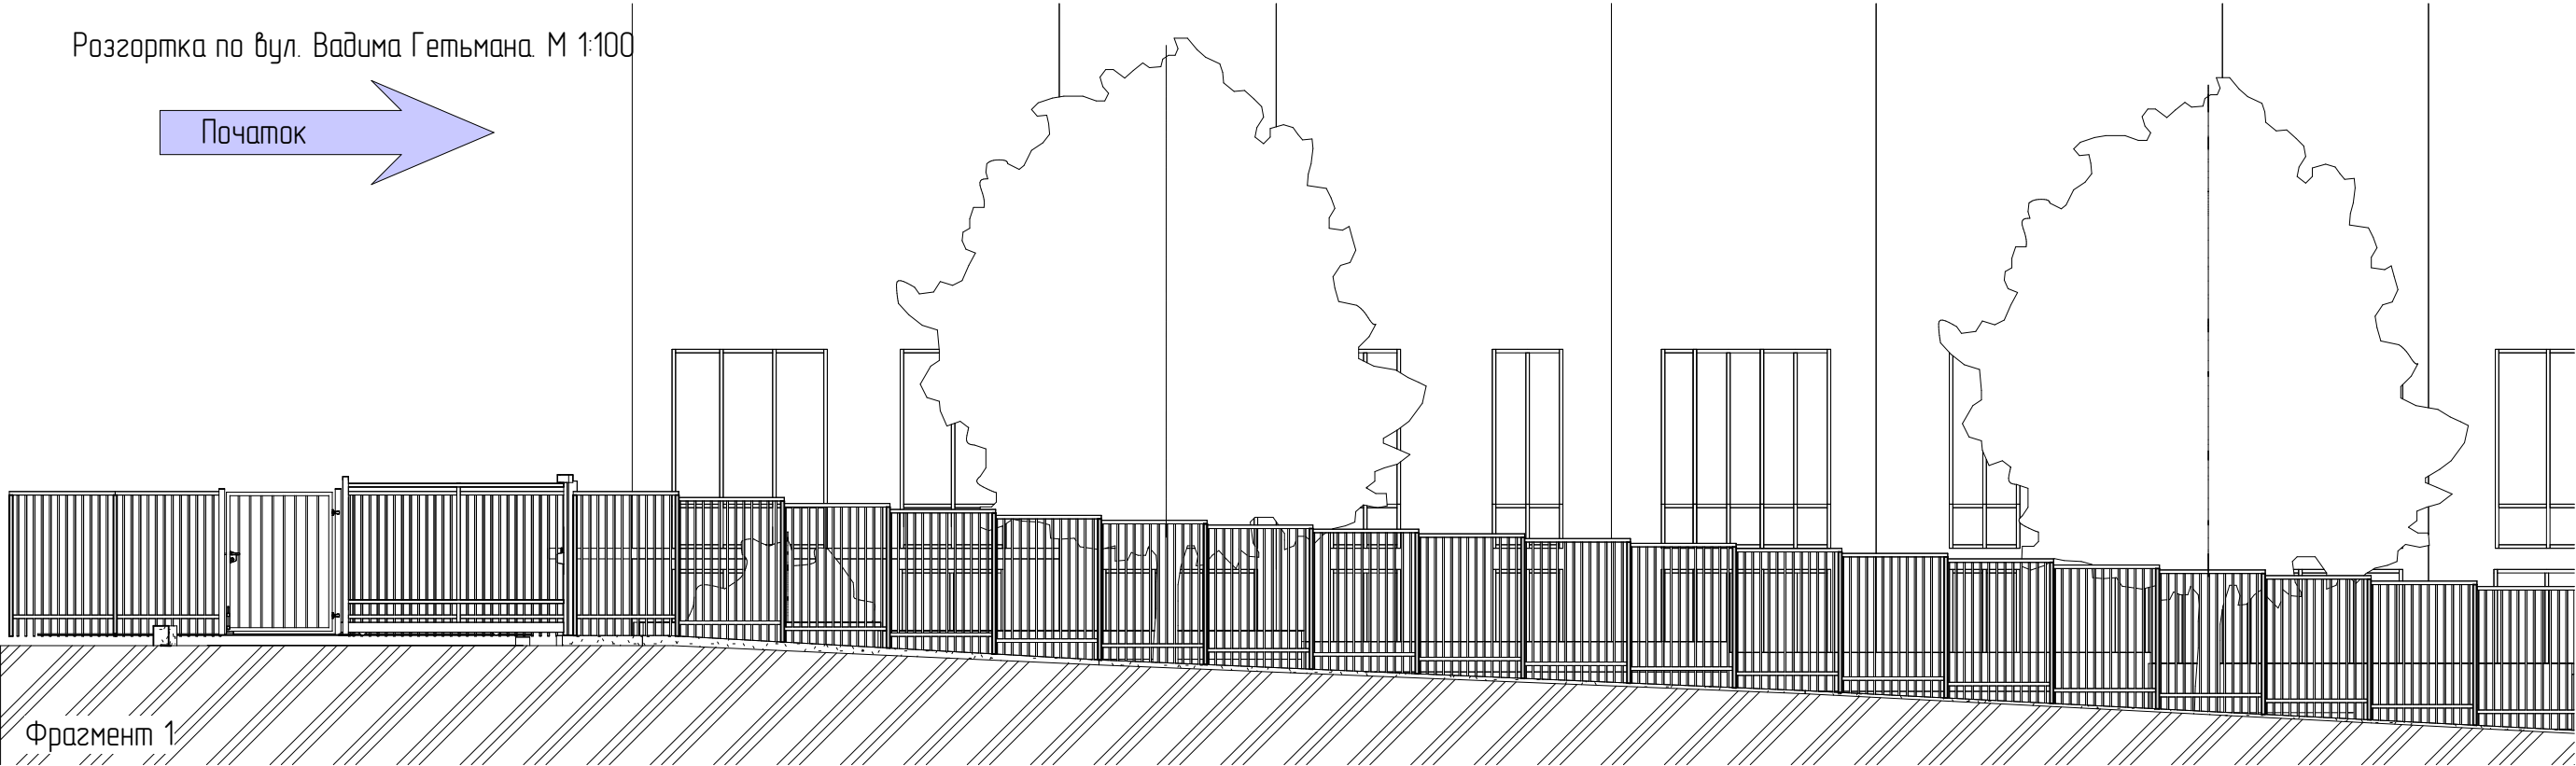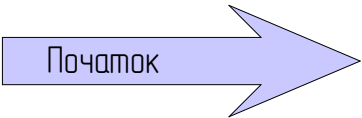



Погоджено			
Взято з інв. №			
Підп. та дата			
Інв. № підш.			

						ЕВР-АР-23 – Б			
						Благоустрій вздовж вулиці Вадима Гетьмана			
Зм.	Кіл. уч.	Аркуш	№ док.	Підпис	Дата	Перша пускова черга будинки – 1,2,3	Стадія	Аркуш	Аркушів
Керівник		Руководитель					РП	04	
ГАП							ТОВ "Евротранс"		
Розробив		Разработал							
Перевірів		Проверил				Розгортки			

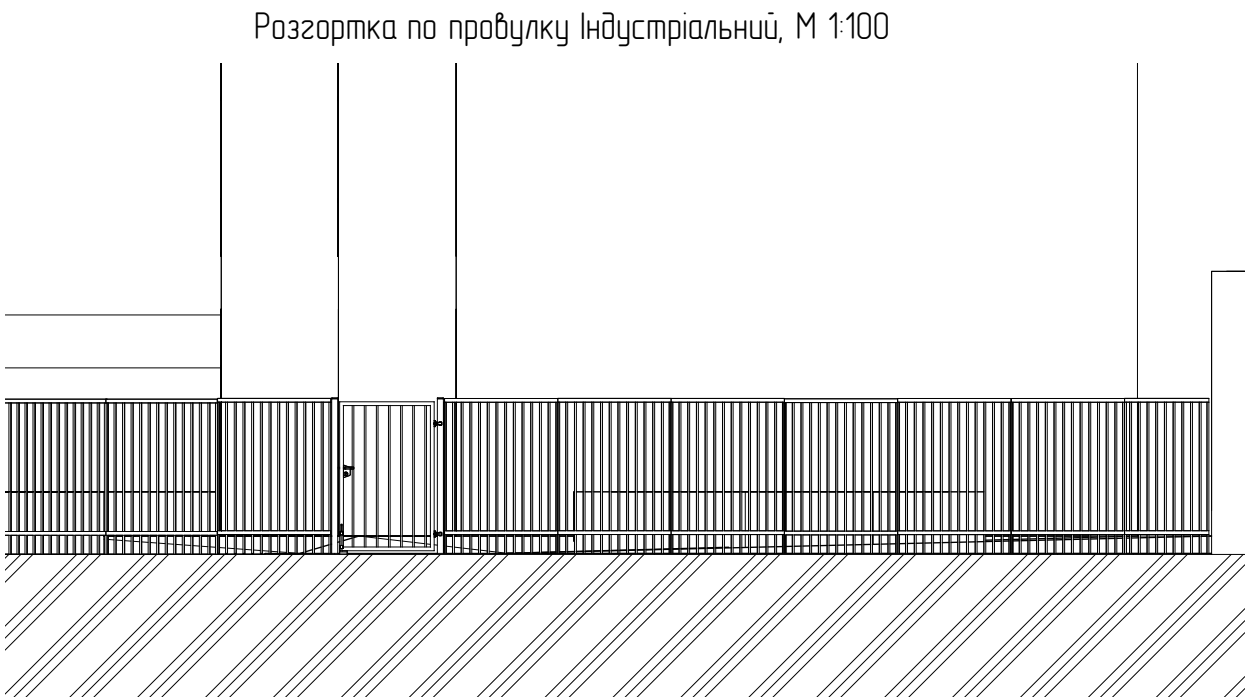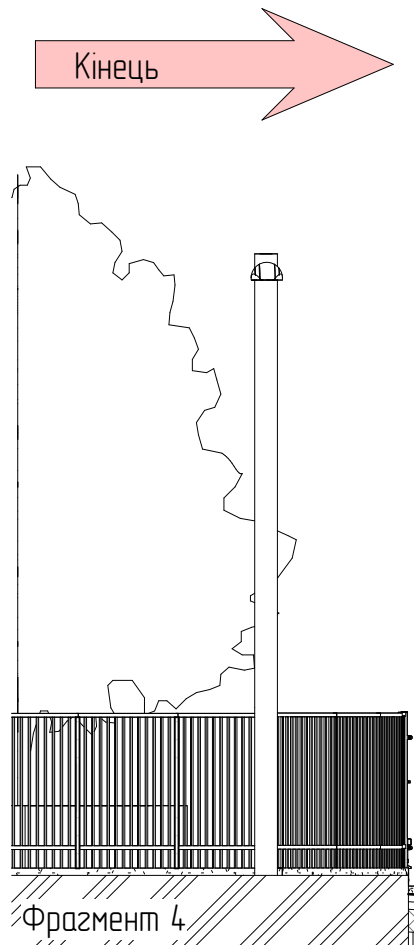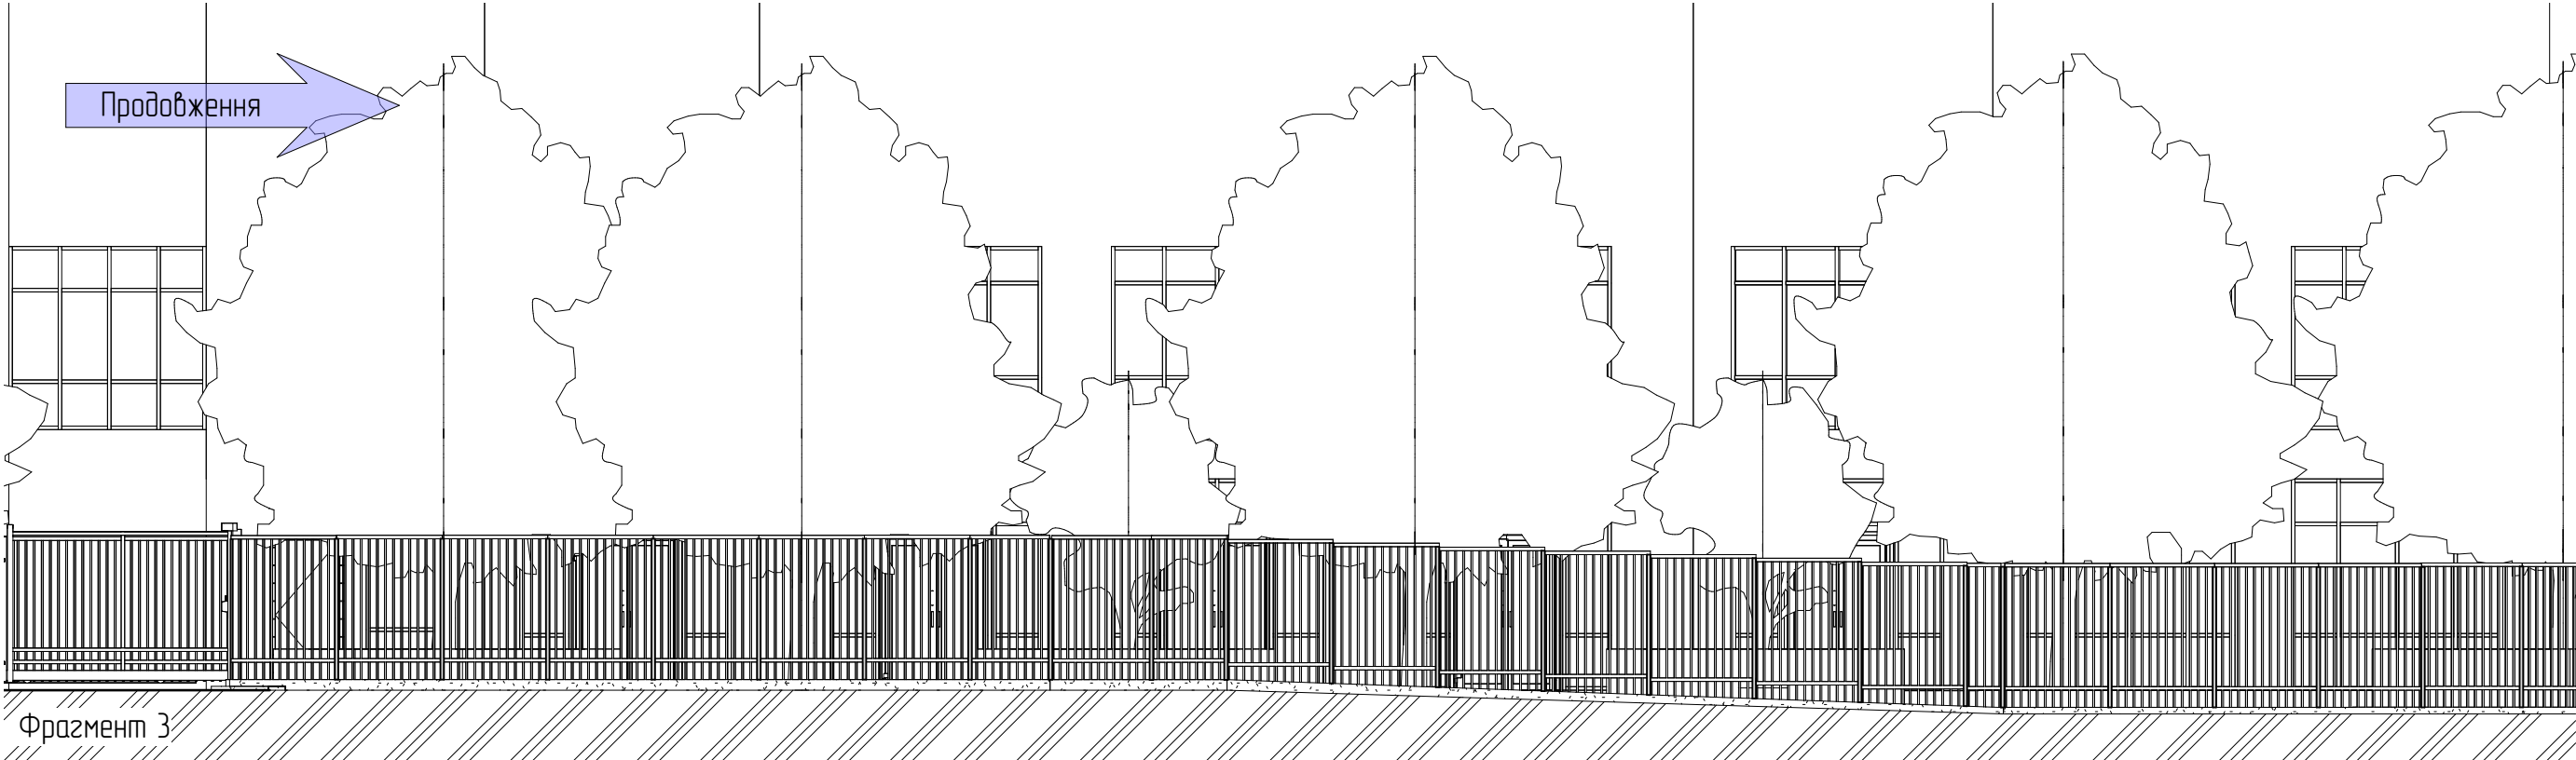

Погоджено			
Взаєм. інф. №			
Підп. та дата			
Інф. № підш.			


						ЕВР-АР-23 – Б		
						Благоустрій вздовж вулиці Вадима Гетьмана		
ЗМ.	Кіл. уч.	Аркуш	№ док.	Підпис	Дата	Перша пускова черга будинки – 1,2,3	Стадія	Аркуш
Керівник		Руководитель					РП	05
ГАП						Розгортки	ТОВ "Евротранс"	
Розробив		Разработал						
Перевірів		Проверил						

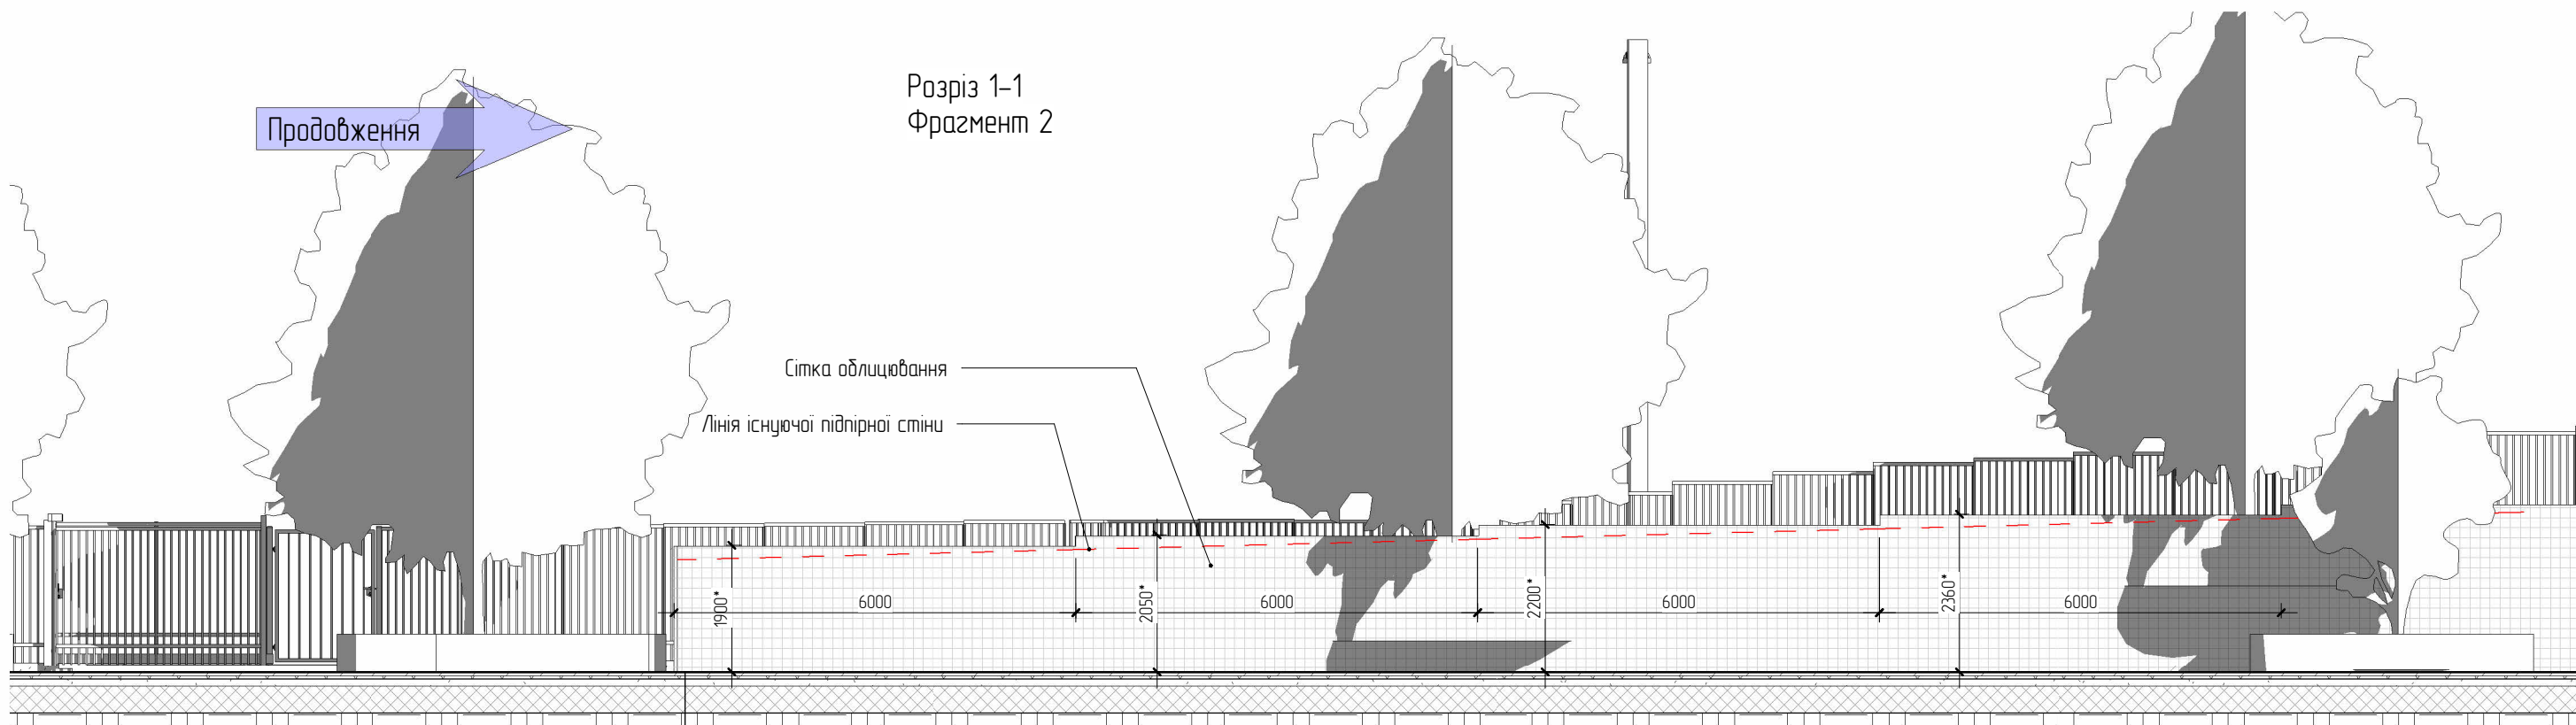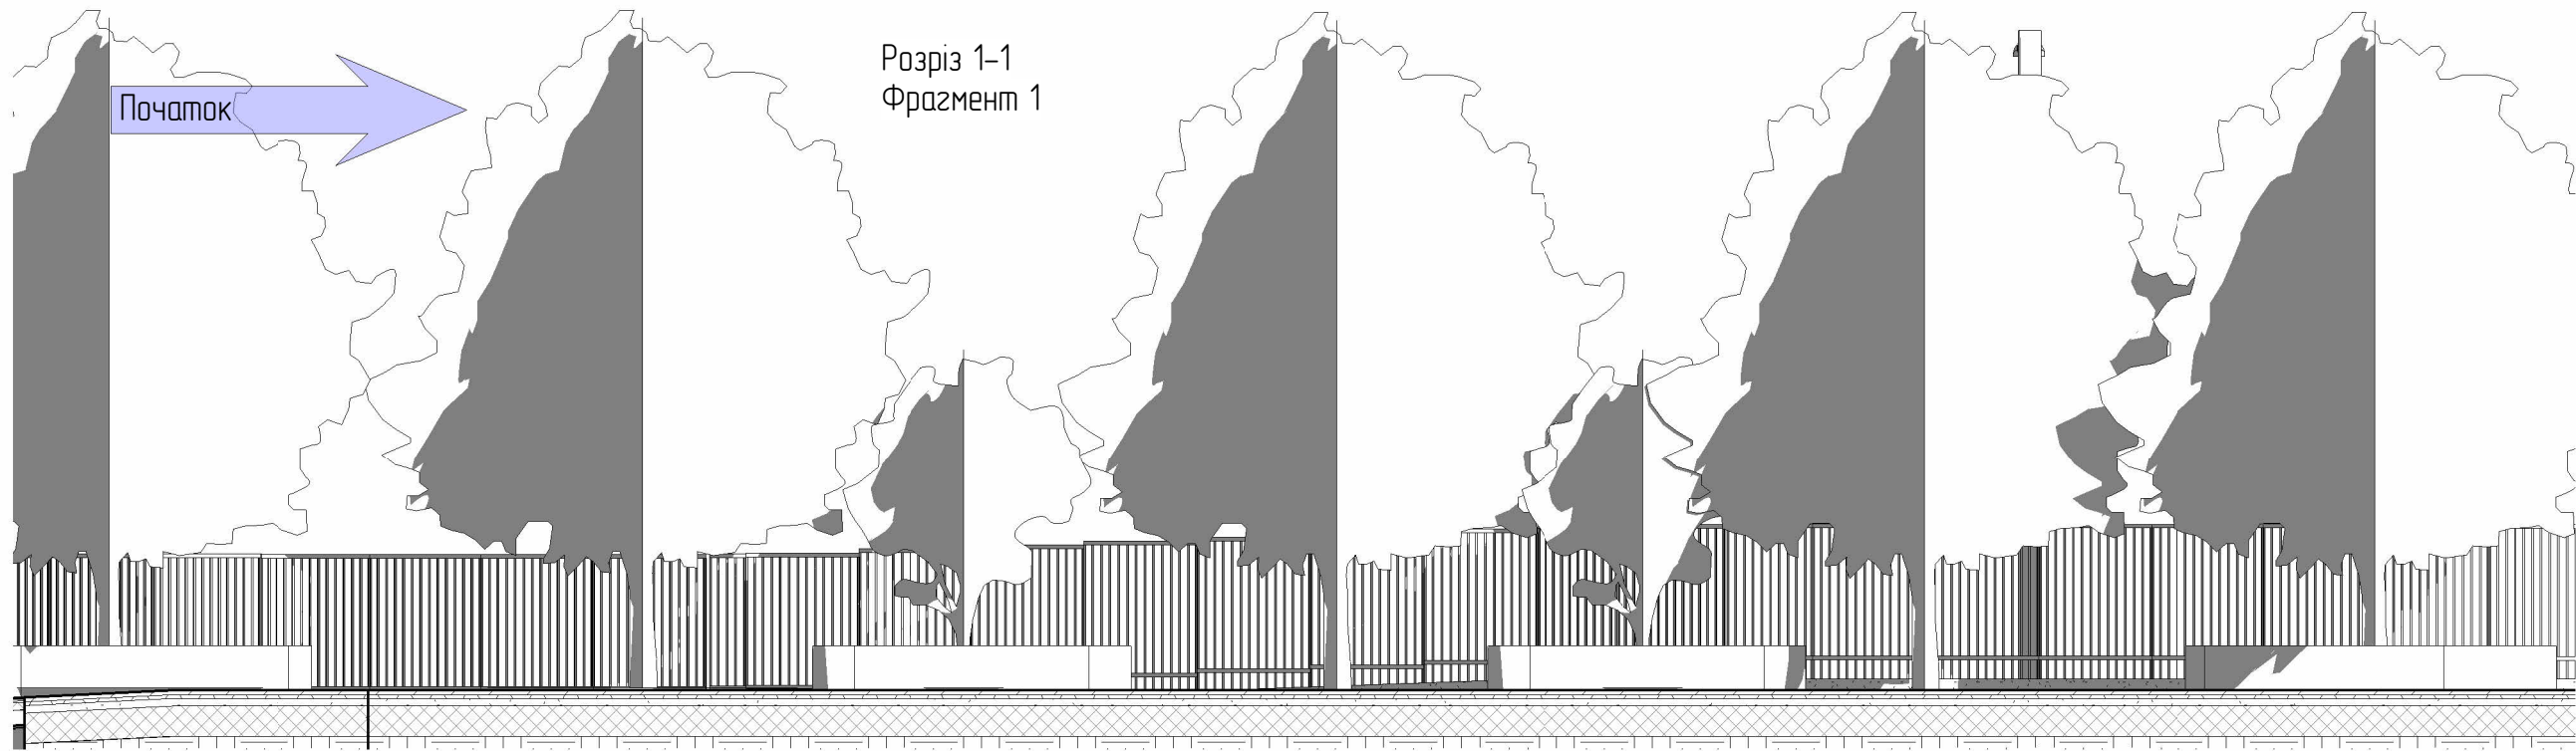

мощення ФЕМ	80мм
щебінь фракцією 0-70мм	50мм
пісок середньозернистий ДСТУ Б.А. 11-55-94	100мм
гравій фракцією 40*70мм	400мм
ущільнений місцевий ґрунт	


						ЕВР-АР-23 – Б			
						Благоустрій вздовж вулиці Вадима Гетьмана			
Зм.	Кіл. уч.	Аркуш	№ док.	Підпис	Дата	Перша пускова черга будинки – 1,2,3	Стадія	Аркуш	Аркушів
Керівник		Руководитель					РП	06	
ГАП									
Розробив		Разработал				Розрізи	ТОВ "Евротранс"		
Перевірів		Проверил							

Погоджено			
Взаєм. інф. №			
Підп. та дата			
Інф. № підш.			

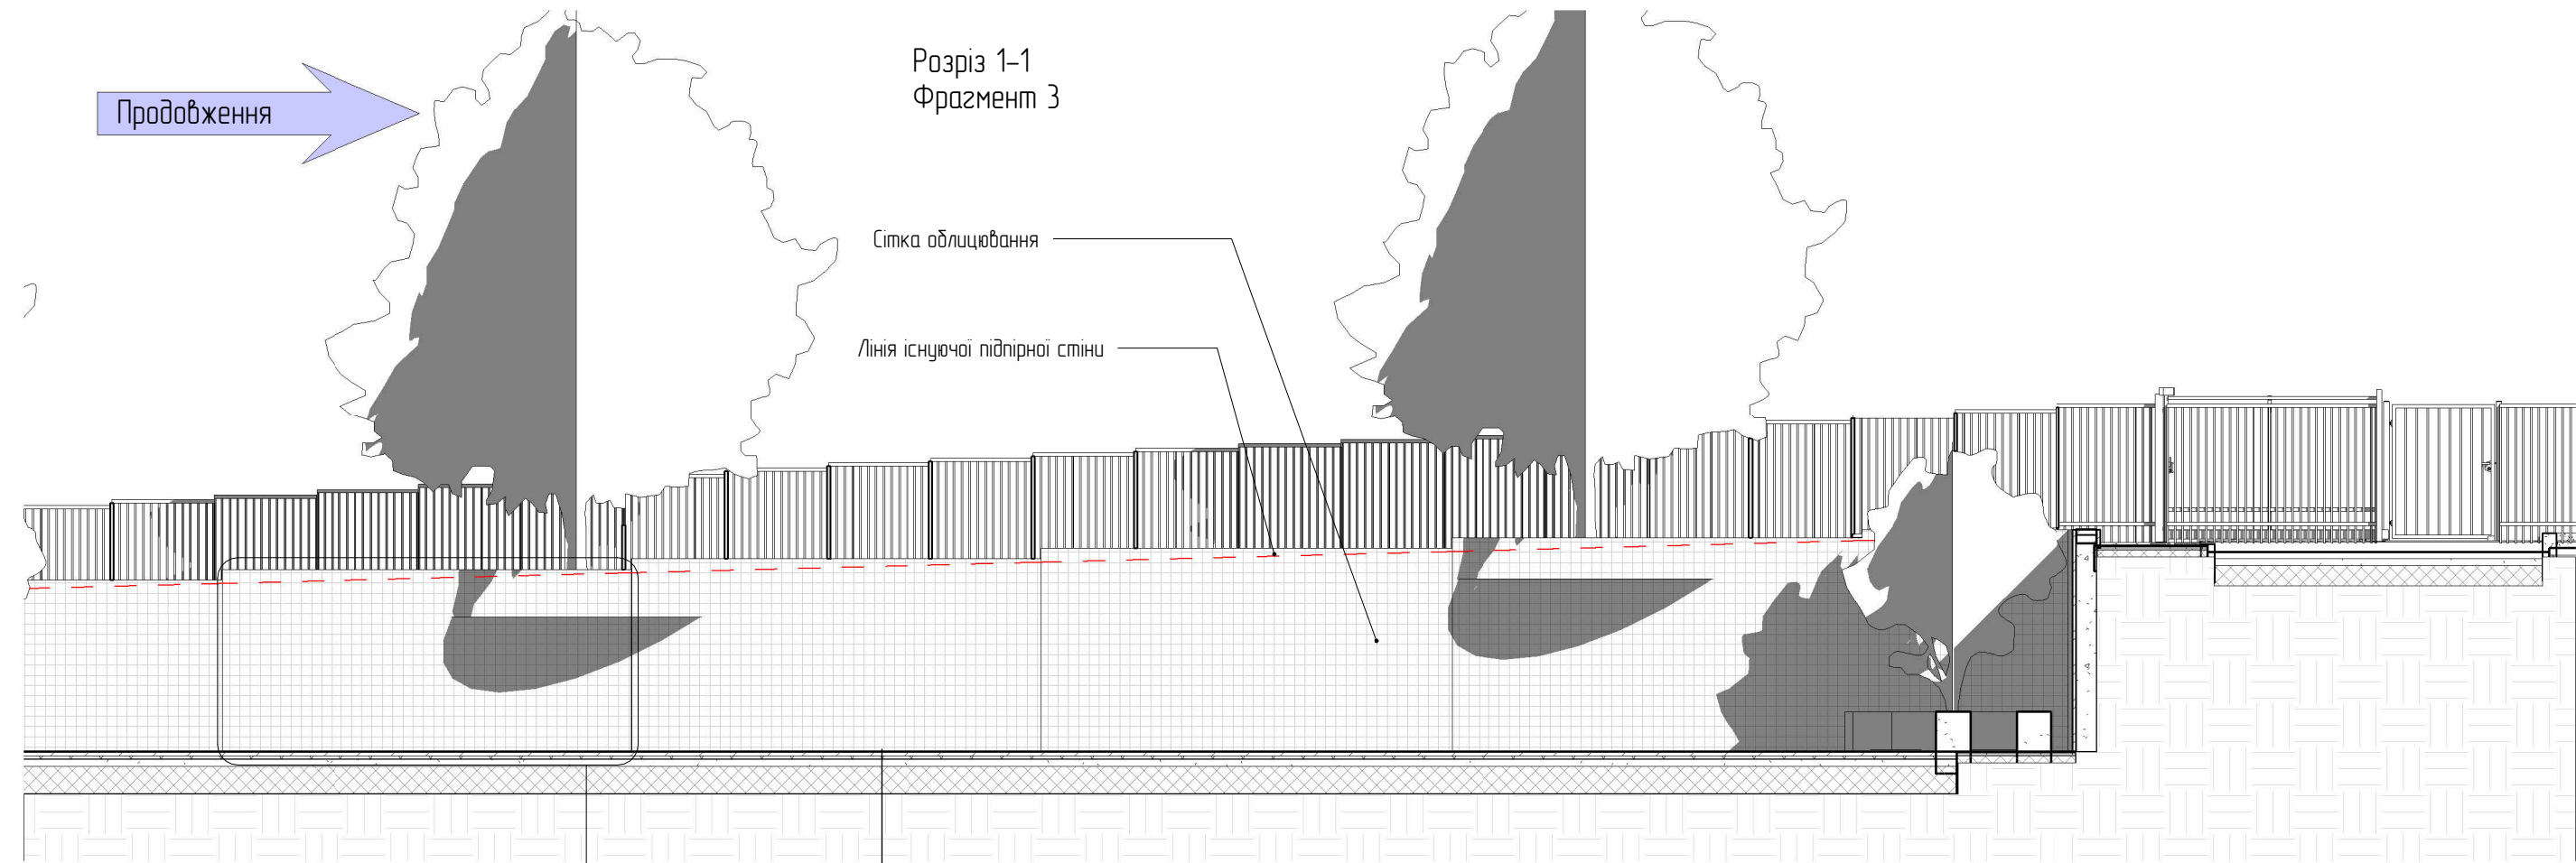

мощення ФЕМ	80мм
щебінь фракцією 0-70мм	50мм
пісок середньозернистий ДСТУ Б.А. 11-55-94	100мм
гравій фракцією 40*70мм	400мм
ущільнений місцевий ґрунт	


1
09

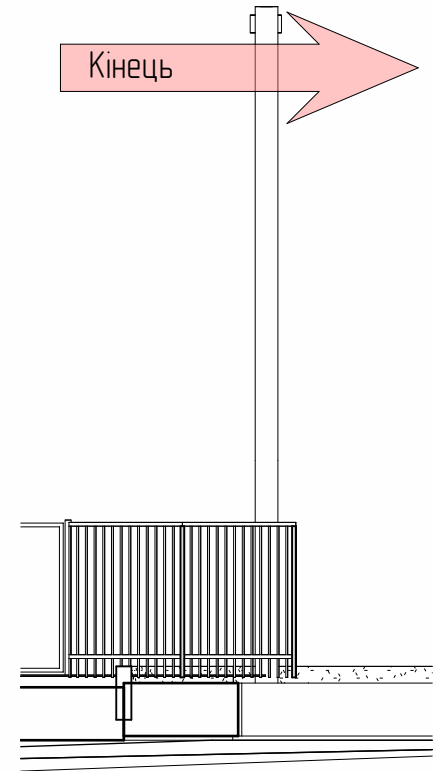

						ЕВР-АР-23 – Б				
						Благоустрій вздовж вулиці Вадима Гетьмана				
Зм.	Кіл. уч.	Аркуш	№ док.	Підпис	Дата	Перша пускова черга будинки – 1,2,3	Стадія	Аркуш	Аркушів	
Керівник		Руководитель					РП	07		
ГАП							Розрізи	ТОВ “Евротранс”		
Розробив		Разработал								
Перевірив		Проверил								

Погоджено				Взаєм. інф. №	Підп. та дата	Інф. № підш.

Розріз 2.1-2.1

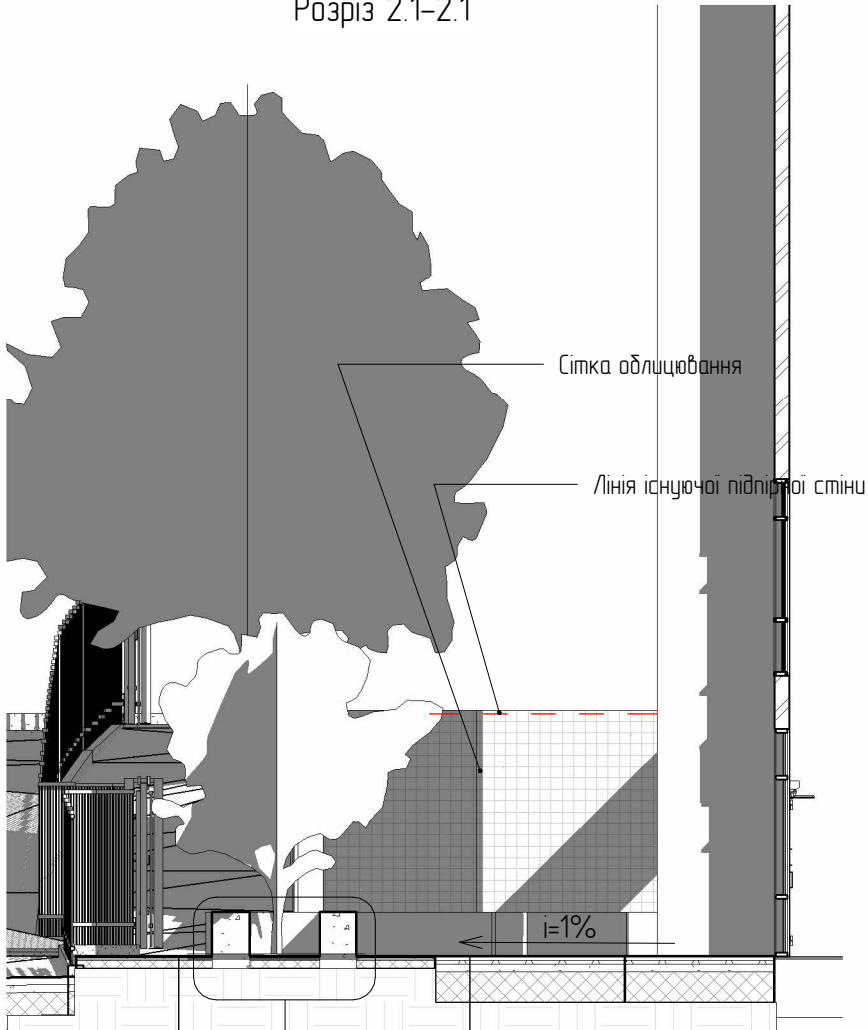


2
09

мощення ФЕМ	80мм
щедінь фракцією 0-70мм	50мм
пісок середньозернистий ДСТУ Б.А. 11-55-94	100мм
гравій фракцією 40*70мм	400мм
уцільнений місцевий ґрунт	

трава зелена	20мм
уцільнений місцевий ґрунт	
пісок середньозернистий ДСТУ Б.А. 11-55-94	20мм
гравій фракцією 40*70мм	100мм

Розріз 2.2-2.2

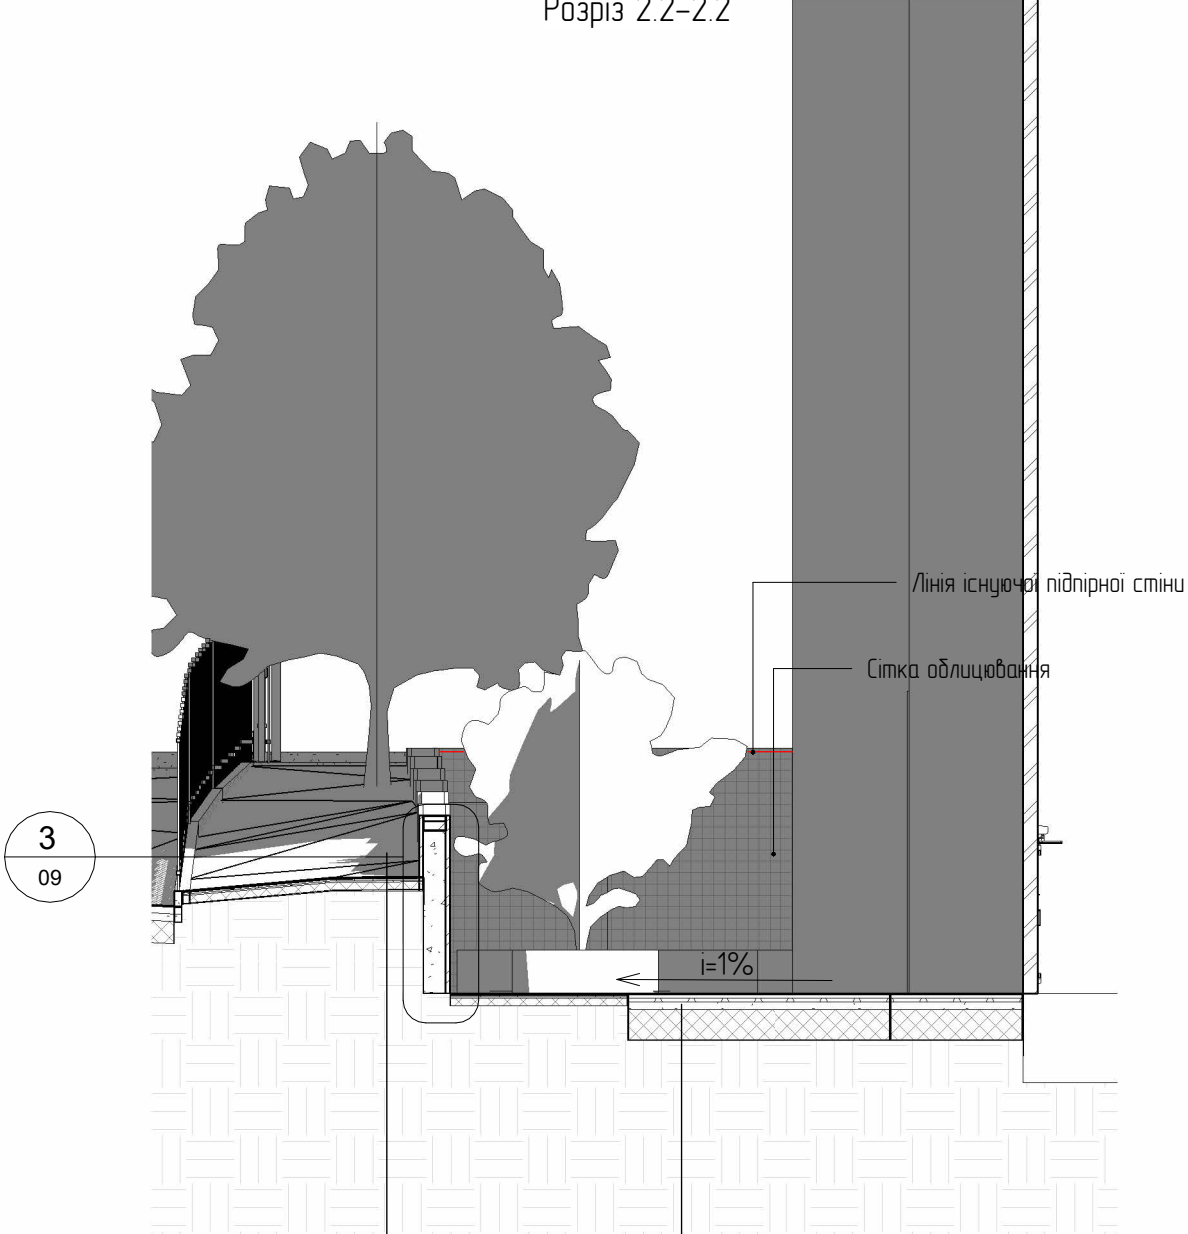

3
09

трава зелена	20мм
уцільнений місцевий ґрунт	
пісок середньозернистий ДСТУ Б.А. 11-55-94	20мм
гравій фракцією 40*70мм	100мм

мощення ФЕМ	80мм
щедінь фракцією 0-70мм	50мм
пісок середньозернистий ДСТУ Б.А. 11-55-94	100мм
гравій фракцією 40*70мм	400мм
уцільнений місцевий ґрунт	

						ЕВР-АР-23 – Б		
						Благоустрій вздовж вулиці Вадима Гетьмана		
Зм.	Кіл. уч.	Аркуш	№ док.	Підпис	Дата	Перша пускова черга будинки – 1,2,3	Стадія	Аркуш
Керівник		Руководитель					РП	08
ГАП						Розрізи	ТОВ "Евротранс"	
Розробив		Разработал						
Перевірив		Проверил						

Схема фіксації сітки для облаштування
забіюнів, М 1:20

Розріз задіону, М 1:20

Лінія існуючої підпірної стіни

— Гак кріплення сітки – 786шт

- Засипка щебінь, фракцією 60-80мм

Розріз бетонного декоративного елемента (клумба), М 1:20

Бетонний декоративний елемент


мощення ФЕМ	80мм
щебінь фракцією 0-70мм	50мм
пісок середньозернистий ДСТУ Б.А. 11-55-94	100мм
гравій фракцією 40*70мм	400мм
ущільнений місцевий ґрунт	

Гідроізоляція


мощення ФЕМ	80мм
щебінь фракцією 0-70мм	50мм
пісок середньозернистий ДСТУ Б.А. 11-55-94	100мм
гравій фракцією 40*70мм	400мм
ущільнений місцевий ґрунт	

						ЕВР-АР-23 – Б			
						Благоустрій вздовж вулиці Вадима Гетьмана			
Зм.	Кіл. уч.	Аркуш	№ док.	Підпис	Дата				
Керівник	Руководитель					Перша пускова черга будинки – 1,2,3	Стадія	Аркуш	Аркушів
							РП	09	
ГАП									
Розробив	Разработал					Вузли	ТОВ “Евротранс”		
Перевірюв	Проверил								

Розріз, М 1:20

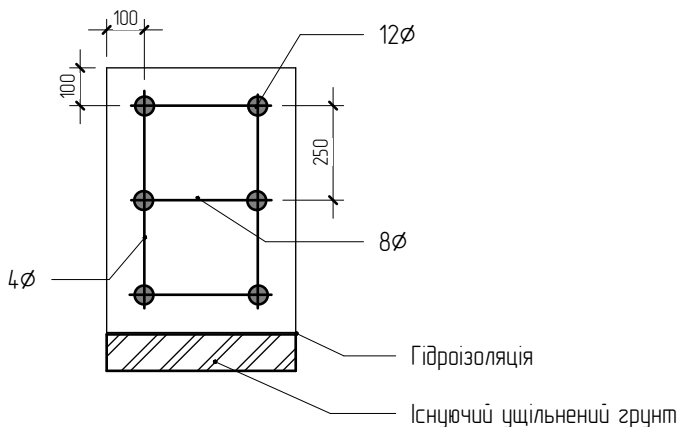


1 клумба, М 1:50

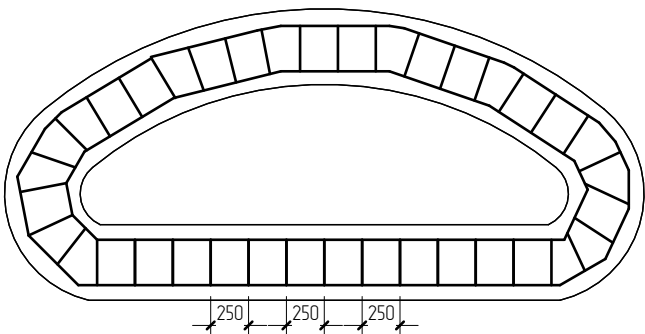


Специфікація матеріалів до 1 клумби

Матеріал	К-сть	Загальна к-сть
Бетон класу В10	3,07 м³	9,21 м³
Ø12 А400	47,1 м.п.	141,3 м.п.
Ø8 А400	59,66 м.п.	178,98 м.п.
Ø4 А400	11,3 м.п.	33,9 м.п.


2 клумба, М 1:50

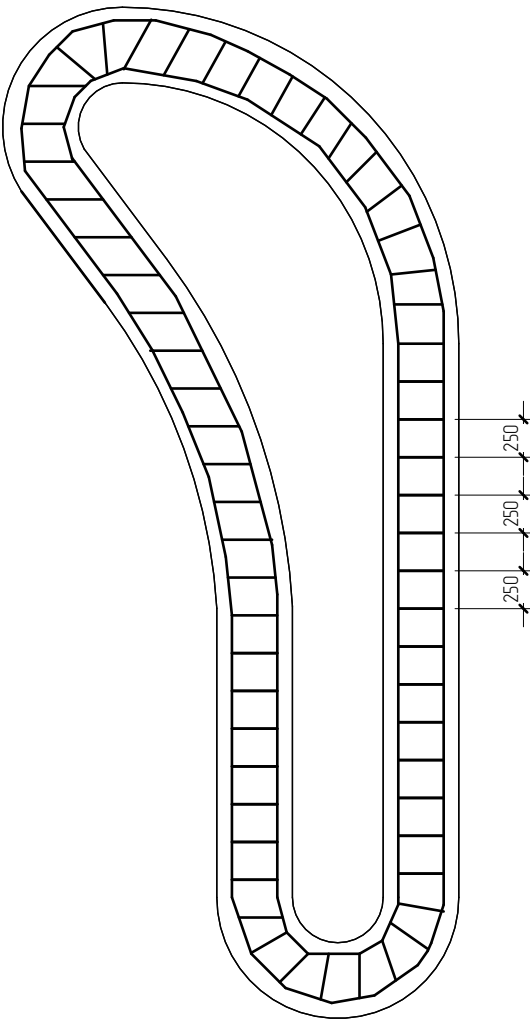

3 клумба, М 1:50

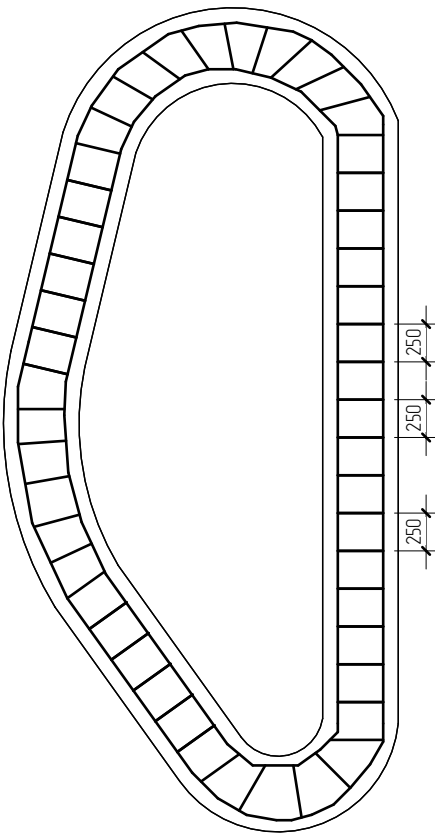

Рішення примикання мощення до головного входу.

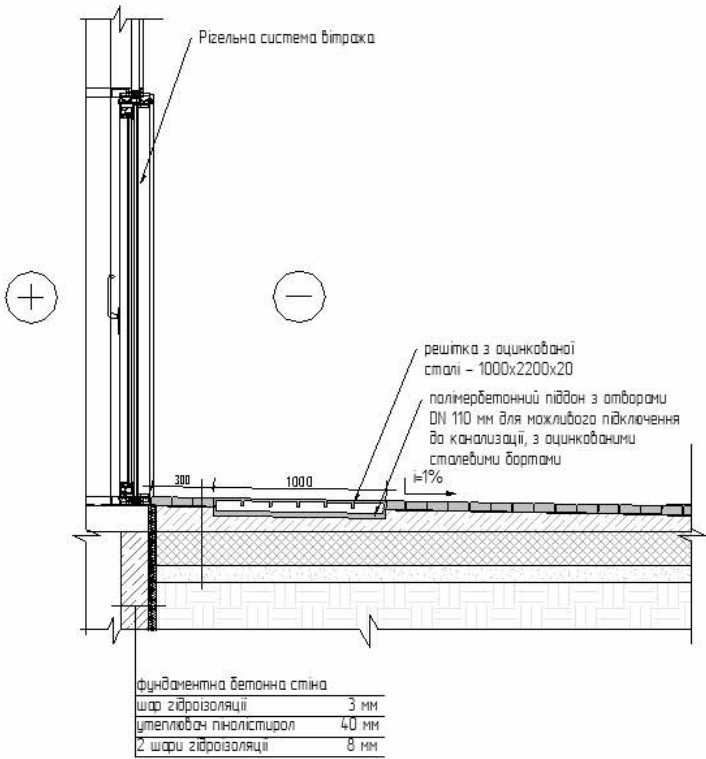

Кількість дверей на головному фасаді 12

Специфікація матеріалів до 2 клумби


Матеріал	К-сть	Загальна к-сть
Бетон класу В10	5,182 м³	5,182 м³
Ø12 А400	83,8 м.п.	83,8 м.п.
Ø8 А400	106,172 м.п.	106,172 м.п.
Ø4 А400	20,11 м.п.	20,11 м.п.

Специфікація матеріалів до 3 клумби

Матеріал	К-сть	Загальна к-сть
Бетон класу В10	4,167 м³	16,66 м³
Ø12 А400	65,22 м.п.	260,8 м.п.
Ø8 А400	82,6 м.п.	330,4 м.п.
Ø4 А400	15,65 м.п.	62,6 м.п.


						ЕВР-АР-23 – Б				
						Благоустрій вздовж вулиці Вадима Гетьмана				
Зм.	Кіл. уч.	Аркуш	№ док.	Підпис	Дата					
Керівник		Руководитель				Перша пускова черга будинки – 1,2,3	Стадія	Аркуш	Аркушів	
							РП	010		
ГАП						Специфікація	ТОВ “Евротранс”			
Розробив		Разработал								
Перевіриб		Проверил								

Схема монтажу сталёної труби. М 1:25

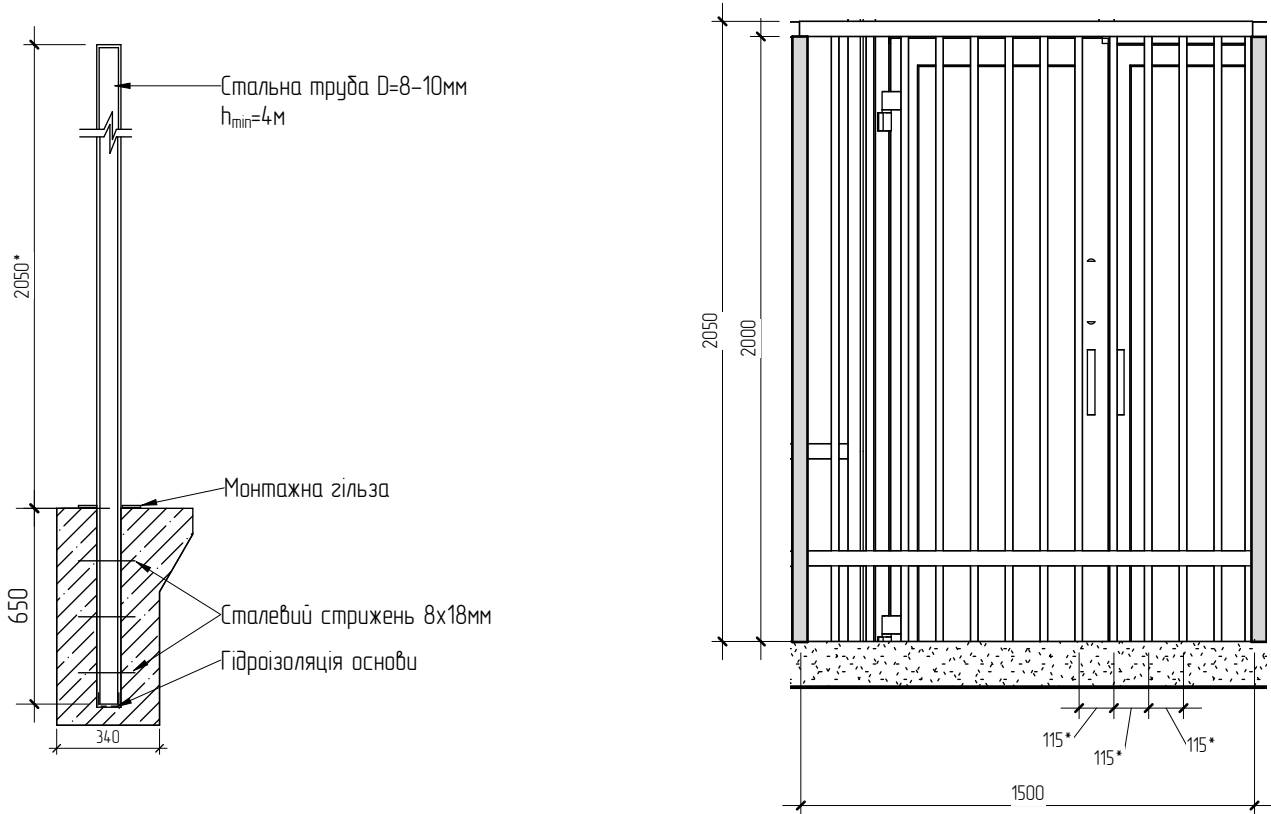

Специфікація огорожі

К-сть секцій	80 шт
К-сть прутів в 1 секції 3*25*25*2000	12 шт
К-сть стовнів (труб) 3*60*60*2050 на 1 секцію	2 шт

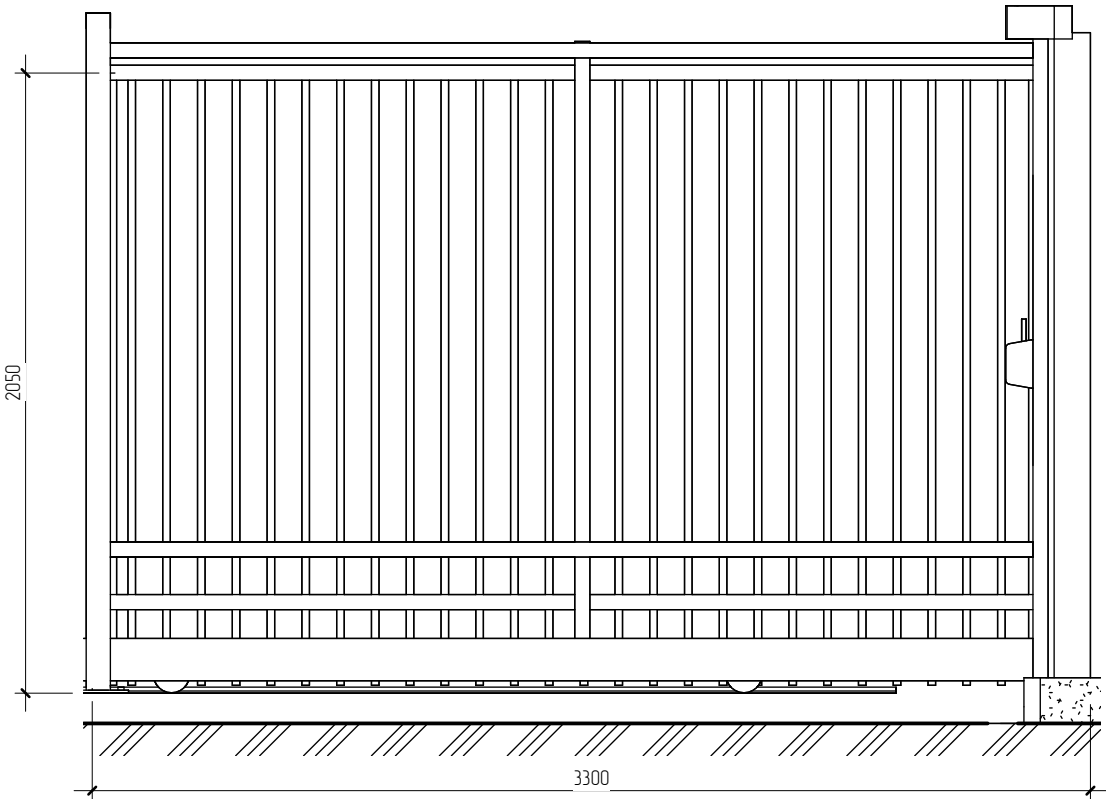


Специфікація хвіртки

К-сть хвірток	3 шт
К-сть прутів на 1 хвіртку 3*25*25*2000	7 шт
К-сть стовнів (труб) 3*60*60*2050 на 1 хвіртку	2 шт

Специфікація воріт

К-сть воріт	2 шт
К-сть прутів на 1 ворота 3*25*25*2000	25 шт
К-сть стовнів (труб) 3*100*100*2050 на 1 ворота	4 шт

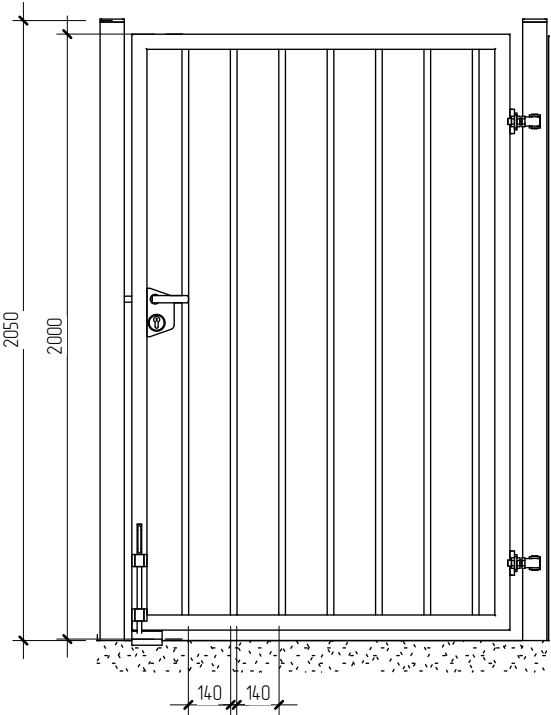

Зведена специфікація до огорожі

Пластина 3*45*1500	160 шт – 240 м.п.
Загальна к-сть прутів 3*25*25*2000	1031 шт – 2062 м.п.
Загальна к-сть стовнів(труб) 3*60*60*2050	85 шт – 174,25 м.п.
Загальна к-сть стовнів(труб) 3*100*100*2050	8 шт – 16,4 м.п.

ЕВР-АР-23 – Б

Благоустрій вздовж вулиці Вадима Гетьмана


						ЕВР-АР-23 – Б			
						Благоустрій вздовж вулиці Вадима Гетьмана			
Зм.	Кіл. уч.	Аркуш	№ док.	Підпис	Дата				
Керівник		Руководитель				Перша пускова черга будинки – 1,2,3	Стадія	Аркуш	Аркушів
							РП	011	
ГАП									
Розробив		Разработал				Огорожа	ТОВ “Евротранс”		
Перевірив		Проверил							

Погоджено			

Взаєм. інв. №	Підп. та дата	Інв. № підш.




						ЕВР-АР-23 – Б			
						Благоустрій вздовж вулиці Вадима Гетьмана			
Зм.	Кіл. уч.	Аркуш	№ док.	Підпис	Дата	Перша пускова черга будинки – 1,2,3	Стадія	Аркуш	Аркушів
Керівник		Руководитель					РП	012	
ГАП						Перспективні зображення	ТОВ "Евротранс"		
Розробив		Разработал							
Перевірів		Проверил							

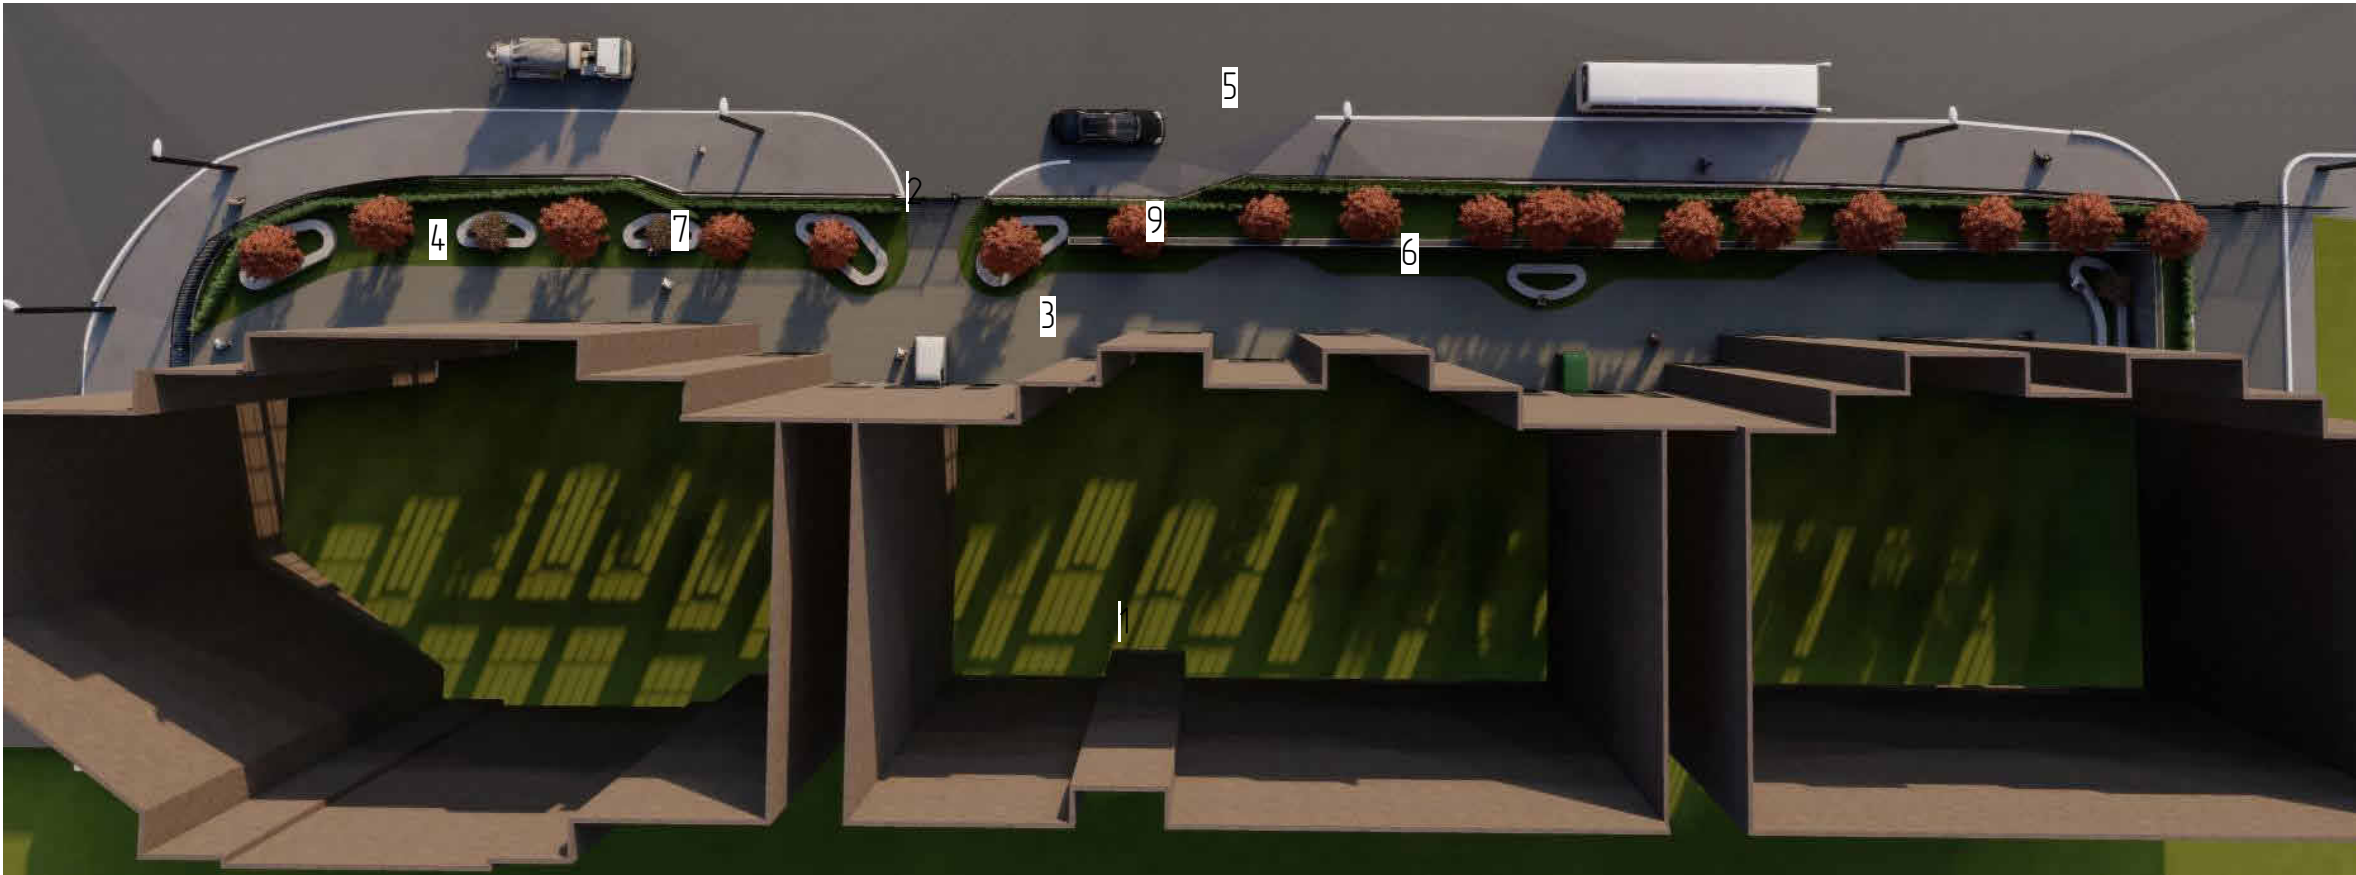

Погоджено			
Взаєм. інф. №			
Інф. № підш.			

						ЕВР-АР-23 – Б			
						Благоустрій вздовж вулиці Вадима Гетьмана			
Зм.	Кіл. уч.	Аркуш	№ док.	Підпис	Дата	Перша пускова черга будинки – 1,2,3	Стадія	Аркуш	Аркушів
Керівник		Руководитель					РП	013	
ГАП									
Розробив		Разработал				Перспективні зображення	ТОВ “Евротранс”		
Перевірів		Проверил							

Вузол 1

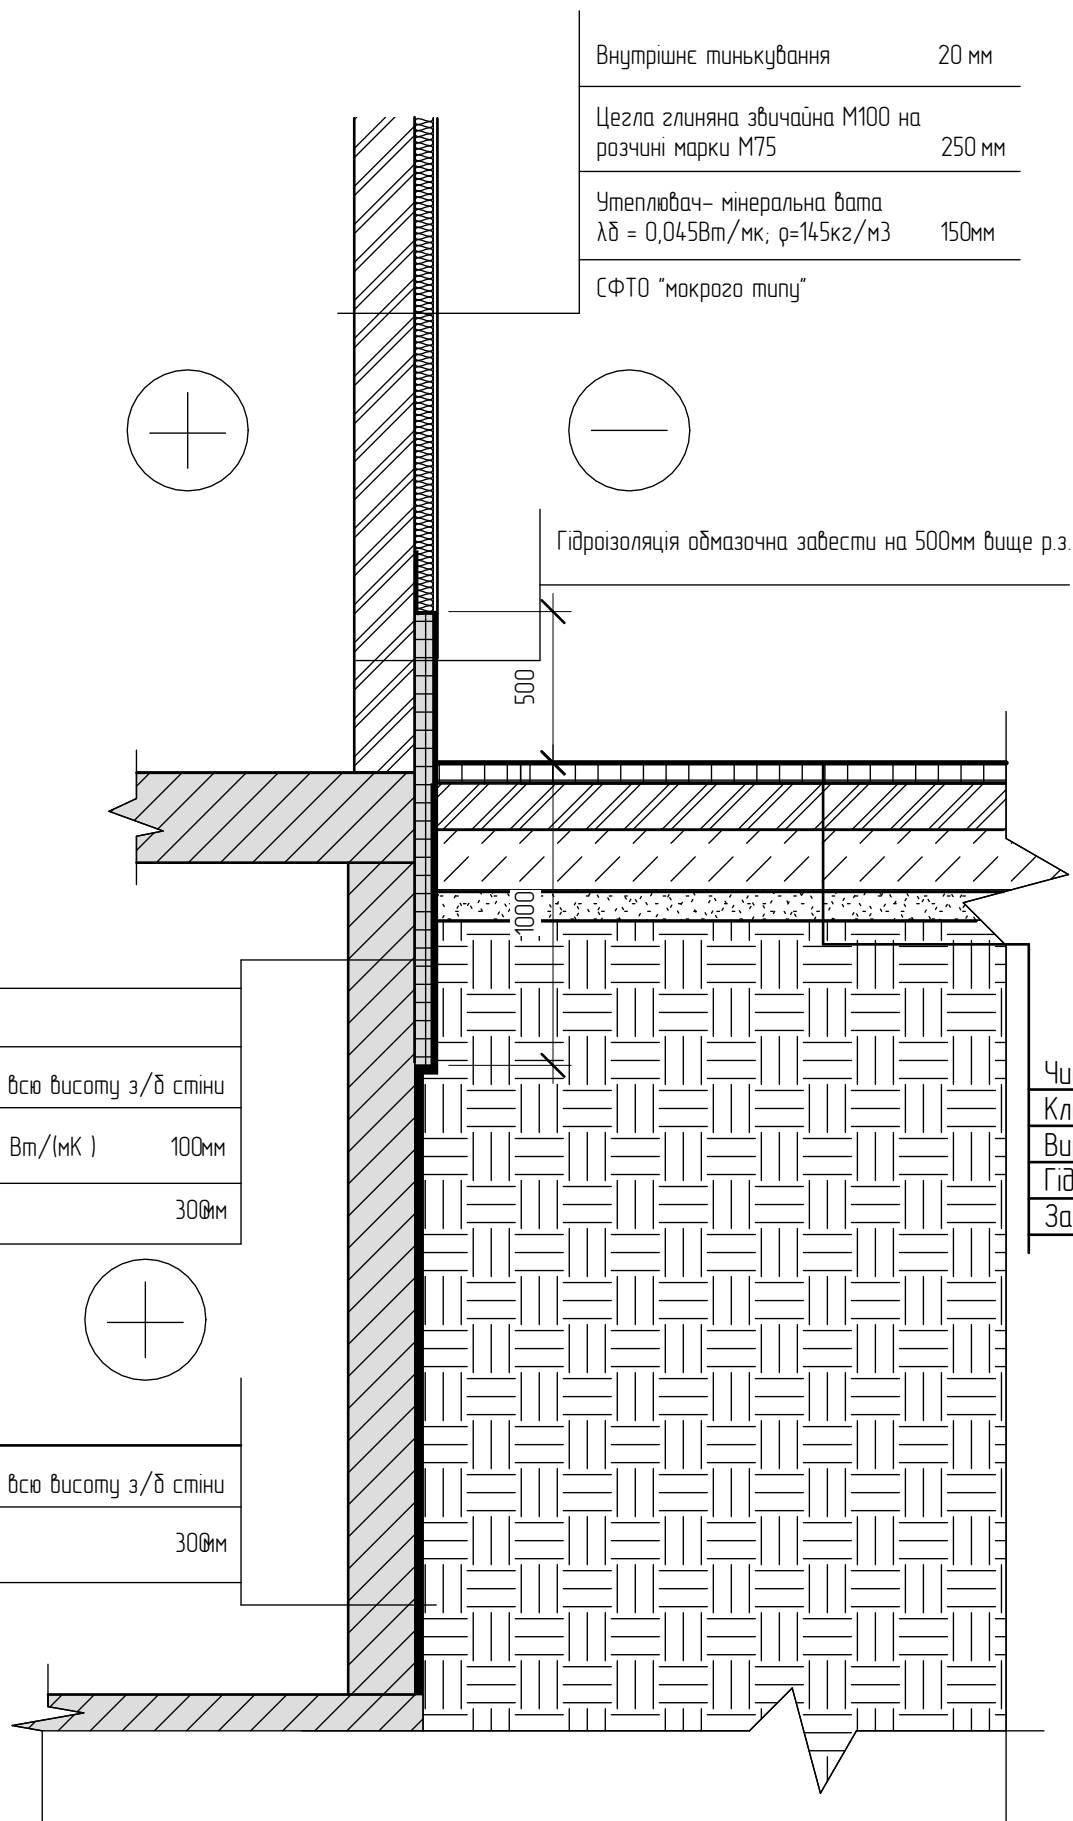

Внутрішнє тинькування	20 мм
Цегла глиняна звичайна М100 на розчині марки М75	250 мм
Утеплювач- мінеральна вата $\lambda\delta = 0,045 \text{ Вт/мк}; \rho=145 \text{ кг/м}^3$	150 мм
СФТО "макрого типу"	

Гідроізоляція обмазочна завести на 500мм вище р.з.

500

1000

Грунт зворотня засипка

Гідроізоляція рулонна

Гідроізоляція обмазочна на всю висоту з/б стіни

Утеплювач ЕППС $\lambda\delta= 0,036 \text{ Вт/(мК)}$ 100мм


З/Б стіна 300мм

Грунт зворотня засипка

Гідроізоляція обмазочна на всю висоту з/б стіни

З/Б стіна 300мм

Чистове покриття підлоги	18 мм
Клеюча основа для покриття	2 мм
Вирівнююча стяжка	40 мм
Гідроізоляція	4 мм
Залізобетонне перекриття	300 мм


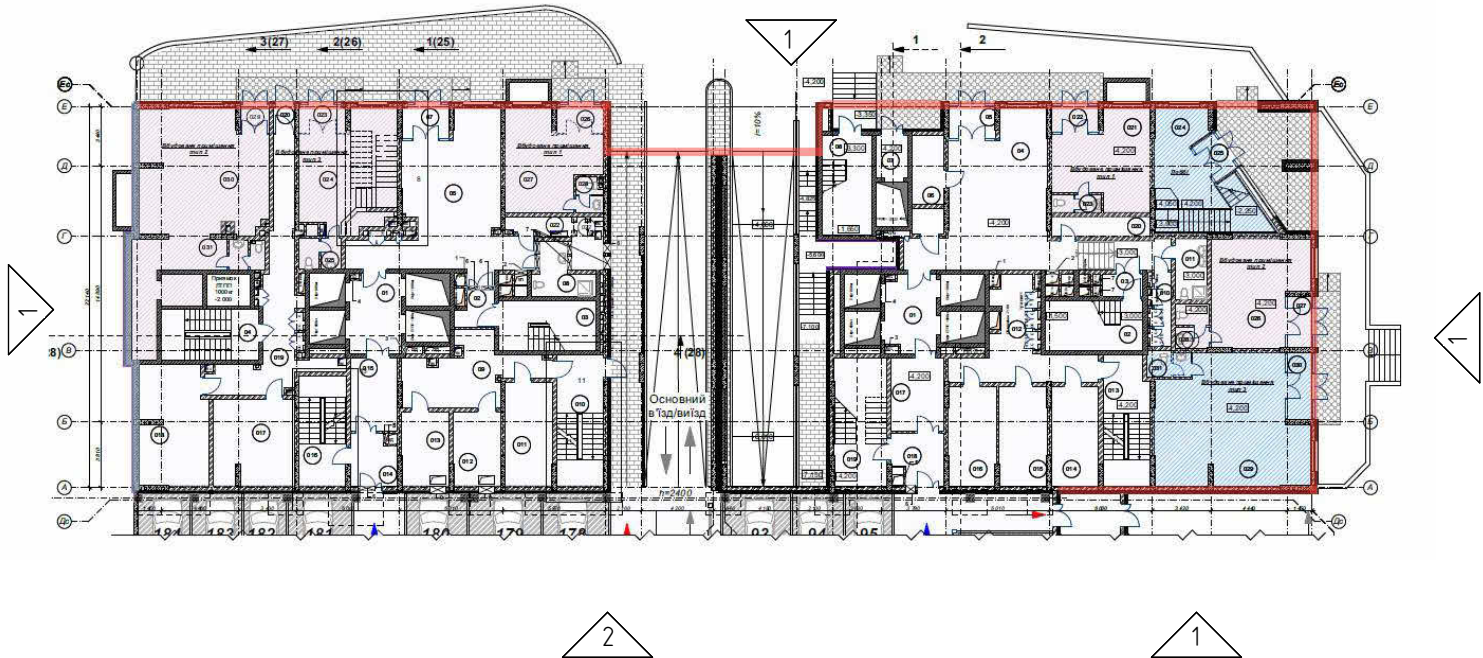


Специфікація влаштування зовнішнього утеплення (вузол 1)

Гідроізоляція обмазочна	931,34 м²
Гідроізоляція рулонна	226,18 м²
Утеплювач ЕППС $\lambda\delta= 0,036 \text{ Вт/(мК)}$	199,57 м²

						ЕВР-АР-23-Б			
						Благоустрій вздовж вулиці Вадима Гетьмана			
Зм.	Кіл. уч.	Аркуш	№ док.	Підпис	Дата	Житловий будинок. Секції 4,5	Стадія	Аркуш	Аркушів
Керівник		Руководитель					РП	014	
ГАП						Вузол 1	ТОВ "Евротранс"		
Розробив		Разработал							
Перевірив		Проверил							

Вузол 2

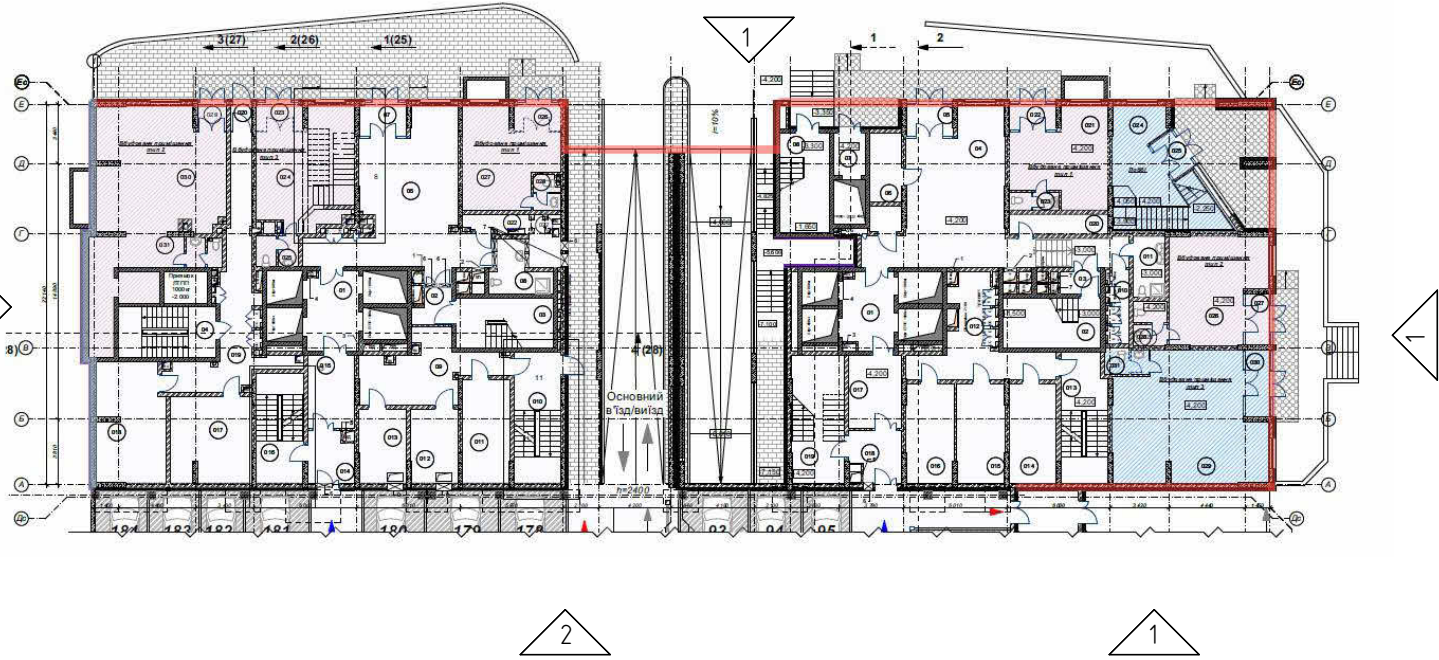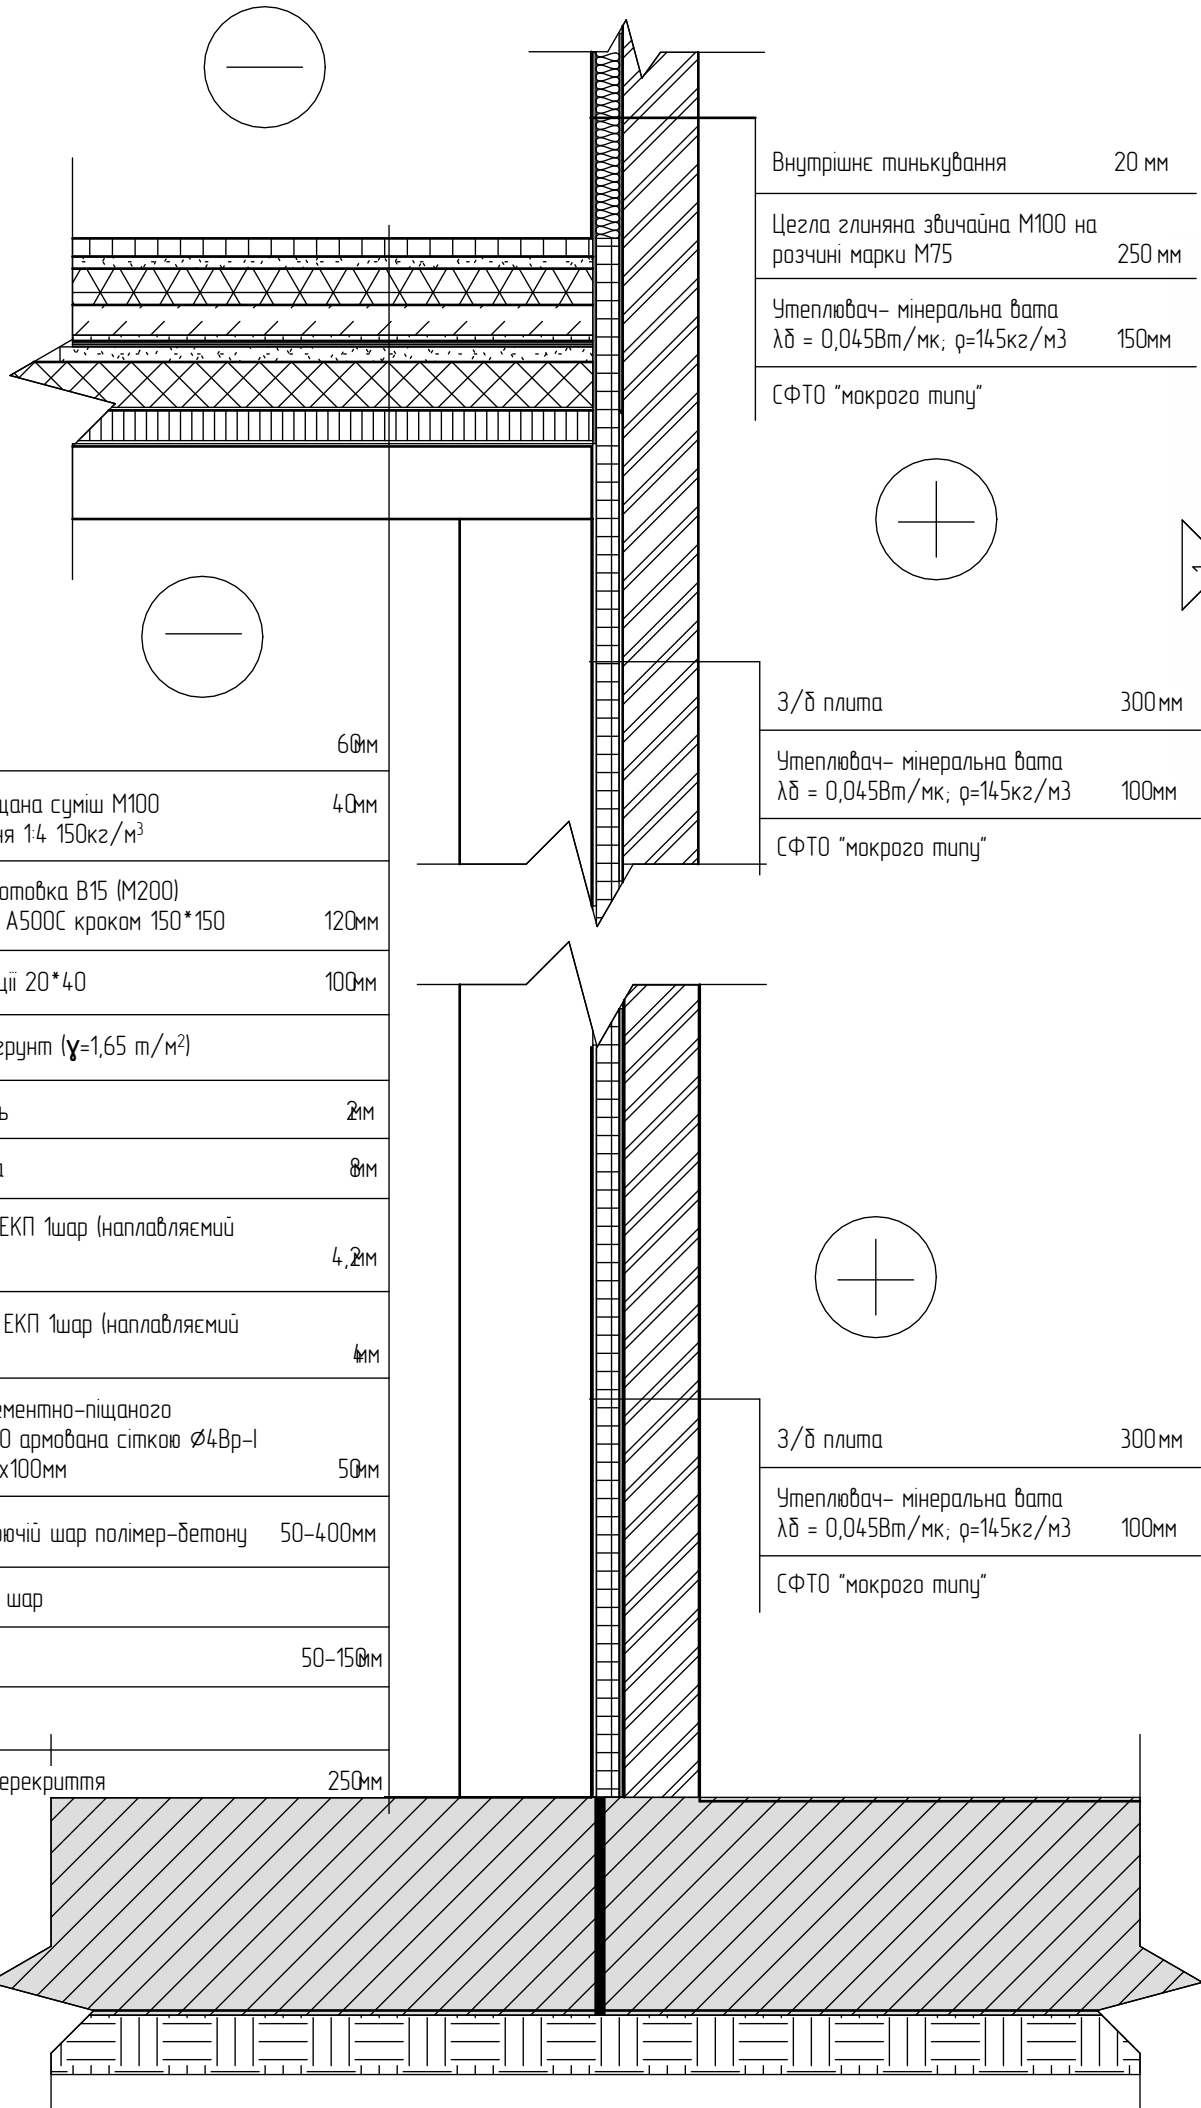

Специфікація утеплення підвалу паркінгу (вузол 2)

Утеплювач- мінеральна вата $\lambda\delta = 0,045\text{Вт/мк}$; $\rho=145\text{кг/м}^3$	381,82 м ²
Фасадне опорядження (захисний шар утеплювача)	381,82 м ²

						ЕВР-АР-23-Б			
						Благоустрій вздовж вулиці Вадима Гетьмана			
ЗМ.	Кіл. уч.	Аркуш	№ док.	Підпис	Дата	Житловий будинок. Секції 4,5	Стадія	Аркуш	Аркушів
Керівник		Руководитель					РП	015	
ГАП						Вузол 2	ТОВ "Євротранс"		
Розробив		Разработал							
Перевірив		Проверил							