



ПРОЕКТ ЖИТЛОВОГО БУДИНКУ

за адресою: Київська обл., смт Глеваха,

вул. Мефодіївська, 7

замовник: Кулик Світлана Вікторівна



Індивідуальний житловий будинок за адресою:
Київська обл., смт Глеваха, вул.Мефодіївська, 7

*Архитектурні рішення
(Комплект АР)*

Замовник: _____ Кулик С.В.

ВІДОМІСТЬ ОСНОВНИХ КОМПЛЕКТІВ РОБОЧИХ КРЕСЛЕНЬ

Позначення	Найменування	Примітки
АР	Архітектурні рішення	
КБ	Конструктивні рішення	

ВІДОМІСТЬ РОБОЧИХ КРЕСЛЕНЬ ОСНОВНОГО КОМПЛЕКТУ МАРКИ АР

Аркуш	Найменування	Примітки
1	Титульний аркуш	
2	Загальні дані	
3	Загальні вказівки	
4	Схема ділянки М1:200	
5	План першого поверху з меблями М1:100	
6	Маркувальний план 1 поверху М 1:100	
7	План покрівлі М 1:100	
8	Фасад 1-3 М 1:75	
9	Фасад Д-А М 1:75	
10	Фасад А-Д М 1:75	
11	Фасад 3-1 М 1:75	
12	Розріз 1-1 М 1:100	
13	Розріз 2-2 М 1:100	
14	Розріз 3-3 М 1:20	
15	Розріз 4-4 М 1:20	
16	Експлікація підлоги, ШВ-1, ШВ-2 М 1:50	
17	Відомість віконних та дверних отворів	
18	3-D вид	
19	3-D вид	
20	3-D вид	
21	3-D вид	

Відомість посилавних і додаткових документів

Позначення	Найменування	Примітки
ДБН В.2.2-24:2009	Житлові будинки.	
ДБН В.1.1-7:2016	Пожежна безпека будівель та споруд.	
ДБН А.2.2-4-2003	Положення про авторський нагляд.	
ДБН А.3.1-5-2016	Організація будівельного виробництва.	
ДБН А.3.2-2-2009	Безпека праці у будівництві.	
ДБН В.2.2-28:2010	Адміністративні та побутові будівлі.	
ДСТУ-Н Б А.3.1-23:2013	Ізоляційні та оздоблювальні покриття.	
ДБН В.2.5-64:2012	Внутрішні мережі води та каналізації будівель.	
ДБН В.2.5-67:2013	Опалення, вентиляція та кондиціювання.	
ДБН В.2.5-39:2008	Теплові мережі.	
ДБН Д.2.6-1-2000	Електротехнічні прилади.	
ДБН В.2.6-98:2009	Бетонні та залізобетонні конструкції.	
ДБН Д.2.4-7-2000	Підлоги.	
ДБН В.2.6-33:2008	Несучі та огорожувальні конструкції.	

						Замовник: Кулик С.В.	SSA_22-28-AP		
						Індивідуальний житловий будинок за адресою: Київська обл., смт Глеваха, вул.Мефодіївська, 7			
Зм.	Кільк.	Арк.	№Док.	Підп.	Дата	Проект індивідуального житлового будинку	Стадія	Аркуш	Аркушів
							РП	2	
						Загальні дані			

Формат АЗА Копія

ЗАГАЛЬНІ ВКАЗІВКИ

- Ці робочі креслення розроблені для регіонів із звичайною сейсμοактивністю, для застосування проекту в регіонах із підвищеною сейсμοактивністю необхідне доопрацювання конструктивної частини відповідно до чинних норм.
- Будівля запроектована для умов:
Розрахункова температура зовнішнього повітря мінус 22°C
Швидкісний натиск вітру 430 Па
Нормативне снігове навантаження 1600 Па
Ступінь вогнестійкості III
- За відм. 0.000 прийнято рівень чистої статі 1-го поверху
- Технічні рішення, прийняті у робочих кресленнях відповідають вимогам чинних норм, правил та стандартів.
- Конструкція зовнішніх стін прийнята з газоблоку D400, який утеплений мінераловатним утеплювачем тін 100 мм і оздоблюється декоративною штукатуркою.
- Усі стінові конструкції по поверххах виконати з газоблоку D400, b=400 мм; керамічної цегли b = 120 мм.
- Дерев'яні елементи піддати вогнезахисту "Ендотерм ХТ-150"
- Металеві конструкції піддати покриттю вогнезахисними фарбами.
- Вертикальну гідроізоляцію стін, що стикаються з ґрунтом, виконувати гарячим бітумом у 2 шари по обґрунтованій поверхні з розрізженого бензином бітуму, стін підвалу виконати рулонну гідроізоляцію в 2 шари.
- Для кріплення дверного блоку у кладку укосів стін закласти дерев'яні антисептовані пробки.
- Укоси дверних та віконних отворів зсередини та зовні оштукатурити розчином М 25 .
- У приміщенні санвузла в підлозі передбачити гідроізоляцію, рулонний килим завести на стіни та перегородки не менше ніж на 400мм.
- Позначки підлог у санвузлах повинні бути на 0,020 нижче за позначку підлоги кожного поверху. Якщо позначка підлоги не може бути знижена, слід зазначити: двері в санвузлах та душових встановлюються з порогом = 20 мм над рівнем підлоги.
- Оздоблювальні роботи виконувати тільки після влаштування прокладання всіх комунікацій.
- Забороняється застосування будівельних конструкцій та матеріалів без даних контролю територіальних санітарно-епідеміологічних станцій за вмістом природних радіоактивних речовин.
- Усі полімерні матеріали та вироби повинні мати сертифікат якості та дозвіл органів охорони здоров'я та пожежного нагляду на їх застосування.
- Усі будівельні матеріали та конструкції повинні мати протоколи випробувань відповідно до вимог ДБН В.1.1-7:2016 "Пожежна безпека будівель та споруд".
- Висота отвору дверей визначається від позначки чистої підлоги.
- На кресленнях всі розміри дано у міліметрах, позначки у метрах.

ПЕРЕЛІК ВИДІВ РОБОТ, ДЛЯ ЯКИХ НЕОБХІДНО СКЛАДАННЯ АКТІВ НА ПРИХОВАНІ РОБОТИ

Кам'яні конструкції

Гідроізоляція кам'яної кладки;
Укладання в кам'яні конструкції металевих закладних деталей, їх антикорозійний захист;
Влаштування в кам'яних стінах вентиляційних каналів та газоходів;

Підлога

Перевірка виконання конструктивних елементів підлог до пристрою наступних шарів;
Гідроізоляція перекриттів санвузлів, до укладання наступних конструкцій;

Внутрішні санітарно-технічні роботи

Готовність ніш, борозен та каналів для прокладання в них трубопроводів та встановлення санітарно-технічних приладів;
Правильність ухилів, згинання труб, встановлення санітарно-технічних пристроїв;
Правильність встановлення та справна дія арматури, запобіжних пристроїв, автоматики та контрольно-вимірювальних приладів.


Підстава – ДБН А.3.1-5-2016 "Організація будівництва"

ОСНОВНІ ТЕХНІКО-ЕКОНОМІЧНІ ПОКАЗНИКИ

Поз.	Найменування	Кіл.	Прим
1	Площа забудови	176,63 м²	
2	Загальна площа	122,02 м²	
3	Будівельний об'єм	1075,68 м³	
4	Поверхів	1	
5	Висота будівлі	5,64м	

						Замовник: Кулик С.В.			SSA_22-28-AP			
						Індивідуальний житловий будинок за адресою: Київська обл., смт Глеваха, вул.Мефодіївська, 7						
Зм.	Кільк.	Арк.	№Док.	Підп.	Дата	Проект індивідуального житлового будинку			Стадія	Аркуш	Аркушів	
									РП	3		
						Загальні вказівки						

Схема ділянки М1:200

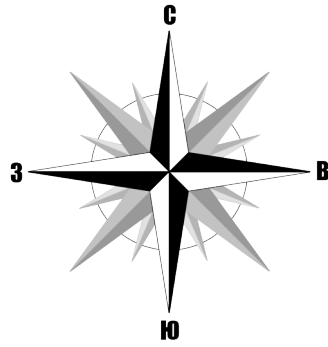


Умовні позначення:

- | | |
|---|---|
|  | Червона лінія існуючої забудови |
|  | Межі земельної ділянки
(згідно правоустановчих документів) |
|  | Будівлі та споруди, що проектується |
|  | Тротуарне мощення та відмостка |
|  | Покриття тераси |

						Замовник: Кулик С.В.			SSA_22-28-AP			
						Індивідуальний житловий будинок за адресою: Київська обл., смт Глеваха, вул.Методіївська, 7						
Зм.	Кільк.	Арк.	№Док.	Підп.	Дата	Проект індивідуального житлового будинку			Стадія	Аркуш	Аркушів	
									РП	4		
						Схема ділянки М1:200						

План першого поверху з меблями М1:100

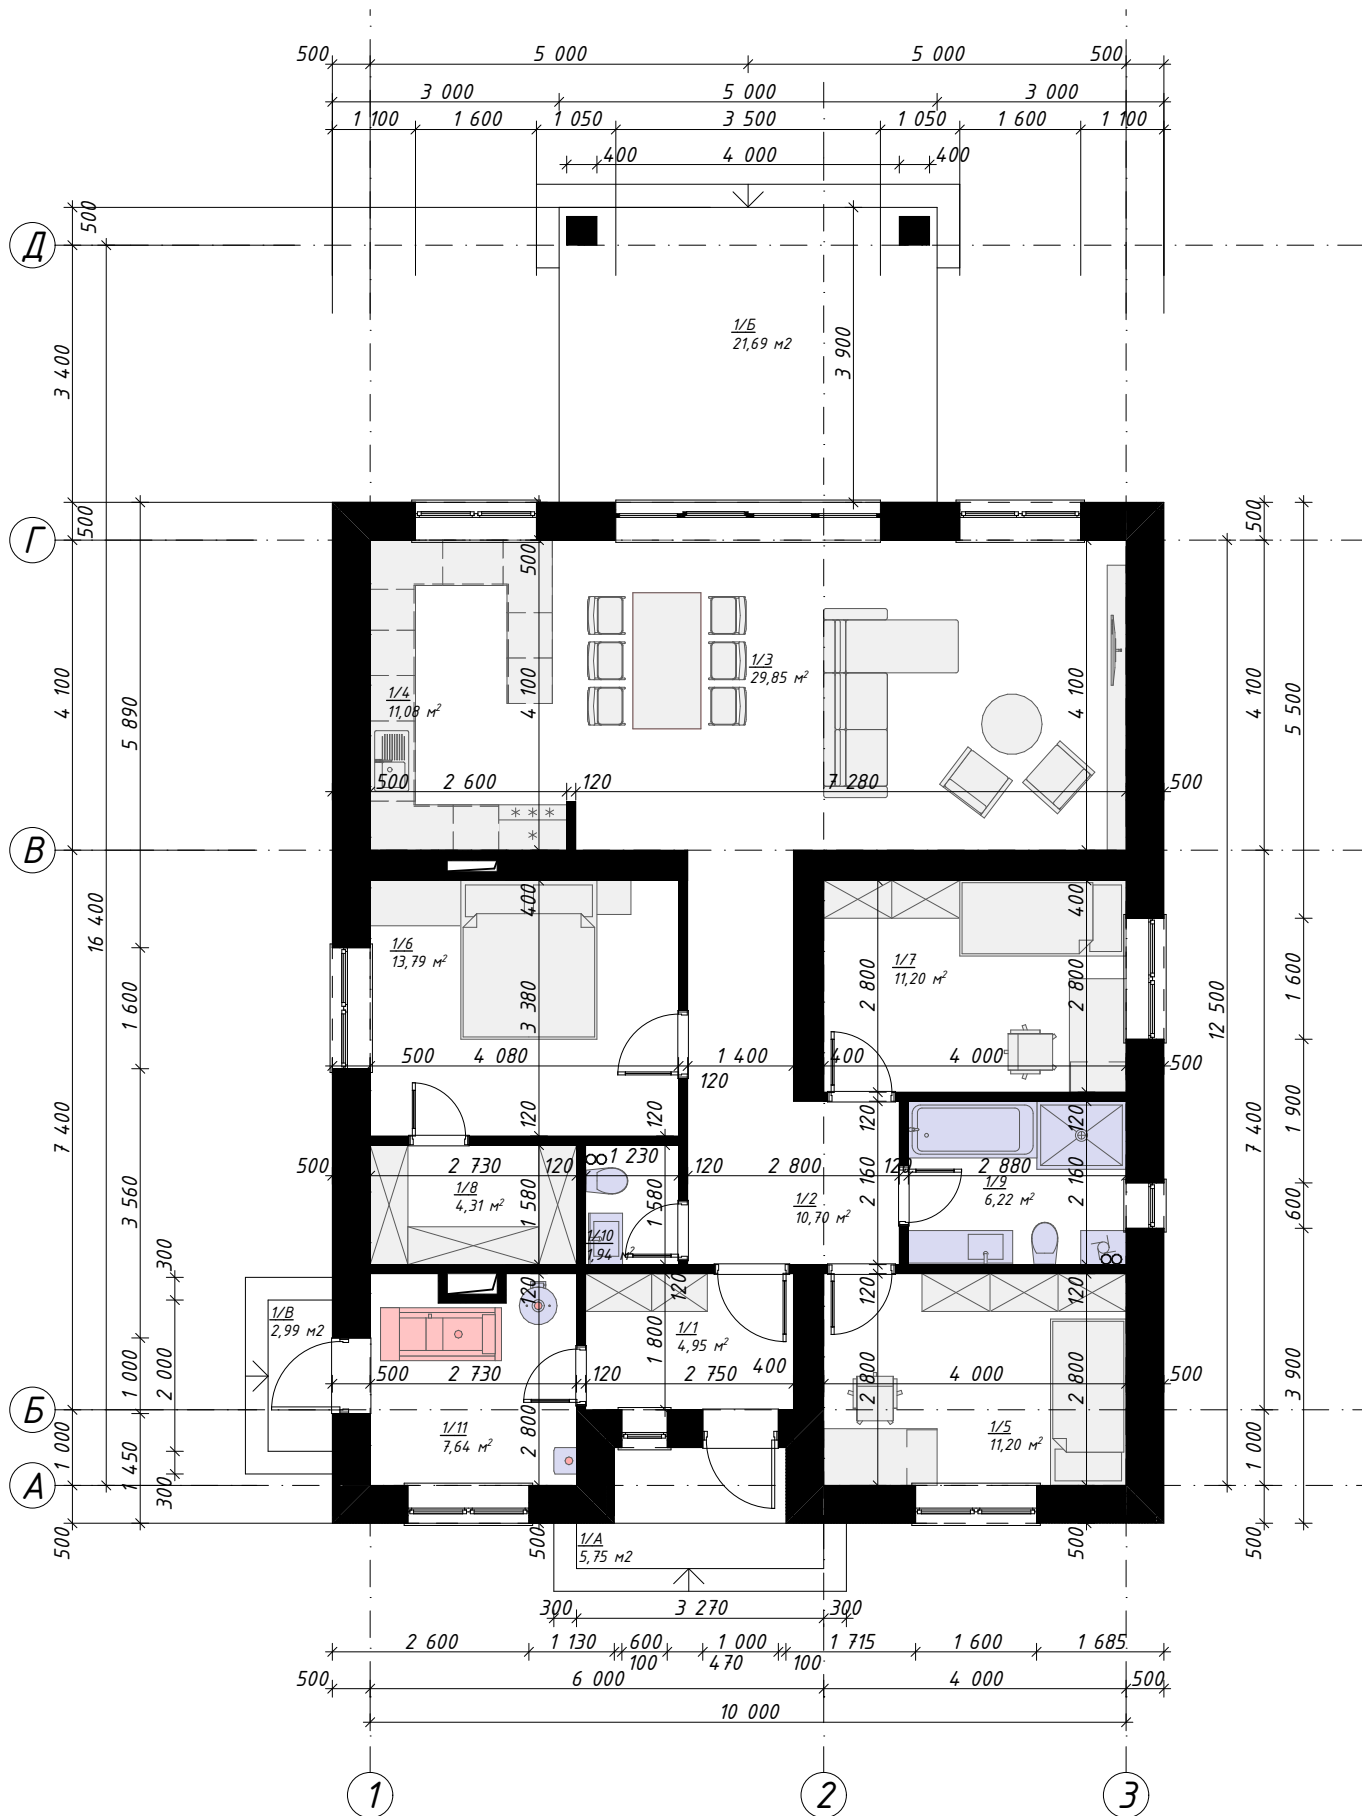

Експлікація приміщень:


Поз.	Найменування	Обчислена площа, м. кв.	Кат. при.
1/1	Тамбур	4,95	
1/2	Коридор	10,70	
1/3	Вітальня	29,85	
1/4	Кухня	11,08	
1/5	Спальня	11,20	
1/6	Спальня	13,79	
1/7	Спальня	11,20	
1/8	Гардероб	4,31	
1/9	Ванна кімната	6,22	
1/10	Ванна кімната	1,94	
1/11	Топкова	7,64	
1/А	Ганок	коэф. - 0,3 1,73	
1/Б	Тераса	коэф. - 0,3 6,51	
1/В	Ганок	коэф. - 0,3 0,90	
Усього по будинку:		122,02 м²	

Умовні позначення			
	- Залізобетон (моноліт)		- Дерево
	- Залізобетон (збірний)		- Гіпсокартон
	- Газоблок		- Грунт утр.м. щебенем
	- Цегла керамічна		- Пісок
	- Утеплювач ЕПП		- Гравій
	- Утеп. мінераловатний		- Тип підлоги
			- Тип оздоблювання
			- Проектна поз. ґрунта
			- Тип конструкції

- Загальні вказівки див. аркуш АР-3.
- За відм. 0,000 прийнятий рівень чистої підлоги першого поверху.
- Площі приміщень дано без урахування штукатурки стін та перегородок.
- Усі розміри перевірити та узгодити із замовником на місці.
- Див. спільно з розділом КБ-2.
- Розміри * уточнити на місці.
- Дивитися разом із листом АР-6.

Замовник: Кулик С.В.						SSA_22-28-AP		
Індивідуальний житловий будинок за адресою: Київська обл., смт Глеваха, вул.Мефодіївська, 7								
Зм.	Кільк.	Арк.	№Док.	Підп.	Дата			
Проект індивідуального житлового будинку						Стадія	Аркуш	Аркушів
						РП	5	
План першого поверху з меблями М1:100								

Маркувальний план 1 поверху М 1:100

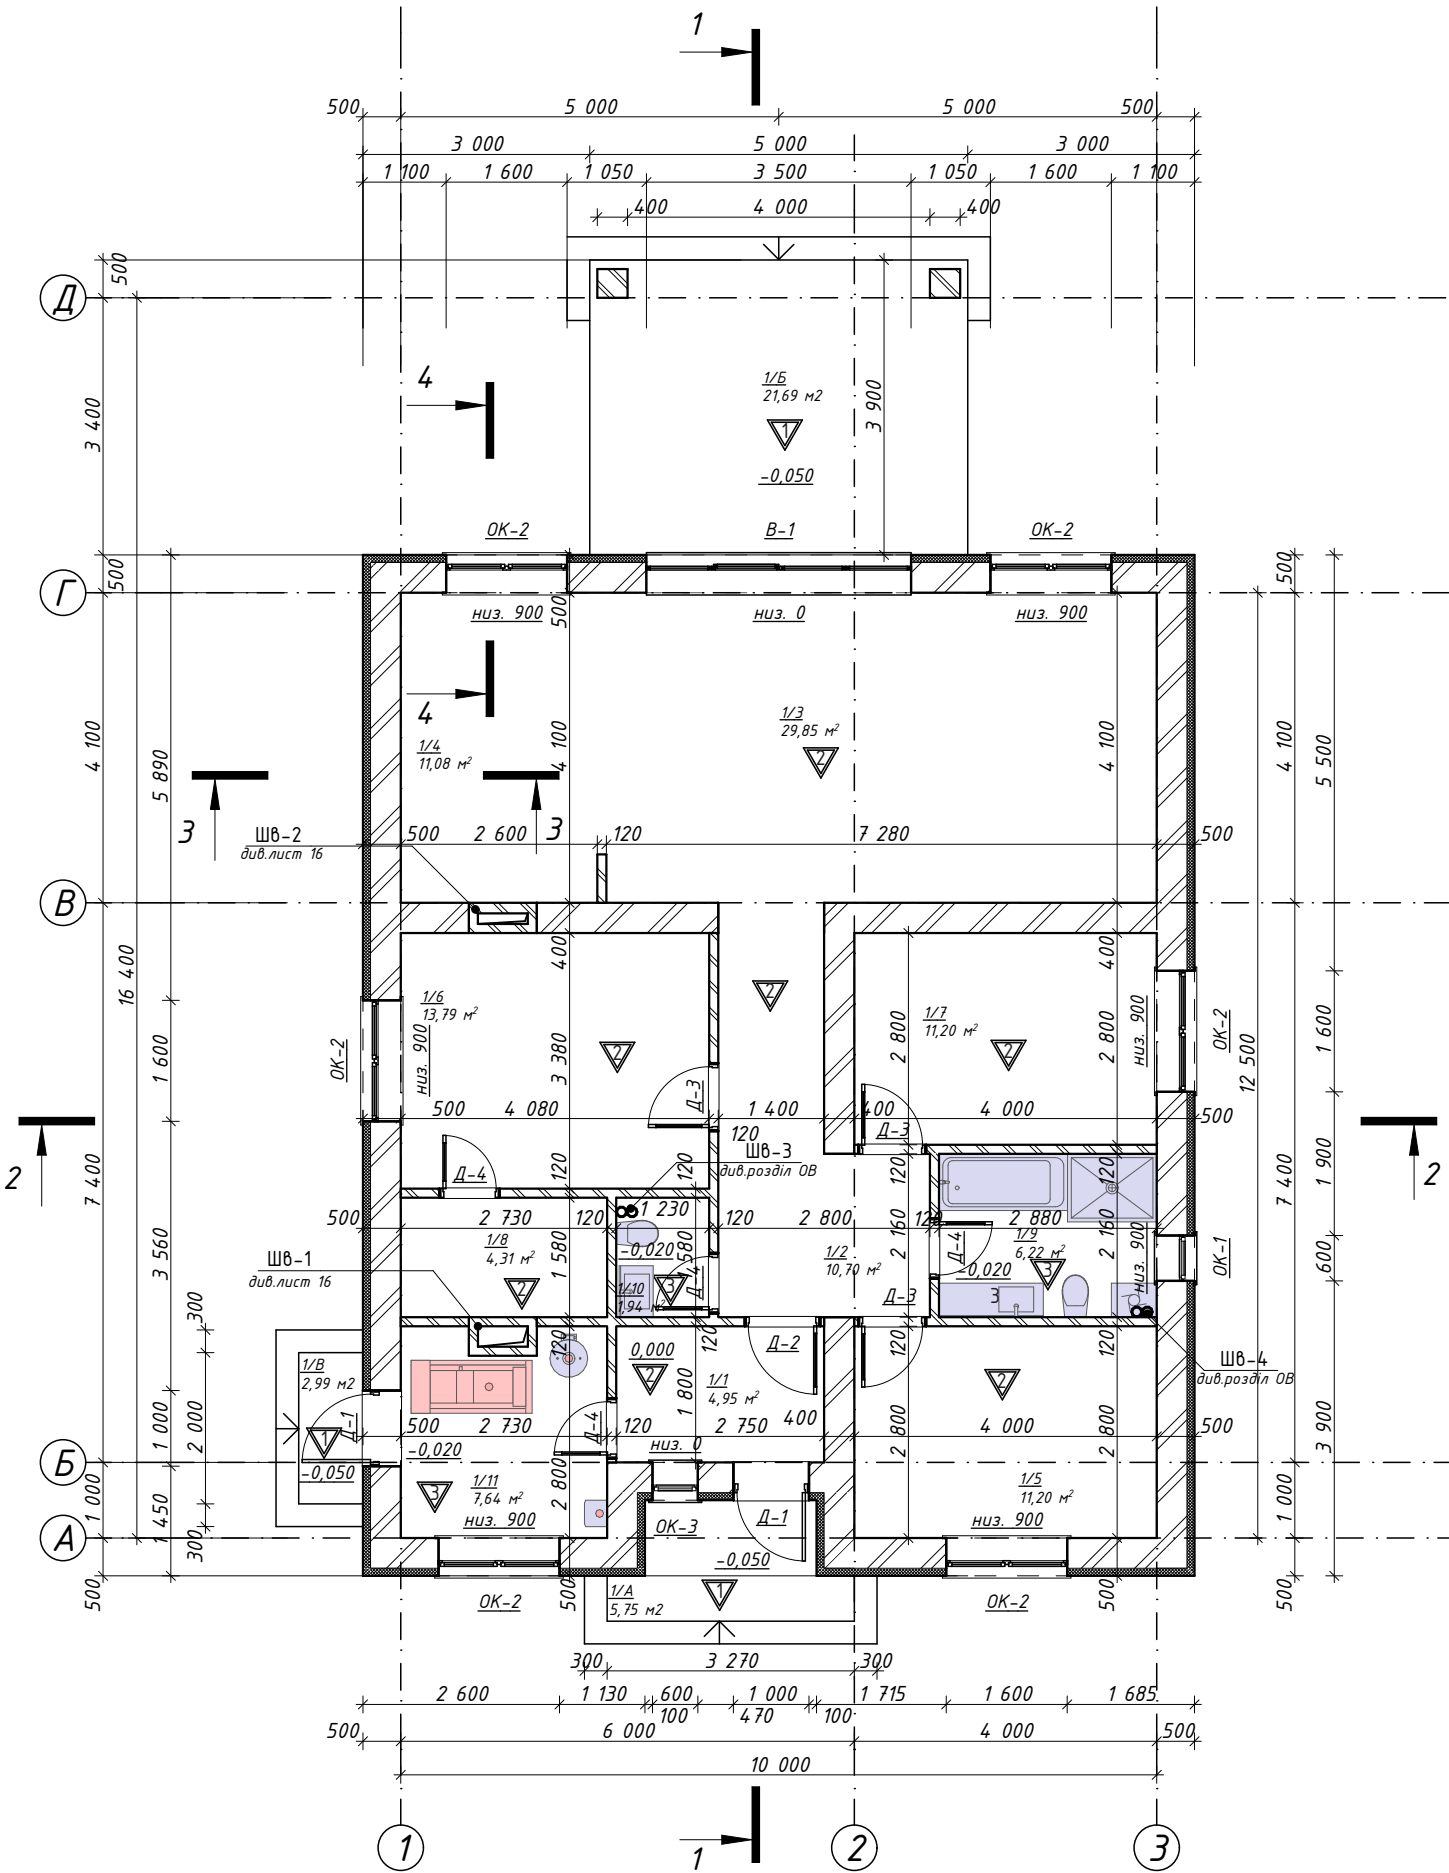

Експлікація приміщень:

Поз.	Найменування	Обчислена площа, м. кв.	Кат. при.
1/1	Тамбур	4,95	
1/2	Коридор	10,70	
1/3	Вітальня	29,85	
1/4	Кухня	11,08	
1/5	Спальня	11,20	
1/6	Спальня	13,79	
1/7	Спальня	11,20	
1/8	Гардероб	4,31	
1/9	Ванна кімната	6,22	
1/10	Ванна кімната	1,94	
1/11	Топкова	7,64	
1/А	Ганок	коэф. - 0,3	1,73
1/Б	Тераса	коэф. - 0,3	6,51
1/В	Ганок	коэф. - 0,3	0,90
Усього по будинку:		122,02 м ²	


Умовні позначення

	- Залізобетон (моноліт)		- Дерево		- Тип підлоги
	- Залізобетон (збірний)		- Гіпсокартон		- Тип оздоблювання
	- Газоблок		- Грунт утр. щебенем		- Проектна поз. ґрунта
	- Цегла керамічна		- Пісок		-3,900
	- Утеплювач ЕПП		- Гравій		- Тип конструкції
	- Утеп. мінераловатний				


- Загальні вказівки див. аркуш АР-3.
- За відм. 0,000 прийнятий рівень чистої підлоги першого поверху.
- Розріз 1-1 див. аркуш АР-12.
- Розріз 2-2 см. аркуш АР-13.
- Розріз 3-3 див. аркуш АР-14.
- Розріз 4-4 див. аркуш АР-15.
- Експлікацію підлог див. аркуш АР-16.
- Відомість отворів див. аркуш АР-17.
- Площі приміщень дано без урахування штукатурки стін та перегородок.
- Усі розміри перевірити та узгодити із замовником на місці.
- Розміри * уточнити на місці.

Замовник: Кулик С.В.						SSA_22-28-AP		
Індивідуальний житловий будинок за адресою: Київська обл., смт Глеваха, вул.Мефодіївська, 7								
Зм.	Кільк.	Арк.	№Док.	Підп.	Дата			
Проект індивідуального житлового будинку						Стадія	Аркуш	Аркушів
						РП	6	
Маркувальний план 1 поверху М 1:100								

План покрівлі М 1:100

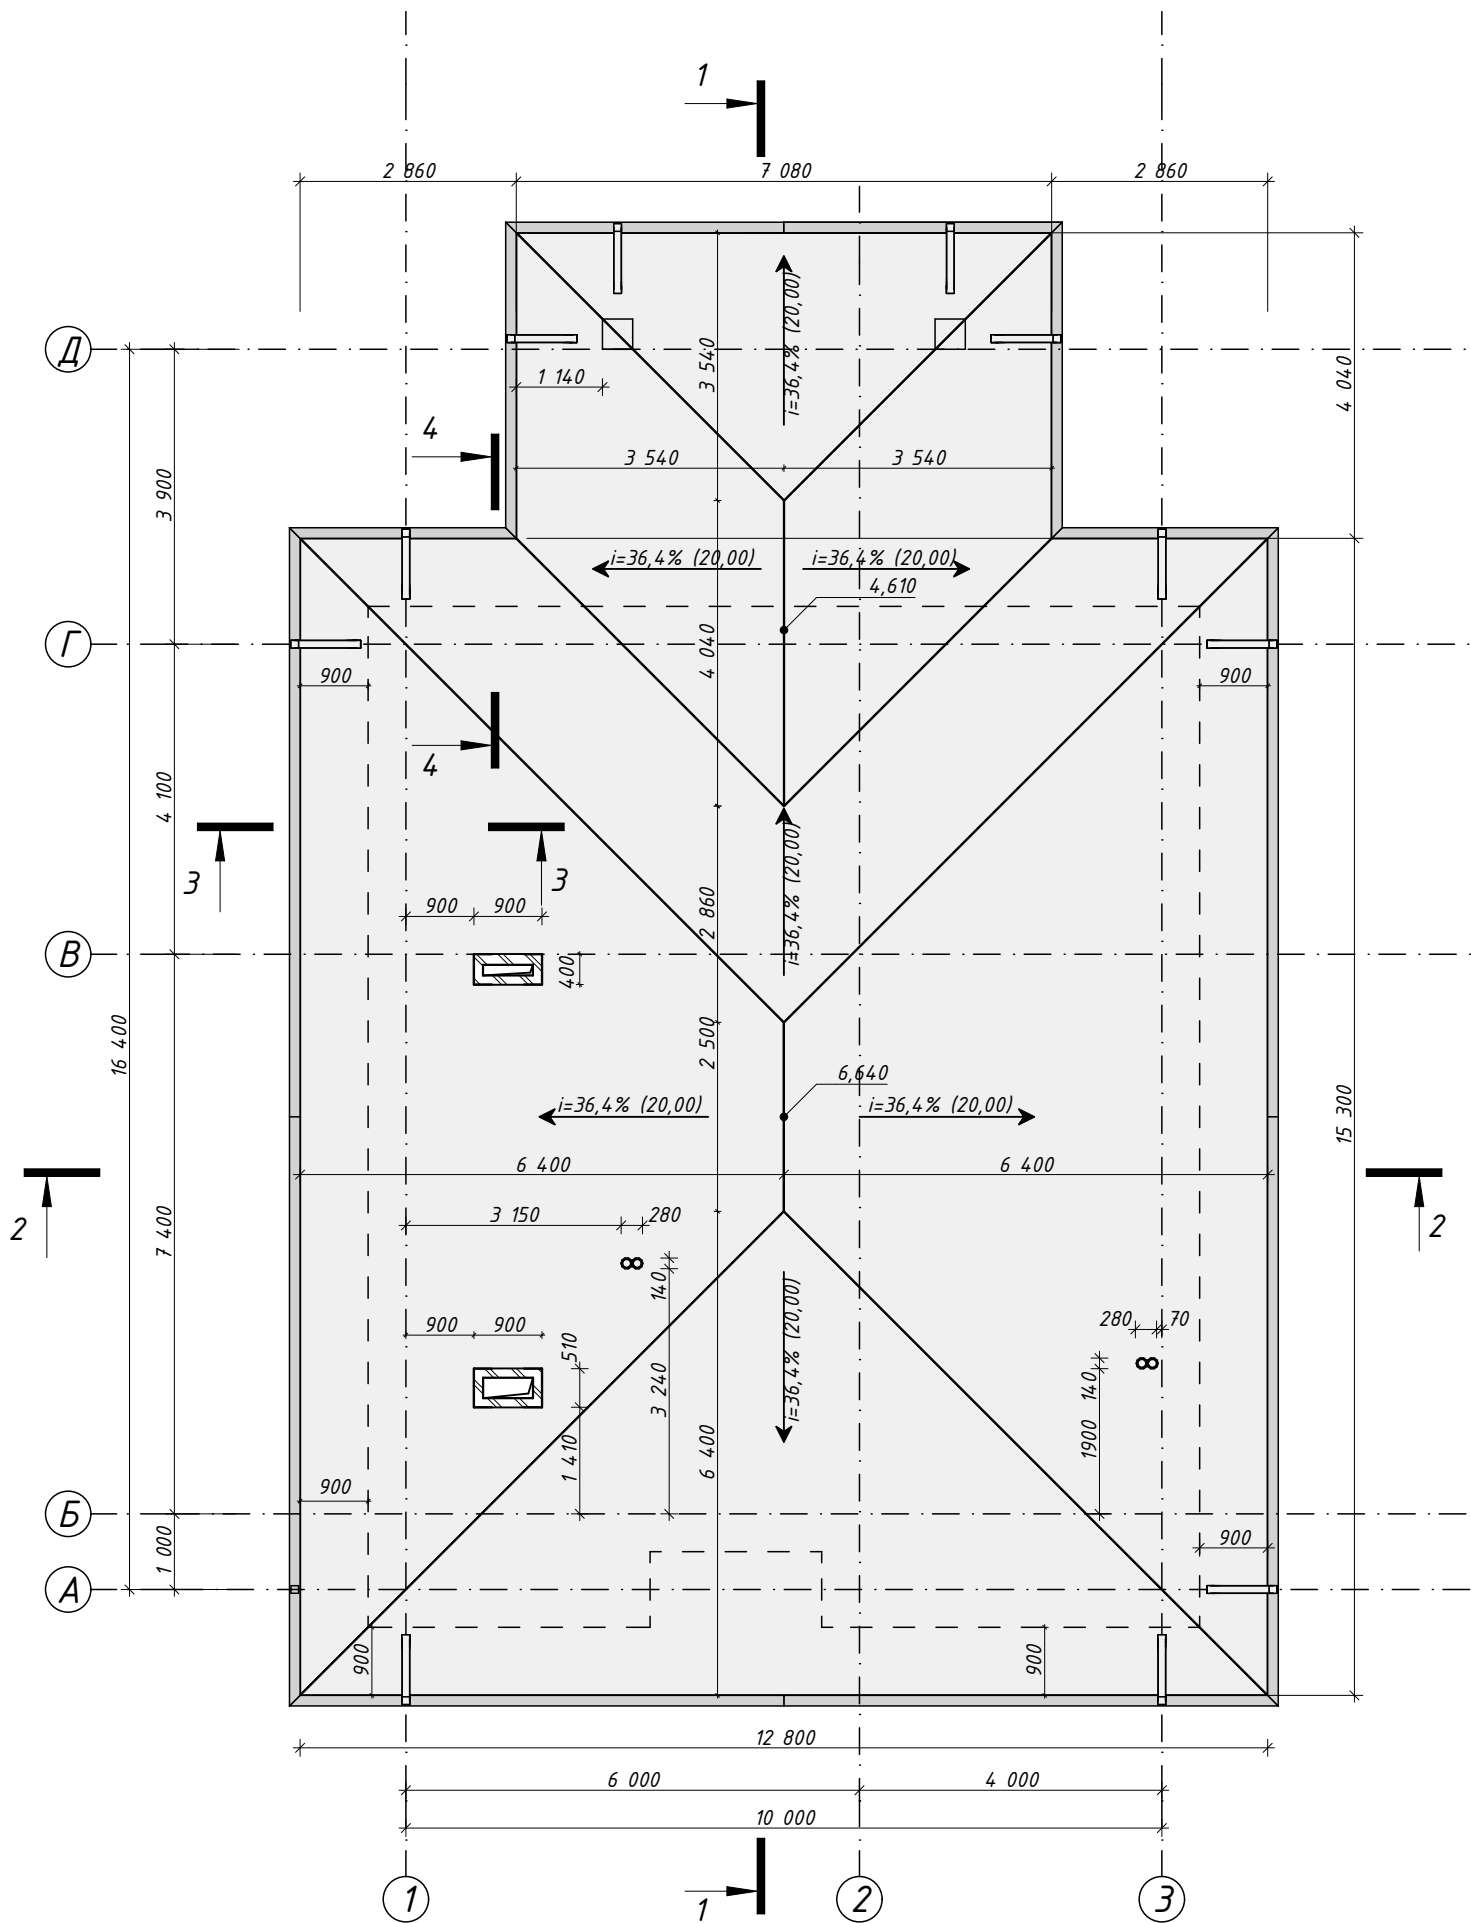

План покрівлі, 3d вигляд

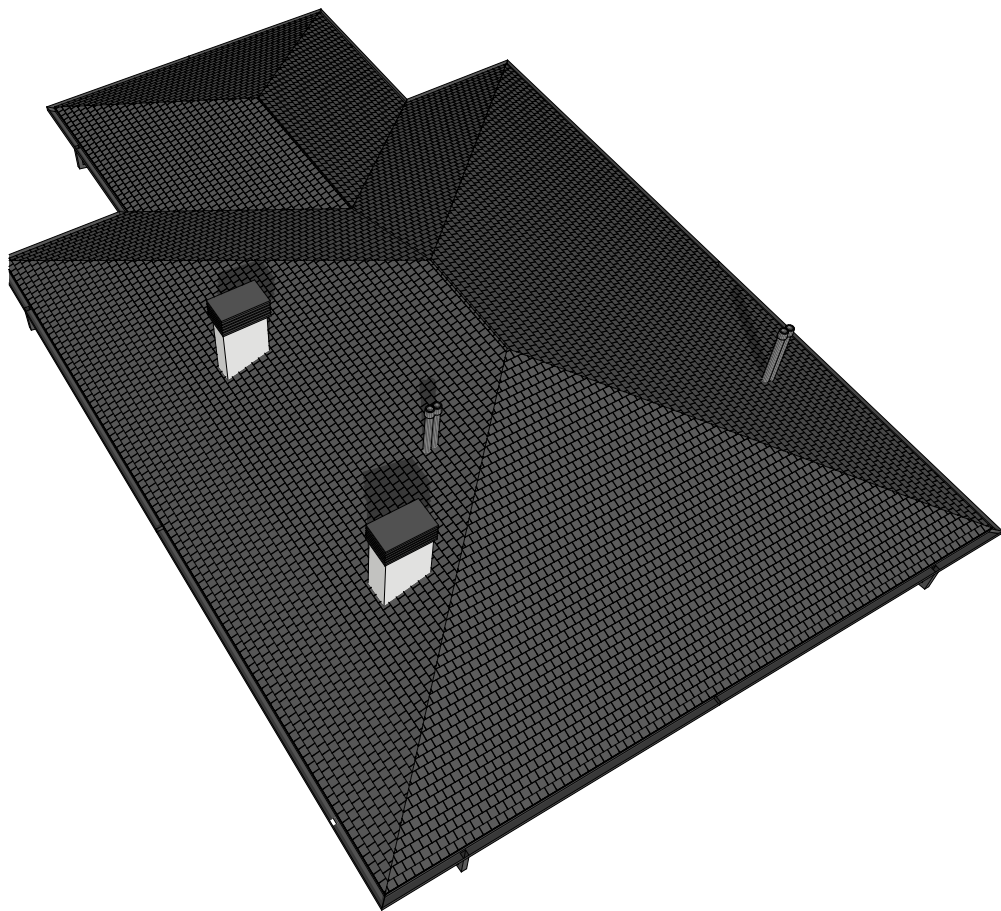


Умовні позначення

	- Залізобетон (моноліт)		- Дерево		- Тип підлоги
	- Залізобетон (збірний)		- Гіпсокартон		- Тип оздоблювання
	- Газоблок		- Ґрунт утрам. щебенем		- Проектна поз. ґрунта
	- Цегла керамічна		- Пісок		- Тип конструкцій
	- Утеплювач ЕПП		- Гравій		
	- Утеп. мінераловатний				

- 1. Загальні вказівки див. аркуш АР-3.
- 2. За відм. 0,000 прийнятий рівень чистої підлоги першого поверху.
- 3. Розріз 1-1 див. аркуш АР-12.
- 4. Розріз 2-2 см. аркуш АР-13.
- 5. Розріз 3-3 див. аркуш АР-14.
- 6. Розріз 4-4 див. аркуш АР-15.
- 7. Експлікацію підлог див. аркуш АР-16.
- 8. Відомість отворів див. аркуш АР-17.
- 9. Площі приміщень дано без урахування штукатурки стін та перегородок.
- 10. Усі розміри перевірити та узгодити із замовником на місці.
- 11. Розміри * уточнити на місці.

Замовник: Кулик С.В.						SSA_22-28-AP		
Індивідуальний житловий будинок за адресою: Київська обл., смт Глеваха, вул.Мефодіївська, 7								
Зм.	Кільк.	Арк.	№Док.	Підп.	Дата	Проект індивідуального житлового будинку	Стадія	Аркуш
							РП	7
План покрівлі М 1:100								

Фасад 1-3 М 1:75

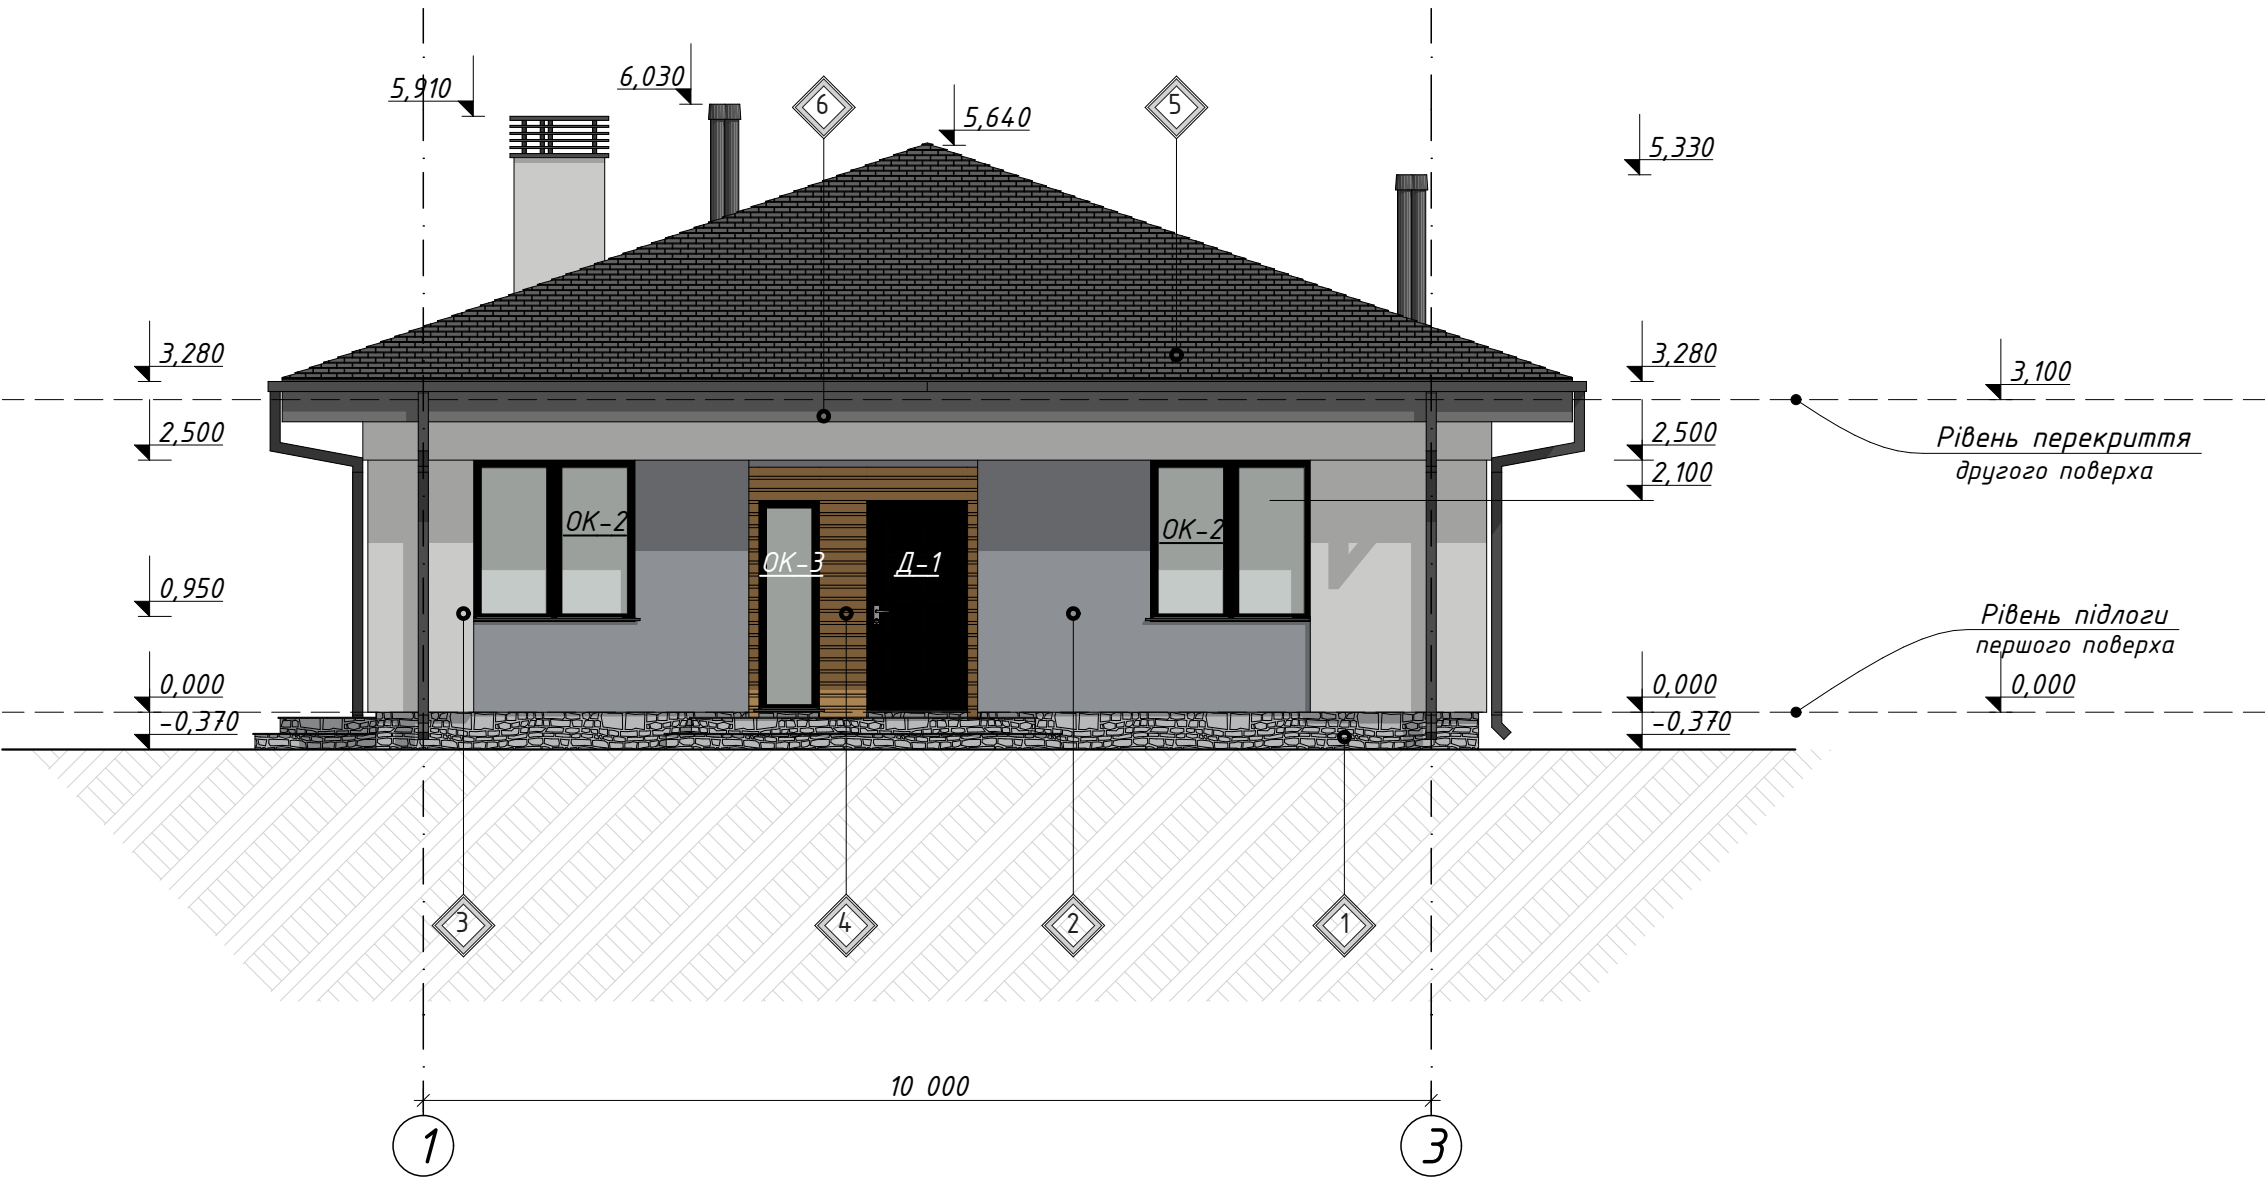

Специфікація оздоблювальних матеріалів (фасад 1-3)

1. Загальні вказівки див. аркуш АР-3.
2. Відомість заповнення отворів див. аркуш АР-17.
3. Усі розміри перевірити та узгодити із замовником на місці.
4. Перед початком робіт здійснити контрольний перерахунок матеріалів.

№ поз.	Позначення	Найменування	Поз.	Площа, м²		Примітки
				Фасад:	Всього:	
1.		Кам'яна кладка		5,08	22,37	без урахування відходів та підрізок
2.		Штукатурка темно-сіра		16,18	66,29	без урахування відходів та підрізок
3.		Штукатурка світло-сіра		12,22	56,62	без урахування відходів та підрізок
4.		Планкен		2,19	7,45	без урахування відходів та підрізок
5.		Бітумна черепиця		-	238,16	без урахування відходів та підрізок
6.		Підшивка			101,21	без урахування відходів та підрізок

						Замовник: Кулик С.В.			SSA_22-28-AP			
						Індивідуальний житловий будинок за адресою: Київська обл., смт Глеваха, вул.Мефодіївська, 7						
Зм.	Кільк.	Арк.	№Док.	Підп.	Дата							
						Проект індивідуального житлового будинку			Стадія	Аркуш	Аркушів	
									РП	8		
						Фасад 1-3 М 1:75						

Фасад Д-А М 1:75




Специфікація оздоблювальних матеріалів (фасад Д-А)

№ поз.	Позначення	Найменування	Поз.	Площа, м²		Примітки
				Фасад:	Всього:	
1.		Кам'яна кладка		6,47	22,37	без урахування відходів та підрізок
2.		Штукатурка темно-сіра		27,76	66,29	без урахування відходів та підрізок
3.		Штукатурка світло-сіра		14,71	56,62	без урахування відходів та підрізок
4.		Планкен		-	7,45	без урахування відходів та підрізок
5.		Бітумна черепиця		-	238,16	без урахування відходів та підрізок
6.		Підшивка		-	101,21	без урахування відходів та підрізок

1. Загальні вказівки див. аркуш АР-3.
2. Відомість заповнення отворів див. аркуш АР-17.
3. Усі розміри перевірити та узгодити із замовником на місці.
4. Перед початком робіт здійснити контрольний перерахунок матеріалів.

						Замовник: Кулик С.В.				SSA_22-28-AP		
						Індивідуальний житловий будинок за адресою: Київська обл. смт Глеваха, вул.Мефодіївська, 7						
Зм.	Кільк.	Арк.	№Док.	Підп.	Дата							
						Проект індивідуального житлового будинку				Стадія	Аркуш	Аркушів
										РП	9	
						Фасад Д-А М 1:75						

Фасад А-Д М 1:75

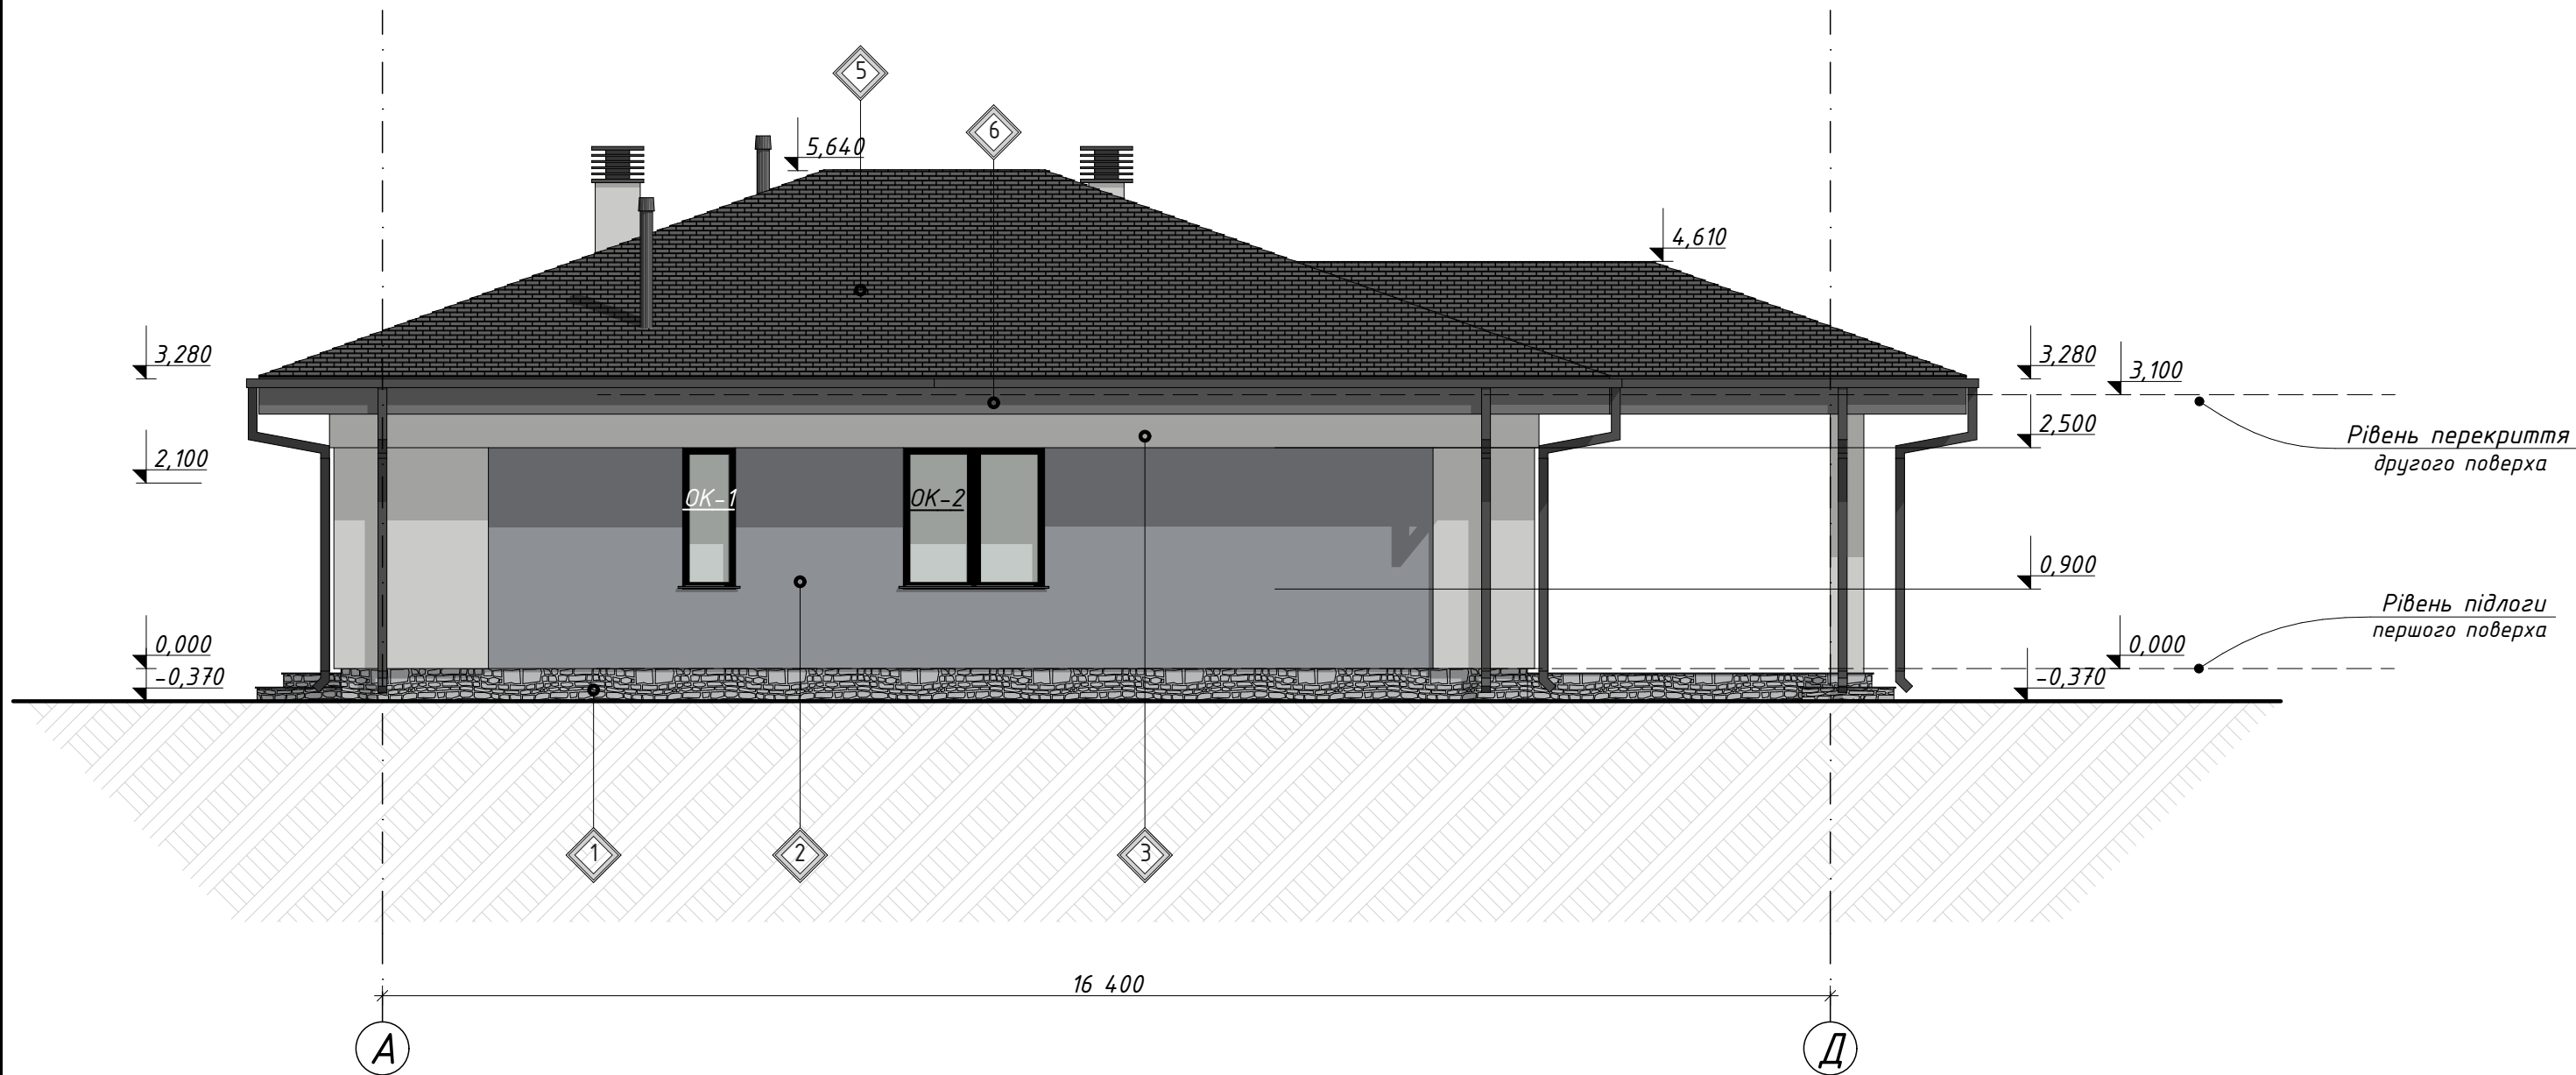


Специфікація оздоблювальних матеріалів (фасад А-Д)

№ поз.	Позначення	Найменування	Поз.	Площа, м²		Примітки
				Фасад:	Всього:	
1.		Кам'яна кладка	1	6,44	22,37	без урахування відходів та підрізок
2.		Штукатурка темно-сіра	2	23,31	66,29	без урахування відходів та підрізок
3.		Штукатурка світло-сіра	3	14,07	56,62	без урахування відходів та підрізок
4.		Планкен	4	-	7,45	без урахування відходів та підрізок
5.		Бітумна черепиця	5	-	238,16	без урахування відходів та підрізок
6.		Підшивка	6	-	101,21	без урахування відходів та підрізок

1. Загальні вказівки див. аркуш АР-3.
2. Відомість заповнення отворів див. аркуш АР-17.
3. Усі розміри перевірити та узгодити із замовником на місці.
4. Перед початком робіт здійснити контрольний перерахунок матеріалів.

						Замовник: Кулик С.В.				SSA_22-28-AP		
						Індивідуальний житловий будинок за адресою: Київська обл. смт Глеваха, вул.Мефодіївська, 7						
Зм.	Кільк.	Арк.	№Док.	Підп.	Дата							
						Проект індивідуального житлового будинку				Стадія	Аркуш	Аркушів
										РП	10	
						Фасад А-Д М 1:75						

Фасад 3-1 М 1:75

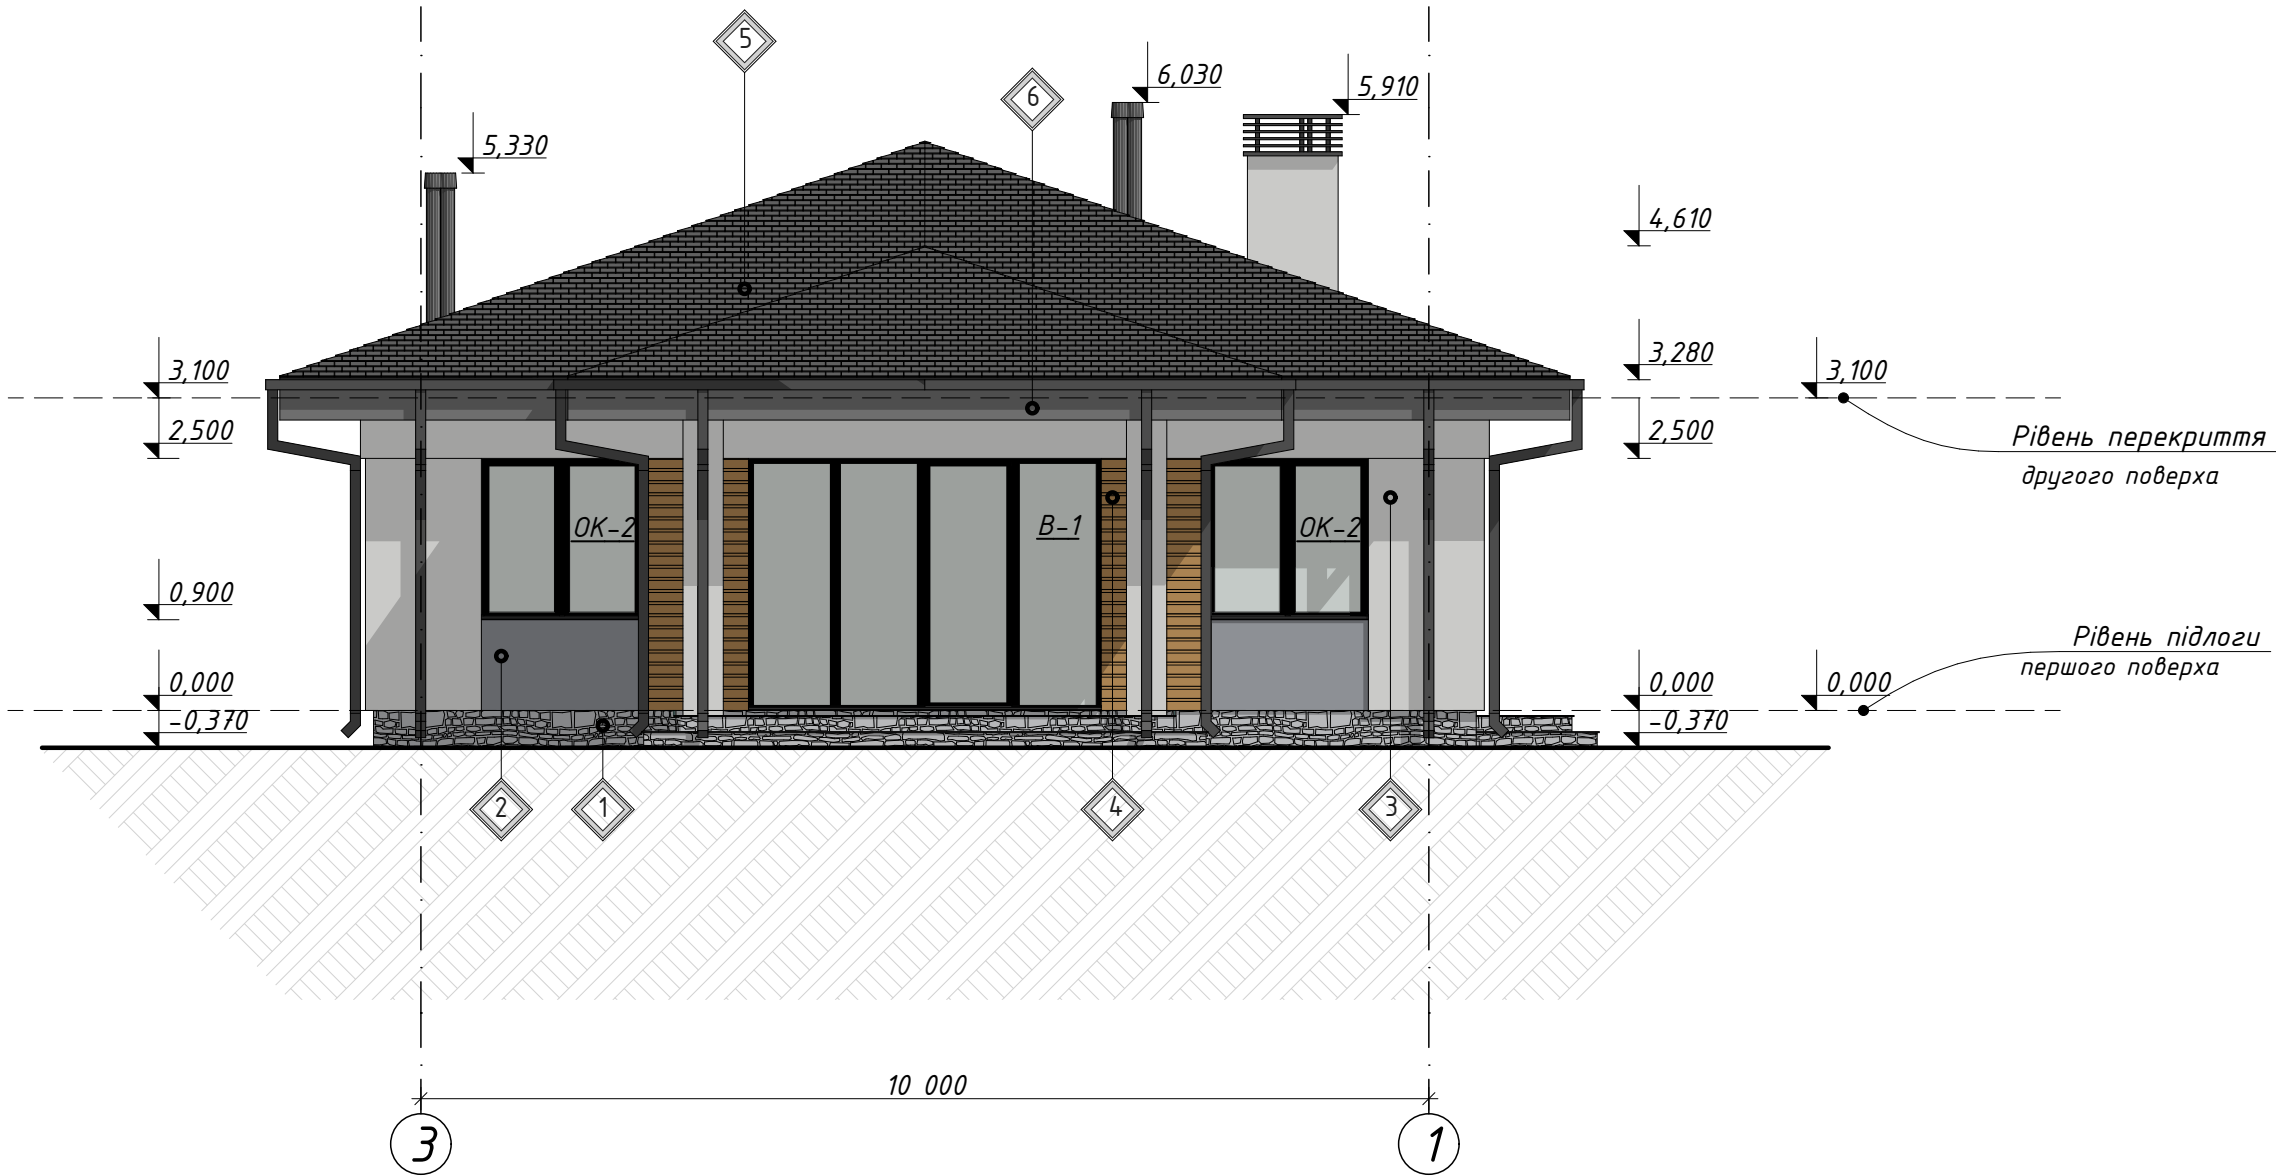


Специфікація оздоблювальних матеріалів (фасад 3-1)

1. Загальні вказівки див. аркуш АР-3.
2. Відомість заповнення отворів див. аркуш АР-17.
3. Усі розміри перевірити та узгодити із замовником на місці.
4. Перед початком робіт здійснити контрольний перерахунок матеріалів.


№ поз.	Позначення	Найменування	Поз.	Площа, м²		Примітки
				Фасад:	Всього:	
1.		Кам'яна кладка	1	4,38	22,37	без урахування відходів та підрізків
2.		Штукатурка темно-сіра	2	3,04	66,29	без урахування відходів та підрізків
3.		Штукатурка світло-сіра	3	15,62	56,62	без урахування відходів та підрізків
4.		Планкен	4	5,26	7,45	без урахування відходів та підрізків
5.		Бітумна черепиця	5	-	238,16	без урахування відходів та підрізків
6.		Підшивка	6	-	101,21	без урахування відходів та підрізків

						Замовник: Кулик С.В.			SSA_22-28-AP			
						Індивідуальний житловий будинок за адресою: Київська обл. смт Глеваха, вул.Мефодіївська, 7						
Зм.	Кільк.	Арк.	№Док.	Підп.	Дата	Проект індивідуального житлового будинку			Стадія	Аркуш	Аркушів	
									РП	11		
						Фасад 3-1 М 1:75						

Розріз 1-1 М 1:100

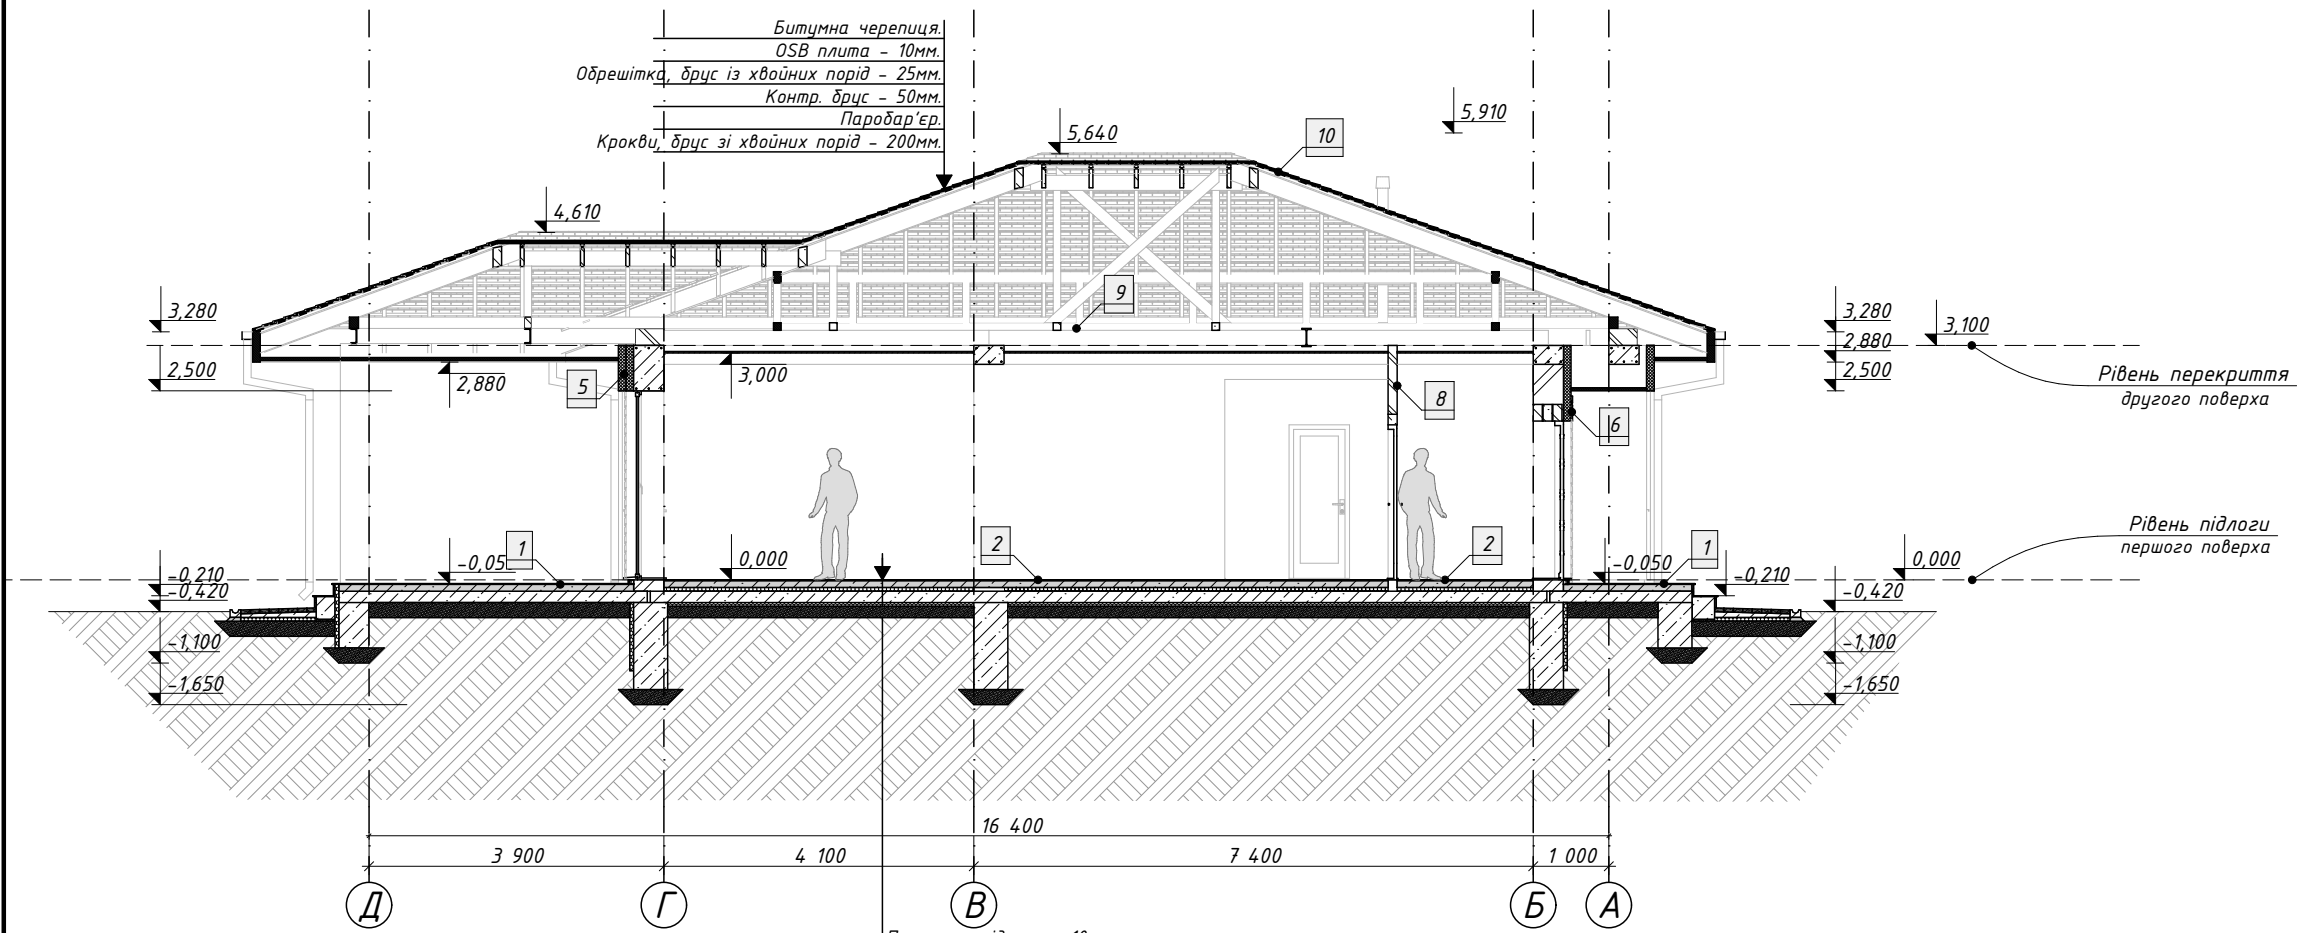

Умовні позначення

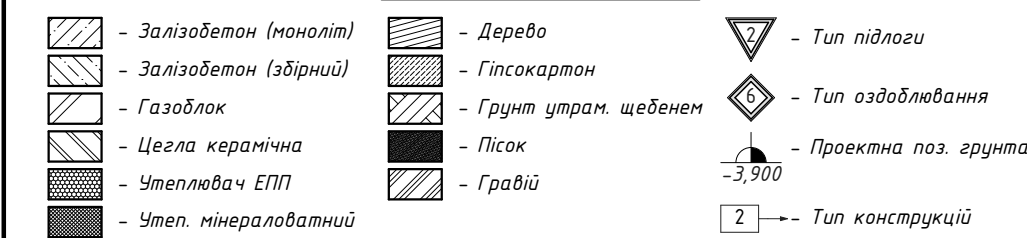


1	Конструкція підлоги
1	Покриття підлоги - 10мм.
2	Цементно-піщана стяжка - 90мм.
3	Плита 3/8 (моноліт) - 150мм.
4	Гідроізоляційна плівка.
5	Піщана підготовка - 200мм.
6	Зачищений ґрунт.
2	Конструкція підлоги
1	Покриття підлоги - 10мм.
2	Цементно-піщана стяжка - 90мм.
3	Утеплювач ЕПП - 50мм.
4	Плита 3/8 (моноліт) - 150мм.
5	Гідроізоляційна плівка.
6	Утеплювач ЕПП - 50мм.
7	Піщана підготовка - 150мм.
8	Зачищений ґрунт.
3	Конструкція підлоги
1	Покриття підлоги - 10мм.
2	Цементно-піщана стяжка - 70мм.
3	Утеплювач ЕПП - 50мм.
4	Плита 3/8 (моноліт) - 150мм.
5	Гідроізоляційна плівка.
6	Утеплювач ЕПП - 50мм.
7	Піщана підготовка - 150мм.
8	Зачищений ґрунт.
4	Конструкція стін та перегородок
1	Штукатурка по сітці зовнішня - 20мм.
2	Утеплювач мінераловатний 110кг/м³ - 100мм.
3	Газоблок - D400мм.
4	Штукатурка по сітці внутрішня - 20мм.
5	Конструкція стін та перегородок
1	Штукатурка по сітці зовнішня - 20мм.
2	Утеплювач мінераловатний 110кг/м³ - 200мм.
3	Газоблок D400 - 300мм.
6	Штукатурка по сітці внутрішня - 20мм.
6	Конструкція стін та перегородок
1	Планкен - 20мм.
2	Вентиляційний зазор - 30мм.
3	Вітробар'єр.
4	Утеплювач мінераловатний 110кг/м³ - 100мм.
5	Газоблок D400 - 300мм.
6	Штукатурка по сітці внутрішня - 20мм.
7	Конструкція стін та перегородок
1	Штукатурка по сітці внутрішня - 20мм.
2	Газоблок D400 - 300мм.
3	Штукатурка по сітці внутрішня - 20мм.
8	Конструкція стін та перегородок
1	Штукатурка по сітці внутрішня - 20мм.
2	Цегла - 120мм.
3	Штукатурка по сітці внутрішня - 20мм.
9	Конструкція перекриття
1	Дошка, брус із хвойних порід - 20мм.
2	Обрешітка, брус із хвойних порід - 50мм.
3	Вітробар'єр.
4	Утеплювач мінераловатний 35кг/м³ - 200мм.
5	Балка, брус із хвойних порід - 200мм.
6	Вітробар'єр.
7	Підшивка стелі.
10	Конструкція покрівлі
1	Битумна черепиця.
2	OSB плита - 10мм.
3	Обрешітка, брус із хвойних порід - 25мм.
4	Контр. брус із хвойних порід - 50мм.
5	Пародар'єр.
6	Крокви, брус із хвойних порід - 200мм.

1. Загальні вказівки див. аркуш АР-3.
2. За відм. 0,000 прийнятий рівень чистої підлоги першого поверху.
3. Експлікацію підлог див. аркуш АР-16.
4. Відомість отворів див. аркуш АР-17.
5. Усі розміри перевірити та узгодити із замовником на місці.
6. Див. спільно з розділом КБ-2.
7. Розміри * уточнити на місці.

Замовник: Кулик С.В.						SSA_22-28-AP		
Індивідуальний житловий будинок за адресою: Київська обл., смт Глеваха, вул.Мефодіївська, 7								
Зм.	Кільк.	Арк.	№Док.	Підп.	Дата	Проект індивідуального житлового будинку	Стадія	Аркуш
							РП	12
Розріз 1-1 М 1:100						ЕВРОДОМ		

Розріз 2-2 М 1:100

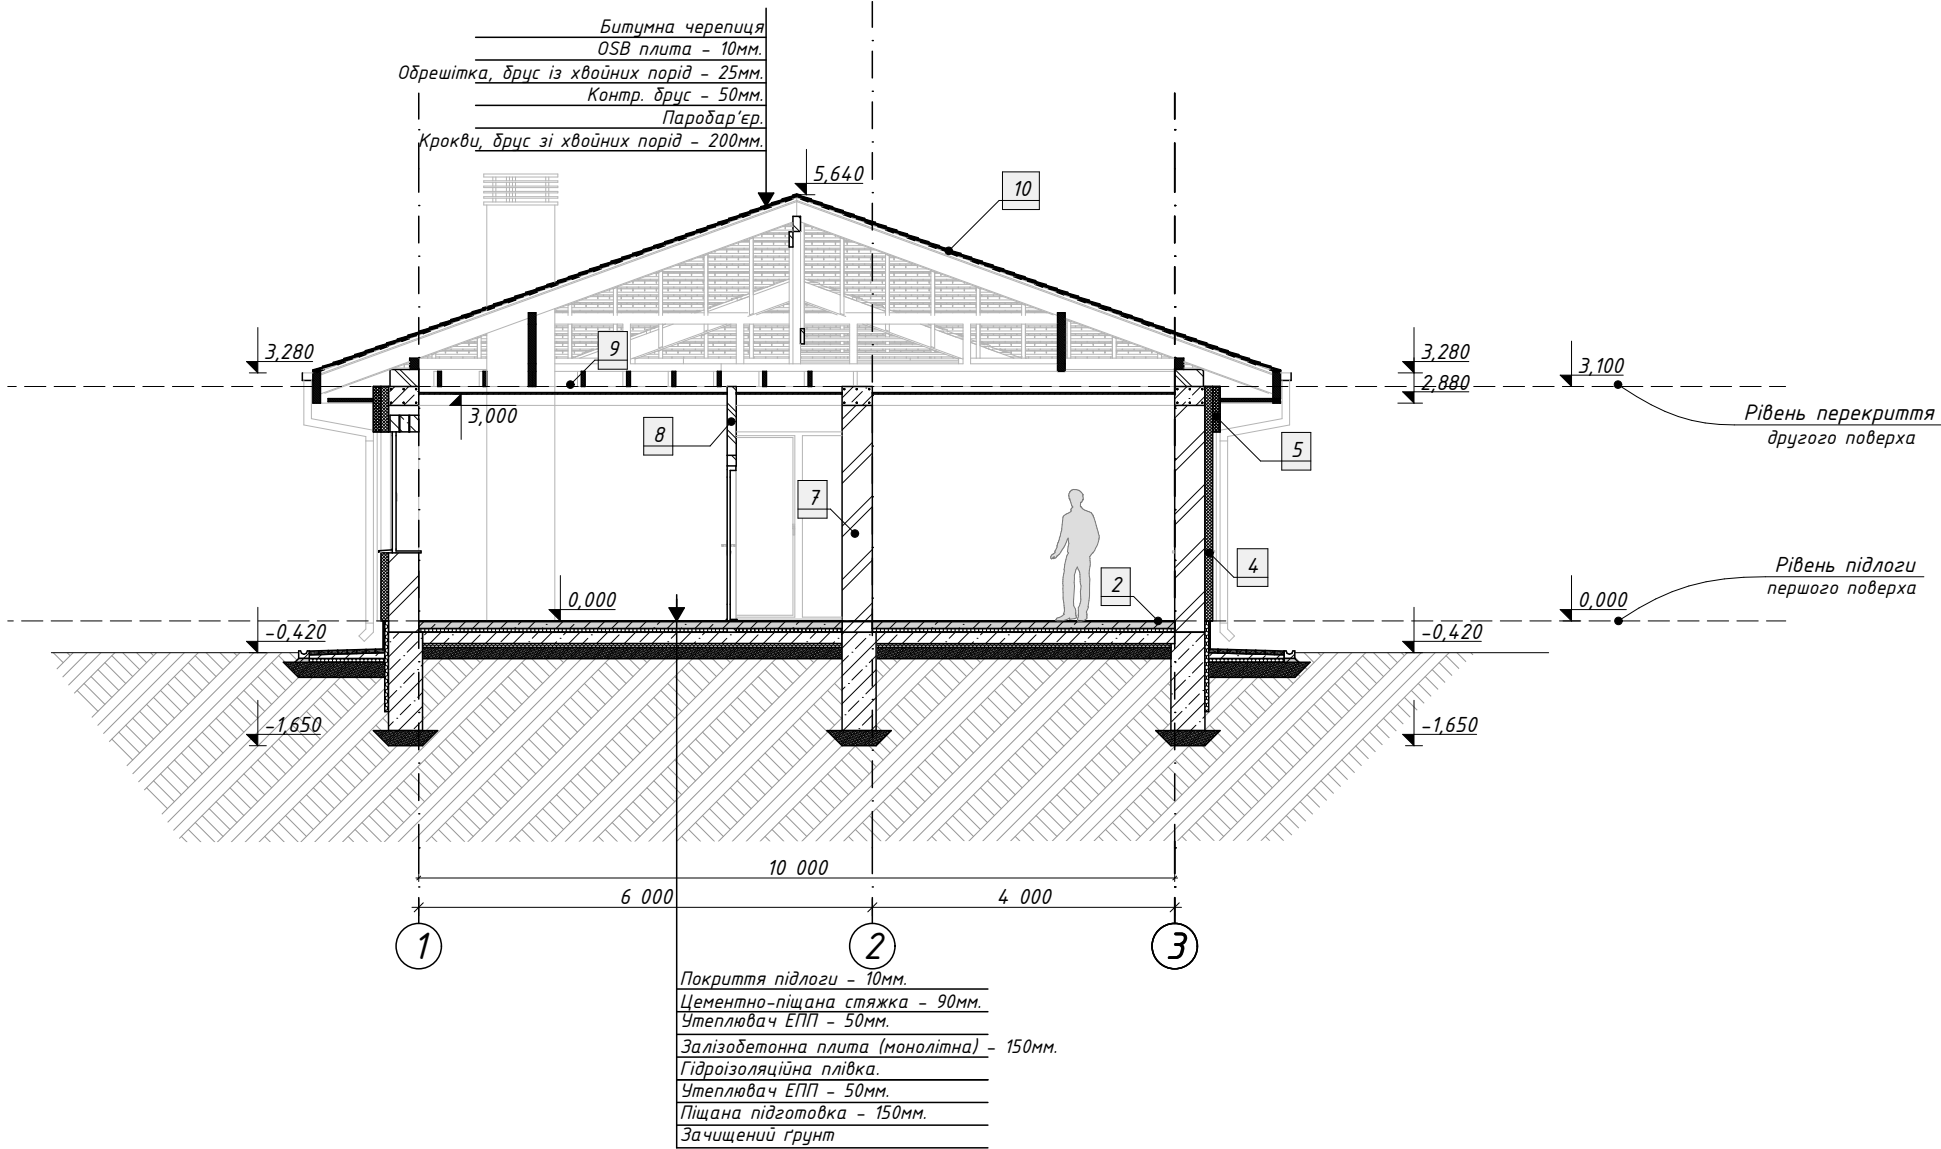


Умовні позначення

- Загальні вказівки див. аркуш АР-3.
- За відм. 0,000 прийнятий рівень чистої підлоги першого поверху.
- Експлікацію підлог див. аркуш АР-16.
- Відомість отворів див. аркуш АР-17.
- Усі розміри перевірити та узгодити із замовником на місці.
- Див. спільно з розділом КБ-2.
- Розміри * уточнити на місці.

1	Конструкція підлоги
1	Покриття підлоги - 10мм.
2	Цементно-піщана стяжка - 90мм.
3	Плита 3/8 (моноліт) - 150мм.
4	Гідроізоляційна плівка.
5	Піщана підготовка - 200мм.
6	Зачищений ґрунт.
2	Конструкція підлоги
1	Покриття підлоги - 10мм.
2	Цементно-піщана стяжка - 90мм.
3	Утеплювач ЕПП - 50мм.
4	Плита 3/8 (моноліт) - 150мм.
5	Гідроізоляційна плівка.
6	Утеплювач ЕПП - 50мм.
7	Піщана підготовка - 150мм.
8	Зачищений ґрунт.
3	Конструкція підлоги
1	Покриття підлоги - 10мм.
2	Цементно-піщана стяжка - 70мм.
3	Утеплювач ЕПП - 50мм.
4	Плита 3/8 (моноліт) - 150мм.
5	Гідроізоляційна плівка.
6	Утеплювач ЕПП - 50мм.
7	Піщана підготовка - 150мм.
8	Зачищений ґрунт.
4	Конструкція стін та перегородок
1	Штукатурка по сітці зовнішня - 20мм.
2	Утеплювач мінераловатний 110кг/м³ - 100мм.
3	Газоблок - D400мм.
4	Штукатурка по сітці внутрішня - 20мм.
5	Конструкція стін та перегородок
1	Штукатурка по сітці зовнішня - 20мм.
2	Утеплювач мінераловатний 110кг/м³ - 200мм.
3	Газоблок D400 - 300мм.
6	Штукатурка по сітці внутрішня - 20мм.
6	Конструкція стін та перегородок
1	Планкен - 20мм.
2	Вентиляційний зазор - 30мм.
3	Вітробар'єр.
4	Утеплювач мінераловатний 110кг/м³ - 100мм.
5	Газоблок D400 - 300мм.
6	Штукатурка по сітці внутрішня - 20мм.
7	Конструкція стін та перегородок
1	Штукатурка по сітці внутрішня - 20мм.
2	Газоблок D400 - 300мм.
3	Штукатурка по сітці внутрішня - 20мм.
8	Конструкція стін та перегородок
1	Штукатурка по сітці внутрішня - 20мм.
2	Цегла - 120мм.
3	Штукатурка по сітці внутрішня - 20мм.
9	Конструкція перекриття
1	Дошка, брус із хвойних порід - 20мм.
2	Обрешітка, брус із хвойних порід - 50мм.
3	Вітробар'єр.
4	Утеплювач мінераловатний 35кг/м³ - 200мм.
5	Балка, брус із хвойних порід - 200мм.
6	Вітробар'єр.
7	Підшивка стелі.
10	Конструкція покрівлі
1	Битумна черепиця.
2	OSB плита - 10мм.
3	Обрешітка, брус із хвойних порід - 25мм.
4	Контр. брус із хвойних порід - 50мм.
5	Пародар'єр.
6	Крокви, брус із хвойних порід - 200мм.

						Замовник: Кулик С.В.			SSA_22-28-AP			
						Індивідуальний житловий будинок за адресою: Київська обл., смт Глеваха, вул.Мефодіївська, 7						
Зм.	Кільк.	Арк.	№Док.	Підп.	Дата	Проект індивідуального житлового будинку			Стадія	Аркуш	Аркушів	
									РП	13		
						Розріз 2-2 М 1:100						

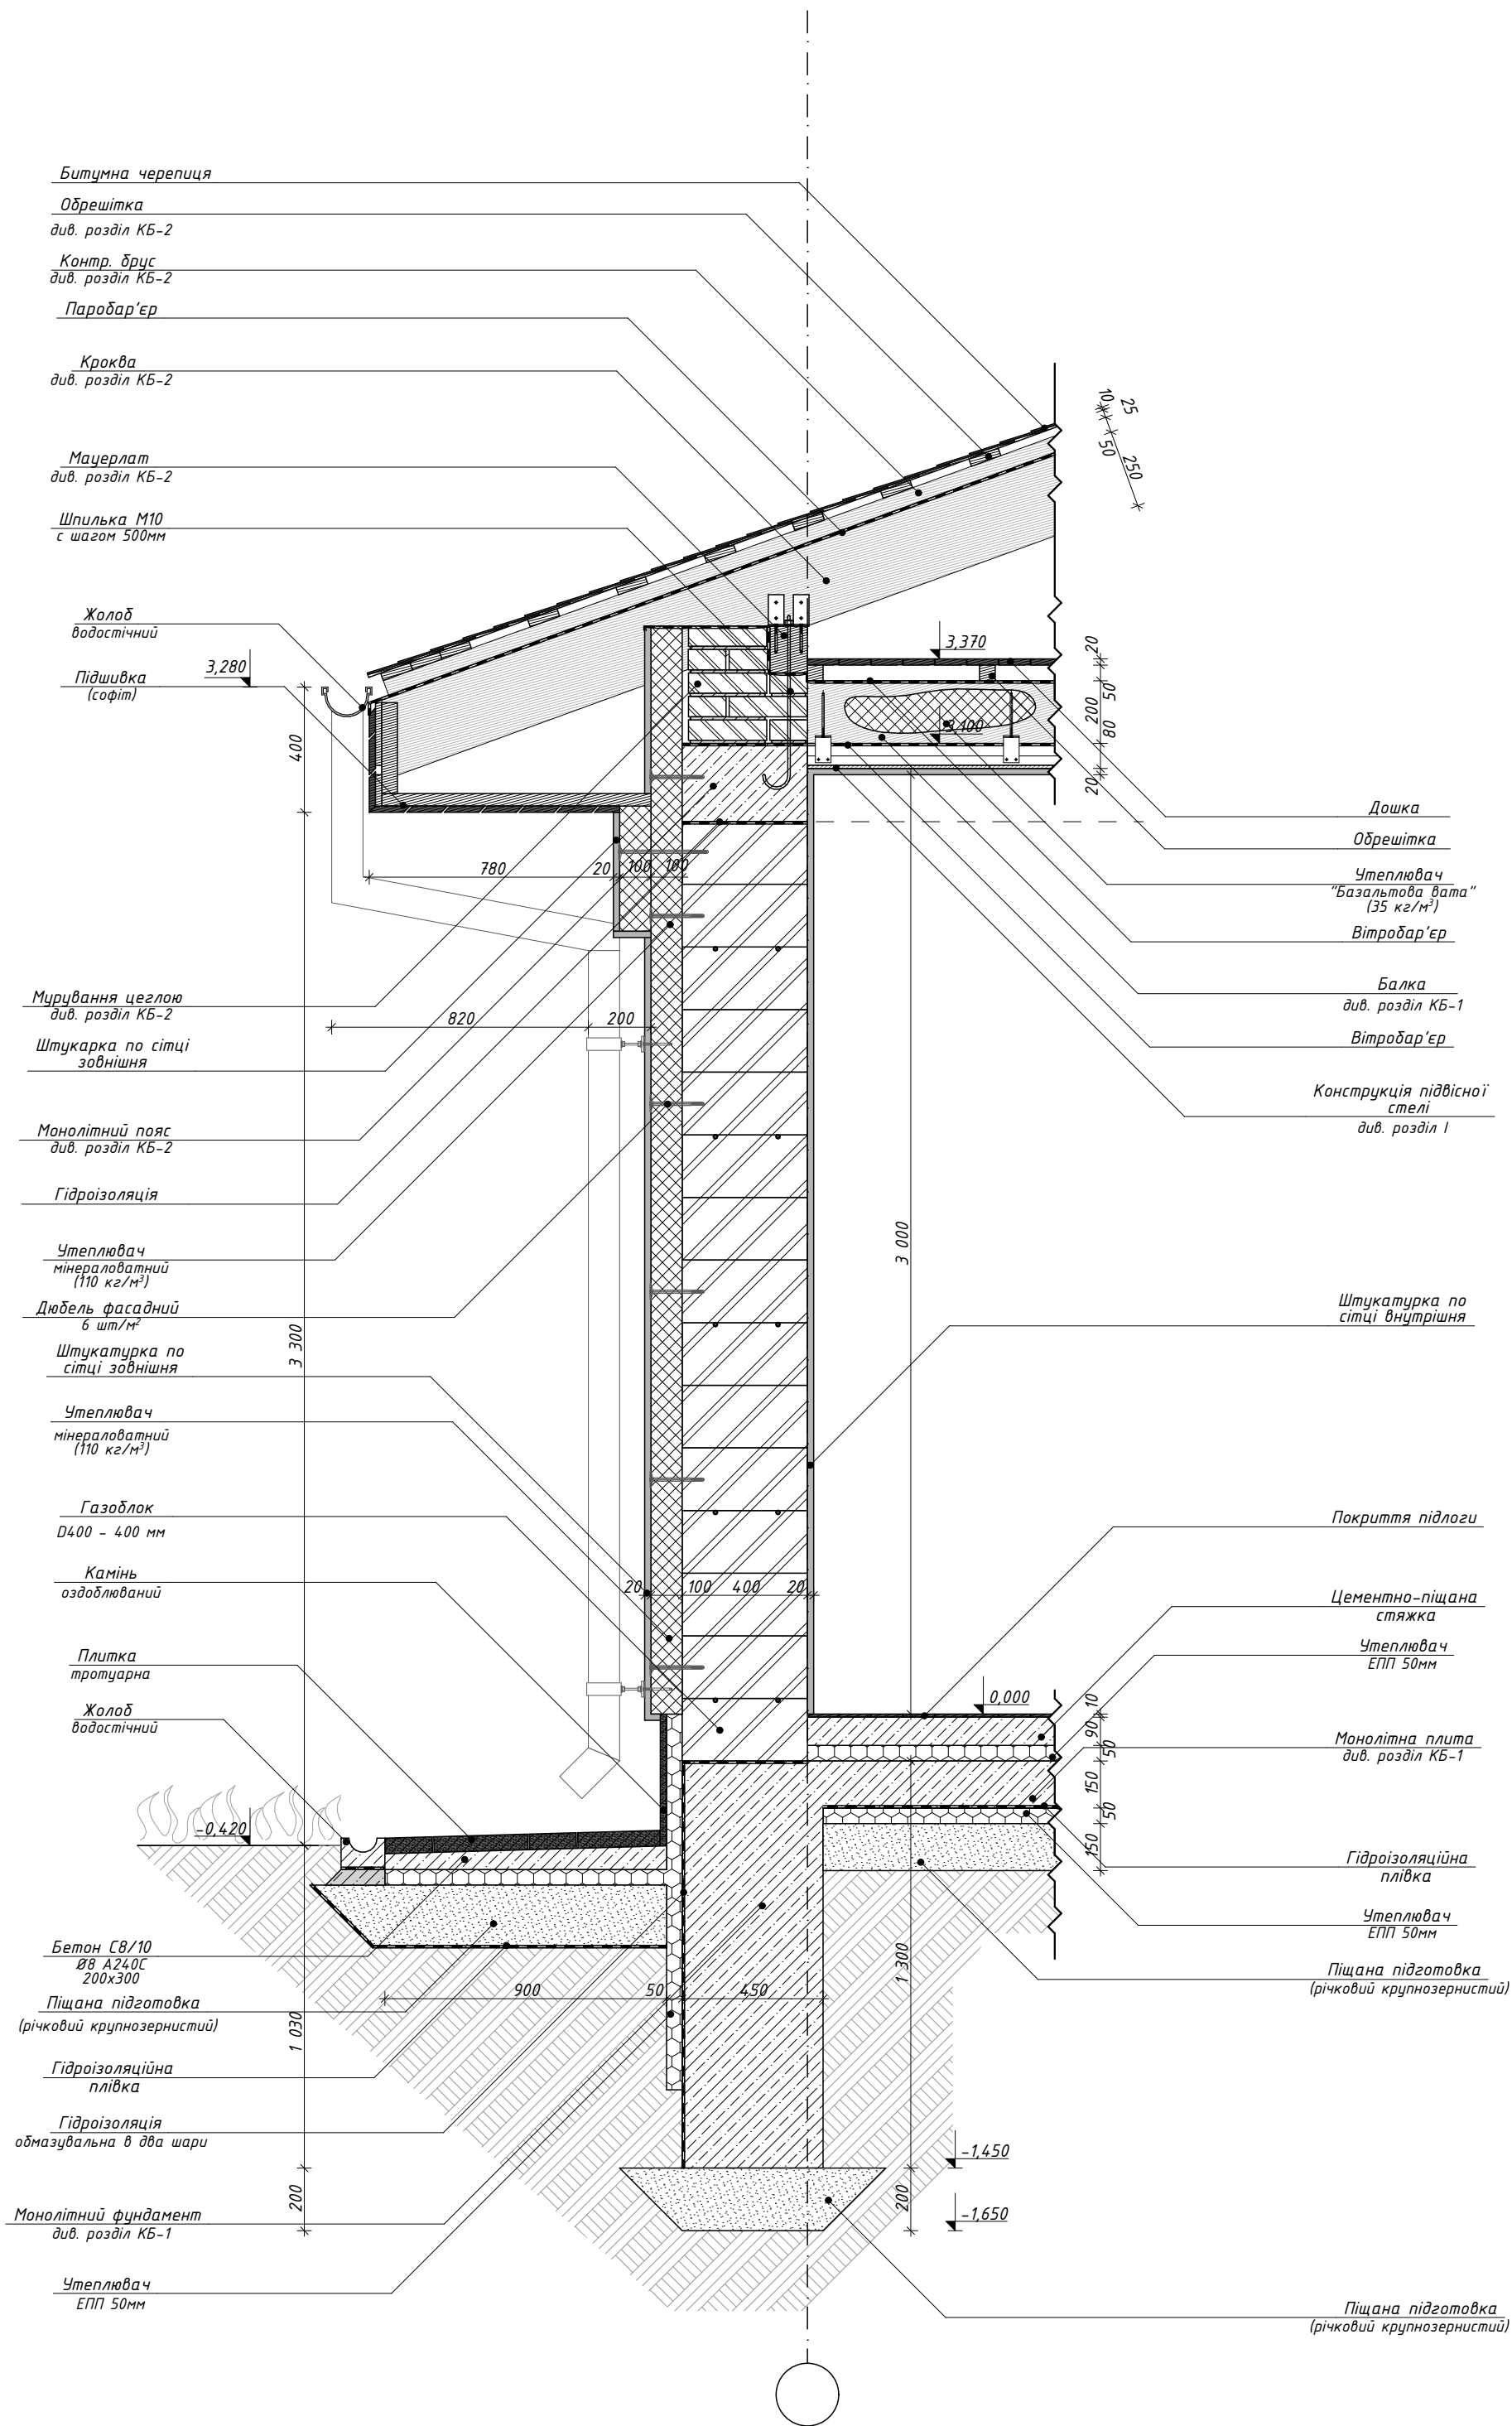


Умовні позначення

	- Залізобетон (моноліт)		- Дерево		- Тип підлоги
	- Залізобетон (збірний)		- Гіпсокартон		- Тип оздоблення
	- Газоблок		- Грунт утр.м. щебенем		- Проектна поз. ґрунта
	- Цегла керамічна		- Пісок		- ґрунт
	- Утеплювач ЕПП		- Гравій		- Тип конструкції
	- Утеп. мінераловатний				

- Загальні вказівки див. аркуш АР-3.
- За відм. 0,000 прийнятий рівень чистої підлоги першого поверху.
- Експлікацію підлог див. аркуш АР-16.
- Відомість отворів див. аркуш АР-17.
- Усі розміри перевірити та узгодити із замовником на місці.
- Див. спільно з розділом КБ-2.
- Розміри * уточнити на місці.

Замовник: Кулик С.В.						SSA_22-28-AP		
Індивідуальний житловий будинок за адресою: Київська обл., смт Глеваха, вул.Методіївська, 7								
Зм.	Кільк.	Арк.	№Док.	Підп.	Дата	Проект індивідуального житлового будинку		
							Стадія	Аркуш
							КР	14
Розріз 3-3 М 1:20								

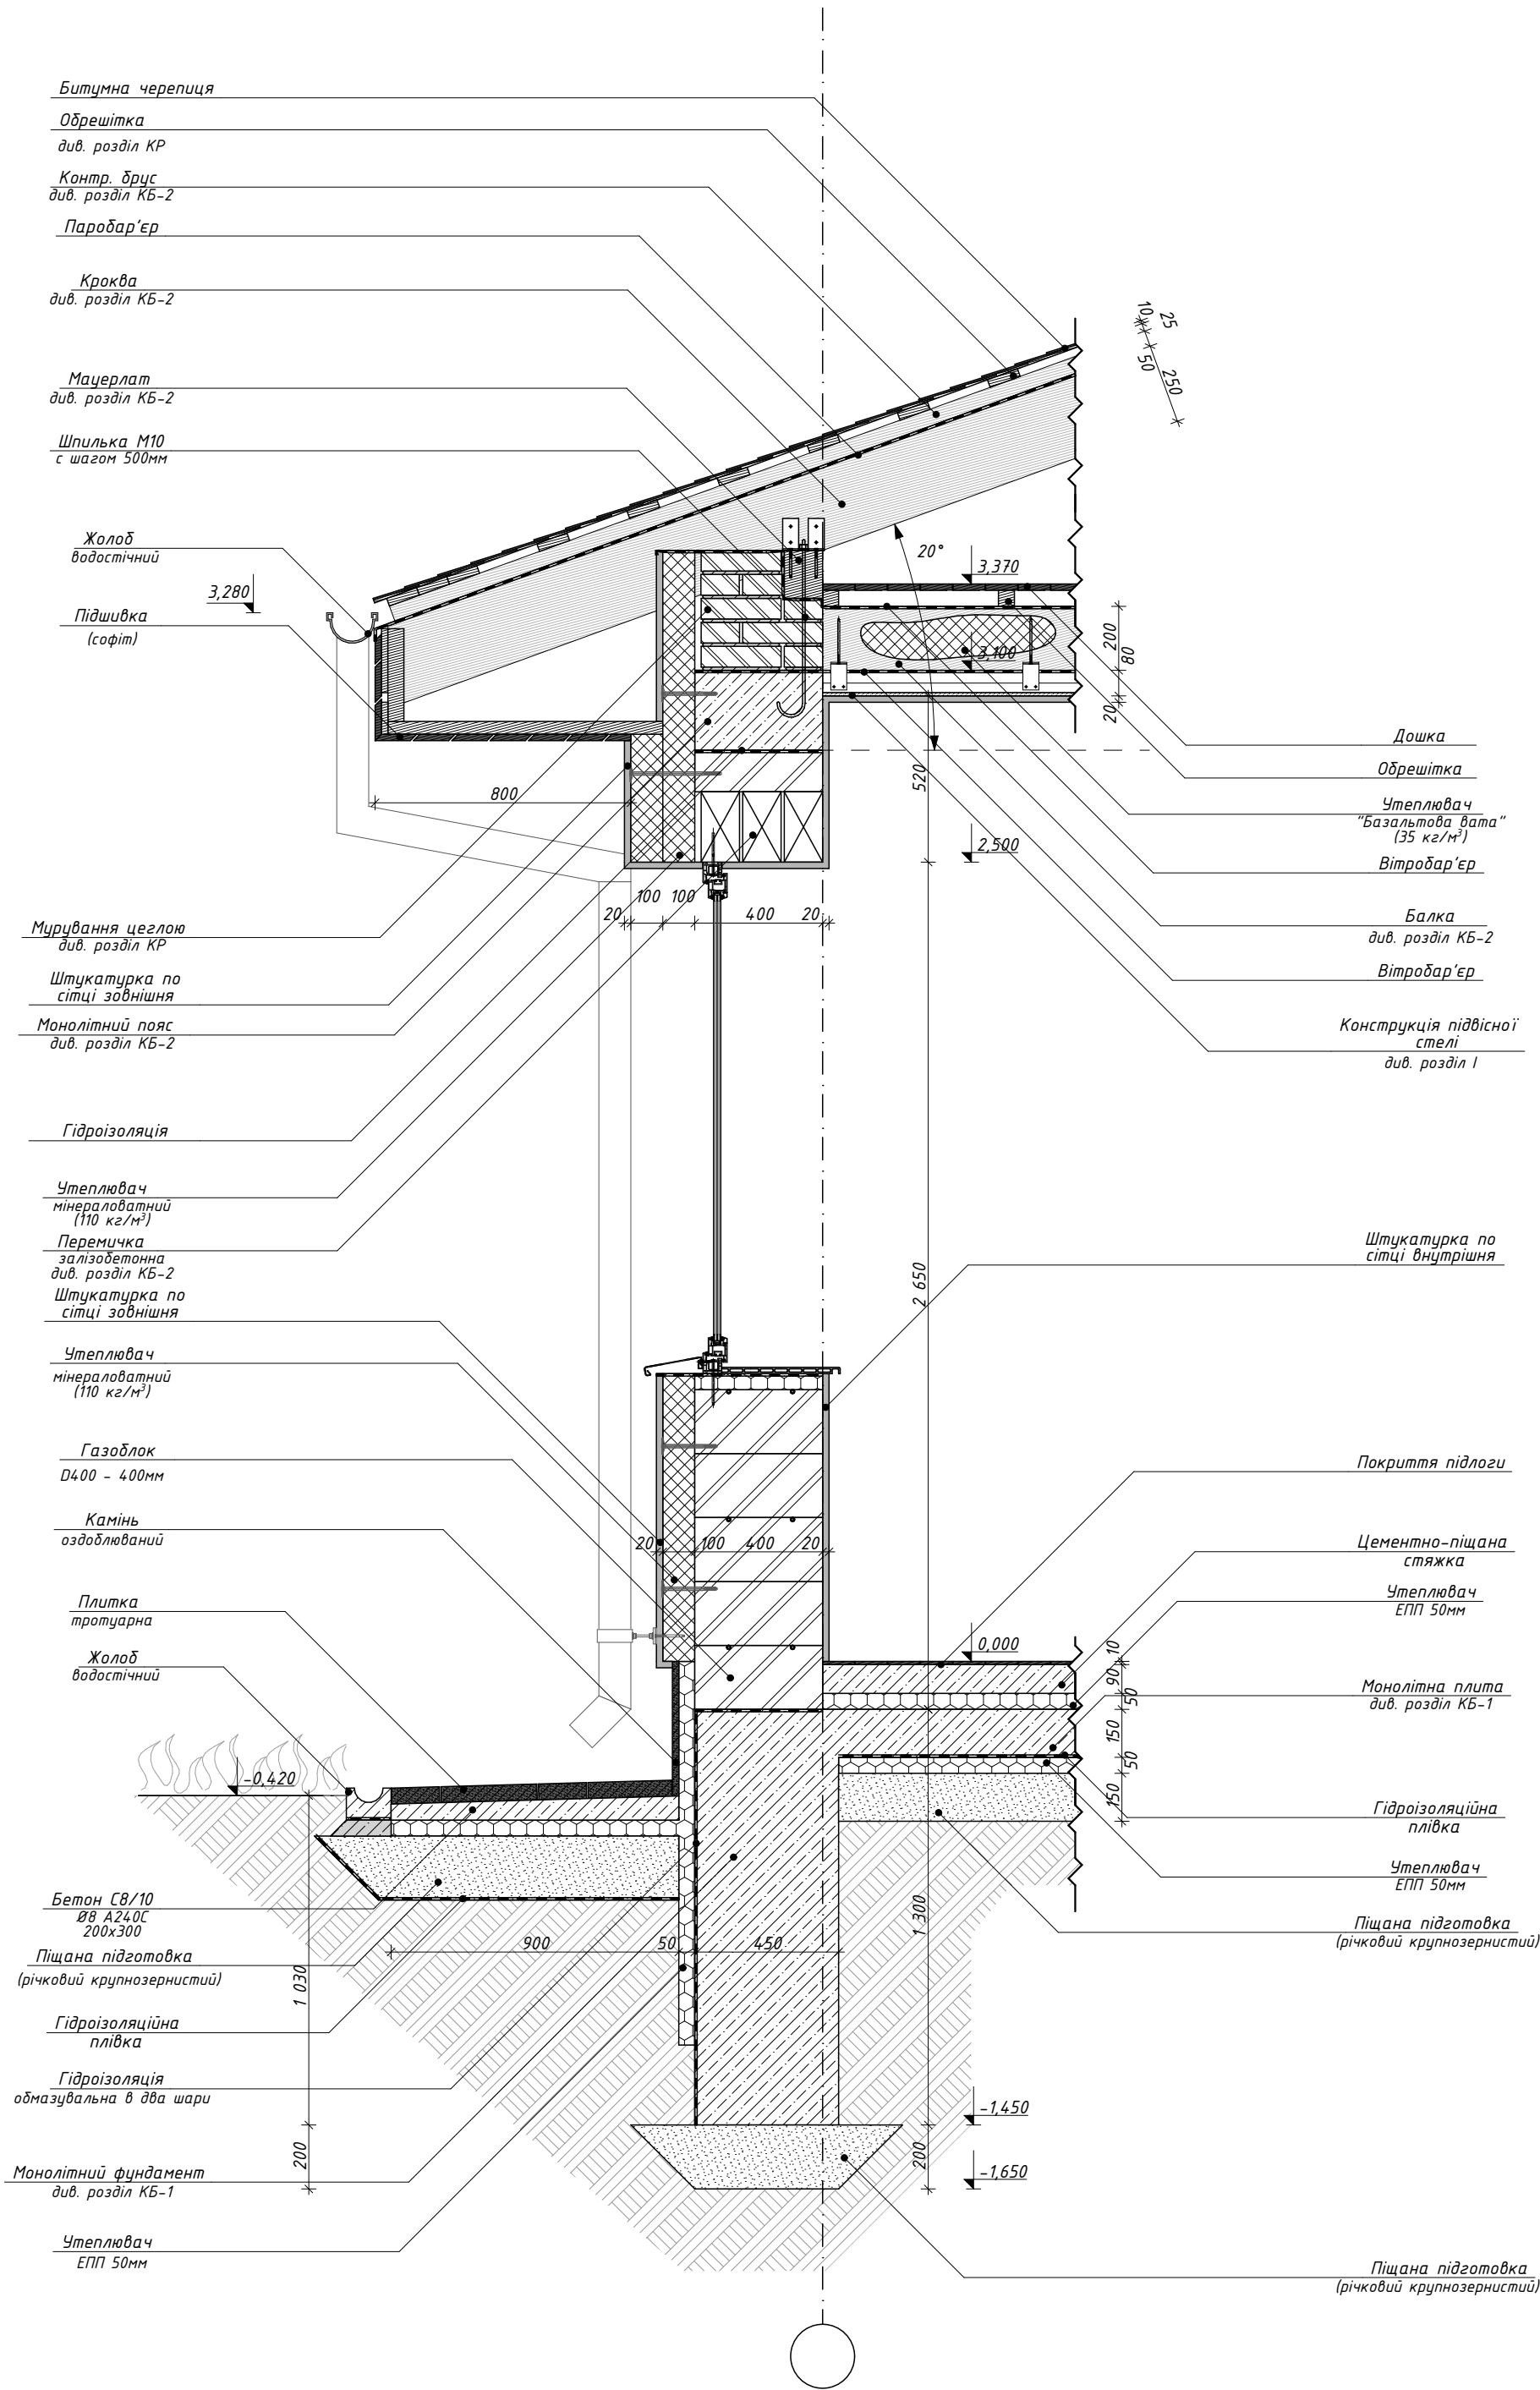

Умовні позначення

	- Залізобетон (моноліт)		- Дерево		- Тип підлоги
	- Залізобетон (збірний)		- Гіпсокартон		- Тип оздоблювання
	- Газоблок		- Грунт утрям. щебенем		- Проектна поз. ґрунта
	- Цегла керамічна		- Пісок		- Тип конструкцій
	- Утеплювач ЕПП		- Гравій		
	- Утеп. мінераловатний				


- Загальні вказівки див. аркуш АР-3.
- За відм. 0,000 прийнятий рівень чистої підлоги першого поверху.
- Експлікацію підлог див. аркуш АР-16.
- Відомість отворів див. аркуш АР-17.
- Усі розміри перевірити та узгодити із замовником на місці.
- Див. спільно з розділом КБ-2.
- Розміри * уточнити на місці.

Замовник: Кулик С.В.						SSA_22-28-AP		
Індивідуальний житловий будинок за адресою: Київська обл., смт Глеваха, вул.Мєфодіївська, 7								
Зм.	Кільк.	Арк.	№Док.	Підп.	Дата	Проект індивідуального житлового будинку		
						Стадія	Аркуш	Аркушів
						КР	15	
Розріз 4-4 М 1:20								

Експлікація підлоги				
Номер приміщення	Тип підлоги	Схема підлоги чи номер підлоги по серії	Дані елементів підлоги (найменування, товщина, основа та ін.), мм	Площа, м²
1/А, 1/В, 1/В	1		1. Покриття підлоги - 10мм. 2. Цементно-піщана стяжка - 90мм. 3. Плита 3/8 (моноліт) - 150мм. 4. Гідроізоляційна плівка. 5. Піщана підготовка - 200мм. 6. Зачищений ґрунт.	30,43
1/1...1/8	2		1. Покриття підлоги - 10мм. 2. Цементно-піщана стяжка - 90мм. 3. Утеплювач ЕПП - 50мм. 4. Плита 3/8 (моноліт) - 150мм. 5. Гідроізоляційна плівка. 6. Утеплювач ЕПП - 50мм. 7. Піщана підготовка - 150мм. 8. Зачищений ґрунт.	97,08
1/9...1/11	3		1. Покриття підлоги - 10мм. 2. Цементно-піщана стяжка - 70мм. 3. Утеплювач ЕПП - 50мм. 4. Плита 3/8 (моноліт) - 150мм. 5. Гідроізоляційна плівка. 6. Утеплювач ЕПП - 50мм. 7. Піщана підготовка - 150мм. 8. Зачищений ґрунт.	15,80



А-А М1:50

Б-Б М1:50

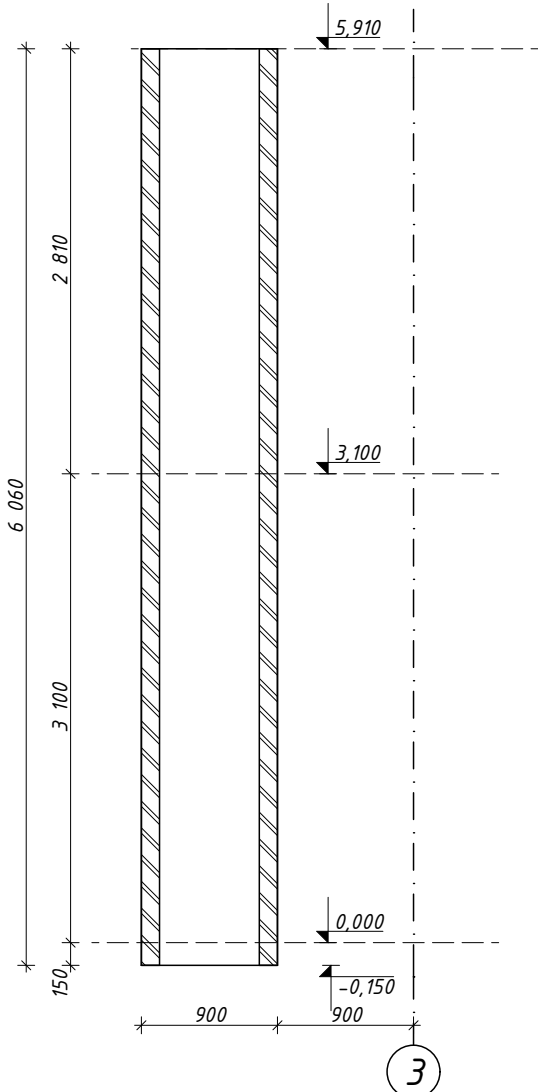

ШВ-1 М1:50

ШВ-2 М1:50

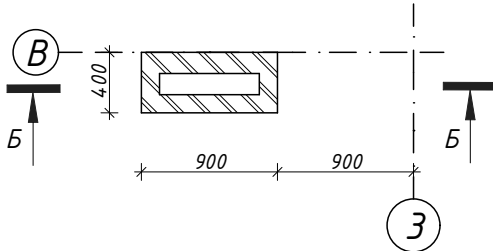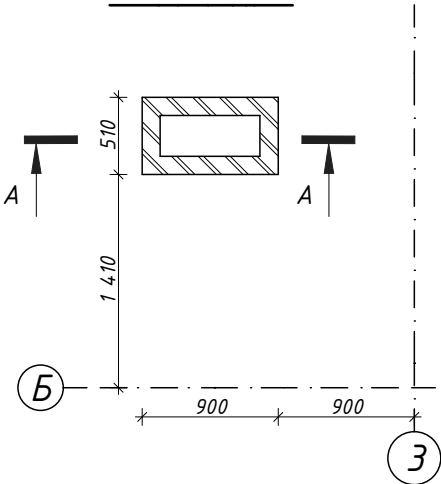



Умовні позначення

	- Залізобетон (моноліт)		- Дерево		- Тип підлоги
	- Залізобетон (збірний)		- Гіпсокартон		- Тип оздоблювання
	- Газоблок		- Ґрунт утрим. щебенем		- Проектна поз. ґрунта
	- Цегла керамічна		- Пісок		- Тип конструкції
	- Утеплювач ЕПП		- Гравій		
	- Утеп. мінераловатний				

1. Загальні вказівки див. аркуш АР-3.
2. За відм. 0,000 прийнятий рівень чистої підлоги першого поверху.
3. Див.спільно з аркуш АР-6.
4. Усі розміри перевірити та узгодити із замовником на місці.
5. Див. спільно з розділом КБ-2.
6. Розміри * уточнити на місці.

Замовник: Кулик С.В.						SSA_22-28-AP		
Індивідуальний житловий будинок за адресою: Київська обл., смт Глеваха, вул.Мефодіївська, 7								
Зм.	Кільк.	Арк.	№Док.	Підп.	Дата	Проект індивідуального житлового будинку	Стадія	Аркуш
							РП	16
Експлікація підлоги, ШВ-1, ШВ-2 М 1:50								

Відомість віконних та дверних отворів				
Поз.	Позначення	Найменування	Кіл., шт.	Примітки
В-1		3 500×2 500	1	
Д-1		1 000×2 100	2	
Д-2		1 000×2 050	1	
Д-3		900×2 050	3	
Д-4		800×2 050	4	
ОК-1		600×1 600	1	
ОК-2		1 600×1 600	6	
ОК-3		600×2 100	1	

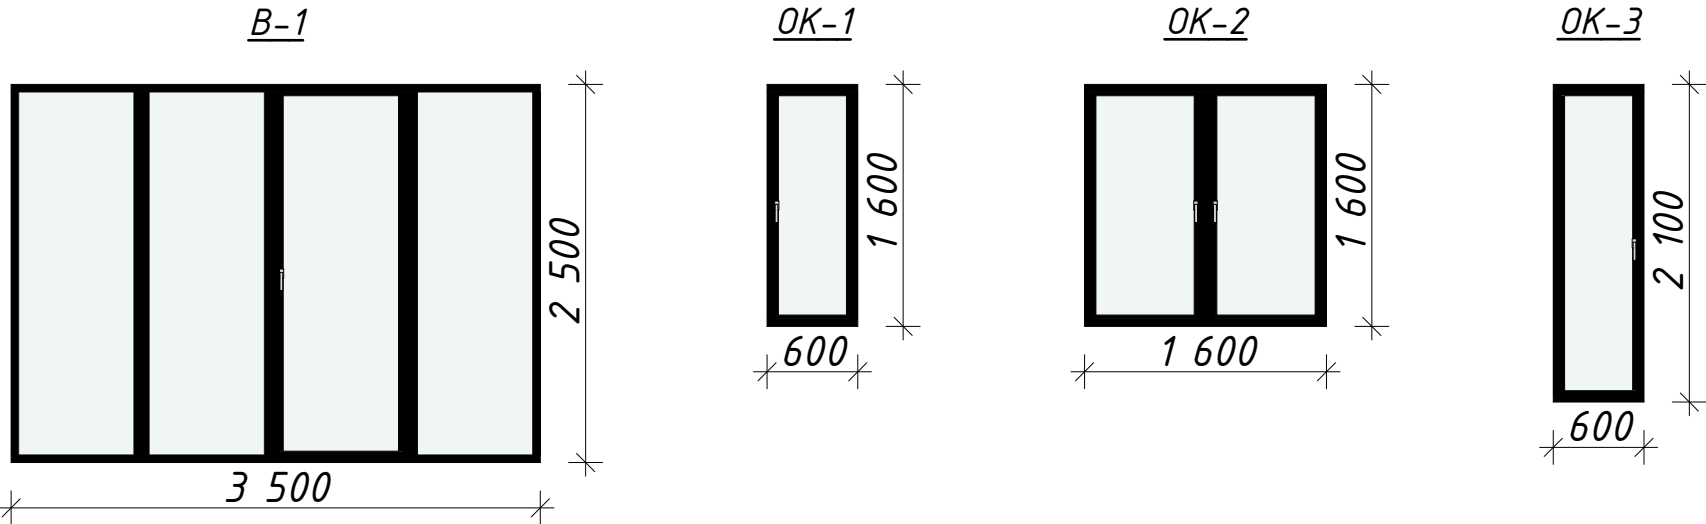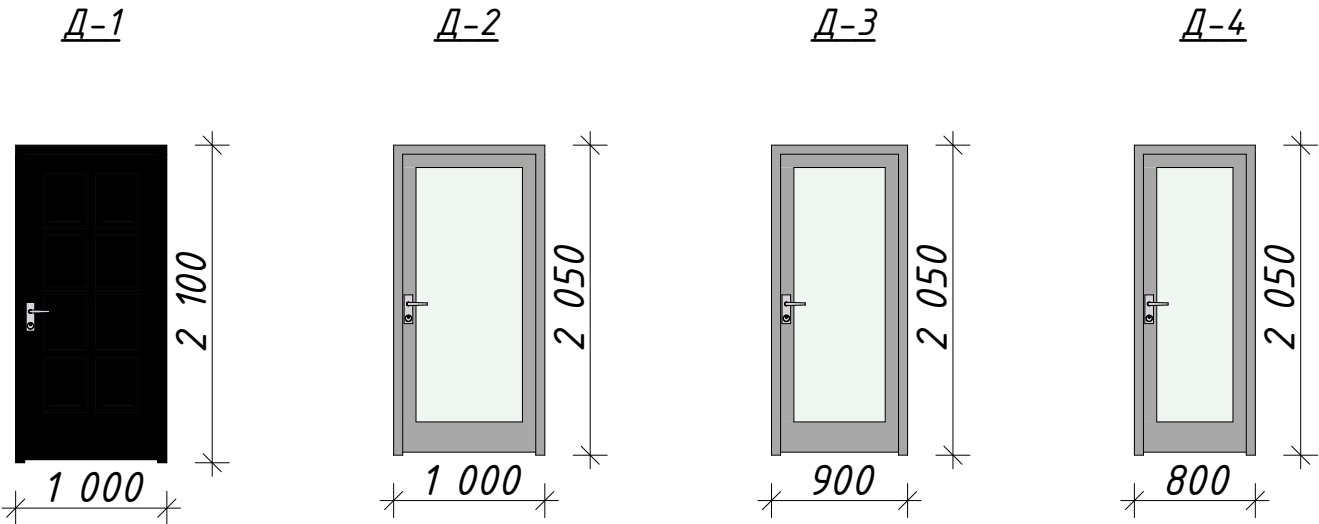

Умовні позначення					
	- Залізобетон (моноліт)		- Дерево		- Тип підлоги
	- Залізобетон (збірний)		- Гіпсокартон		- Тип оздоблювання
	- Газоблок		- Грунт утр.м. щебенем		- Проектна поз. ґрунта
	- Цегла керамічна		- Пісок		- Тип конструкцій
	- Утеплювач ЕПП		- Гравій		
	- Утеп. мінераловатний				

1. Загальні вказівки див. аркуш АР-3.
2. За відм. 0,000 прийнятий рівень чистої підлоги першого поверху.
3. Див. спільно з аркуш АР-6.
4. Усі розміри перевірити та узгодити із замовником на місці.
5. Див. спільно з розділом КБ-2.
6. Розміри * уточнити на місці.

						Замовник: Кулик С.В.			SSA_22-28-AP			
						Індивідуальний житловий будинок за адресою: Київська обл., смт Глеваха, вул.Мефодіївська, 7						
Зм.	Кільк.	Арк.	№Док.	Підп.	Дата							
						Проект індивідуального житлового будинку			Стадія	Аркуш	Аркушів	
									РП	17		
						Відомість віконних та дверних отворів						


3-D вид



- 1. Загальні вказівки див. аркуш АР-3.
- 2. Відомість заповнення отворів див. аркуш АР-17.
- 3. Усі розміри перевірити та узгодити із замовником на місці.
- 4. Перед початком робіт здійснити контрольний перерахунок матеріалів.

						Замовник: Кулик С.В.						SSA_22-28-AP		
						Індивідуальний житловий будинок за адресою: Київська обл., смт Глеваха, вул.Мефодіївська, 7								
Зм.	Кільк.	Арк.	№Док.	Підп.	Дата									
						Проект індивідуального житлового будинку						Стадія	Аркуш	Аркушів
												РП	18	
						3-D вид								

3-D вид

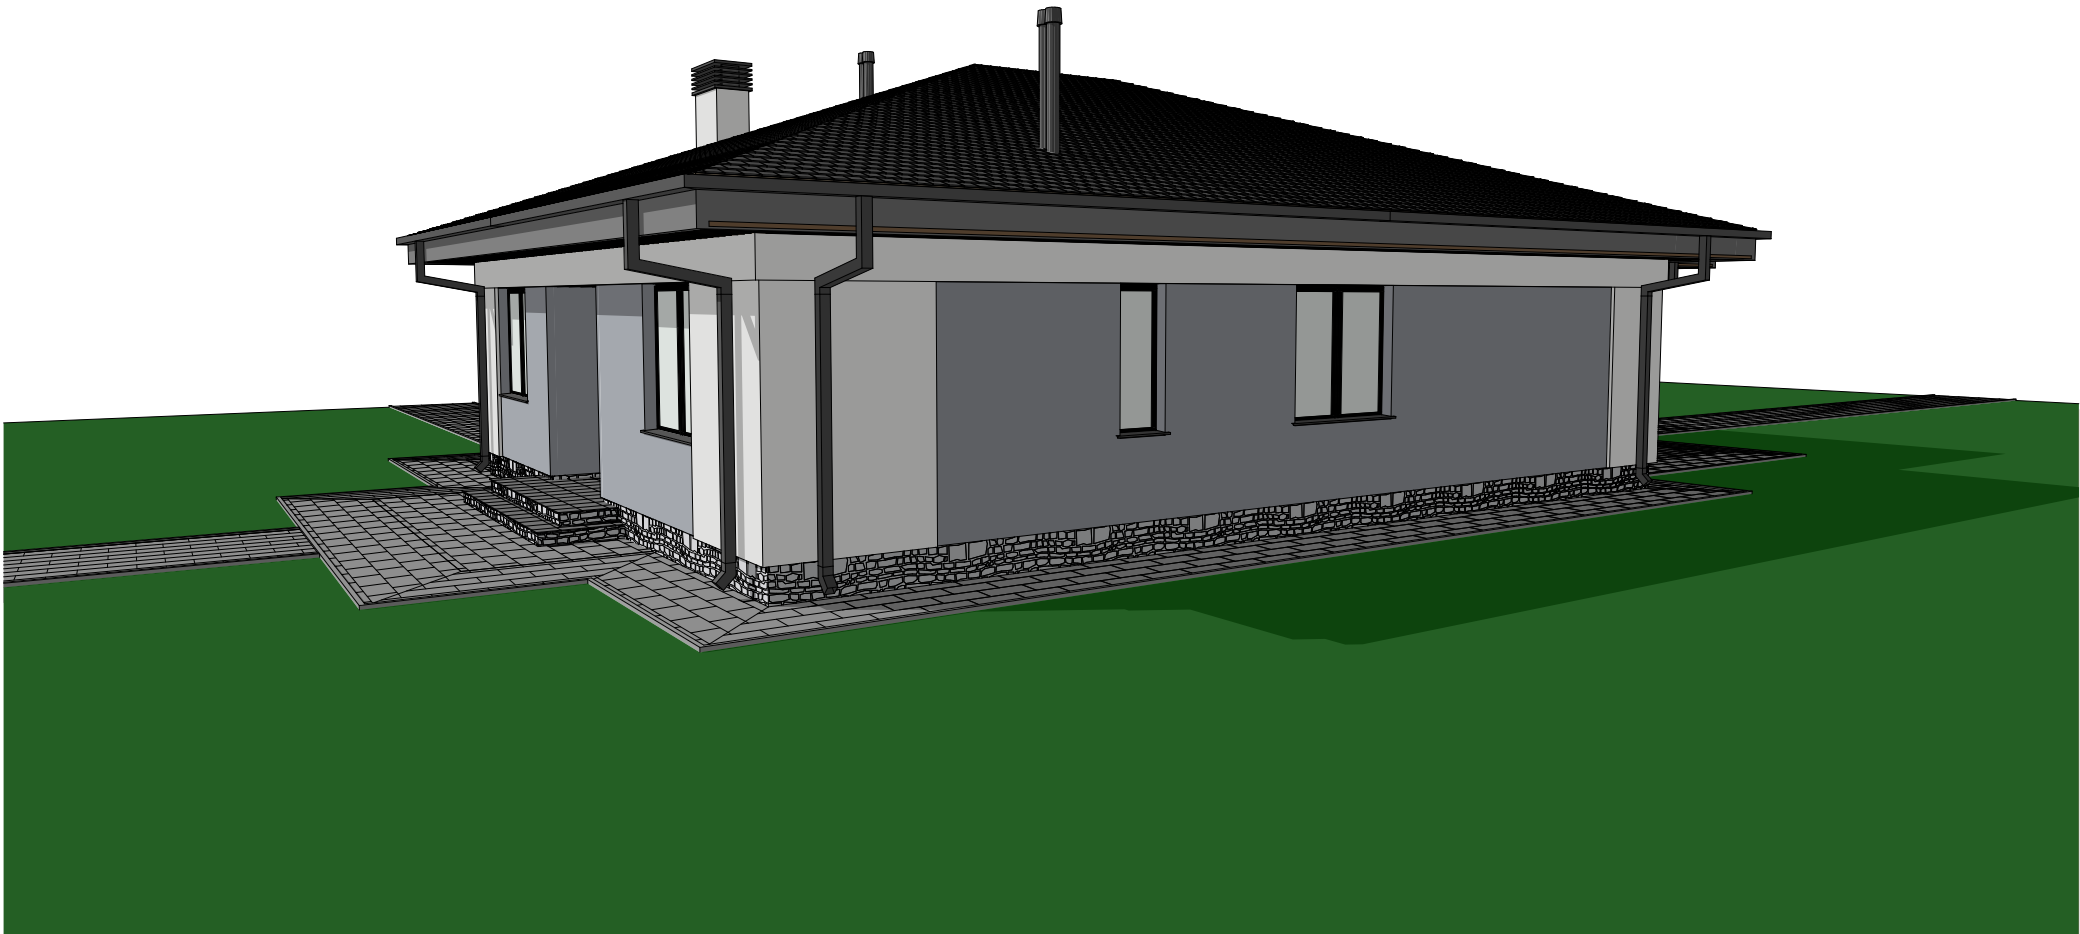

- 1. Загальні вказівки див. аркуш АР-3.
- 2. Відомість заповнення отворів див. аркуш АР-17.
- 3. Усі розміри перевірити та узгодити із замовником на місці.
- 4. Перед початком робіт здійснити контрольний перерахунок матеріалів.

						Замовник: Кулик С.В.				SSA_22-28-AP	
						Індивідуальний житловий будинок за адресою: Київська обл., смт Глеваха, вул.Мефодіївська, 7					
Зм.	Кільк.	Арк.	№Док.	Підп.	Дата						
						Проект індивідуального житлового будинку	Стадія	Аркуш	Аркушів		
							РП	19			
						3-D вид					



- 1. Загальні вказівки див. аркуш AP-3.
- 2. Відомість заповнення отворів див. аркуш AP-17.
- 3. Усі розміри перевірити та узгодити із замовником на місці.
- 4. Перед початком робіт здійснити контрольний перерахунок матеріалів.

						Замовник: Кулик С.В.				SSA_22-28-AP		
						Індивідуальний житловий будинок за адресою: Київська обл., смт Глеваха, вул.Мефодіївська, 7						
Зм.	Кільк.	Арк.	№Док.	Підп.	Дата							
						Проект індивідуального житлового будинку				Стадія	Аркуш	Аркушів
										РП	20	
						3-D вид						



- 1. Загальні вказівки див. аркуш АР-3.
- 2. Відомість заповнення отворів див. аркуш АР-17.
- 3. Усі розміри перевірити та узгодити із замовником на місці.
- 4. Перед початком робіт здійснити контрольний перерахунок матеріалів.

						Замовник: Кулик С.В.			SSA_22-28-AP			
						Індивідуальний житловий будинок за адресою: Київська обл., смт Глеваха, вул.Мефодіївська, 7						
Зм.	Кільк.	Арк.	№Док.	Підп.	Дата							
						Проект індивідуального житлового будинку	Стадія	Аркуш	Аркушів			
							РП	21				
						3-D вид						



Індивідуальний житловий будинок за адресою:
Київська обл., смт Глеваха, вул.Мефодіївська, 7

Конструктивні рішення

(Комплект КБ)

Замовник: _____ Кулик С.В.

ВІДОМІСТЬ РОБОЧИХ КРЕСЛЕНЬ ОСНОВНОГО КОМПЛЕКТА МАРКИ КБ

Аркуш	Найменування	Примітки
1	Титульний аркуш	
2	Загальні вказівки	
3	Схема розміщення фундаментів М 1:100	
4	Фундамент Ф1. Перерізи. Вузли. Деталі	
5	Фундамент Ф1. Специфікація елементів	
6	Фундамент Ф2	
7	Ганок по вісі Б	
8	Ганок по вісі З	
9	Ганок по вісі Г	
10	Ганок по вісі Г	
11	План мурування першого поверху на поз. -0,150 М 1:100	
12	Схема розміщення Мп-1 на поз. 2,850 М 1:100	
13	Схема розміщення перекриття на поз 3,100 М 1:100	
14	Схема розміщення мауерлатів, леженів і стійок М 1:100	
15	Схема розміщення крокви М 1:100	
16	Розріз 5-5 М 1:50	
17	Розріз 6-6 М 1:50	
18	Відомість перемичок	

ЗАГАЛЬНІ ВКАЗІВКИ

1. Проект розроблено виходячи з завдання на проектування.
2. Технічні рішення, прийняті у робочих кресленнях, відповідають вимогам екологічних, санітарно-гігієнічних, протипожежних та інших норм, що діють на території України, забезпечують безпечну для життя та здоров'я людей експлуатацію об'єкта за дотримання передбачених робочими кресленнями заходів.
3. Після укладання бетон повинен бути захищений від висихання, для чого рекомендується вкрити його плівковим матеріалом.
4. Завантаження конструкцій корисним навантаженням допускається після досягнення бетоном 100% проектної міцності.
5. Усі роботи зі зведення монолітних залізобетонних конструкцій виконувати з дотриманням вимог ДБН В.2.6-33:2008 "Несучі та огорожувальні конструкції".
6. Місця робочих швів при бетонуванні допускається влаштовувати у перекритті – у межах середньої третини плит короткого прольоту.
7. Перед бетонуванням поверхні робочих швів очистити від сміття, бруду та ін., цементну плівку зняти металевими щітками. Очищені поверхні промити водою та просушити струменем повітря безпосередньо перед бетонуванням.
8. Поверхні робочих швів повинні бути перпендикулярні до осей бетонованих конструкцій.
9. При виробництві будівельно-монтажних робіт дотримуватись вимог ДБН А.3.2-2-2009 "Безпека праці у будівництві".
10. Роботи в зимовий час виконувати відповідно до вказівок, наведених у ДБН А.3.1-5-96.
11. Для захисту поверхонь залізобетонних конструкцій, що стикаються з ґрунтом, застосувати промазувальну обмазувальну гідроізоляцію "Пенетрон" (ТУ 5745-001-77921756-2006) в 2 шари.
12. Зворотне засипання виконувати шарами 20-30 см непросадочним ґрунтом оптимальної вологості з ретельним трамбуванням кожного шару.
13. Зварювання елементів проводити електродами типу Е42А ГОСТ 9467-75*.
14. Усі матеріали мають бути сертифіковані в Україні. Заміна матеріалів, закладених у проекті, на аналогічні має узгоджуватися з проектною організацією.
15. У процесі будівництва необхідно організувати контроль якості матеріалів, виробів і конструкцій, що застосовуються.
16. Антикорозійний захист конструкцій виконувати дотримуючись вимог: ДСТУ Б В.2.6-145:2010 "Конструкції будинків і споруд. Захист бетонних і залізобетонних конструкцій від корозії"

						Замовник: Кулик С.В. SSA_22-28-КБ		
						Індивідуальний житловий будинок за адресою: Київська обл., смт Глеваха, вул. Мефодіївська, 7		
Зм.	Кільк.	Арк.	№ Док.	Підп.	Дата	Проект індивідуального житлового будинку		
						Стадія	Лист	Листов
						РП	2	
						Загальні вказівки		
								

Схема розміщення фундаментів М 1:100


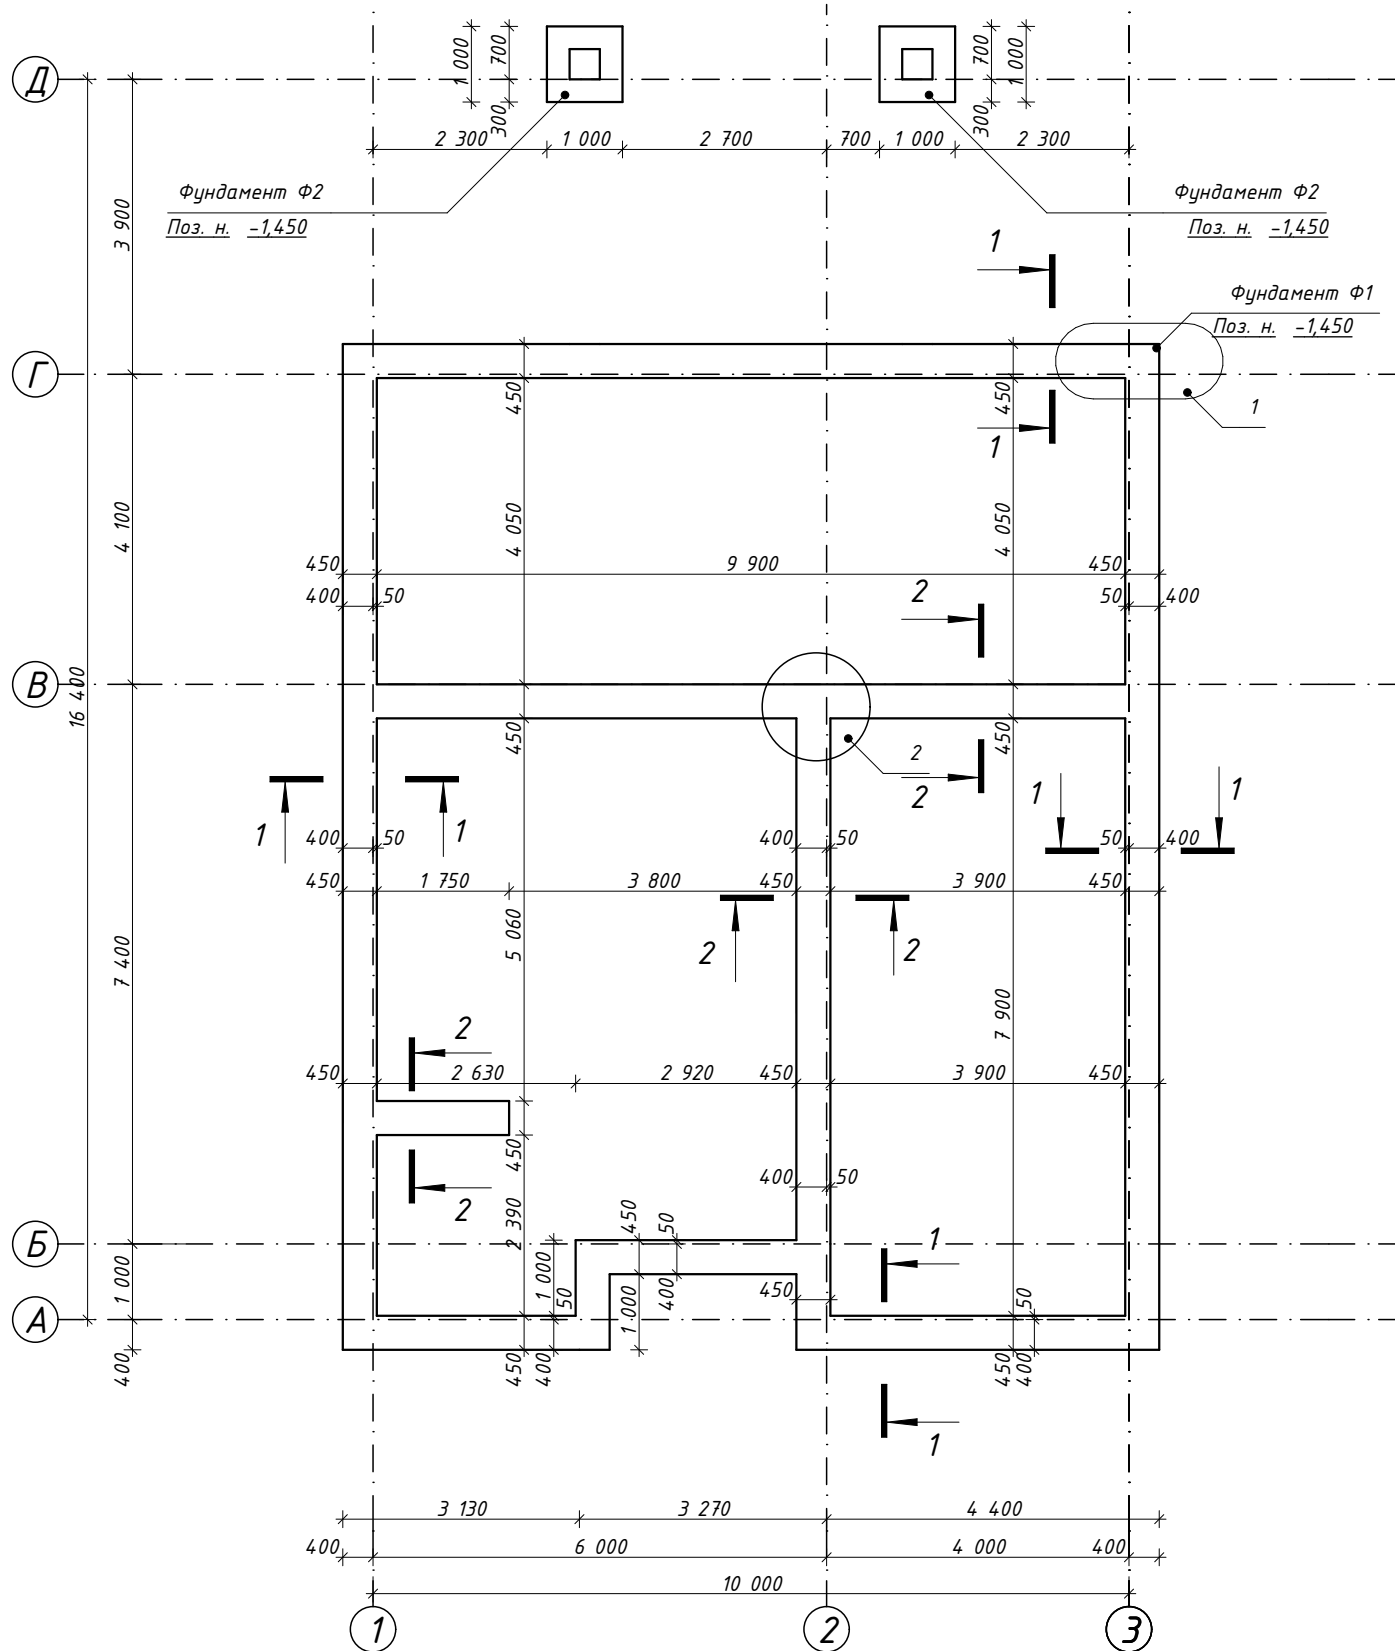


Схема влаштування плити підлоги М 1:100



1. Деталі влаштування та шари підготовки, гідроізоляції та утеплення монолітної плити підлоги див. розділ АР (розрізи).
2. В разі необхідності допускається влаштування горизонтального холодного шва бетонування на відм. -0,300. Влаштування холодного шва виконувати, дотримуючись вимог відповідних технологічних карт.
3. Конструкції фундаментів виконувати з важкого бетону С16/20, W4, F100.
4. Сітки та просторові каркаси армування виконувати по місцю з арматури 12A400С, з'єднання виконувати арматурним дротом в кожному перетині, повздоовжнє з'єднання виконувати в накладку, величина накладки 400мм.
5. Всі конструкції, дотичні до ґрунта, гідроізолювати за два рази бітумною мастикою по шару бітумної ґрунтівки.
6. Під час виконання робіт дотримуватися вимог ДСТУ Б В.2.6-205:2015, ДБН А.3.2-2-2009.

Замовник: Кулик С.В.						SSA_22-28-КБ		
Індивідуальний житловий будинок за адресою: Київська обл., смт Глеваха, вул.Мефодіївська, 7						Проект індивідуального житлового будинку		
Схема розміщення фундаментів М 1:100						Стадія	Лист	Листов
						РП	3	

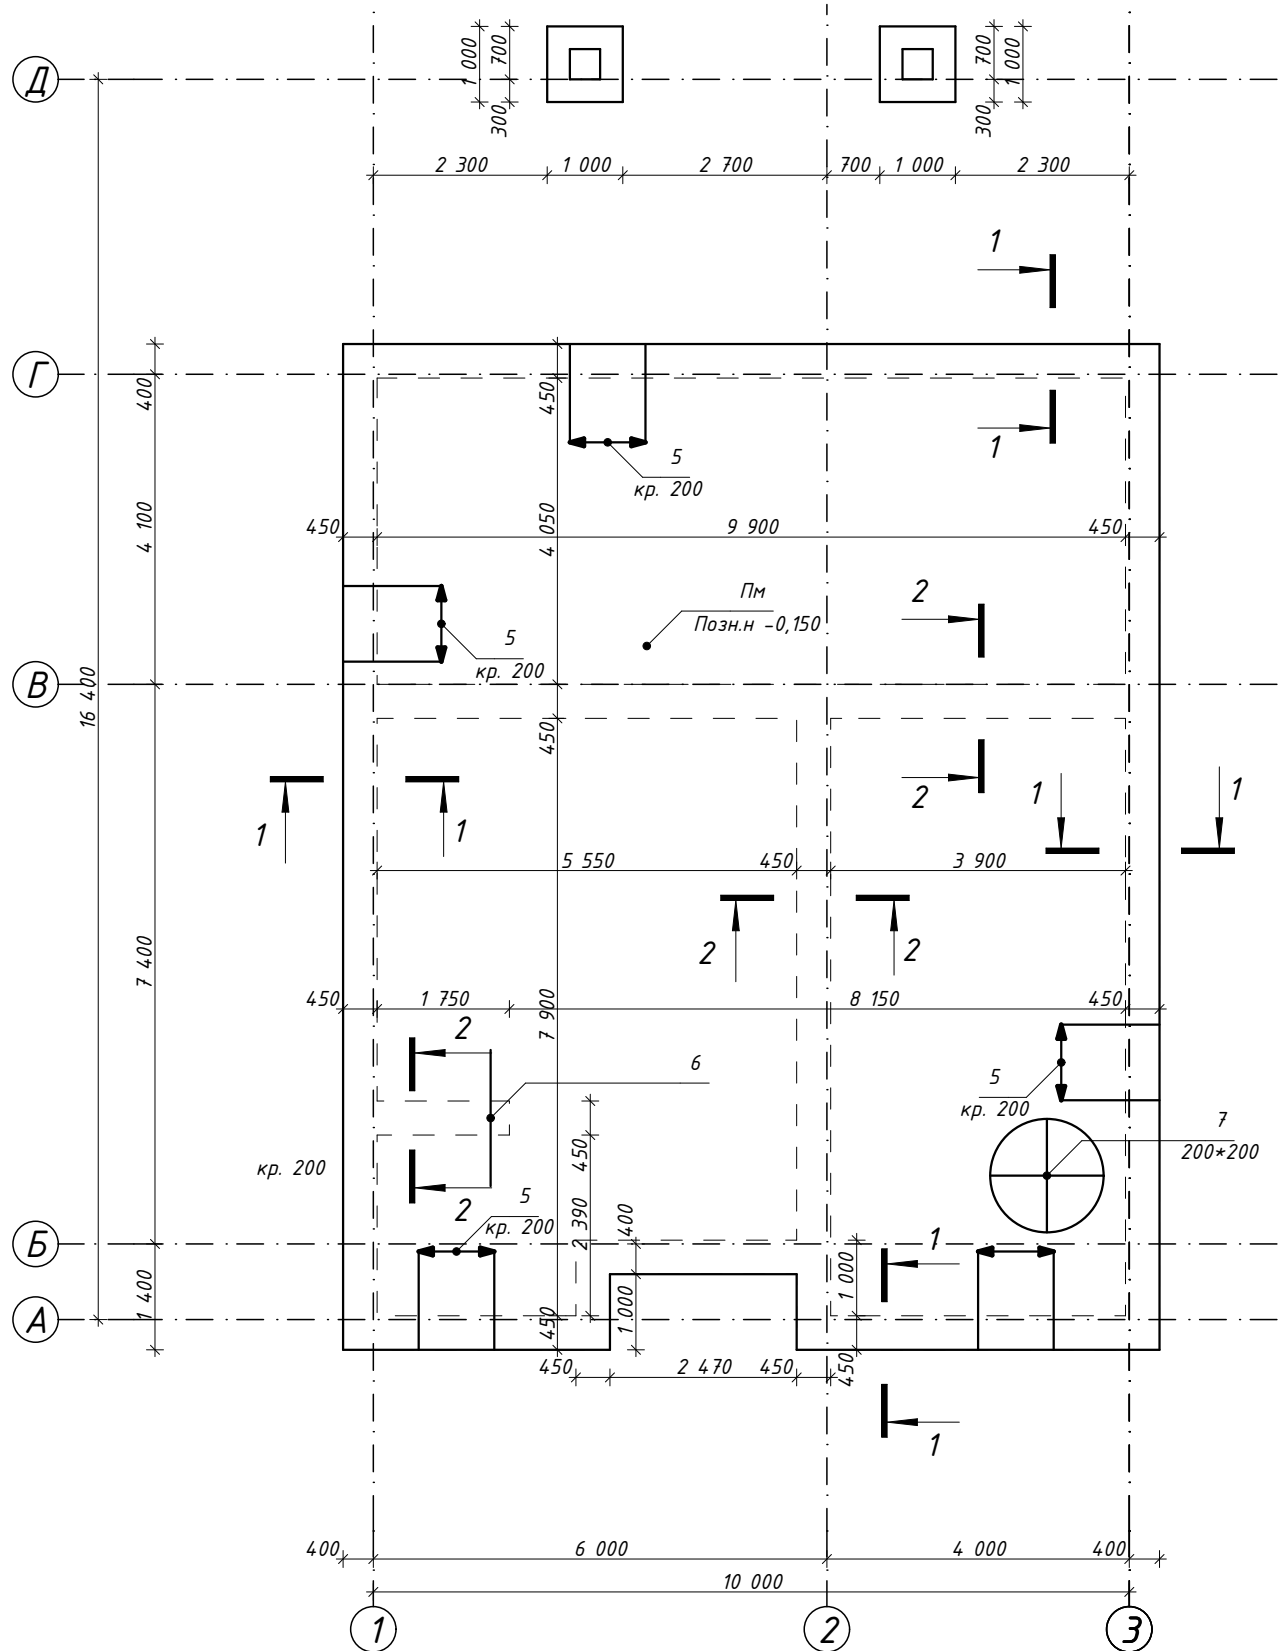

Специфікація елементів


Поз.	Позначення	Найменування	Кіл.	Маса од., кг	Прим.
Ф1	Арк.	Фундамент Ф1	1		
Ф2	Арк.	Фундамент Ф2	2		
Фундамент Ф1					
1.	ДСТУ 3760:2019	Ø 12 А400С м.п.	573,67		509,37
2.	ДСТУ 3760:2019	Ø 8 А240С L= 3,29 м.п.	239	1,30	310,70
3.	ДСТУ 3760:2019	Ø 8 А240С L=0,5 м.п.	240	0,20	48,00
4.	ДСТУ 3760:2019	Ø 12 А400С м.п.	65,70		59,13
5.	ДСТУ 3760:2019	Ø 12 А400С м.п.	379,95		339,15
6.	ДСТУ 3760:2019	Ø 12 А400С м.п.	204,97		182,31
7.	ДСТУ 3760:2019	Ø 12 А400С м.п.	1658,40		1472,71
		Бетон кл. С16/20 (М250), W4, F100 м³	55,74		

Відомість витрати сталі на елемент, кг


Марка елемента	Вироби арматурні						
	Арматура класу			Арматура класу			Всього
	ДСТУ 3760:2019			ДСТУ 3760:2019			
	Ø8		Разом	Ø12		Разом	
	358,70		358,70	2573,34		2562,67	2562,67

						Замовник: Кулик С.В.		SSA_22-28-КБ	
						Індивідуальний житловий будинок за адресою: Київська обл., смт Глеваха, вул.Мефодіївська, 7			
Зм.	Кільк.	Аркуш	№Док.	Подп.	Дата				
						Проект індивідуального жилого дома		Стадія	Лист
								РП	5
						Фундамент Ф1. Специфікація елементів			

Фундамент Ф2 М 1:20

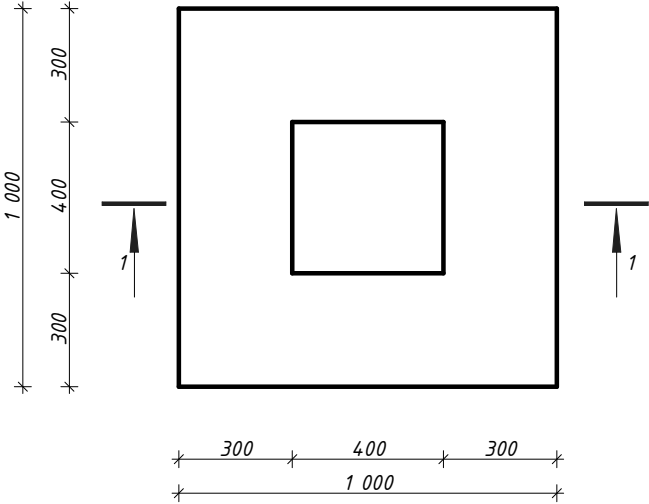

2-2 М 1:10

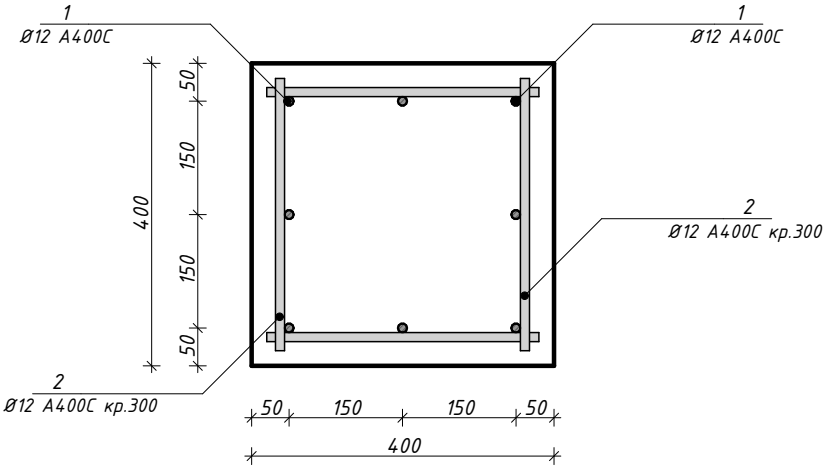


Специфікація елементів Ф2

Поз.	Позначення	Найменування	Кіл.	Маса од., кг	Прим.
С1	ГОСТ 23279-2012	2С Ø 12 А400С-200 95*95 75/75	11,04		9,80
1.	ДСТУ 3760:2006	Ø 12 А400С м.п.	10,24		9,12
2.	ДСТУ 3760:2019	Ø 12 А400С м.п.	5,12		4,48
		Бетон кл. С16/20 (М250), W4, F100 м³	0,46		
		Бетон М100 м³	0,15		

Відомість витрати сталі на елемент, кг

Марка елемента	Вироби арматурні			
	Арматура класу			Всього
	ДСТУ 3760:2019			
	Ø12		Разом	
	23,40		23,40	23,40


Фундамент Ф2 М 1:20

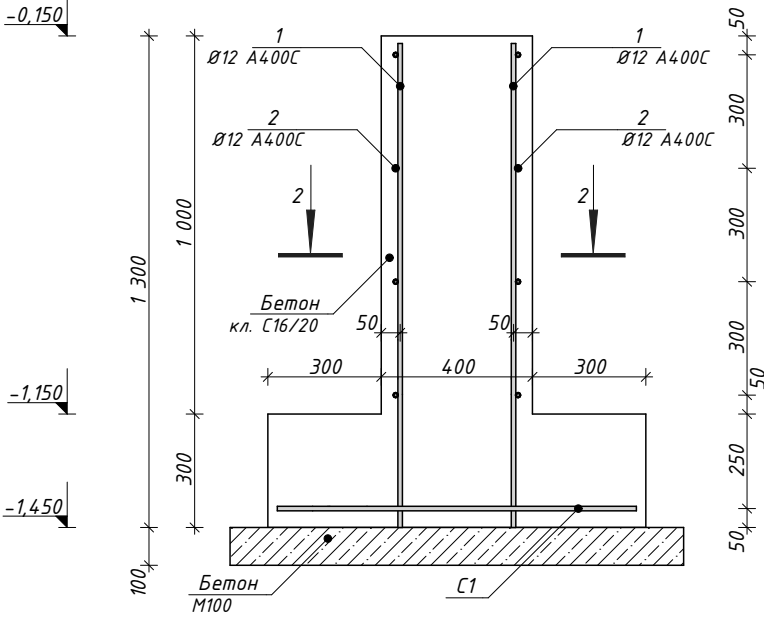


1. Конструкції фундаментів виконувати з важкого бетону С16/20, W4, F100.
2. Сітки та просторові каркаси армування виконувати по місцю з арматури 12А400С, з'єднання виконувати арматурним дротом в кожному перетині, повздовжнє з'єднання виконувати в накладку, величина накладки 400мм.
3. Всі конструкції, дотичні до ґрунту, гідроізолювати за два рази бітумною мастикою по шару бітумної ґрунтівки.

						Замовник: Кулик С.В.			SSA_22-28-КБ			
						Індивідуальний житловий будинок за адресою: Київська обл., смт Глеваха, вул.Мефодіївська, 7						
Зм.	Кільк.	Арк.	№Док.	Підп.	Дата	Проект індивідуального житлового будинку			Стадія	Лист	Листов	
									РП	6		
						Фундамент Ф2						


Ганок по вісі Б М 1:50

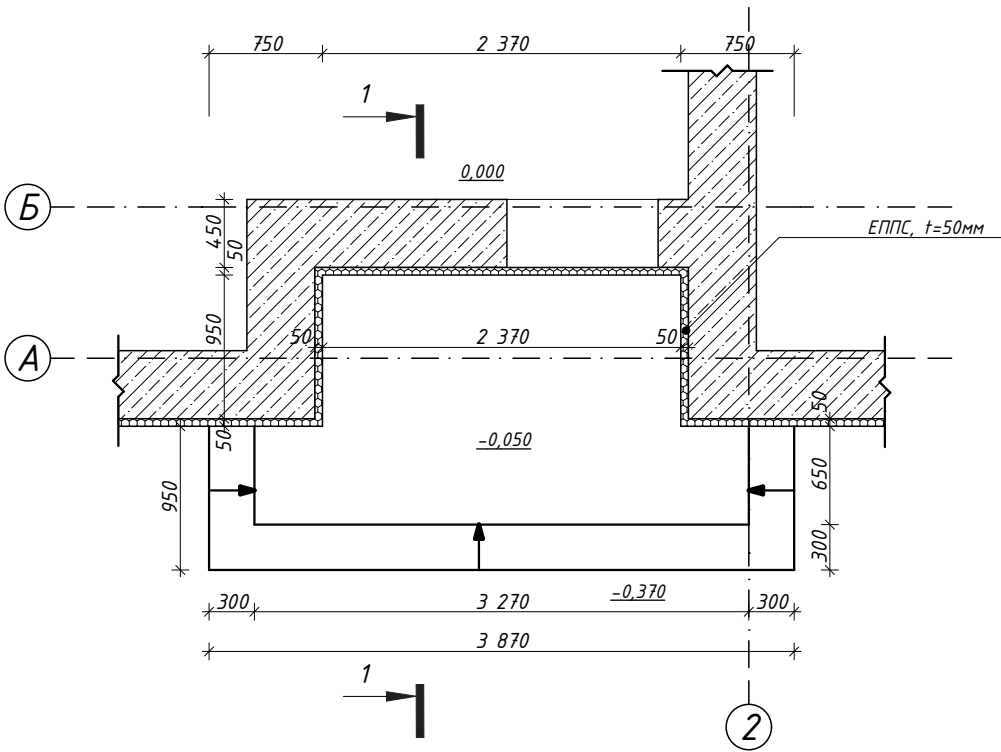

Поз. 2 М 1:10

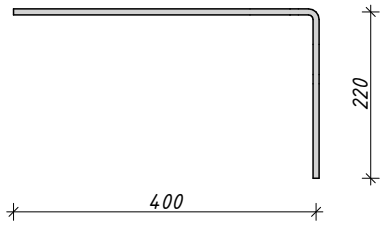

Поз. 3 М 1:10

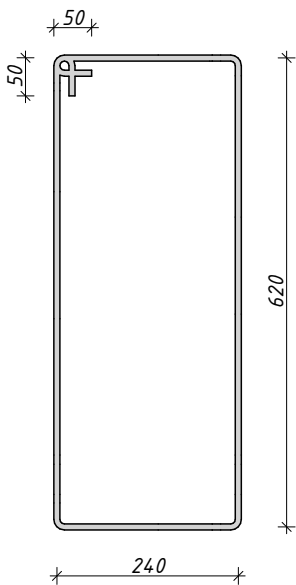


1. Конструкції фундаментів виконувати з важкого бетону С16/20, W4, F100.
2. Сітки та просторові каркаси армування виконувати по місцю з арматури 12А400С, з'єднання виконувати арматурним дротом в кожному перетині, повздовжнє з'єднання виконувати в накладку, величина накладки 400мм.
3. Всі конструкції, дотичні до ґрунта, гідроізолювати за два рази бітумною мастикою по шару дітумної ґрунтівки.

Специфікація елементів

Поз.	Позначення	Найменування	Кіл.	Маса од., кг	Прим.
1.	ДСТУ 3760:2006	Ø 10 А400С м.п.	89,62		55,33
2.	ДСТУ 3760:2006	Ø 10 А400С м.п.	29,61		18,33
3.	ДСТУ 3760:2019	Ø 8 А240С L=1820мм	30	0,74	22,20
4.	ДСТУ 3760:2019	Ø 10 А400С м.п.	2,04		1,19
		Бетон кл. С16/20 (М250), W4, F100 м³	1,74		

Переріз 1-1 1:20

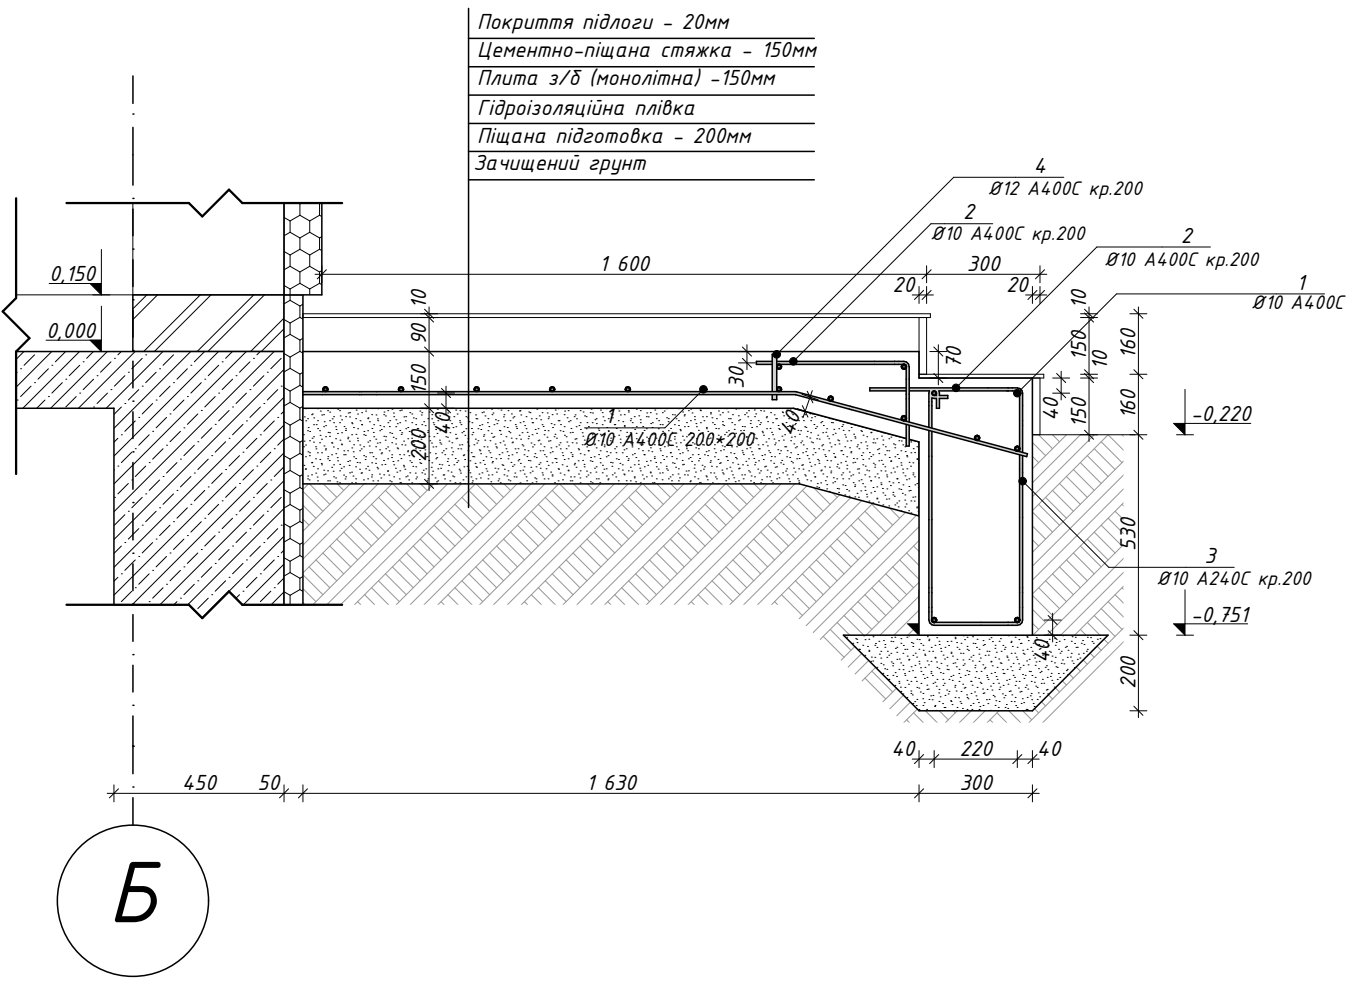

						Замовник: Кулик С.В.			SSA_22-28-КБ			
						Індивідуальний житловий будинок за адресою: Київська обл., смт Глеваха, вул.Мефодіївська, 7						
Зм.	Кільк.	Арк.	№Док.	Підп.	Дата	Проект індивідуального житлового будинку			Стадія	Лист	Листов	
									РП	7		
						Ганок по вісі Б						

ЕППС, $t=50\text{мм}$

2 600

2 000

300

Б

0.000

-0.050

0.370

300

900

1 200

300

900

50

400

50

А


1

A diagram of a 90-degree corner. The horizontal leg has a dimension line below it labeled 400. The vertical leg has a dimension line to its right labeled 220.


Technical drawing of a rectangular plate. The overall dimensions are 240 (width) and 620 (height). A square hole with side length 50 is located in the top-left corner. The hole is positioned 50 units from the left edge and 50 units from the top edge. The plate has a double-line border.

Поз.	Позначення	Найменування	Кіл.	Маса од., кг	Прим.
1.	ДСТУ 3760:2006	Ø 10 А400С м.п.	53,08		32,72
2.	ДСТУ 3760:2006	Ø 10 А400С м.п.	23,31		14,43
3.	ДСТУ 3760:2019	Ø 8 А240С L=1820мм	25	0,74	18,50
4.	ДСТУ 3760:2019	Ø 10 А400С м.п.	1,20	0,70	
		Бетон кл. С16/20 (М250), W4, F100 м³	1,18		



						Замовник: Кулик С.В.			SSA_22-28-КБ			
						Індивідуальний житловий будинок за адресою: Київська обл., смт Глеваха, вул.Методіївська, 7						
Зм.	Кільк.	Арк.	№Док.	Підп.	Дата							
						Проект індивідуального житлового будинку			Стадія	Лист	Листов	
									РП	8		
						Ганок по вісі 3						

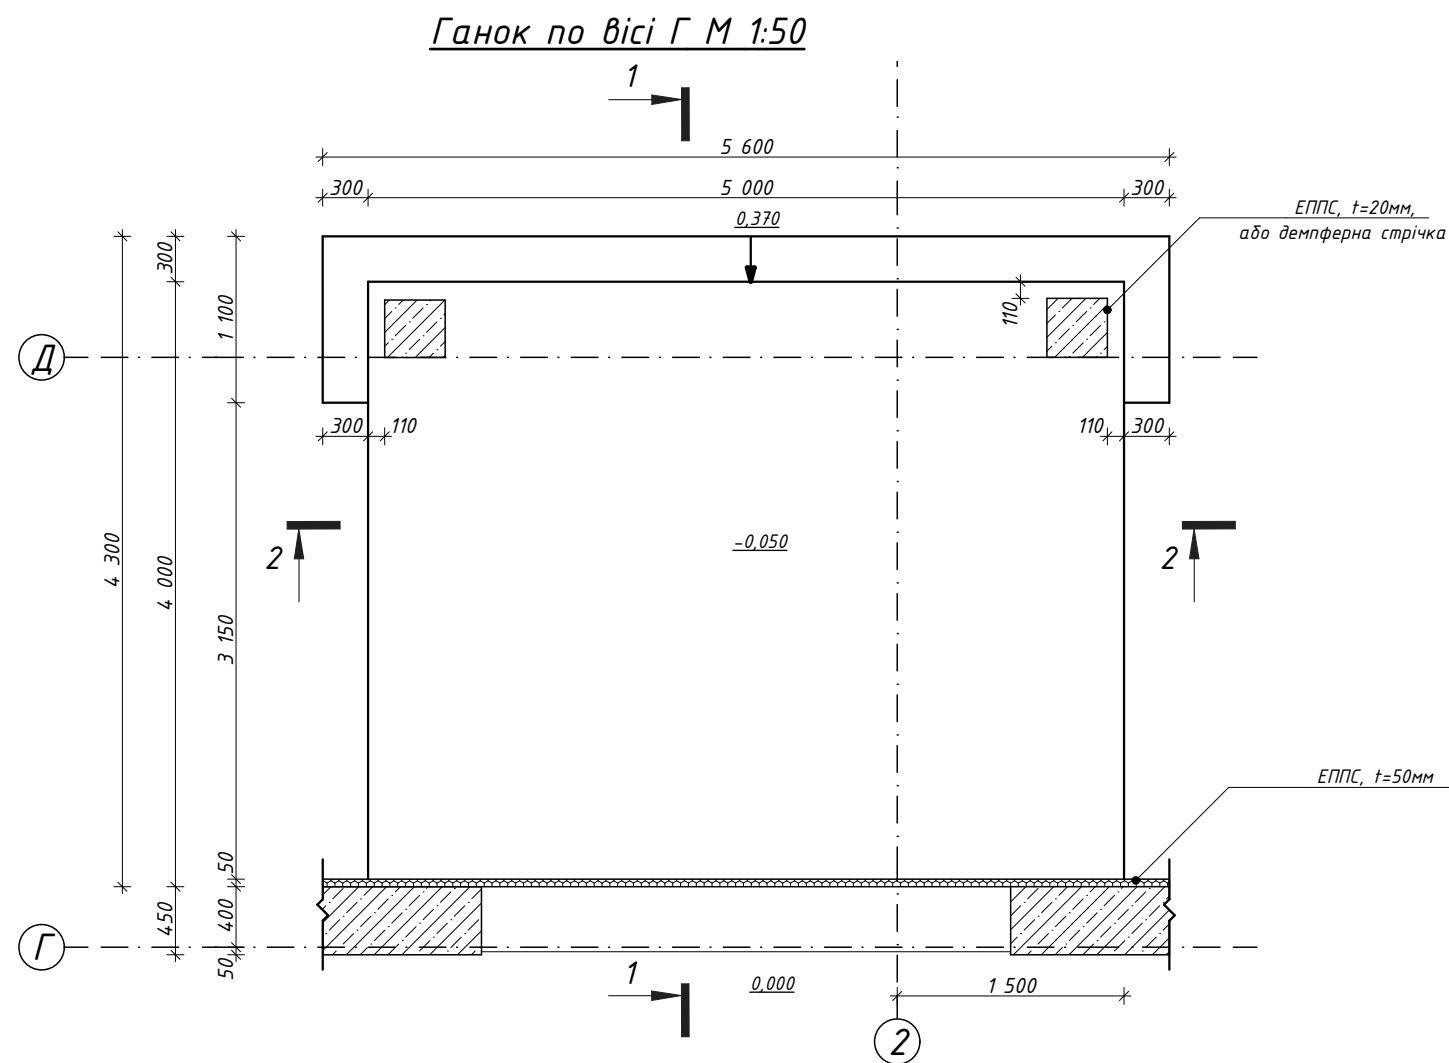


Поз. 2 М 1:10

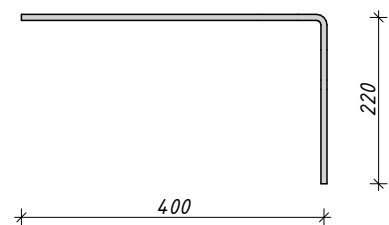

Поз. 3 М 1:10

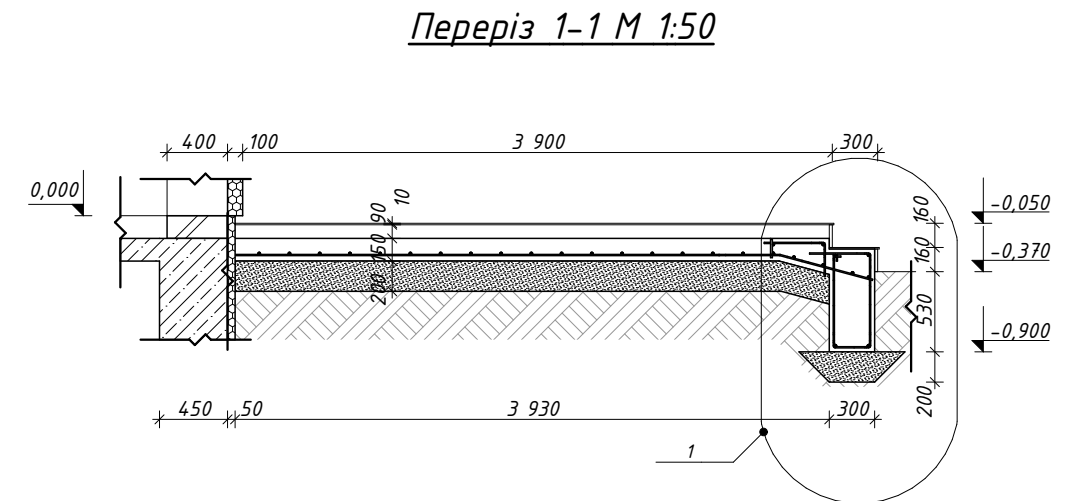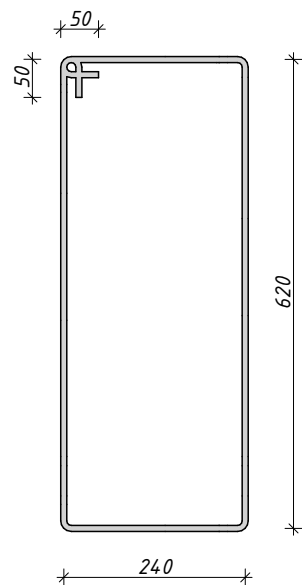

Переріз 2-2 М 1:50

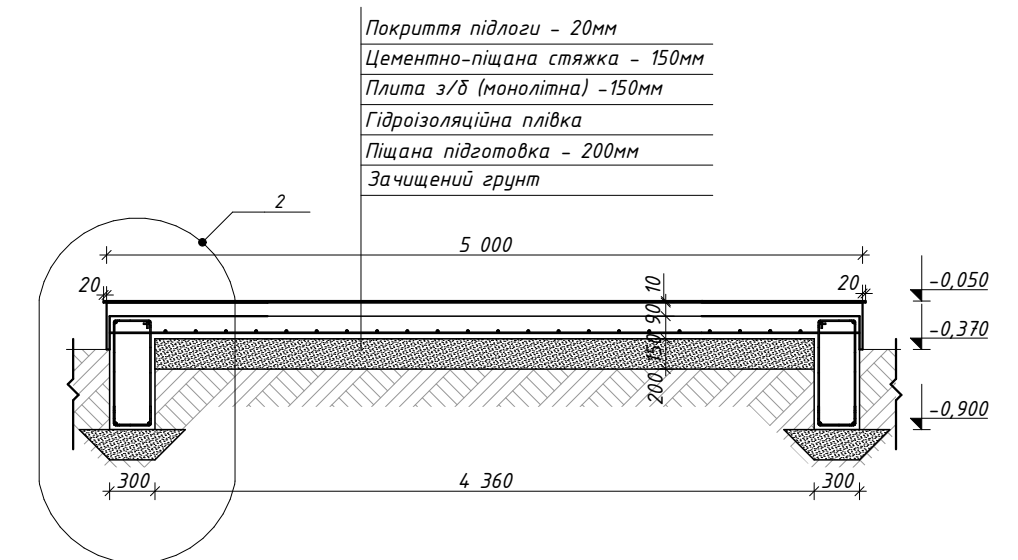


- Конструкції фундаментів виконувати з важкого бетону С16/20, W4, F100.
- Сітки та просторові каркаси армування виконувати по місцю з арматури 12А400С, з'єднання виконувати арматурним дротом в кожному перетині, повздовжнє з'єднання виконувати в накладку, величина накладки 400мм.
- Всі конструкції, дотичні до ґрунта, гідроізолювати за два рази бітумною мастикою по шару бітумної ґрунтівки.

						Замовник: Кулик С.В.			SSA_22-28-КБ			
						Індивідуальний житловий будинок за адресою: Київська обл., смт Глеваха, вул.Мефодіївська, 7						
Зм.	Кільк.	Арк.	№Док.	Підп.	Дата	Проект індивідуального житлового будинку			Стадія	Лист	Листов	
									РП	9		
						Ганок по вісі Г						

Специфікація елементів



Поз.	Позначення	Найменування	Кіл.	Маса од., кг	Прим.
1.	ДСТУ 3760:2006	Ø 10 A400C м.п.	248,33		153,23
2.	ДСТУ 3760:2006	Ø 10 A400C м.п.	38,43		23,79
3.	ДСТУ 3760:2019	Ø 8 A240C L=1820мм	38	0,74	27,38
4.	ДСТУ 3760:2019	Ø 10 A400C м.п.	2,88		1,68
5.	ДСТУ 3760:2019	Ø 8 A240C L=1960мм	36	0,77	27,72
		Бетон кл. C16/20 (M250), W4, F100 м³	6,27		

Поз. 5 М 1:10

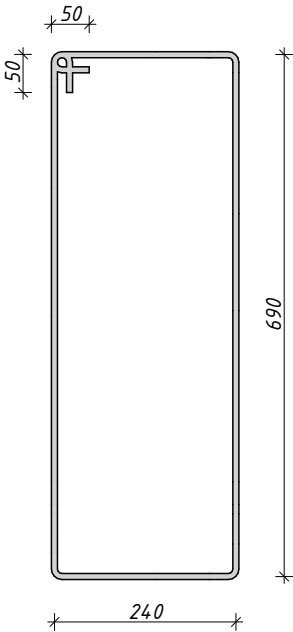


1. Конструкції фундаментів виконувати з важкого бетону C16/20, W4, F100.
2. Сітки та просторові каркаси армування виконувати по місцю з арматури 12A400C, з'єднання виконувати арматурним дротом в кожному перетині, повздовжнє з'єднання виконувати в накладку, величина накладки 400мм.
3. Всі конструкції, дотичні до ґрунта, гідроізолювати за два рази бітумною мастикою по шару бітумної ґрунтівки.

						Замовник: Кулик С.В.			SSA_22-28-КБ			
						Індивідуальний житловий будинок за адресою: Київська обл., смт Глеваха, вул.Мефодіївська, 7						
Зм.	Кільк.	Арк.	№Док.	Підп.	Дата	Проект індивідуального житлового будинку			Стадія	Лист	Листов	
									РП	10		
						Ганок по вісі Г						

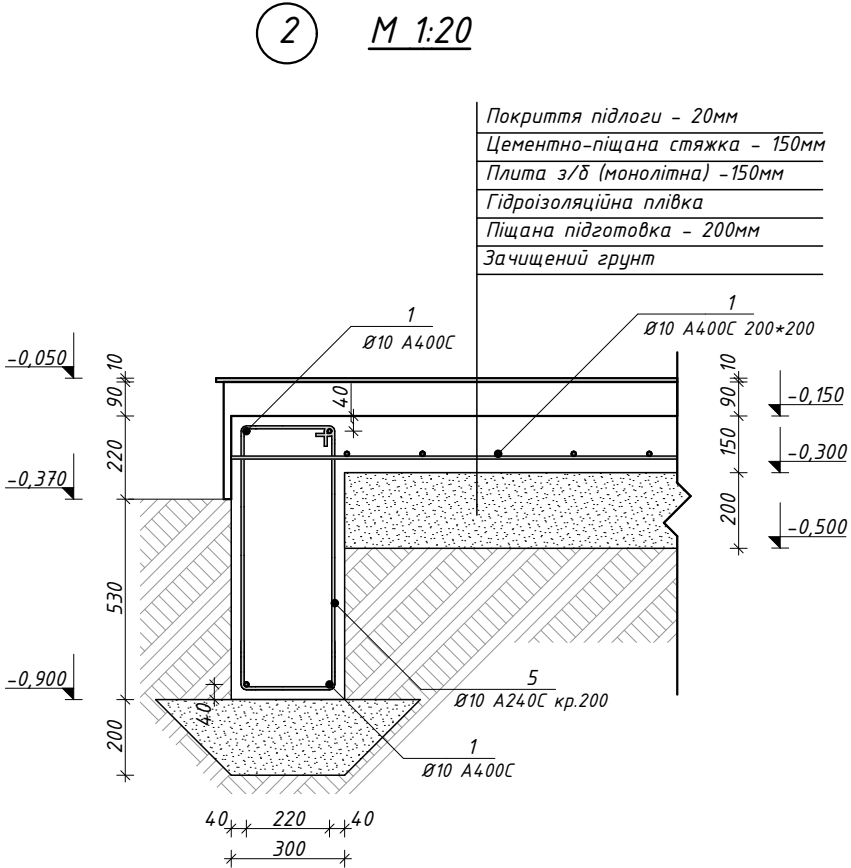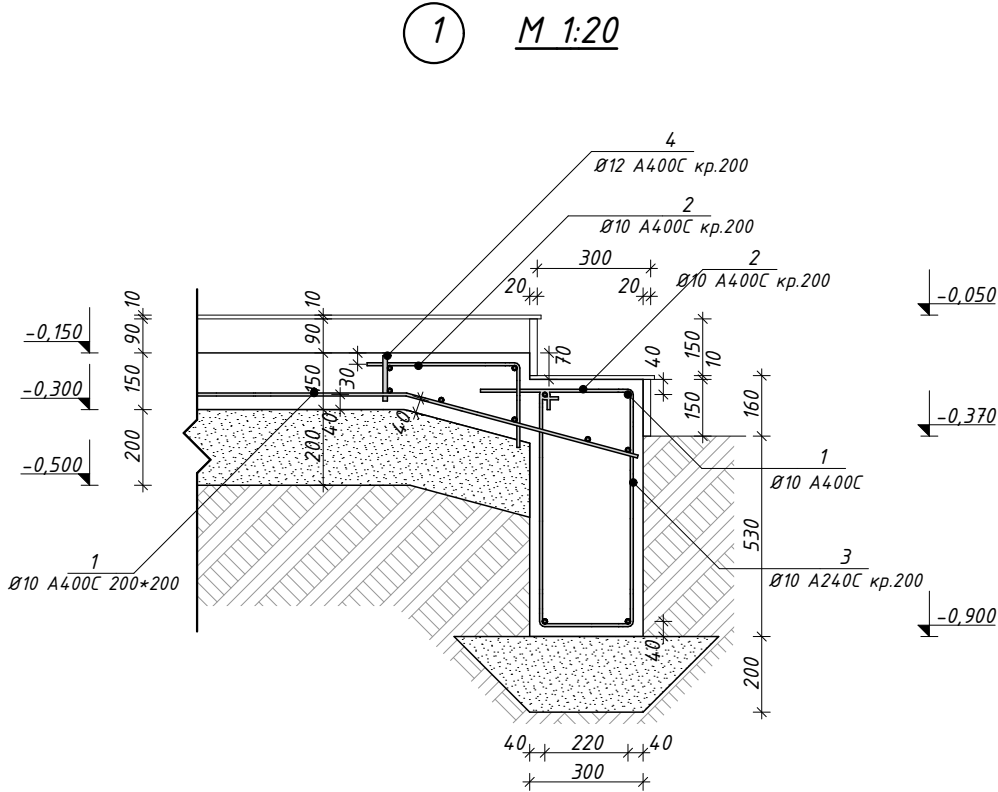

План муцвання першого поверху на поз. -0,150 М 1:100

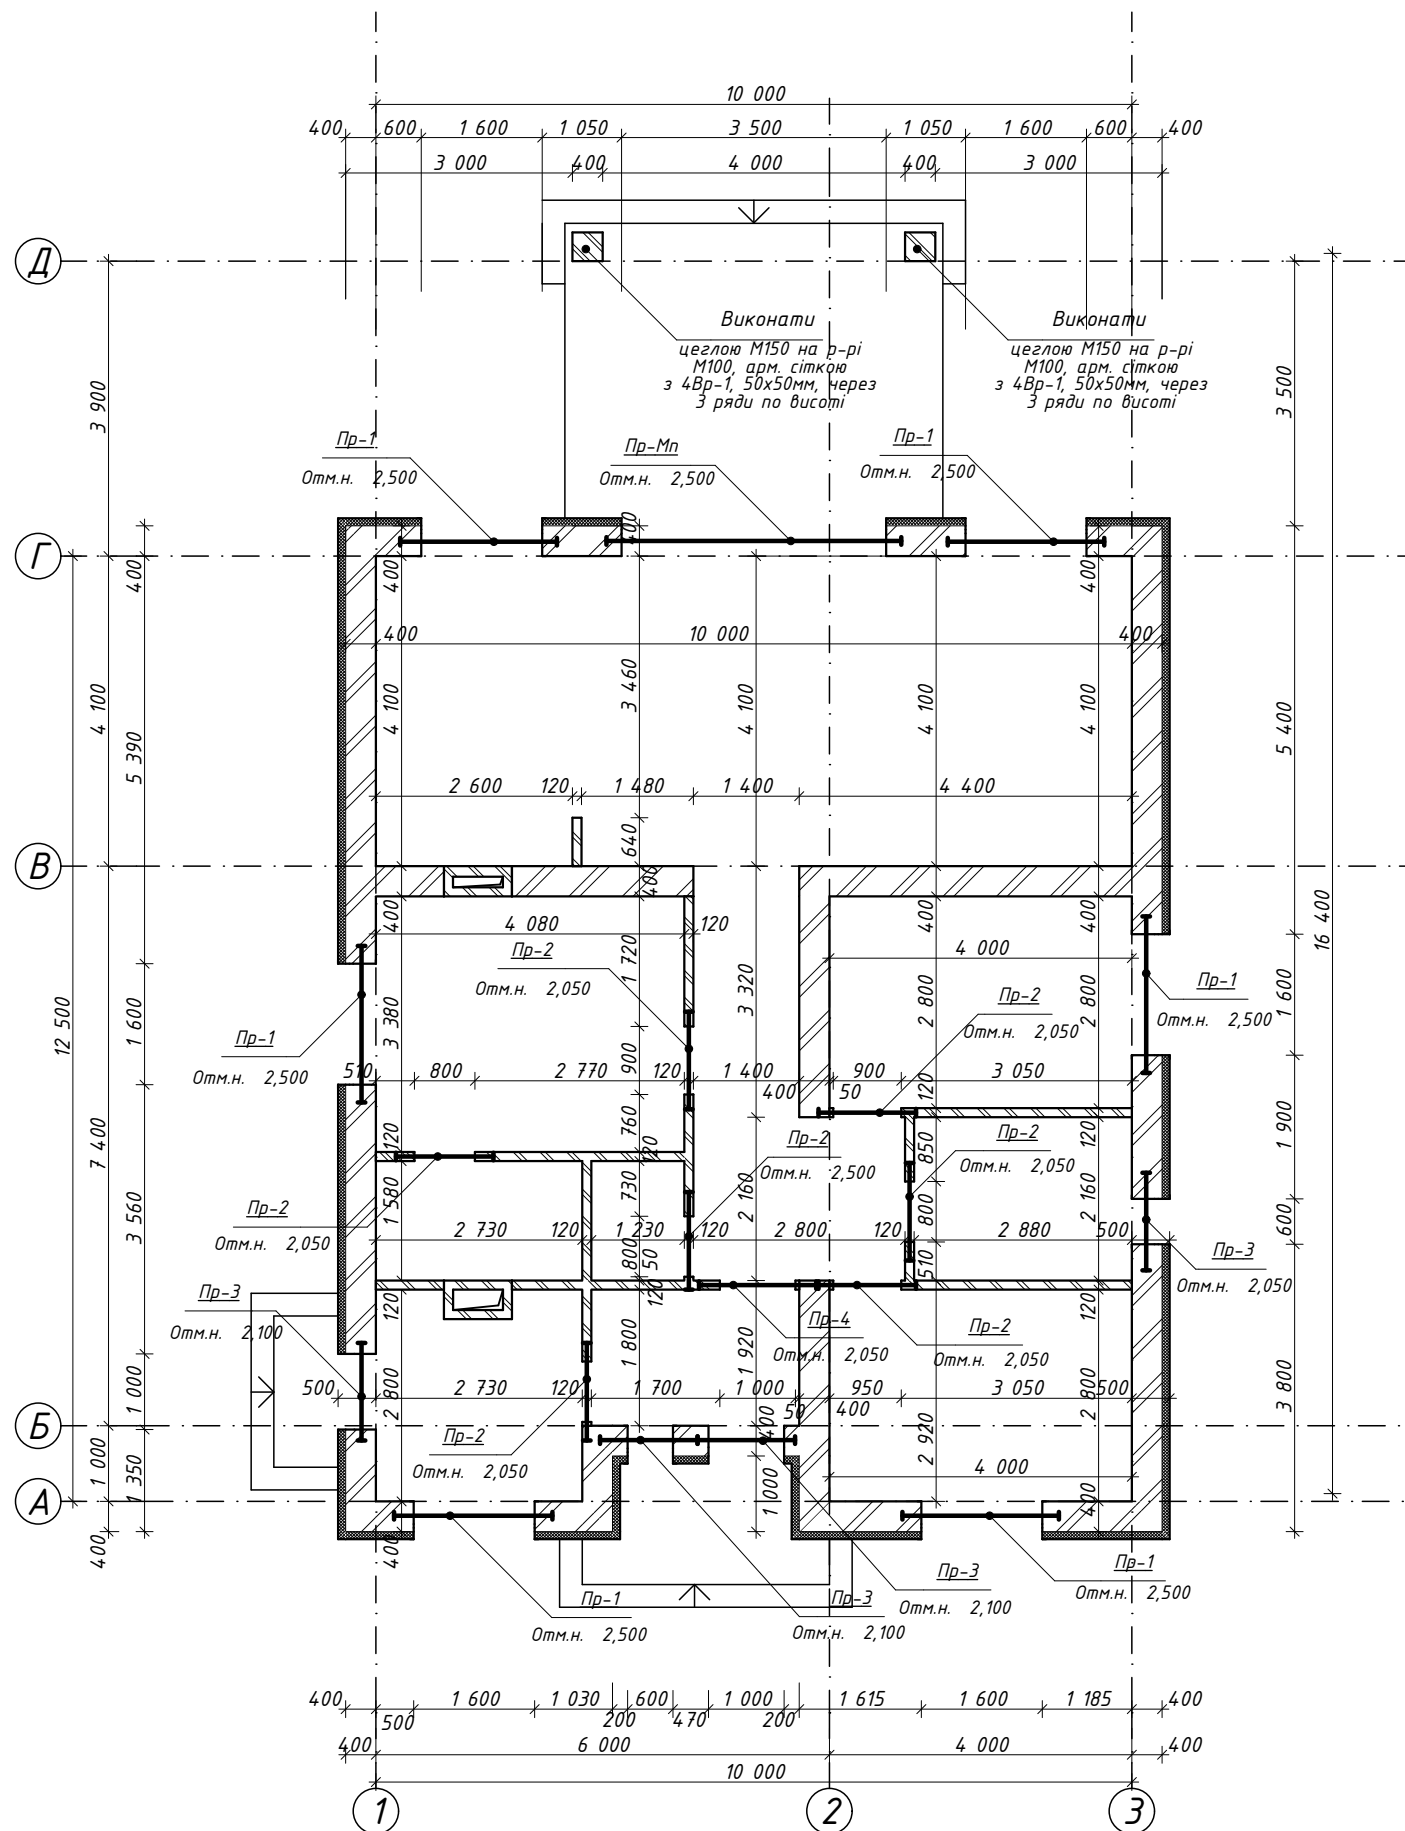


Специфікація елементів муцвання на поз. -0,150

Поз.	Позначення	Найменування	Кіл.	Маса од., кг	Прим.
<u>Збірні одиниці</u>					
1.	400х600х200	Газоблок D400(зовнішні стіни)	45,96	–	Без урахування відходів
2.	400х600х200	Газоблок D400(внутрішні стіни)	15,27	–	Без урахування відходів
3.	ДСТУ Б В.2.7-80:2008	Цегла 120мм(мурування внутрішні перегородки)	9,06	–	Без урахування відходів
4.	ДСТУ Б В.2.7-80:2008	Цегла (мурування ШВ)	3,10	–	Без урахування відходів
5.	ДСТУ Б В.2.7-80:2008	Цегла (докладка цеглою)	3,98	–	Без урахування відходів
6.	ДСТУ Б В.2.7-80:2008	Цегла 380мм(колонни)	0,96	–	Без урахування відходів

1. Загальні вказівки див. аркуш КБ.
2. За умовну відм. 0,000 прийнято рівень чистої підлоги першого поверху.
3. Кріплення перегородок, внутрішніх та зовнішніх стін виконати згідно з рекомендаціями виробника матеріалів для кладки.
4. Кладку газоблоку армувати згідно з рекомендаціями виробника.
5. Виконати додаткове армування кутів, а також додатковий ряд армування в кладці під віконними отворами.
6. Усі розміри перевірити та узгодити із замовником на місці.
7. Розміри * уточнити на місці.
8. Специфікацію елементів перемичок див. аркуш КБ-18.
9. Виконати шахти для інженерних комунікацій згідно з розділами ОВ та ВК.

						Замовник: Кулик С.В.			SSA_22-28-КБ			
						Індивідуальний житловий будинок за адресою: Київська обл., смт Глеваха, вул.Мефодіївська, 7						
Зм.	Кільк.	Арк.	№Док.	Підп.	Дата	Проект індивідуального житлового будинку			Стадія	Лист	Листов	
									РП	11		
						План мурування першого поверху на поз. -0,150 М 1:100			 ЕВРОДОМ			


Схема розміщення Мп-1 на поз. 2,850 М 1:100

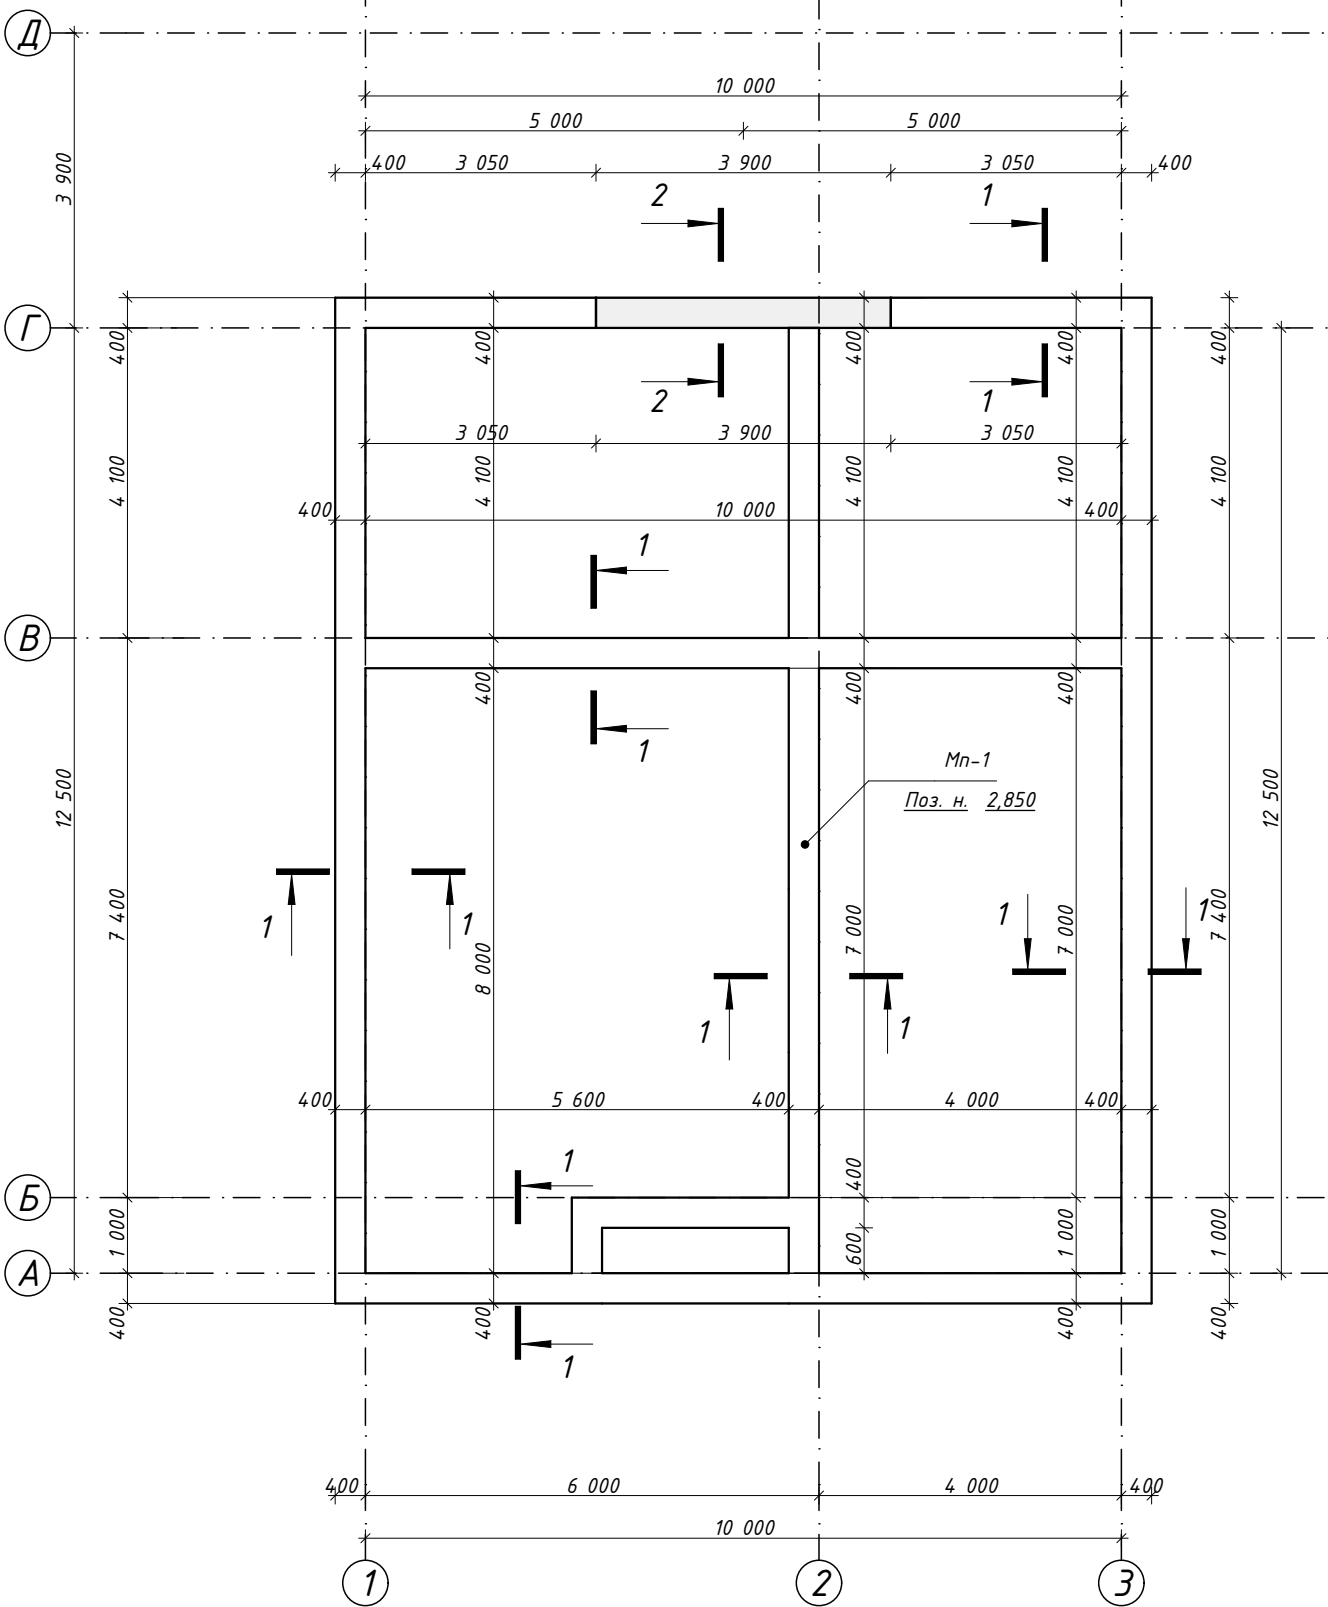

1. Загальні вказівки див. аркуш КБ-2.
2. За умовну відм. 0,000 прийнято рівень чистої підлоги першого поверху.
3. При використанні арматурних стрижнів довжиною менше 12 м дати запас на стик арматури внахлест.
4. Арматурні стрижні об'єднати у просторовий каркас в'язальним дротом, зварювання арматури не допускається.
5. Арматурні стрижні гнути у холодному стані.
6. З'єднання стрижнів по довжині виконати внахлест, зі зміщенням стиків через один, на відстань не менше 1м. Розмір нахлеста не менше 40d стрижня.
7. Усі розміри перевірити та узгодити із замовником на місці.
8. Розміри * уточнити на місці.
9. Схема пристрою цоколя див. у розділі АР.


Специфікація елементів Мп-1

Поз.	Позначення	Найменування	Кіл.	Маса од., кг	Прим.
Збірні одиниці					
1.	ДСТУ 3760:2006	Ø 12 А400С L=469,71м.п.	-	416,97	-
2.	ДСТУ 3760:2006	Ø 6,5 А240С L=249,24 м.п.	186	0,30	55,80
3.	ДСТУ 3760:2006	Ø 6,5 А240С L=20,60 м.п.	10	0,46	40,60
Матеріали					
4.	ДСТУ Б В.2.7-176:2008	Бетон С15/20 W4 F100	-	-	7,77м³

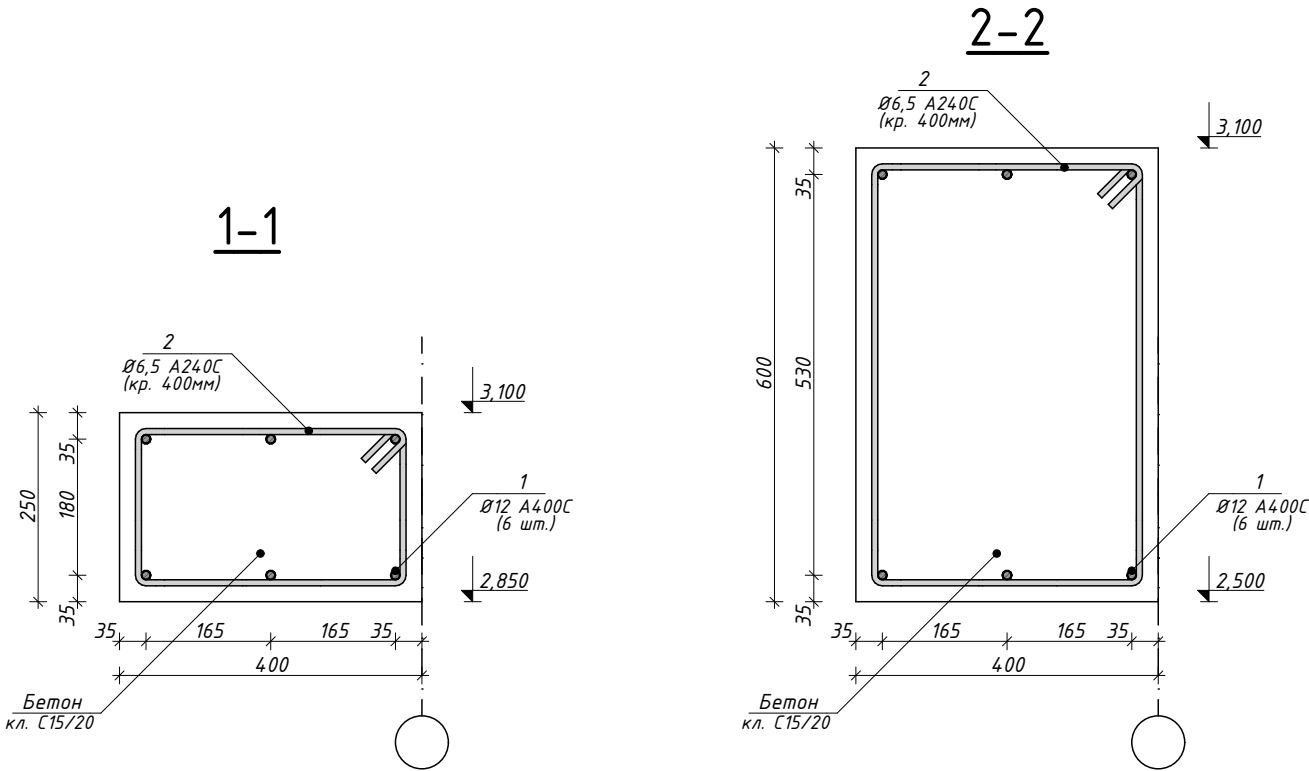

Замовник: Кулик С.В.						SSA_22-28-КБ		
Індивідуальний житловий будинок за адресою: Київська обл., смт Глеваха, вул.Мефодіївська, 7								
Зм.	Кільк.	Арк.	№Док.	Підп.	Дата	Проект індивідуального житлового будинку		
						Стадія	Лист	Листов
						РП	12	
Схема розміщення Мп-1 на поз. 2,850 М 1:100						ЕВРОДОМ		

Схема розміщення перекриття на поз 3,100 М 1:100

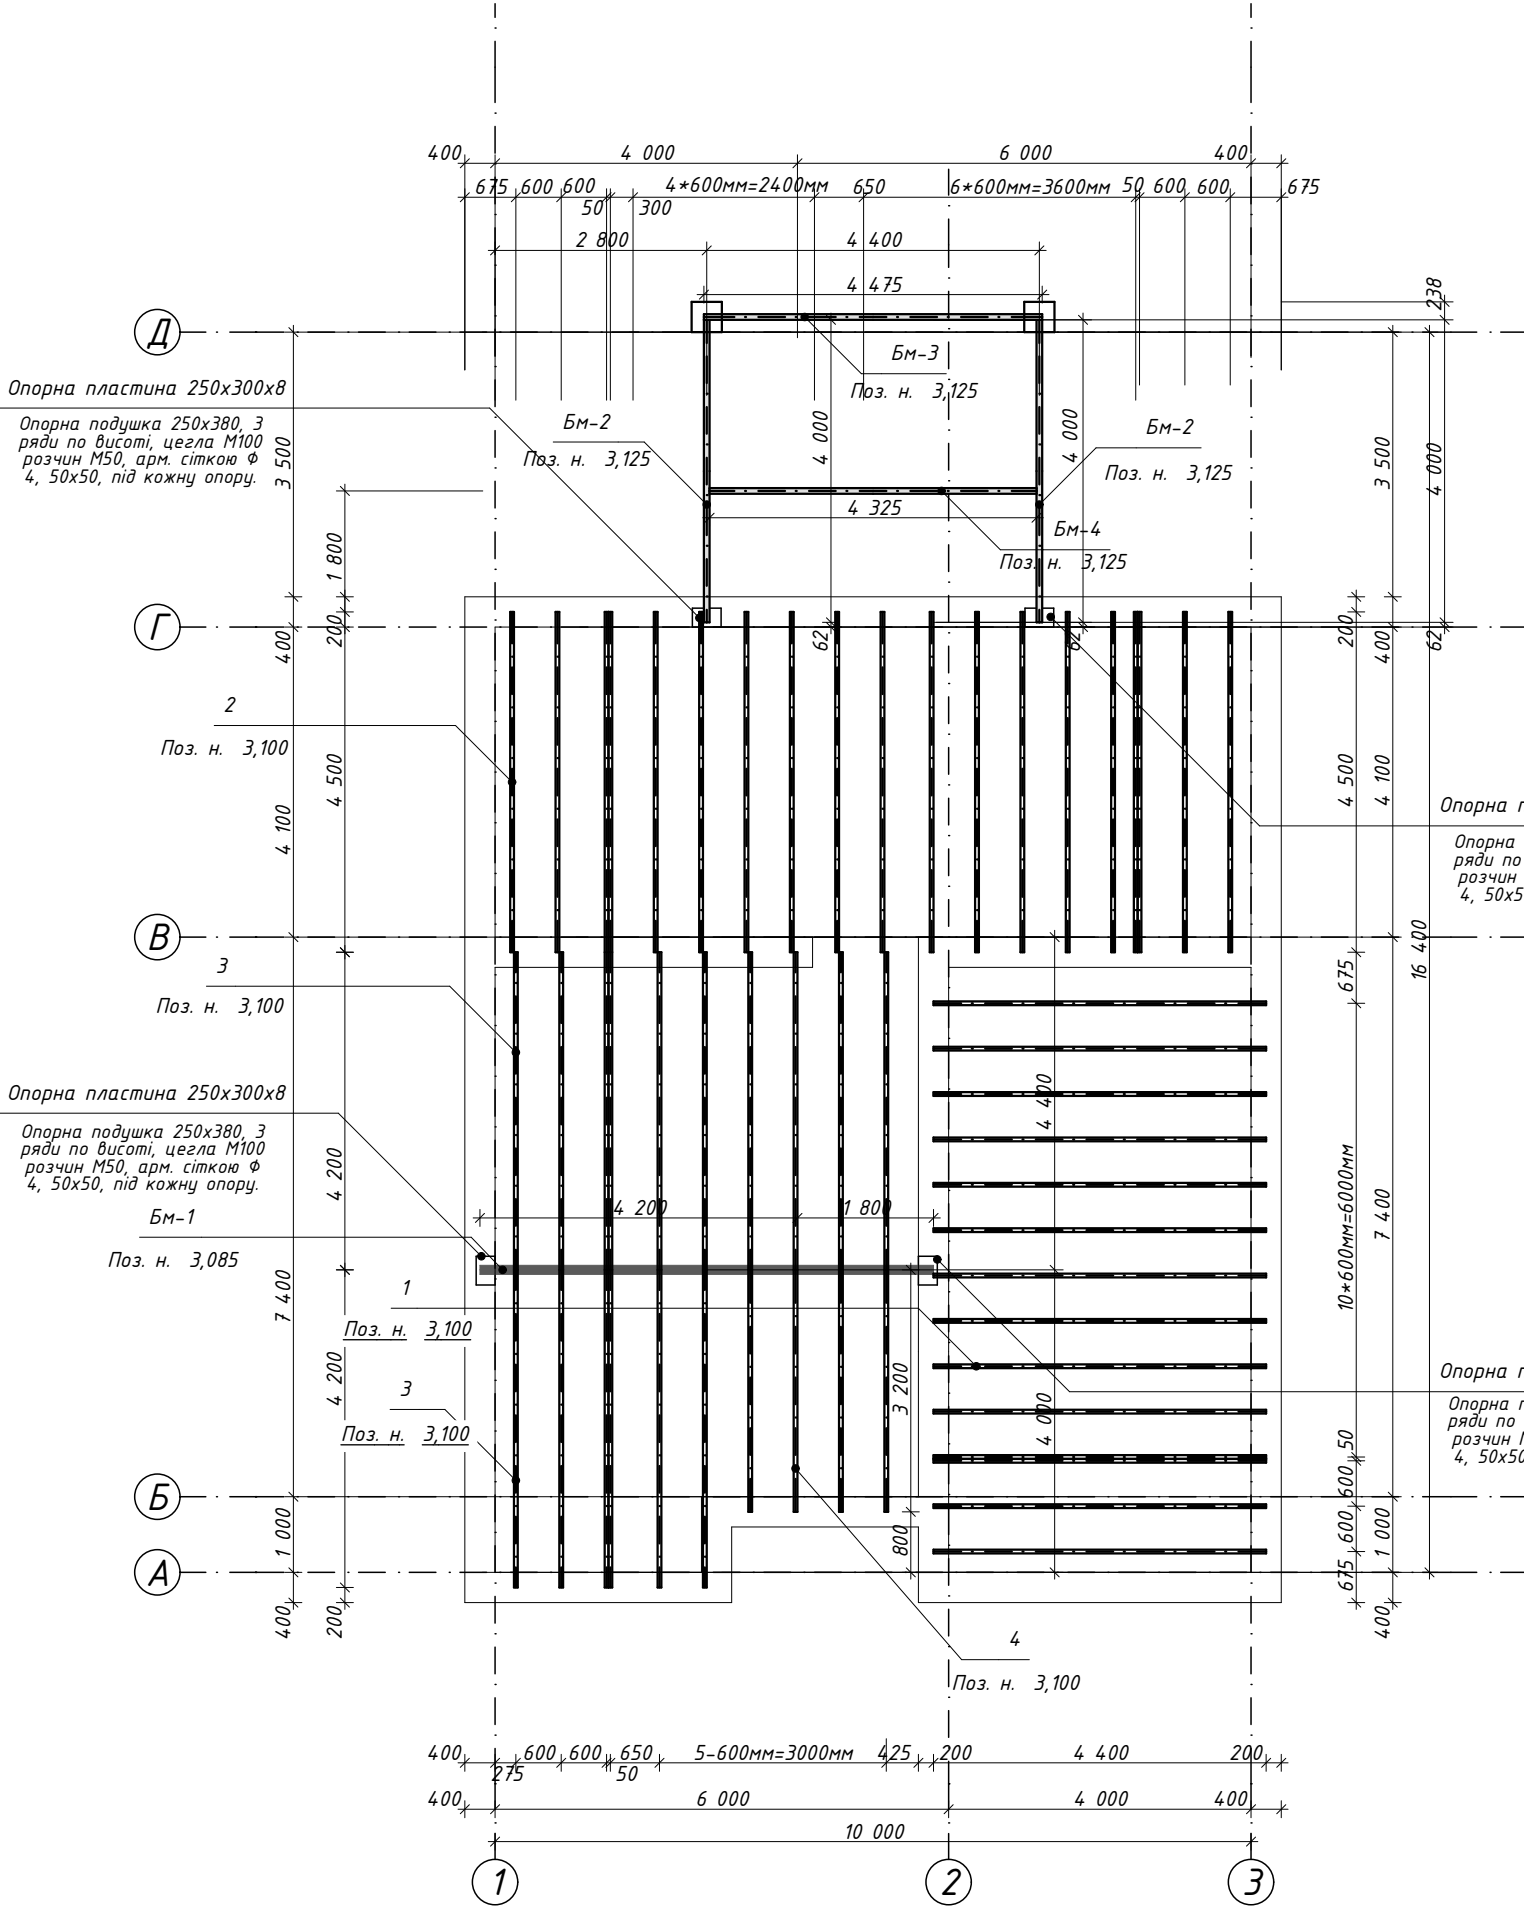

Специфікація елементів перекриття на поз. 3,100

Поз.	Найменування	Ширина, мм	Висота, мм	Кіл.	Довж., мм	Об'єм, м.куб.
1.	Балка, друс із хвойних порід	50	200	14	4400	0,62
2.	Балка, друс із хвойних порід	50	200	19	4500	0,85
3.	Балка, друс із хвойних порід	50	200	16	4200	0,67
4.	Балка, друс із хвойних порід	50	200	4	3200	0,13


Специфікація елементів Бм-1, Бм-2, Бм-3, Бм-4

Поз.	Позначення	Найменування	Кіл.	Маса од., кг	Прим.
Збірні одиниці					
1.	ДСТУ 8768:2018	Двутавр 24 L=6м.п.	-	308,62	-
2.	ДСТУ 3436:96	Швелер 20 L=16,80 м.п.	-	226,79	-

1. Загальні вказівки див. аркуш КБ.
2. За умовну відм. 0,000 прийнято рівень чистої підлоги першого поверху.
3. Усі розміри перевірити та узгодити із замовником на місці.

Замовник: Кулик С.В.						SSA_22-28-КБ		
Індивідуальний житловий будинок за адресою: Київська обл., смт Глеваха, вул.Мефодіївська, 7								
Зм.	Кільк.	Арк.	№Док.	Підп.	Дата	Проект індивідуального житлового будинку		
						Стадія	Лист	Листов
						РП	13	
Схема розміщення перекриття на поз 3,100 М 1:100						ЕВРОДОМ		

Схема розміщення мауерлатів, леженів і стійок М 1:100

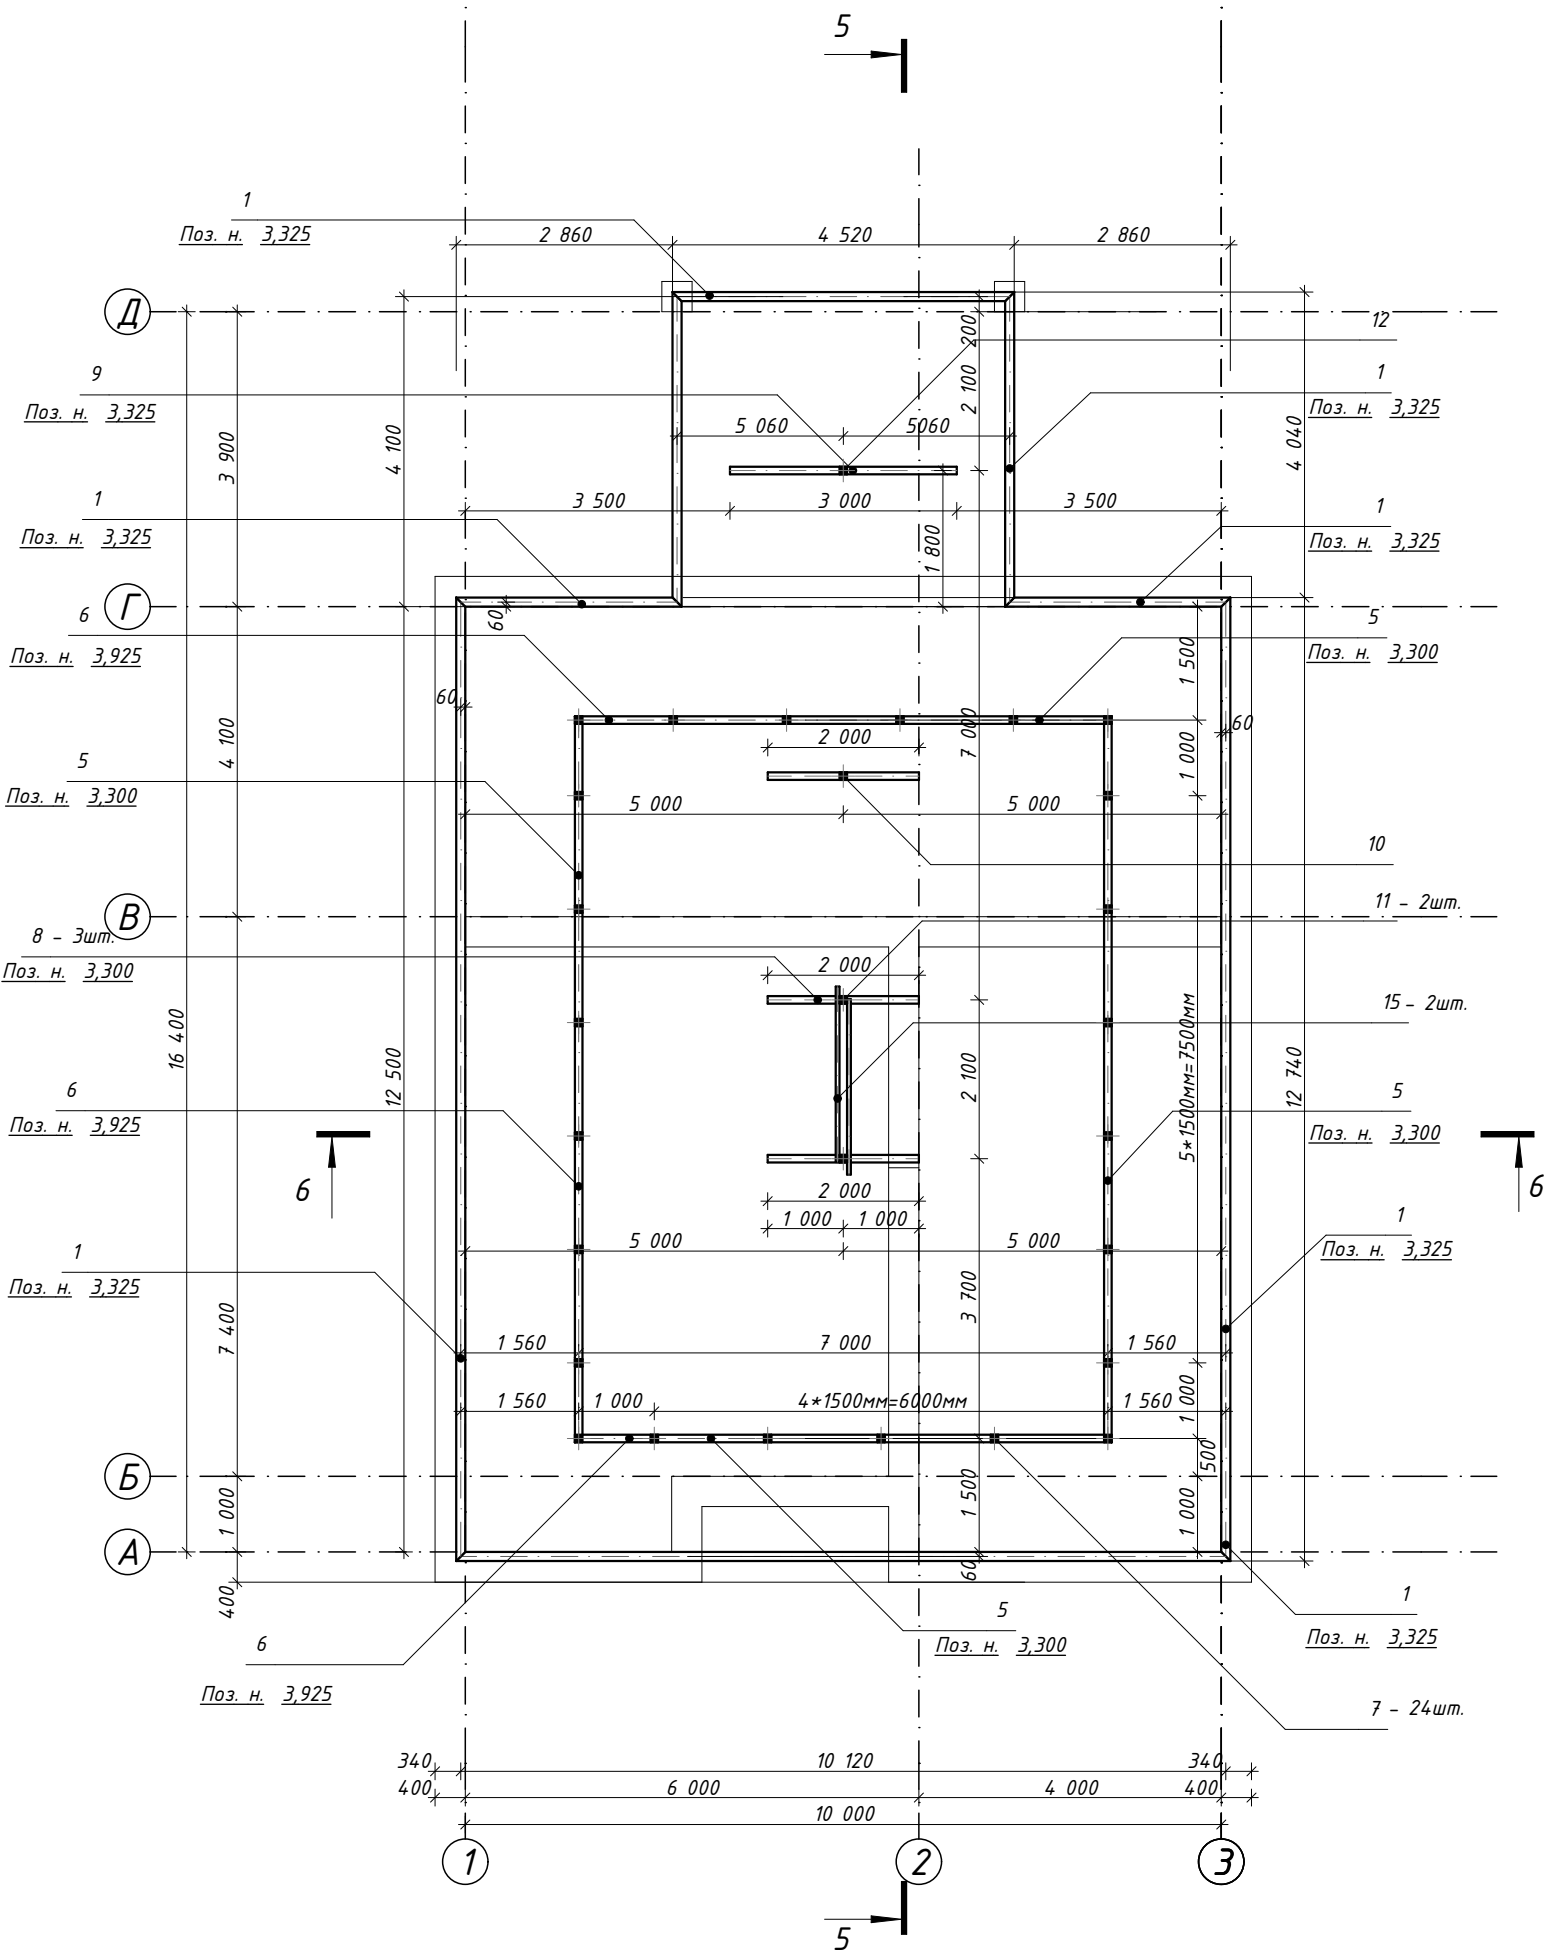


Специфікація елементів покрівлі

Поз.	Найменування	Ширина, мм	Висота, мм	Кіл.	Довж., мм	Об'єм, м.куб.
1.	Мауерлат, брус із хвойних порід	120	150	-	53560	0,96
2.	Накосні, брус із хвойних порід	80	250	-	55566	1,16
3.	Кроква, брус із хвойних порід	50	250	-	34442	4,61
4.	Контрбрус, брус із хвойних порід	50	50	-	34442	1,02
5.	Прогін, брус із хвойних порід	100	100	-	33000	0,33
6.	Прогін, брус із хвойних порід	100	150	-	33000	0,49
7.	Стійки, брус із хвойних порід	100	100	24	2400	0,24
8.	Прогін, брус із хвойних порід	100	100	3	6000	0,06
9.	Прогін, брус із хвойних порід	100	150	1	3000	0,05
10.	Стійка, брус із хвойних порід	100	100	1	100	0,01
11.	Стійка, брус із хвойних порід	100	100	2	200	0,04
12.	Стійка, брус із хвойних порід	100	100	1	100	0,01
13.	Коник, брус із хвойних порід	100	200	1	2800	0,06
14.	Коник, брус із хвойних порід	100	200	1	4400	0,09
15.	Прогін, брус із хвойних порід	50	150	2	4638	0,04
16.	Обрешітка, брус із хвойних порід	25	100	-	70862	2,05

1. Загальні вказівки див. аркуш КБ.
2. За умовну відм. 0,000 прийнято рівень чистої підлоги першого поверху.
3. Усі розміри перевірити та узгодити із замовником на місці.
4. Див. разом з арк. КБ-15.


Замовник: Кулик С.В.						SSA_22-28-КБ		
Індивідуальний житловий будинок за адресою: Київська обл., смт Глеваха, вул.Мефодіївська, 7								
Зм.	Кільк.	Арк.	№Док.	Підп.	Дата	Проект індивідуального житлового будинку		
						Стадія	Лист	Листов
						РП	14	
Схема розміщення мауерлатів, леженів і стійок М 1:100						ЕВРОДОМ		

Схема розміщення крокви, 3D вид

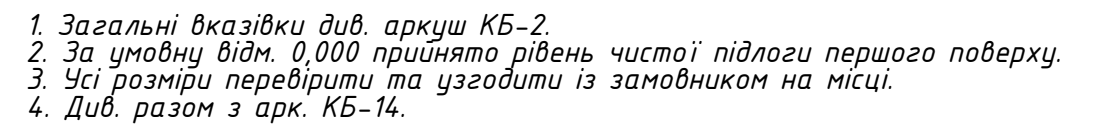

						Замовник: Кулик С.В.			SSA_22-28-КБ			
						Індивідуальний житловий будинок за адресою: Київська обл., смт Глеваха, вул.Мefодіївська, 7						
Зм.	Кільк.	Арк.	№Док.	Підп.	Дата	Проект індивідуального житлового будинку			Стадія	Лист	Листов	
									РП	15		
						Схема розміщення крокви М 1:100						


Розріз 5-5 М 1:50

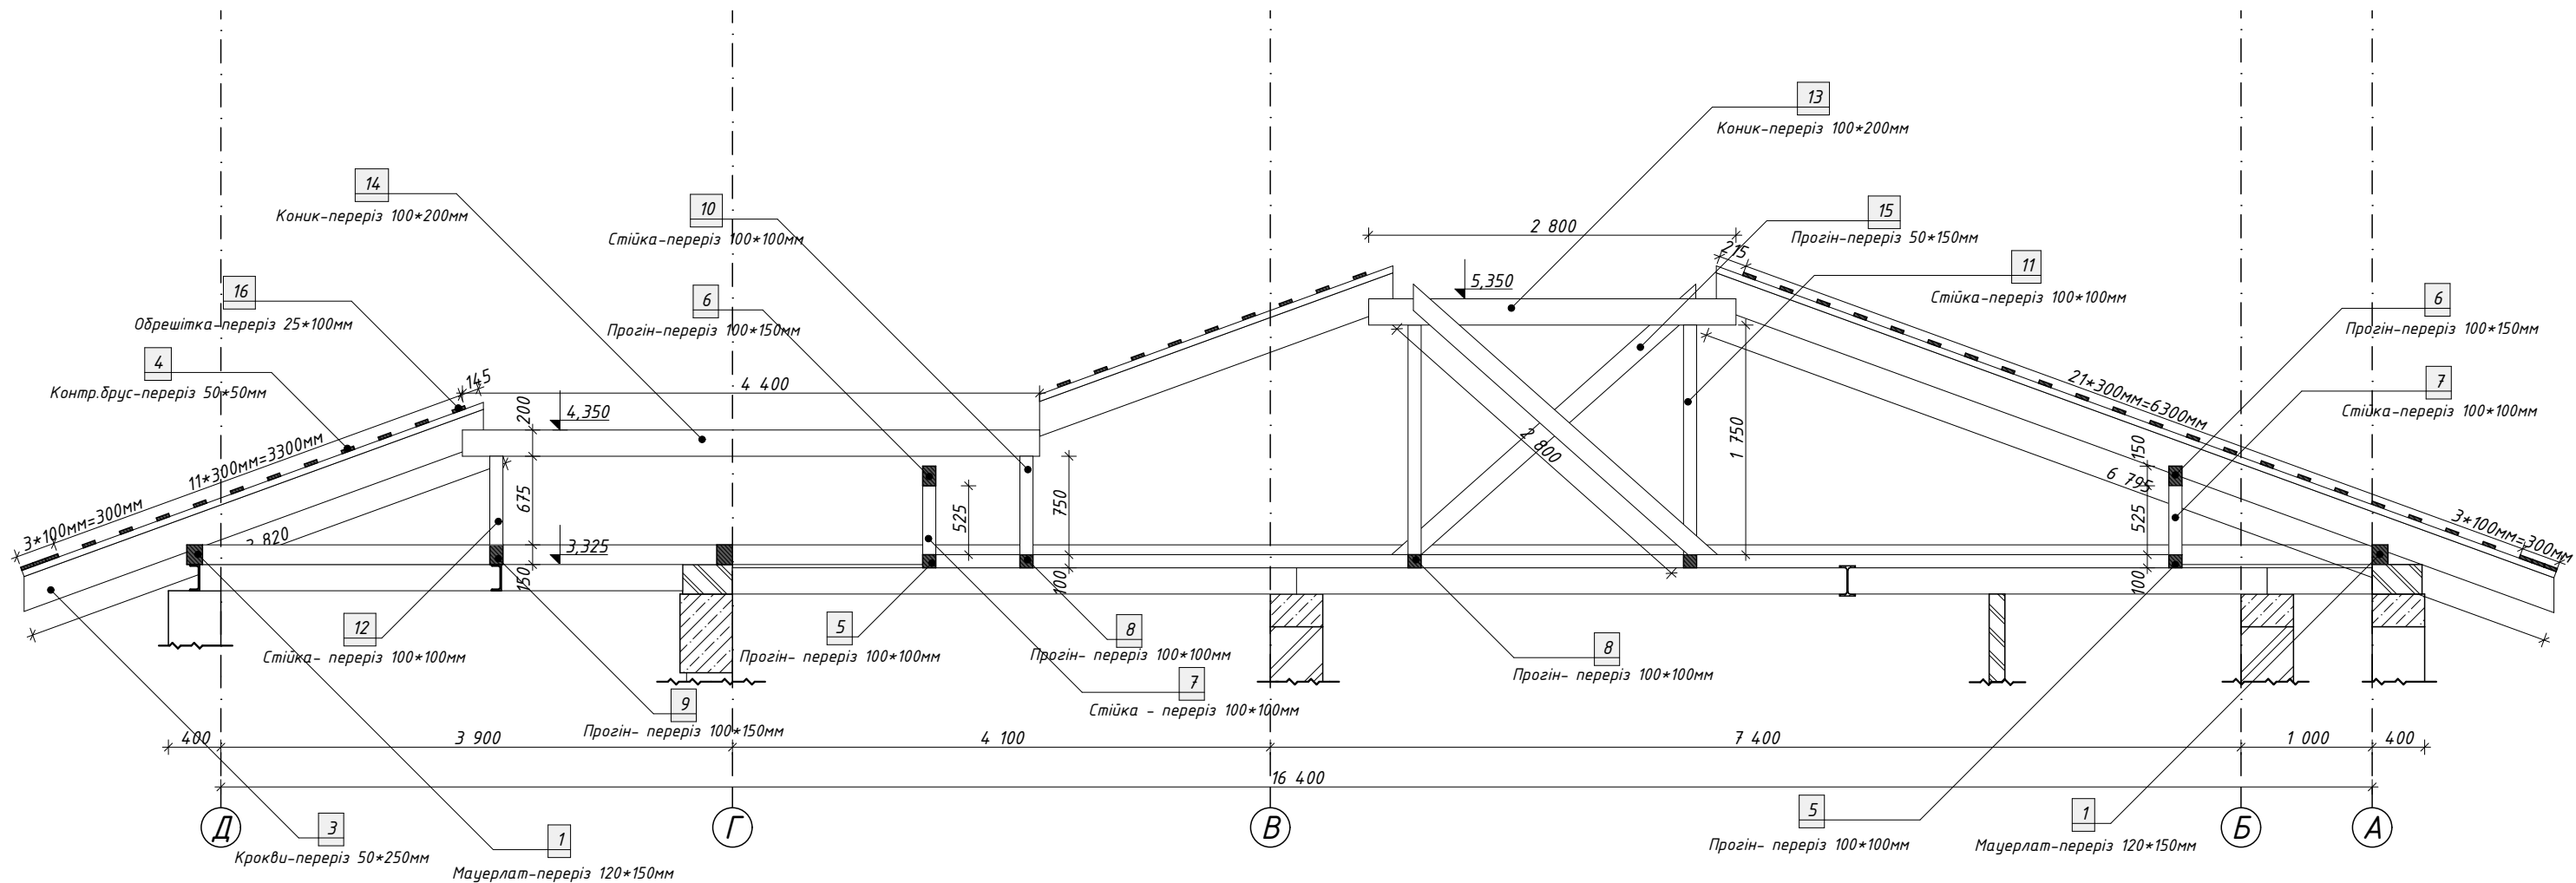

- 1. Загальні вказівки див. аркуш КБ.
- 2. За умовну відм. 0,000 прийнято рівень чистої підлоги першого поверху.
- 3. Усі розміри перевірити та узгодити із замовником на місці.
- 4. Див. разом з арк. КБ-14, КБ-15.

						Замовник: Кулик С.В.			SSA_22-28-КБ			
						Індивідуальний житловий будинок за адресою: Київська обл. смт Глеваха, вул.Мефодіївська, 7						
Зм.	Кільк.	Арк.	№Док.	Підп.	Дата	Проект індивідуального житлового будинку			Стадія	Лист	Листов	
									РП	16		
						Розріз 5-5 М 1:50						





Розріз 6-6 М 1:50

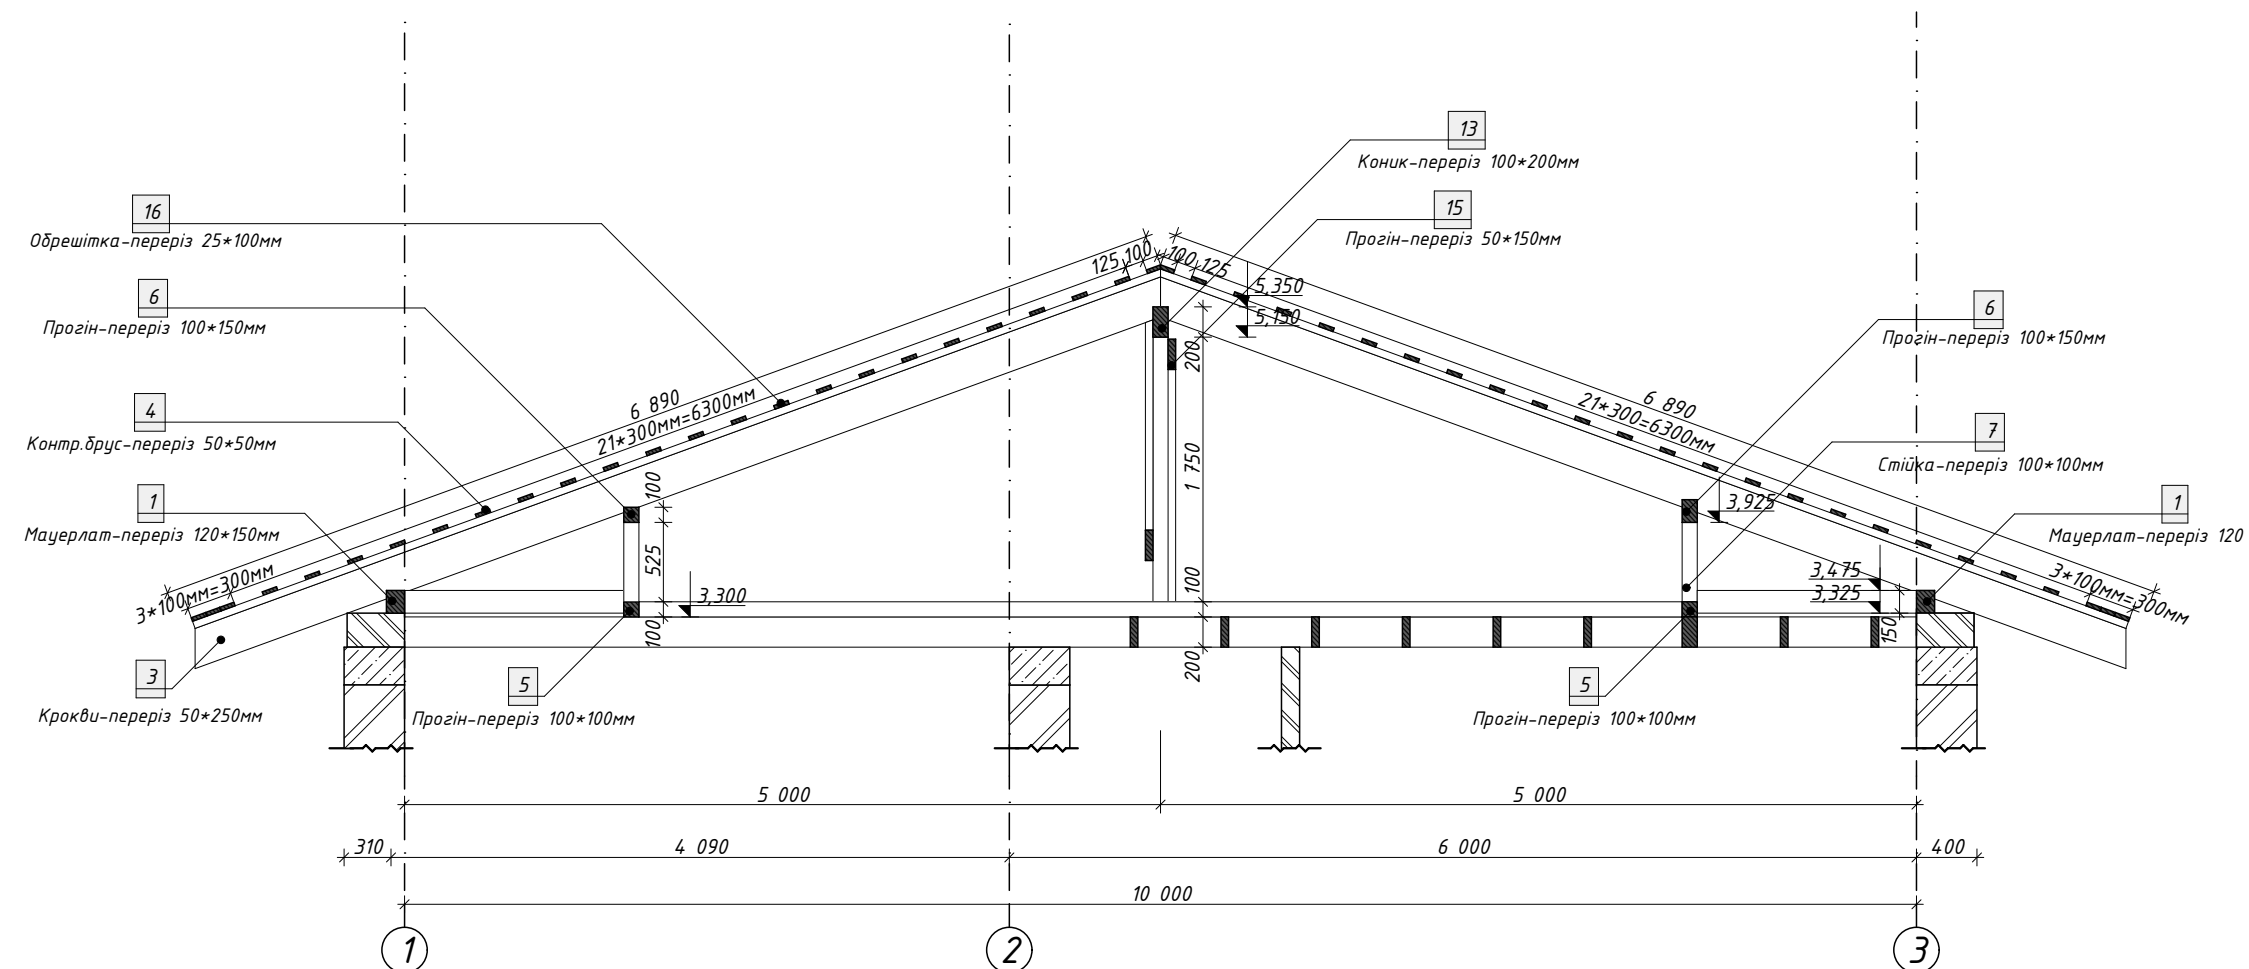

1. Загальні вказівки див. аркуш КБ.
2. За умовну відм. 0,000 прийнято рівень чистої підлоги першого поверху.
3. Усі розміри перевірити та узгодити із замовником на місці.
4. Див. разом з арк. КБ-14, КБ-15.

						Замовник: Кулик С.В.			SSA_22-28-КБ			
						Індивідуальний житловий будинок за адресою: Київська обл., смт Глеваха, вул.Мефодіївська, 7						
Зм.	Кільк.	Арк.	№Док.	Підп.	Дата	Проект індивідуального житлового будинку			Стадія	Лист	Листов	
									РП	17		
						Розріз 6-6 М 1:50						

Відомість перемичок:

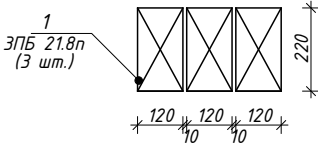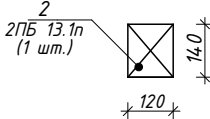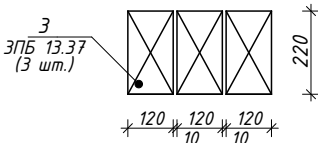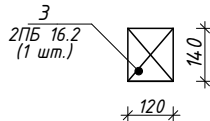Поз.	Позначення	Кіл.	Прим.
ПР-1		6	-
ПР-2		7	-
ПР-3		4	-
ПР-4		1	-

Специфікація елементів перемичок

Поз.	Позначення	Найменування	Кіл.	Маса ед., кг	Прим.
Детали					
1.	2070x120x220	ЗПБ 21.8п	18	140	-
2.	1290x120x140	ЗПБ 13.1п	7	50	-
3.	1290x120x220	ЗПБ 13.37п	12	90	-
4.	1550x120x140	2ПБ 16.2п	1	70	-

1. Загальні вказівки див. аркуш КБ.
2. За умовну відм. 0,000 прийнято рівень чистої підлоги першого поверху.
3. Усі розміри перевірити та узгодити із замовником на місці.
4. Див. разом з арк. КБ-11.

						Замовник: Кулик С.В.			SSA_22-28-КБ			
						Індивідуальний житловий будинок за адресою: Київська обл., смт Глеваха, вул.Мефодіївська, 7						
Зм.	Кільк.	Арк.	№Док.	Підп.	Дата	Проект індивідуального житлового будинку			Стадія	Лист	Листов	
									РП	18		
						Відомість перемичок						