


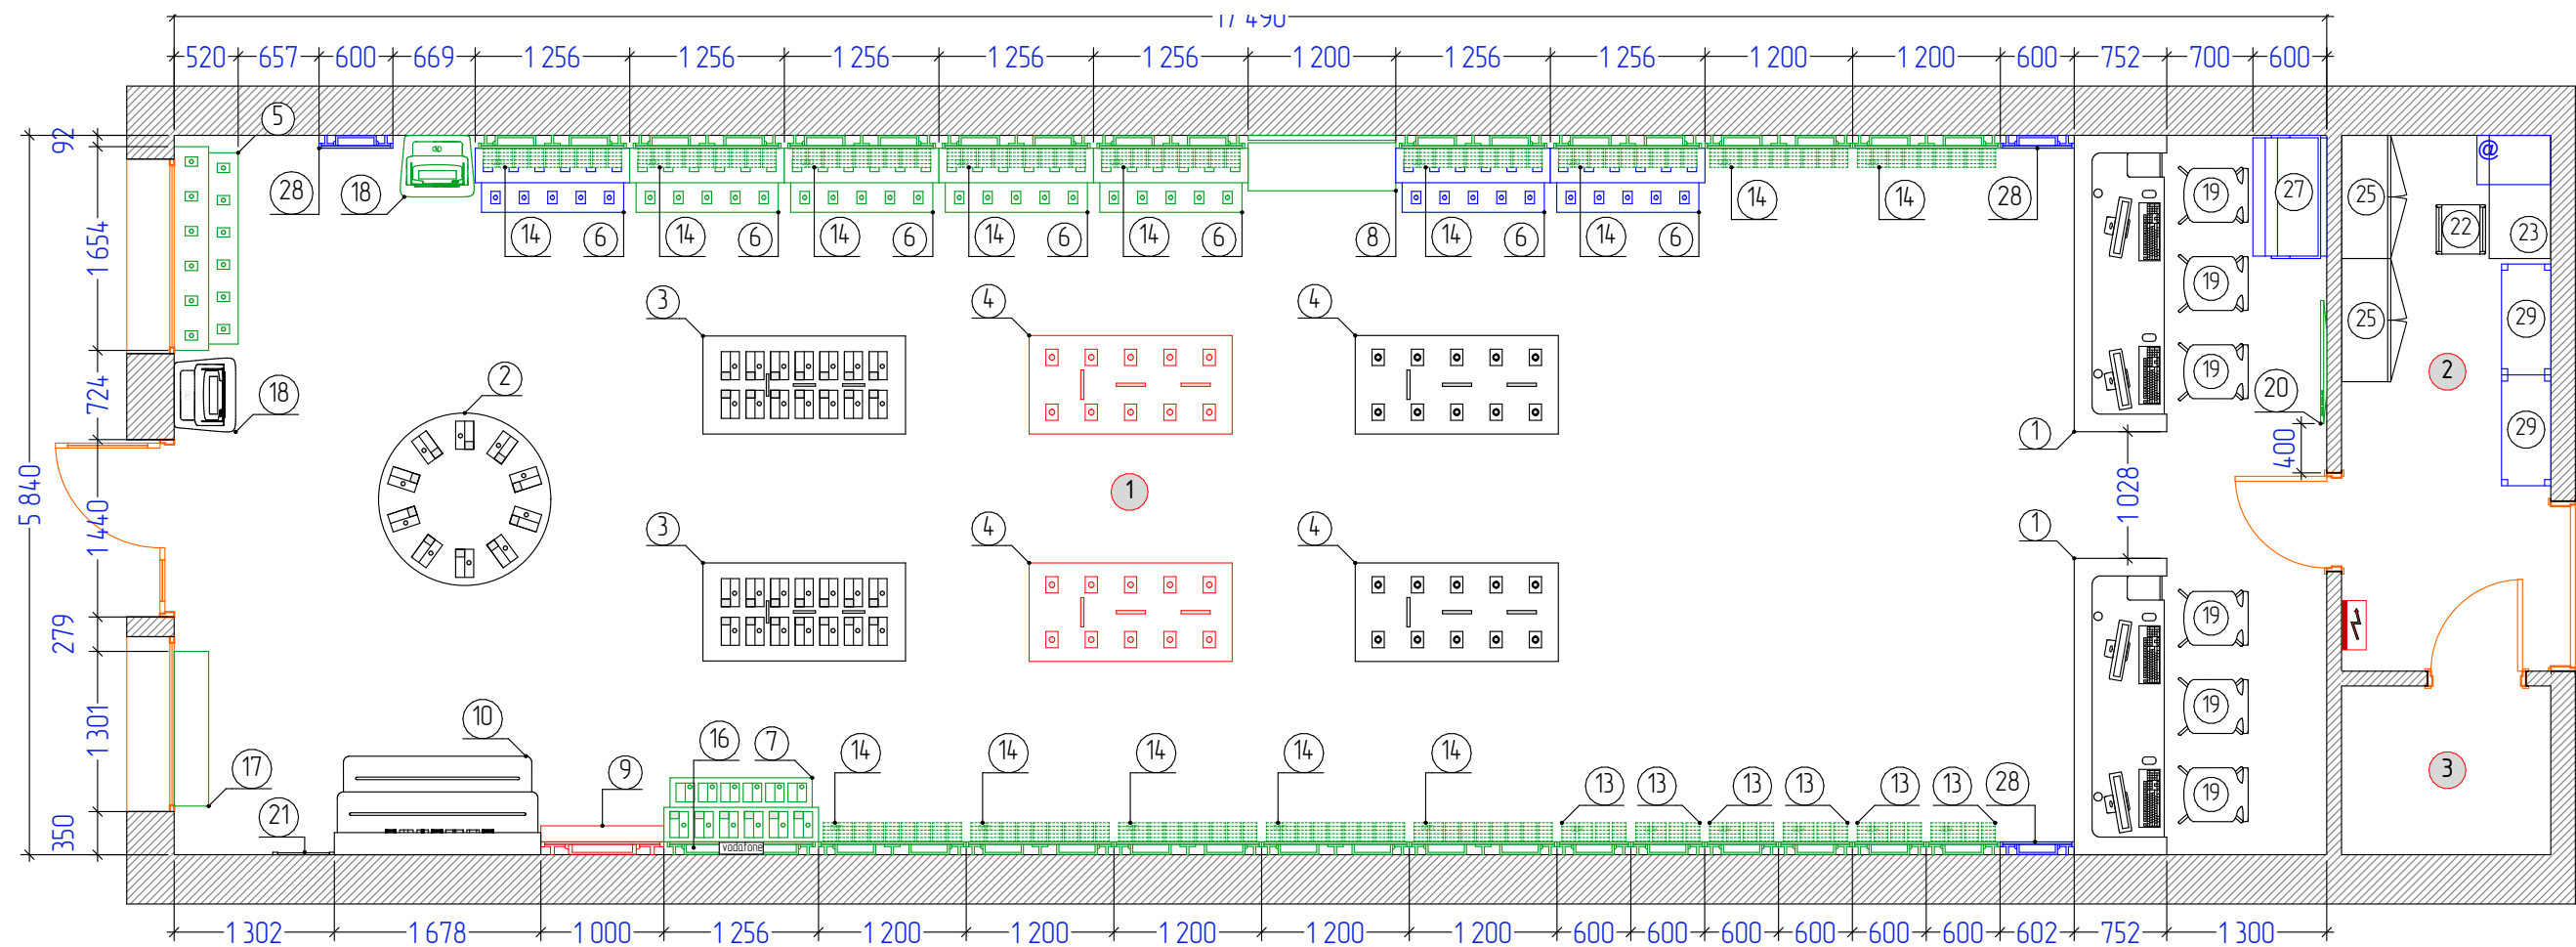

Зм	Кіл	Арк	Вок	Підпис	Дата	Переобладнання магазину в м. Харків, вул. Полтавський шлях 147	Стадія	Аркуш	Аркушів
Перевіриб					06.23		ДП	9	10
ГАП					06.23				
Виконав					06.23				
Поєднані плани до і після									