


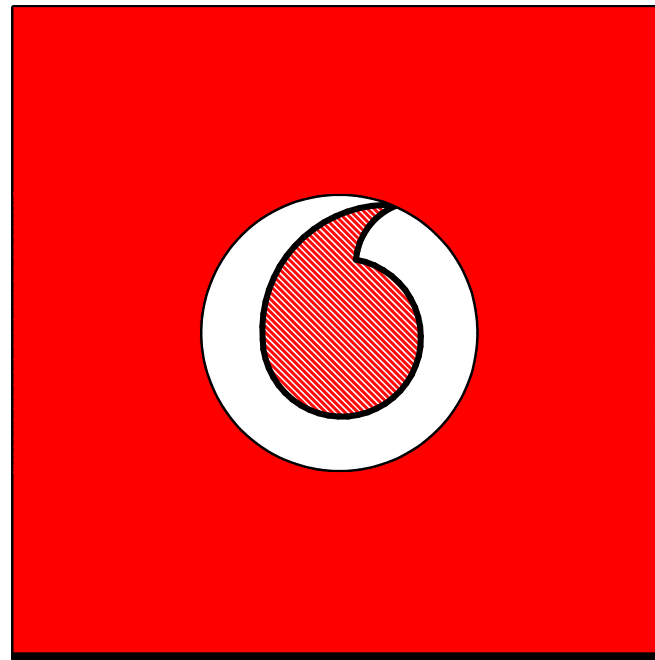

VODAFONE RETAIL

ДИЗАЙН-ПРОЄКТ ПЕРЕОБЛАДНАННЯ

м. Дрогобич, вул. Пилипа Орлика 18Б

Орендатор і проектант: ТОВ "ВФ Ритейл",
м. Київ, вул. Лейпцигська, 15

Директор – Мироненко О.Л.

Головний архітектор _____ Луцька Ю.

Київ 2023

Відомість креслень

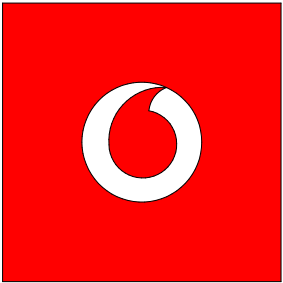
Відомість креслень		
Номер	Найменування	
1	Титульний лист	
2	Відомість креслень	
3	Фото об'єкту	
4	План медлів (до переобладнання)	
5	Перелік існуючих модулів до переобладнання	
6	Аксонометрія медлів (до переобладнання) – 1	
7	Аксонометрія медлів (до переобладнання) – 2	
8	План медлів (після переобладнання)	
9	Зведений перелік існуючих та доданих модулів	
10	Аксонометрія медлів (після переобладнання) – 1	
11	Аксонометрія медлів (після переобладнання) – 2	
12	Поєднані плани до і після з описом.	


Фото об'єкту



Зм	кіль	Арк	Вок	Підпис	Дата	Переобладнання магазину в м. Дрогобич, вул. Пилипа Орлика 18Б	Стадія	Аркуш	Аркушів
Перевіряв				Іщенко В.	05.23		ДП	3	12
ГАП				Луцька Ю.	05.23				
Виконав				Луцька Ю.	05.23				
Фото об'єкту							VODAFONE RETAIL		

План меблів (до переобладнання)

ЕКСПЛІКАЦІЯ ПРИМІЩЕНЬ		
№	Найменування	S, м ²
1	Торгівельний зал	66,36
2	Персонал	9,98
3	Склад	8,16
4	Санвузол	3,04
5	Коридор	1,66
	Площа загальна	89,2

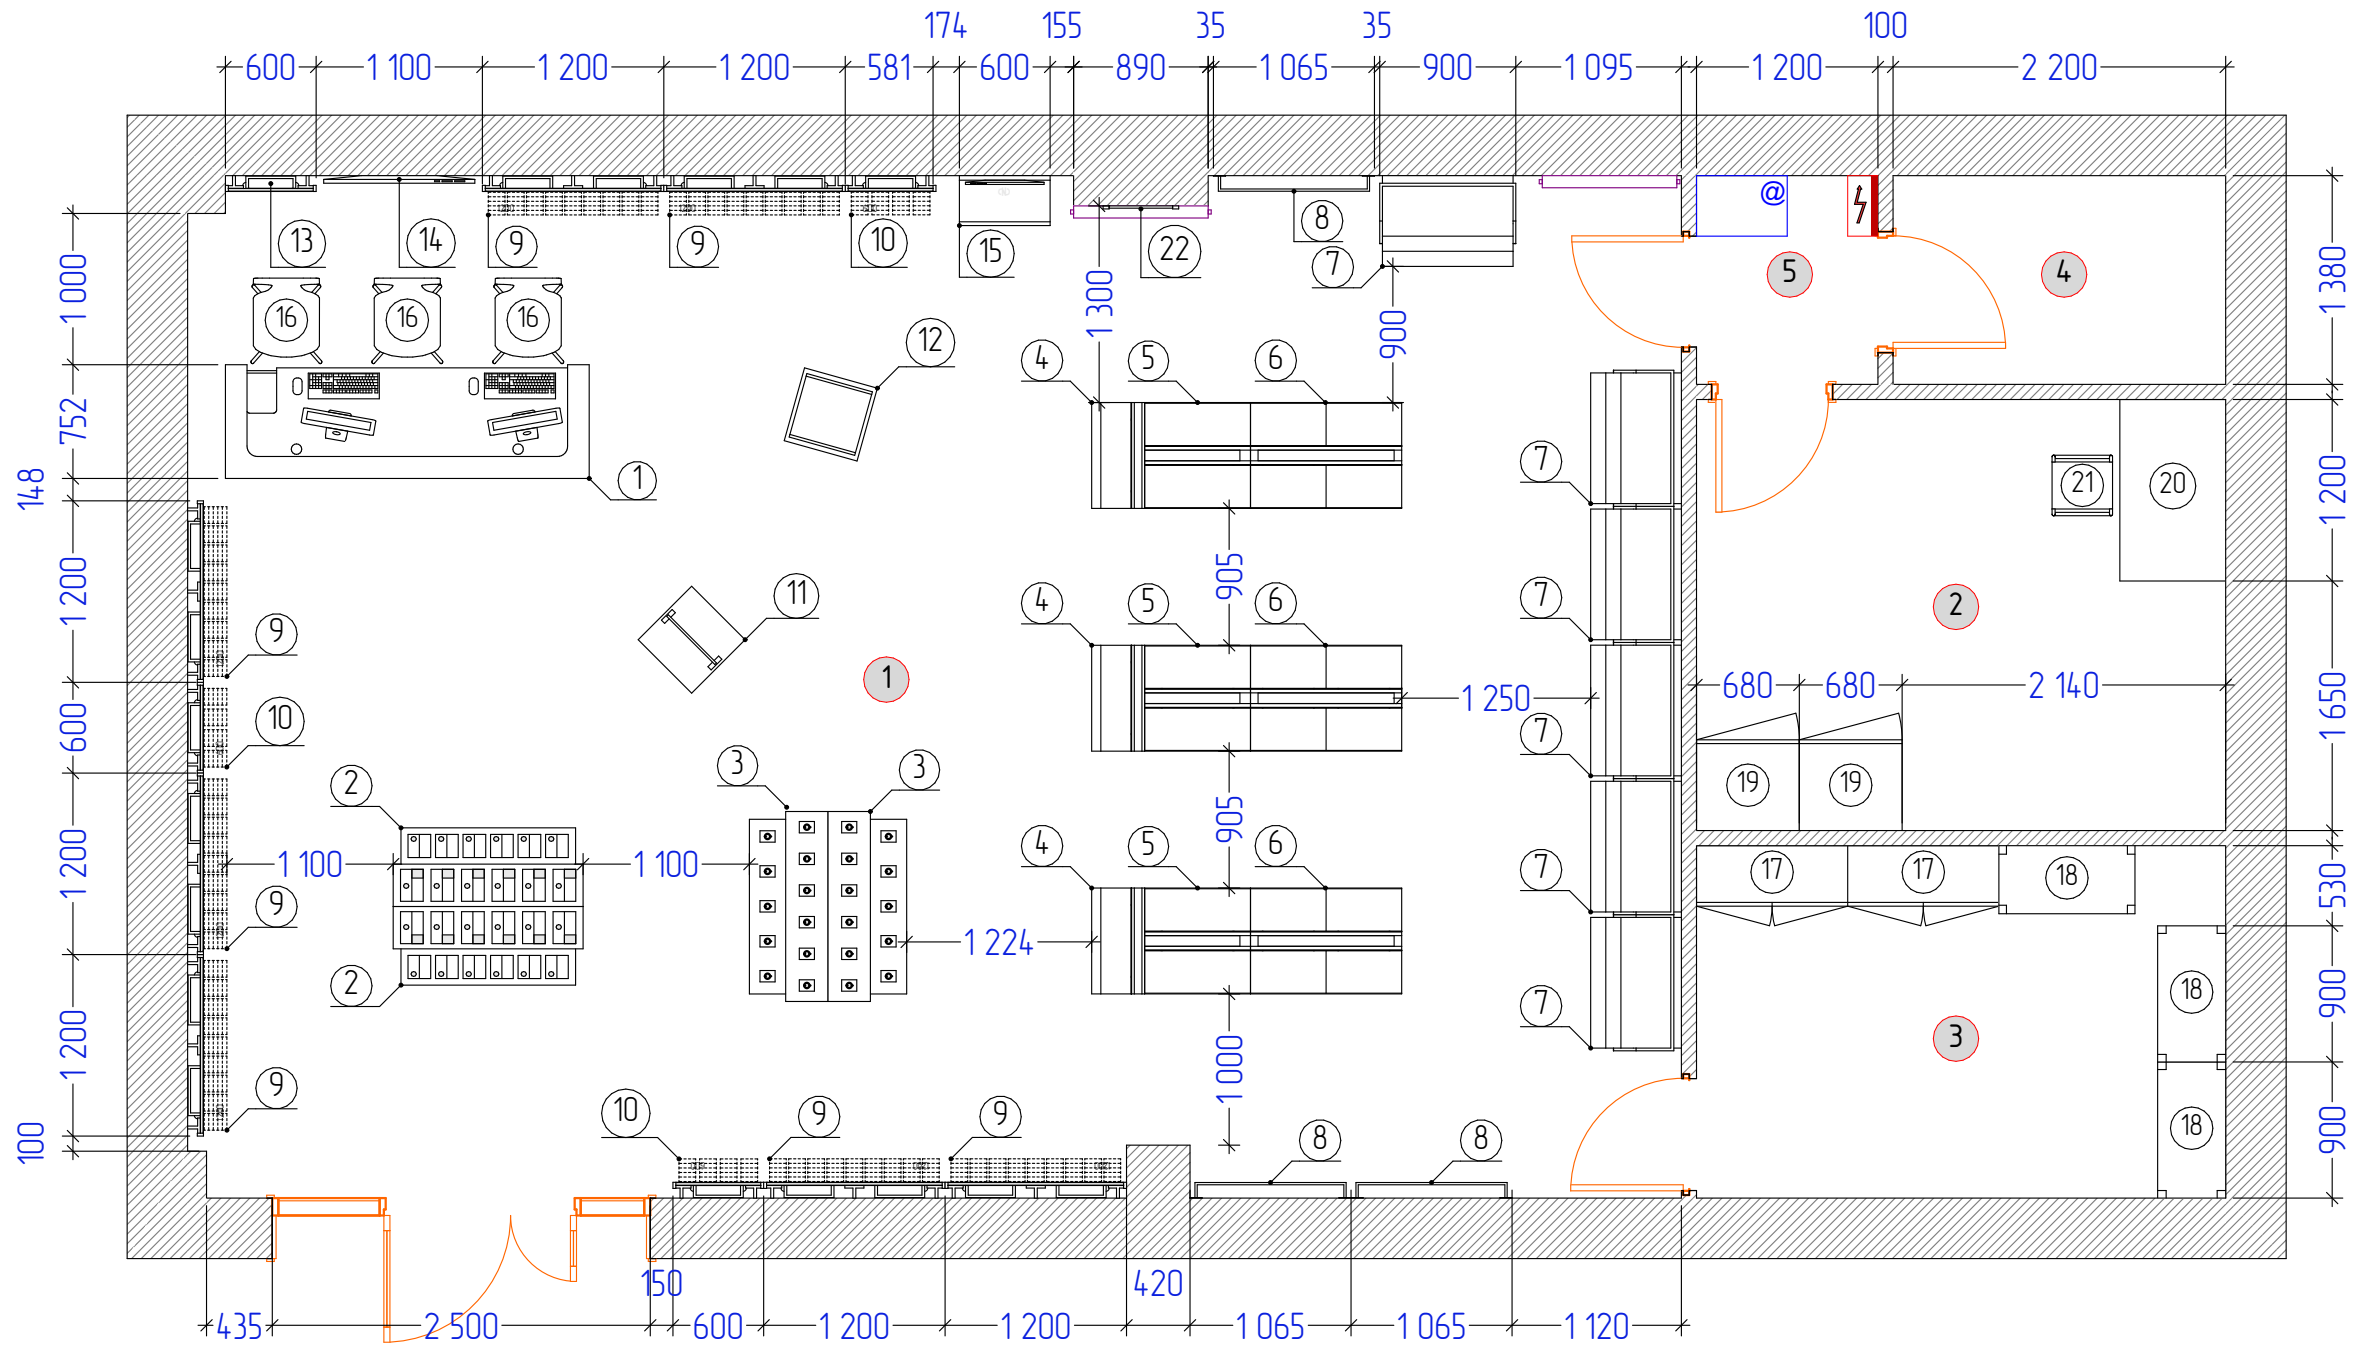

Зм	кіл	Арк	док	Підпис	Дата
Перевірю	Іщенко В.				05.23
ГАП	Луцька Ю.				05.23
Виконав	Луцька Ю.				05.23

Переобладнання магазину в м. Дрогобич,
вул. Пулипа Орлика 18Б

План меблів (до переобладнання)


Стадія	Аркуш	Аркушів
ДП	4	12



Перелік існуючих модулів до переобладнання


Специфікація "Існуючі меблі"					
№	Опис	К-сть	SKU тел	SKU кр-ки	SKU задж
1	Великий стіл для технічної зони 2400 мм	1	0	0	0
2	Подвійний стіл для телефонів 1250 мм	2	22	0	0
3	Подвійний стіл для заджетів 1250 мм	2	0	0	22
4	Стелаж кутовий 1200x700x350 мм	3	0	144	120
5	Стелаж прямокутний 1200x700x700 мм	3	0	0	105
6	Стелаж прямокутний 1200x1000x700 мм	3	0	0	150
7	Стелаж металевий 1900x900x450мм	6	0	0	72
8	Модуль настінний сітка 1900x1000x100 мм	3	0	60	0
9	Модуль настінний аксесуари 1200 мм (4)	7	0	392	0
10	Модуль настінний аксесуари 600 мм (3)	3	0	84	0
11	Стелаж дитячий сітка 1200x500x500 мм	1	0	14	40
12	Стелаж дитячий ДСП 1200x500x500 мм	1	0	14	40
13	Настінна панель 600	1	0	0	0
14	ТВ	1	0	0	0
15	Сервіс самообслуговування	1	0	0	0
16	Високий стілець зі спинкою	3	0	0	0
17	Шафа металева 1000x400x2000	2	0	0	0
18	Стелаж металевий Меткас 1800x900x450 мм	3	0	0	0
19	Шафа 680x600x2800	2	0	0	0
20	Стіл 1200x700	1	0	0	0
21	Стілець без спинки	1	0	0	0
22	Інформаційний стенд	1	0	0	0
			22	708	549

Аксонометрія меблів (до переобладнання) – 1

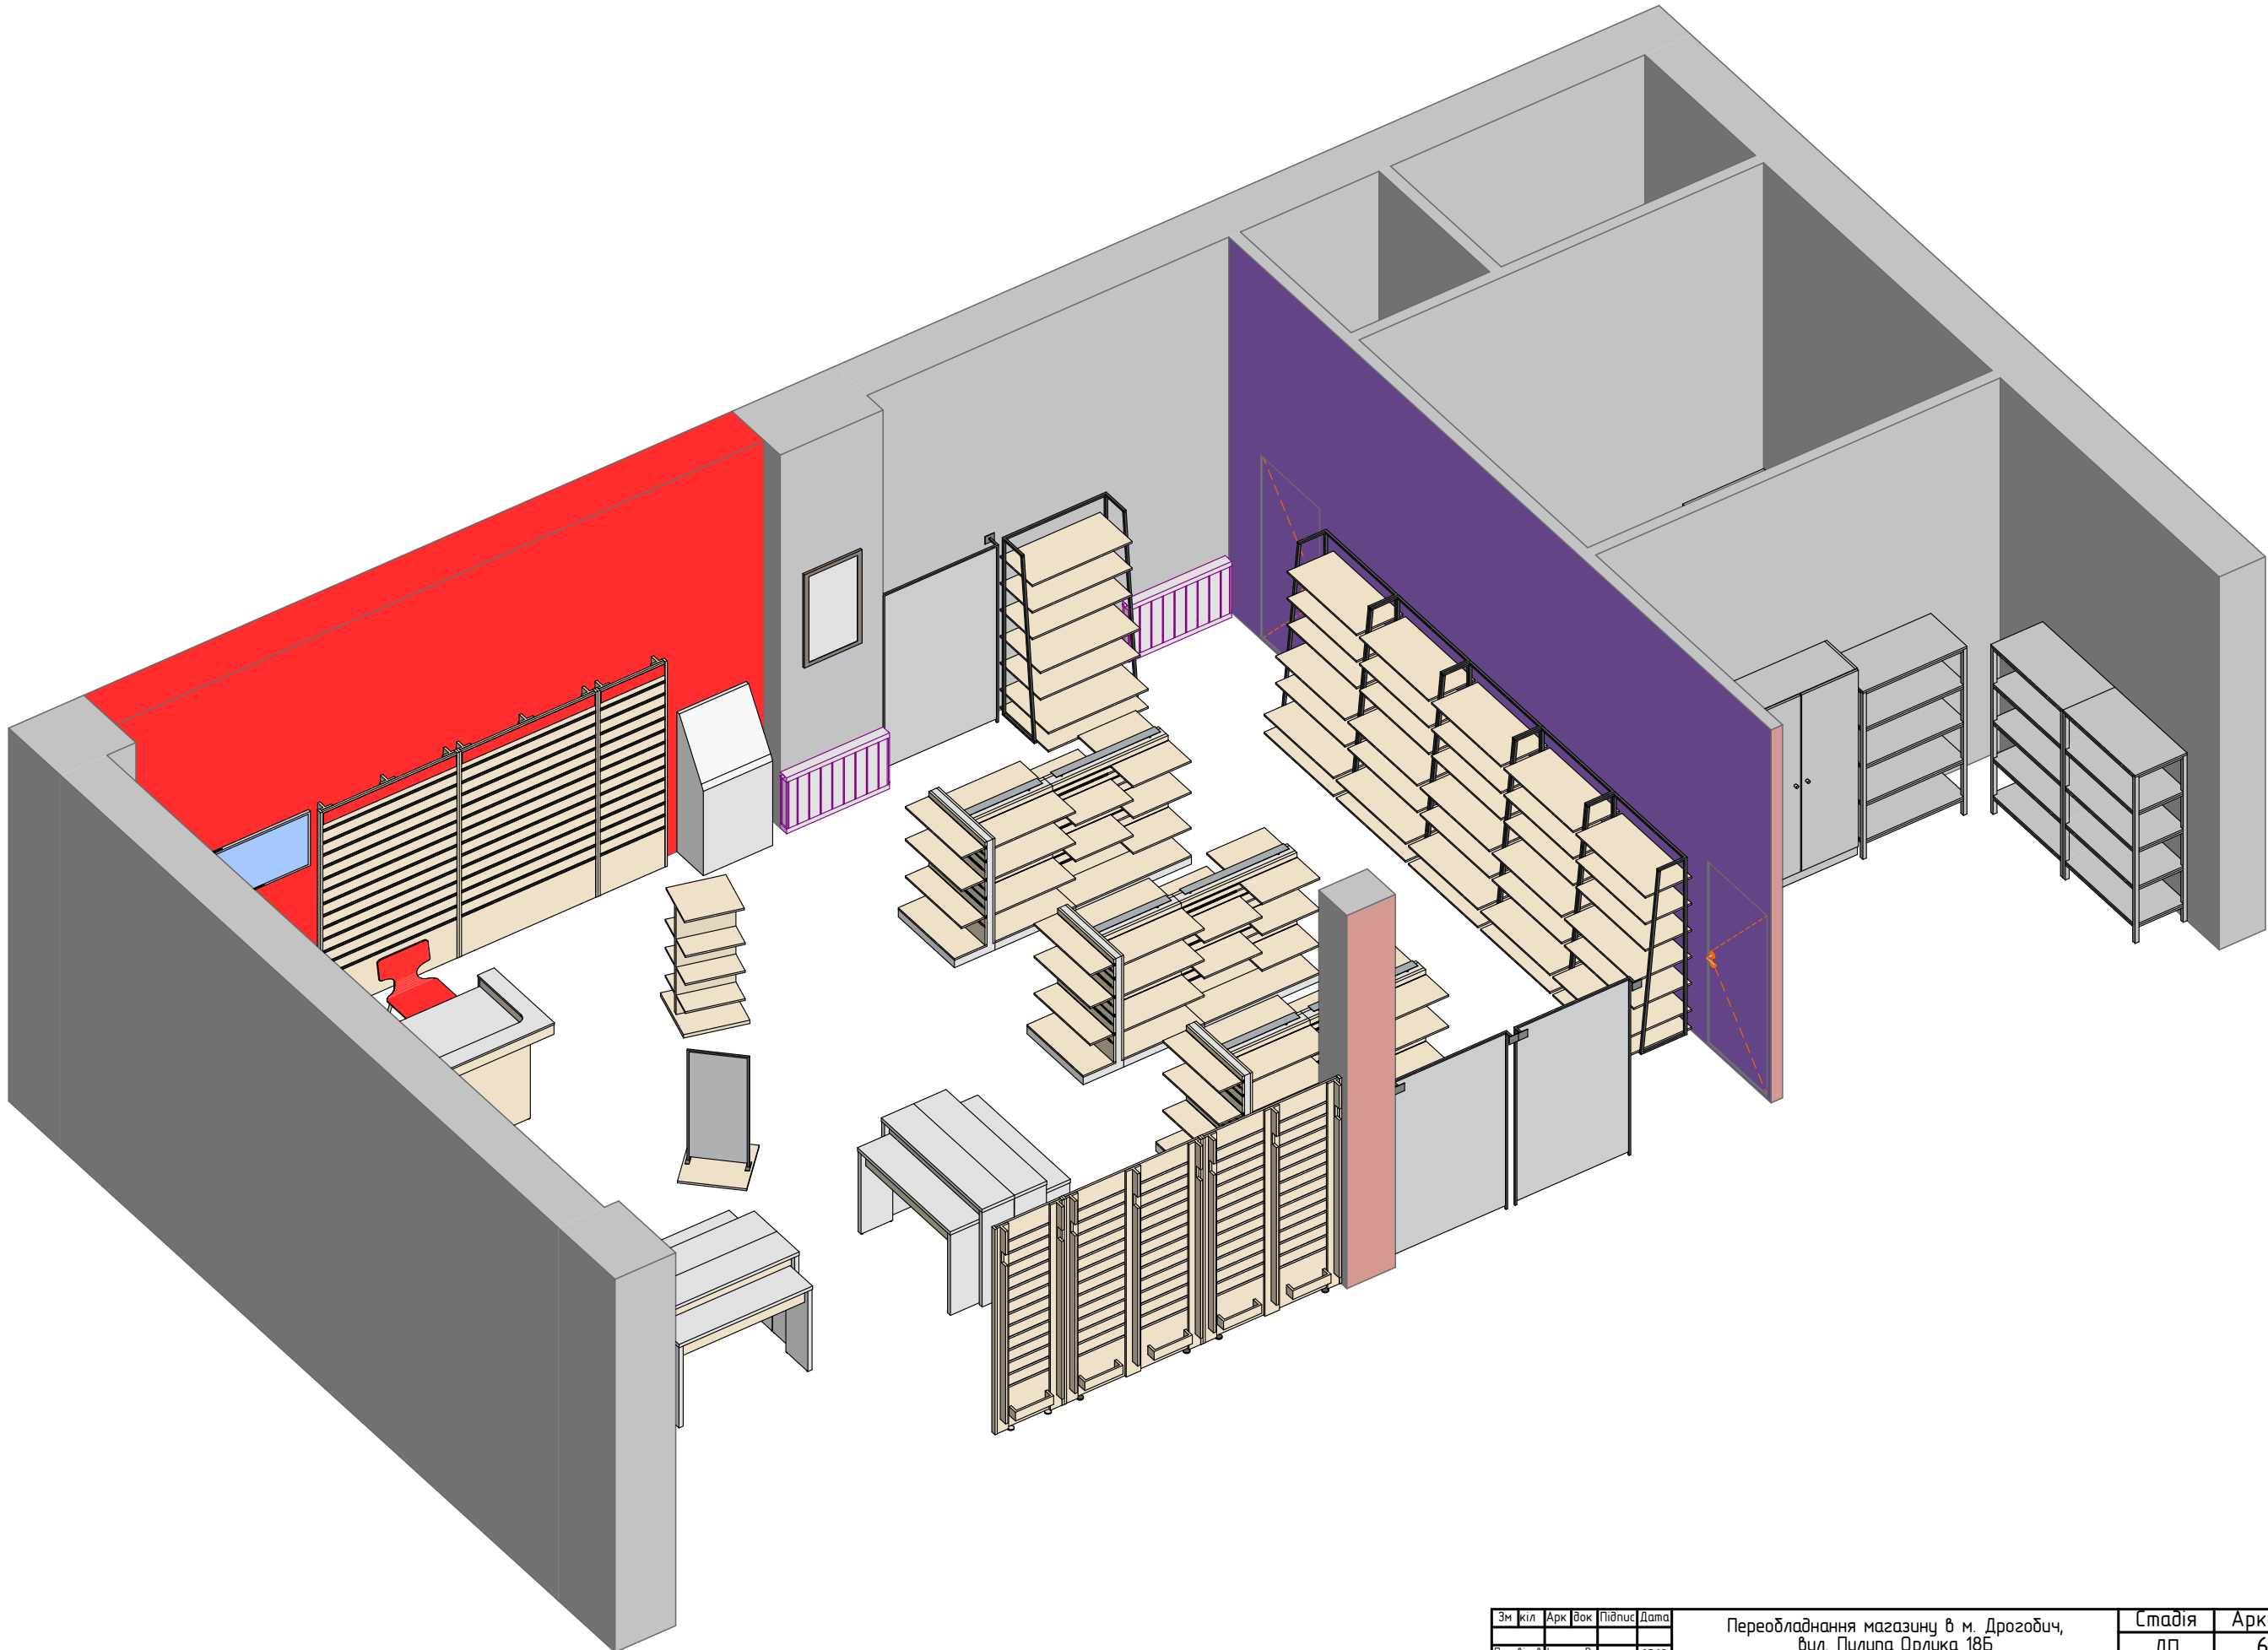


Зм	кіль	Арк	Вок	Підпис	Дата	Переобладнання магазину в м. Дрогобич, вул. Пилипа Орлика 18Б	Стадія	Аркуш	Аркушів
Перевірив					05.23		ДП	6	12
Г.А.П.					05.23	Аксонометрія меблів (до переобладнання) – 1			
Виконав					05.23				

Аксонометрія меблів (до переобладнання) – 2

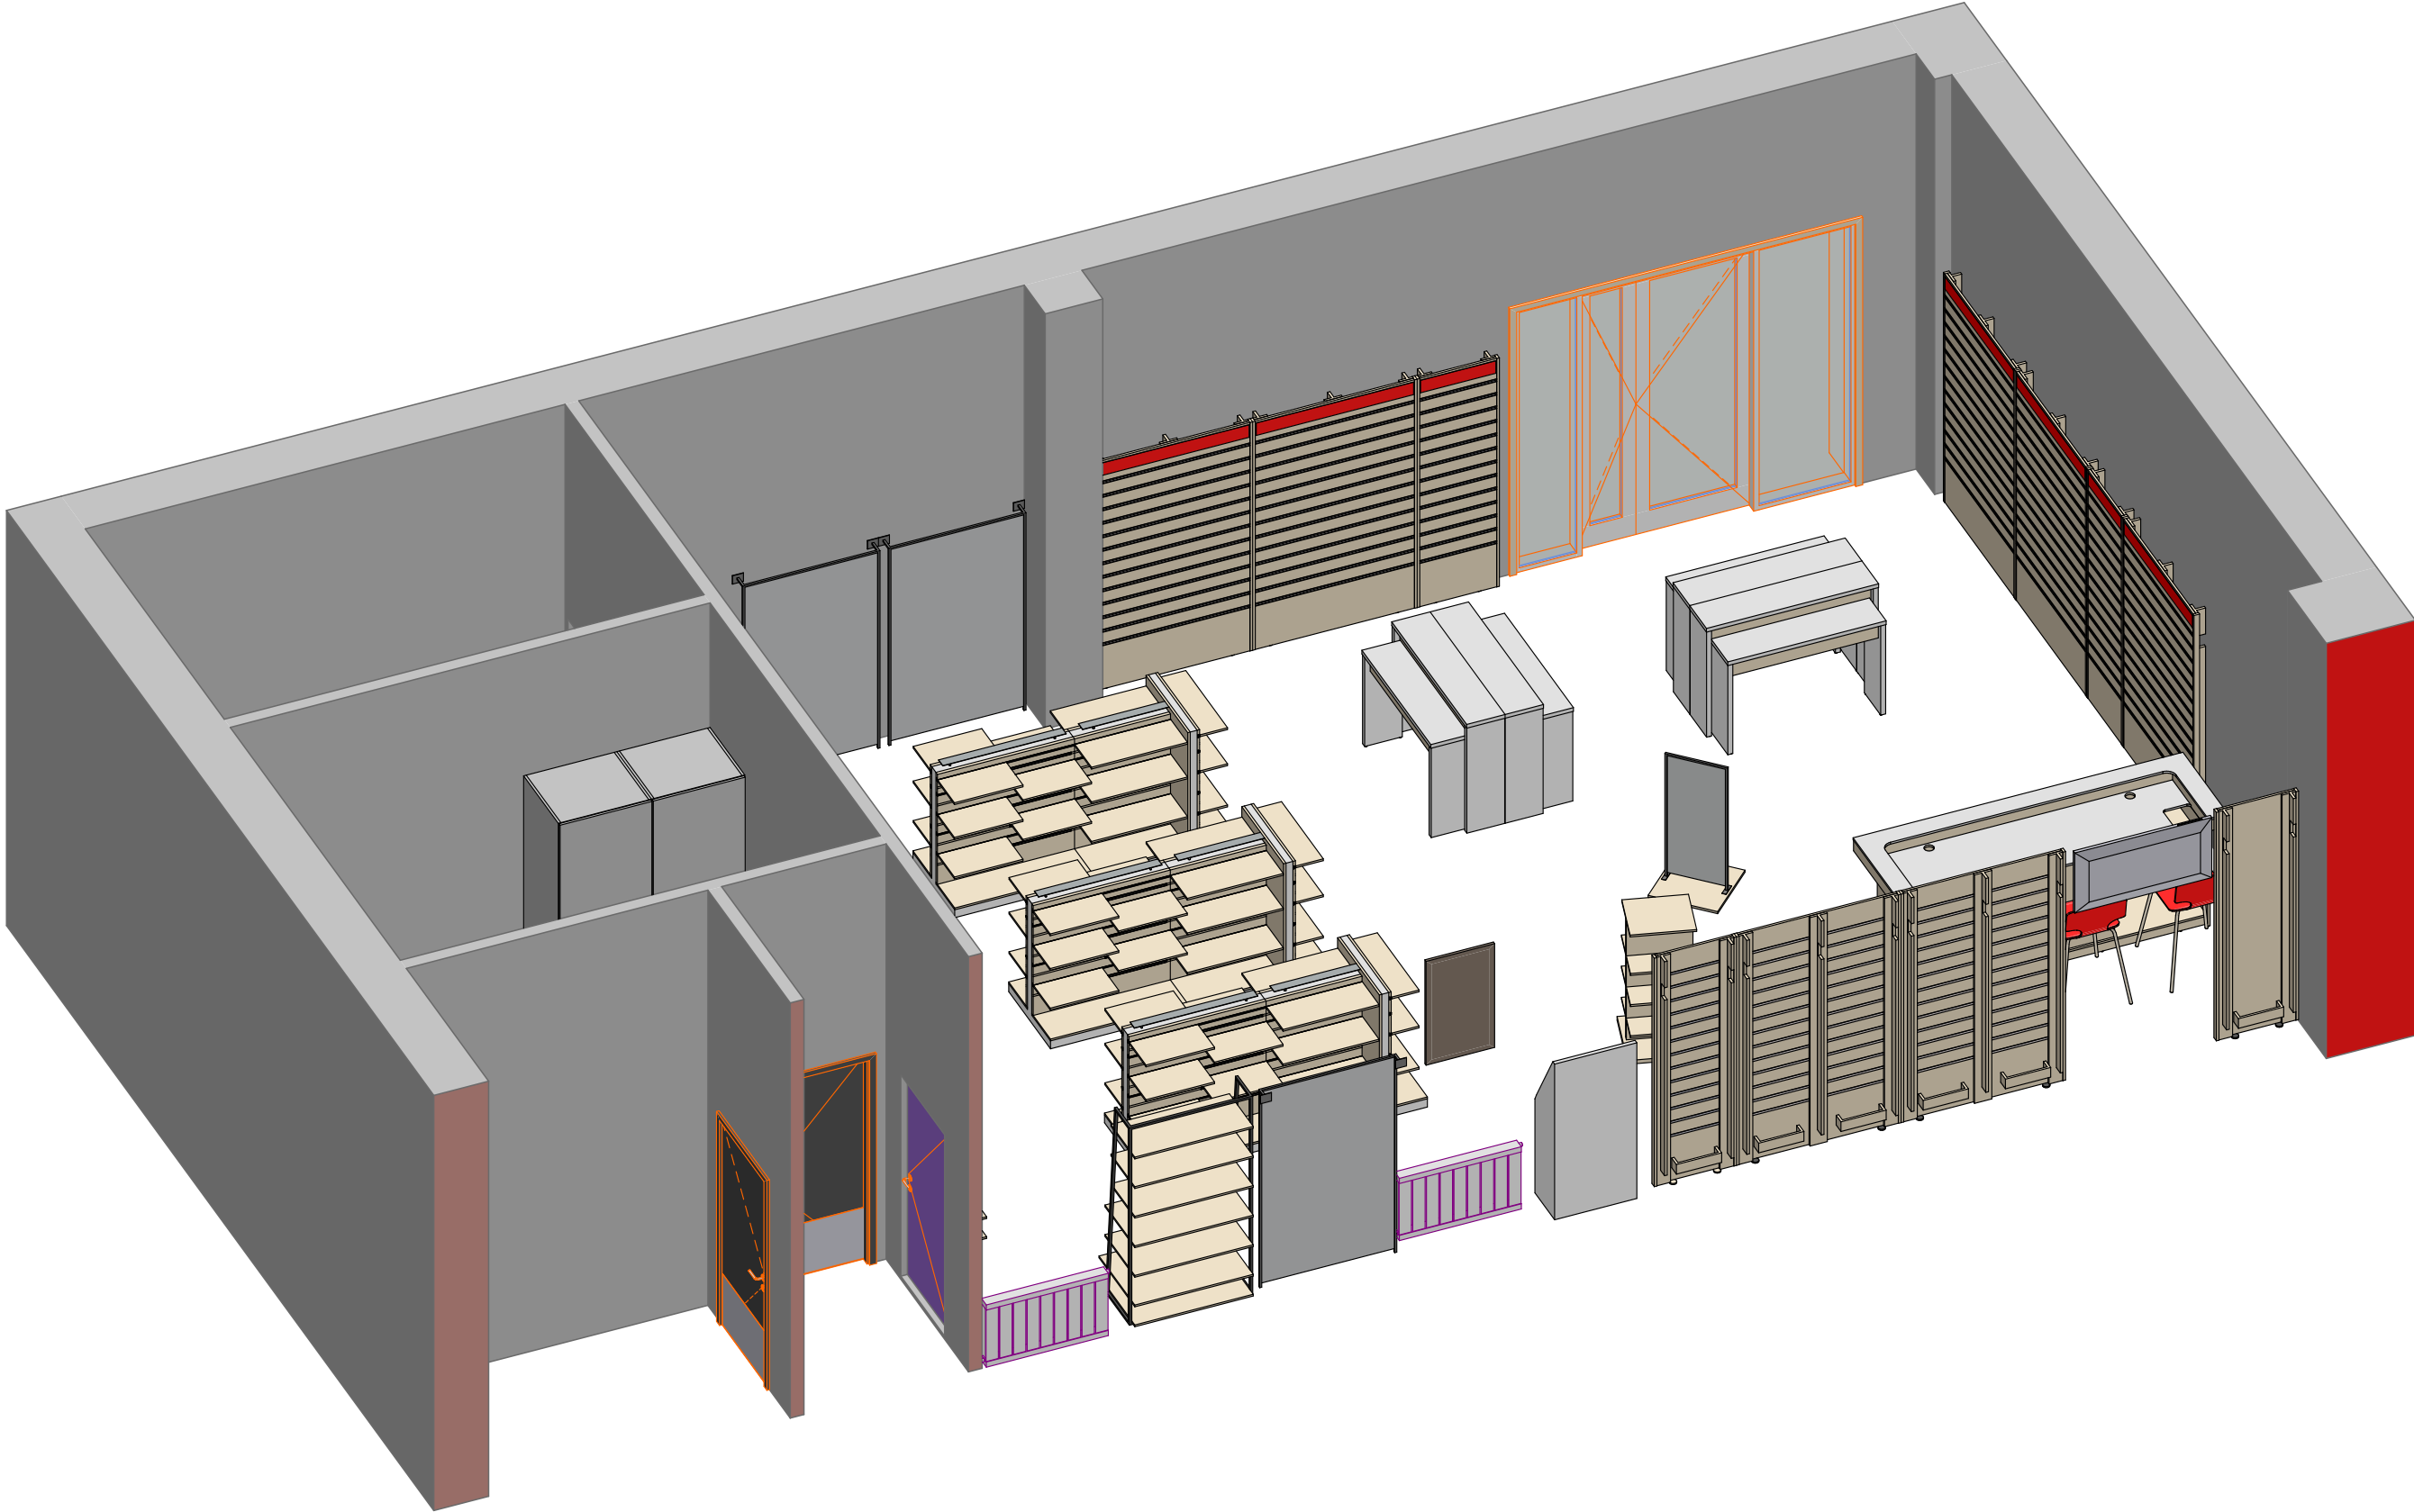

Зм	к-л	Арк	Вок	Підпис	Дата	Переобладнання магазину в м. Дрогобич, вул. Пилипа Орлика 18Б	Стадія	Аркуш	Аркушів
Перевірив	Іщенко В.				05.23		ДП	7	12
Г.АП	Луцька Ю.				05.23	Аксонометрія меблів (до переобладнання) – 2	 VODAFONE RETAIL		
Виконав	Луцька Ю.				05.23				

План меблів (після переобладнання)

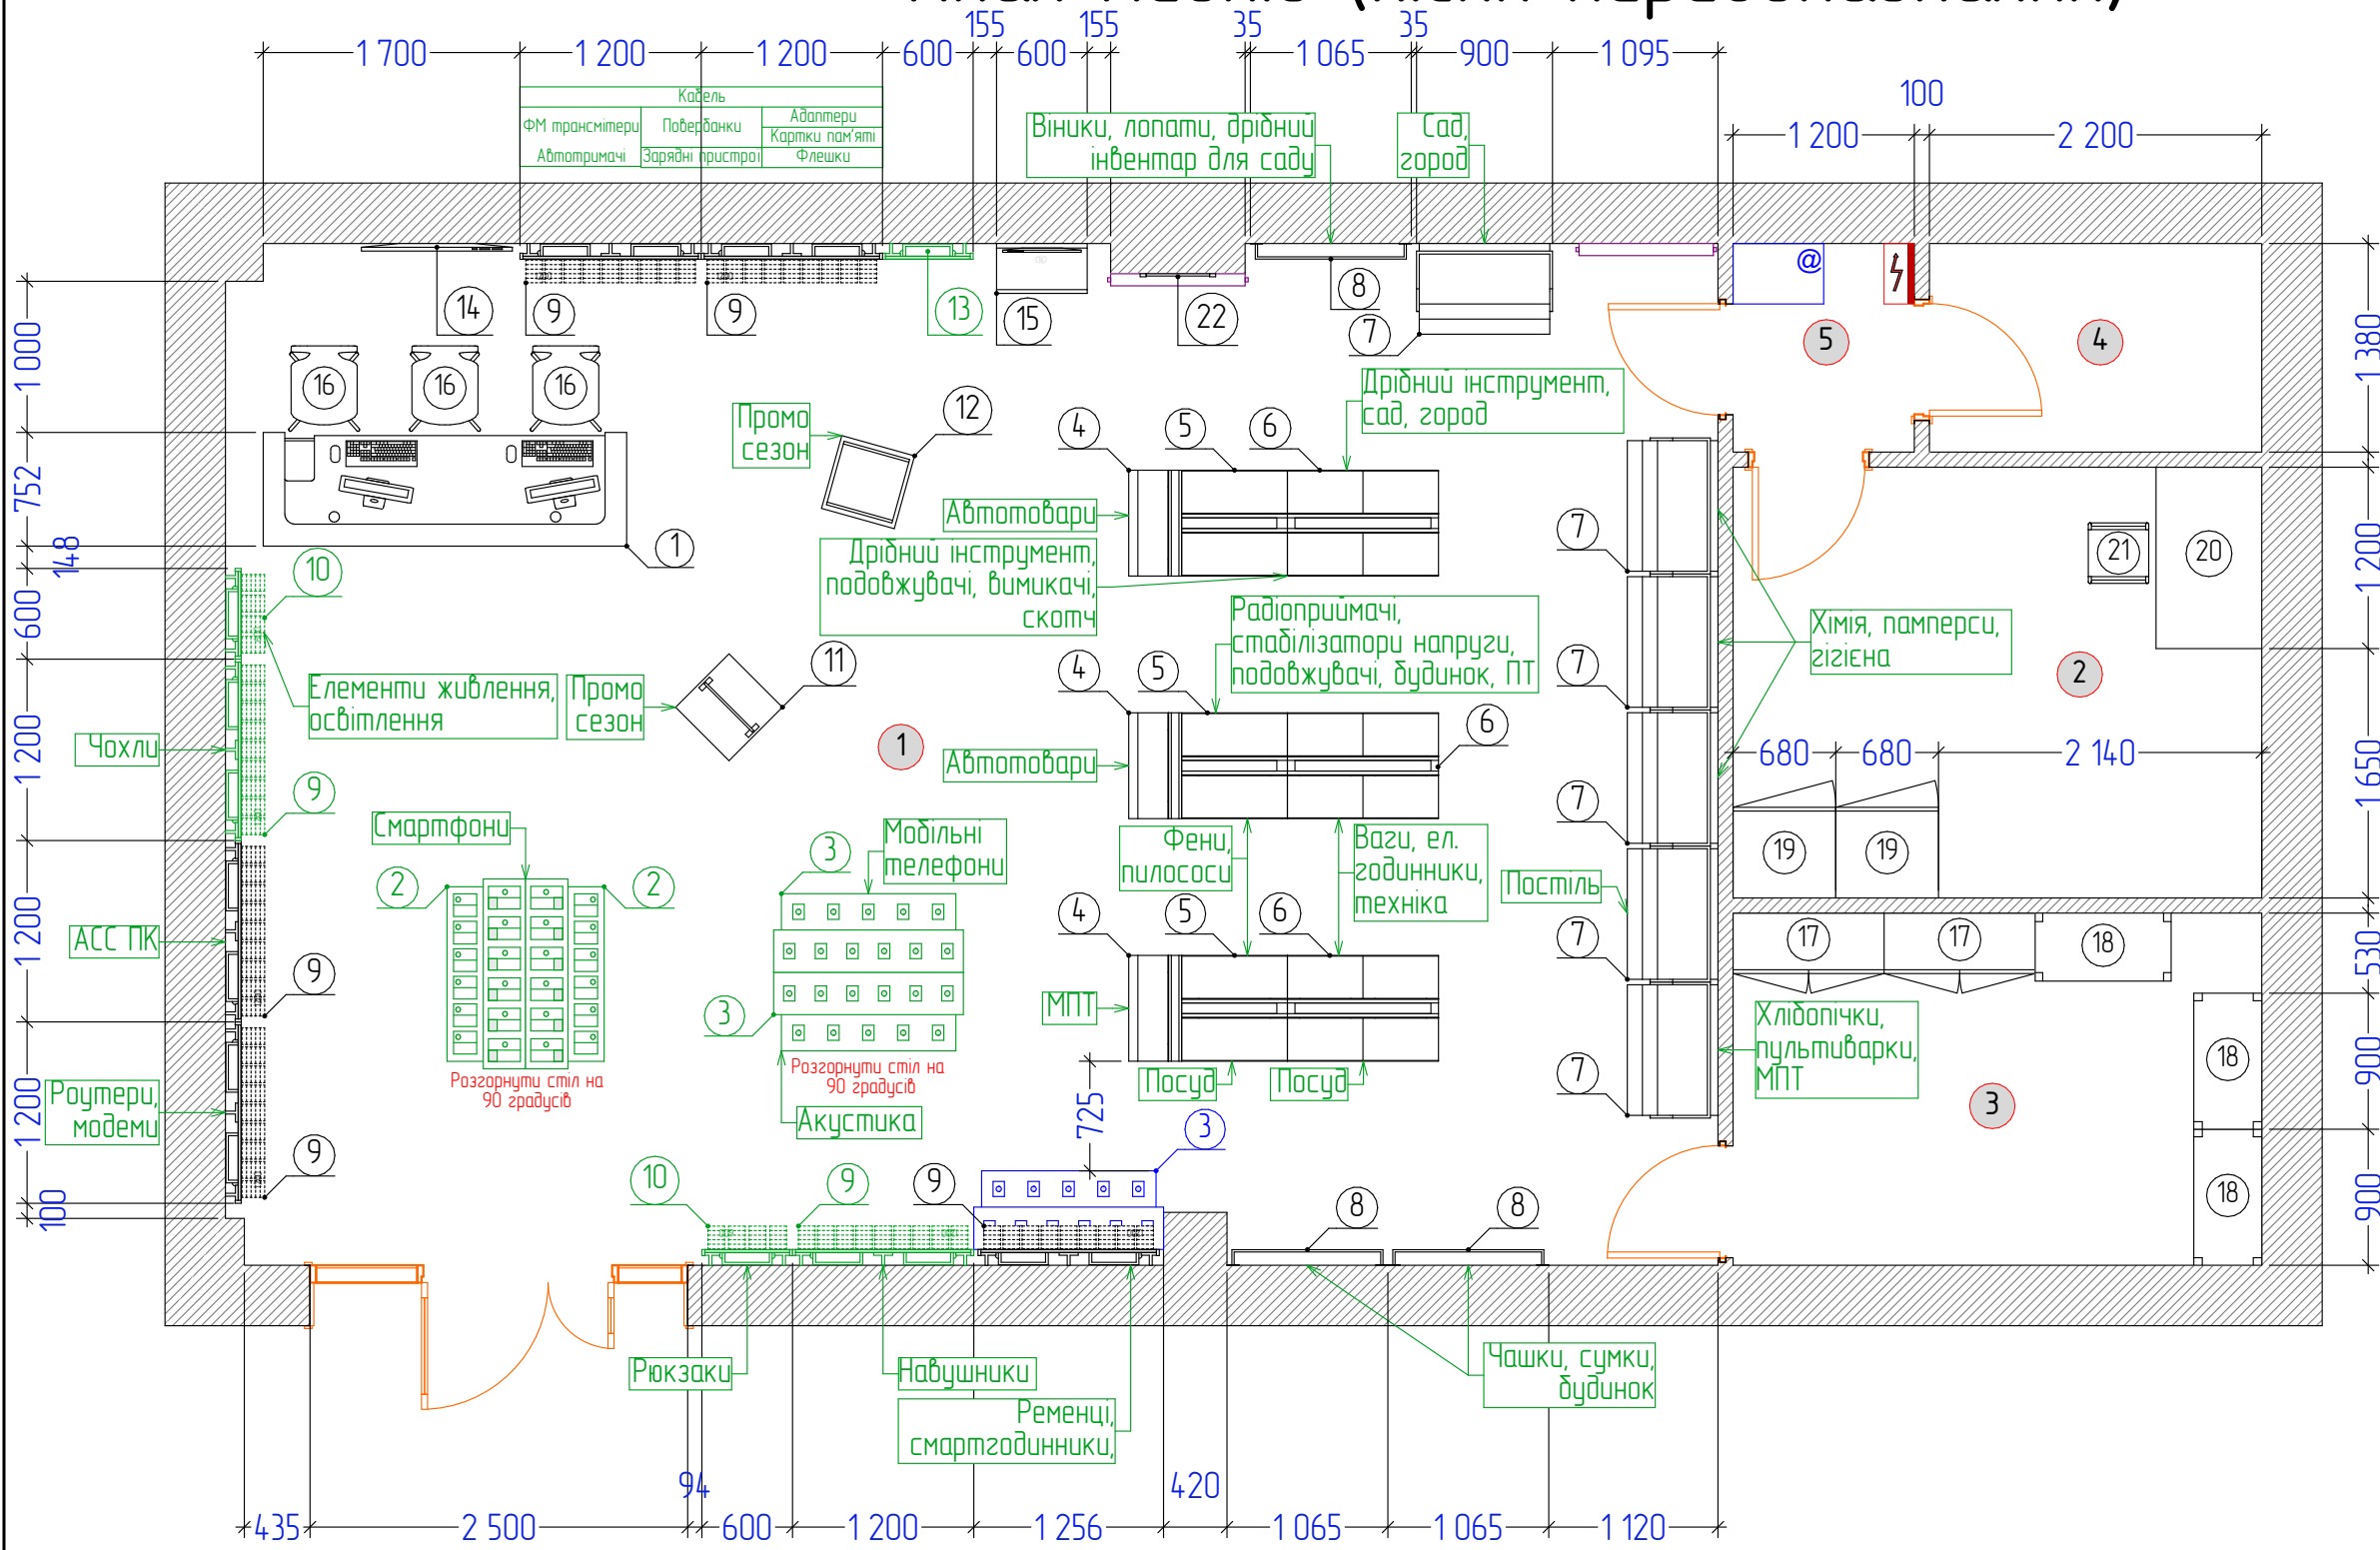


ЕКСПЛІКАЦІЯ ПРИМІЩЕНЬ		
№	Найменування	S, м²
1	Торгівельний зал	66,36
2	Персонал	9,98
3	Склад	8,16
4	Санвузол	3,04
5	Коридор	1,66
Площа загальна		89,2

Зведений перелік існуючих та доданих модулів


Перелік існуючих модулів					
№	Опис	К-сть	SKU тел	SKU кр-ки	SKU гадж
1	Великий стіл для технічної зони 2400 мм	1	0	0	0
2	Подвійний стіл для телефонів 1250 мм	2	22	0	0
3	Подвійний стіл для гаджетів 1250 мм	2	0	0	22
4	Стелаж кутовий 1200x700x350 мм	3	0	144	120
5	Стелаж прямокутний 1200x700x700 мм	3	0	0	105
6	Стелаж прямокутний 1200x1000x700 мм	3	0	0	150
7	Стелаж металевий 1900x900x450мм	6	0	0	72
8	Модуль настінний сітка 1900x1000x100 мм	3	0	60	0
9	Модуль настінний аксесуари 1200 мм (4)	7	0	392	0
10	Модуль настінний аксесуари 600 мм (3)	2	0	56	0
11	Стелаж дитячий сітка 1200x500x500 мм	1	0	14	40
12	Стелаж дитячий ДСП 1200x500x500 мм	1	0	14	40
13	Настінна панель 600	1	0	0	0
14	ТВ	1	0	0	0
15	Сервіс самообслуговування	1	0	0	0
16	Високий стілець зі спинкою	3	0	0	0
17	Шафа металева 1000x400x2000	2	0	0	0
18	Стелаж металевий Меткас 1800x900x450 мм	3	0	0	0
19	Шафа 680x600x2800	2	0	0	0
20	Стіл 1200x700	1	0	0	0
21	Стілець без спинки	1	0	0	0
22	Інформаційний стенд	1	0	0	0

Перелік доданих модулів					
№	Опис	К-сть	SKU тел	SKU кр-ки	SKU гадж
3	Подвійний стіл для гаджетів 1250 мм	1	0	0	11
		Σ	22	680	560

Аксонометрія меблів (після переобладнання) – 1

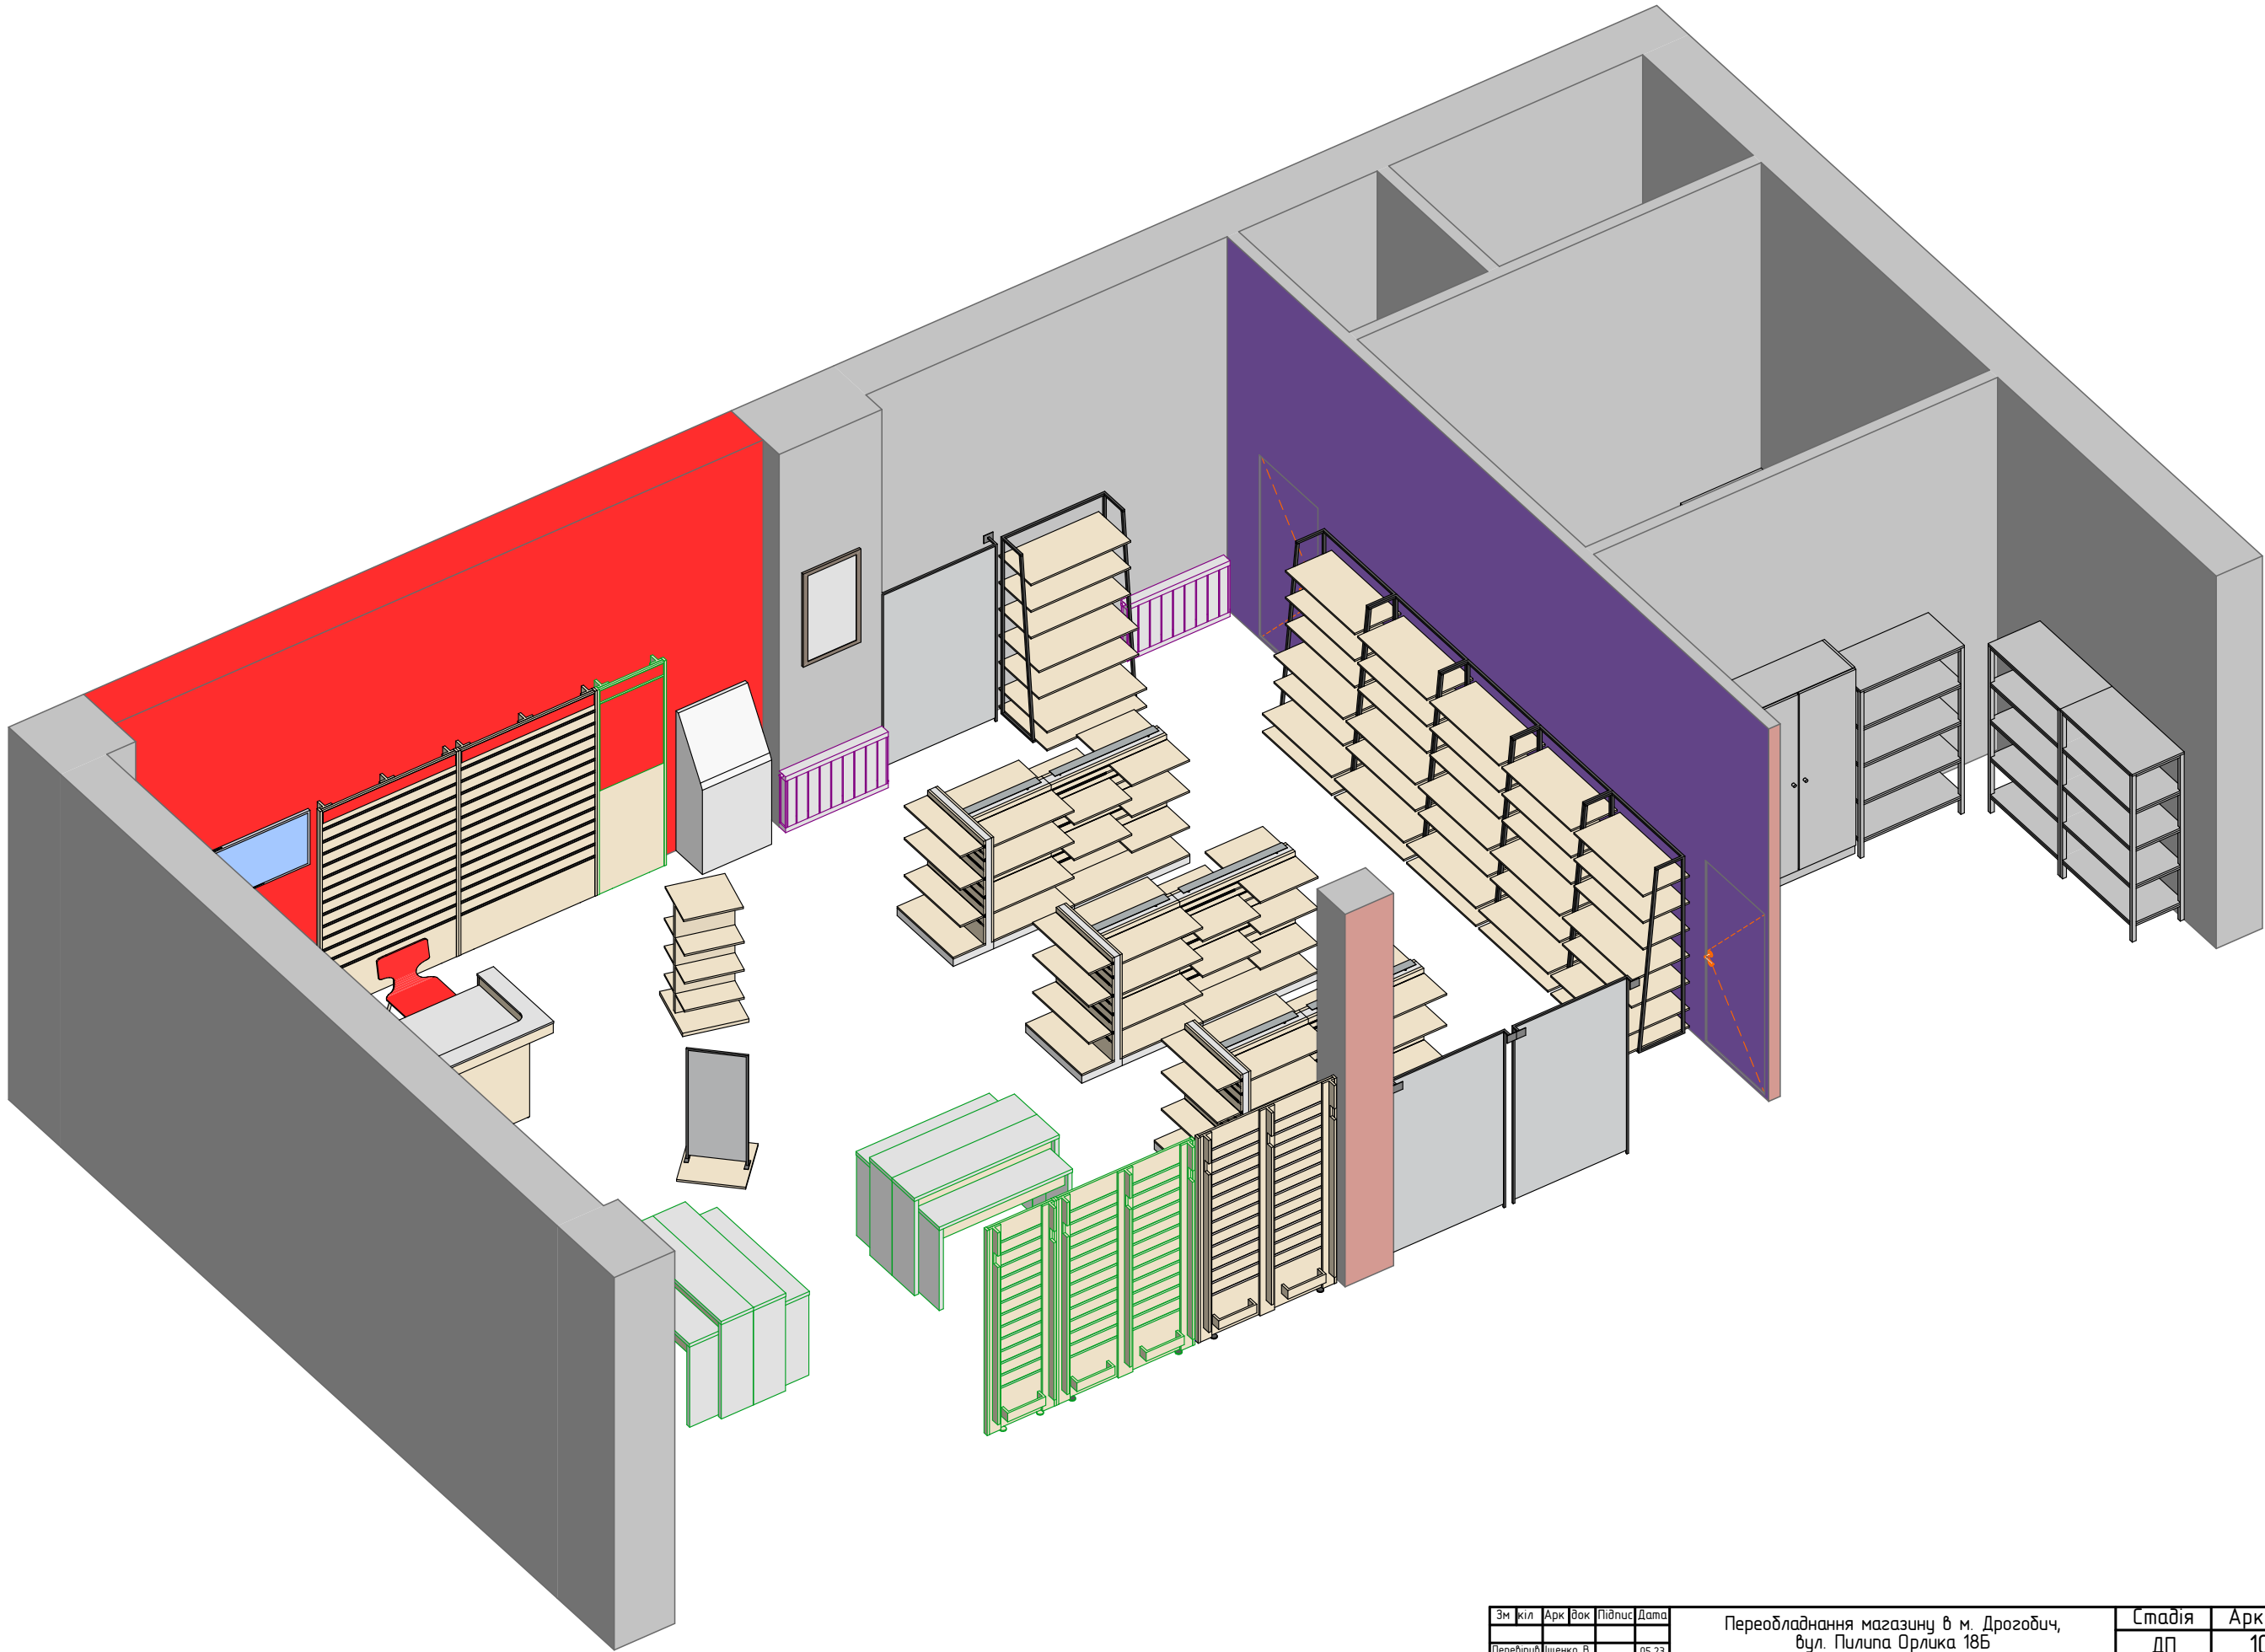


Аксенометрия меблів (після переобладнання) – 2

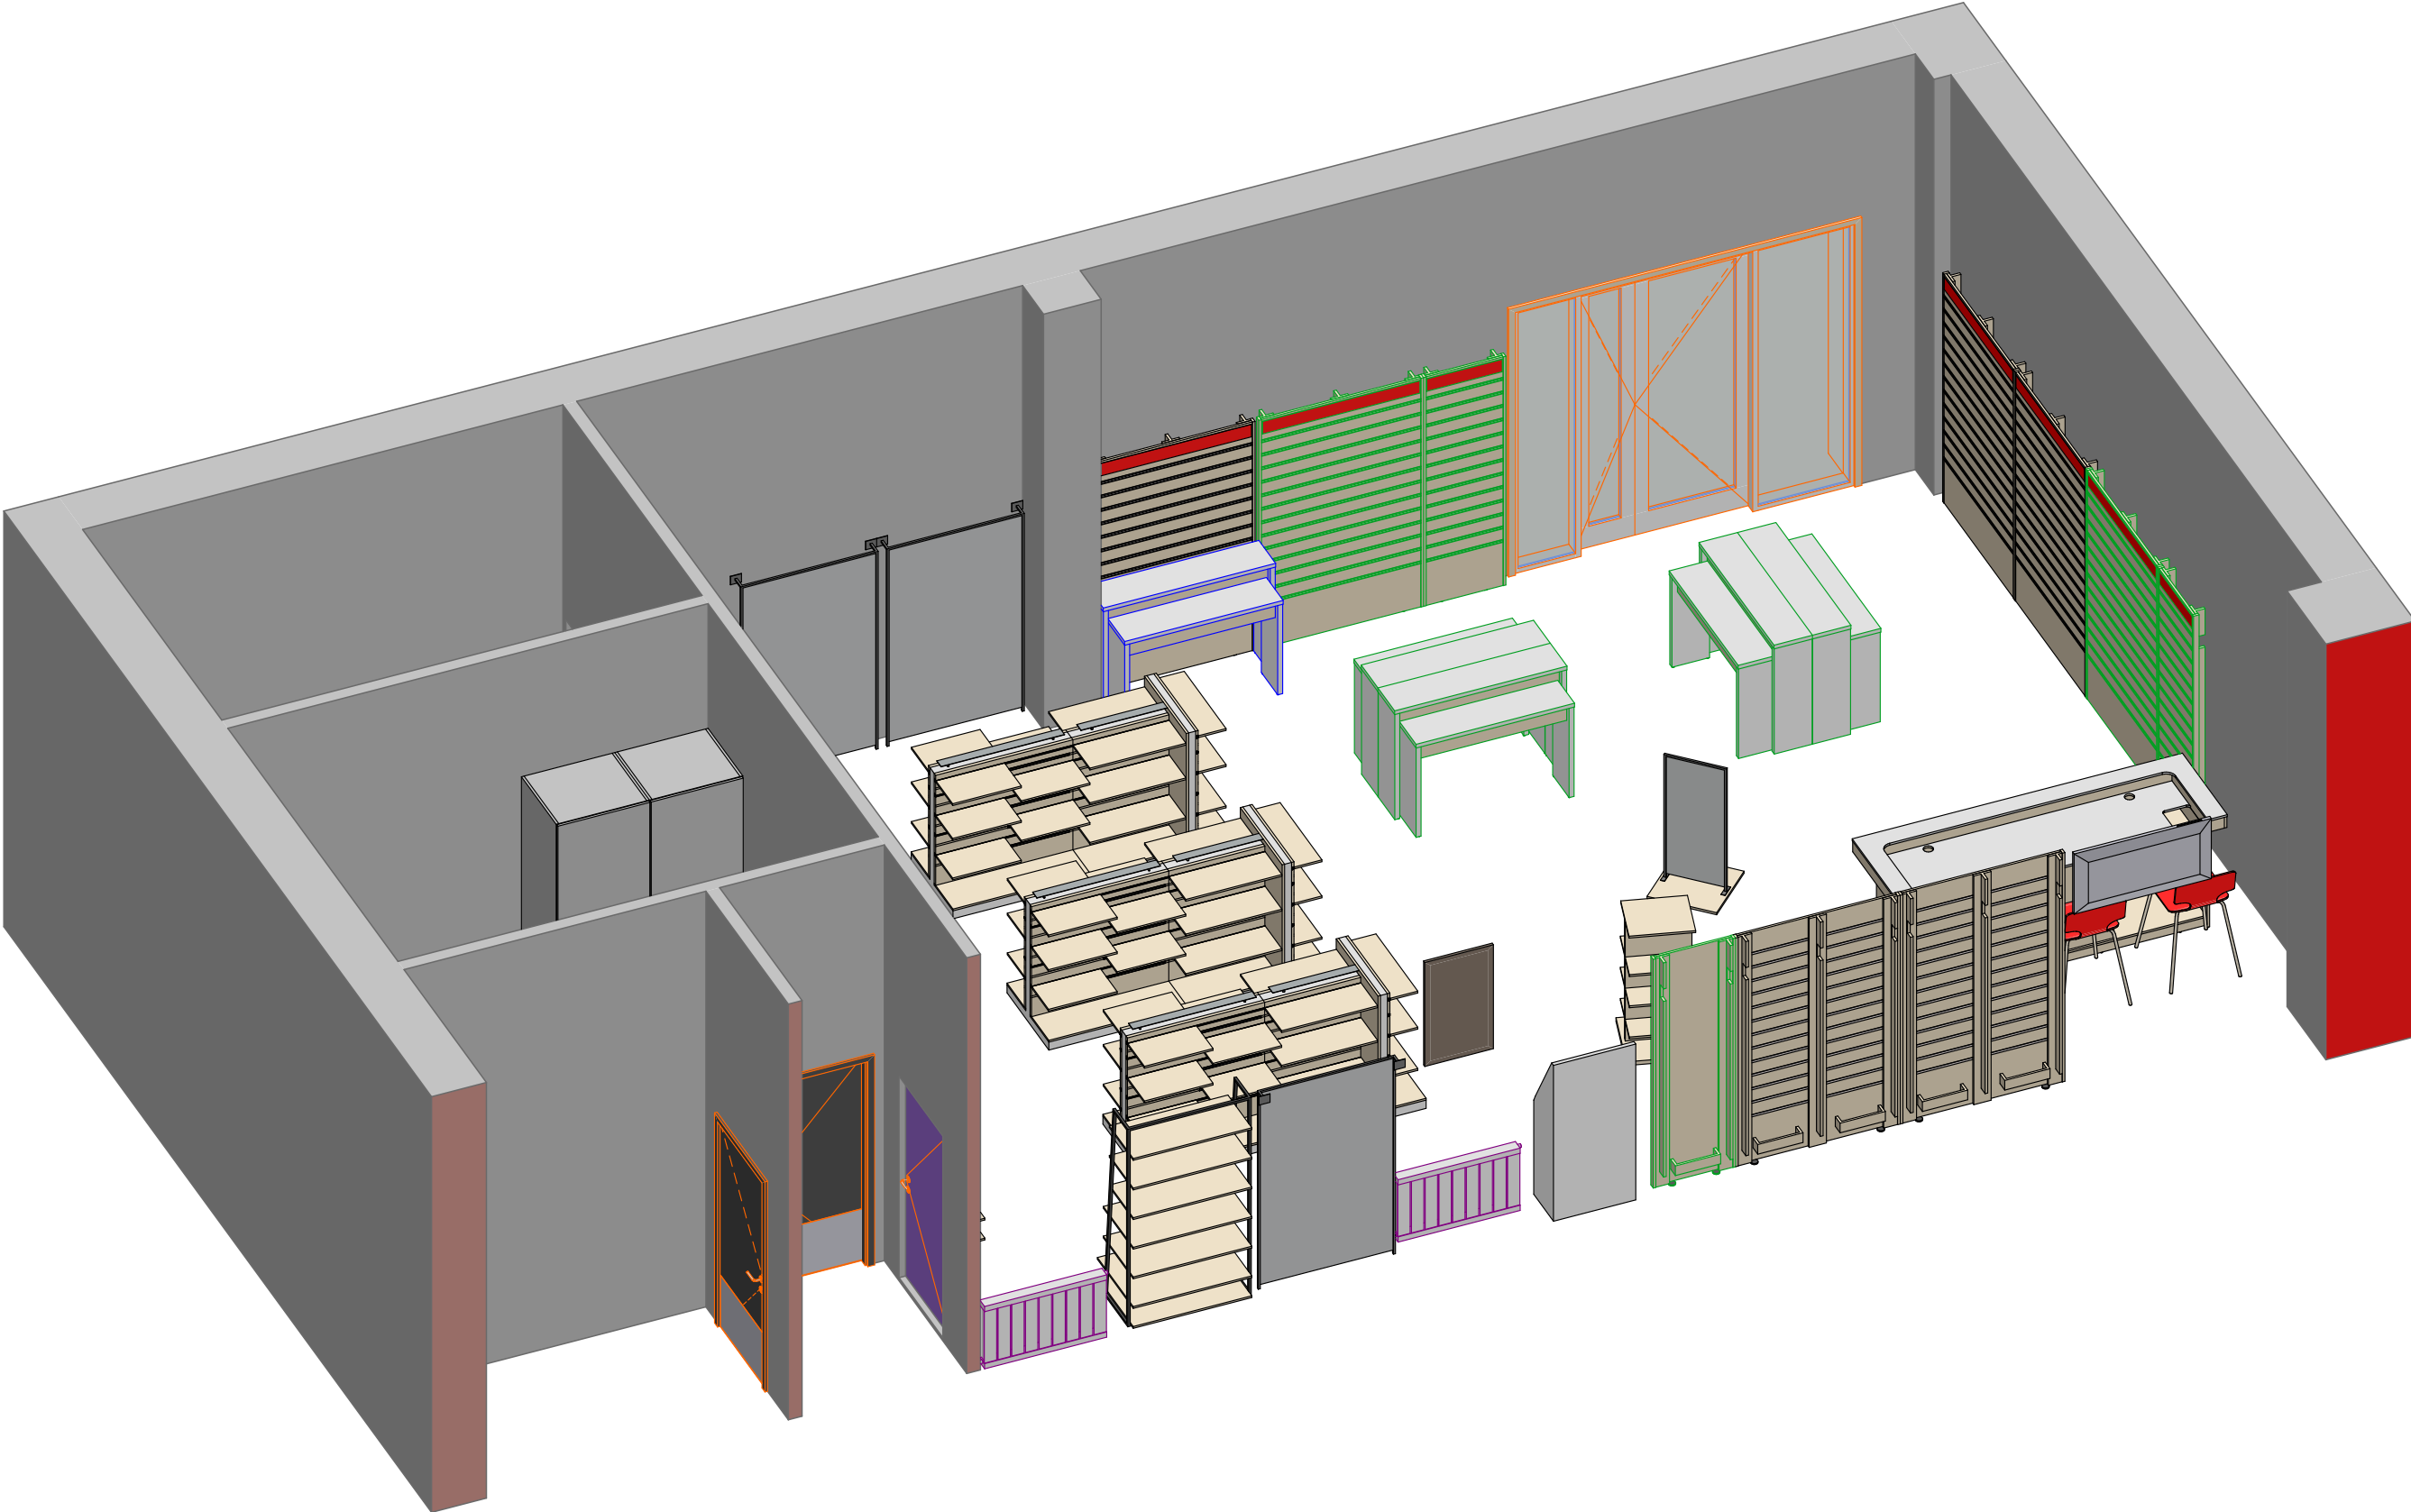

Зм	кіль	Арк	Вок	Підпис	Дата	Переобладнання магазину в м. Дрогобич, вул. Пилипа Орлика 185 АксонOMETрія медлів (після переобладнання) – 2	Стадія	Аркуш	Аркушів
Перевірив	Іщенко В.				05.23		ДП	11	12
Г.А.П.	Луцька Ю.				05.23		 VODAFONE RETAIL		
Виконав	Луцька Ю.				05.23				

Поєднані плани до і після з описом.

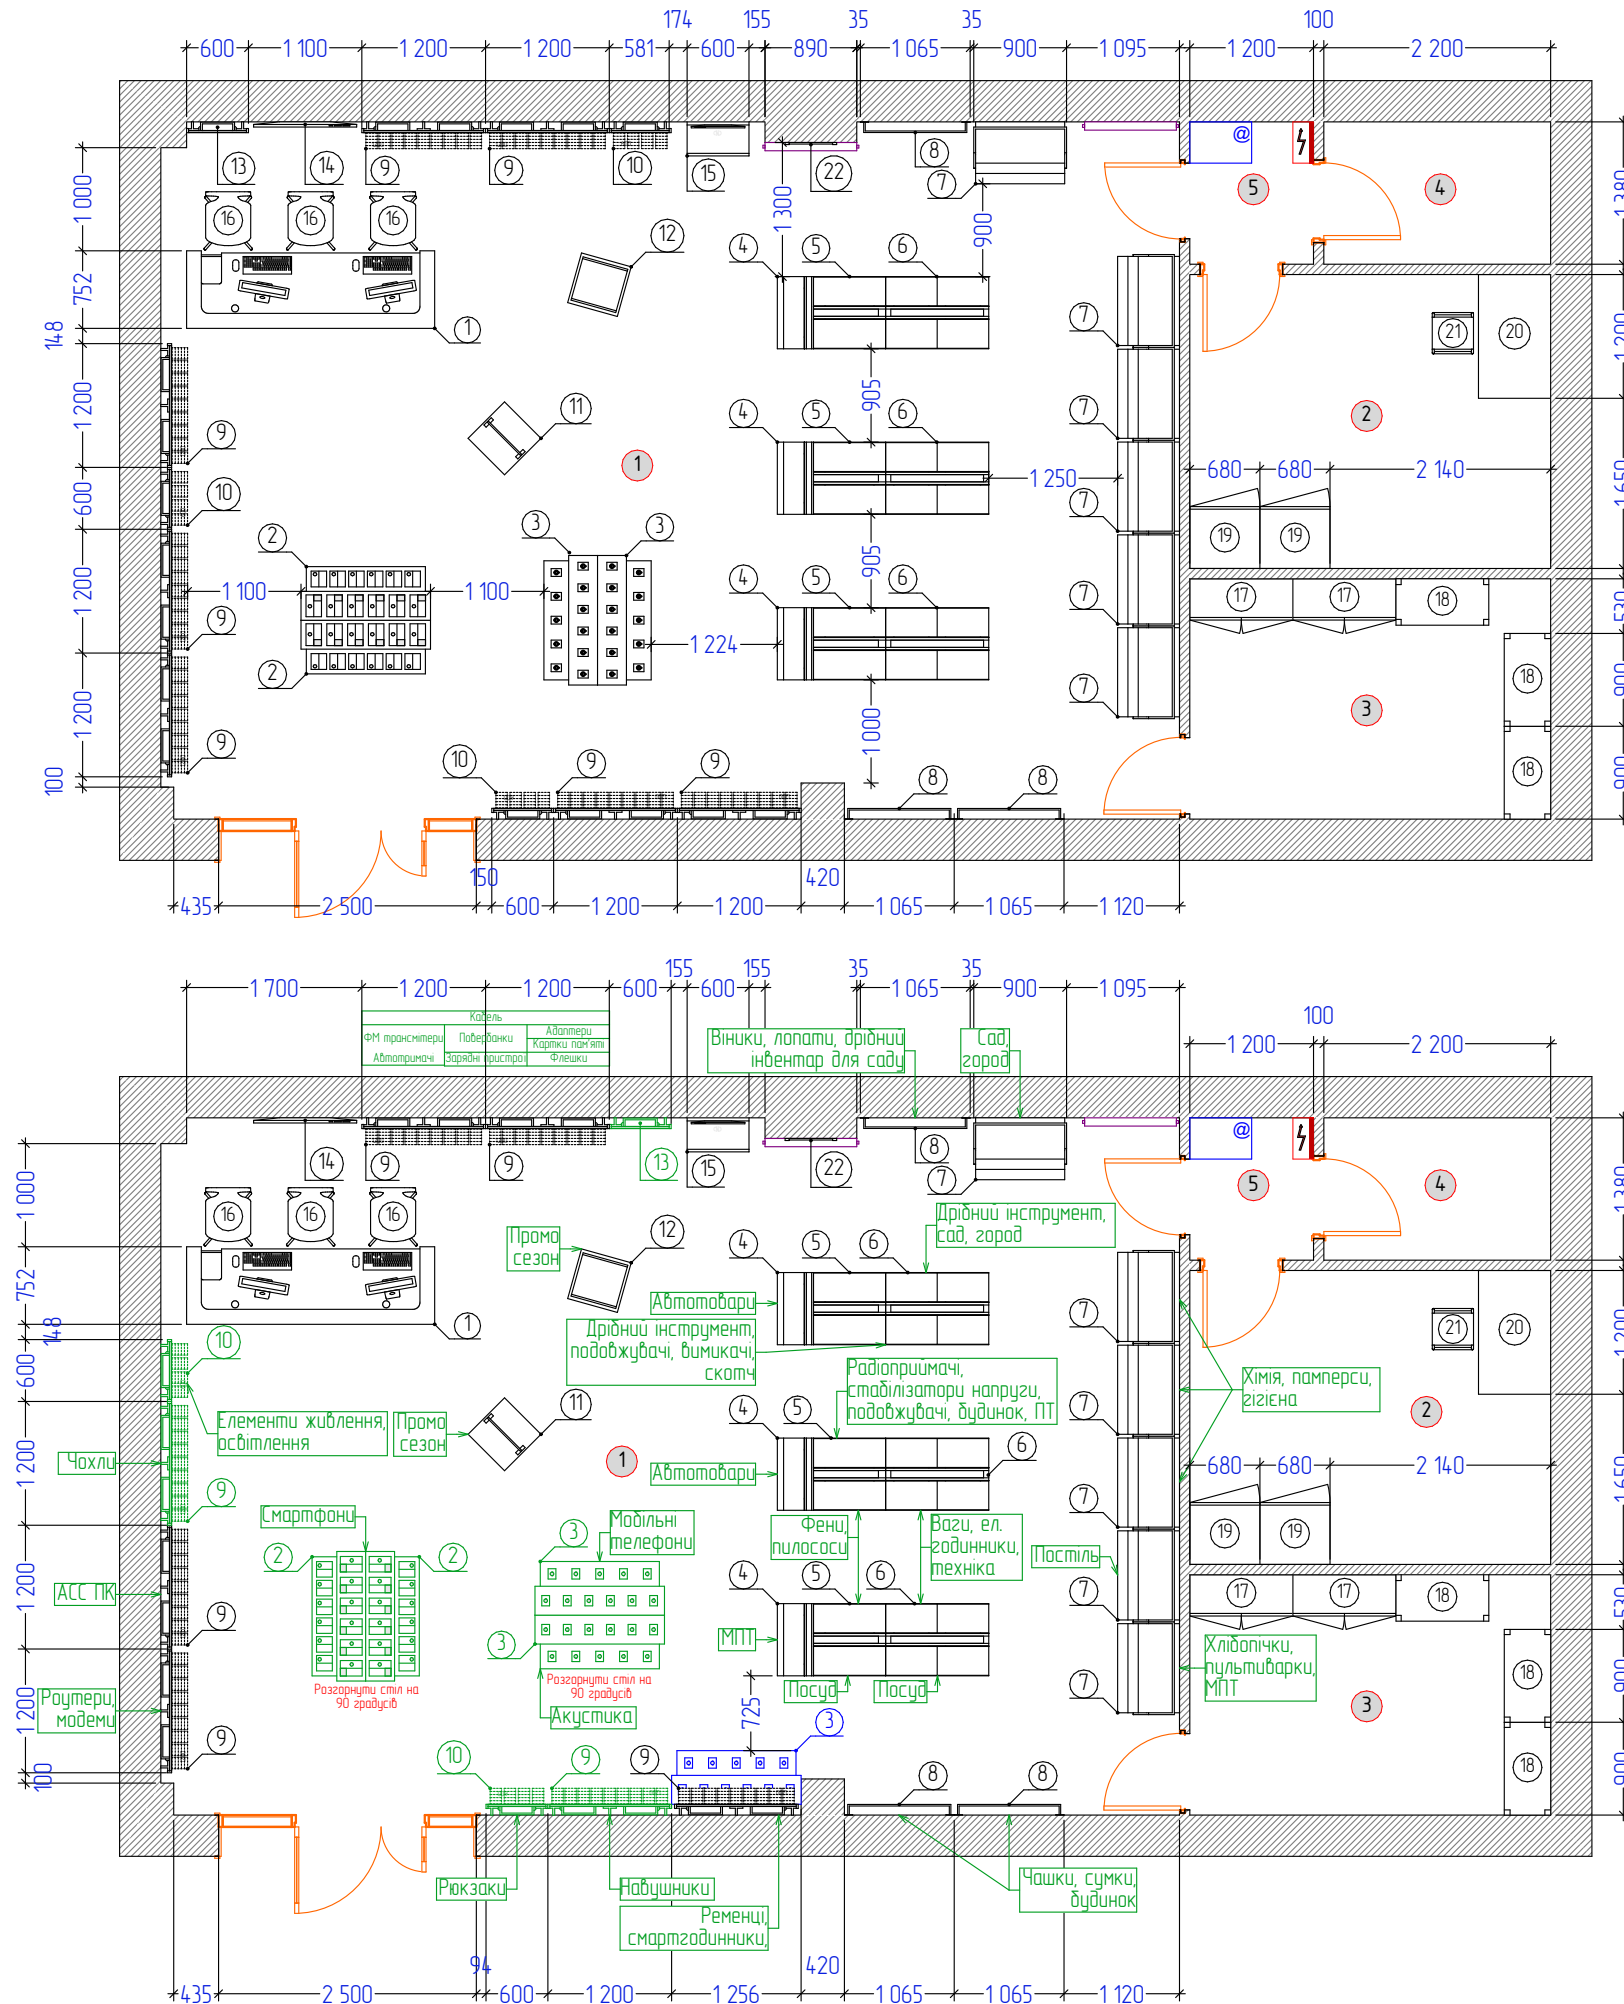

Перелік існуючих модулів					
№	Опис	К-сть	SKU тел	SKU кр-ку	SKU гадж
1	Великий стіл для технічної зони 2400 мм	1	0	0	0
2	Подвійний стіл для телефонів 1250 мм	2	22	0	0
3	Подвійний стіл для гаджетів 1250 мм	2	0	0	22
4	Стелаж кутовий 1200x700x350 мм	3	0	144	120
5	Стелаж прямокутний 1200x700x700 мм	3	0	0	105
6	Стелаж прямокутний 1200x1000x700 мм	3	0	0	150
7	Стелаж металевий 1900x900x450мм	6	0	0	72
8	Модуль настінний сітка 1900x1000x100 мм	3	0	60	0
9	Модуль настінний аксесуари 1200 мм (4)	7	0	392	0
10	Модуль настінний аксесуари 600 мм (3)	2	0	56	0
11	Стелаж дітячий сітка 1200x500x500 мм	1	0	14	40
12	Стелаж дітячий ДСП 1200x500x500 мм	1	0	14	40
13	Настінна панель 600	1	0	0	0
14	ТВ	1	0	0	0
15	Сервіс самообслуговування	1	0	0	0
16	Високий стілець зі спинкою	3	0	0	0
17	Шафа металева 1000x400x2000	2	0	0	0
18	Стелаж металевий Меткас 1800x900x450 мм	3	0	0	0
19	Шафа 680x600x2800	2	0	0	0
20	Стіл 1200x700	1	0	0	0
21	Стілець без спинки	1	0	0	0
22	Інформаційний стенд	1	0	0	0

Перелік доданих модулів					
№	Опис	К-сть	SKU мел	SKU кр-ку	SKU задж
3	Подвійний стіл для гаджетів 1250 мм	1	0	0	11
		Σ	22	680	560

Зм	Кл	Арк	док	Підпис	Дата	Переобладнання магазину в м. Дрогобич, вул. Пилипа Орлика 18Б	Стадія	Аркуш	Аркушів
Перебір		Іщенко	В		05.23		ДП	12	12
Г	АП	Л	Івчук	Ю	05.23				
Виконав		Л	Івчук	Ю	05.23				
Поєднані плани до і після з описом.									