




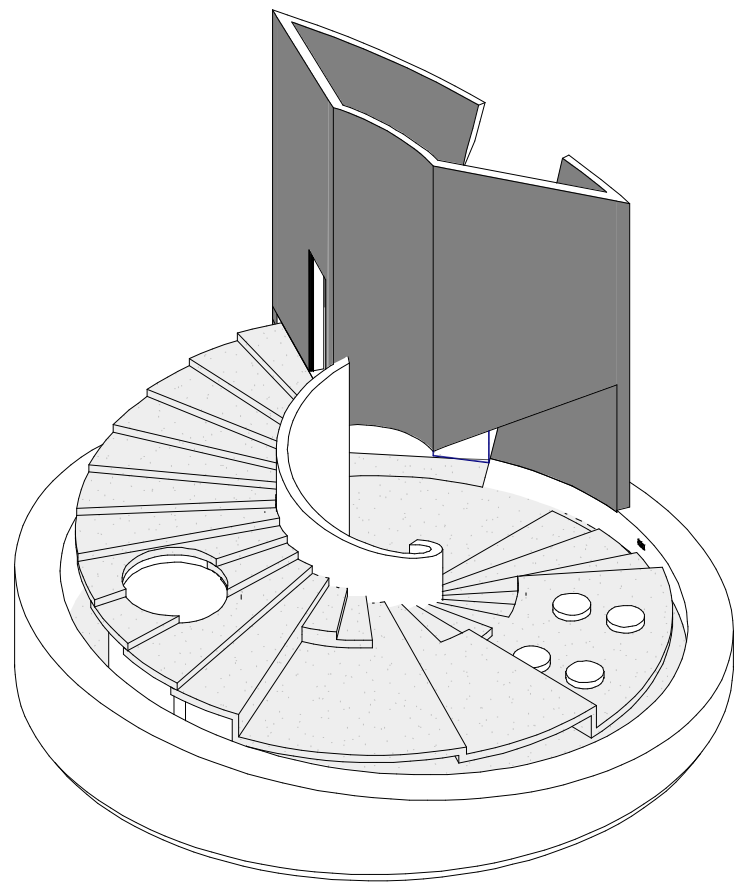


3D Вид 1

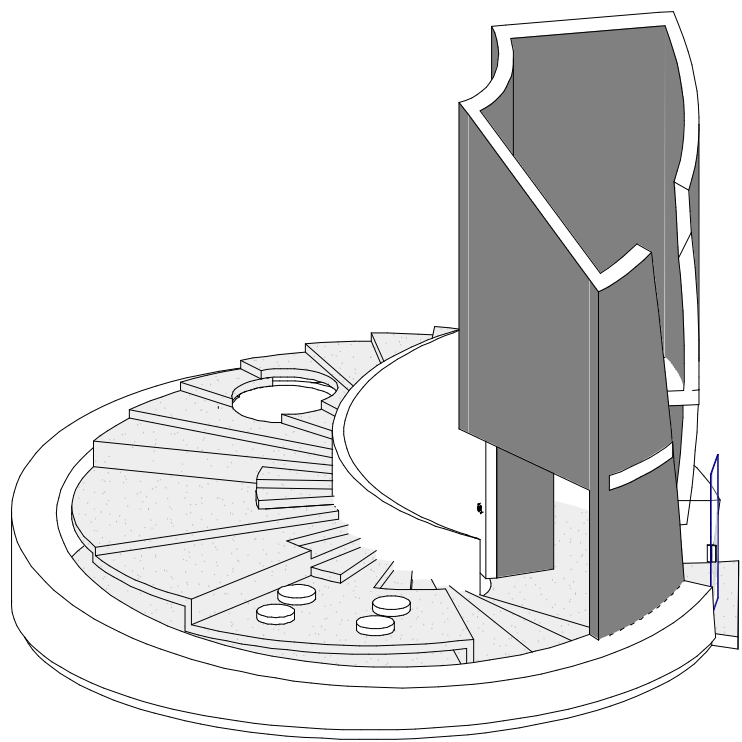


3D Вид 2

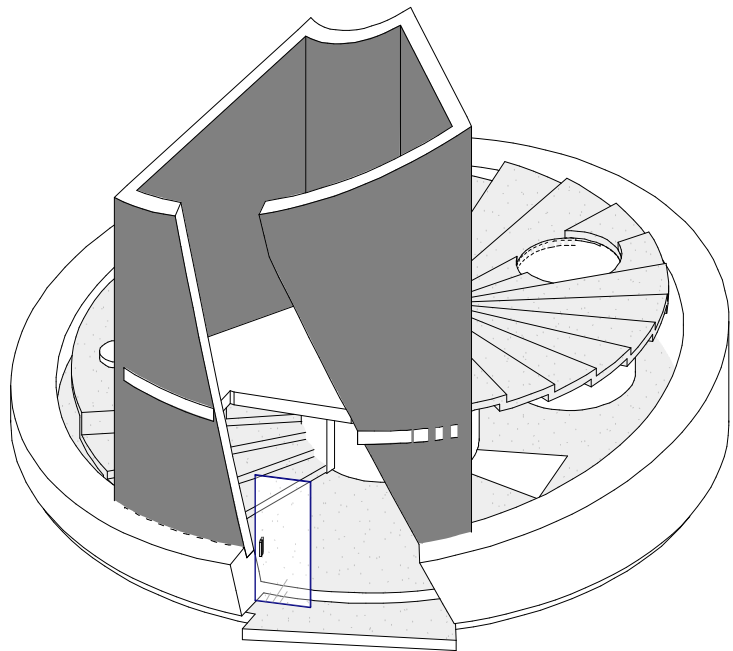


3D Вид 3

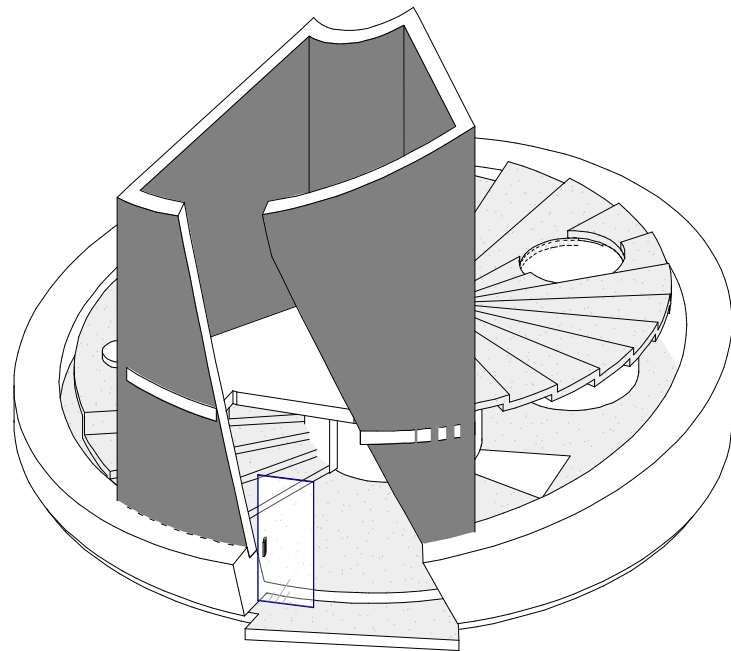

3D Вид 4

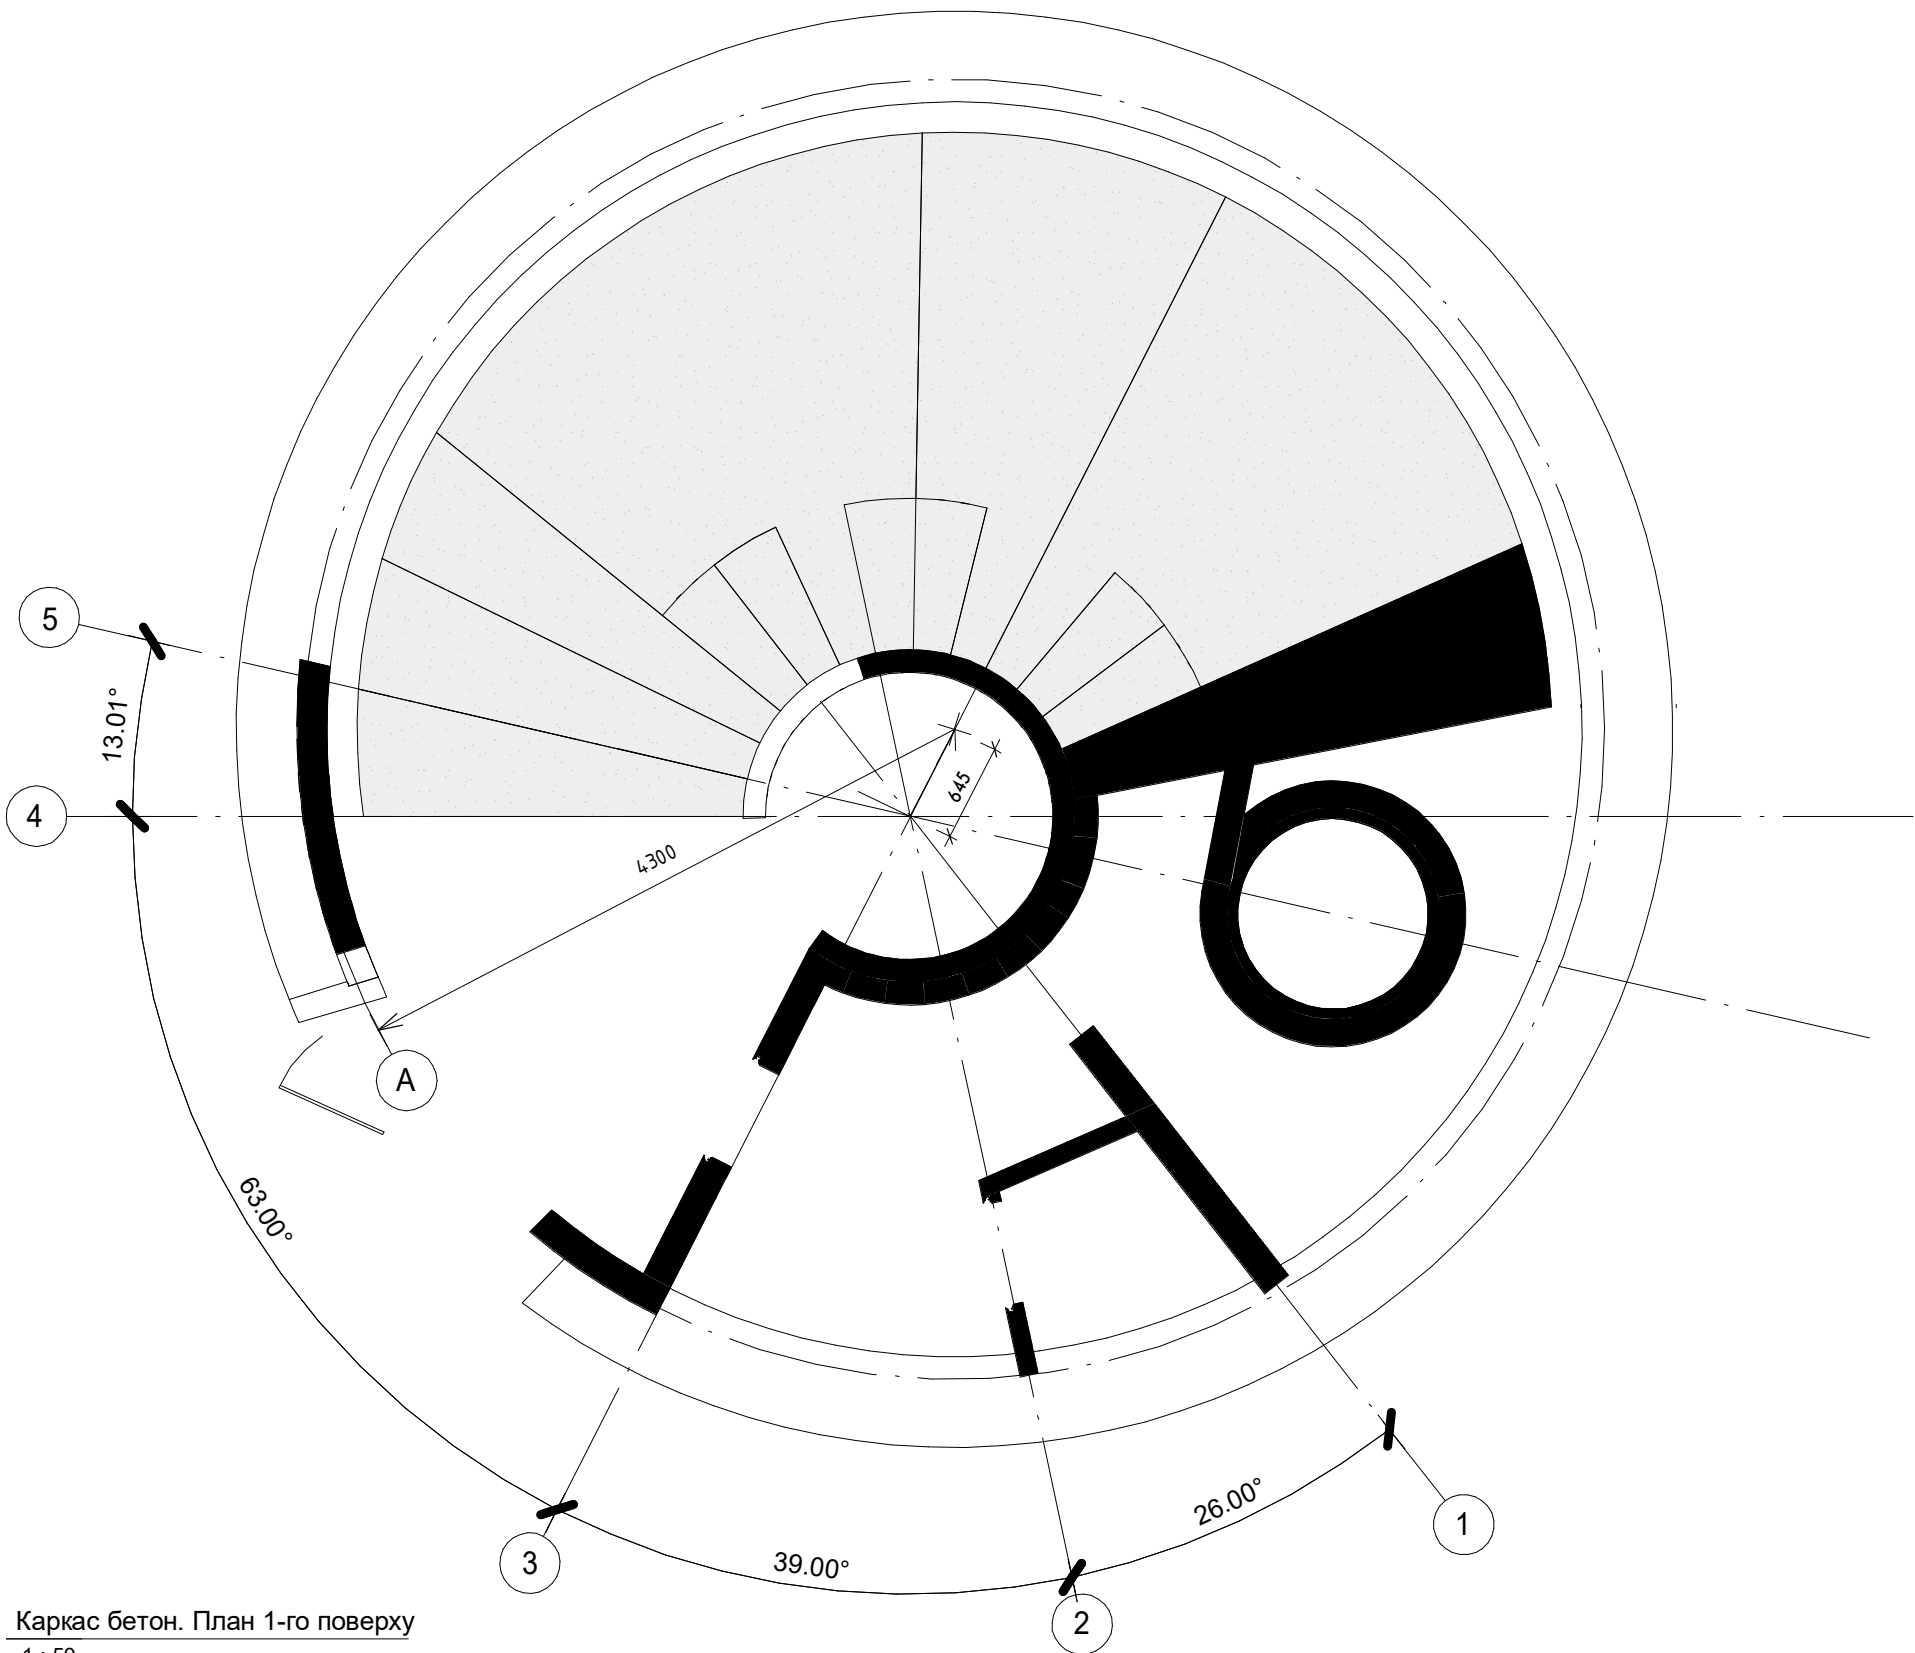

Каркас бетон. План 1-го поверху  
1 : 50

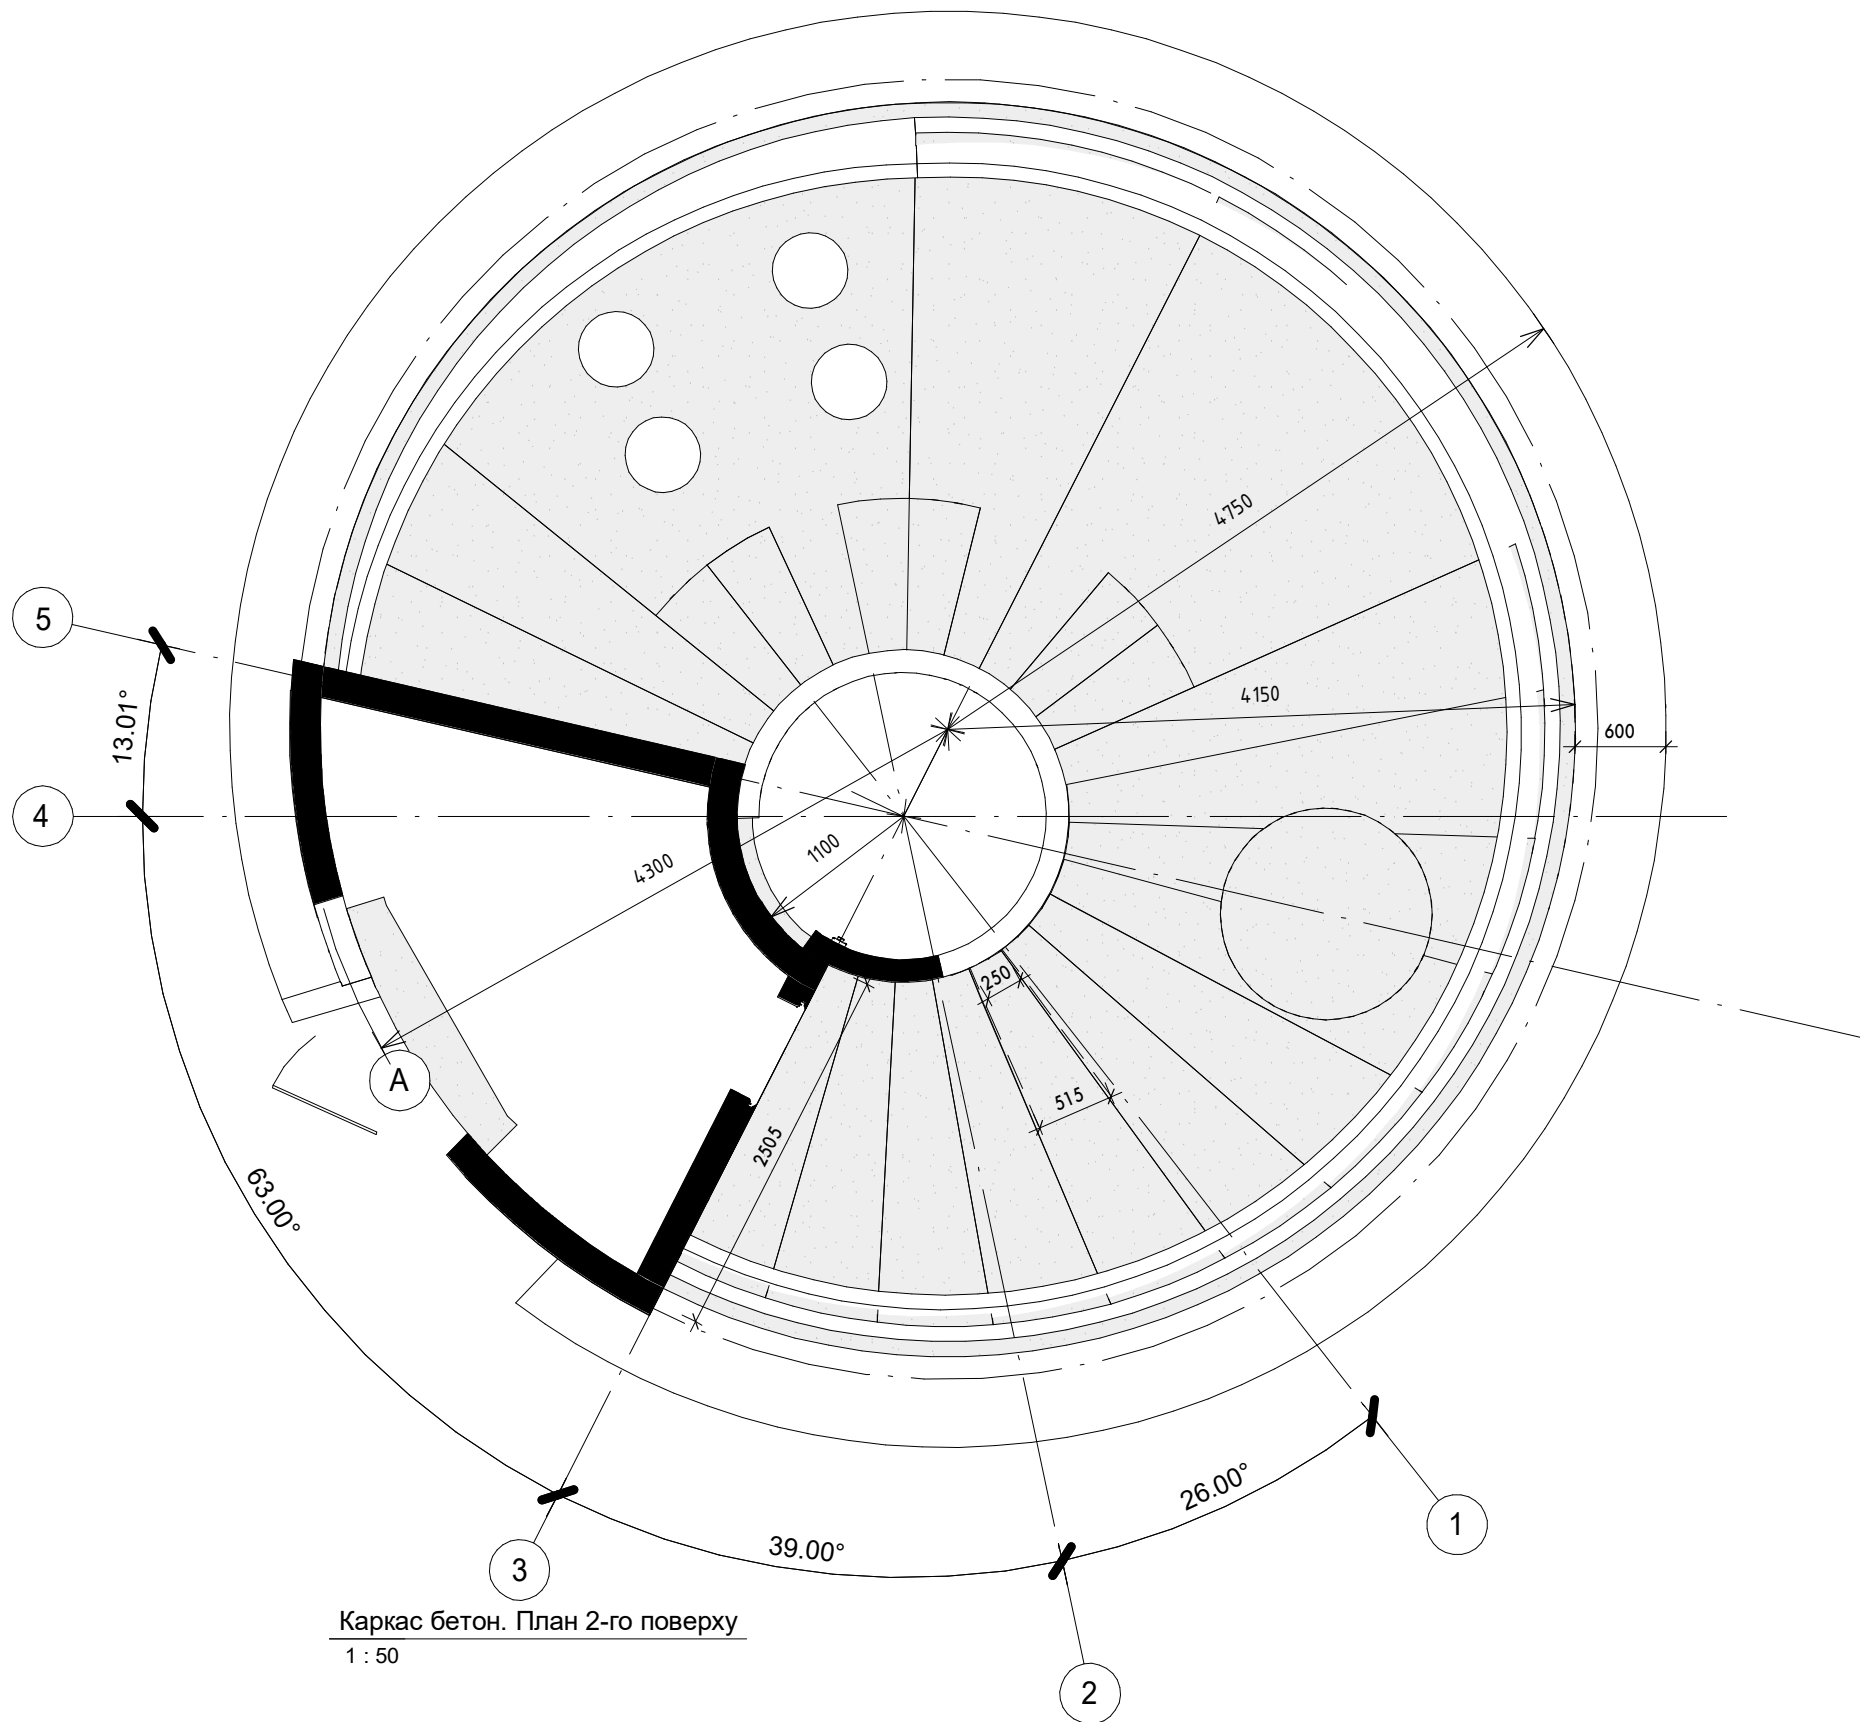

Каркас бетон. План 2-го поверху  
1 : 50

|      |                                              |                                                                        |                                        |                                           |  |                           |
|------|----------------------------------------------|------------------------------------------------------------------------|----------------------------------------|-------------------------------------------|--|---------------------------|
| шкфб | назва проекту<br>Інтер'єр АПК СГП<br>масштаб | розробив/ла<br>Чайковский-Вамуш Пилип<br>перевірив/ла<br>Іван Протасов | назва креслення<br><b>Каркас бетон</b> | Зміна                                     |  | номер аркуша<br><b>00</b> |
|      |                                              |                                                                        |                                        | Дата видачі креслення<br>16/08/21         |  |                           |
|      |                                              |                                                                        |                                        | розділ / стадія проекту<br>Робочий проект |  |                           |