

ELECTRON SAUNA


АЛЬБОМ КРЕСЛЕНЬ

Київ 2023

шифр ELC	назва проекту ELECTRON SAUNA	розробив/ла Author	назва креслення Титул альбому	дата видачі креслення 00/00/00 розділ / стадія проекту Робочий проект	номер аркуша 0.0
	масштаб Як вказано	перевірив/ла Checker			


Альбом планувальних рішень

шифр ELC	назва проекту ELECTRON SAUNA	розробив/ла Чайковський-Вамуш Пилип	назва креслення Титул	дата видачі креслення 00/00/00 розділ / стадія проекту Робочий проект	номер аркуша 1.0
	масштаб Як вказано	перевірив/ла Іван Протасов			

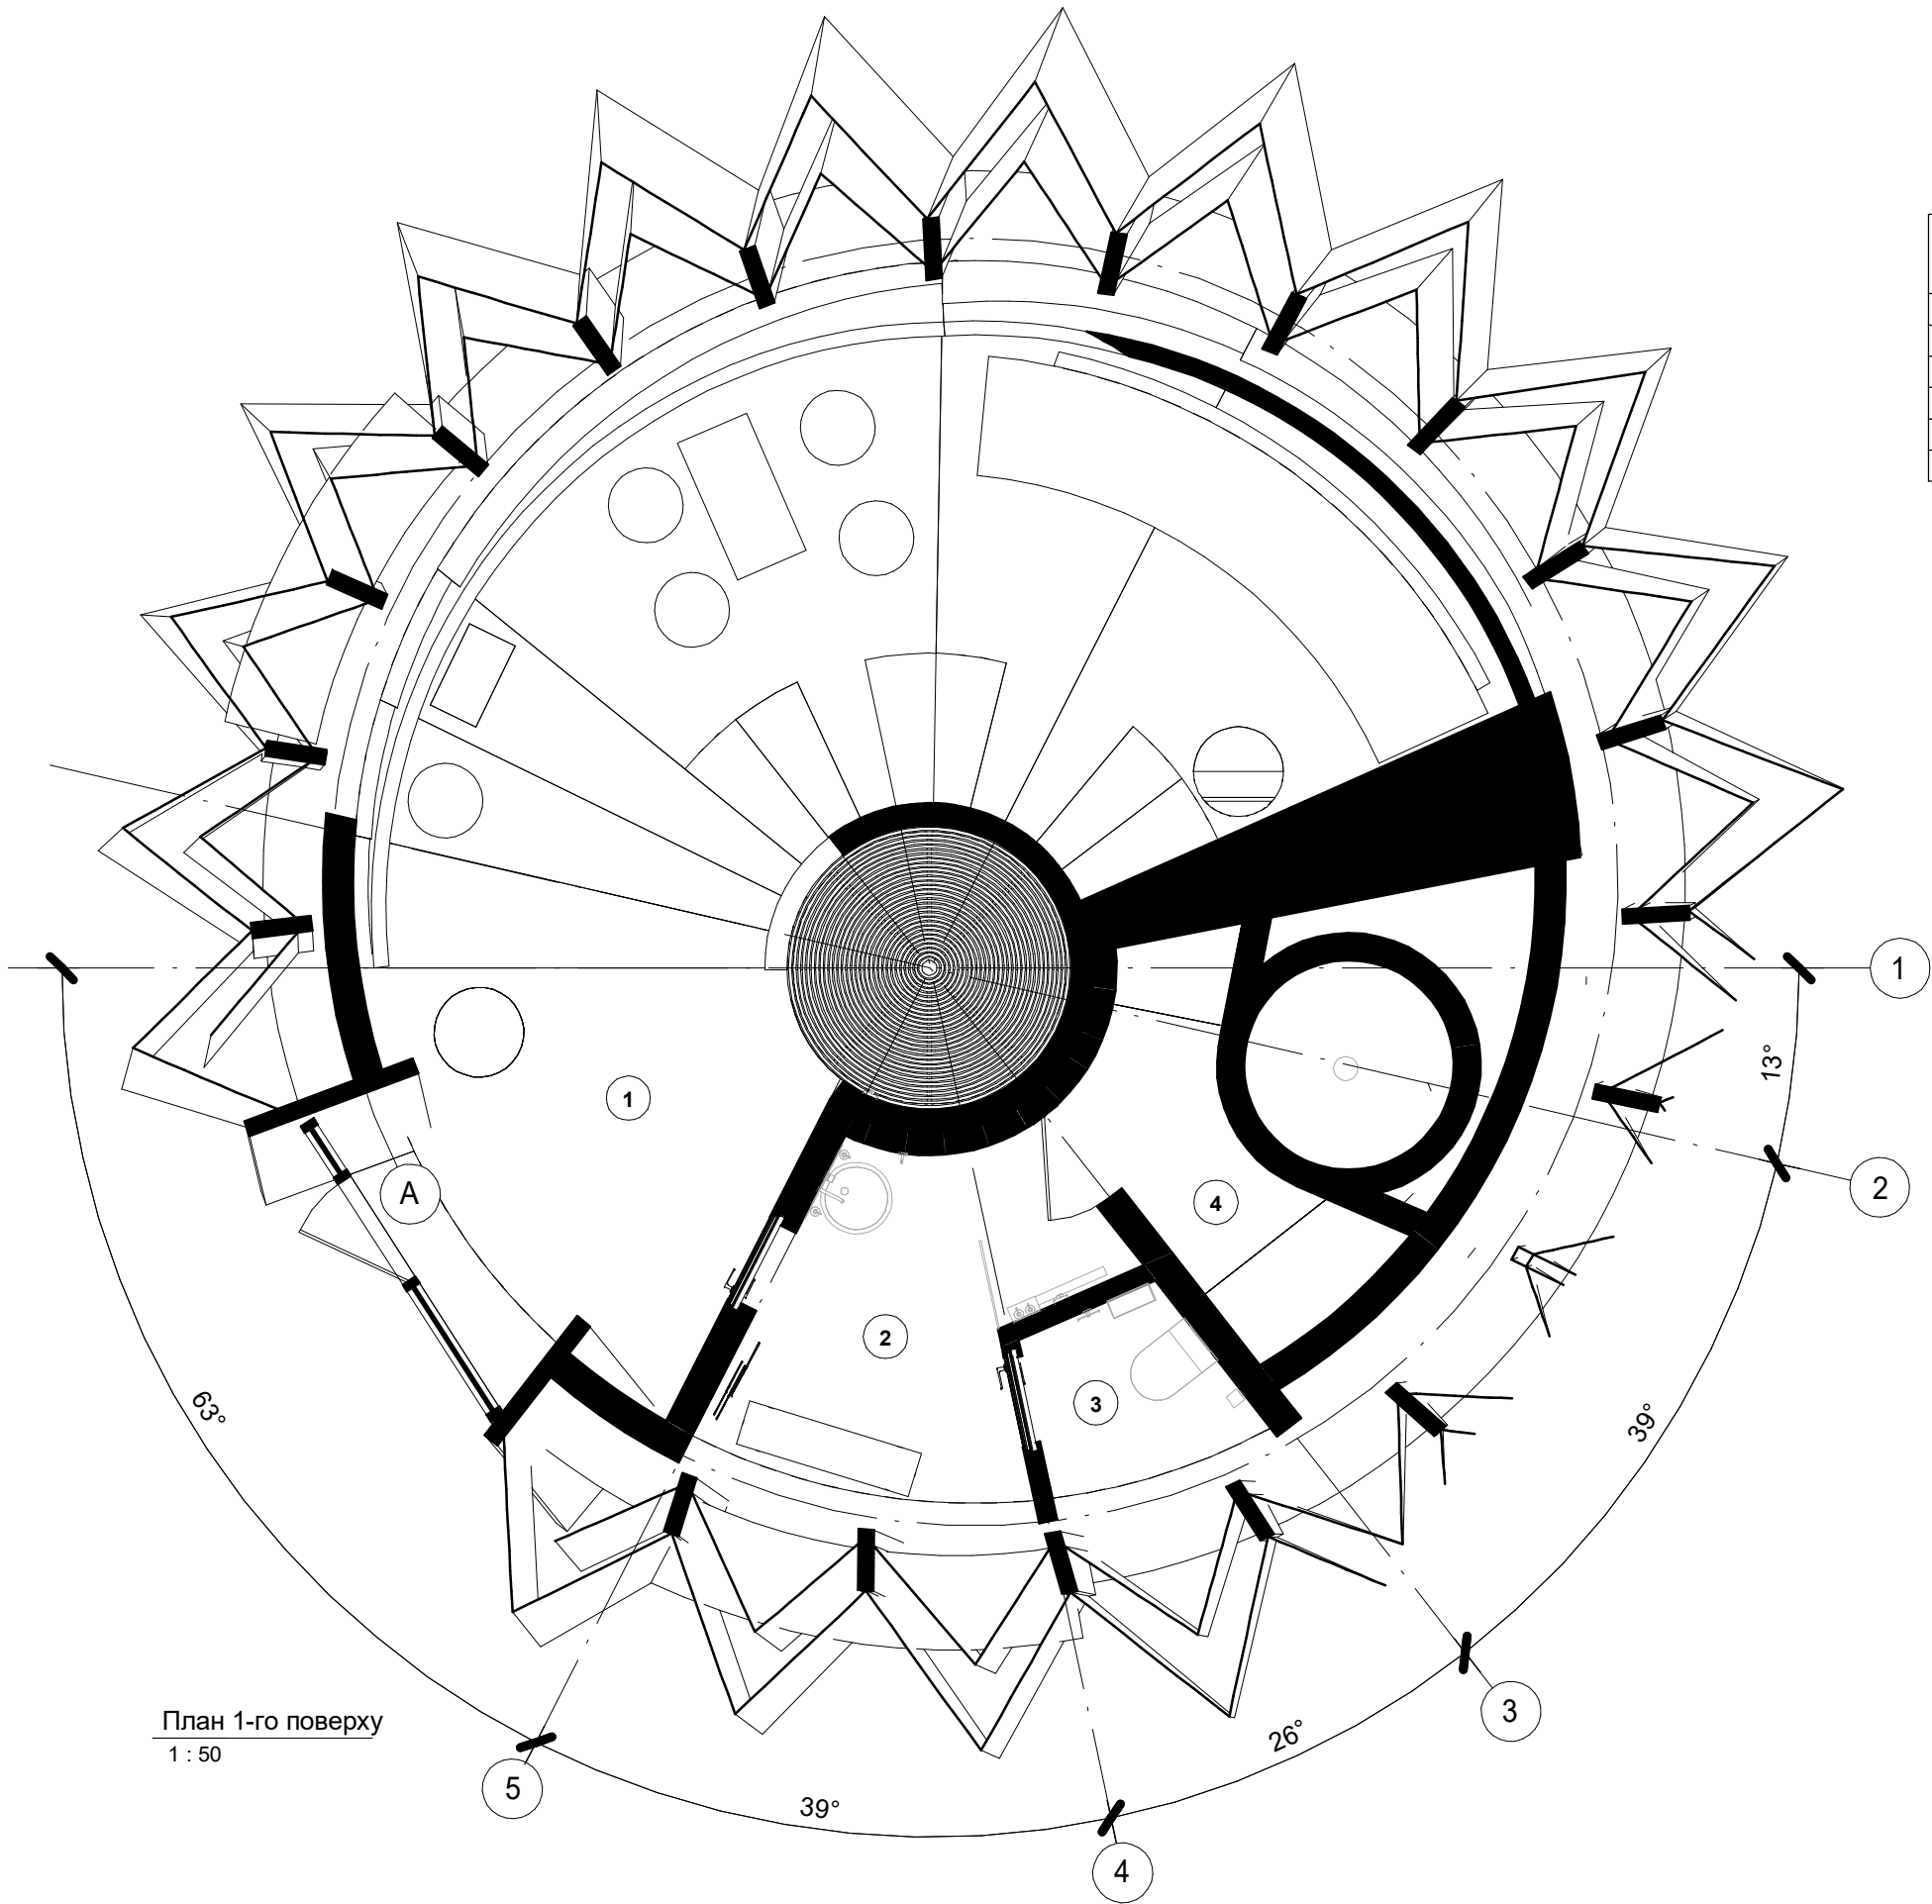


Експлікація приміщень		
Номер	Найменування	Площа
1	Основна зона	37.00 m ²
2	Роздягальня	4.52 m ²
3	Сан. вузол	1.50 m ²
4	Комірчина	2.78 m ²
5	Сауна	7.00 m ²

План 1-го поверху
1 : 50

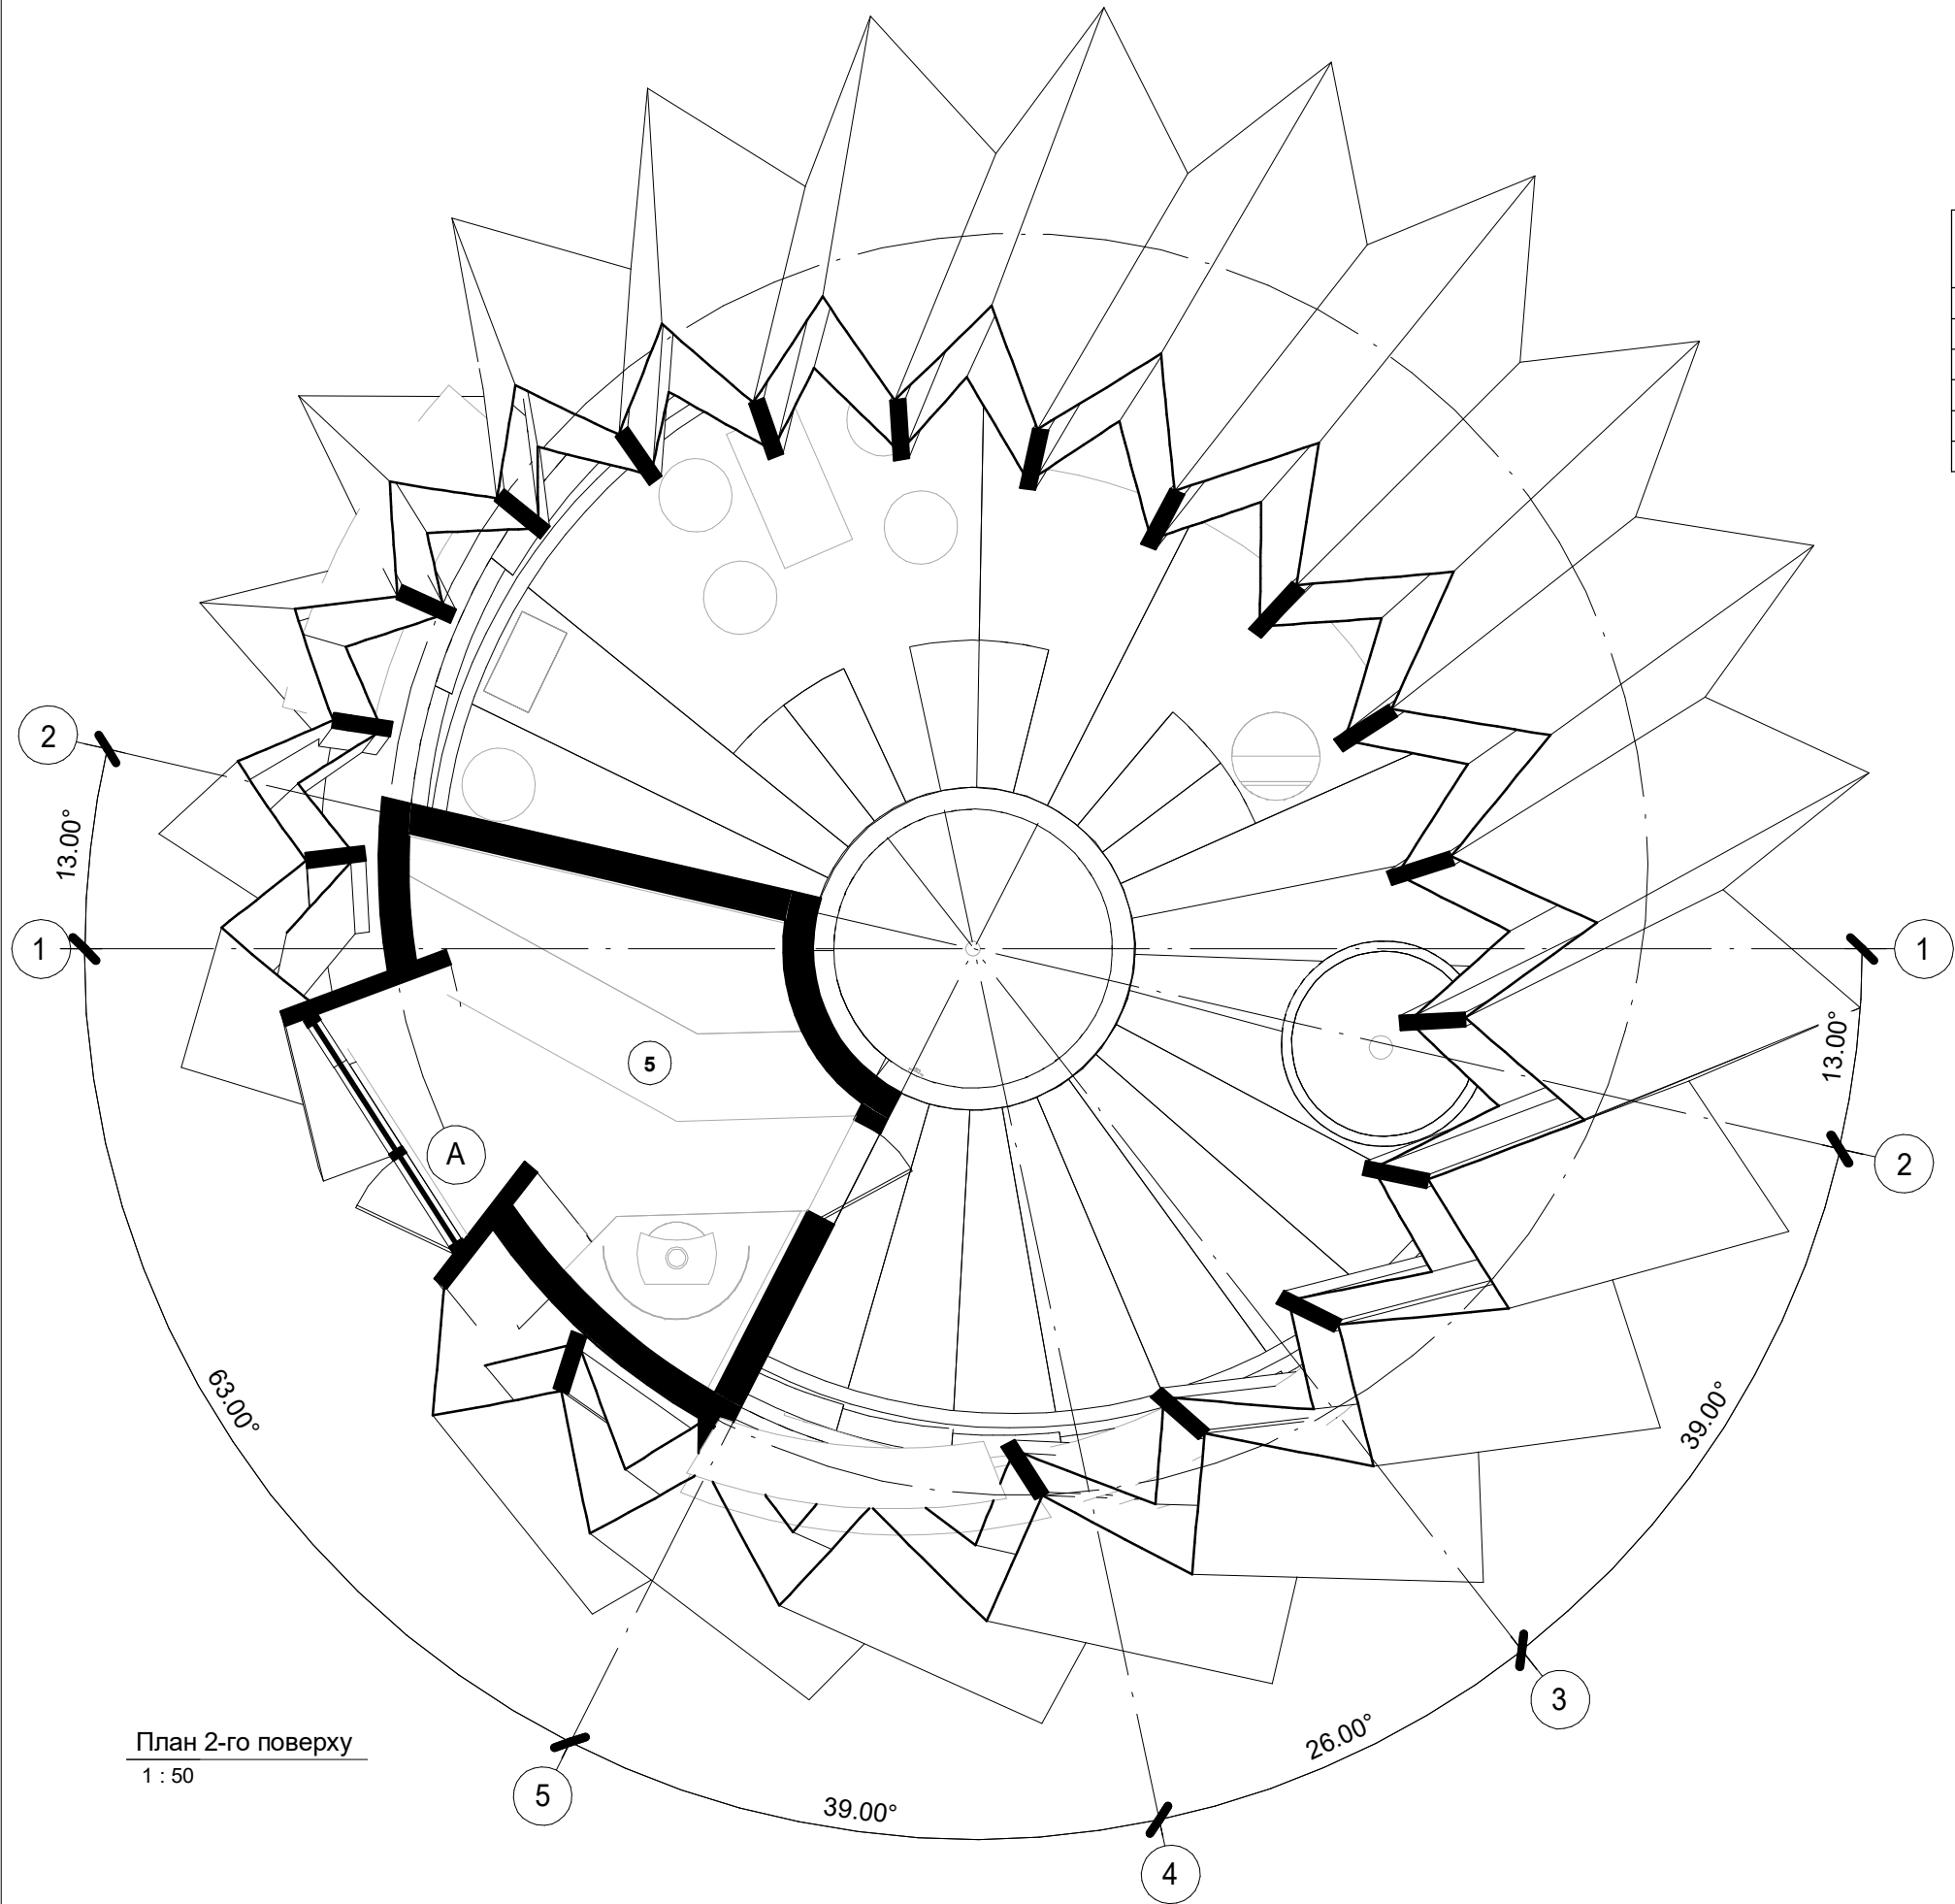

План 2-го поверху
1 : 50


Експлікація приміщень		
Номер	Найменування	Площа
1	Основна зона	37.00 m ²
2	Роздягальня	4.52 m ²
3	Сан. вузол	1.50 m ²
4	Комірчина	2.78 m ²
5	Сауна	7.00 m ²

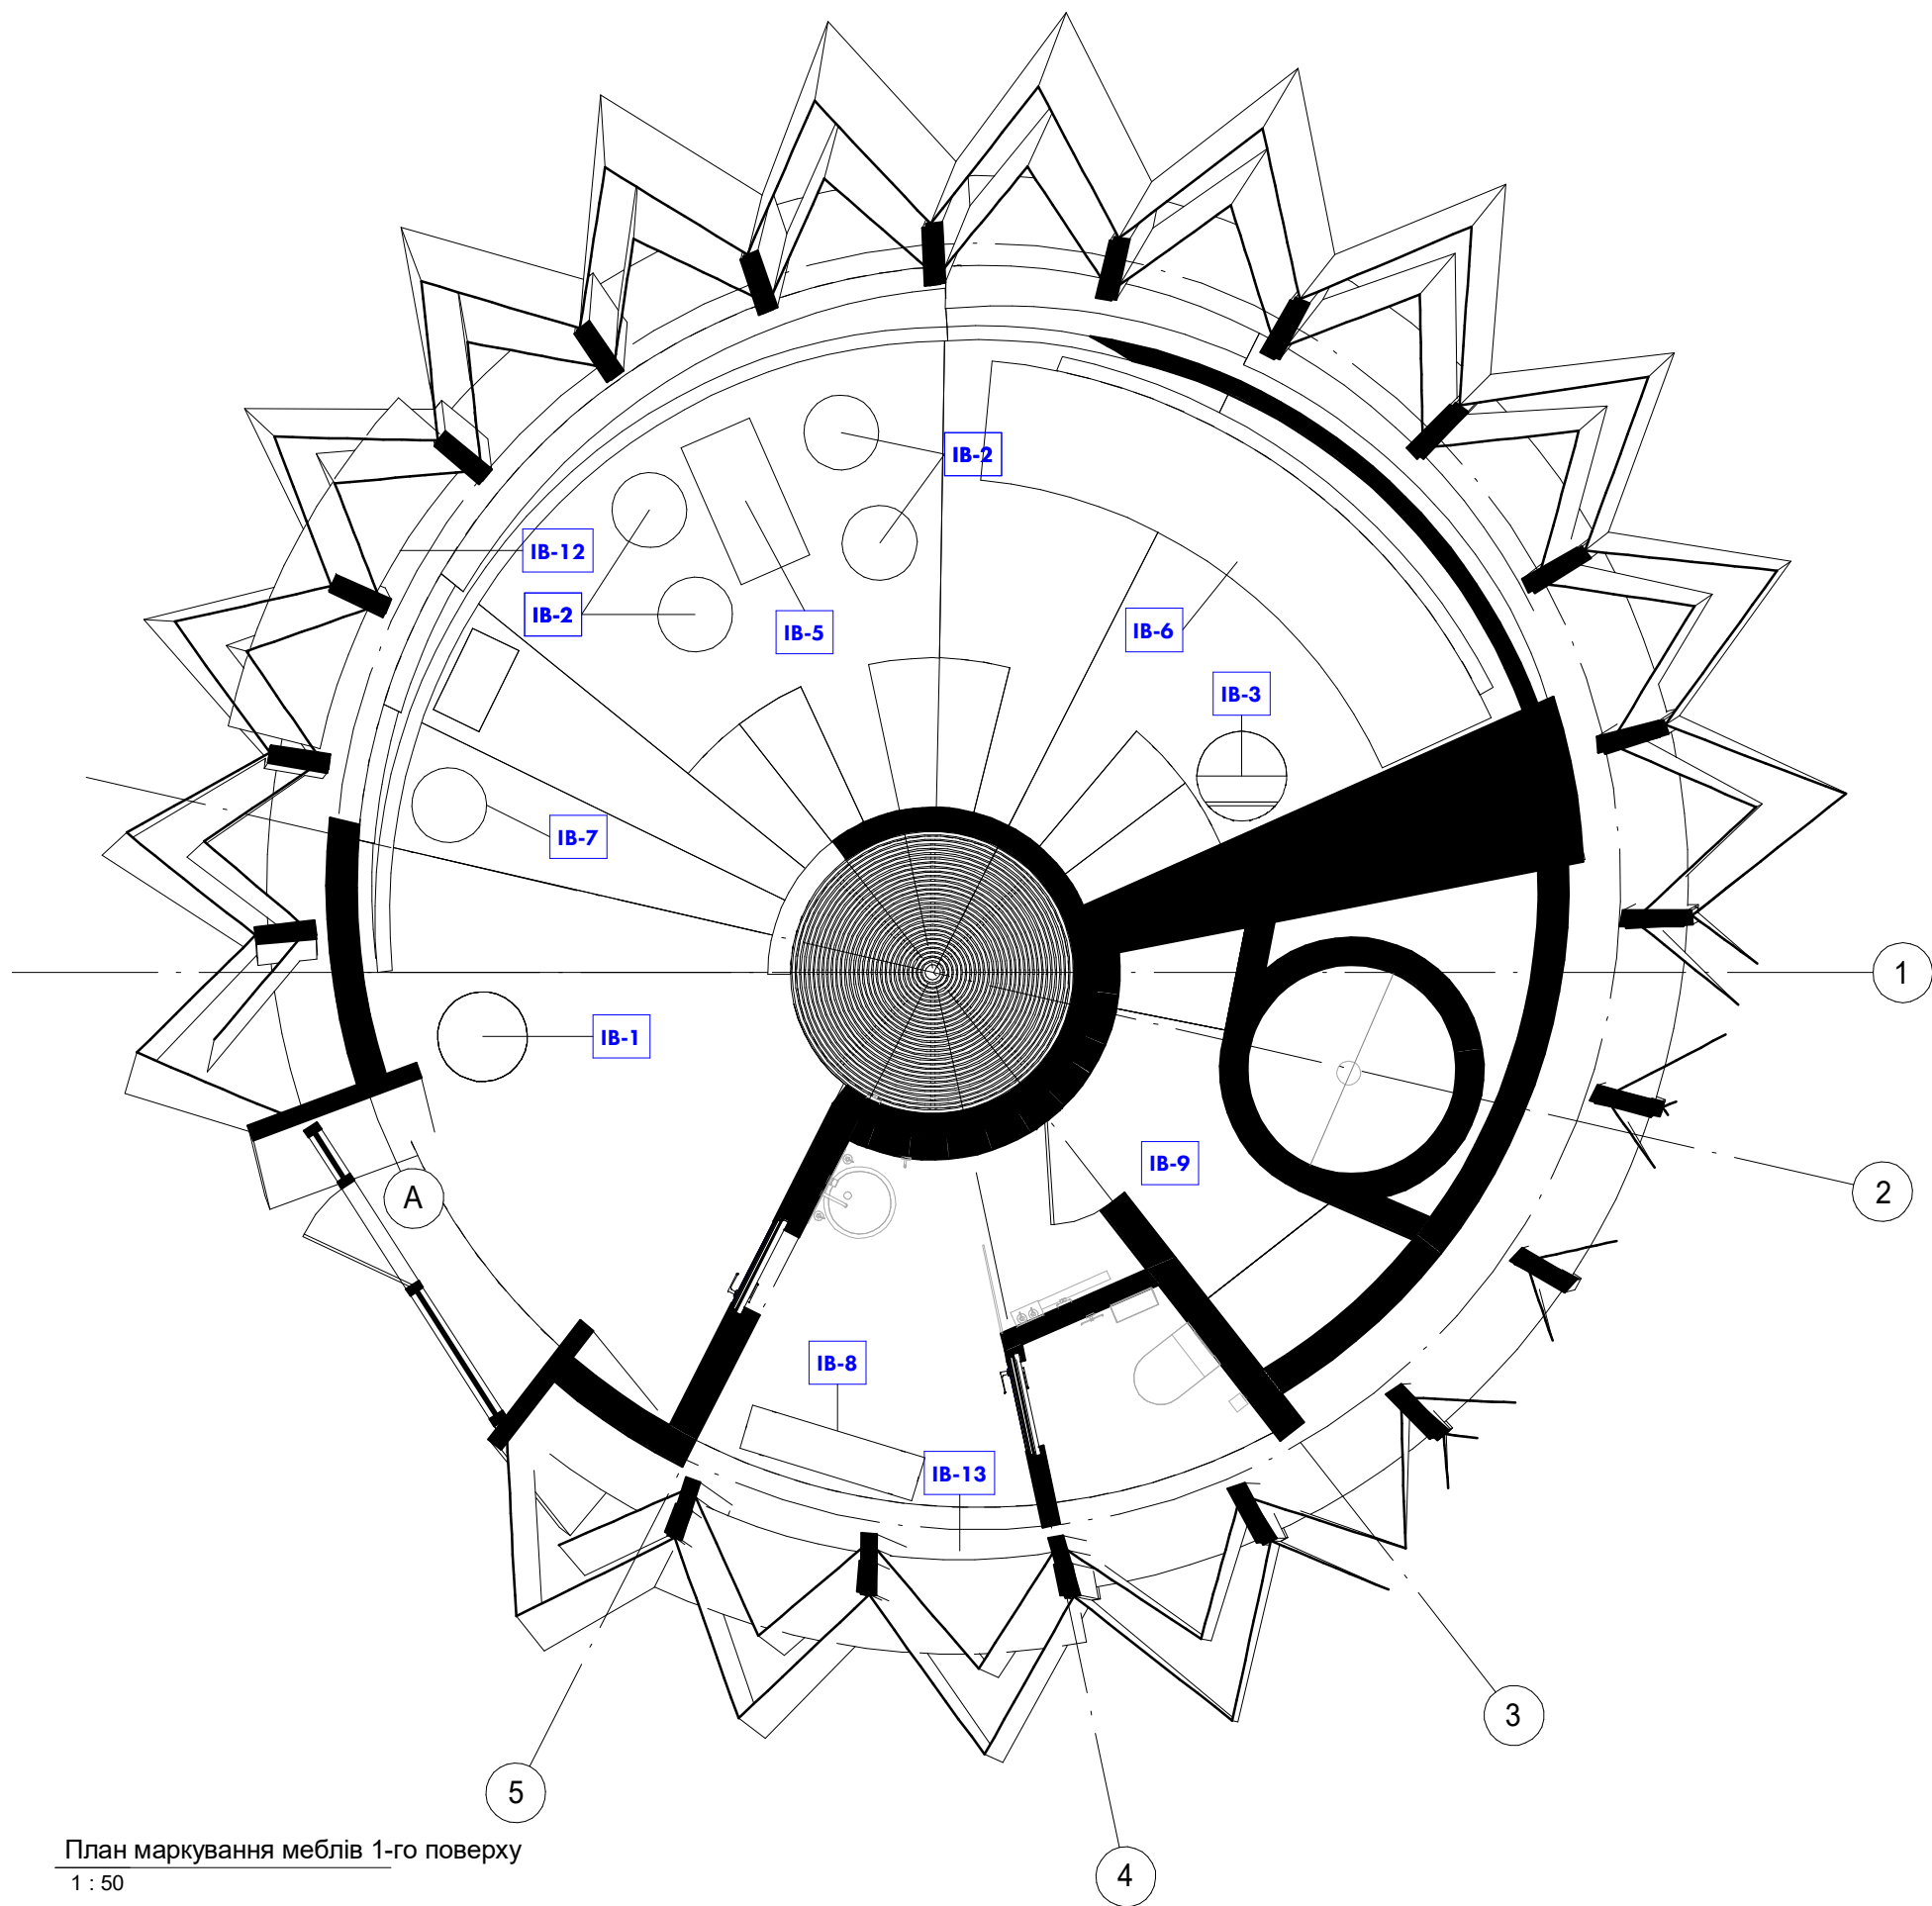

План маркування меблів 1-го поверху
1 : 50

Специфікація індивідуальних елементів			
Марка	Найменування	Примітки	Кільк.
ІВ-1	Пуф високий	Див. ТЗ	1
ІВ-2	Пуф низький	Див. ТЗ	4
ІВ-3	Крісло з ізолону	Див. ТЗ	1
ІВ-4	Стіна спіральна внутрішня	Див. ТЗ	1
ІВ-5	Столик кавовий	Див. ТЗ	1
ІВ-6	Диван з ізолону	Див. ТЗ	1
ІВ-7	Дерев'яний піднос	Див. ТЗ	1
ІВ-8	Лавиця в роздягальню	Див. ТЗ	1
ІВ-9	Стінка спіральна	Див. ТЗ	1
ІВ-10	Лави в сауні	Див. ТЗ	1
ІВ-11	Екран для печі	Див. ТЗ	1
ІВ-12	Полиці між балками 2	Див. ТЗ	1
ІВ-13	Полиці між балками 1	Див. ТЗ	1
ІВ-14	Полиці між балками 3	Див. ТЗ	1

Специфікація фабричних меблів та техніки			
Марка	Найменування	Примітки	Кільк.
ФБ-1	Піч для сауни		1
ФБ-2	Холодильник вбудований		1

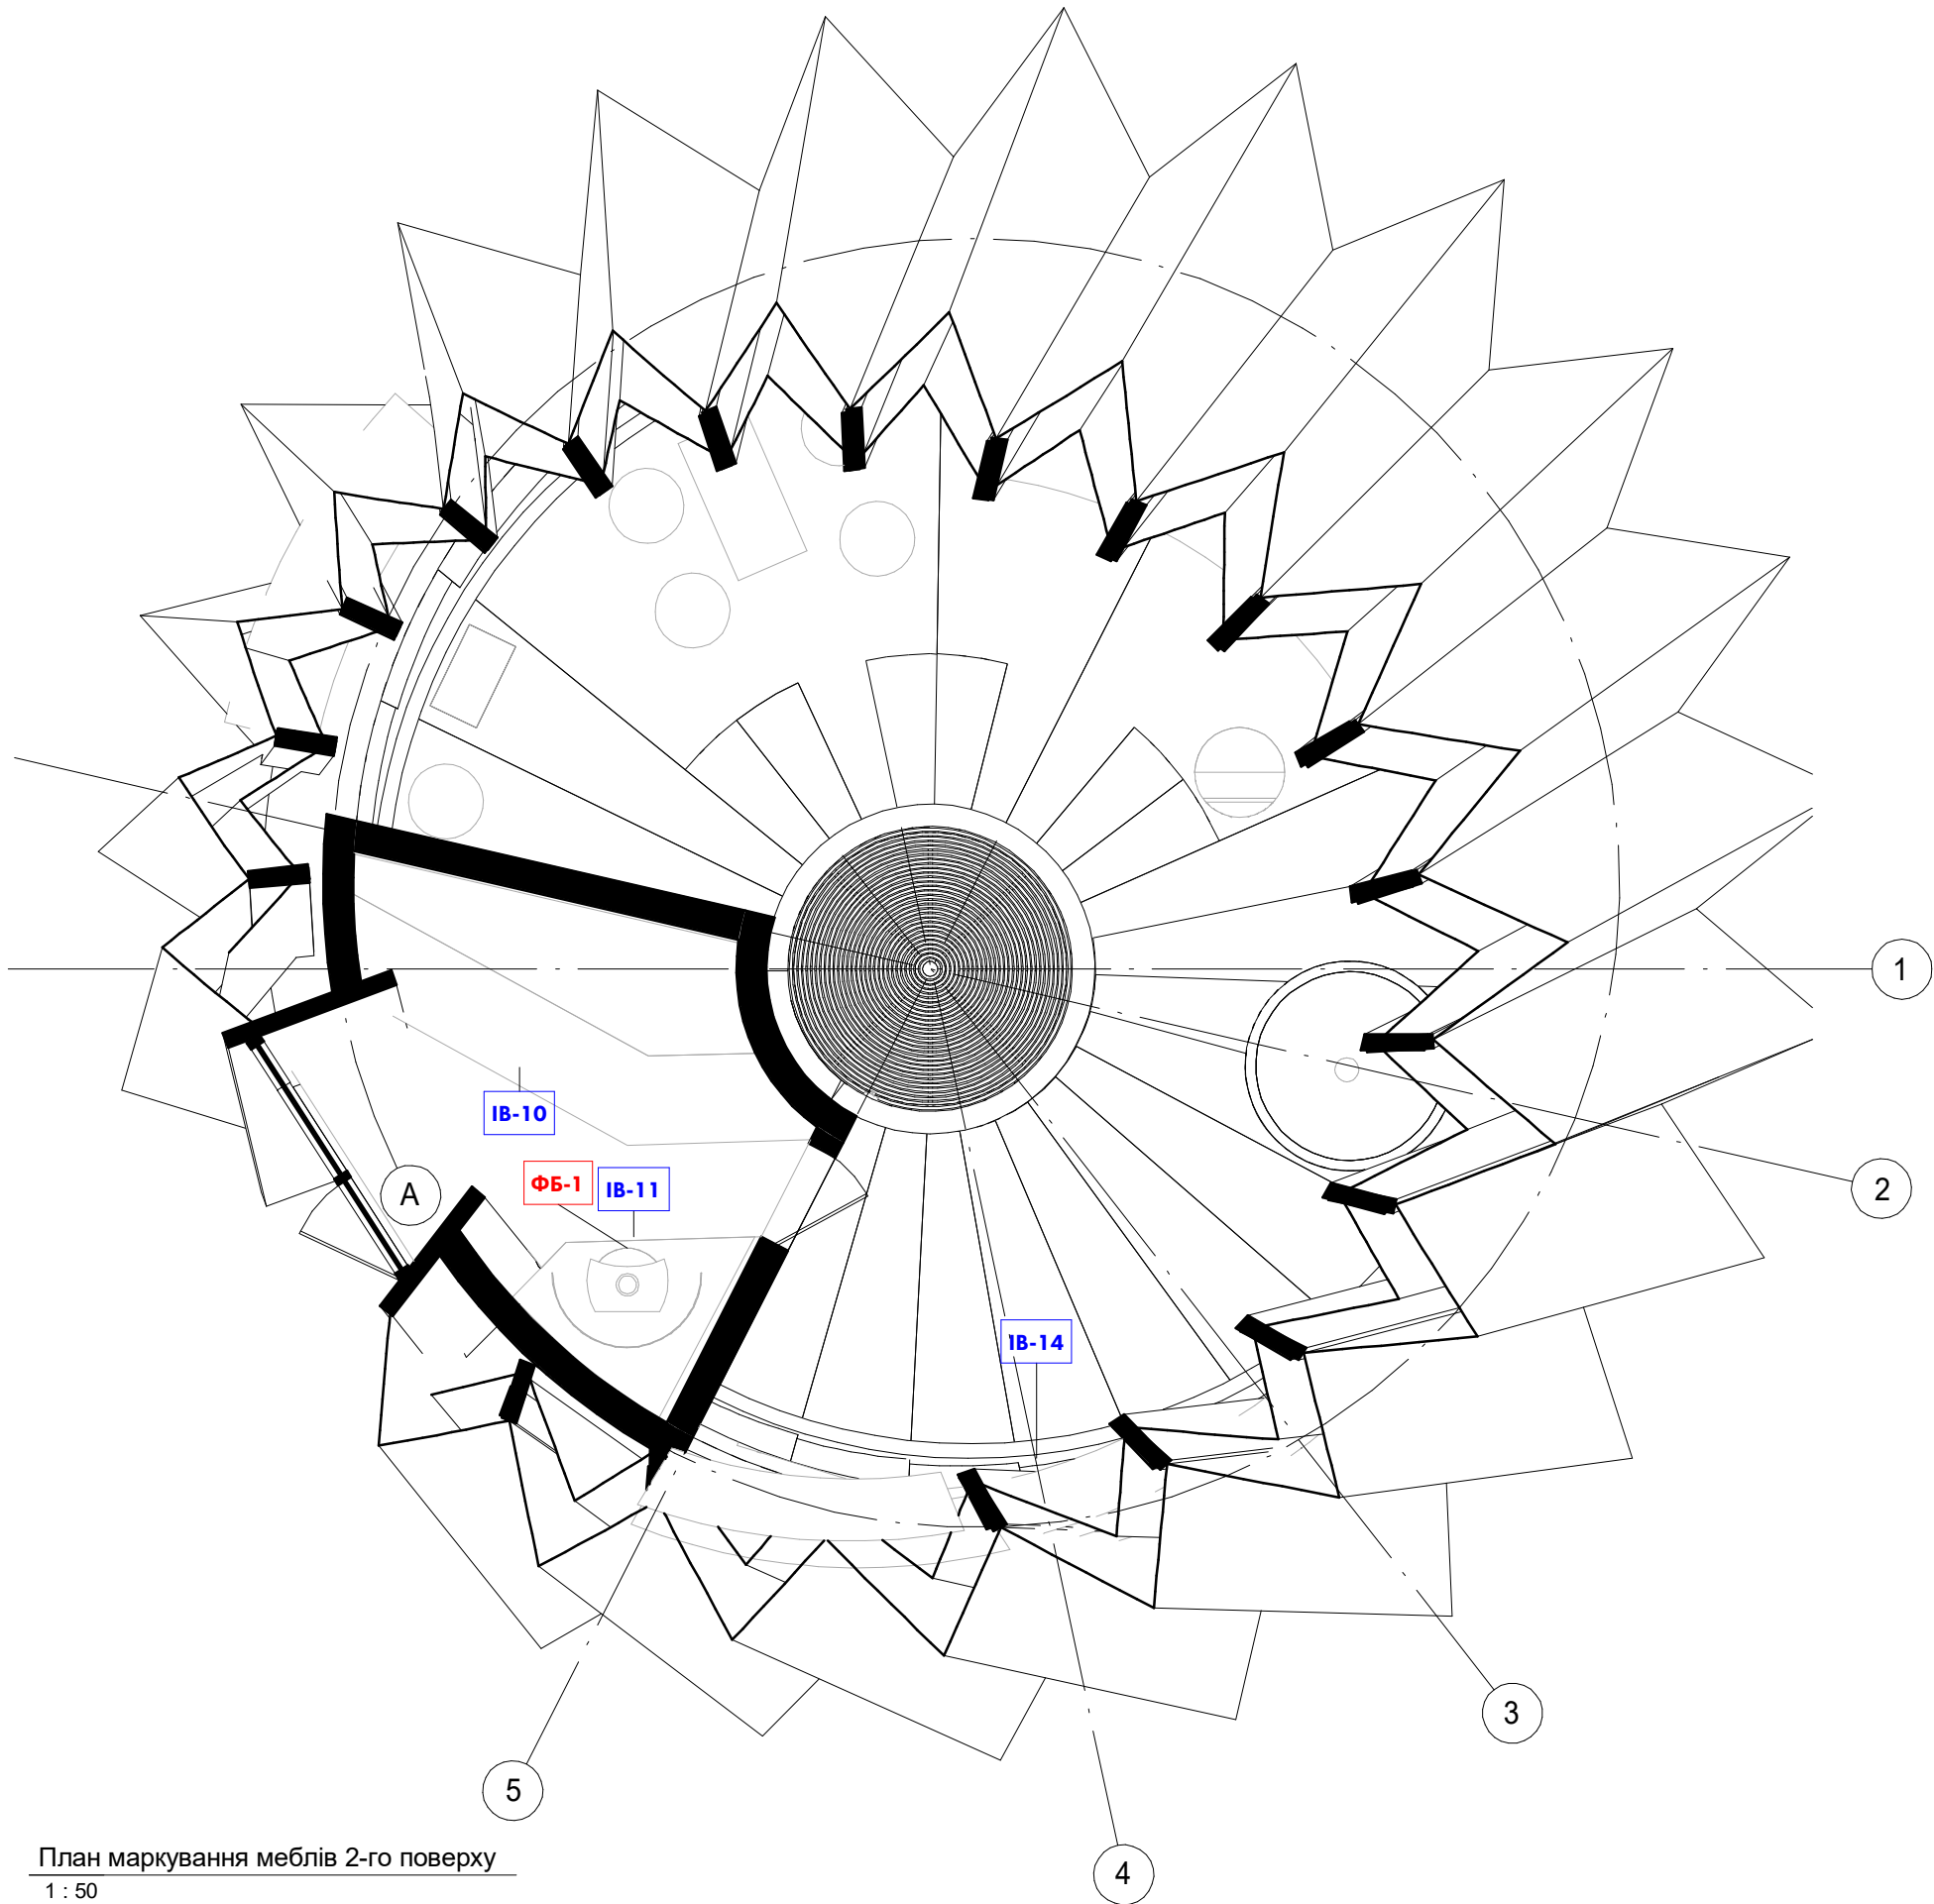




Специфікація індивідуальних елементів			
Марка	Найменування	Примітки	Кільк.
ІВ-1	Пуф високий	Див. ТЗ	1
ІВ-2	Пуф низький	Див. ТЗ	4
ІВ-3	Крісло з ізолону	Див. ТЗ	1
ІВ-4	Стіна спіральна внутрішня	Див. ТЗ	1
ІВ-5	Столик кавовий	Див. ТЗ	1
ІВ-6	Диван з ізолону	Див. ТЗ	1
ІВ-7	Дерев'яний піднос	Див. ТЗ	1
ІВ-8	Лавиця в роздягальню	Див. ТЗ	1
ІВ-9	Стінка спіральна	Див. ТЗ	1
ІВ-10	Лави в сауні	Див. ТЗ	1
ІВ-11	Екран для печі	Див. ТЗ	1
ІВ-12	Полиці між балками 2	Див. ТЗ	1
ІВ-13	Полиці між балками 1	Див. ТЗ	1
ІВ-14	Полиці між балками 3	Див. ТЗ	1

Специфікація фабричних меблів та техніки			
Марка	Найменування	Примітки	Кільк.
ФБ-1	Піч для сауни		1
ФБ-2	Холодильник вбудований		1



План маркування меблів 2-го поверху
1 : 50

Альбом монтажу

шифр ELC	назва проекту ELECTRON SAUNA	розробив/ла Чайковский-Вамуш Пилип	назва креслення Титул	дата видачі креслення 00/00/00		номер аркуша 2.0
	масштаб Як вказано	перевірив/ла Іван Протасов		розділ / стадія проекту Робочий проект		

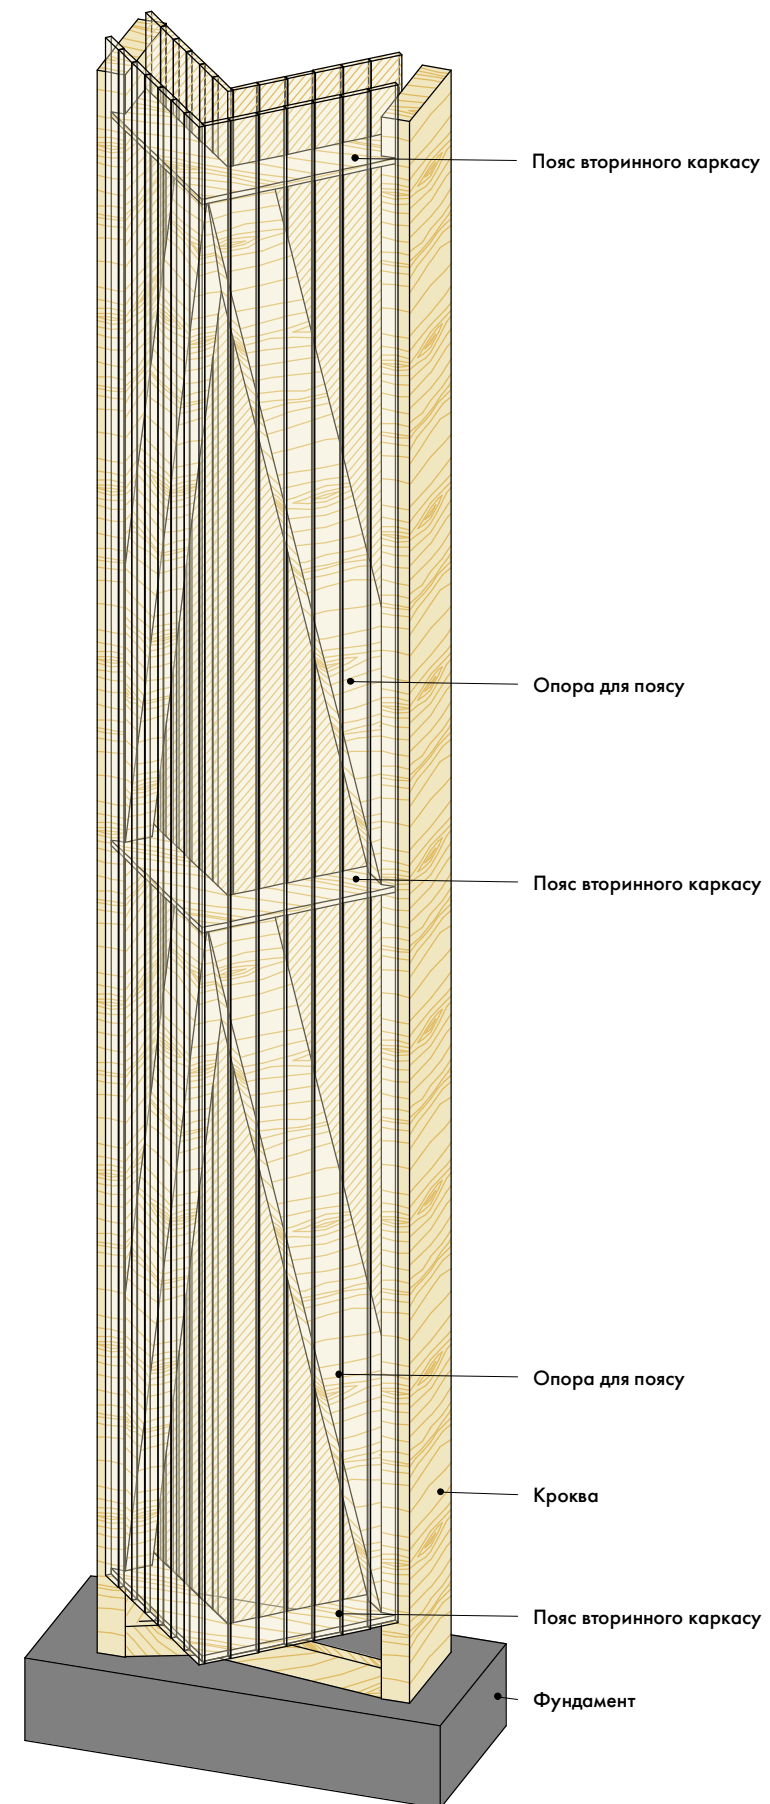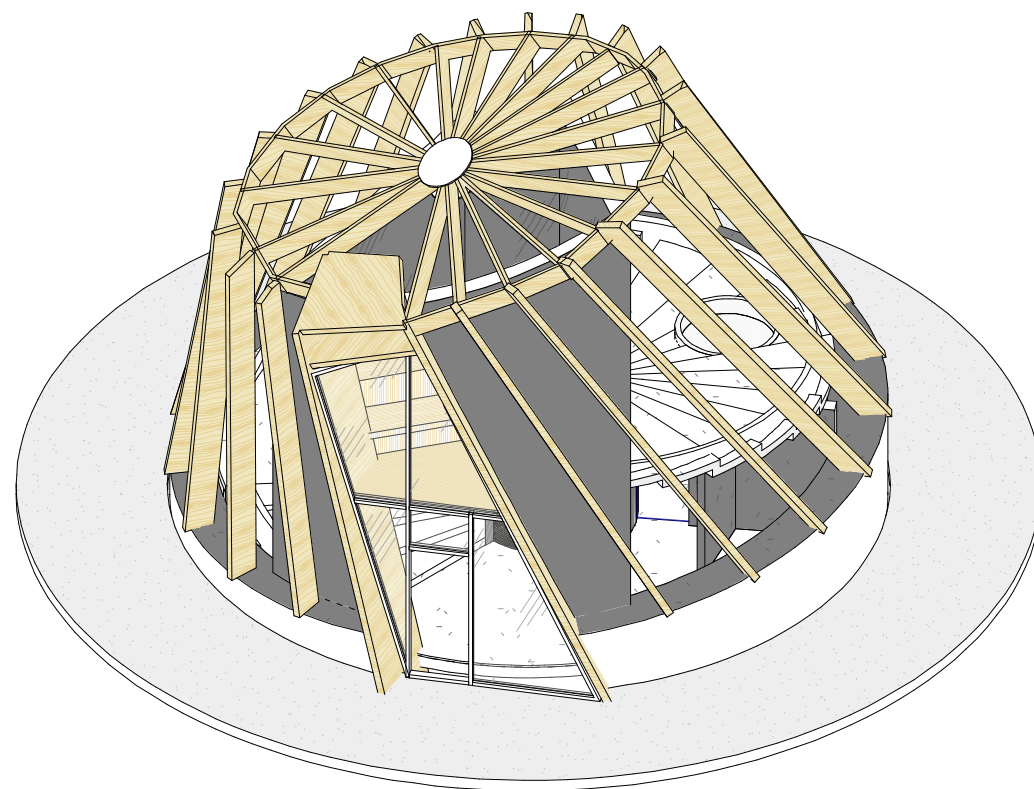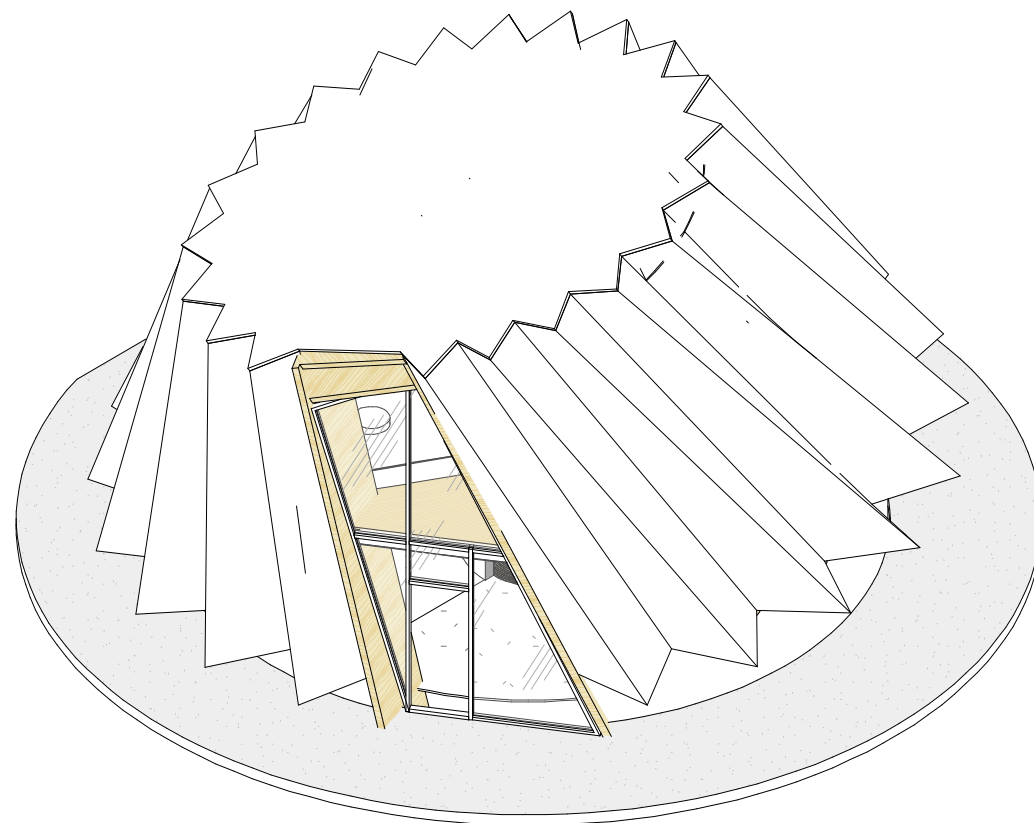


шифр ELC	назва проекту ELECTRON SAUNA	розробив/ла Чайковський-Вамуш Пилип	назва креслення Каркас дерево	дата видачі креслення 00/00/00	номер аркуша 2.1
	маштаб Як вказано	перевірив/ла Іван Протасов		розділ / стадія проекту Робочий проєкт	

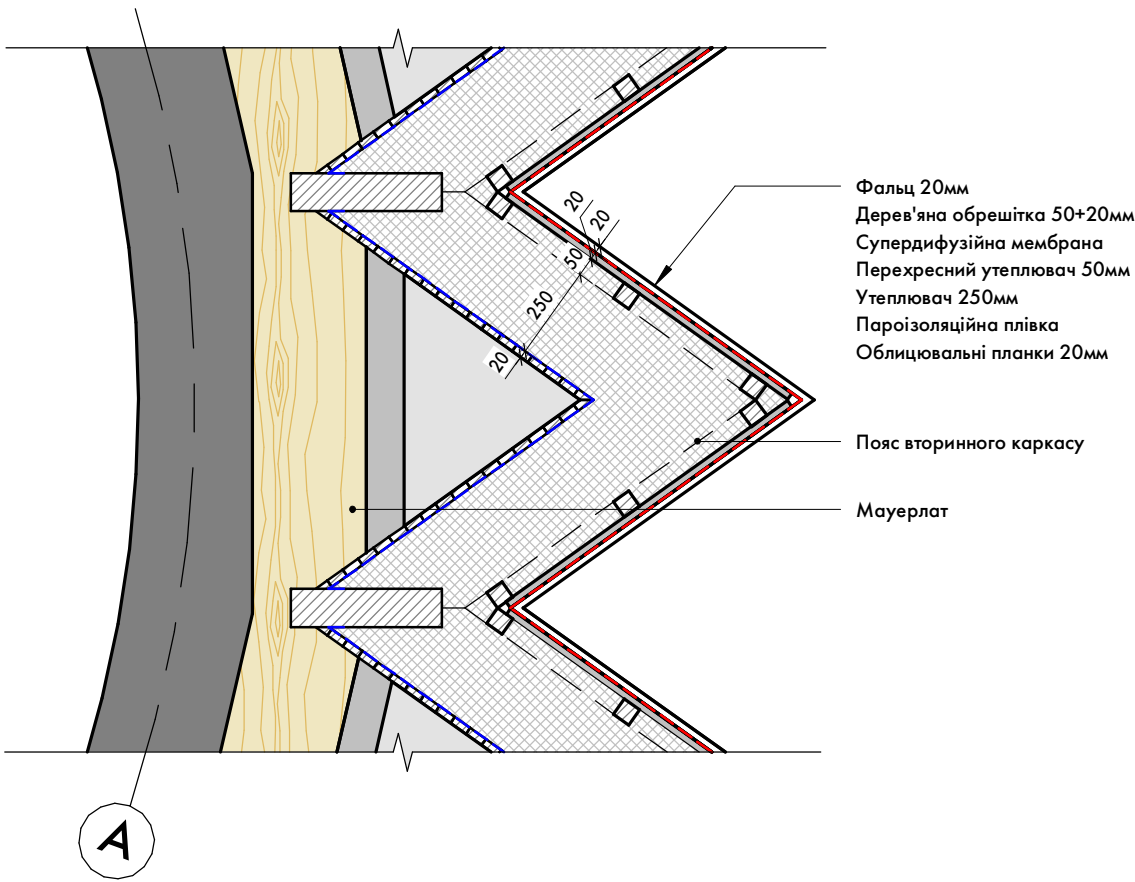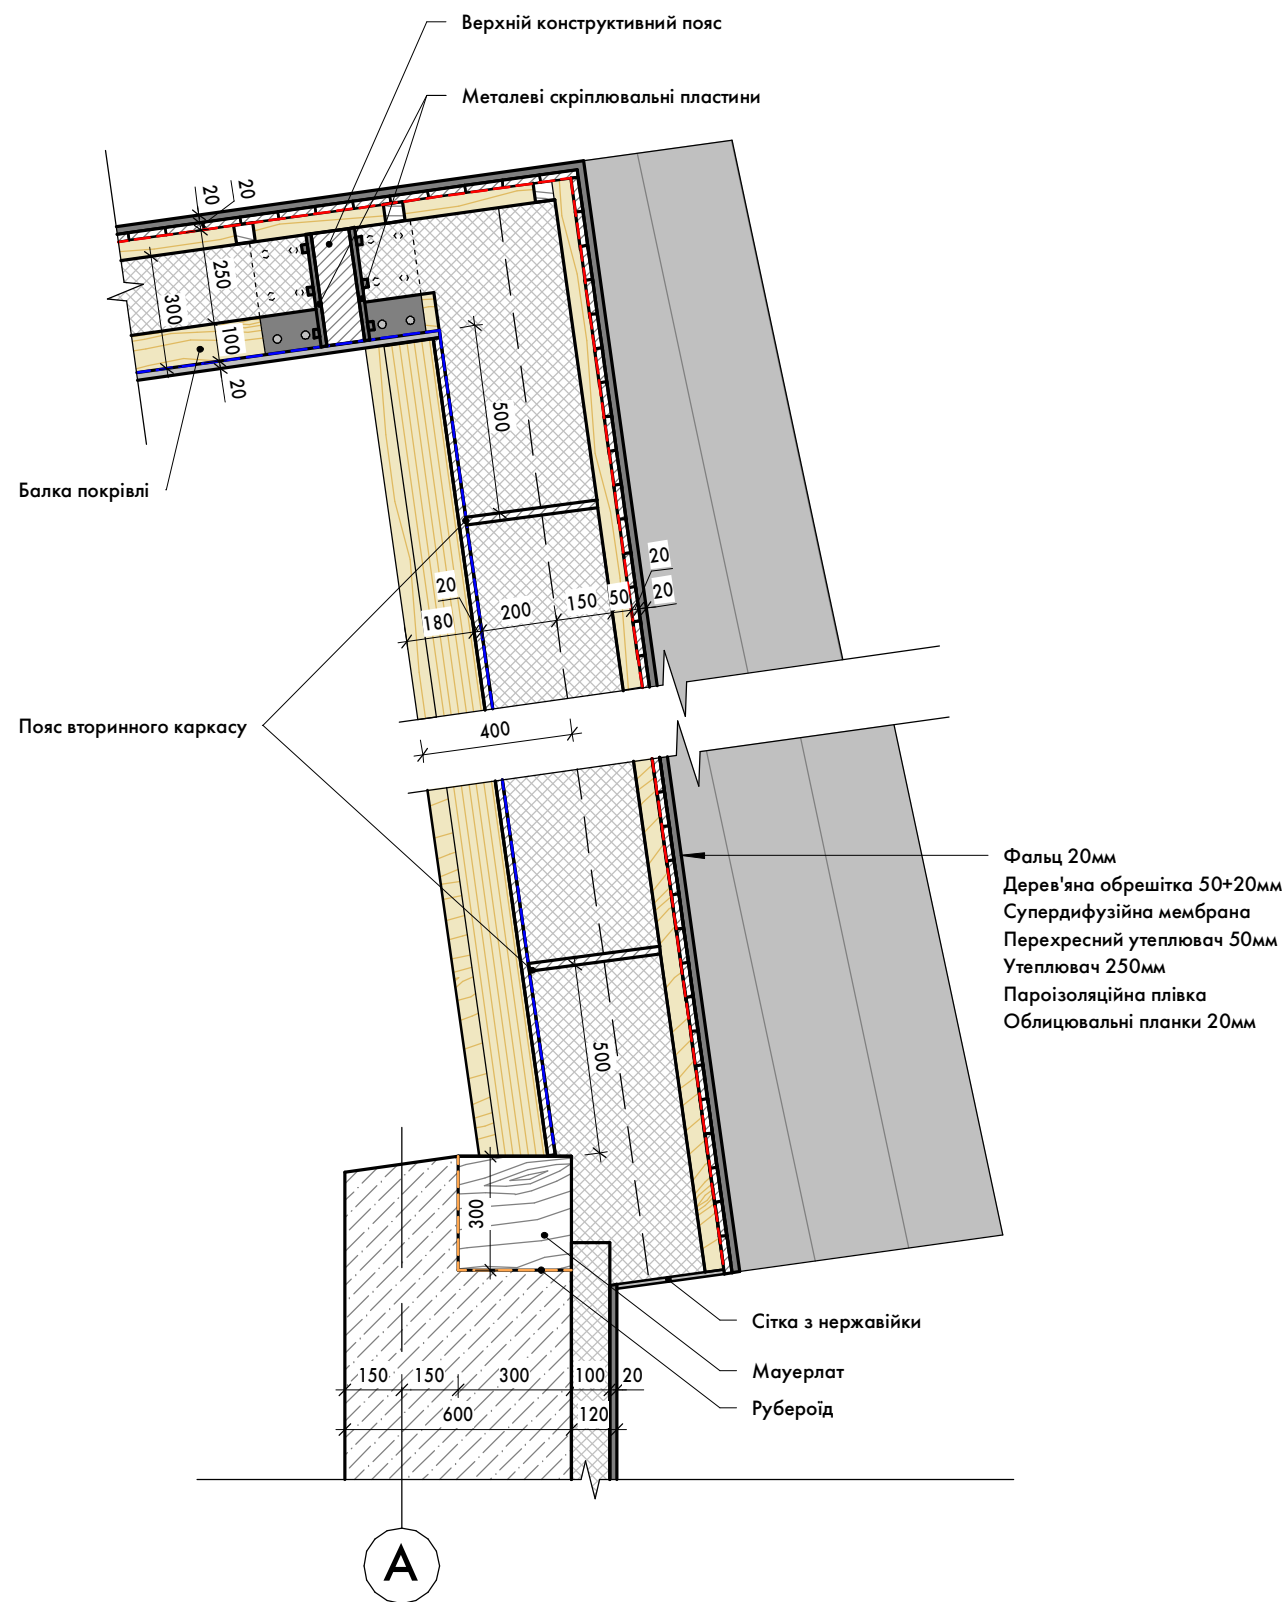



шифр ELC	назва проекту ELECTRON SAUNA	розробив/ла Чайковский-Вамуш Пилип	назва креслення	дата видачі креслення 00/00/00	номер аркуша 2.2
	масштаб Як вказано	перевірив/ла Іван Протасов	розділ / стадія проекту Робочий проект		

Альбом сантехніки та опалення

шифр ELC	назва проекту ELECTRON SAUNA	розробив/ла Чайковський-Вамуш Пилип	назва креслення Титул	дата видачі креслення 00/00/00 розділ / стадія проекту Робочий проект	номер аркуша 3.0
	масштаб Як вказано	перевірив/ла Іван Протасов			

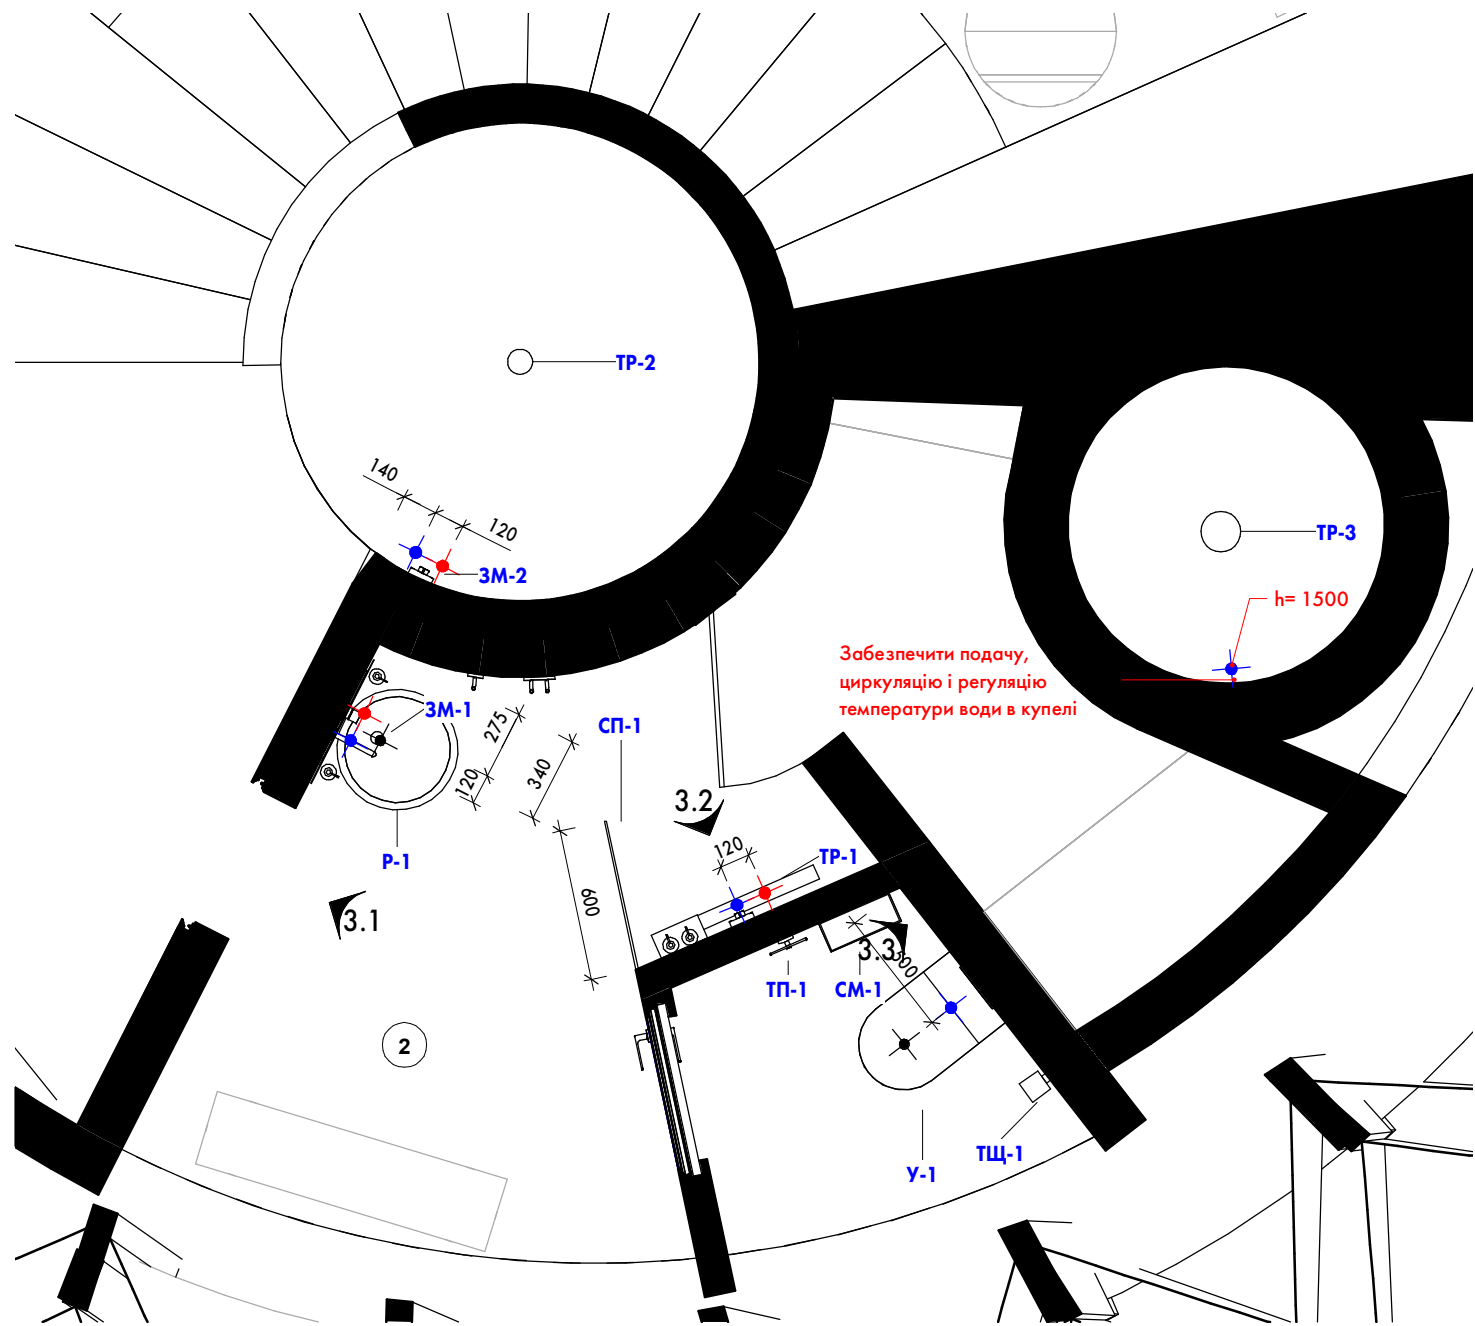

Фрагмент плану сантехніки 1-го поверху
1 : 30

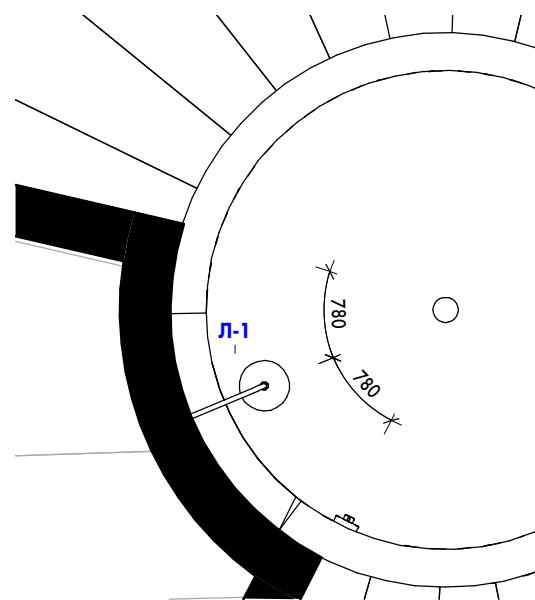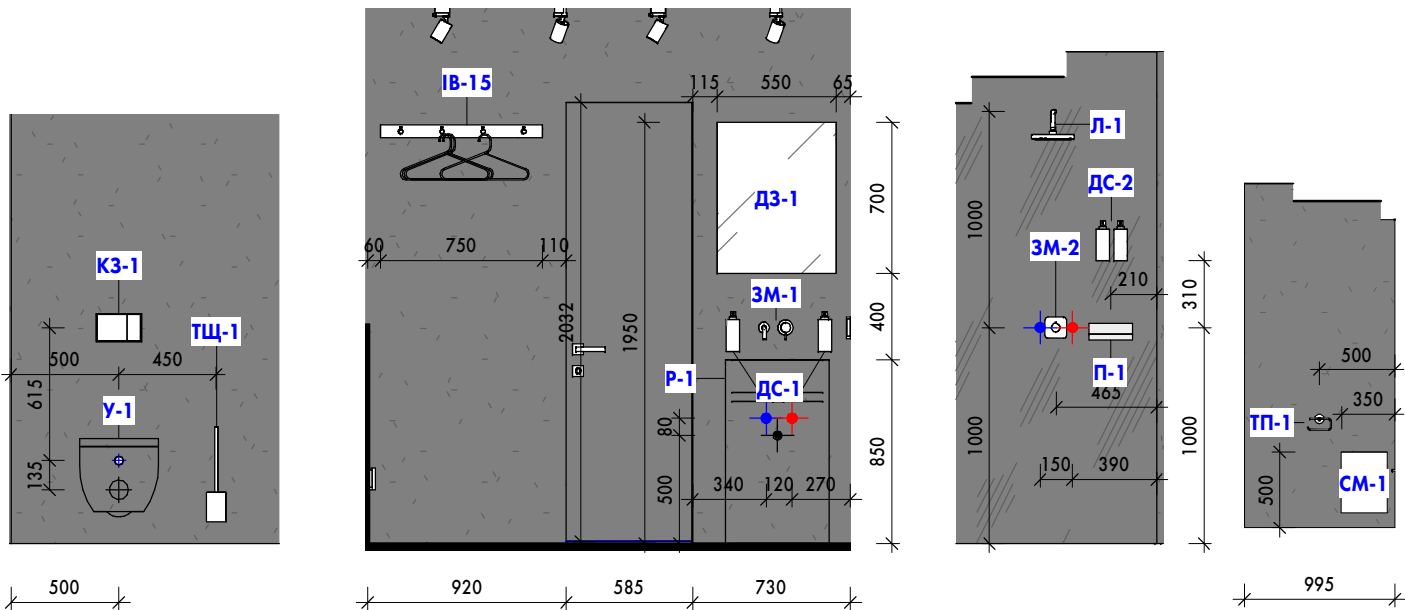

Фрагмент плану сантехніки 2-го поверху
1 : 30


Специфікація сантехніки

Марка	Найменування	Артикул	Кільк.	Зображення
ІВ-15	Вішак індивідуальний	див. ТЗ	1	
ВШ-1	Гачок RD-1608 модель 13 Срібло	RD-9223	1	
ВШ-2	Гачок RD-1608 модель 8 Срібло	RD-9223	1	
ВШ-3	Інсталяція для унітаза Geberit Duofix Sigma 111.796.00.1	162940	1	
ДЗ-1	Полиця звичайна		1	
ДС-1	Ручний дозатор мила 3-116-1 одинарний	3-116-1	2	
ДС-2	Ручний дозатор мила 3-116-1 Модель 3	3-116-1	1	
ЗМ-1	Змішувач Kludi Zenta	382450575	1	
ЗМ-2	Змішувач для душу Paffoni Stick (колір - хром)	00701	2	
КЗ-1	Клавіша змиву Geberit Sigma01 115.770.JQ.5 матовий хром	465382	1	
Л-1	Лійка душу Paffoni SYNCRO "Quadro" (колір - хром)	02308	2	
П-1	Полиця RD-2082 30 см Колір - хром		1	
Р-1	Раковина бетонна		1	
СМ-1	Урна для сміття 16л S-LINE	M116C	1	
СП-1	Скляна перегородка в душову	600ммx2280 мм	1	
ТП-1	Тримач туалетного паперу Grohe BauCosmopolitan	40457001	1	
ТР-1	Трап Garpro G86007-4 70*600мм	32991	1	
ТР-2	Зливний трап для душу. Модель RD-2451	RD-2451	1	
ТР-3	Трап для душевої kabіни 15x15	309521378	1	
ТЩ-1	Туалетна щітка настінна глянсова нержавіюча сталь Probbax хром	TB-2003-MSS STL	1	
У-1	Унітаз підвісний безобідковий DEVIT 3020162 UNIVERSAL	453461	1	


- Примітки:**
- Плани сантехніки розглядати разом з розгортками стін.
 - Всі неспівпадіння в розмірах по місцю уточнити з архітектором.
- Умовні позначення:**
- холодне водопостачання
 - гаряче водопостачання
 - водовідвід
 - інсталяція для унітазу
 - еквівалентний (рівний) розмір
 - марка проектної сантехніки

Альбом заповнення отворів

шифр ELC	назва проекту ELECTRON SAUNA	розробив/ла Чайковський-Вамуш Пилип	назва креслення Титул	дата видачі креслення 00/00/00		номер аркуша 4.0
	масштаб Як вказано	перевірив/ла Іван Протасов		розділ / стадія проекту Робочий проект		

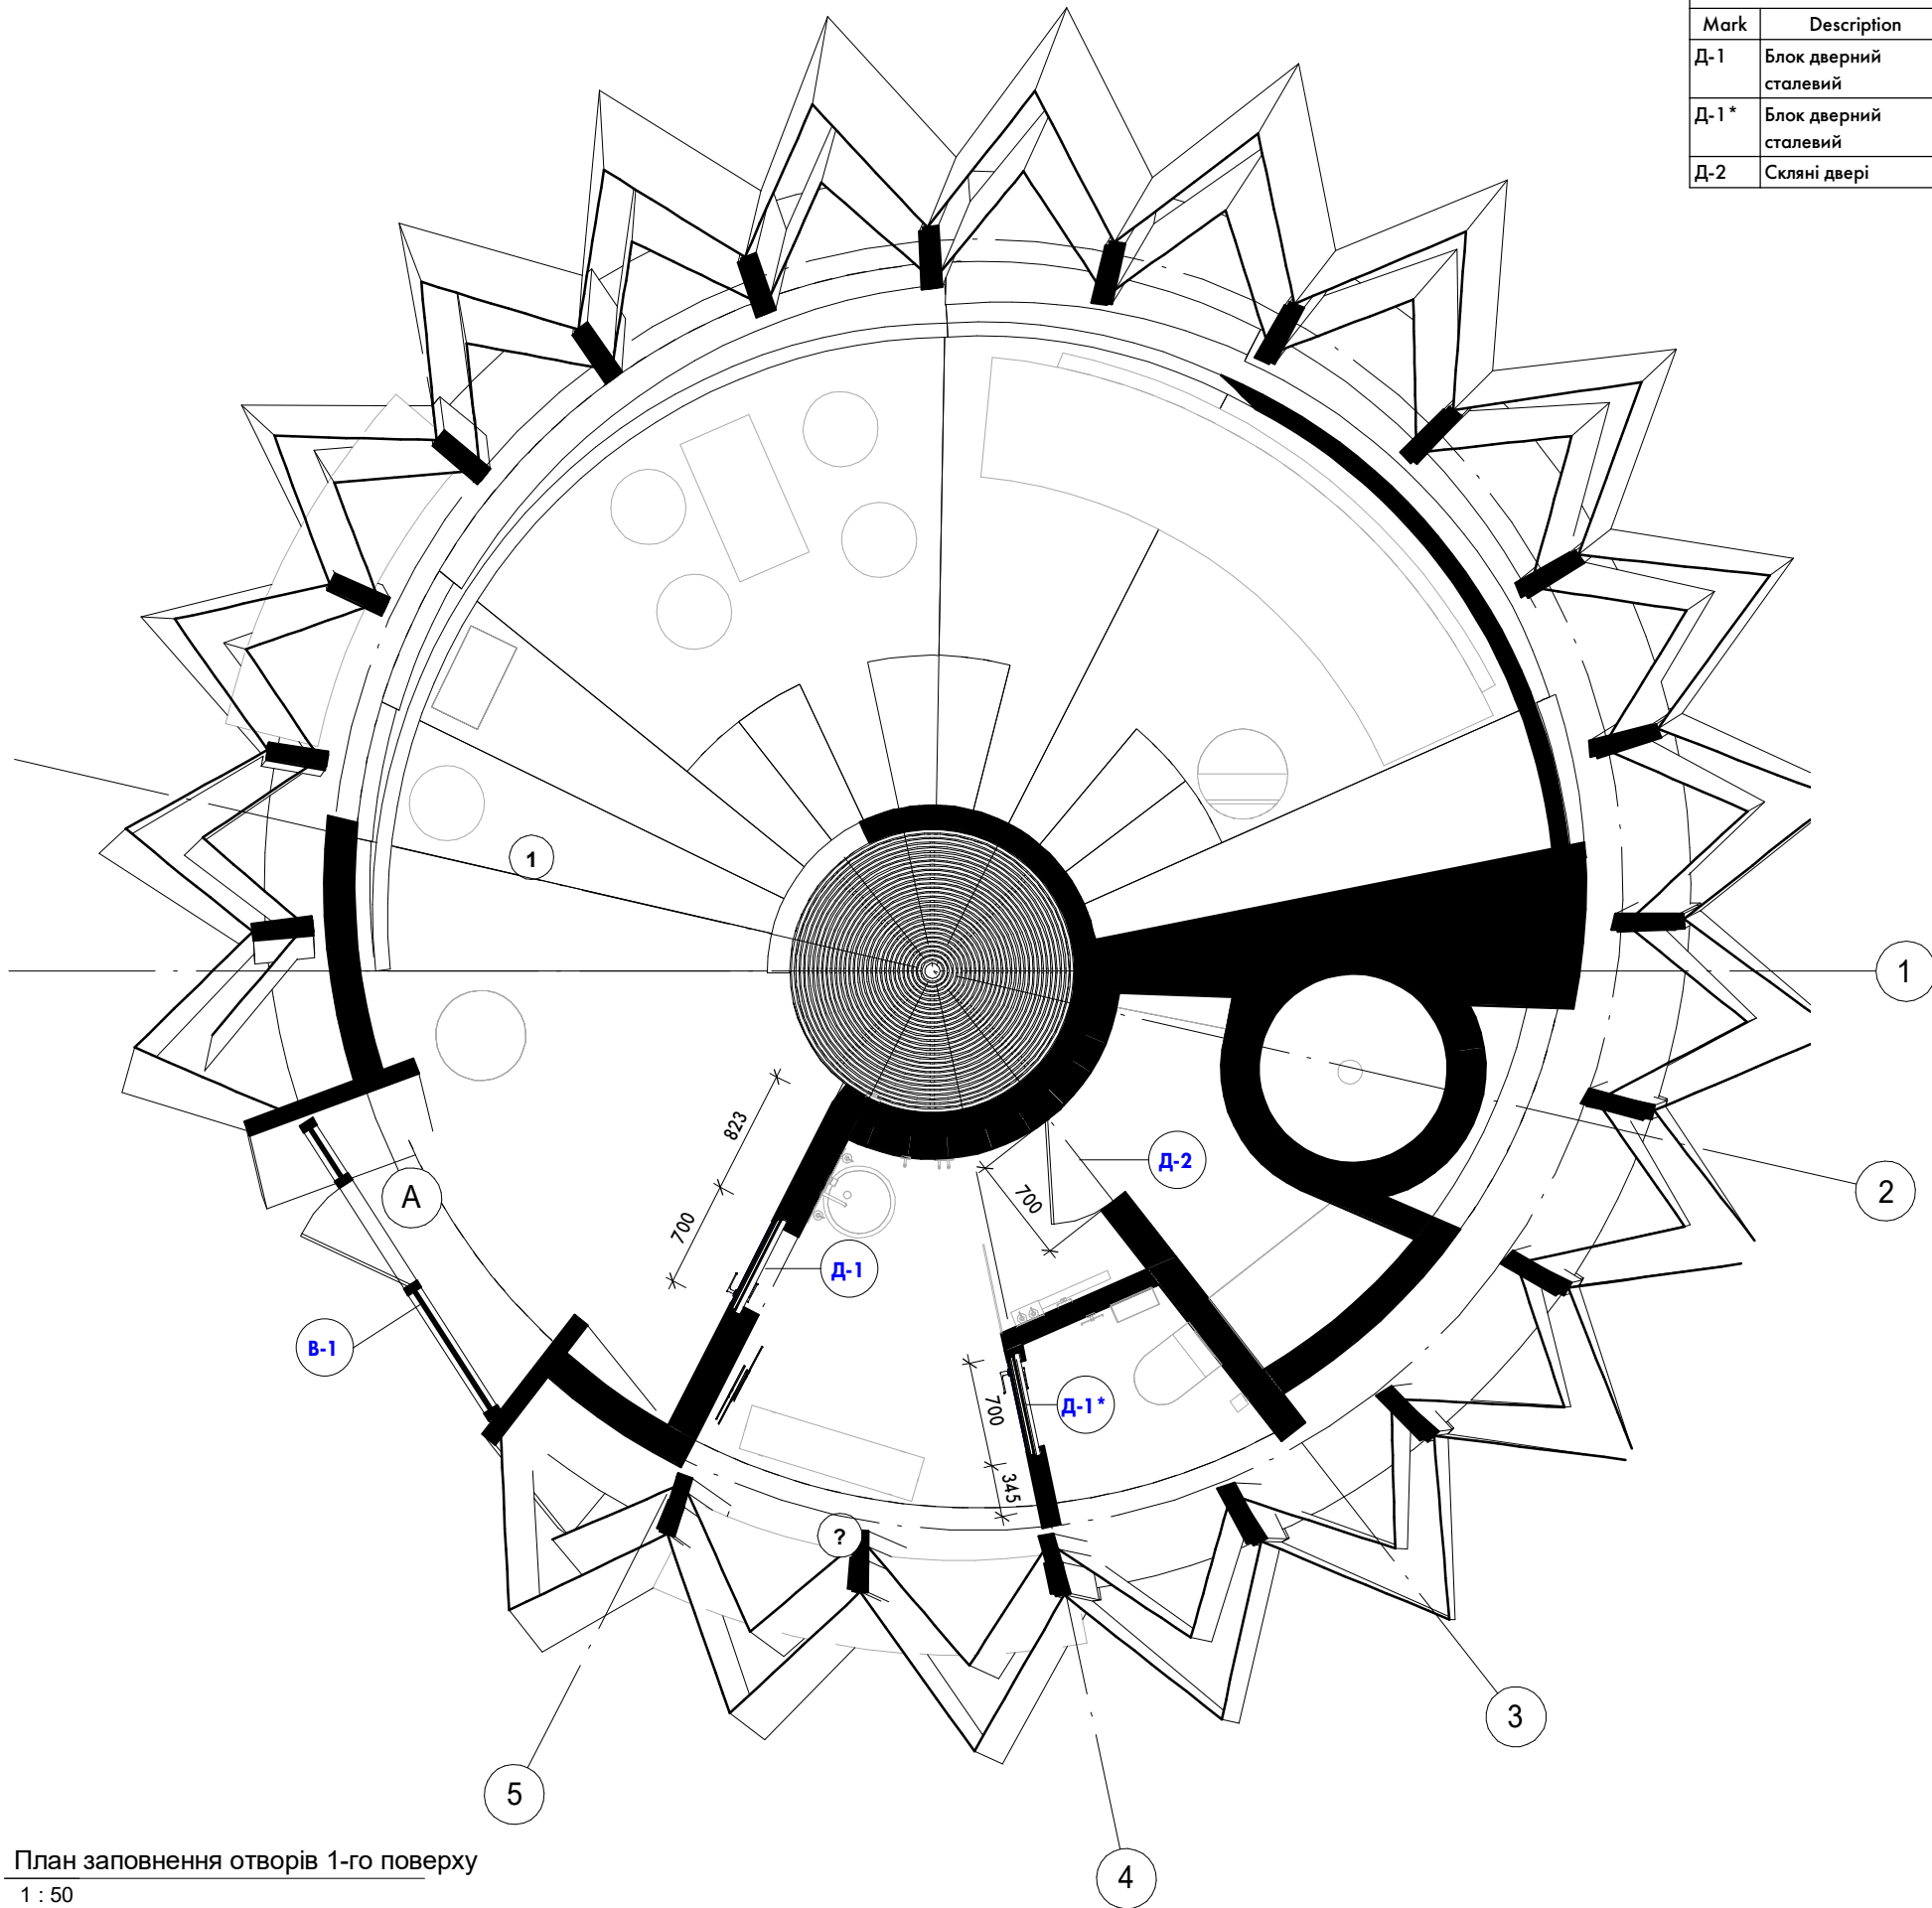

Специфікація елементів заповнення отворів					
Mark	Description	Замок	Розміри	Тип клямки	Кільк
Д-1	Блок дверний сталевий	профільний циліндр	700x2000	натискна ручка	1
Д-1 *	Блок дверний сталевий	профільний циліндр	700x2000	натискна ручка	1
Д-2	Скляні двері	-	700x2000	-	2

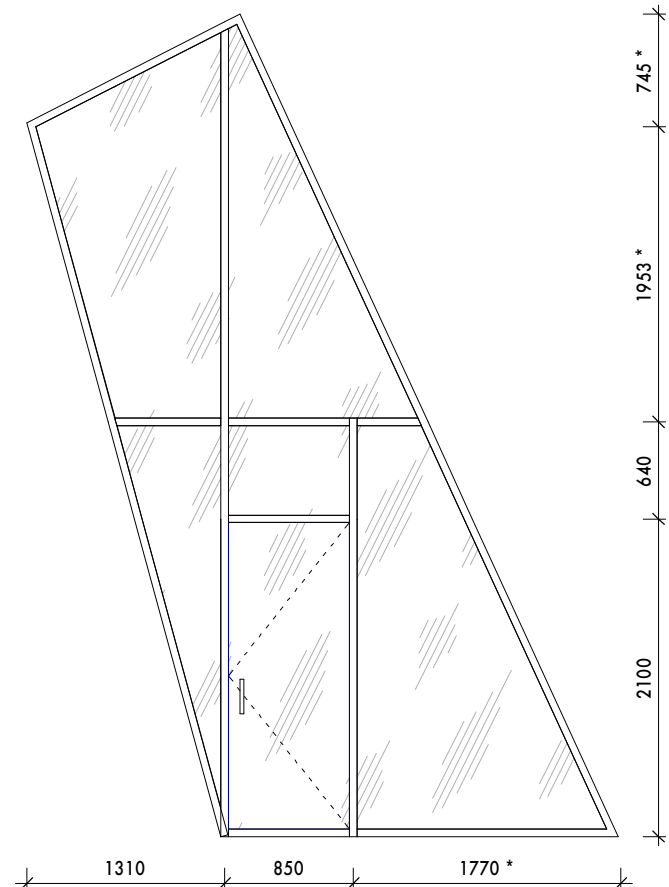


План заповнення отворів 1-го поверху
1 : 50

В-1. Вид спереду
1 : 50

Альбом електрики

шифр ELC	назва проекту ELECTRON SAUNA	розробив/ла Чайковский-Вамуш Пилип	назва креслення Титул	дата видачі креслення 00/00/00	номер аркуша 5.0
	масштаб Як вказано	перевірив/ла Іван Протасов		розділ / стадія проекту Робочий проект	

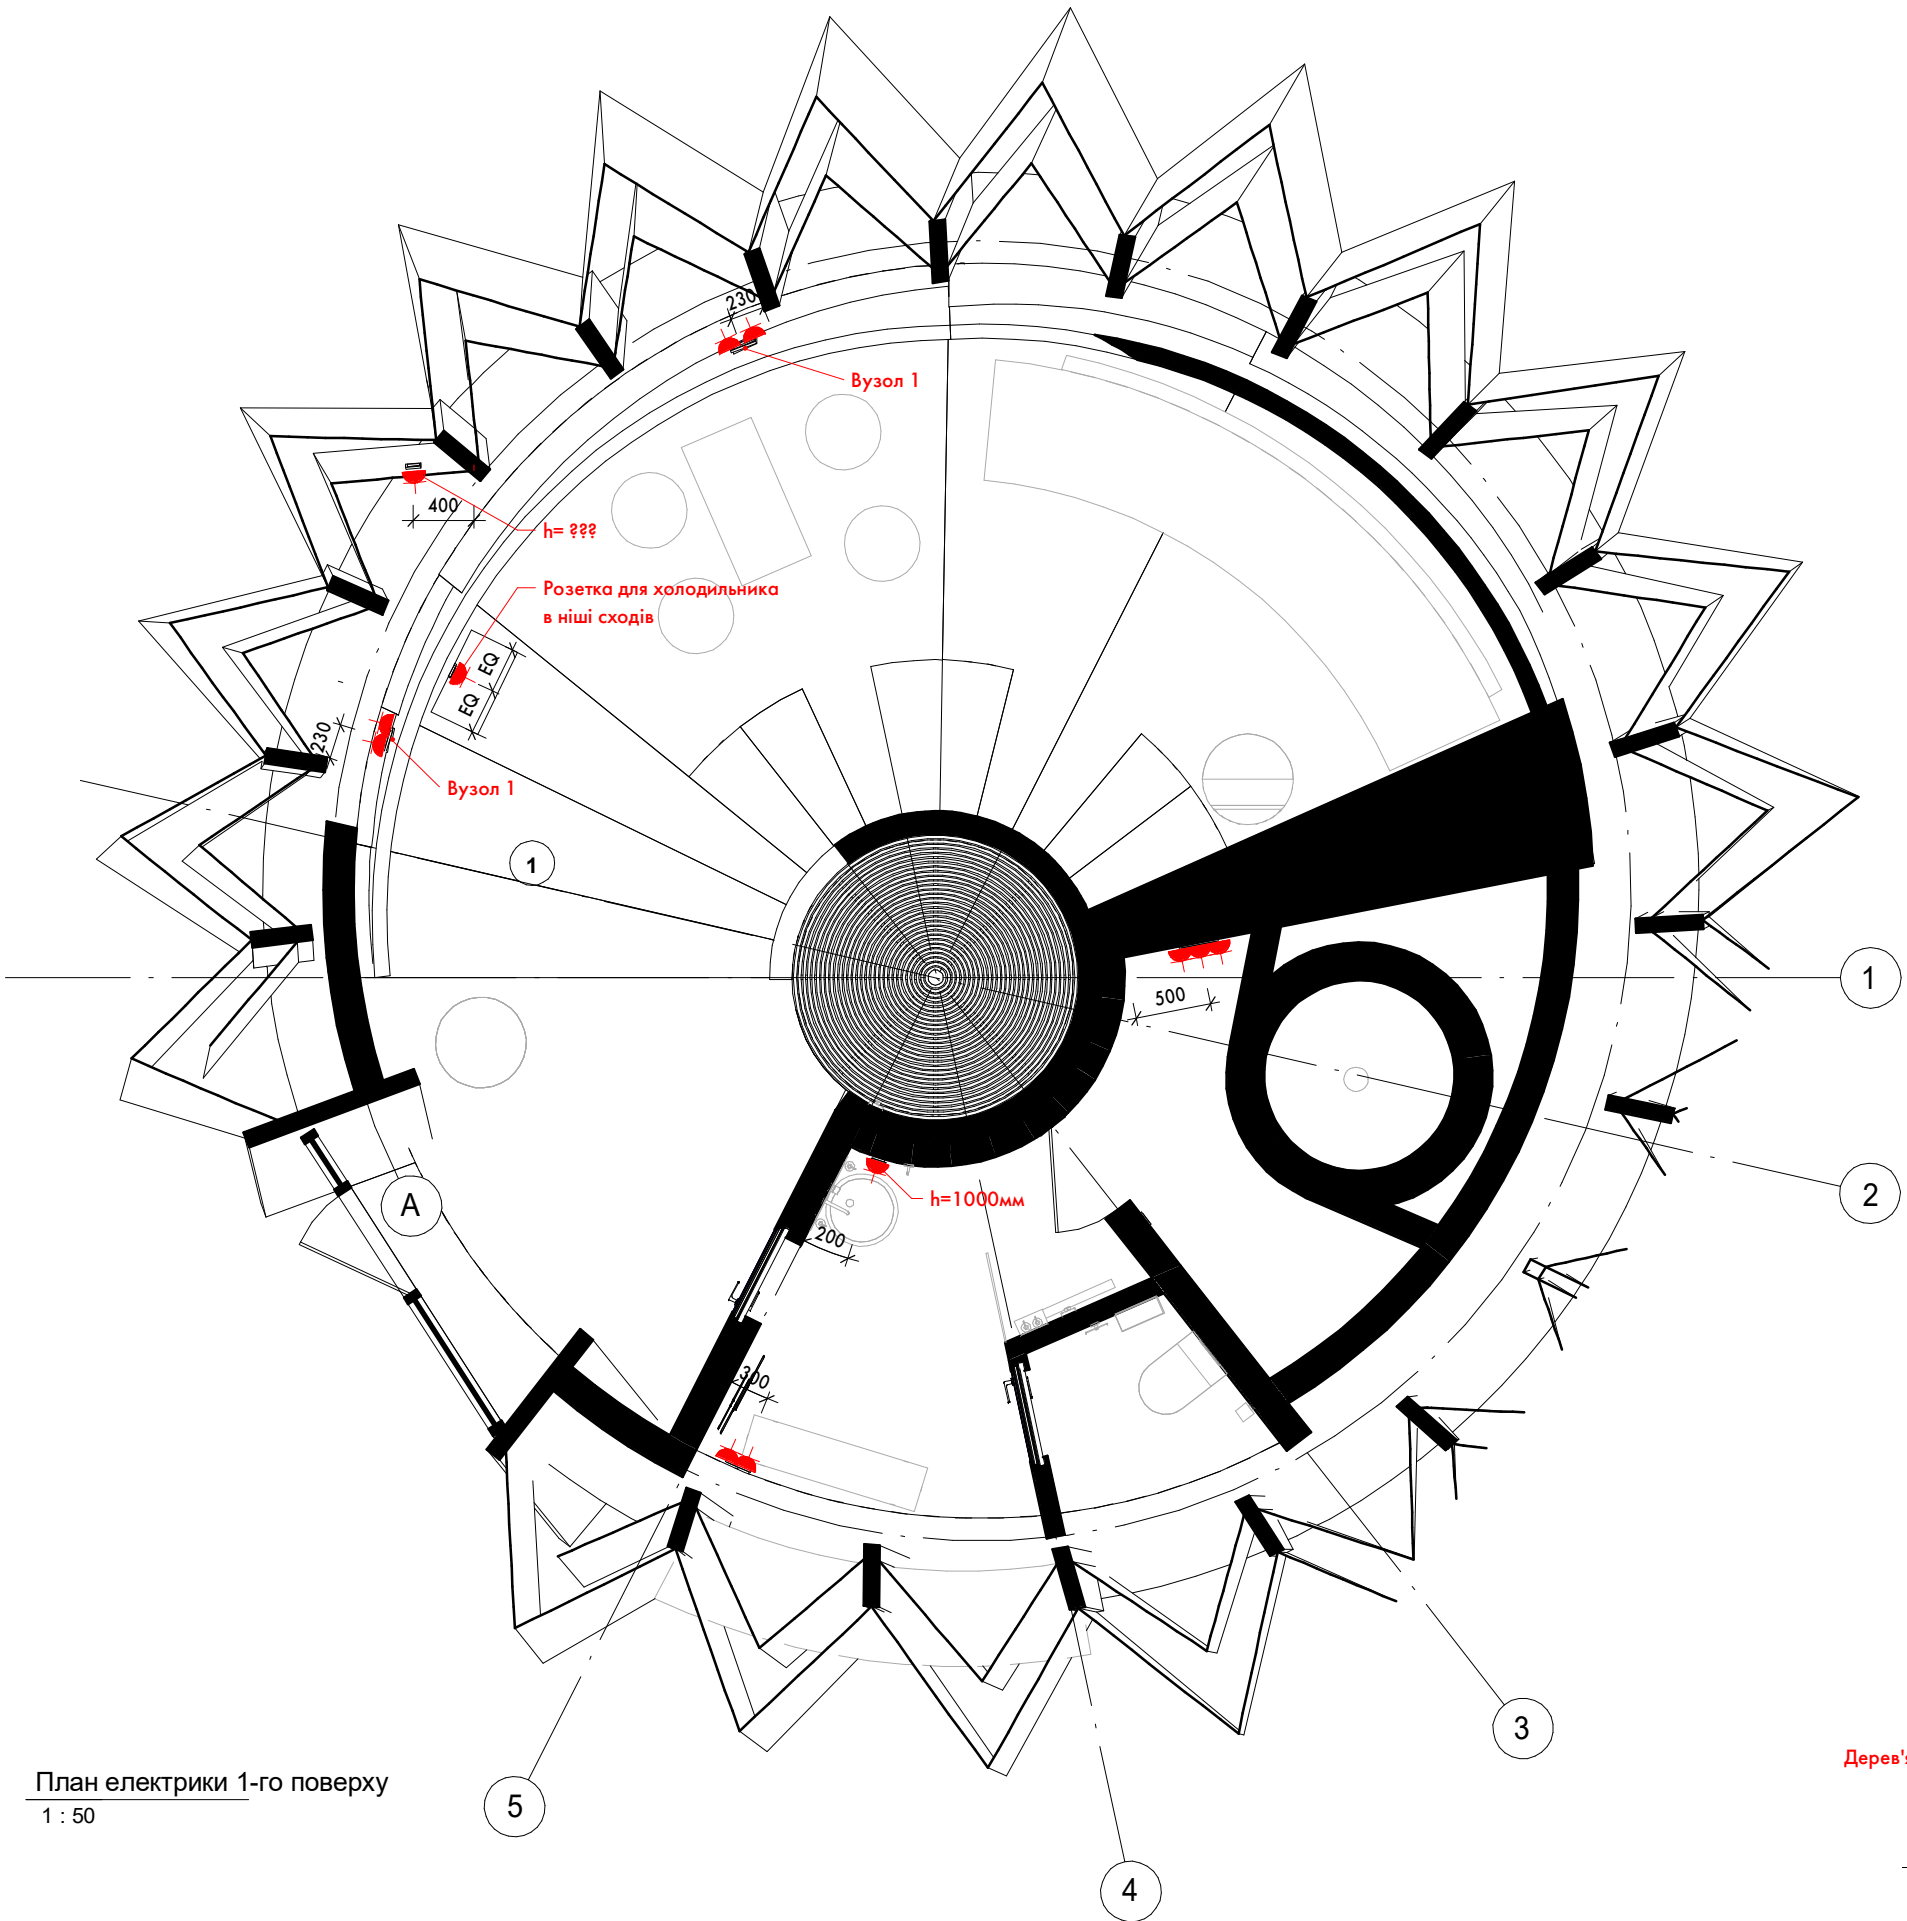

План електрики 1-го поверху
1 : 50

Примітки:


1. Плани електрики розглядати разом з розгортками стін.
2. Всі неспівпадіння в розмірах по місцю уточнити з архітектором
1. Всі розміри уточнити по місцю.
2. Всі розміри дані з врахуванням опоряджувальних матеріалів.
5. Підключення обладнання та техніки уточнити згідно вибраним моделям


Умовні позначення:

- розетка 220v
 - електровивід 220v
EQ - еквівалентний (рівний) розмір

Специфікація розеток та електровиводів

Найменування	Примітки	Кільк	Зображення
Розетка 220v Schneider Asfora, Алюміній		13	
Рамка на 1 пост Schneider Asfora, колір алюміній		7	
Рамка на 2 пости Schneider Asfora, колір алюміній		3	
Рамка на 3 Schneider Asfora, колір алюміній		1	
Рамка на 4 пости Schneider Asfora, колір алюміній		1	
Вивід LED		1	

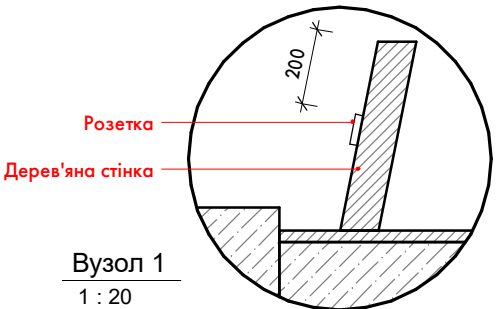

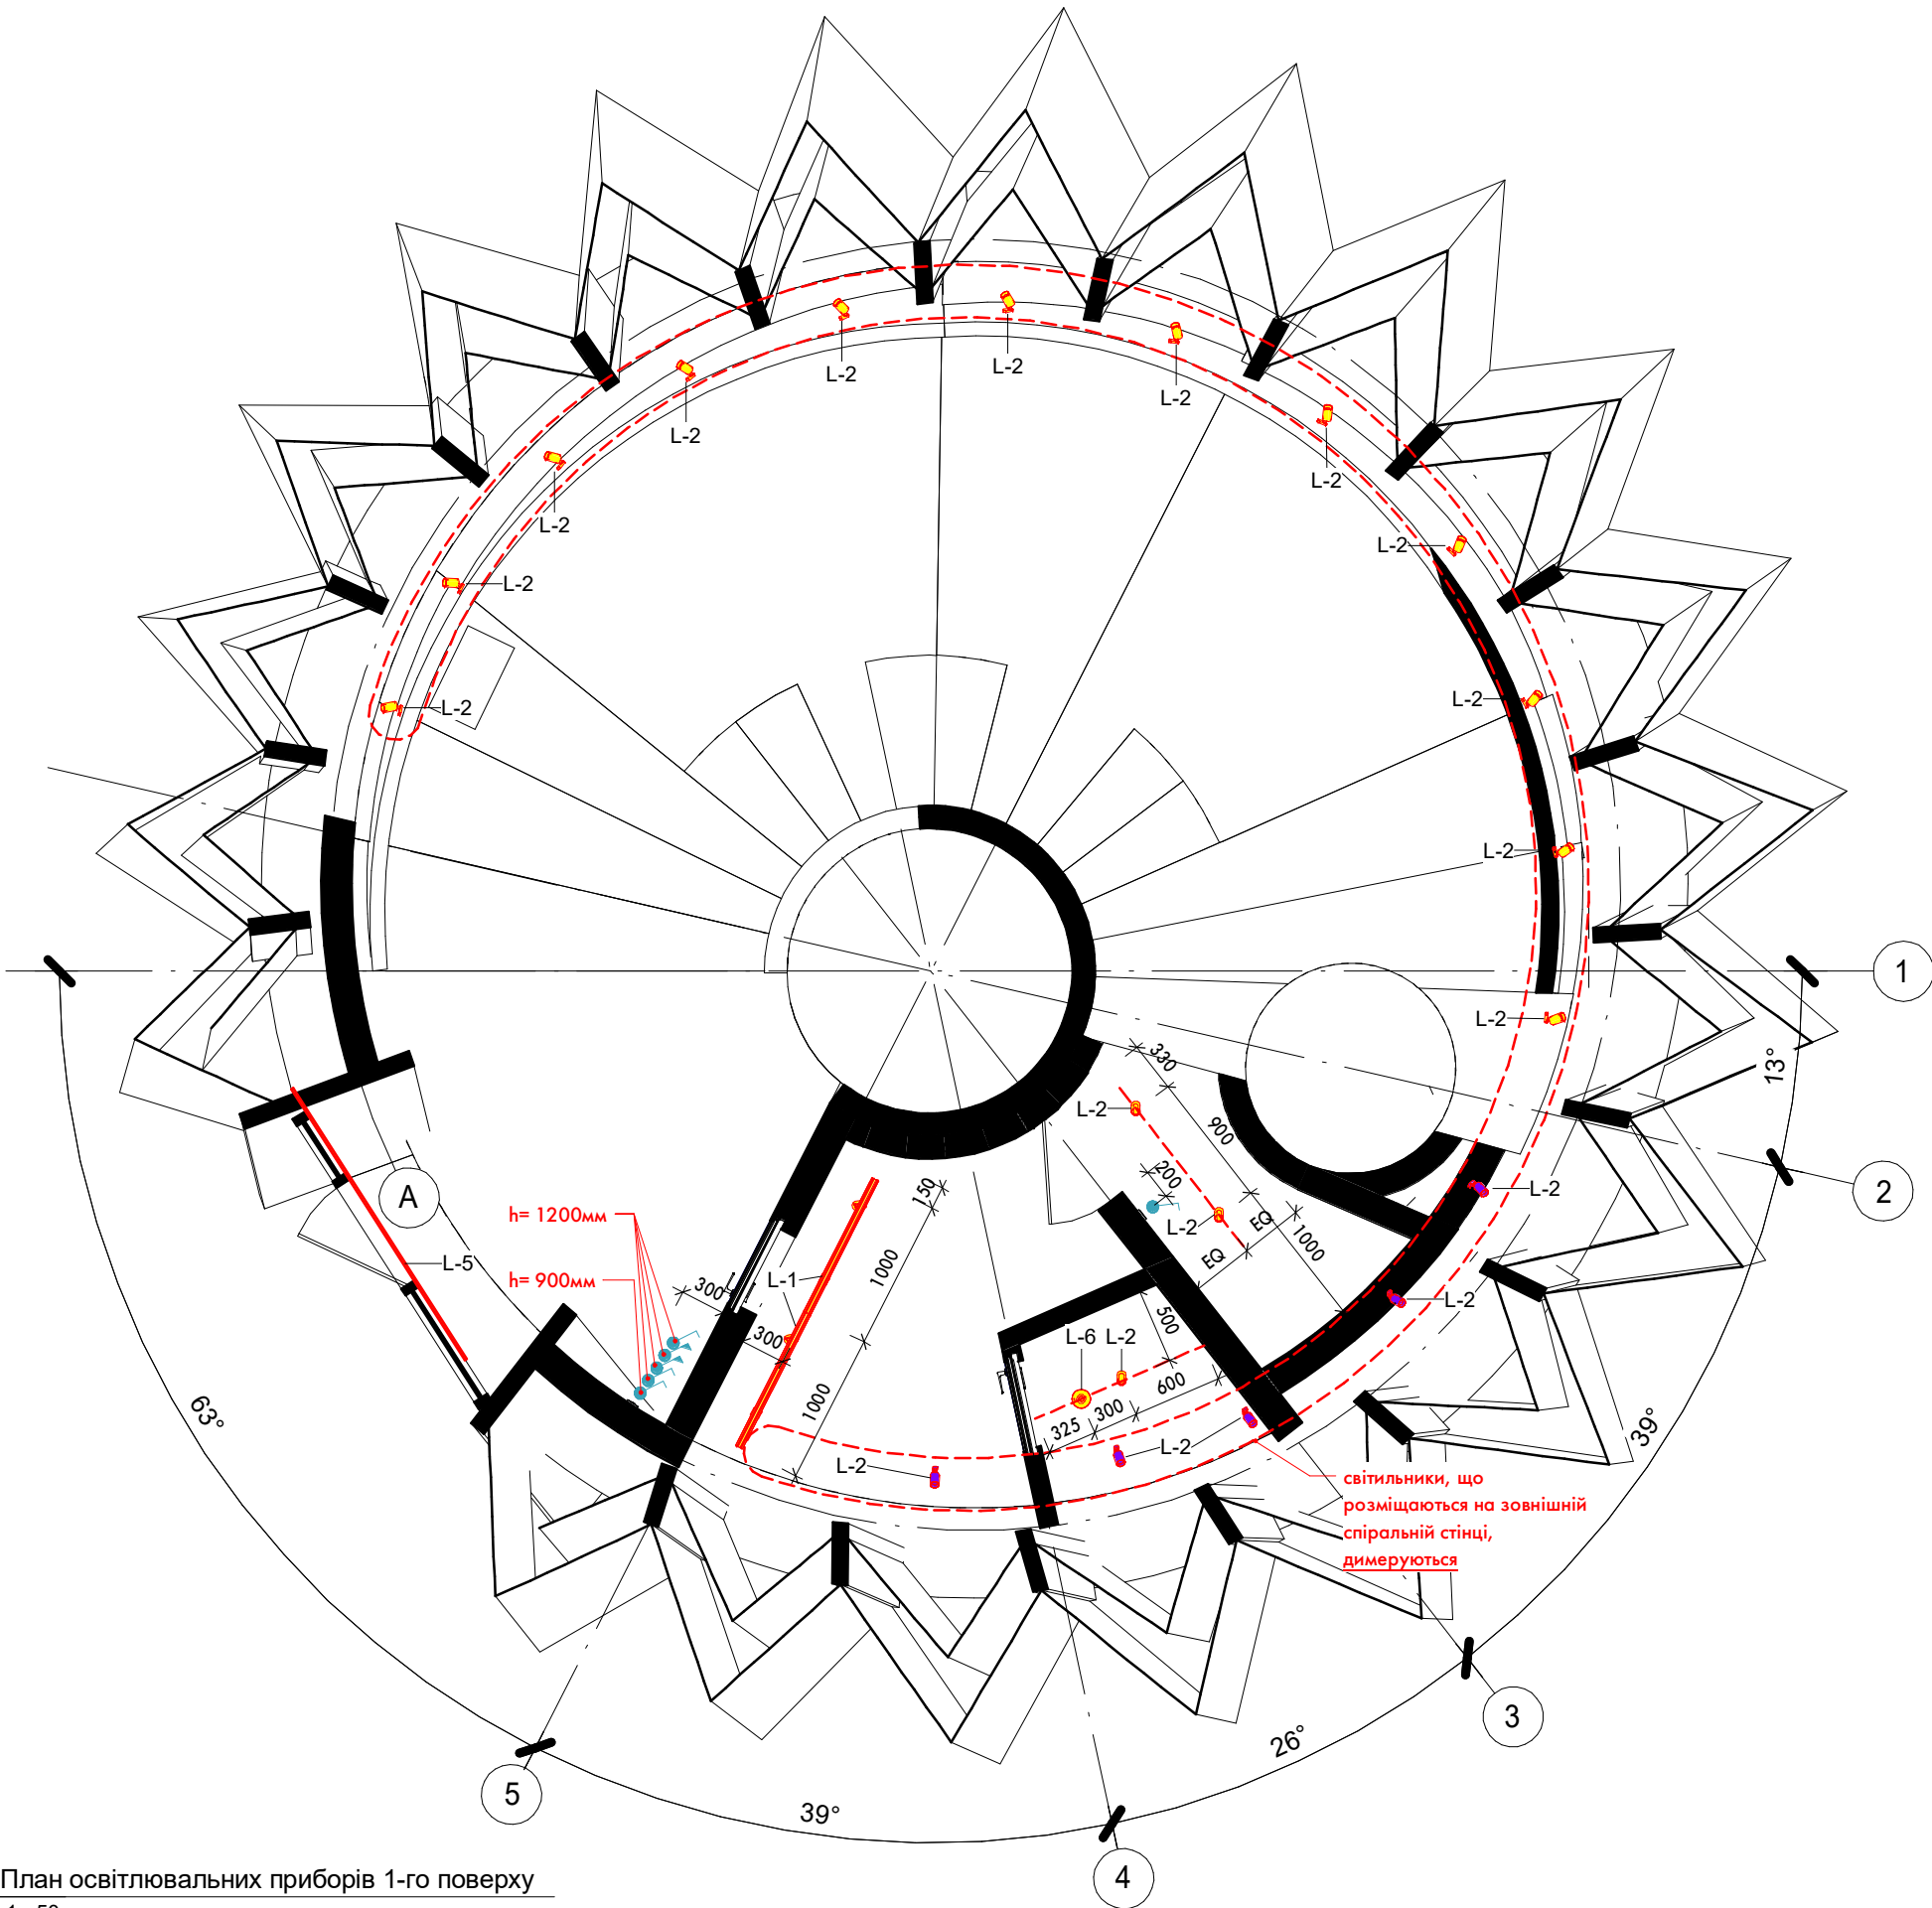

План освітлювальних приборів 1-го поверху
1 : 50

Примітки:

1. Плани електрики розглядати разом з розгортками стін.
2. Всі неспівпадіння в розмірах по місцю уточнити з архітектором
1. Всі розміри уточнити по місцю.
2. Всі розміри дані з врахуванням опоряджувальних матеріалів.
5. Підключення обладнання та техніки уточнити згідно вибраним моделям

Умовні позначення:


- LED підсвітка (L = 6.44 м)
- нумерація груп світла
- вимикач одноклавішний
- вимикач двоклавішний

Специфікація світлових приборів

Марка	Найменування	Артикул	Кільк.	Зображення
L-1	Комплект 2 трекових світильники + 1м шинопроводу TRIO DUOLINE MARLEY	78240132	2	
L-2	Спот Nowodvorski 6138 Eye spot GU10 1x10W IP20 Silver	000051	27	
L-4	Спот Nowodvorski 6138 Eye spot GU10 1x10W IP20 Silver	000051	1	
L-5	LED-профіль	3000K, 950 lm/m	4	
L-6	Датчик руху вбудований, зона покриття д=8м, IP20		1	
L-7	Лампа світлодіодна OSRAM PARATHOM, PAR16, 8.3W, 3000K, GU10	219056905, Для приборів L-2, димерування	18	
L-8	LED лампа OSRAM Star MR16 7W, GU10	219056905, Для приборів L-1 і L-2, без димерування	14	

Специфікація вимикачів

Найменування	Кільк.	Примітки	Зображення
Вимикач одноклавішний SCHNEIDER ELECTRIC ASFORA, колір алюміній	5		
Димер SCHNEIDER ELECTRIC ASFORA, колір алюміній	2		

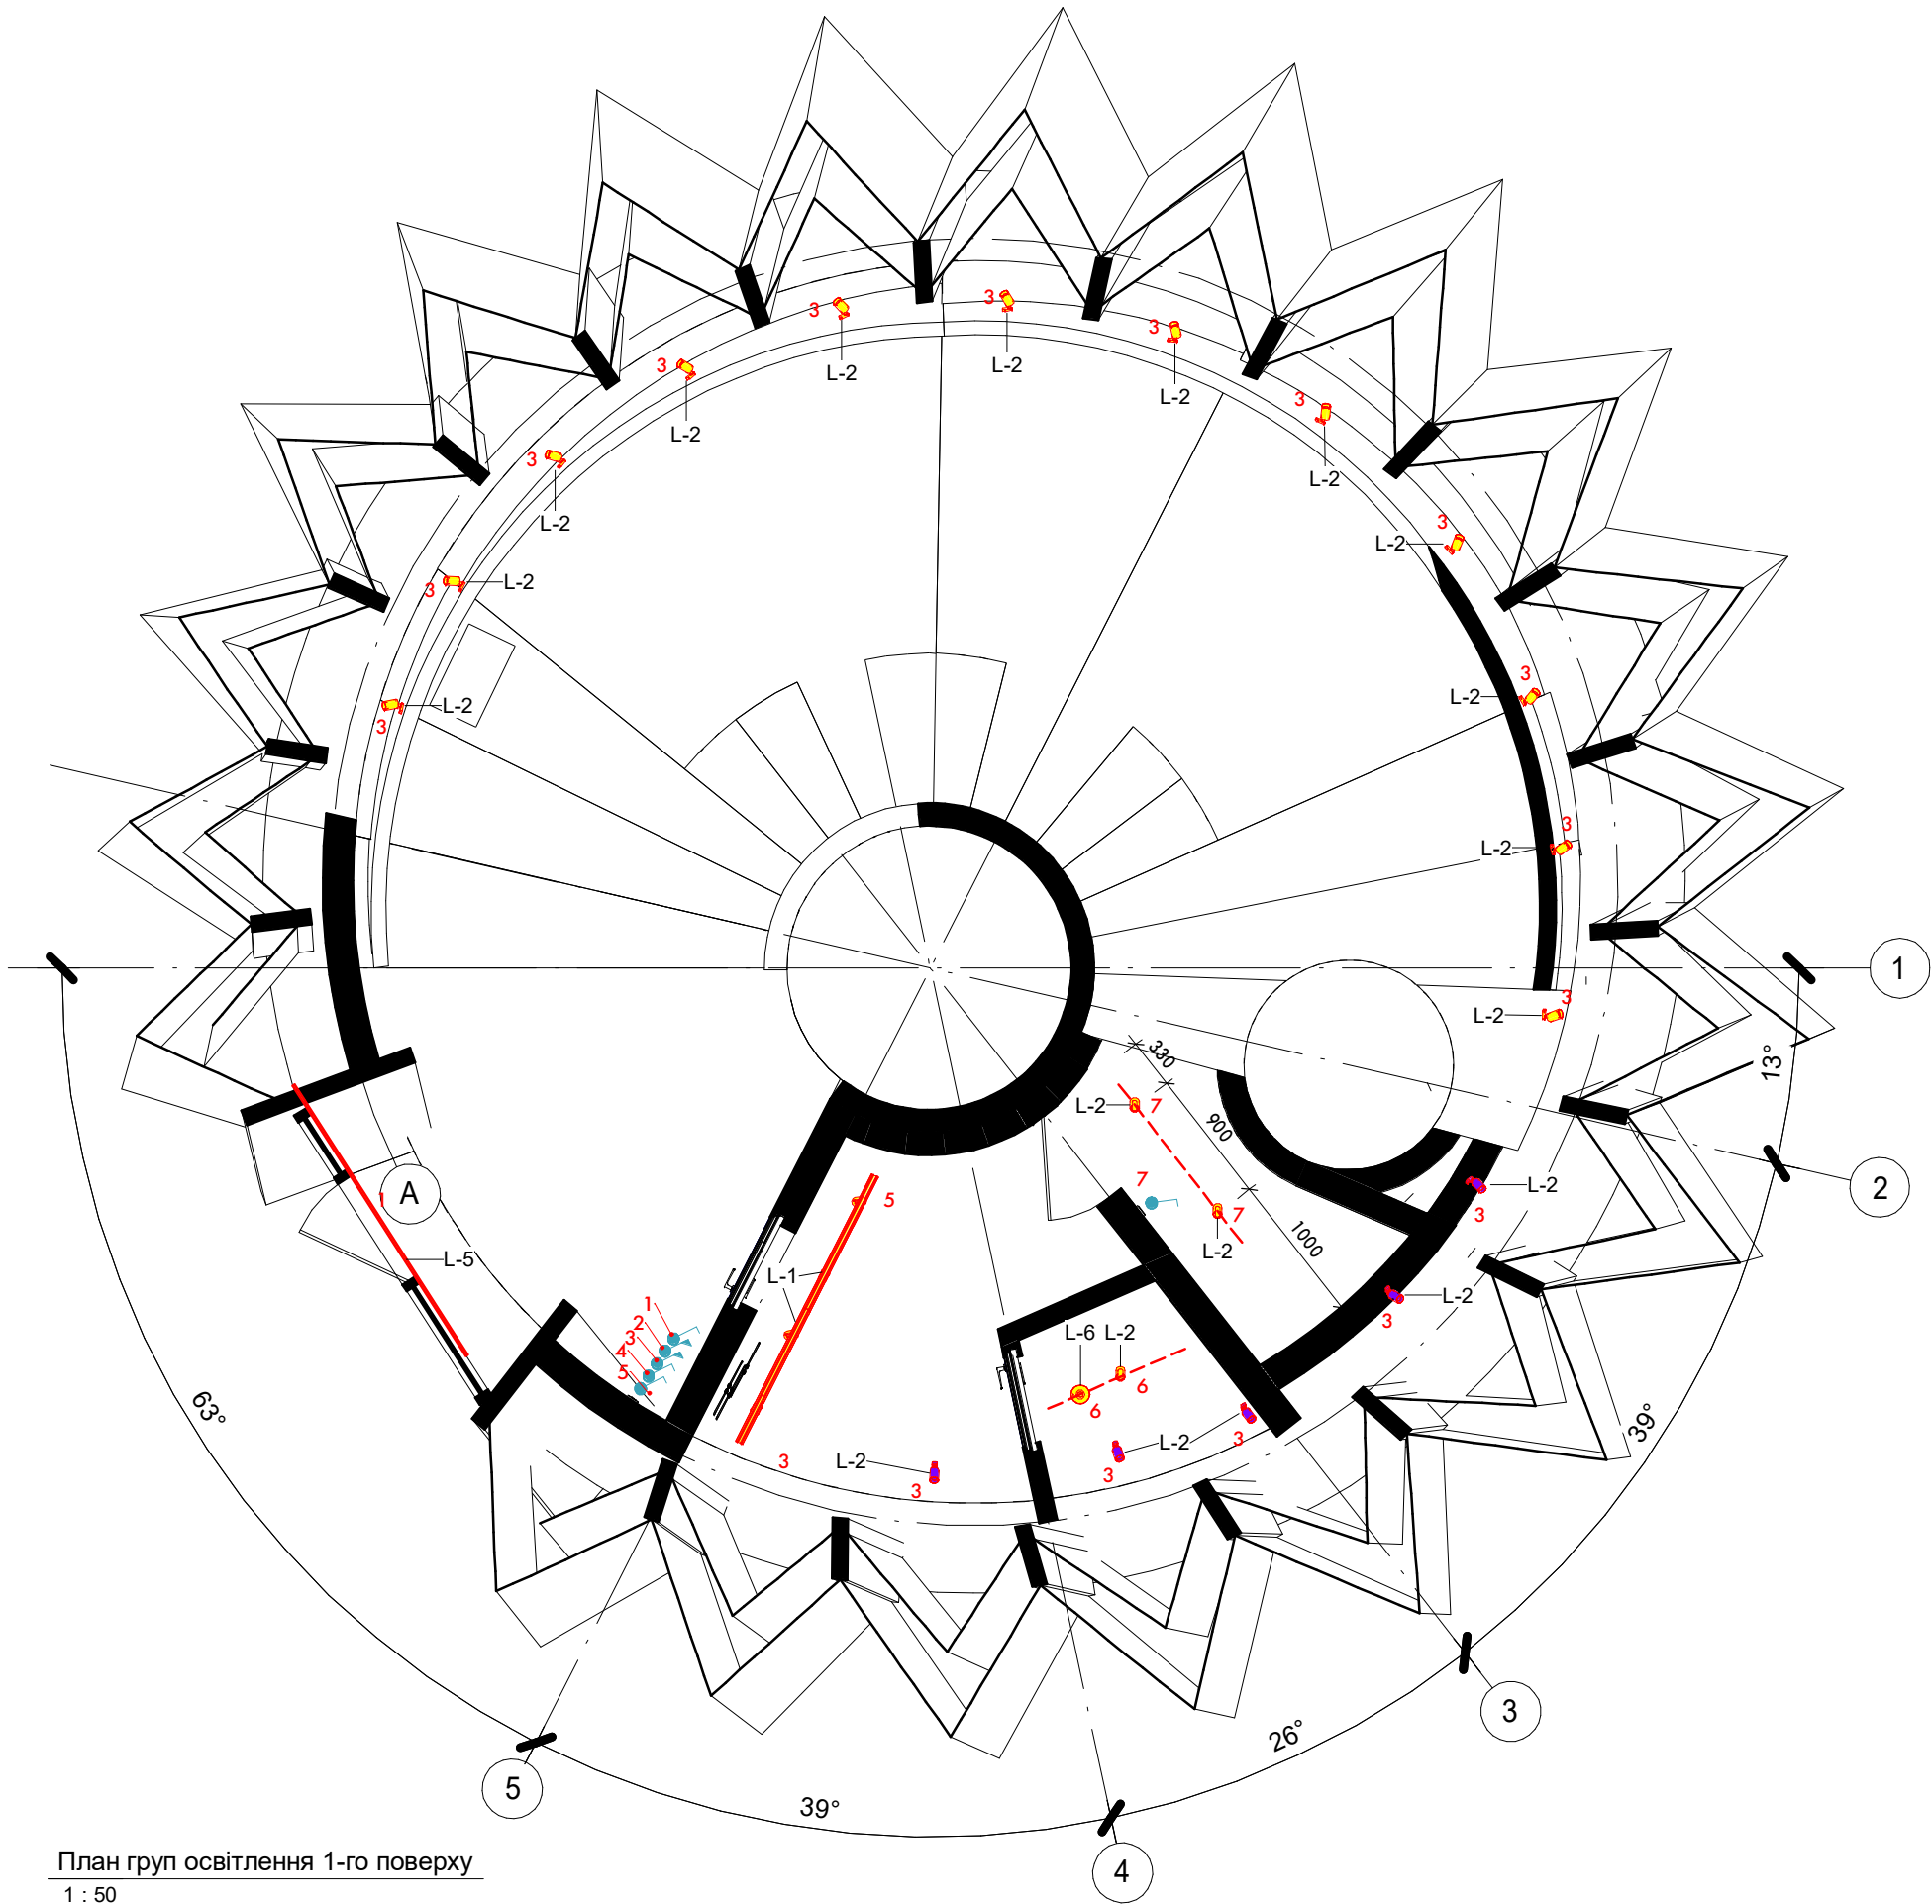


- Примітки:**
1. Плани електрики розглядати разом з розгортками стін.
 2. Всі неспівпадіння в розмірах по місцю уточнити з архітектором
 1. Всі розміри уточнити по місцю.
 2. Всі розміри дані з врахуванням опоряджувальних матеріалів.
 5. Підключення обладнання та техніки уточнити згідно вибраним моделям

- Умовні позначення:**
- LED підсвітка (L = 6.44 м)
 - нумерація груп світла
 - вимикач одноклавішний
 - вимикач двоклавішний

План груп освітлення 1-го поверху
1 : 50

шифр ELC	назва проекту ELECTRON SAUNA	розробив/ла Чайковский-Вамуш Пилип	назва креслення План груп освітлення 1-го поверху	дата видачі креслення 00/00/00	номер аркуша 5.5
	масштаб Як вказано	перевірив/ла Іван Протасов	розділ / стадія проекту Робочий проект		

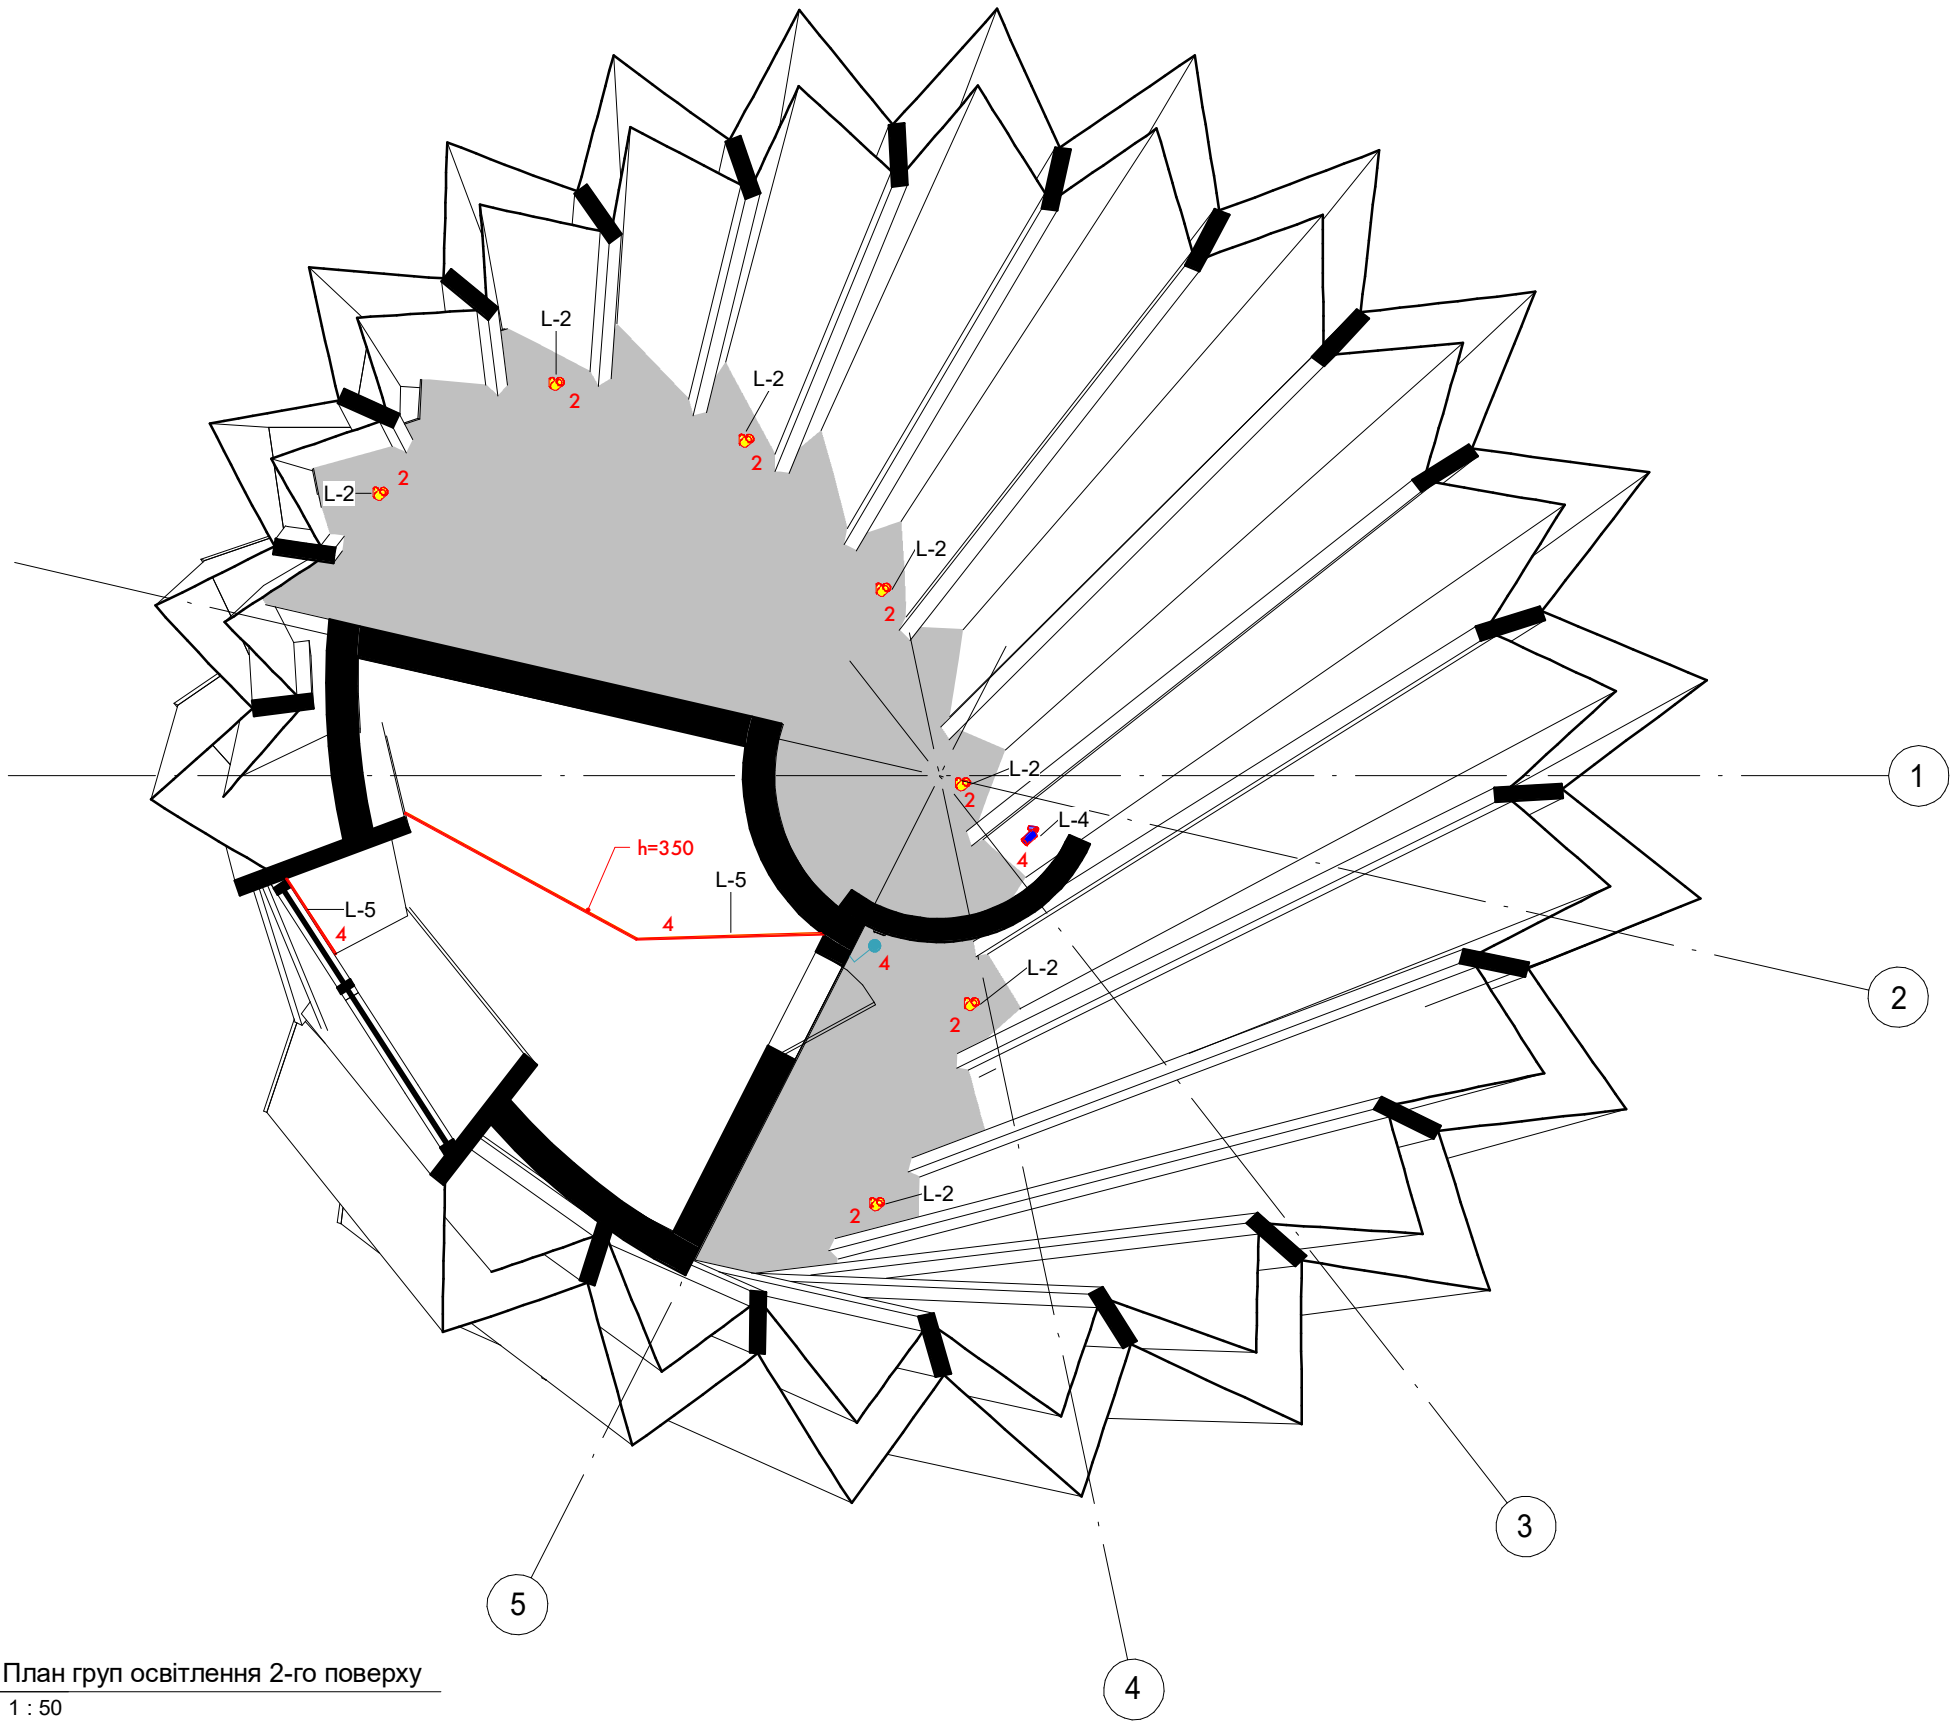

Примітки:

1. Плани електрики розглядати разом з розгортками стін.
2. Всі неспівпадіння в розмірах по місцю уточнити з архітектором
1. Всі розміри уточнити по місцю.
2. Всі розміри дані з врахуванням опоряджувальних матеріалів.
5. Підключення обладнання та техніки уточнити згідно вибраним моделям

Умовні позначення:


 - LED підсвітка (L = 6.44 м)
 - нумерація груп світла
 - вимикач одноклавішний
 - вимикач двоклавішний

План груп освітлення 2-го поверху
1 : 50

шифр ELC	назва проекту ELECTRON SAUNA	розробив/ла Чайковський-Вамуш Пилип	назва креслення План груп освітлення 2-го поверху	дата видачі креслення 00/00/00	номер аркуша 5.6
	масштаб Як вказано	перевірив/ла Іван Протасов	розділ / стадія проекту Робочий проект		

Альбом опорядження

шифр ELC	назва проекту ELECTRON SAUNA	розробив/ла Чайковский-Вамуш Пилип	назва креслення Титул	дата видачі креслення 00/00/00 розділ / стадія проекту Робочий проект	номер аркуша 6.0
	масштаб Як вказано	перевірив/ла Іван Протасов			

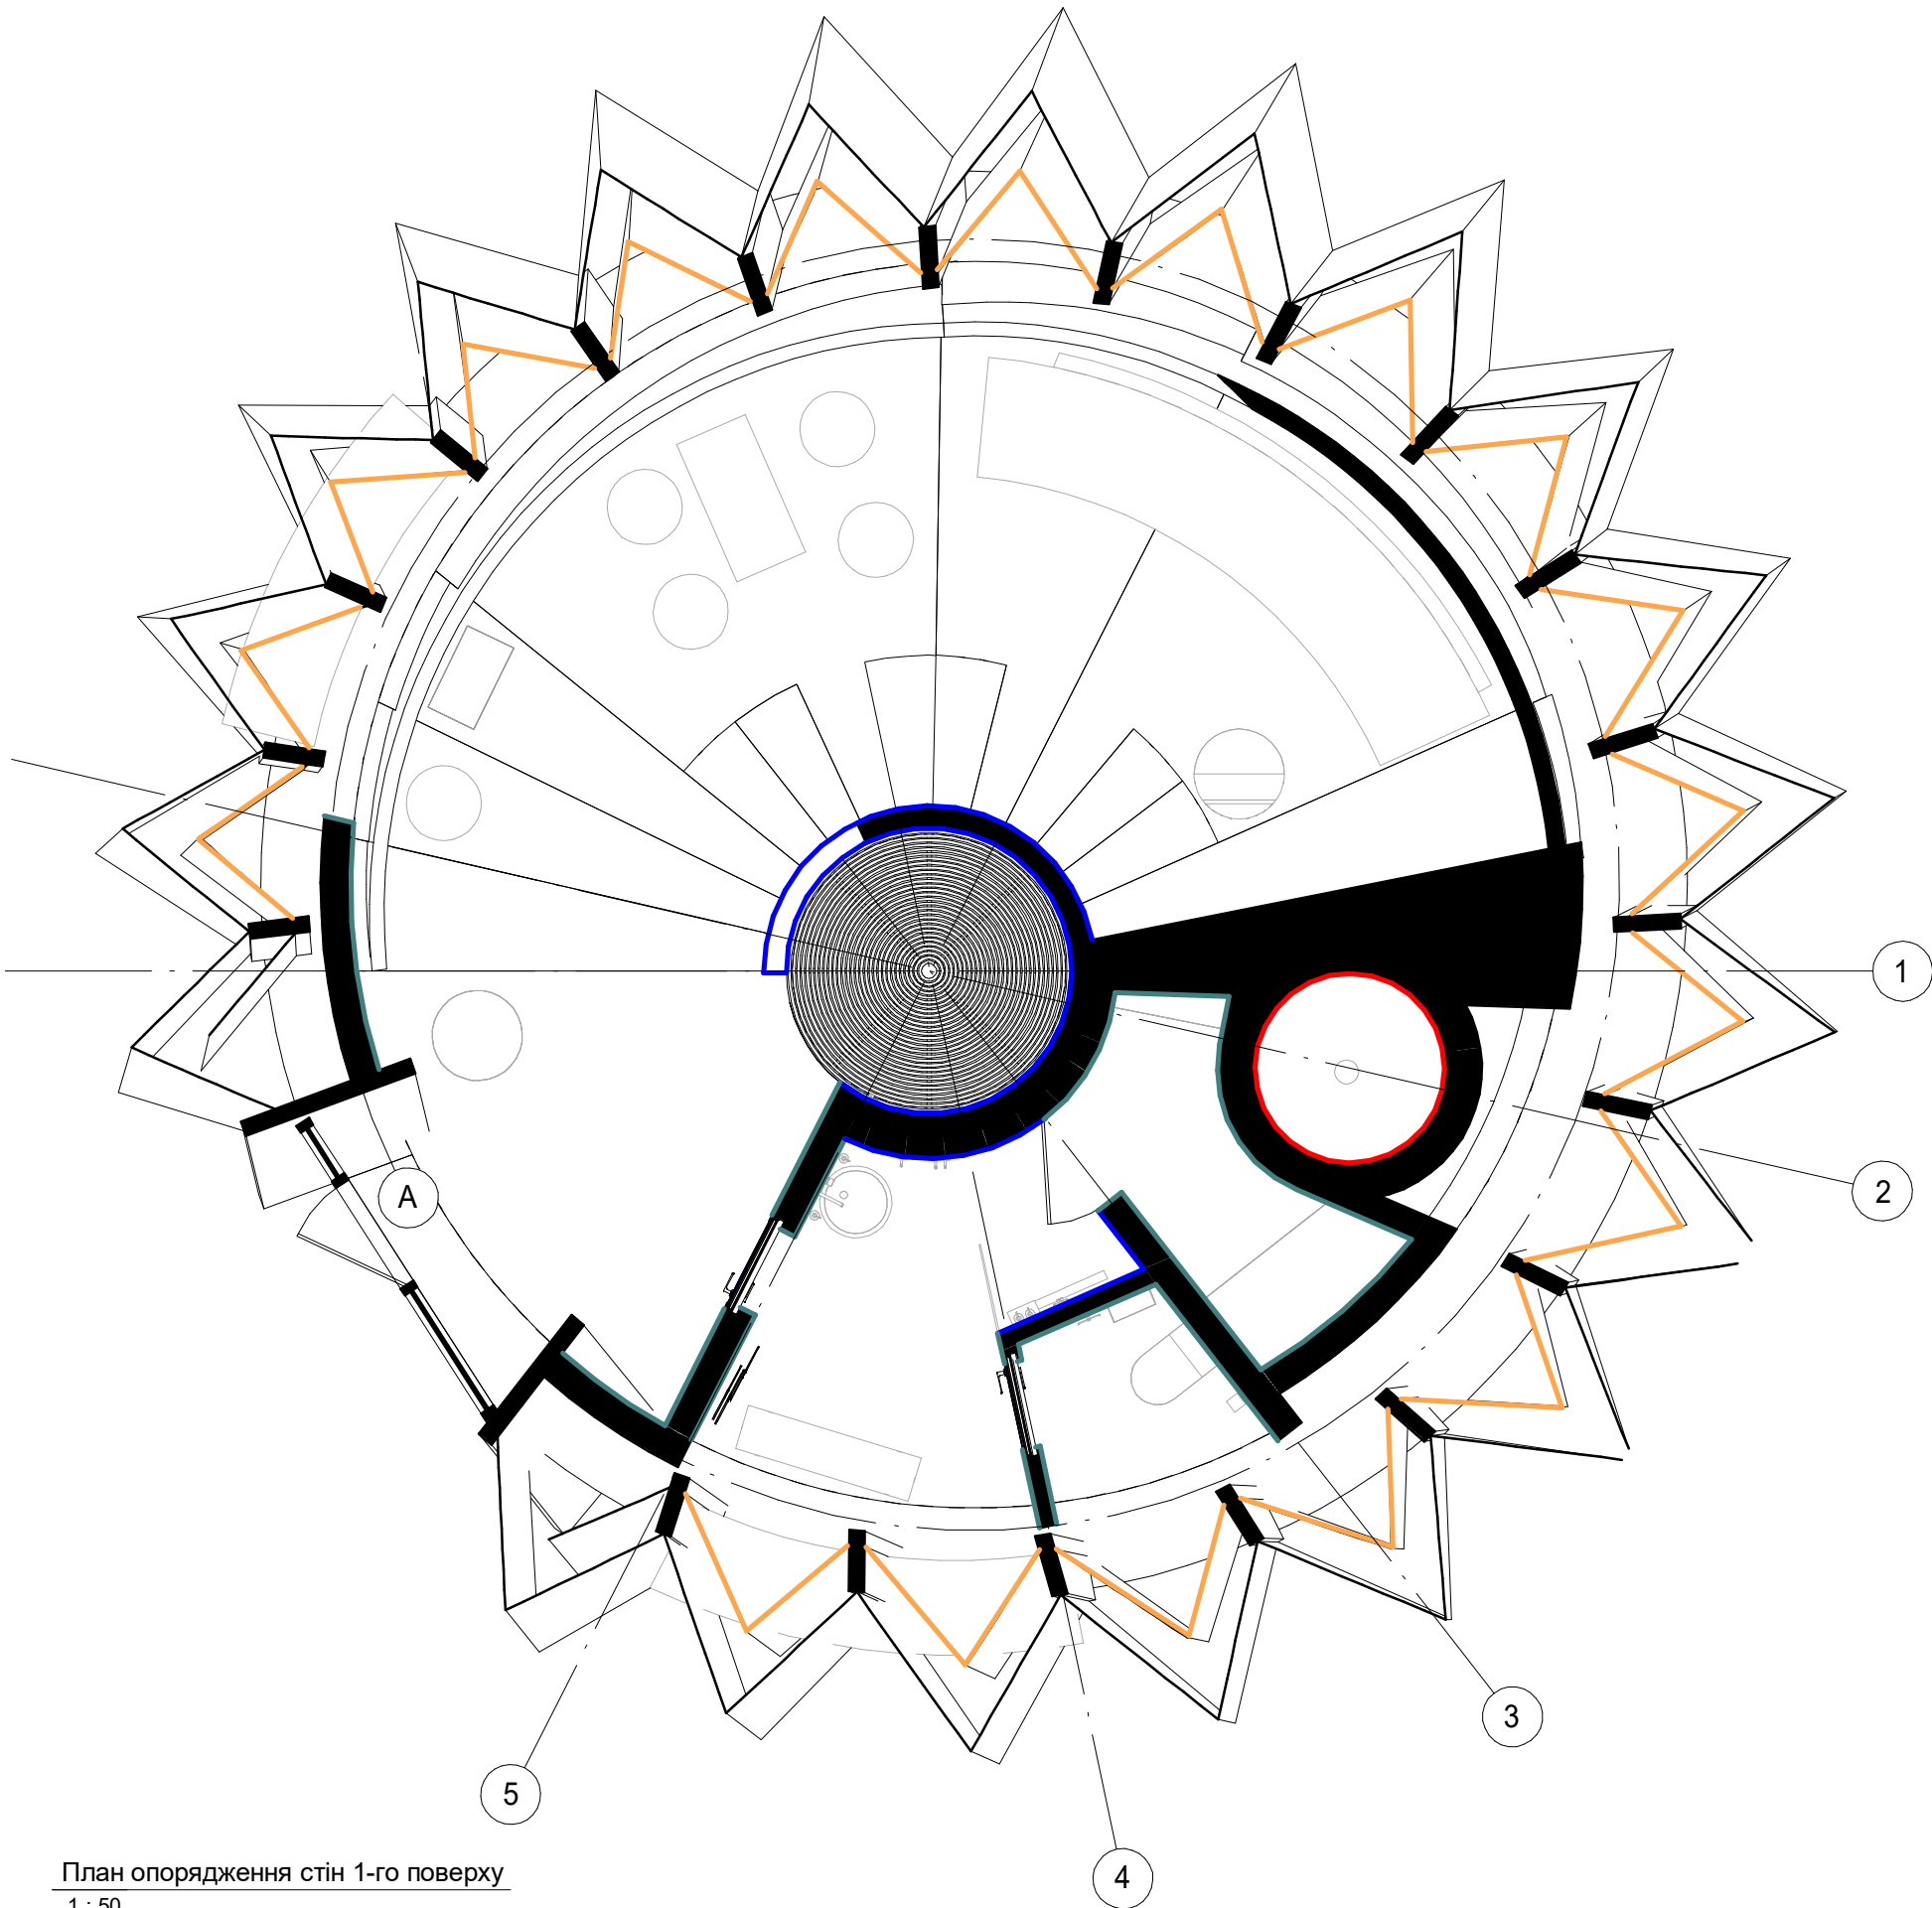


План опорядження стін 1-го поверху
1 : 50



Примітки:

1. Плани оздоблення розглядати разом з розгортками стін.
2. Всі неспівпадіння в розмірах по місцю уточнити з архітектором.
3. Зразки та викраски всіх матеріалів погодити з архітектором.

Специфікація матеріалів опорядження			
Зображення в плані	Найменування	Зображення	Площа
	Бетон Глянцевий		86,29 м.кв.
	Бетон Матовий		91,42 м.кв.
	Брекчія		66,05 м.кв.
	Дерев'яний настил на підлогу		7,07 м.кв.
	Мозаїка		19,43 м.кв.
	Оздоблювальні планки		211,33 м.кв.
	Пофарбування RAL 9010		62,98 м.кв.

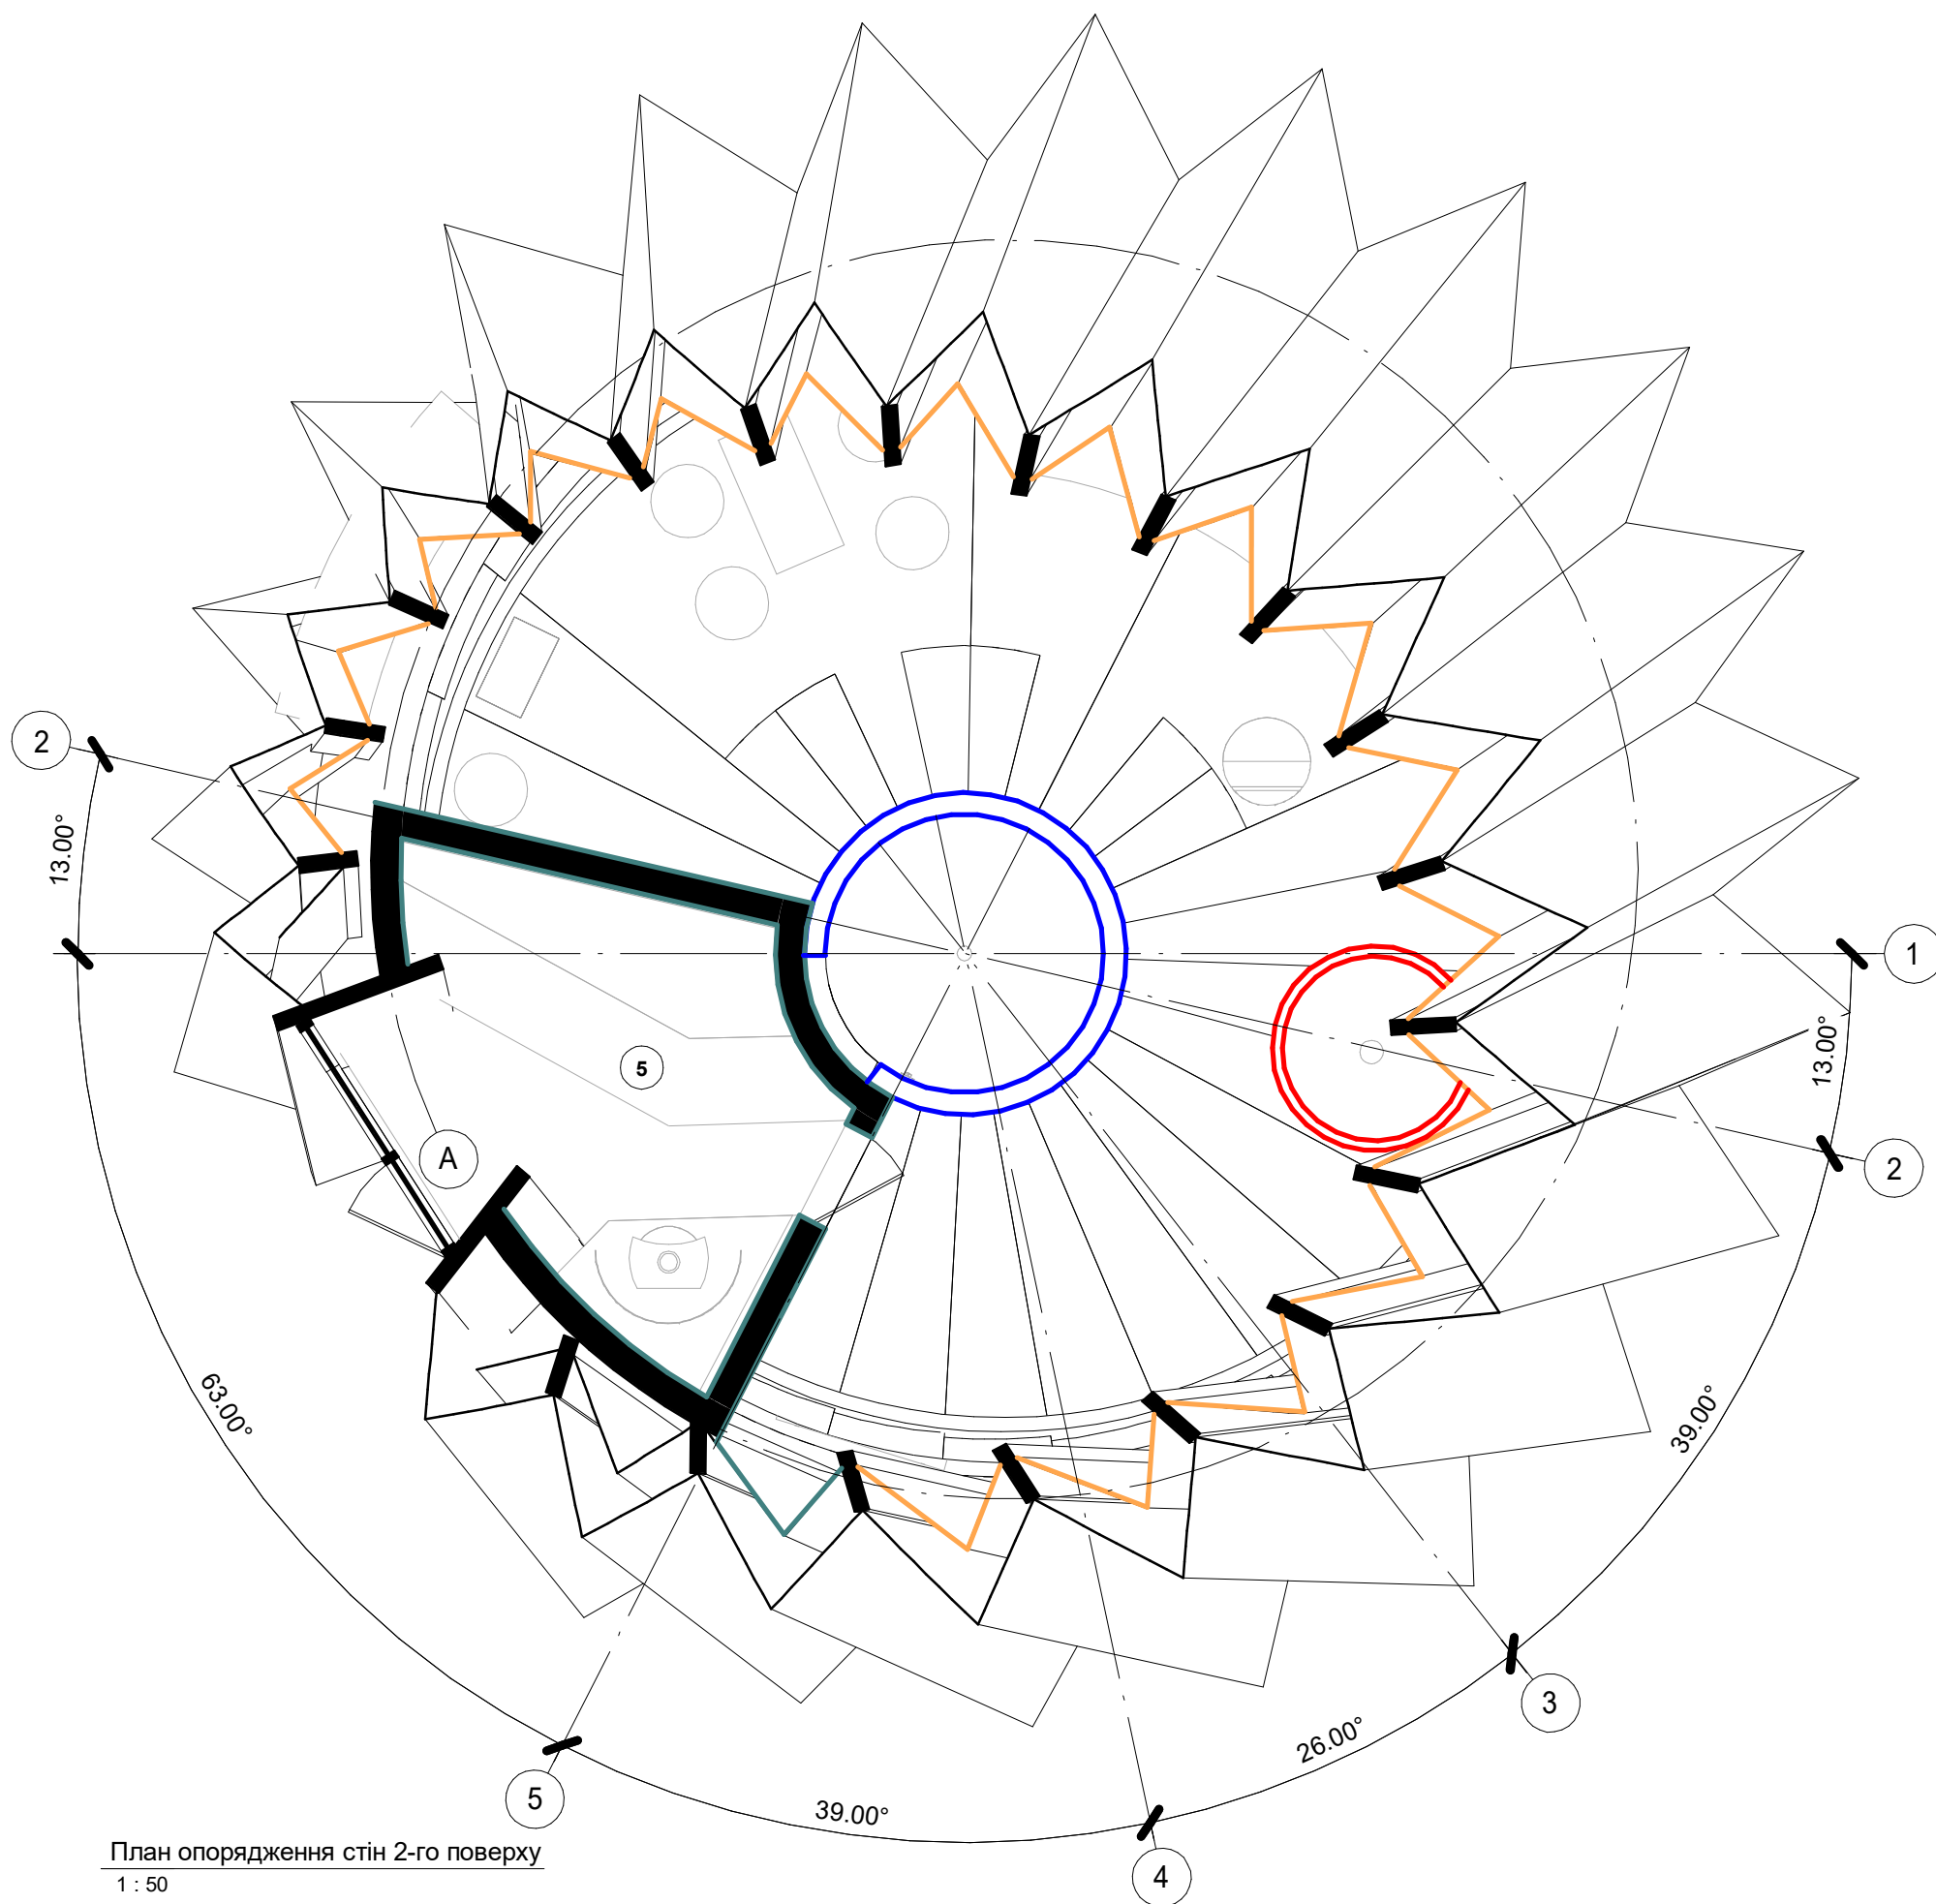


Примітки:

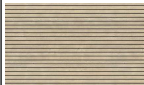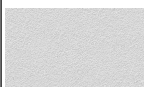Специфікація матеріалів опорядження			
Зображення в плані	Найменування	Зображення	Площа
	Бетон Глянцевий		86,29 м.кв.
	Бетон Матовий		91,42 м.кв.
	Брекчія		66,05 м.кв.
	Дерев'яний настил на підлогу		7,07 м.кв.
	Мозаїка		19,43 м.кв.
	Оздоблювальні планки		211,33 м.кв.
	Пофарбування RAL 9010		62,98 м.кв.



розробив/ла
Чайковский
перевірив/ла
Іван Протасов


шифт

дата видачі креслення 00/00/00	номер аркуша 6.2
розділ / стадія проекту Робочий проект	

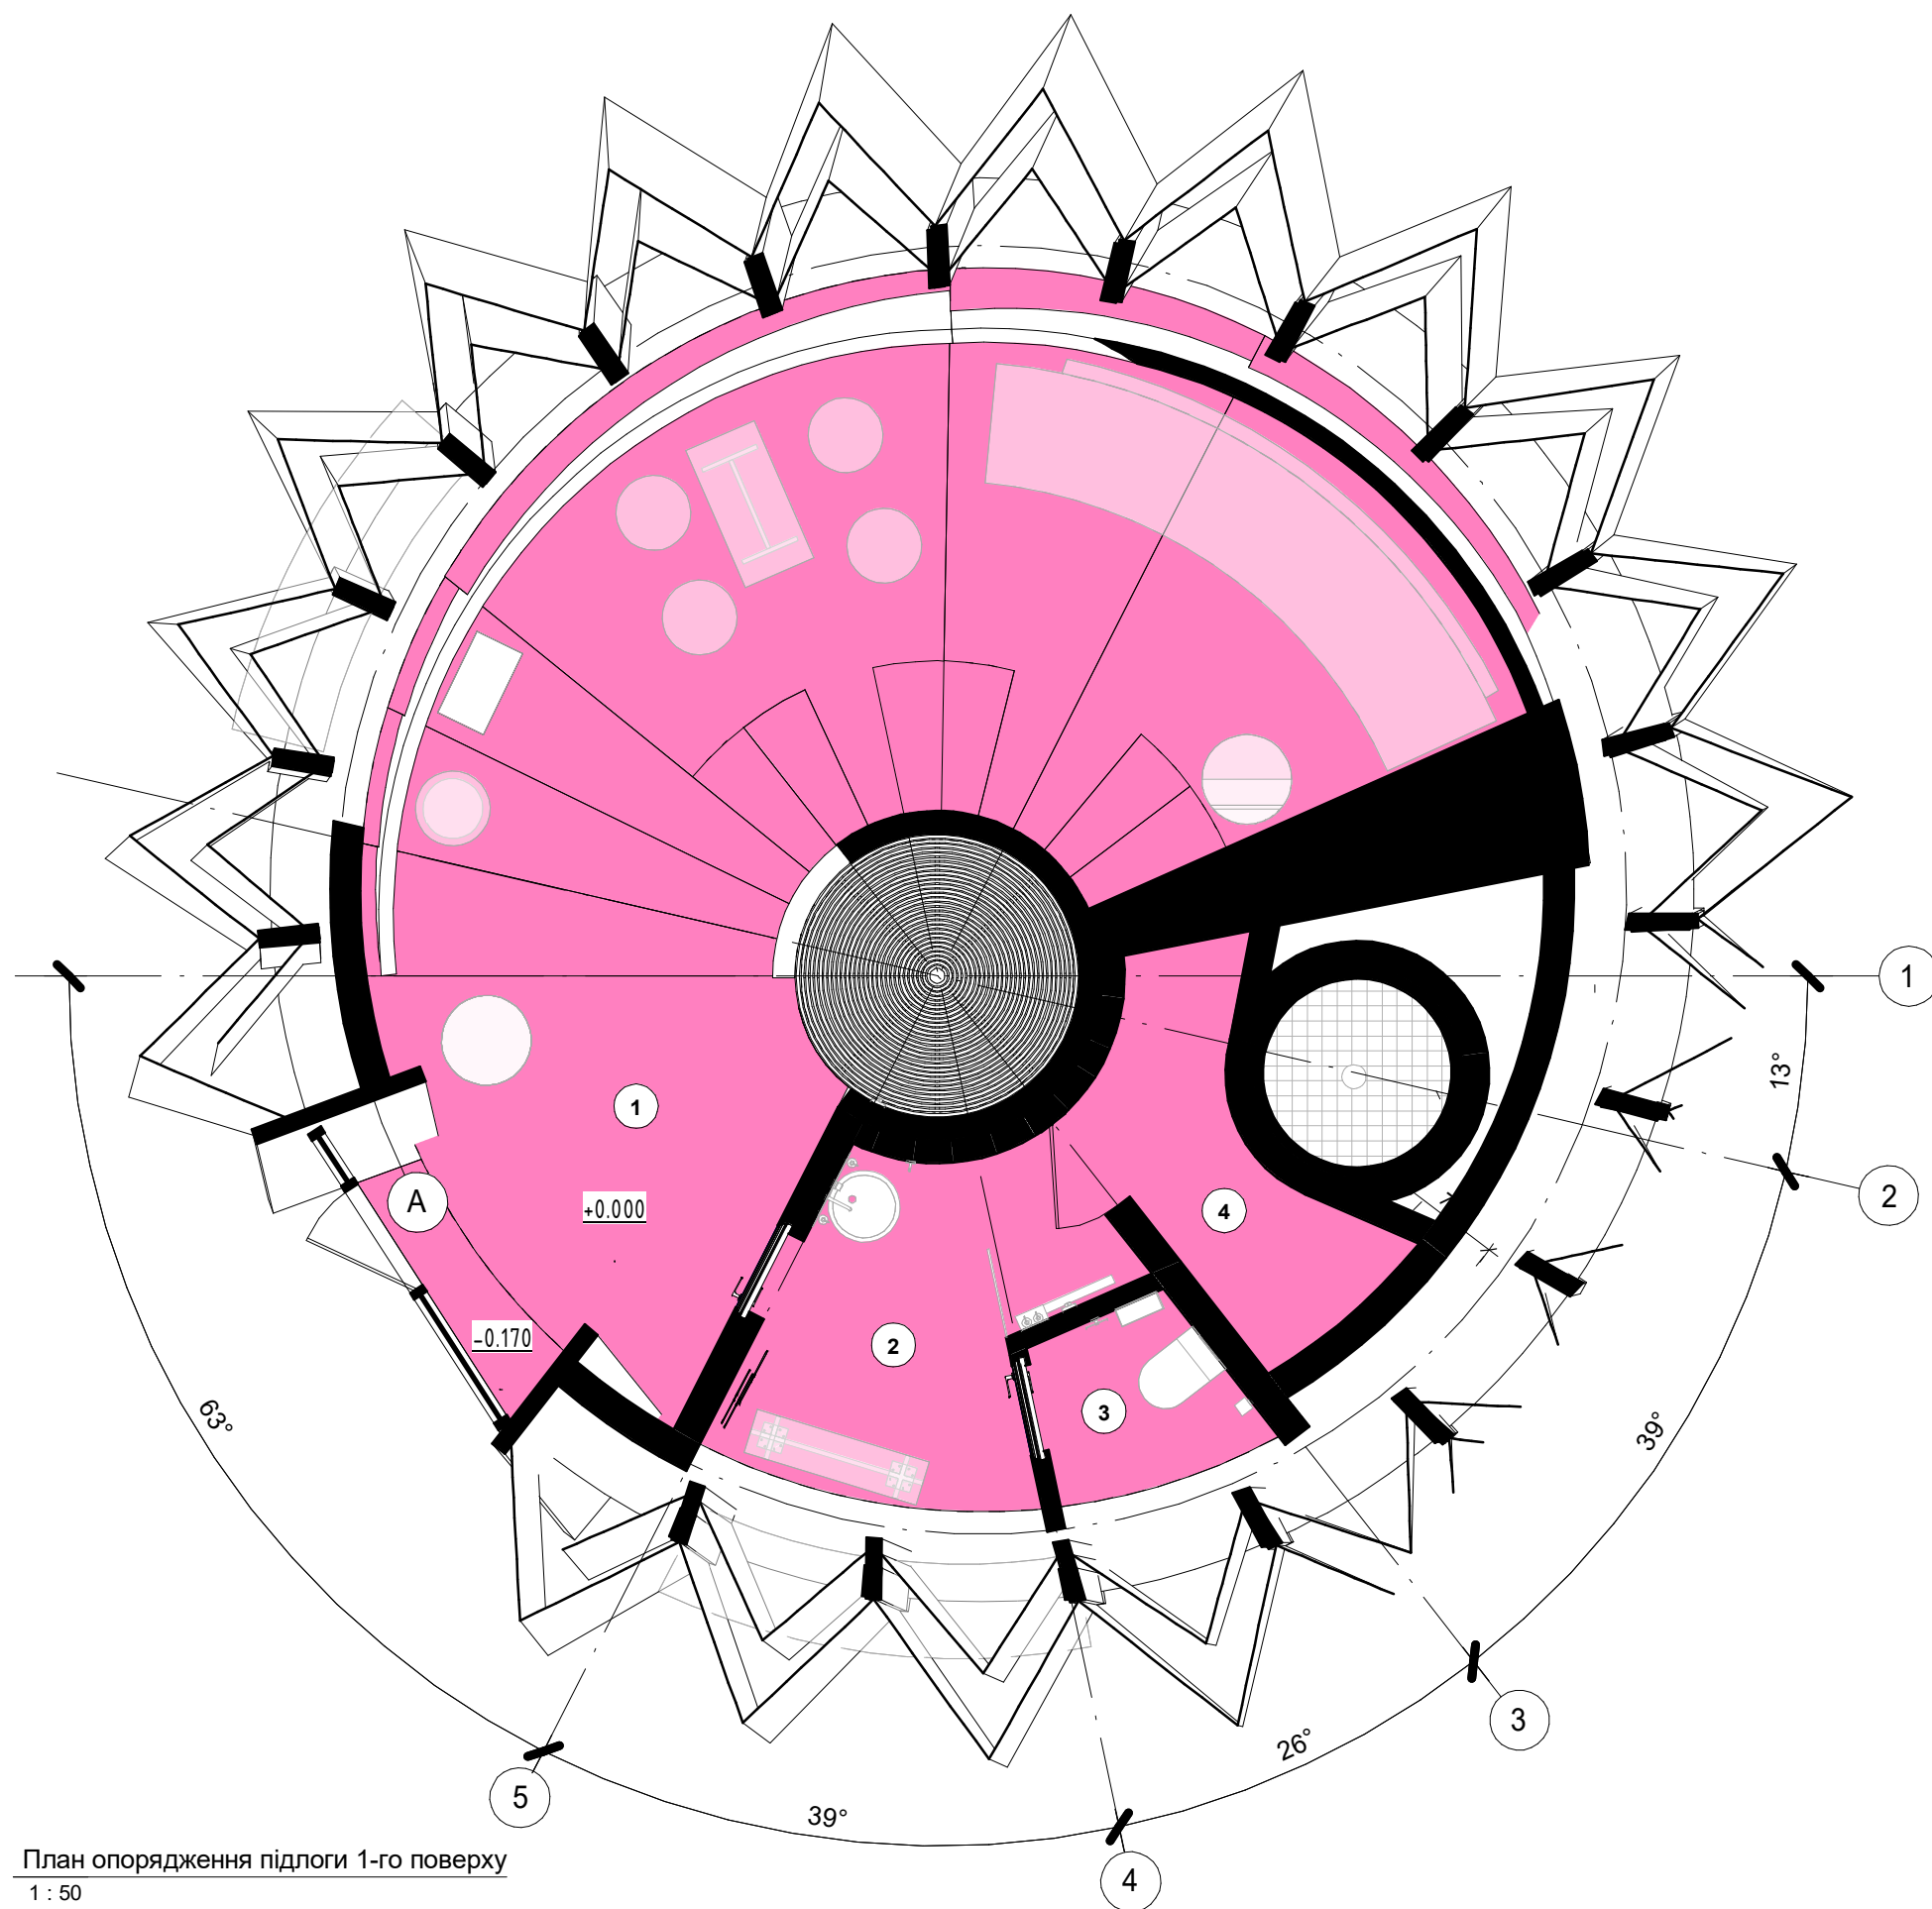

Примітки:

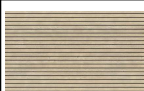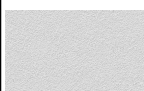
Специфікація матеріалів опорядження			
Зображення в плані	Найменування	Зображення	Площа
	Бетон Глянцевий		86,29 м.кв.
	Бетон Матовий		91,42 м.кв.
	Брекчія		66,05 м.кв.
	Дерев'яний настил на підлогу		7,07 м.кв.
	Мозаїка		19,43 м.кв.
	Оздоблювальні планки		211,33 м.кв.
	Пофарбування RAL 9010		62,98 м.кв.

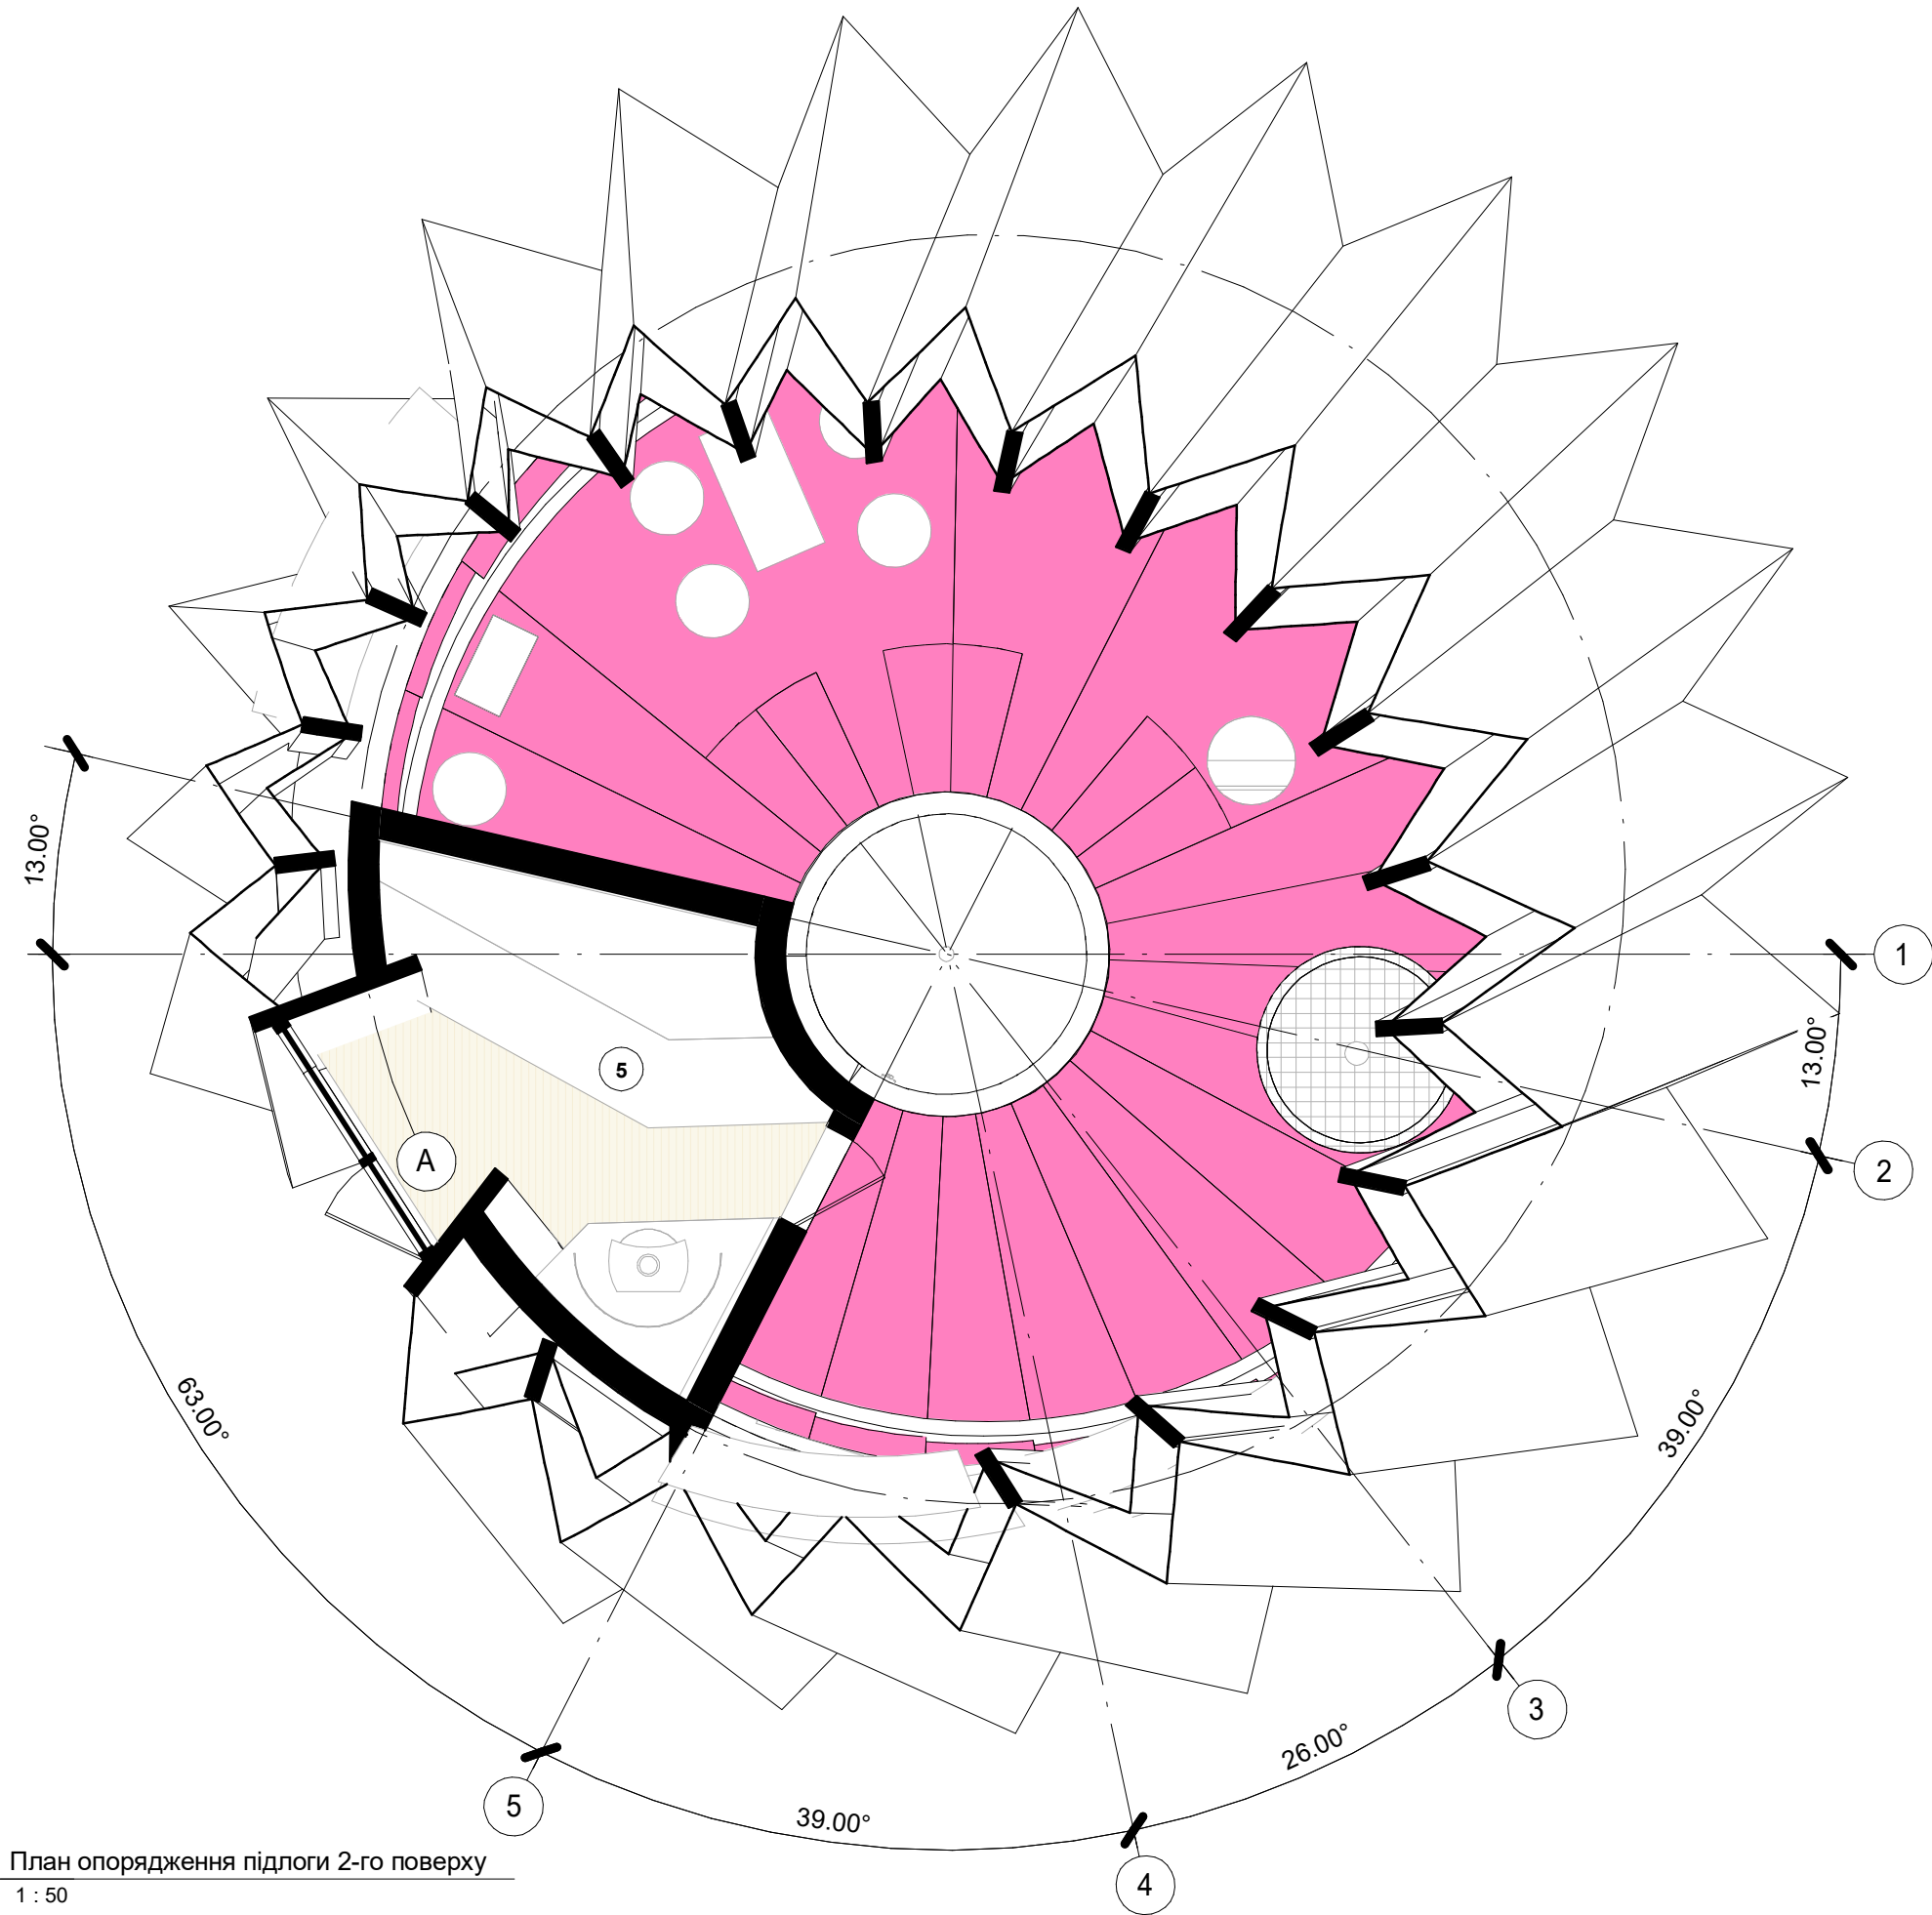

- Примітки:
- 1. Плани оздоблення розглядати разом з розгортками стін.
 - 2. Всі неспівпадіння в розмірах по місцю уточнити з архітектором.
 - 3. Зразки та викраски всіх матеріалів погодити з архітектором
 - 4. Площа покриттів підлоги вказана без запасу

Специфікація матеріалів опорядження			
Зображення в плані	Найменування	Зображення	Площа
	Бетон Глянцевий		86,29 м.кв.
	Бетон Матовий		91,42 м.кв.
	Брекчія		66,05 м.кв.
	Дерев'яний настил на підлогу		7,07 м.кв.
	Мозаїка		19,43 м.кв.
	Оздоблювальні планки		211,33 м.кв.
	Пофарбування RAL 9010		62,98 м.кв.


План опорядження підлоги 2-го поверху
1 : 50

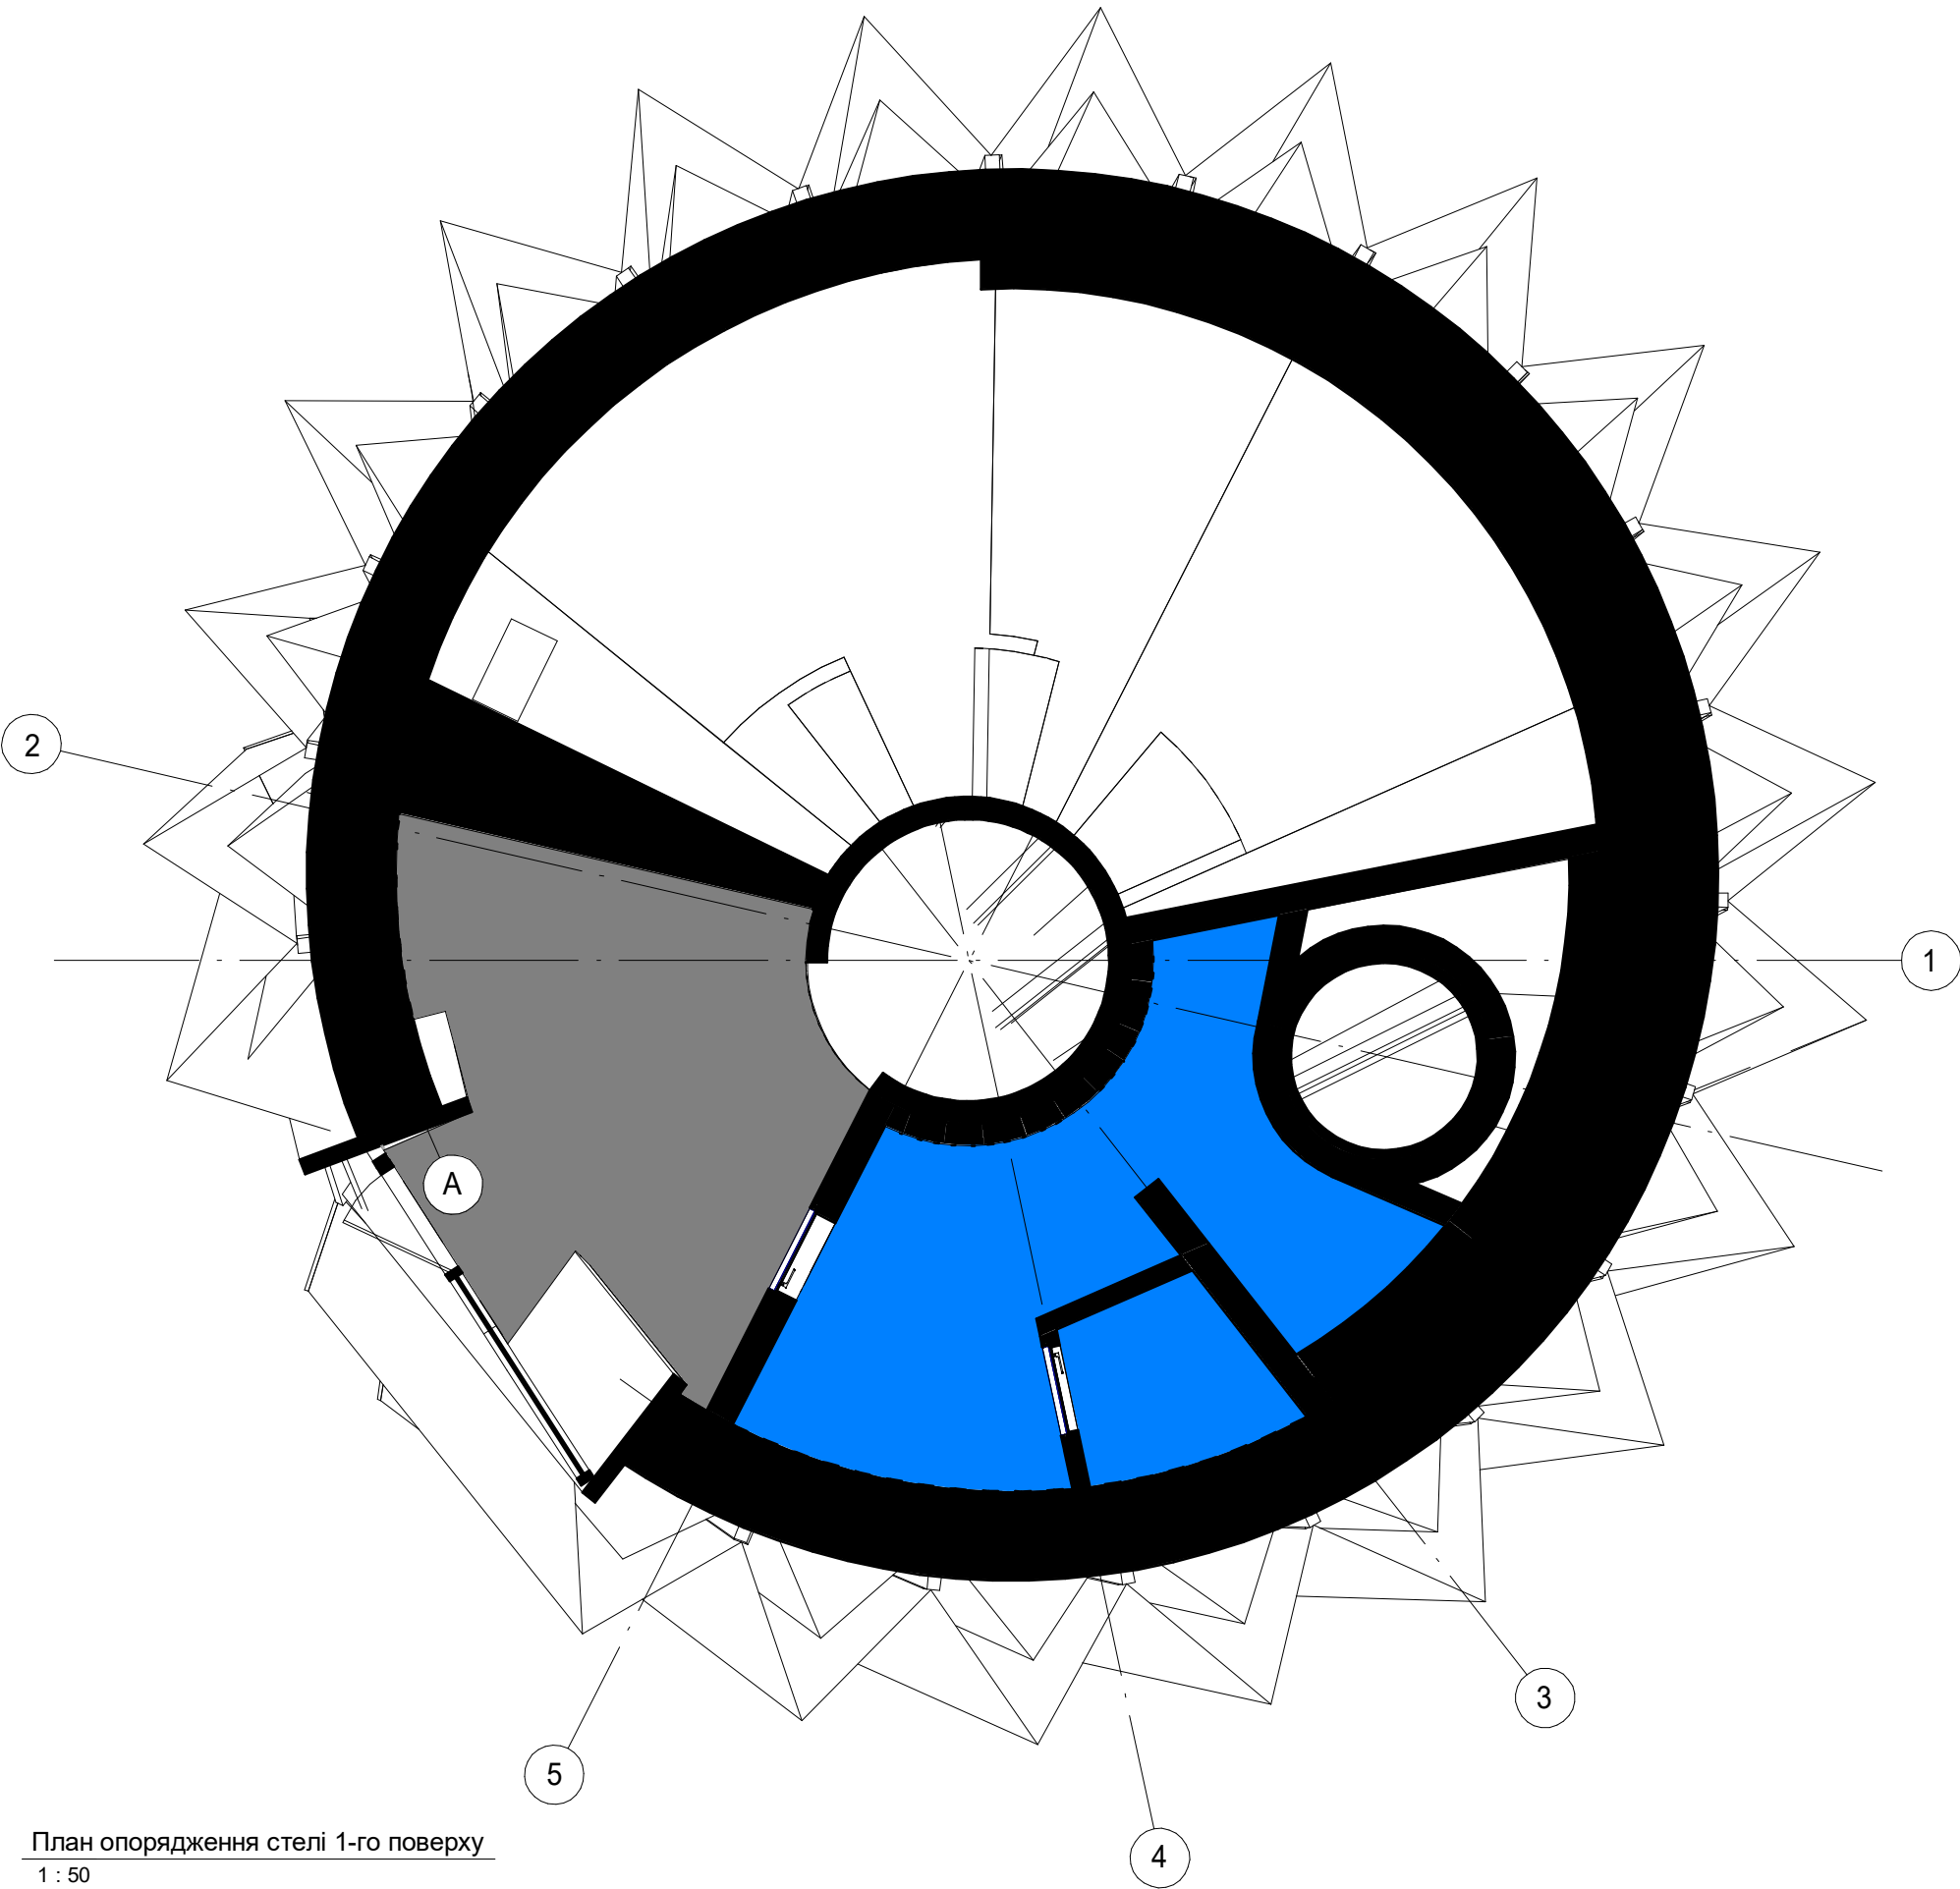

- Примітки:
1. Всі неспівпадіння в розмірах по місцю уточнити з архітектором.
 2. Зразки та викраски всіх матеріалів погодити з архітектором.
 3. Отвори під освітлювальні прилади вирізати по місцю

Специфікація матеріалів опорядження			
Зображення в плані	Найменування	Зображення	Площа
	Бетон Глянцевий		86,29 м.кв.
	Бетон Матовий		91,42 м.кв.
	Брекчія		66,05 м.кв.
	Дерев'яний настил на підлогу		7,07 м.кв.
	Мозаїка		19,43 м.кв.
	Оздоблювальні планки		211,33 м.кв.
	Пофарбування RAL 9010		62,98 м.кв.


План опорядження стелі 1-го поверху
1 : 50

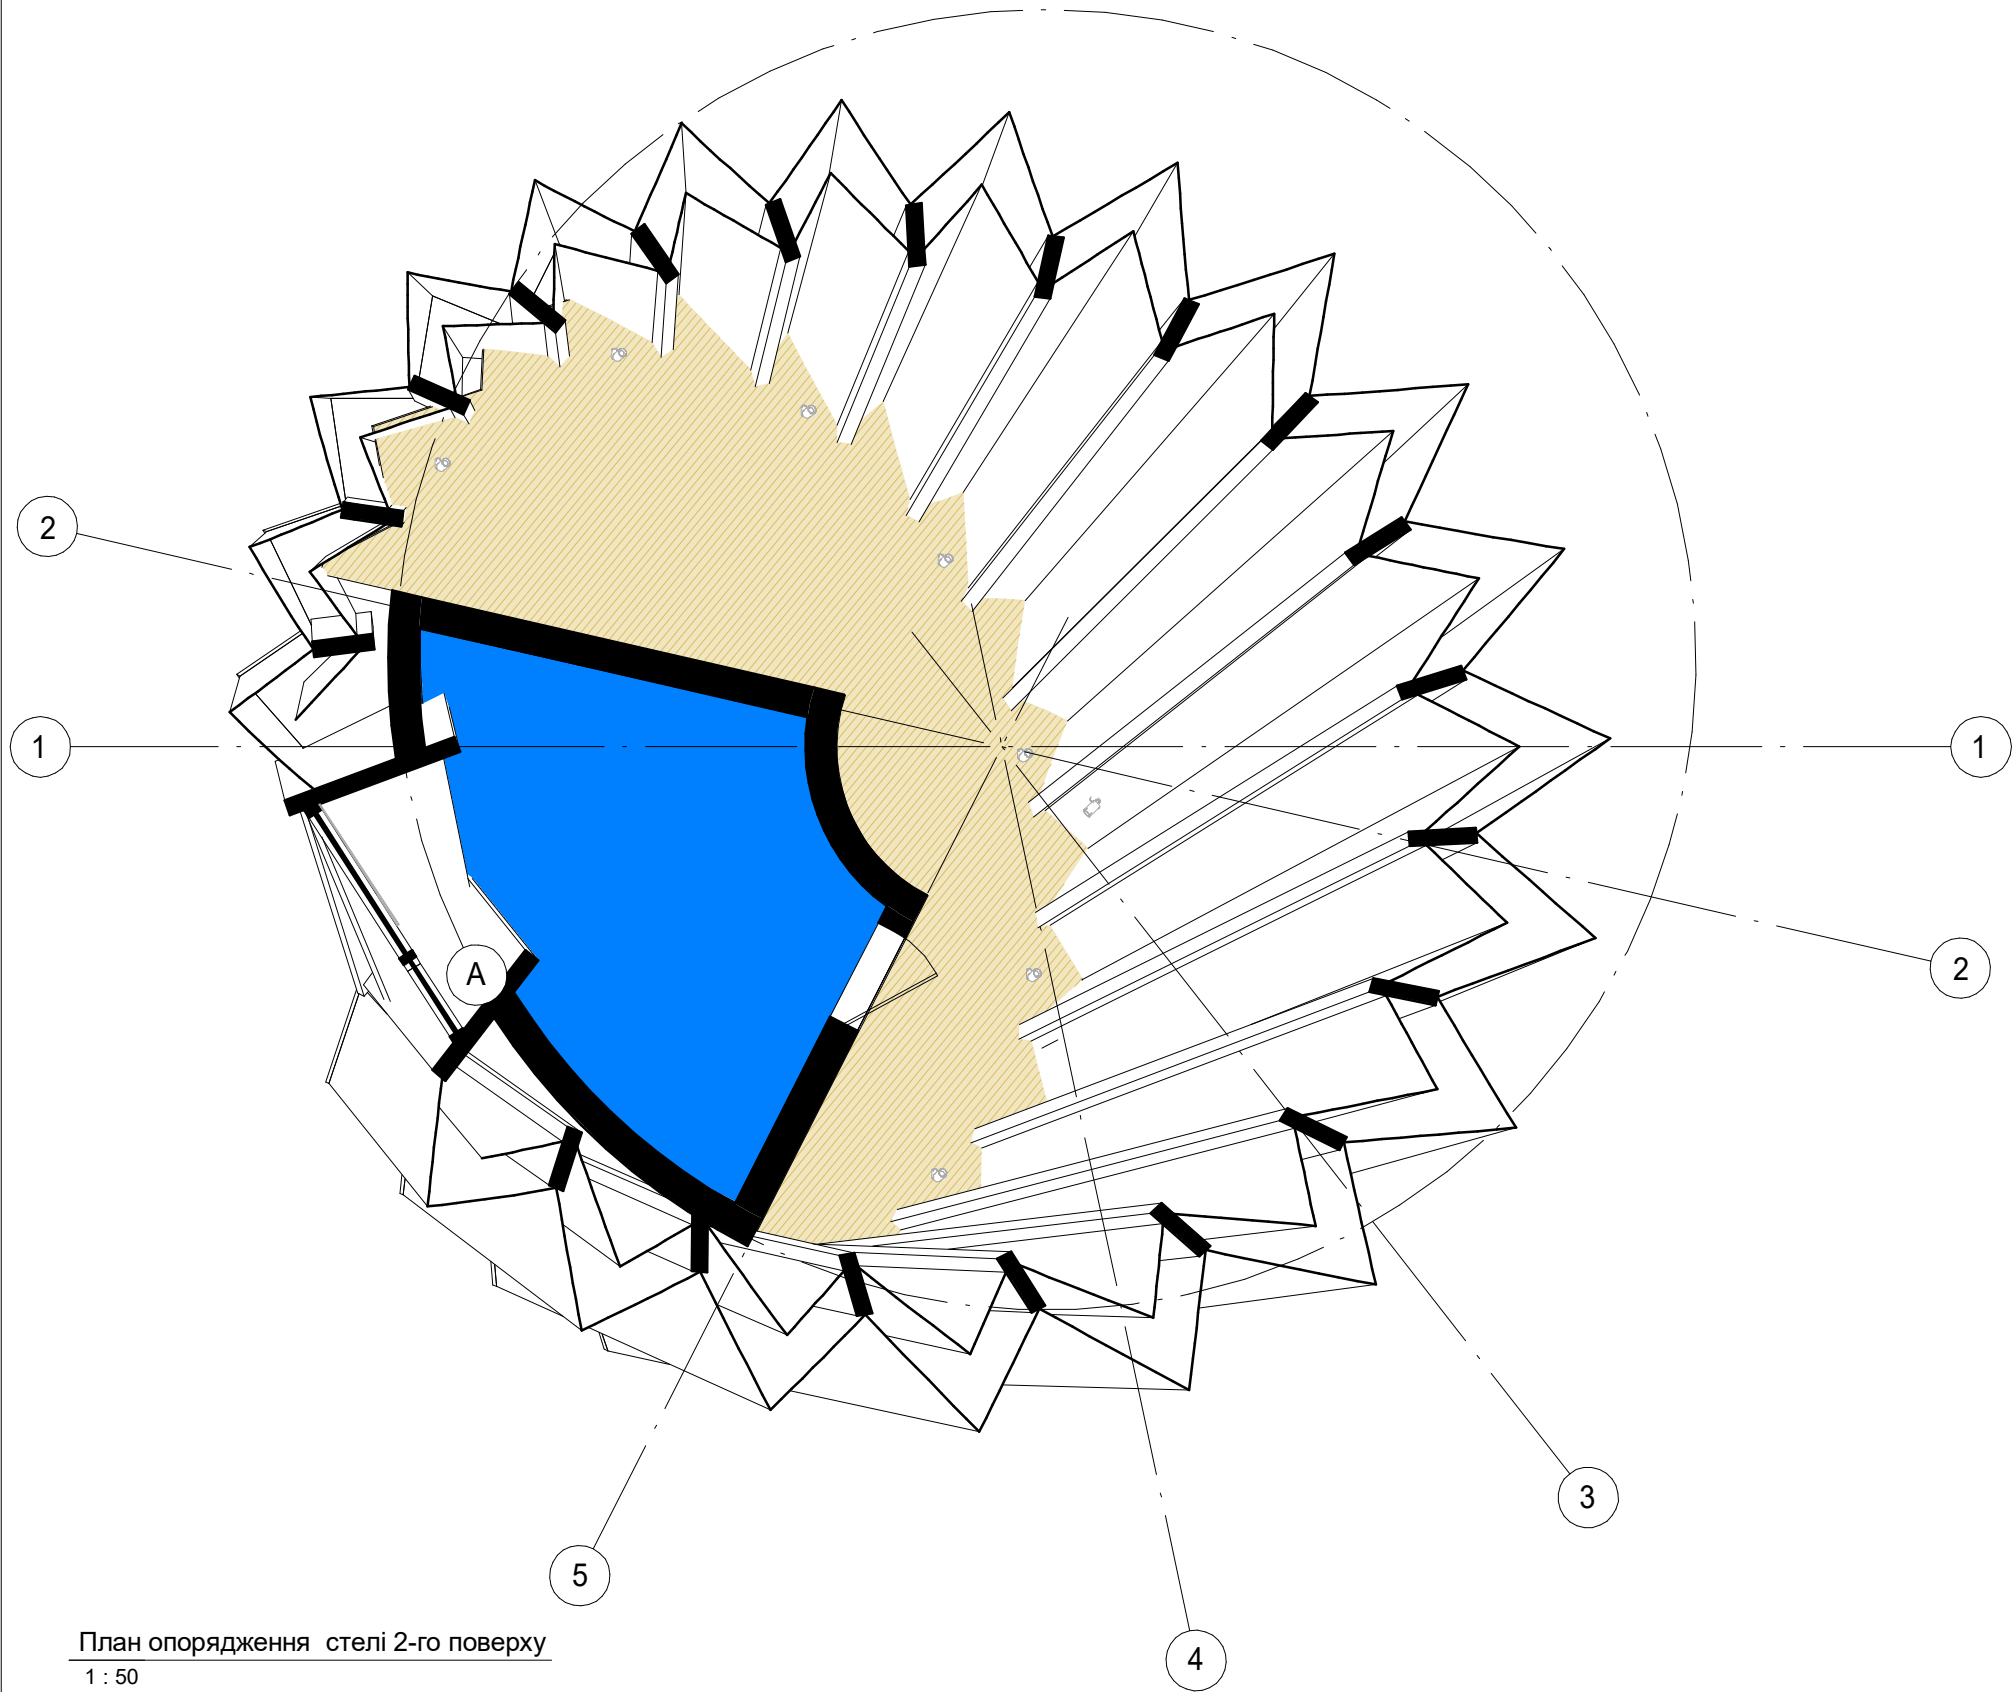


- Примітки:
1. Всі неспівпадіння в розмірах по місцю уточнити з архітектором.
 2. Зразки та викраски всіх матеріалів погодити з архітектором.
 3. Отвори під освітлювальні прилади вирізати по місцю

Специфікація матеріалів опорядження			
Зображення в плані	Найменування	Зображення	Площа
	Бетон Глянцевий		86,29 м.кв.
	Бетон Матовий		91,42 м.кв.
	Брекчія		66,05 м.кв.
	Дерев'яний настил на підлогу		7,07 м.кв.
	Мозаїка		19,43 м.кв.
	Оздоблювальні планки		211,33 м.кв.
	Пофарбування RAL 9010		62,98 м.кв.


План опорядження стелі 2-го поверху
1 : 50

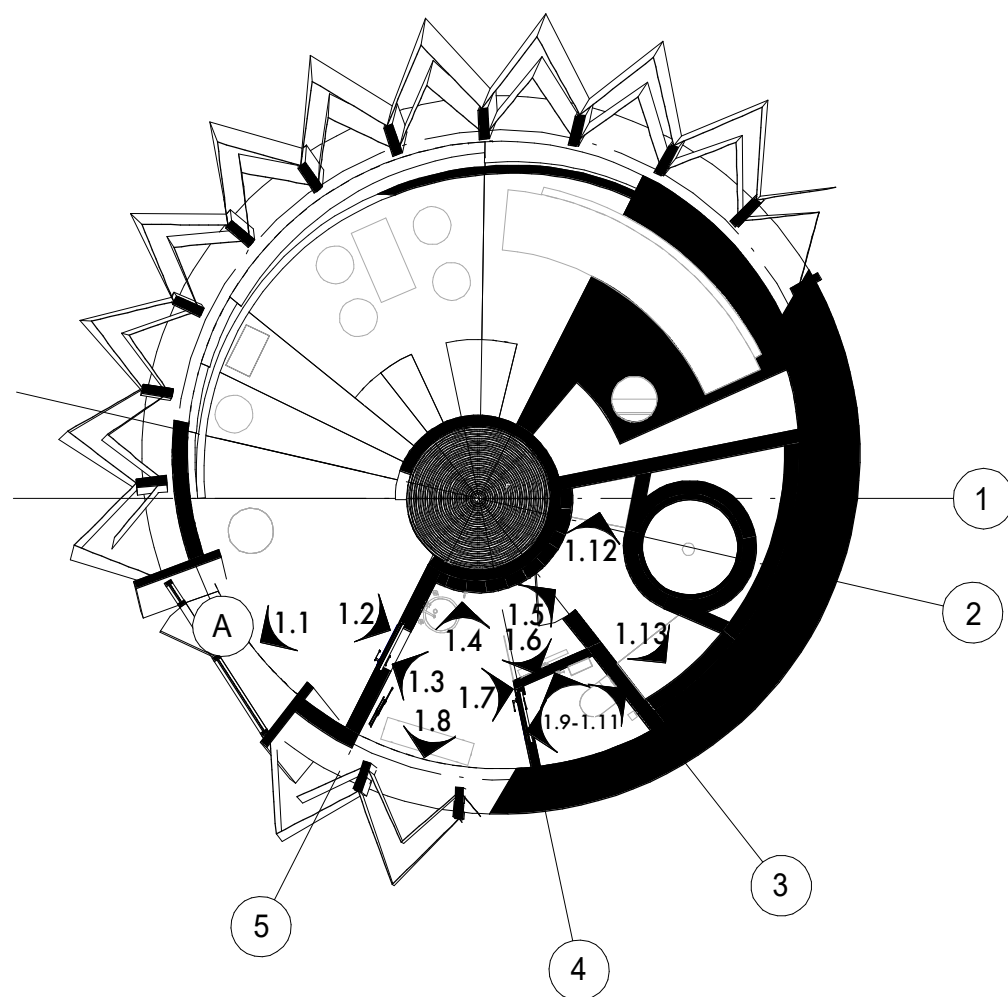


шифр ELC	назва проекту ELECTRON SAUNA	розробив/ла Чайковський-Вамуш Пилип	назва креслення Розгортки опорядження 1-го поверху	дата видачі креслення 00/00/00	номер аркуша 6.7
	маштаб Як вказано	перевіряв/ла Іван Протасов		розділ / стадія проекту Робочий проект	

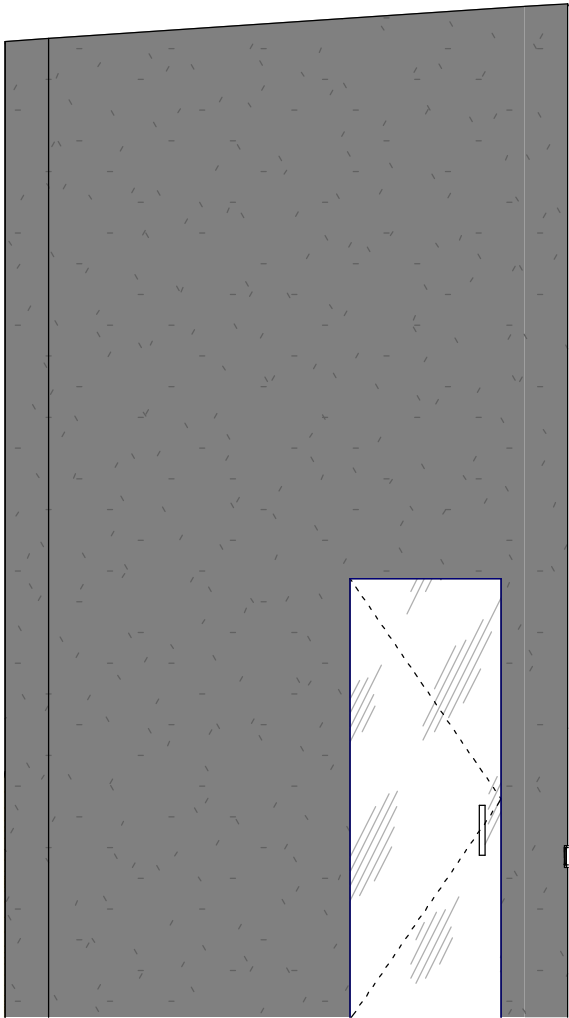


2.1
1 : 35

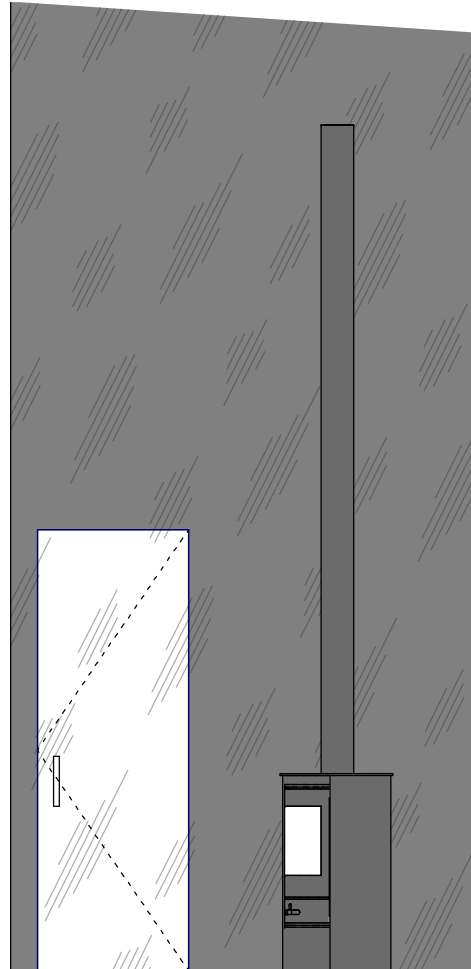


2.2
1 : 35

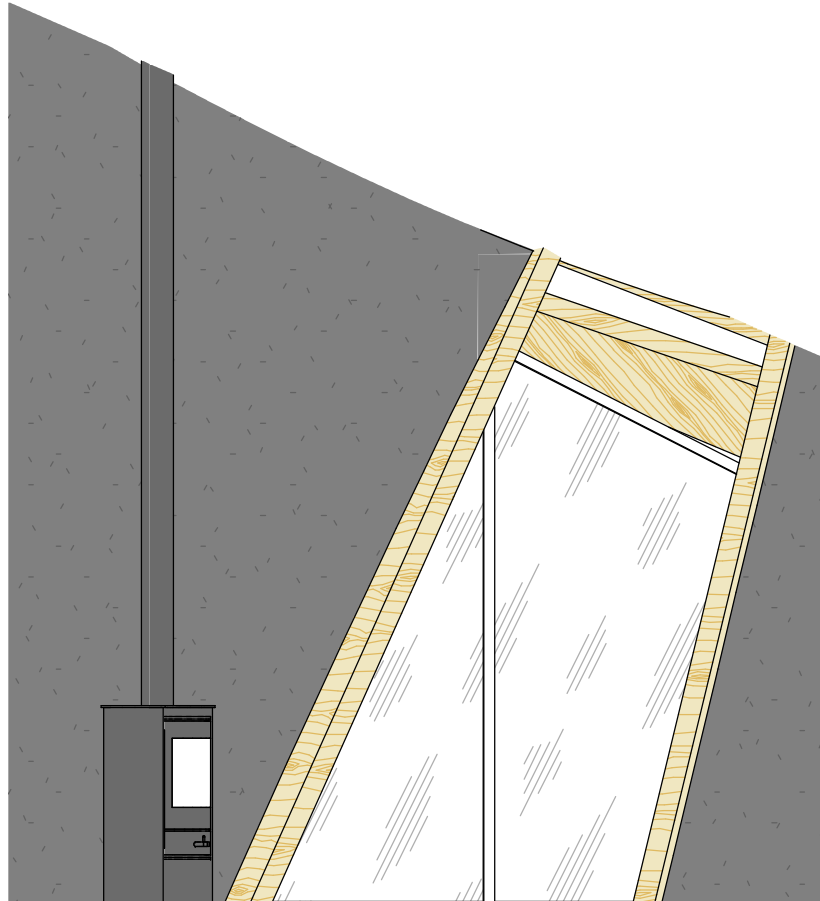


2.3
1 : 35

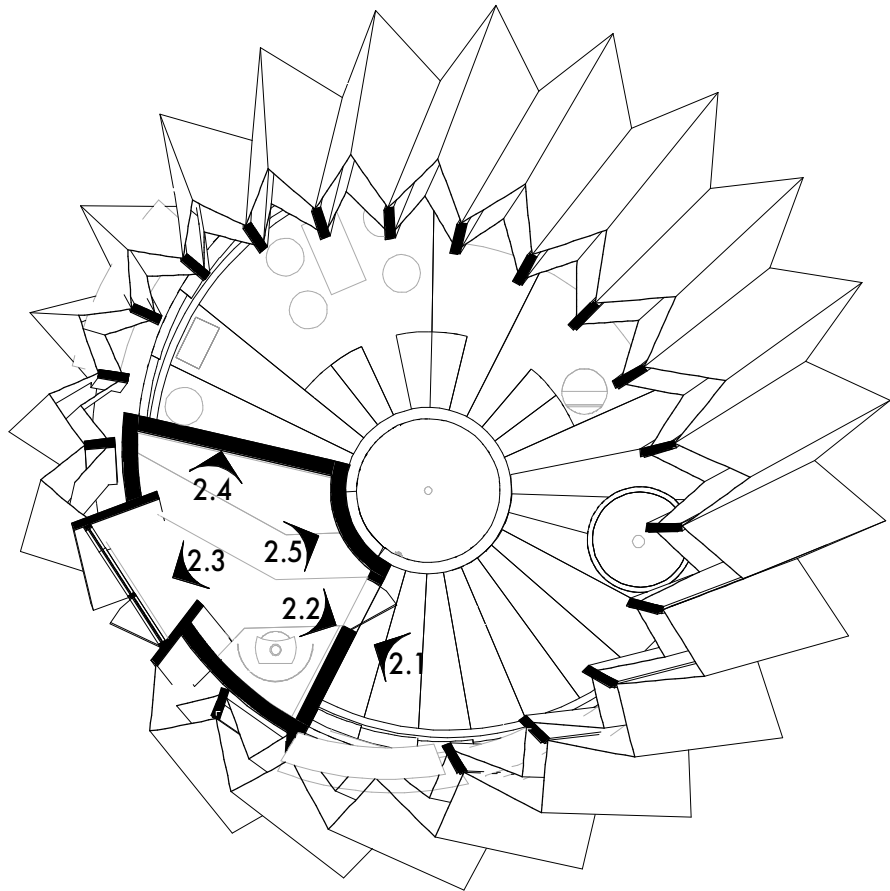

2.4
1 : 35

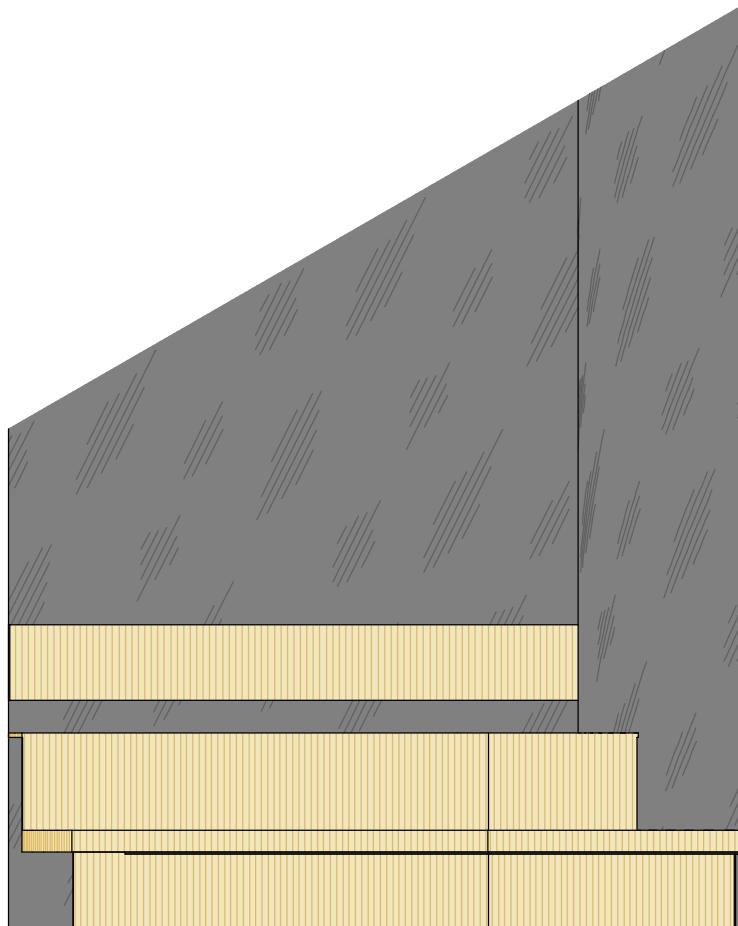


2.5
1 : 35

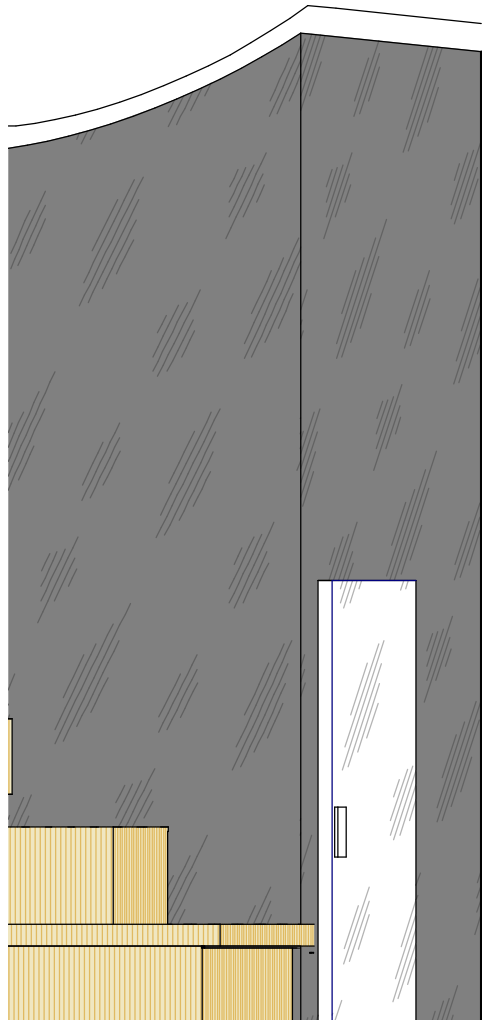

шифр ELC	назва проекту ELECTRON SAUNA		розробив/ла Чайковський-Вамуш Пилип		назва креслення Розгортки опорядження 2-го поверху		дата видачі креслення 00/00/00		номер аркуша 6.8	
	масштаб Як вказано		перевірив/ла Іван Протасов				розділ / стадія проекту Робочий проект			

Альбом технічних завдань на індивідуальні елементи


шифр ELC	назва проекту ELECTRON SAUNA	розробив/ла Чайковський-Вамуш Пилип	назва креслення Титул	дата видачі креслення 00/00/00 розділ / стадія проекту Робочий проект	номер аркуша 7.0
	масштаб Як вказано	перевірив/ла Іван Протасов			

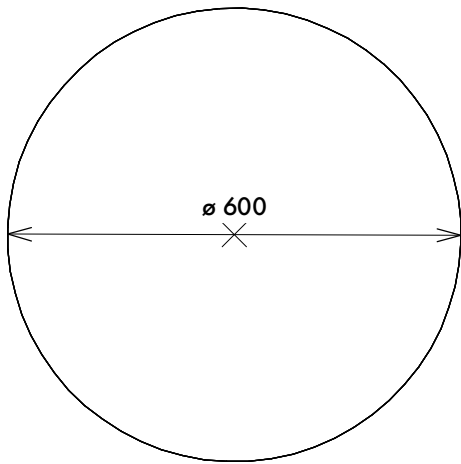


ІВ-1. Вид зверху
1 : 10




ІВ-1. Вид збоку
1 : 10

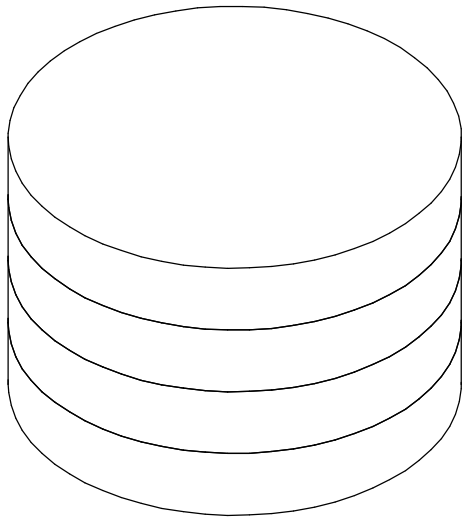


ІВ-1. Загальний вид

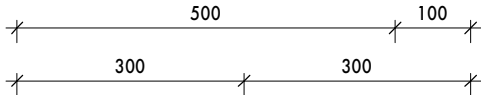


ІВ-3. Вид зверху
1 : 10

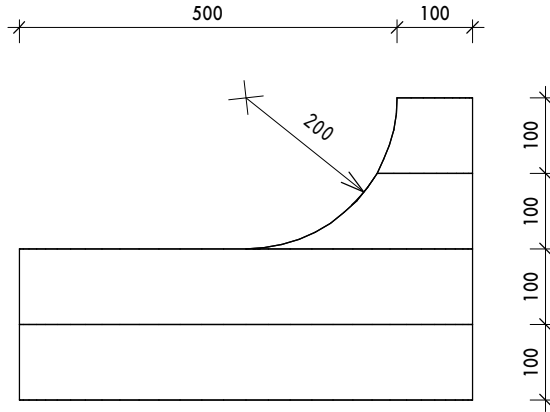


ІВ-3. Вид збоку
1 : 10

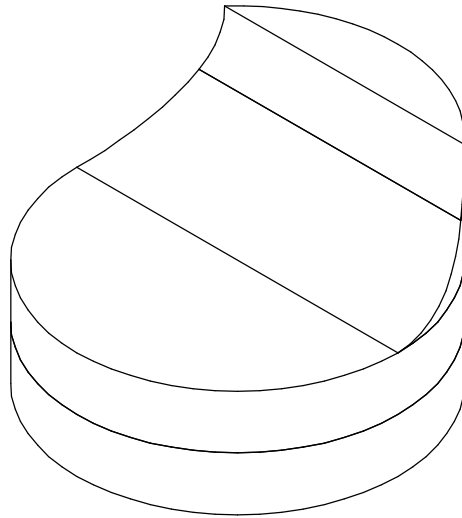


ІВ-3. Загальний вид

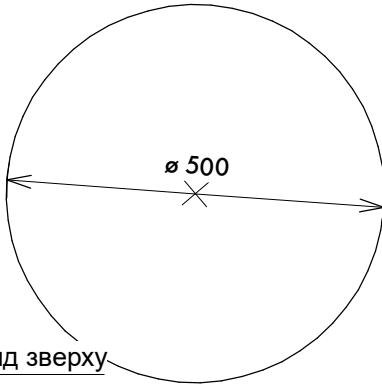

ІВ-2. Вид зверху
1 : 10

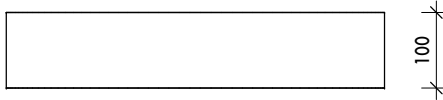

ІВ-2. Вид збоку
1 : 10

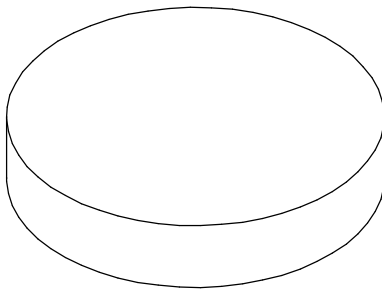


ІВ-2. Загальний вид

Примітки:
1. Обміри та уточнюючі елементи виконує компанія-виробник.
Дані розміри вказані для прорахунку вартості.
2. Всі матеріали погодити з замовником та архітектором
3. Розміри із * приблизні, уточнити по місцю після монтажу відповідних елементів


Матеріали:

Блок ізолону 100 мм


шифр ELC	назва проекту ELECTRON SAUNA масштаб Як вказано	розробив/ла Чайковський-Вамуш Пилип перевіряв/ла Іван Протасов	назва креслення ТЗ на пуфи ІВ-1-3		номер аркуша 7.1
			дата видачі креслення 00/00/00		
			розділ / стадія проекту Робочий проект		

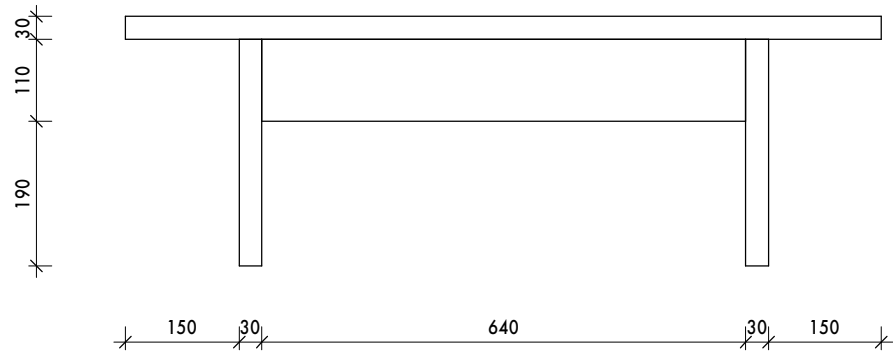


IB-5. Вид спереду
1 : 10

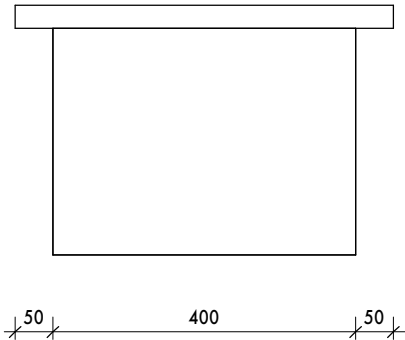


IB-5. Вид збоку
1 : 10

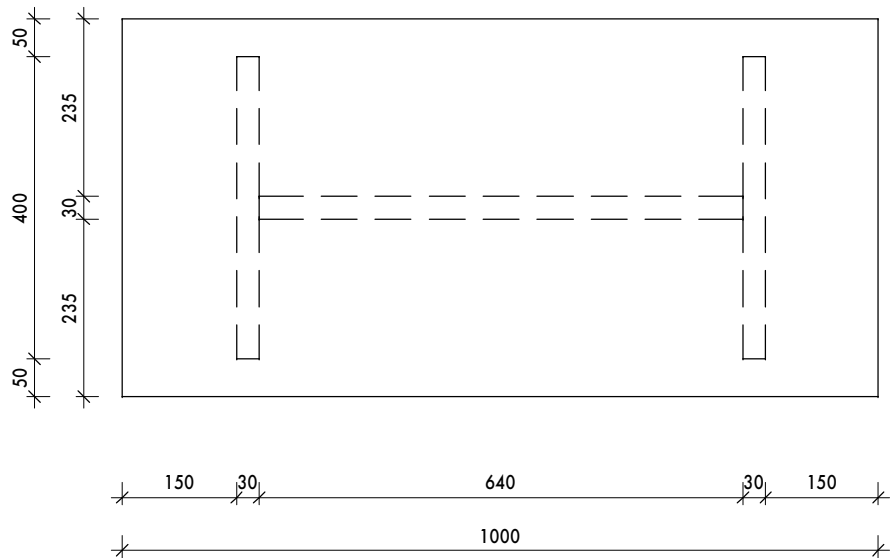


IB-5. Вид зверху
1 : 10

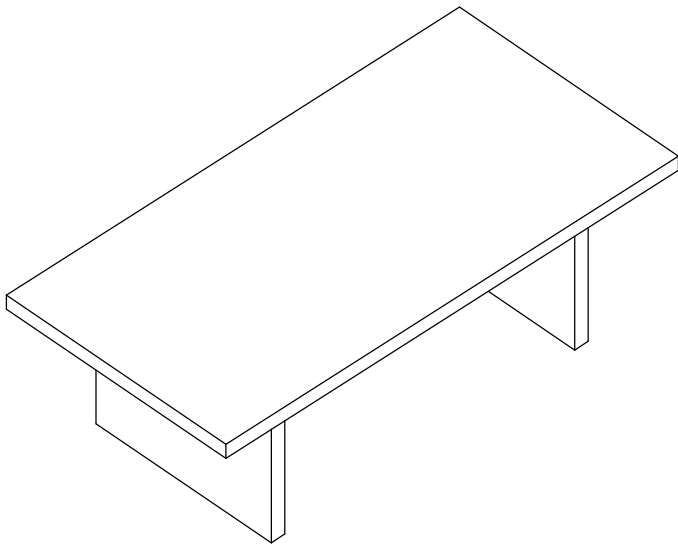


IB-5. 3D вид

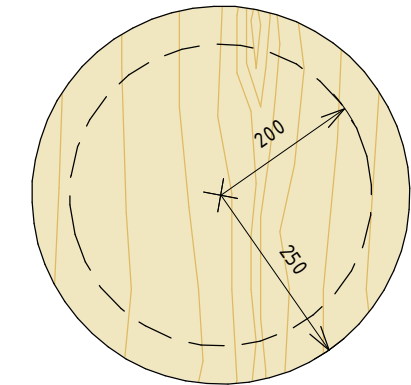

IB-7. Вид зверху
1 : 10

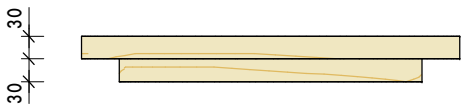

IB-7. Вид збоку
1 : 10

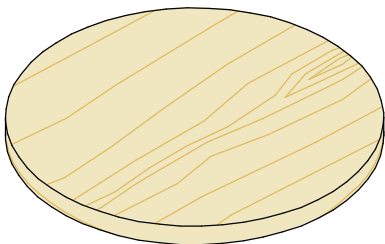


IB-7. 3D вид


Примітки:
1. Обміри та уточнюючі елементи виконує компанія-виробник.
Дані розміри вказані для прорахунку вартості.
2. Всі матеріали погодити з замовником та архітектором
3. Розміри із * приблизні, уточнити по місцю після монтажу відповідних елементів

Матеріали:
Масив дерево 30мм


шифр ELC	назва проекту ELECTRON SAUNA масштаб Як вказано	розробив/ла Чайковський-Вамуш Пилип	назва креслення ТЗ на столик IB-5		дата видачі креслення 00/00/00 розділ / стадія проекту Робочий проект	номер аркуша 7.2
--------------------	--	---	---	--	--	----------------------------

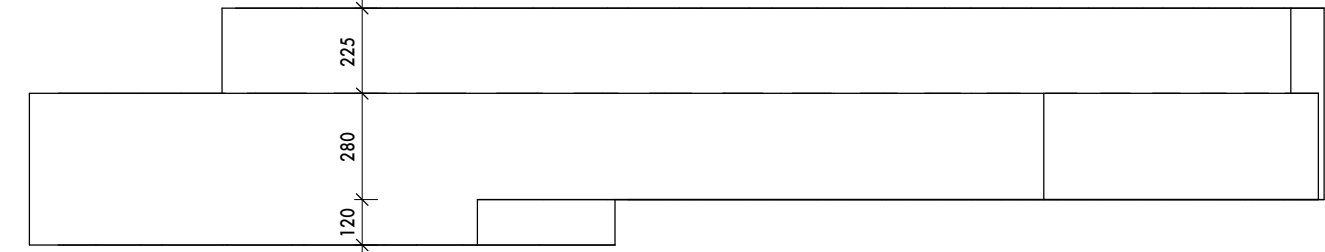

IB-6. Вид спереду
1 : 20

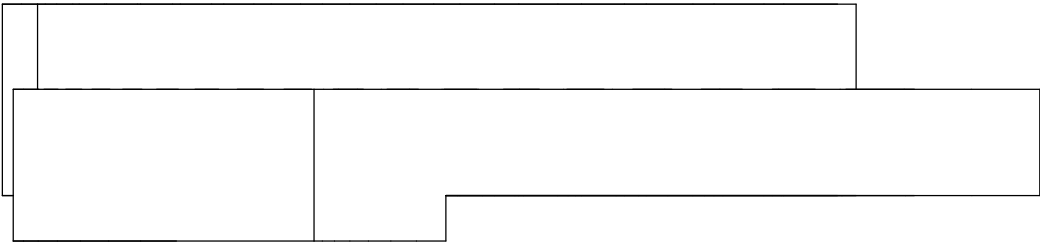


IB-6. Вид зліва
1 : 20

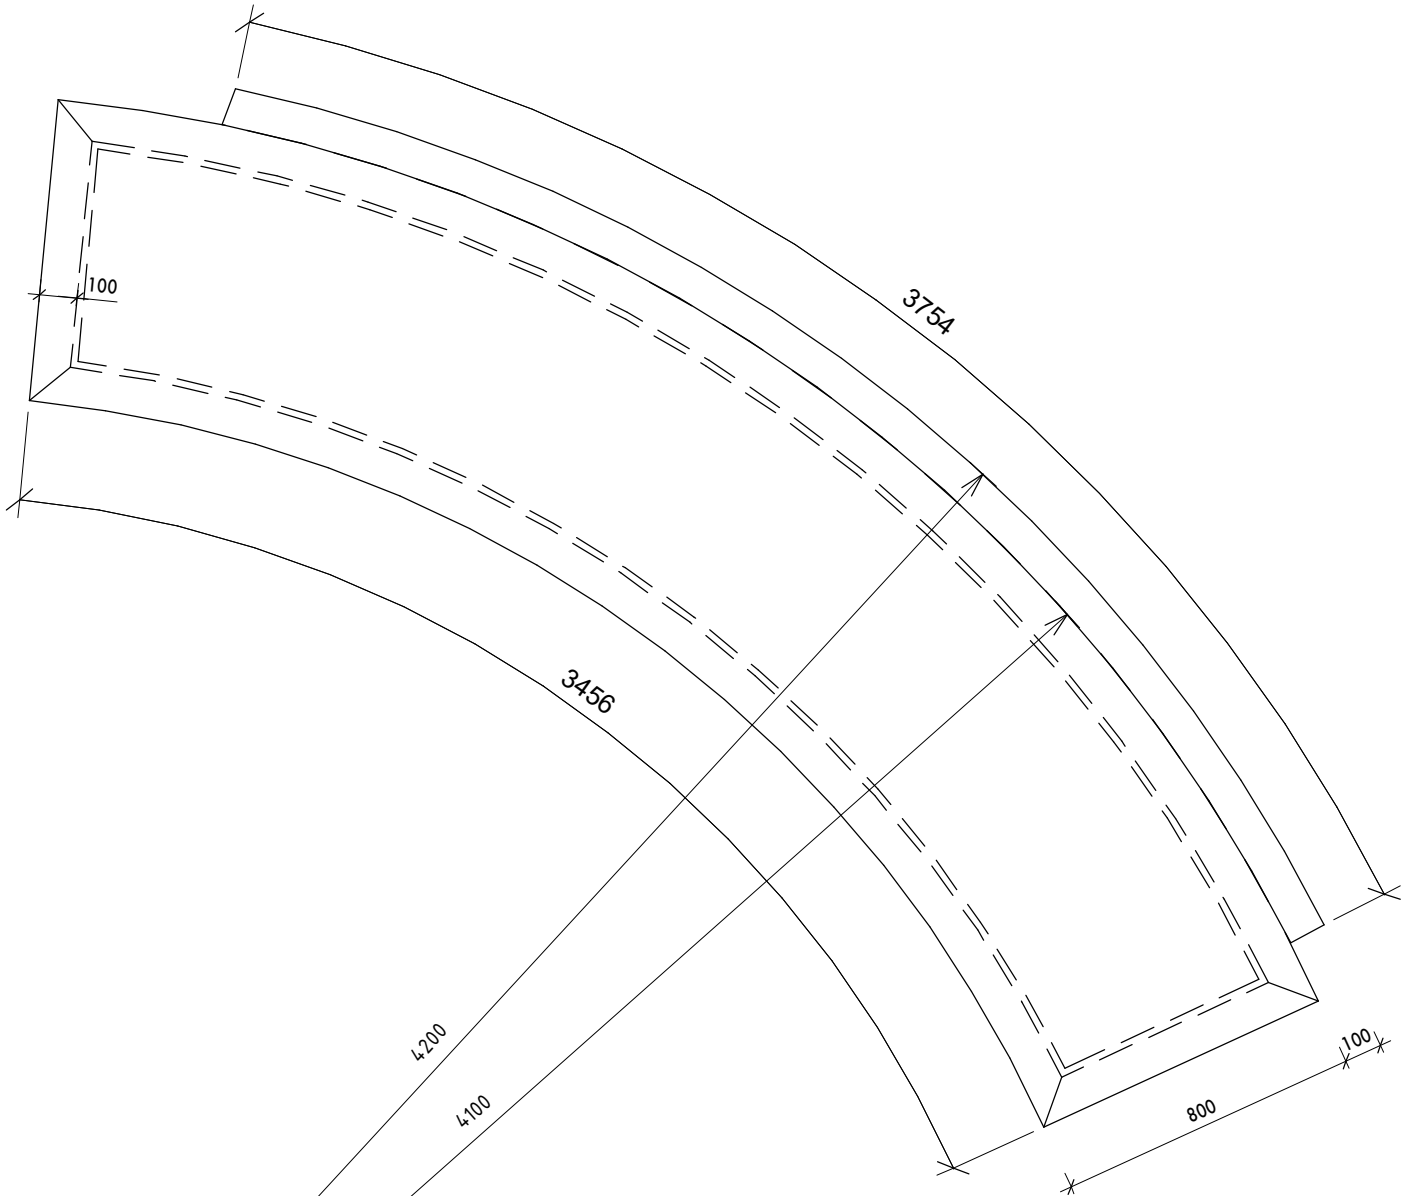

Elevation Top
1 : 20

3D Ortho



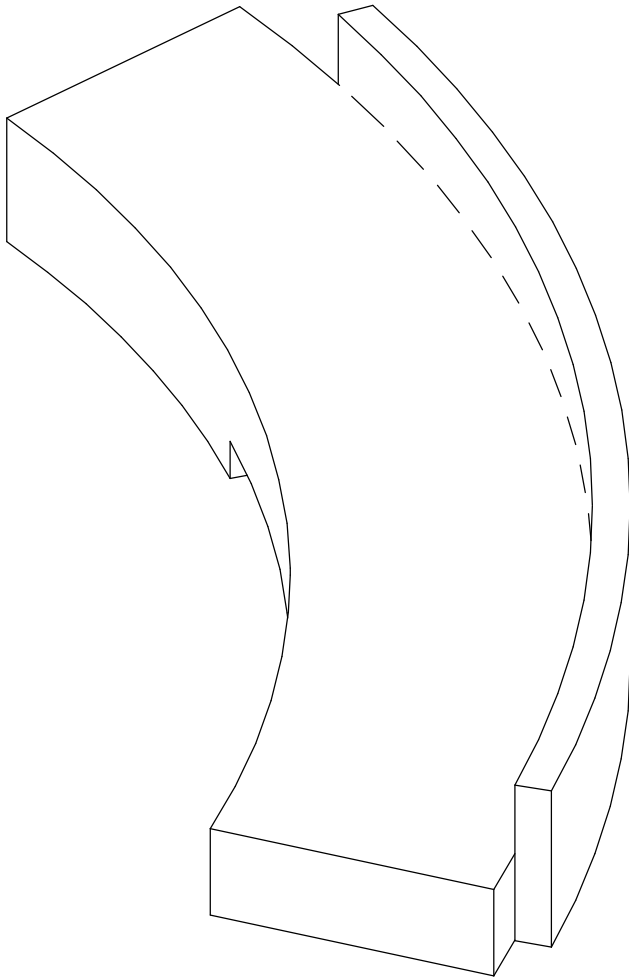


Примітки:
1. Обміри та уточнюючі елементи виконує компанія-виробник.
Дані розміри вказані для прорахунку вартості.
2. Всі матеріали погодити з замовником та архітектором
3. Розміри із * приблизні, уточнити по місцю після монтажу
відповідних елементів


Матеріали:

Блок ізолону 100 мм

шифр ELC	назва проекту ELECTRON SAUNA	розробив/ла Чайковський-Вамуш Пилип	назва креслення ТЗ на диван з ізолону ІВ-6	дата видачі креслення 00/00/00	номер аркуша 7.3
	масштаб Як вказано	перевірив/ла Іван Протасов	розділ / стадія проекту Робочий проект		

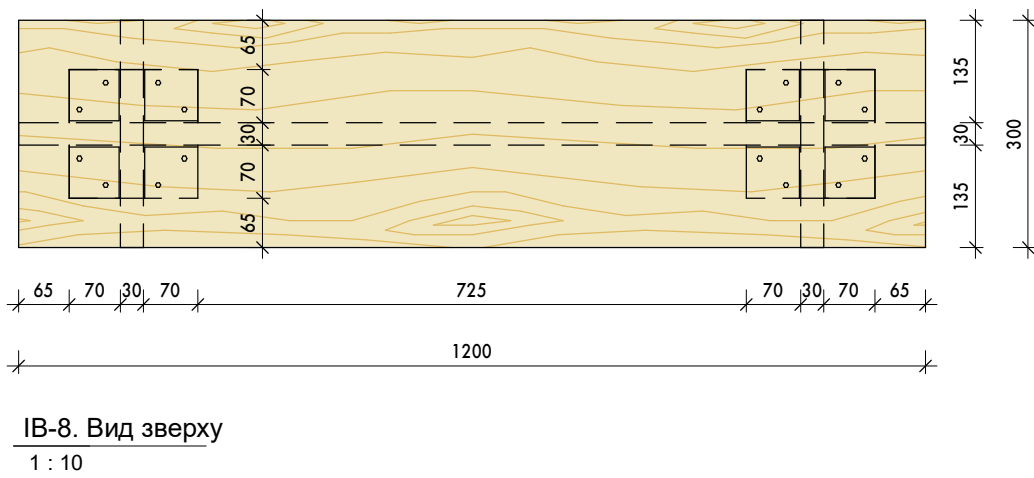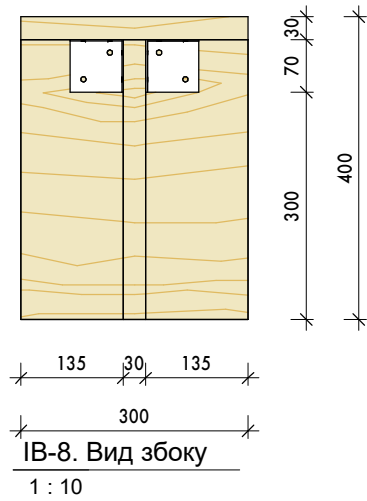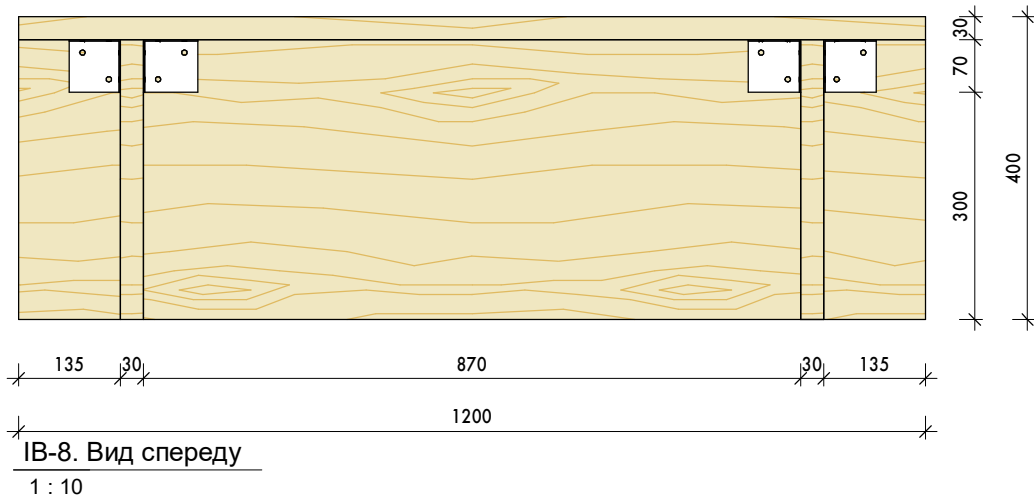


IB-8. Загальний вид

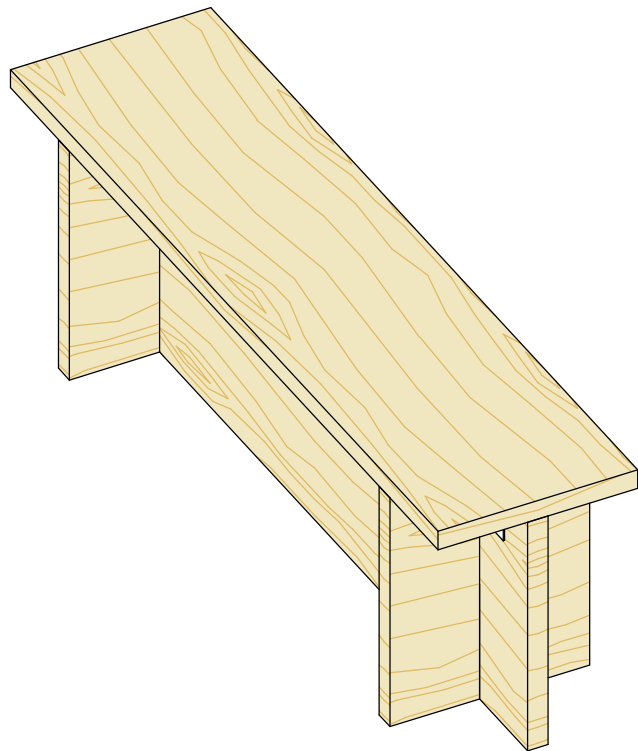


Примітки:
1. Обміри та уточнюючі елементи виконує компанія-виробник.
Дані розміри вказані для прорахунку вартості.
2. Всі матеріали погодити з замовником та архітектором
3. Розміри із * приблизні, уточнити по місцю після монтажу відповідних елементів

Матеріали:
Масив дерево 30 мм

шифр ELC	назва проекту ELECTRON SAUNA масштаб Як вказано	розробив/ла Чайковський-Вамуш Пилип перевірив/ла Іван Протасов	назва креслення ТЗ на лавицю IB-8	дата видачі креслення 00/00/00 розділ / стадія проекту Робочий проект	номер аркуша 7.4

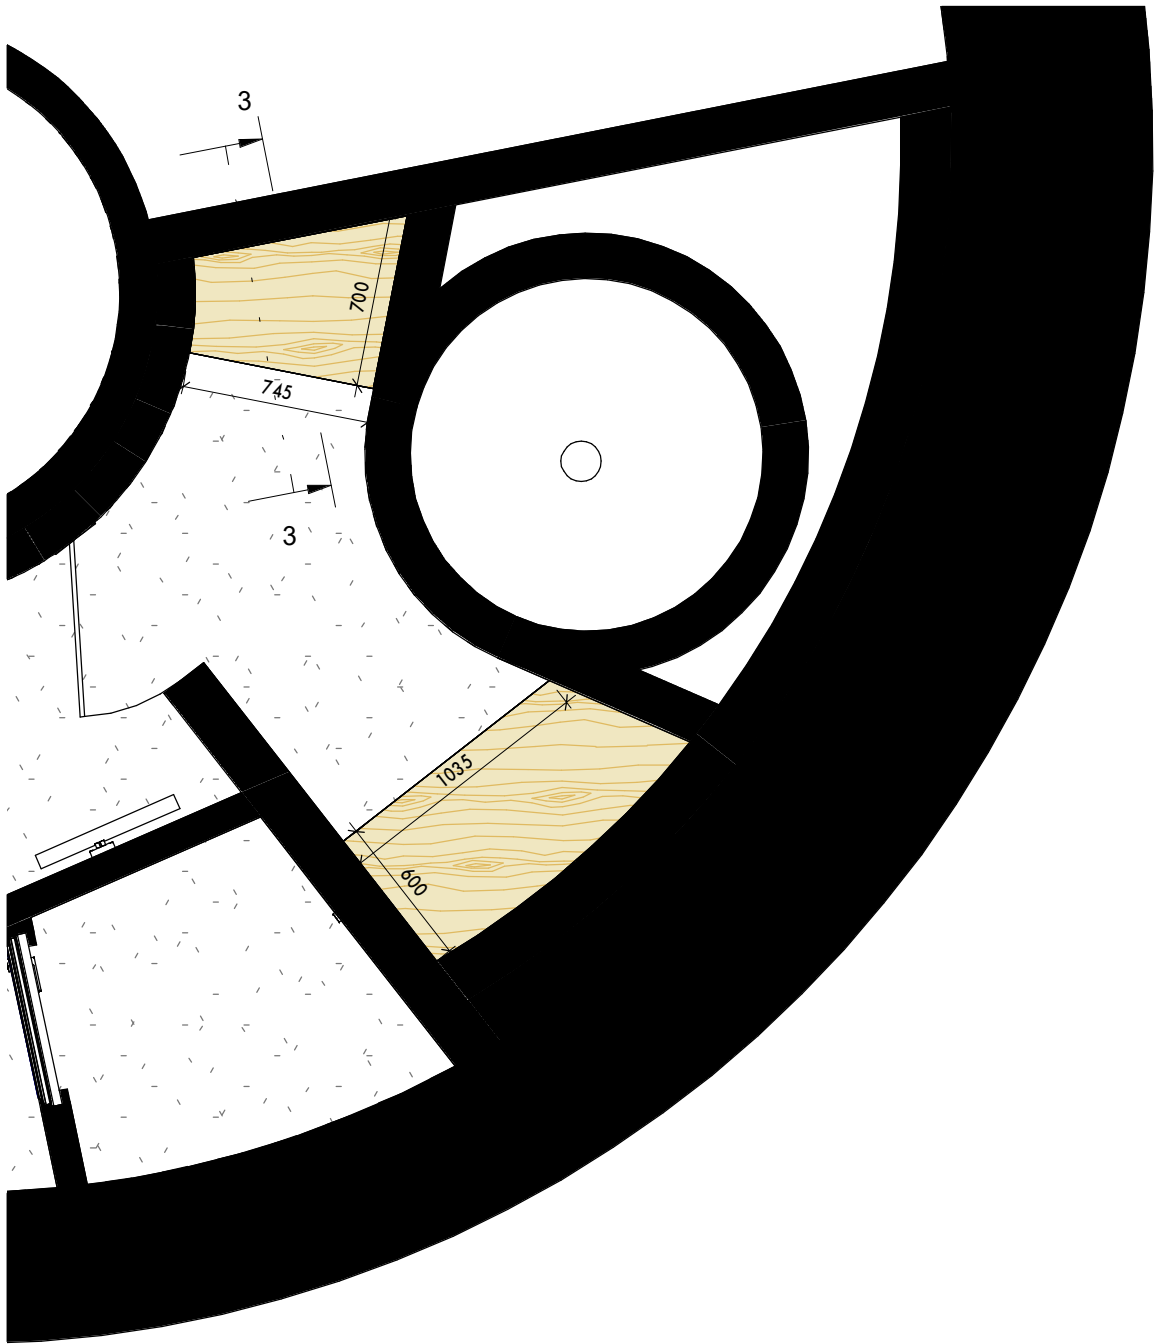


Фрагмент плану 1-го поверху. Комірчина
1 : 30

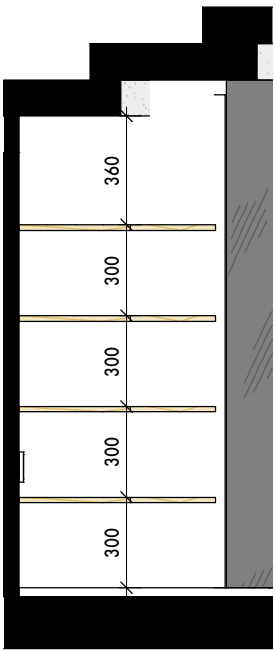

Розріз 3-3. Висоти полиць в комірчині
1 : 25





Примітки:
1. Обміри та уточнюючі елементи виконує компанія-виробник.
Дані розміри вказані для прорахунку вартості.
2. Всі матеріали погодити з замовником та архітектором
3. Розміри із * приблизні, уточнити по місцю після монтажу
відповідних елементів

Матеріали:
Полиці: ДСП 18 мм

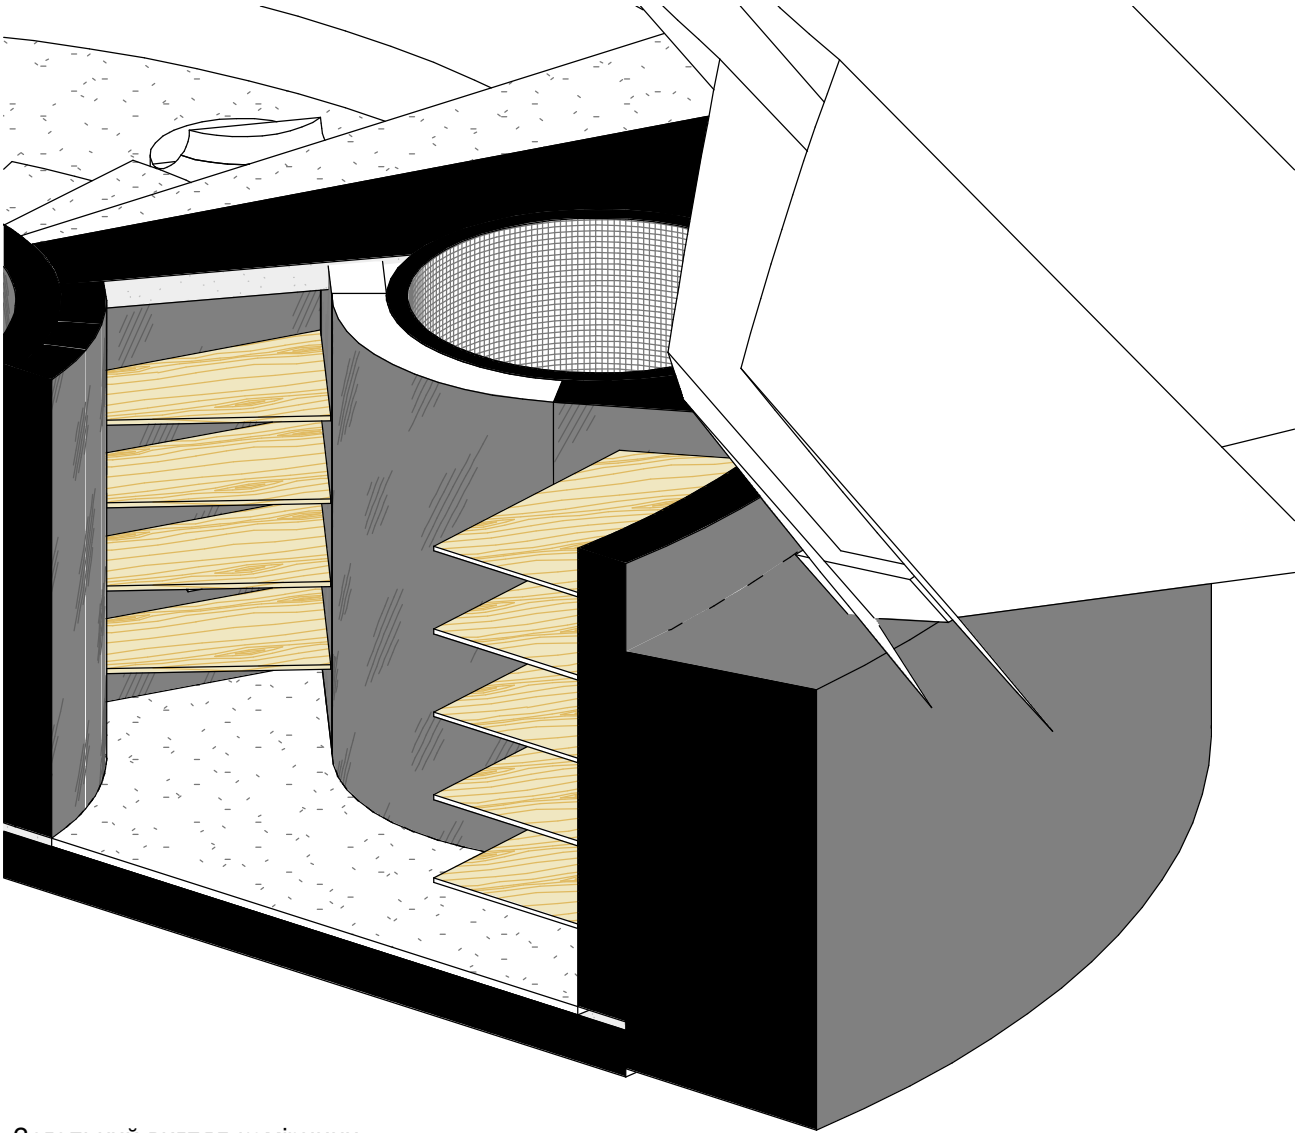

Загальний вигляд комірчини


шифр	назва проекту ELECTRON SAUNA масштаб Як вказано	розробив/ла Чайковський-Вамуш Пилип перевірив/ла Іван Протасов	назва креслення ТЗ на комірчину ІВ-9	дата видачі креслення 00/00/00	номер аркуша 7.5
				розділ / стадія проекту Робочий проект	

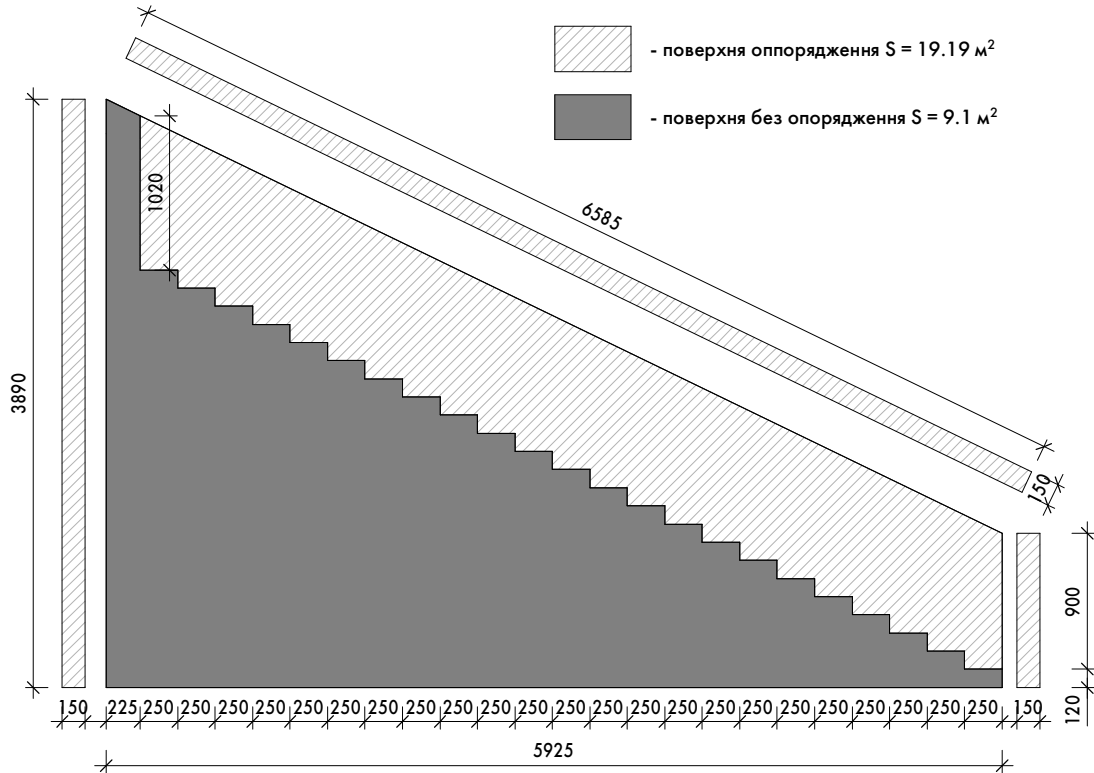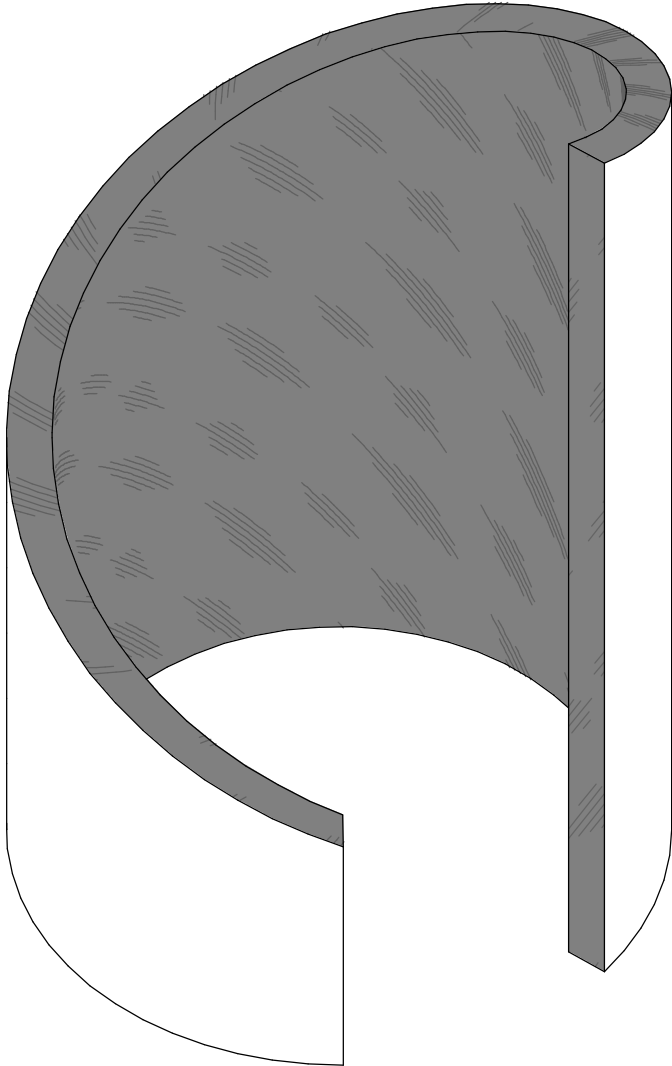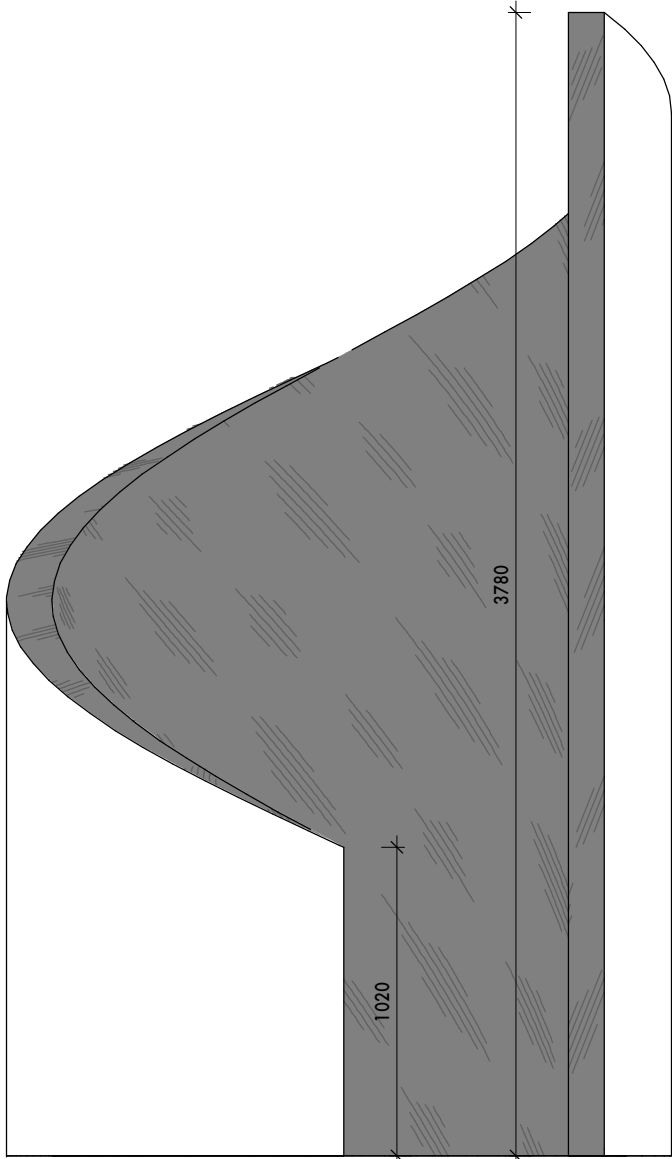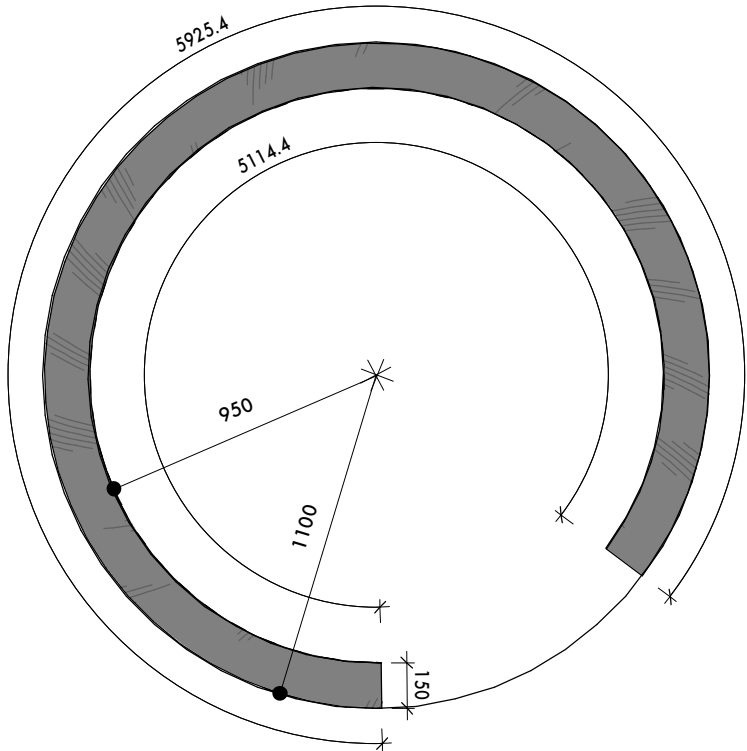

Примітки:
1. Обміри та уточнюючі елементи виконує компанія-виробник.
Дані розміри вказані для прорахунку вартості.
2. Всі матеріали погодити з замовником та архітектором


Матеріали:
Бетон
Опорядження: лак глянцеий

шифр ELC	назва проекту ELECTRON SAUNA	розробив/ла Чайковский-Вамуш Пилип	назва креслення ТЗ на спіральну стіну 1	дата видачі креслення 00/00/00	номер аркуша 7.6
	масштаб Як вказано	перевірив/ла Іван Протасов	розділ / стадія проекту Робочий проект		


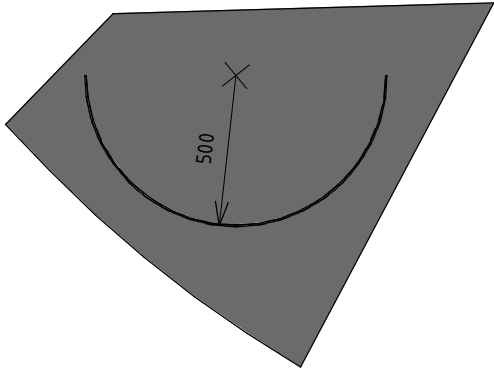


ІВ-11. Вид зверху
1 : 25

ІВ-11. Вид спереду
1 : 25

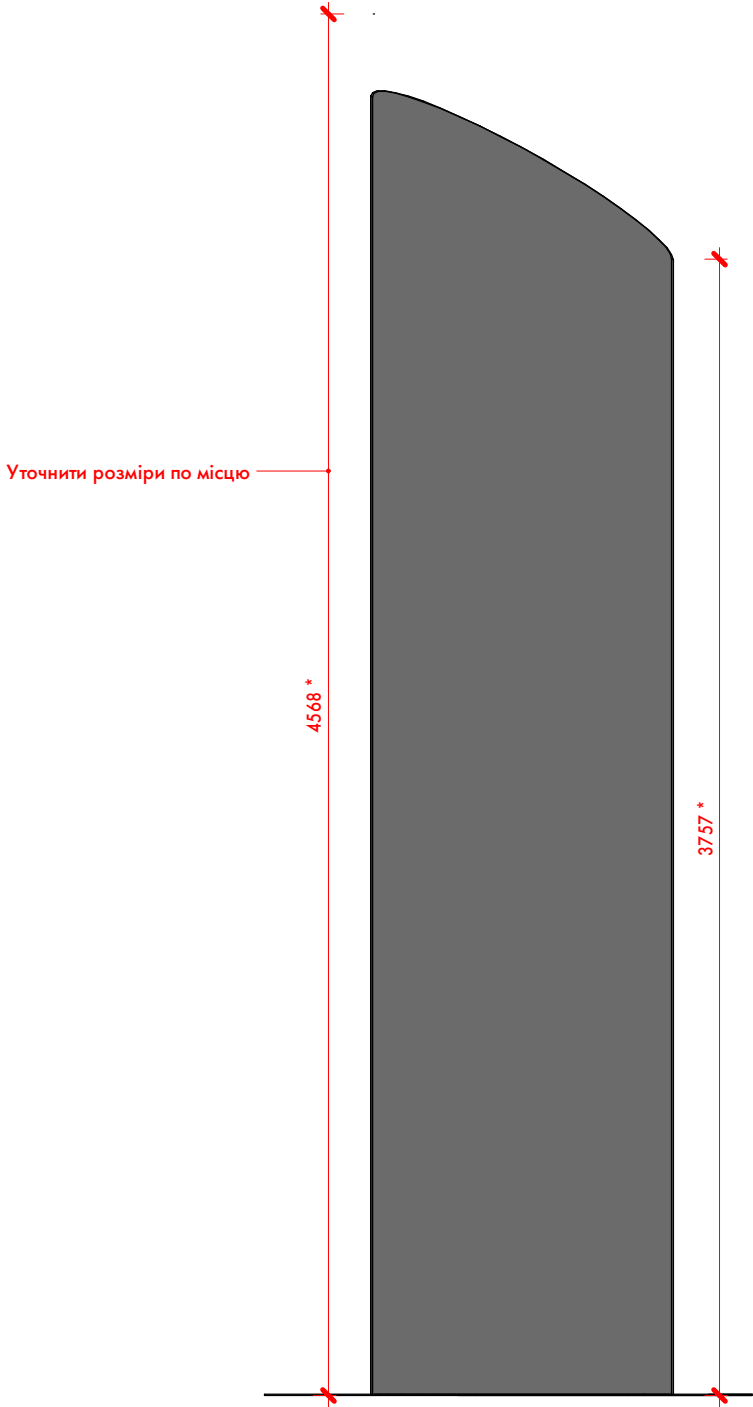




ІВ-11. Вид збоку
1 : 25

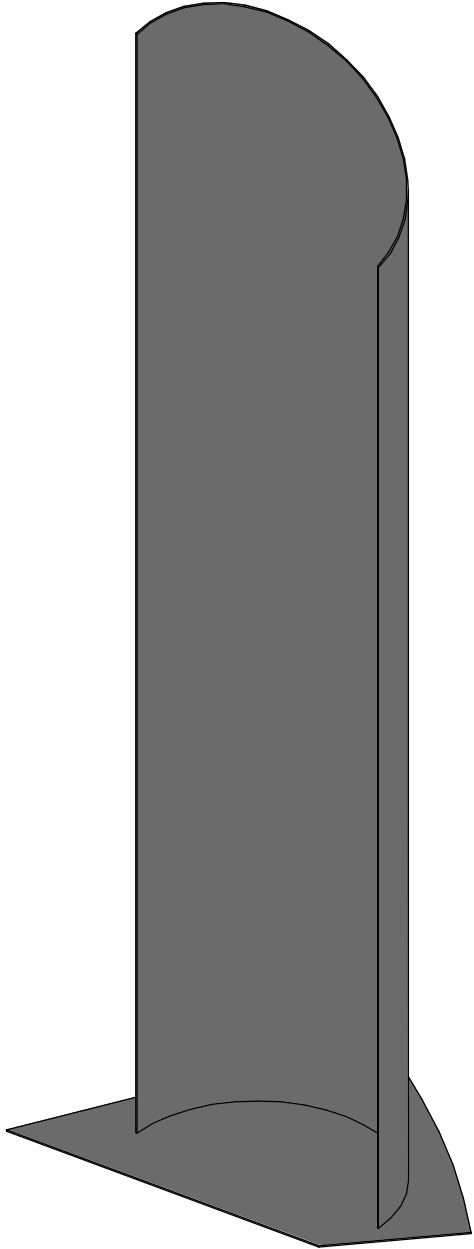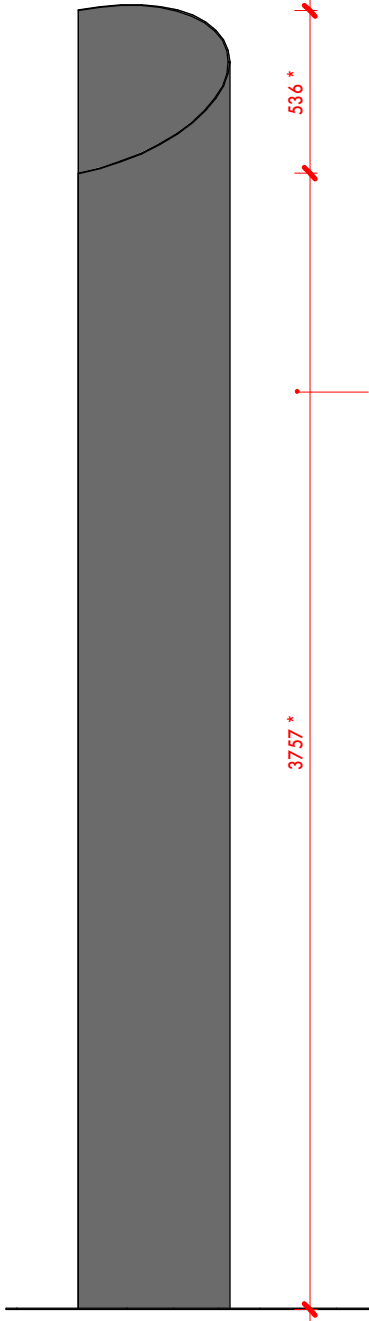

Примітки:
1. Обміри та уточнюючі елементи виконує компанія-виробник.
Дані розміри вказані для прорахунку вартості.
2. Всі матеріали погодити з замовником та архітектором
3. Розміри із * приблизні, уточнити по місцю після монтажу відповідних елементів

Матеріали:
Метал 8 мм

шифр ELC	назва проекту ELECTRON SAUNA	розробив/ла Чайковський-Вамуш Пилип	назва креслення ТЗ на екран для печі	дата видачі креслення 00/00/00	номер аркуша 7.7
	масштаб Як вказано	перевірив/ла Іван Протасов	розділ / стадія проекту Робочий проект		

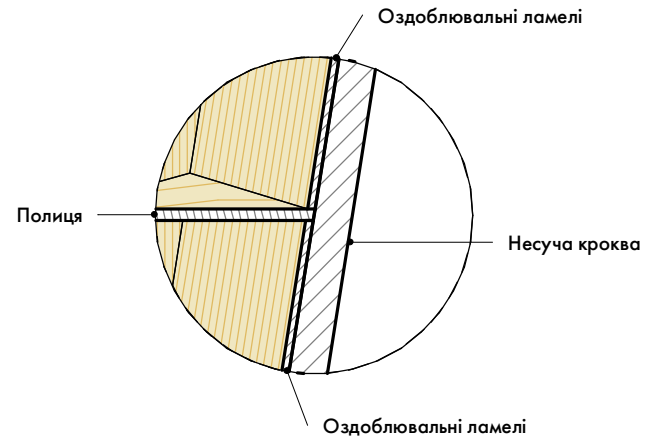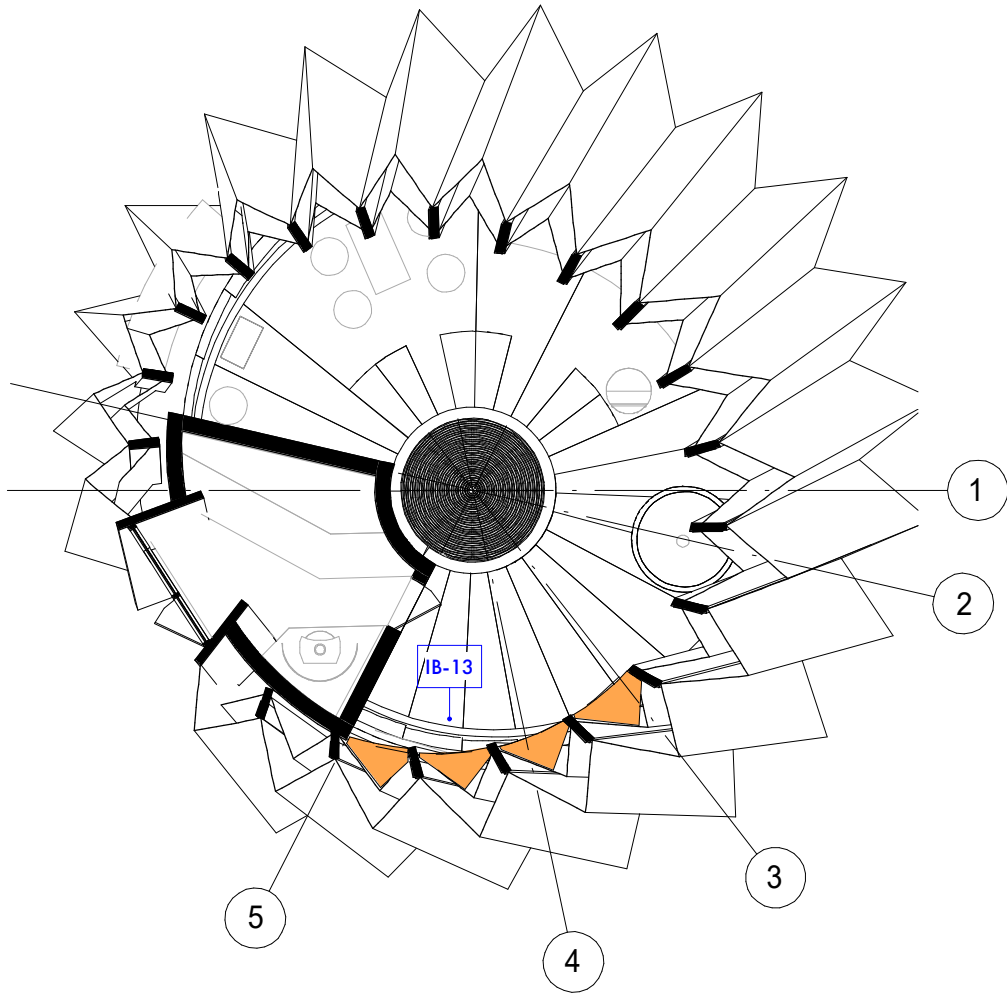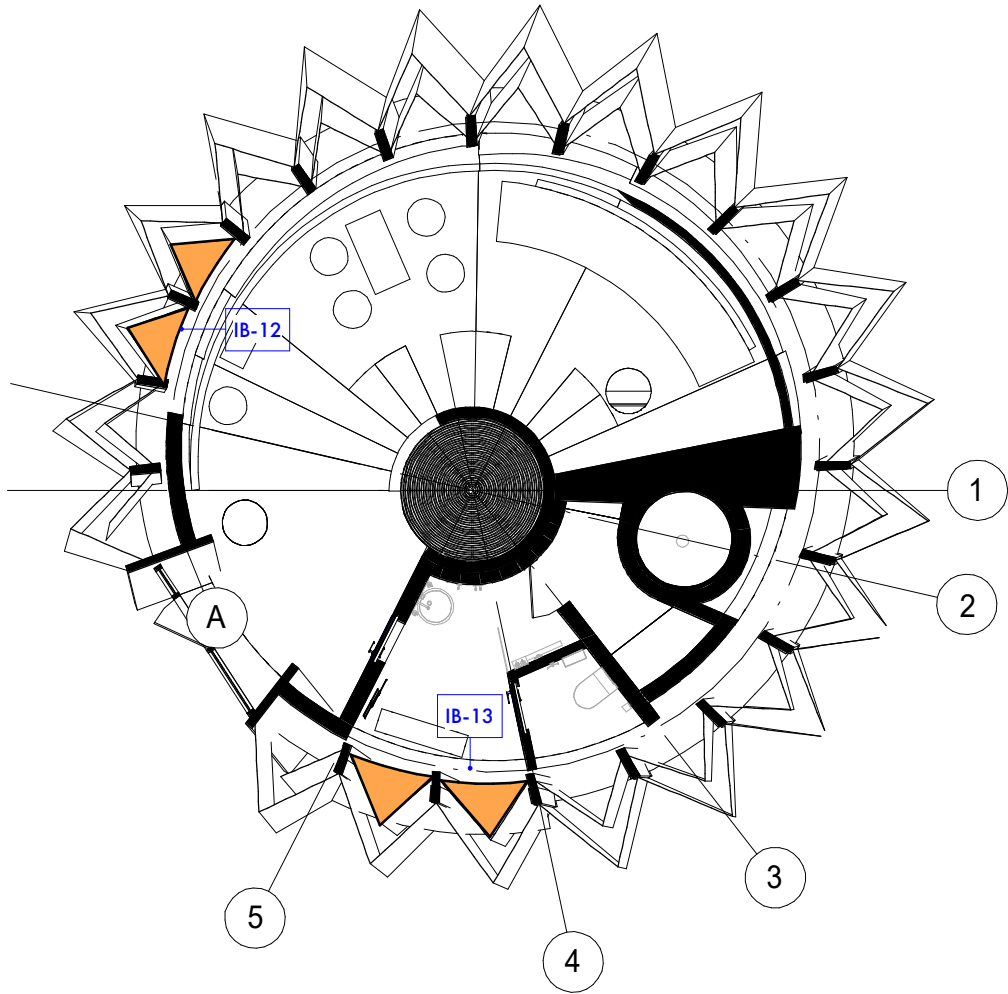


Примітки:
1. Обміри та уточнюючі елементи виконує компанія-виробник.
Дані розміри вказані для прорахунку вартості.
2. Всі матеріали погодити з замовником та архітектором
3. Розміри із * приблизні, уточнити по місцю після монтажу відповідних елементів
4. Конструктивні питання узгодити з архітектором


Матеріали:
Масив дерева 30 мм



IB-12. Загальний вид

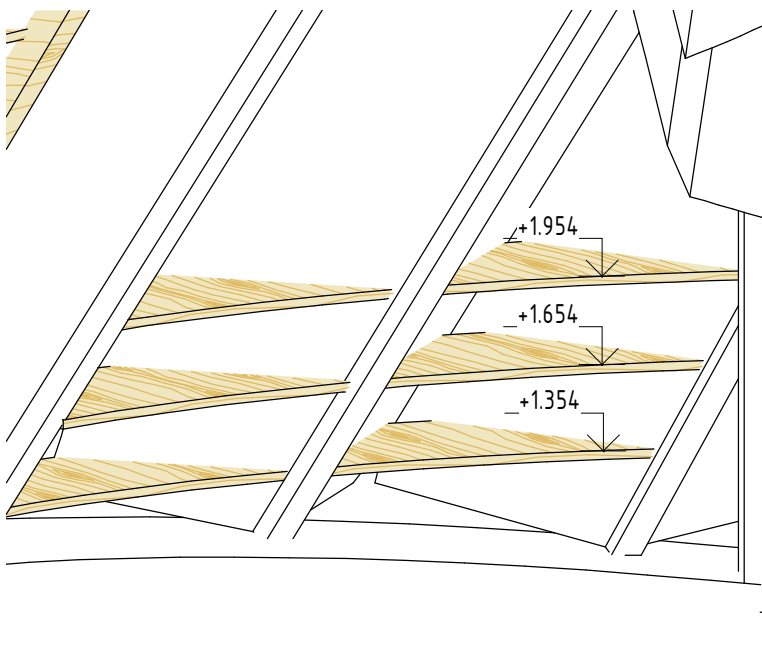

IB-13. Загальний вид

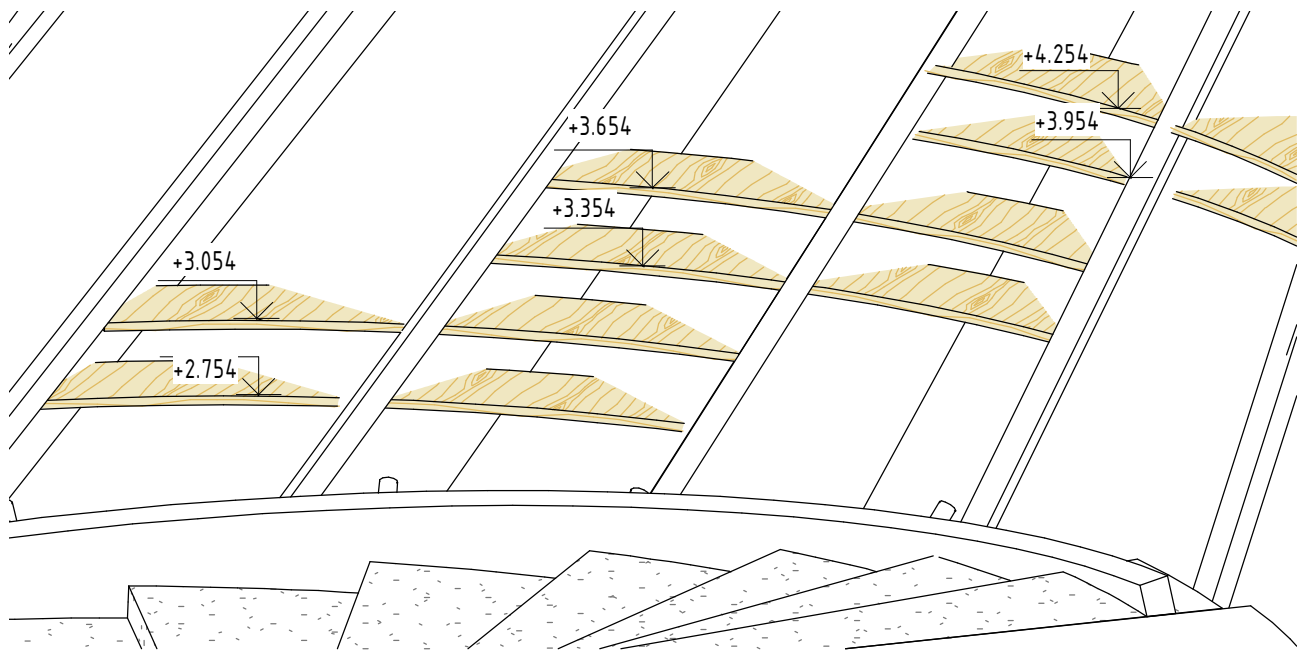

IB-14. Загальний вид

шифр	назва проекту ELECTRON SAUNA масштаб Як вказано	розробив/ла Чайковський-Вамуш Пилип перевірив/ла Іван Протасов	назва креслення ТЗ на полиці	дата видачі креслення 00/00/00 розділ / стадія проекту Робочий проект	номер аркуша 7.8

ІВ-15. Вид зверху
1 : 5

IB-15. Вид спереду

1 : 5

ІВ-15. Вид збоку

1 : 5

ІВ-15. Загальний вид


Примітки:

1. Обміри та уточнюючі елементи виконує компанія-виробник. Дані розміри вказані для прорахунку вартості.
2. Всі матеріали погодити з замовником та архітектором

Матеріали:

Метал 2мм


шифр ELC	назва проекту ELECTRON SAUNA	розробив/ла Чайковський-Вамуш Пилип	назва креслення T3 на вішалку	дата видачі креслення 00/00/00	номер аркуша 7.9
	масштаб Як вказано	перевірив/ла Іван Протасов		розділ / стадія проекту Робочий проект	

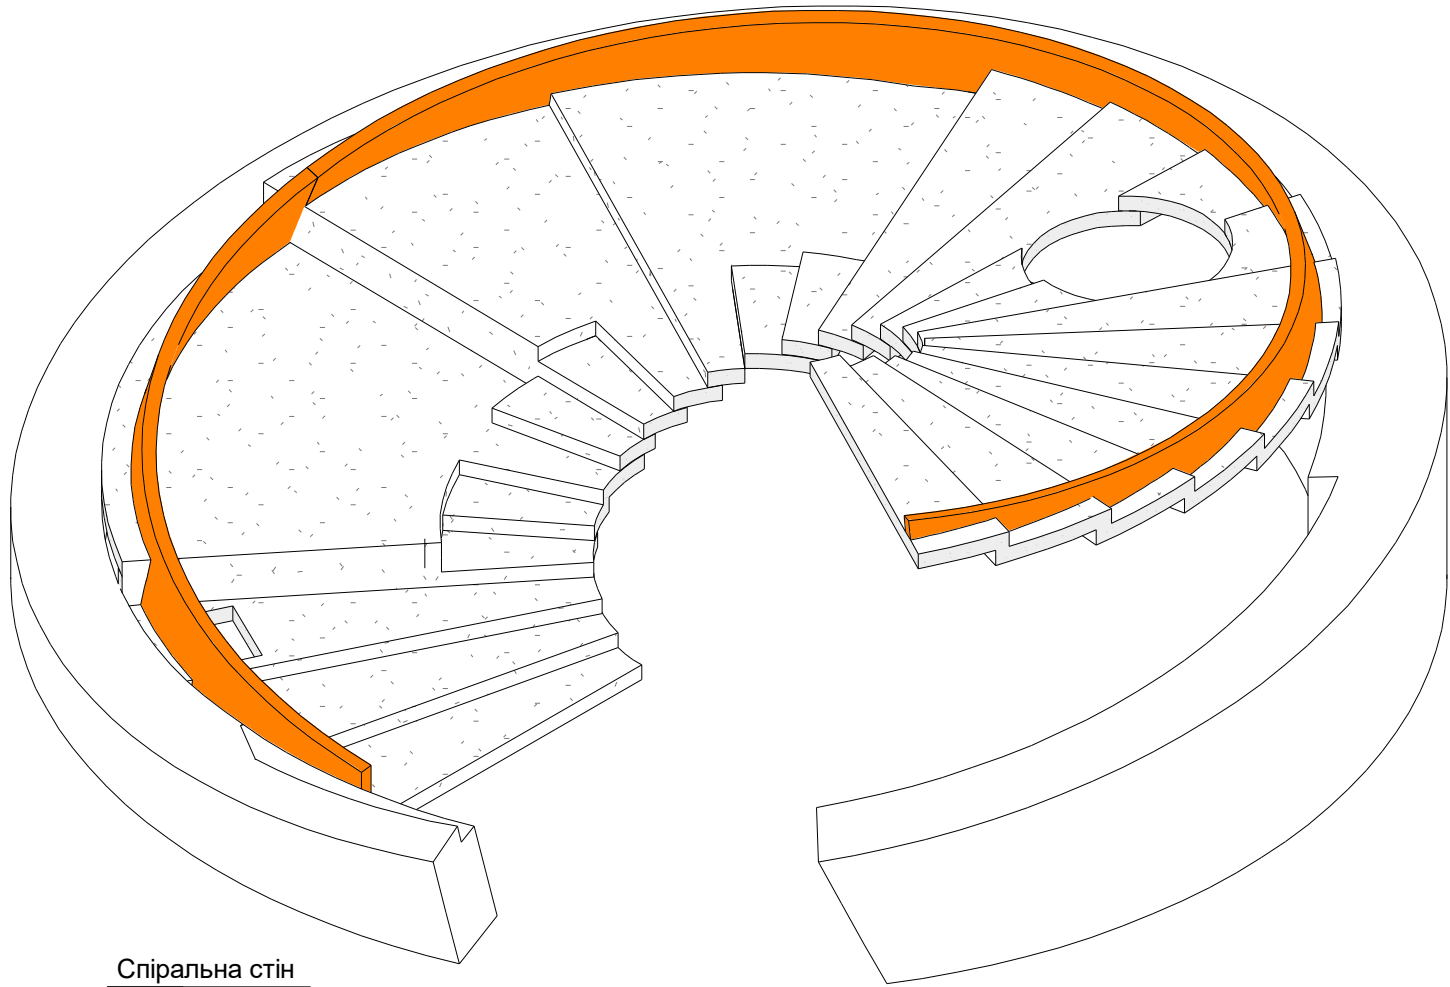


Спіральна стін

Примітки:
1. Обміри та уточнюючі елементи виконує компанія-виробник.
Дані розміри вказані для прорахунку вартості.
2. Всі матеріали погодити з замовником та архітектором

Матеріали:
Каркас: дерев'яний брус
Оздоблення: дерев'яна дошка 20мм

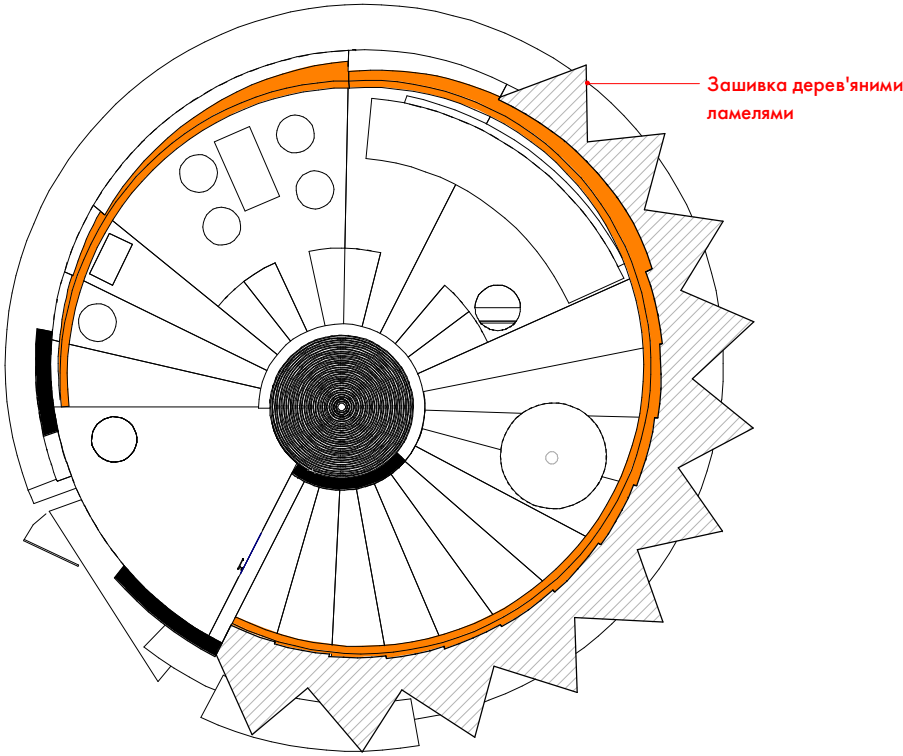


Вид зверху
1 : 100

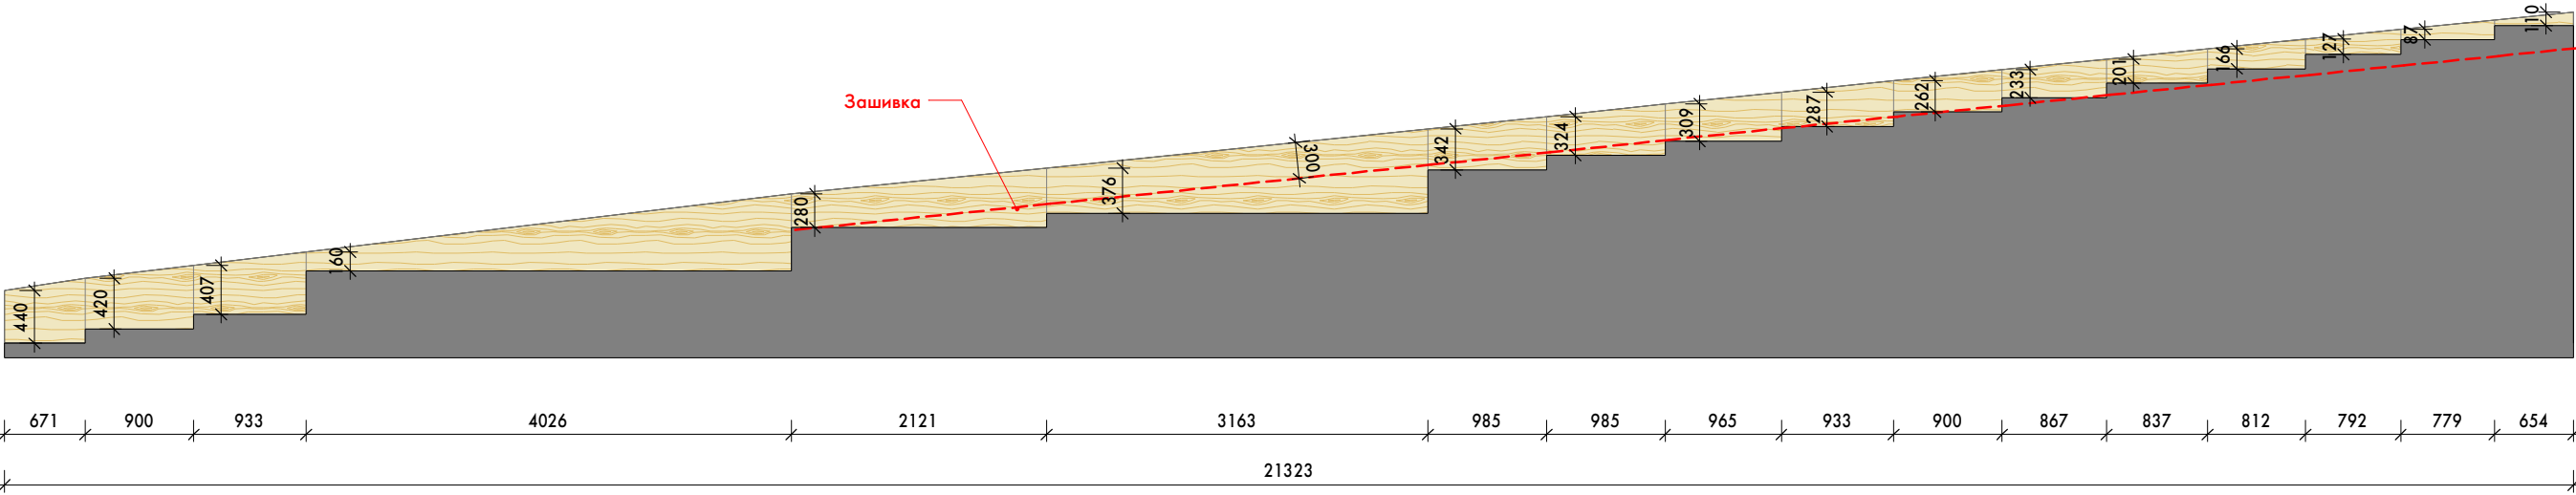


Розгортка стінки
1 : 60

шифр	назва проекту ELECTRON SAUNA масштаб Як вказано	розробив/ла Чайковський-Вамуш Пилип перевірив/ла Іван Протасов	назва креслення ТЗ на спіральну стіну 2	дата видачі креслення 00/00/00	номер аркуша 7.10	
				розділ / стадія проекту Робочий проект		

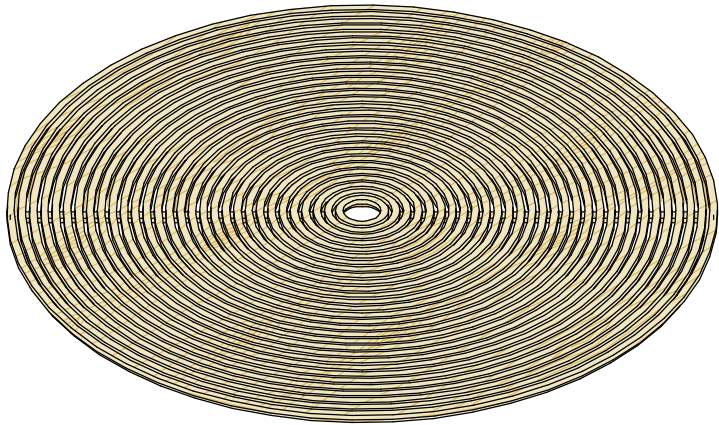

Загальний вид

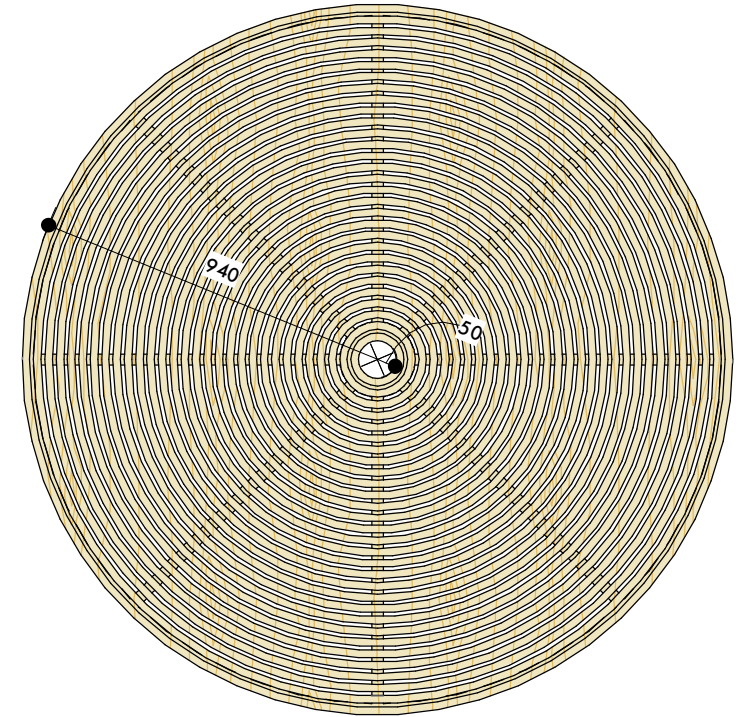

Вид зверху
1 : 20



Розріз
1 : 20

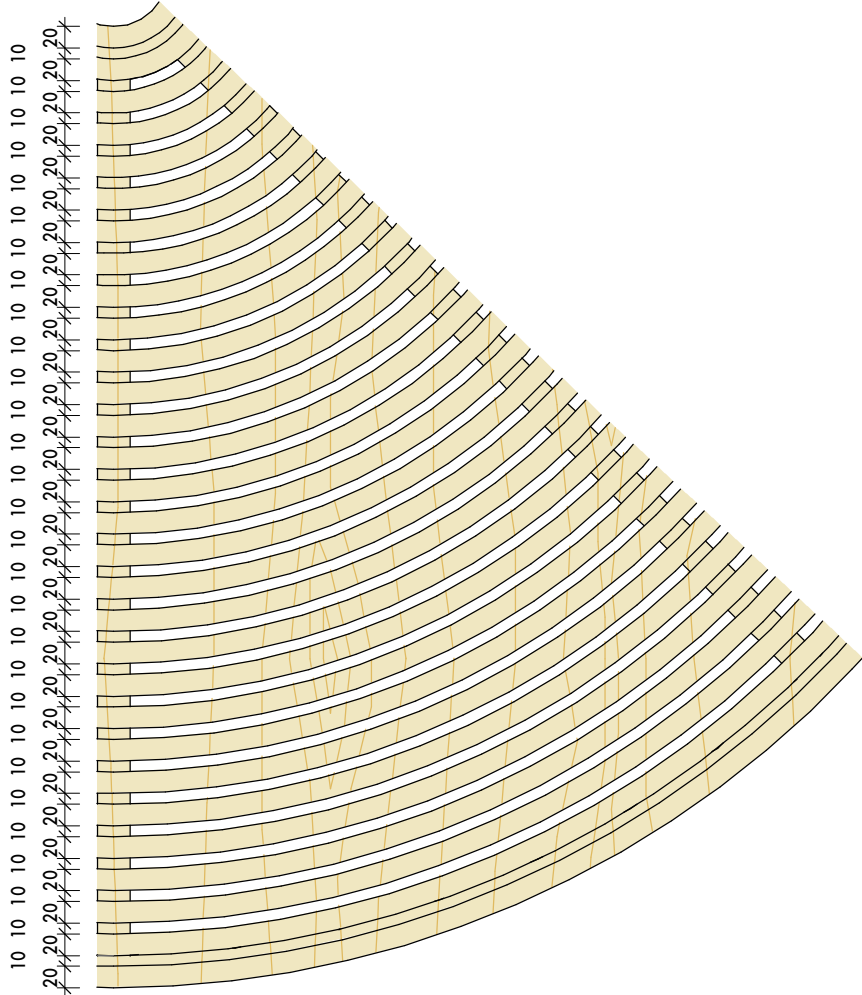


Схема настилу
1 : 7

Примітки:
1. Обміри та уточнюючі елементи виконує компанія-виробник.
Дані розміри вказані для прорахунку вартості.
2. Всі матеріали погодити з замовником та архітектором
3. Розміри із * приблизні, уточнити по місцю після монтажу відповідних елементів

Матеріали:
Каркас: брус 30х30 мм
Оздоблення: дерев'яні ламелі 20х10 мм

шифр	назва проекту ELECTRON SAUNA масштаб Як вказано	розробив/ла Чайковський-Вамуш Пилип перевірив/ла Іван Протасов	назва креслення Т3 на дерев'яний настил	дата видачі креслення 00/00/00	номер аркуша
				розділ / стадія проекту Робочий проект	7.12