



Поєднані плани до і після

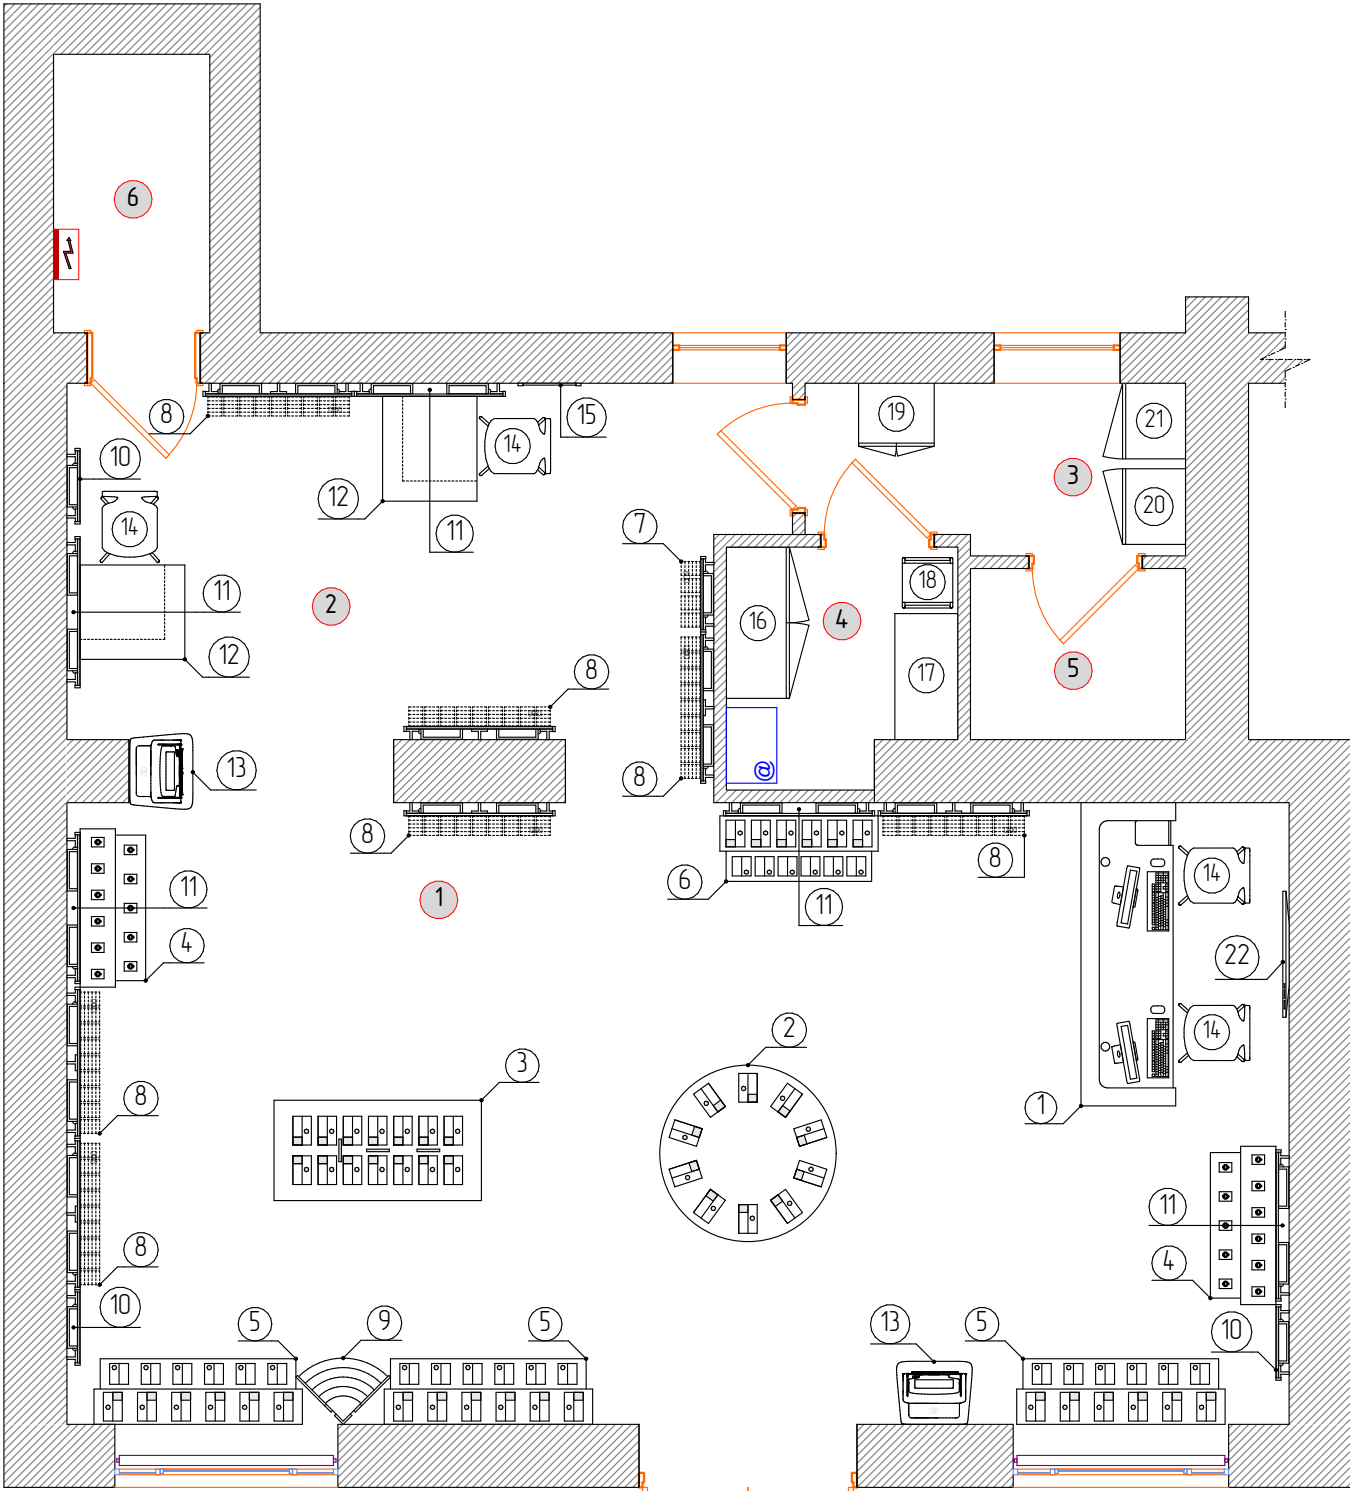

Первинні виміри і проєкт не відповідають дійсності.
План стін скоригований за фотографіями та має похибки.
Повторний вимір об'єкта не проводиться.

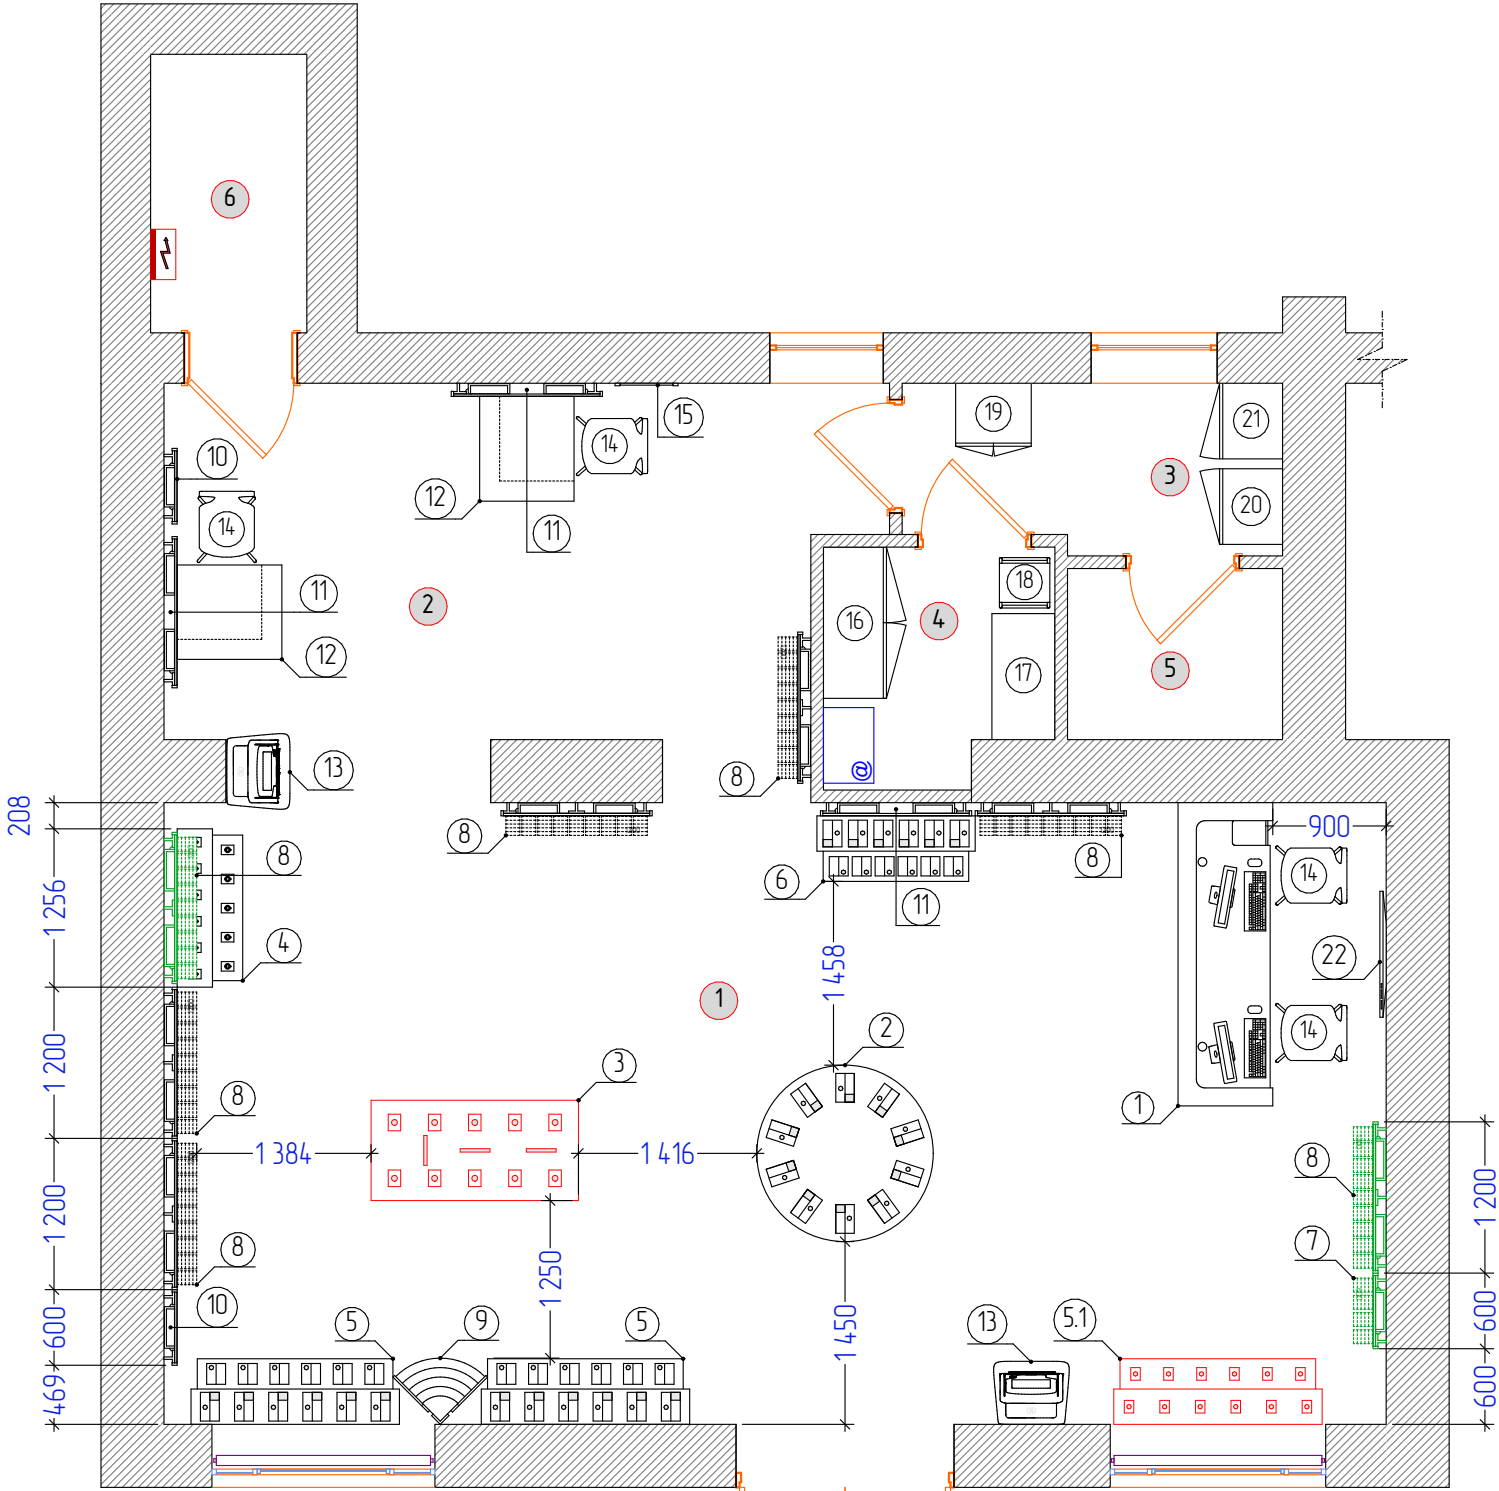

Первинні виміри і проєкт не відповідають дійсності.
План стін скоригований за фотографіями та має похибки.
Повторний вимір об'єкта не проводиться.