


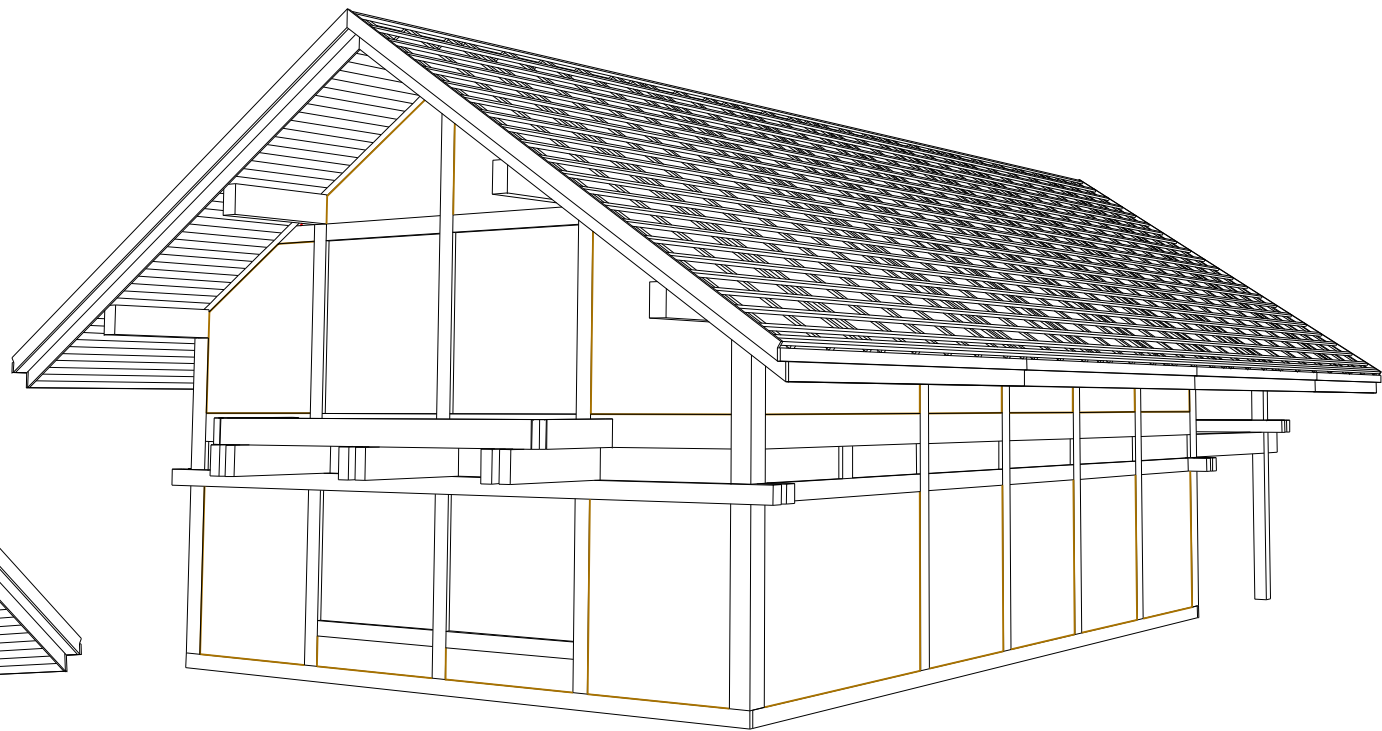
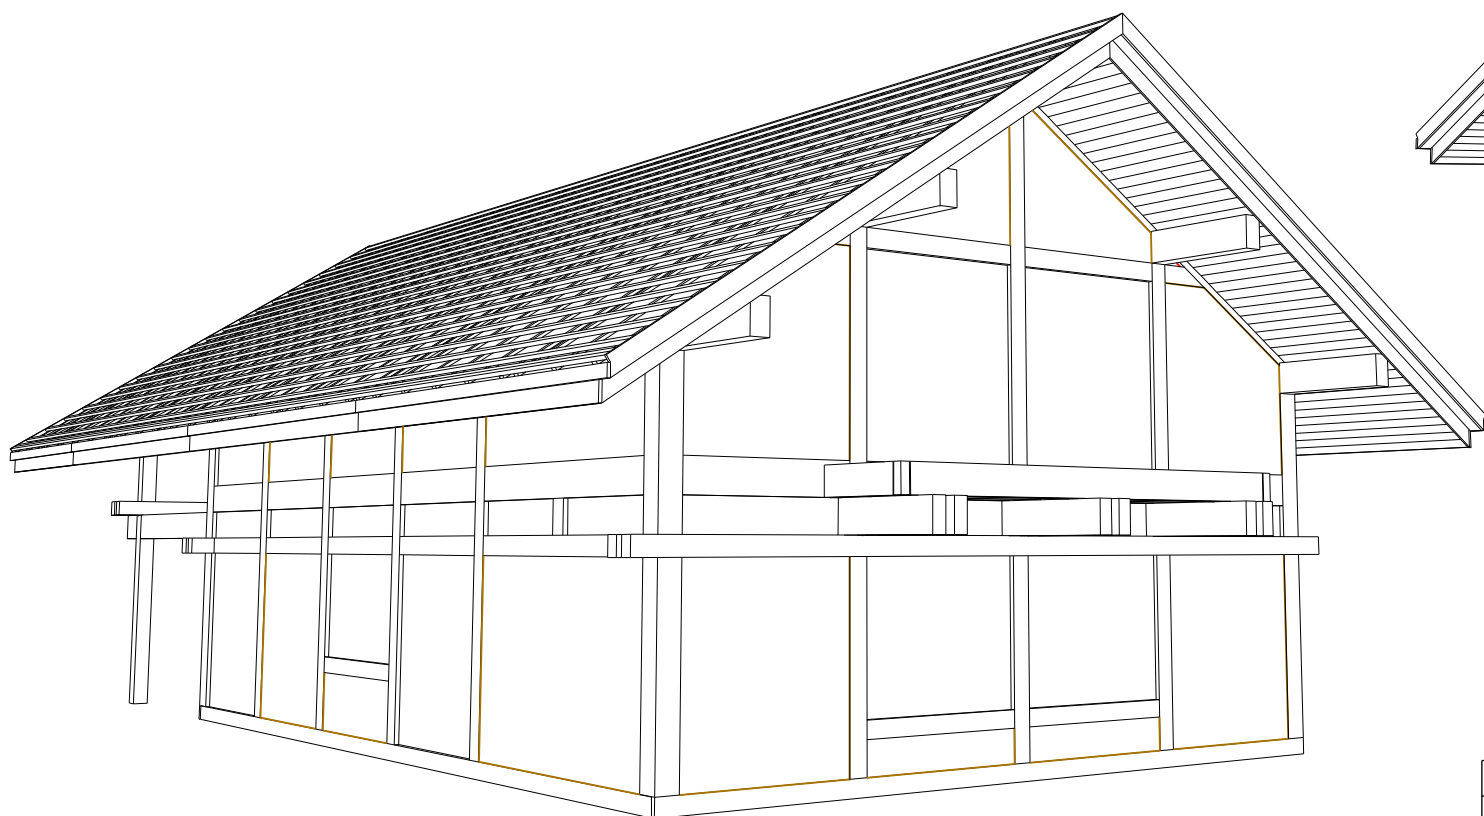
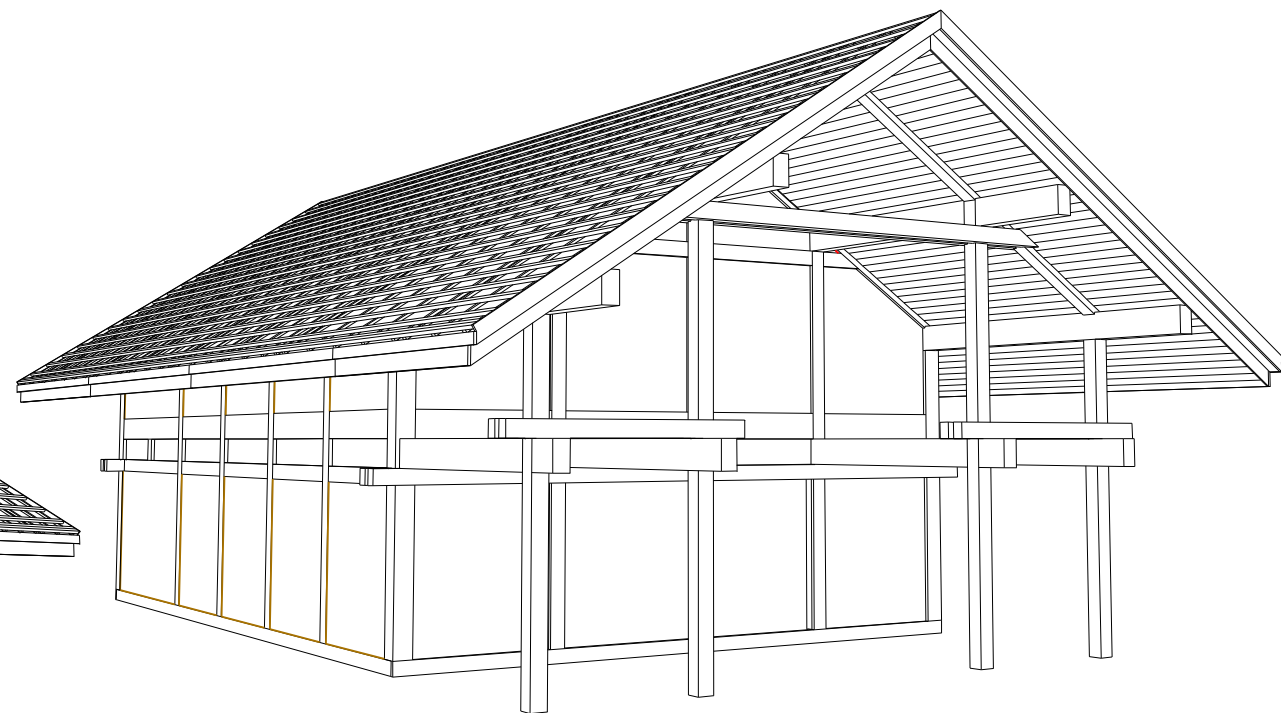
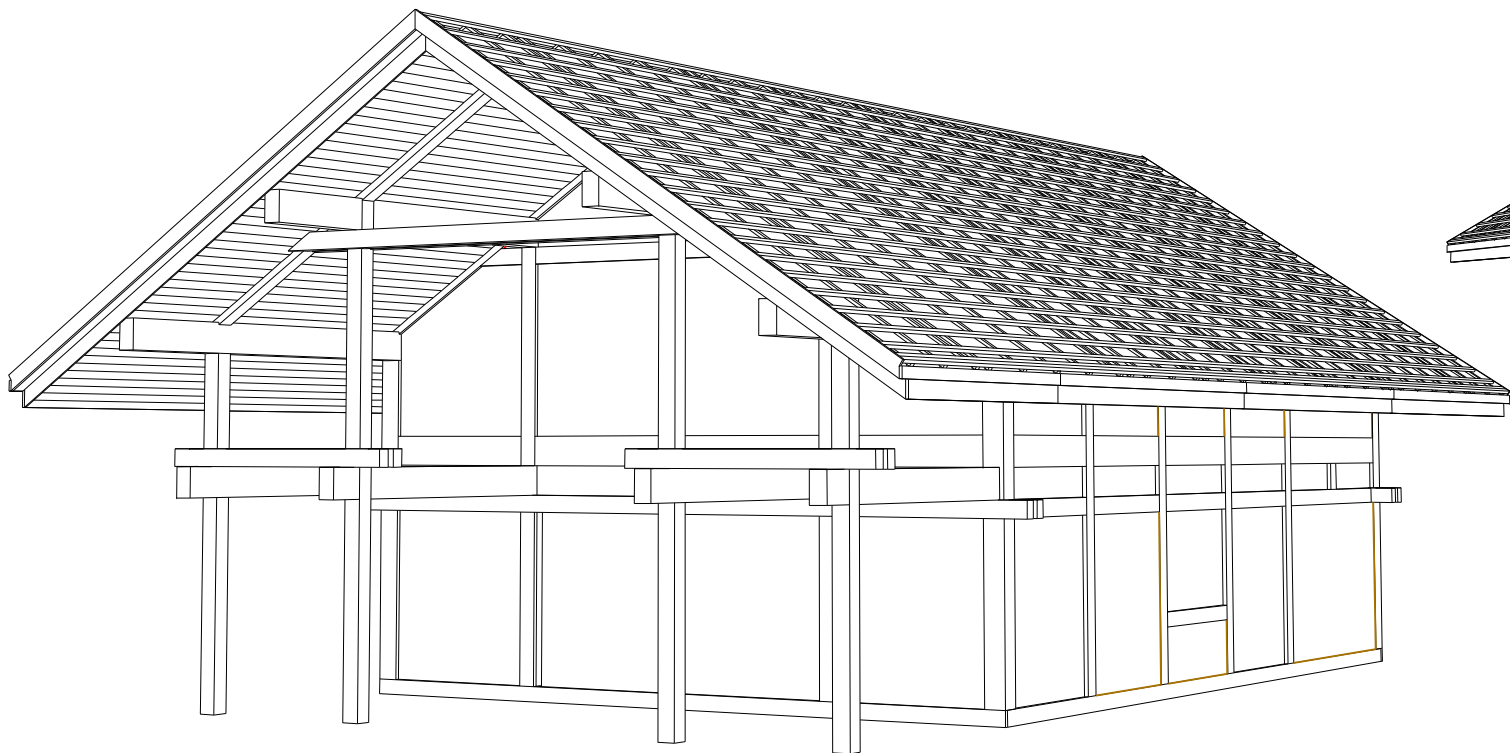
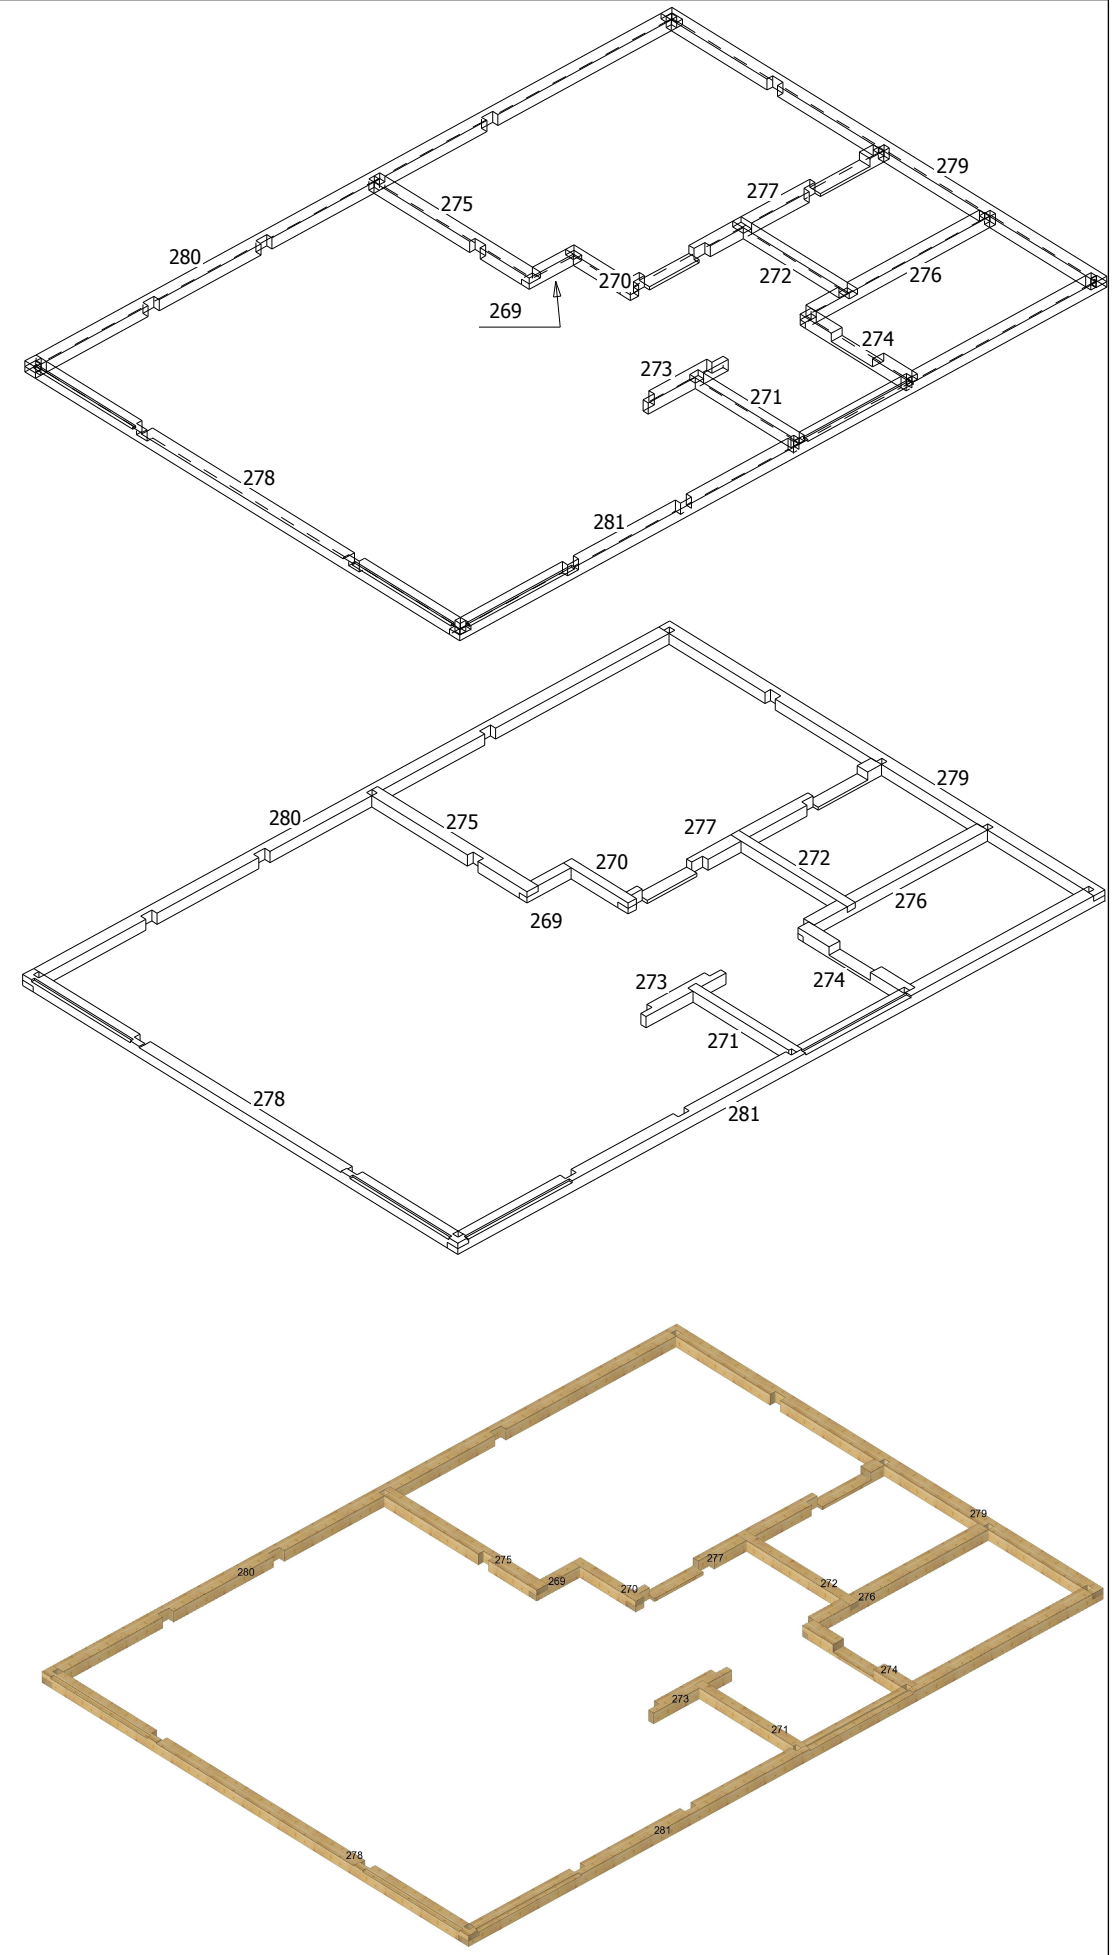


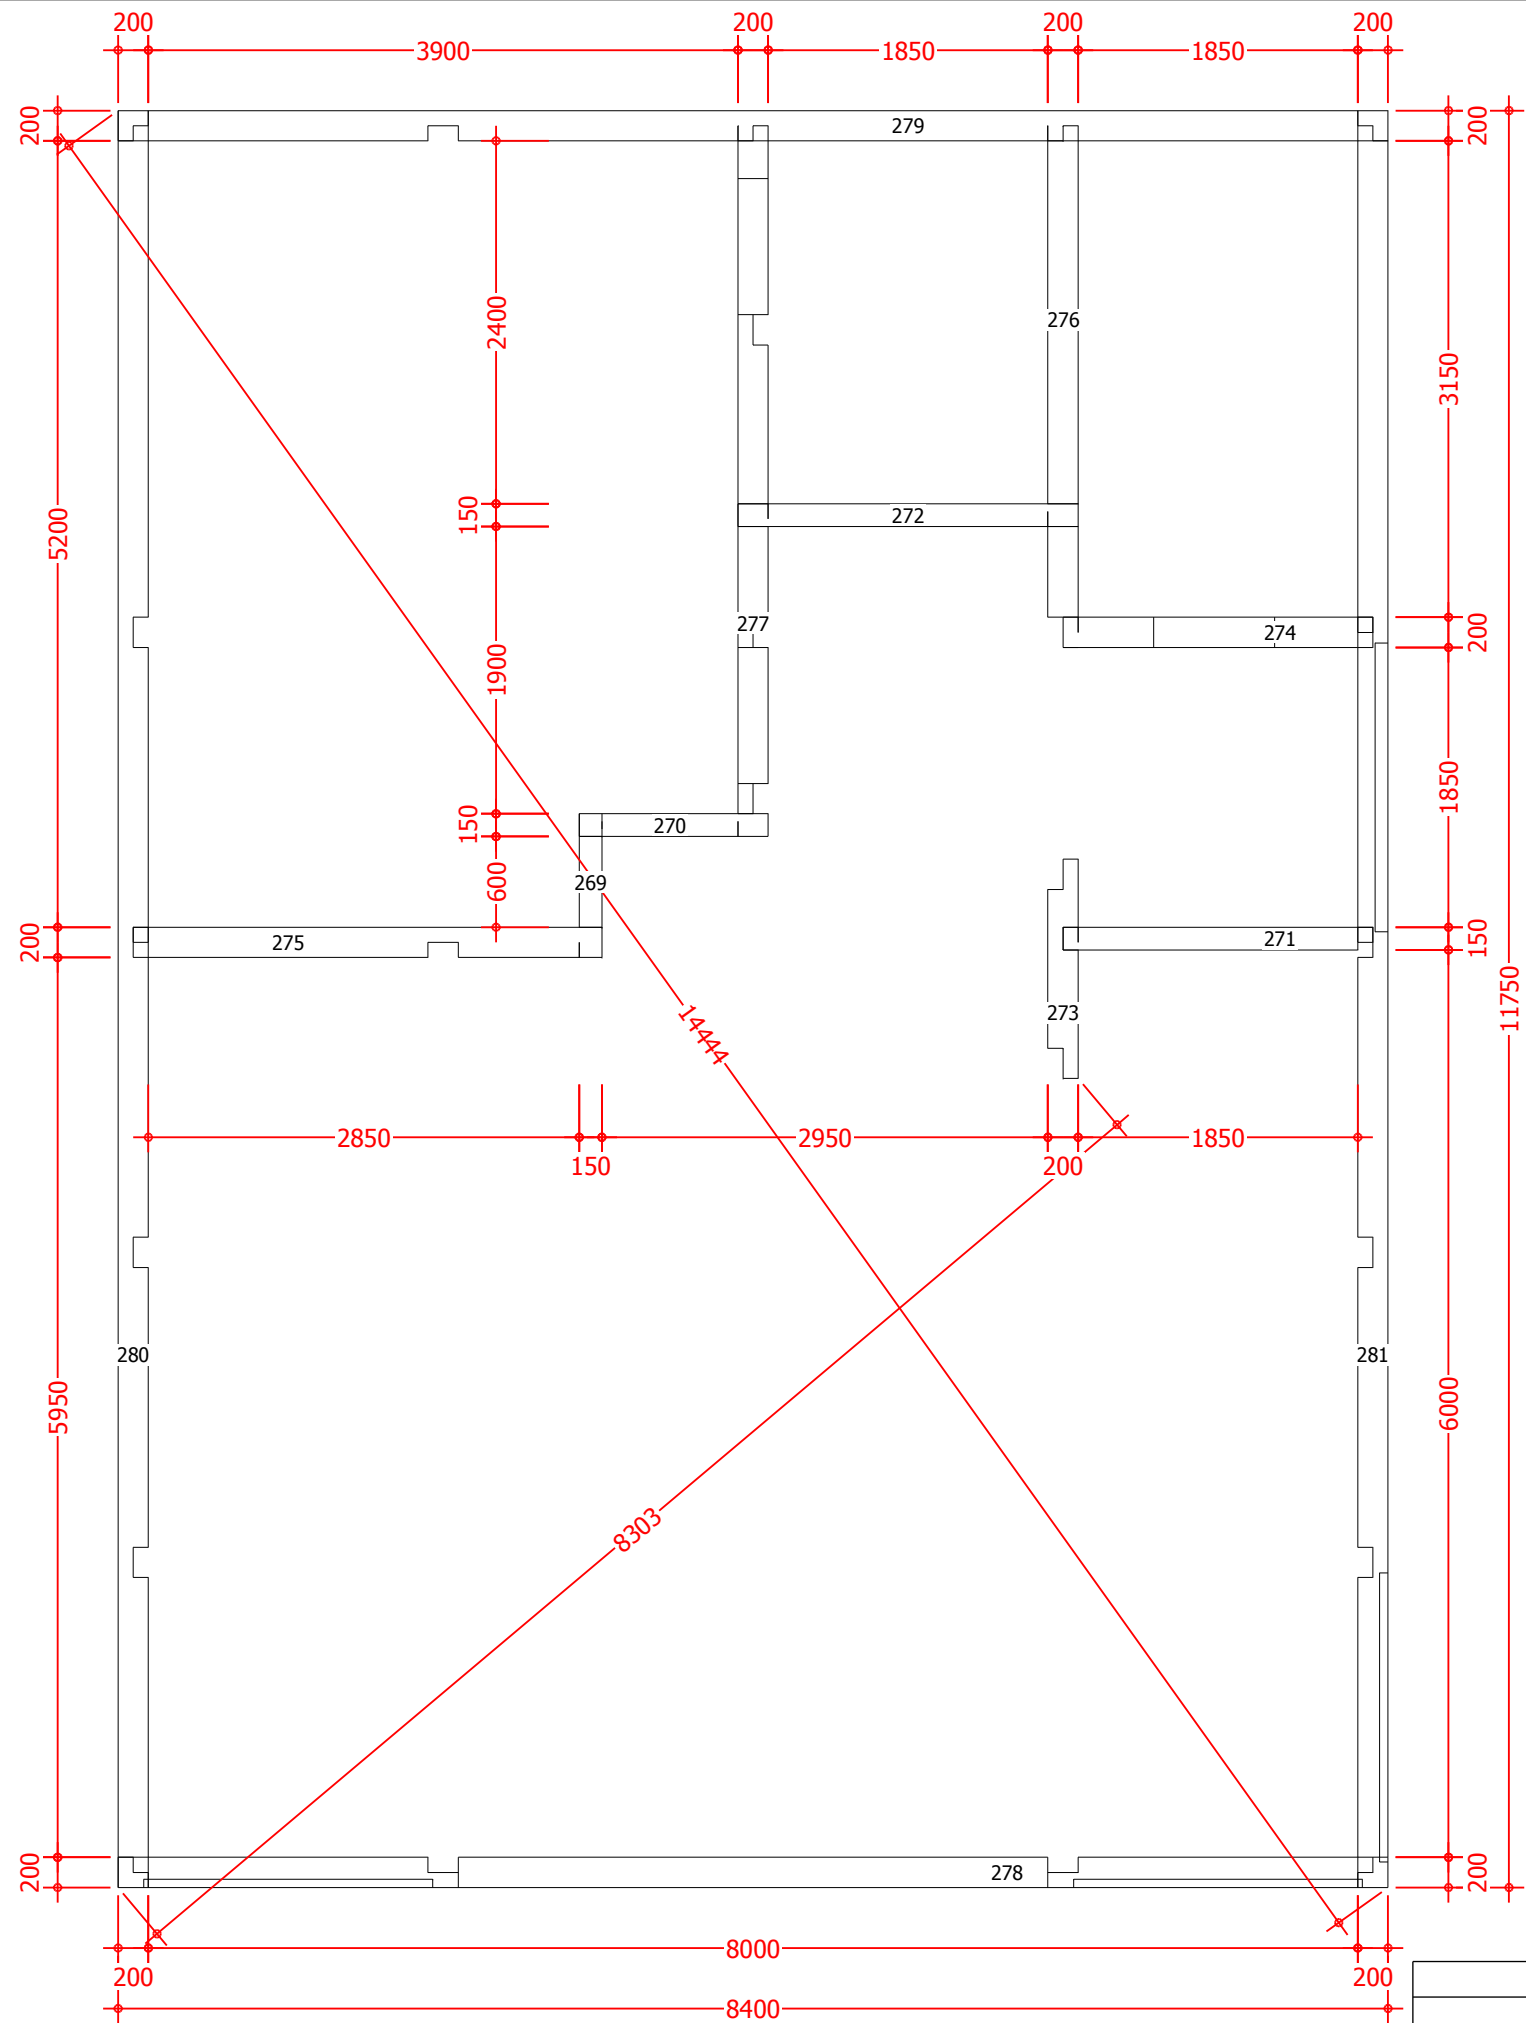


		Пі дпис	ДАТА	Монтажний альбом	Лист	Листі в	Масштаб
			17-02-22		01	21	1:100
			17-02-22				

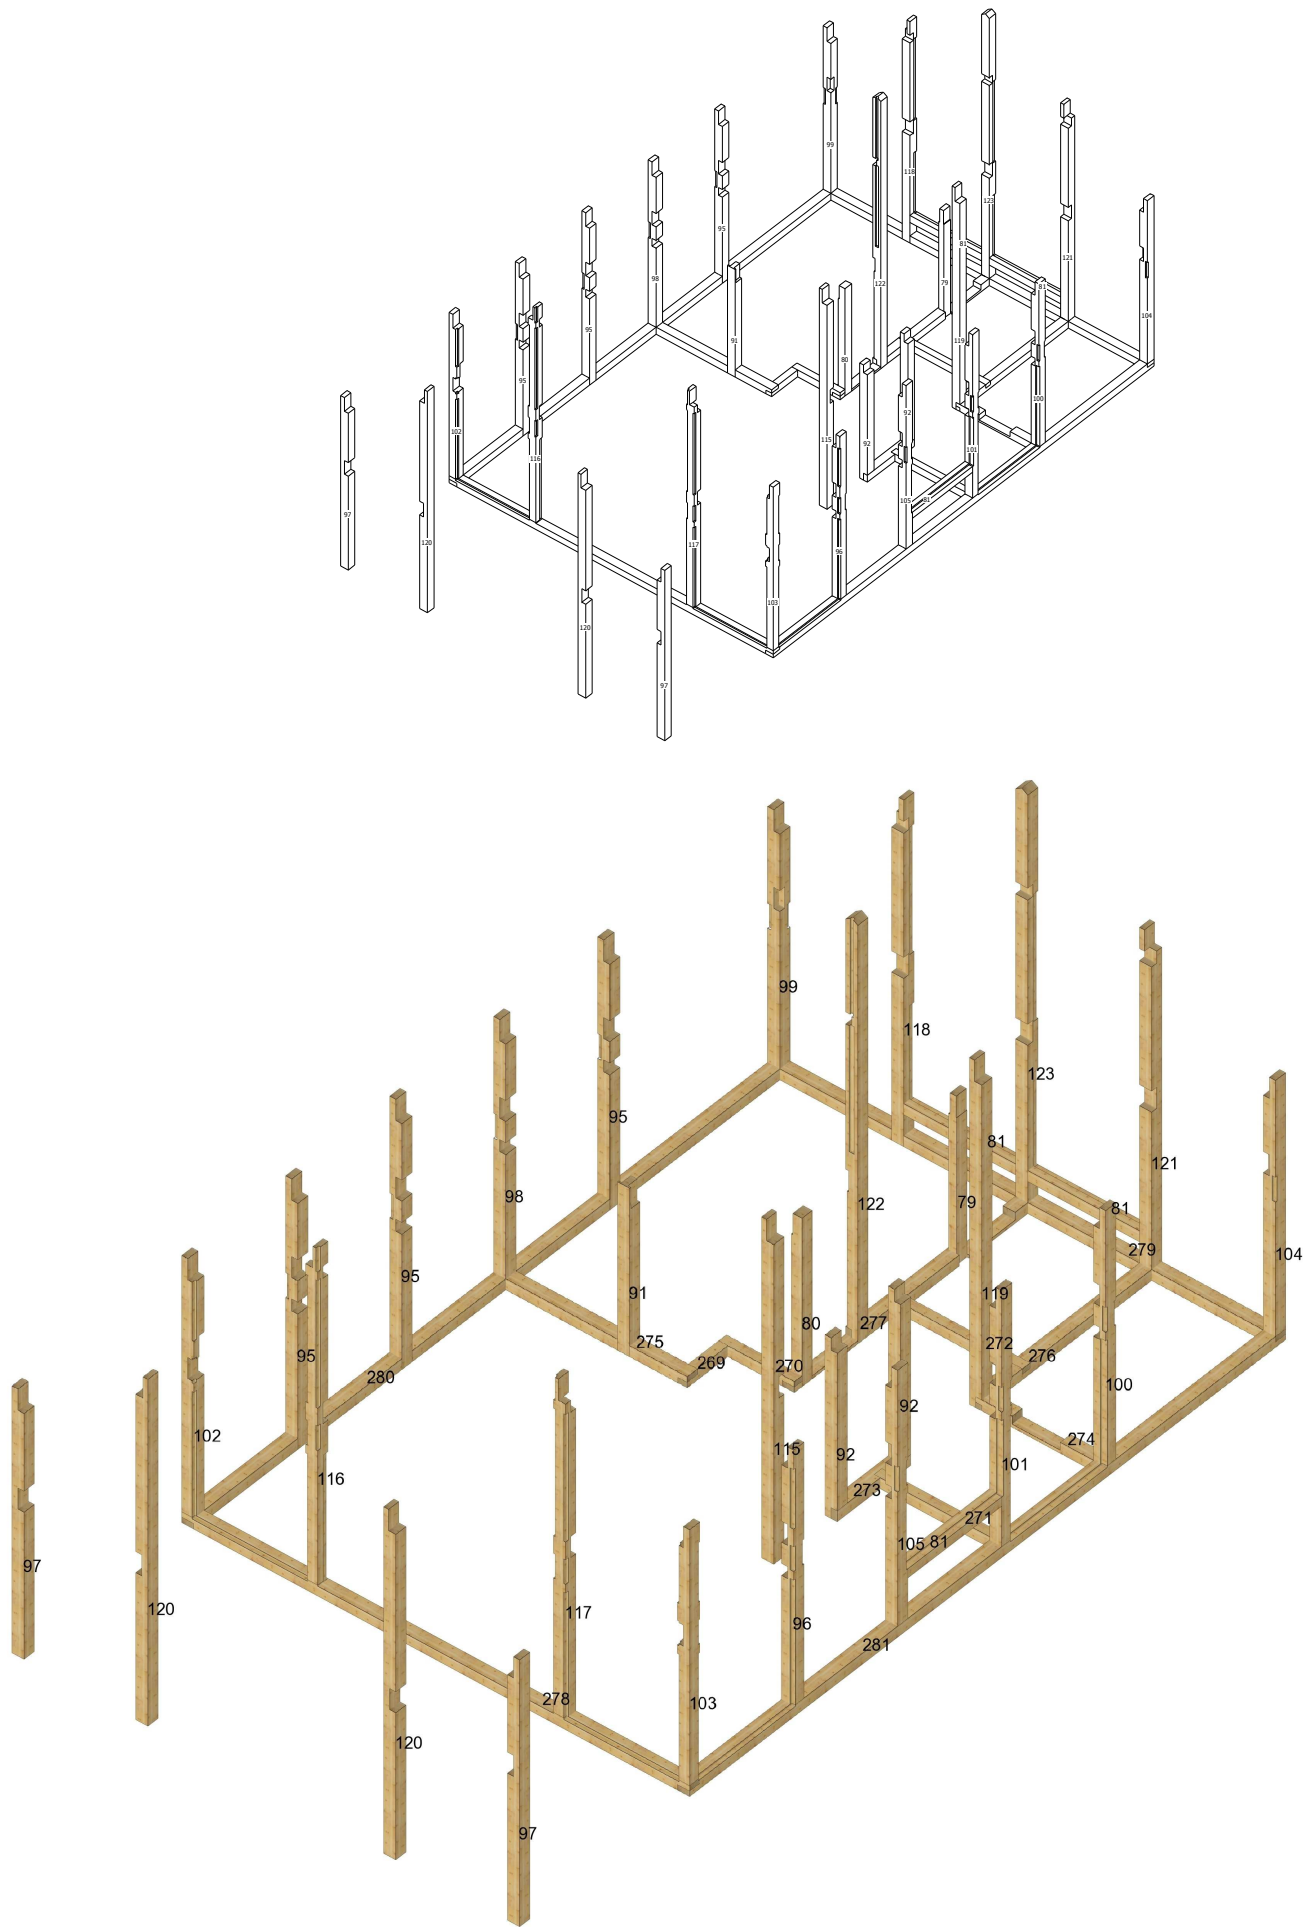

		Пі дпис	ДАТА	Монтаж обв'язочного бруса	Лист	Листі в	Масштаб
			17-02-22		02	21	1:50
			17-02-22				

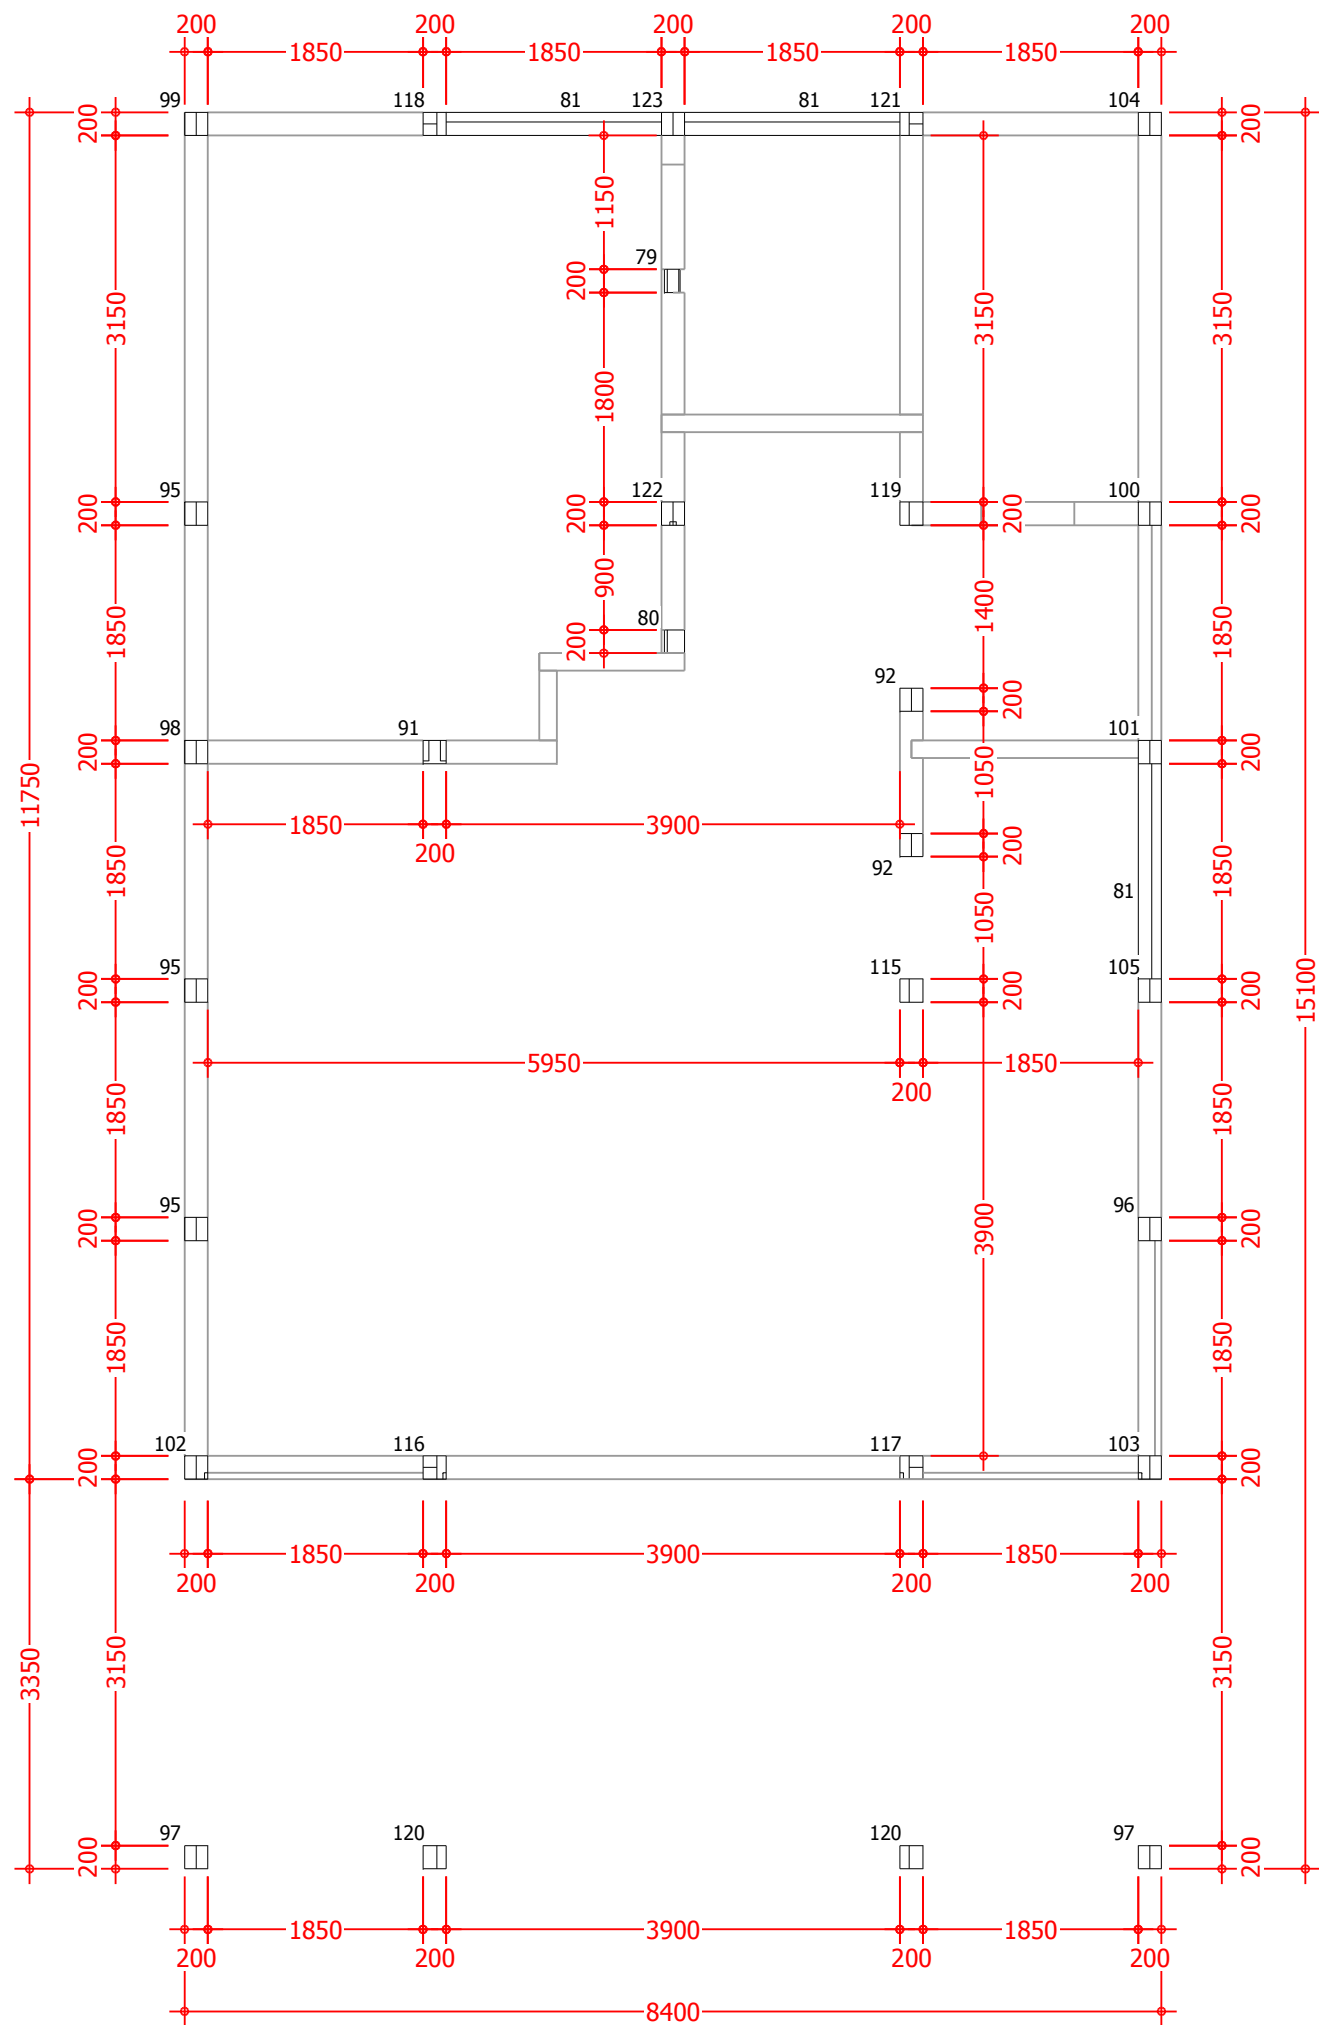


		Підпис	Дата	Монтаж колон	Лист	Листів	Масштаб
			17-02-22		03	21	1:65
			17-02-22				

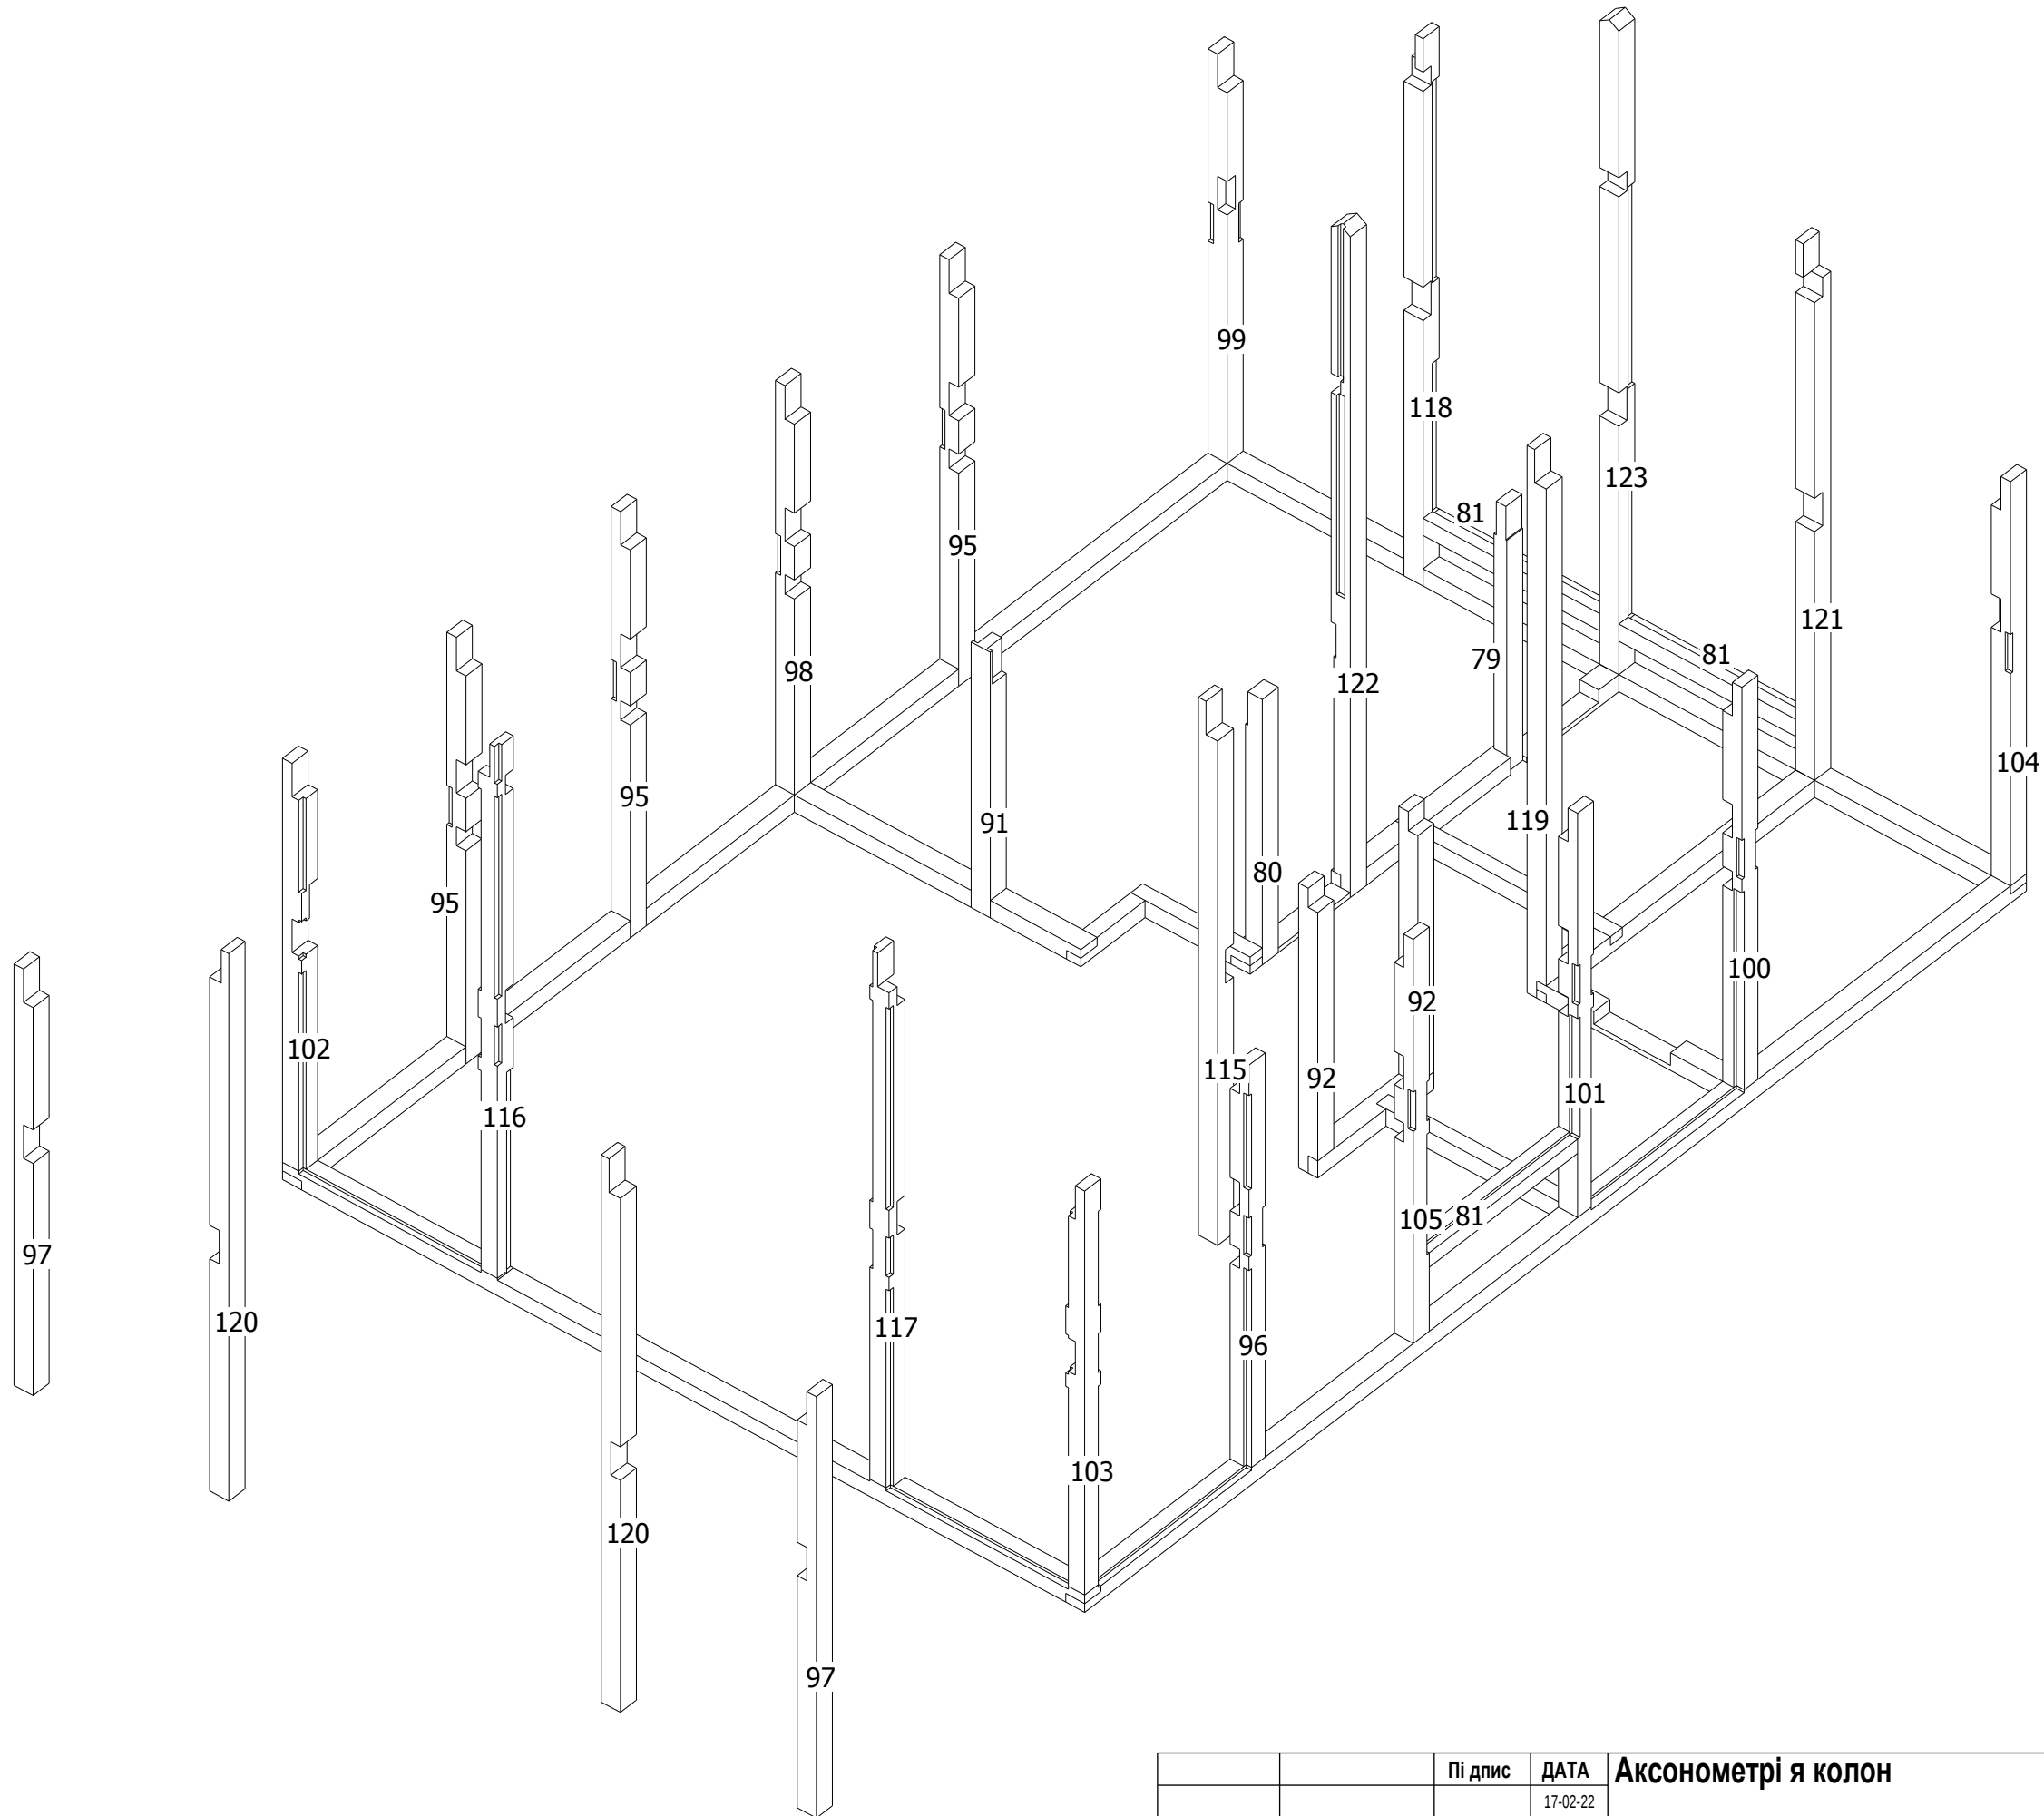


		Підпис	Дата	Аксометрія колон	Лист	Листів	Масштаб
			17-02-22		04	21	1:55
			17-02-22				




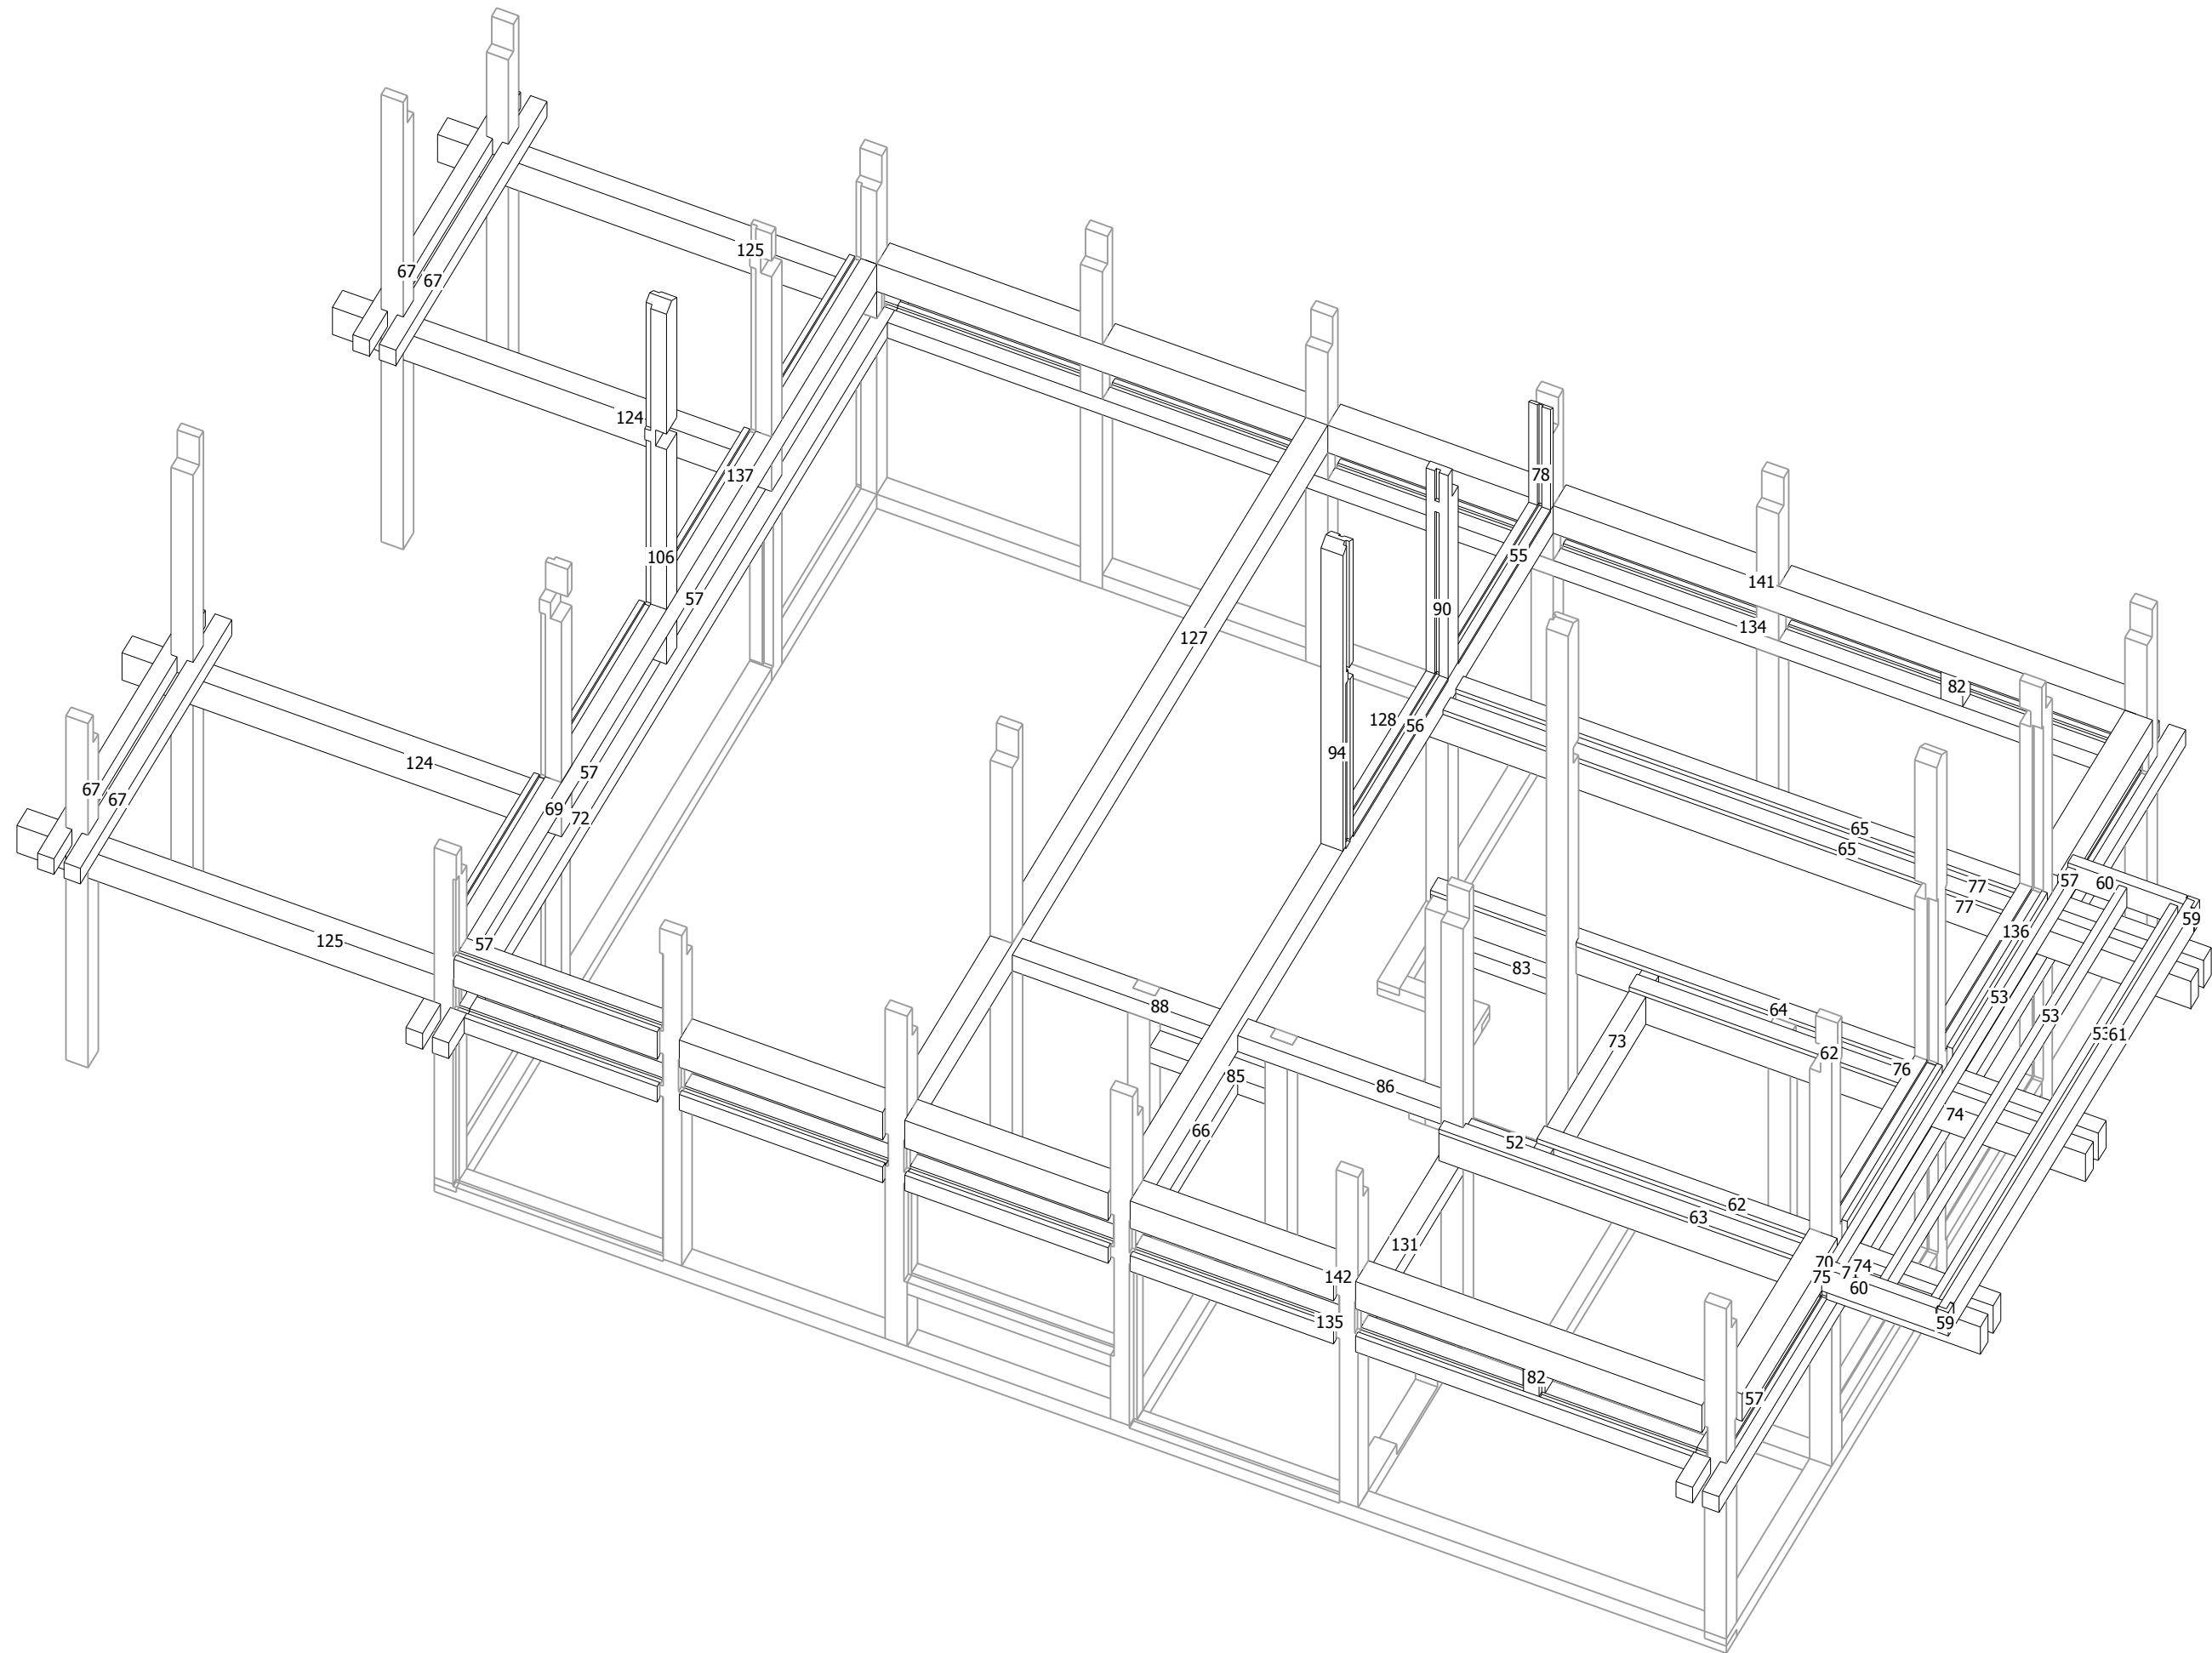


		Підпис	Дата	Аксонометрія	Лист	Листів	Масштаб
			17-02-22		06	21	1:53
			17-02-22				

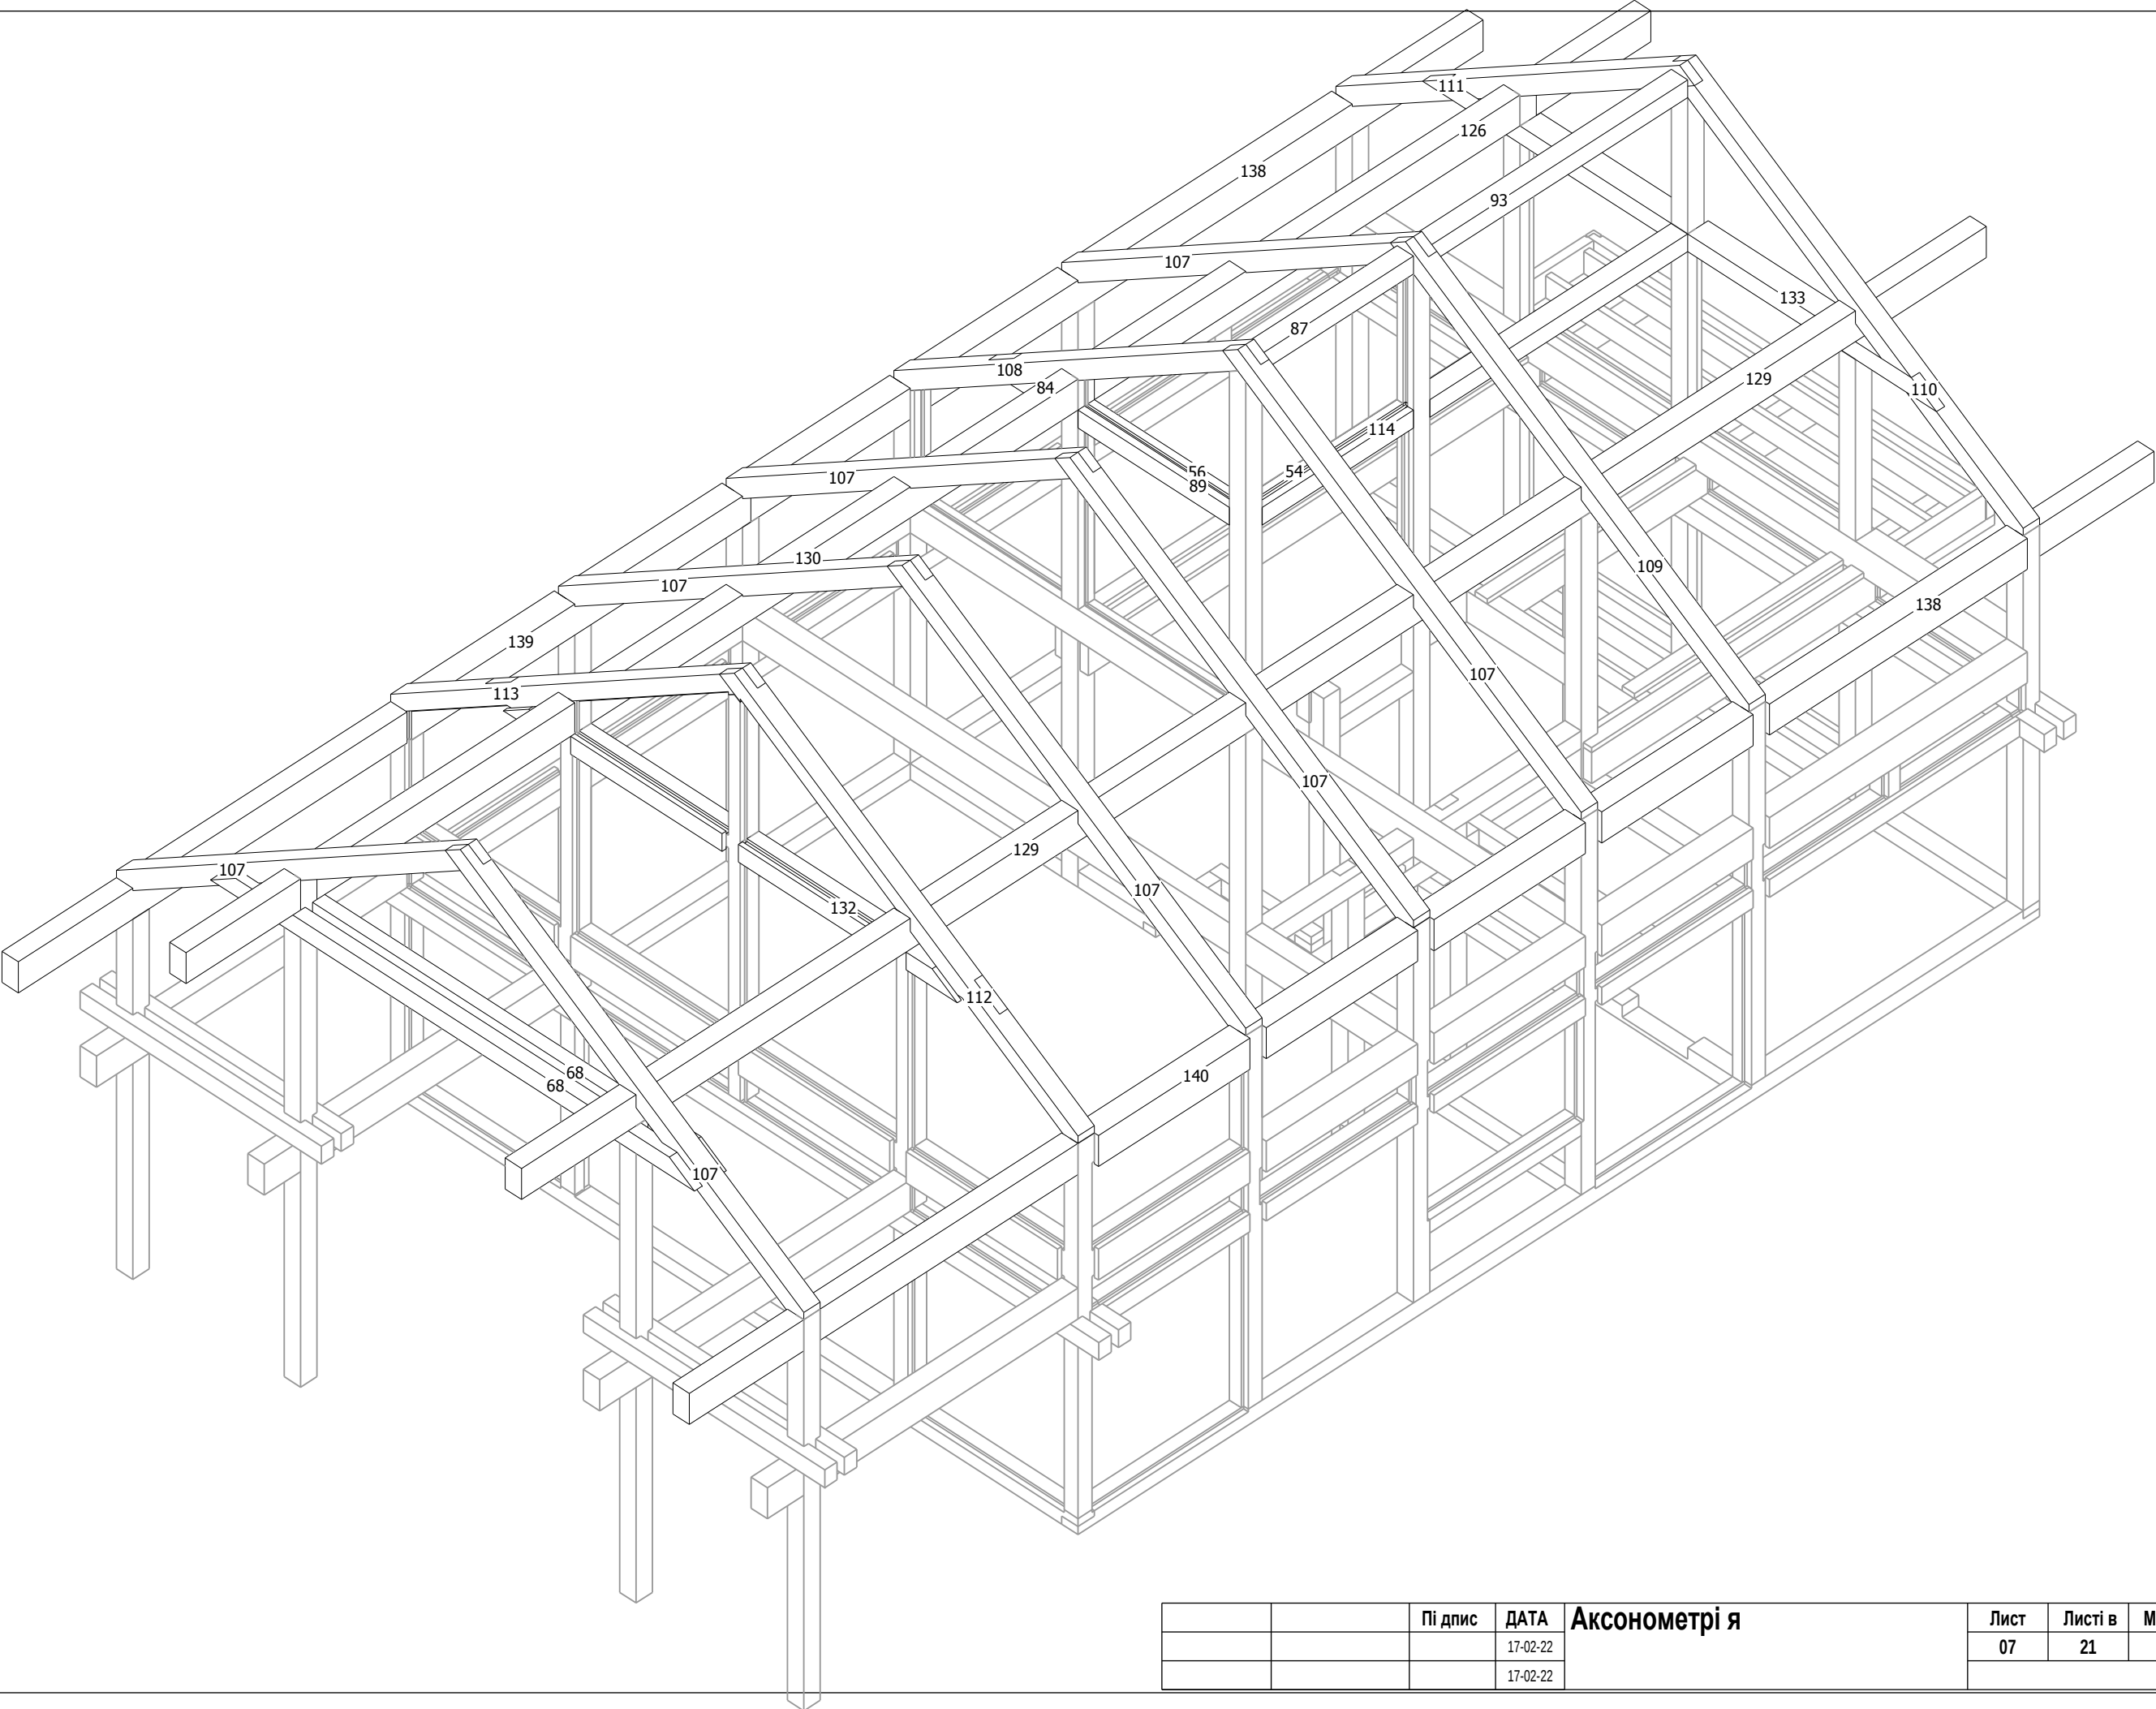




		Пі дпис	ДАТА	Аксонетрі я	Лист	Листі в	Масштаб
			17-02-22		07	21	1:53
			17-02-22				

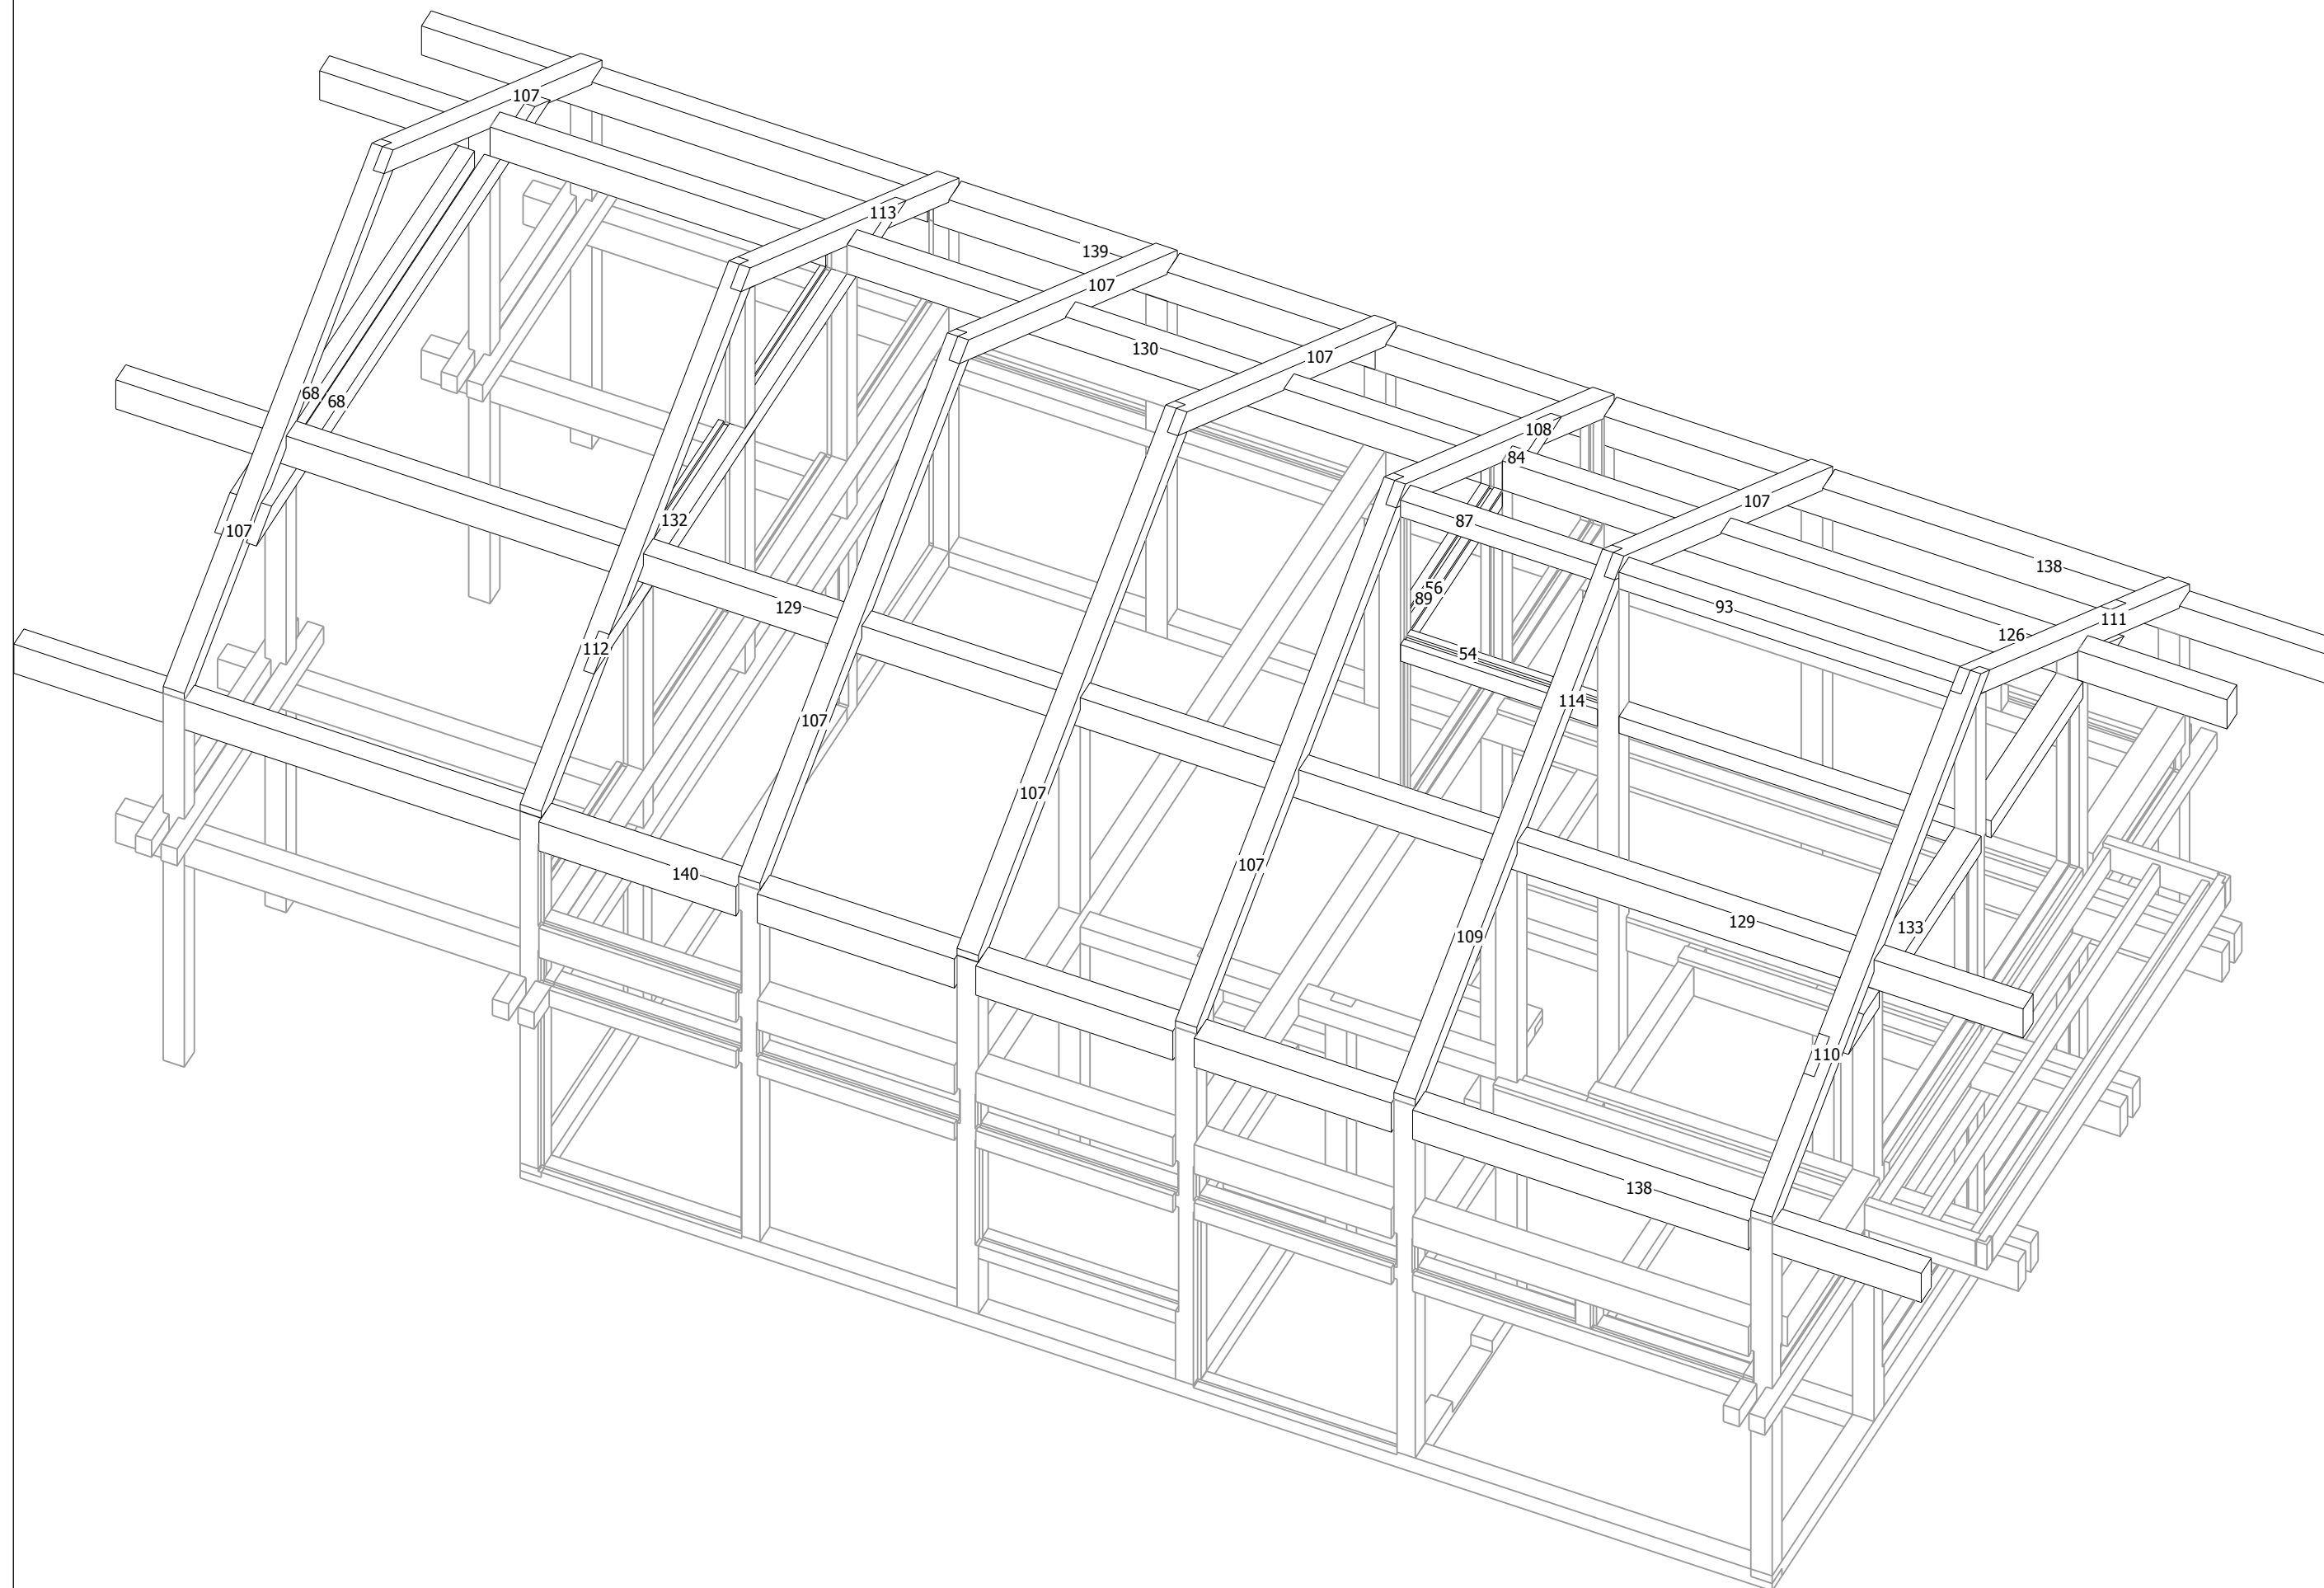


		Підпис	ДАТА	Аксометрія	Лист	Листів	Масштаб
			17-02-22		08	21	1:53
			17-02-22				

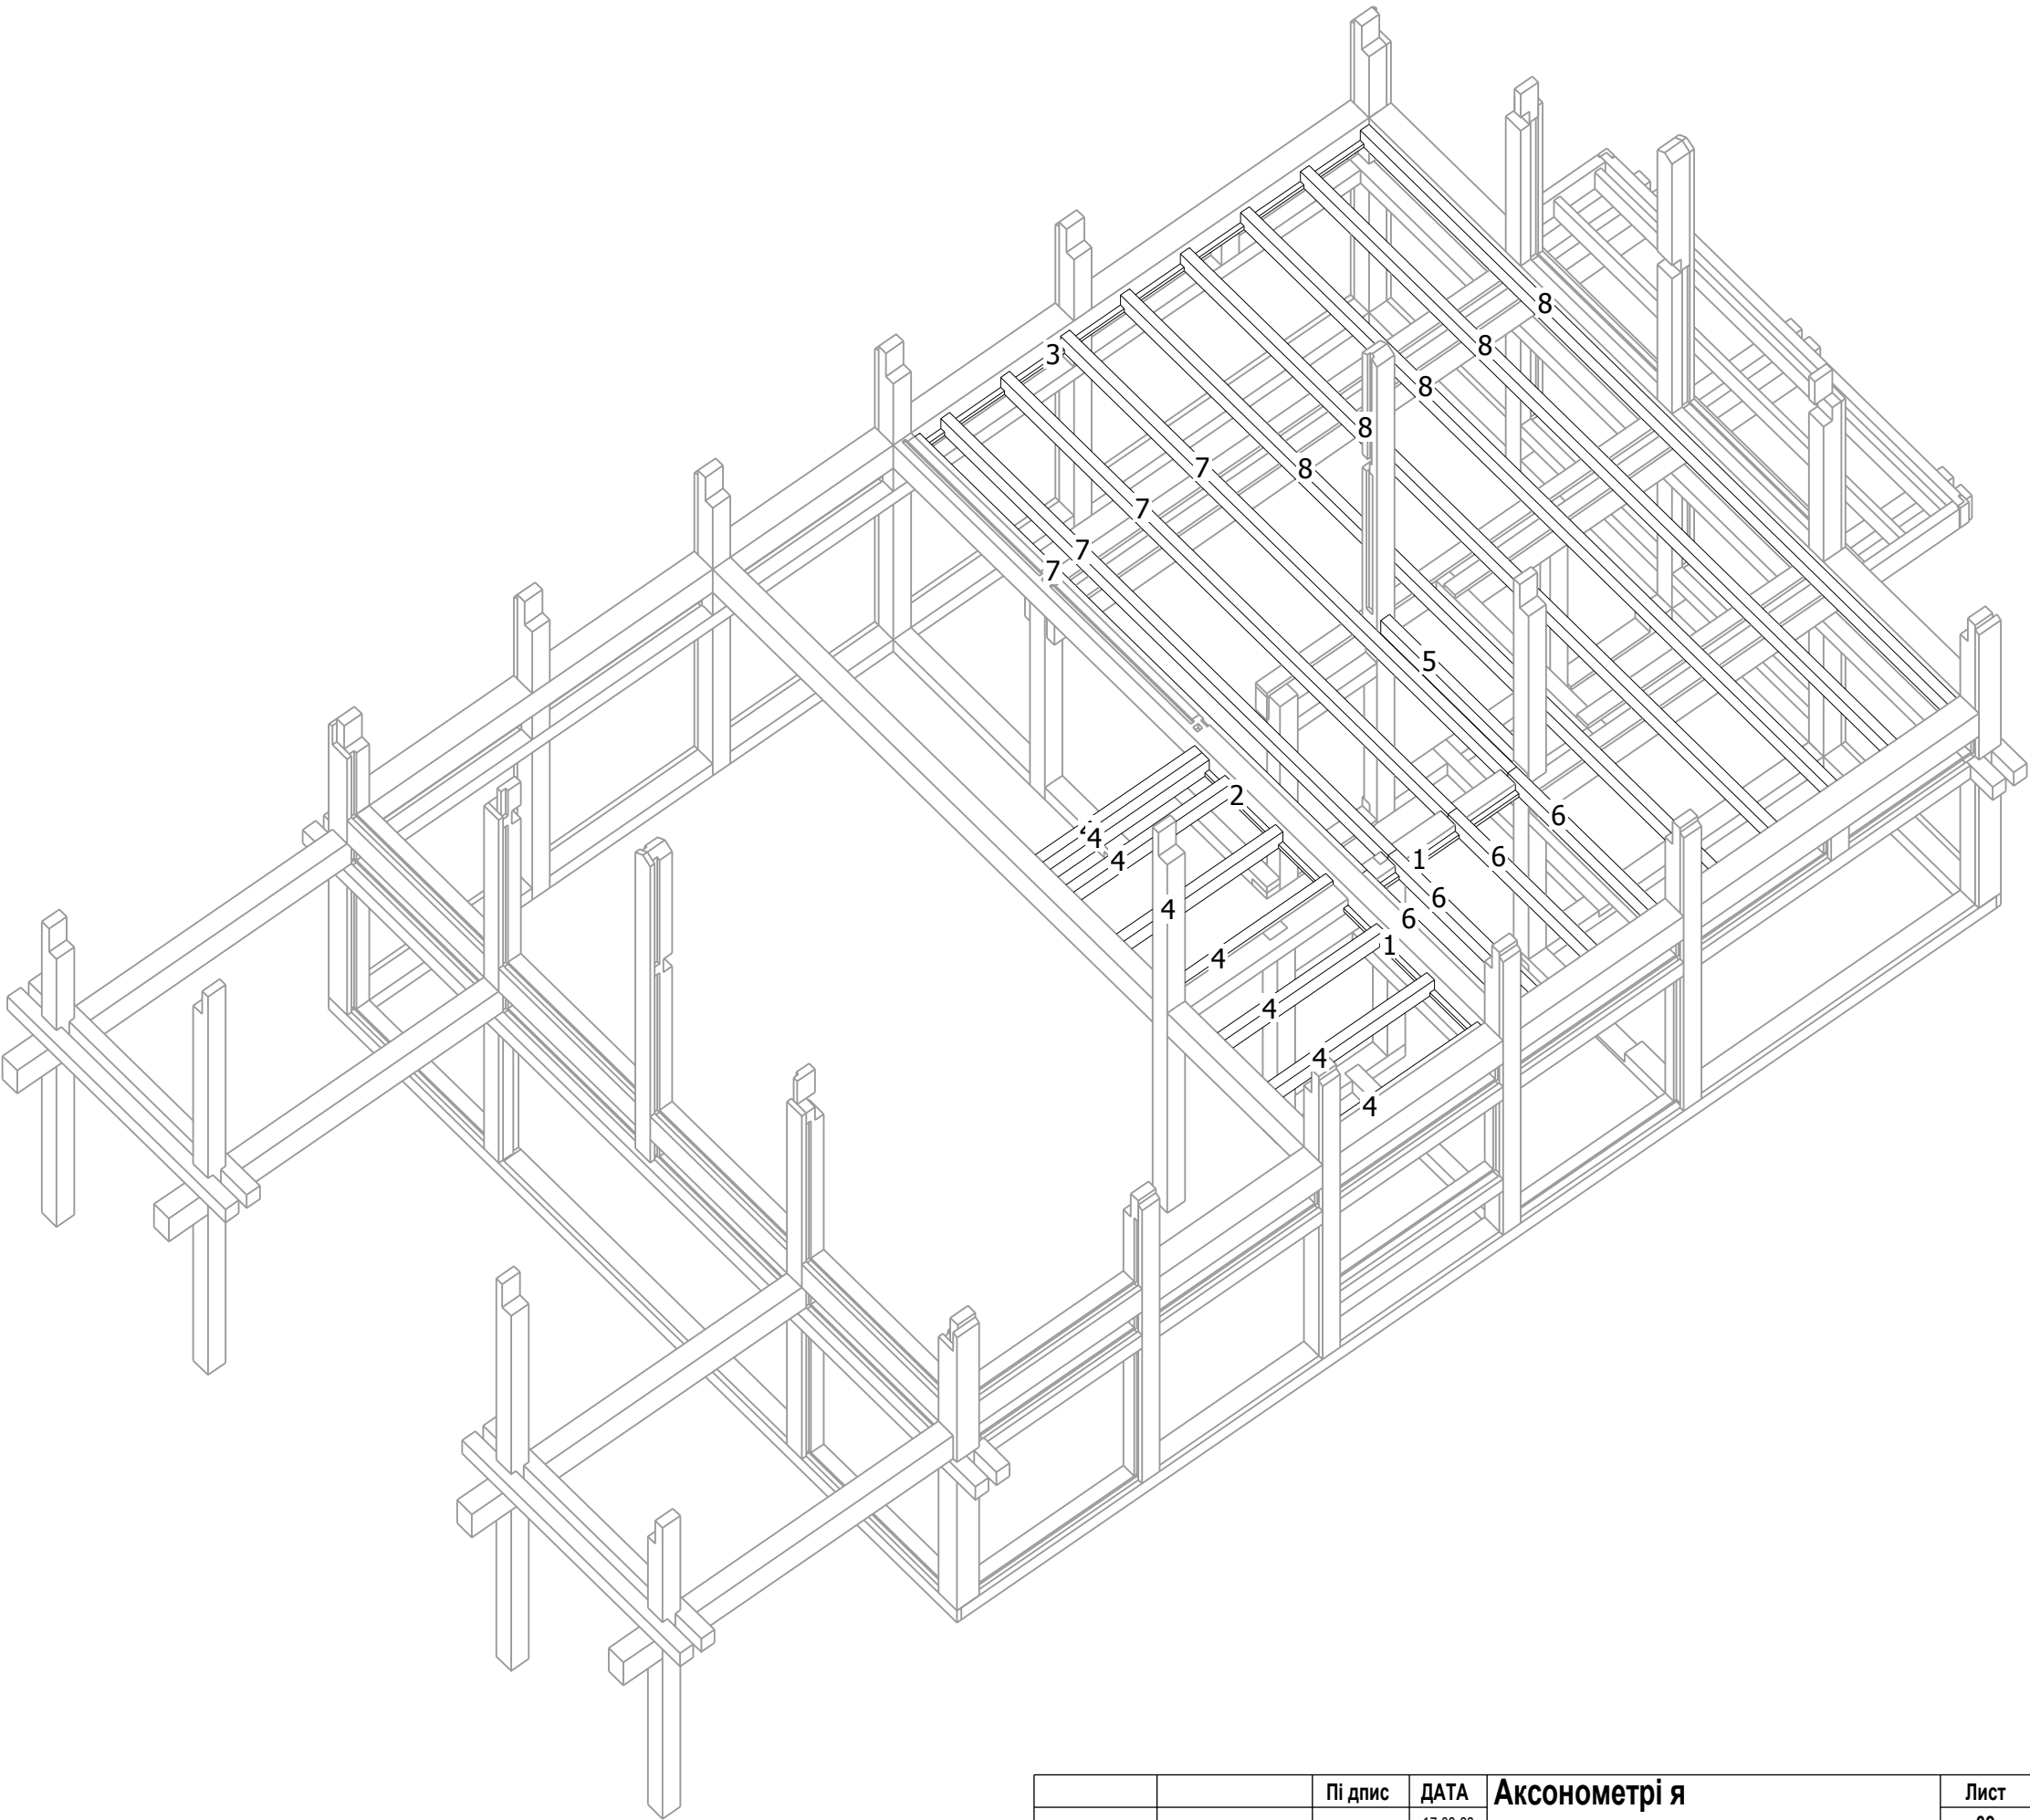


		Підпис	Дата	Аксонометрія	Лист	Листів	Масштаб
			17-02-22		09	21	1:60
			17-02-22				

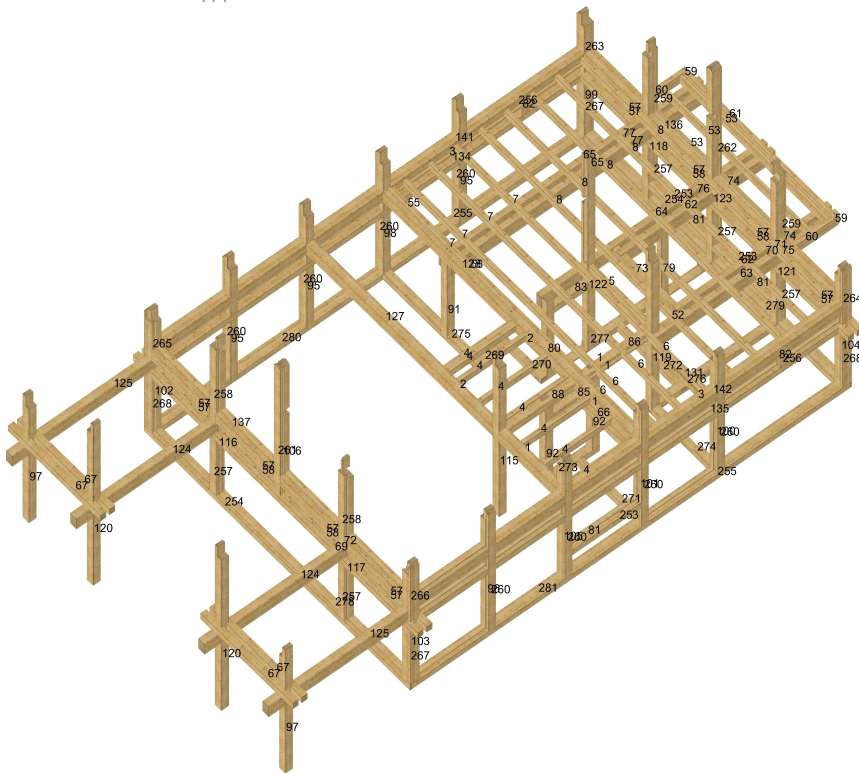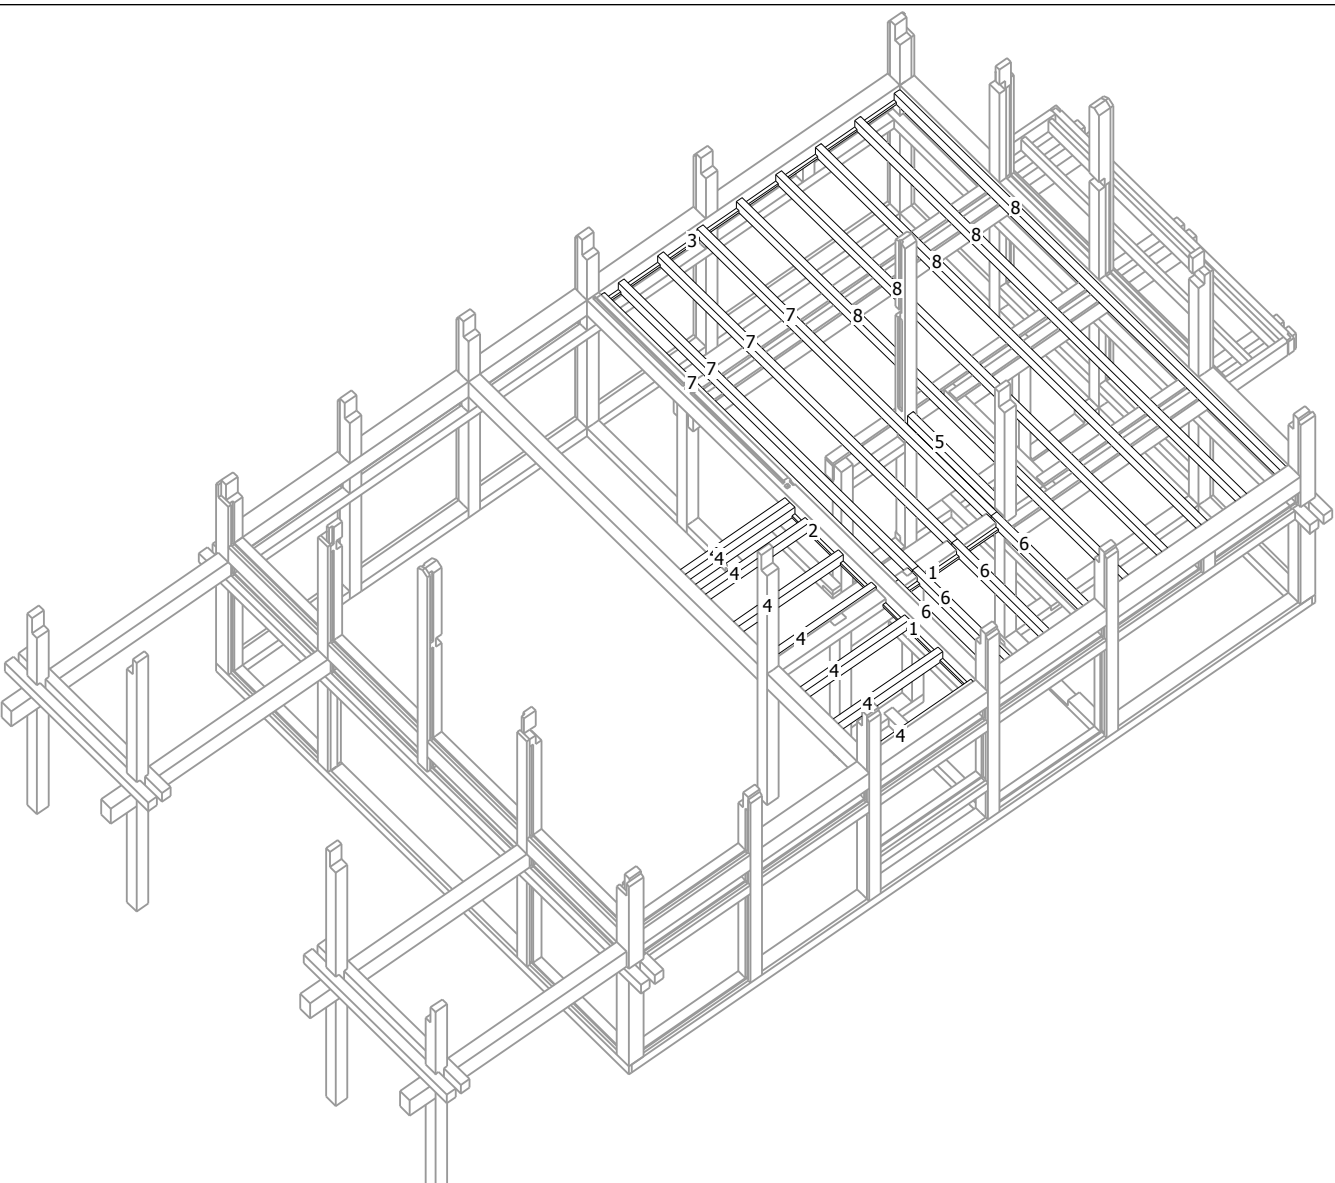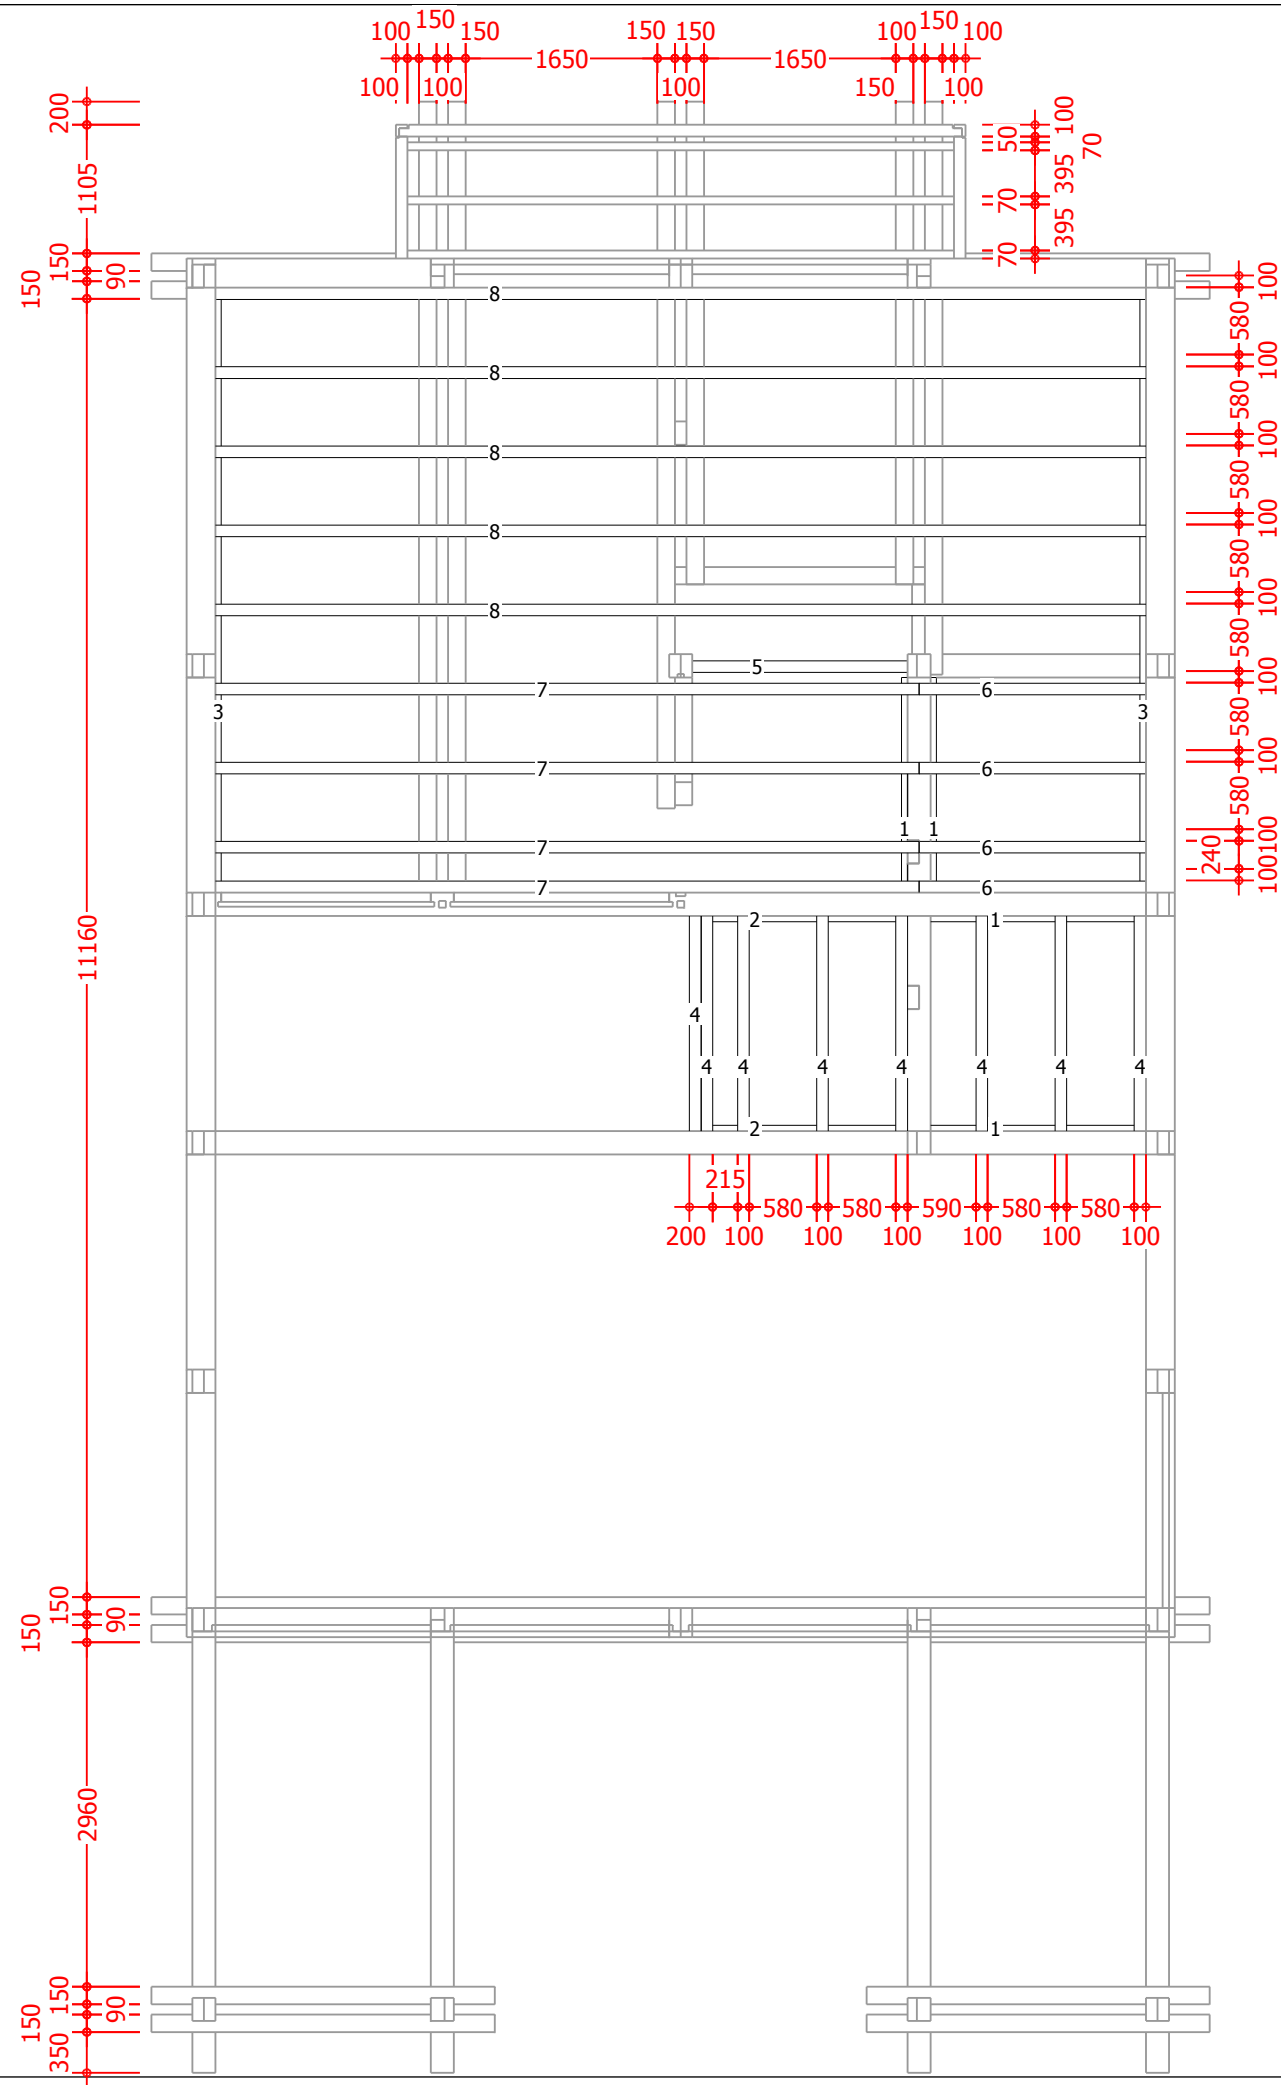


		Пі дпис	ДАТА	Монтаж балок перекриття	Лист	Листі в	Масштаб
			17-02-22		10	21	1:65
			17-02-22				

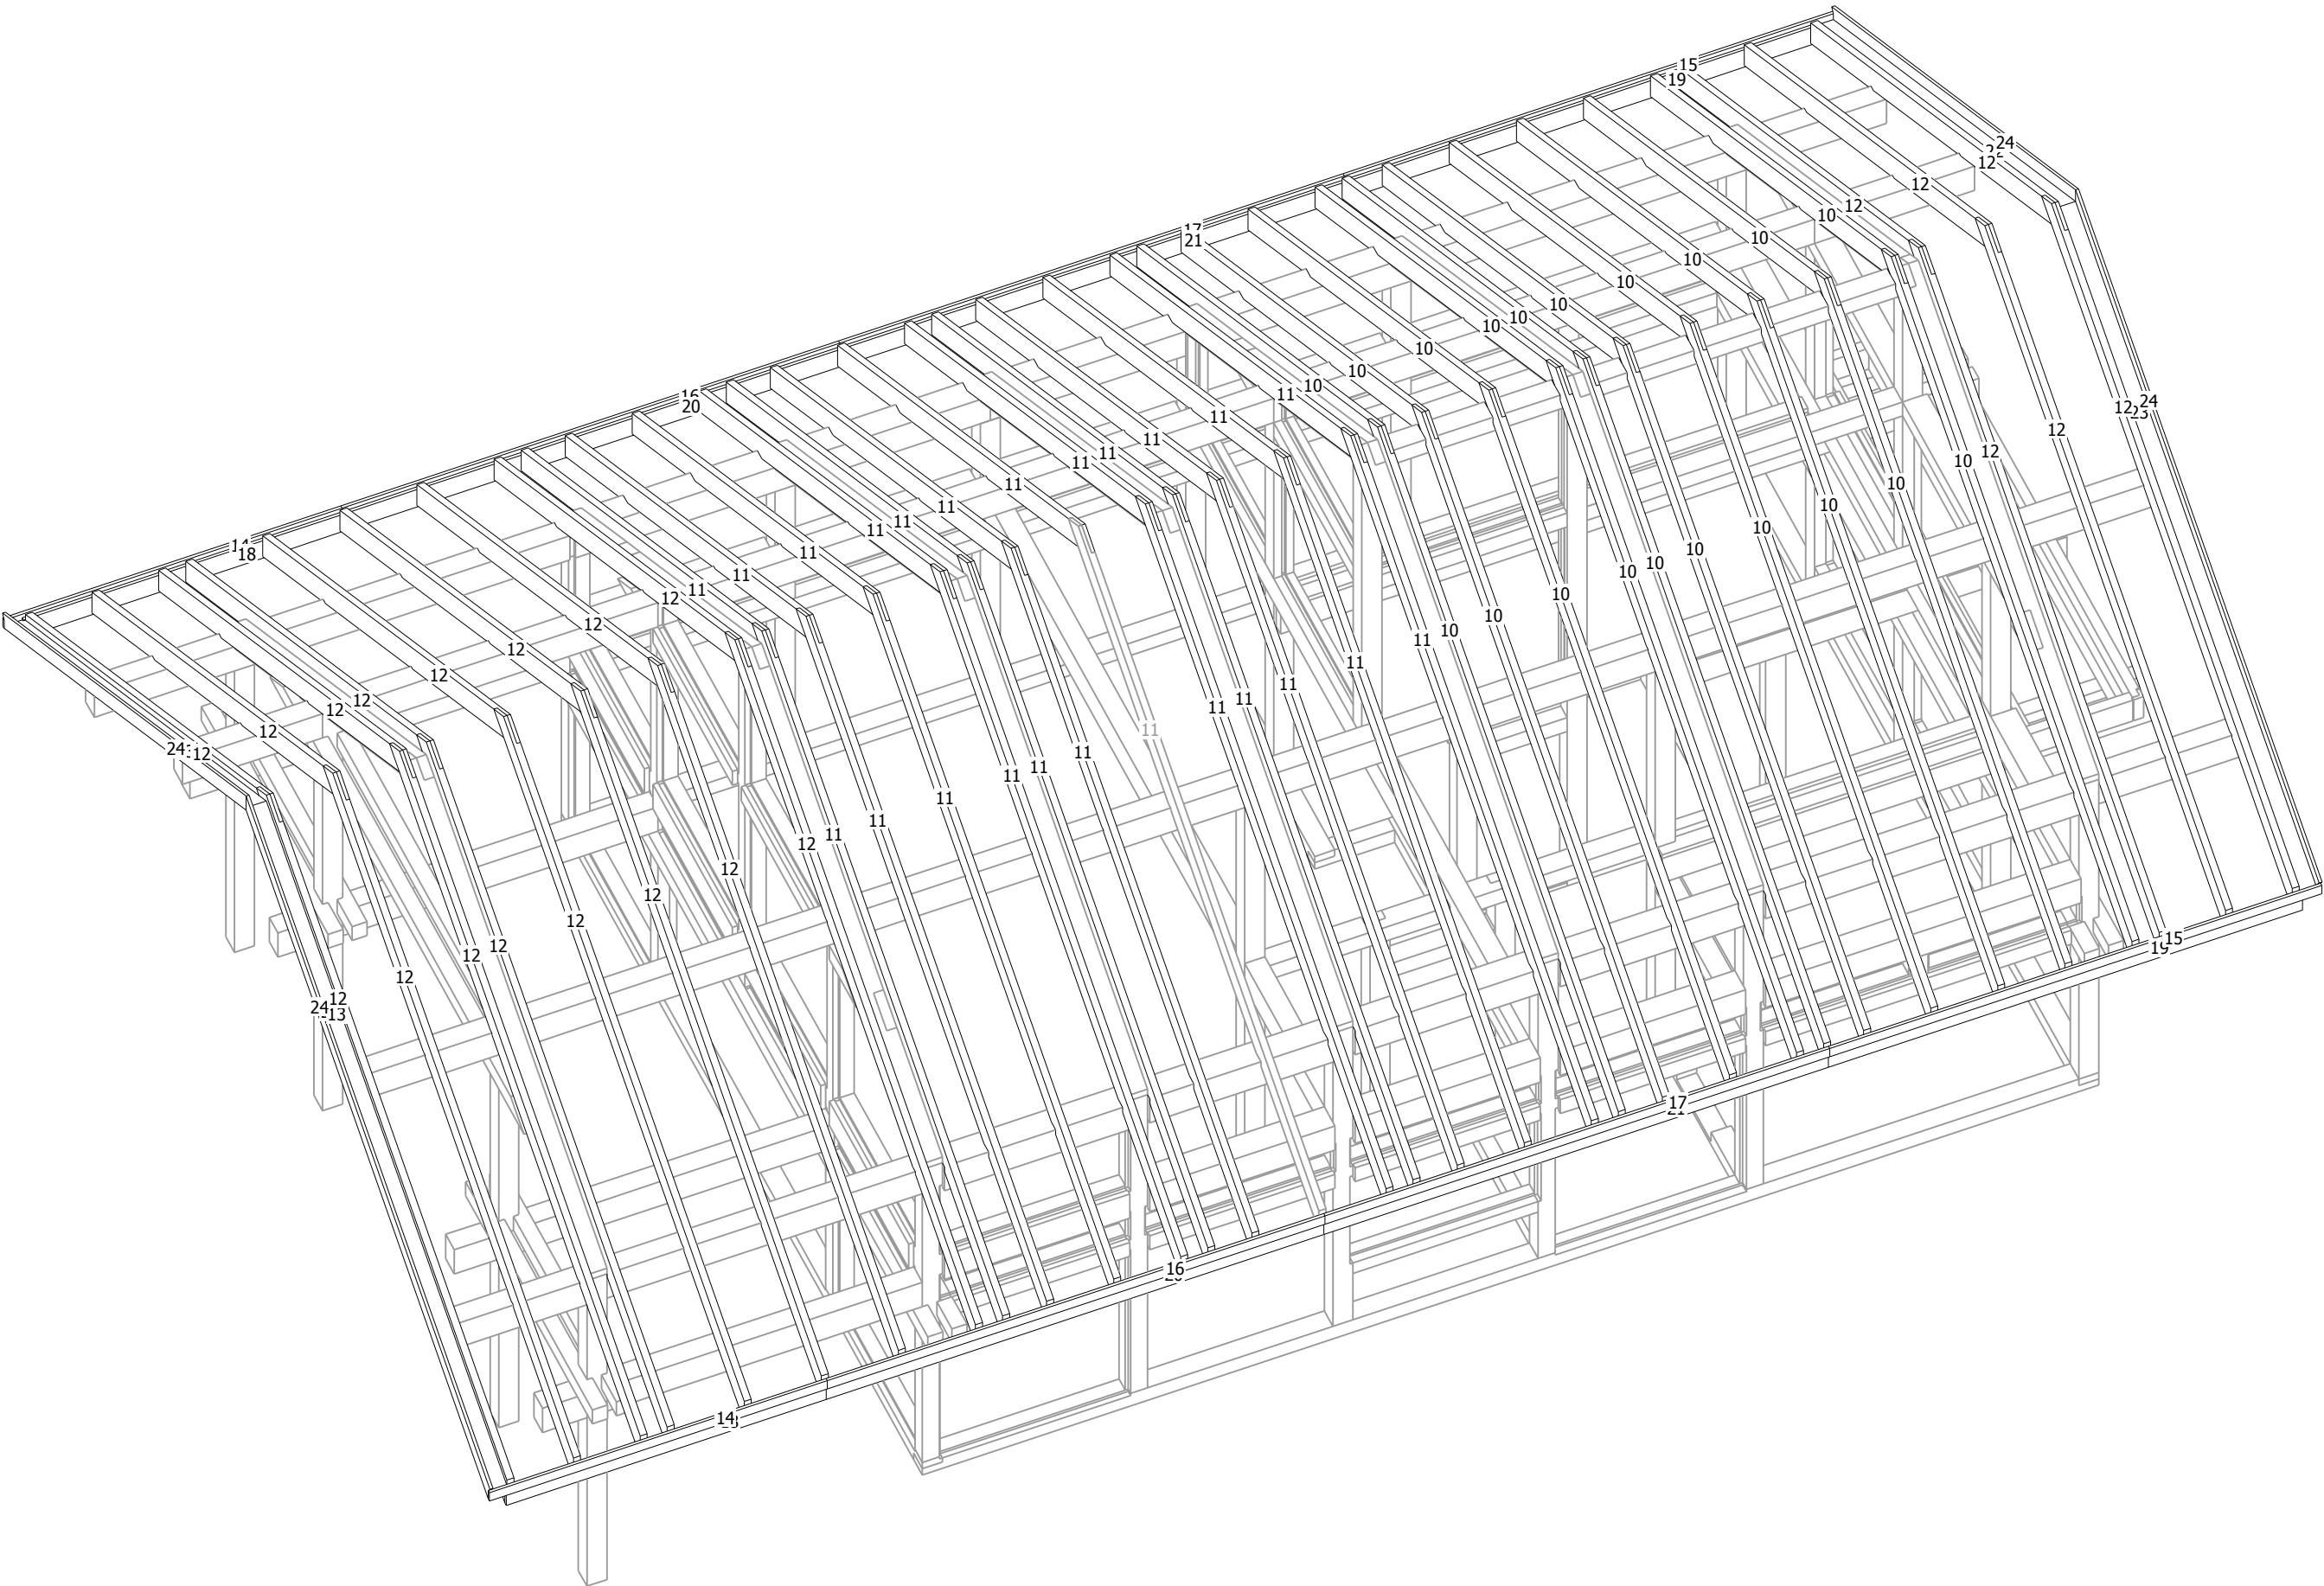


		Пі дпис	ДАТА	Аксонетрі я	Лист	Листі в	Масштаб
			17-02-22		12	21	1:60
			17-02-22				


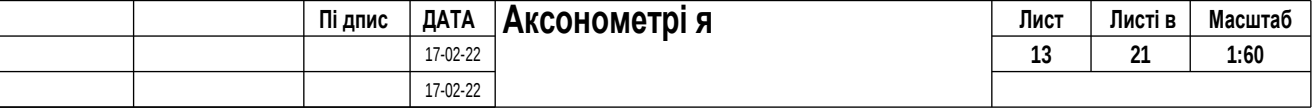


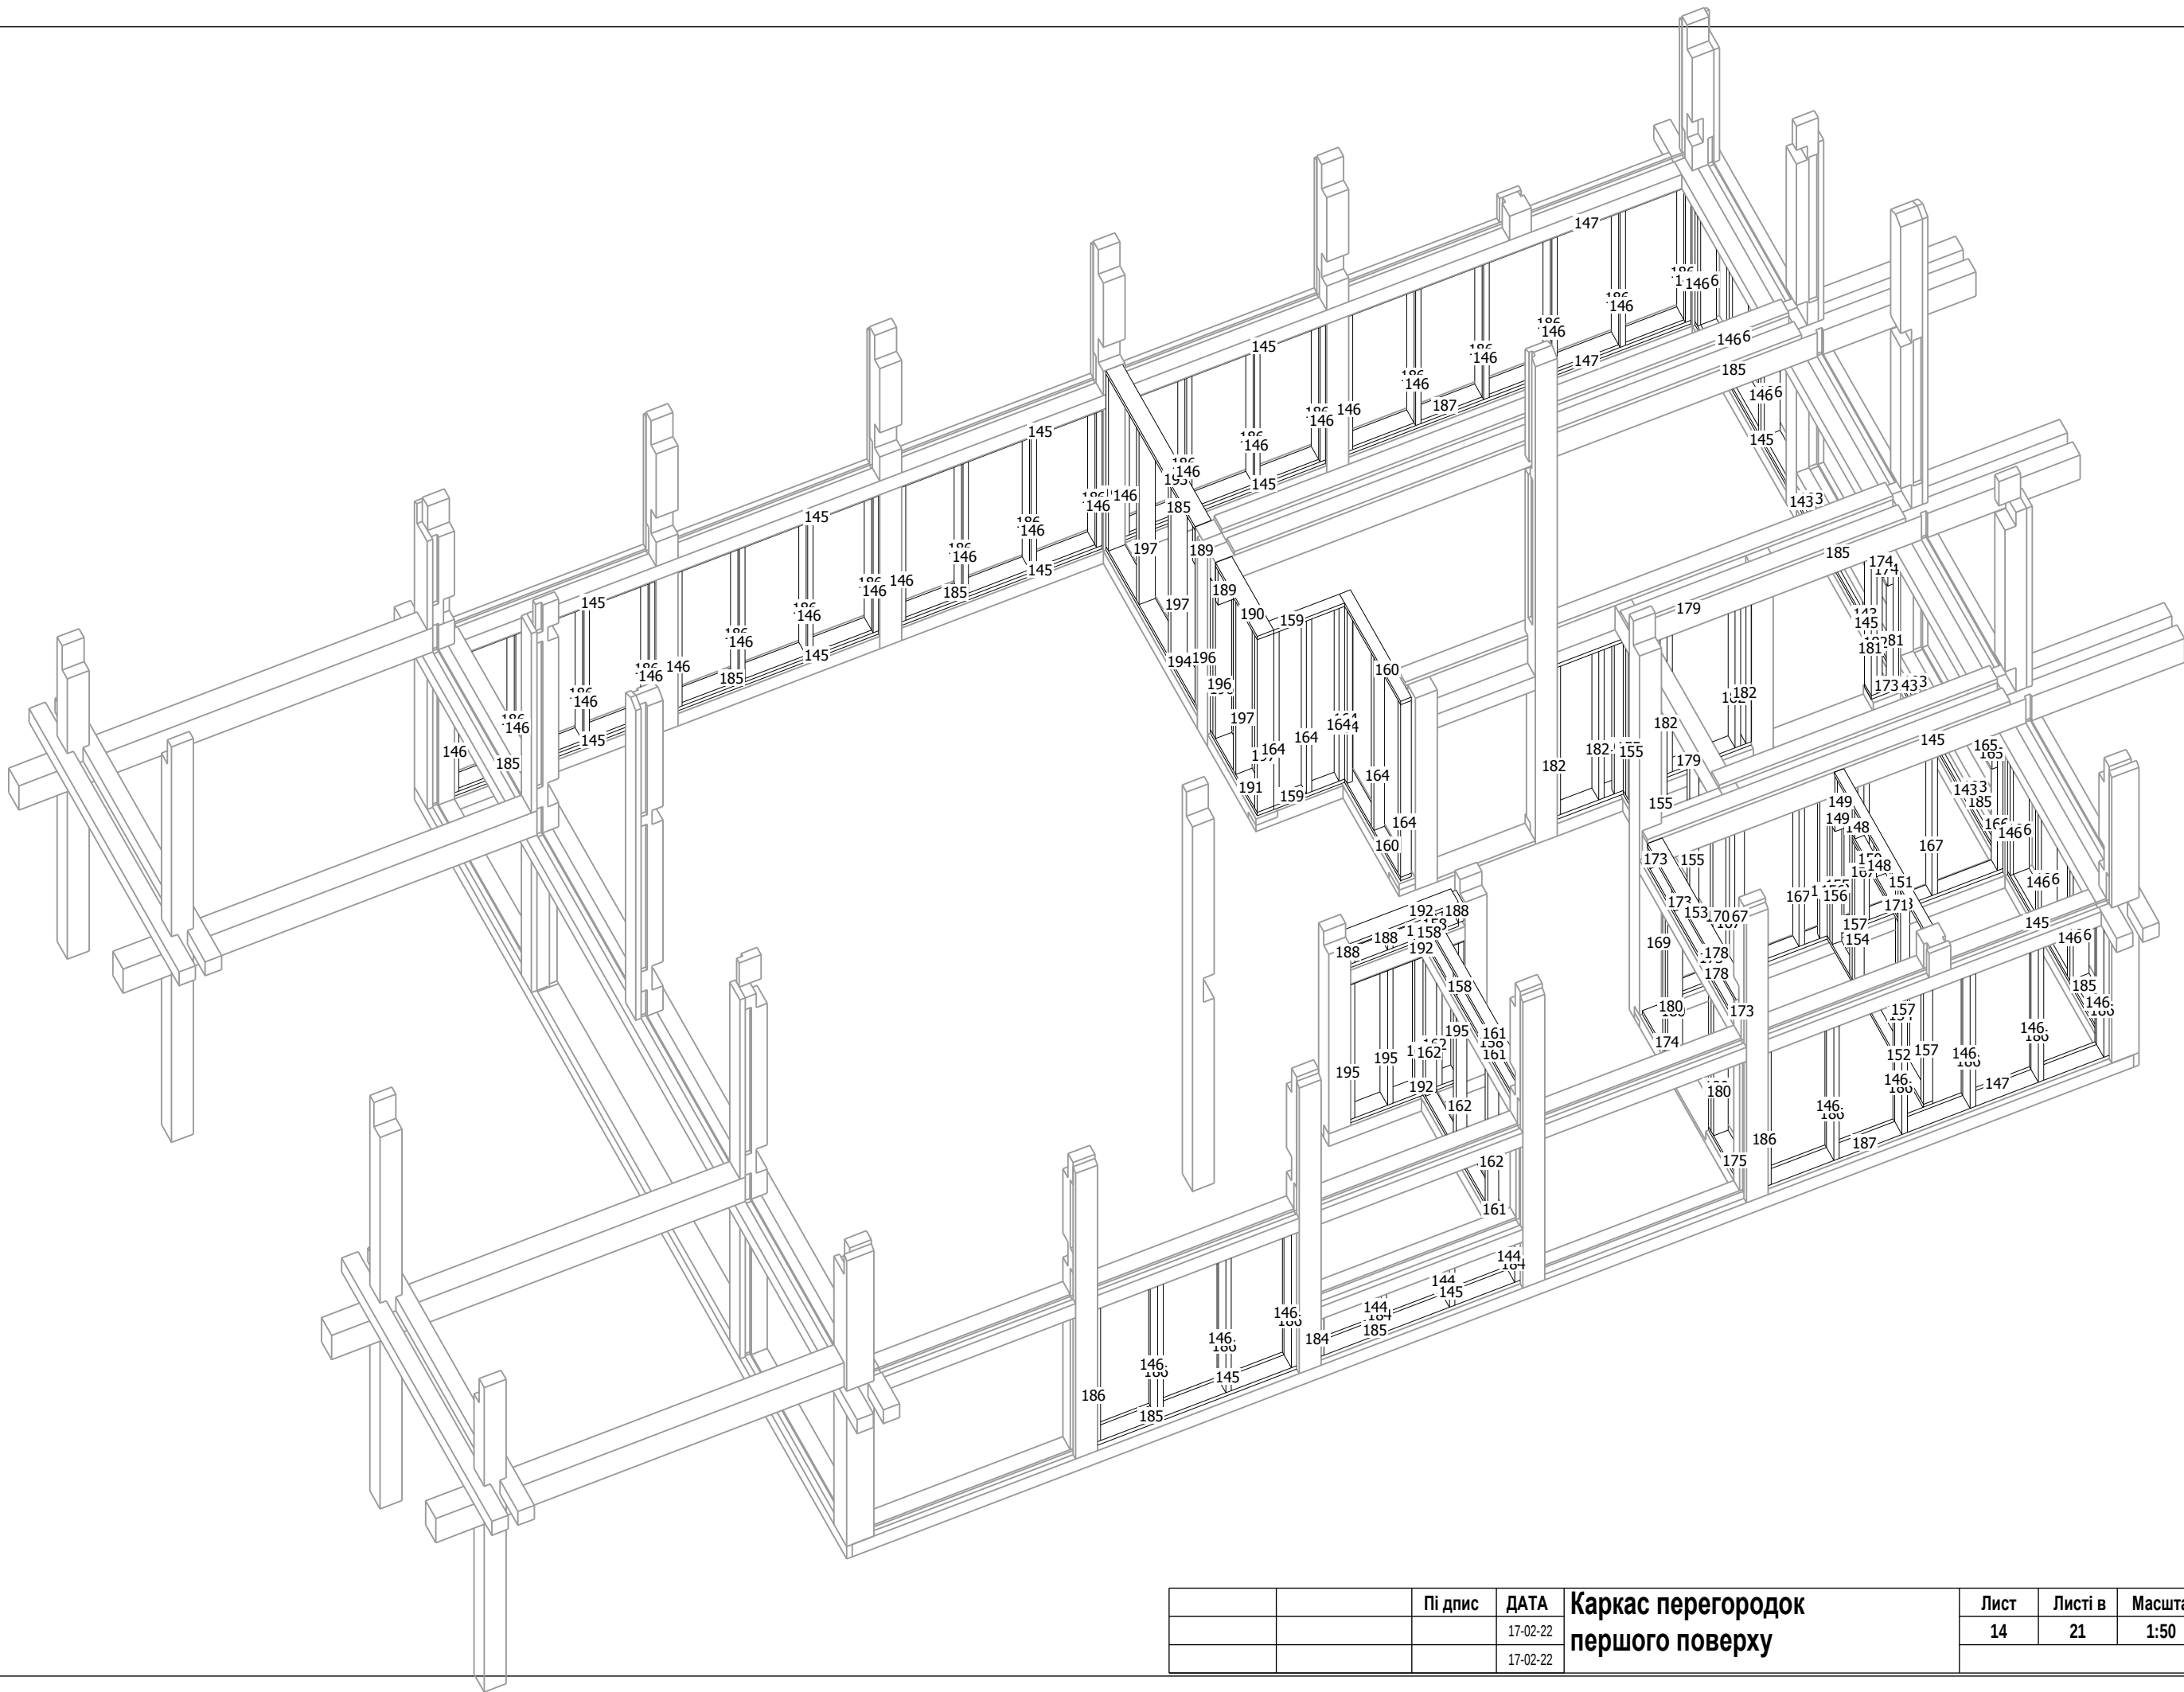




		Пі дпис	ДАТА	Каркас перегородок першого поверху	Лист	Листі в	Масштаб
			17-02-22		14	21	1:50
			17-02-22				

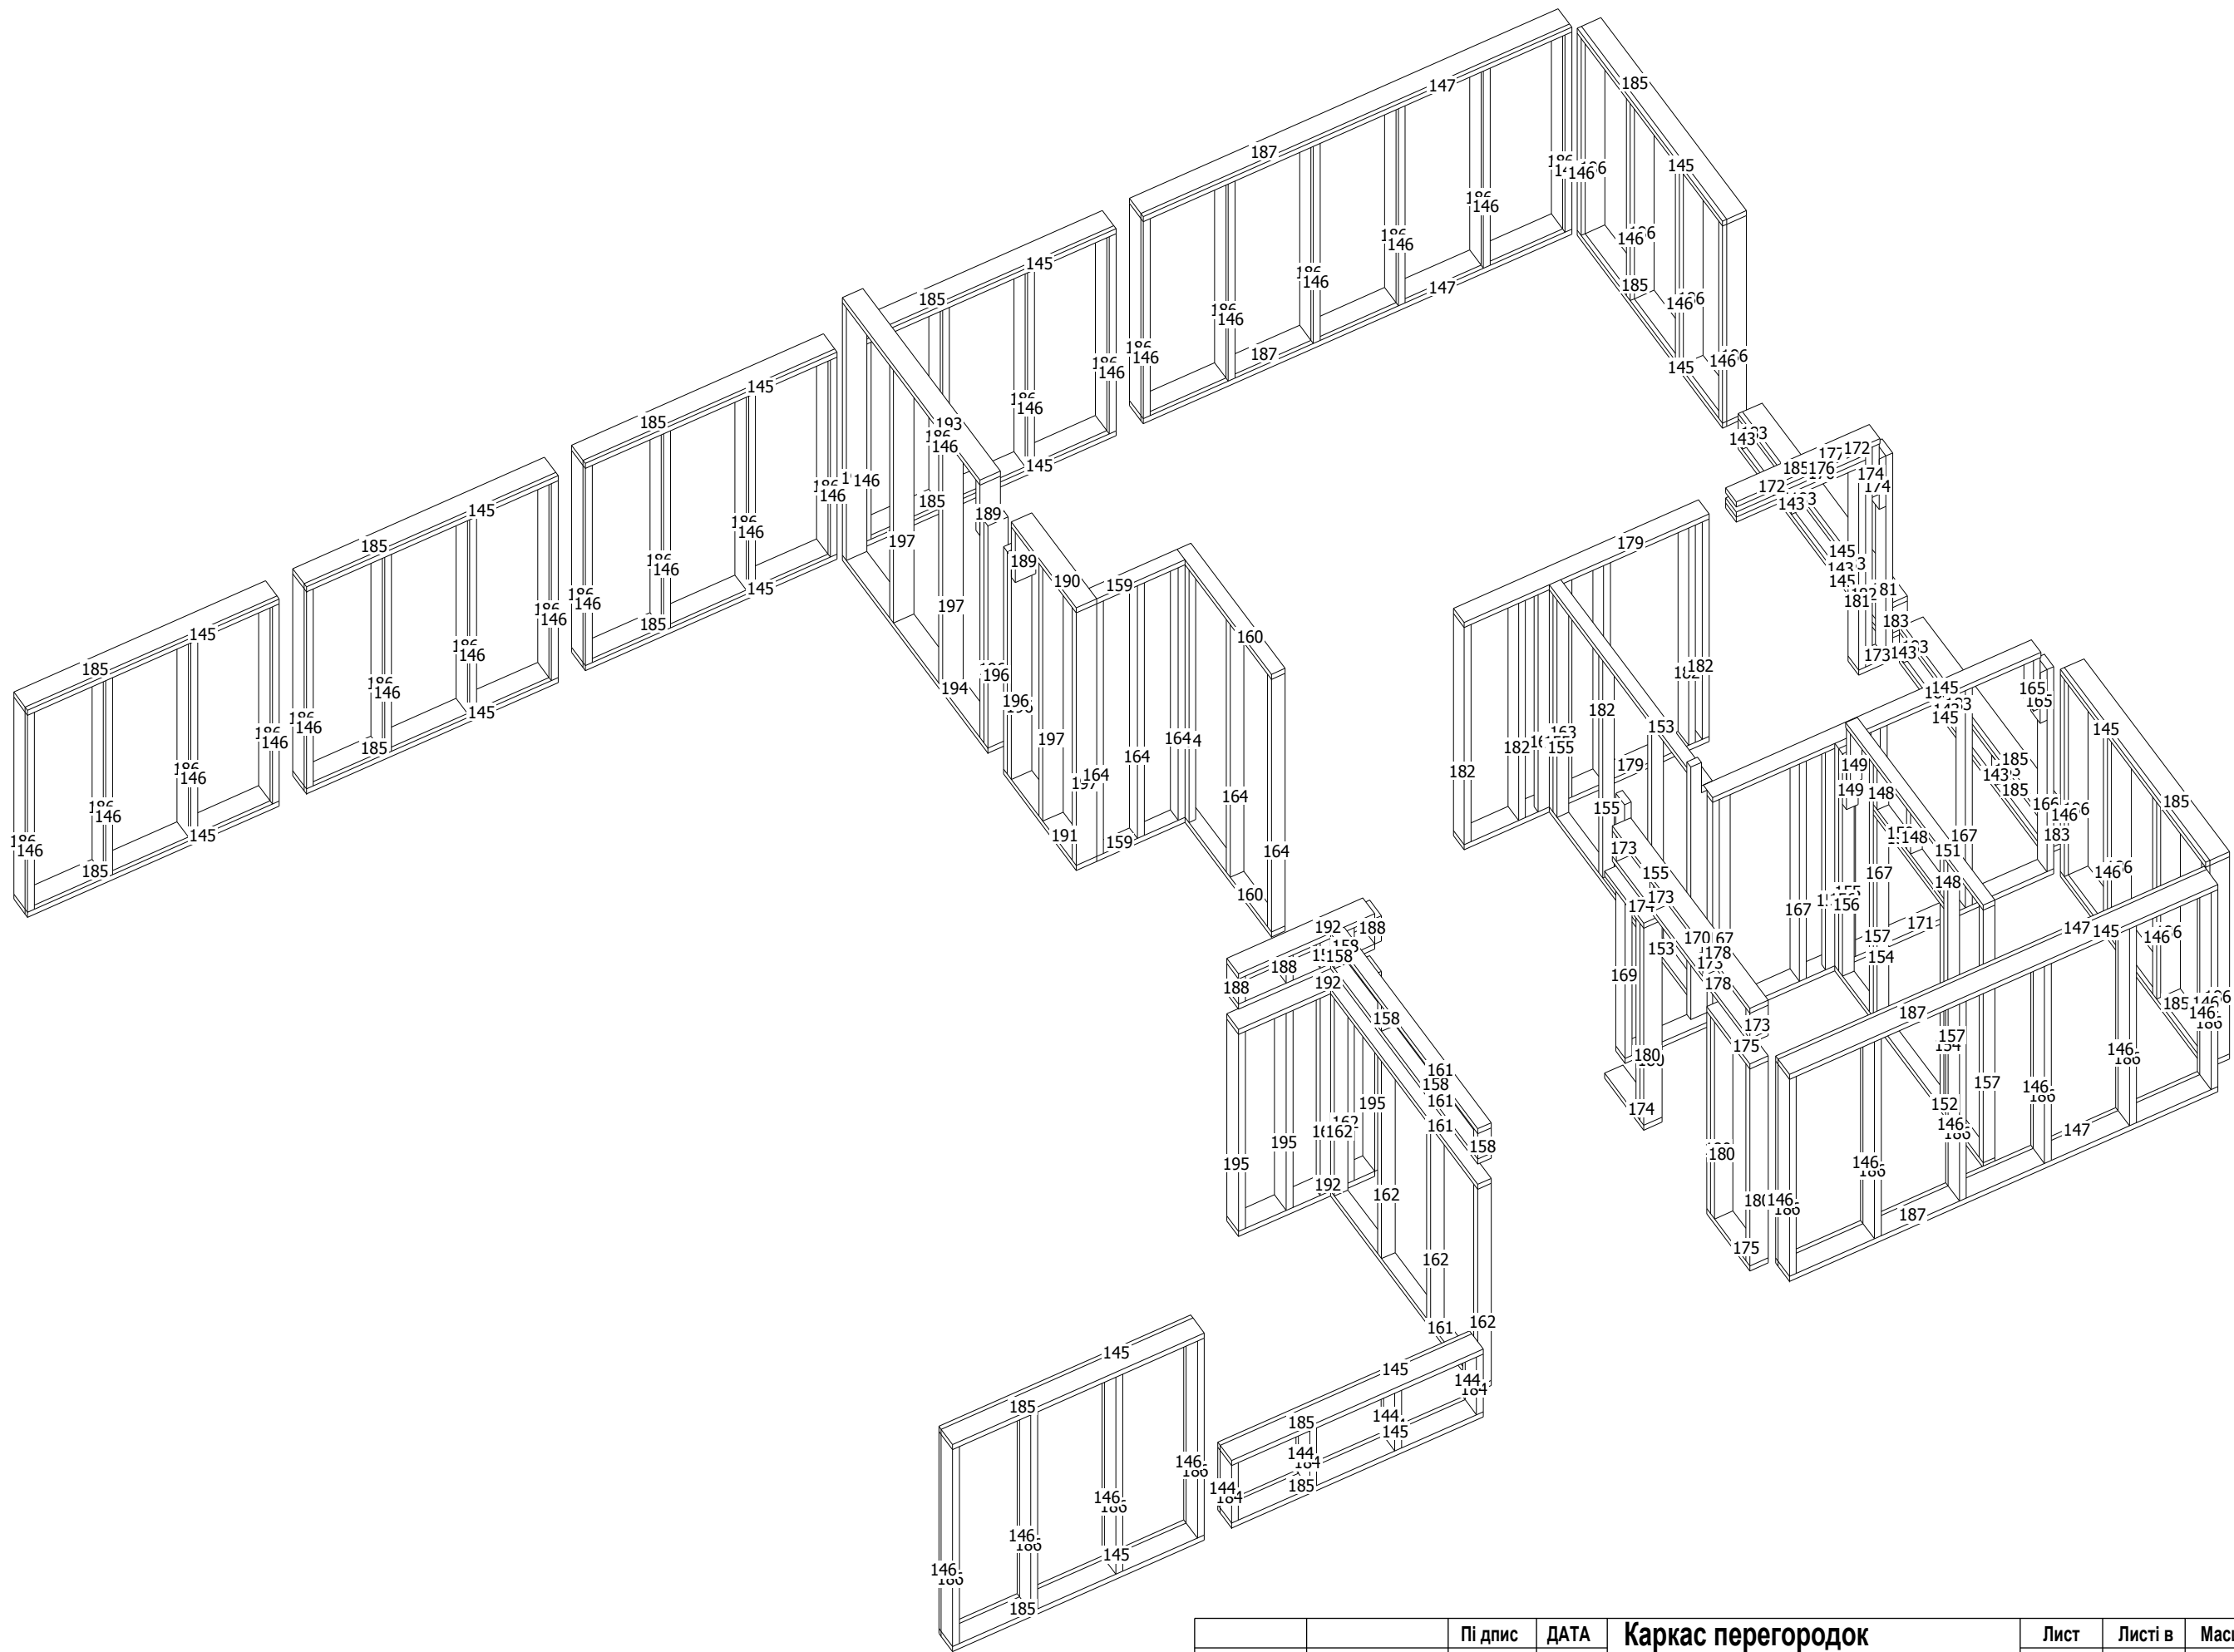


		Пі дпис	ДАТА	Каркас перегородок першого поверху	Лист	Листів	Масштаб
			17-02-22		15	21	1:40
			17-02-22				

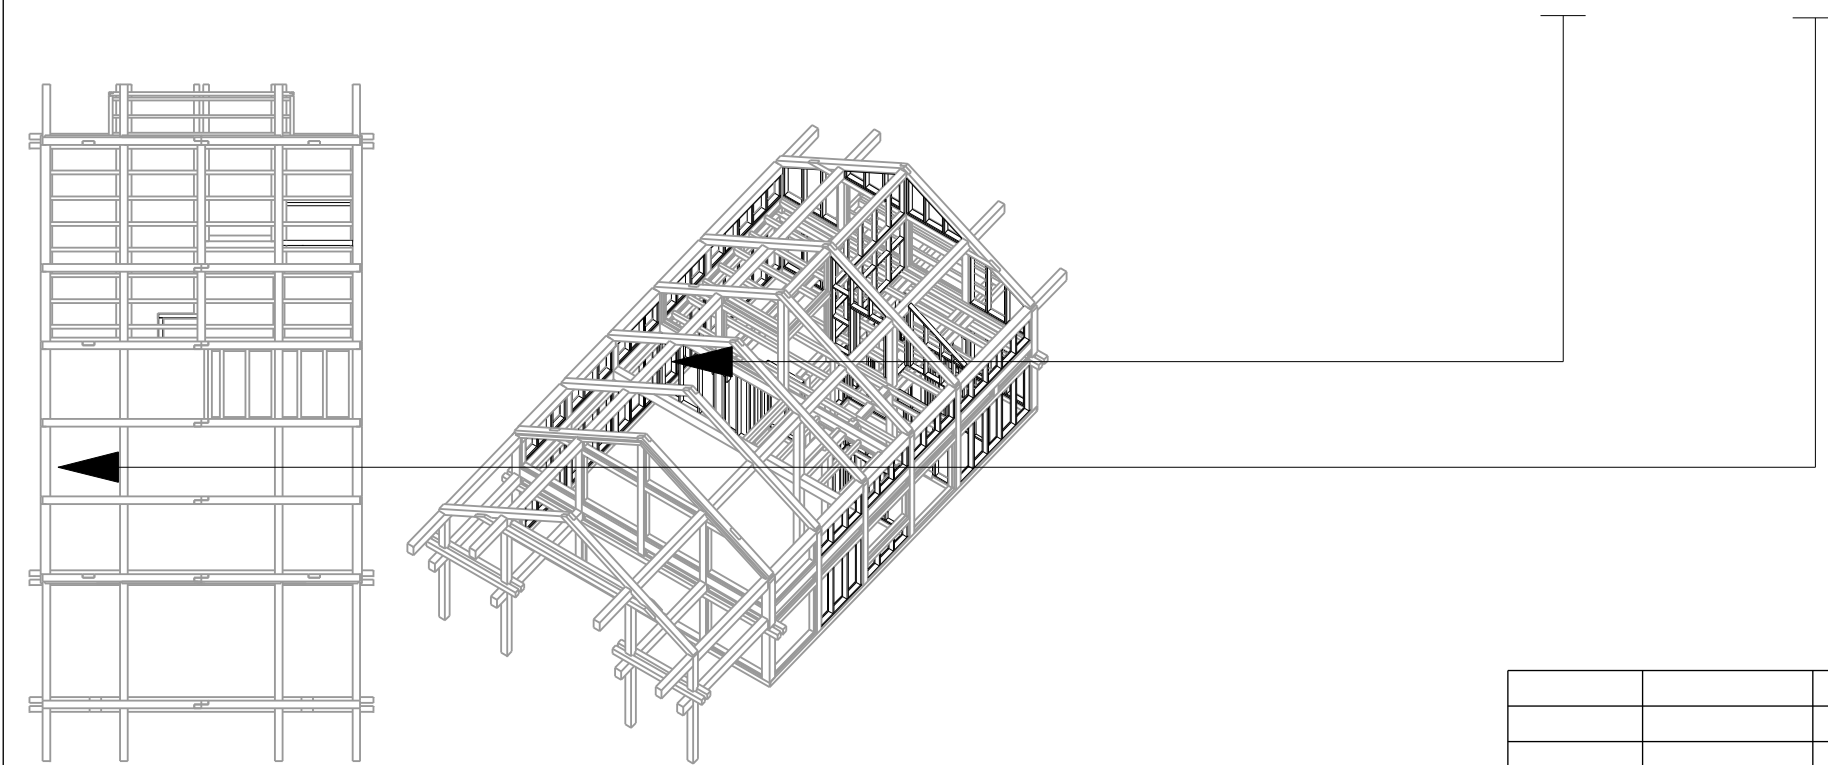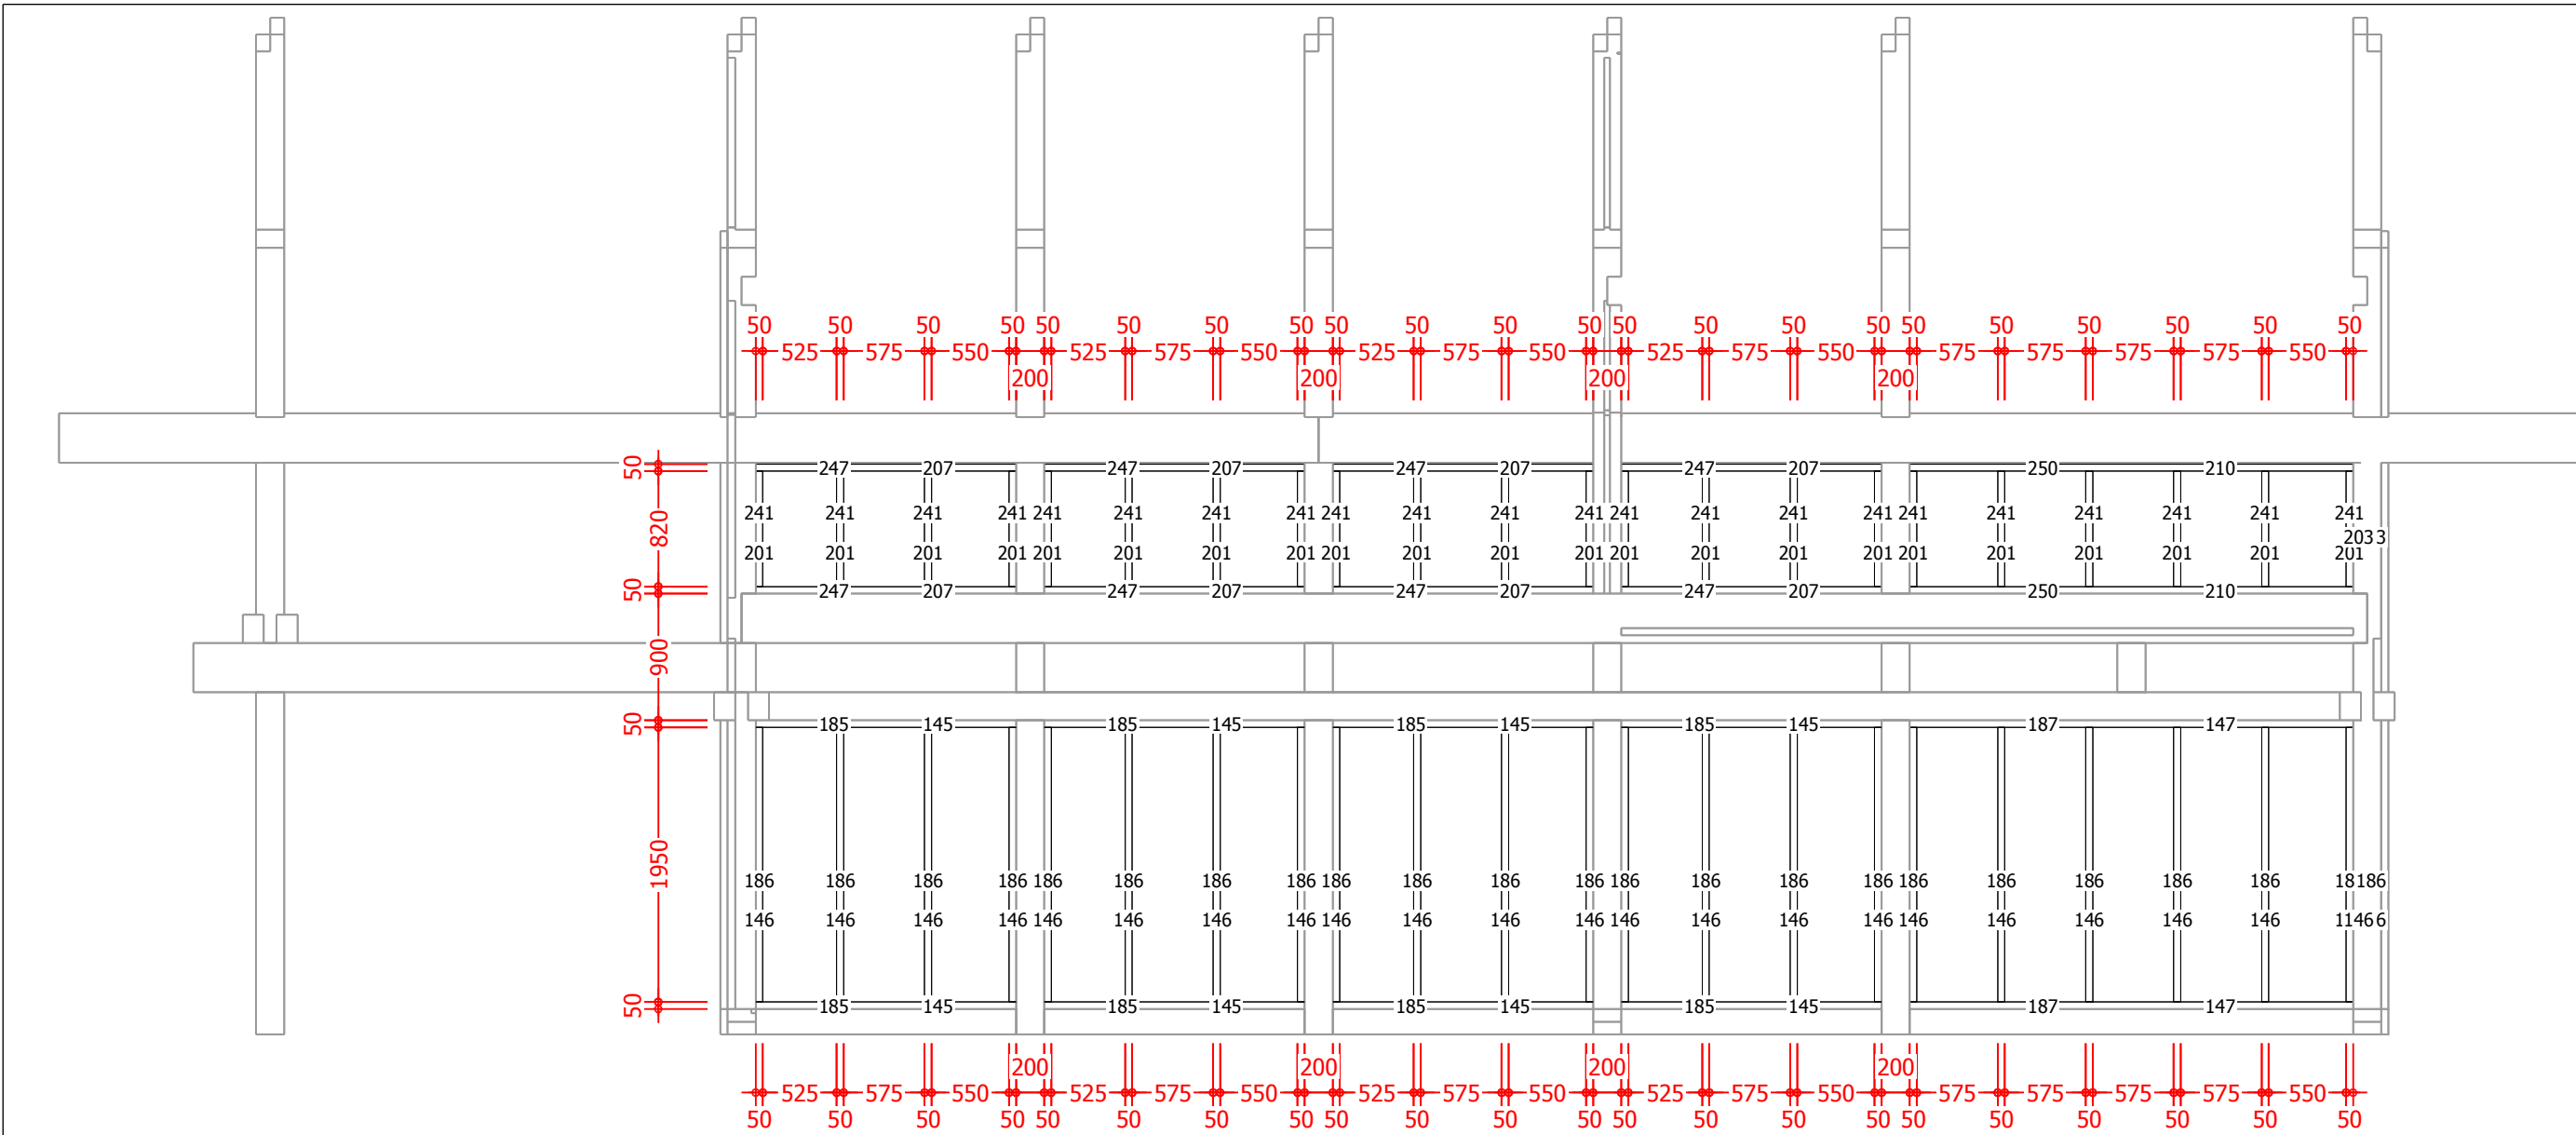





		Підпис	Дата	Розгортка стіни	Лист	Листів	Масштаб
			17-02-22		16	21	1:50
			17-02-22				

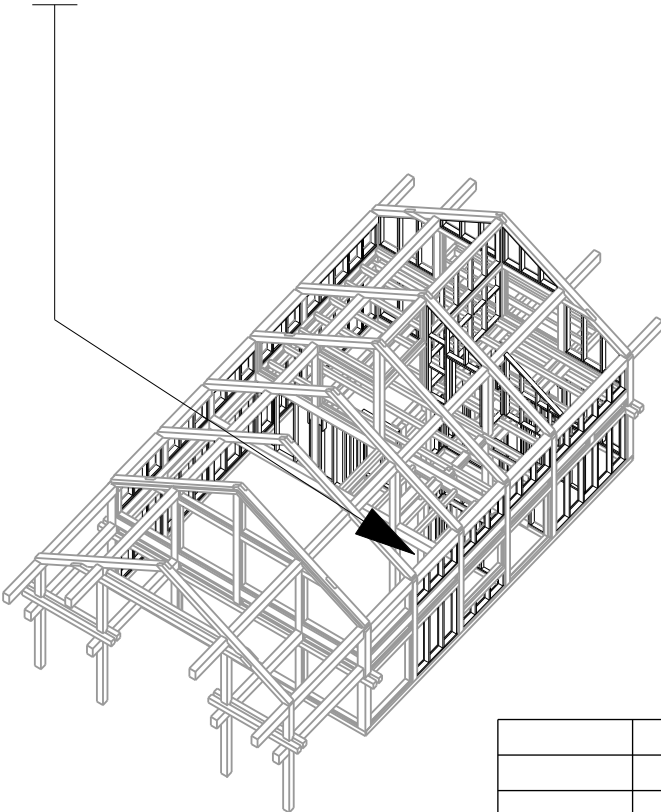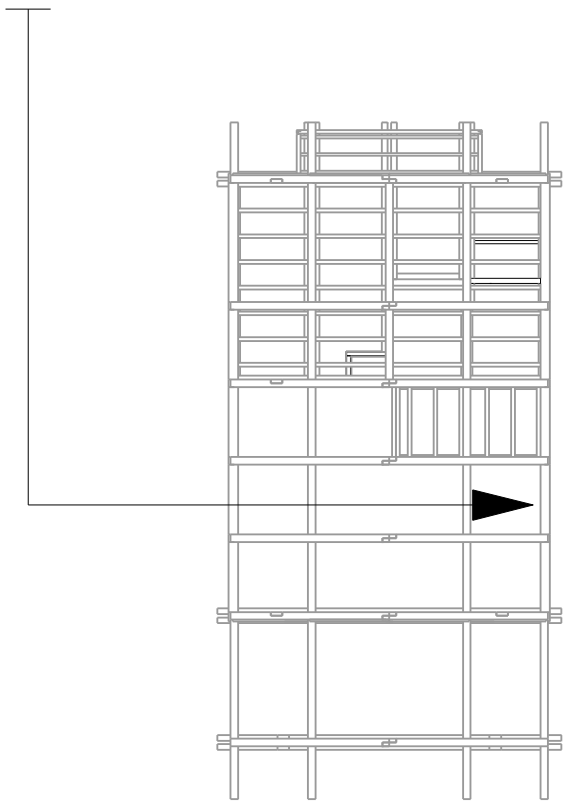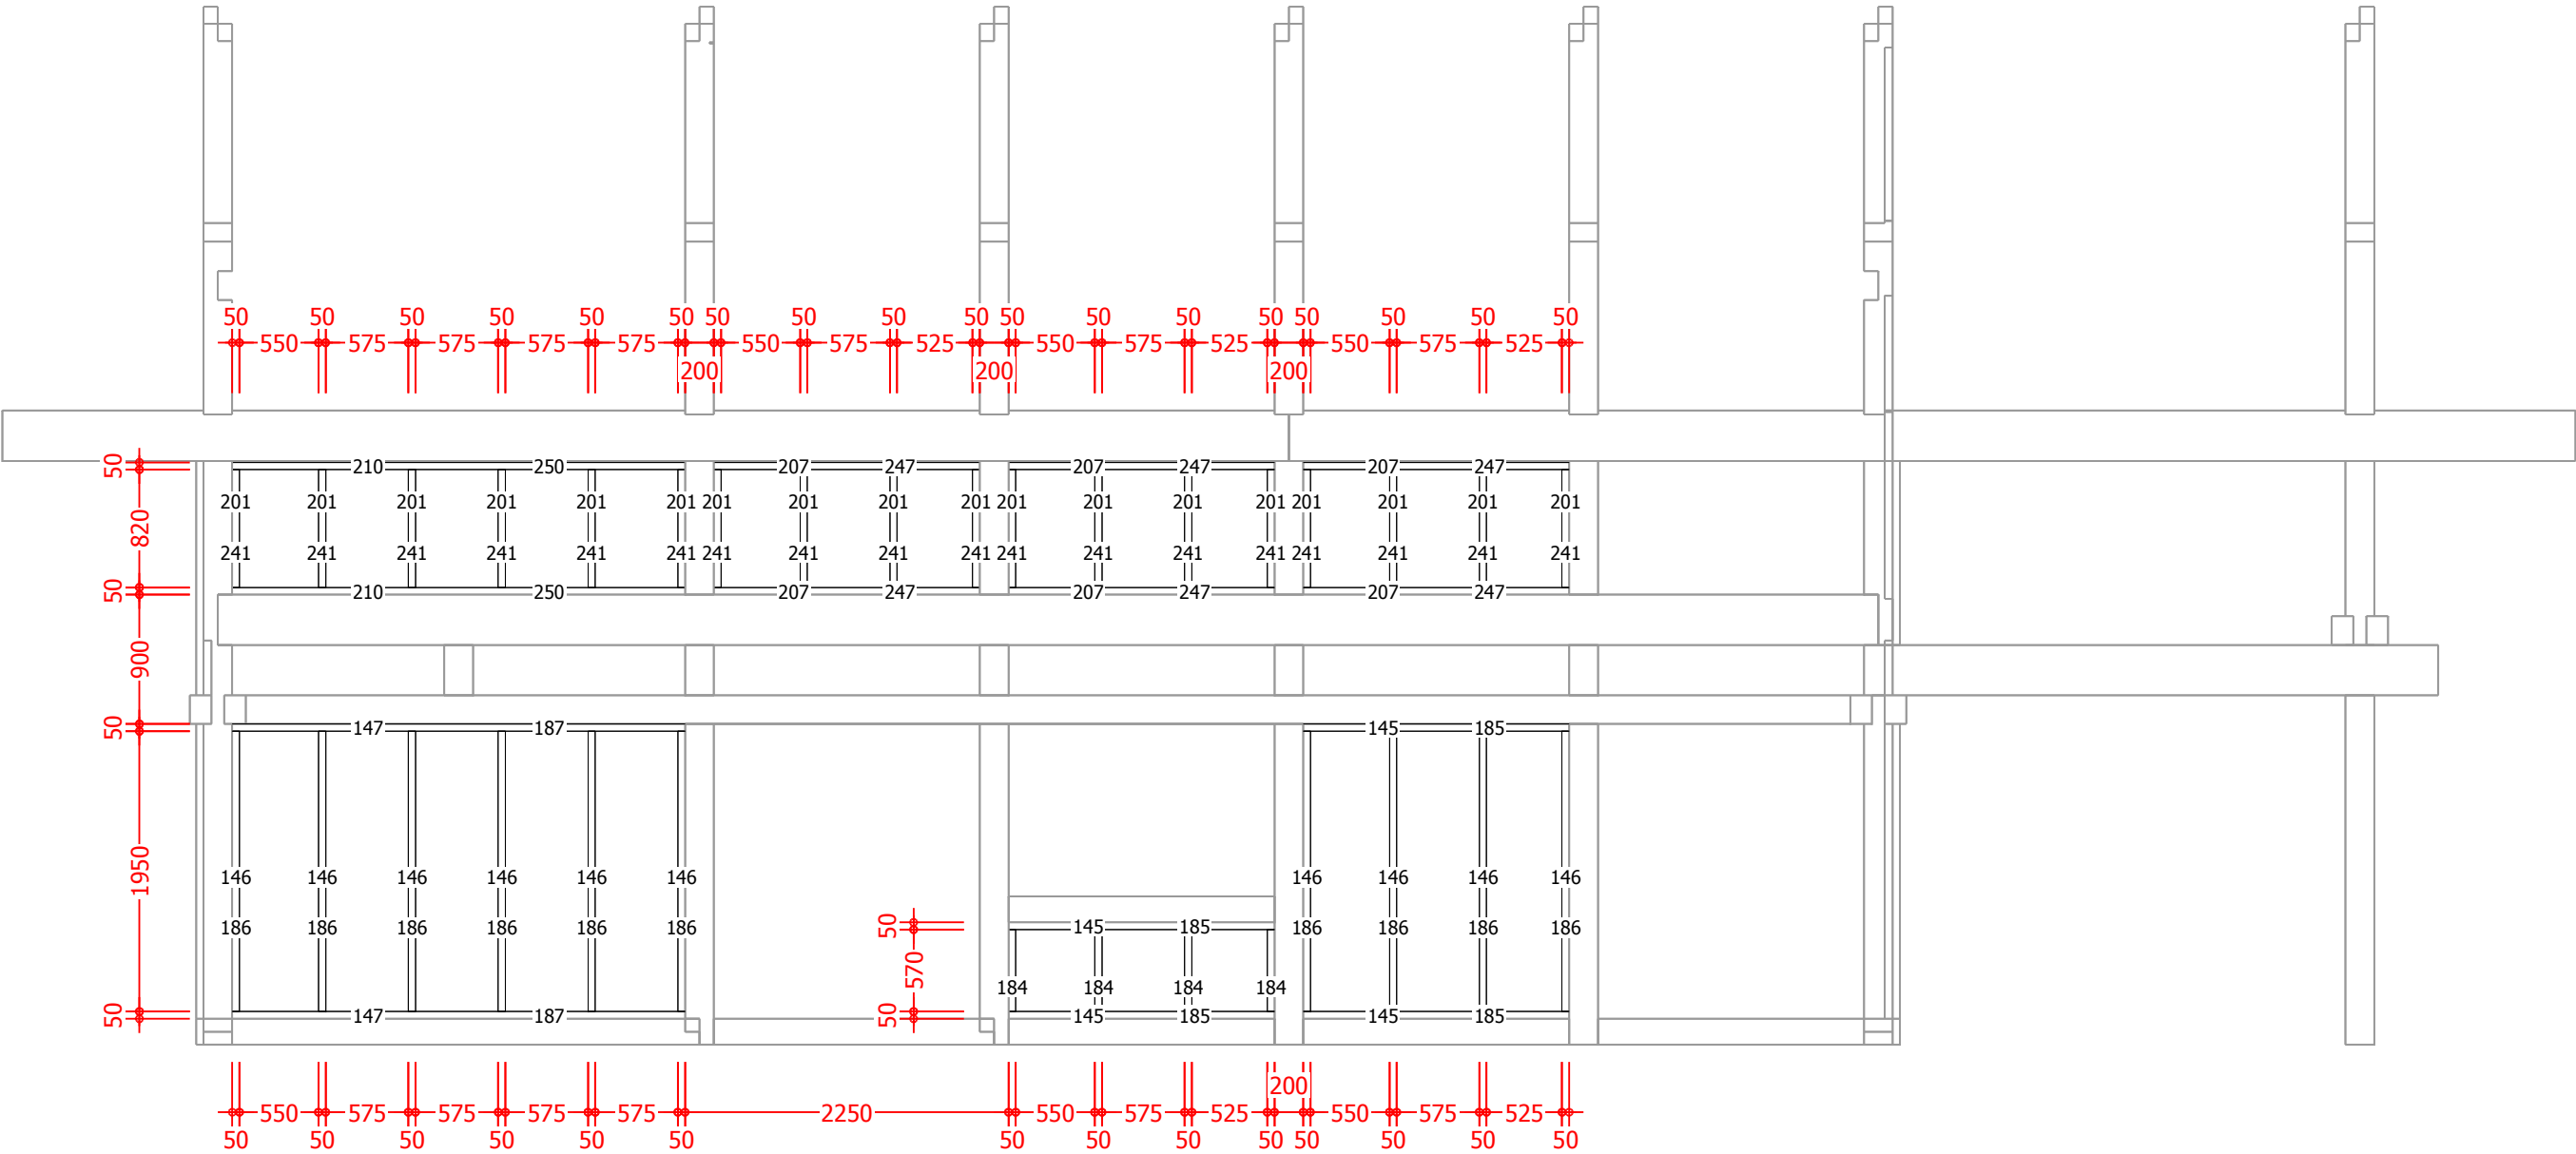


		Підпис	Дата	Розгортка стіни	Лист	Листів	Масштаб
			17-02-22		17	21	1:50
			17-02-22				

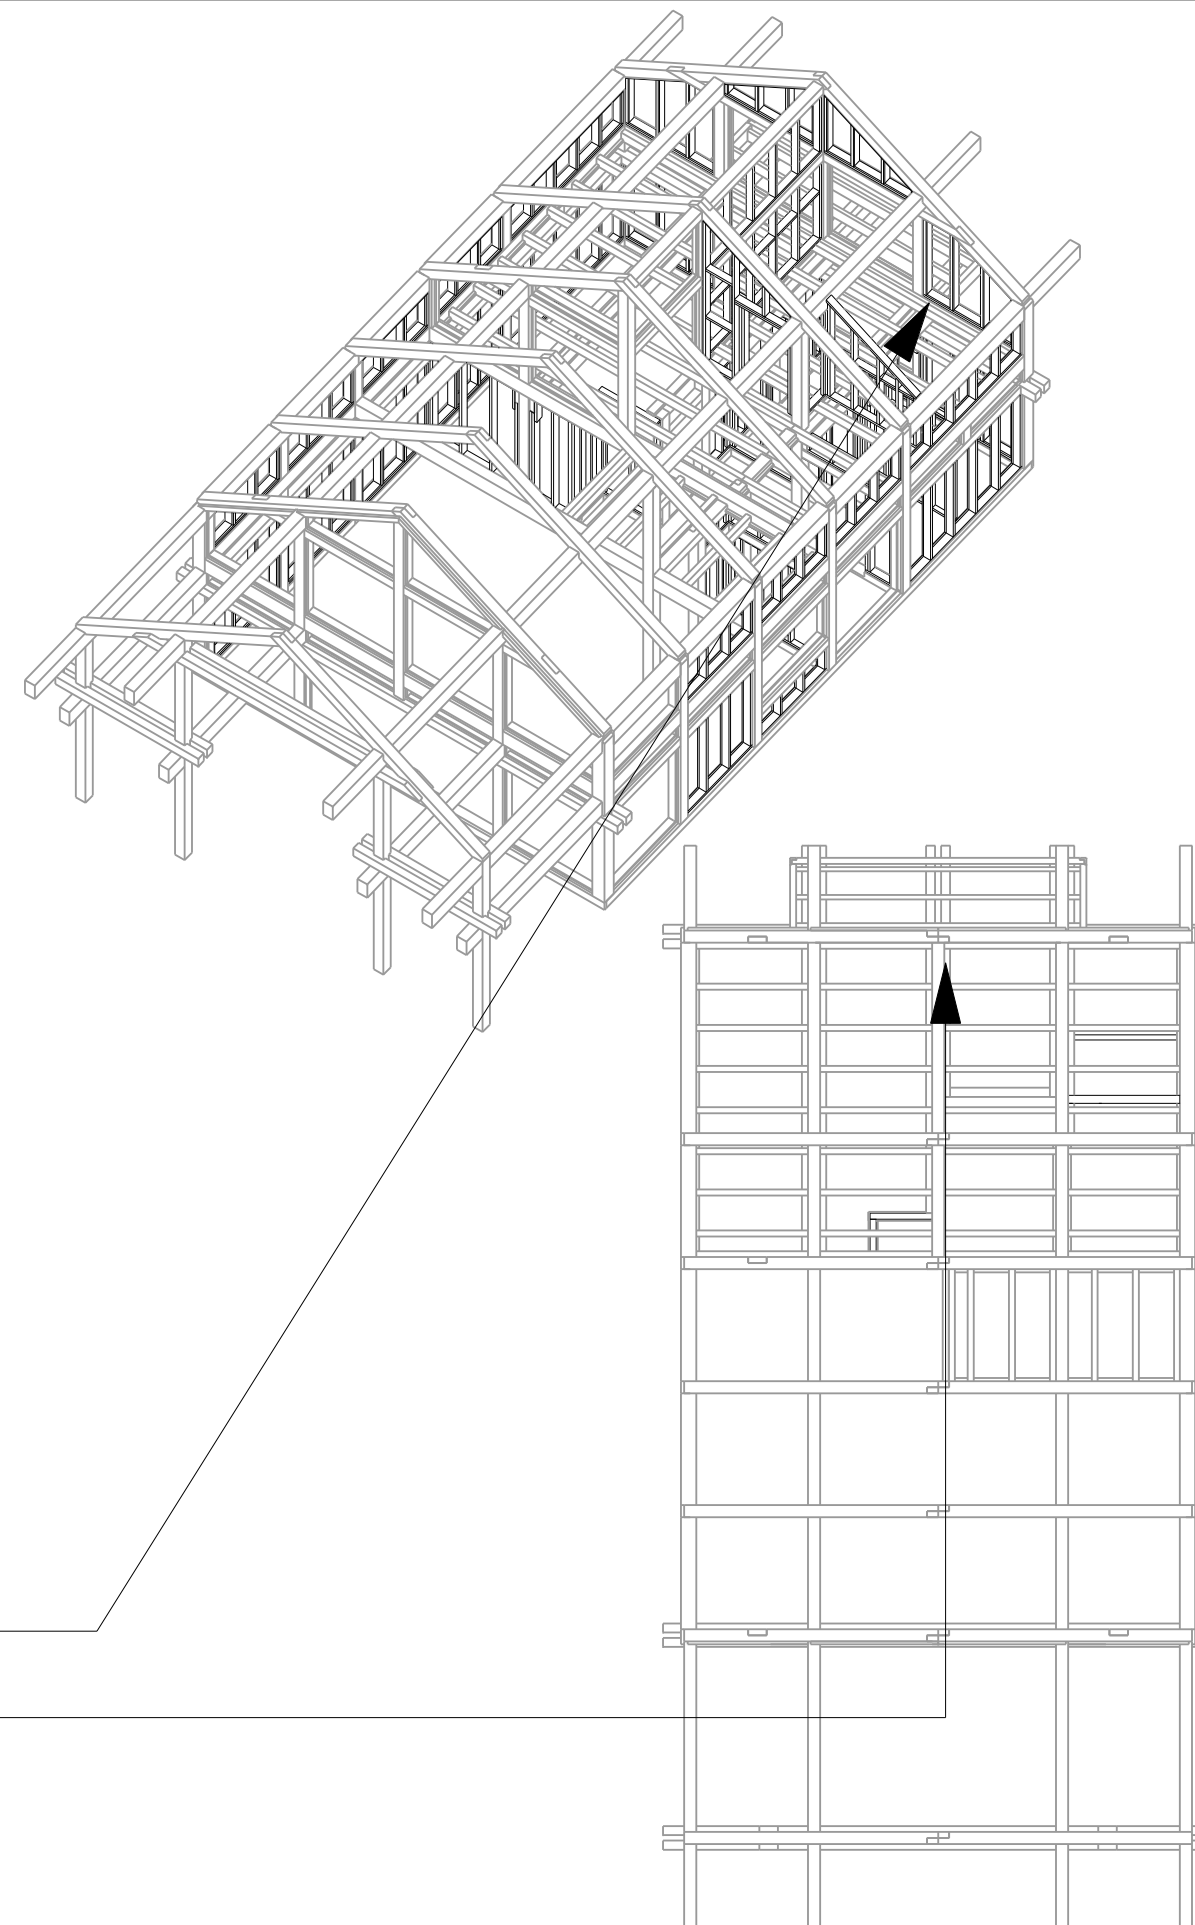

		Підпис	ДАТА	Розгортка стіни	Лист	Листів	Масштаб
			17-02-22		18	21	1:50
			17-02-22				

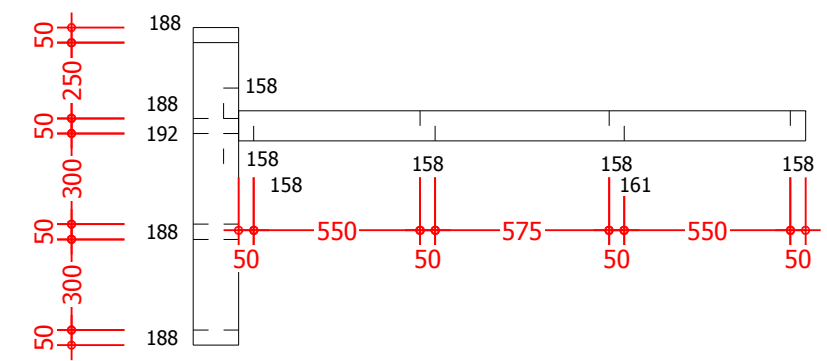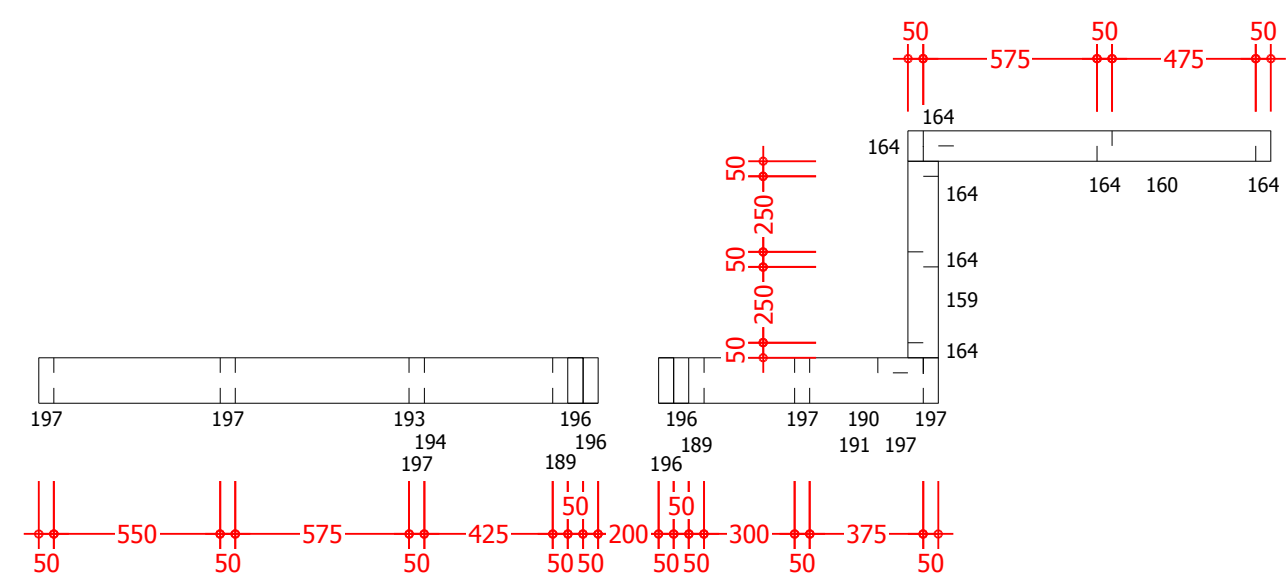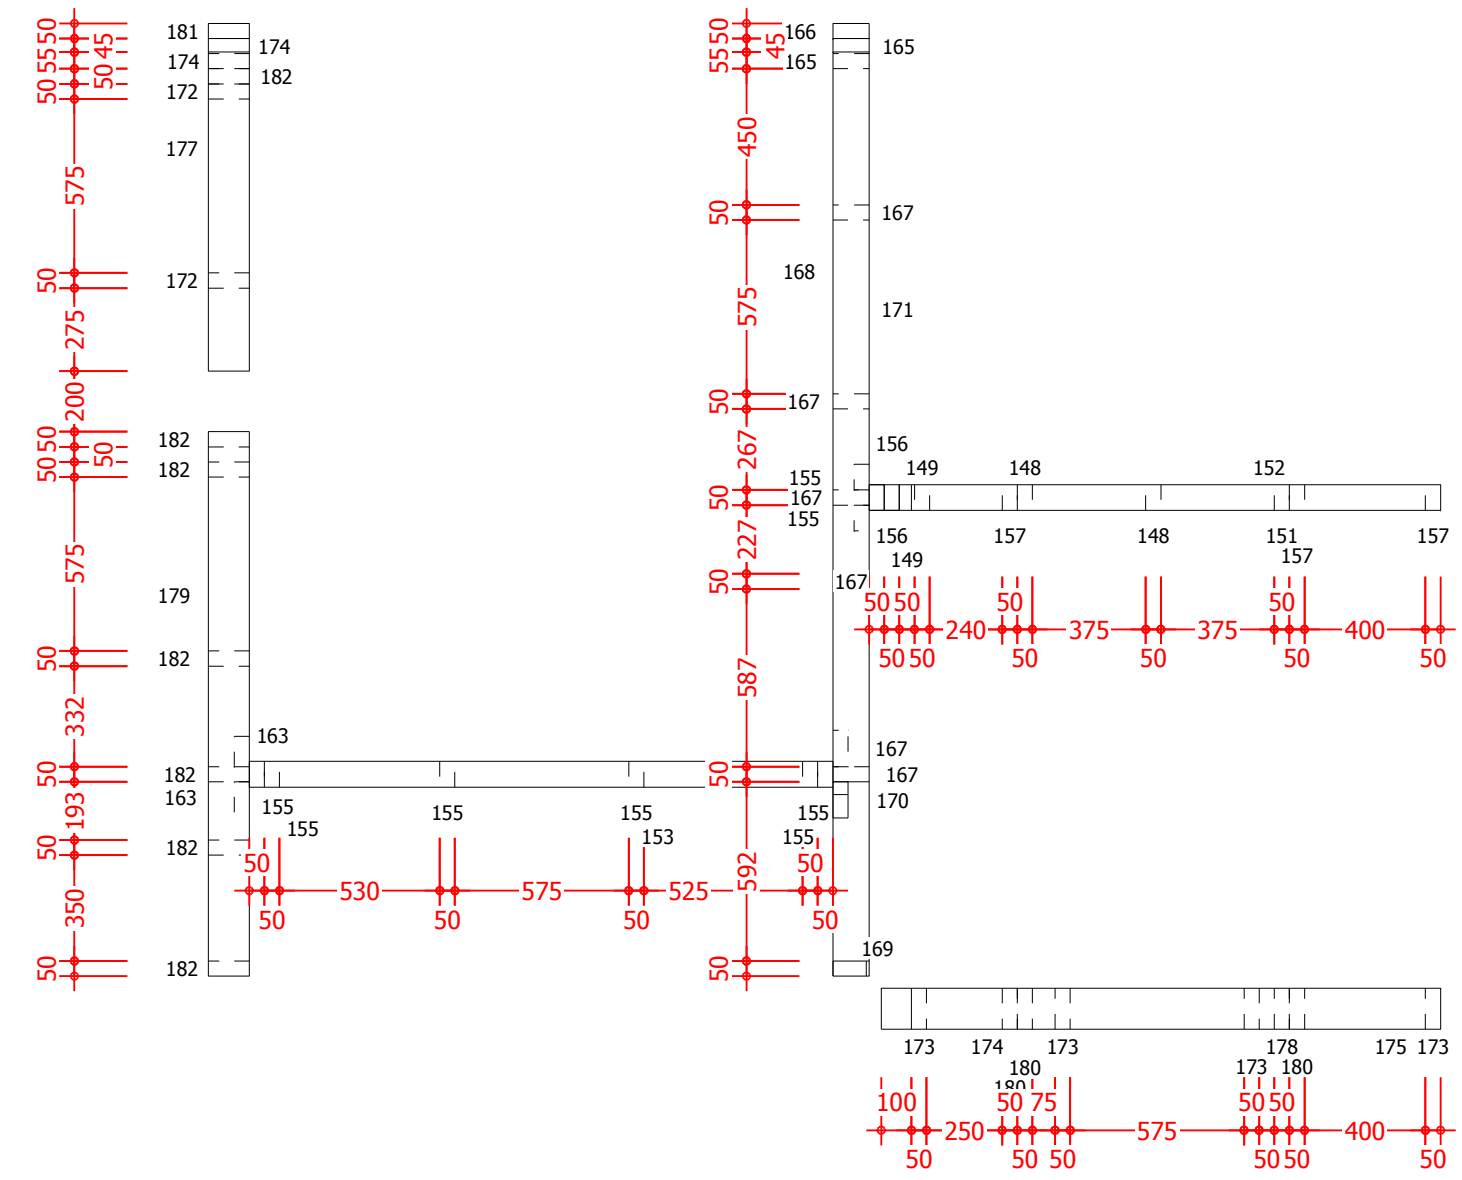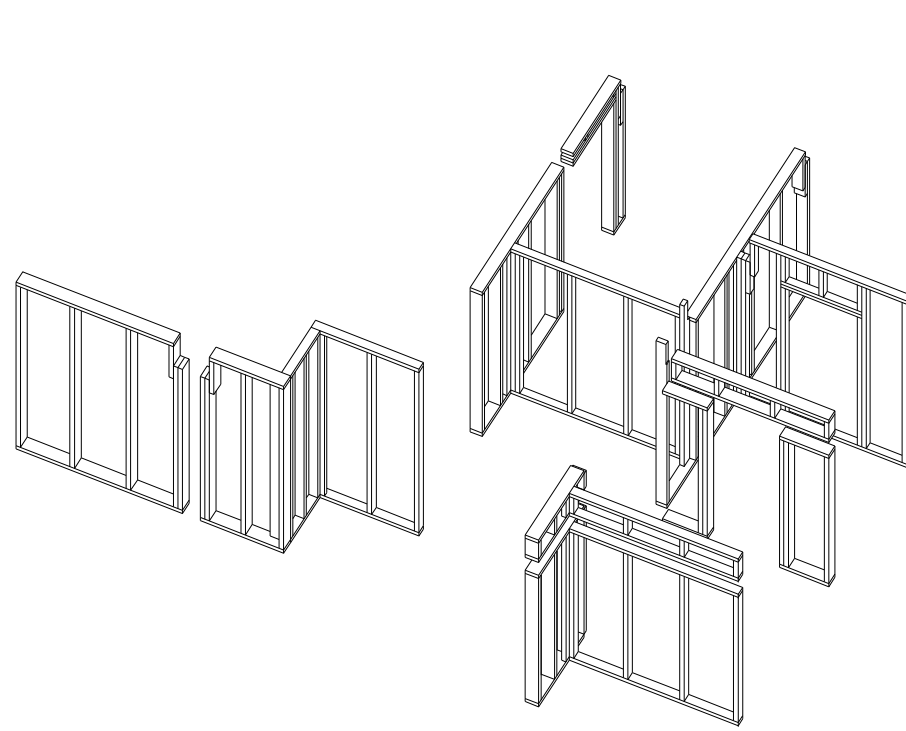

		Пі дпис	ДАТА	Каркас перегородок першого поверху внутр. сті н	Лист	Листі в	Масштаб
			17-02-22		19	21	1:25
			17-02-22				

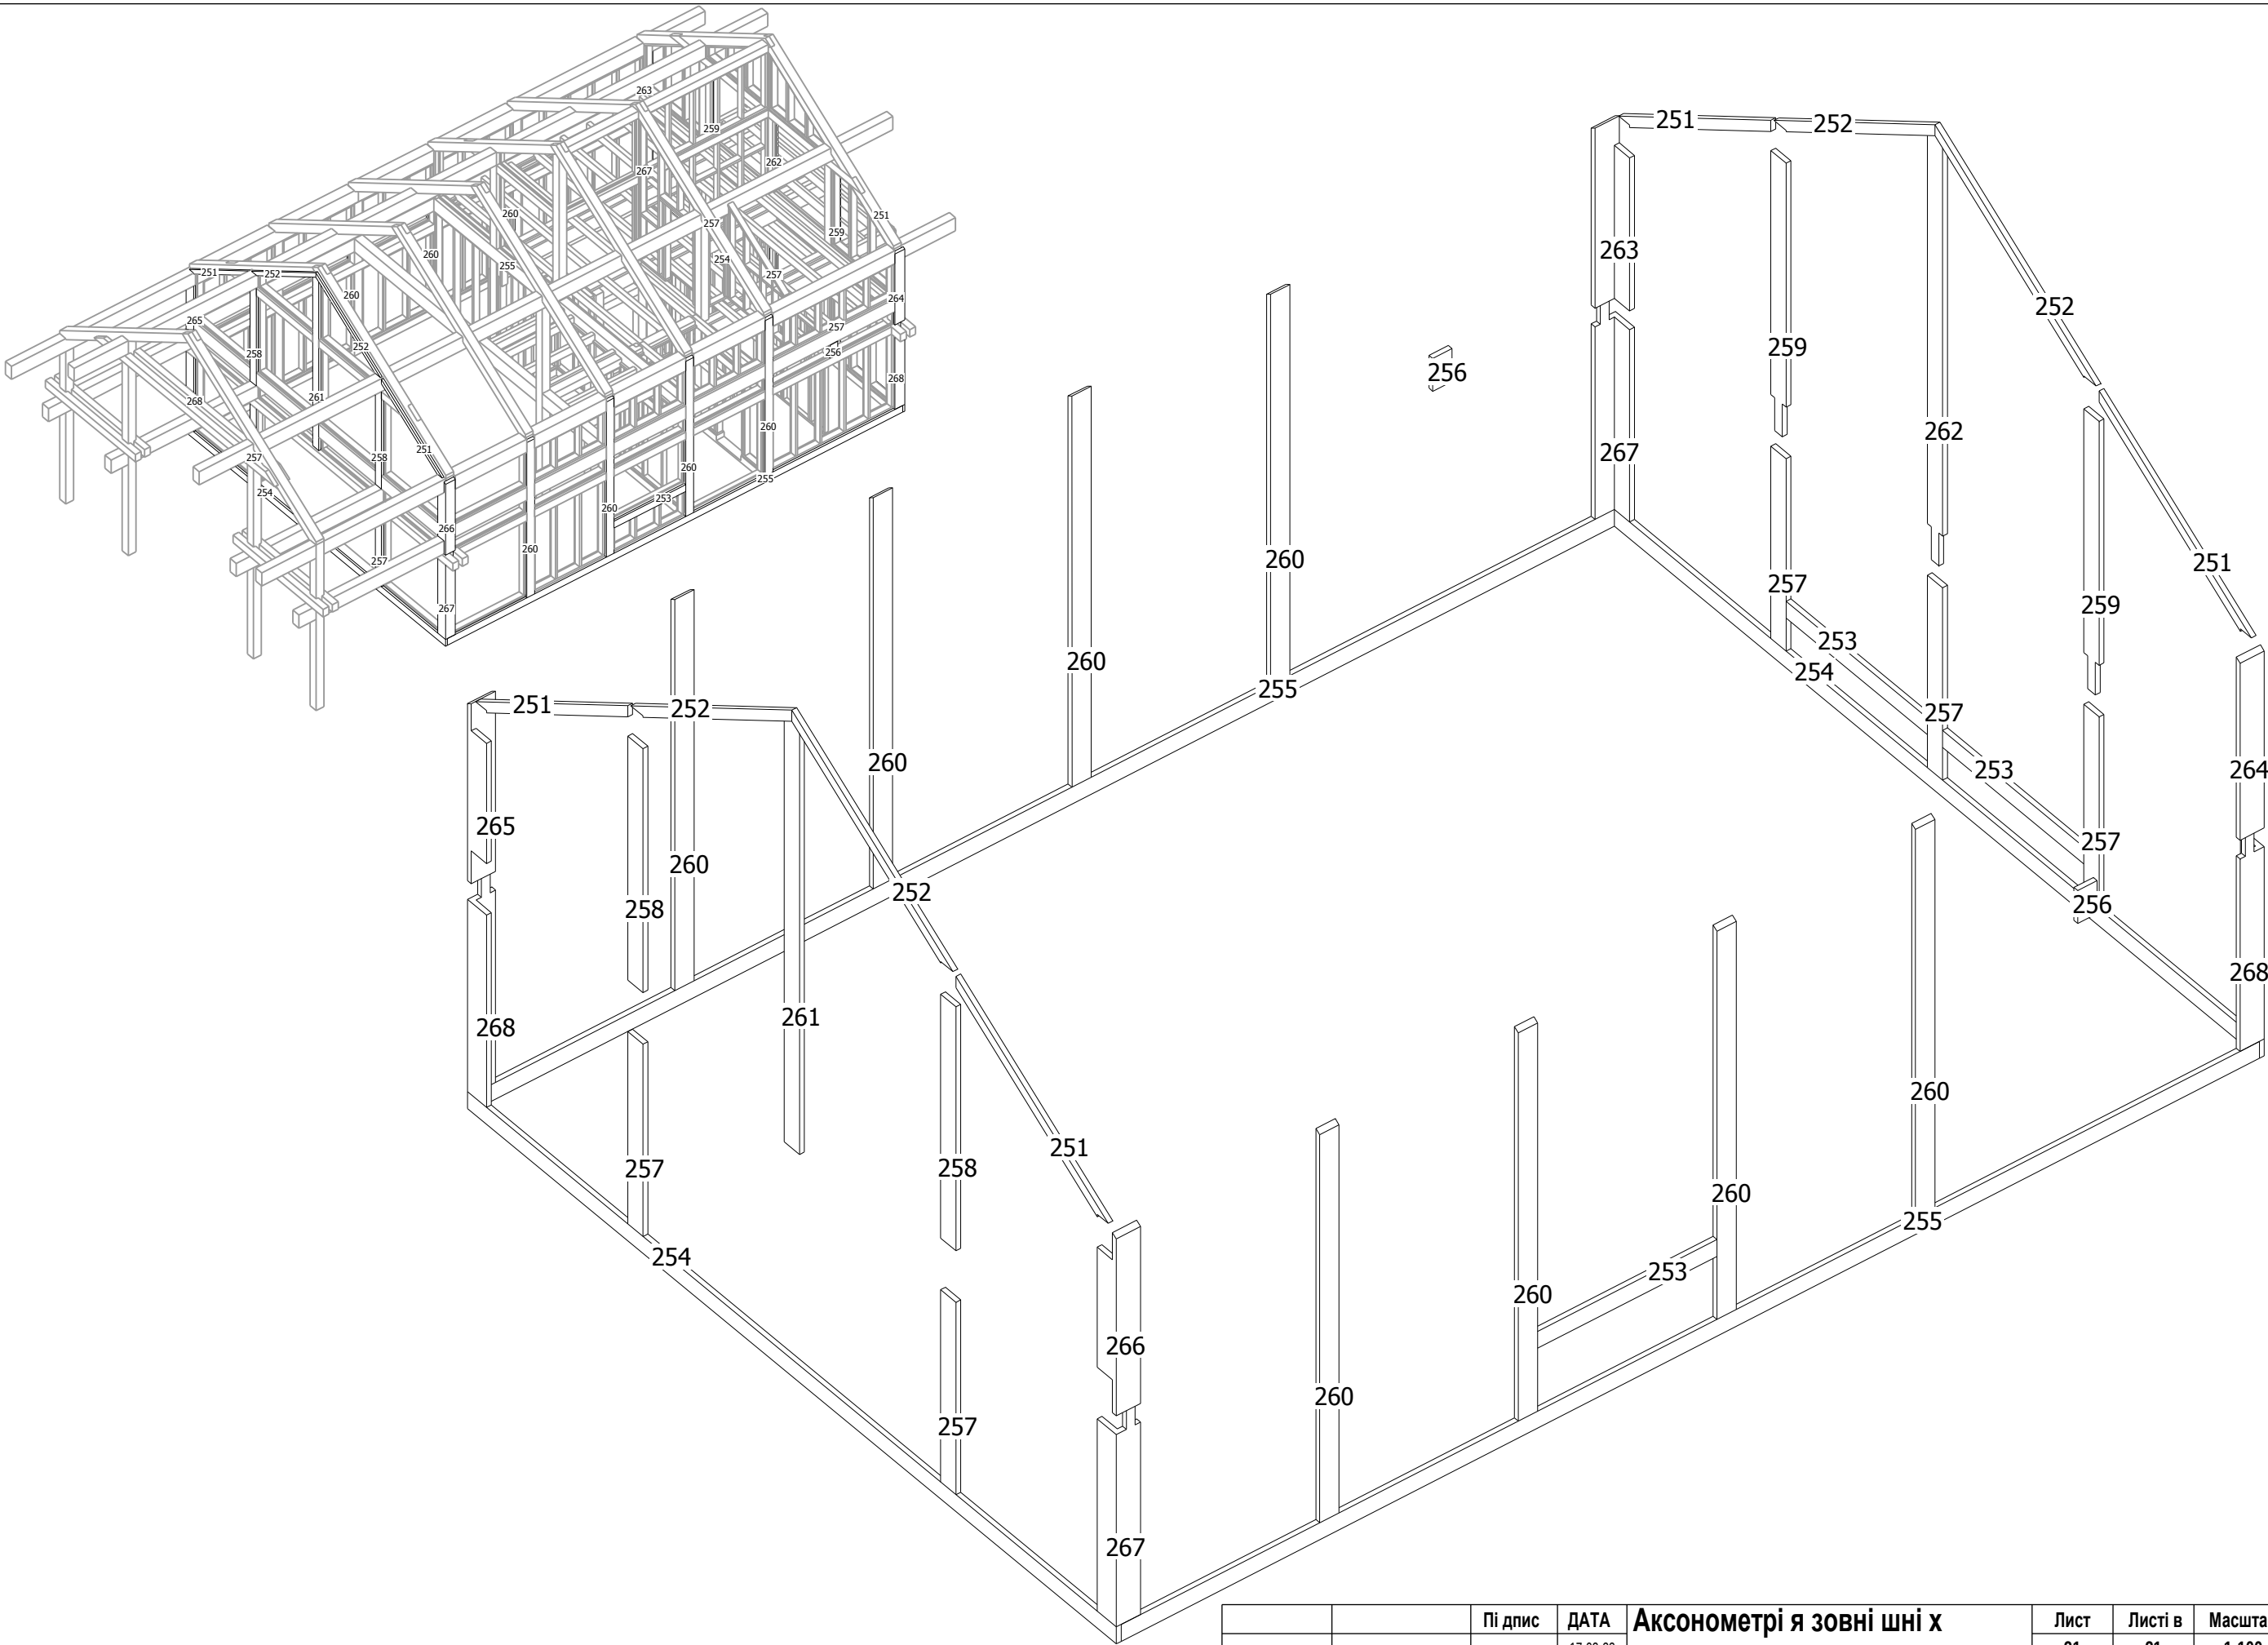

		Пі дпис	ДАТА	Аксонометрі я зовні шні х накладок	Лист	Листі в	Масштаб
			17-02-22		21	21	1:100
			17-02-22				