
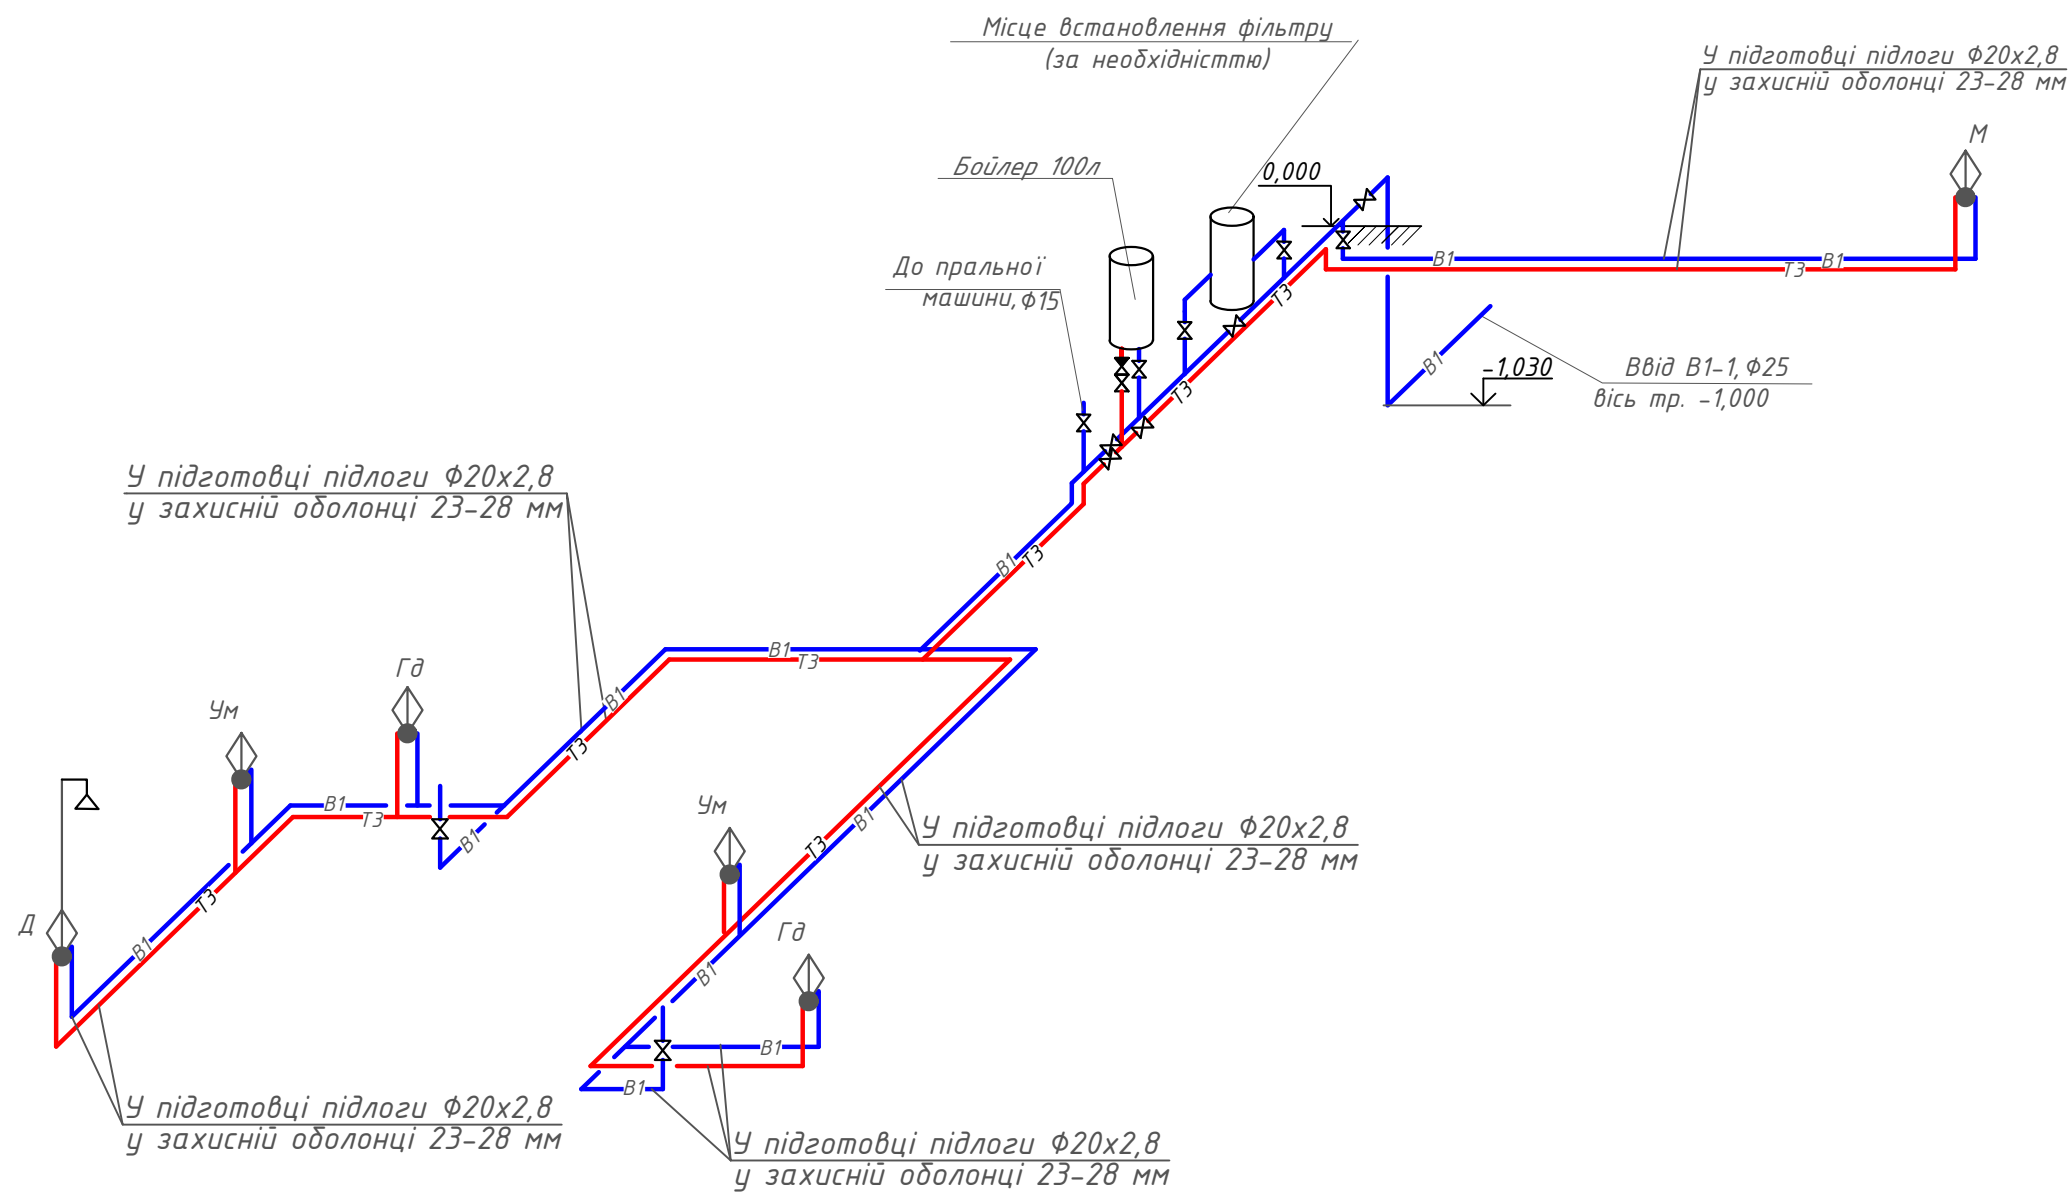


Інв. № ор.	Зам. інв. №
Підпис і дата	

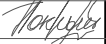

						**** ВК			
						Будівництво котеджу в селі Старі Петрівці Вишгородського району Київської області			
Зміна	Кільк.	Арк.	N док.	Підпис	Дата				
						Котедж в селі Старі Петрівці	Стадія	Аркуш	Аркушів
ГІП		Покрищенко			01.2022		Р	З	
Н.контр.						Схема систем В1, ТЗ	пан проект		
Перевірив		Покрищенко							
Розробив		Невідомська							