



План будівлі

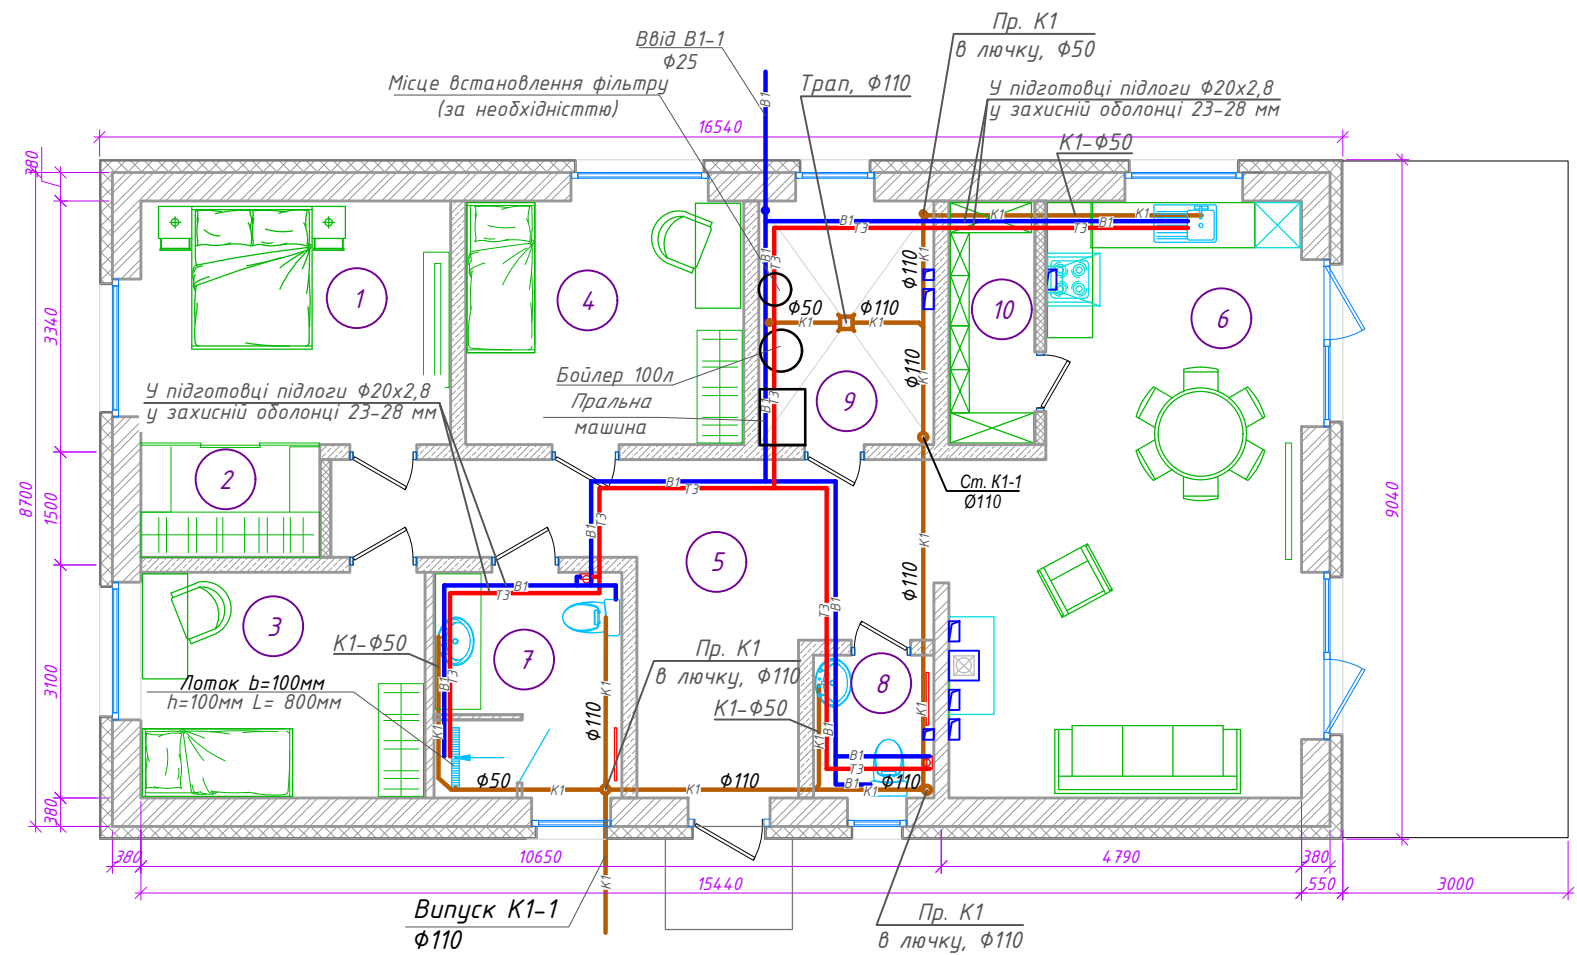

Вузол прокладання трубопроводів водопостачання у підготовці підлоги спільно з ел. кабелями

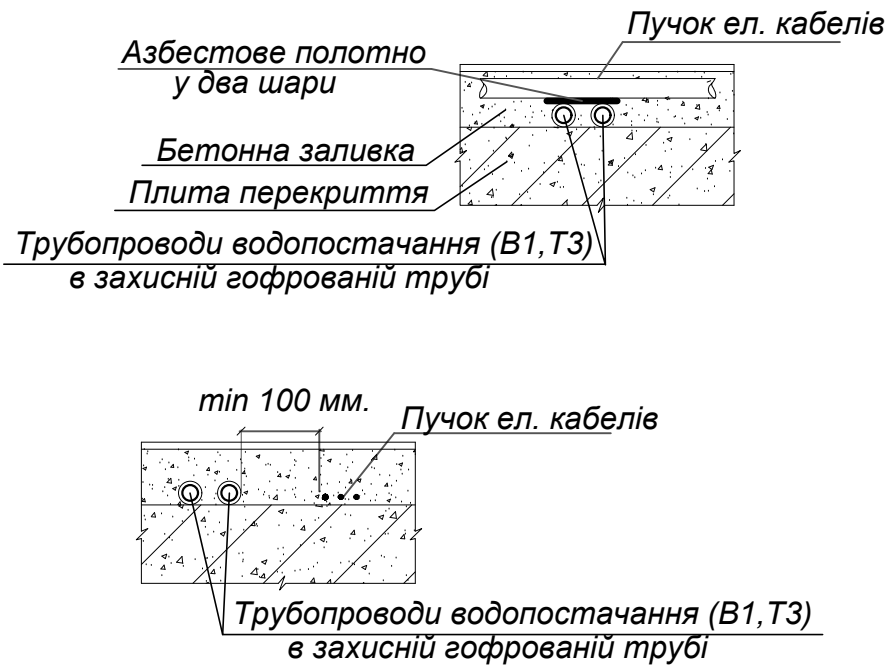

Експлікація приміщень

Номер приміщення	Найменування	Площа, м ²	Кат.* приміщення
1	Спальня	13,06	
2	Гардеробна	3,42	
3	Спальня	11,07	
4	Спальня	11,71	
5	Коридор-прихожа	19,11	
6	Кухня-гостинна	32,3	
7	Ванна кімната	7,16	
8	Туалетная кимната	2,9	
9	Топочна	7,33	
10	Кладова	3,52	
Всього площа приміщень		111,57	

						***** ВК			
						Будівництво котеджу в селі Старі Петрівці Вишгородського району Київської області			
Зміна	Кільк.	Арк.	N док.	Підпис	Дата				
						Котедж в селі Старі Петрівці	Стадія	Аркуш	Аркушів
ГІП		Покрищенко			01.2022		Р	2	
Н.контр.						План будівлі з мережами водопроводу та каналізації	пан проект		
Перевірів		Покрищенко							
Розробив		Невідомська							

Інв. № ор.	Підпис і дата	Зам. інв. №