


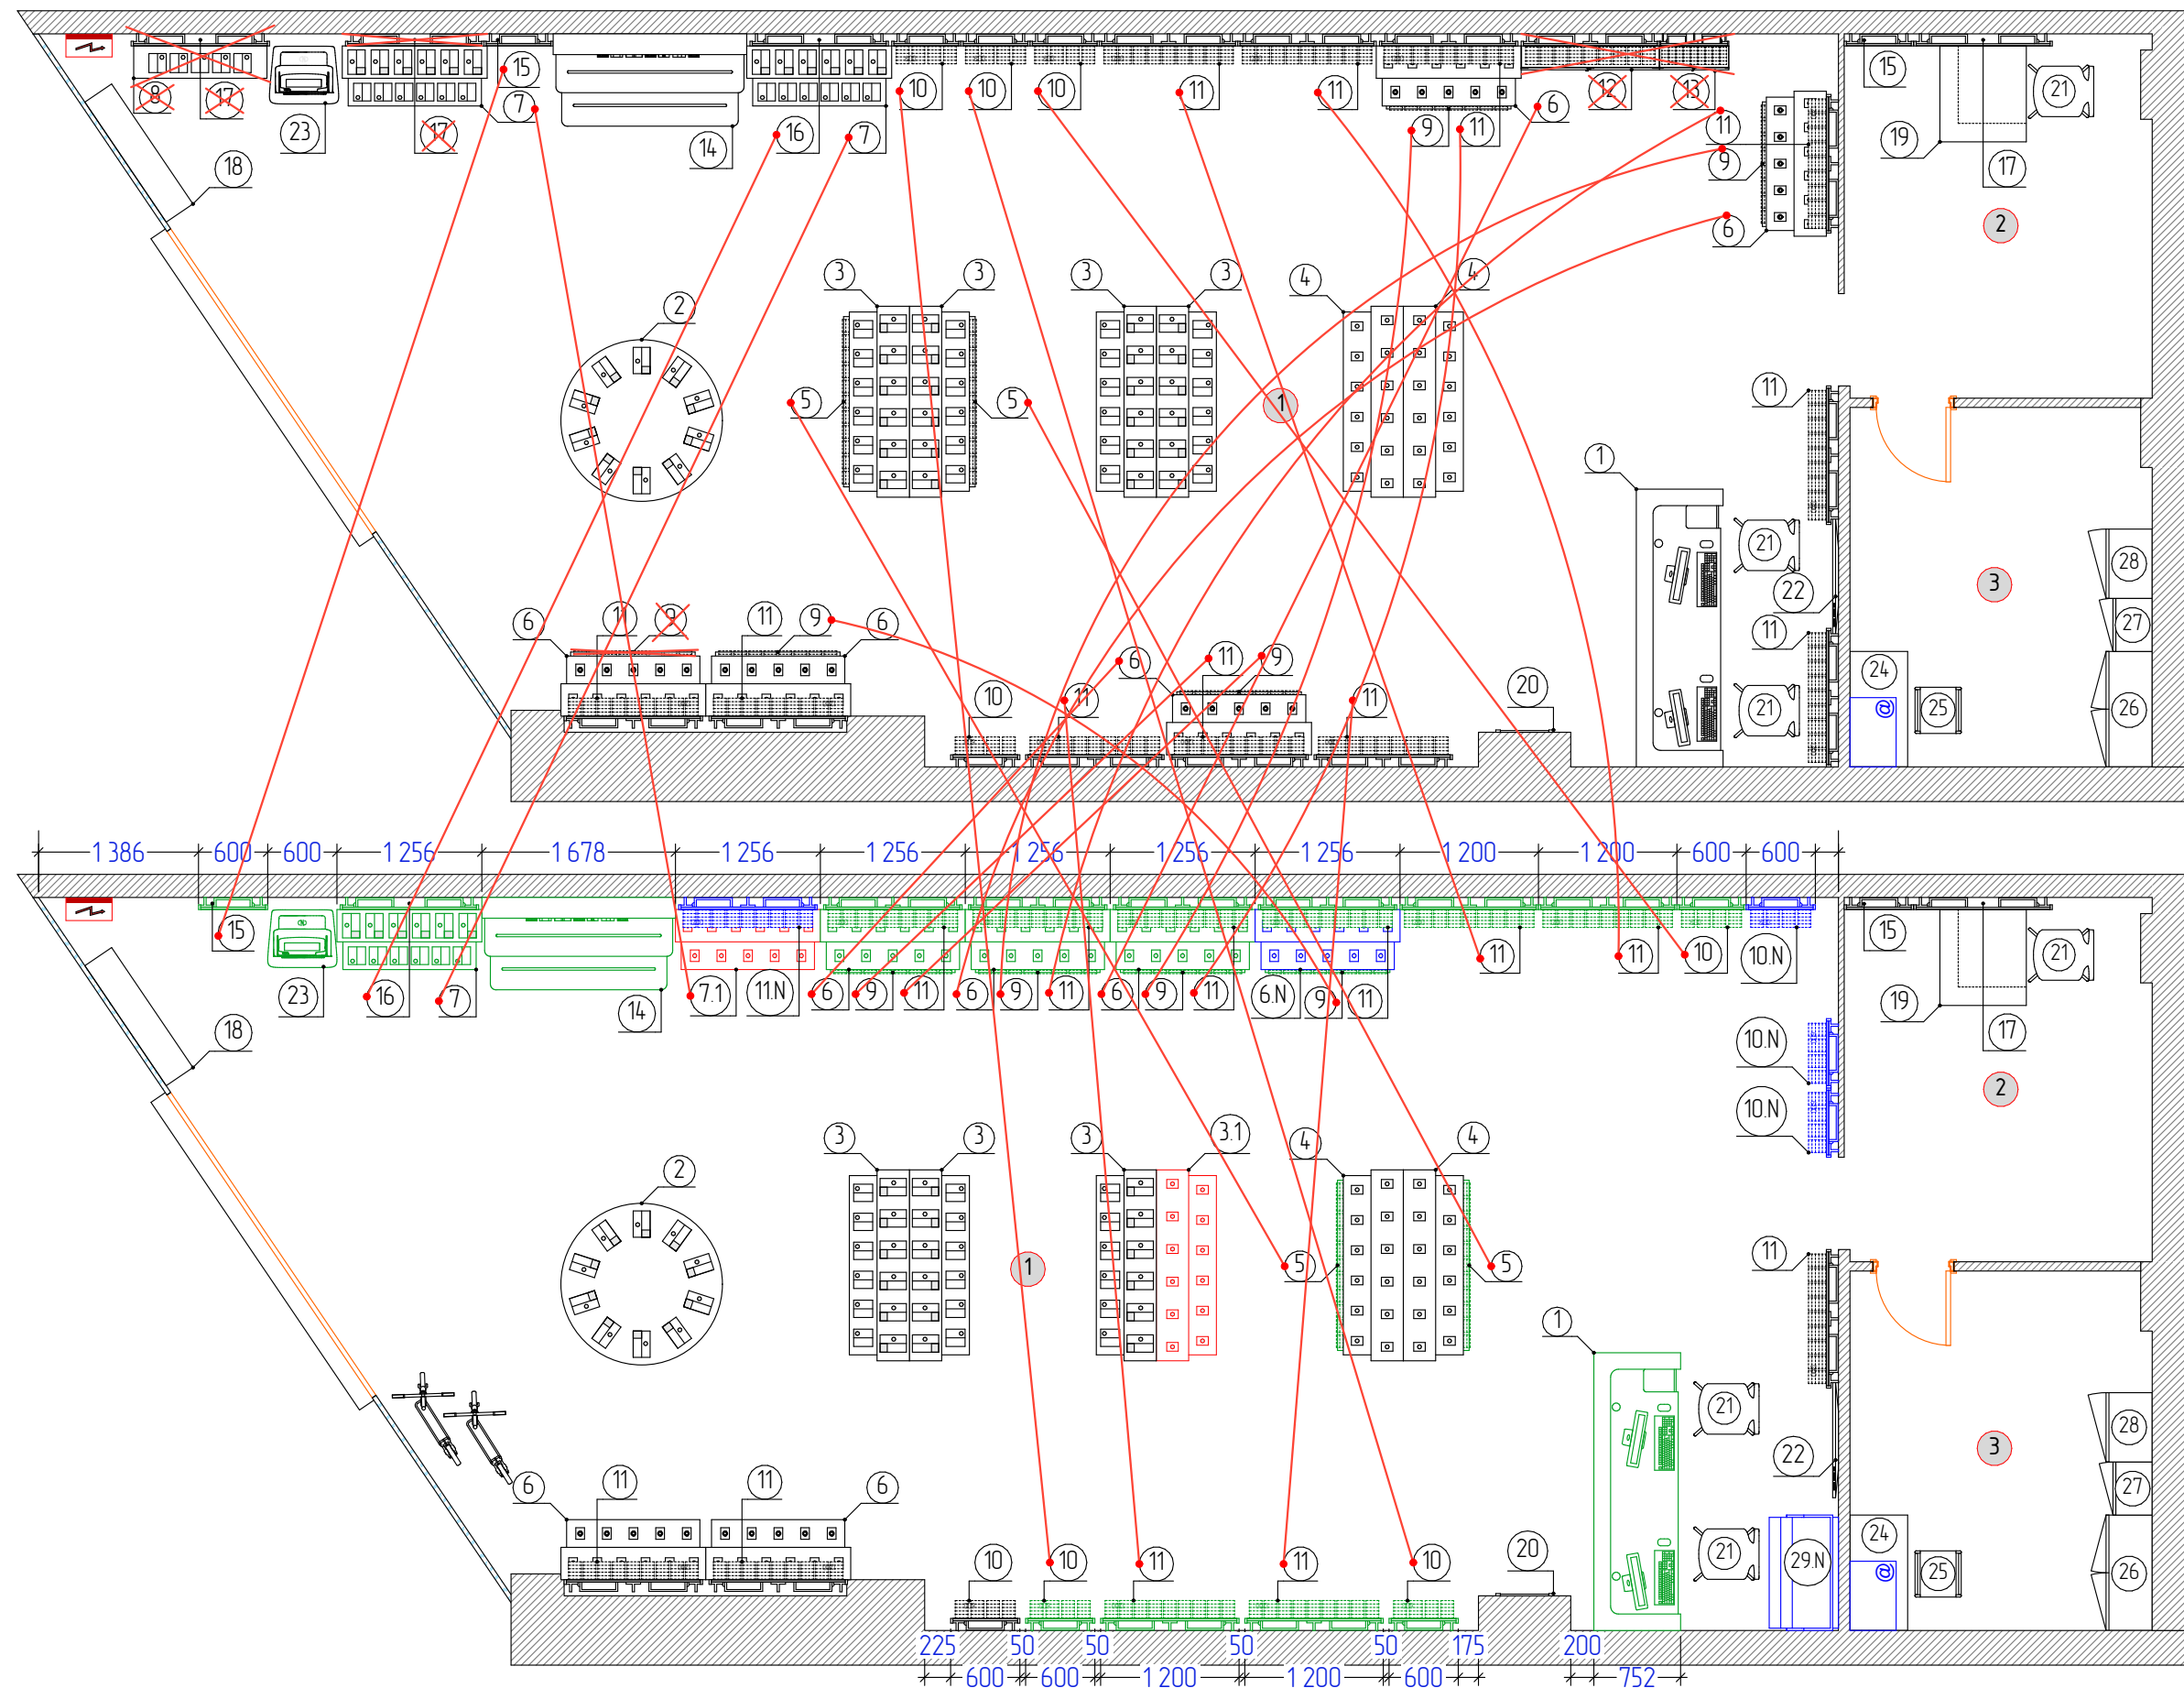

Зм	Кіл	Арк	Вок	Підпис	Дата	Переобладнання магазину в м. Житомир, бул. Київська 77	Стадія	Аркуш	Аркушіб
Перевіриб					06.23		ДП	10	12
ГАП					06.23				
Виконаб					06.23				
Поєднані плани до і після									