



A-A

Схема армування стіни

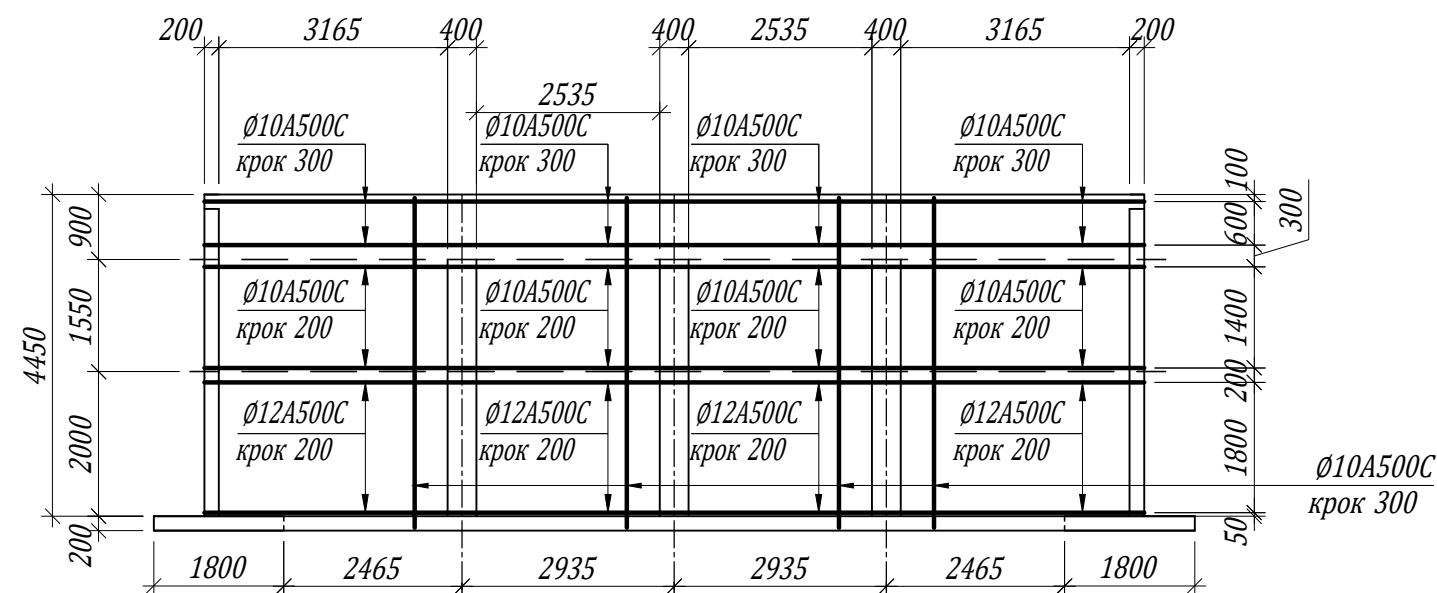

Б-Б

Схема армування бічних стін

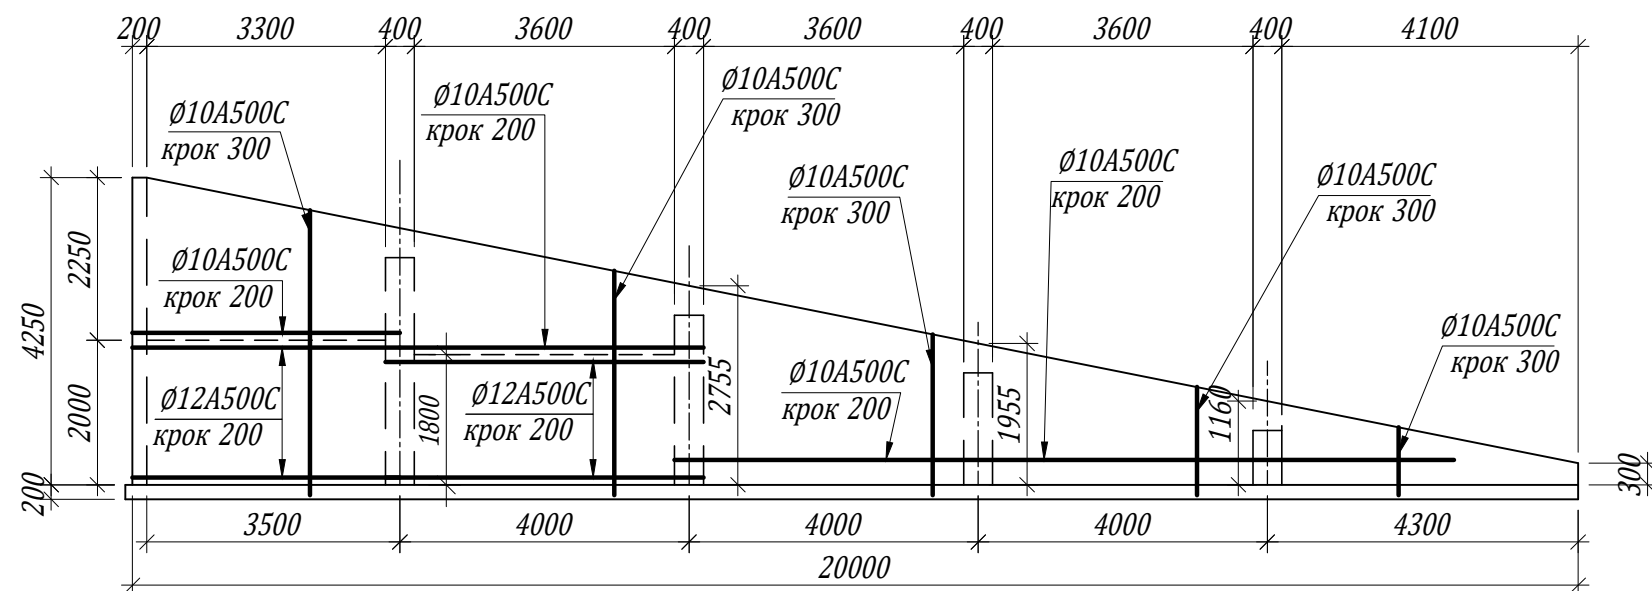

Даний аркуш читати разом з аркушами КБ -1÷ КБ -6

						КБ		
змін	кїл.	арк.	пдок.	пїдпис	дата			
						стадія	аркуш	аркушїв
						р	2	
						Вид А -А ; Б -Б. Схема армування стїн .		