
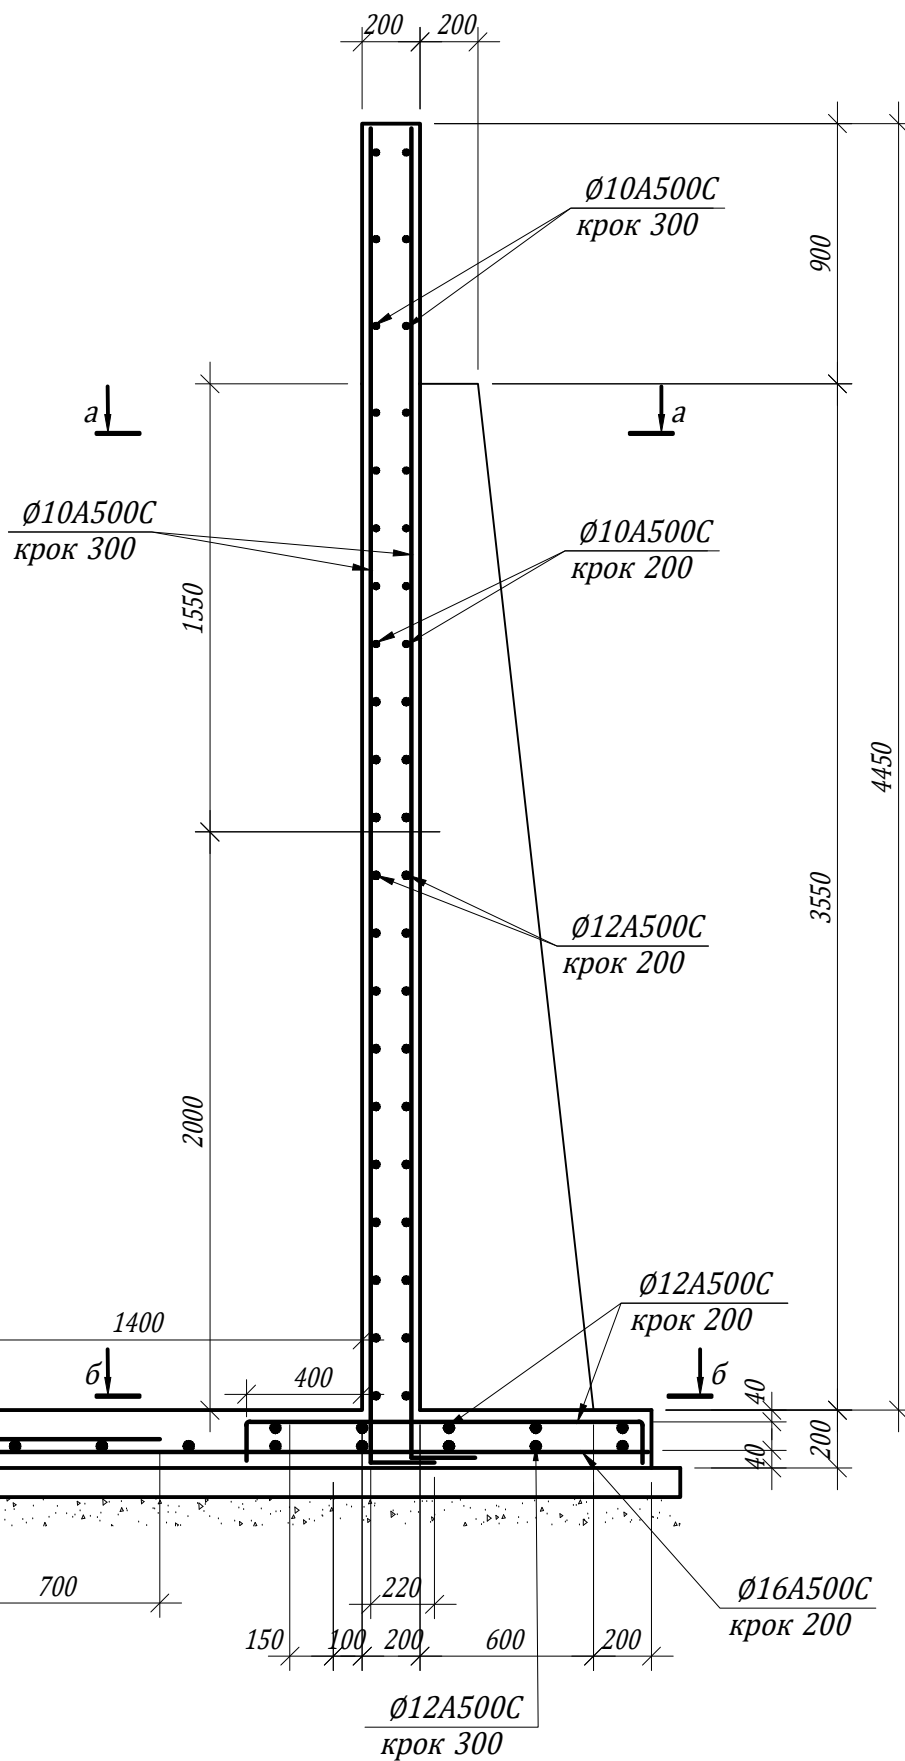


б-б

1-1

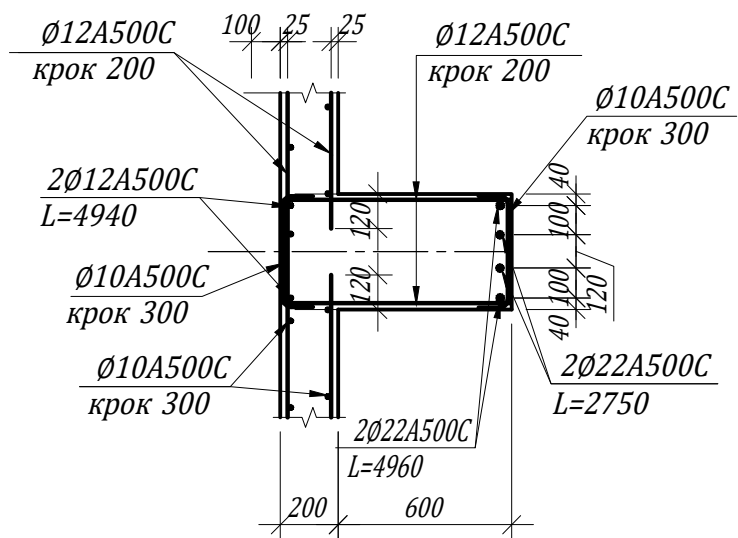

монолітна плита з бетону кл.С20/25	
армована сіткою	
із Ø 10A500C вічками 200 x 200 мм	200
підготовка з бетону кл.С8/20	100
ущільнена щебенево - піщана подушка	100

Даний аркуш читати разом з аркушами КБ -1÷ КБ -6

						КБ		
ЗМІН	КІЛ.	арк.	НДОК	ПІДПИС	ДАТА			
						стадія	аркуш	аркушів
						р	3	
						Перетини 1-1; а-а; б-б.		