



A-A  
Схема армування стіни

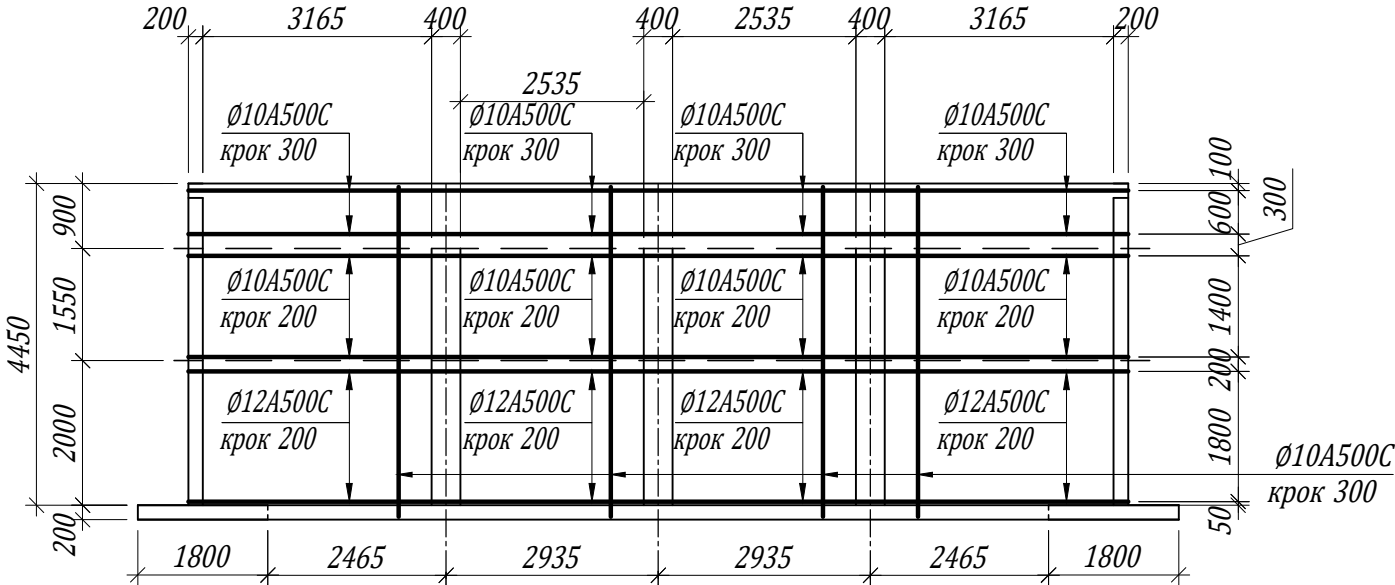

Б-Б  
Схема армування бічних стін

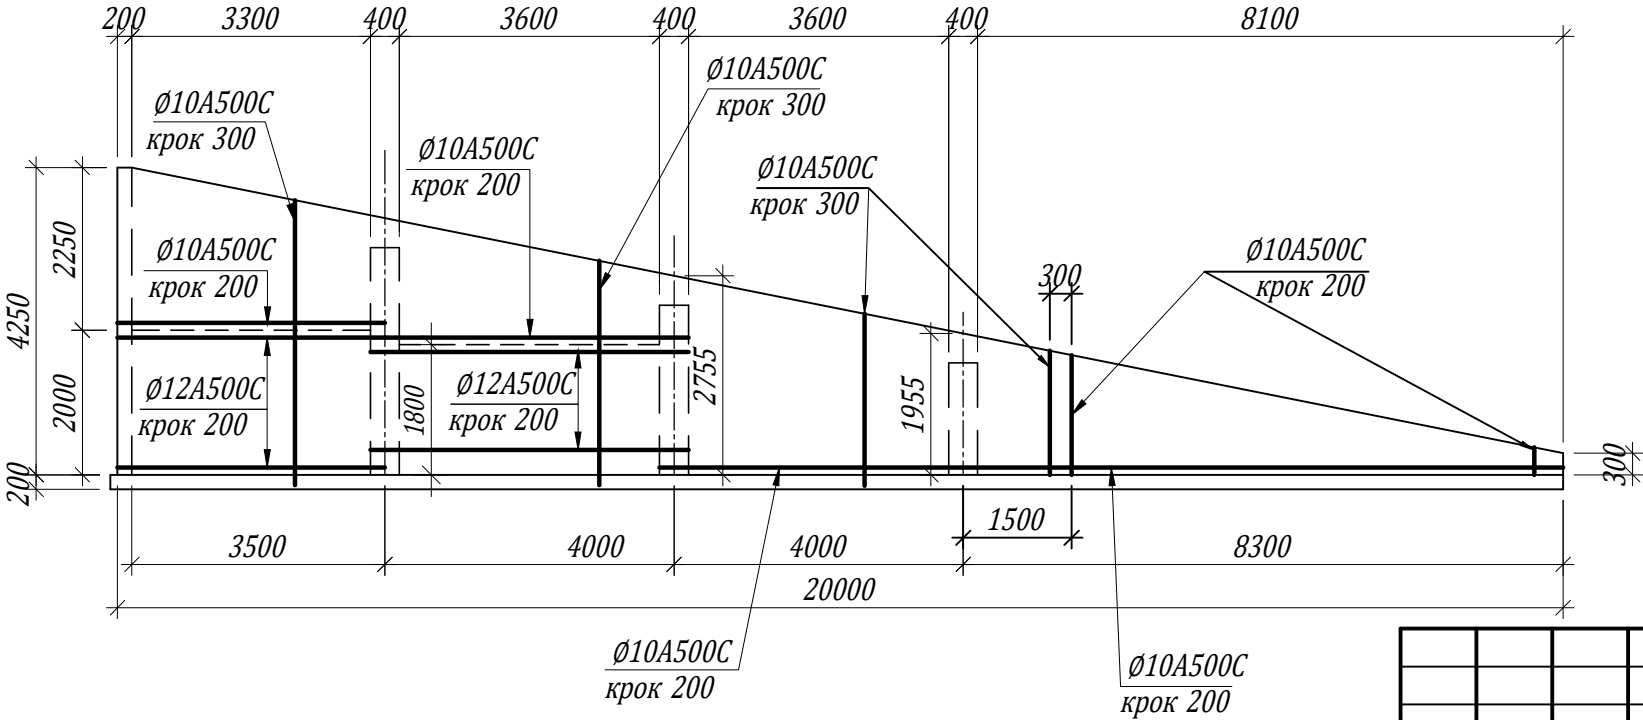

Даний аркуш читати разом з аркушами КБ -1÷ КБ -6

СПЕЦИФІКАЦІЯ ЕЛЕМЕНТІВ ТА МАТЕРІАЛІВ

| марка, поз. | позначення документації | найменування                                     | кіль. | маса од., кг | примітка / всього /  |
|-------------|-------------------------|--------------------------------------------------|-------|--------------|----------------------|
|             | ДСТУ 3760:2019          | арматура Ø22A500C, L <sub>заг.</sub> = 51.2 м    | -     |              | 152.65 кг            |
|             | ДСТУ 3760:2019          | арматура Ø20A500C, L <sub>заг.</sub> = 7.8 м     | -     |              | 19.16 кг             |
|             | ДСТУ 3760:2019          | арматура Ø18A500C, L <sub>заг.</sub> = 23.9 м    | -     |              | 47.83 кг             |
|             | ДСТУ 3760:2019          | арматура Ø16A500C, L <sub>заг.</sub> = 504.6 м   | -     |              | 796.31 кг            |
|             | ДСТУ 3760:2019          | арматура Ø12A500C, L <sub>заг.</sub> = 1659.0 м  | -     |              | 1473.19 кг           |
|             | ДСТУ 3760:2019          | арматура Ø10 A500C, L <sub>заг.</sub> = 3119.4 м | -     |              | 1924.70 кг           |
|             |                         |                                                  |       |              |                      |
|             |                         | плита - бетон класу С 20/25                      |       |              | 62.41 м <sup>3</sup> |
|             |                         | стіни - бетон класу С 20/25                      |       |              | 29.94 м <sup>3</sup> |
|             |                         | контрфорси - бетон класу С 20/25                 |       |              | 3.49 м <sup>3</sup>  |
|             |                         | матеріал - бетон класу С 8/10                    |       |              | 32.24 м <sup>3</sup> |

|      |       |      |       |        |      |                                                            |        |       |         |
|------|-------|------|-------|--------|------|------------------------------------------------------------|--------|-------|---------|
|      |       |      |       |        |      |                                                            | КБ     |       |         |
|      |       |      |       |        |      |                                                            |        |       |         |
| змін | кіль. | арк. | Ндоп. | підпис | дата |                                                            | стадія | аркуш | аркушів |
|      |       |      |       |        |      |                                                            | р      | 2     |         |
|      |       |      |       |        |      | Вид А -А ; Б -Б.<br>Схема армування стін .<br>Специфікація |        |       |         |