


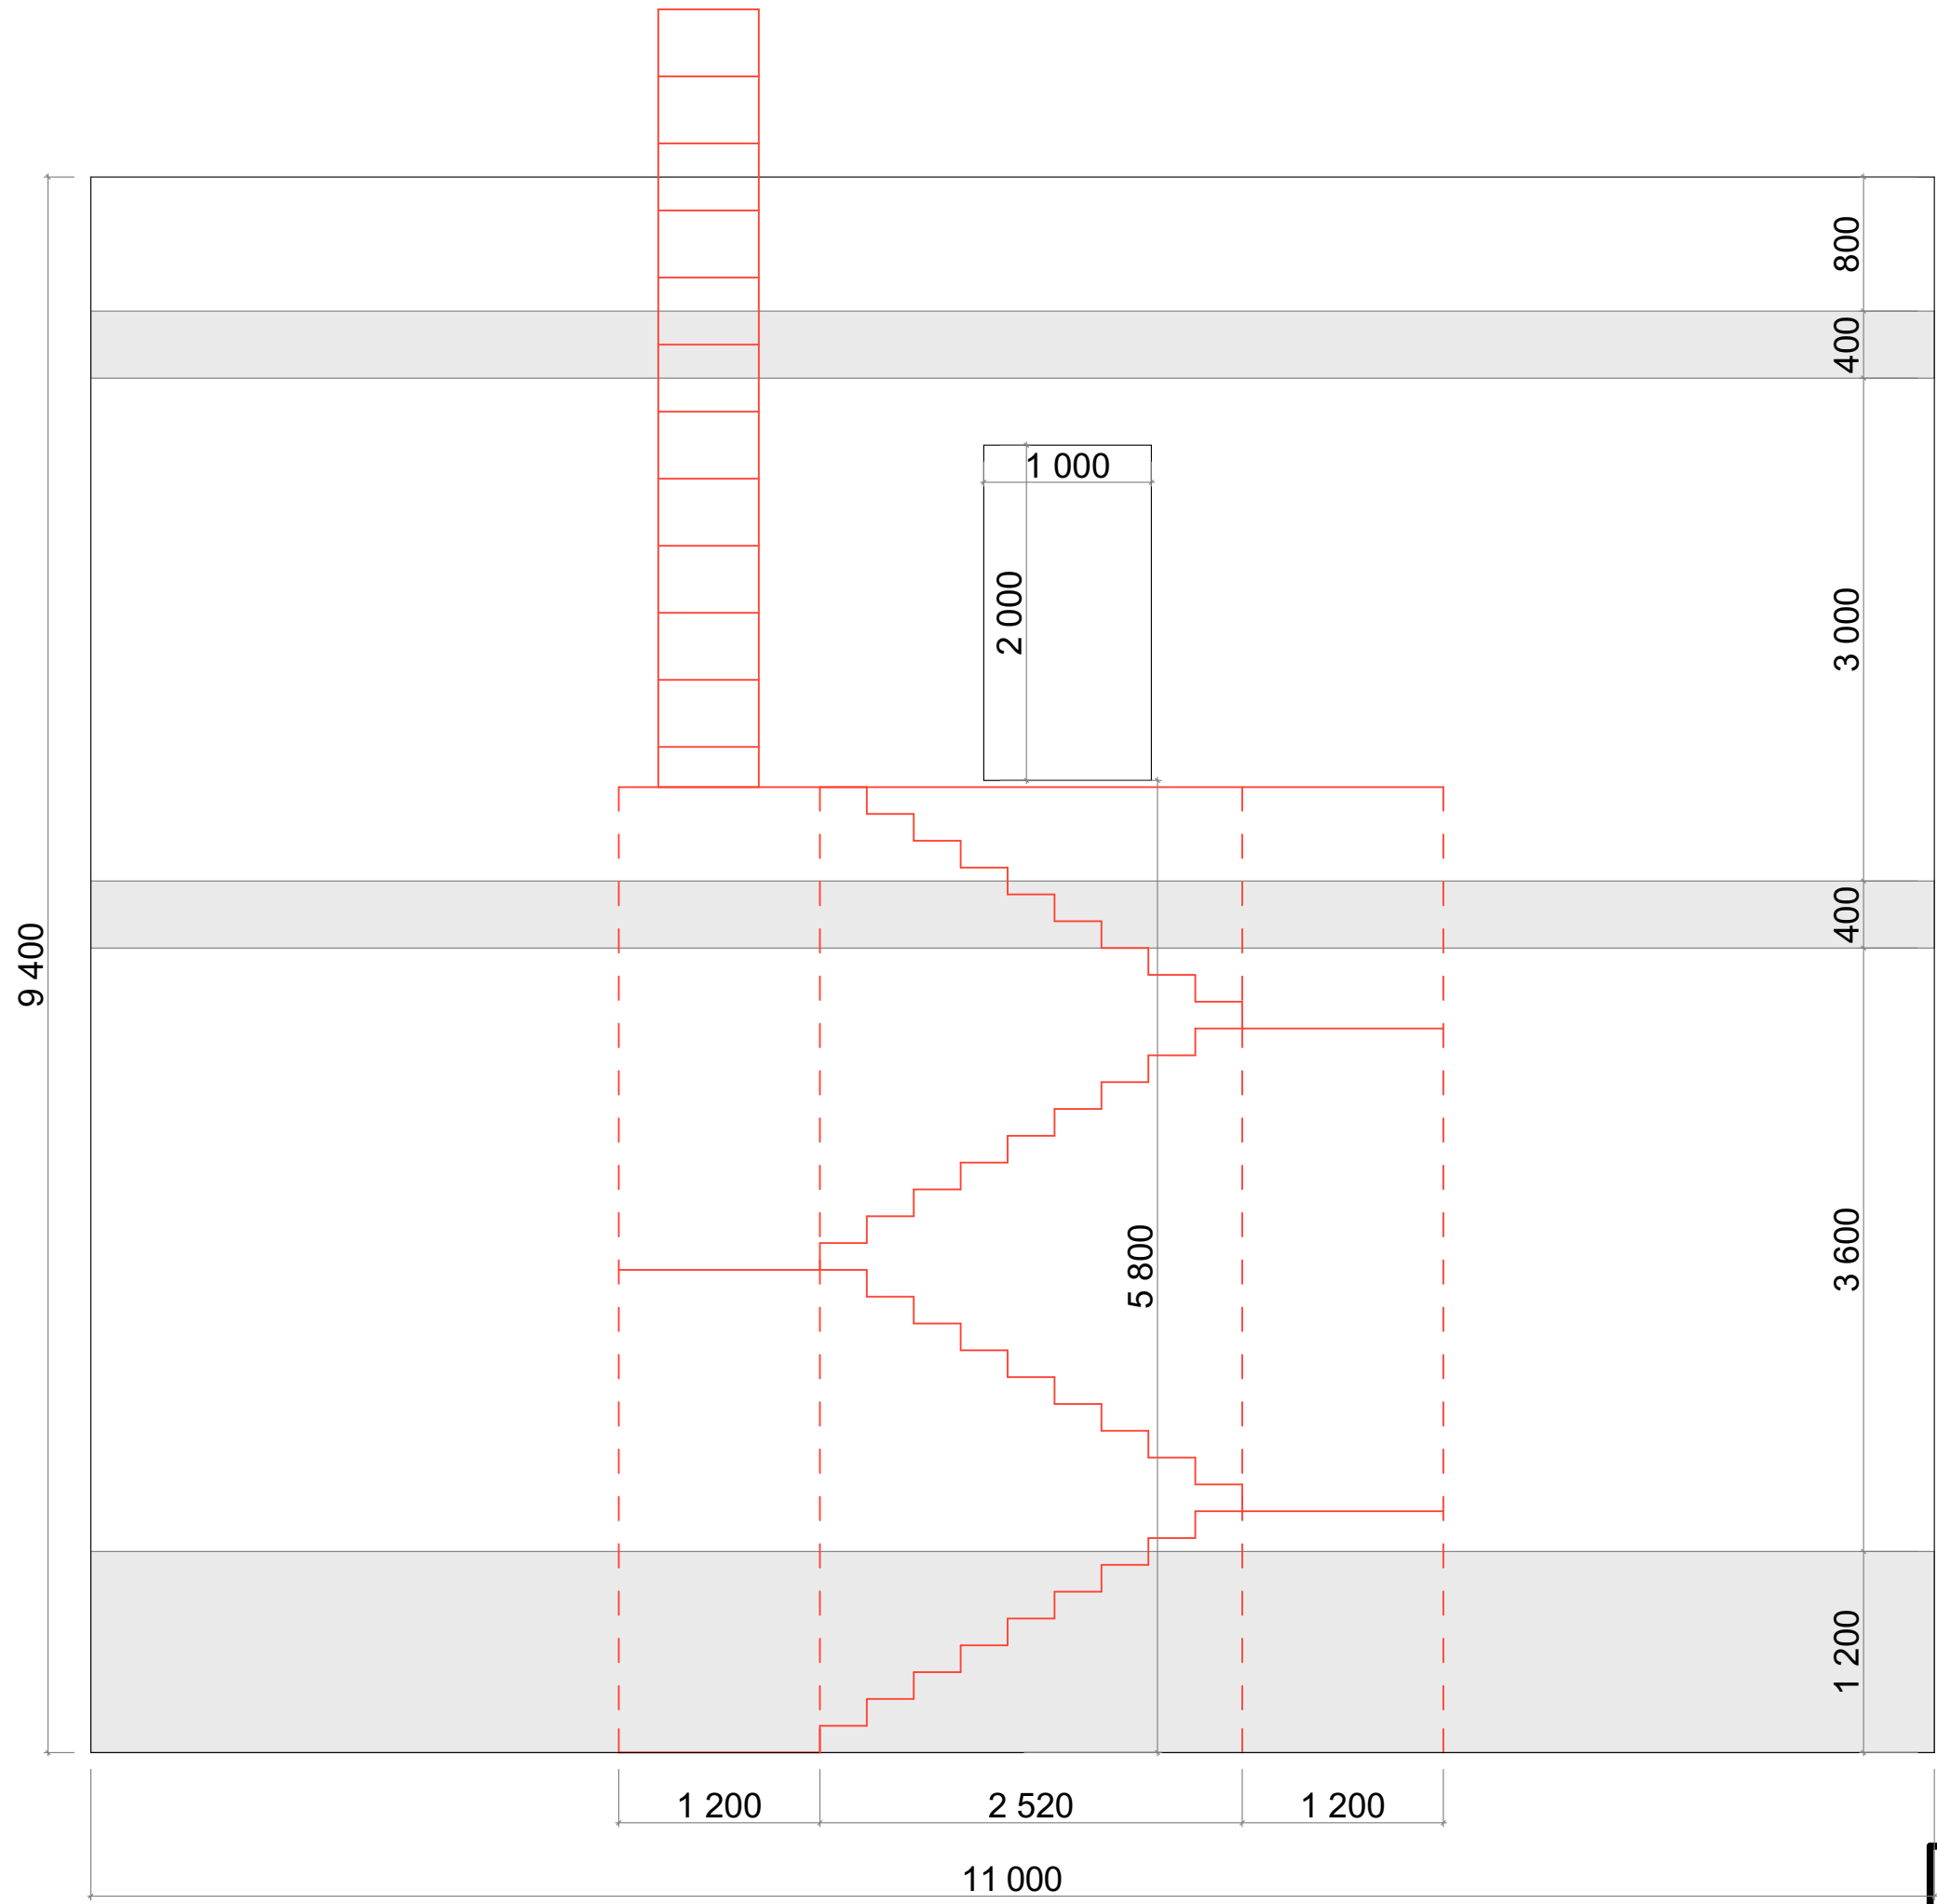

- *Під основу сходів виготовлена бетонна плита шириною 3м
- *Закріплюватись до фасаду можна виключно в місцях виділених сірим.
- *Самий високий марш повинен бути віддалений від стіни, щоб перед стіною була площадка
- *Двері виріжуться по факту - чіткої прив'язки немає