Перечень чертежей

1. Обмерочный план
2. План демонтажа
3. План монтажа
4. План расстановки мебели
5. План напольных покрытий

Студия

6. План расстановки мебели
7. План монтажа потолка
8. План электрики

Спальня

9. План расстановки мебели
10. План монтажа потолка
11. План электрики

Санузел

12. План расстановки сантехники
13. План монтажа конструкций
14. План монтажа потолка
15. План электрики
16. Раскладка плитки

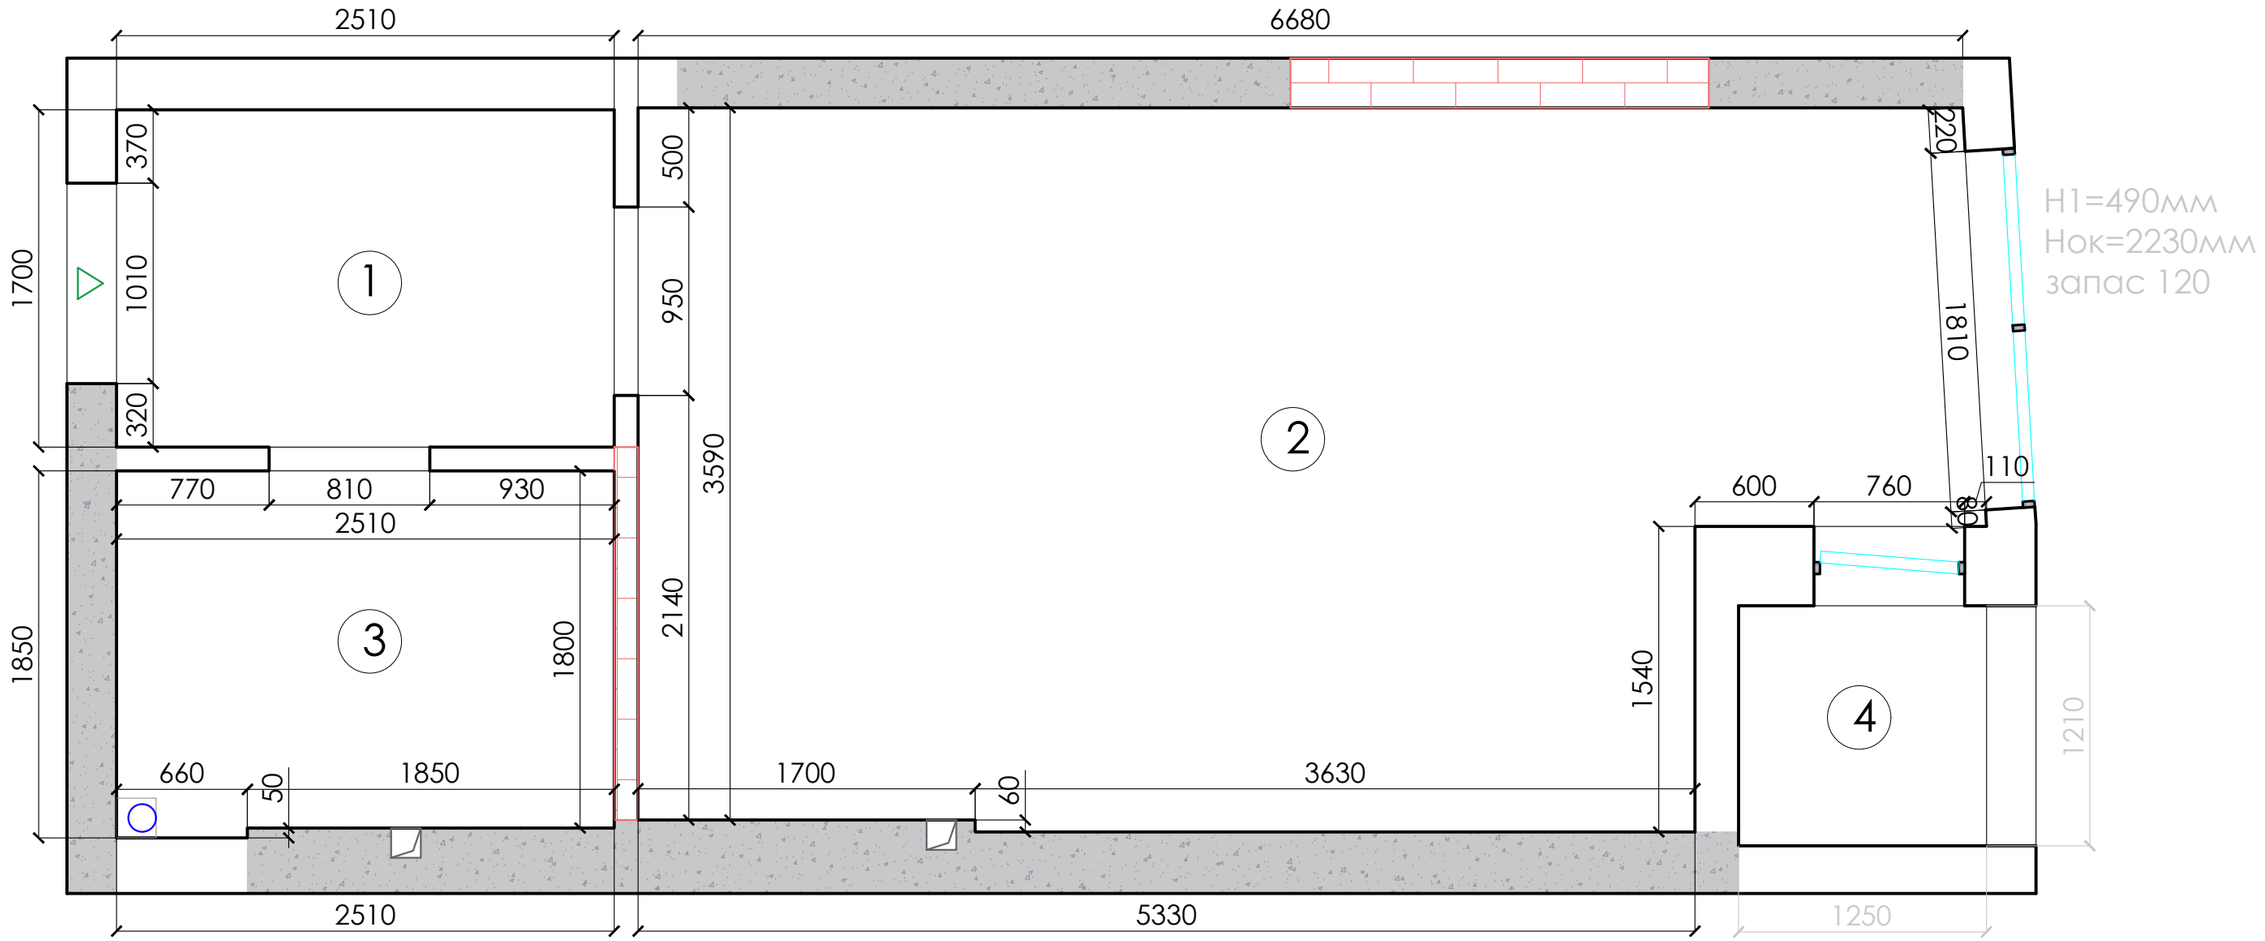

Экспликация помещений		
	Наименования помещений	Площадь
1		4.2
2		22.3
3		4.5
4		1.4
	Общая площадь	32.4

Примечание: высота помещений - 2720 мм
высота проемов - 2150 мм

Изм.	Лист	N докмент	Подпись	Дата	г. Киев, ЖК Медовый, Радченко,27		
Разработал		Кондратенко	Д.			Стадия	Лист	Листов
Проверил		Зуев И.					1	
					План обмера			

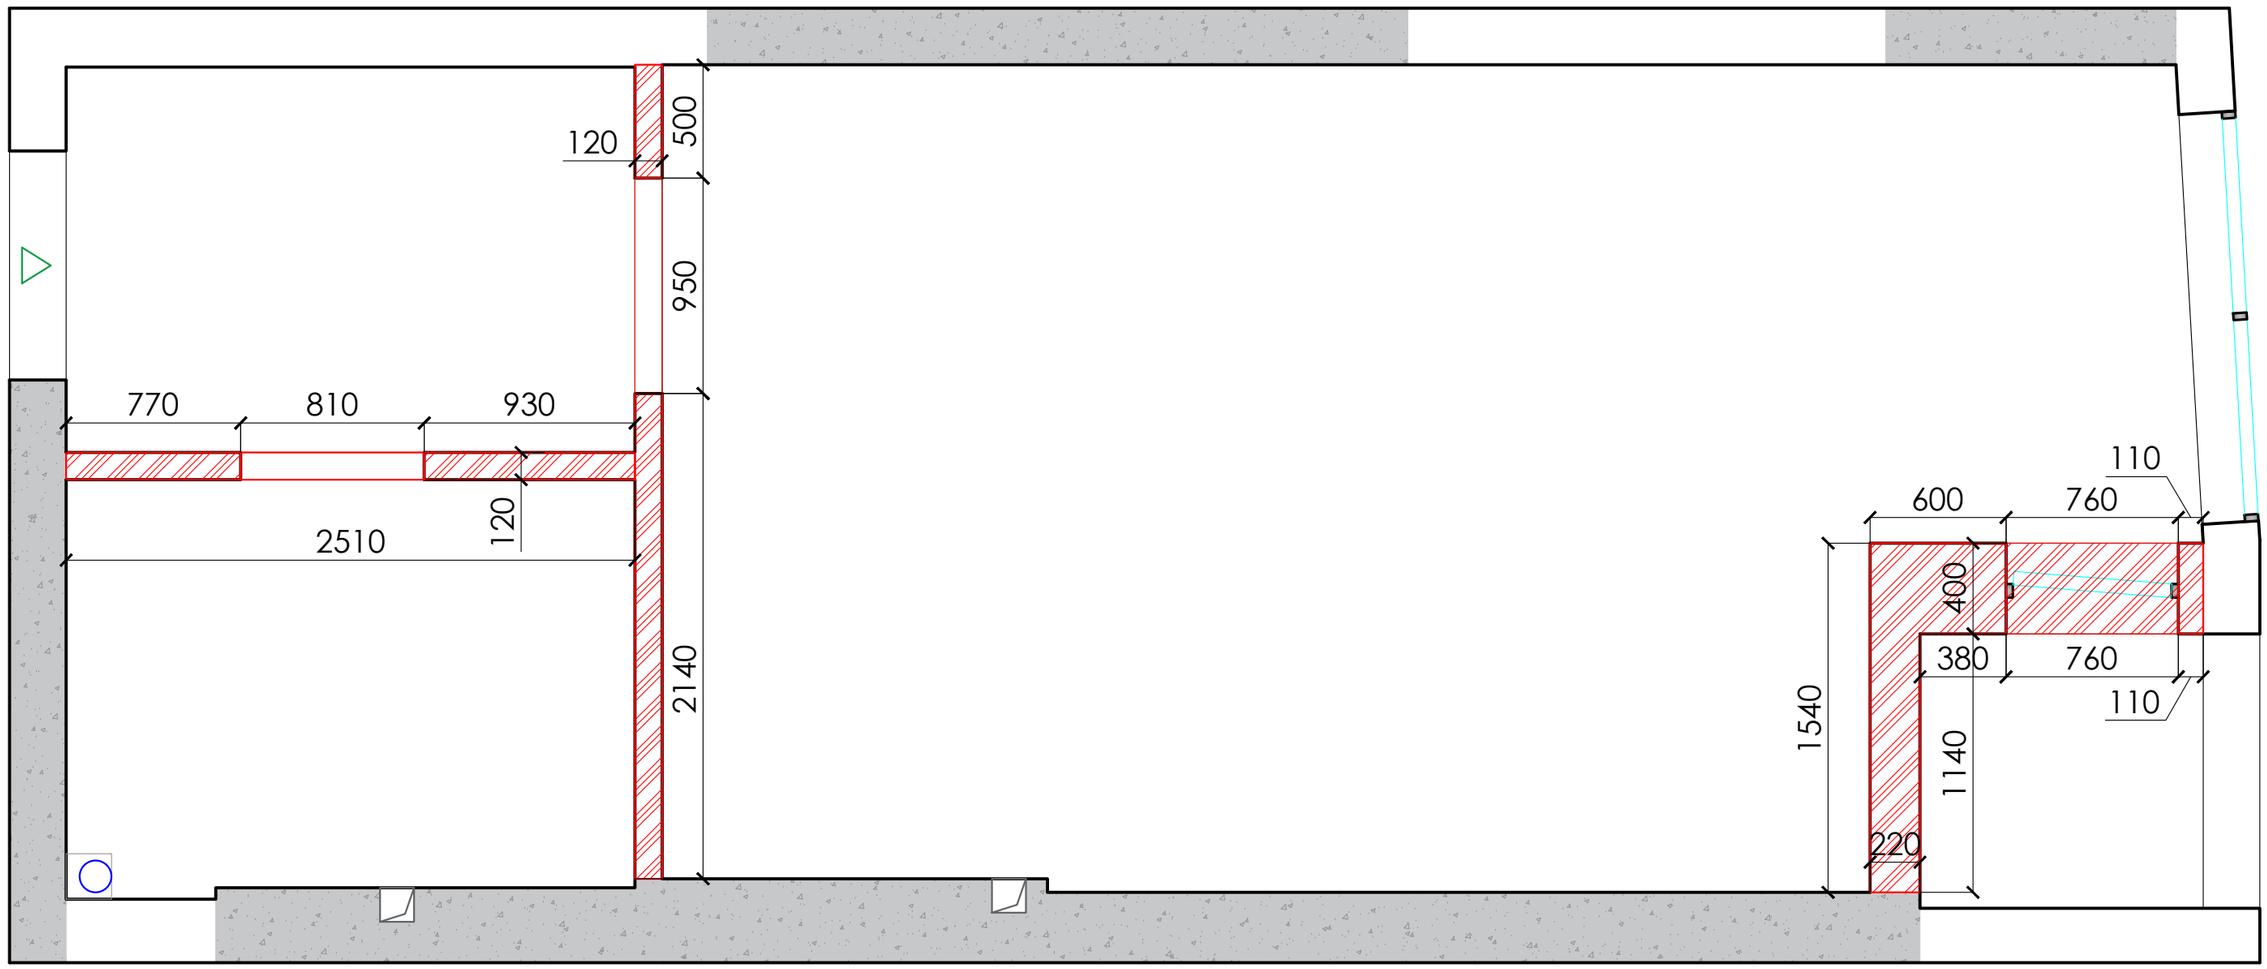

Условные обозначения:

- демонтаж

Примечание: высота помещений - 2720 мм
высота проемов - 2150 мм

Изм.	Лист	N докмент	Подпись	Дата	г. Киев, ЖК Медовый, Радченко,27			
Разработал		Кондратенко	Д.			Стадия	Лист	Листов
Проверил		Зуев И.					2	
					План демонтажа			

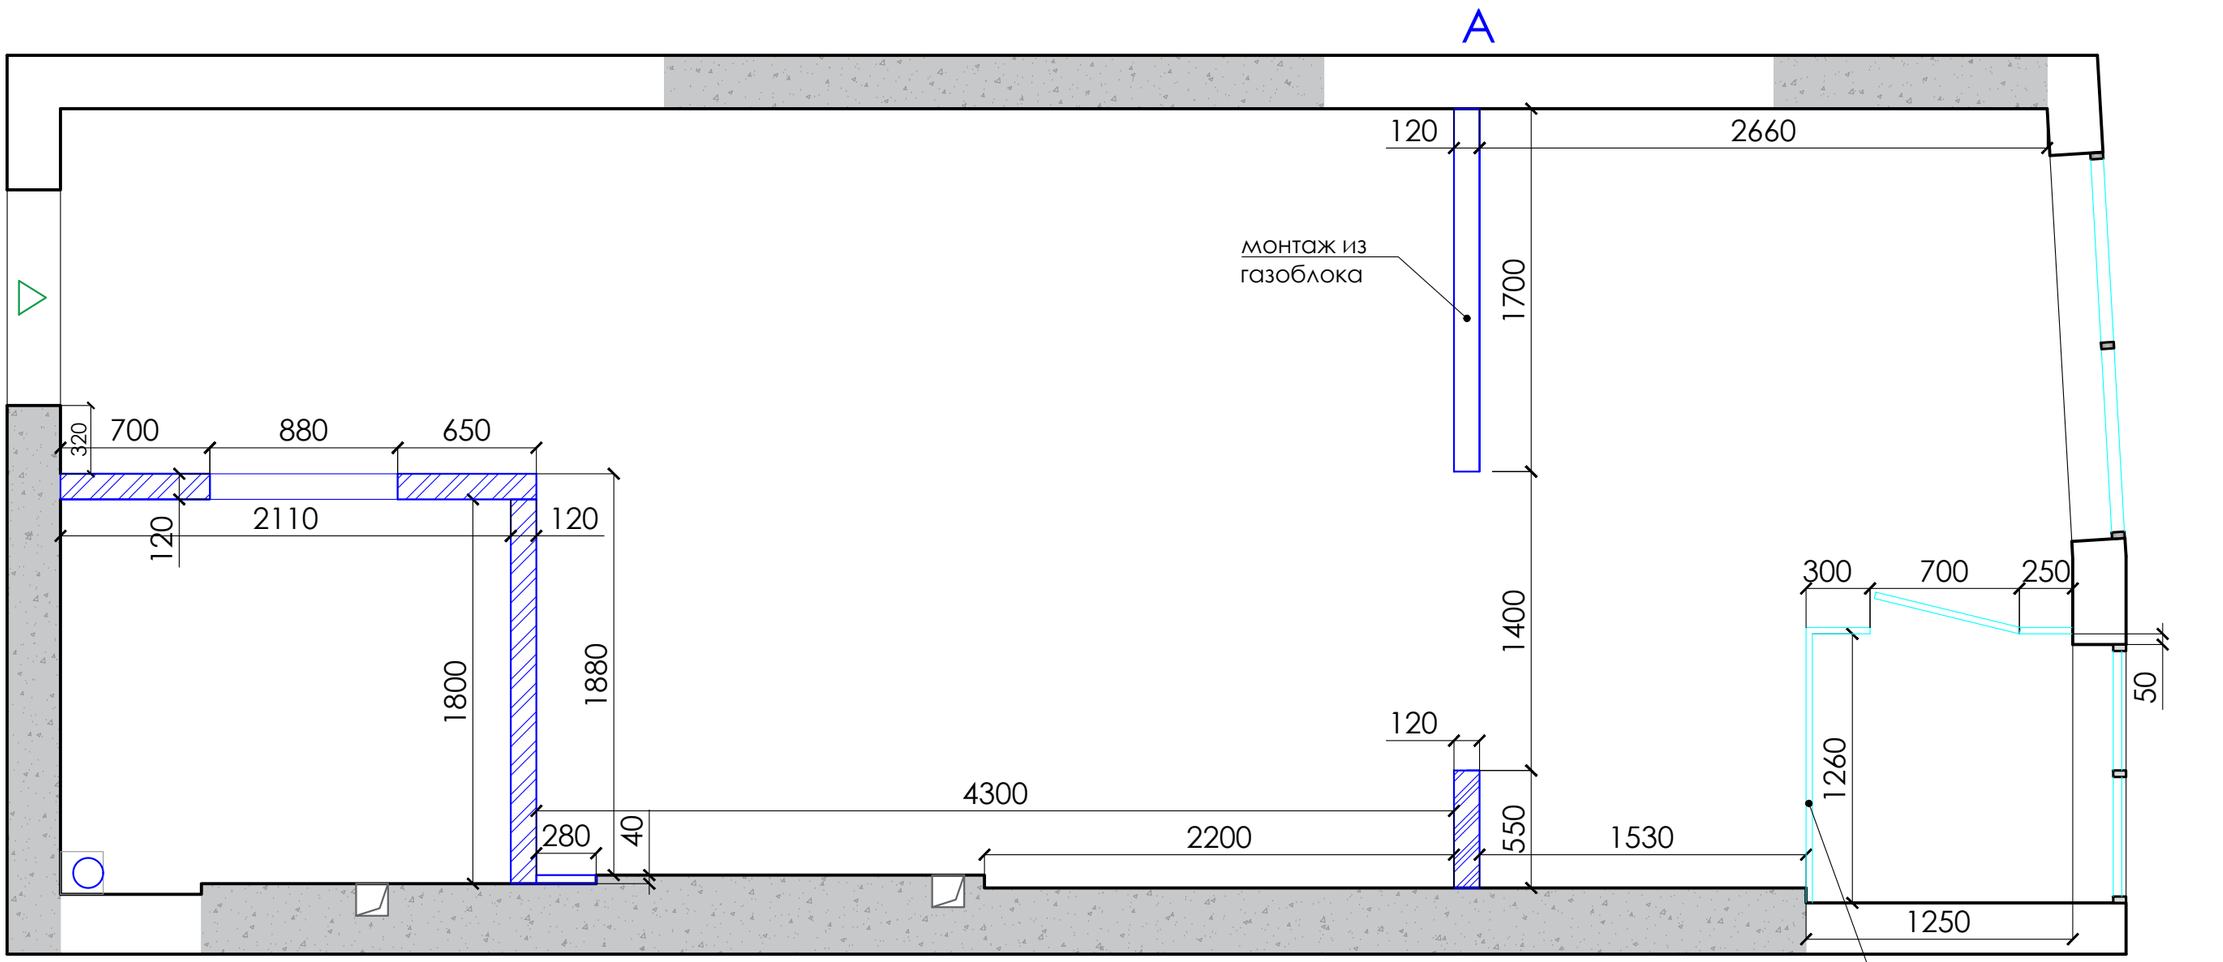

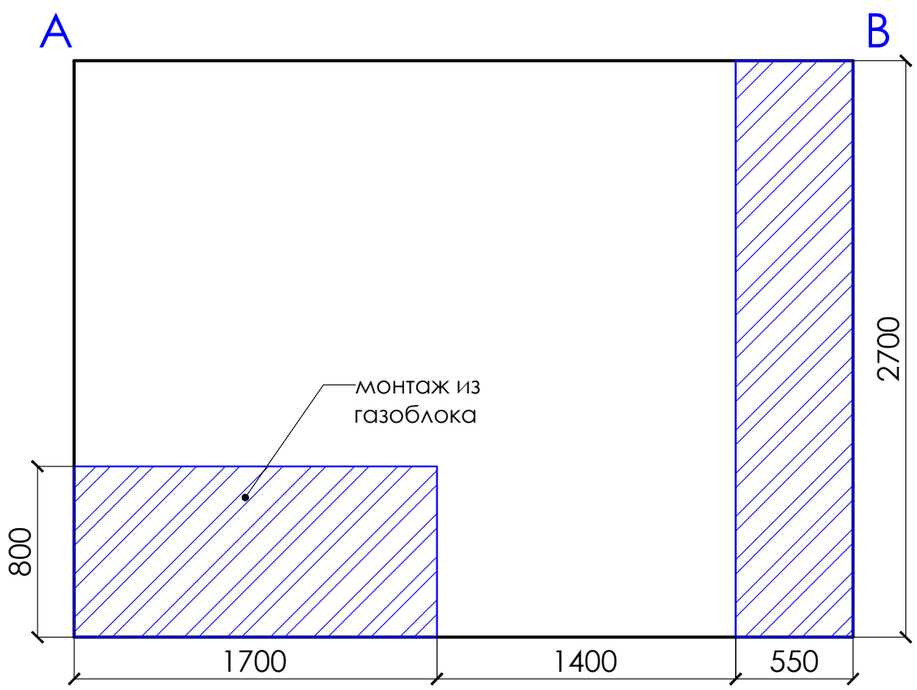

Условные обозначения:

- монтаж

Примечание: высота помещений - 2720 мм

Изм.	Лист	N докмент	Подпись	Дата	г. Киев, ЖК Медовый, Радченко,27		
Разработал		Кондратенко	Д.			Стадия	Лист	Листов
Проверил		Зуев И.					3	
					План монтажа			

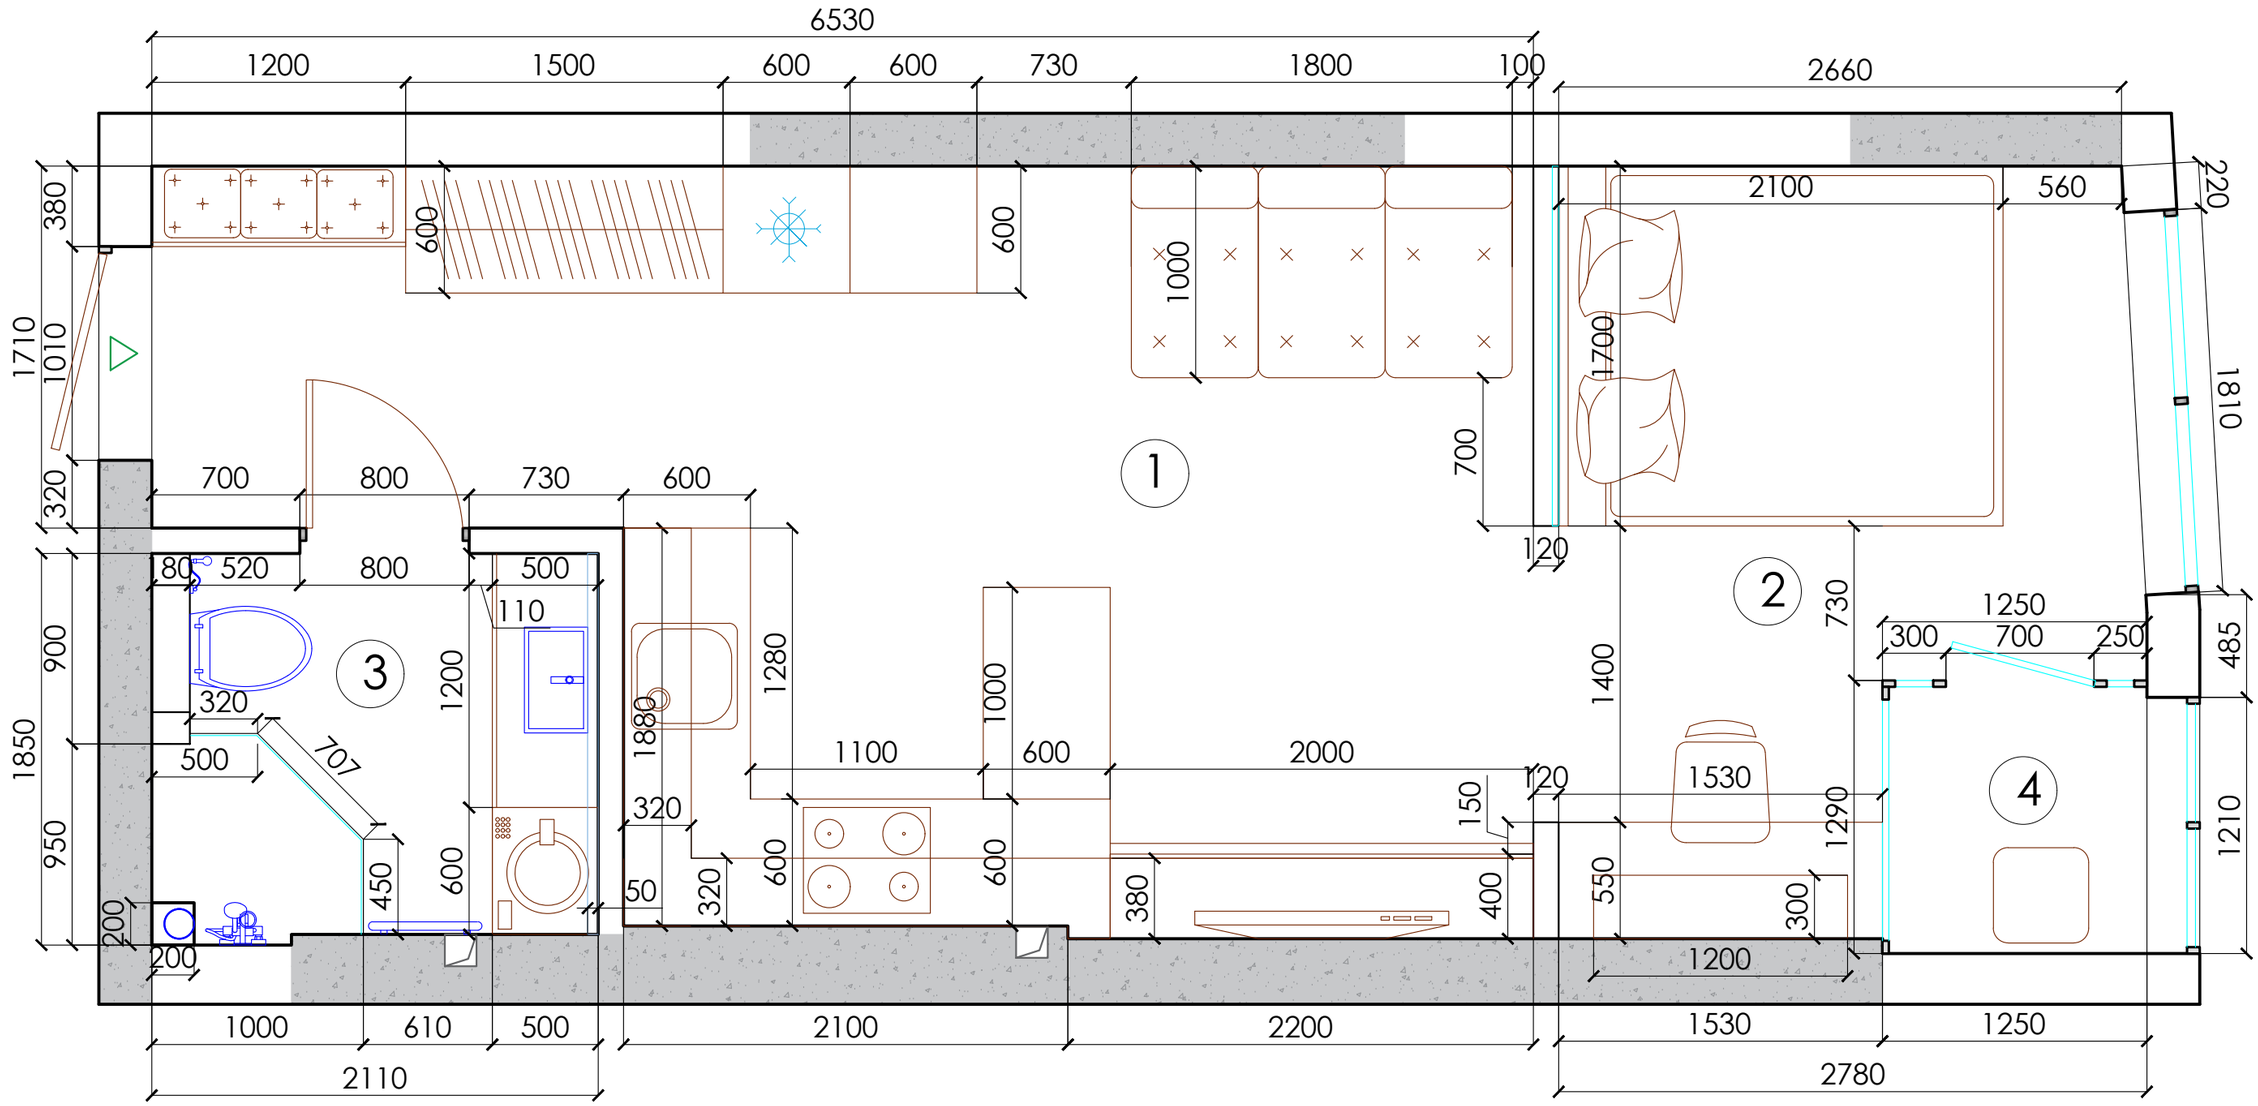

Экспликация помещений		
	Наименования помещений	Площадь
1	Студия	19.4
2	Спальня	8.5
3	Санузел	3.8
4	Балкон	1.5
	Общая площадь	33.2

Примечание: высота помещений - 2720 мм
высота проемов - 2150 мм

Изм.	Лист	N докмент	Подпись	Дата	г. Киев, ЖК Медовый, Радченко,27			
Разработал		Кондратенко	Д.			Стадия	Лист	Листов
Проверил		Зуев И.					4	
					План расстановки мебели			

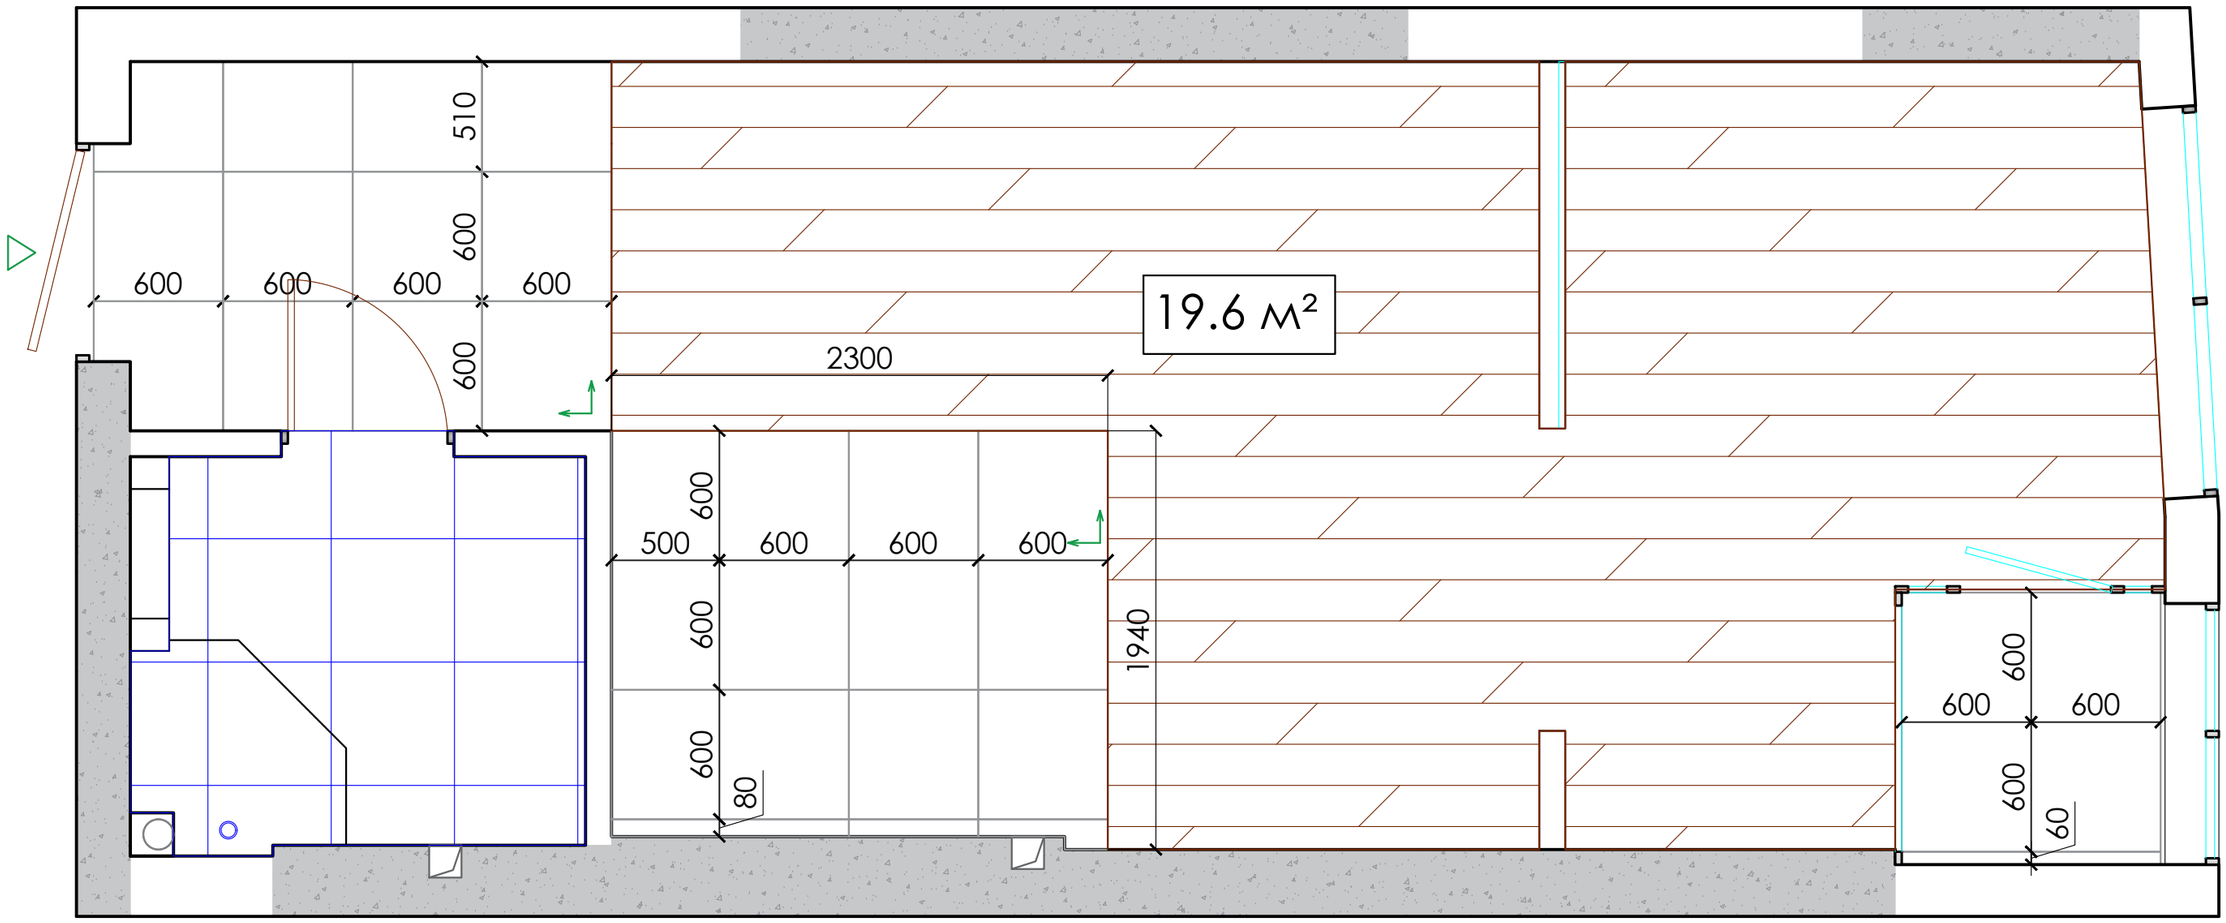

Условные обозначения

- плитка 600x600
OPOCZNO Lake Stone Lappato
29 шт. +
2 шт. запаса

- плитка
(см. раскладку по санузлу)

- паркет или
ламинат
19.6 м² (без учета
запаса на подрезку)

Изм.	Лист	N документ	Подпись	Дата	г. Киев, ЖК Медовый, Радченко,27			
Разработал		Кондратенко	Д.			Стадия	Лист	Листов
Проверил		Зуев И.					5	
					План зон теплого пола			

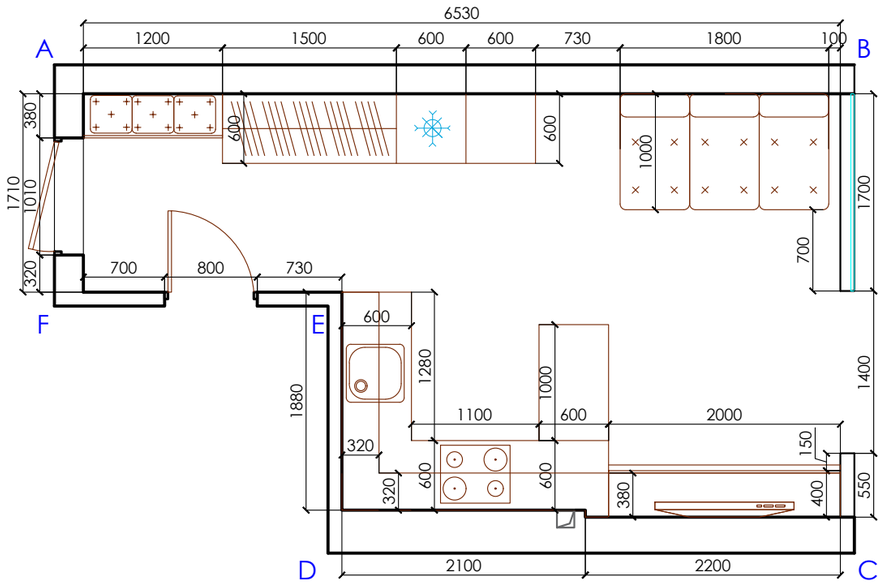

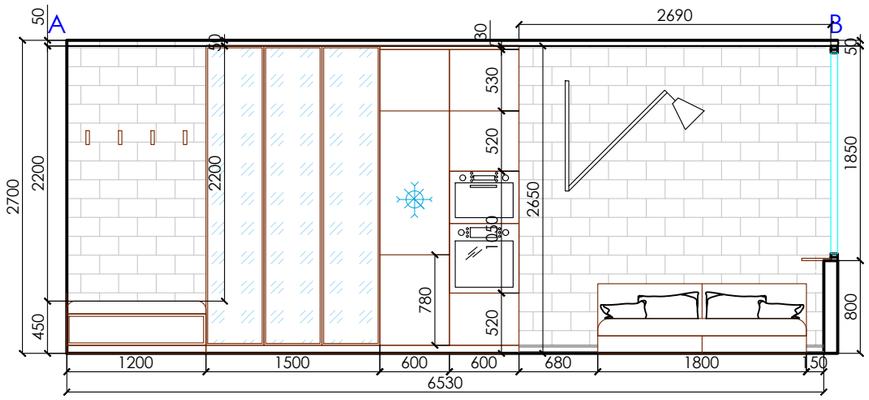

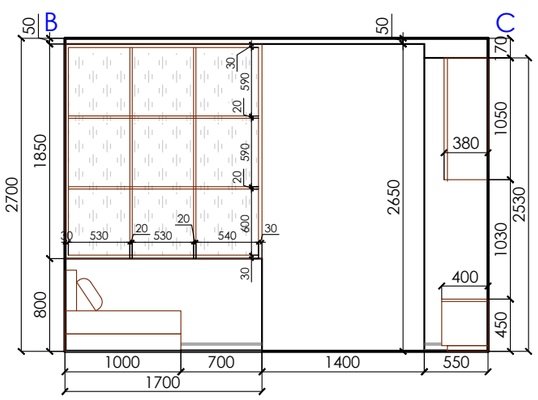

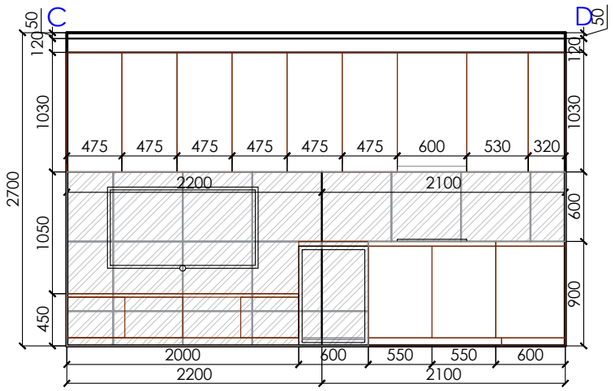

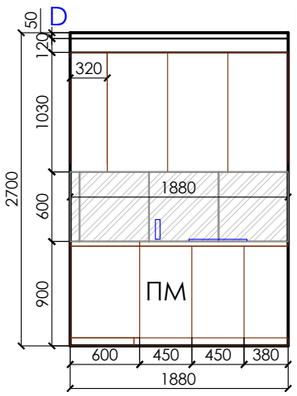

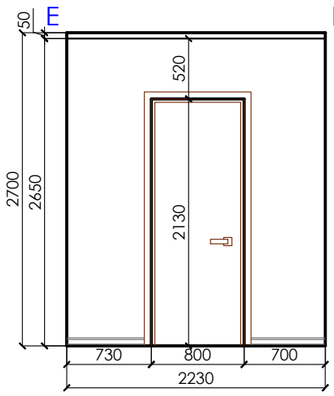

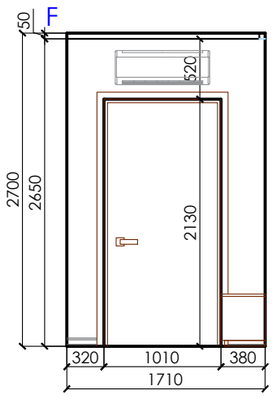

Условные обозначения

- кирпич декоративный
10.5 м²
(без учета запаса)

- плитка
OPOCZNO Lake Stone Lappato
600x600
19 шт. + 2 шт. запаса

Изм.	Лист	N докмент	Подпись	Дата	г. Киев, ЖК Медовый, Радченко,27			
Разработал		Кондратенко	Д.		Студия	Стадия	Лист	Листов
Проверил		Зуев И.					6	
					План расстановки мебели			

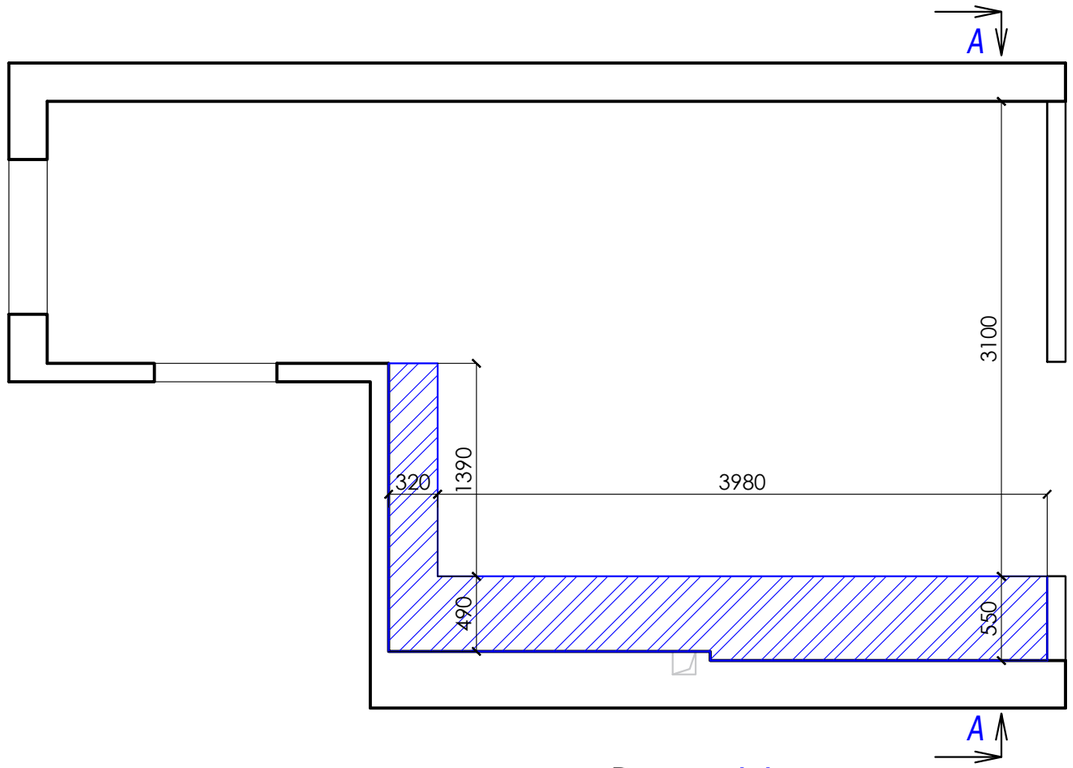

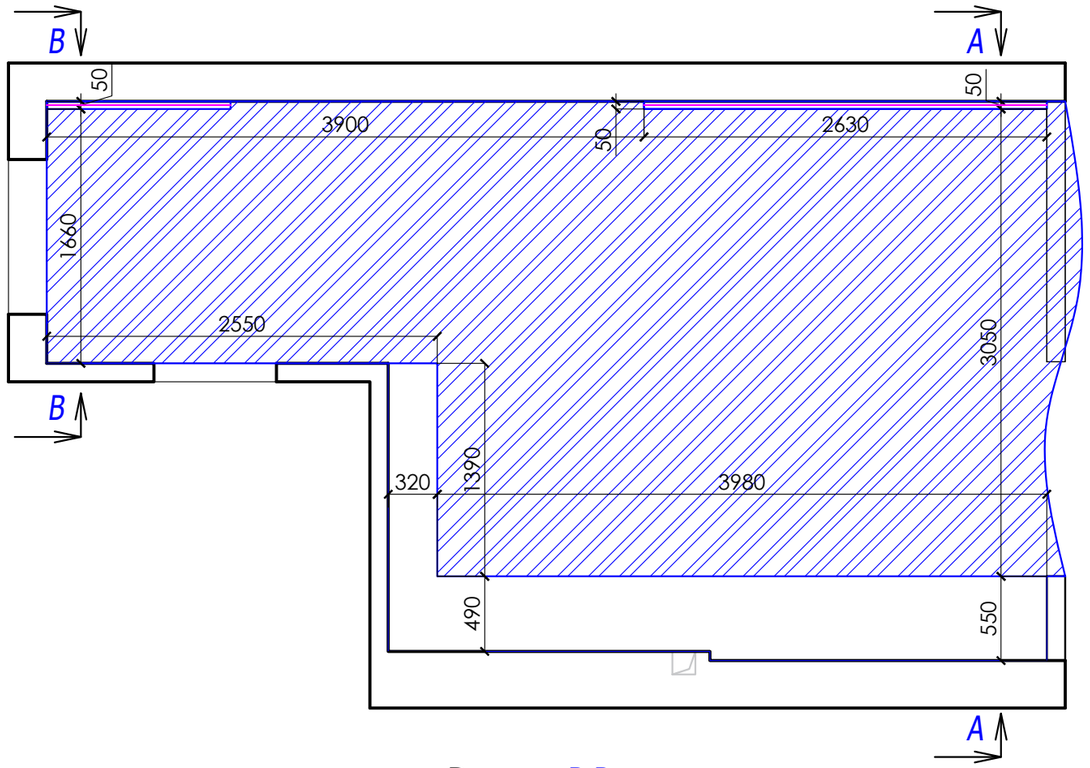

Разрез *A-A*

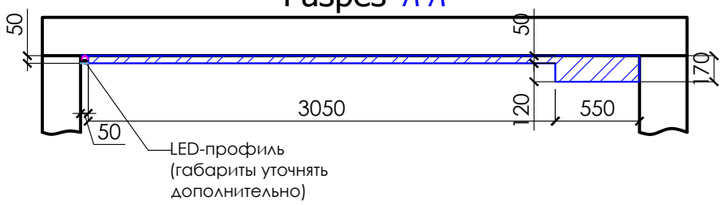

Разрез *B-B*

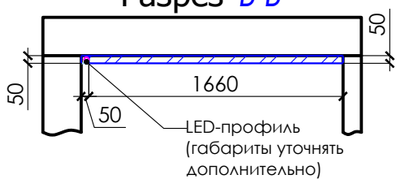

					г. Киев, ЖК Медовый, Радченко,27	
Изм.	Лист	N документ	Подпись	Дата		
Разработал		Кондратенко	Д.		Студия	Стадия: — / Лист: 7 / Листов: —
Проверил		Зуев И.				
					План монтажа потолка	

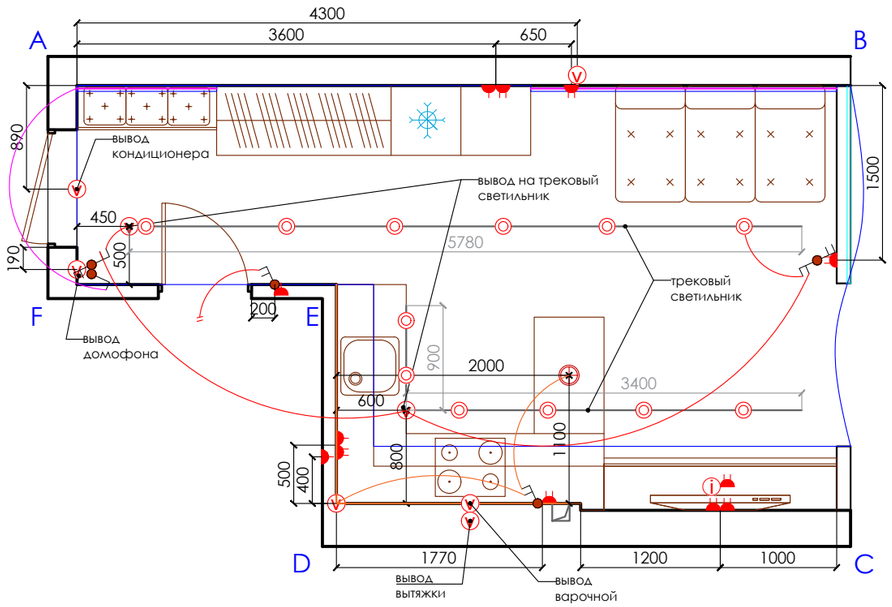

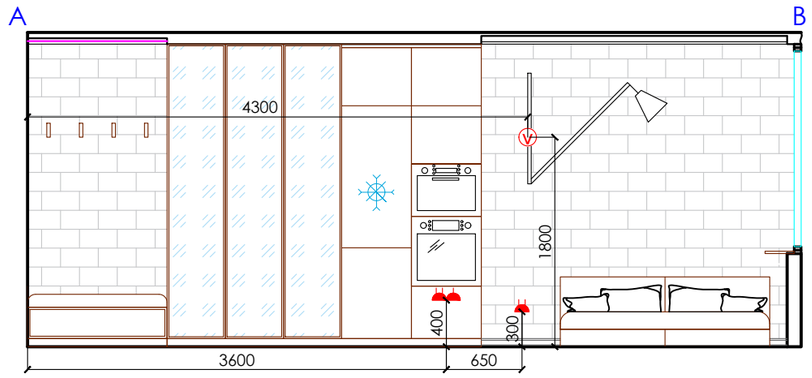

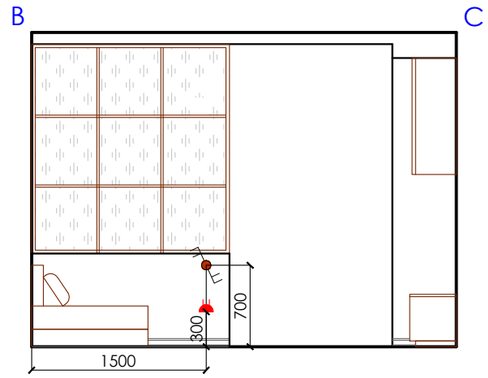

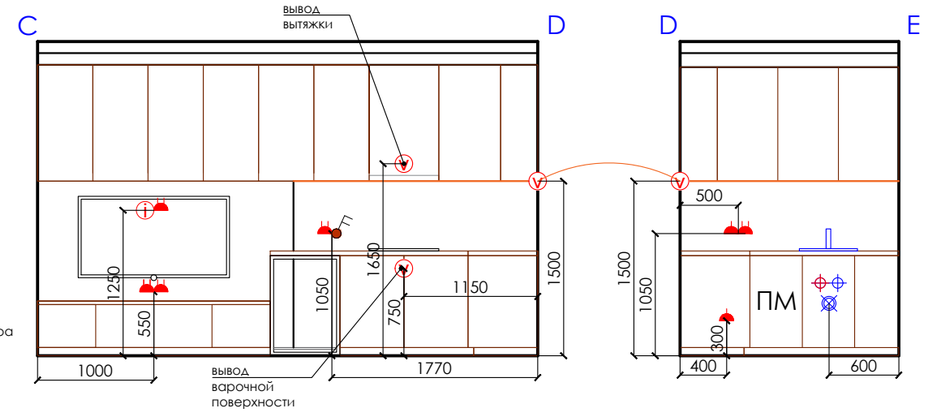

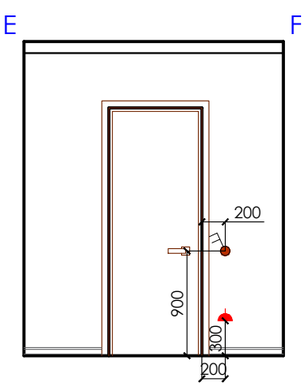

Условные обозначения

- светильник потолочный
- вывод кабеля
- вывод интернет
- LED-подсветка
- LED-подсветка в профиле
- выключатель одноклавишный
- выключатель двухклавишный проходной
- выключатель двухклавишный
- розетка односекционная
- розетка двухсекционная
- вывод под канализацию
- вывод под холодную воду
- вывод под горячую воду

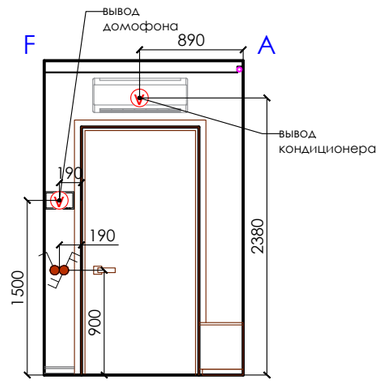

Изм.	Лист	N докмент	Подпись	Дата	г. Киев, ЖК Медовый, Радченко,27			
Разработал		Кондратенко	Д.		Студия	Стадия	Лист	Листов
Проверил		Зуев И.					8	
					План электрики			

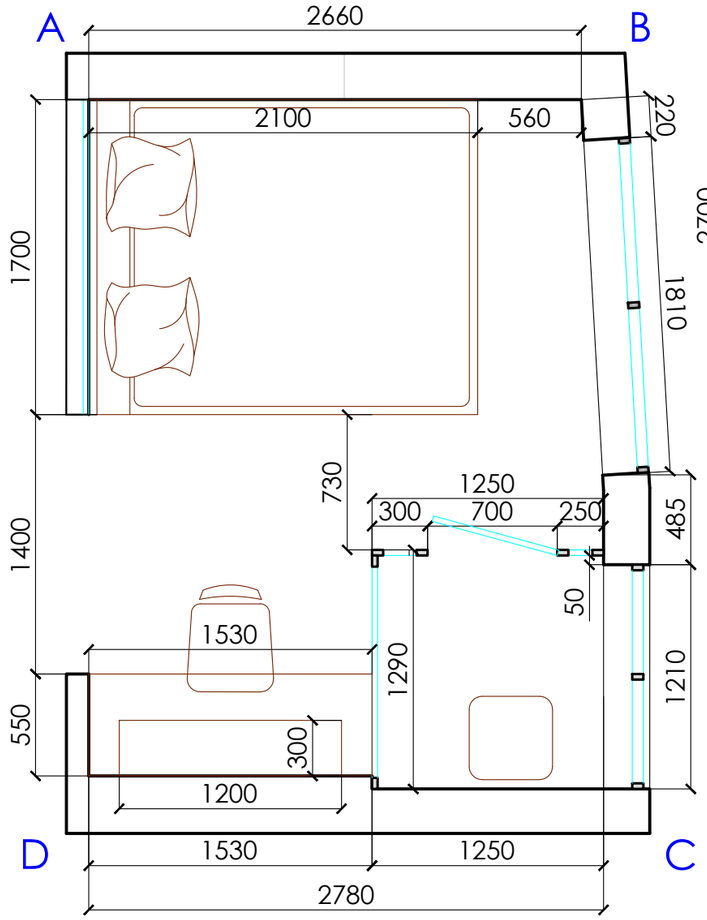

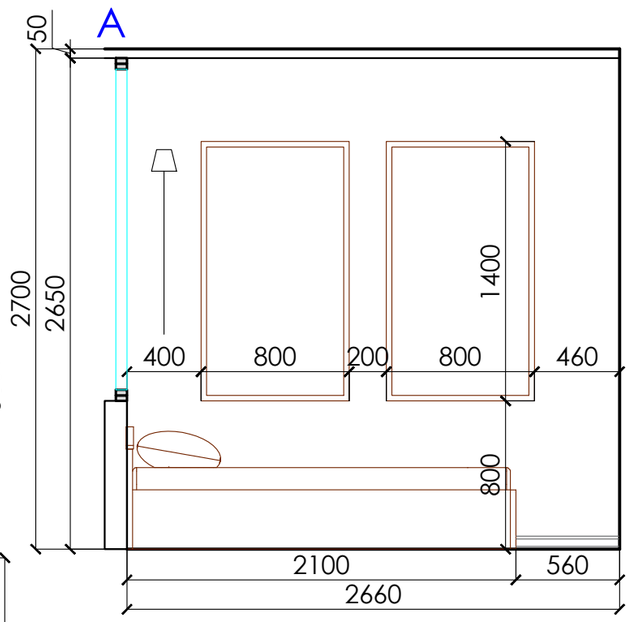

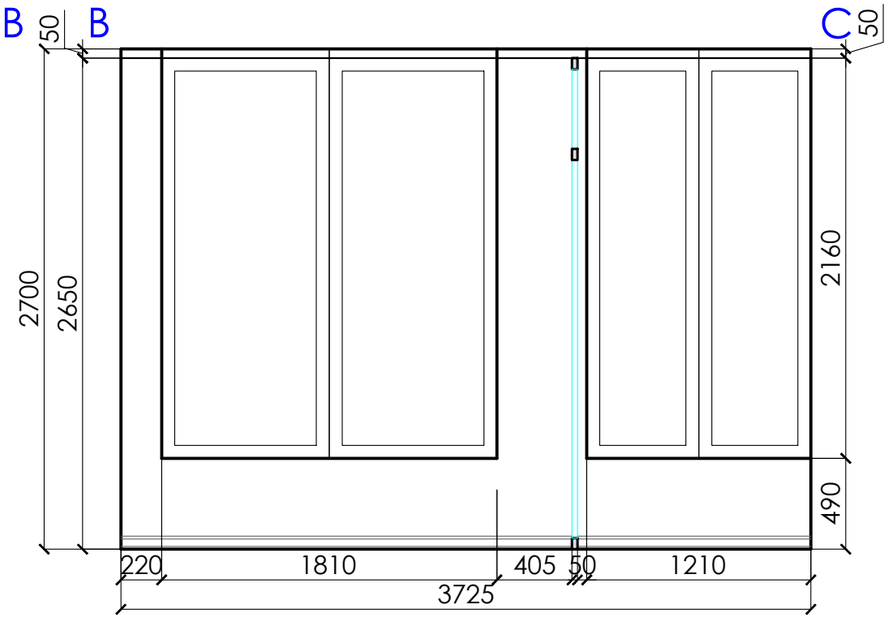

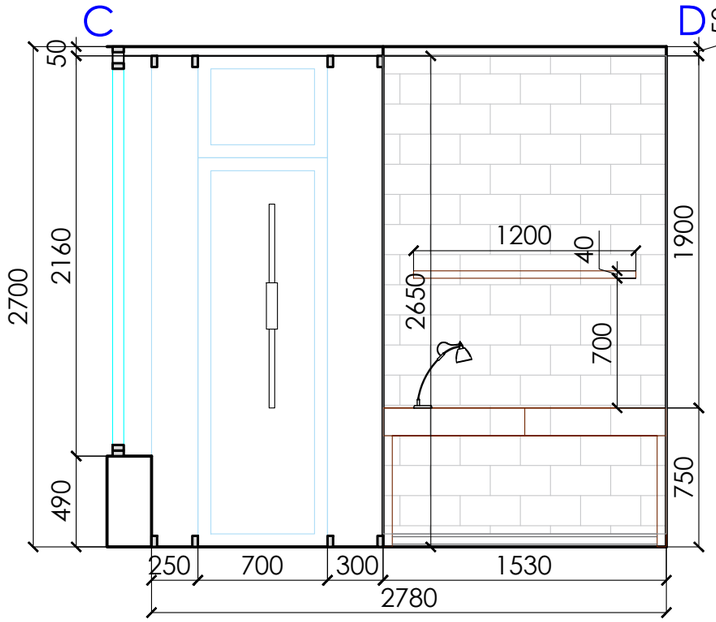

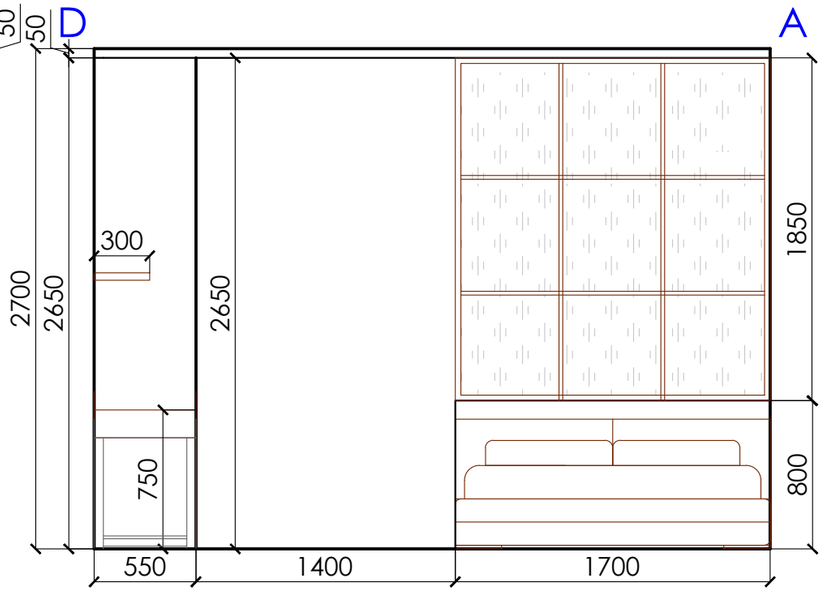

Условные обозначения

- кирпич декоративный
  4.10 м²
  (без учета запаса)

Изм.	Лист	N докмент	Подпись	Дата	г. Киев, ЖК Медовый, Радченко,27			
Разработал		Кондратенко	Д.		Спальня	Стадия	Лист	Листов
Проверил		Зуев И.					9	
					План расстановки мебели			

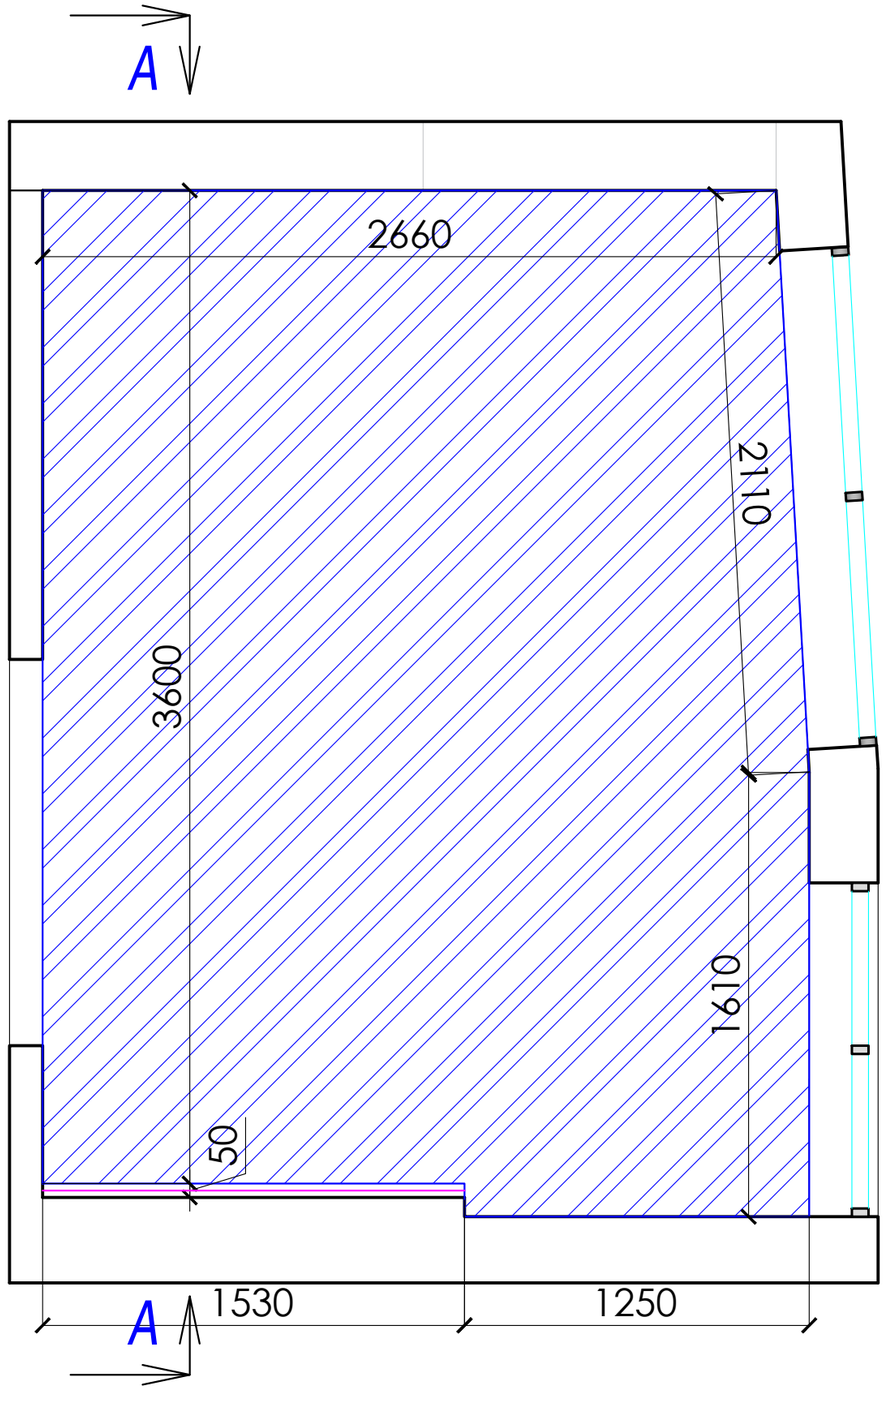

Разрез A-A

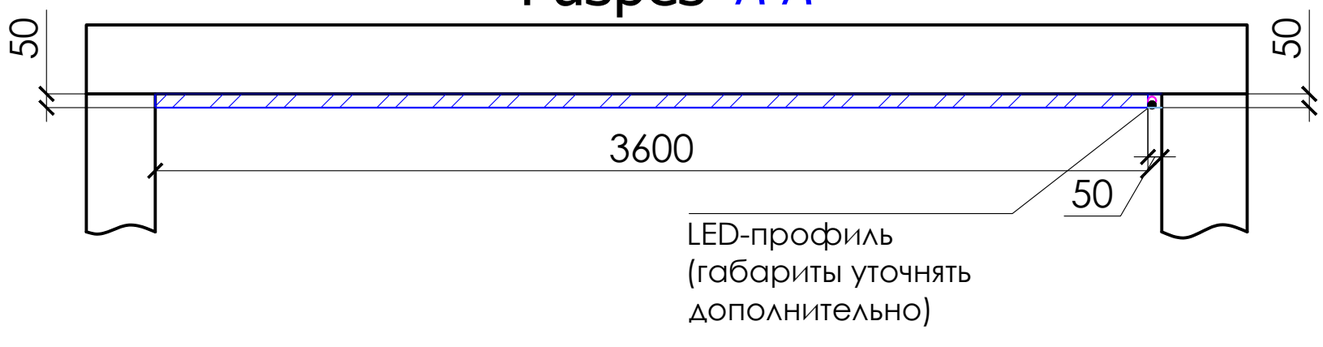

Изм.	Лист	N докмент	Подпись	Дата	г. Киев, ЖК Медовый, Радченко,27			
Разработал		Кондратенко	Д.		Спальня	Стадия	Лист	Листов
Проверил		Зуев И.					10	
					План монтажа потолка			

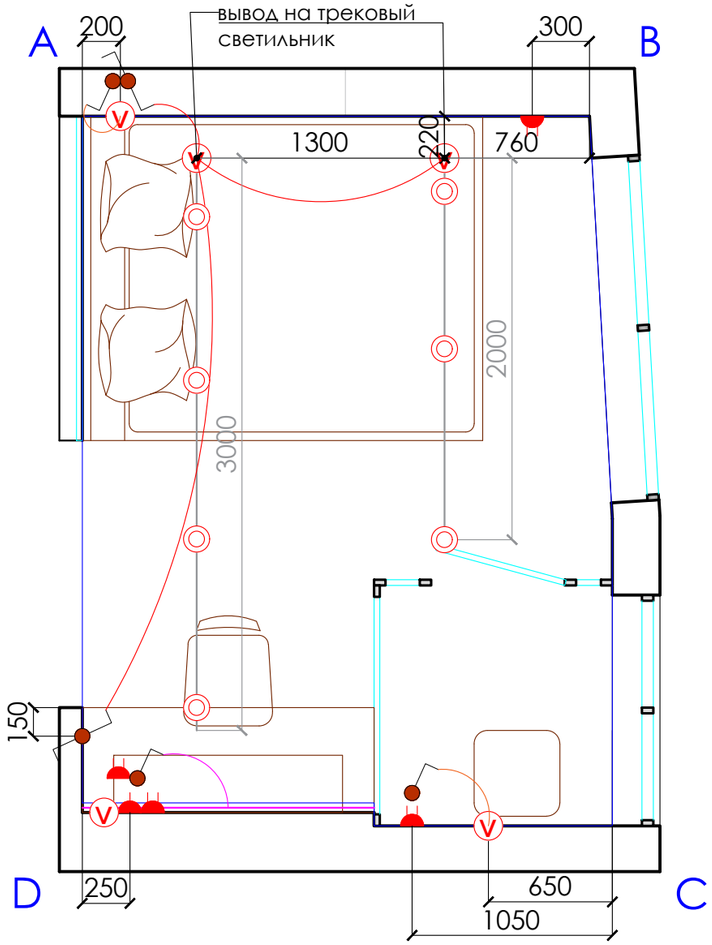

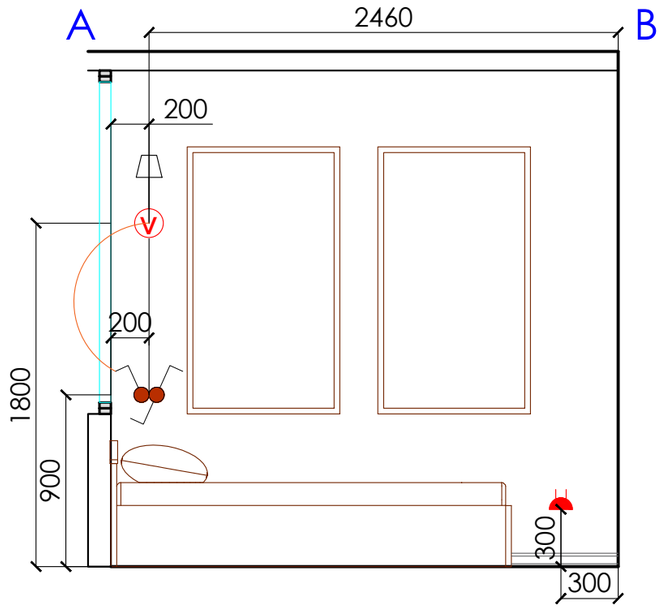

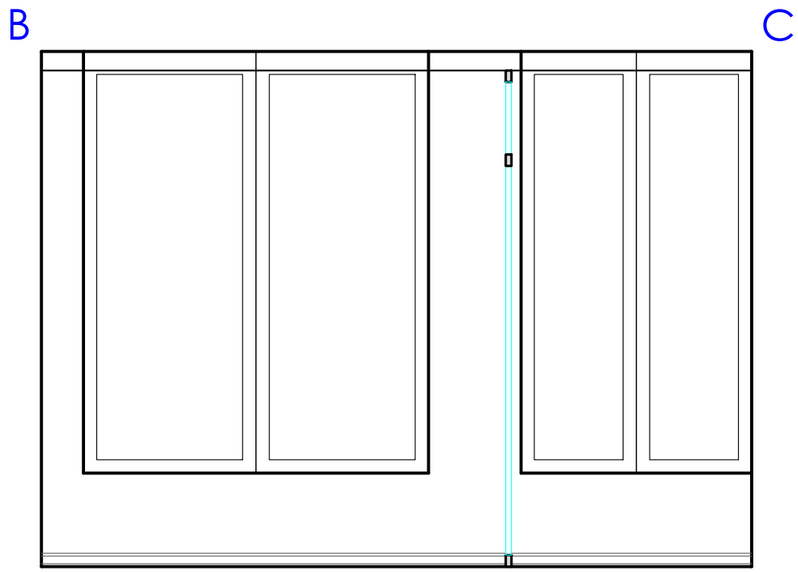

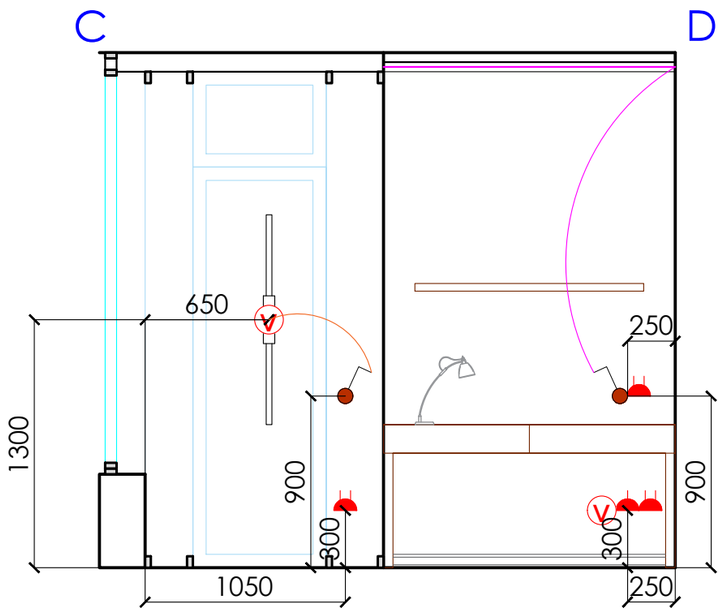

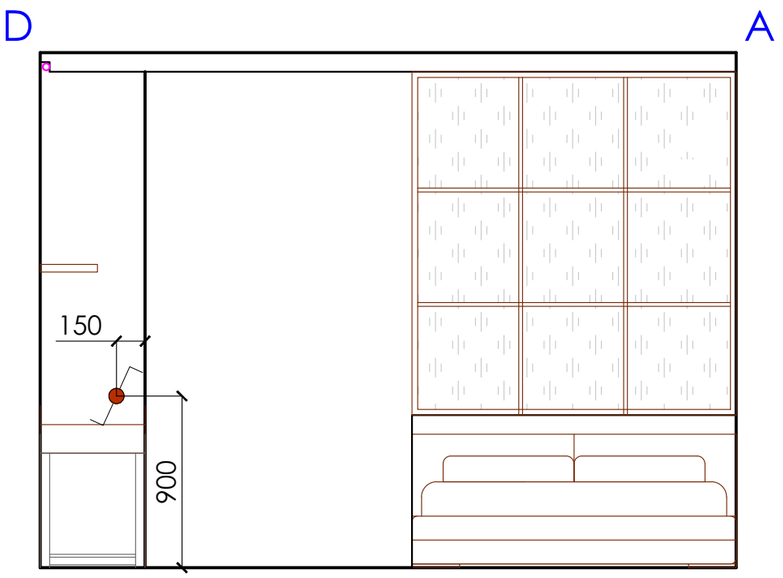

Условные обозначения

- V - вывод кабеля
- LED-подсветка
- выключатель одноклавишный
- выключатель одноклавишный проходной
- розетка односекционная
- розетка двухсекционная

Изм.	Лист	N докмент	Подпись	Дата	г. Киев, ЖК Медовый, Радченко,27		
Разработал		Кондратенко	Д.		Спальня	Стадия	Лист 11 / Листов
Проверил		Зуев И.					
					План электрики		

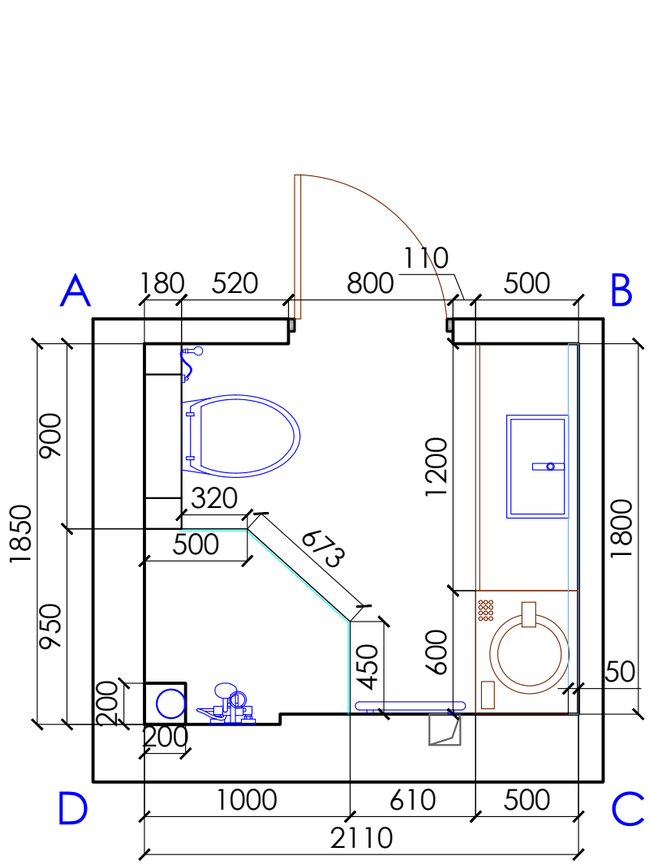

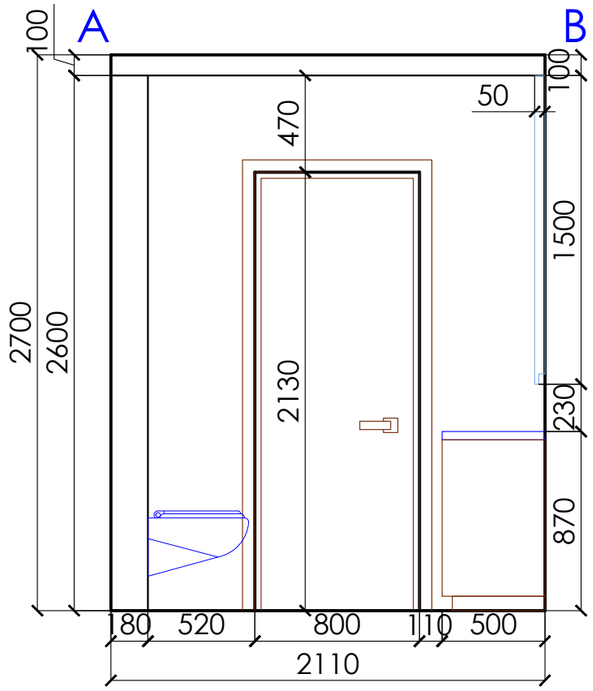

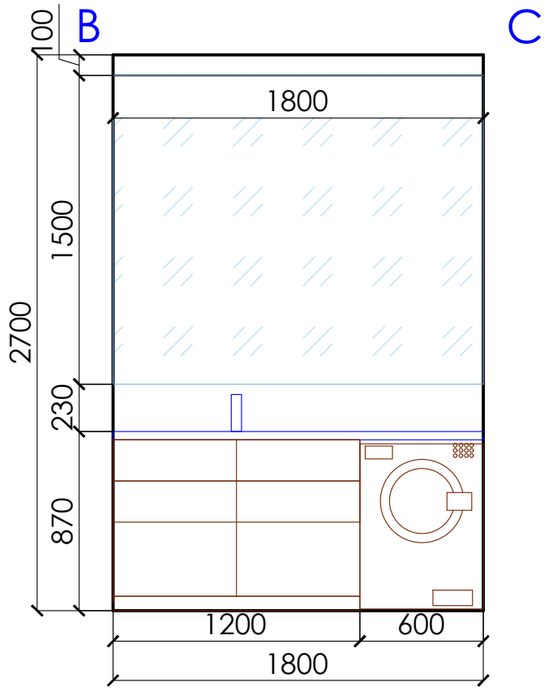

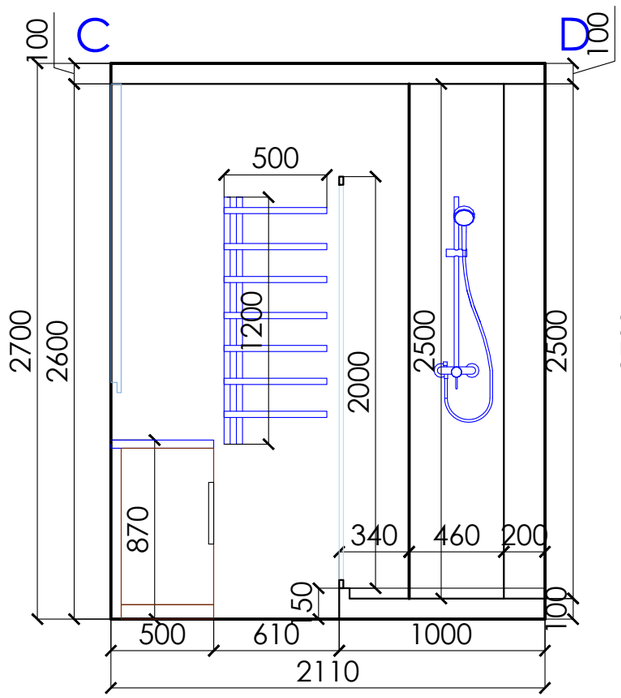

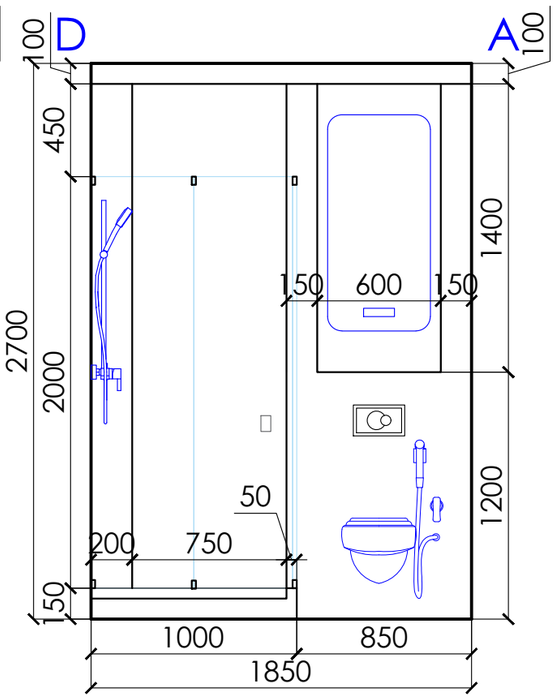

Изм.	Лист	N докмент	Подпись	Дата	г. Киев, ЖК Медовый, Радченко,27			
Разработал		Кондратенко	Д.		Санузел	Стадия	Лист	Листов
Проверил		Зуев И.					12	
					План расстановки сантехники			

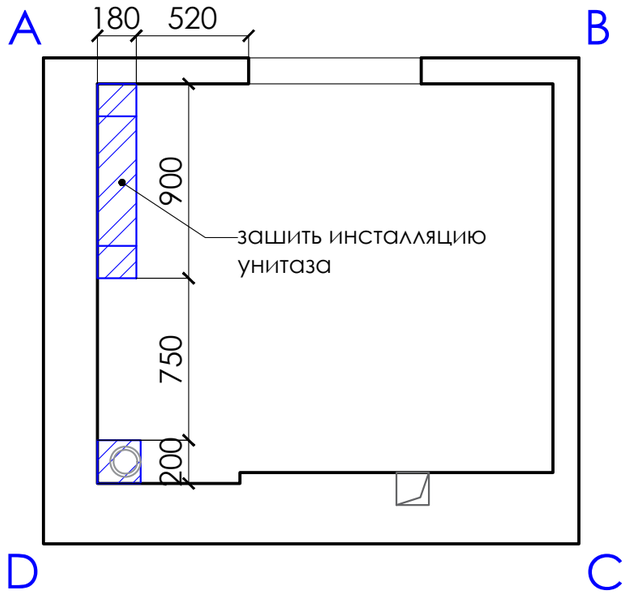

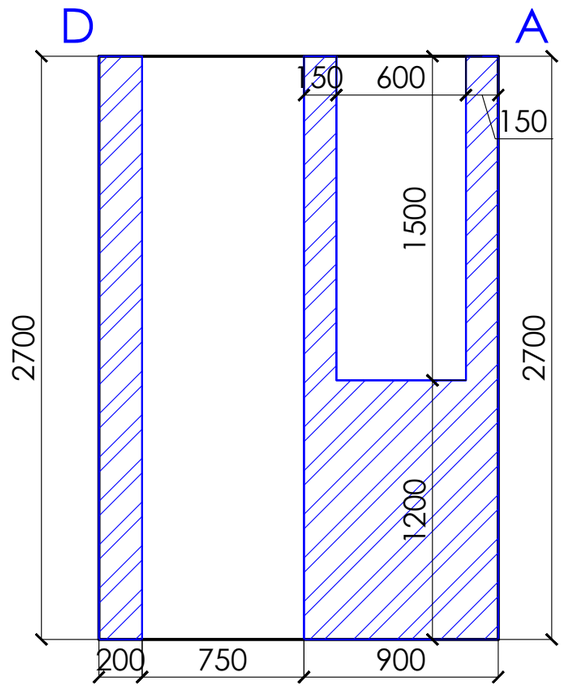

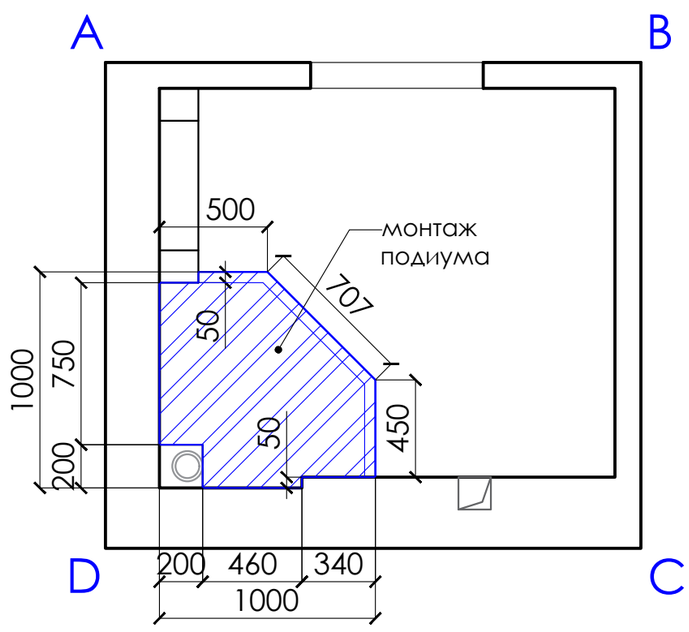

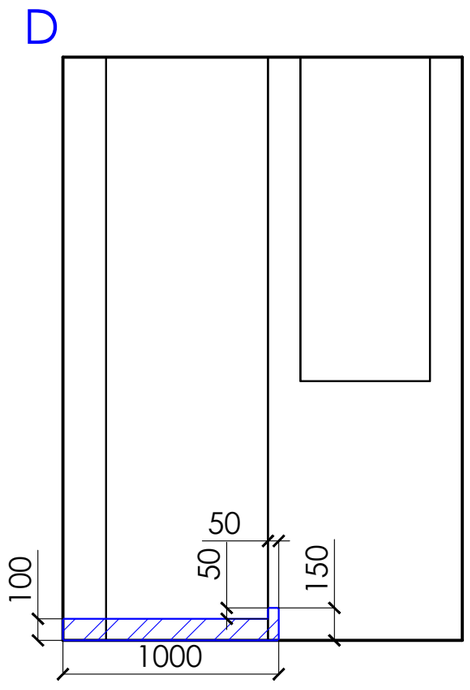

Примечание: обеспечить необходимый доступ к коммуникациям

Изм.	Лист	N документ	Подпись	Дата	г. Киев, ЖК Медовый, Радченко,27			
Разработал		Кондратенко	Д.		Санузел	Стадия	Лист	Листов
Проверил		Зуев И.					13	
					План монтажа конструкций			

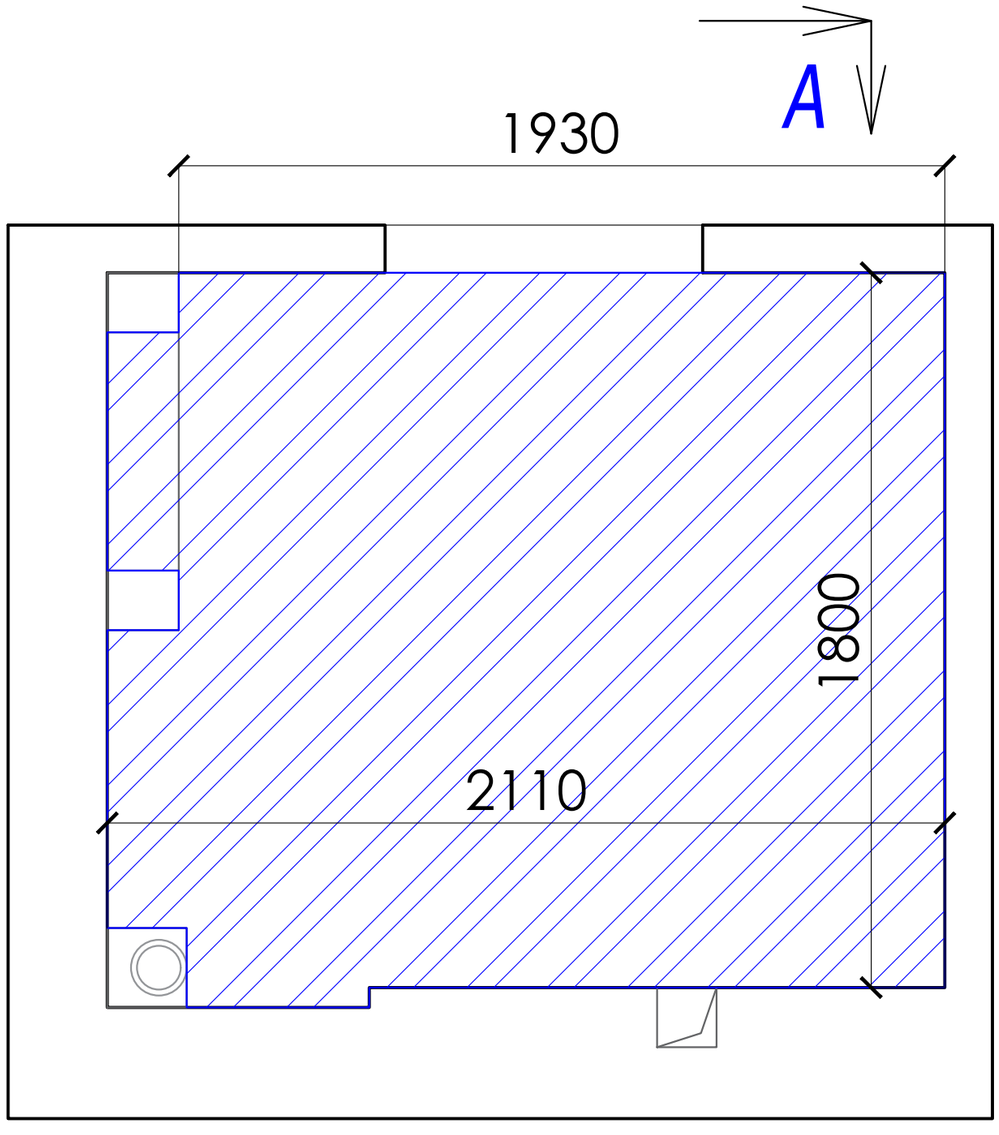

Разрез *A-A*

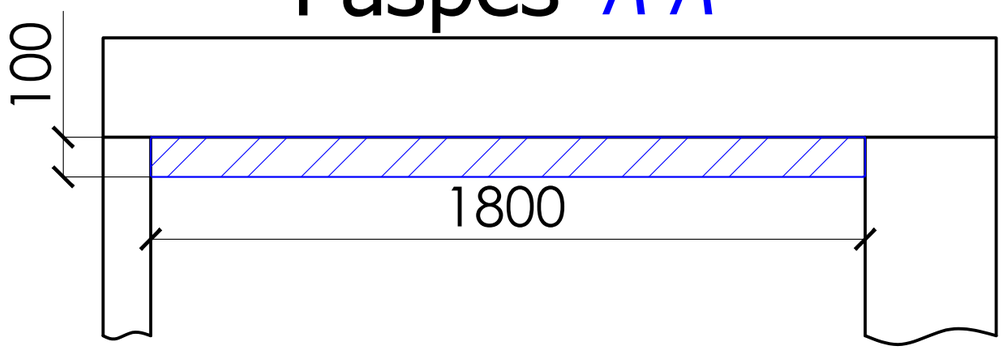

Изм.	Лист	N докмент	Подпись	Дата	г. Киев, ЖК Медовый, Радченко,27			
Разработал		Кондратенко	Д.		Санузел	Стадия	Лист	Листов
Проверил		Зуев	И.				14	
					План монтажа потолка			

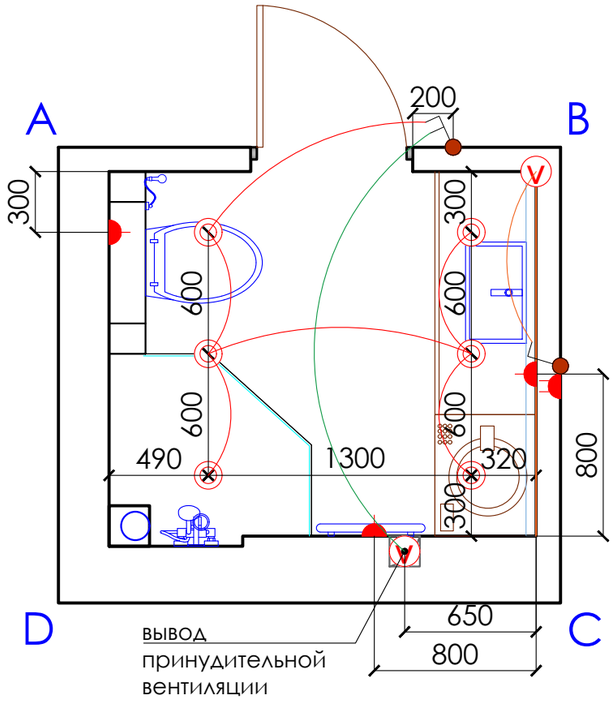

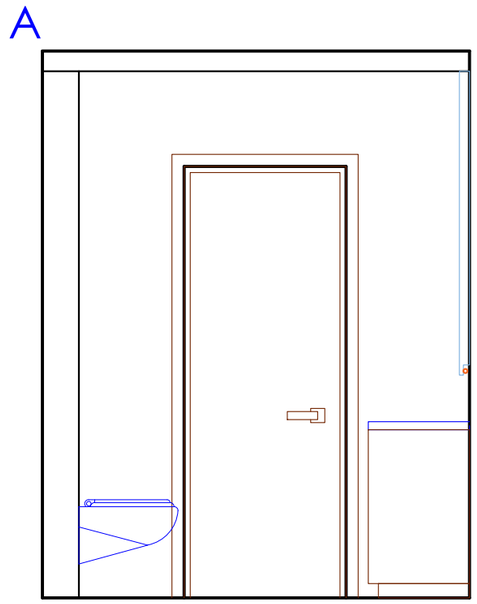

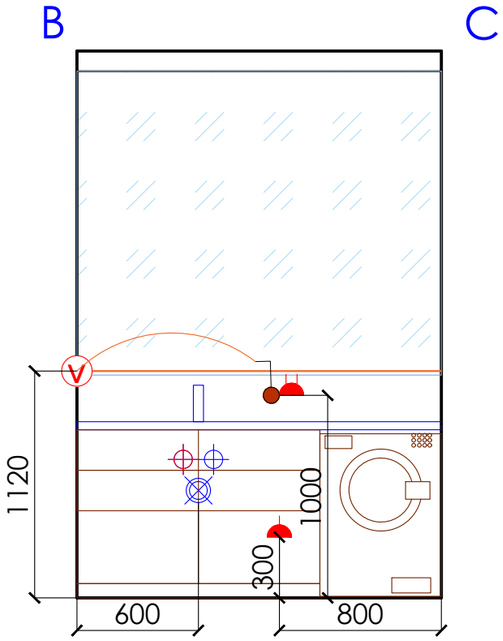

Условные обозначения

- светильник точечный
- вывод кабеля
- LED-подсветка
- выключатель двухклавишный
- выключатель одноклавишный
- розетка односекционная
- розетка двухсекционная
- вывод под канализацию
- вывод под холодную воду
- вывод под горячую воду

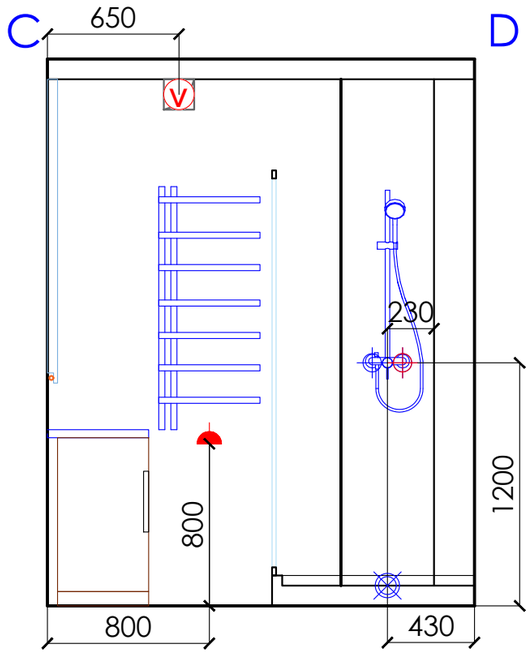

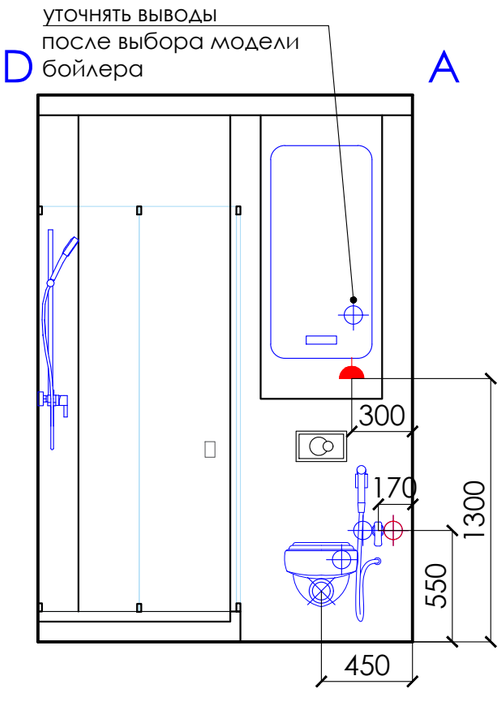

Изм.	Лист	N докмент	Подпись	Дата	г. Киев, ЖК Медовый, Радченко,27
Разработал		Кондратенко	Д.		Санузел
Проверил		Зуев И.			План электрики

Стадия	Лист	Листов
	15	

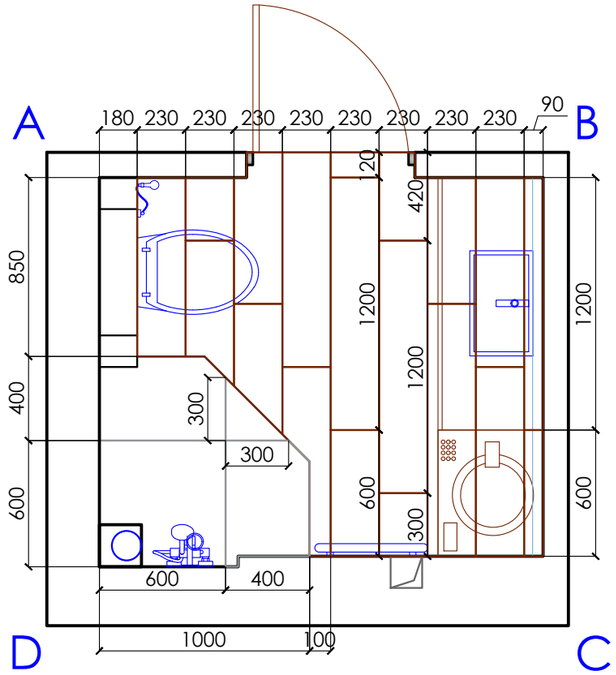

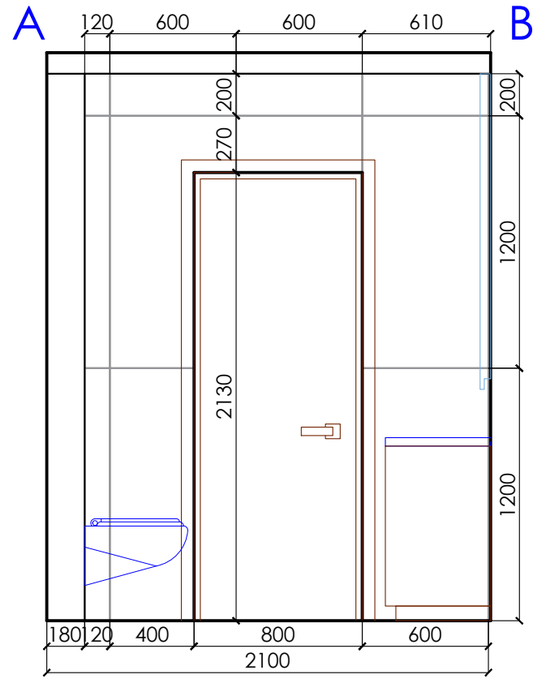

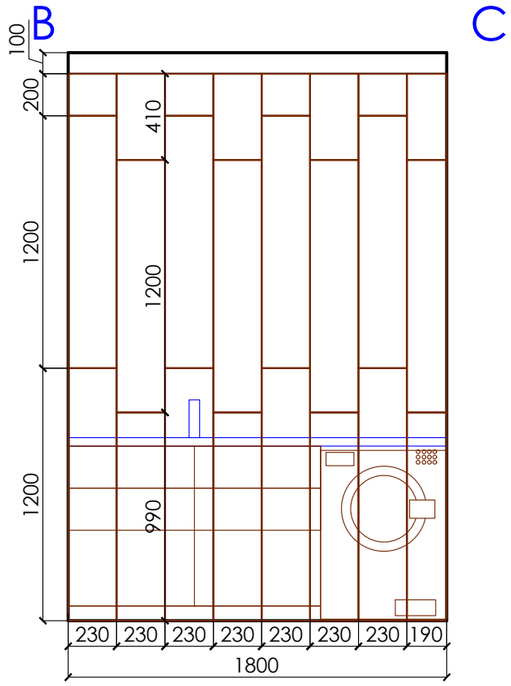

Плитка:

- OPOCZNO Lake Stone Lappato
600x1200
18 шт. + 2 шт. запаса

- ALAPLANA Vilema Roble P.E.
230x1200
56 шт. + 4 шт. запаса

- OPOCZNO Lake Stone Lappato
600x600
3 шт. + 1 шт. запаса

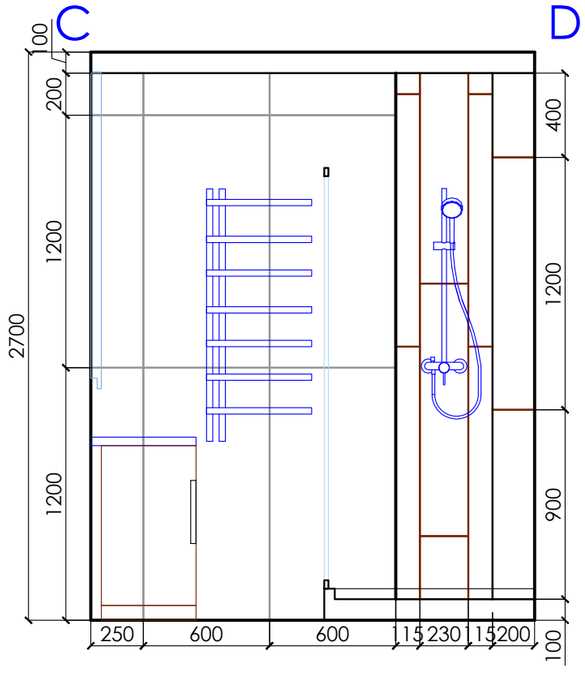

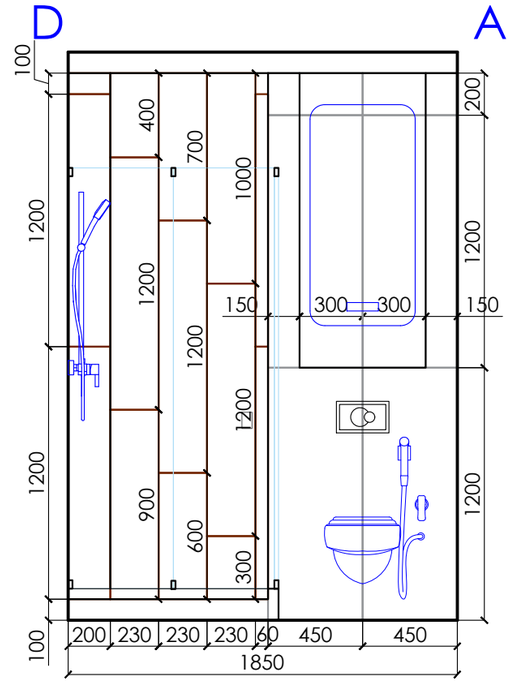

					г. Киев, ЖК Медовый, Радченко,27
Изм.	Лист	N докмент	Подпись	Дата	
Разработал		Кондратенко	Д.		Санузел
Проверил		Зуев И.			Раскладка плитки

Стадия	Лист	Листов
	16	