


Житлова частина будинку

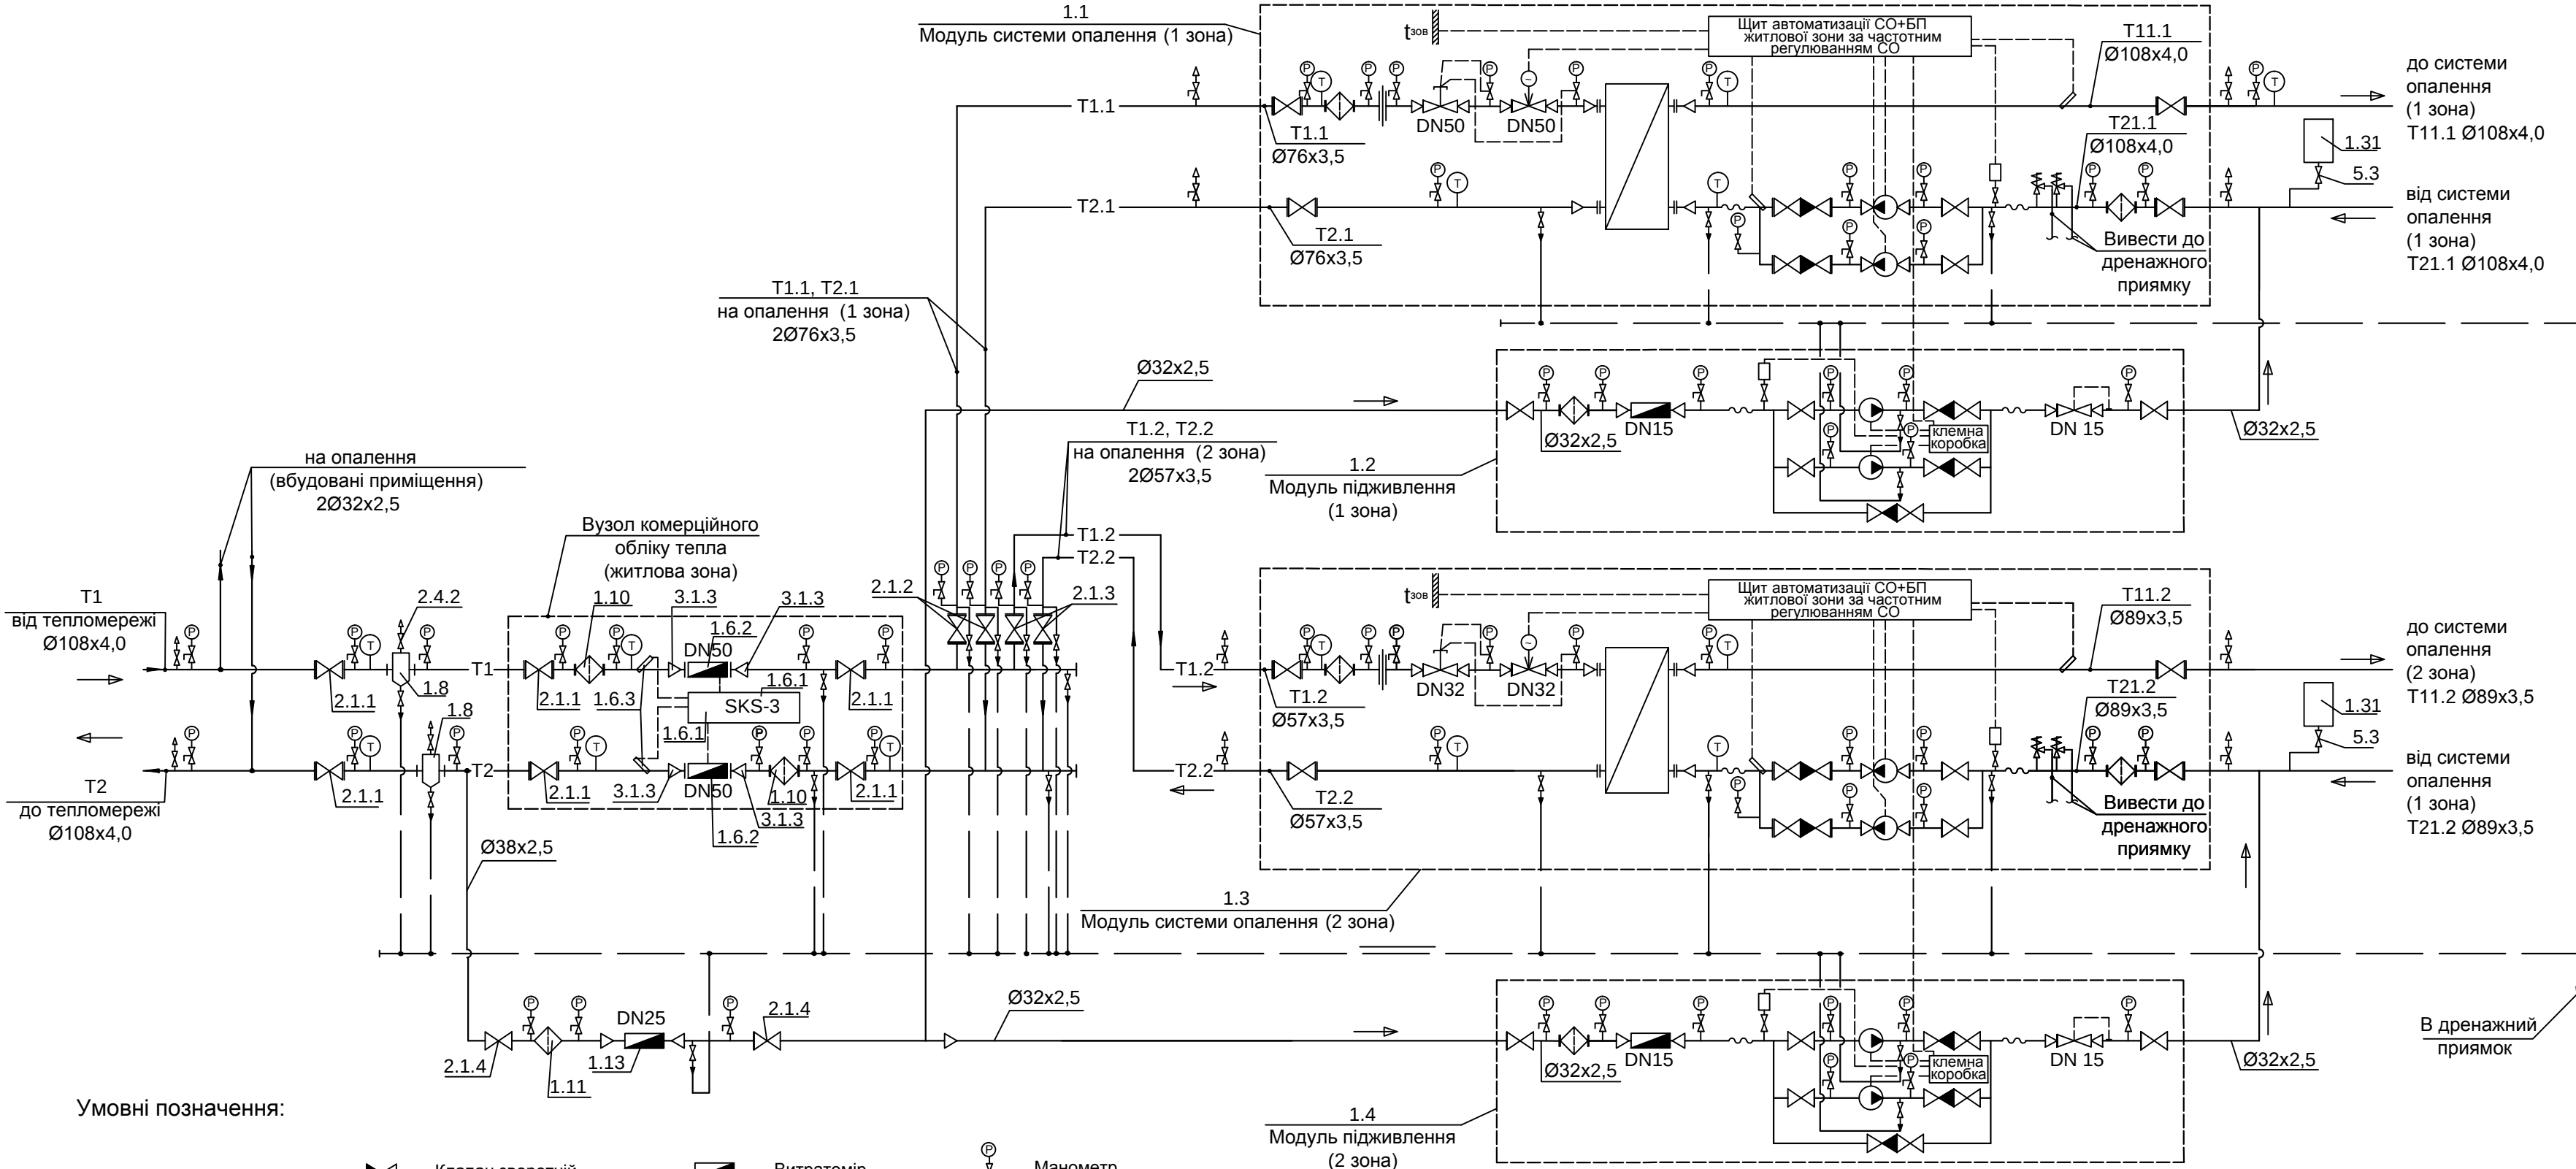

Умовні позначення:

- Кран кульовий
- Фільтр
- Дросельна шайба
- Регулятор перепаду тиску
- Регулятор температури з електроприводом
- Клапан зворотній
- Датчик температури
- Перехід
- Фланець
- Запобіжний клапан
- Витратомір
- Грязьовик
- Насос
- Гнучка вставка
- Датчик тиску
- Манометр
- Термометр
- Дренаж
- Обезповітрявач

Примітка -- позиції обладнання виробів та матеріалів див. специфікацію креслення ЄВР-19-ІТП-к-1.С

ЄВР-19-ІТП-к-1

Навчально-житловий комплекс в кварталі обмеженому
вул. Індустріальною, Борщагівською та пров. Індустріальним
у Солом'янському районі м. Києва

Зм.	Кіл.діл	Аркуш	Надок	Підпис	Дата				
						Індивідуальний тепловий пункт №1. Тепломеханічна частина		Стадія Р	Аркуш 2.1
Н. контр.	Задесенець				06.21	Принципова схема		ТОВ "УКРЕНЕРГОПРОМ-ТМ" м. Київ	
Перевірів	Петрина				06.21				
Виконав	Стокоз				06.21				