


Вбудовані приміщення

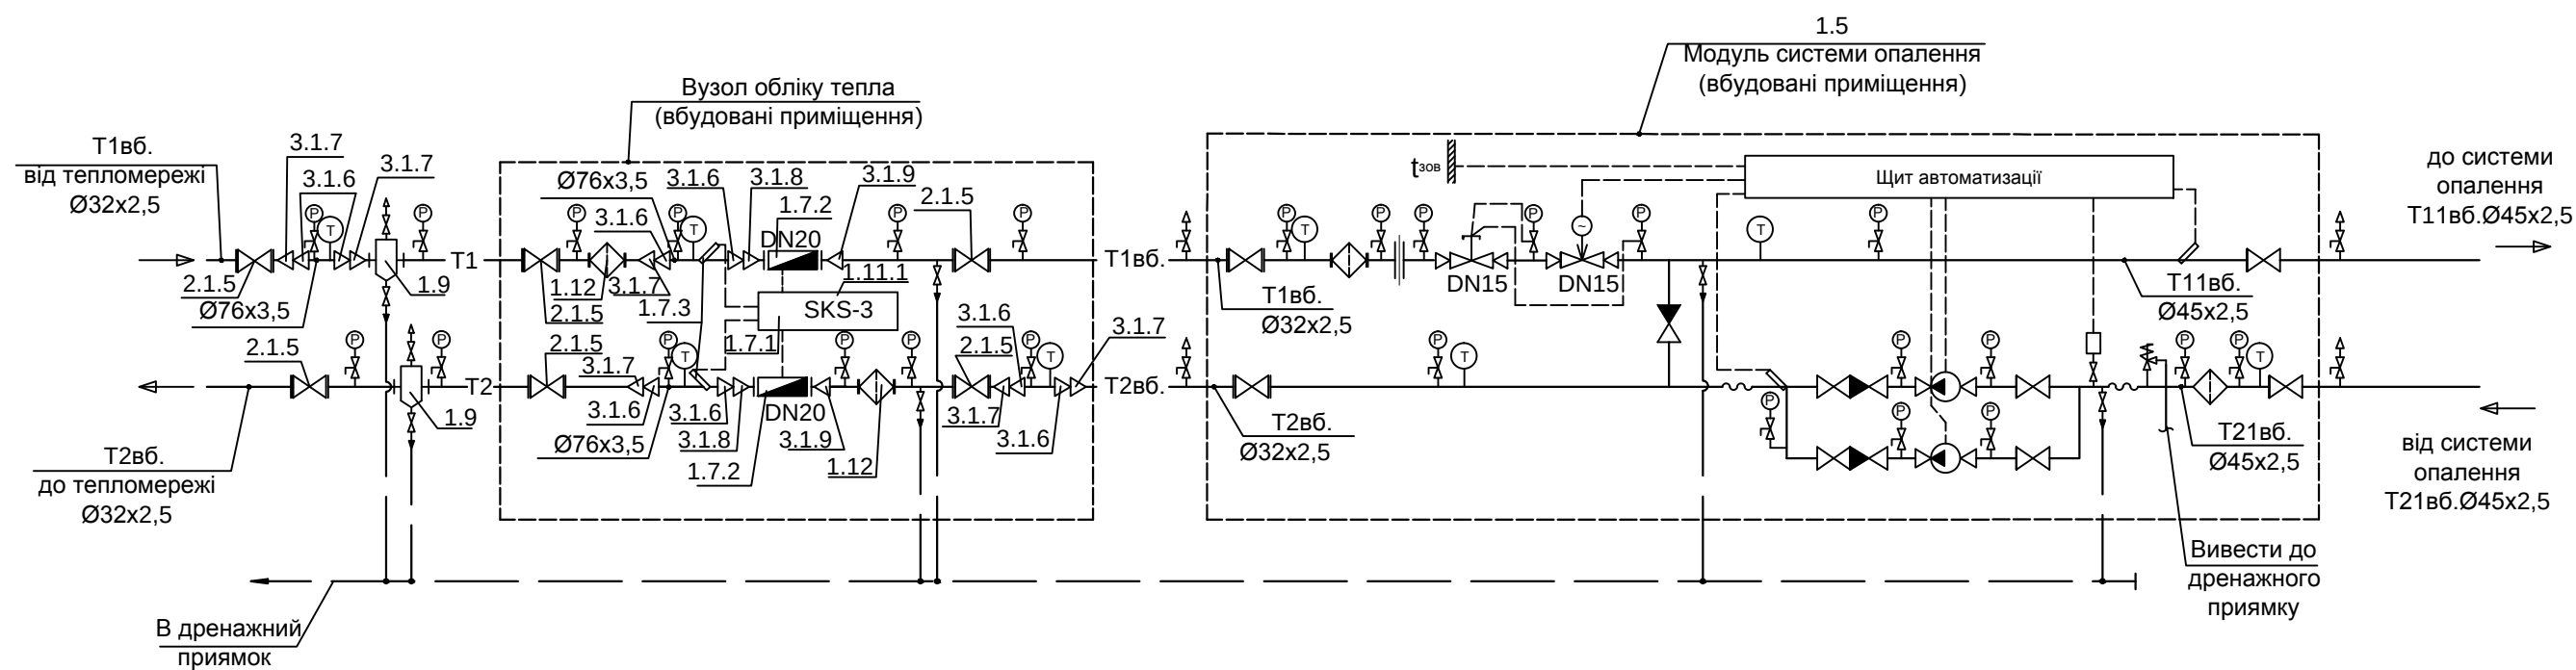

Умовні позначення:

- | | | | | | | | | | |
|--|------------------|--|--------------------|--|----------------|--|---|--|-------------------|
| | Кран кульовий | | Витратомір | | Манометр | | Регулятор перепаду тиску | | Фланець |
| | Фільтр | | Грязьовик | | Термометр | | Регулятор температури з електроприводом | | Запобіжний клапан |
| | Дросельна шайба | | Насос | | Дренаж | | Перехід | | Гнучка вставка |
| | Клапан зворотній | | Датчик температури | | Обезповітрявач | | | | |
| | | | Датчик тиску | | | | | | |

Примітка -- позиції обладнання виробів та матеріалів див. специфікацію креслення ЄВР-19-ІТП-к-1.С

ЄВР-19-ІТП-к-1

Навчально-житловий комплекс в кварталі обмеженому
вул. Індустріальною, Борщагівською та пров. Індустріальним
у Солом'янському районі м. Києва

Індивідуальний тепловий пункт №1.
Тепломеханічна частина

Принципова схема ІТП №1
(секції 1, 2, 3)

Стадія

Р

Аркуш

2.2

Аркушів

ТОВ "УКРЕНЕРГОПРОМ-ТМ"
м. Київ