


1-1

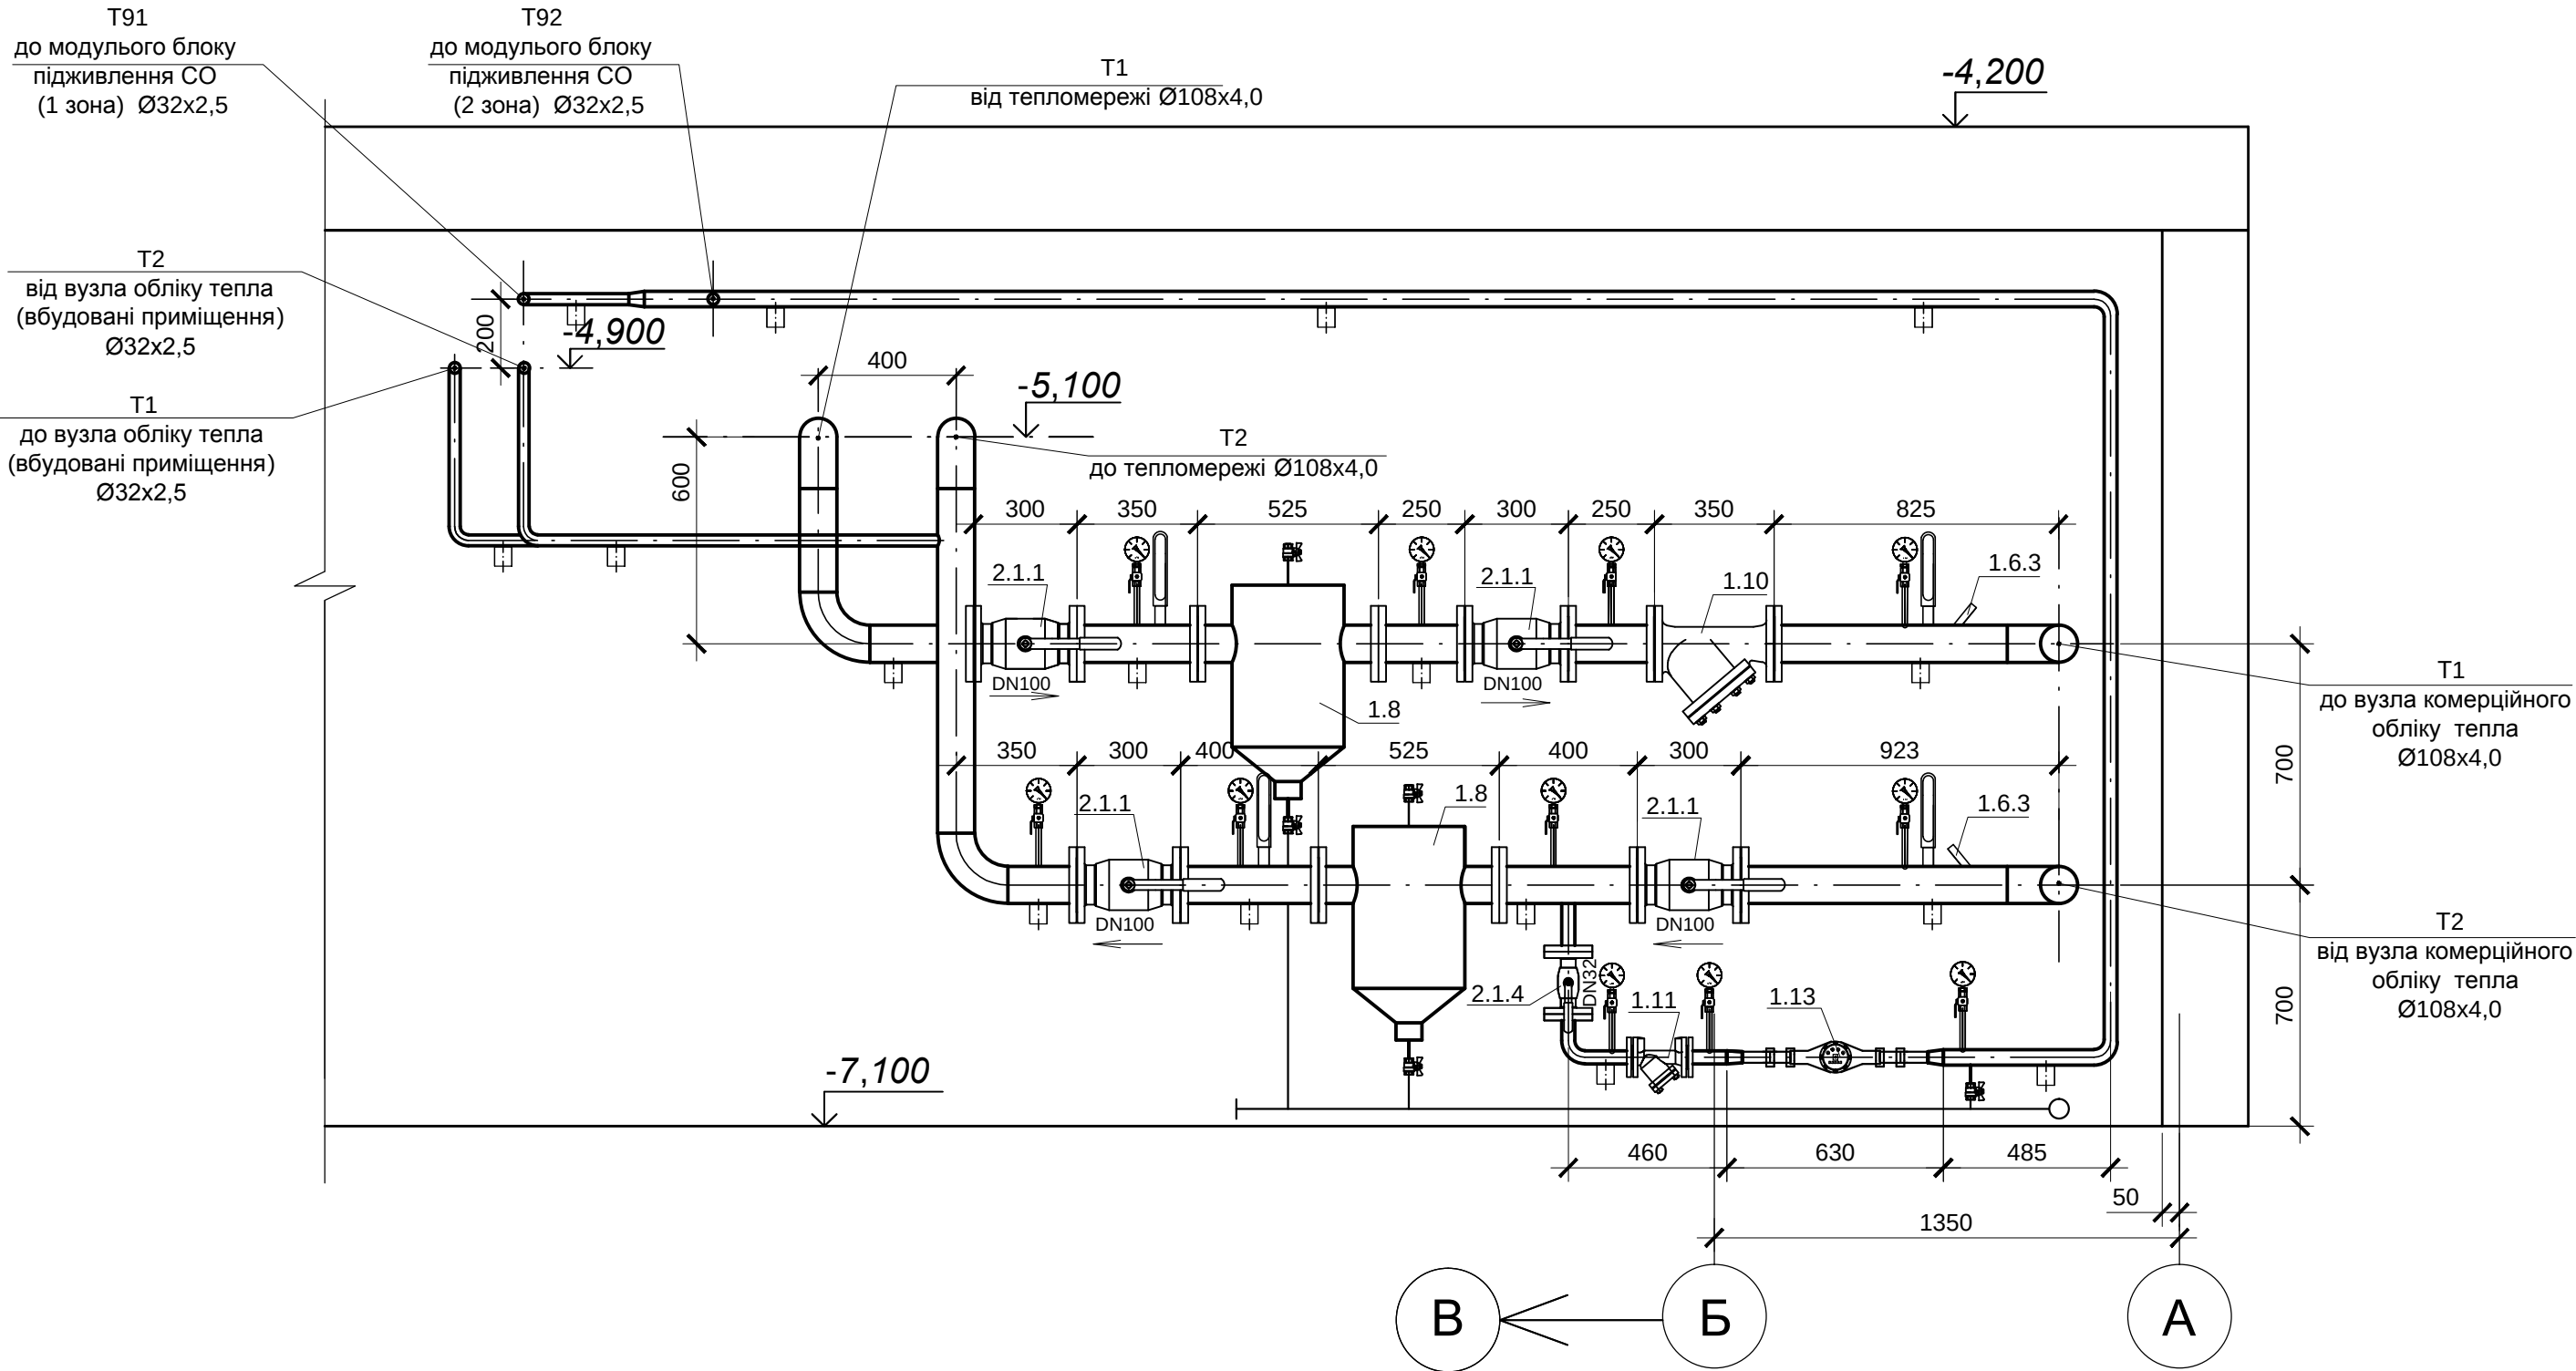

Примітка - позиції обладнання виробів та матеріалів див. специфікацію креслення ЄВР-19-ІТП-к-С

						ЄВР-19-ІТП-к-1				
						Навчально-житловий комплекс в кварталі обмеженому вул. Індустріальною, Борщагівською та пров. Індустріальним у Солом'янському районі м. Києва				
Зм.	Кіл.діл	Аркуш	Недок	Підпис	Дата	Індивідуальний тепловий пункт №1. Тепломеханічна частина		Стадія	Аркуш	Аркушів
								Р	5	
Н. контр.	Задесенець				06.21	Розріз 1-1		ТОВ "УКРЕНЕРГОПРОМ-ТМ" м. Київ		
Перевірів	Петрина			06.21						
Виконав	Стокоз			06.21						