


			Н. контр.
			Зав. сек.
			Перев.
			Зм.

Зам. інв. №	
Підпис і дата	
Інв. № ориг.	

Примітки

- позиції обладнання виробів та матеріалів див. специфікацію креслення ЄВР-19-ІТП-к-С
- для обслуговування обладнання та арматури, які розміщені на висоті більше 1,5 м передбачена пересувна площадка (див. креслення ЄВР-19-ІТП-к-1 арк. 9)

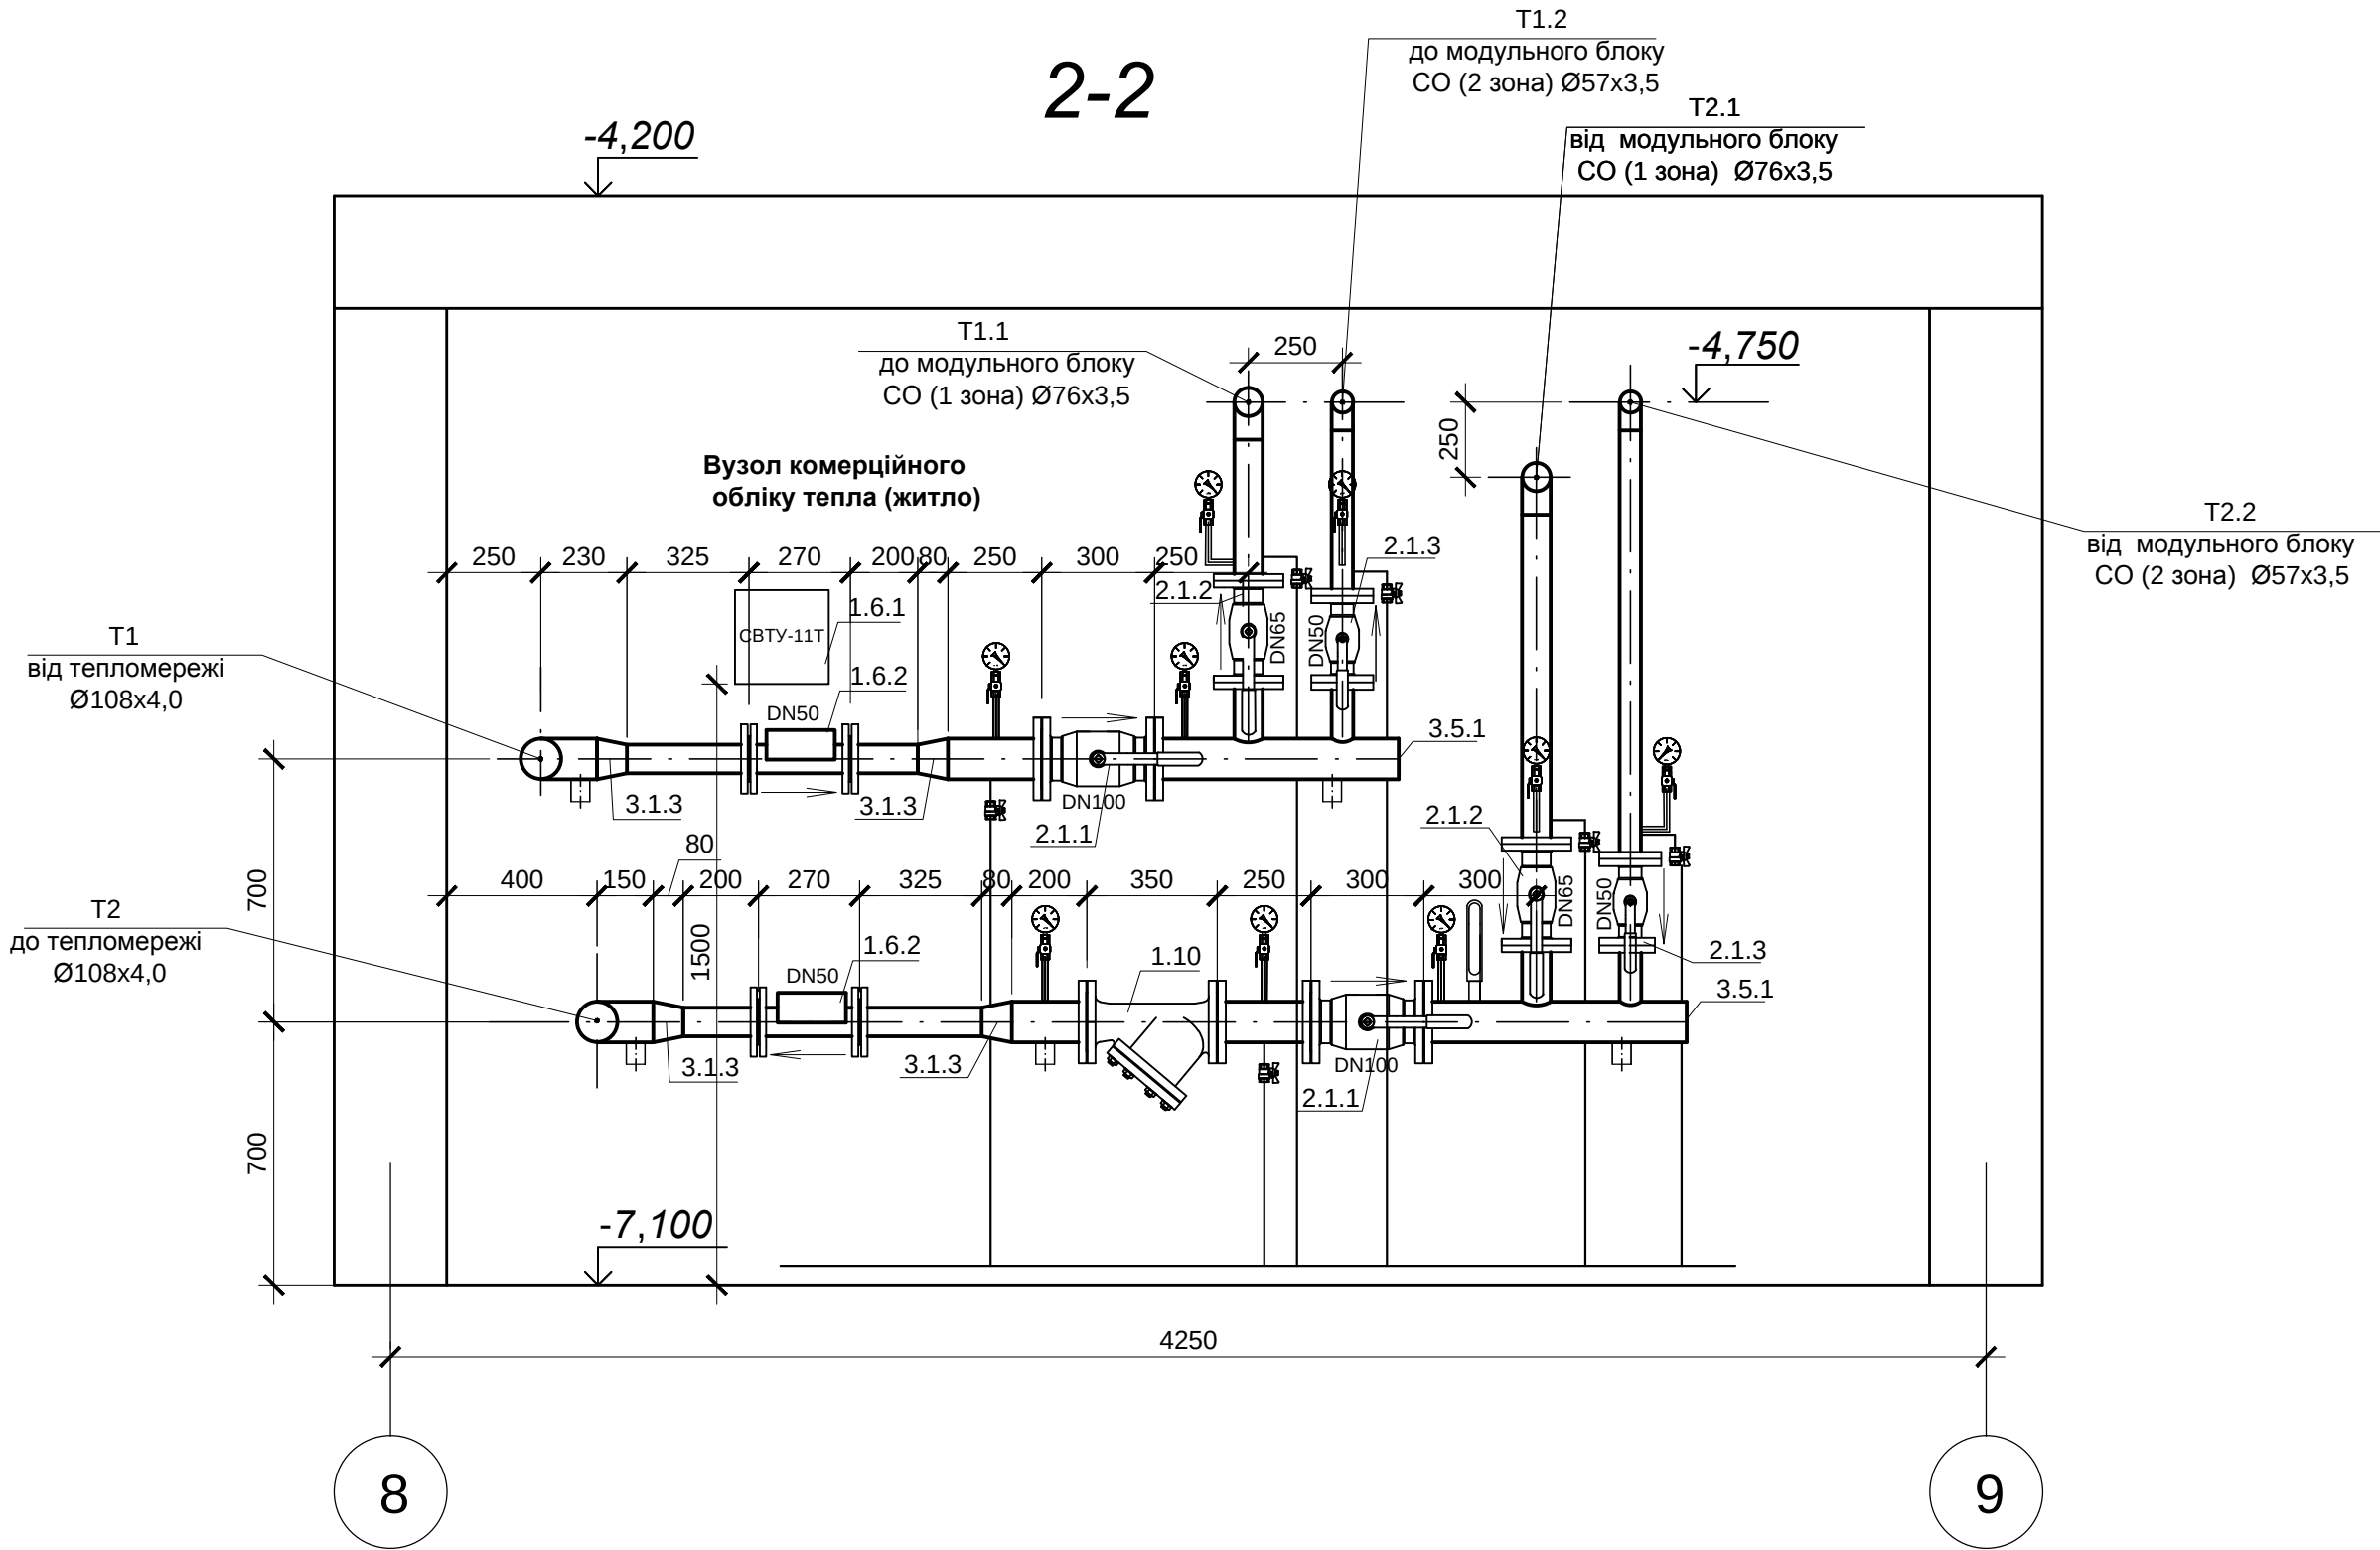

						ЄВР-19-ІТП-к-1				
						Навчально-житловий комплекс в кварталі обмеженому вул. Індустріальною, Борщагівською та пров. Індустріальним у Солом'янському районі м. Києва				
Зм.	Кіл.діл	Аркуш	Недок	Підпис	Дата					
						Індивідуальний тепловий пункт №1. Тепломеханічна частина		Стадія	Аркуш	Аркушів
								Р	6	
Н. контр.	Задесенець				06.21	Розріз 2-2		ТОВ "УКРЕНЕРГОПРОМ-ТМ" м. Київ		
Перевірів	Петрина				06.21					
Виконав	Стокоз				06.21					