


3-3

-4,200

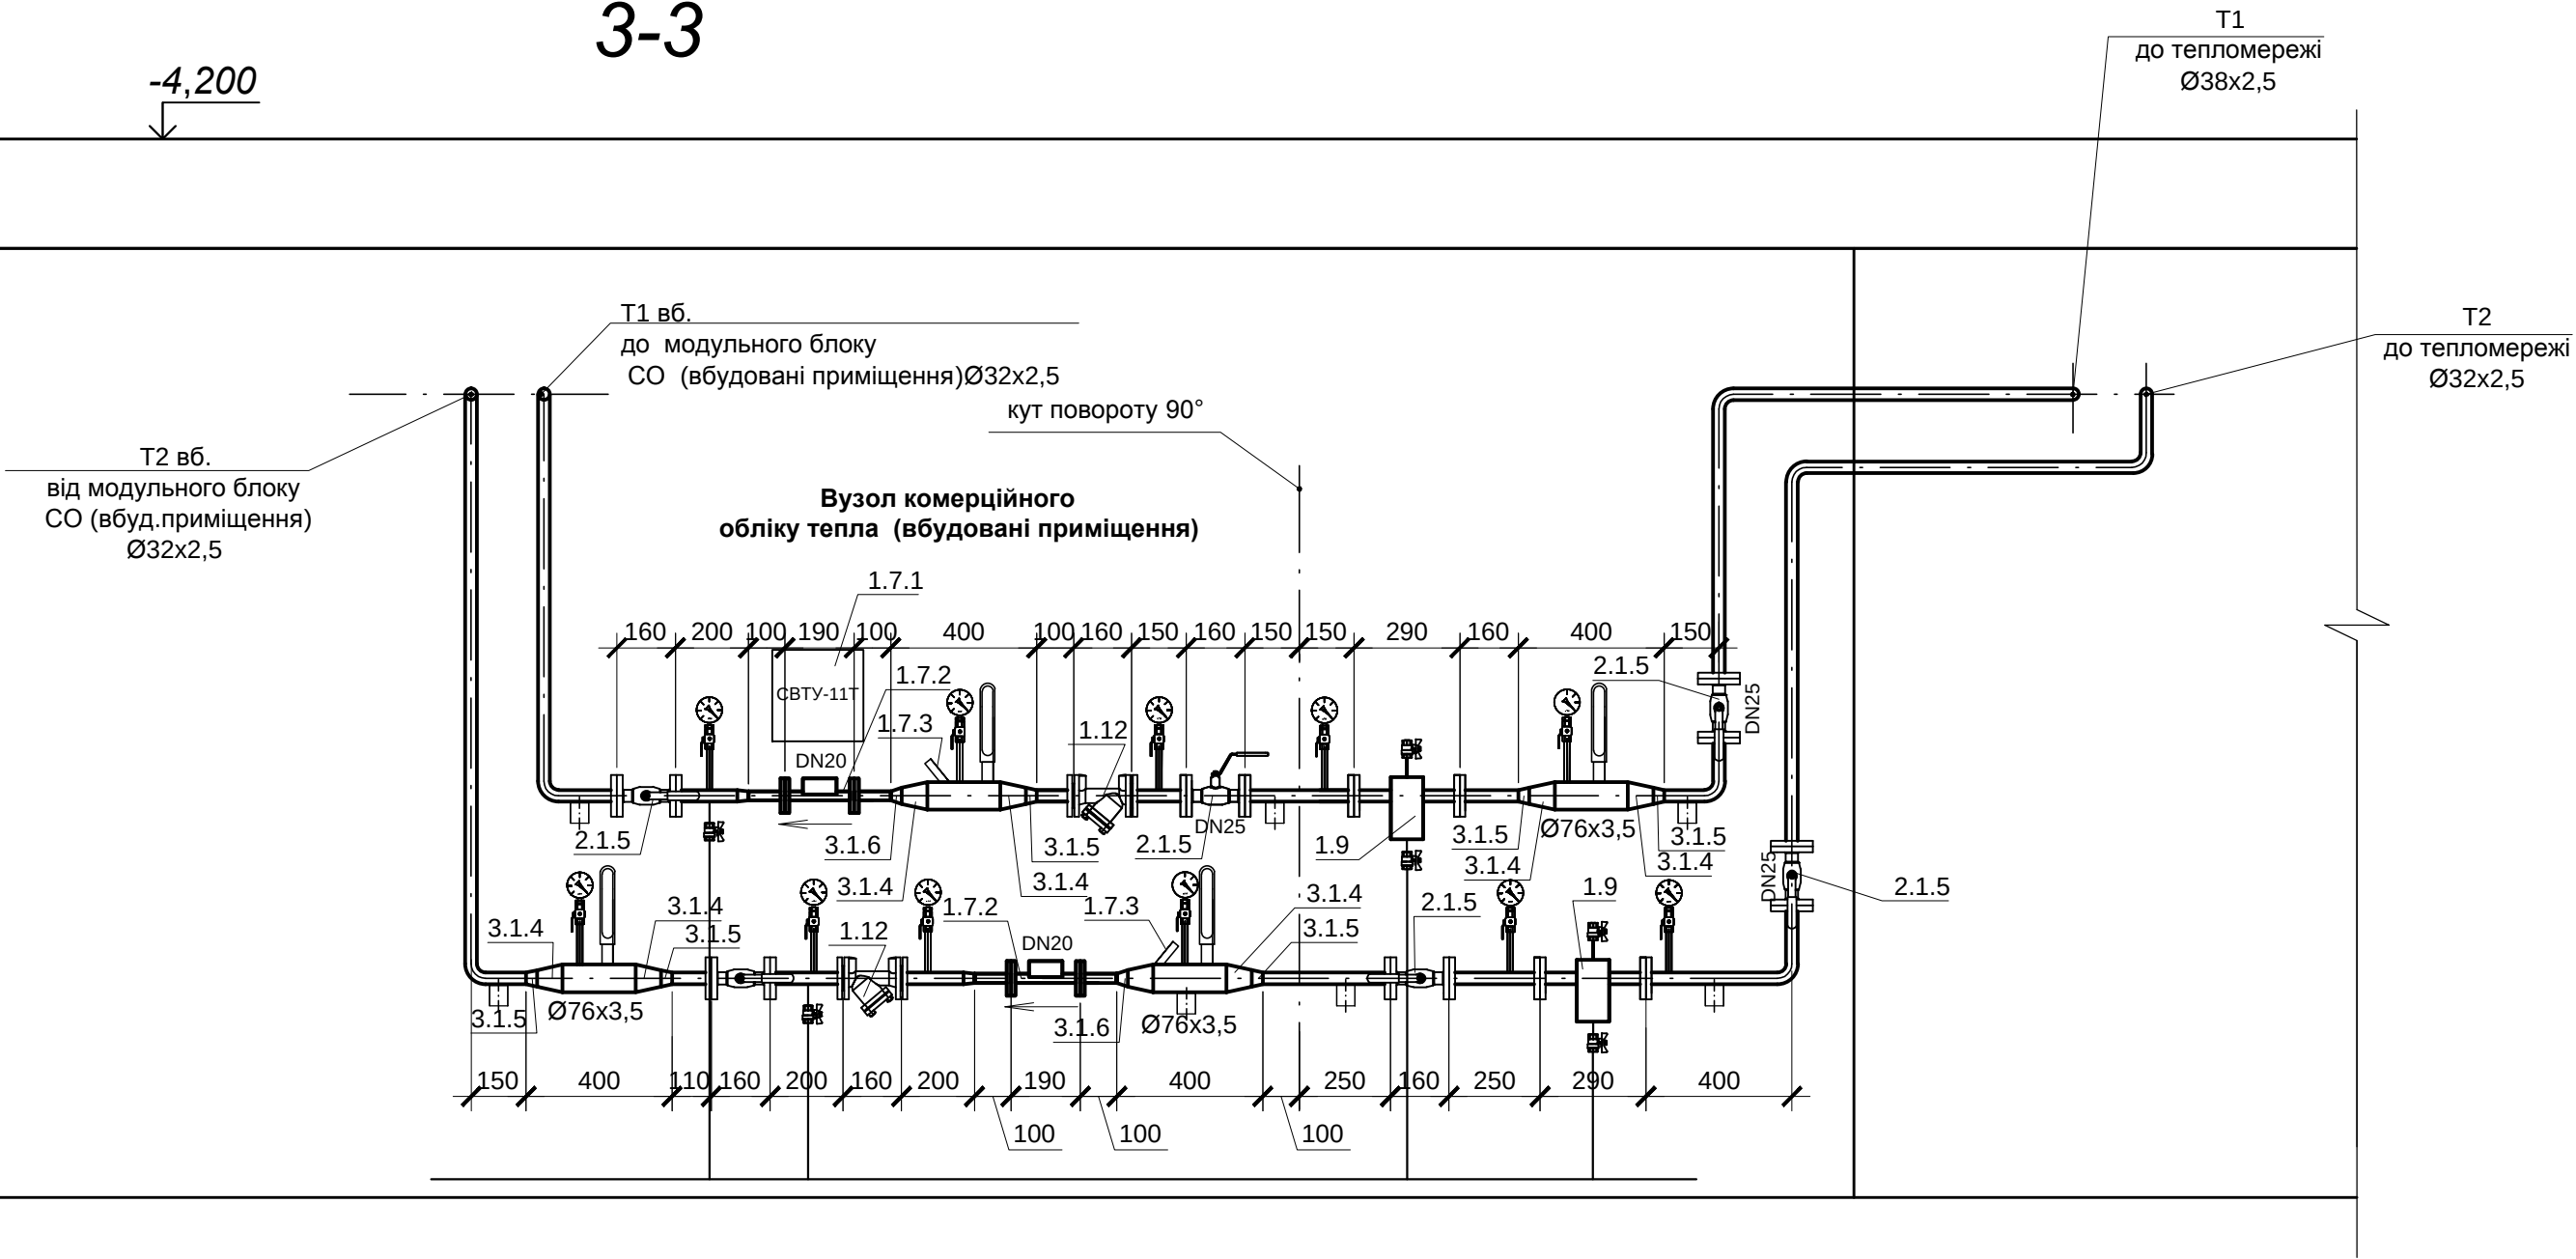

			Н. контр.
			Зав. сек.
			Перев.
			Зм.

Інв. № ориг.	Підпис і дата	Зам. інв. №

						ЄВР-19-ІТП-к-1				
						Навчально-житловий комплекс в кварталі обмеженому вул. Індустріальною, Борщагівською та пров. Індустріальним у Солом'янському районі м. Києва				
Зм.	Кіл.діл	Аркуш	Недок	Підпис	Дата					
						Індивідуальний тепловий пункт №1. Тепломеханічна частина		Стадія	Аркуш	Аркушів
								Р	7	
Н. контр.	Задесенець				06.21	Розріз 3-3		ТОВ "УКРЕНЕРГОПРОМ-ТМ" м. Київ		
Перевірів	Петрина			06.21						
Виконав	Стокос			06.21						