
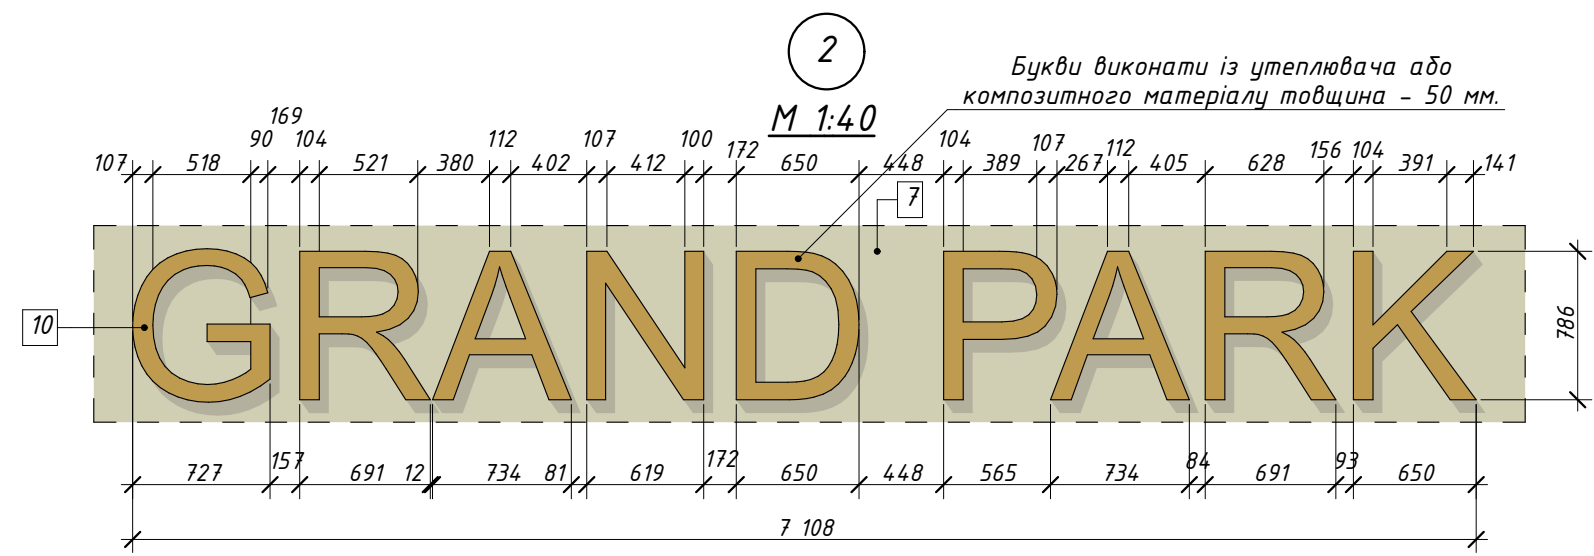
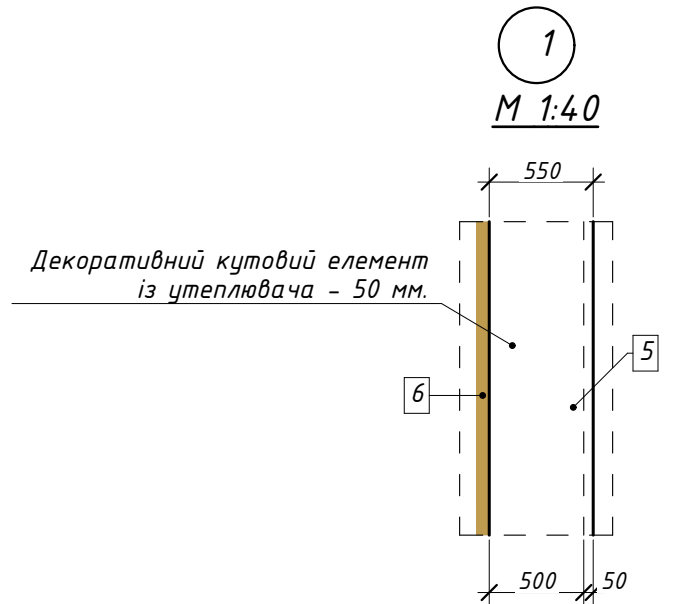


Фасад 1-13
М 1:100

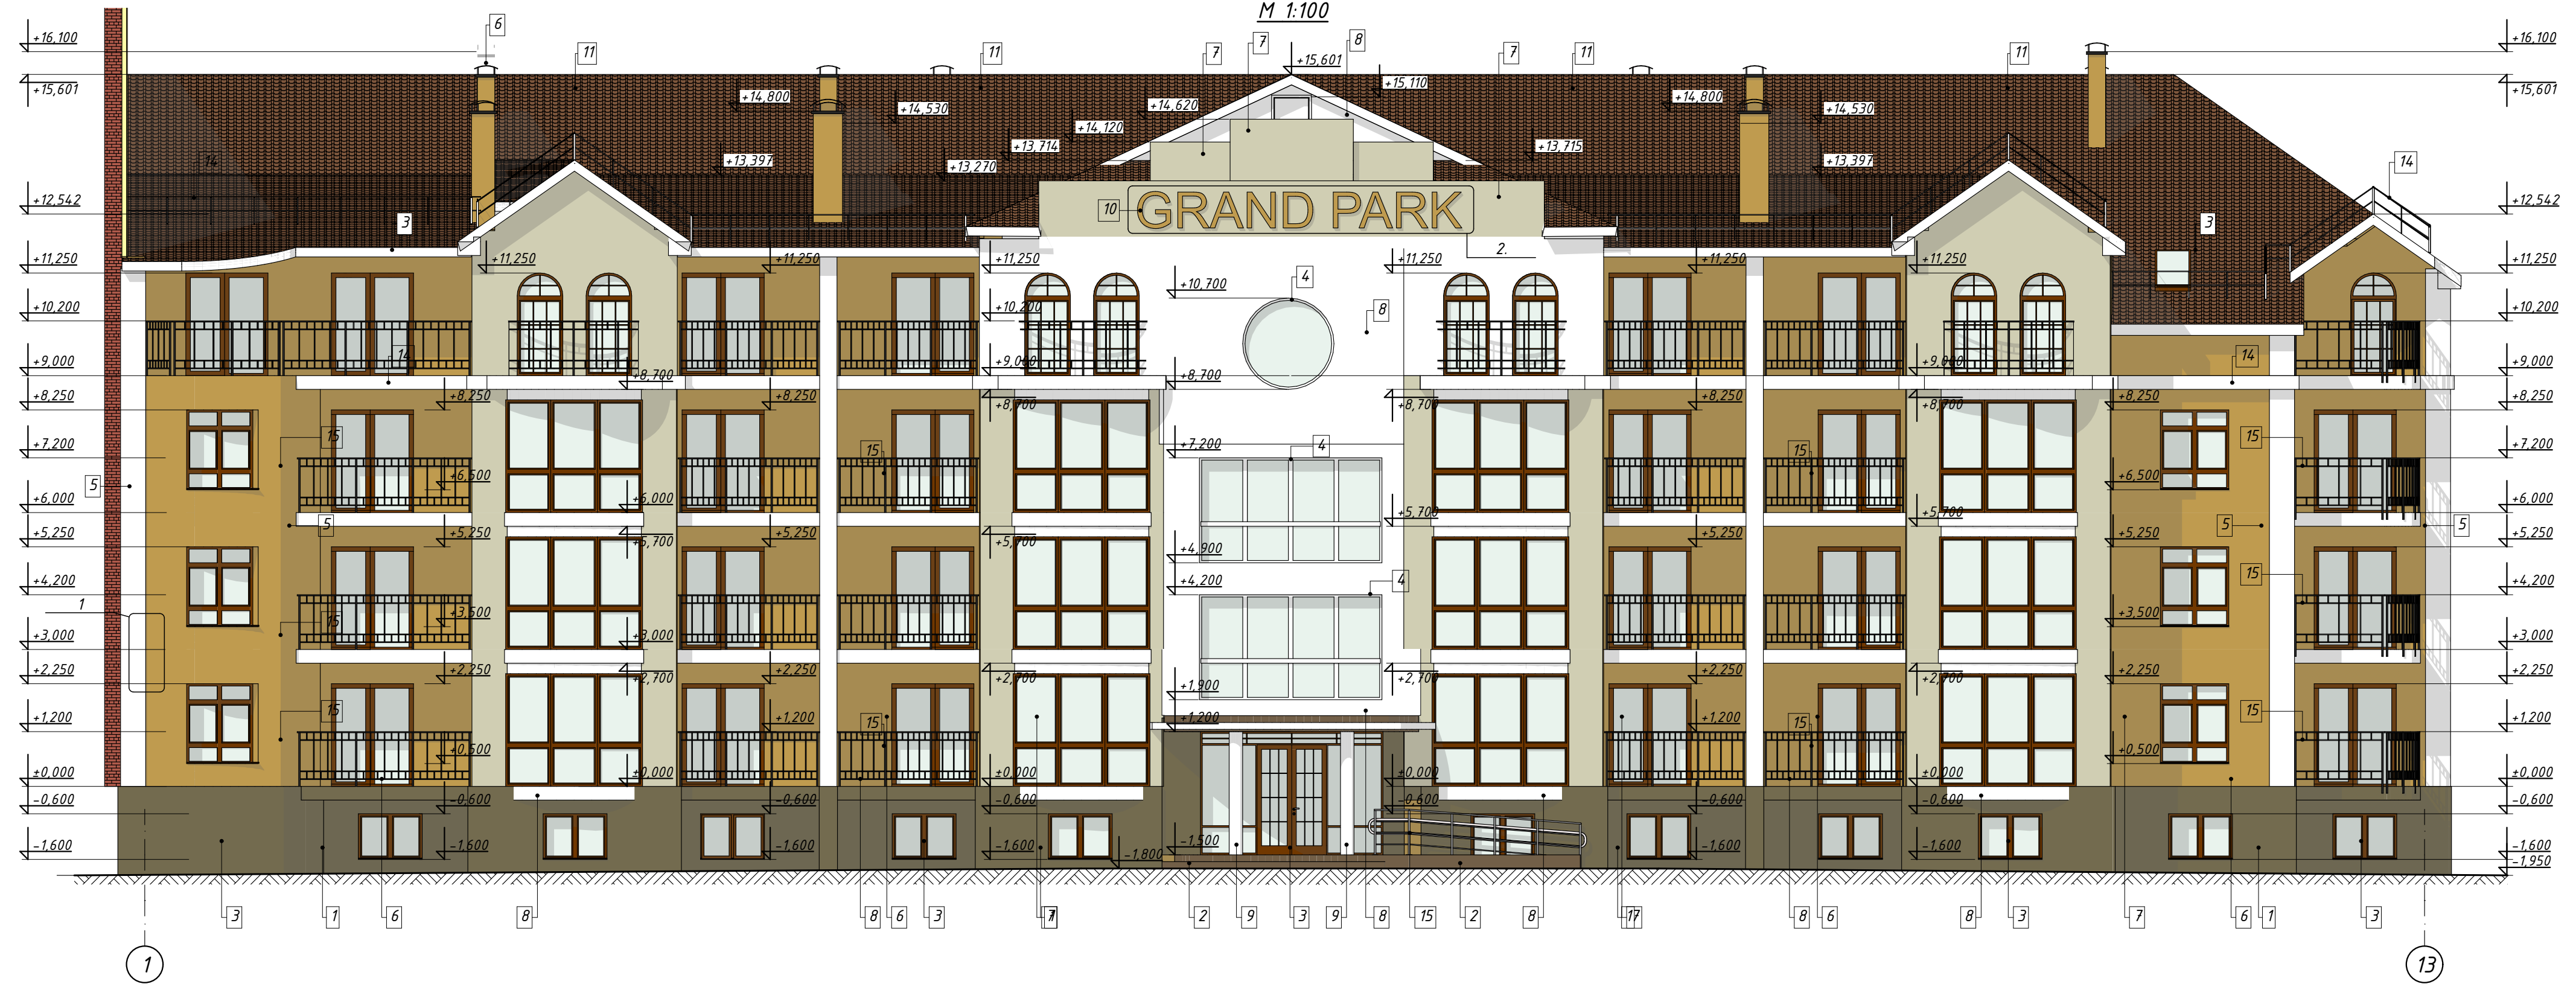

Черга 3. Перший пусковий комплекс
25.05.2023


Інв. N оригіналу	
Підпис і дата	
Закріп. інф. N	

Фасад 13-1
М 1:100






Інв. № організації	Підпис і дата	Закріп. інв. №

Черга 3. Перший пусковий
комплекс
25.05.2023

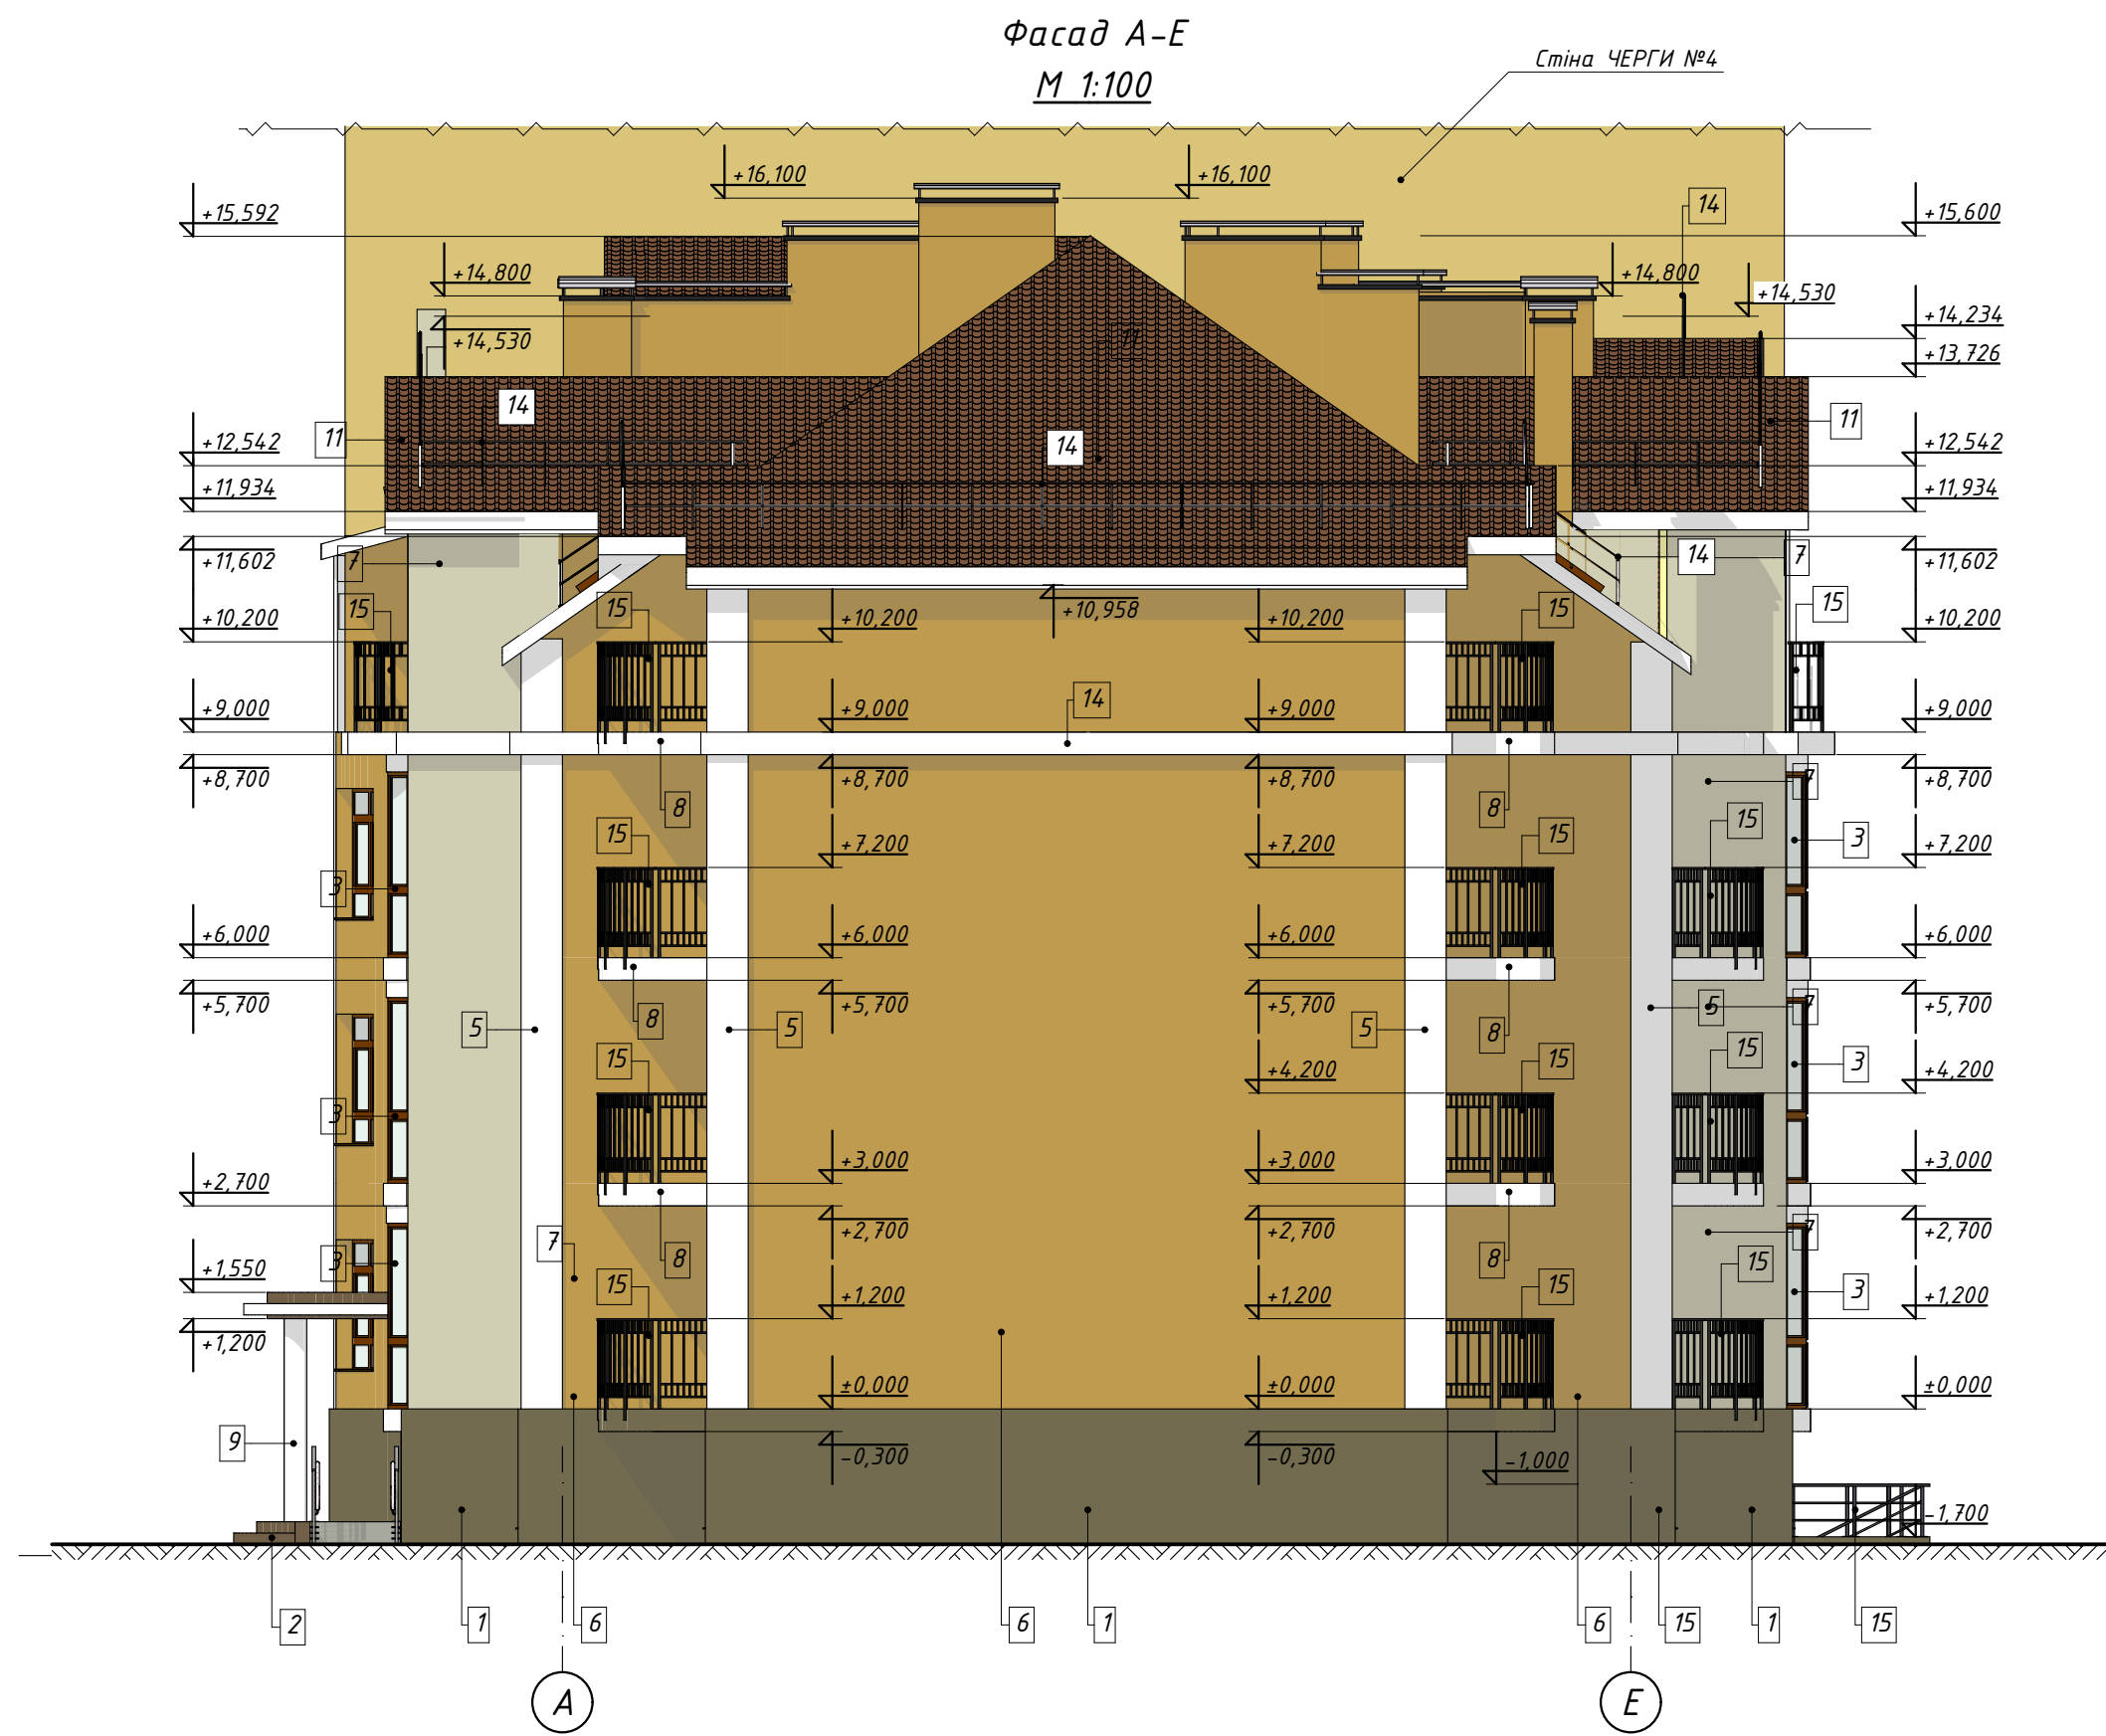

Черга 3. Перший пусковий комплекс
25.05.2023

Таблиця кольорів опорядження фасадів

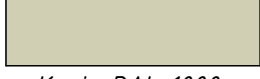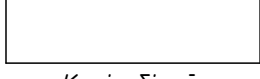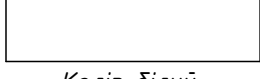Поз.мар- кування	Елемент фасаду	Матеріал оздоблення	№, код або зразок кольору
1	Поле стін	Штукатурка Ceresit	 Колір RAL 7008
2	Вхідні сходи та пандус	Керамогранітна плитка	 Колір RAL 8025
3	Віконні та дверні рами	Металопластик (ламінація під дерево)	 Колір RAL 8007
4	Віконні рами	Металопластик	 Колір білий
5	Руст, по кутах	Утеплювач - 50 мм., Штукатурка Ceresit	 Колір білий
6	Поле стін	Штукатурка Ceresit	 Колір RAL 1002
7	Поле стін	Штукатурка Ceresit	 Колір RAL 1000
8	Поле стін	Штукатурка Ceresit	 Колір білий
9	Колони вхідної групи	Штукатурка Ceresit	 Колір білий

Замість інв. N	
----------------	--	--	

Таблиця кольорів опорядження фасадів

Поз.мар- кування	Елемент фасаду	Матеріал оздоблення	№, код або зразок кольору
10	Літери	Утеплювач – 50 мм., Штукатурка Ceresit	 Колір RAL 1002
11	Дах	Металочерепиця	 Колір RAL 8024
12	Обрамлення вікон	Утеплювач – 50 мм, шириною 100мм. Штукатурка Ceresit	 Колір білий
13	Декоративний елемент фронтонів	Утеплювач – 50 мм., Штукатурка Ceresit	 Колір білий
14	Огородження даху	Пофарбування	 Колір чорний
15	Огородження вхідних груп, балконів та лоджій	Пофарбування	 Колір чорний

Замість інв. N

Підпис і дата

Інв. N оригіналу

05.01/19-3-ПЗО

Будівництво багатоквартирного комплексу по вул. Фельдмана, 1
м. Бровари Київської області

						05.01/19-3-ПЗ0			
						Будівництво багатоквартирного комплексу по вул. Фельдмана, 1 м. Бровари Київської області			
Змін	Кільк	Арк.	№Док.	Підпис	Дата				
						Черга 3. Перший пусковий комплекс	Стадія	Аркуш	Аркушів
ГІП		Назаренко			07.19		Р	5	40
Розробив		Гнатюк			07.19				
Перевірів		Назаренко			07.19	Таблиця кольорів оздоблення фасадів	ТОВ "АКБ"Майстер Проект" 067-240-42-66		
Н. контроль		Сивухін			07.19				