


Додаток 6

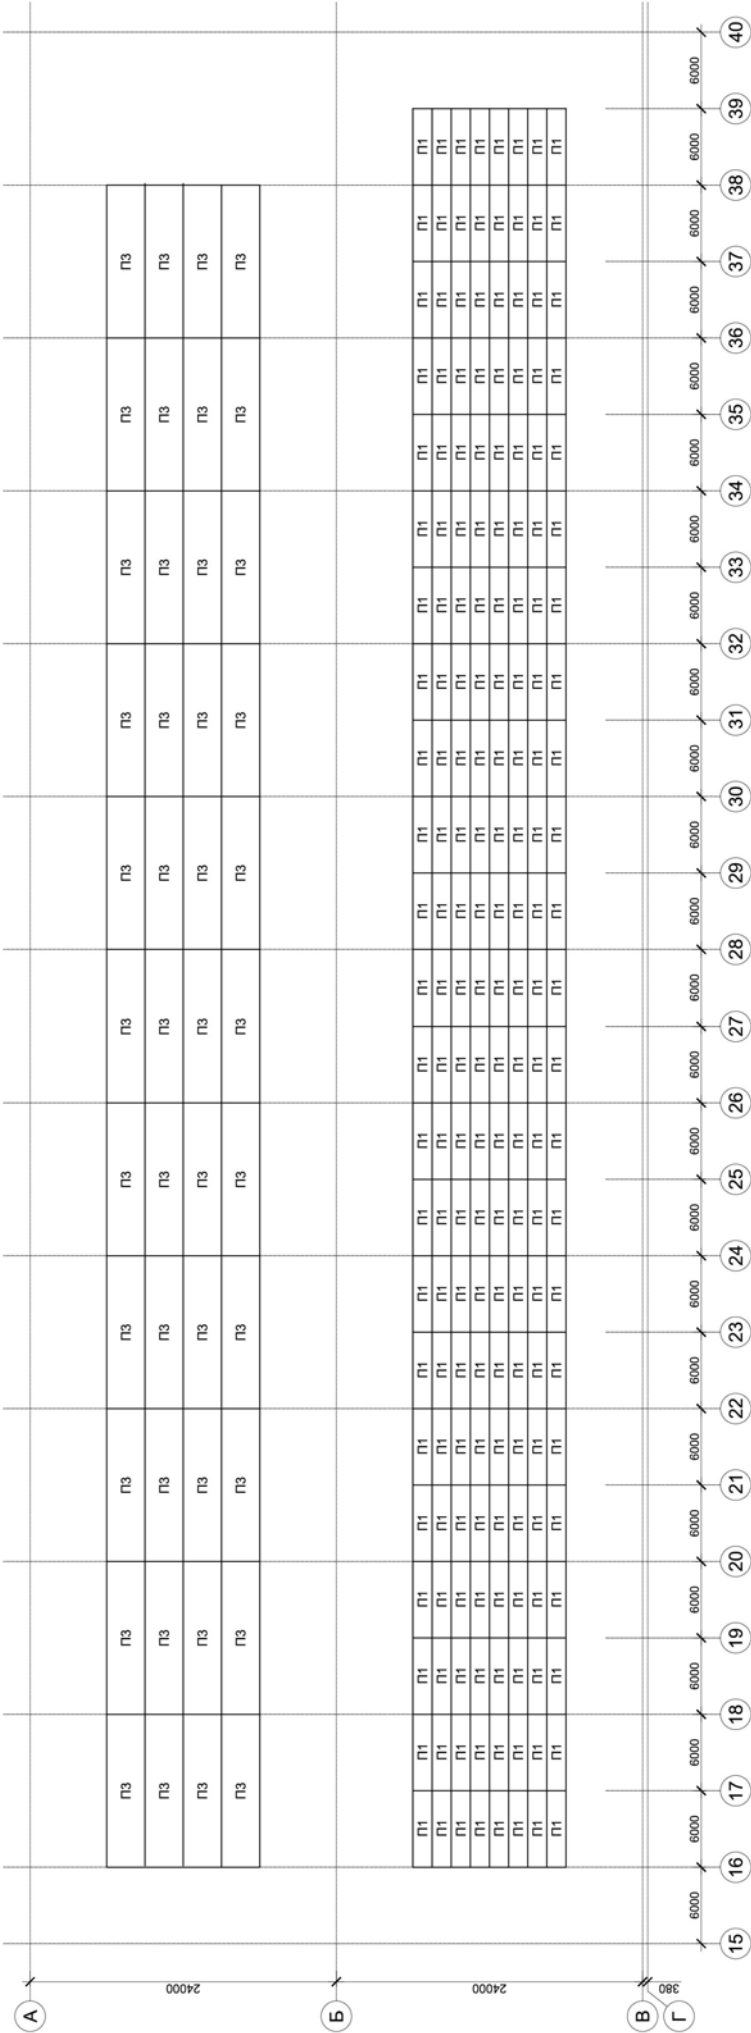

22/06/10 - ОБ

Схема розташування плит покриття по літхарним фермам



Специфікація елементів

Марка, поз.	Позначення	Найменування	Кіл. шт.	Маса од. шт.	Прим.
П1	Серія ПК-01-106	Збірні з.б. ребристі плити покриття по типу ПКЖ - 3, ПКЖ - 4	184	1400	
П3	По індивідуальному проекту		44		

Обстеження об'єкта виконане станом липень 2022р.


Зм.	Кіл.	Лист	Надок.	Підп.	Дата	Арк.
						31

22/06/10 - ОБ

Таблиця складу розкриття покритті Додаток 9

№ розкриття покриття	Найменування складу покриття	Товщина шару, мм	Стан
1	3...4 шари руберойду на бітумній мастіці	20...25	Сухий
	Асфальтобетонна стяжка	30...40	Сухий
	Утеплювач - газобетонні (інзобетонні) плити	100	Вологий
	Парозахисний (бітумна обмазка)	---	Сухий
2	3...4 шари руберойду на бітумній мастіці	20...25	Сухий
	Асфальтобетонна стяжка	30...40	Сухий
	Утеплювач - газобетонні (інзобетонні) плити	100	Вологий
	Парозахисний (бітумна обмазка)	---	Сухий
3	3...4 шари руберойду на бітумній мастіці	20...25	Сухий
	Асфальтобетонна стяжка	30...40	Сухий
	Утеплювач - газобетонні (інзобетонні) плити	100	Вологий
	Парозахисний (бітумна обмазка)	---	Сухий
4	3...4 шари руберойду на бітумній мастіці	20...25	Сухий
	Асфальтобетонна стяжка	30...40	Вологий
	Утеплювач	170	Вологий
	Парозахисний - шар бітуму	7...10	Сухий
5	3...4 шари руберойду на бітумній мастіці	20...25	Сухий
	Асфальтобетонна стяжка	20...30	Вологий
	Утеплювач - котельний шлак	100...250	Вологий
	Парозахисний (бітумна обмазка)	---	Сухий

План покритті

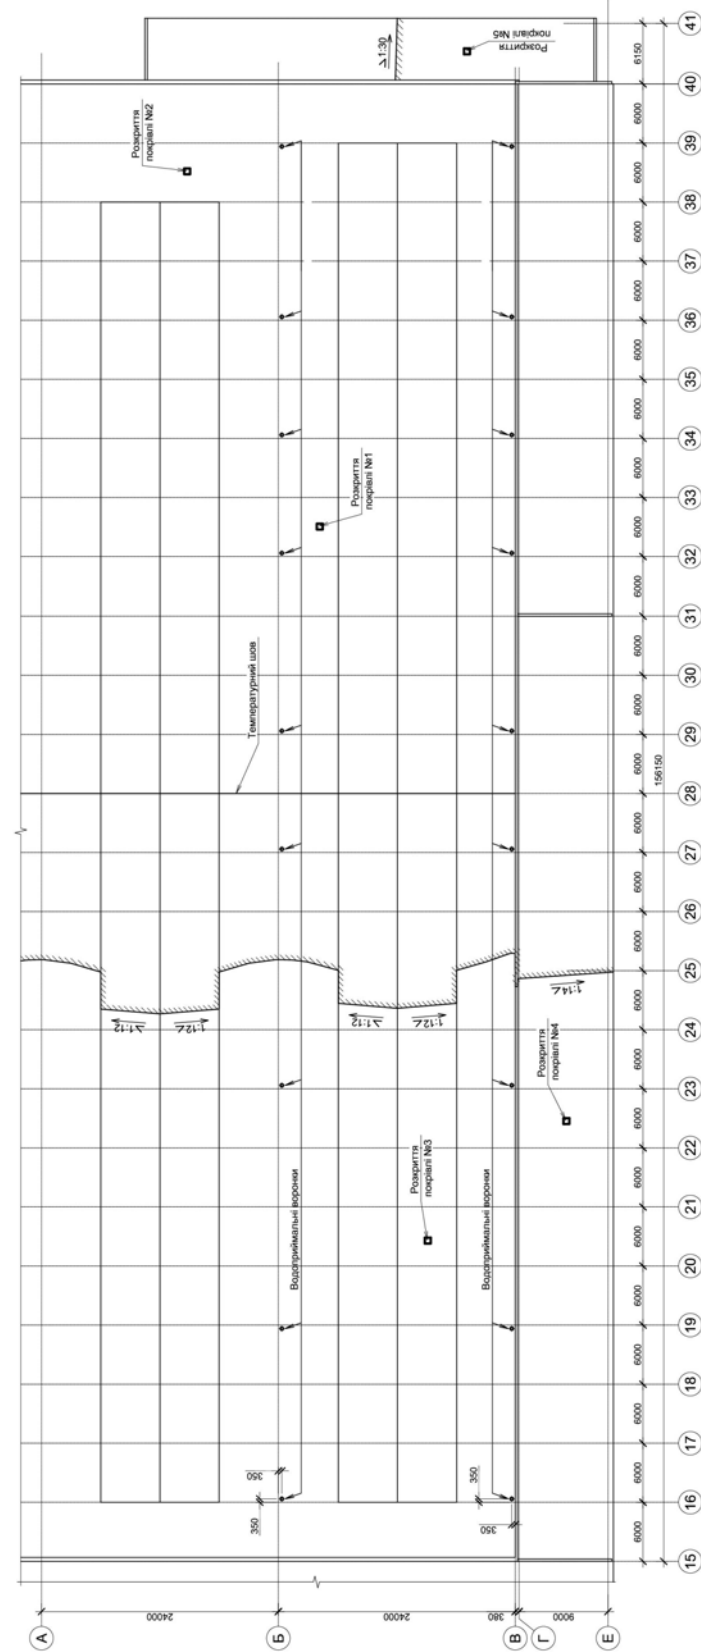

Обстеження об'єкта виконане станом липень 2022р.

Арх.	Зм.	Кп.	Лист	Нижня	Підп.	Дата
						22/06/10 - 05
						32