




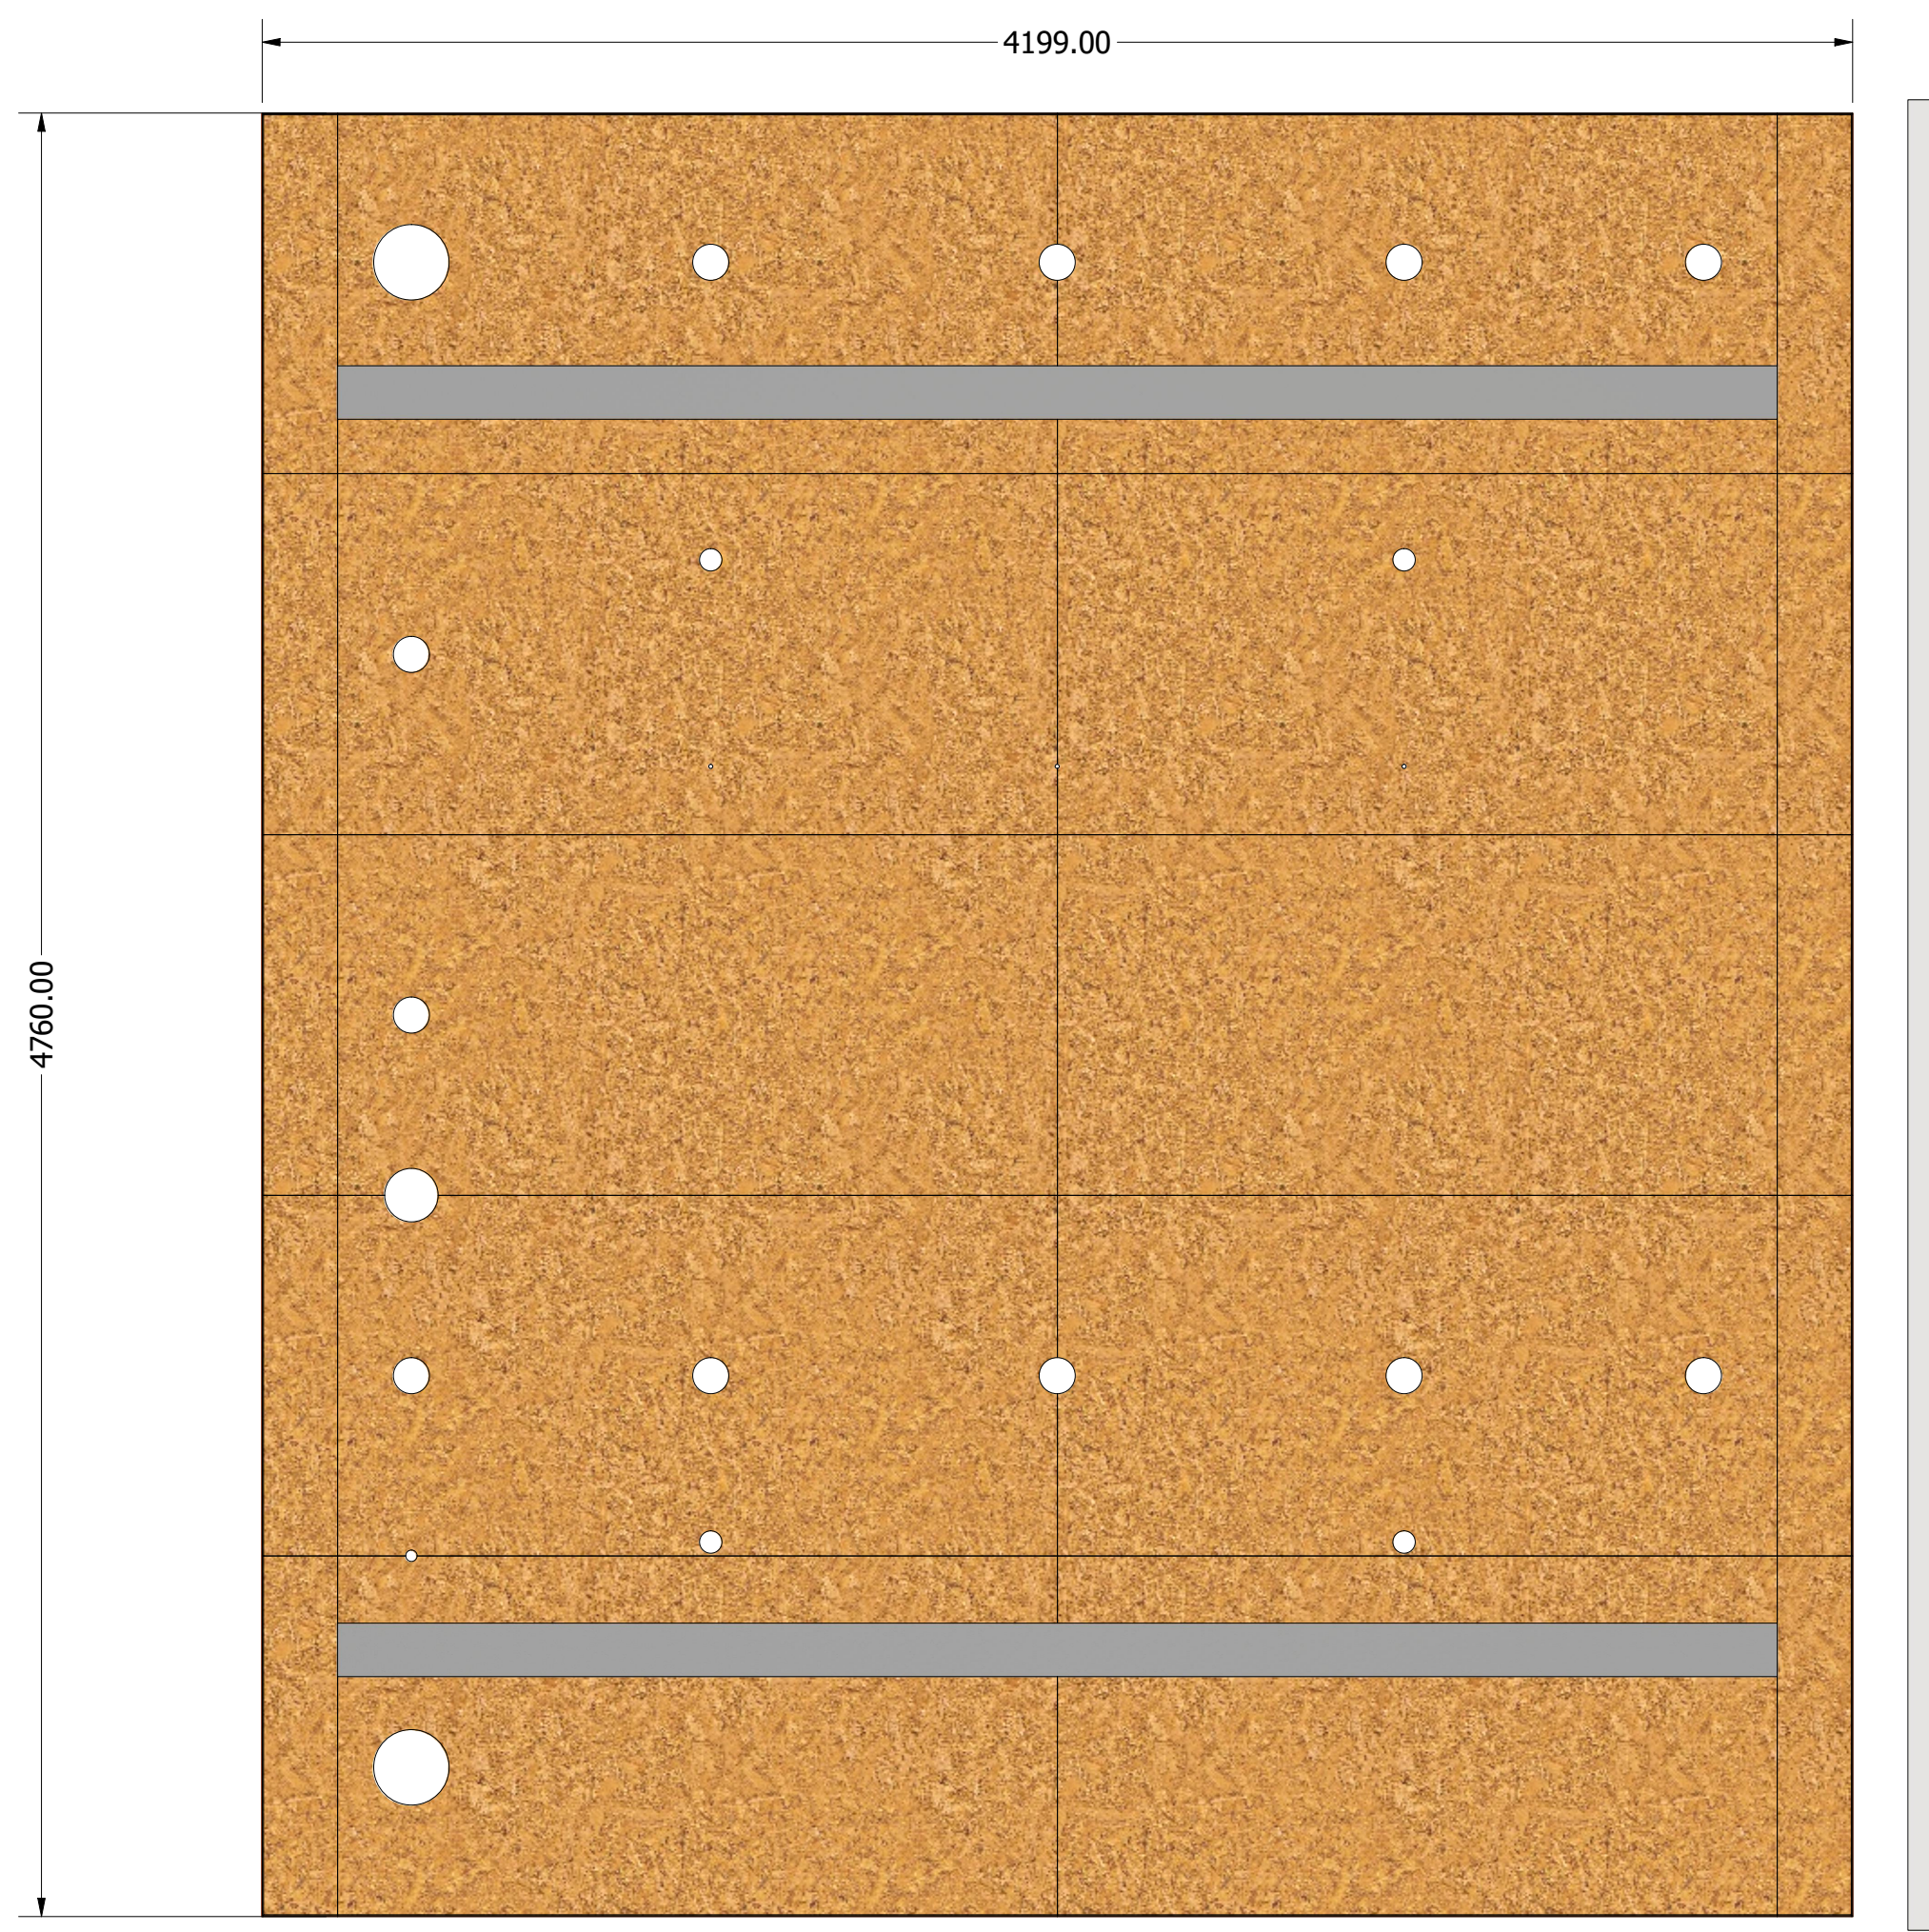

ВИД1.Вид сверху на черновую фанеру
МАСШТАБ 1 / 19


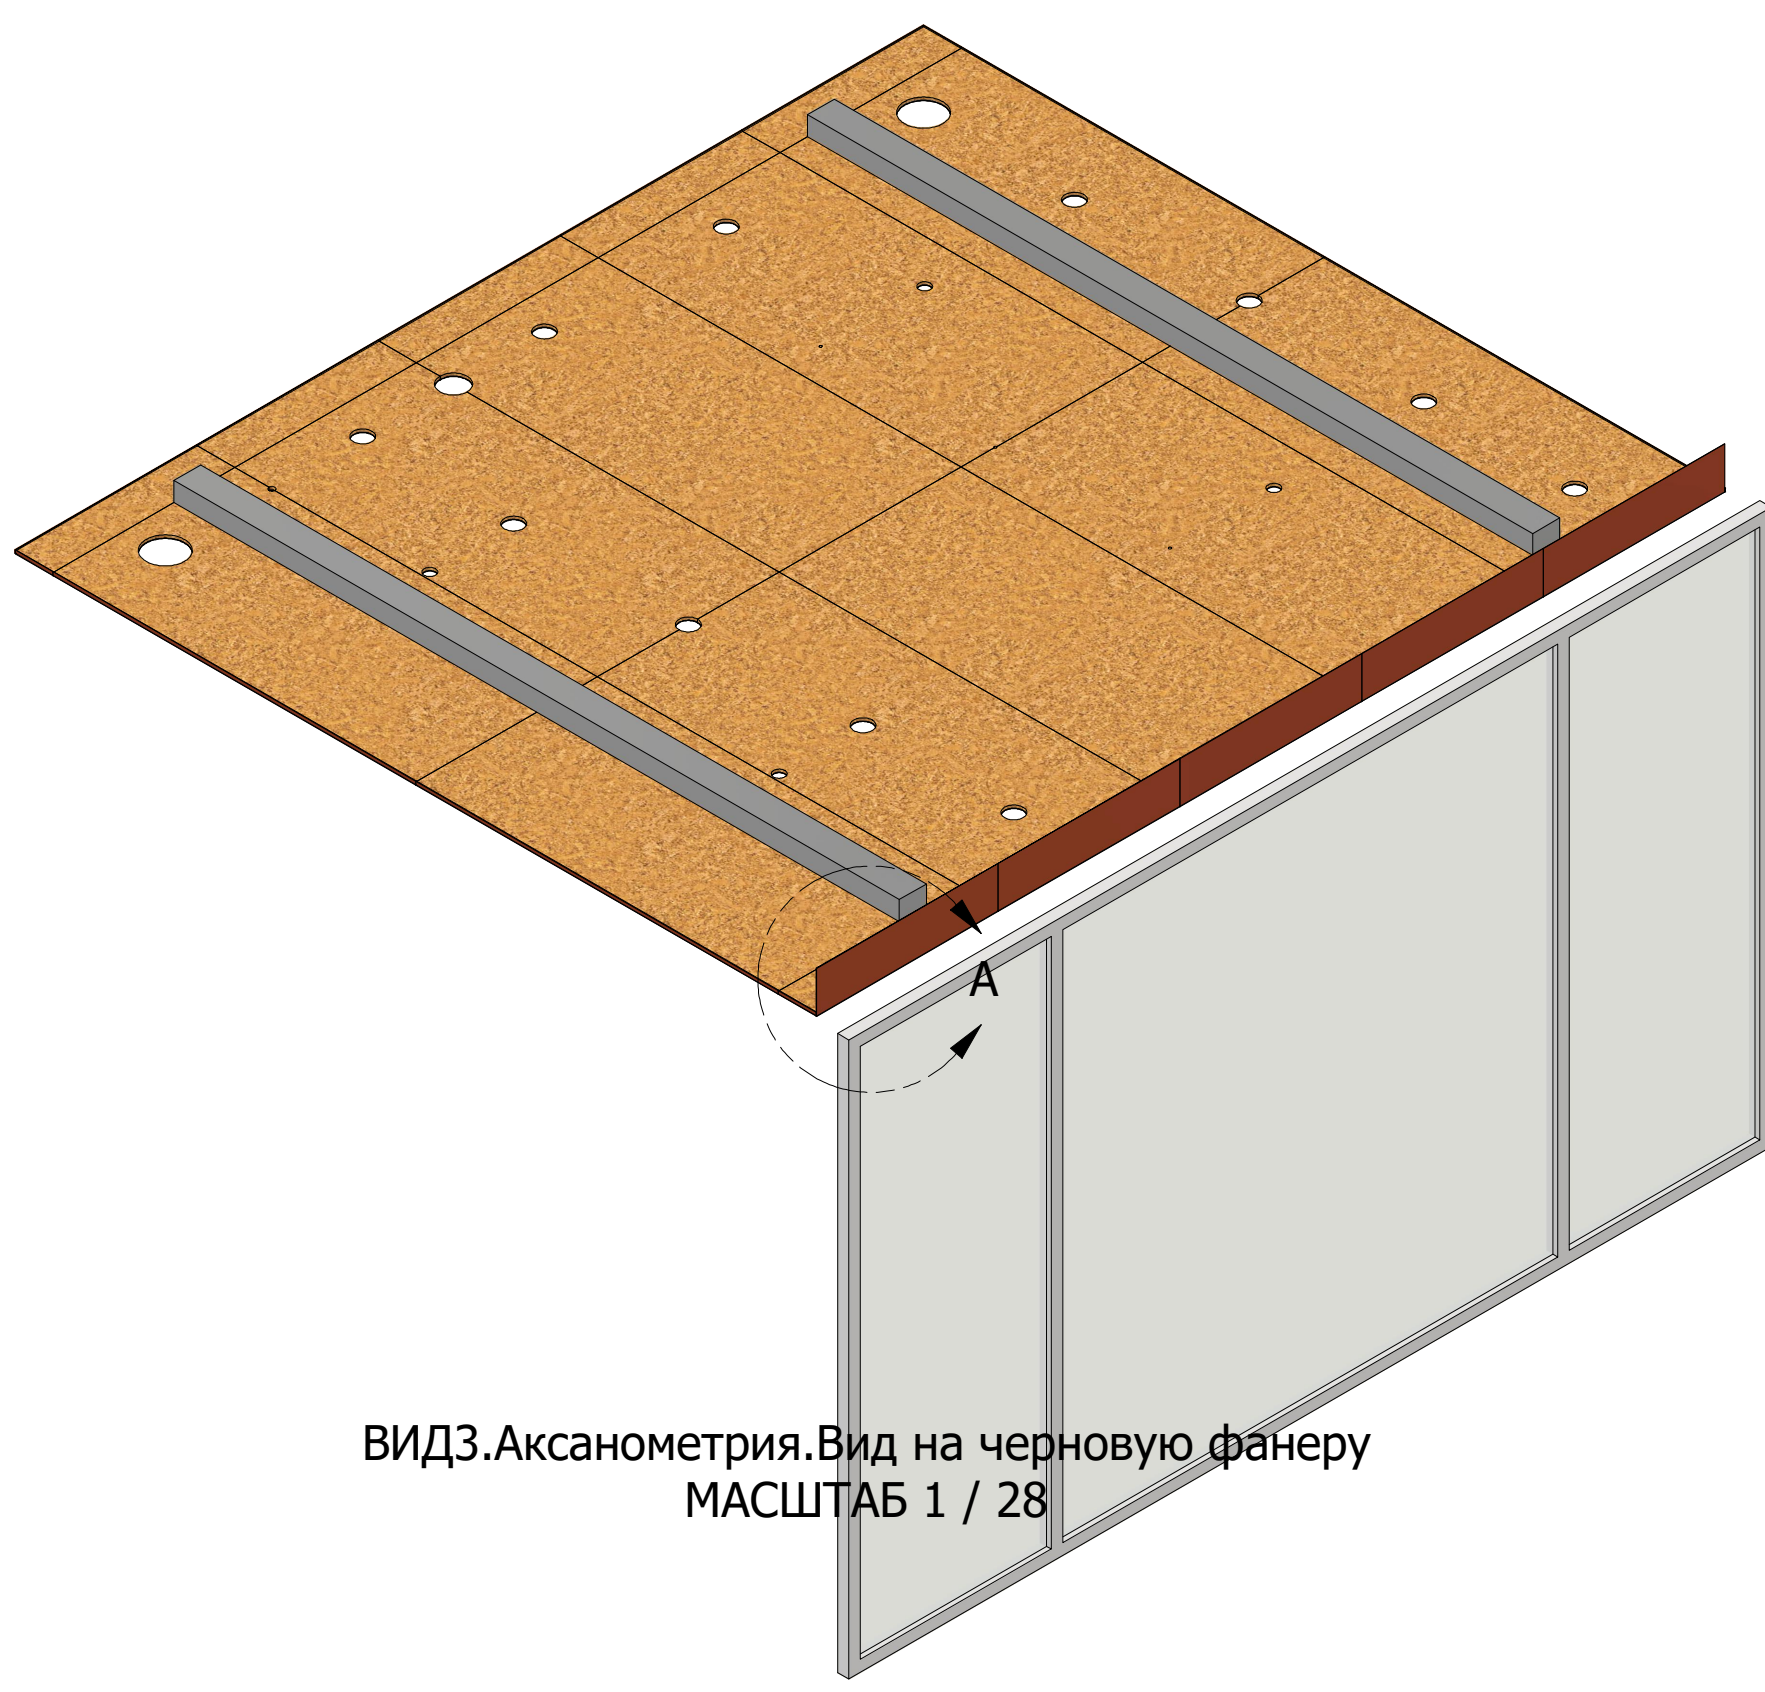


ВИД3.Аксанометрия.Вид на черновую фанеру
МАСШТАБ 1 / 28

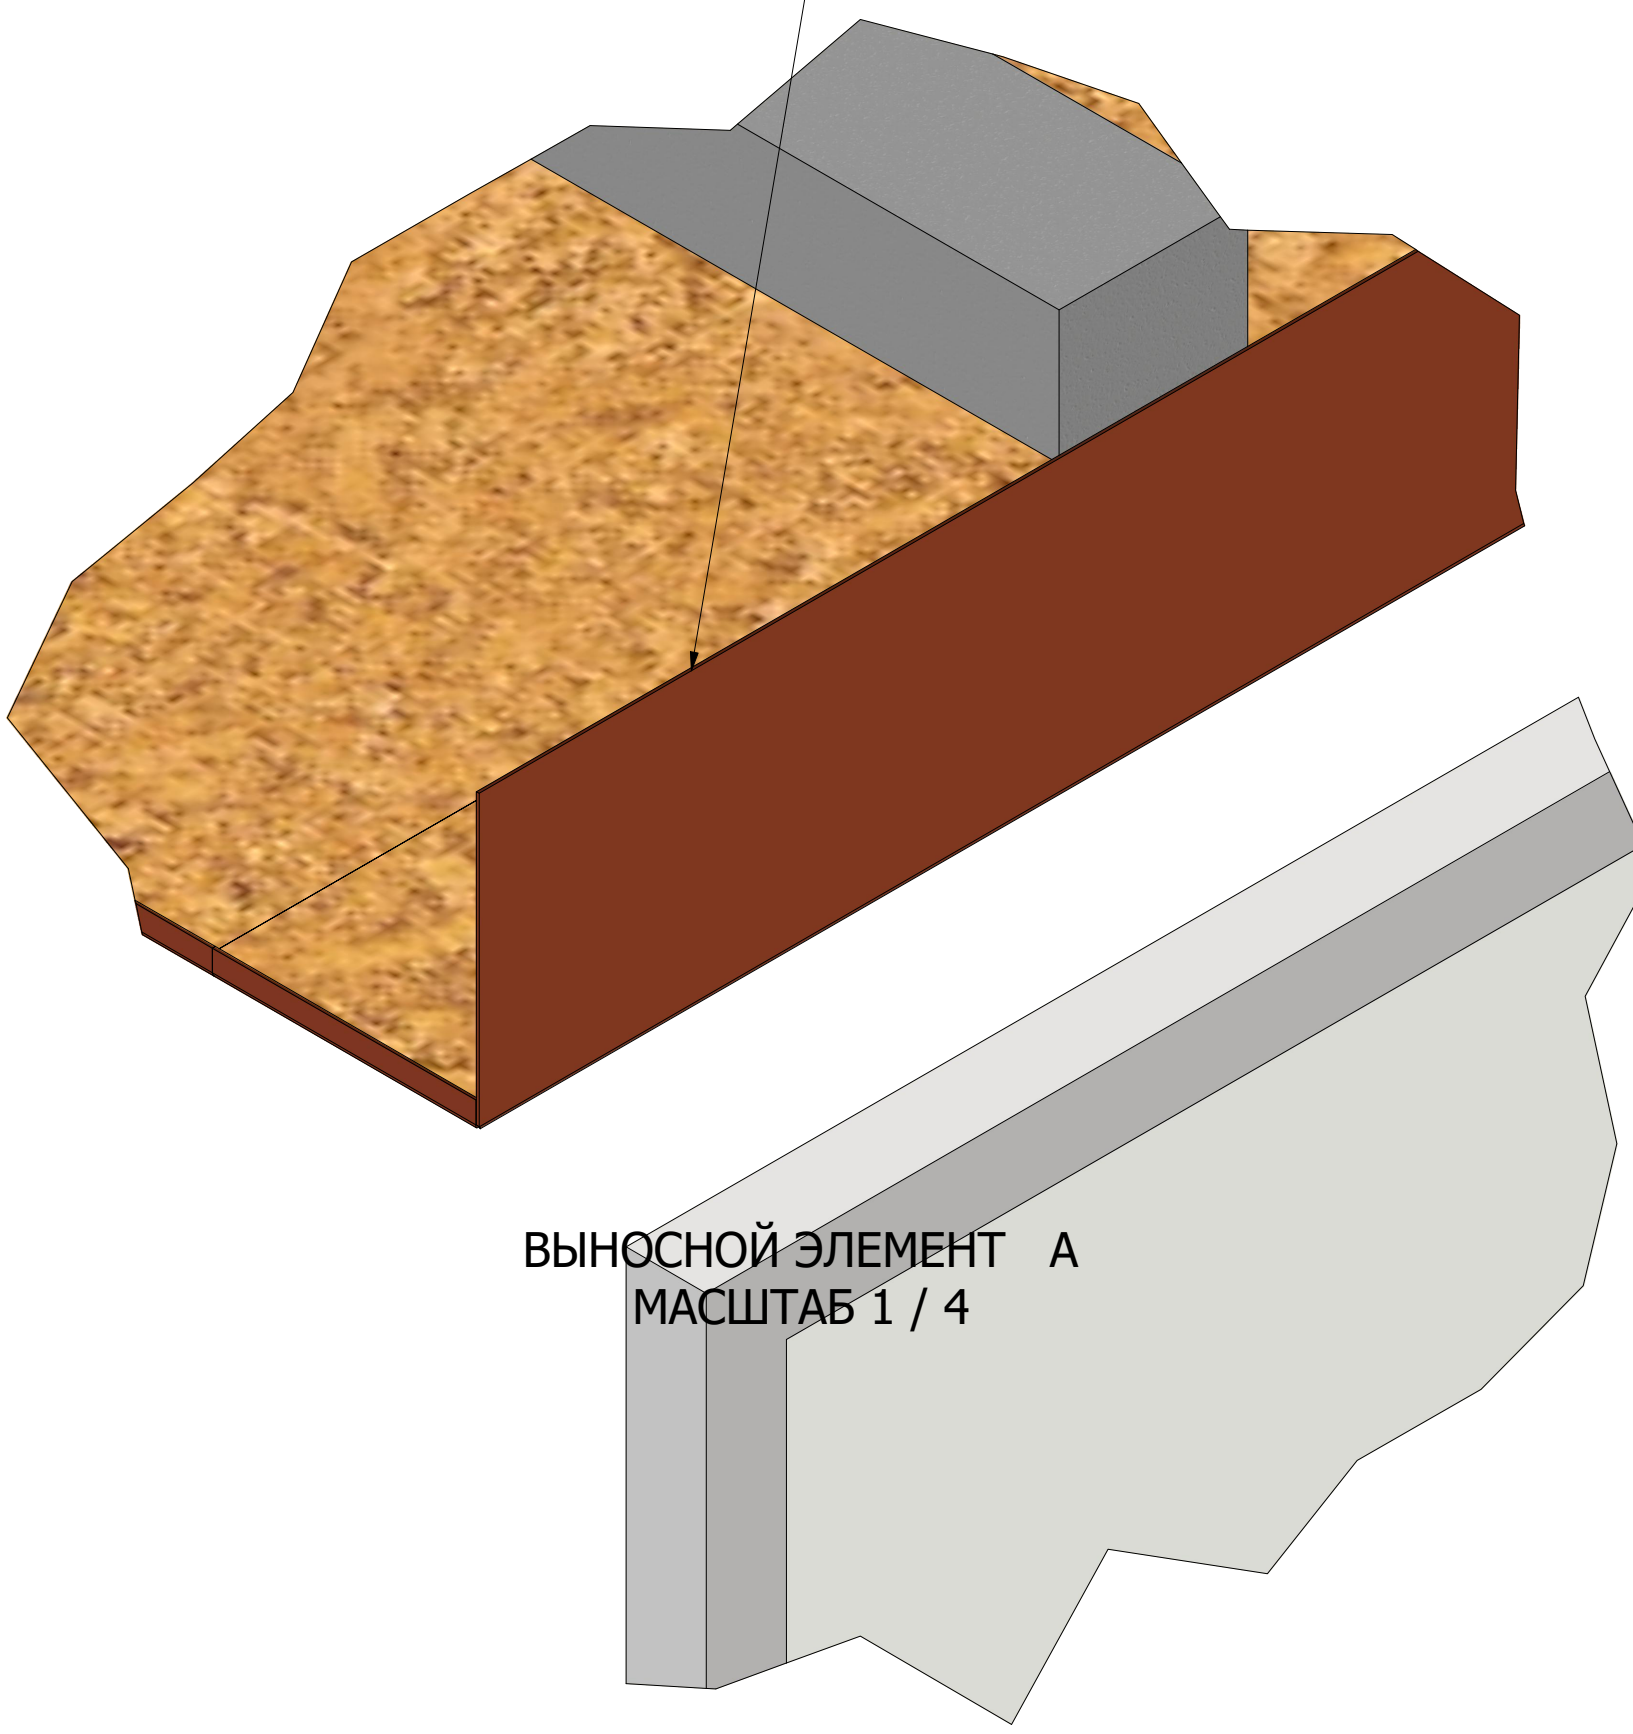

ВЫНОСНОЙ ЭЛЕМЕНТ А
МАСШТАБ 1 / 4

ОП 4 светильники
Дефузор воздухоода
Пожарный сплинкер
ОП 9 светильники

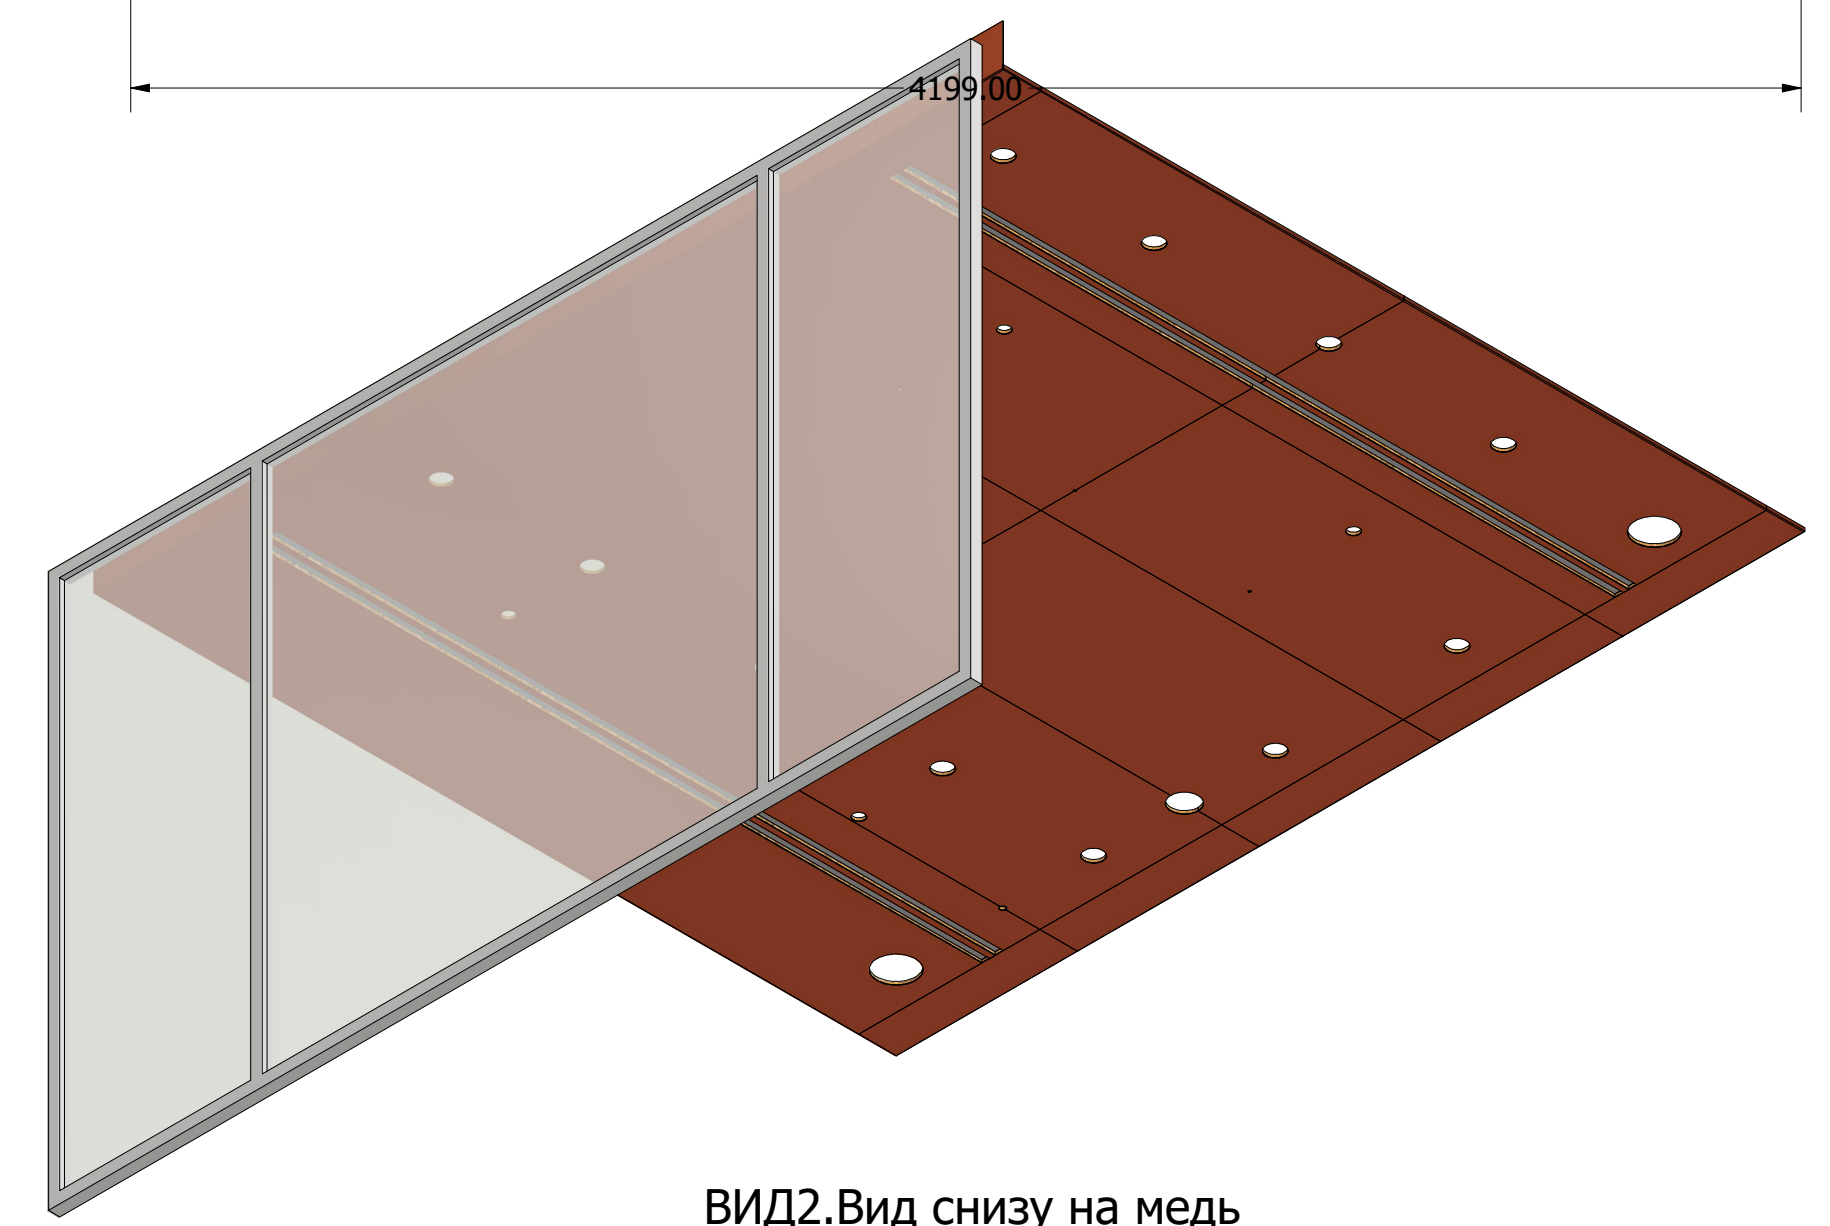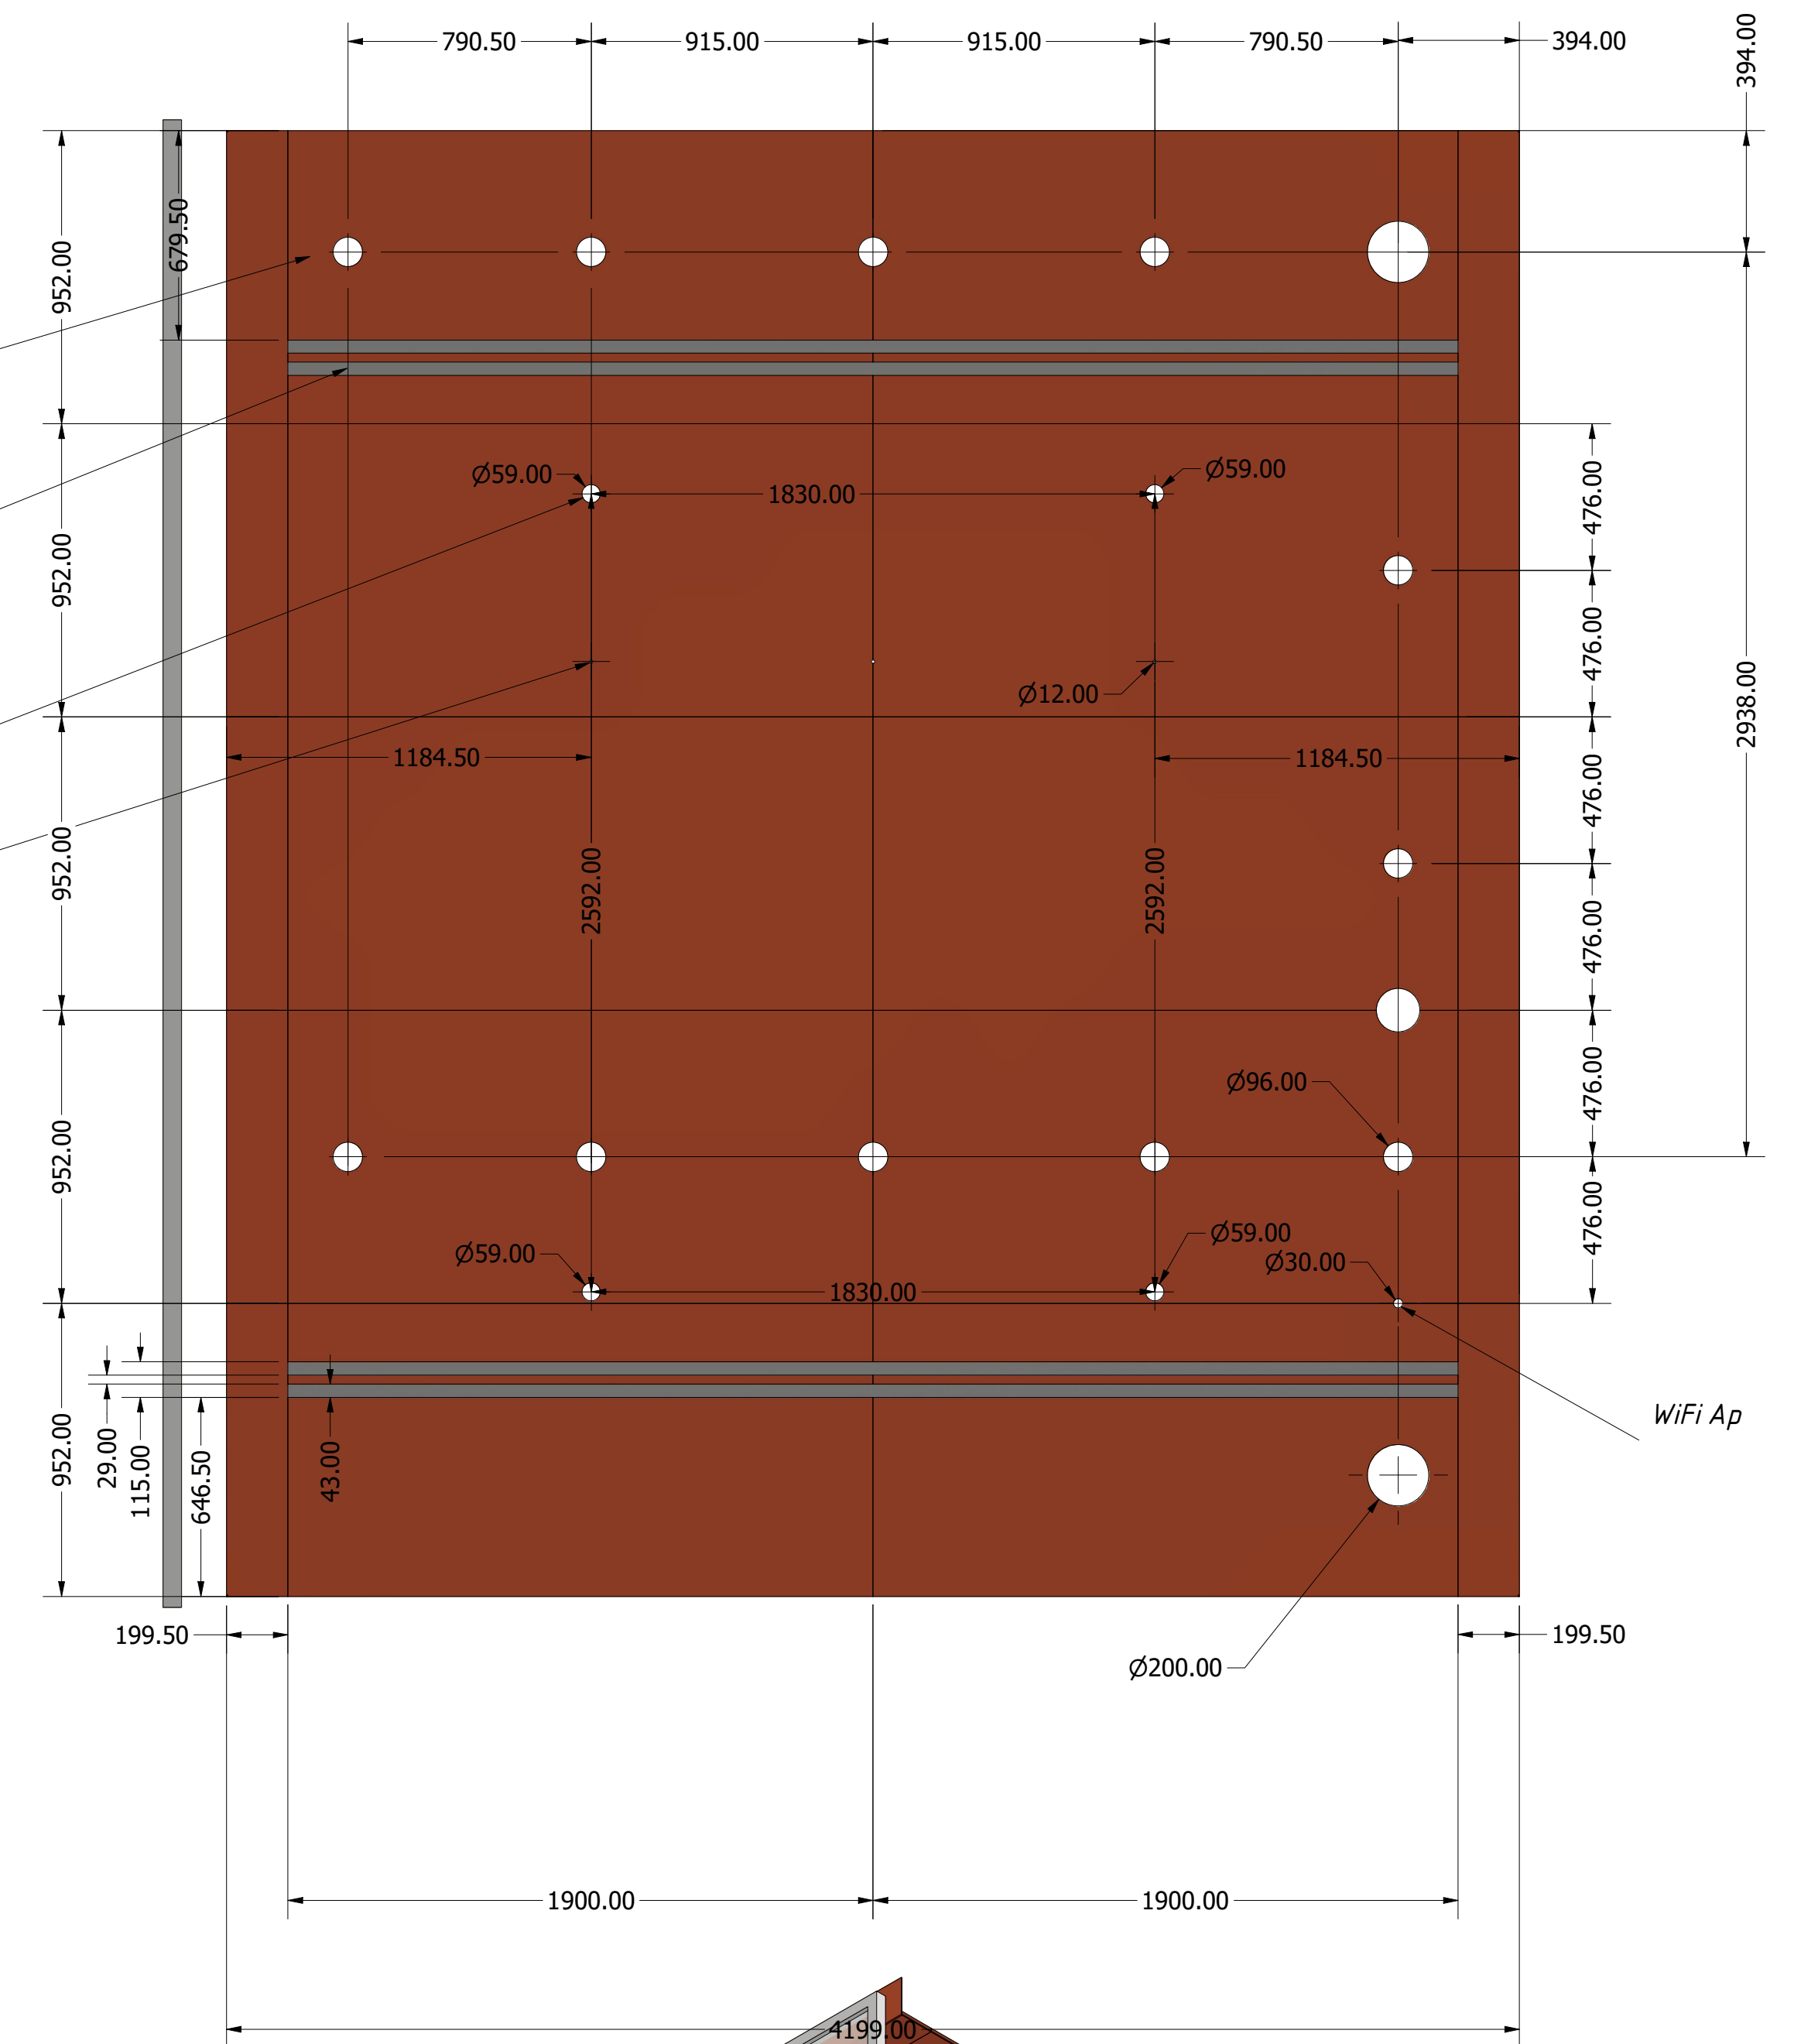

ВИД2.Вид снизу на медь
МАСШТАБ 1 / 19

ВИД4.Аксанометрия.Вид на медь
МАСШТАБ 1 / 28