



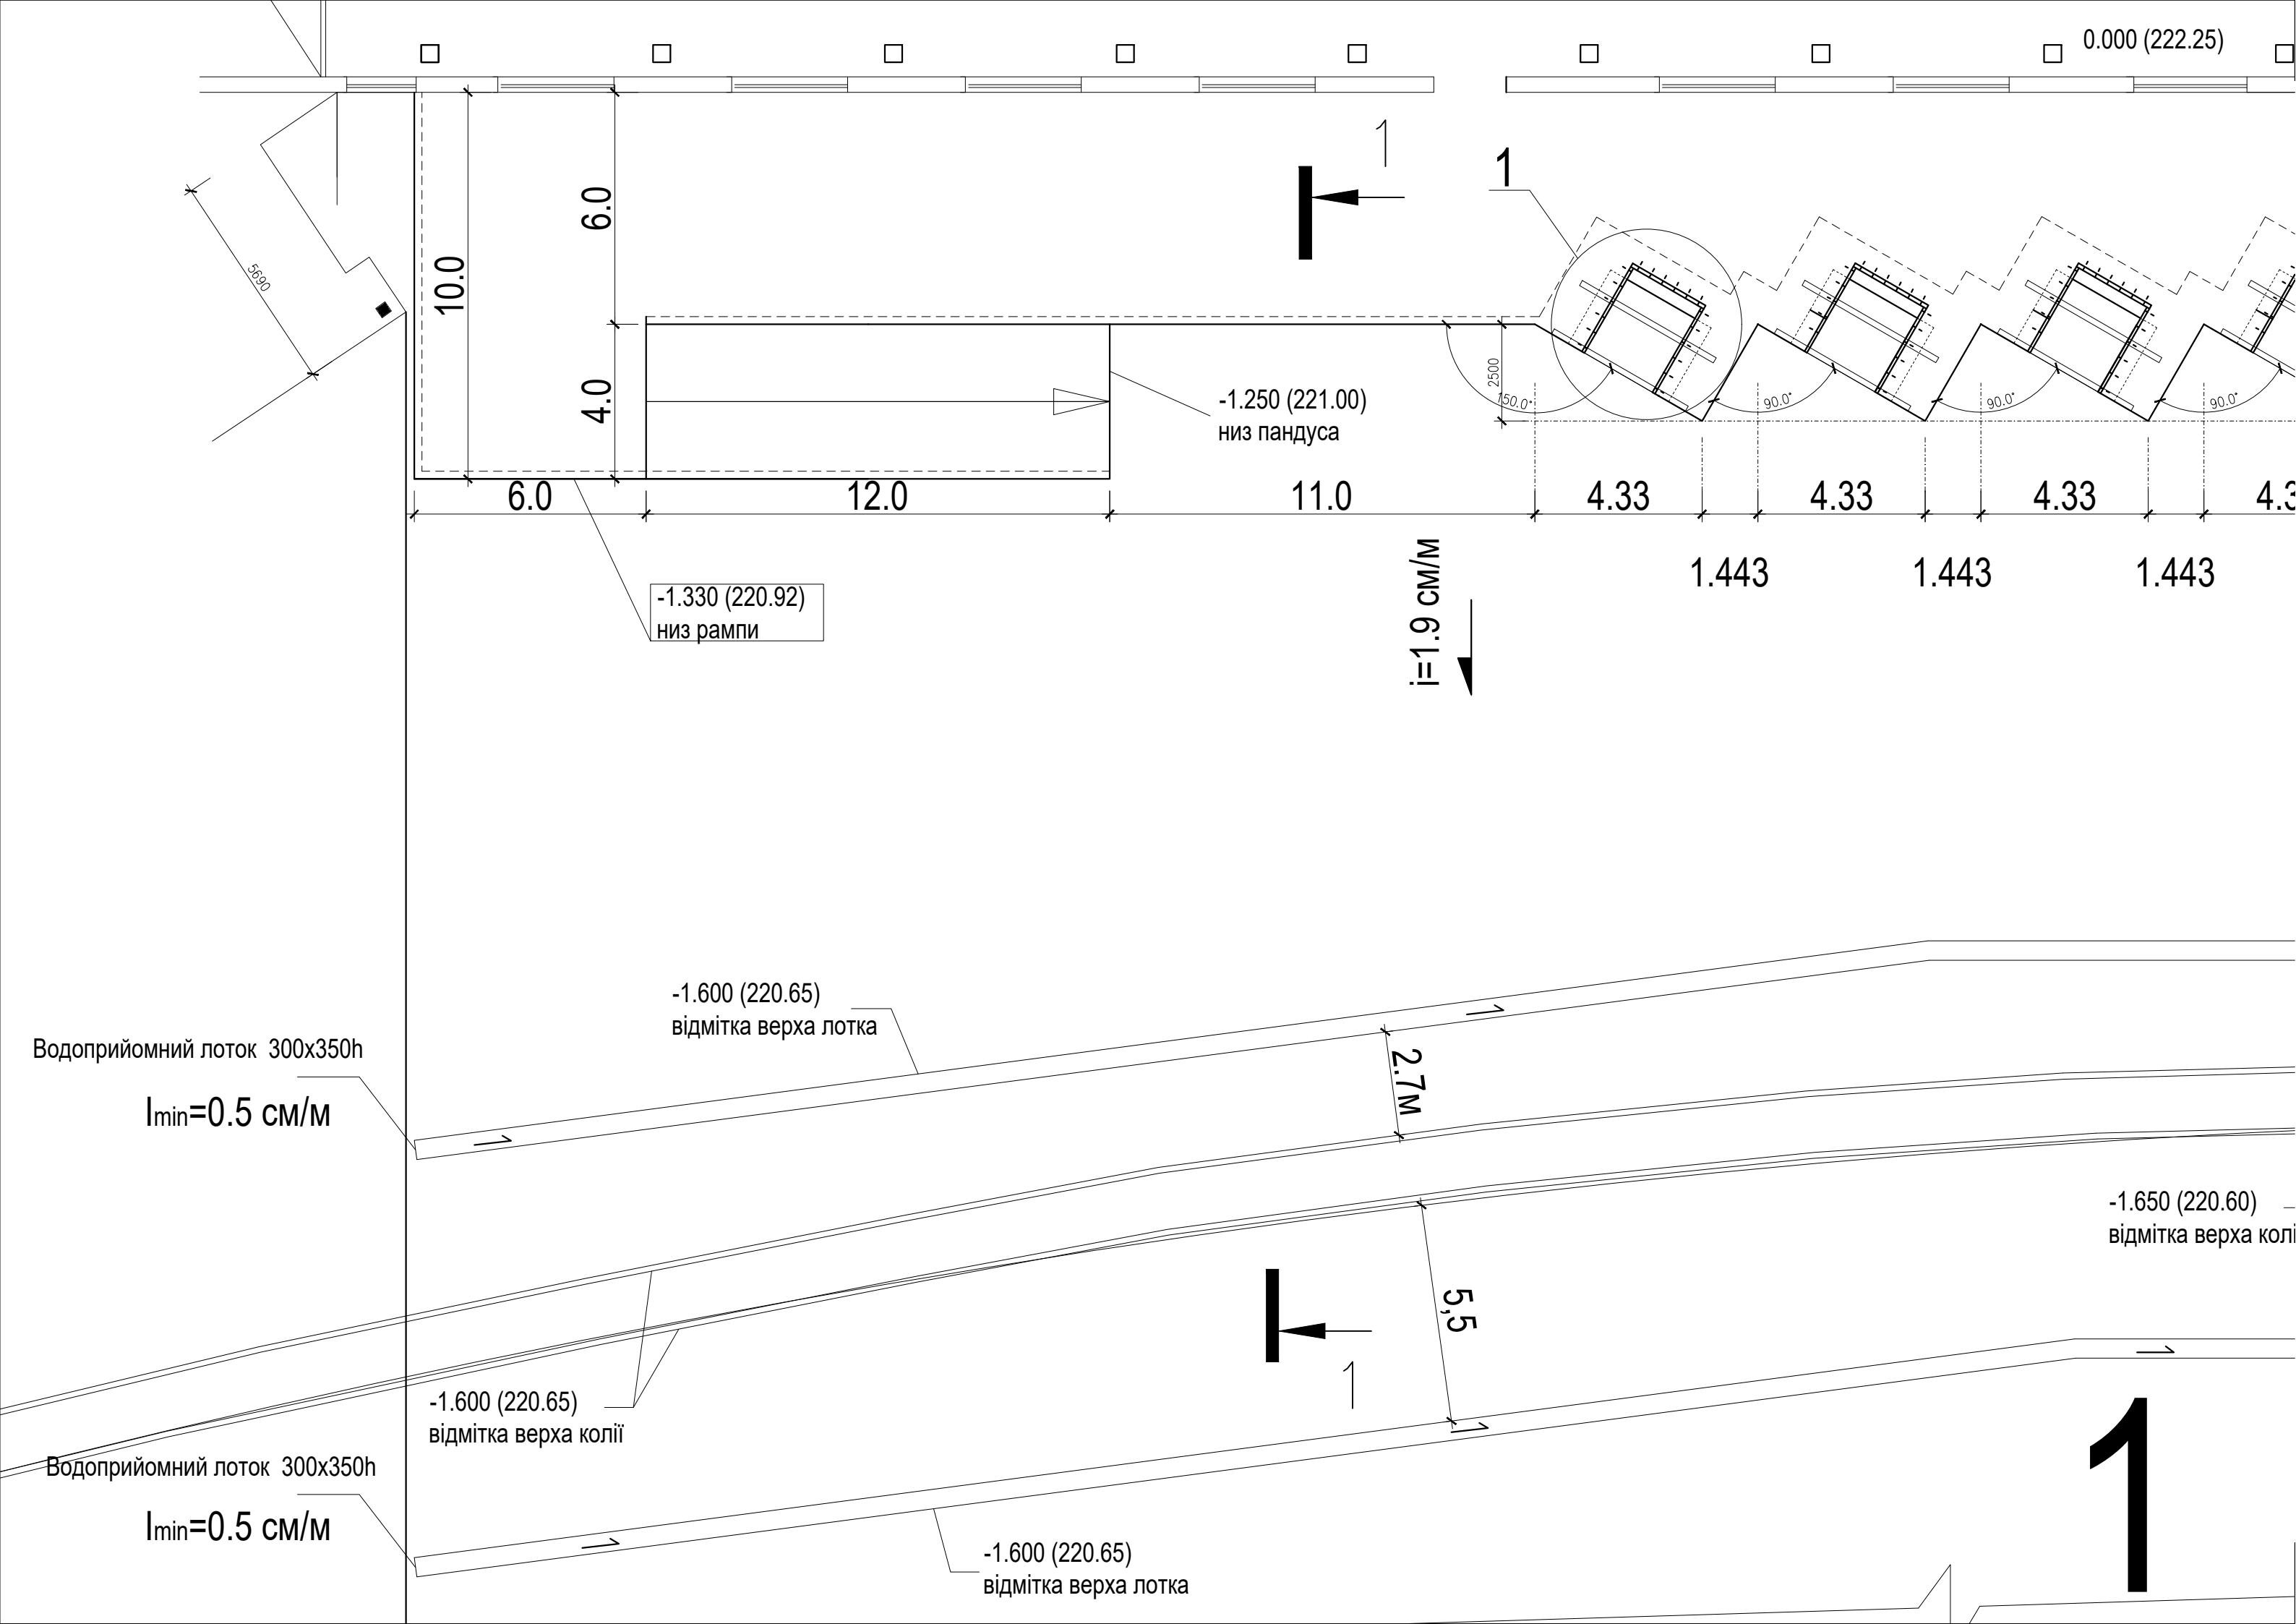

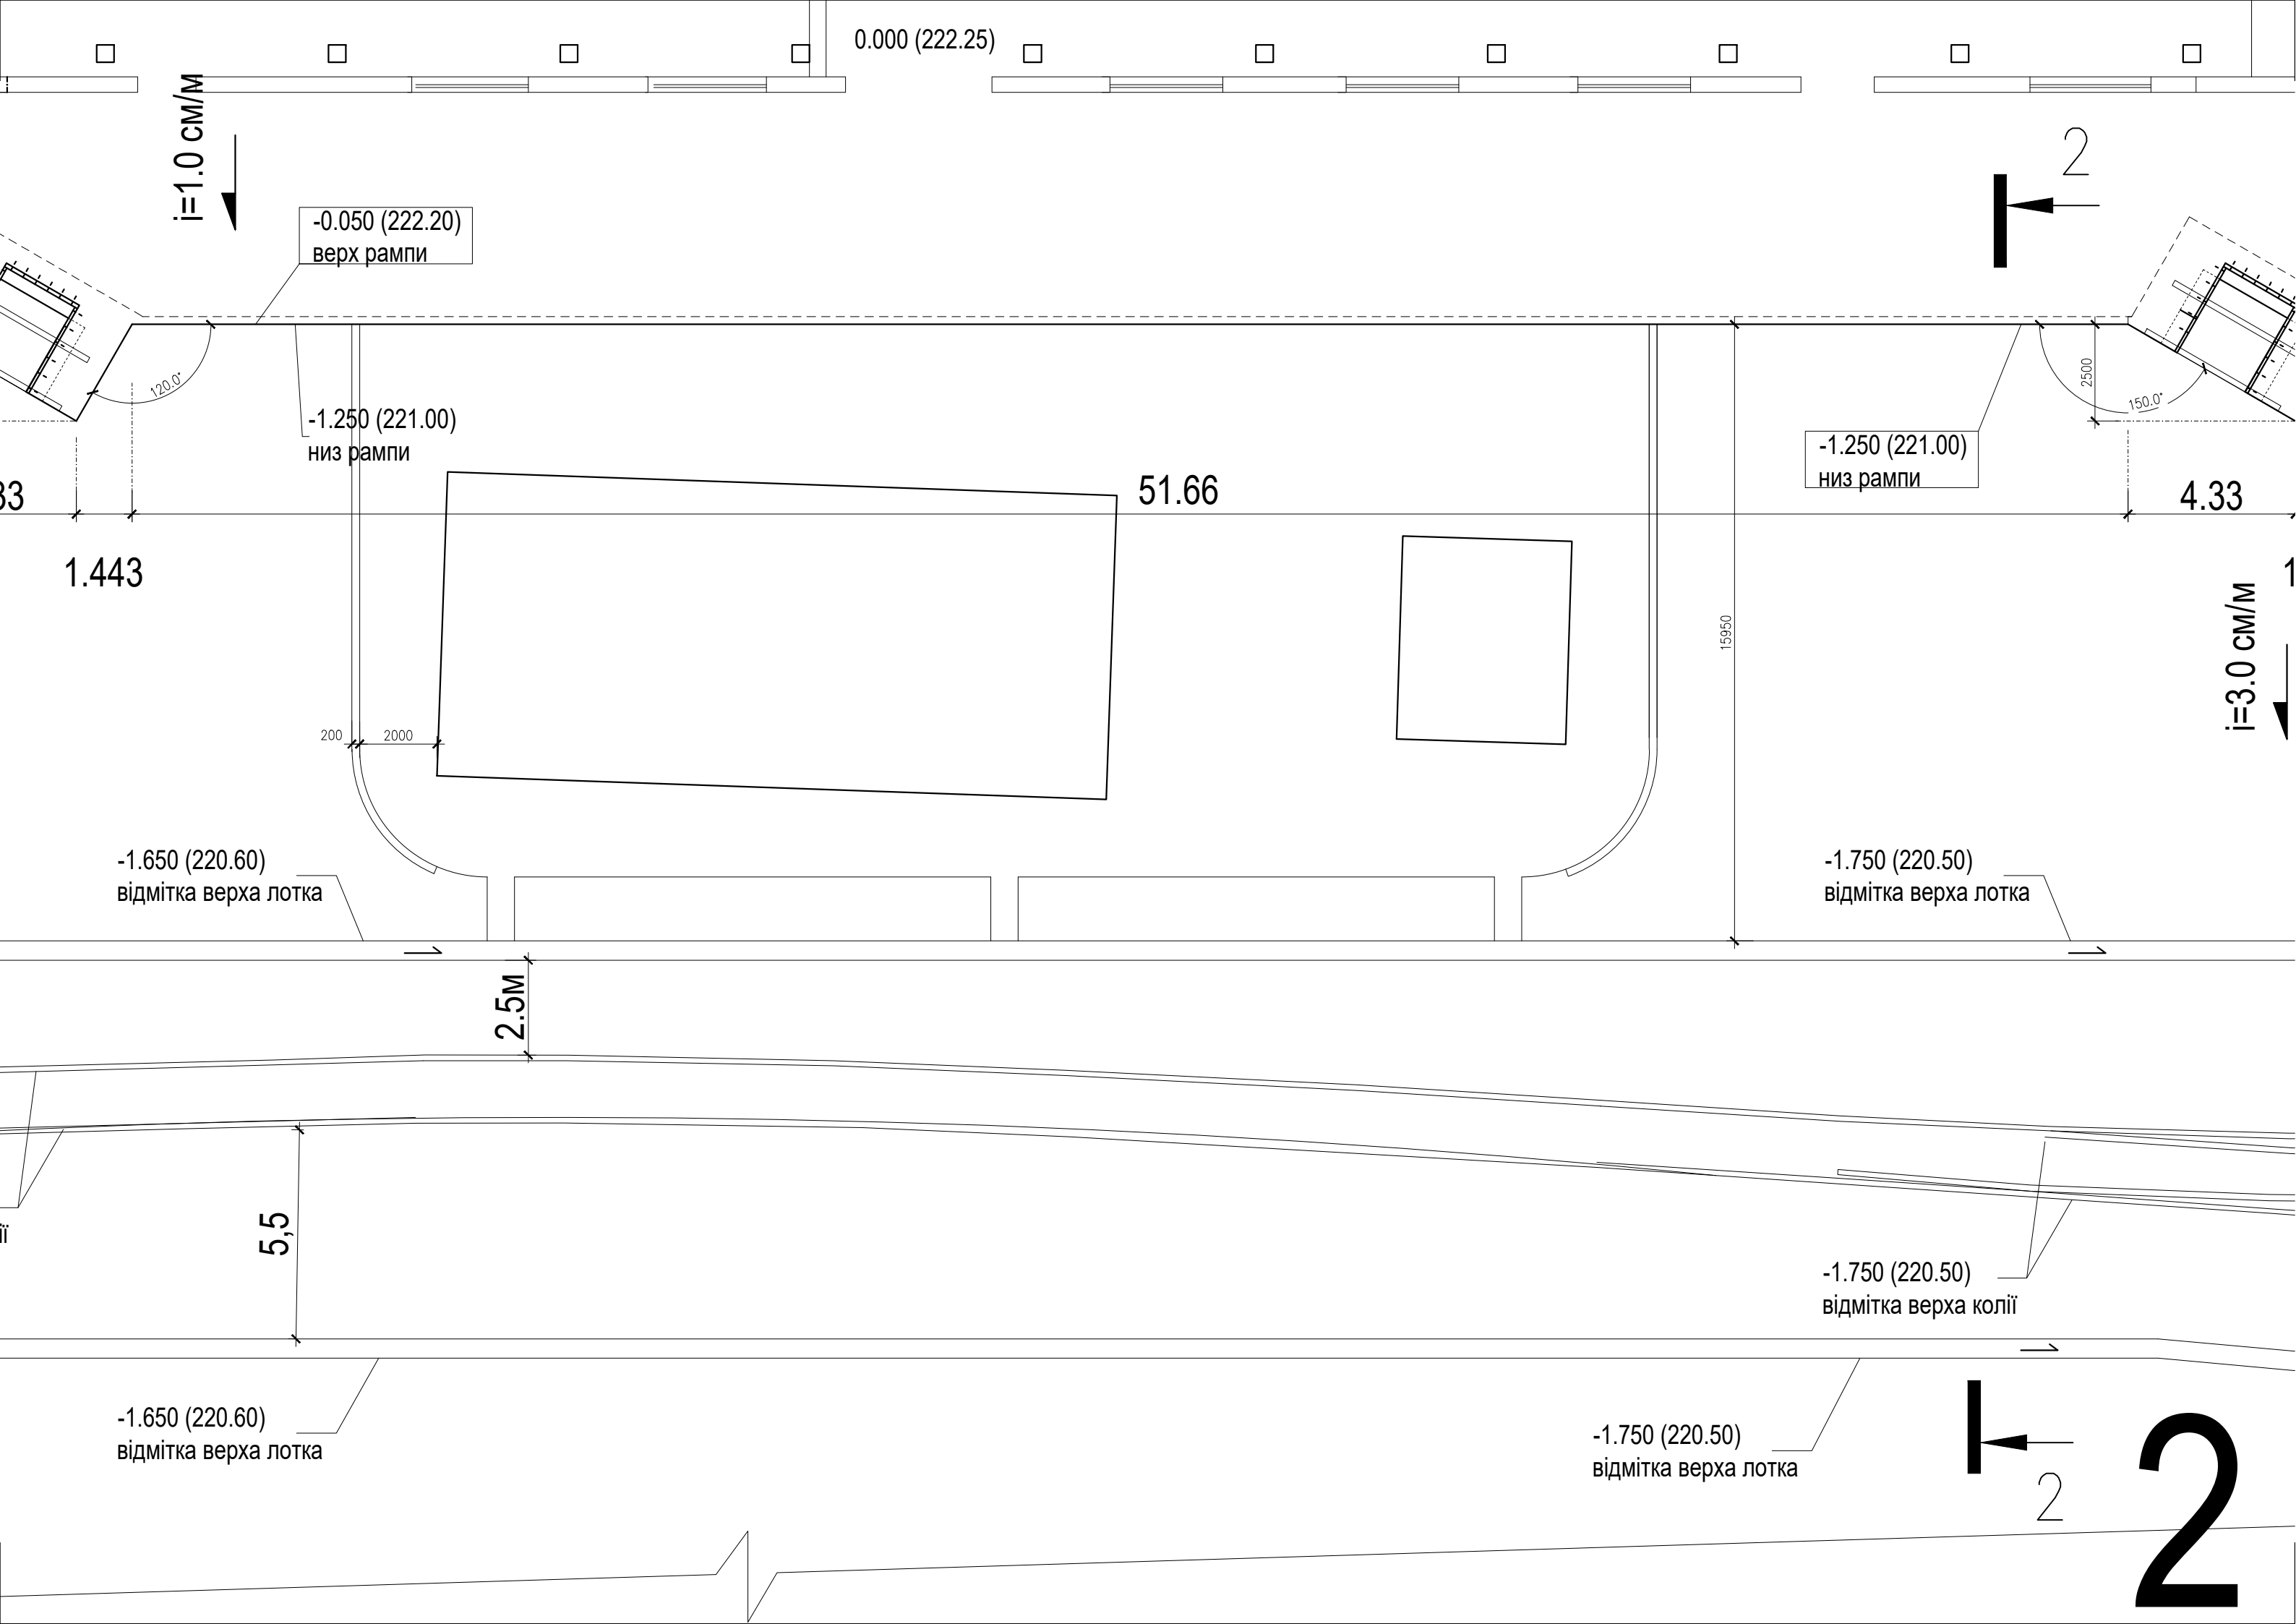

0.000 (222.25)

$i=1.0\text{ cm/m}$

-0.050 (222.20)
верх рампи

-1.250 (221.00)
низ рампи

-1.250 (221.00)
низ рампи

51.66

4.33

$i=3.0\text{ cm/m}$

-1.650 (220.60)
відмітка верха лотка

-1.750 (220.50)
відмітка верха лотка

2.5M


5.5

-1.650 (220.60)
відмітка верха лотка


-1.750 (220.50)
відмітка верха лотка

-1.750 (220.50)
відмітка верха колії


2

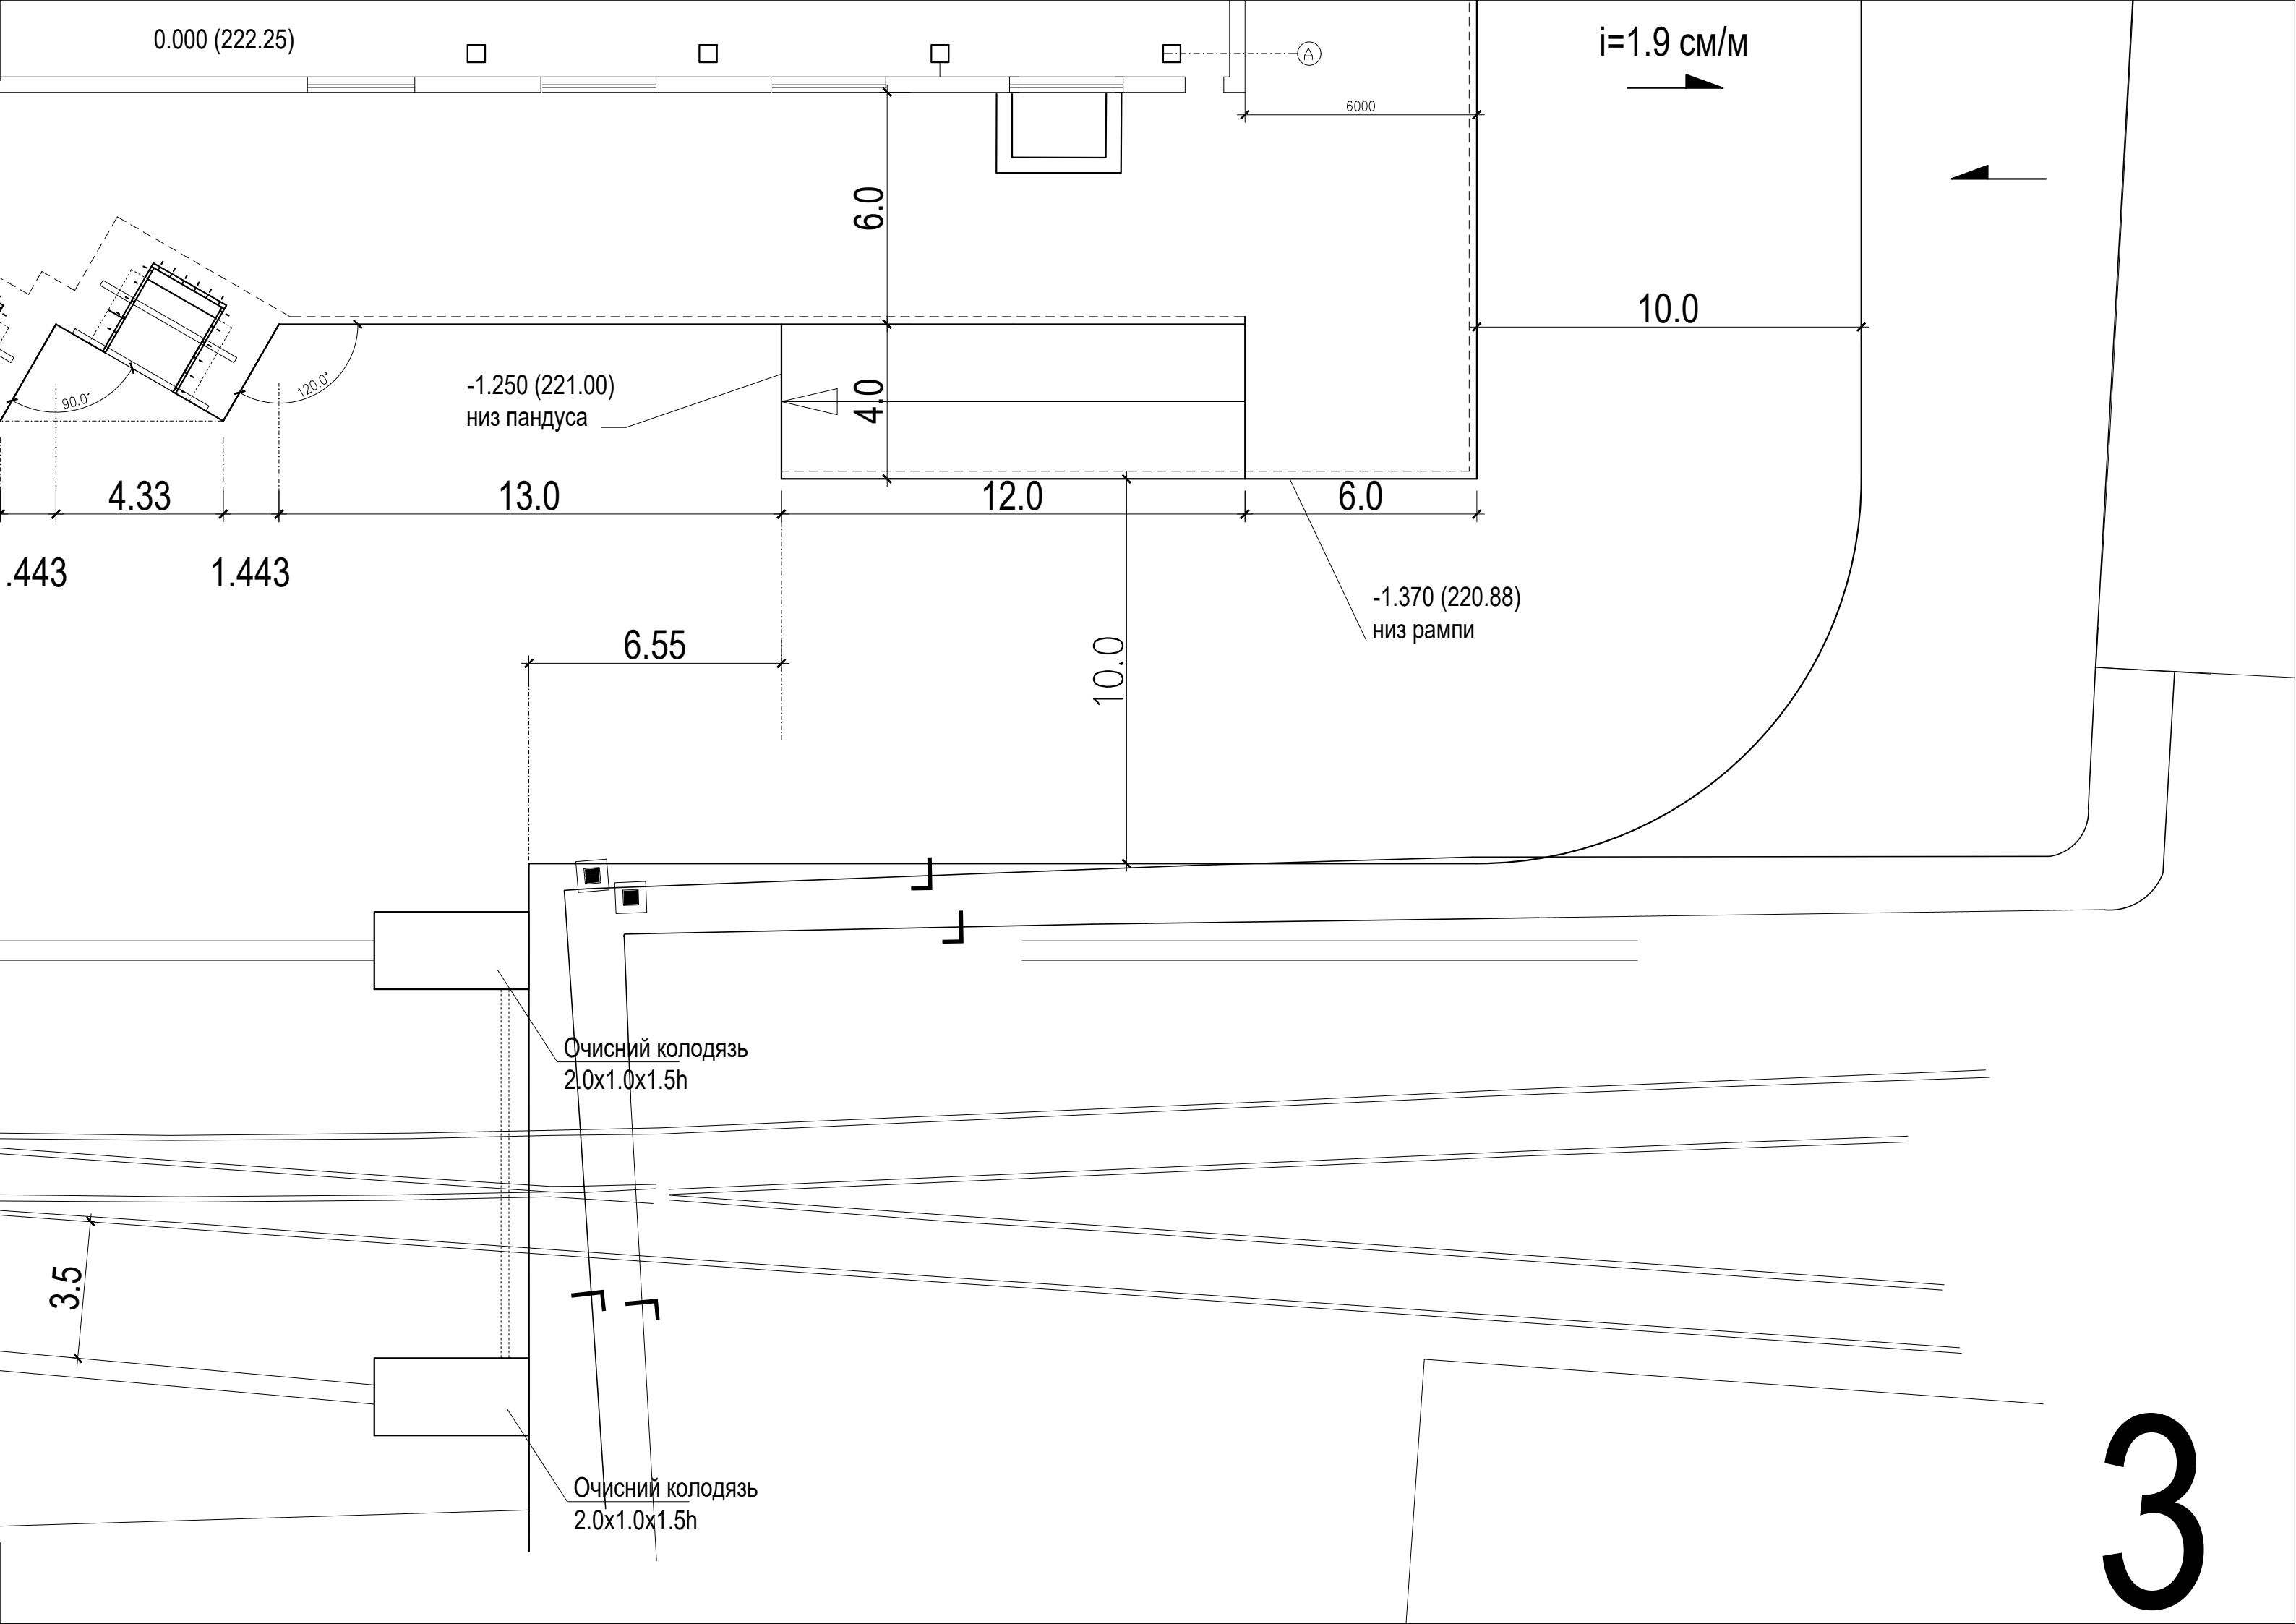

Монолітна з/б фундаментна плита рампи низ **-2.450 (219.8)**

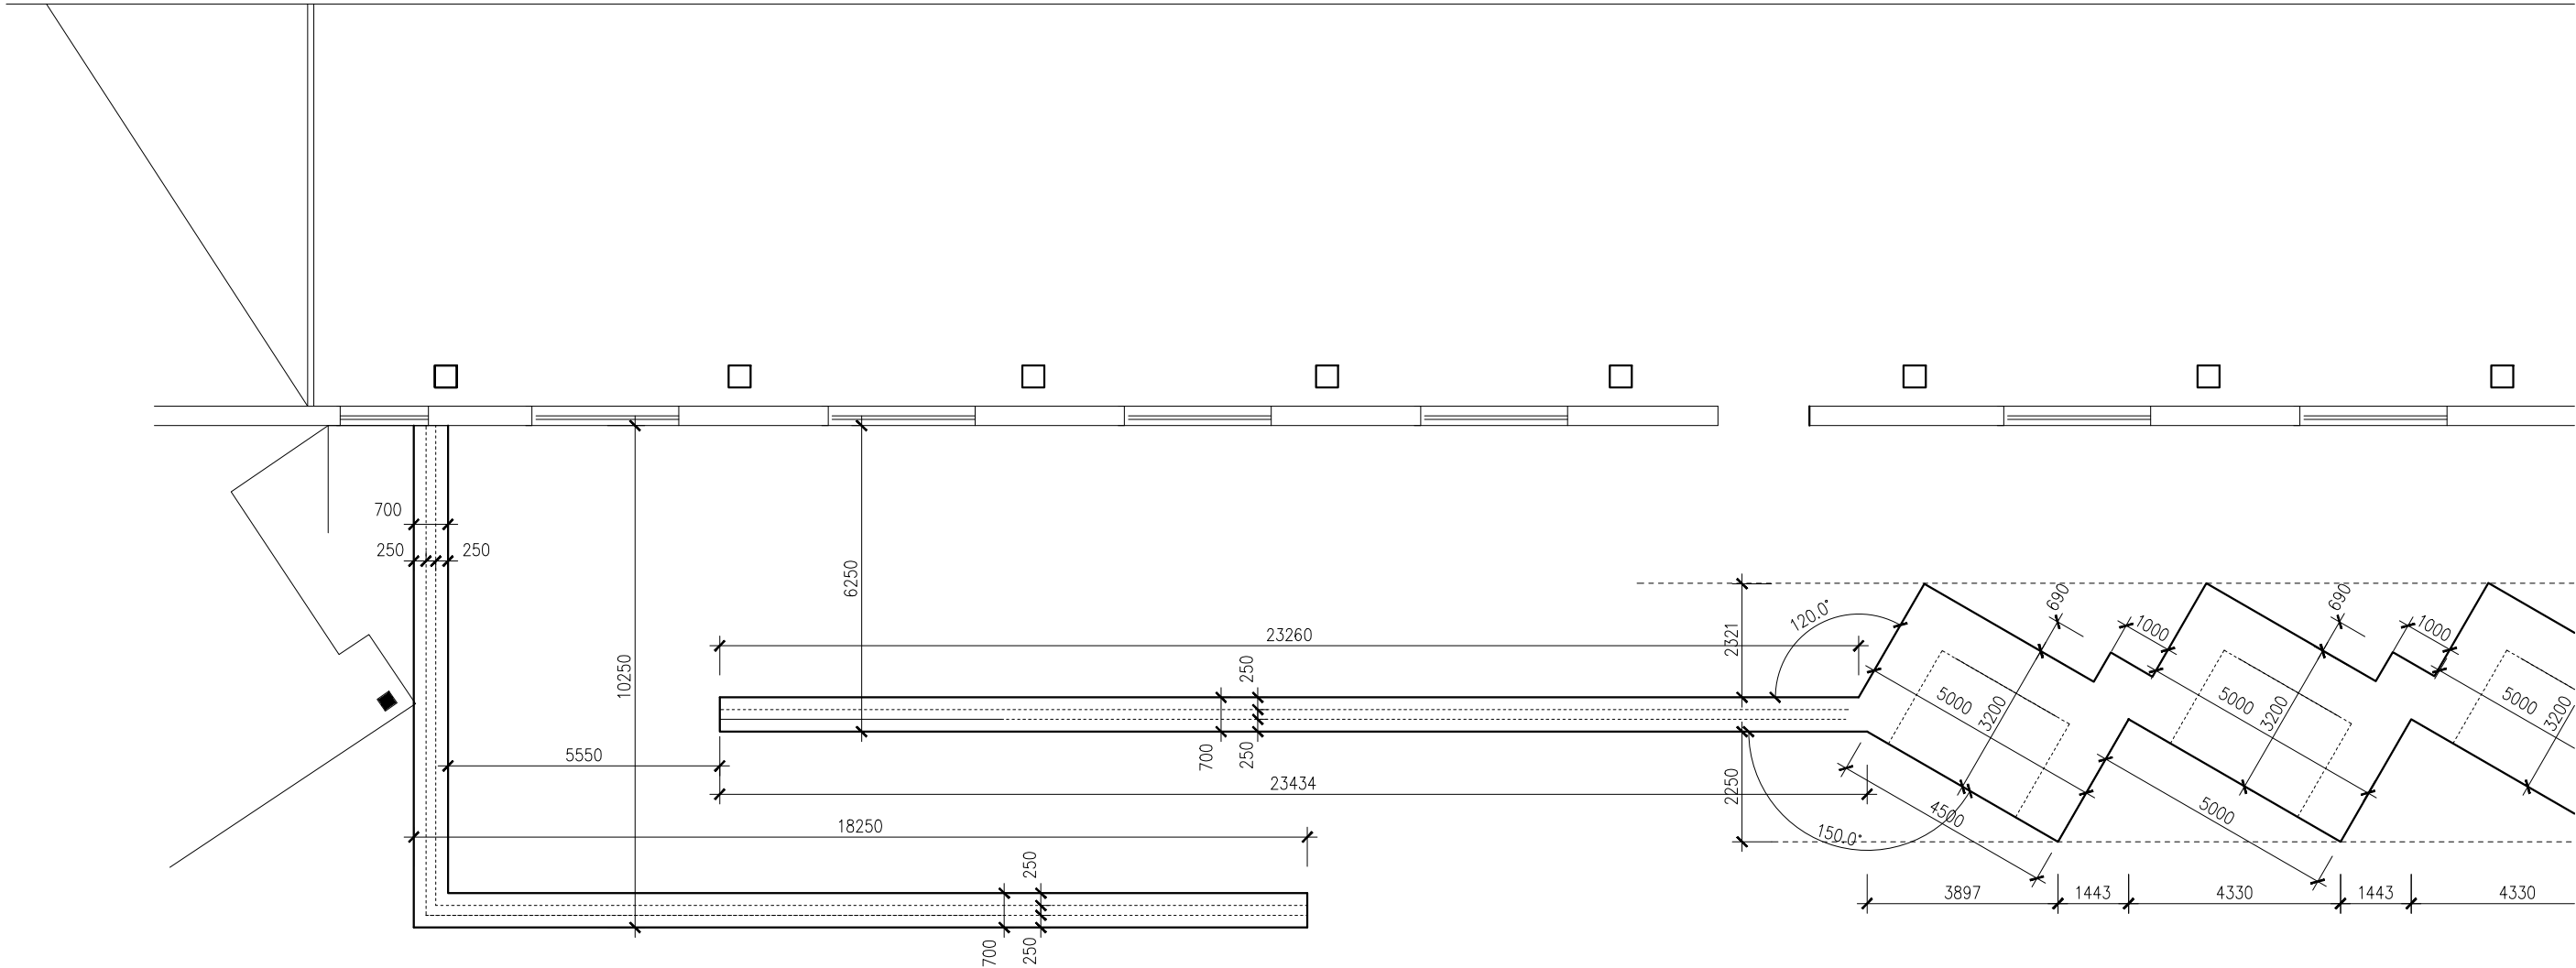


Монолітна з/б фундаментна плита рампи низ **-2.450 (219.8)**

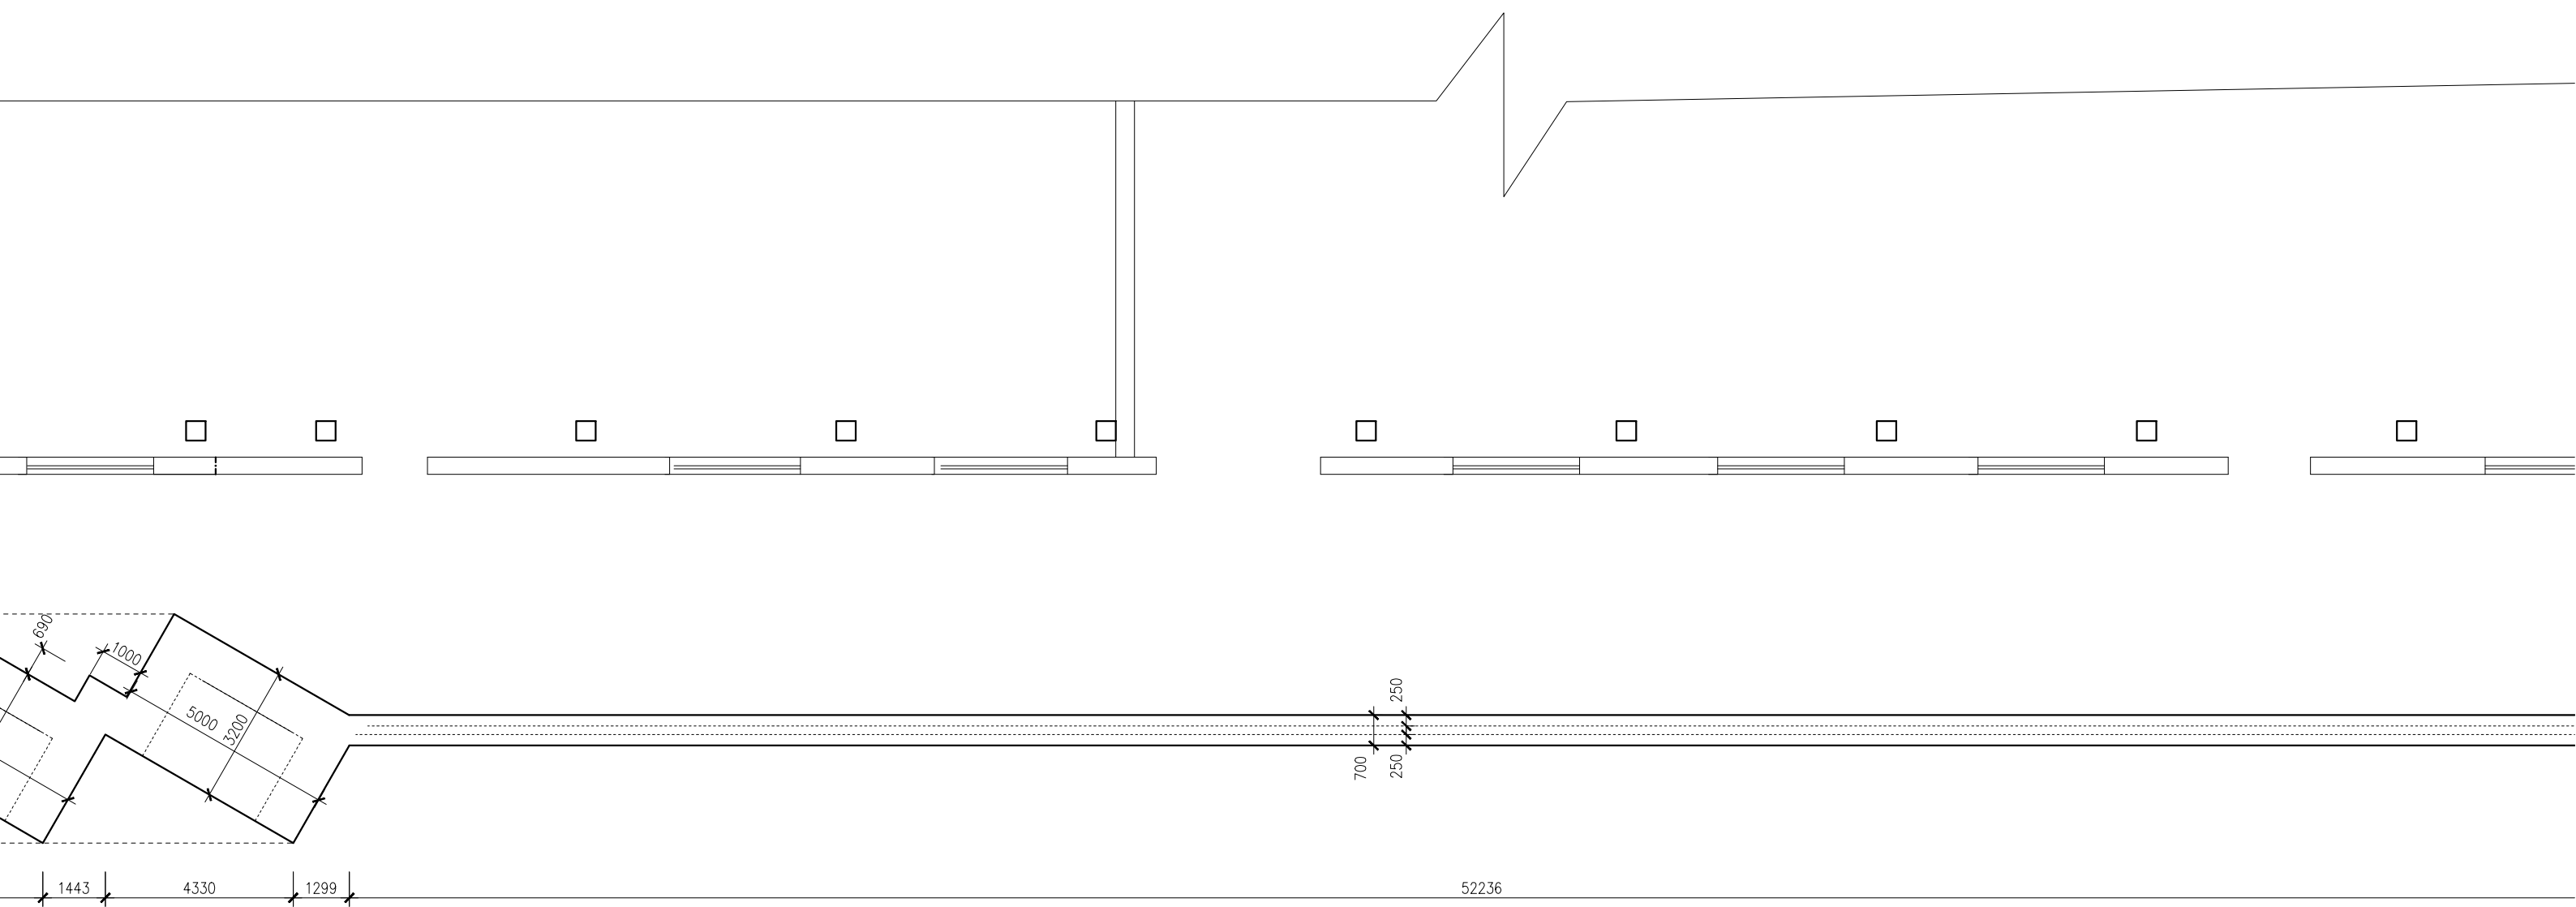


6


Монолітна з/б фундаментна плита рамни низ -2.450 (219.8)

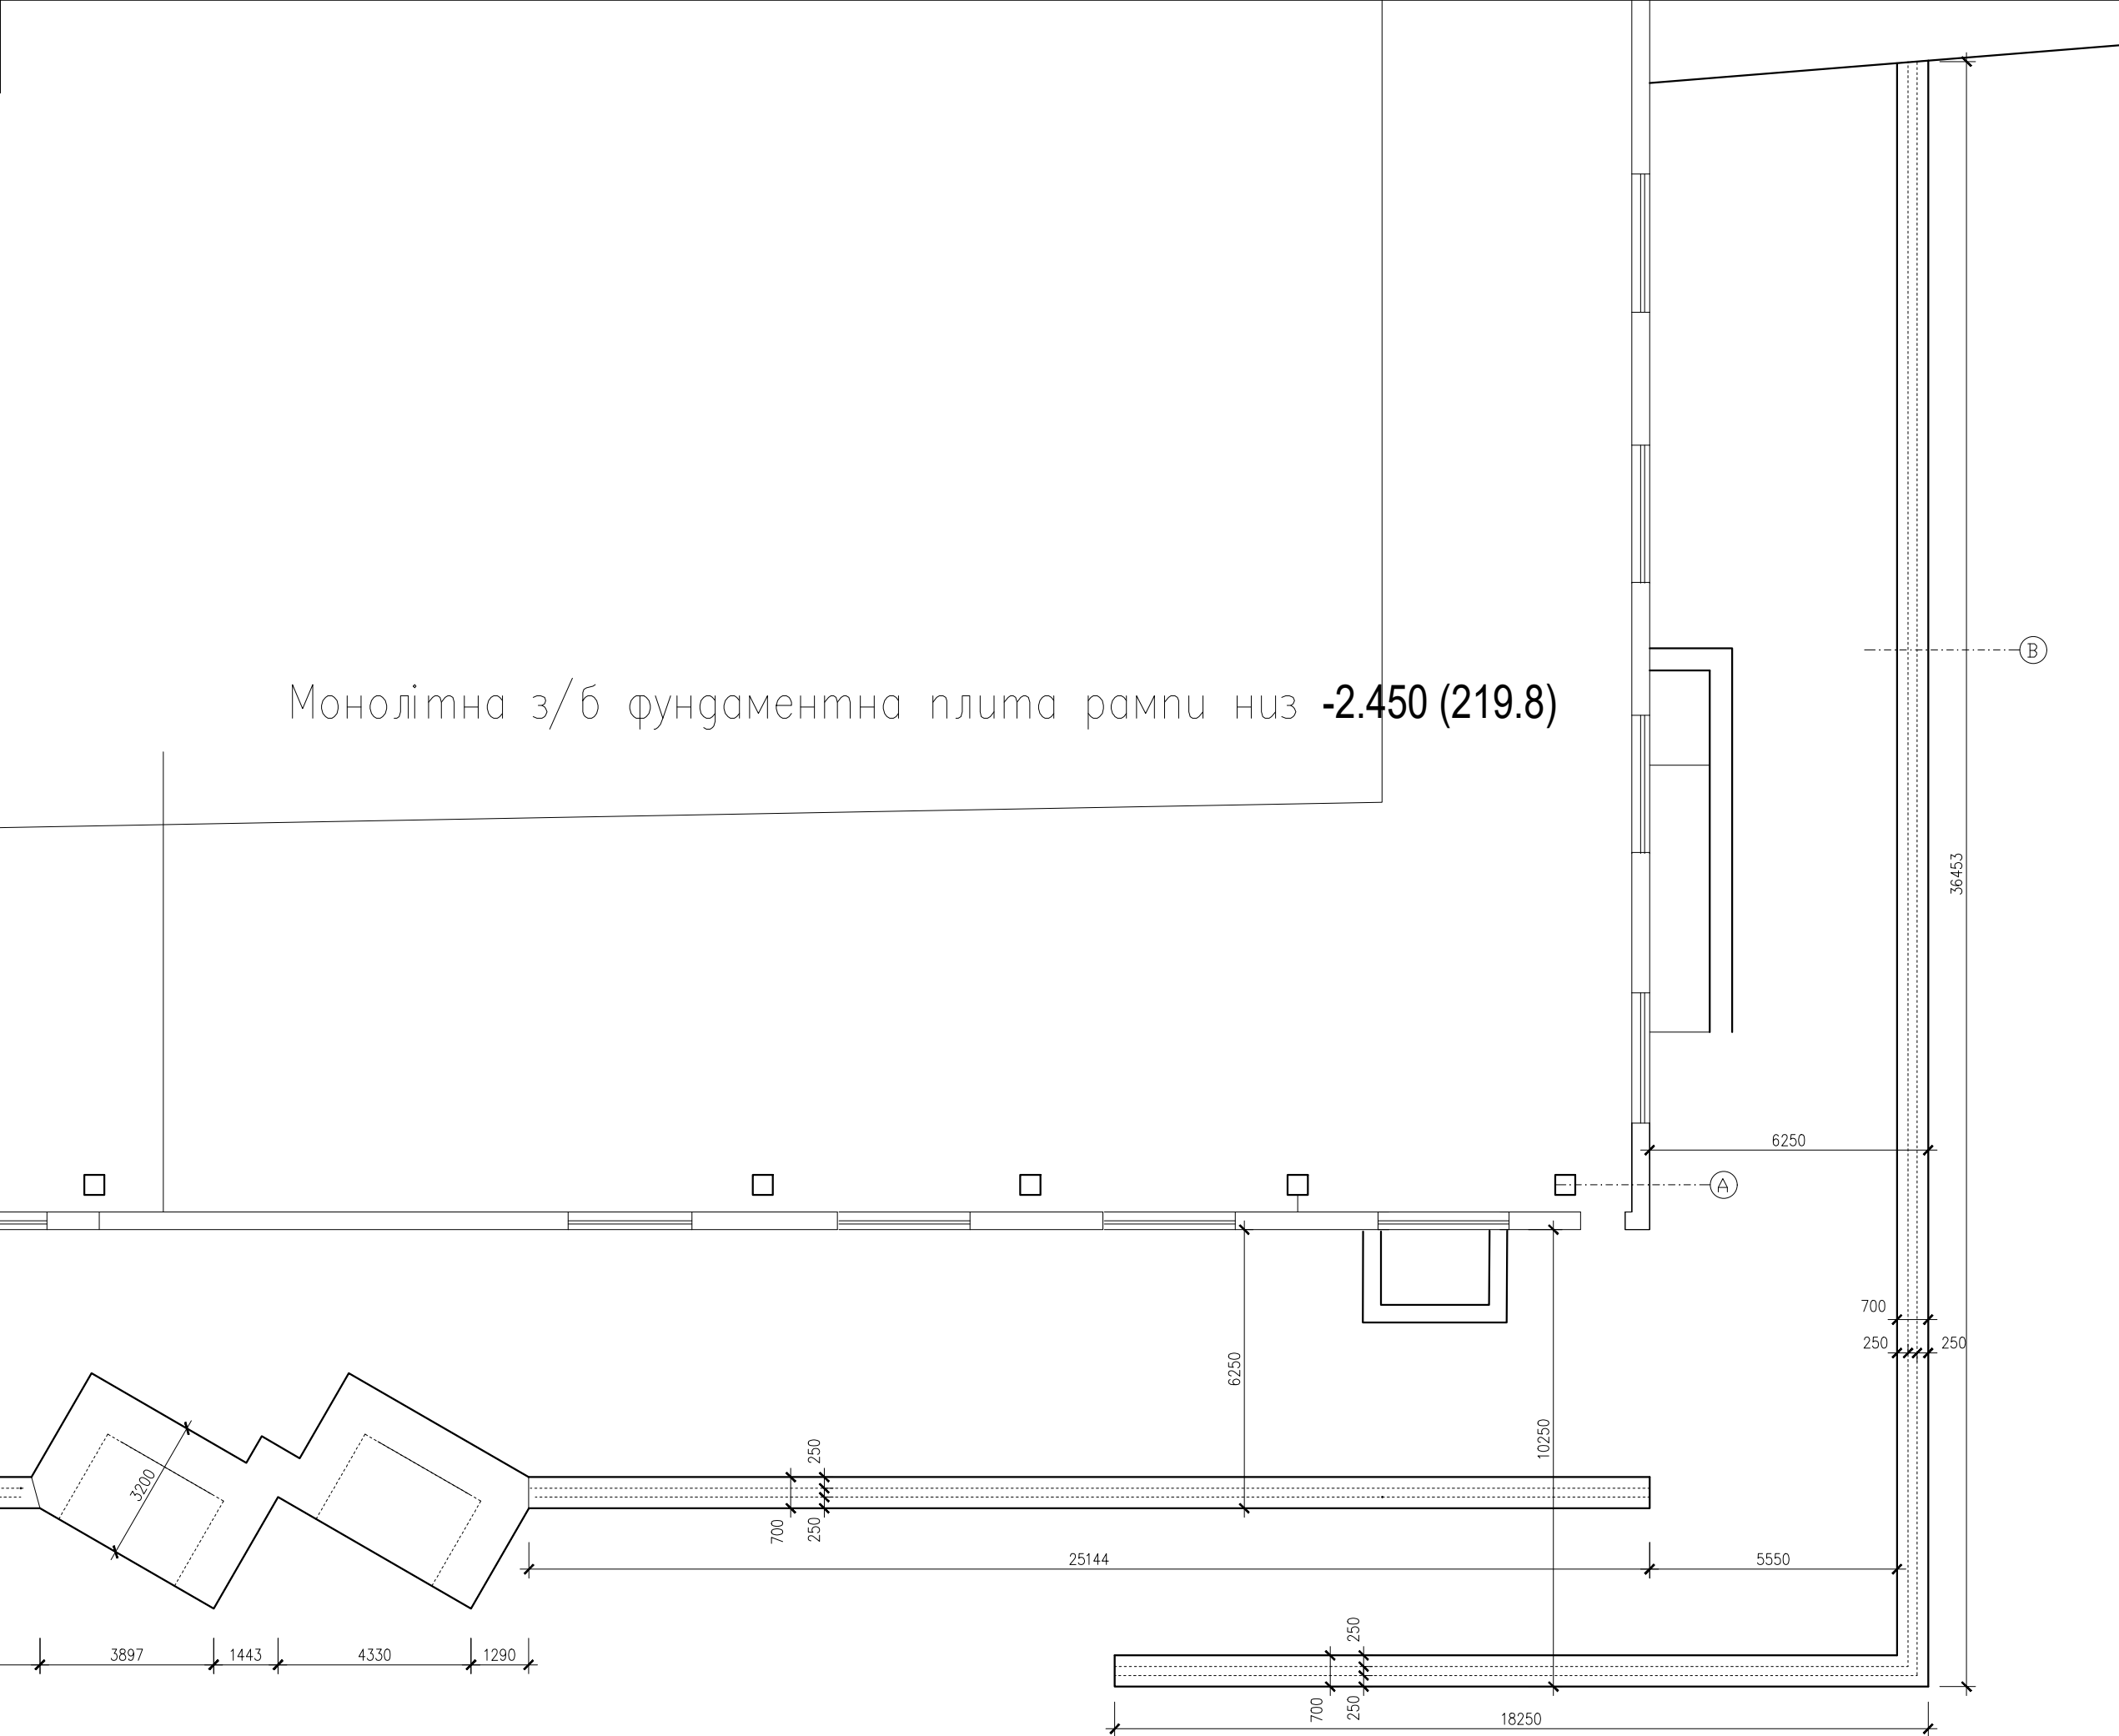


Погоджено			
Інв.Н	поз.	Підрис і дата	
	Взам інв.Н		
Інв.Н	подл.		

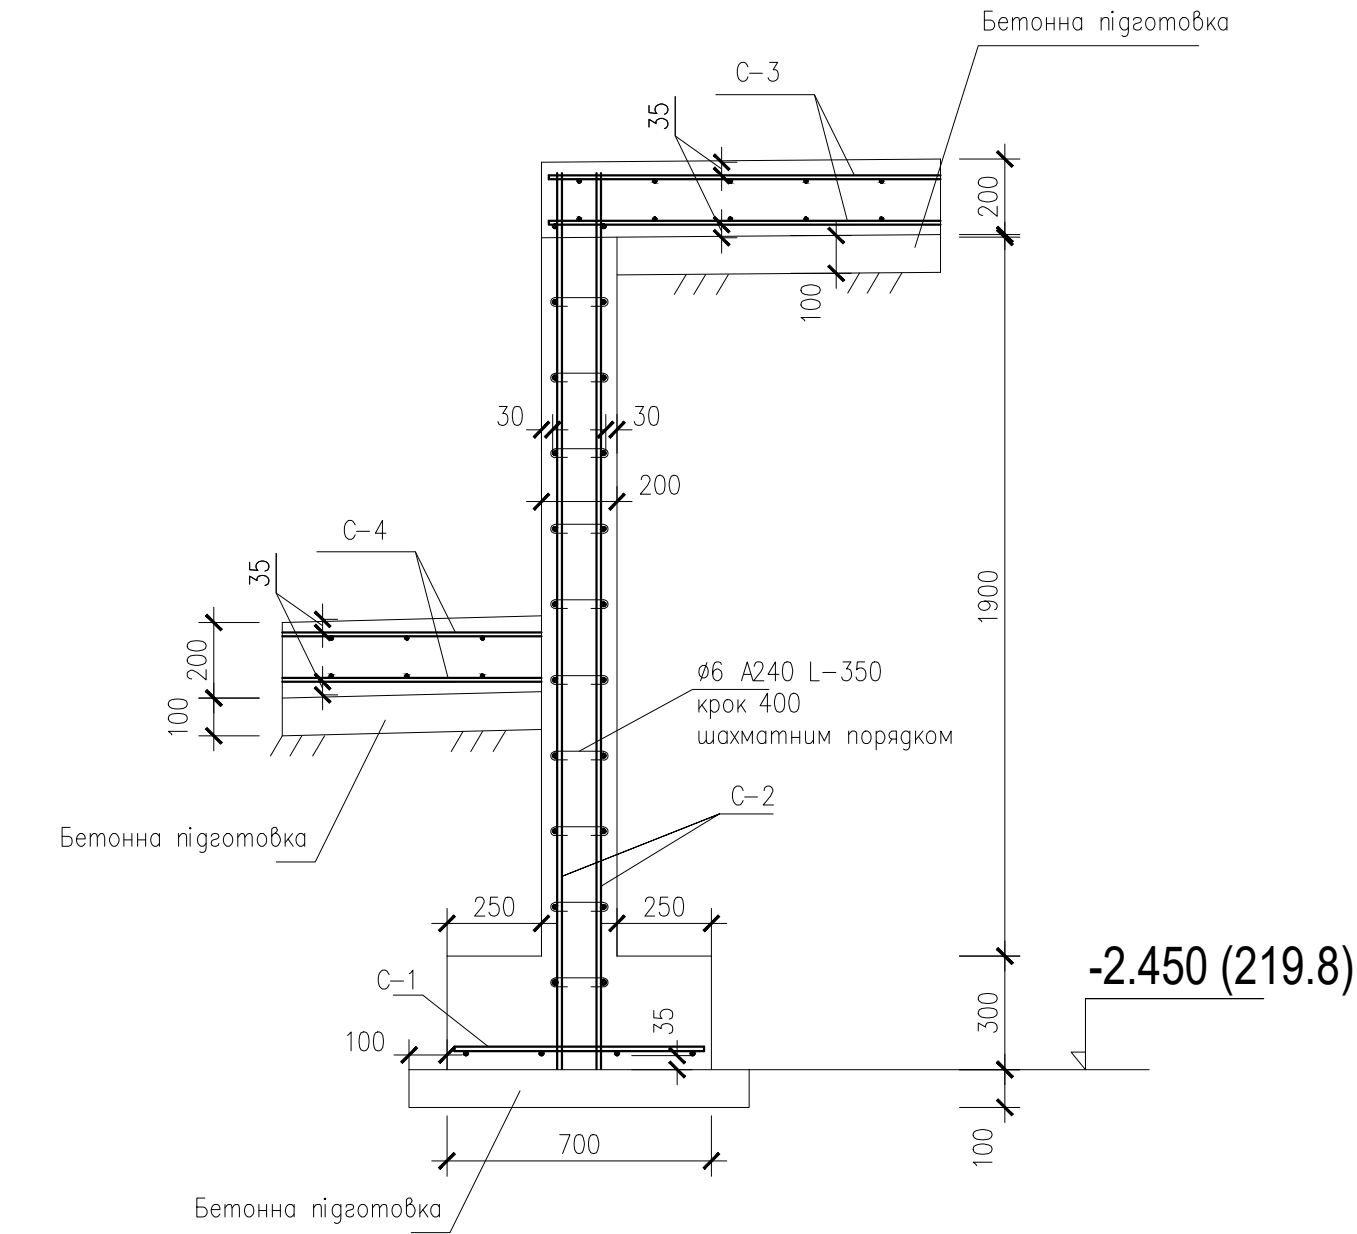

Монолітна з/б плити рампи (покриття S=1181.0м2)

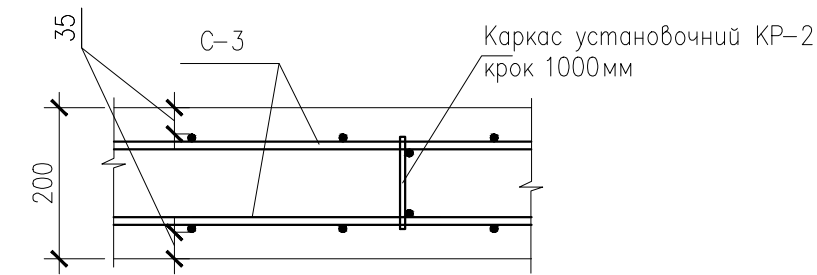

Монолітна з/б плита (дорожнє покриття S=4114.0м2)

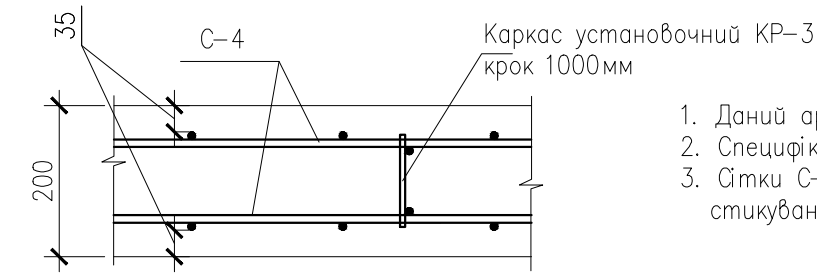


1. Даний аркуш розглядати разом з аркушами АБ–
2. Специфікацію елементів дивитись аркуші АБ–
3. Сітки С–1,С–2,С–3,С–4 виконати чарункою 200х200мм стикування стержнів за допомогою вязального гроту.

Специфікація елементів замаркованих на даному аркуші					
Марка поз.	Позначення	Найменування	Кіл.	Масса од. кг.	Примітки
		Рампа			
		Монолітна з/б фундаментна плита рампи			
		Сітка С–1			
С–1	ДСТУ 3760: 2006	Арматура $\varnothing 12$ А500С Lзаг–3933,0м.п. (+ 10%/).			3492.5кг.
		Бетон кл С12/15 W4 F200 (+5%/)			71.28м3
		Бетонна підготовка			
		Бетон кл С8/10 (+5%/)			23.76м3
		Монолітні з/б фундаментні стіни рампи			
		Сітка С–2			
С–2	ДСТУ 3760: 2006	Арматура $\varnothing 12$ А500С Lзаг–14636.0м.п. (+10%/)			12996.0кг.
	ДСТУ 3760: 2006	Арматура $\varnothing 6$ А240С Lзаг–1191.0м.п. (+10%/)			264.4кг.
		Бетон кл С12/15W4F200 (+5%/)			192.06м3
		Монолітна з/б плити рампи (покриття S=1165.0м2)			
		Сітка С–3			
С–3	ДСТУ 3760: 2006	Арматура $\varnothing 10$ А500С Lзаг–28580.0м.п. (+10%/)			17634.0кг.
		Бетон кл С20/25W6F200 (+5%/)			244.65м3
		Бетонна підготовка			
		Бетон кл С8/10 W4F200 (+5%/)			122.33м3
		Монолітна з/б плита (дорожнє покриття S=4114.0м2)			
		Сітка С–4			
С–4	ДСТУ 3760: 2006	Арматура $\varnothing 12$ А500С Lзаг–28580.0м.п. (+10%/)			17634.0кг.
		Бетон кл С20/25W6F200 (+5%/)			863.94м3
		Бетонна підготовка			
		Бетон кл С8/10 W4F200 (+5%/)			431.97м3

Зм	Кільк	Аркуш	Нгокум	Пігнус	Дата					
								стагія	аркуш	аркушів
ГАП		Гончаренко Е.П.						7		
Виконав	Гончаренко Е.П.					Армування рампи: фундамен, стіни, плити.				
Перевірів										

Погоджено					
Інв.№	подл.	Підпис і дата	Взам інв.№		

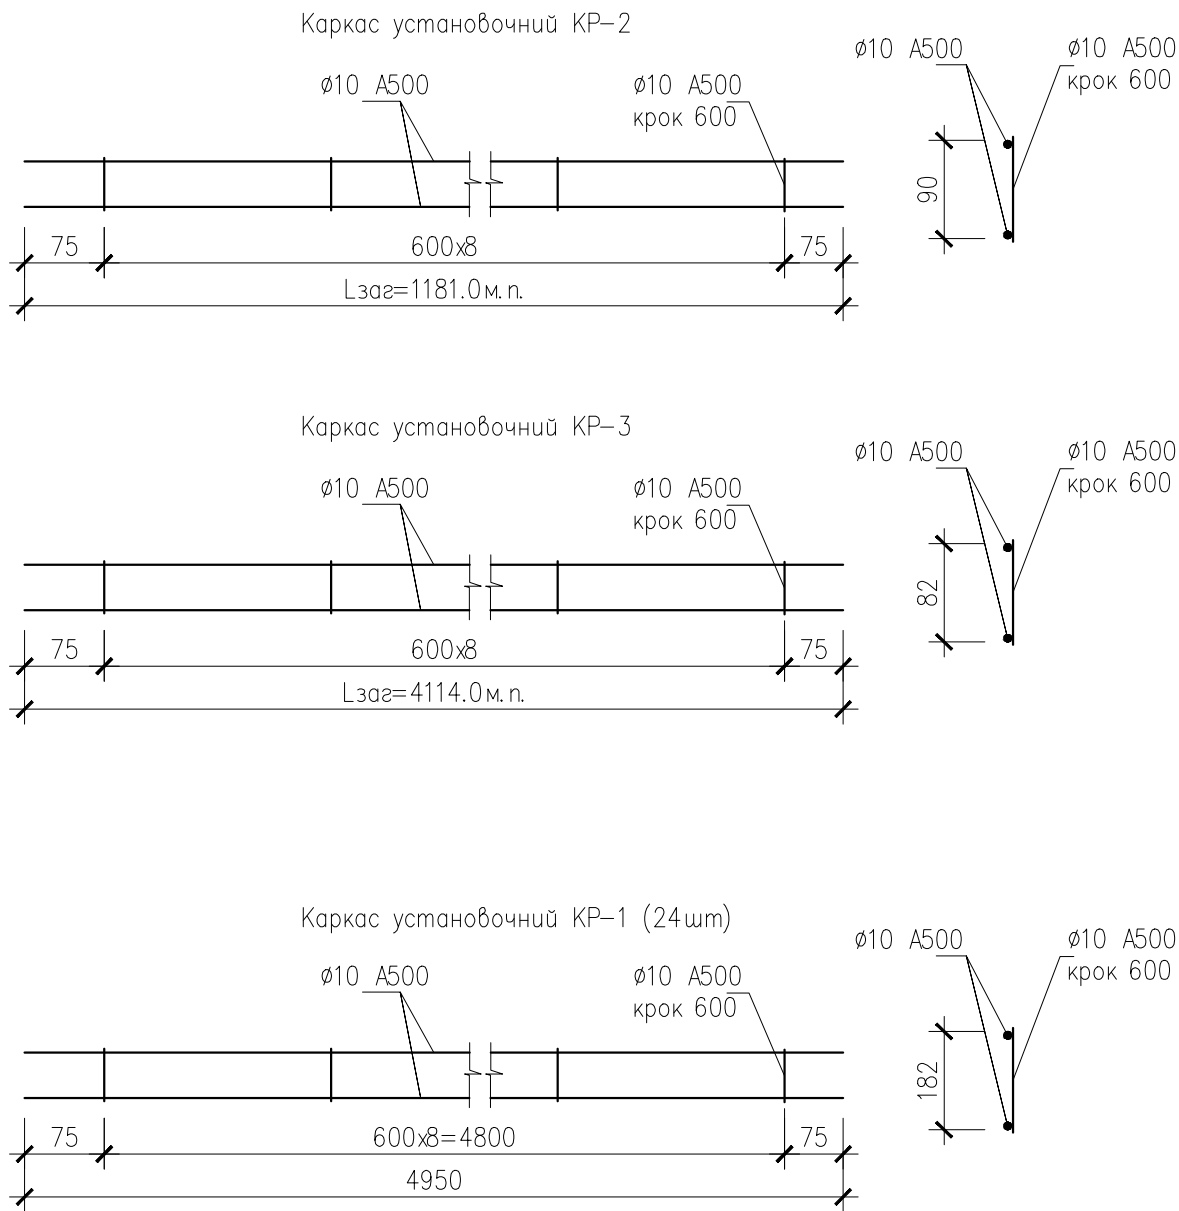


Специфікація елементів замаркованих на даному аркуші					
Марка поз.	Позначення	Найменування	Кіл.	Масса од. кг.	Примітки
		Каркас установочный КР-2			
	ДСТУ 3760: 2006	Арматура $\varnothing 10$ А500С L-2580.0м.п.			
		Каркас установочный КР-3			
	ДСТУ 3760: 2006	Арматура $\varnothing 10$ А500С L-8982.0м.п.			
		Каркас установочный КР-1			
	ДСТУ 3760: 2006	Арматура $\varnothing 10$ А500С L-281.0м.п.			

1. Даний аркуш розглядати разом з аркушами АБ-

Зм	Кільк	Аркуш	Нокум	Підпис	Дата				
						Каркас установочний КР-2	стагія	аркуш	аркушів
ГАП		Гончаренко Е.П.						8	
Виконав		Гончаренко Е.П.				Армування рампи: Каркаси установочні КР-1, КР-2, Кр-3.			
Перевірів									

Погоджено				
Інв.№ подл.	Підпис і дата	Взам інв.№		

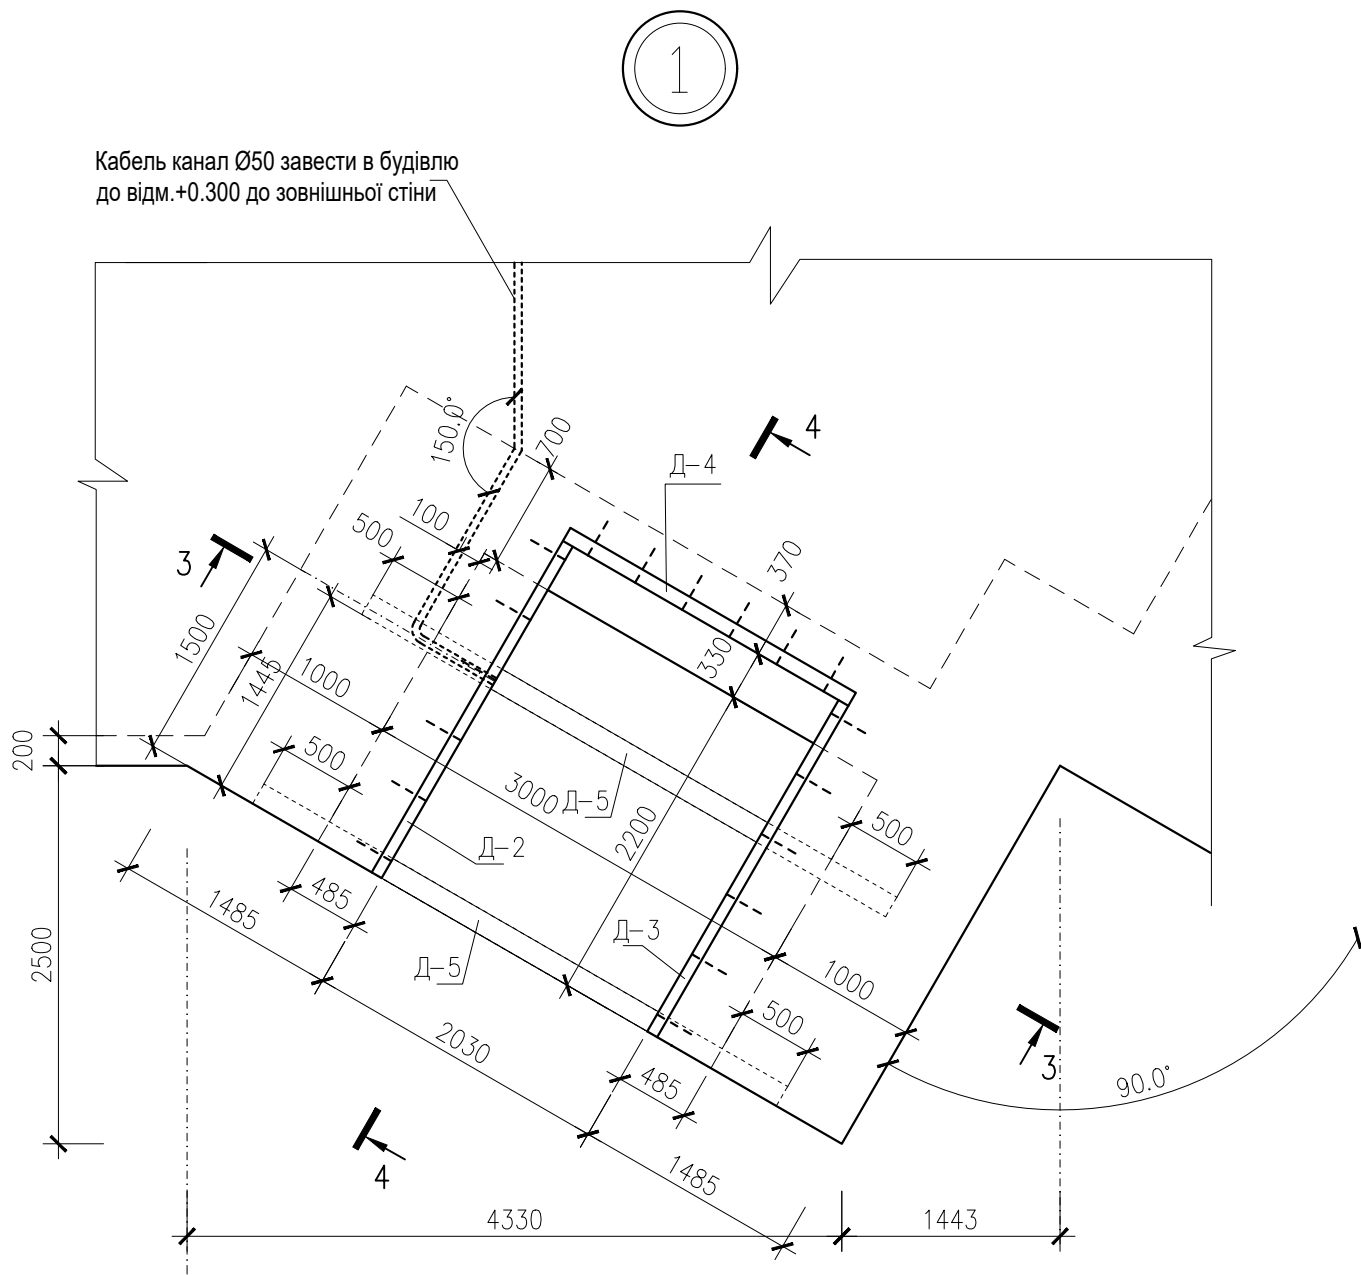


Специфікація елементів замаркованих на даному аркуші

Марка поз.	Позначення	Найменування	Кіл.	Масса од. кг.	Примітки
		Прямок для доклевелера	6		
		Збірні одиниці (на один прямок)			
Д-1	АБ-	Деталь Д-1	52		
Д-2	АБ-	Деталь Д-2	1		
Д-3	АБ-	Деталь Д-3	1		
Д-4	АБ-	Деталь Д-4	1		
Д-5	АБ-	Деталь Д-5	2		
		Кабель канал Ø50			
		труба каналізаційна Ø50 L-9.4м			
		поворотні коліна Ø50 (135°)	5		

- Даний аркуш розглядати разом з аркушами АБ-
- Перерізи 3-3,4-4 дивитись аркуш АБ-
- Бетон, арматурні сітки включені до специфікації на аркуші АБ-

Зм	Кільк	Аркуш	№докум	Підпис	Дата				
								стадія	аркуш
ГАП		Гончаренко Е.П.						9	
Виконав		Гончаренко Е.П.							
Перевірив						Вузол 1.(Прямок для доклевелера)			


3-3

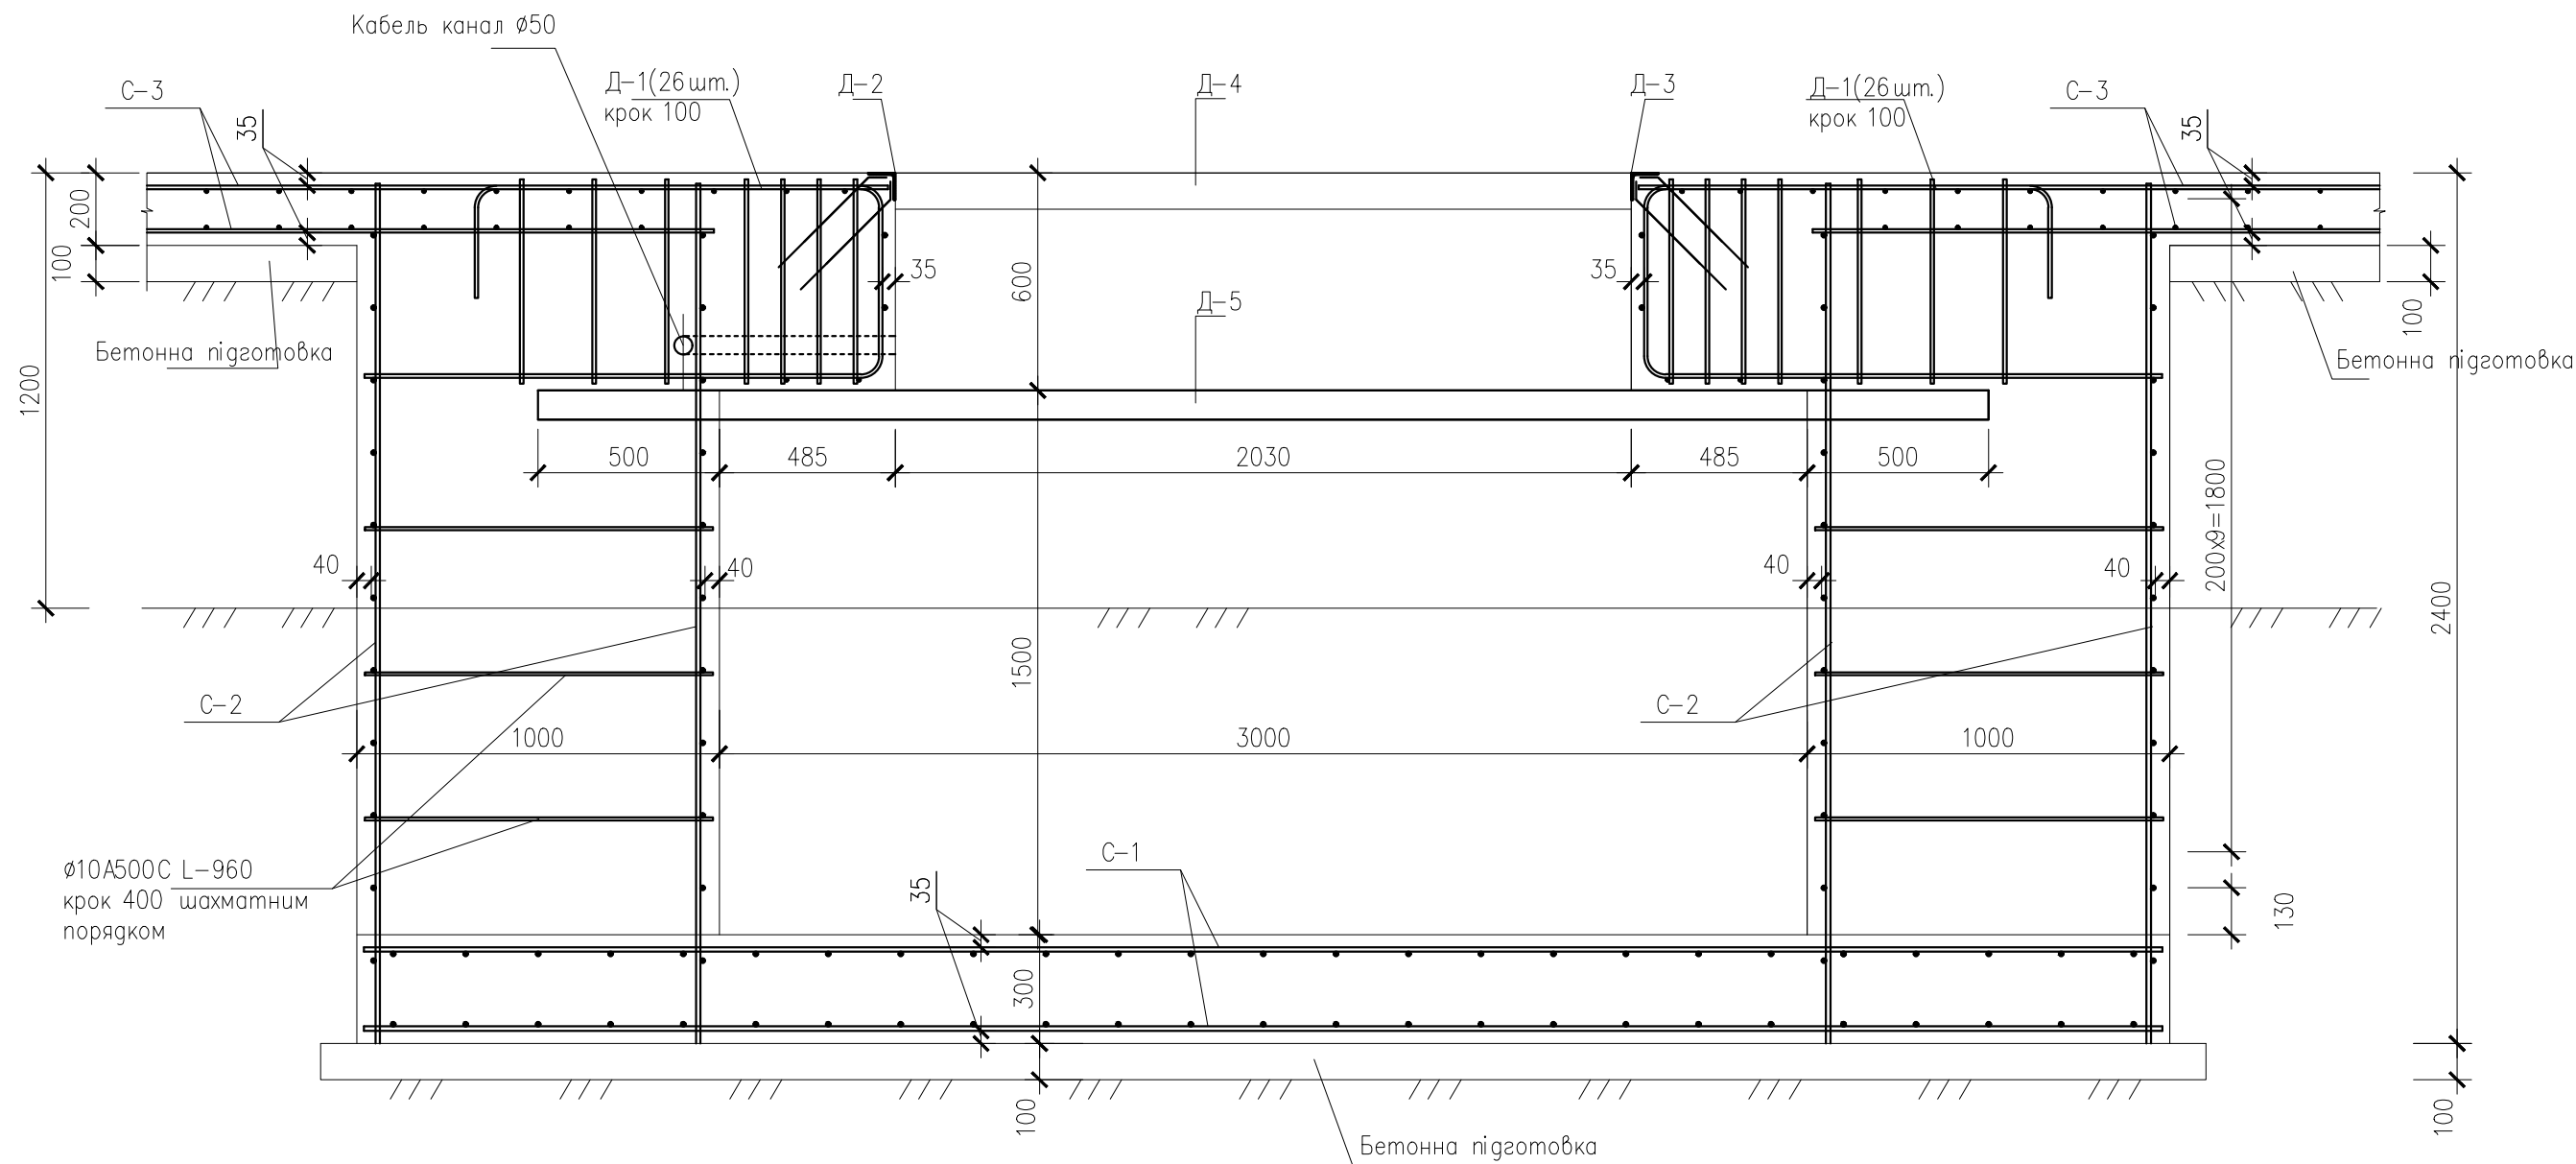

1. Даний аркуш розглядати разом з аркушами АБ-
2. Специфікацію елементів дивитись аркуші АБ-

Зм	Кільк	Аркуш	№докум	Підпис	Дата				
ГАП		Гончаренко Е.П.						стадія	аркуш
Виконав		Гончаренко Е.П.						10	аркушів
Перевірив						Переріз 3-3			

Погоджено					
Інв.№ подл.	Підпис і дата	Взам інв.№			

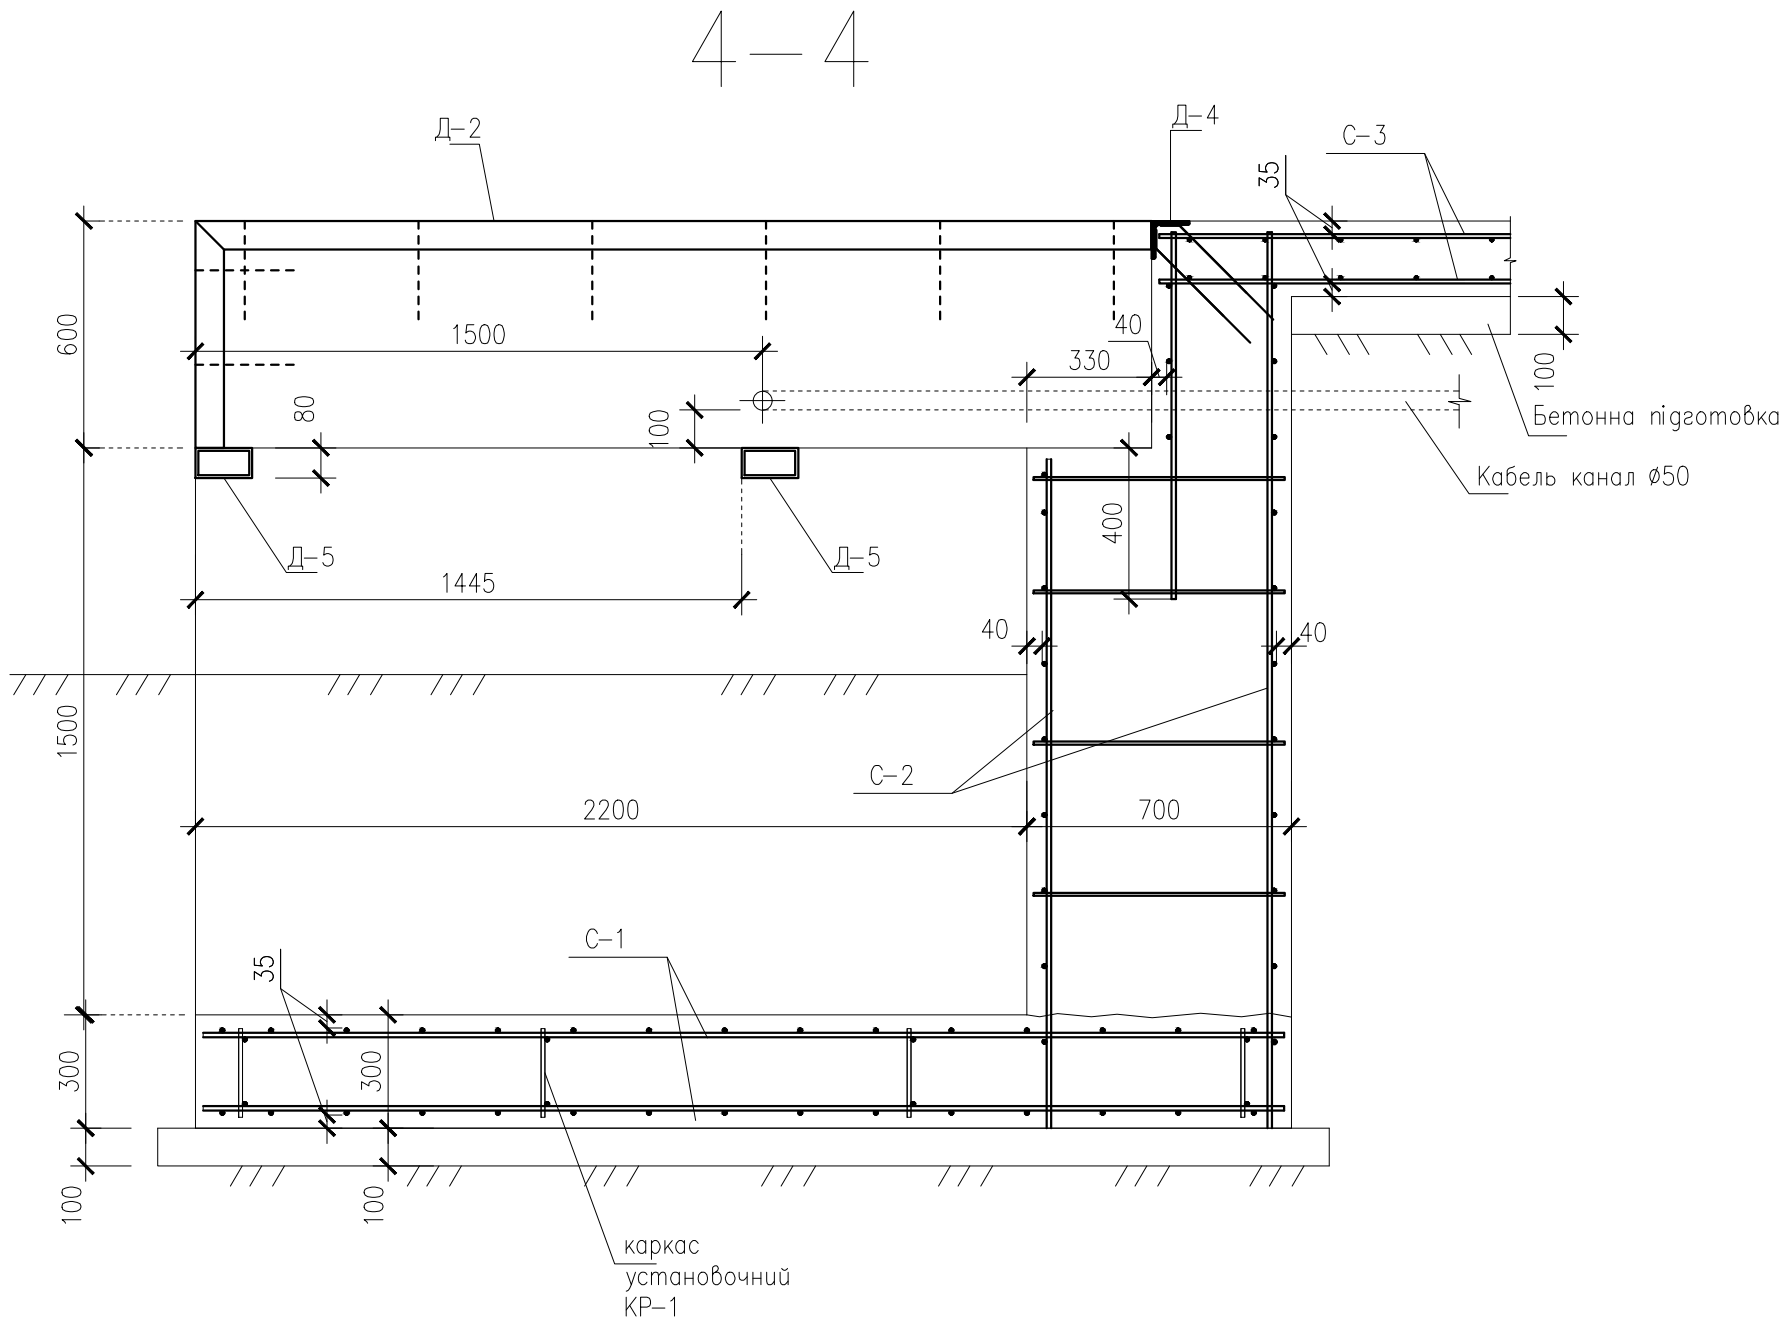

- Даний аркуш розглядати разом з аркушами АБ–
- Специфікацію елементів дивитись аркуші АБ–

Зм	Кільк	Аркуш	№докум	Підпис	Дата					
								стадія	аркуш	аркушів
ГАП		Гончаренко Е.П.							11	
Виконав		Гончаренко Е.П.								
Перевірів						Переріз 4—4				


Погоджено

Взам інвN


Підпис і дата

Інв.N подл.


Деталь Д-1

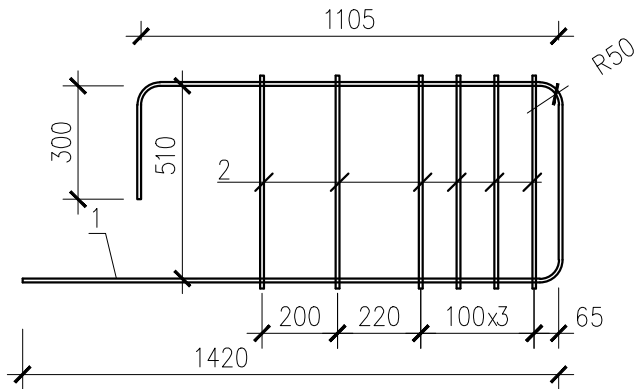


поз.4

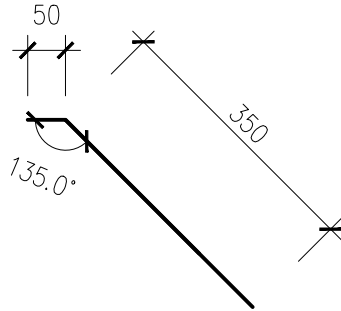


Деталь Д-2

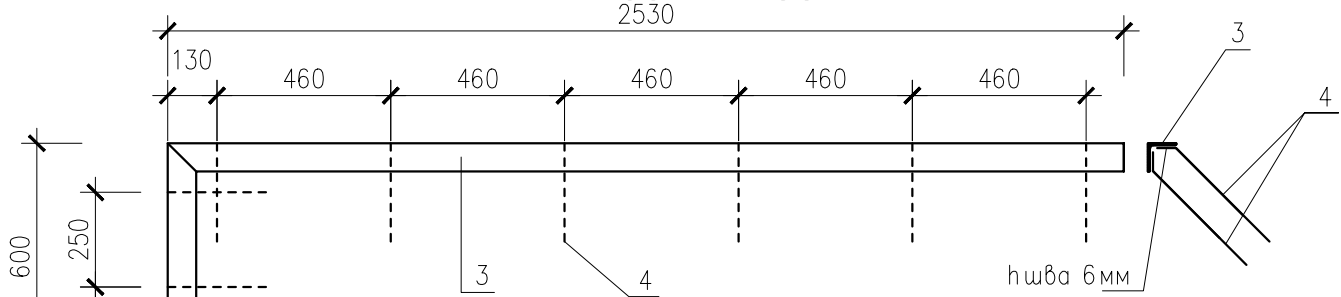

Деталь Д-3

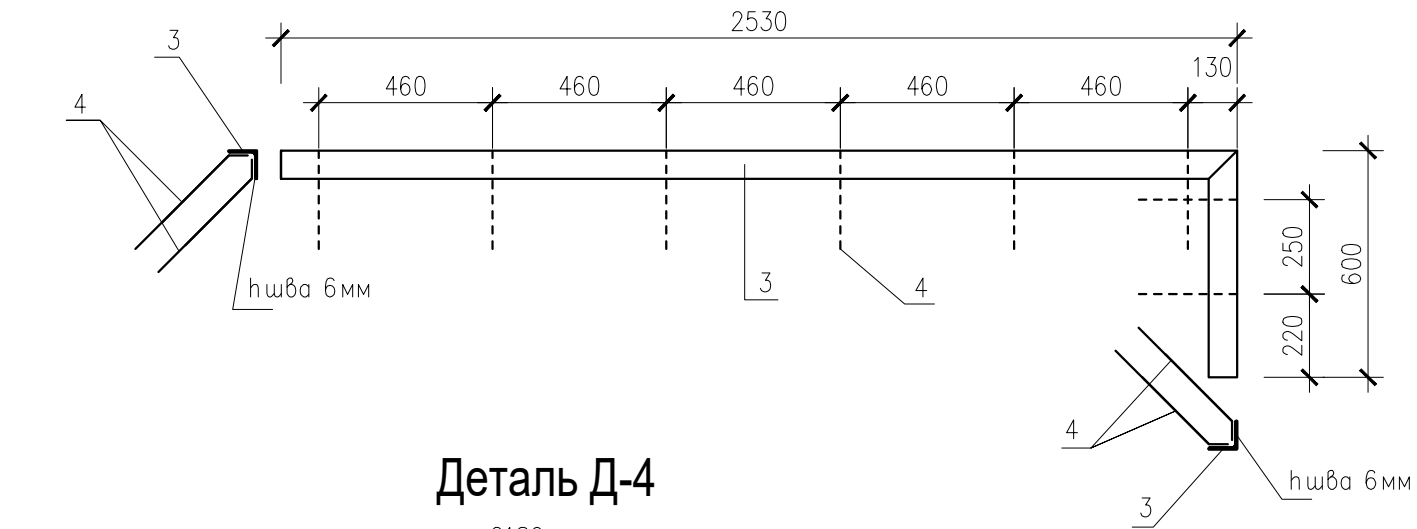

Деталь Д-4

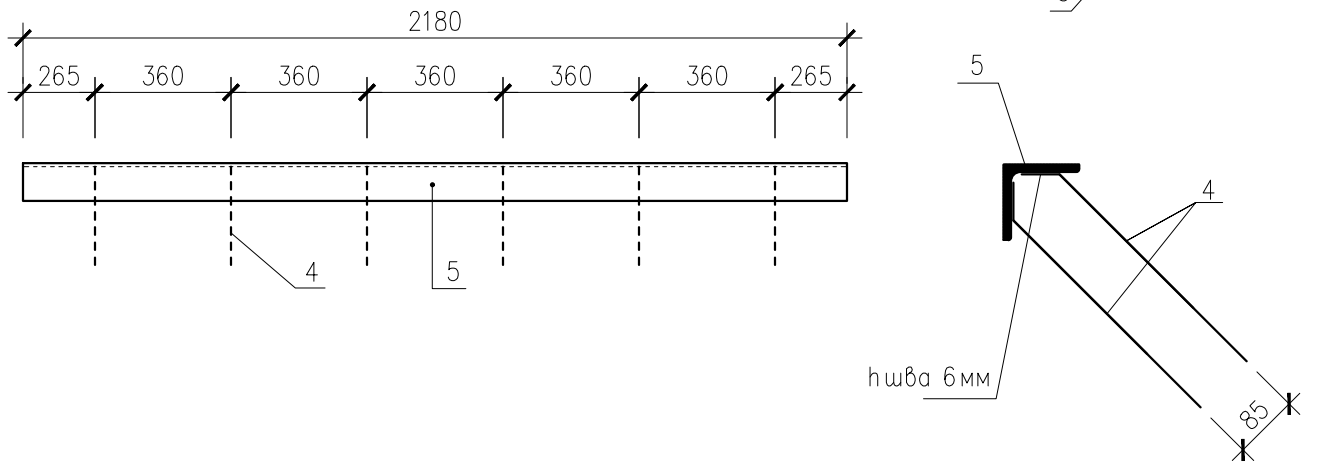

Специфікація елементів замаркованих на даному аркуші

Марка поз.	Позначення	Найменування	Кіл.	Масса од. кг.	Примітки
Д-1		Деталь Д-1	52		
1	ДСТУ 3760:2006	Арматура $\varnothing 10$ A240C L-3300	1	2.04	
2	ДСТУ 3760:2006	Арматура $\varnothing 10$ A240C L-560	6	0.35	
Д-2		Деталь Д-2	1		
3	ДСТУ 2251-93 сталь С245	Куттик 75x75x6 L-3130	1	21,6	
4	ДСТУ 3760:2006	Арматура $\varnothing 16$ A500C L-560	16	0.9	
Д-3		Деталь Д-3	1		
3	ДСТУ 2251-93 сталь С245	Куттик 75x75x6 L-3130	1	32,92	
4	ДСТУ 3760:2006	Арматура $\varnothing 16$ A500C L-560	16	0.9	
Д-4		Деталь Д-4	1		
5	ДСТУ 2251-93 сталь С245	Куттик 100x100x10 L-2180	1	32,92	
4	ДСТУ 3760:2006	Арматура $\varnothing 16$ A500C L-560	12	0.9	
Д-5		Деталь Д-5	2		
	ДСТУ 8940:2019	Труба прямокутна 150x80x8	1		

1. Даний аркуш розглядати разом з аркушами АБ-

Зм	Кільк	Аркуш	Нгокум	Підпис	Дата				
								стагія	аркуш
ГАП		Гончаренко Е.П.							12
Виконав		Гончаренко Е.П.							
Перевірів						Деталі Д-1, Д-2, Д-3, Д-4, Д-5.			