
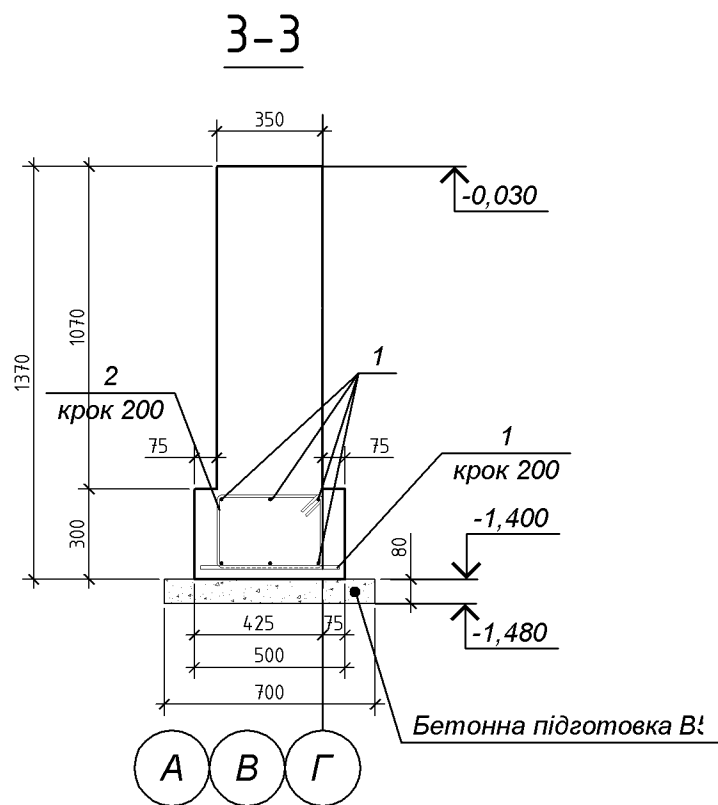
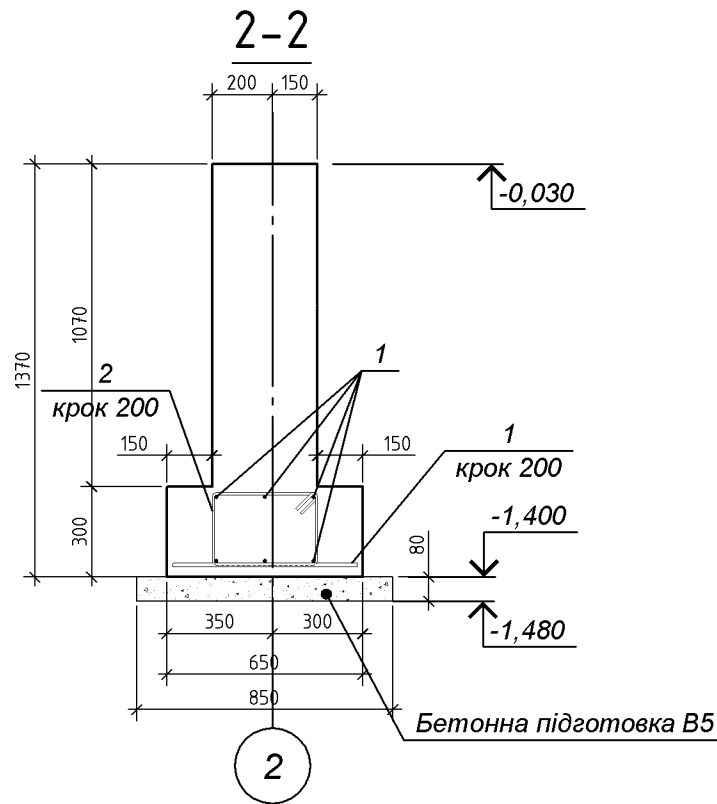
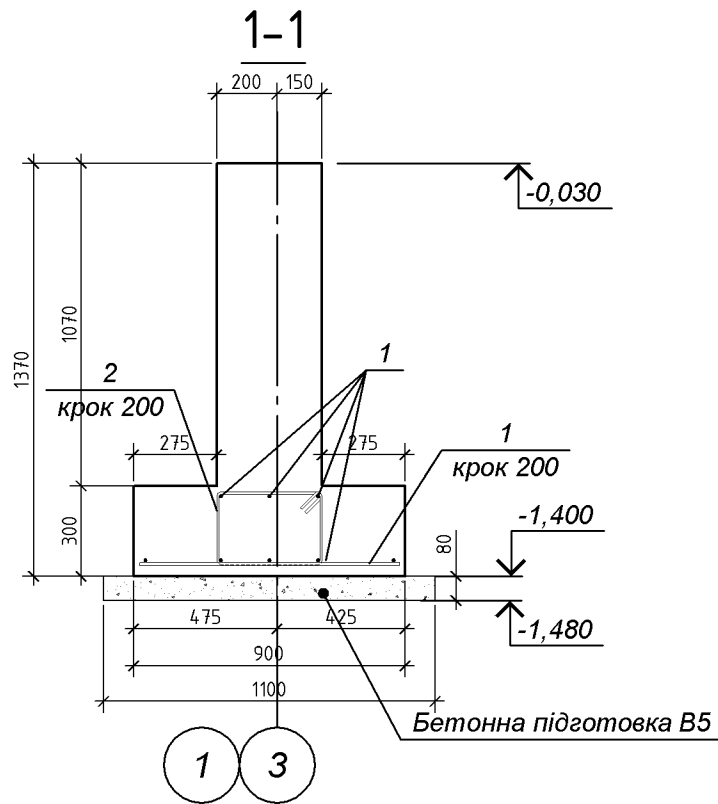


План стрічкового фундаменту

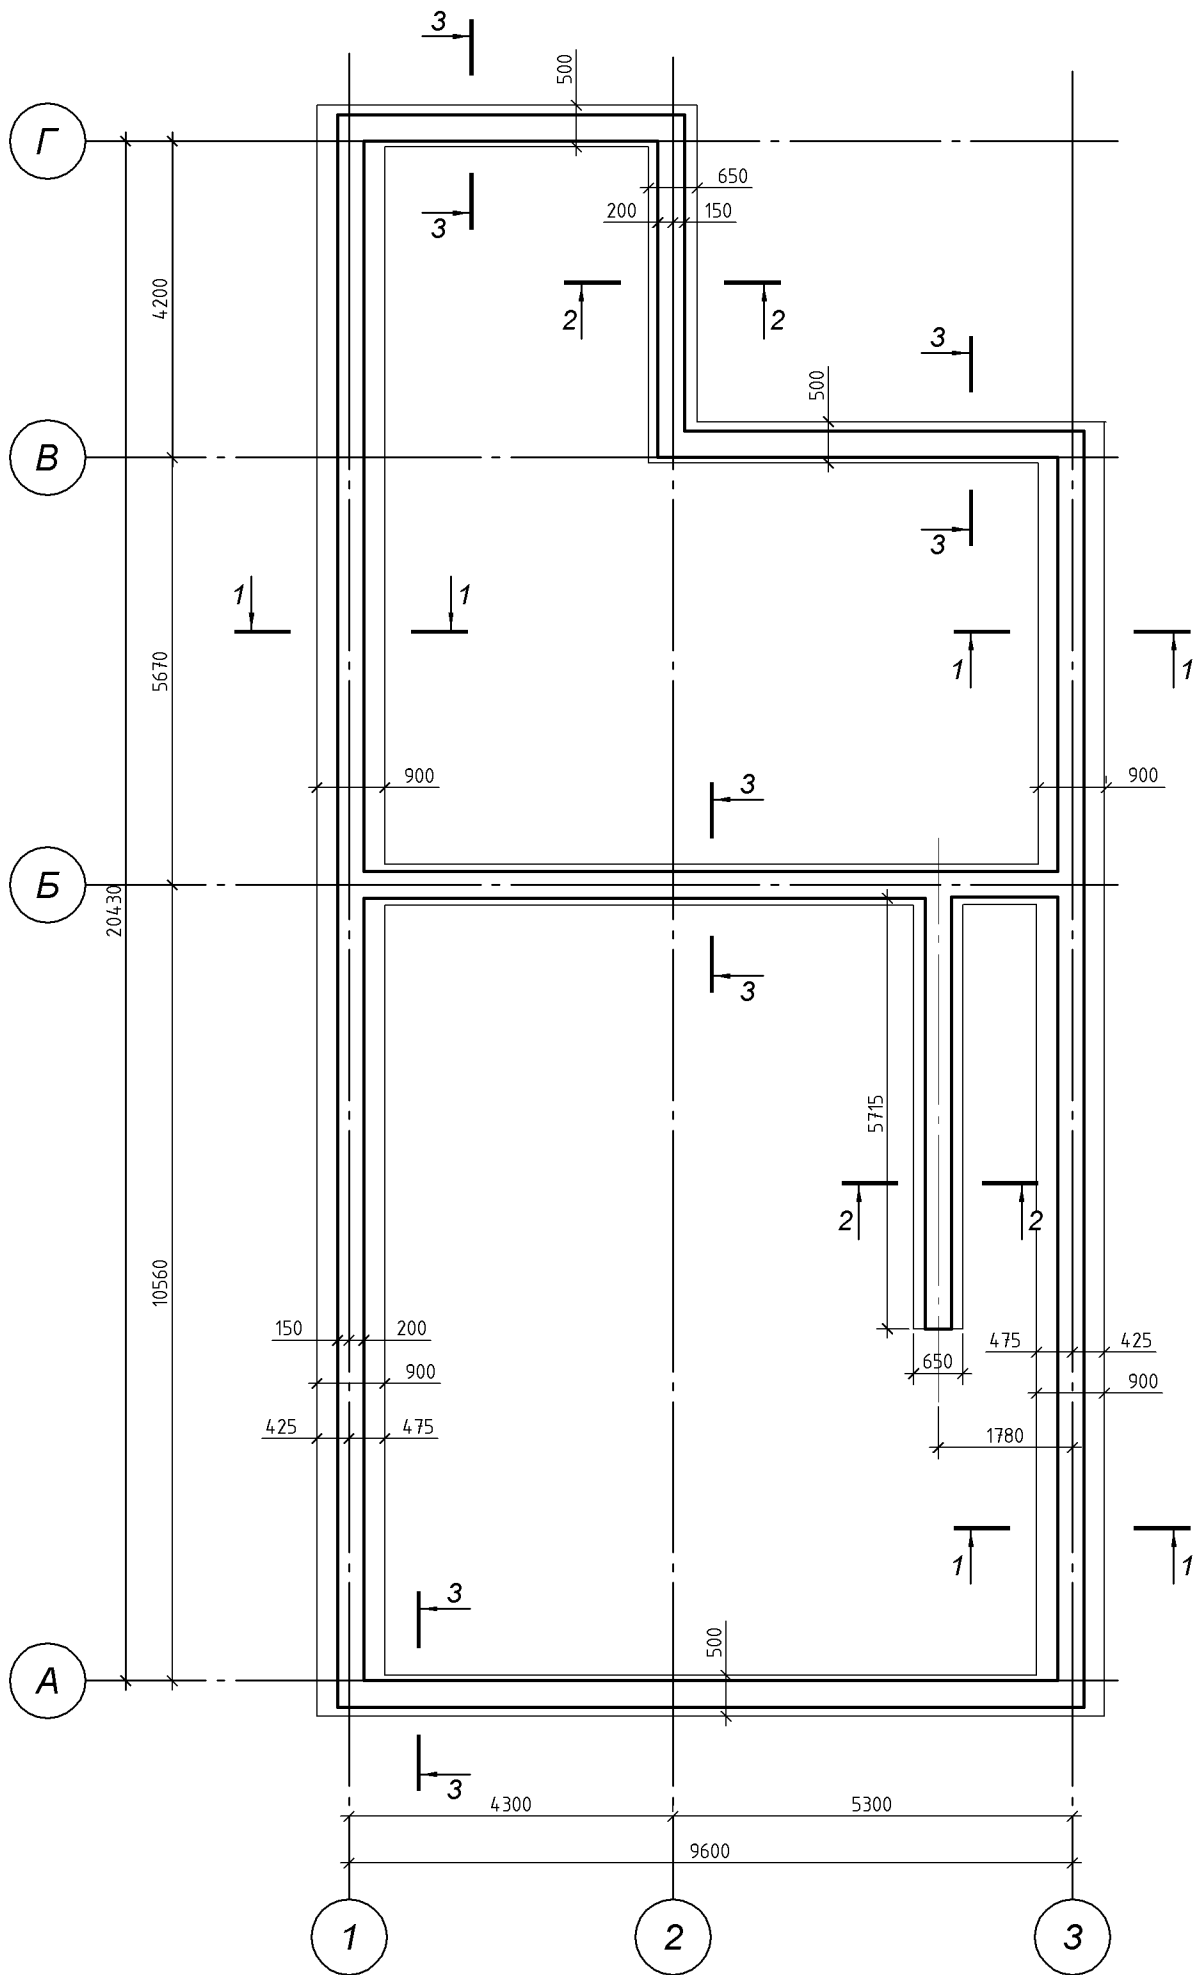

Специфікація елементів стрічкового фундаменту ФС

Поз.	Позначення	Найменування	Кіл.	Маса од. кз	Примітка
Арматурні елементи					
1	ДСТУ 3760:2009	Ø10 A400C L=827 п.м.	-	0,617	510,3
2	ДСТУ 3760:2009	Ø6 A240C L=522 п.м.	-	0,222	115,9
Матеріали					
		Бетон кл. C20/25			44,4 м.куб
		Бетон кл. C8/10 (B5)			5,55 м.куб

Відомість деталей

Поз.	Ескіз
2	

- Даний аркуш читати разом з арк . 1.
- Монолітні з/б конструкції фундаментів запроектовані з важкого бетону . Клас бетону по міцності на стиск C20/25 (B25).
- Арматура (Ø10 A400C) дана з урахуванням стику для стержнів довжиною 6м.
- З'єднання арматури виконувати внапуск (40d=400мм). В одному поперечному перерізі дозволяється стикувати не більше 50% стержнів одного напрямку.
- Під фундаментами виконати пошарово ущільнену подушку із піску середньої крупності товщиною до 600 мм до щільності скелету ґрунта $\rho \geq 1,65 \text{ т/м.куб}$.
- Після відриву траншеї під фундаменти ґрунти підлягають огляду спеціалістами проектної організації зі складанням відповідних актів і , за необхідністю, корегуванню проектних рішень.

						09 - 23 - АР		
						Реконструкція нежитлової будівлі ресторану без зміни функції на просп. Перемоги, 114/2 у Святошинському районі м. Києва		
Зм.	Кіл.	Лист	Ндок.	Підп.	Дата		Стадія	Аркуш
							П	2
ГІП		Заваліу			06.23	Г л и н т і в і к о в о г о ф і н а н с у	ТОВ "ІНЖИНІРИНГОВА ФІРМА "І П С Е" Т Ї Ч Е Р В І"	
Розробив		Заваліу			06.23			
Підписав		Заваліу			06.23			
Н. пр.		Заваліу			06.23		Лист 3	