


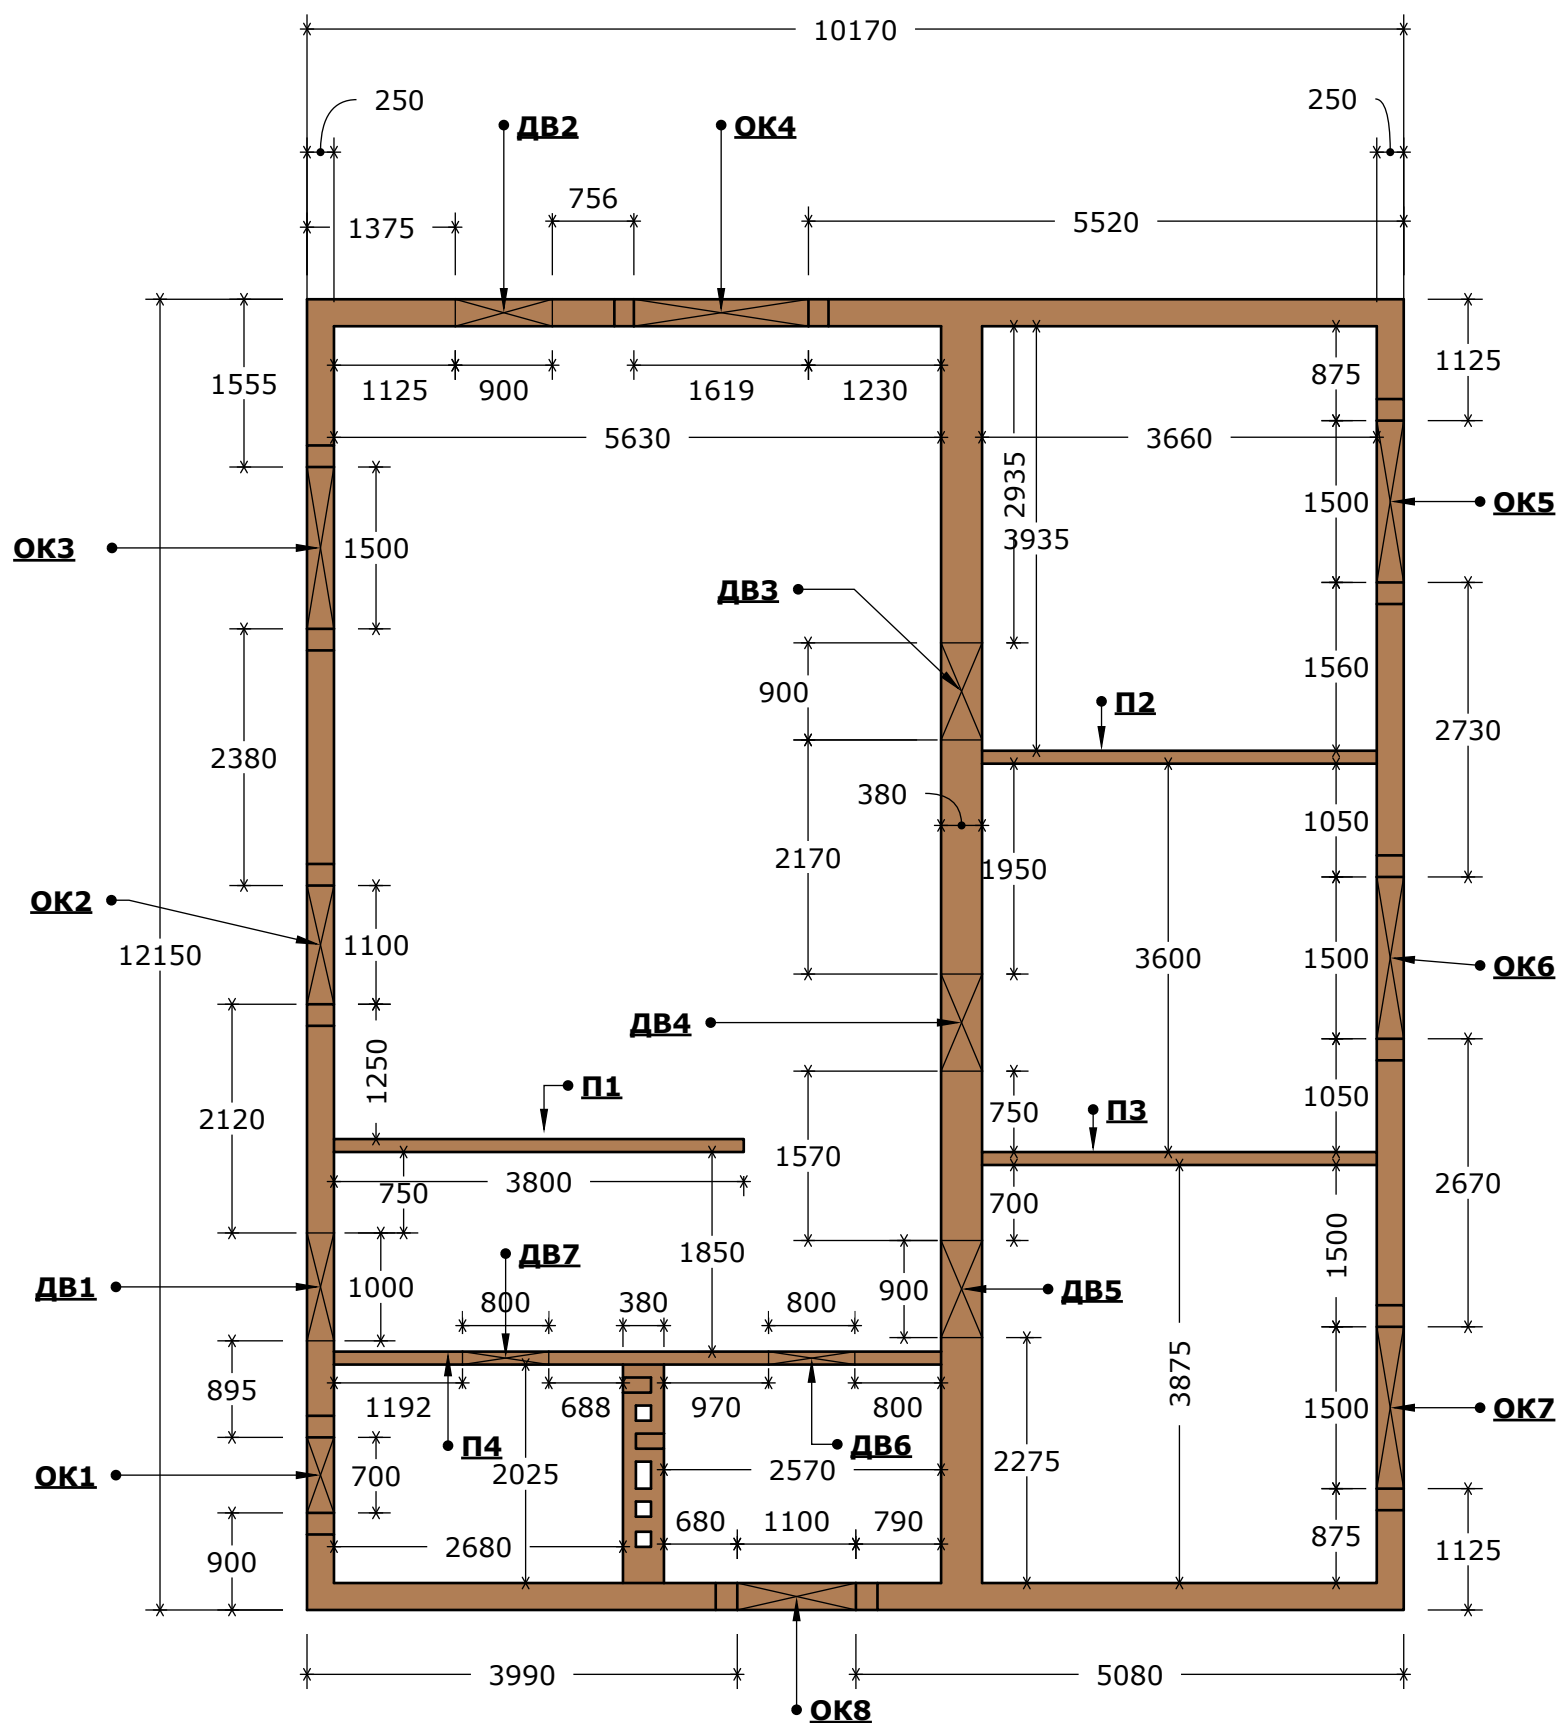

Проемы			
Название	Размер(В*Ш)	Высота от фундамента	Перемычка(Д*Ш*В)
ДВ1	2100*1000	150*	1400*250*140
ДВ2	2100*900	150*	1300*250*140
ДВ3	2100*900	150*	1300*380*140
ДВ4	2100*900	150*	1300*380*140
ДВ5	2100*900	150*	1300*380*140
ДВ6	2100*800	150*	1200*120*140
ДВ7	2100*800	150*	1200*120*140
ОК1	1800*700	1000**	1100*250*220
ОК2	1800*1100	1000**	1500*250*220
ОК3	1800*1500	1000**	1900*250*220
ОК4	1800*1619	1000**	2000*250*220
ОК5	1800*1500	1000**	1900*250*220
ОК6	1800*1500	1000**	1900*250*220
ОК7	1800*1500	1000**	1900*250*220
ОК8	1800*1100	1000**	1500*250*220
* два кирпичных ряда			
** округлять кратно размеру кирпича			

Примечания:
 1. Кладка наружных стен выполняется толщиной в 250мм, высотой 3020мм.
 2. Кладка центральной несущей стены выполняется толщиной 380мм, высотой 3020мм.
 3. Кладка перегородок П1, П2, П3 выполняется толщиной 120мм, высотой 3250мм
 4. Кладка перегородки П4 выполняется толщиной 120мм, высотой 3020мм

Объем работ:
 1. Несущие стены 250мм, 380мм: 37,5 м3
 2. Перегородки толщиной 120мм: 50м2
 3. Армирование кладки сеткой каждый 5 ряд
 4. Монолитные перемычки(дверные):
 3.1. 380*140 - 4 м.п.
 3.2. 250*140 - 3 м.п.
 3.3. 120*140 - 2.5 м.п.
 5. Вентшахты(см лист 2): 4 канала

