

Відомість відправних елементів

Марка елементу	Кіл, шт	Маса, кг		№ Аркушу
		шт.	заг.	
Б-1	2	89.8	179.6	13
Б-2	2	69.1	138.2	13
Б-3	1	164.2	164.2	13
Б-4	1	2.8	2.8	13
Б-5	1	89.2	89.2	13
Б-6	1	164.2	164.2	13
Б-7	2	45.6	91.2	13
Б-8	1	127.2	127.2	13
Б-9	2	39.3	78.6	13
Б-10	6	73.7	442.2	13
Б-11	1	55.1	55.1	13
Б-12	4	95.9	383.6	13
Б-13	2	22.8	45.6	13
В-1	3	61.9	185.7	1
В-2	4	95.1	380.4	1
Г-1	2	21.6	43.2	1
Г-2	2	21.0	42.0	1
К-1	2	326.7	653.4	1
К-2	2	325.8	651.6	1
К-3	2	327.5	655.0	1
Л-1	10	4.0	40.0	1
Н-1	3	8.7	26.1	1
Н-2	1	86.1	86.1	1
Н-3	1	60.3	60.3	1
П-1	4	3.9	15.6	1
М-1	1	302.0	302.0	2
М-2	1	218.3	218.3	3
М-3	1	229.4	229.4	4
М-4	1	230.0	230.0	5

М-5	1	210.1	210.1	6
М-6	1	128.4	128.4	7
М-7	2	130.5	261.0	7
М-8	1	253.4	253.4	8
М-9	2	42.1	84.2	8
М-10	1	253.6	253.6	9
М-11	1	253.5	253.5	10
М-12	1	61.9	61.9	12
М-13	1	68.6	68.6	12
	51.0		7355.5	

















Відомість метизів

Позначення	ГОСТ	Кільк.	Маса, кг		Примітки
			Шт.	Всіх	
Хімічний анкер М12, шпилька L=150		4			Глубина отв. 100 мм
Хімічний анкер М16, шпилька L=150		4			Глубина отв. 100 мм
Болт М20х220		4			
Гайка М20		4			
Гровер М20		4			
Шайба М20		4			
Всього					

Вибірка металу


















Профіль	Марка сталі	ГОСТ, ДСТУ	Довжина, м	Маса, кг
тр. □ 80х3	С245	ДСТУ Б В.2.6-8-95	40.8	288.1
тр. □ 140х4	С245	ДСТУ Б В.2.6-8-95	104.5	1750.0
тр. □ 160х6	С245	ДСТУ Б В.2.6-8-95	66.6	1881.9
тр. □ 40х30х3	С245	ДСТУ Б В.2.6-8-95	158.9	450.1
тр. □ 160х80х5	С245	ДСТУ Б В.2.6-8-95	109.3	1918.5
кв. □ 12	С245	ДСТУ 4746:2007	9.9	10.8
лист t=3	С245	ДСТУ 8540:2015	39.1 м²	920.7
лист t=10	С245	ДСТУ 8540:2015	1.07 м²	83.9
Наплавляємий метал				52.0
Всього				7356.0

						003/КЖ-2022 - КР			
						Виробнича будівля. м.Київ, вул.Сімі Шовкоплясів, 4-Б			
Зм.	Кільк.	Арк.	№док	Підпис	Дата				
						Виробнича будівля	Стадія	Аркуш	Аркушів
Перевірів		Модилевська					РП	М1	
Розробив		Матвієнко					ПрАТ "Агробуд-Інвестсервіс"		
Н.контроль		Модилевська							

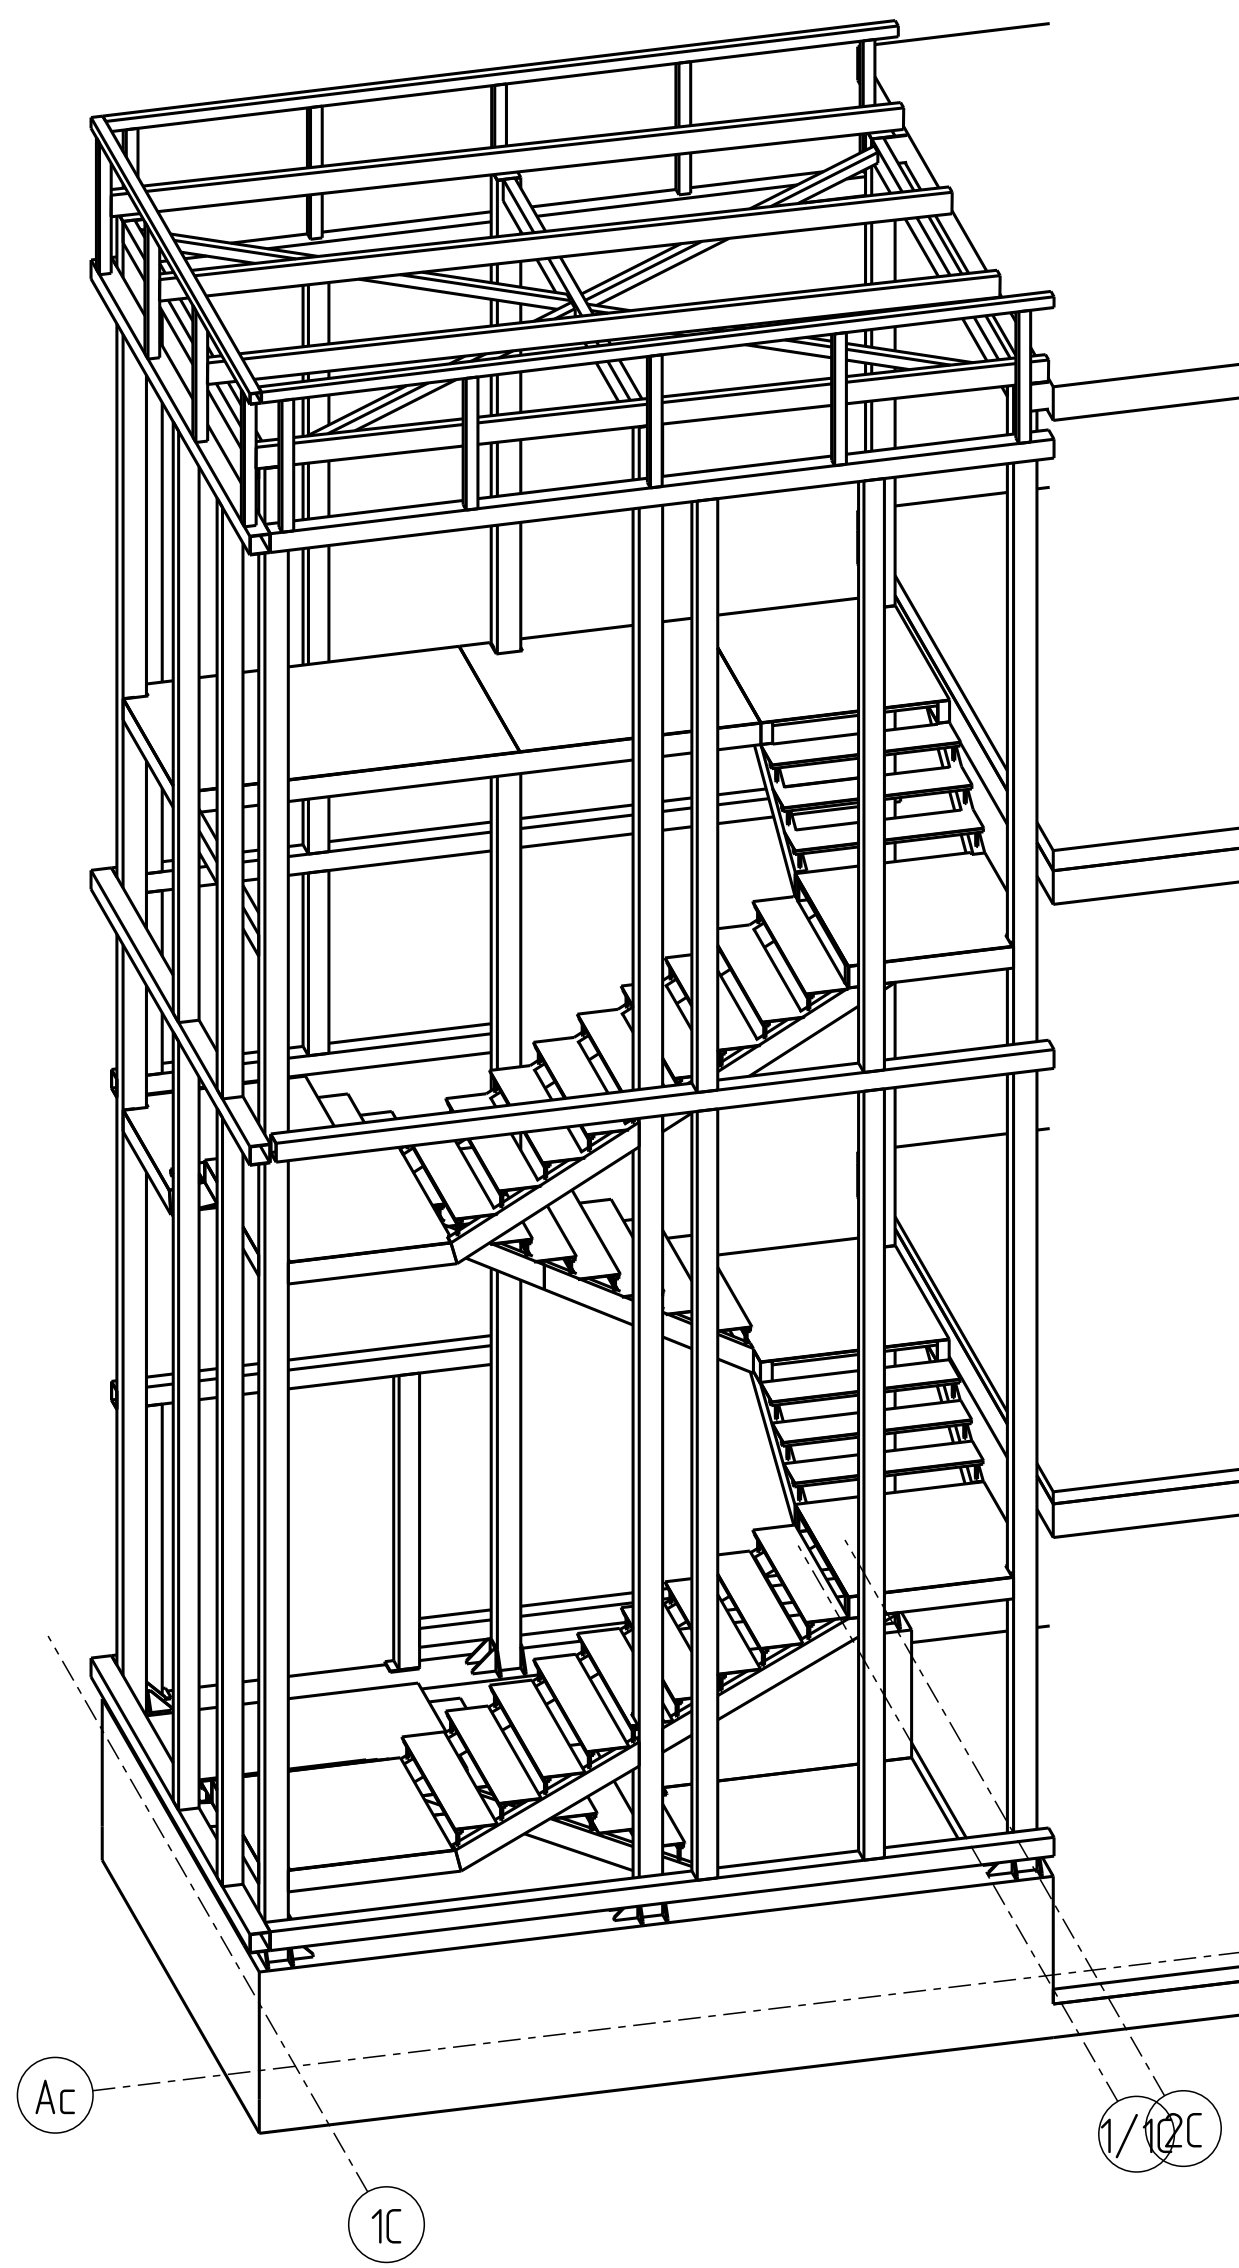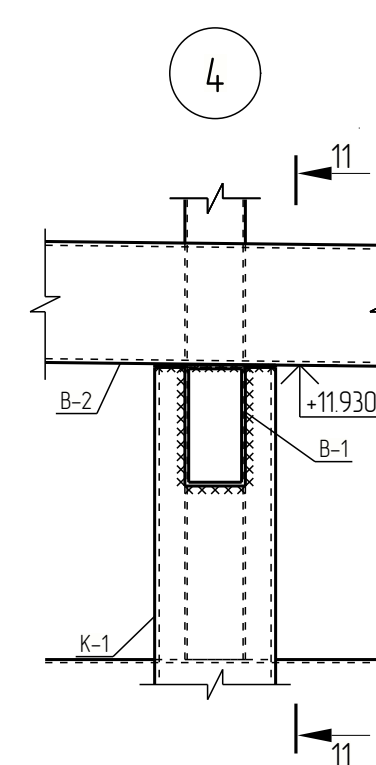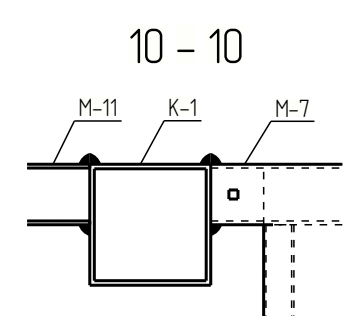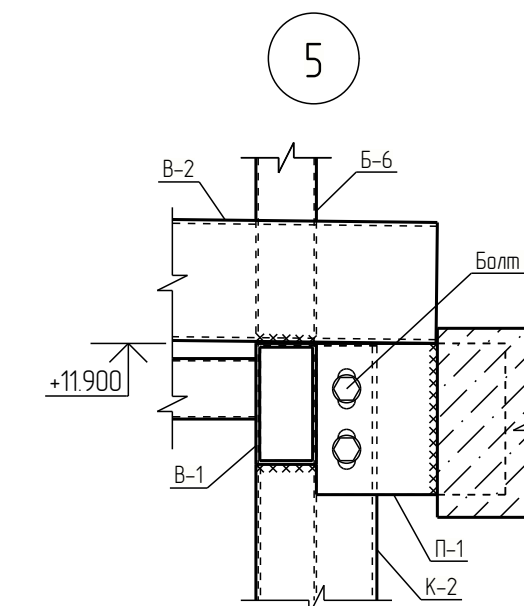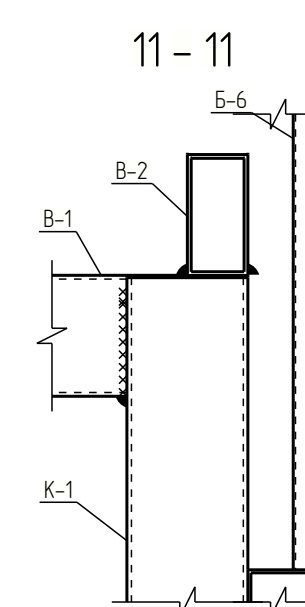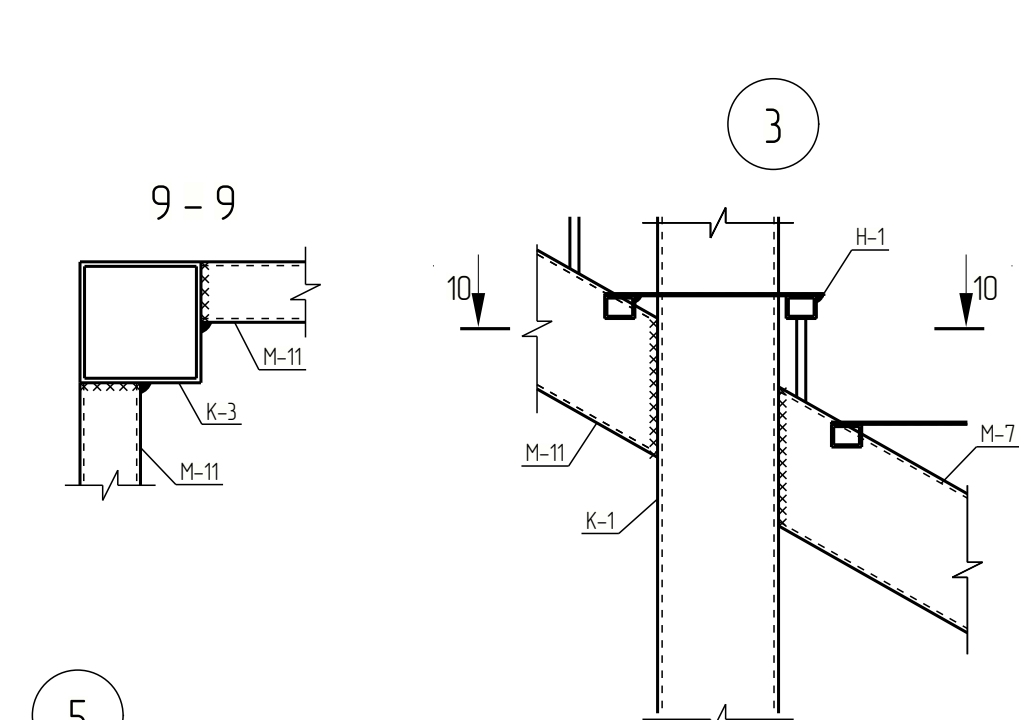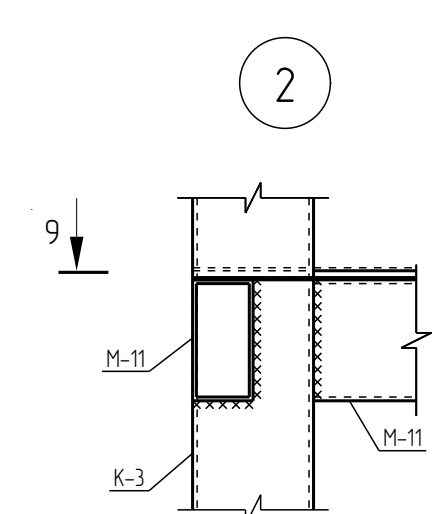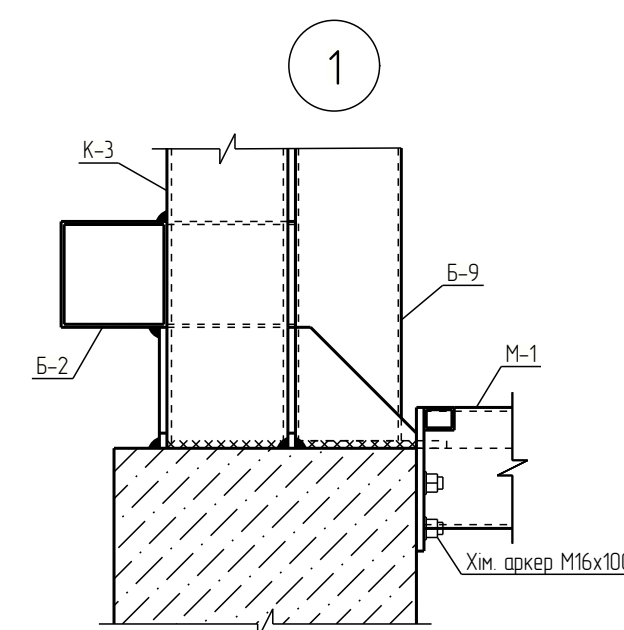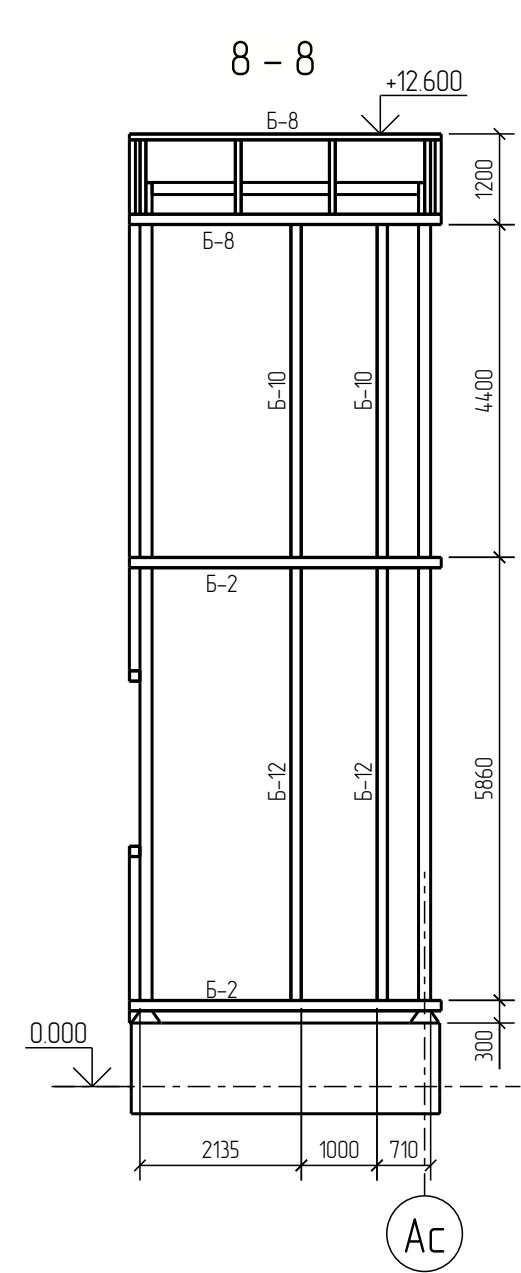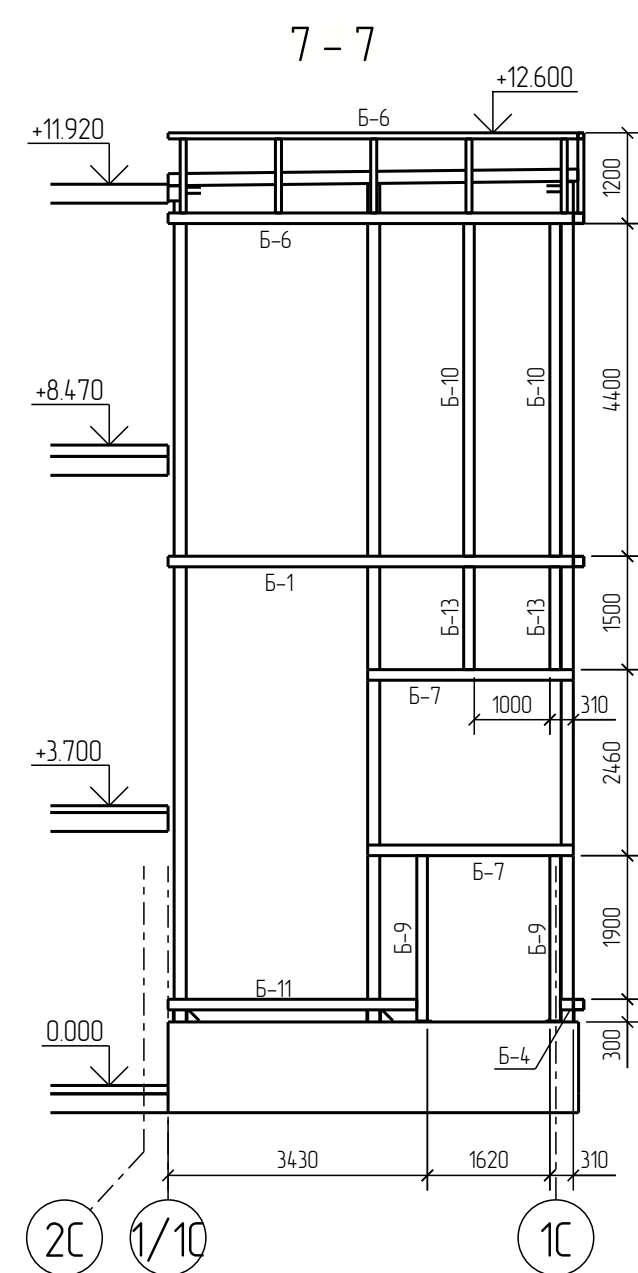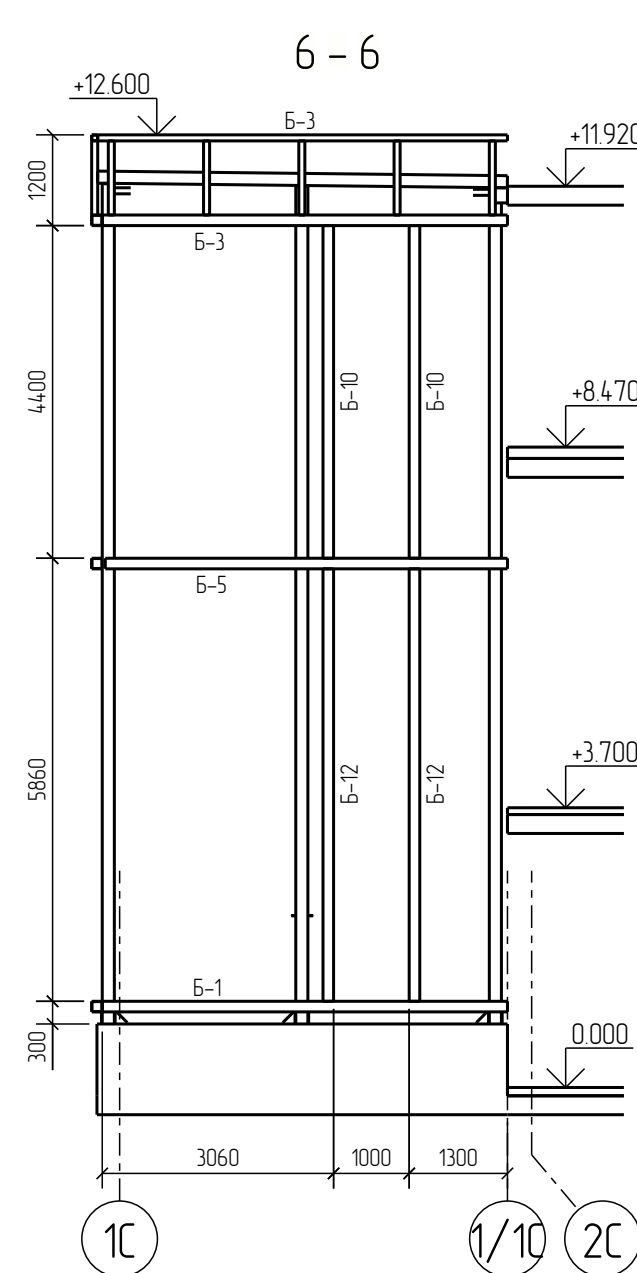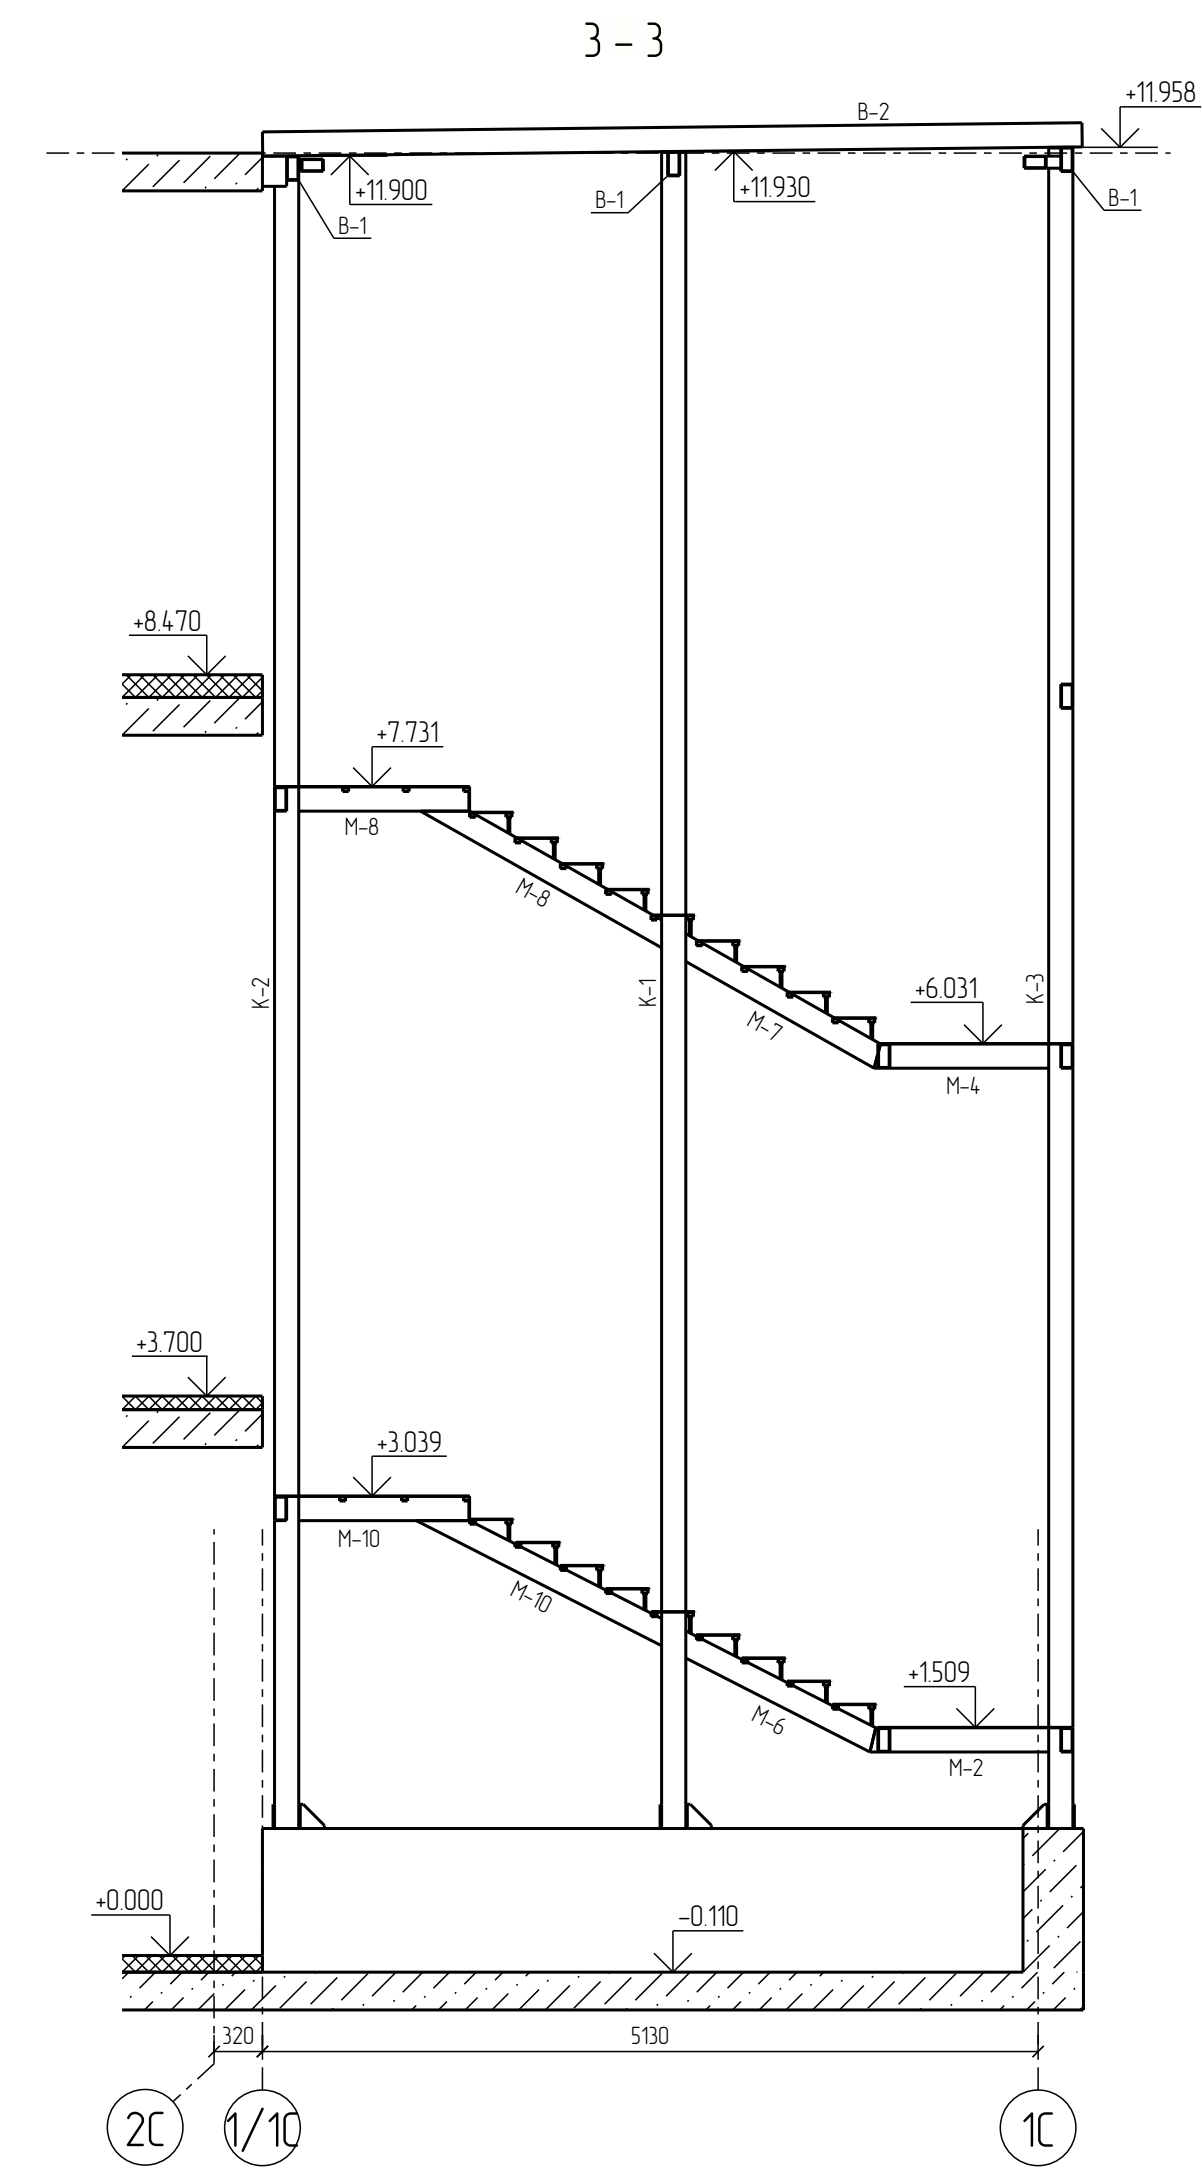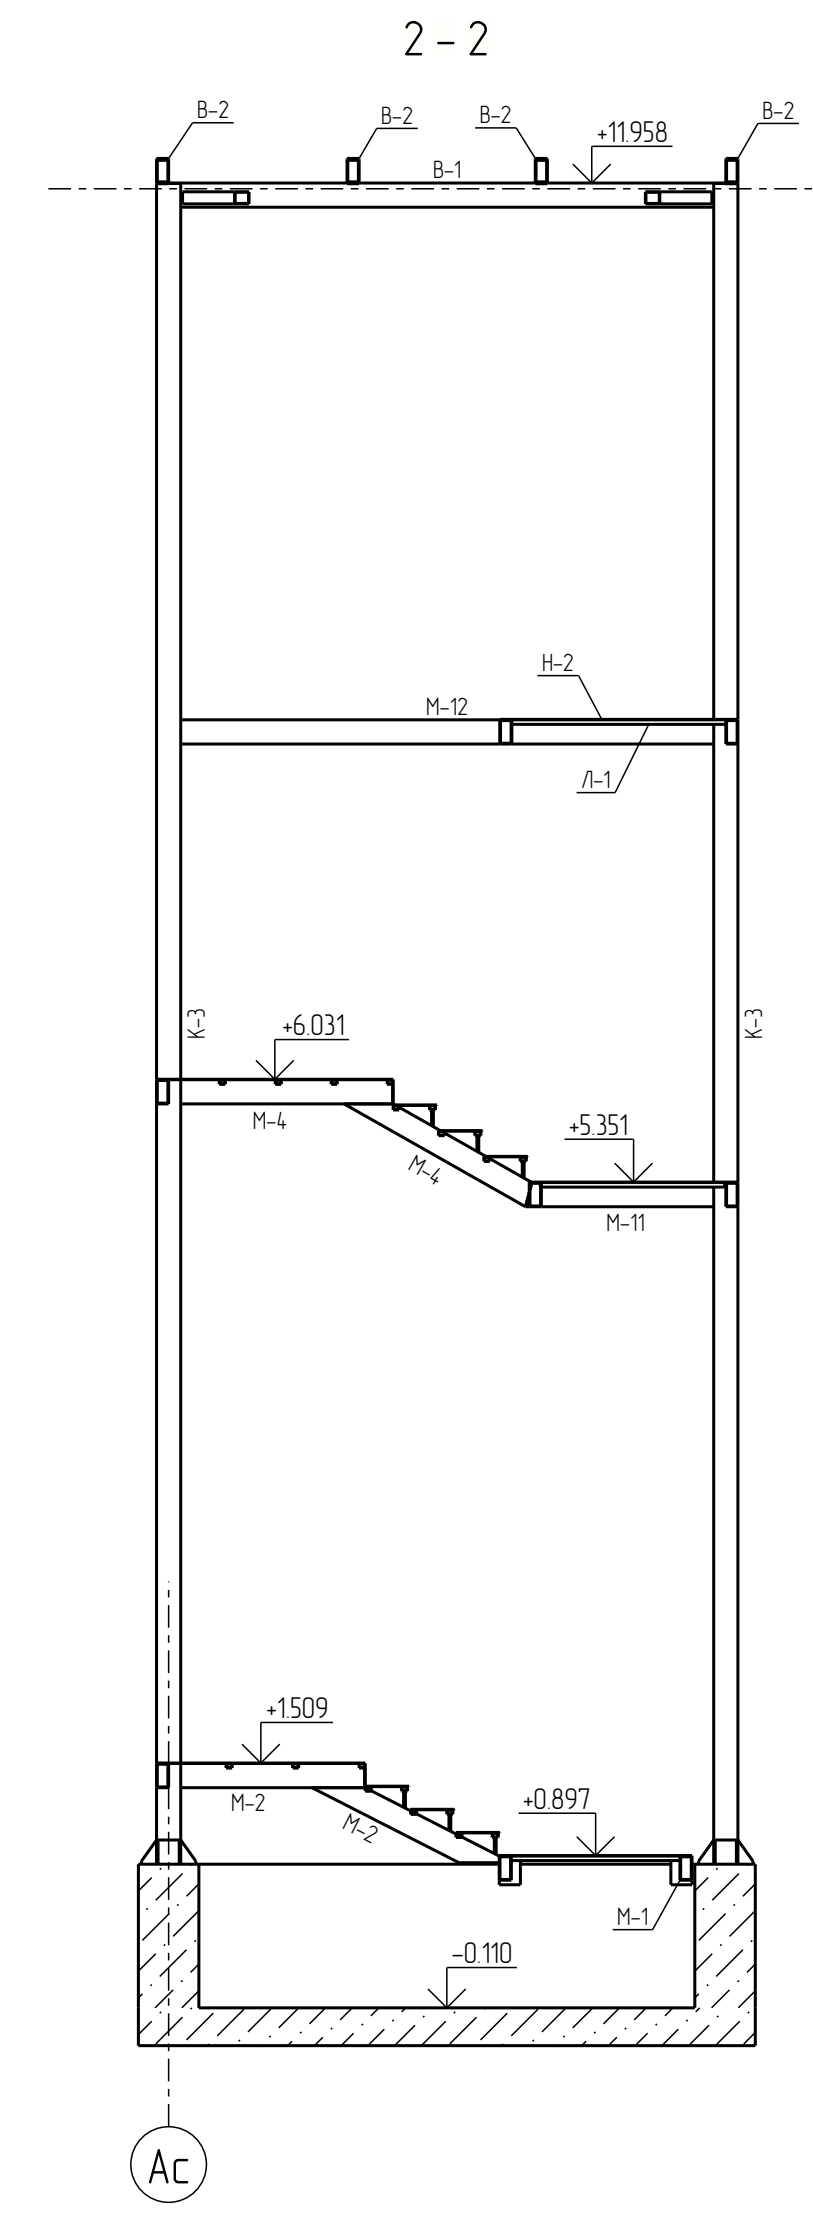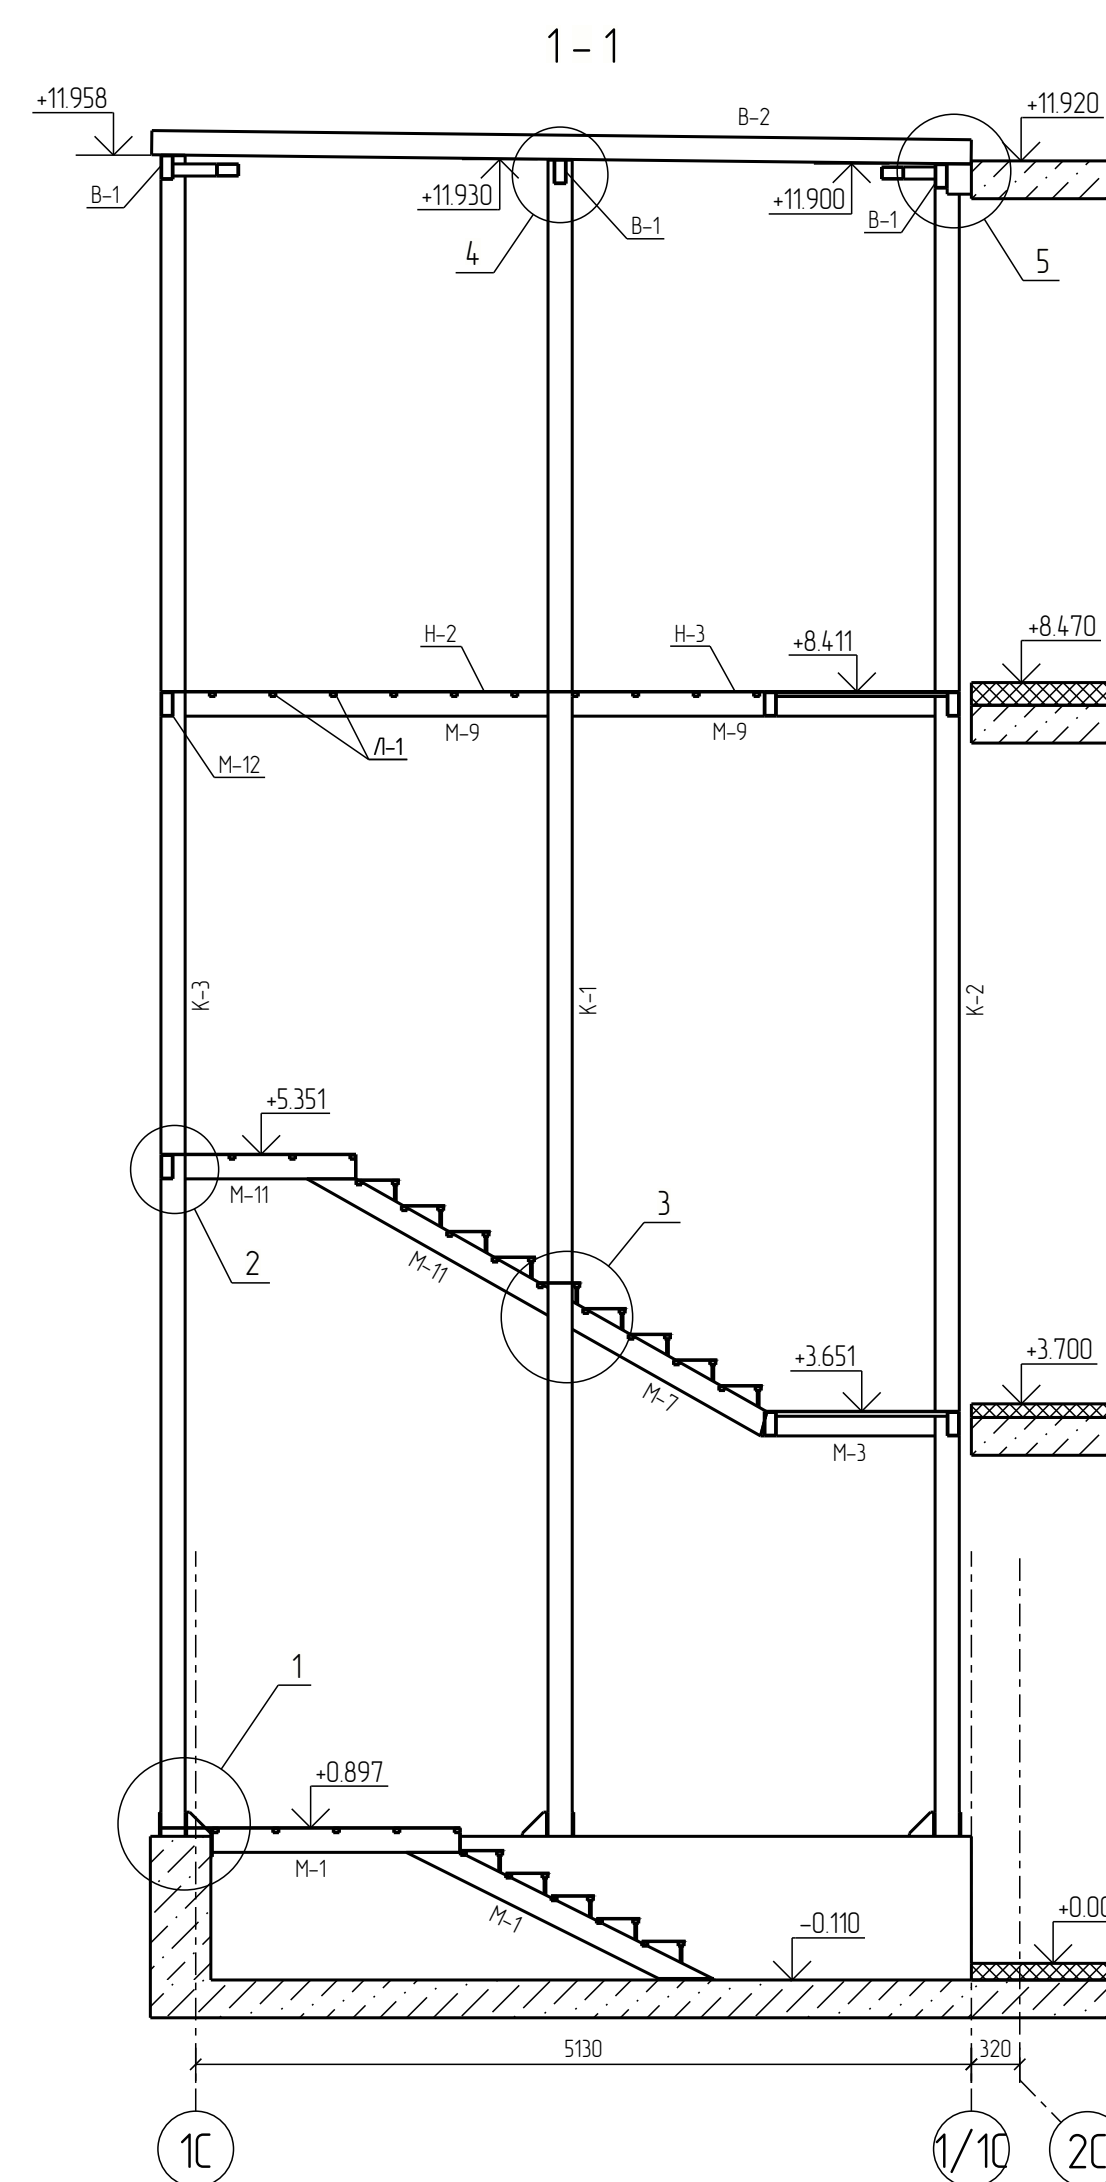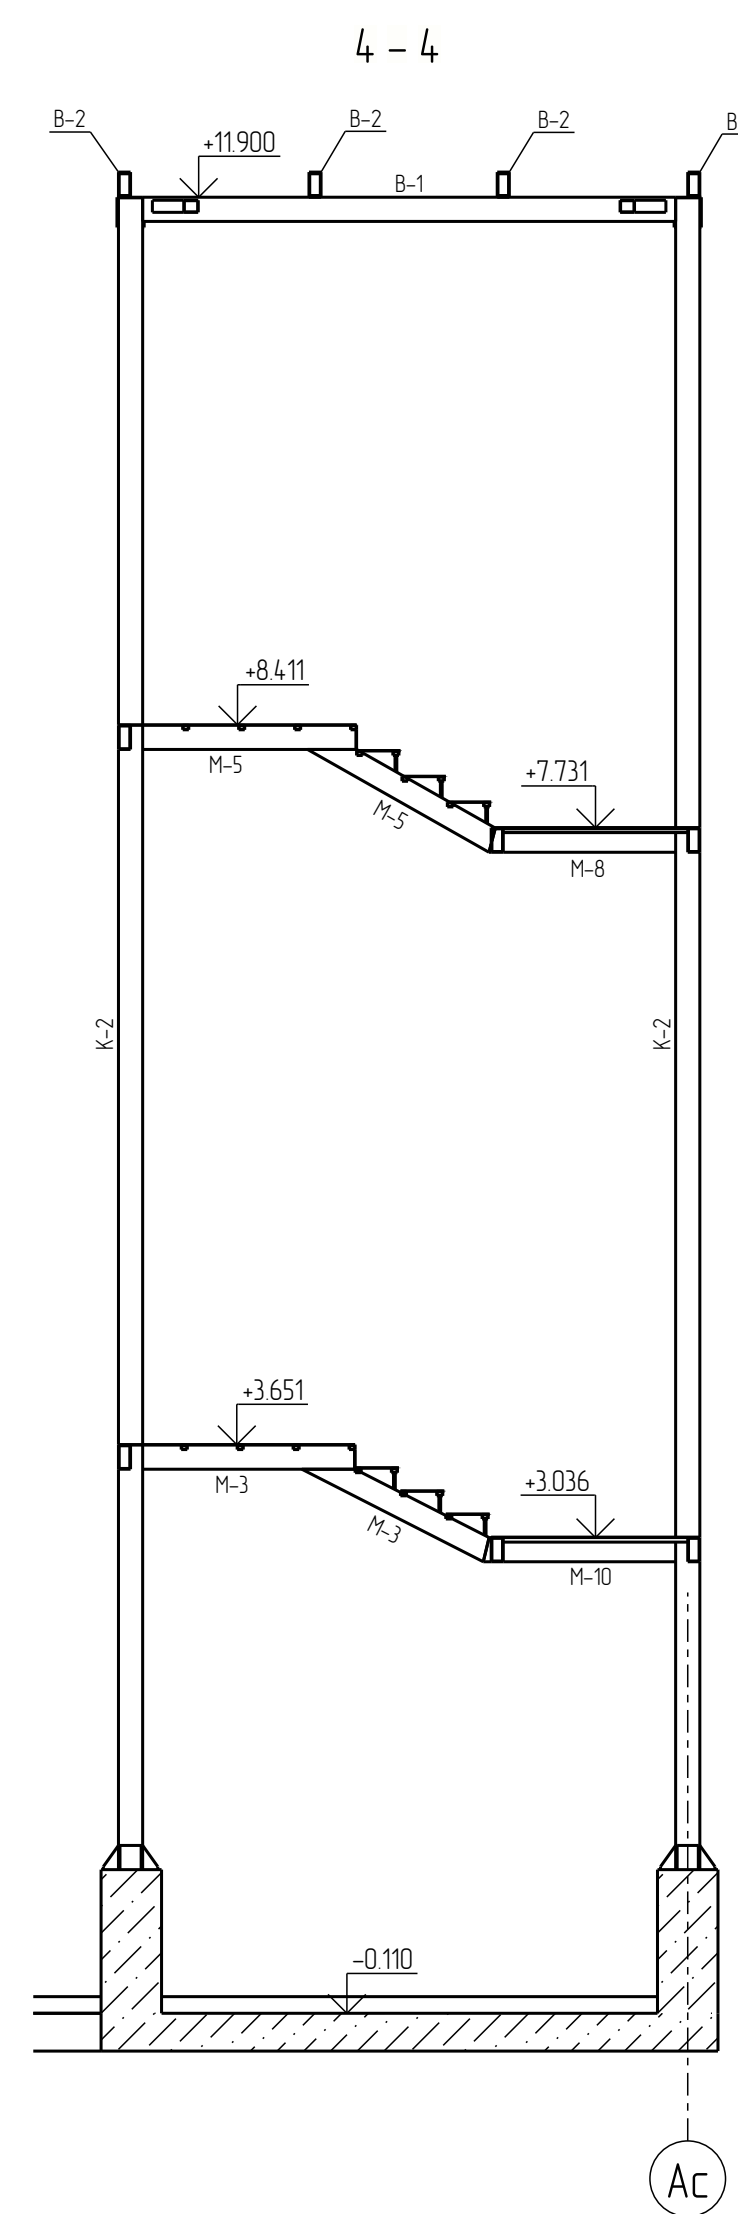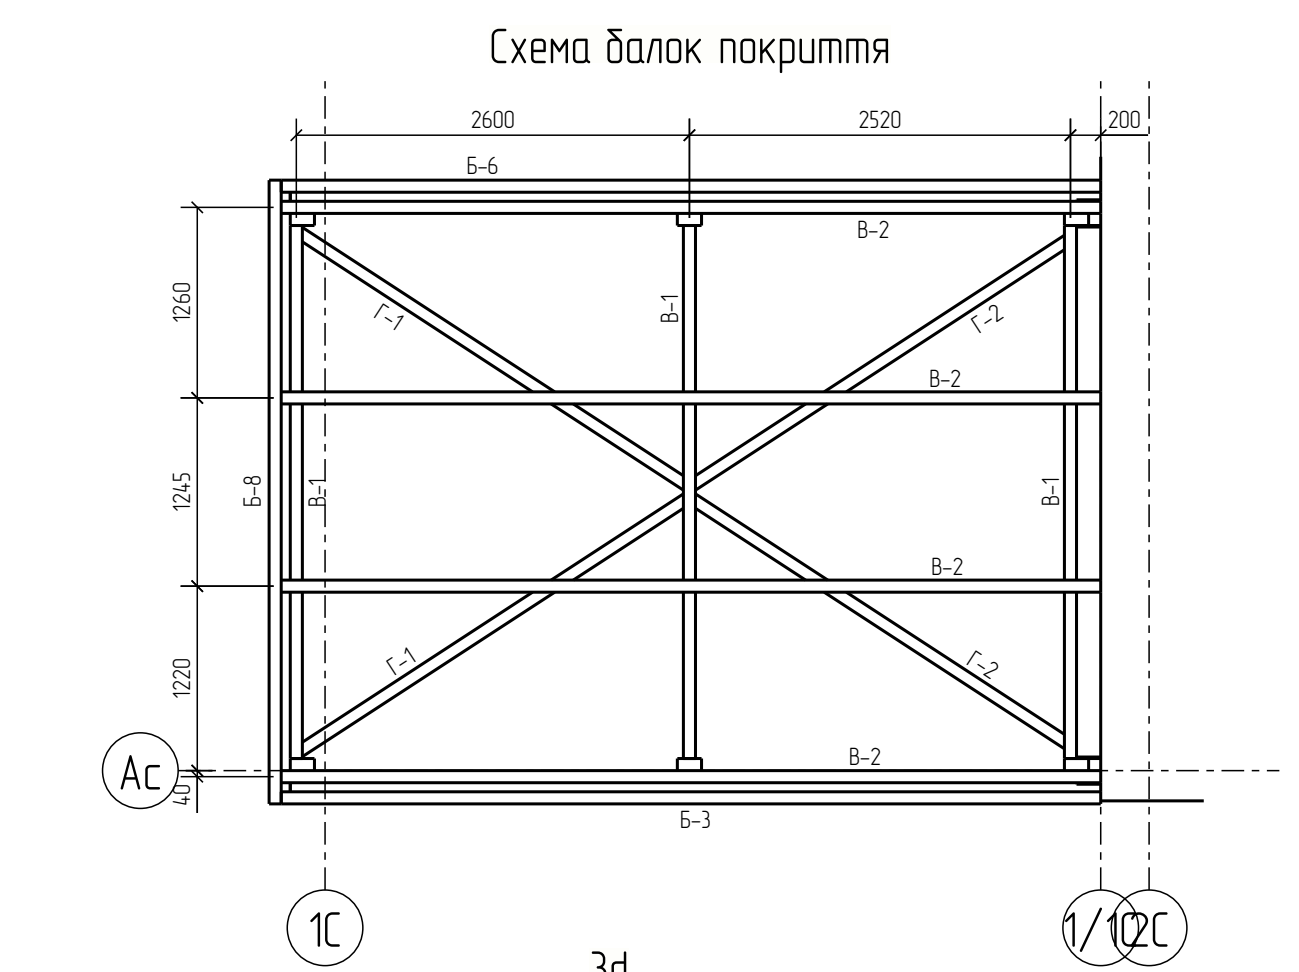

						003/КЖ - 2022 - КМД		
						Виробнича будівля м. Київ, вул. Сім'ї Шовкоплясів, 4-Б		
Зм	Килуч	Лист	№ док	Підпис	Дата			
						Виробнича будівля		
						Стадія	Лист	Листів
Перебір		Модилівська				РП	2	
Розроб		Матвієнко				Схеми монтажу сходів		
Н контр		Модилівська						
						ПРАТ "Агробуд-інвестсервіс"		

Погоджено				
Зам. і інв. №				
Підпис і дата				
Інв. № об.				

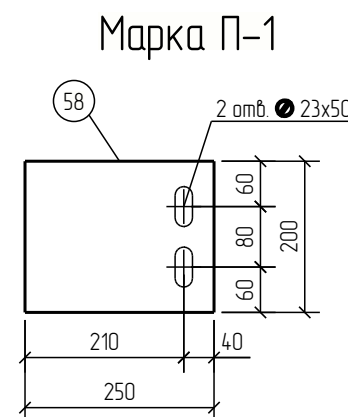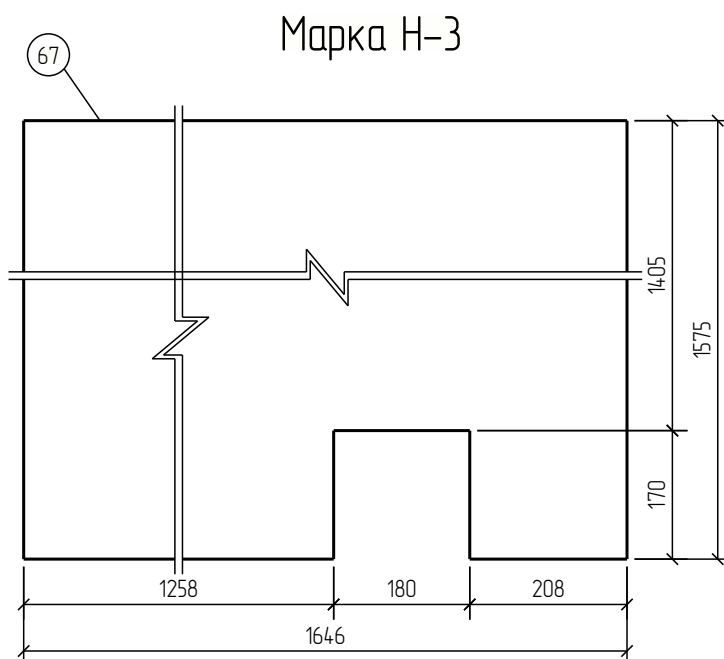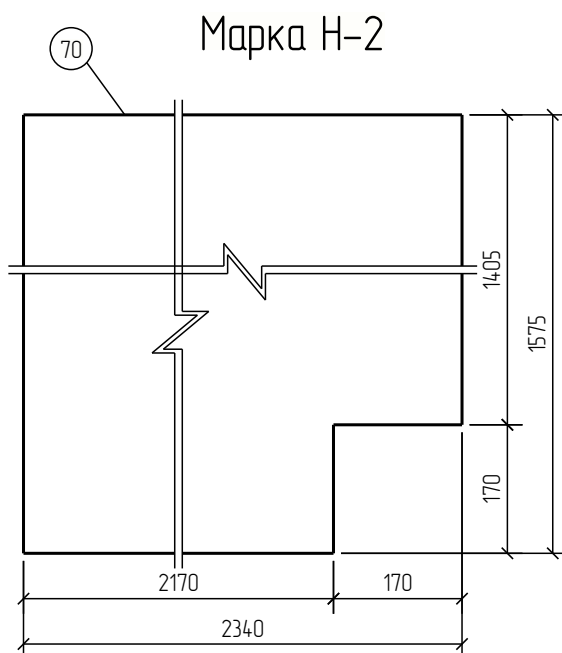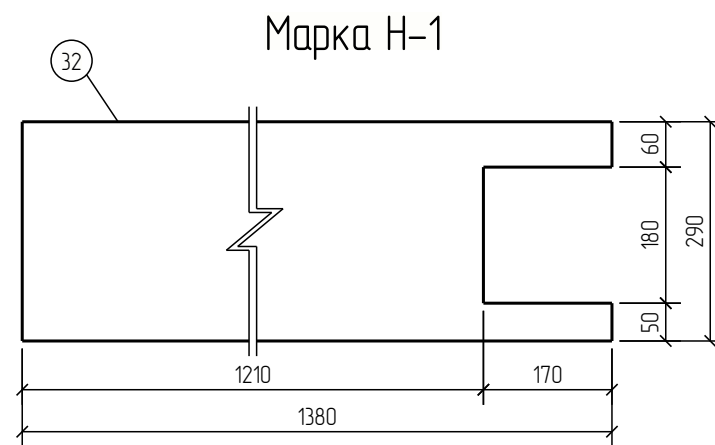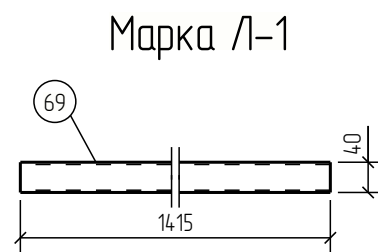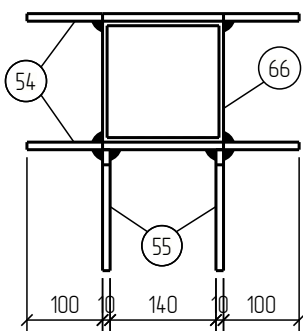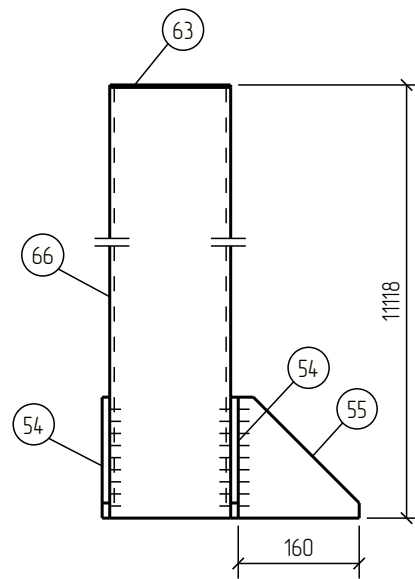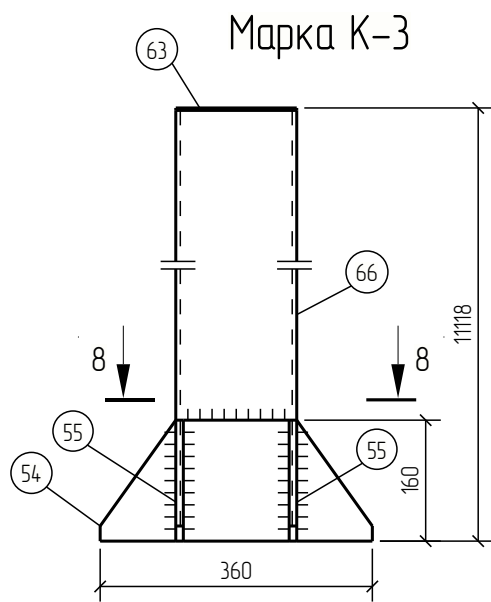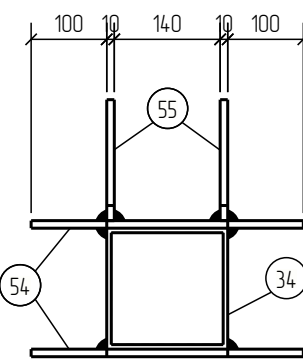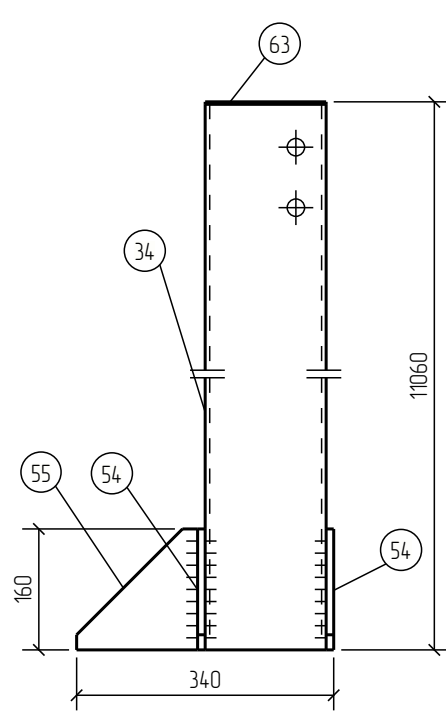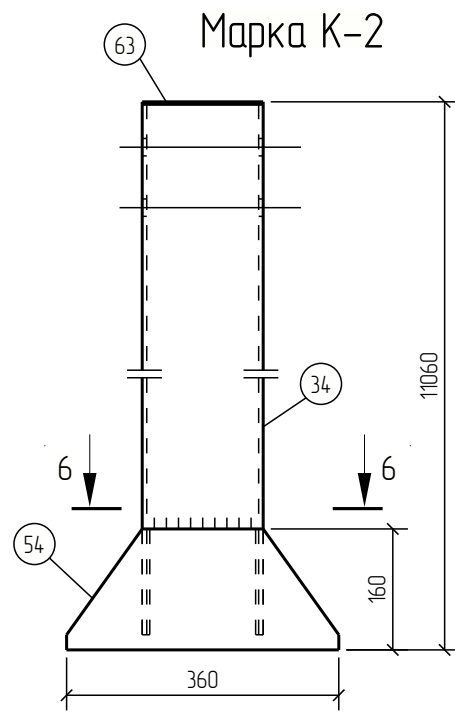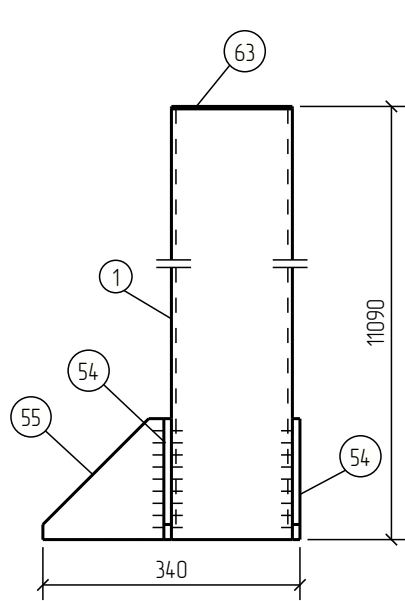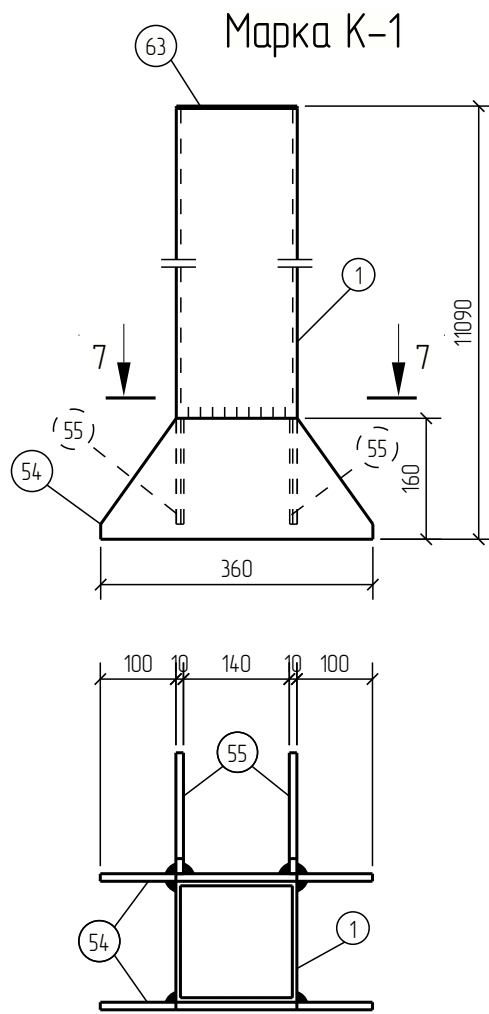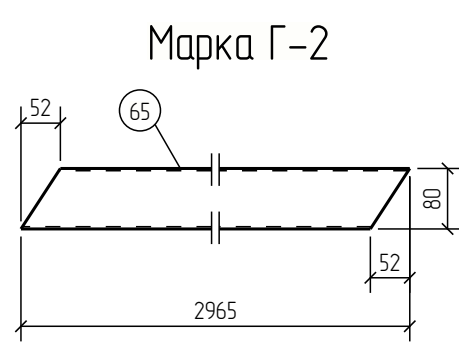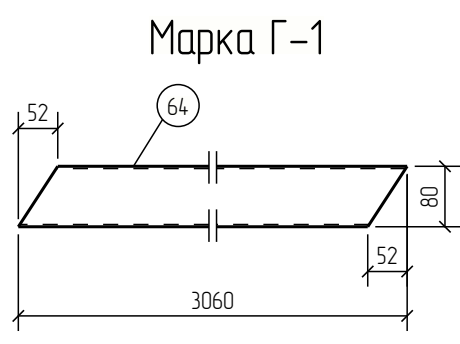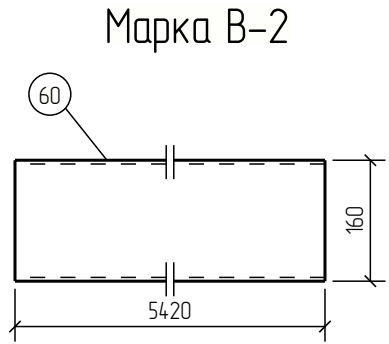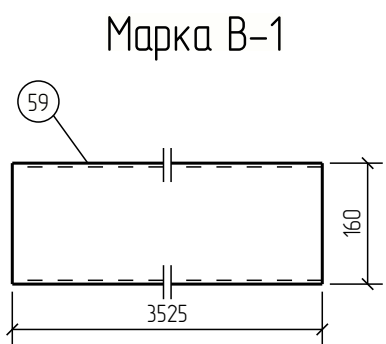





Відомість відправочних елементів			
Марка ел-та	Кіл. шт.	Маса, кг	
		марки	всіх
В-1	3	61.9	185.7
В-2	4	95.1	380.4
Г-1	2	21.6	43.2
Г-2	2	21.0	42.0
К-1	2	326.7	653.4
К-2	2	325.8	651.6
К-3	2	327.5	655.0
Л-1	10	4.0	40.0
Н-1	3	8.7	26.1
Н-2	1	86.1	86.1
Н-3	1	60.3	60.3
П-1	4	3.9	15.6
Всього:		2839.4	

Вибірка металу		
Профіль	Марка сталі	Маса, кг
— 3	C245	176.1
— 10	C245	70.8
□ 40x30x3.0	C245	40.0
□ 160x80x5.0	C245	651.3
□ 160x6.0	C245	1882.0
Всього:		2820.2

Специфікація									
Марка ел-та	Дет. №	Кіл. шт.	Профіль	Довжина мм	Маса, кг			Марка сталі	Примітка
					шт.	заг.	марки		
В-1	59	1	□ 160x80x5.0	3525	619	619		C245	
							619		
В-2	60	1	□ 160x80x5.0	5420	95.1	95.1		C245	
							95.1		
Г-1	64	1	□ 80x3.0	3060	216	216		C245	
							216		
Г-2	65	1	□ 80x3.0	2965	210	210		C245	
							210		
К-1	1	1	□ 160x6.0	11087	313.7	313.7		C245	
	54	2	— 10x160	360	3.4	6.8		C245	
	55	2	— 10x160	160	1.2	2.4		C245	
	63	1	— 3x160	160	0.6	0.6		C245	
							326.7		
К-2	34	1	□ 160x6.0	11057	312.8	312.8		C245	
	54	2	— 10x160	360	3.4	6.8		C245	
	55	2	— 10x160	160	1.2	2.4		C245	
	63	1	— 3x160	160	0.6	0.6		C245	
							325.8		
К-3	54	2	— 10x160	360	3.4	6.8		C245	
	55	2	— 10x160	160	1.2	2.4		C245	
	63	1	— 3x160	160	0.6	0.6		C245	
	66	1	□ 160x6.0	11115	314.5	314.5		C245	
							327.5		
Л-1	69	1	□ 40x30x3.0	1415	4.0	4.0		C245	
							4.0		
Н-1	32	1	— 3x290	1380	8.7	8.7		C245	
							8.7		
Н-2	70	1	— 3x1575	2340	86.1	86.1		C245	
							86.1		
Н-3	67	1	— 3x1575	1646	60.3	60.3		C245	
							60.3		
П-1	58	1	— 10x200	250	3.9	3.9		C245	
							3.9		

- При зварюванні використовувати електроди ESAB OK 46.00 по ДСТУ EN ISO 2560:2014. Зварні шви, задирки шероховатості зачистити, гострі кромки притупити.
- Катет зварних швів приймати – 3 мм, крім оговорених.
- Виготовлення металоконструкцій виконувати згідно ДБН В.2.6-163:2010.
- Металеві конструкції очистити до Sa 2.5 по ДСТУ ISO 8204-1:2015*.

						003/КЖ - 2022 - КМД				
						Виробнича будівля м. Київ, вул. Сім'ї Шовкоплясів, 4-Б				
Зм.	Кіл.ч.	Лист	№ док.	Підпис	Дата					
						Виробнича будівля		Стадія	Лист	Листів
								РП	1	
Перевірив		Модилевська				Марки Б-1...Б-4, В-1, В-2, К-1...К-3, Н-1, П-1		ПрАТ "Агробуд-Інвестсервіс"		
Розробив		Матвієнко								
Н. конпр.		Модилевська								

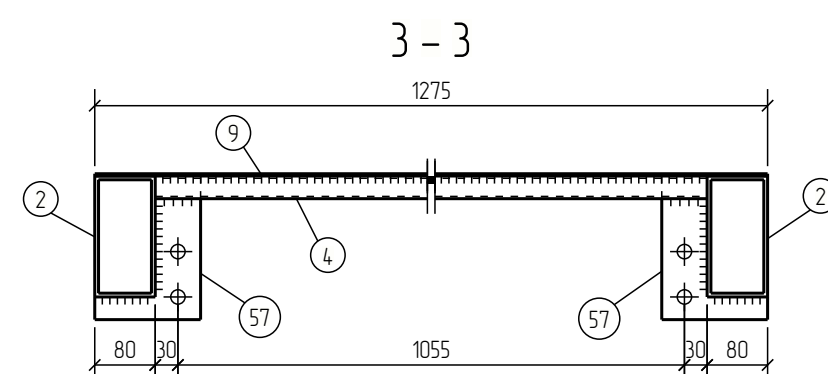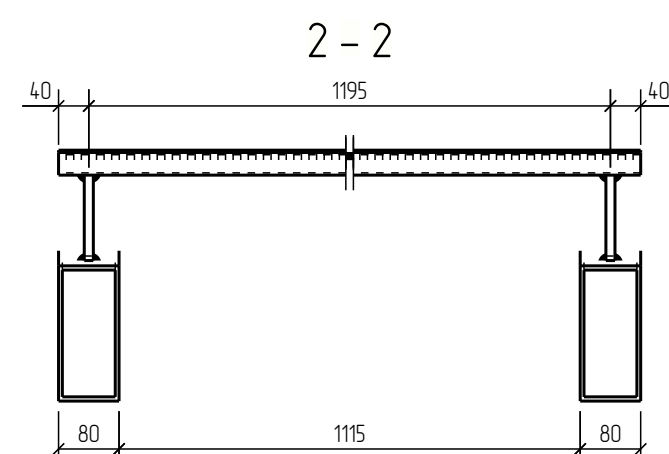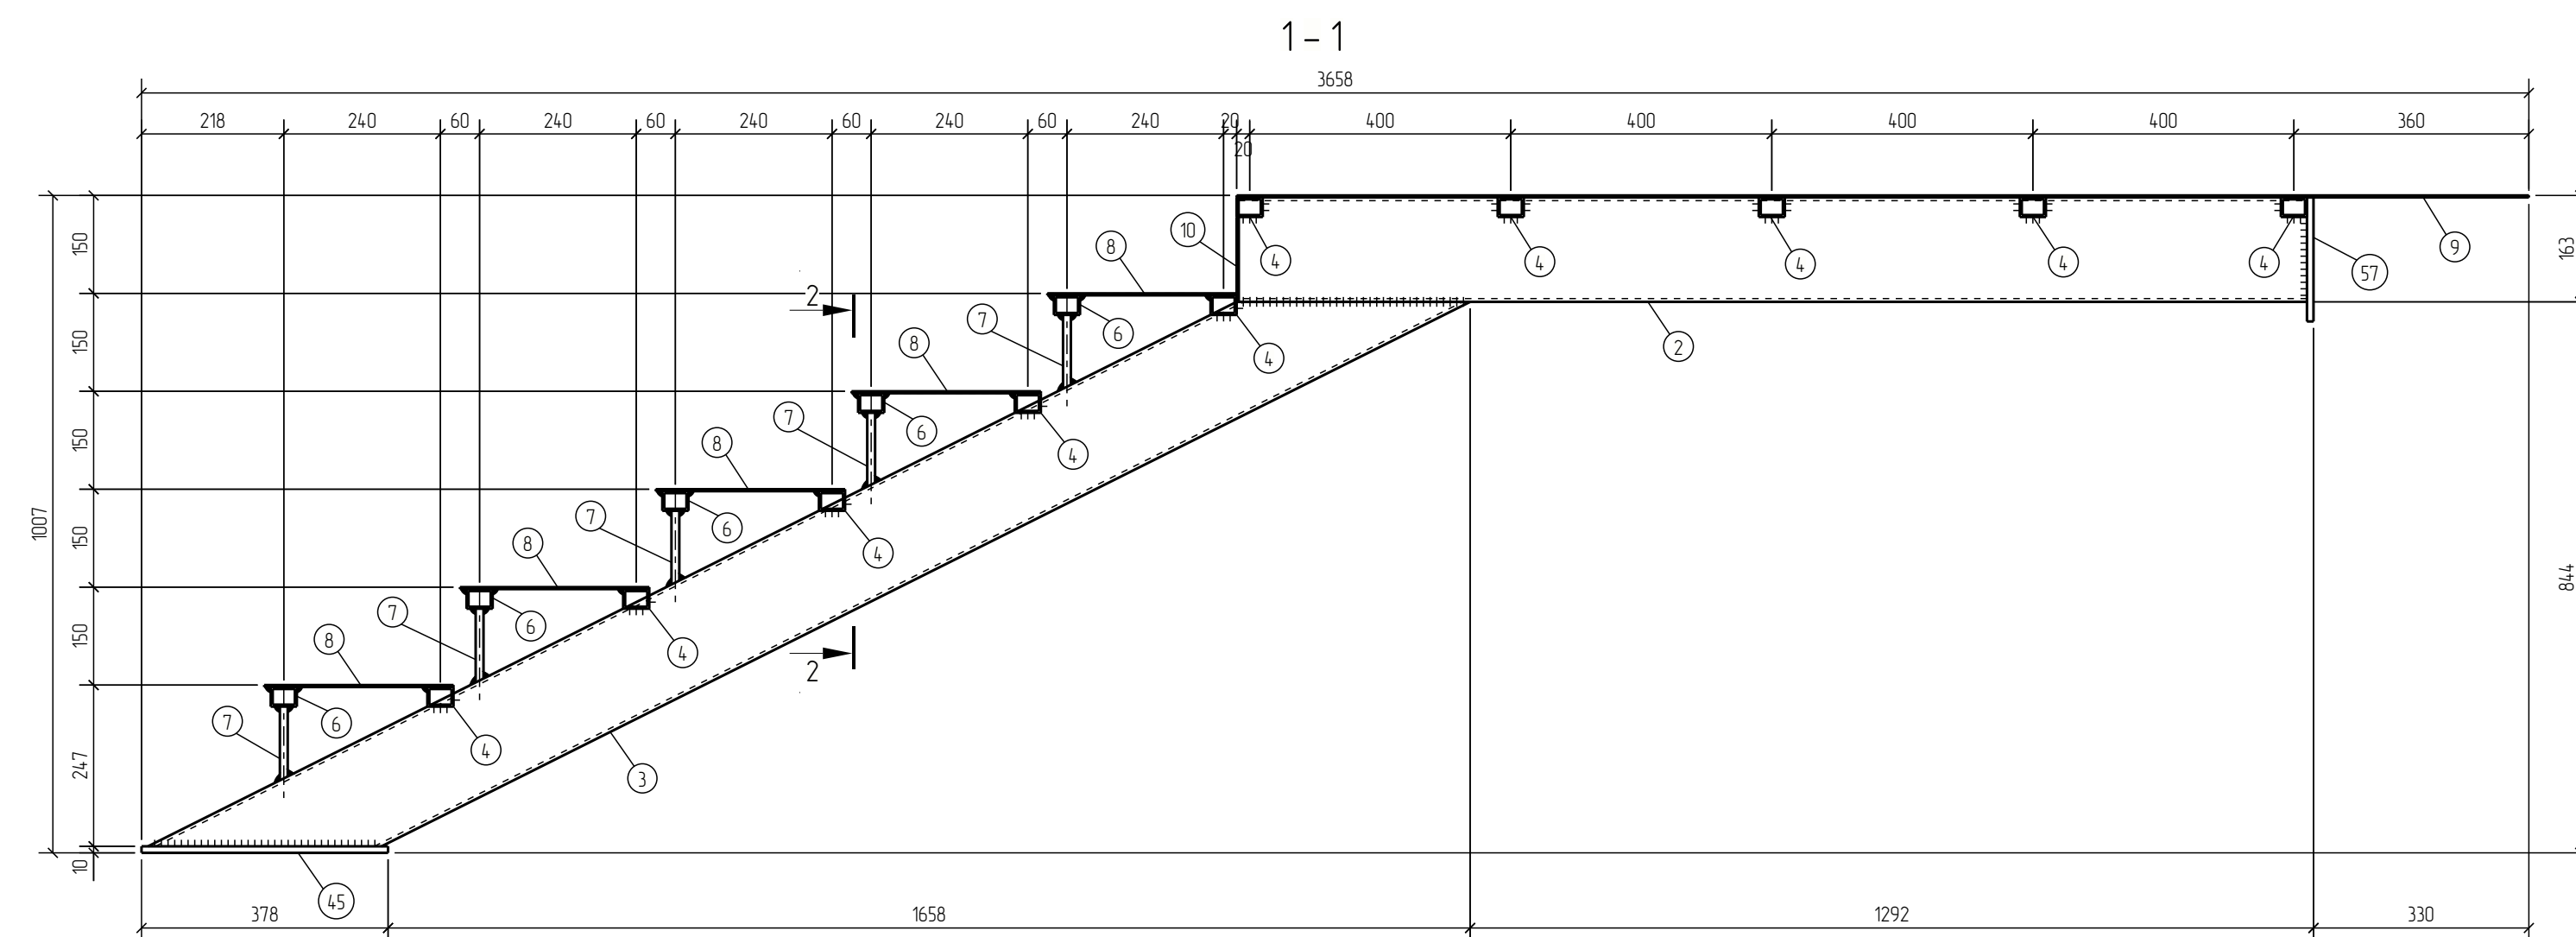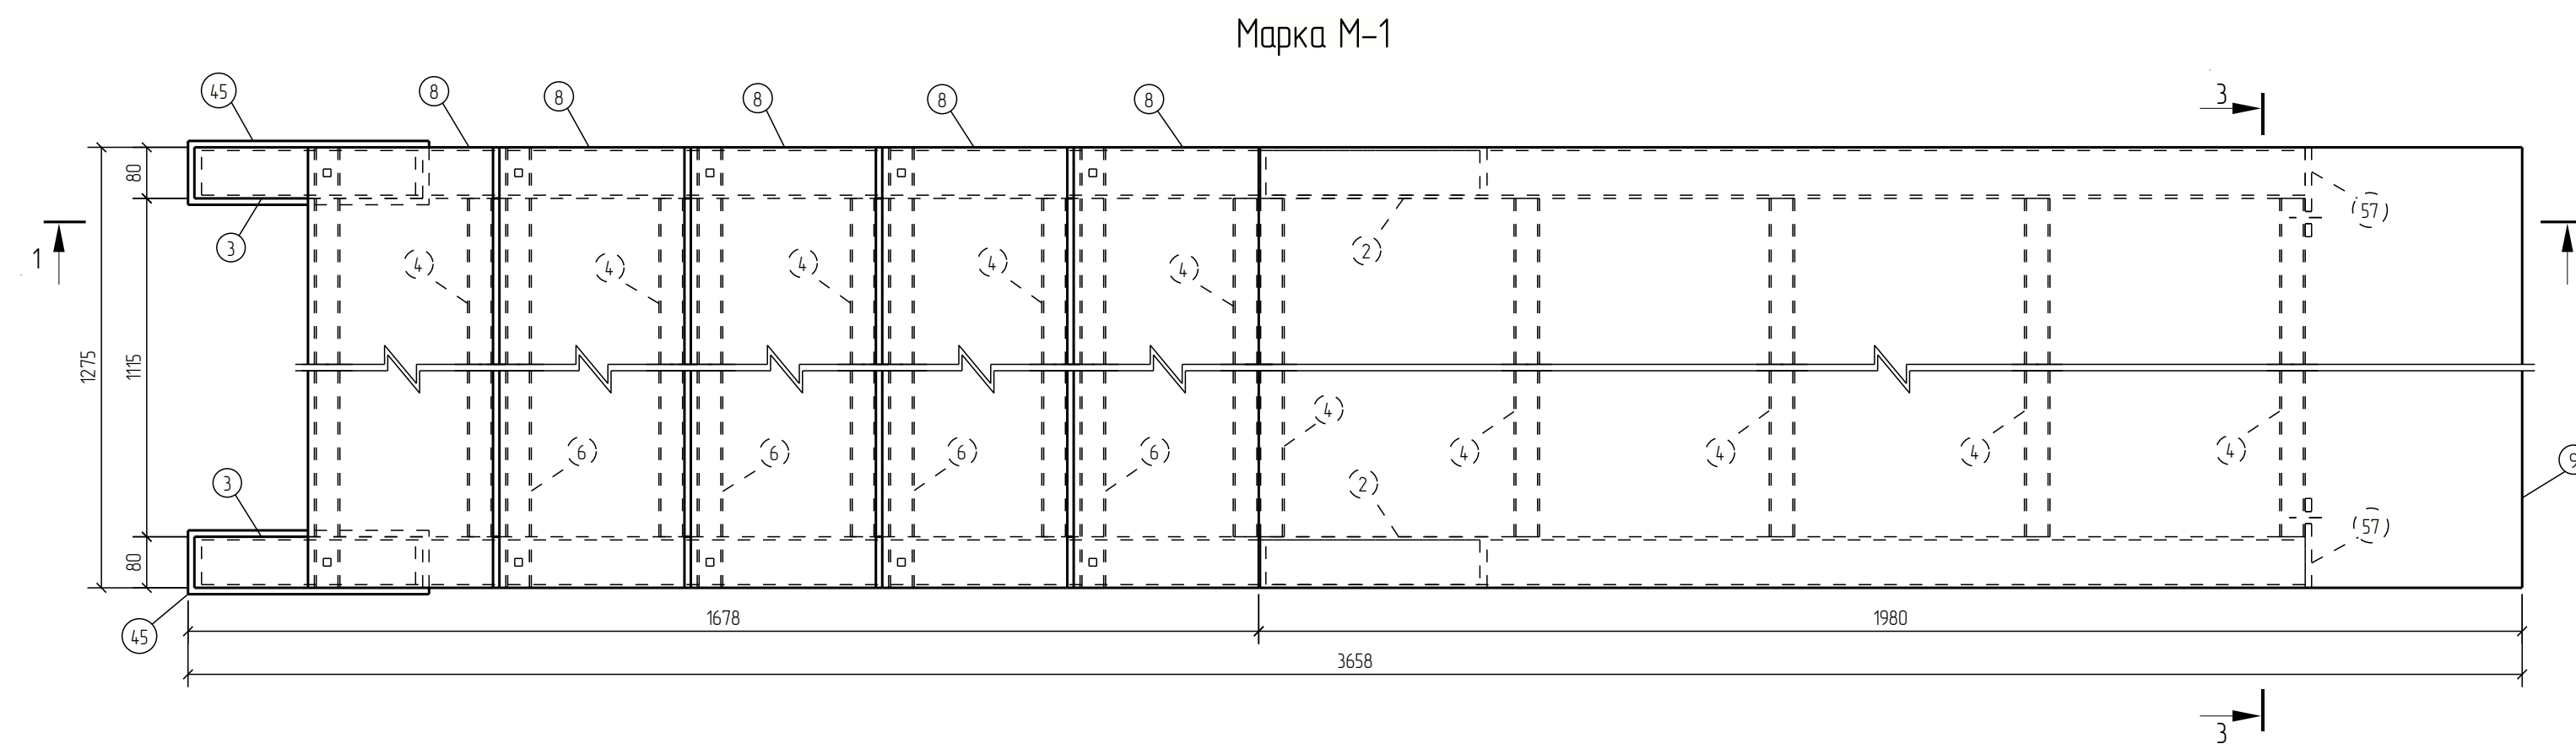

Специфікація									
Марка ел-па	Дет. №	Кіл. шт.	Профіль	Довжина мм	Маса, кг			Марка сталі	Примітка
					шт.	заг.	марки		
М-1	2	2	 160x80x5,0	1637	28,7	57,4		C245	
	3	2	 160x80x5,0	2185	38,4	76,8		C245	
	4	10	 40x30x3,0	1115	3,2	32,0		C245	
	6	5	 40x30x3,0	1275	3,6	18,0		C245	
	7	10	— 12x12	113	0,1	1,0		C245	
	8	5	— 3x290	1275	8,7	43,5		C245	
	9	1	— 3x1275	1980	59,5	59,5		C245	
	10	2	— 3x80	160	0,3	0,6		C245	
	45	2	— 10x100	378	3,0	6,0		C245	
	57	2	— 10x140	190	2,1	4,2		C245	
							3020		






Відомість відправочних елементів			
Марка ел-та	Кіл. шт.	Маса, кг	
		марки	всіх
М-1	1	3020	3020
		Всього:	3020

Вибірка металу		
Профіль	Марка сталі	Маса, кг
— 3	C245	103.6
— 10	C245	10.2
— 12x12	C245	10
☐ 40x30x3.0	C245	50.0
☐ 160x80x5.0	C245	134.2
Всього:		299.0

1. При зварюванні використовувати електроди Е5АВ ОК 46 00 по ДСТУ EN ISO 2560:2014. Зварні шви, задриси шовховаості зачистити, гострі кромки притупити.
2. Катет зварних швів припаяти – 4 мм, крім оздобових.
3. Виготовлення металоконструкцій виконувати згідно ДБН В.2.6-163:2010.
4. Металеві конструкції очистити до Sa 2,5 по ДСТУ EN 8204-1:2015*.




						003/КЖ - 2022 - КМД			
						Виробнича будівля м. Київ, вул. Сім'ї Шовкоплясів, 4-Б			
Зм.	Кільч.	Лист	№ док.	Підпис	Дата	Виробнича будівля	Стадія	Лист	Листів
0	0	0	0	0	0		РП	2	0
Перебір	0	Модилевська	0	0	0	Марка М-1	ПрАТ "Агробуд-Інвестсервіс"		
Розроб	0	Матвієнко	0	0	0				
Н. контр.	0	Модилевська	0	0	0				

Погоджено				
Зам. і №				
Підпис і дата				
І-б. № об.				

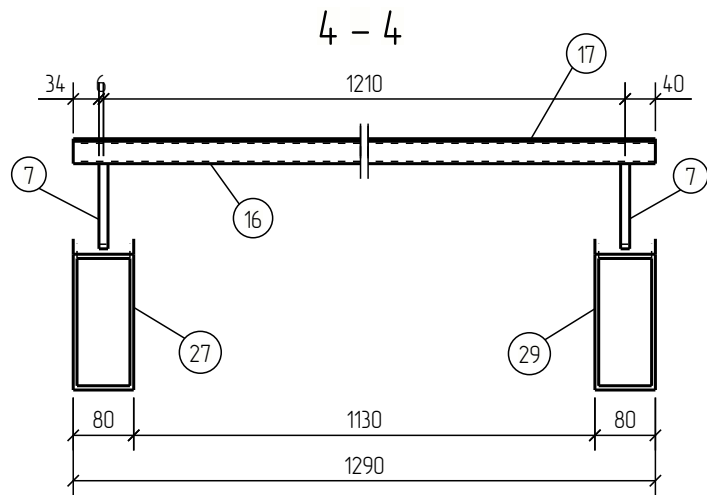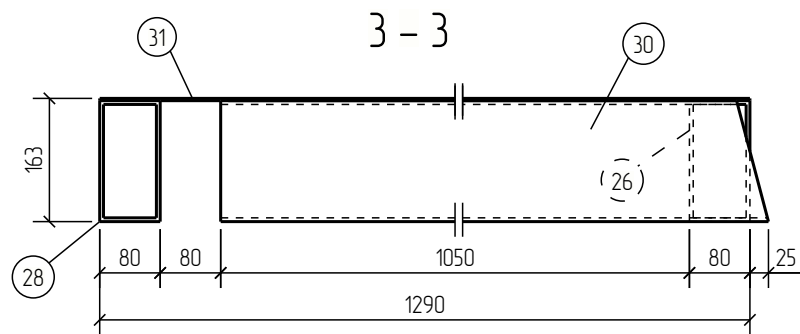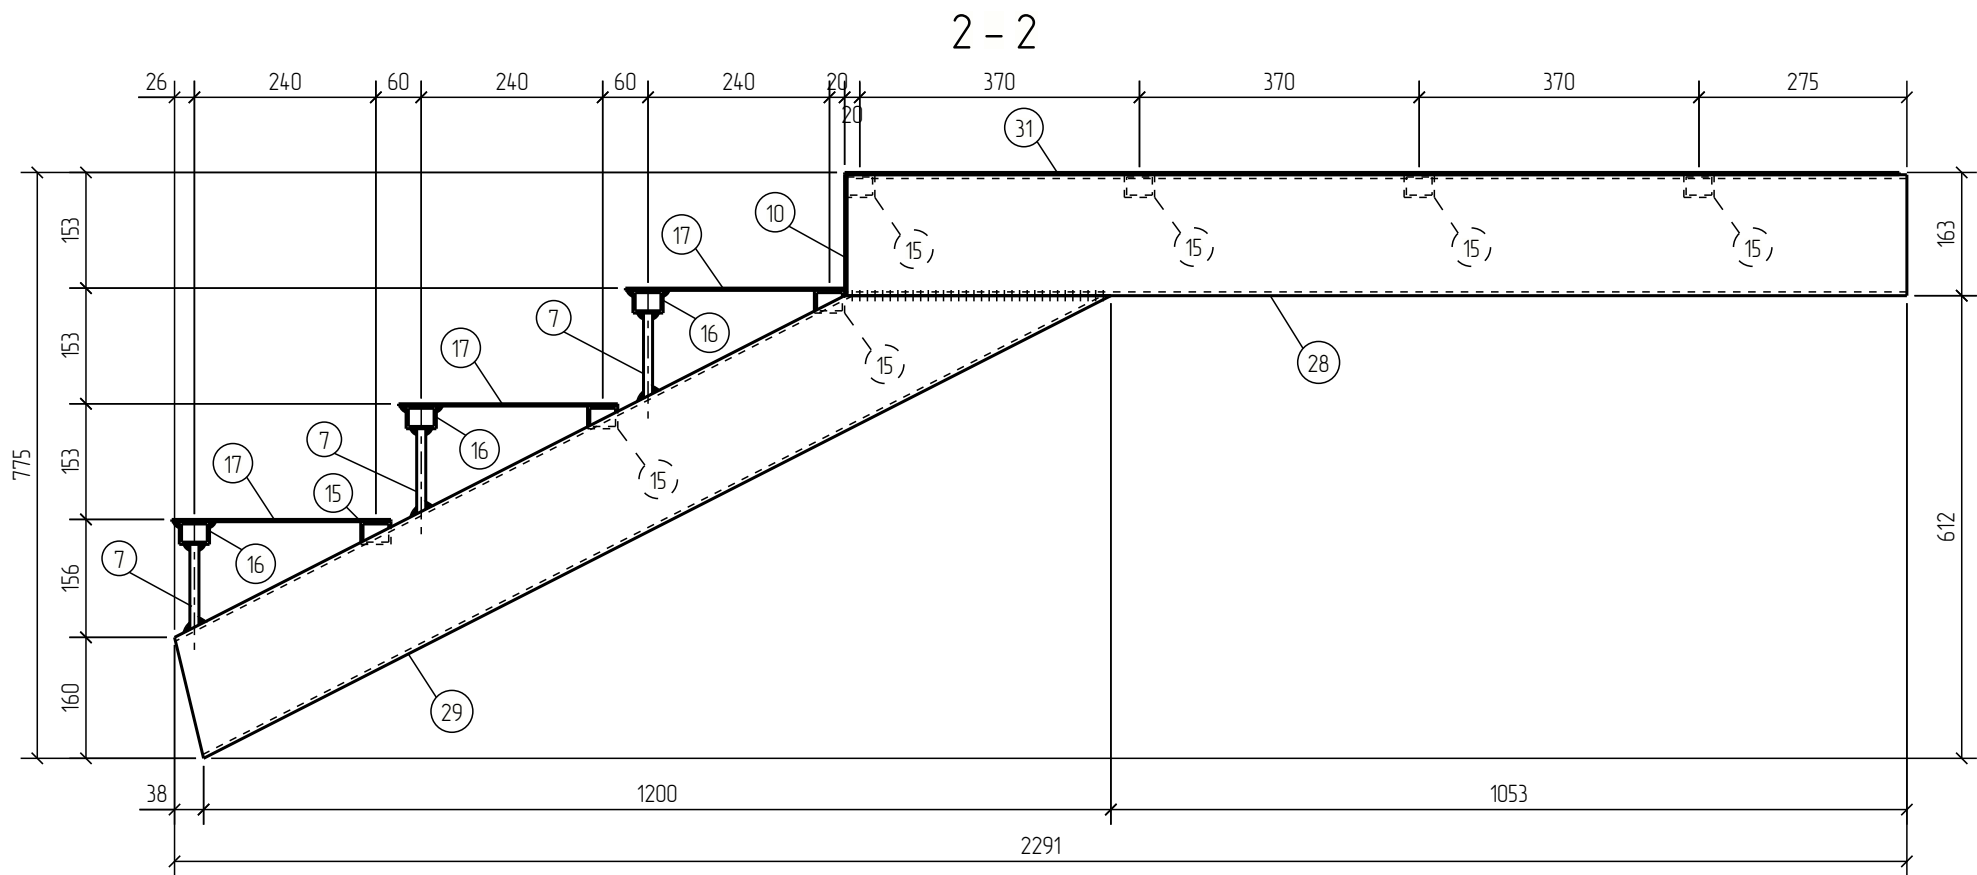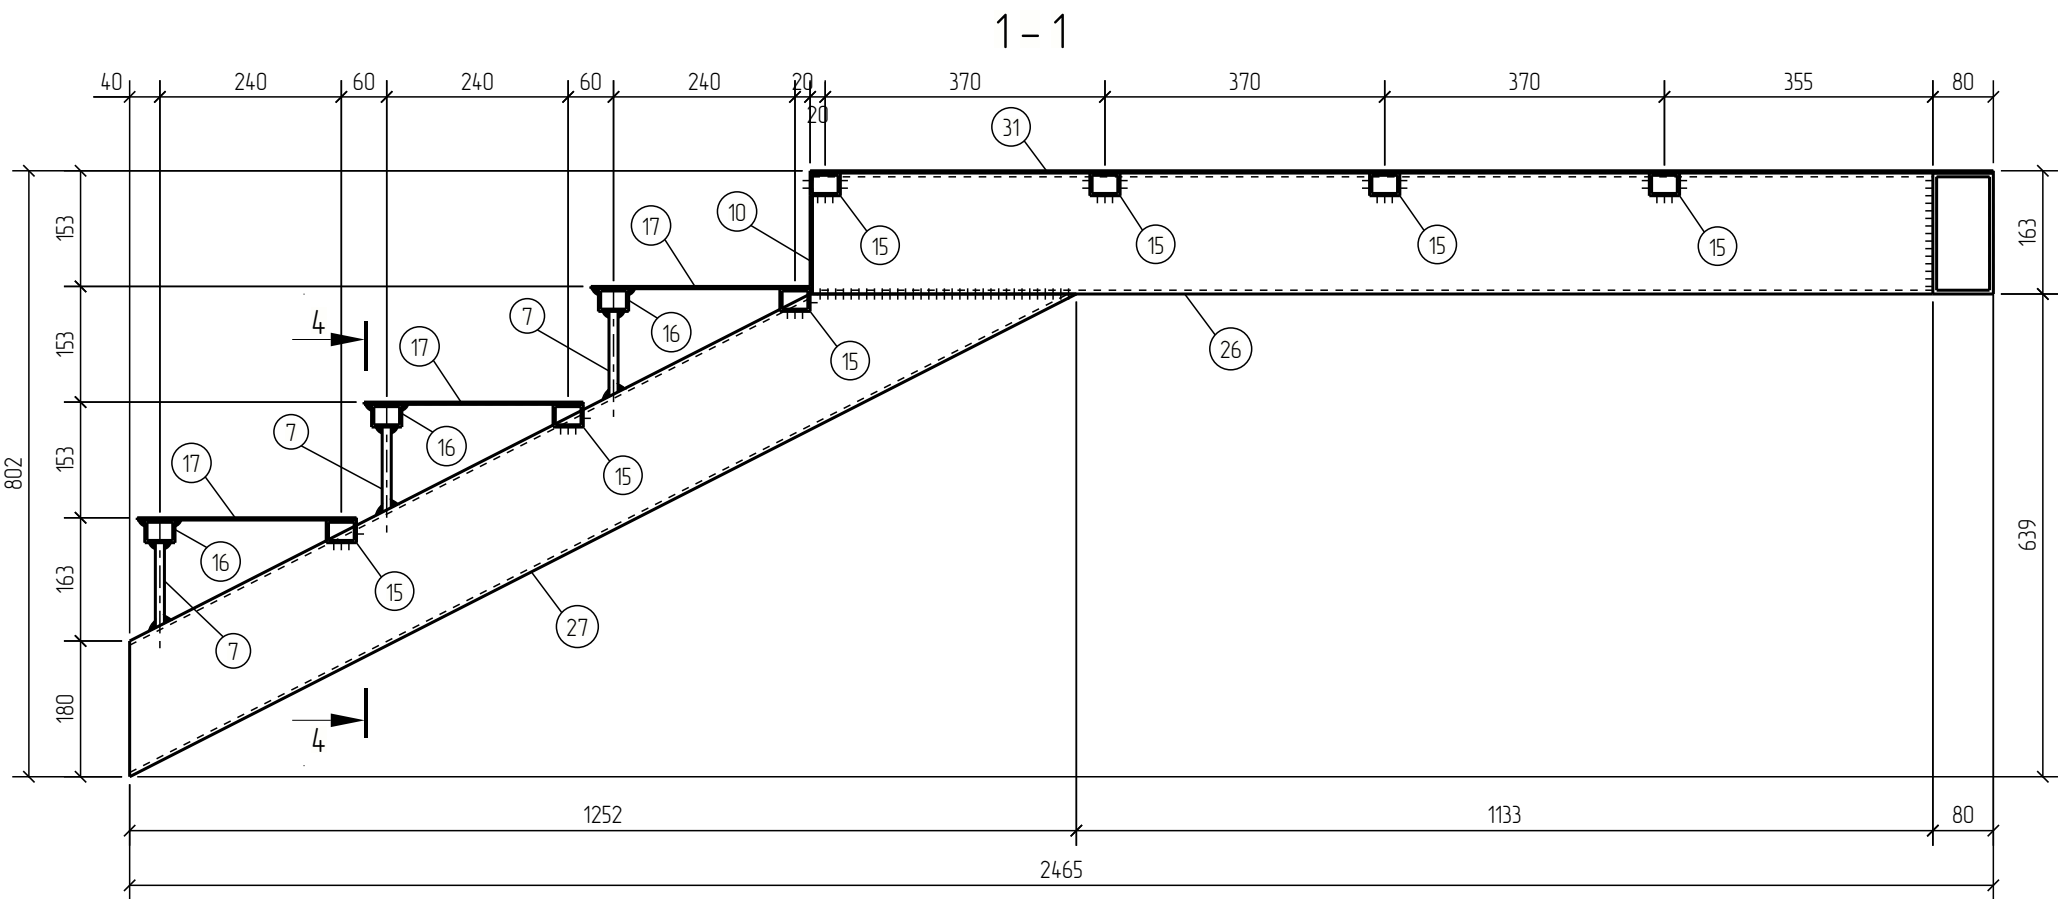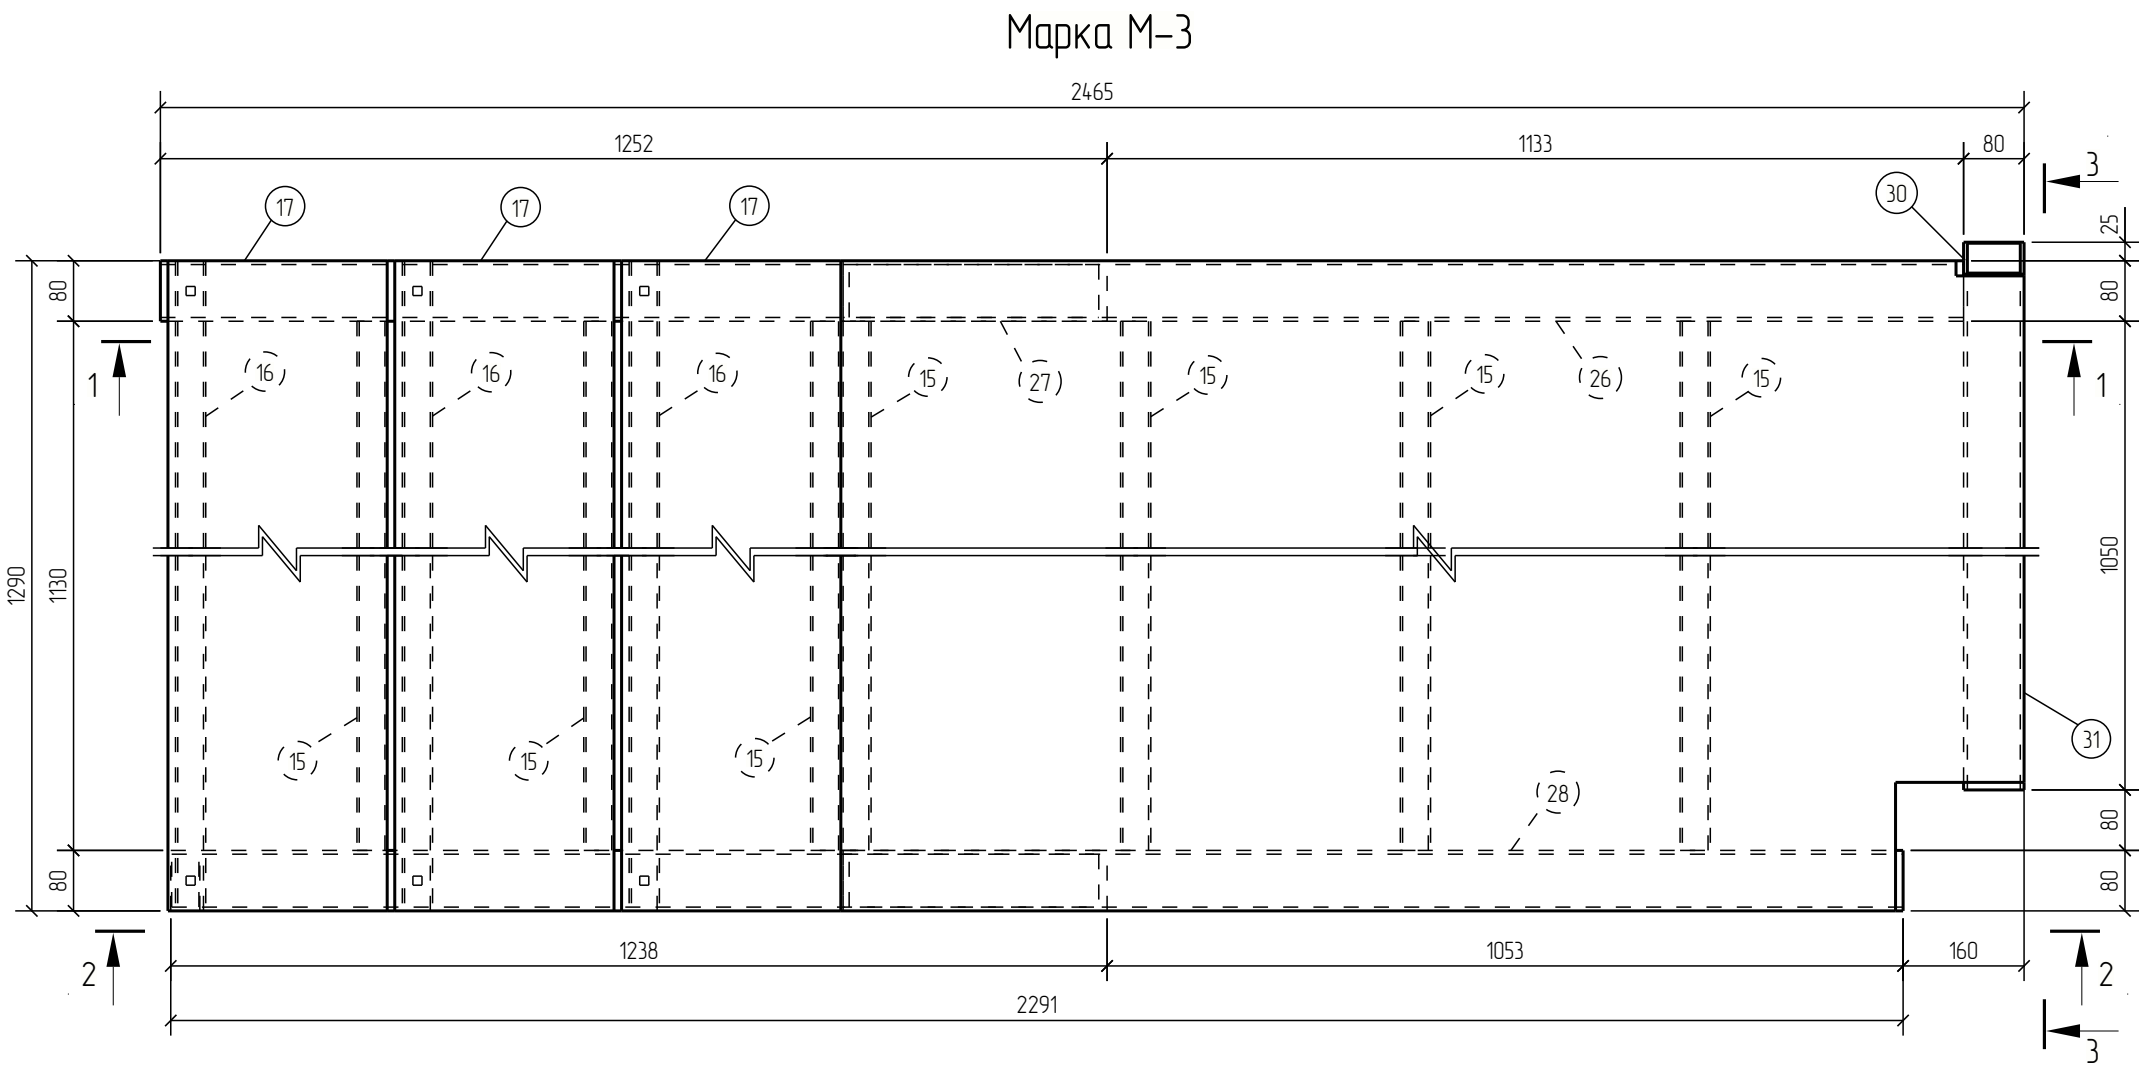

- При зварюванні використовувати електроди ESAB ОК 46.00 по ДСТУ EN ISO 2560:2014. Зварні шви, задирки шероховатості зачистити, гострі кромки притупити.
- Катет зварних швів приймати – 4 мм, крім оговорених.
- Виготовлення металоконструкцій виконувати згідно ДБН В.2.6–163:2010.
- Металеві конструкції очистити до Sa 2.5 по ДСТУ ISO 8204–1:2015*.



						003/КЖ - 2022 - КМД				
						Виробнича будівля м. Київ, вул. Сім'ї Шовкоплясів, 4-Б				
Зм	Кіл.ч	Лист	№ док	Підпис	Дата					
						Виробнича будівля		Стадія	Лист	Листів
								РП	4	
Перевірив		Модилевська				Марка М-3		ПрАТ "Агробуд-Інвестсервіс"		
Розробив		Матвієнко								
Н. контр.		Модилевська								

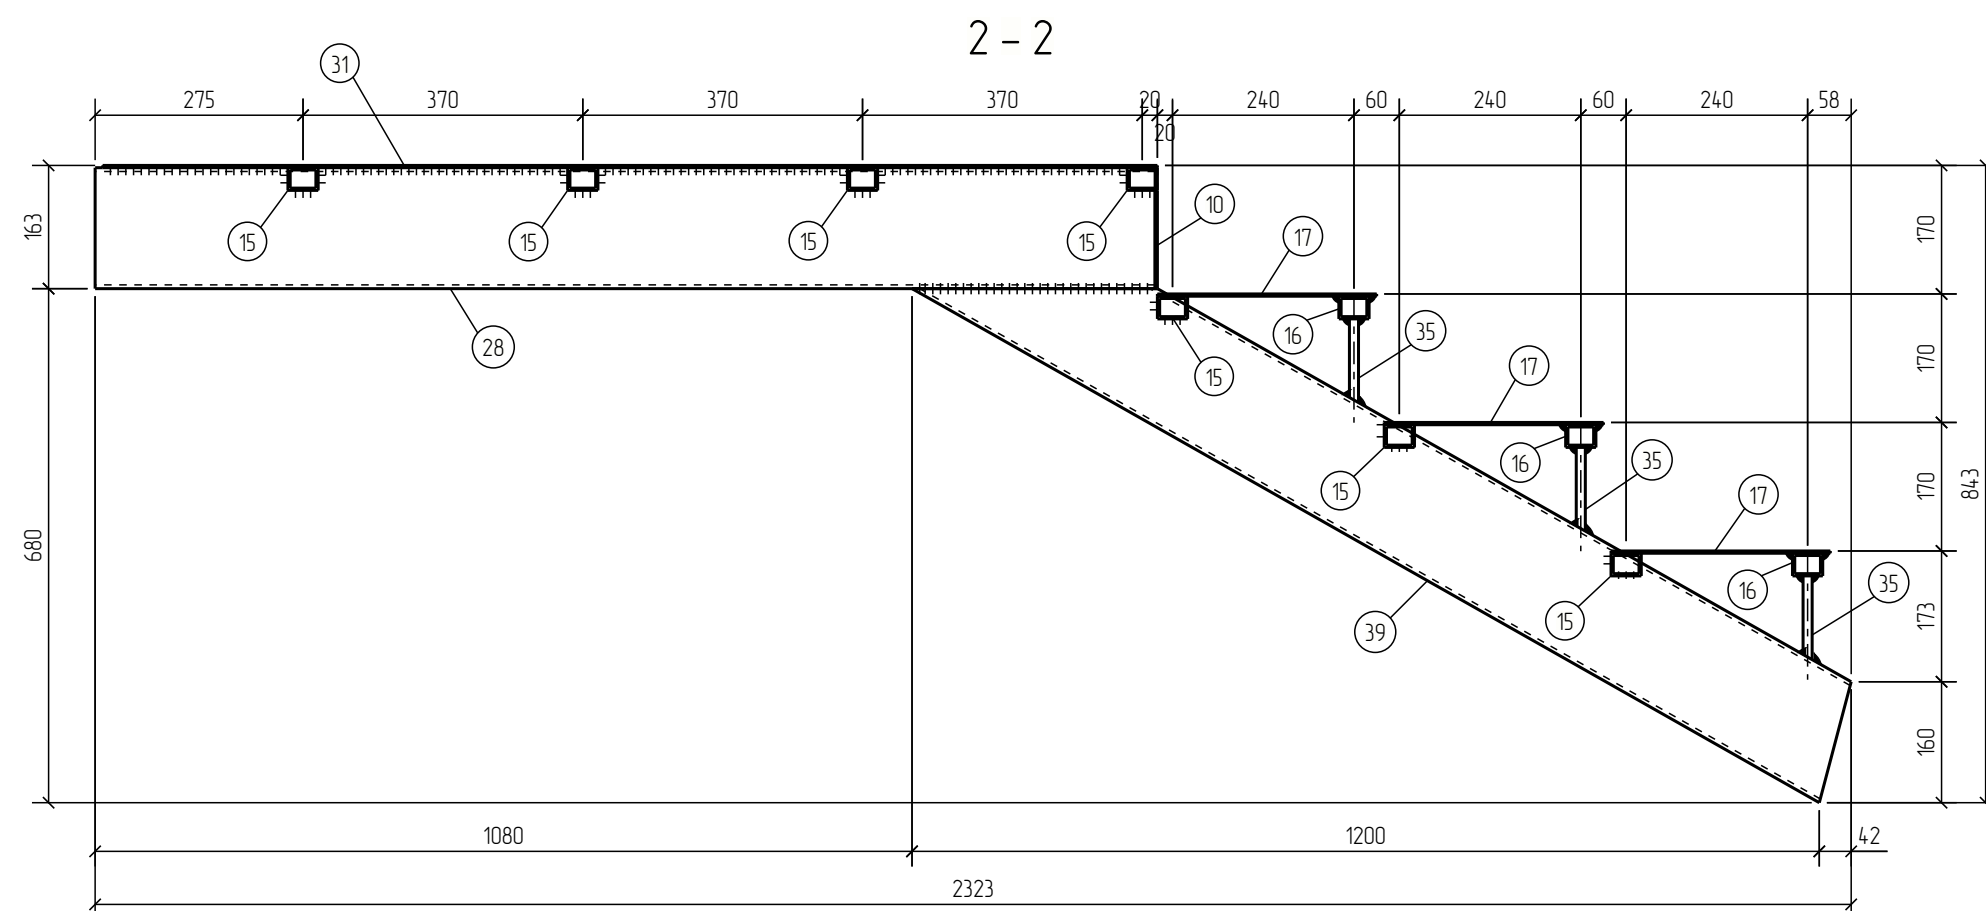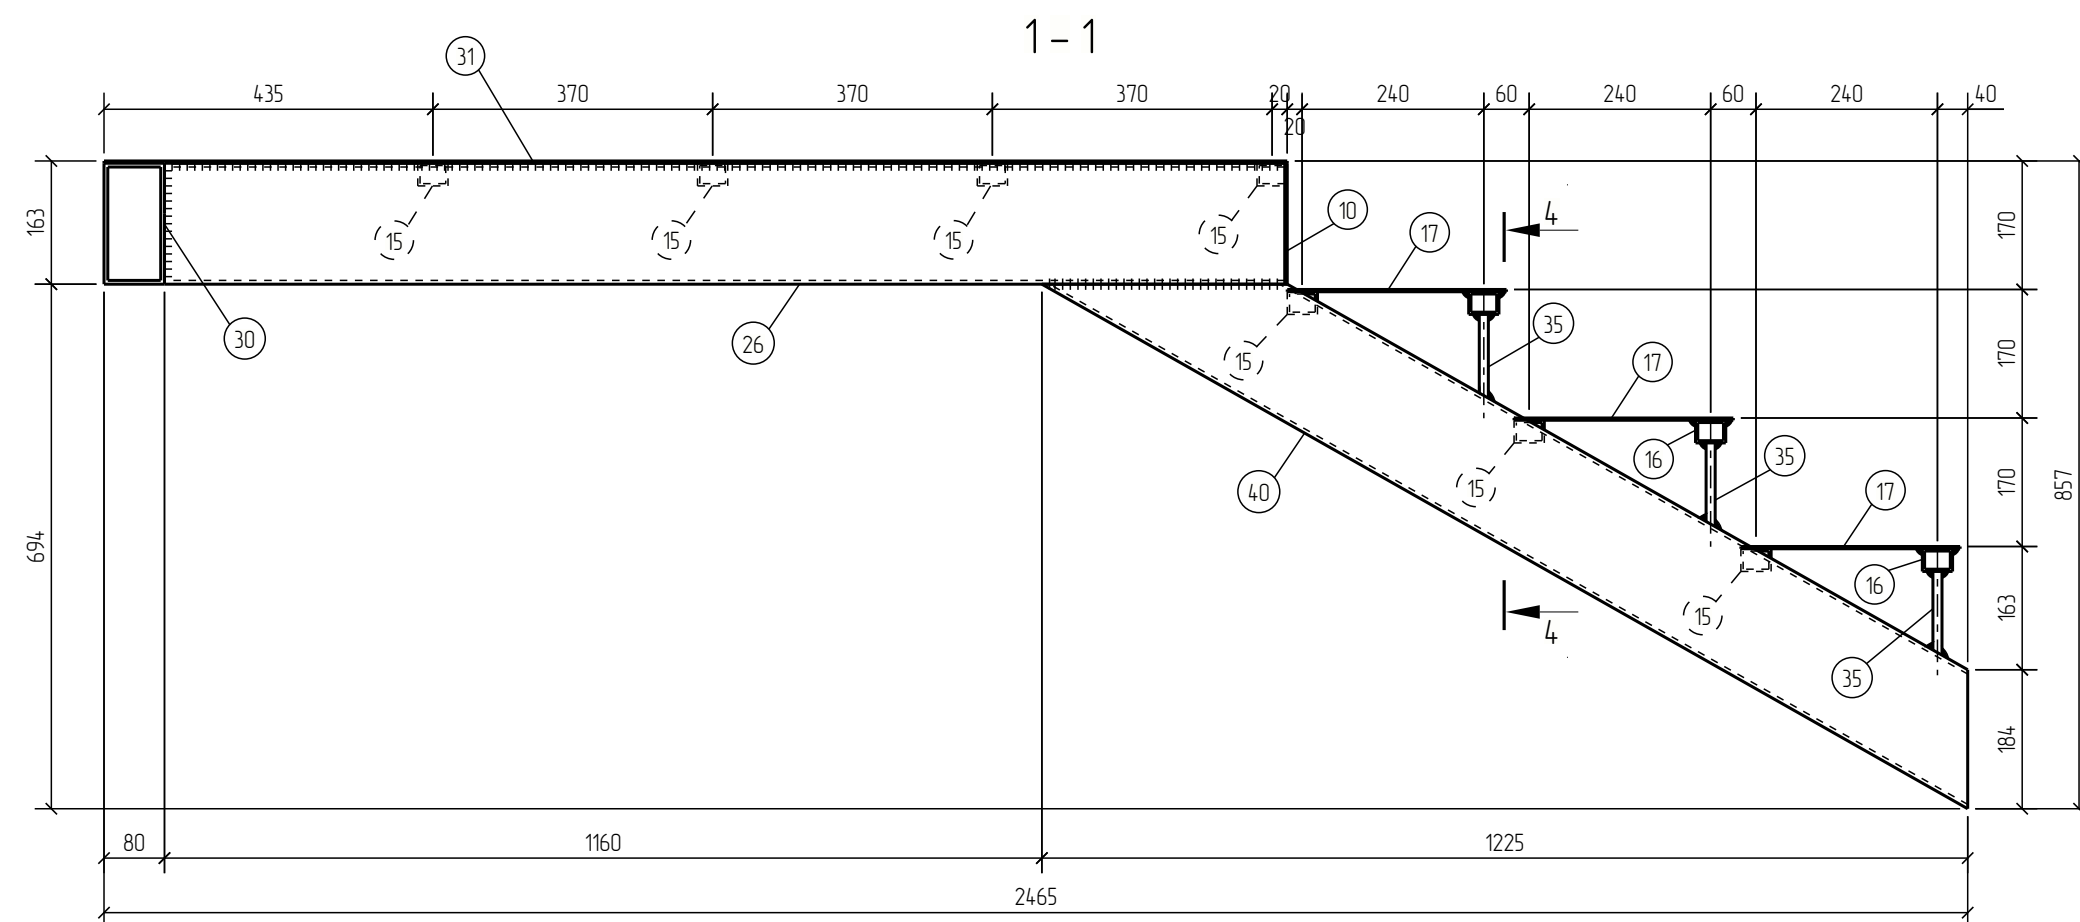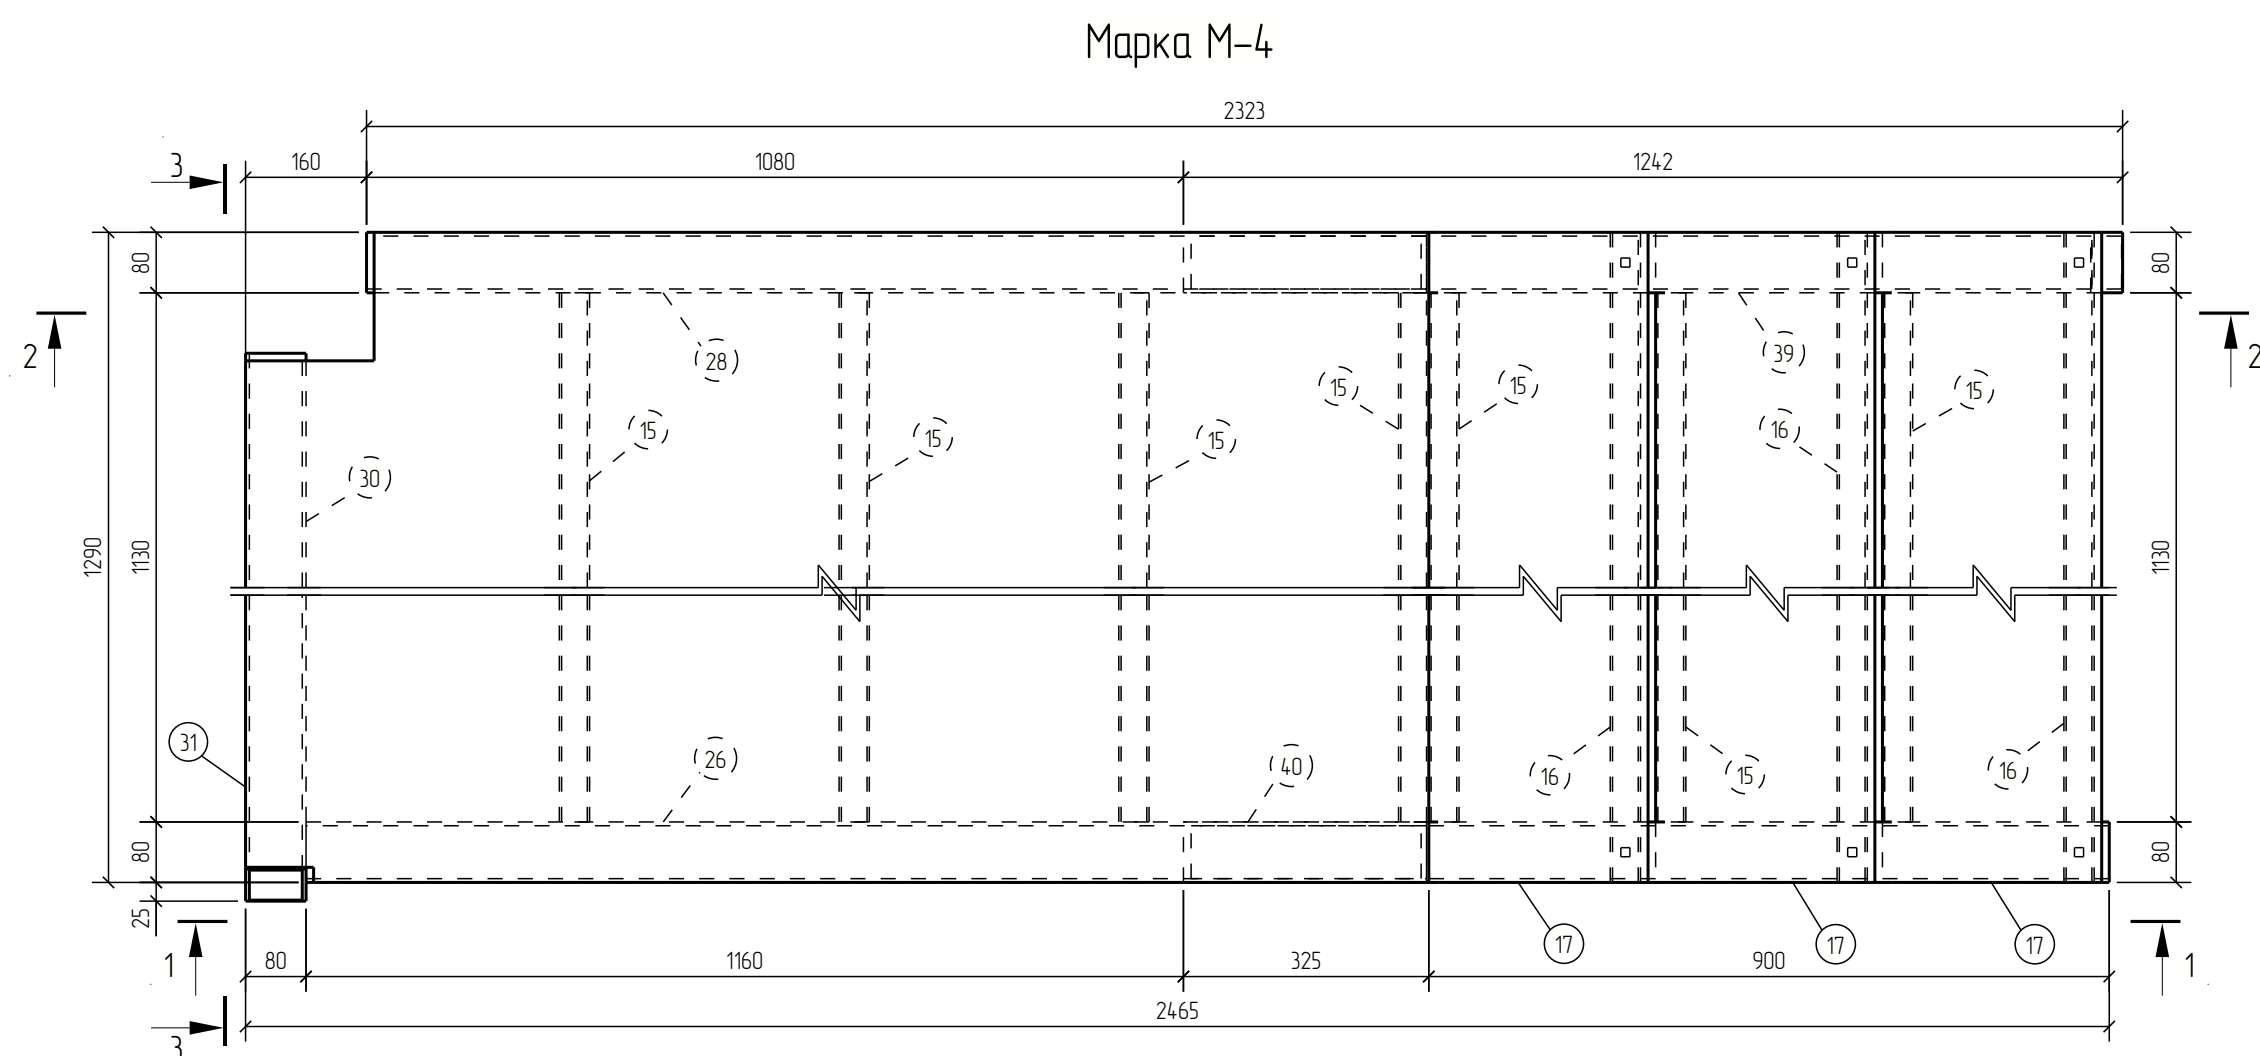

Специфікація									
Марка ел-та	Дет. №	Кіл. шт.	Профіль	Довжина мм	Маса, кг			Марка сталі	Примітка
					шт.	заг.	марки		
М-4	10	2	— 3x80	160	0.3	0.6		С245	
	15	7	□ 40x30x3.0	1130	3.2	22.4		С245	
	16	3	□ 40x30x3.0	1290	3.7	11.1		С245	
	17	3	— 3x290	1290	8.8	26.4		С245	
	26	1	□ 160x80x5.0	1482	26.0	26.0		С245	
	28	1	□ 160x80x5.0	1402	24.6	24.6		С245	
	30	1	□ 160x80x5.0	1155	20.3	20.3		С245	
	31	1	— 3x1290	1565	46.8	46.8		С245	
	35	6	— 12x12	111	0.1	0.6		С245	
	39	1	□ 160x80x5.0	1379	24.2	24.2		С245	
	40	1	□ 160x80x5.0	1407	24.7	24.7		С245	
							230.0		




Відомість відпрацюваних елементів			
Марка ел-та	Кіл. шт.	Маса, кг	
		марки	всіх
М-4	1	230.0	230.0
Всього:			230.0

Вибірка металу		
Профіль	Марка сталі	Маса, кг
— 3	C245	73.8
— 12x12	C245	0.6
☐ 40x30x3.0	C245	33.5
☐ 160x80x5.0	C245	119.8
Всього:		227.7

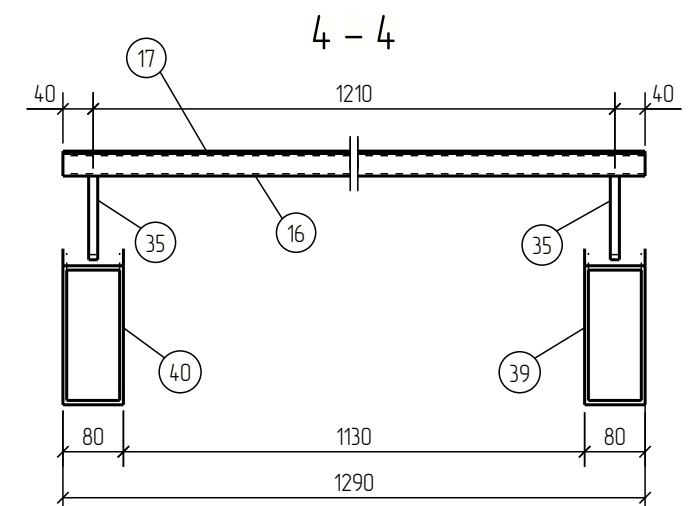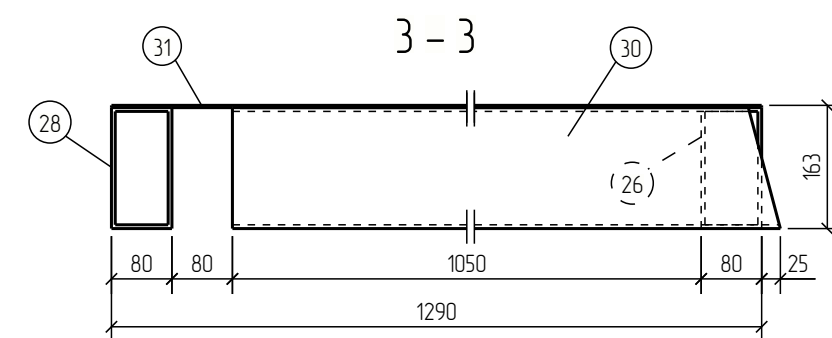

1. При зварюванні використовувати електроди ESAB OK 46 00 по ДСТУ EN ISO 2560:2014. Зварні шви, задирки шерохватості зачистити, гострі кромки притупити.
2. Катет зварних швів приймати – 4 мм, крім озговорених.
3. Визомовлення металокопструкцій виконувати згідно ДБН В.2.6–163:2010.
4. Металеві копструкції оочистити до Sa 2.5 по ДСТУ ISO 8204–1:2015*.


						003/КЖ - 2022 - КМД			
						Виробнича будівля м. Київ, вул. Сім'ї Шовкоплясів, 4-Б			
Зм.	Кіл.ч.	Лист	№ док.	Підпис	Дата	Виробнича будівля	Стадія	Лист	Листів
.							РП	5	
Перебір		Модилевська					Марка М-4	ПрАТ "Агробуд-Інвестсервіс"	
Разроб		Матвієнко							
Н. контр.		Модилевська							

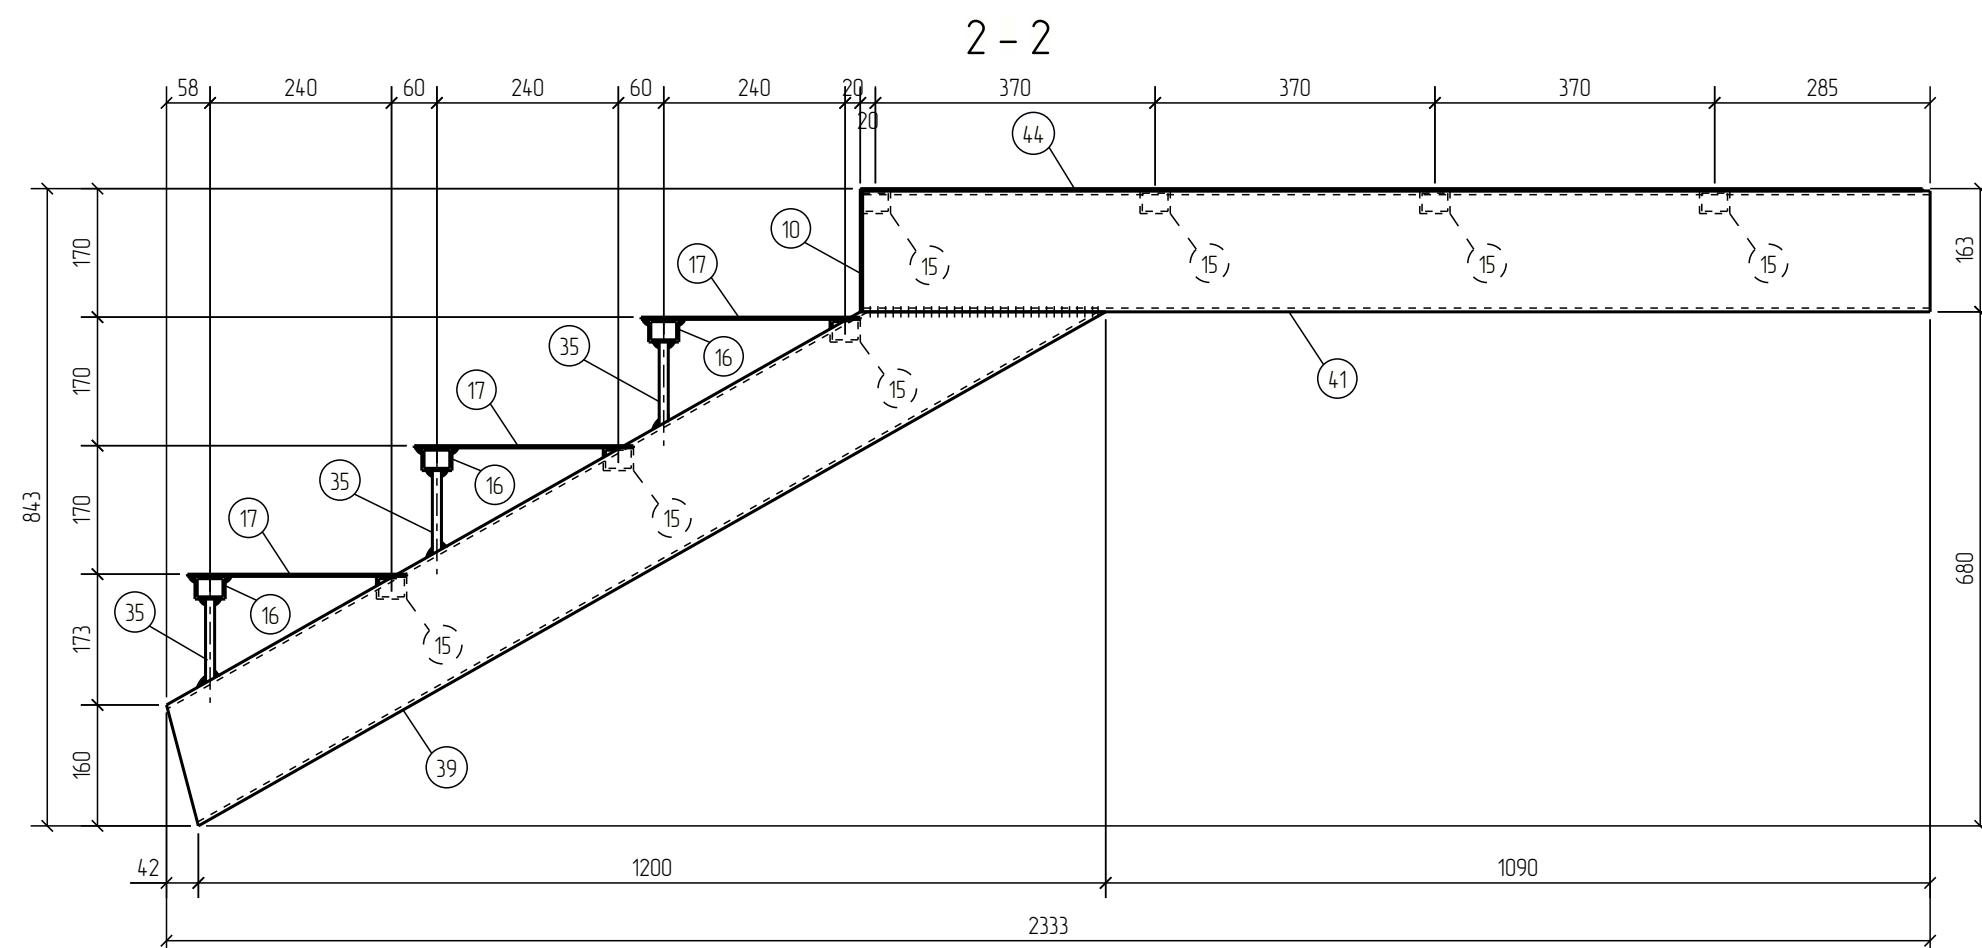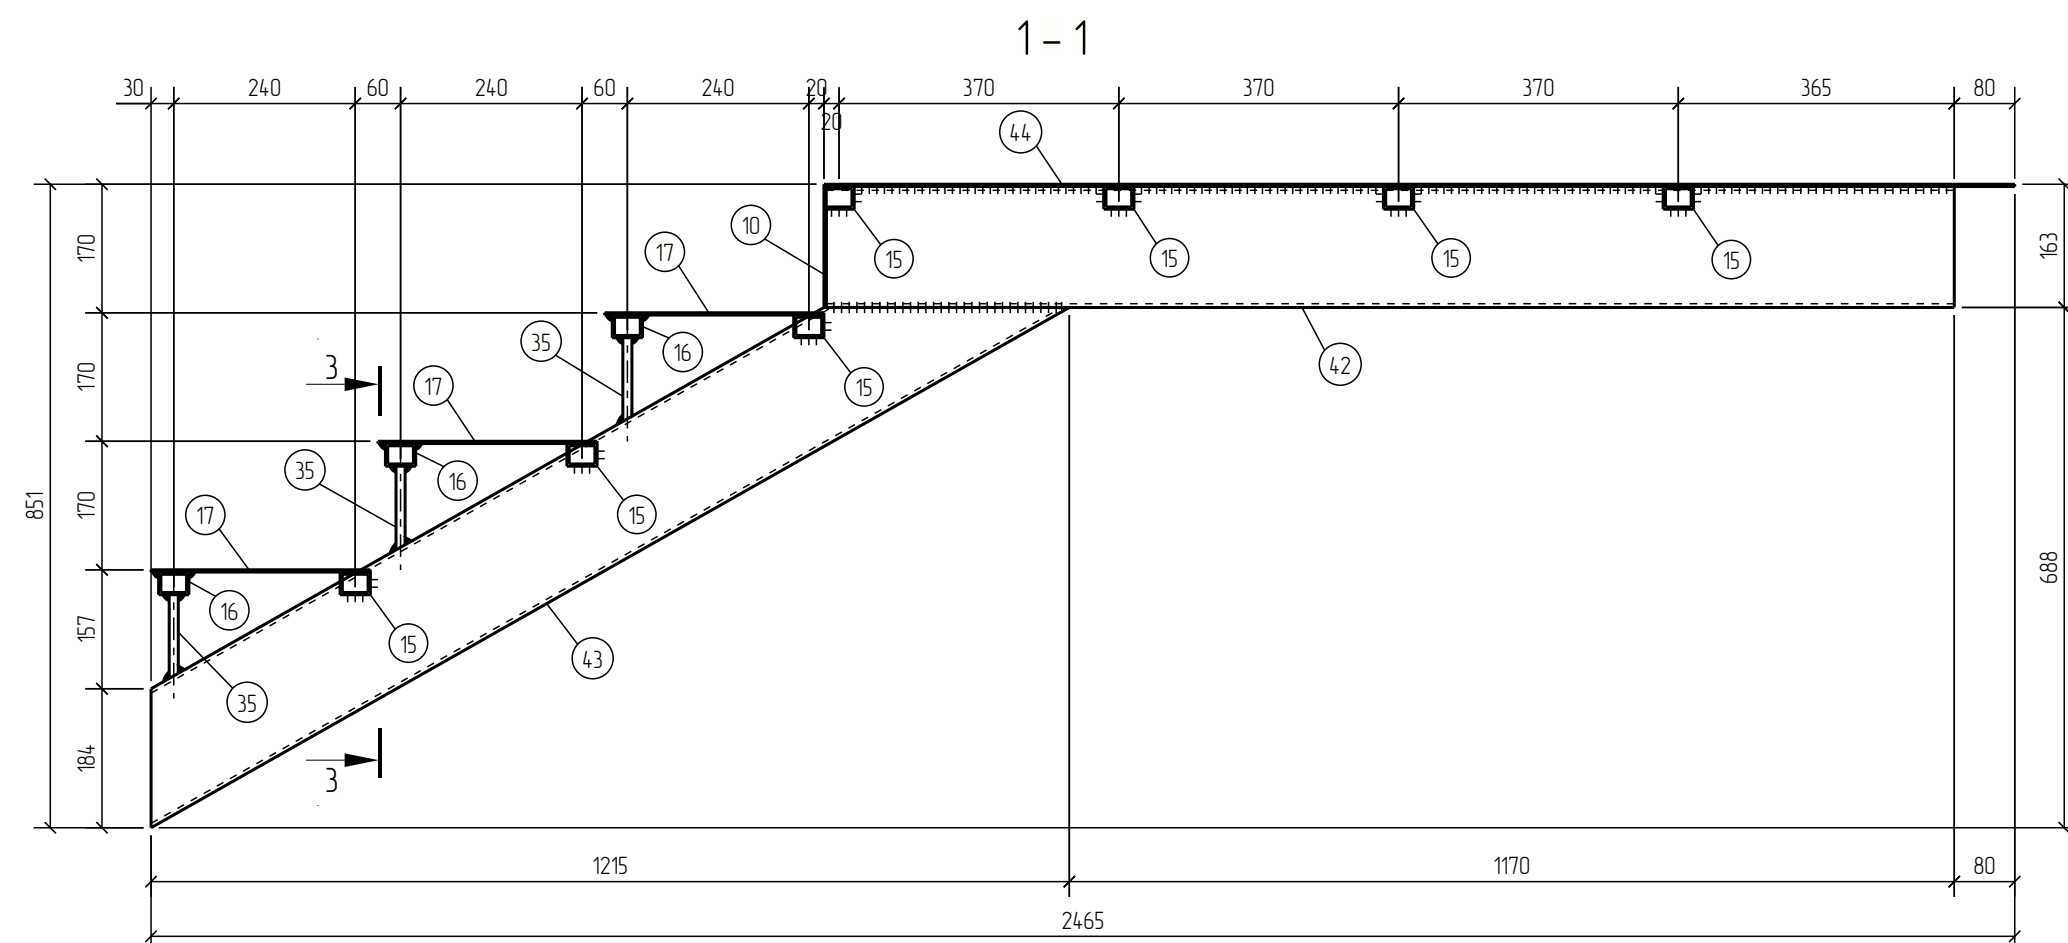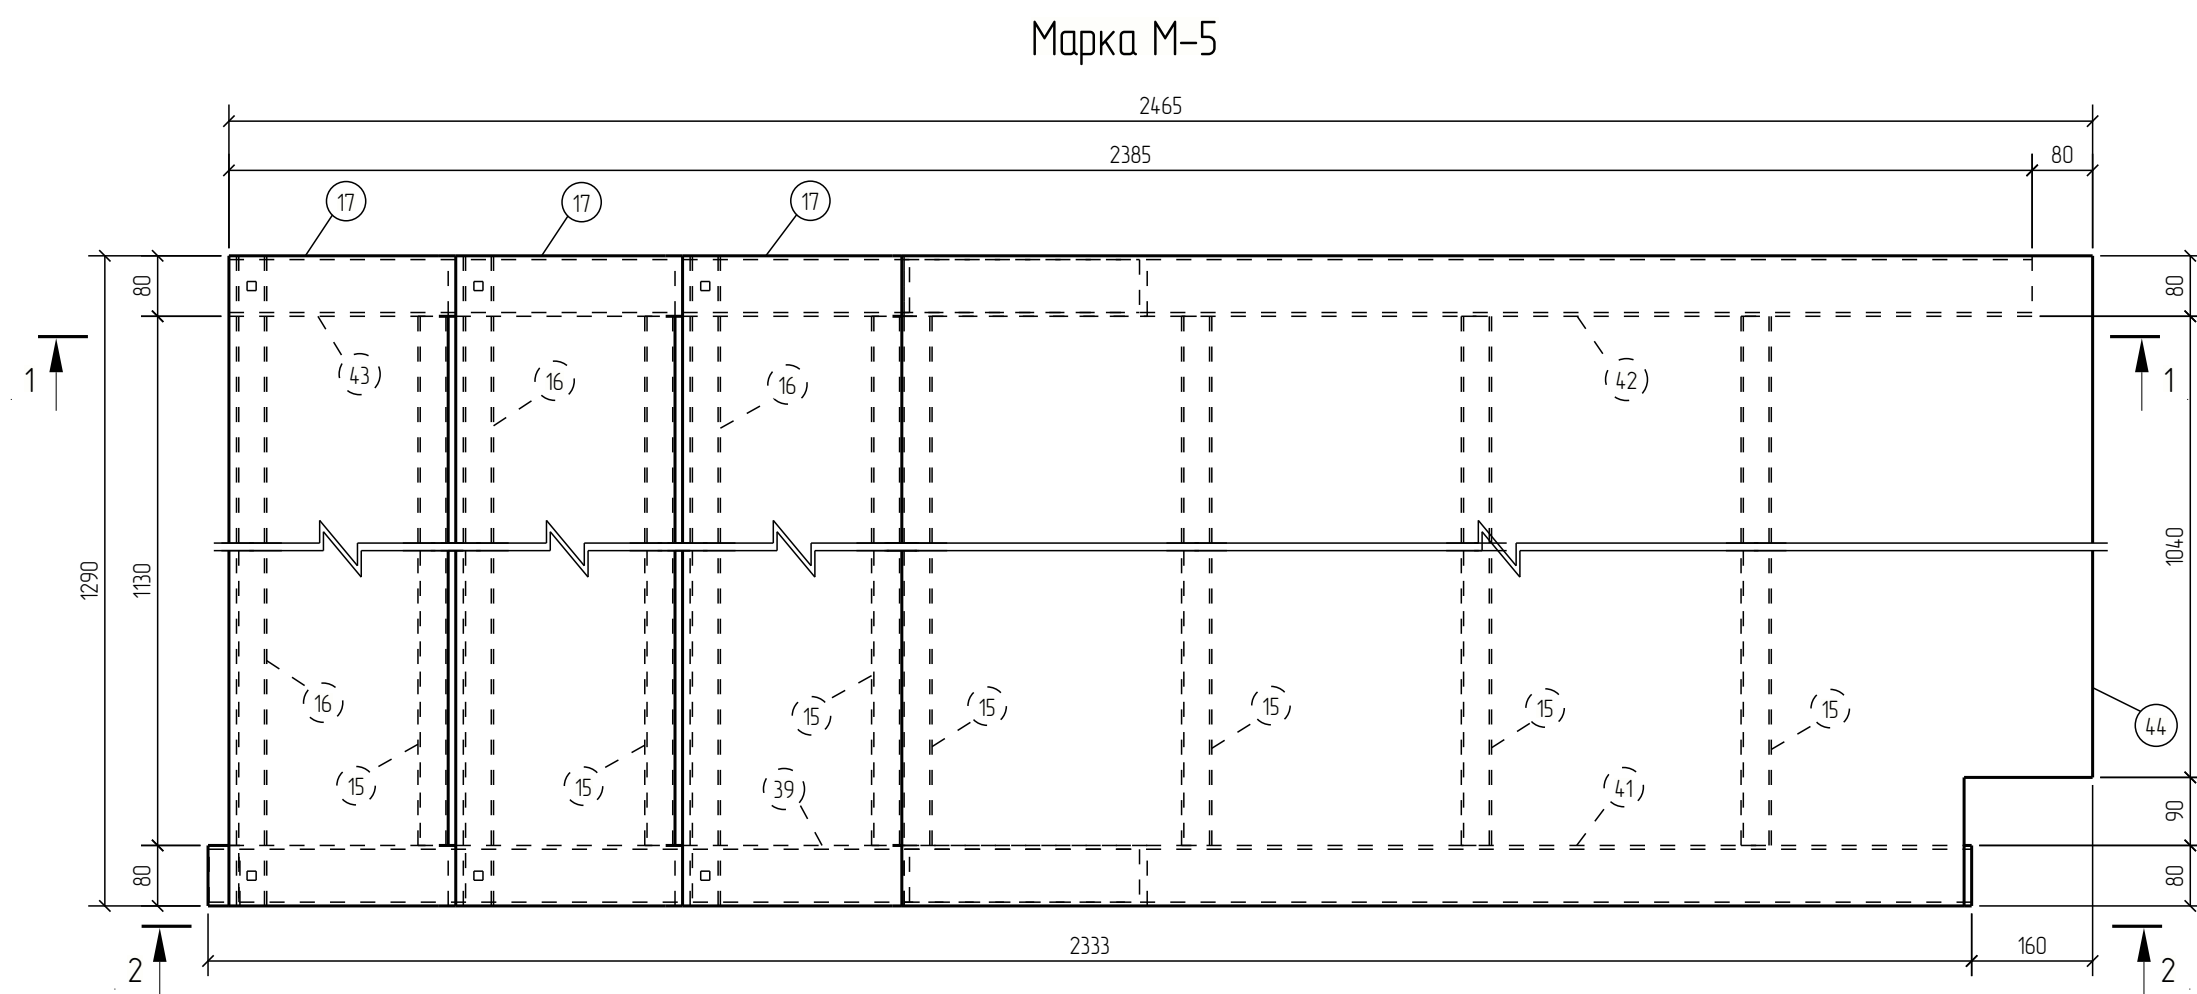

Специфікація									
Марка ел-та	Дет. №	Кін. шт.	Профіль	Довжина мм	Маса, кг			Марка сталі	Примітка
					шт.	заг.	марки		
М-5	10	2	— 3х80	160	0.3	0.6		С245	
	15	7	□ 40х30х3.0	1130	3.2	22.4		С245	
	16	3	□ 40х30х3.0	1290	3.7	11.1		С245	
	17	3	— 3х290	1290	8.8	26.4		С245	
	35	6	— 12х12	111	0.1	0.6		С245	
	39	1	□ 160х80х5.0	1379	24.2	24.2		С245	
	41	1	□ 160х80х5.0	1412	24.8	24.8		С245	
	42	1	□ 160х80х5.0	1492	26.2	26.2		С245	
	43	1	□ 160х80х5.0	1396	24.5	24.5		С245	
	44	1	— 3х1290	1575	47.2	47.2		С245	
						210.1			

Відомість відпрацюваних елементів			
Марка ел-та	Кіл. шт.	Маса, кг	
		марки	всіх
М-5	1	210.1	210.1
Всього:			210.1







Вибірка металу		
Профіль	Марка сталі	Маса, кг
— 3	С245	74.2
— 12x12	С245	0 6
☐ 40x30x3 0	С245	33 5
☐ 160x80x5 0	С245	99.7
Всього:		208 0

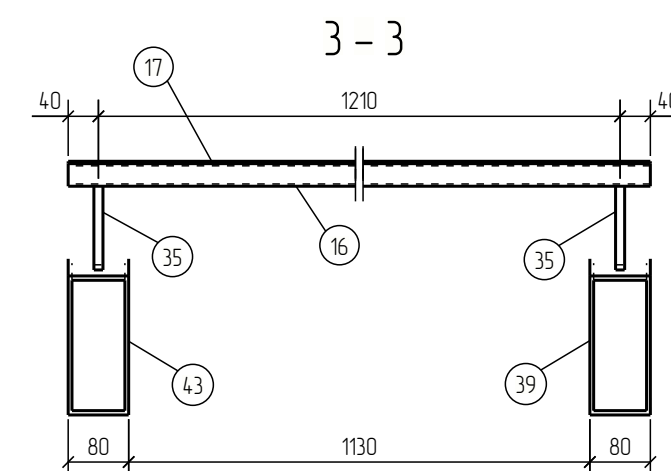

1. При зварюванні використовувати електроди ESAB OK 46.00 по ДСТУ EN ISO 2560:2014. Зварні шви, задирки шерохватості зачистити, гострі кромки притупити.
2. Катет зварних швів приймати – 4 мм, крім озоборенх.
3. Виготовлення металоконструкцій виконувати згідно ДБН В.2.6-163:2010.
4. Металеві конструкції очистити до Sa 2,5 по ДСТУ ISO 8204-1:2015*.

						003/КЖ - 2022 - КМД			
						Виробнича будівля м. Київ, вул. Сім'ї Шовкоплясів, 4-Б			
Зм.	Кілюч.	Лист	№ док.	Підпис	Дата	Виробнича будівля	Стадія	Лист	Листів
							РП	6	
Перебірив		Модилевська					Марка М-5	ПрАТ "Агробуд-Інвестсервіс"	
Розробив		Матвієнко							
Н. контр.		Модилевська							



Погоджено			
Зам. і інв. №			
Підпис і дата			
Інв. № об.			

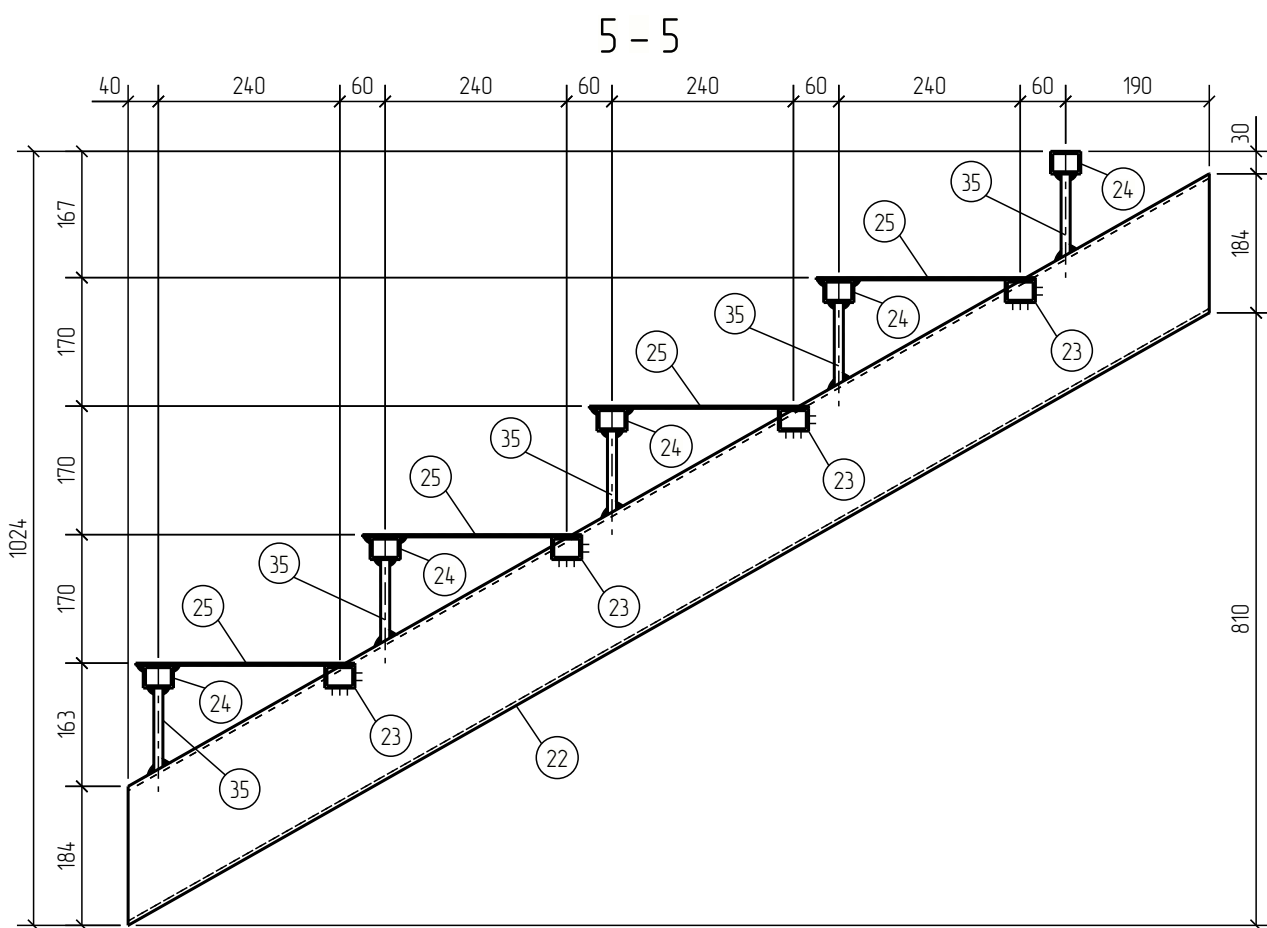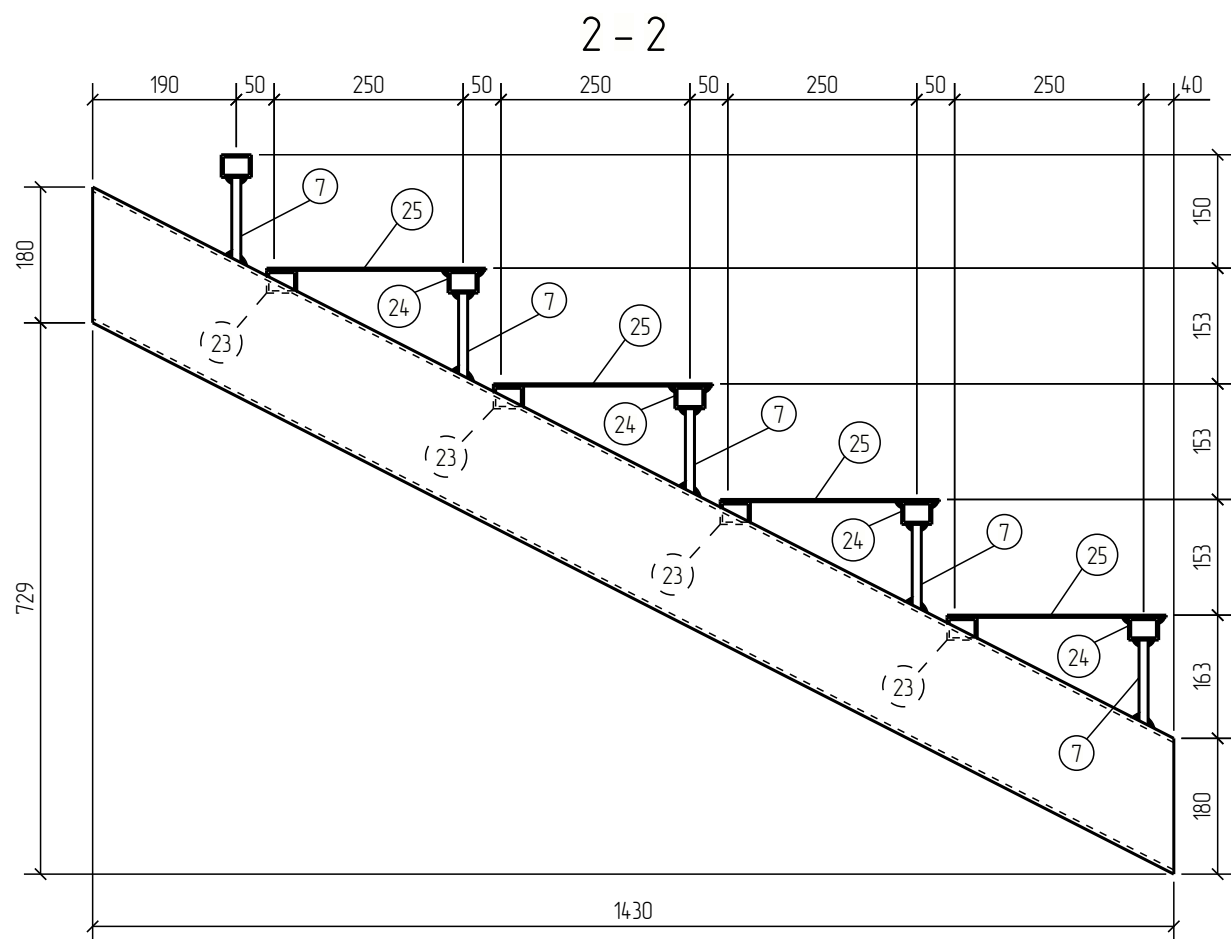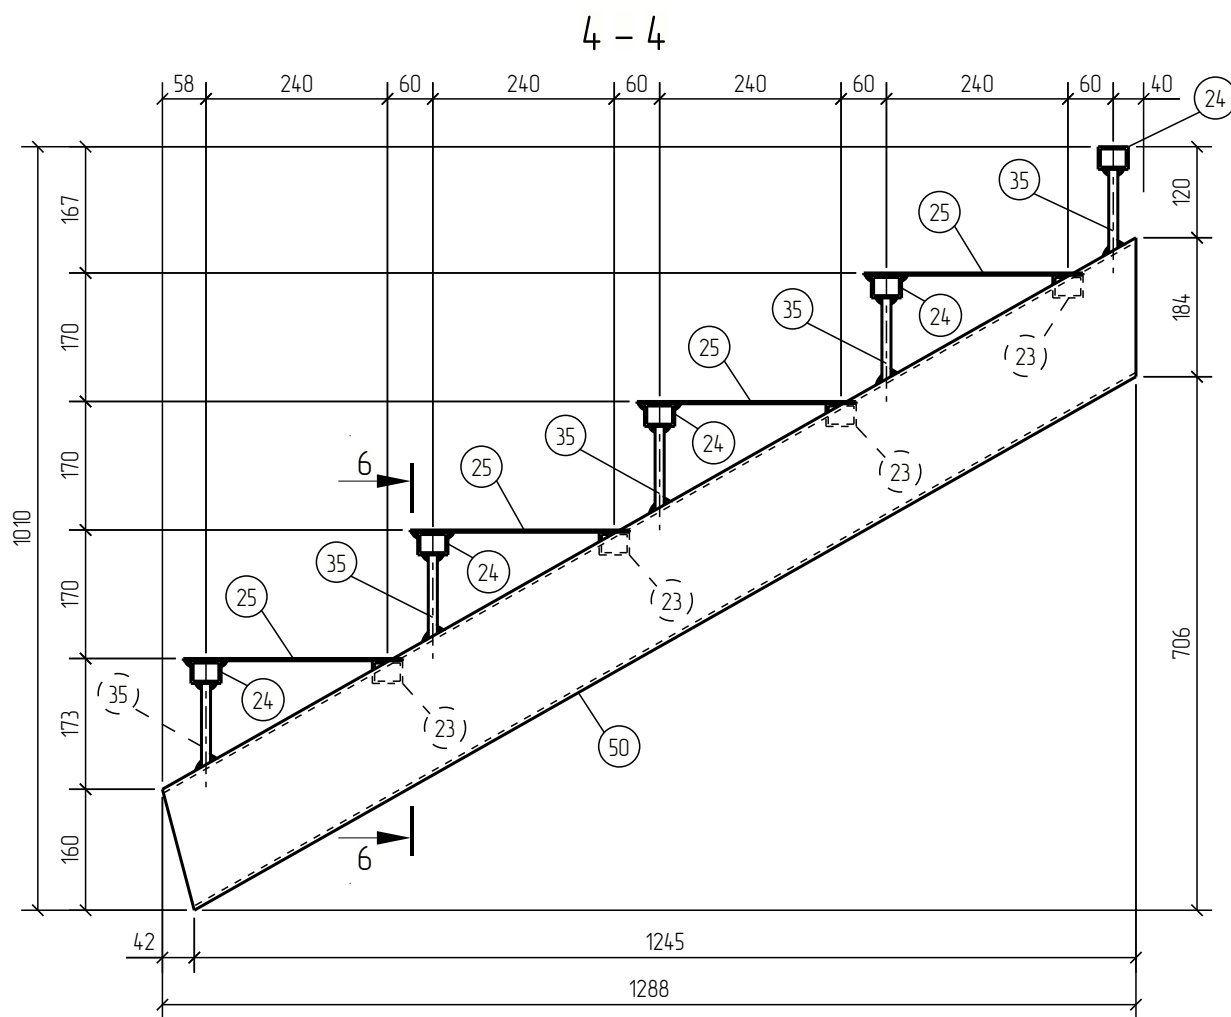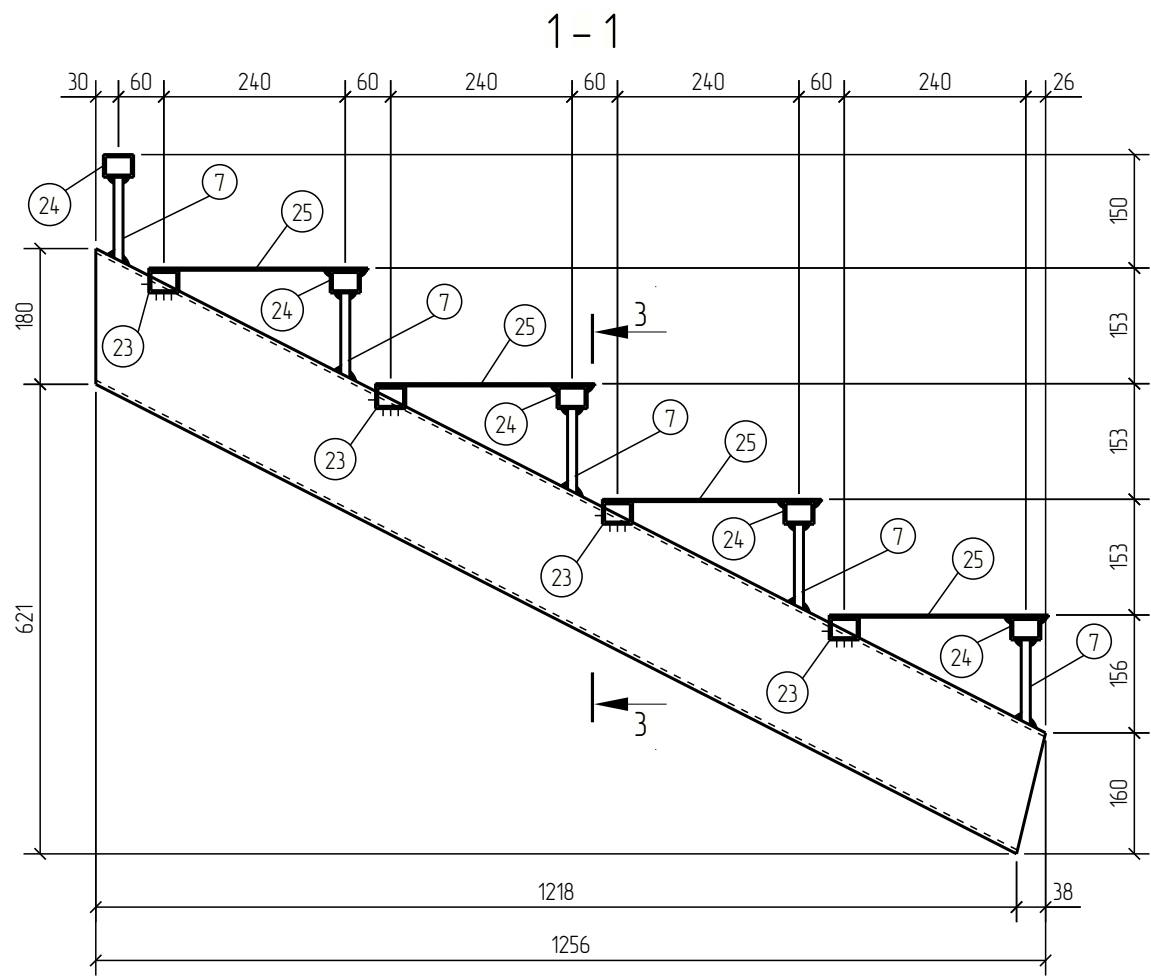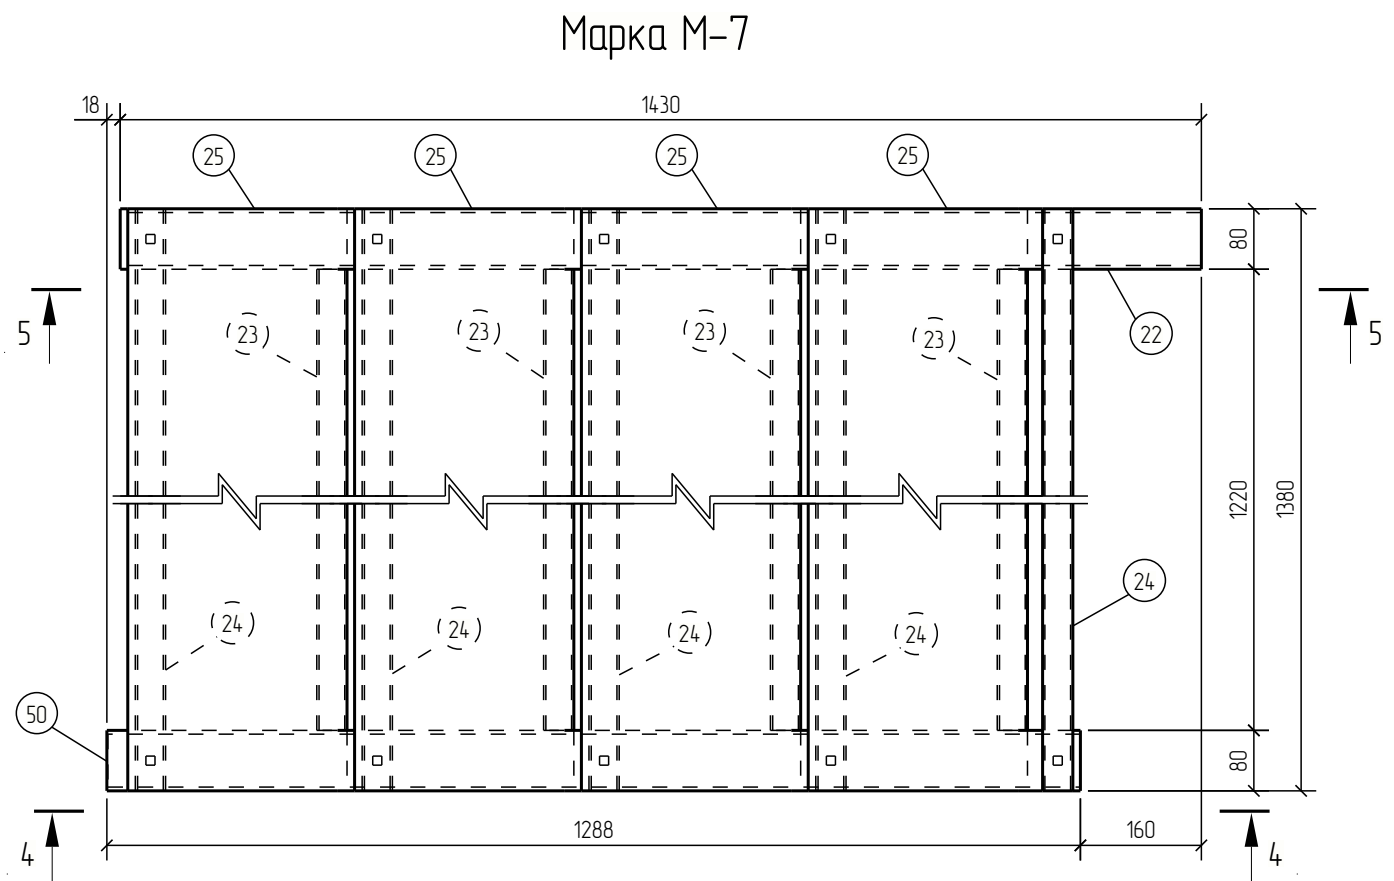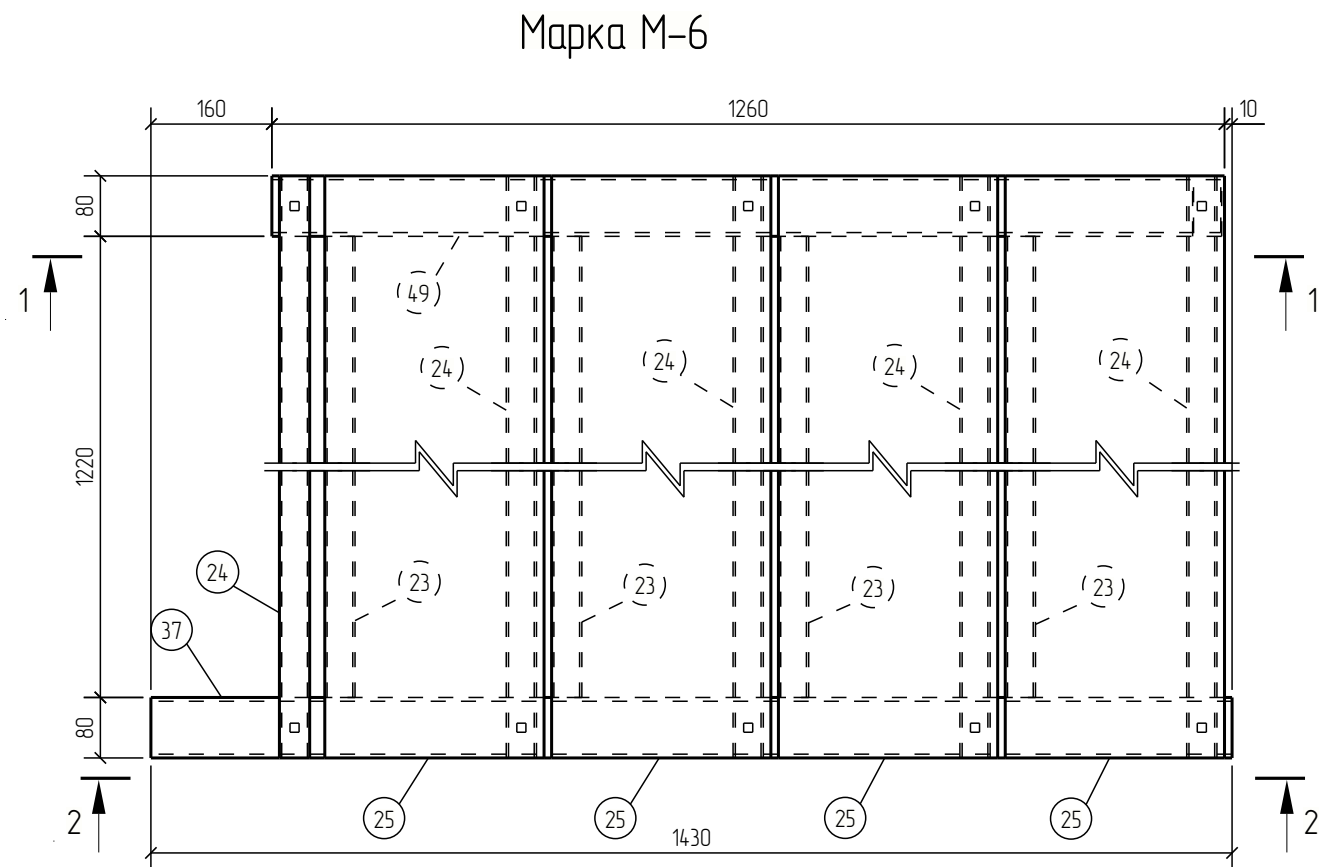

Специфікація								
Марка ел-та	Дет. №	Кіл. шт.	Профіль	Довжина мм	Маса, кг		Марка сталі	Примітка
					шт.	заг.		
М-6	7	10	— 12x12	113	0.1	1.0	С245	
	23	4	□ 40x30x3.0	1220	3.5	14.0	С245	
	24	5	□ 40x30x3.0	1380	3.9	19.5	С245	
	25	4	— 3x290	1380	9.4	37.6	С245	
	37	1	□ 160x80x5.0	1687	29.6	29.6	С245	
	49	1	□ 160x80x5.0	1449	25.4	25.4	С245	
							128.4	
М-7	22	1	□ 160x80x5.0	1734	30.4	30.4	С245	
	23	4	□ 40x30x3.0	1220	3.5	14.0	С245	
	24	5	□ 40x30x3.0	1380	3.9	19.5	С245	
	25	4	— 3x290	1380	9.4	37.6	С245	
	35	10	— 12x12	111	0.1	1.0	С245	
	50	1	□ 160x80x5.0	1522	26.7	26.7	С245	
							130.5	

Відомість відправочних елементів			
Марка ел-та	Кіл. шт.	Маса, кг	
		марки	всіх
М-6	1	128.4	128.4
М-7	2	130.5	261.0
		Всього:	389.4





Виїрка металу		
Профіль	Марка сталі	Маса, кг
— 3	C245	112.8
— 12x12	C245	3.0
□ 40x30x3.0	C245	100.5
□ 160x80x5.0	C245	169.2
Всього:		385.5

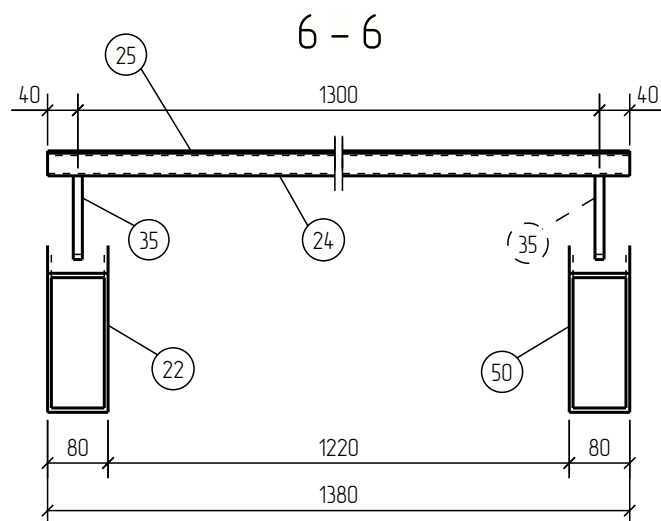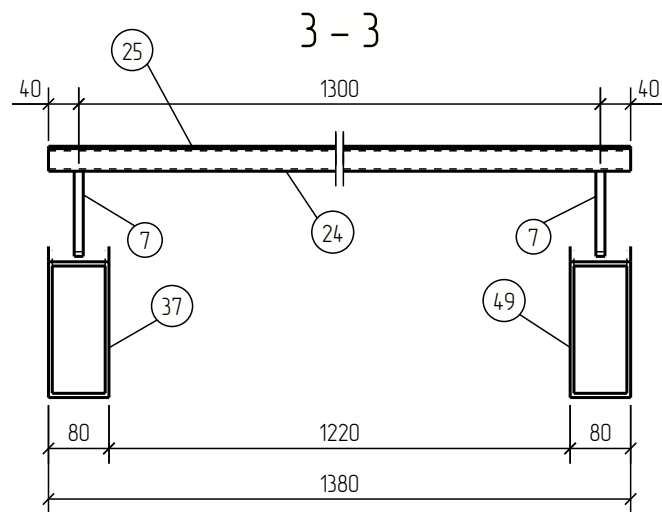

- При зварюванні використовувати електроди ESAB ОК 46.00 по ДСТУ EN ISO 2560:2014. Зварні шви, задирки шероховатості зачистити, гострі кромки притупити.
- Катет зварних швів приймати - 4 мм, крім оговорених.
- Виготовлення металоконструкцій виконувати згідно ДБН В.2.6-163:2010.
- Металебі конструкції очистити до Sa 2.5 по ДСТУ ISO 8204-1:2015*.

						003/КЖ - 2022 - КМД				
						Виробнича будівля м. Київ, вул. Сім'ї Шовкоплясів, 4-Б				
Зм.	Кіл.ч.	Лист	№ док.	Підпис	Дата					
						Виробнича будівля		Стадія	Лист	Листів
								РП	7	
Перевірив		Модилевська				Марка М-6, М-7		ПрАТ "Агробуд-Інвестсервіс"		
Розробив		Матвієнко								
Н. контр.		Модилевська								

Погоджено					
Зам. інв. №					
Підпис і дата					
Інв. № об.					

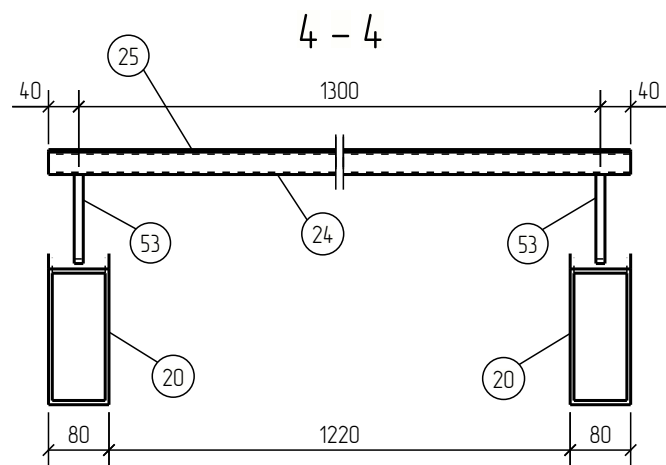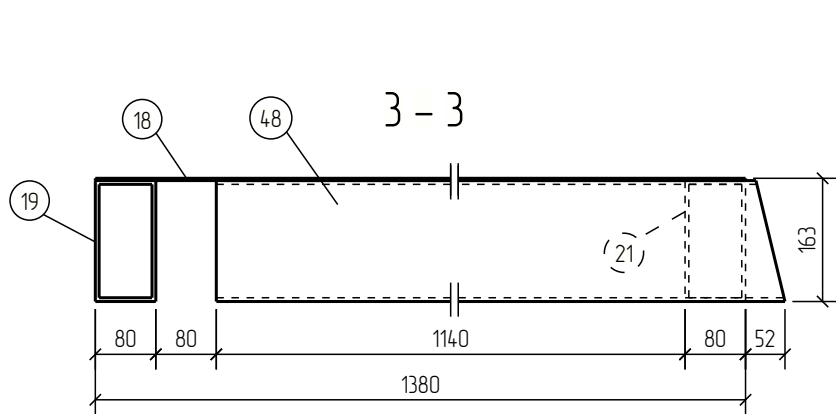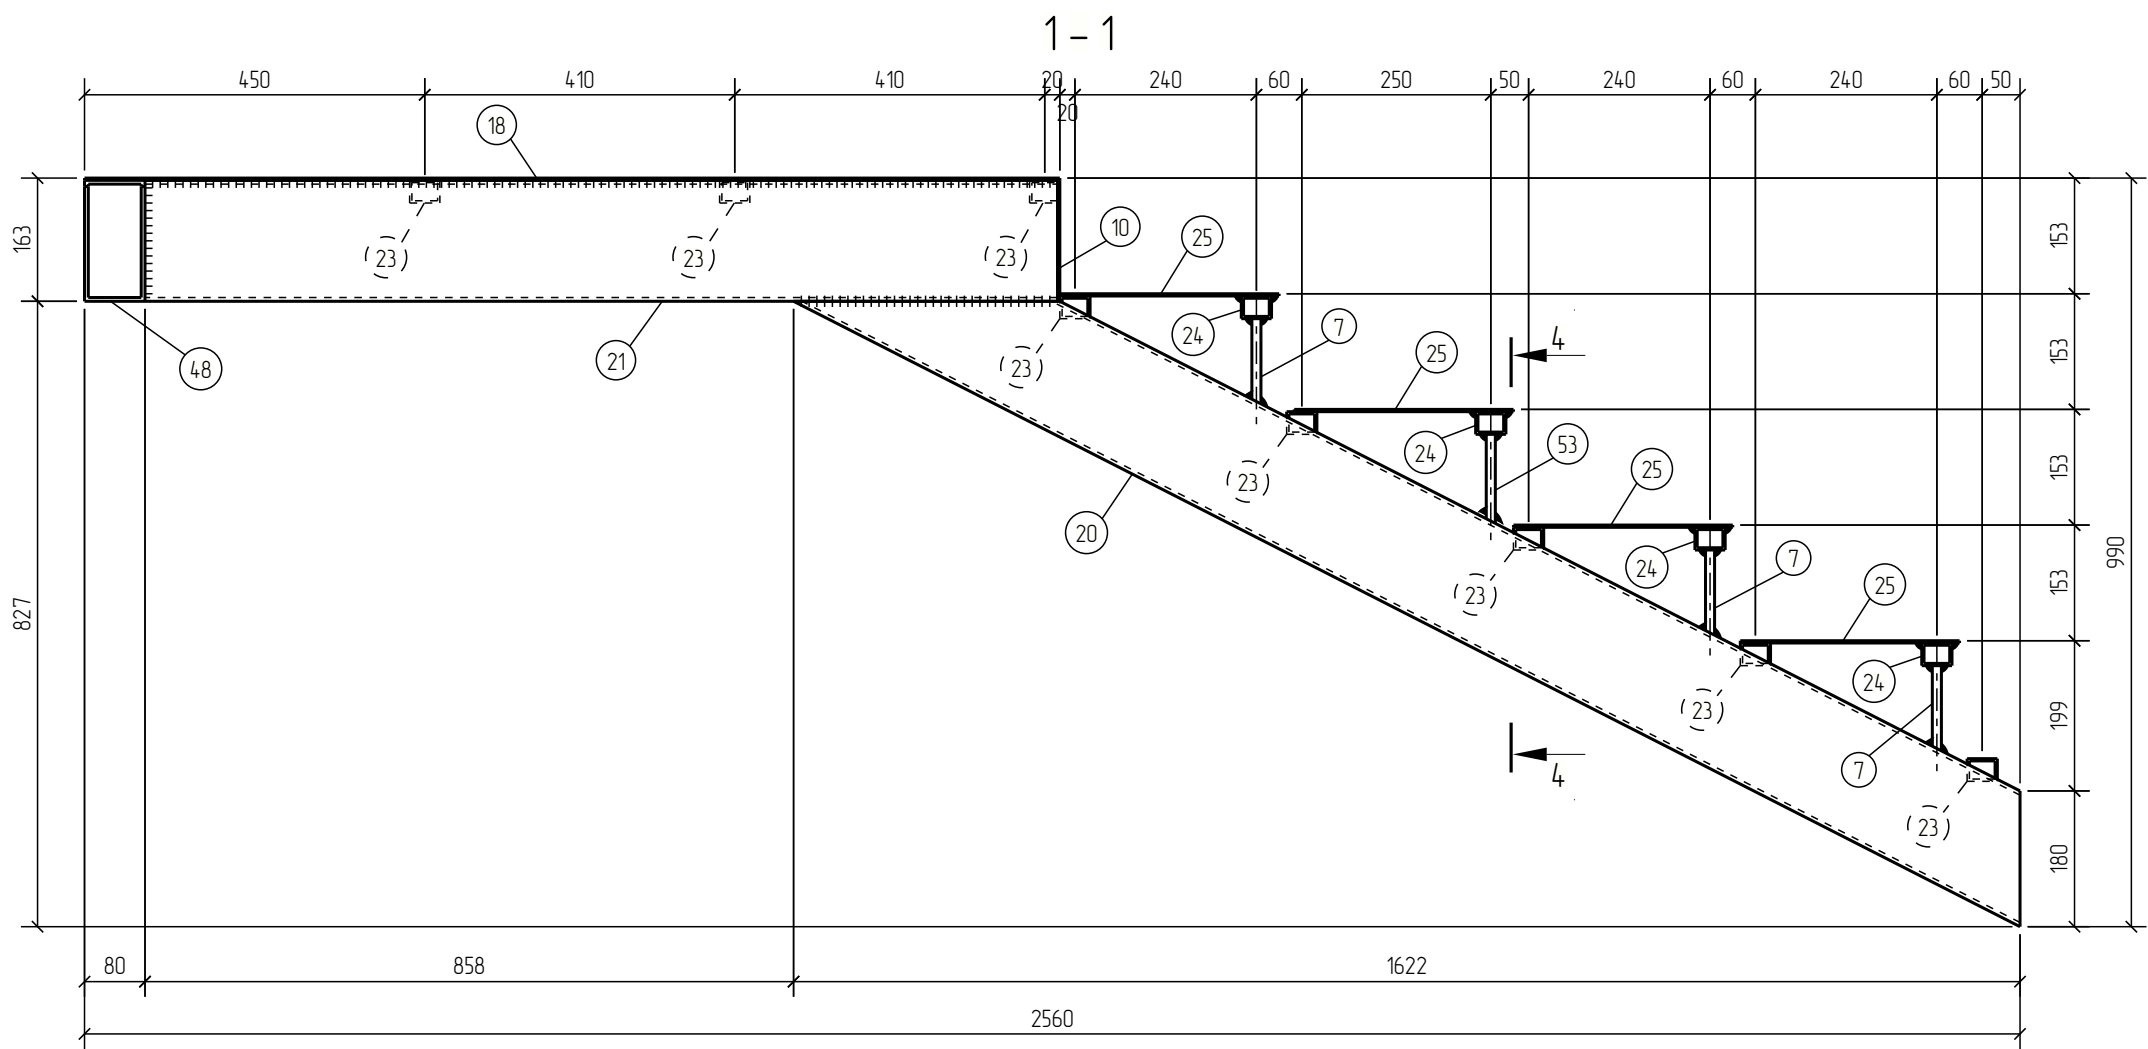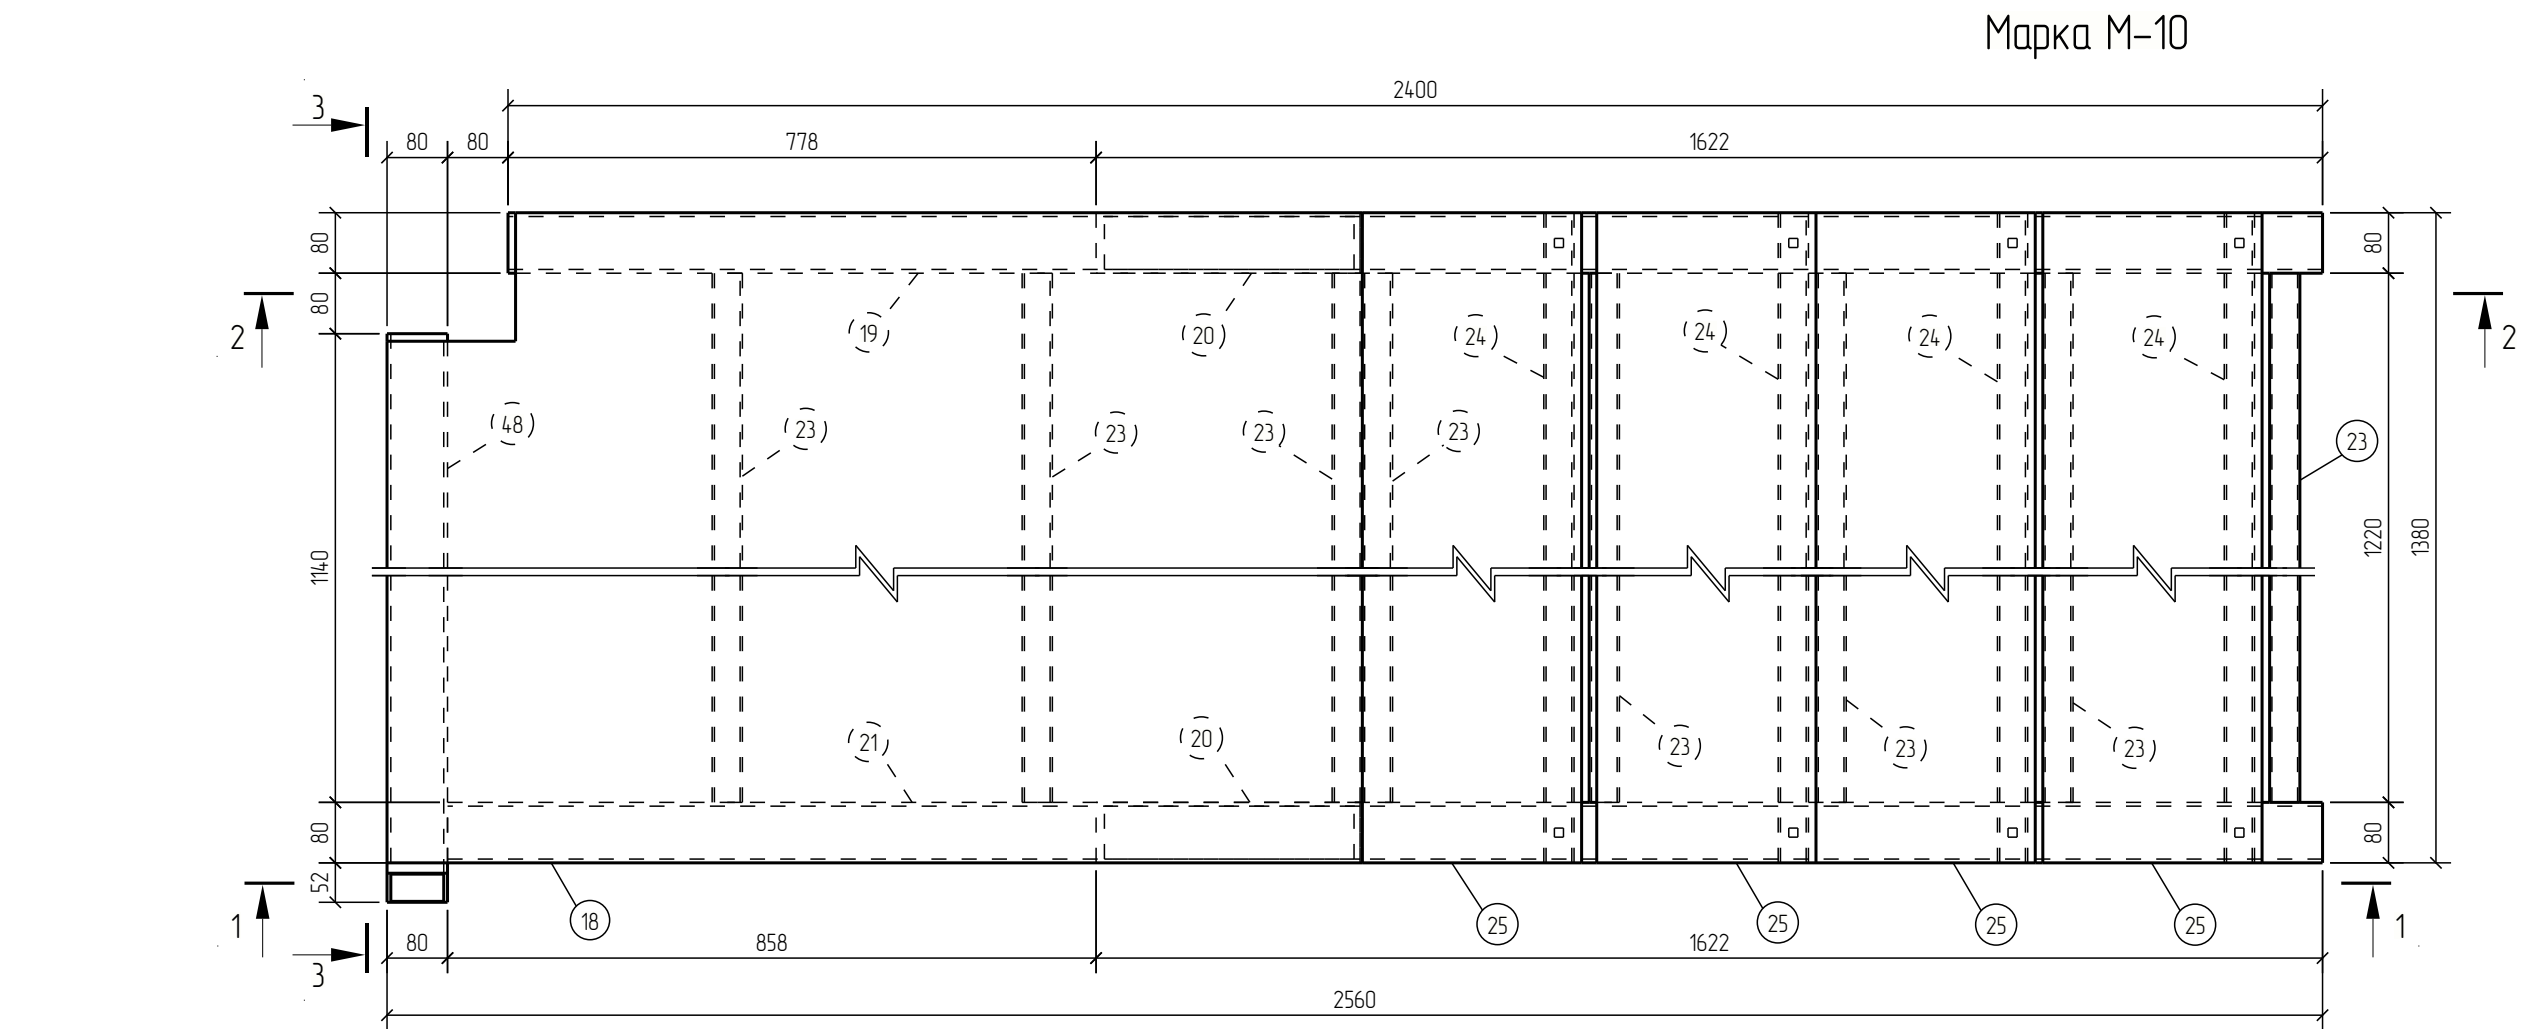


- При зварюванні використовувати електроди ESAB OK 46.00 по ДСТУ EN ISO 2560:2014. Зварні шви, задирки шерохватості зачистити, гострі кромки притупити.
- Катет зварних швів приймати – 4 мм, крім оговорених.
- Виготовлення металоконструкцій виконувати згідно ДБН В.2.6-163:2010.
- Металеви конструкції очистити до Sa 2.5 по ДСТУ ISO 8204-1:2015*.

Специфікація									
Марка ел-та	Дет. №	Кіл. шт.	Профіль	Довжина мм	Маса, кг			Марка сталі	Примітка
					шт.	заг.	марки		
М-10	7	6	— 12х12	113	0.1	0.6		С245	
	10	2	— 3х80	160	0.3	0.6		С245	
	18	1	— 3х1290	1380	4.12	4.12		С245	
	19	1	□ 160х80х5.0	1127	19.8	19.8		С245	
	20	2	□ 160х80х5.0	1821	32.0	64.0		С245	
	21	1	□ 160х80х5.0	1207	21.2	21.2		С245	
	23	8	□ 40х30х3.0	1220	3.5	28.0		С245	
	24	4	□ 40х30х3.0	1380	3.9	15.6		С245	
	25	4	— 3х290	1380	9.4	37.6		С245	
	48	1	□ 160х80х5.0	1272	22.3	22.3		С245	
	53	2	— 12х12	118	0.1	0.2		С245	
							253.6		




Відомість відправочних елементів			
Марка ел-та	Кіл. шт.	Маса, кг	
		марки	всіх
М-10	1	253.6	253.6
Всього:		253.6	

Видірка металу		
Профіль	Марка сталі	Маса, кг
— 3	С245	79.4
— 12x12	С245	0.8
□ 40x30x3.0	С245	43.6
□ 160x80x5.0	С245	127.3
Всього:		251.1

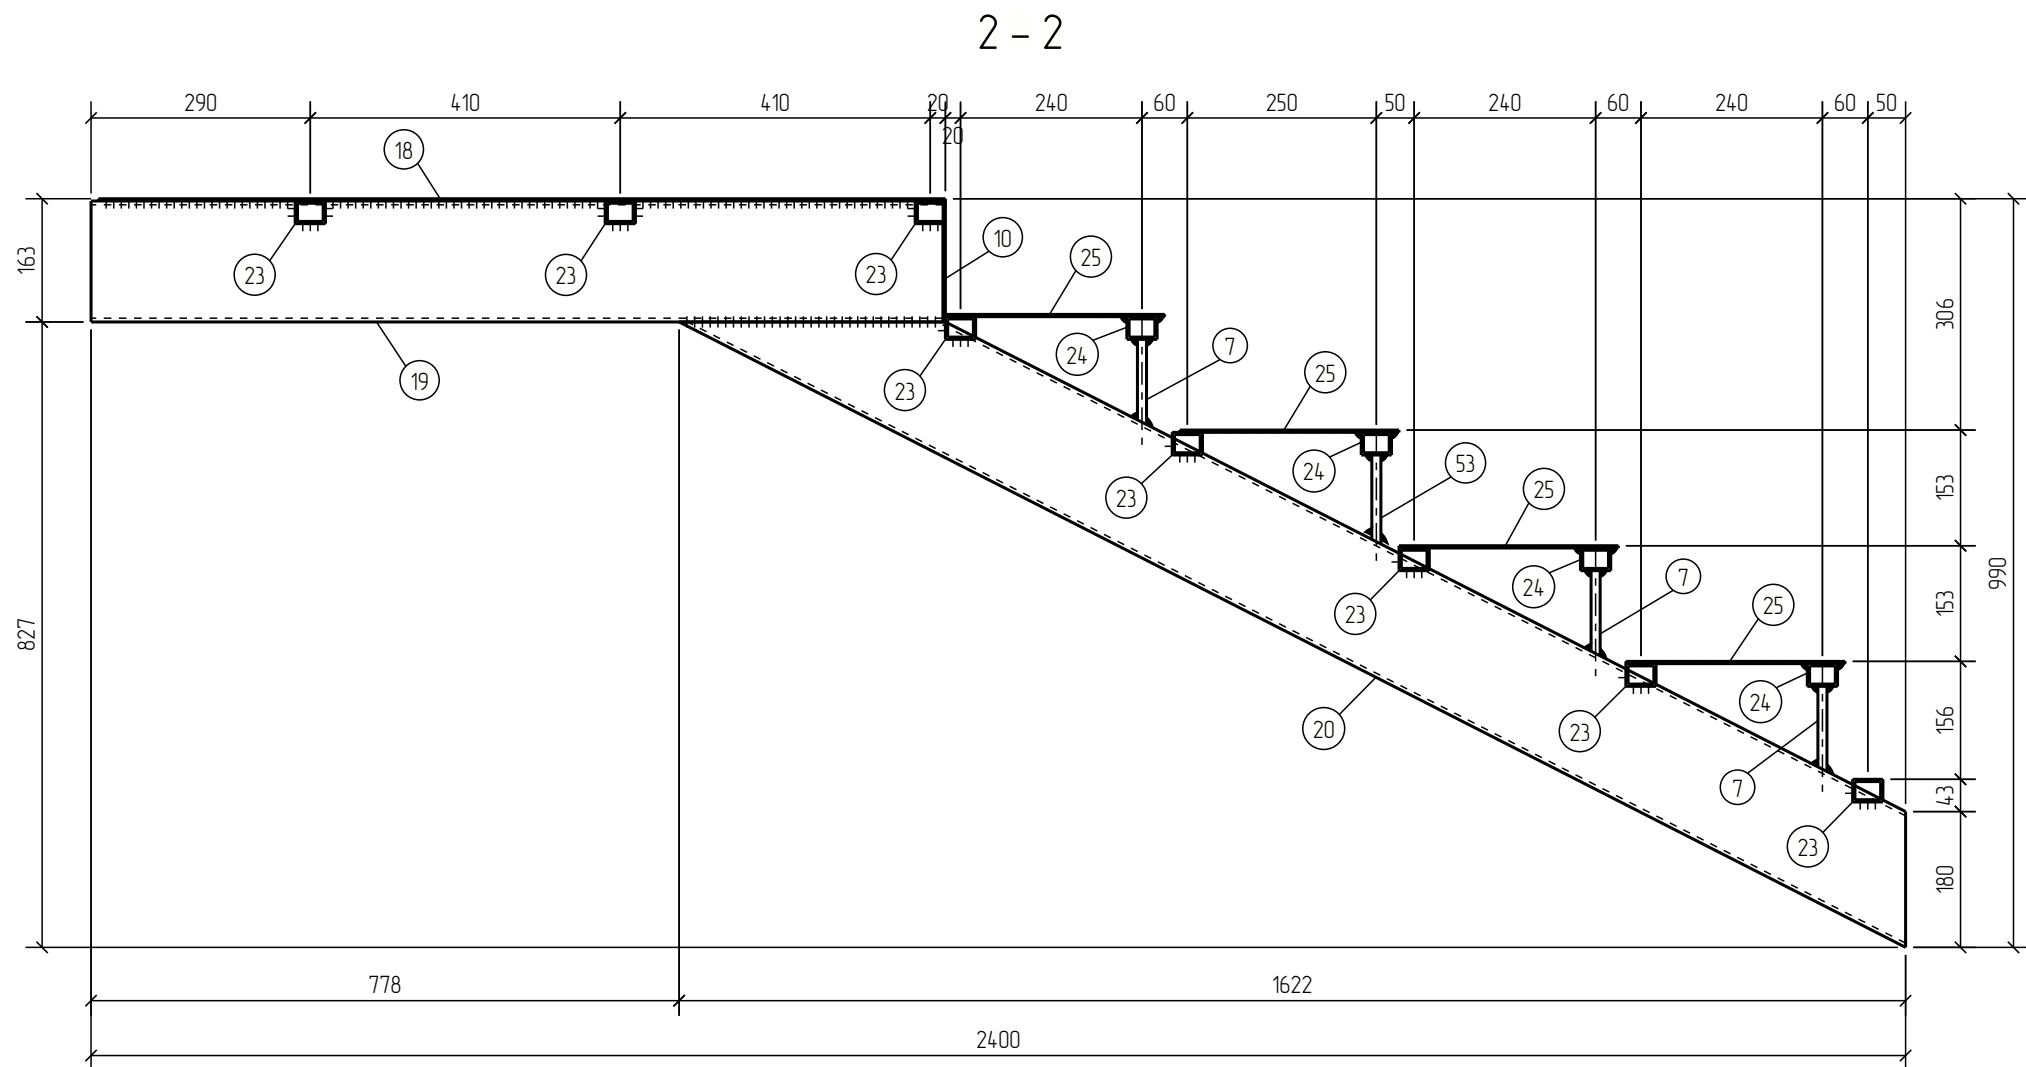

003/КЖ - 2022 - КМД					
Виробнича будівля м. Київ, вул. Сім'ї Шовкоплясів, 4-Б					
Виробнича будівля				Стадія	Лист
				РП	9
Марка М-10				ПрАТ "Агробуд-Інвестсервіс"	
Зм.	Кіл.ч	Лист № док.	Підпис	Дата	
Перевірив	Модилевська				
Розробив	Мамб'єнко				
Н. конпр.	Модилевська				

Погоджено					
Зам. інв. №					
Підпис і дата					
Інв. № об.					

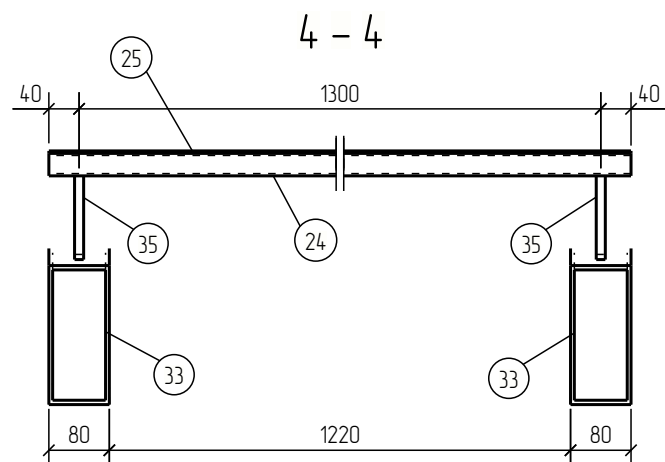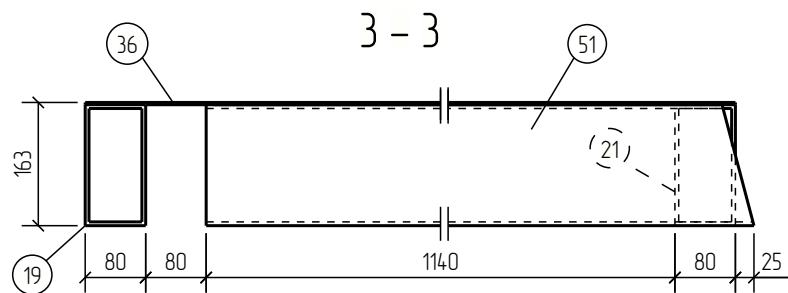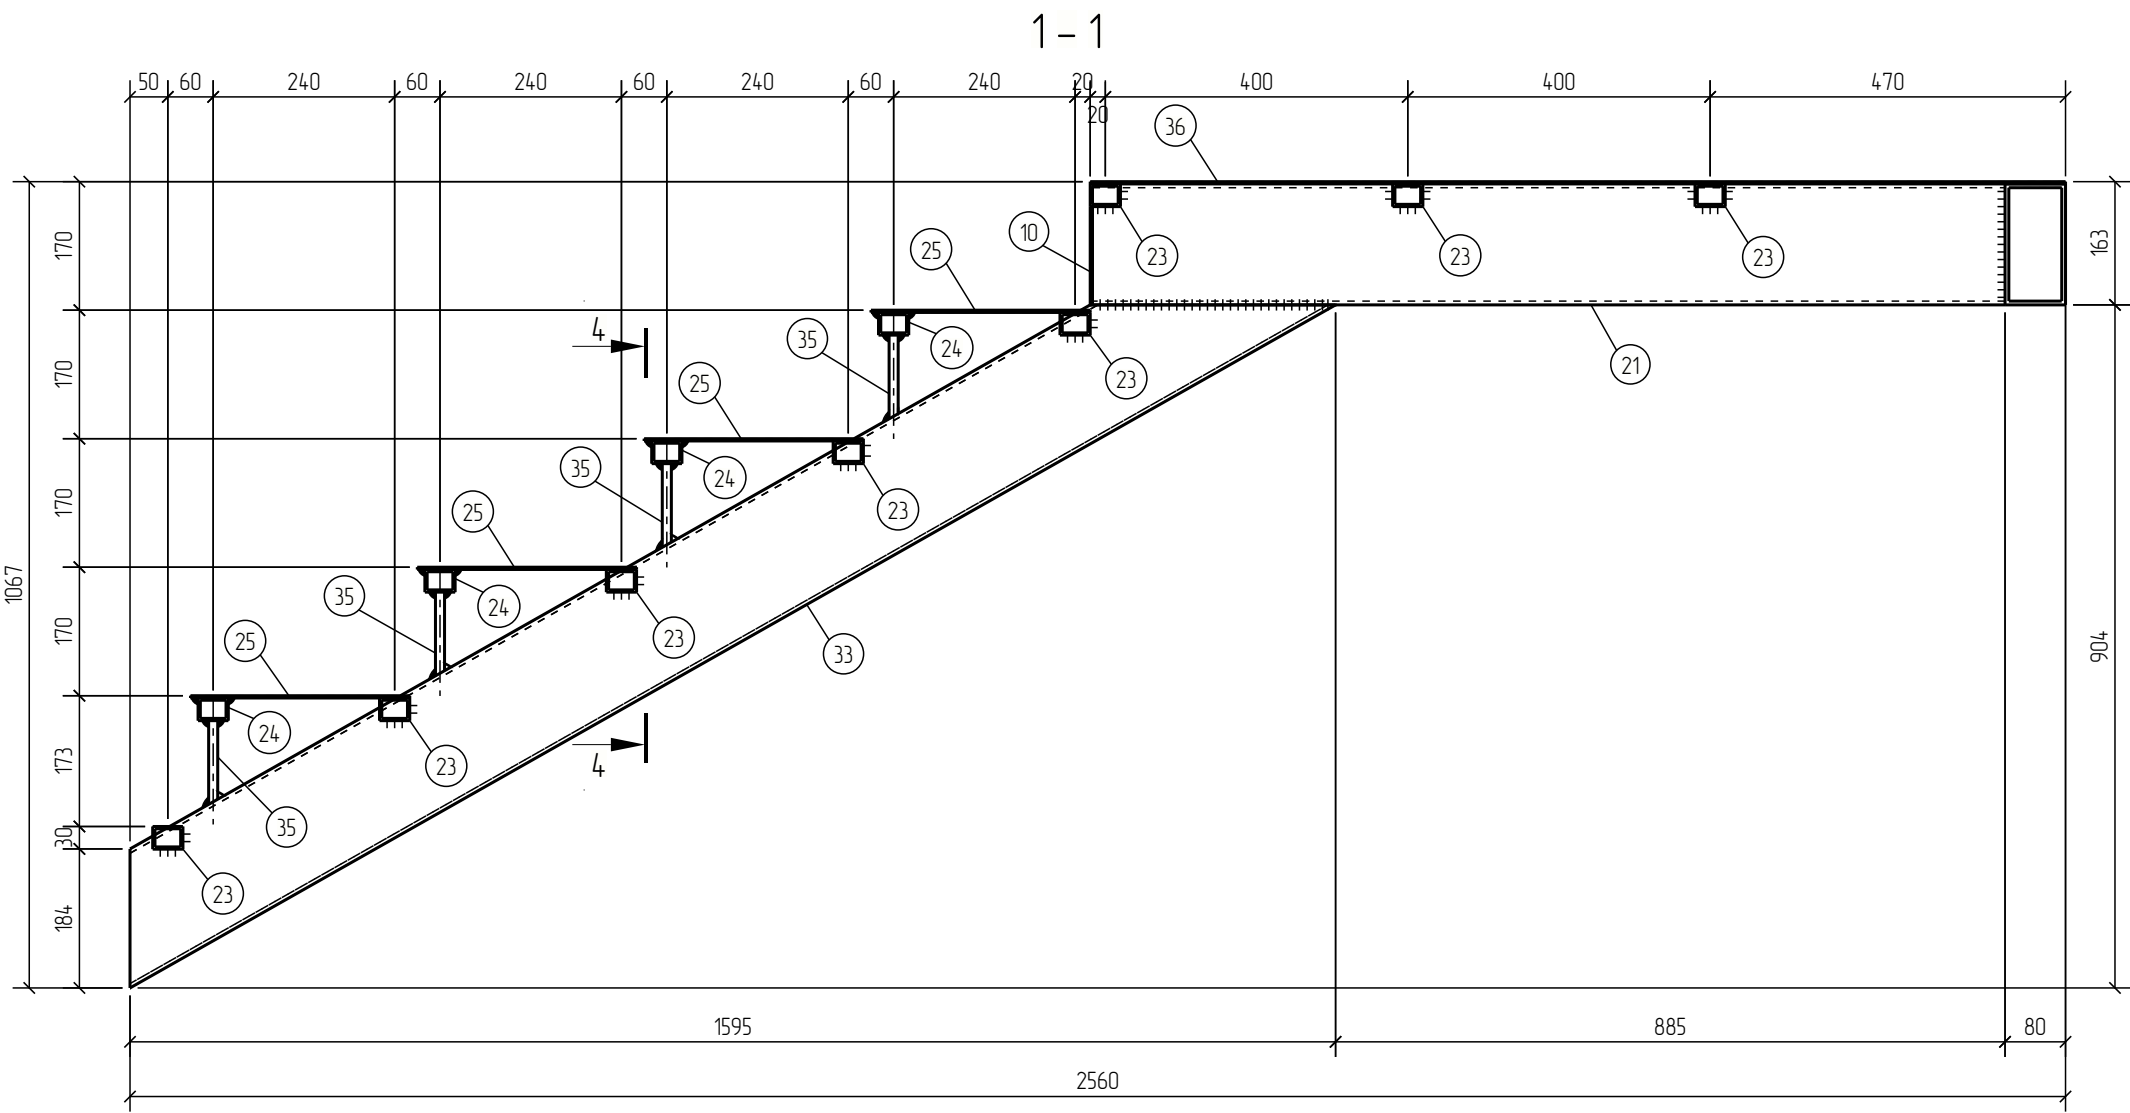


1. При зварюванні використовувати електроди ESAB ОК 46.00 по ДСТУ EN ISO 2560:2014. Зварні шви, задирки шероховатості зачистити, гострі кромки притупити.
2. Катет зварних швів приймати – 4 мм, крім оговорених.
3. виготовлення металоконструкцій виконувати згідно ДБН В.2.6-163:2010.
4. Металеві конструкції очистити до Sa 2.5 по ДСТУ ISO 8204-1:2015*.

Специфікація									
Марка ел-та	Дет. №	Кіл. шт.	Профіль	Довжина мм	Маса, кг			Марка сталі	Примітка
					шт.	заг.	марки		
М-11	10	2	— 3x80	160	0.3	0.6		С245	
	19	1	□ 160x80x5.0	1127	19.8	19.8		С245	
	21	1	□ 160x80x5.0	1207	21.2	21.2		С245	
	23	8	□ 40x30x3.0	1220	3.5	28.0		С245	
	24	4	□ 40x30x3.0	1380	3.9	15.6		С245	
	25	4	— 3x290	1380	9.4	37.6		С245	
	33	2	□ 160x80x5.0	1833	32.2	64.4		С245	
	35	8	— 12x12	111	0.1	0.8		С245	
	36	1	— 3x1290	1380	4.12	4.12		С245	
	51	1	□ 160x80x5.0	1245	2.18	2.18		С245	
							253.5		



Відомість відправочних елементів			
Марка ел-та	Кіл. шт.	Маса, кг	
		марки	всіх
М-11	1	253.5	253.5
Всього:		253.5	

Вибірка металу		
Профіль	Марка сталі	Маса, кг
— 3	С245	79.4
— 12x12	С245	0.8
□ 40x30x3.0	С245	43.6
□ 160x80x5.0	С245	127.2
Всього:		251.0

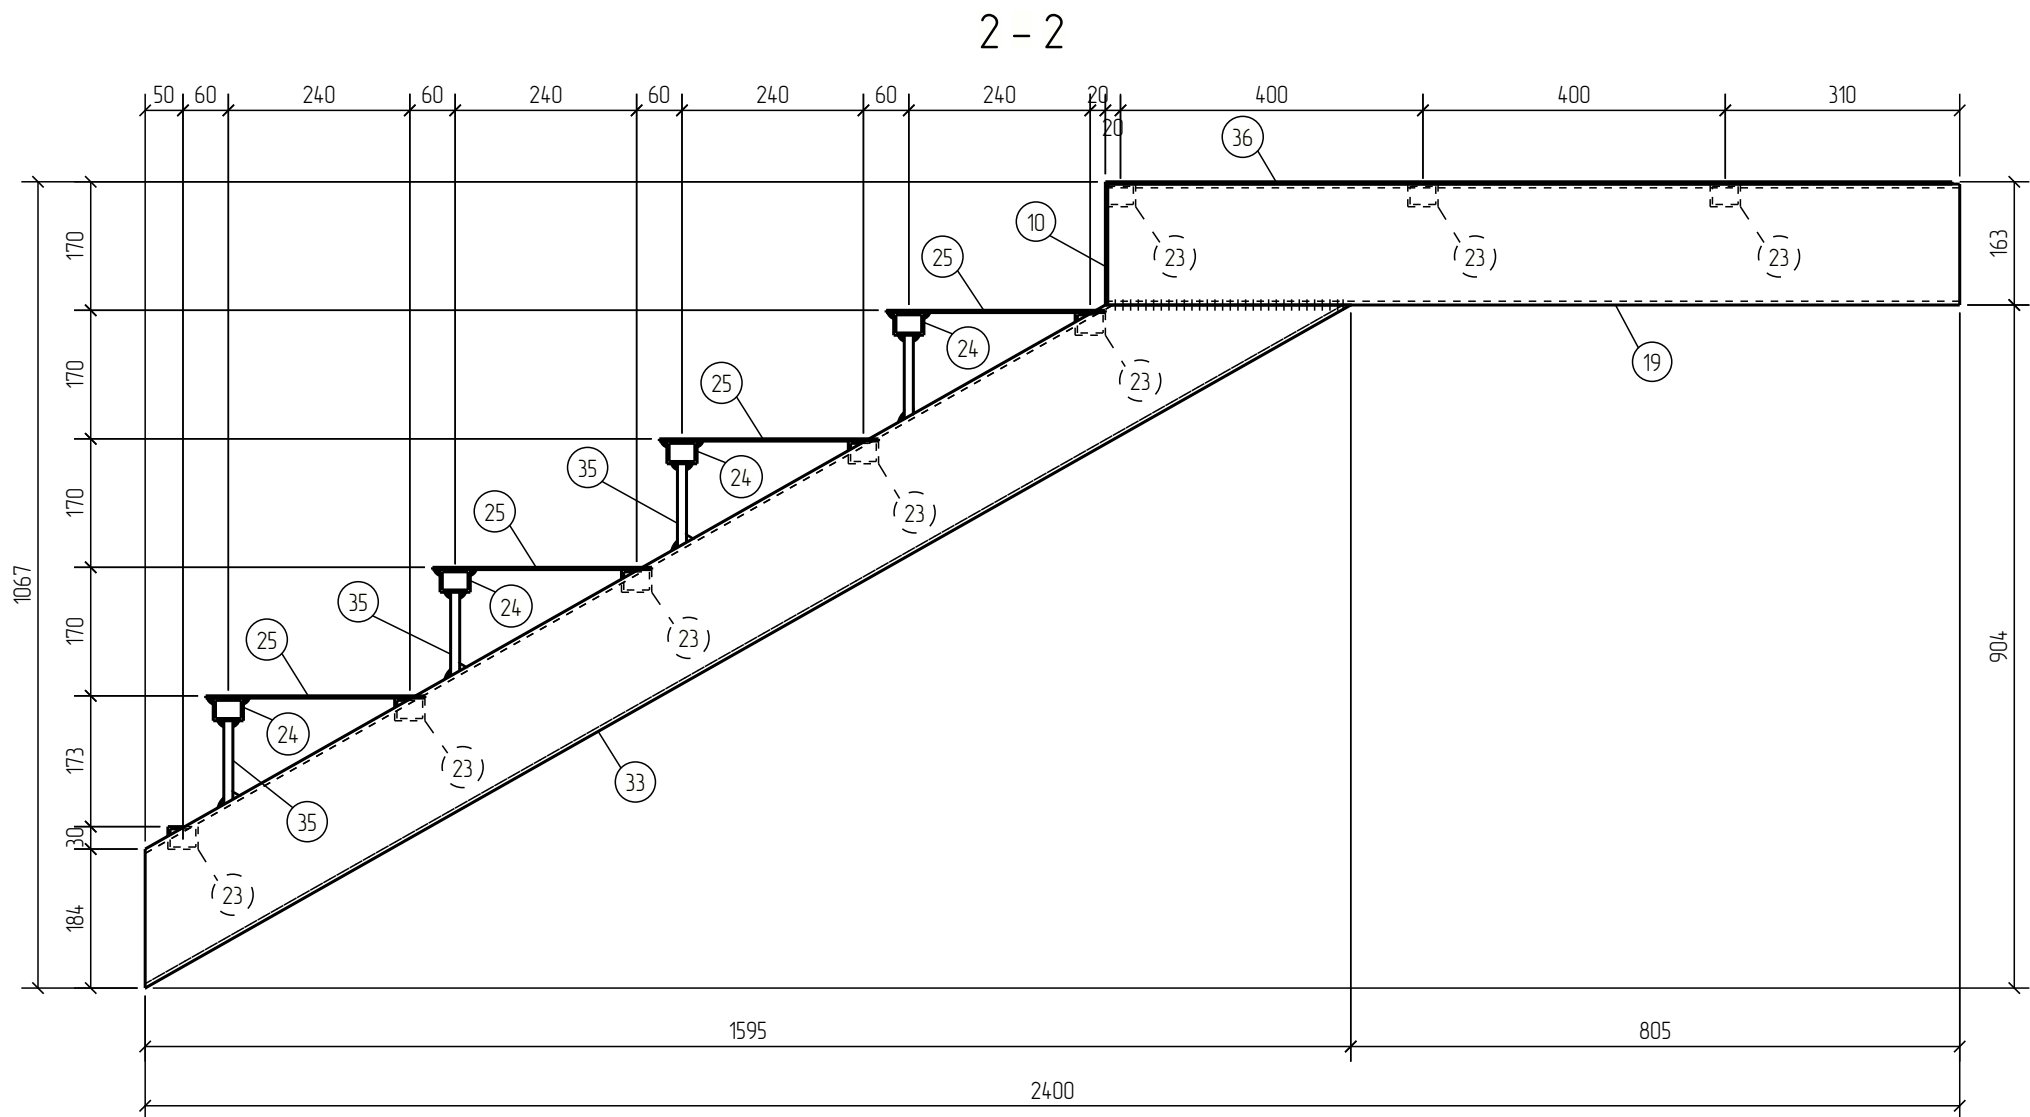

003/КЖ - 2022 - КМД						
Виробнича будівля м. Київ, вул. Сім'ї Шовкоплясів, 4-Б						
Виробнича будівля				Стадія	Лист	Листів
				РП	10	
Марка М-11				ПрАТ "Агробуд-Інвестсервіс"		
Зм.	Кіл.ч	Лист	№ док.	Підпис	Дата	
Перевірю		Модилевська				
Розроблю		Матвієнко				
Н. конпр.		Модилевська				

Погоджено					
Зам. інв. №					
Підпис і дата					
Інв. № об.					



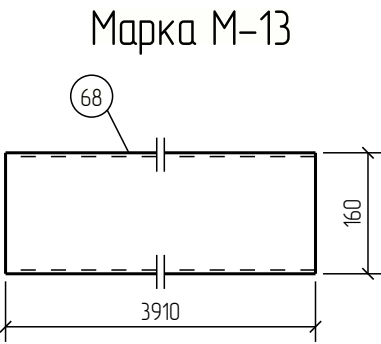
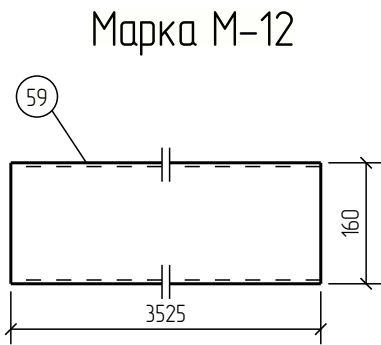


Специфікація									
Марка ел-та	Дет. №	Кіл. шт.	Профіль	Довжина мм	Маса, кг			Марка сталі	Примітка
					шт.	заг.	марки		
М-12	59	1	□ 160x80x5.0	3525	61.9	61.9		С245	
							61.9		
М-13	68	1	□ 160x80x5.0	3910	68.6	68.6		С245	
							68.6		

Відомість відправочних елементів			
Марка ел-та	Кіл. шт.	Маса, кг	
		марки	всіх
М-12	1	61.9	61.9
М-13	1	68.6	68.6
		Всього:	130.5





Видірка металу		
Профіль	Марка сталі	Маса, кг
□ 160x80x5.0	С245	130.5
Всього:		130.5

						003/КЖ - 2022 - КМД							
						Виробнича будівля м. Київ, вул. Сім'ї Шовкоплясів, 4-Б							
Зм.	Кіл.уч.	Лист	№ док.	Підпис	Дата	Виробнича будівля		Стадія	Лист	Листів			
.								РП	12				
Перевірів	Модилевська							ПрАТ "Агробуд-Інвестсервіс"					
Розробив	Матвієнко												
Н. контр.	Модилевська					Марки М-12, М-13							
.													

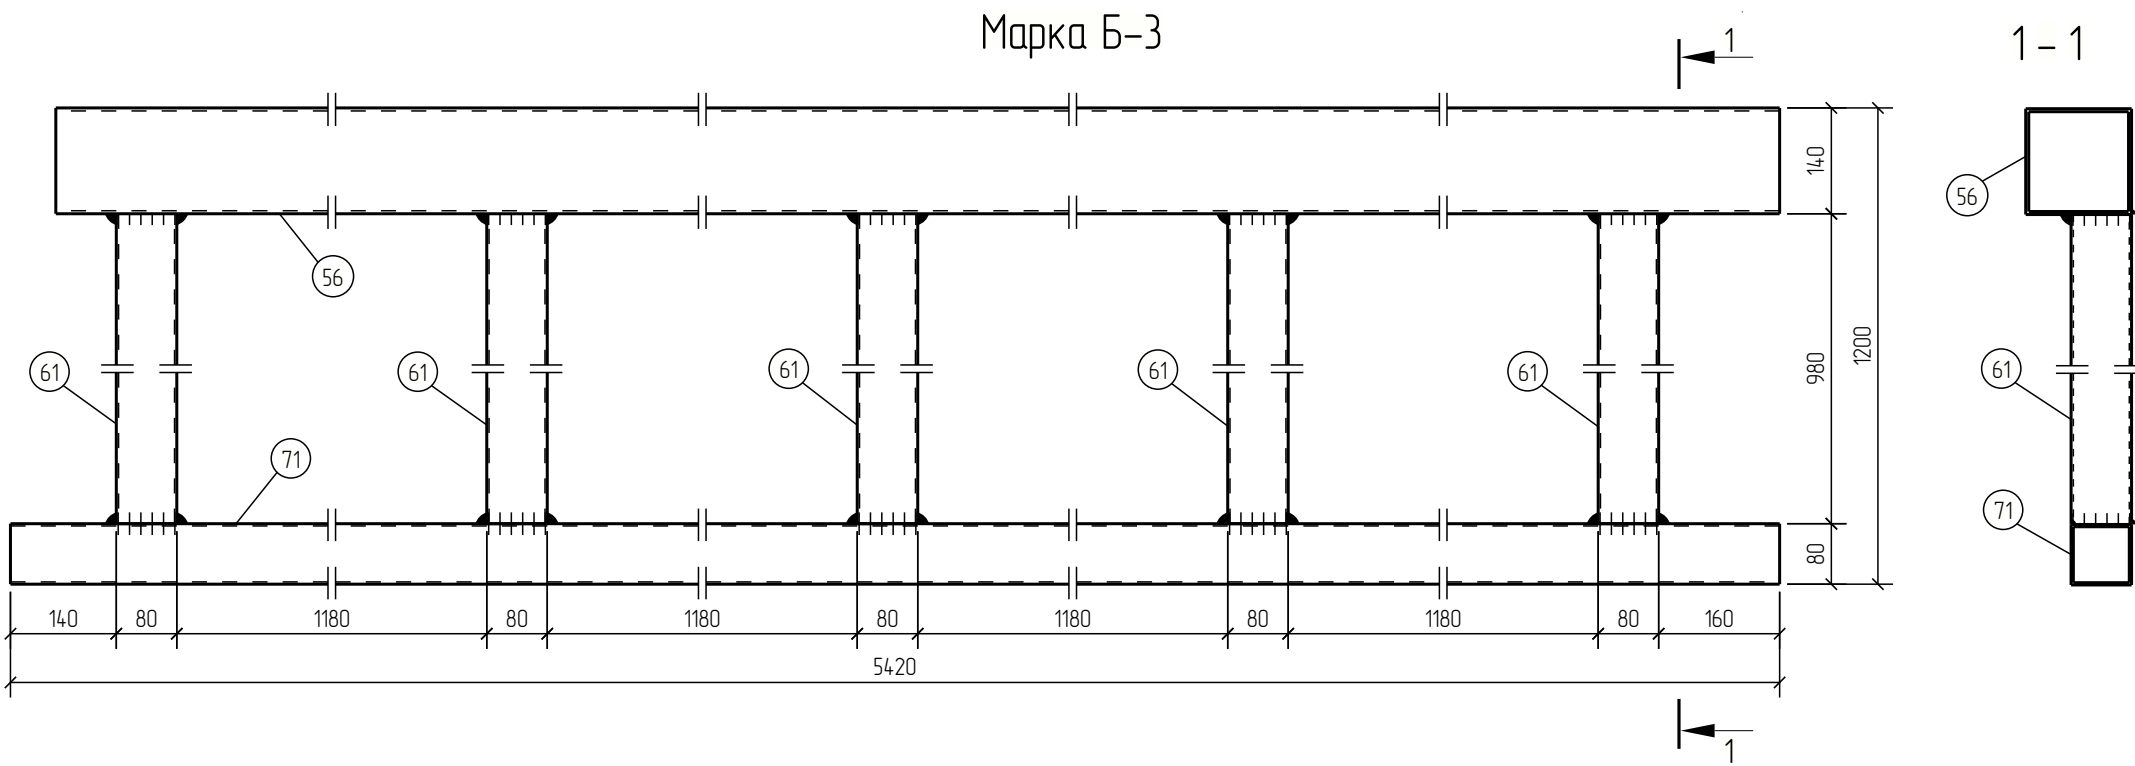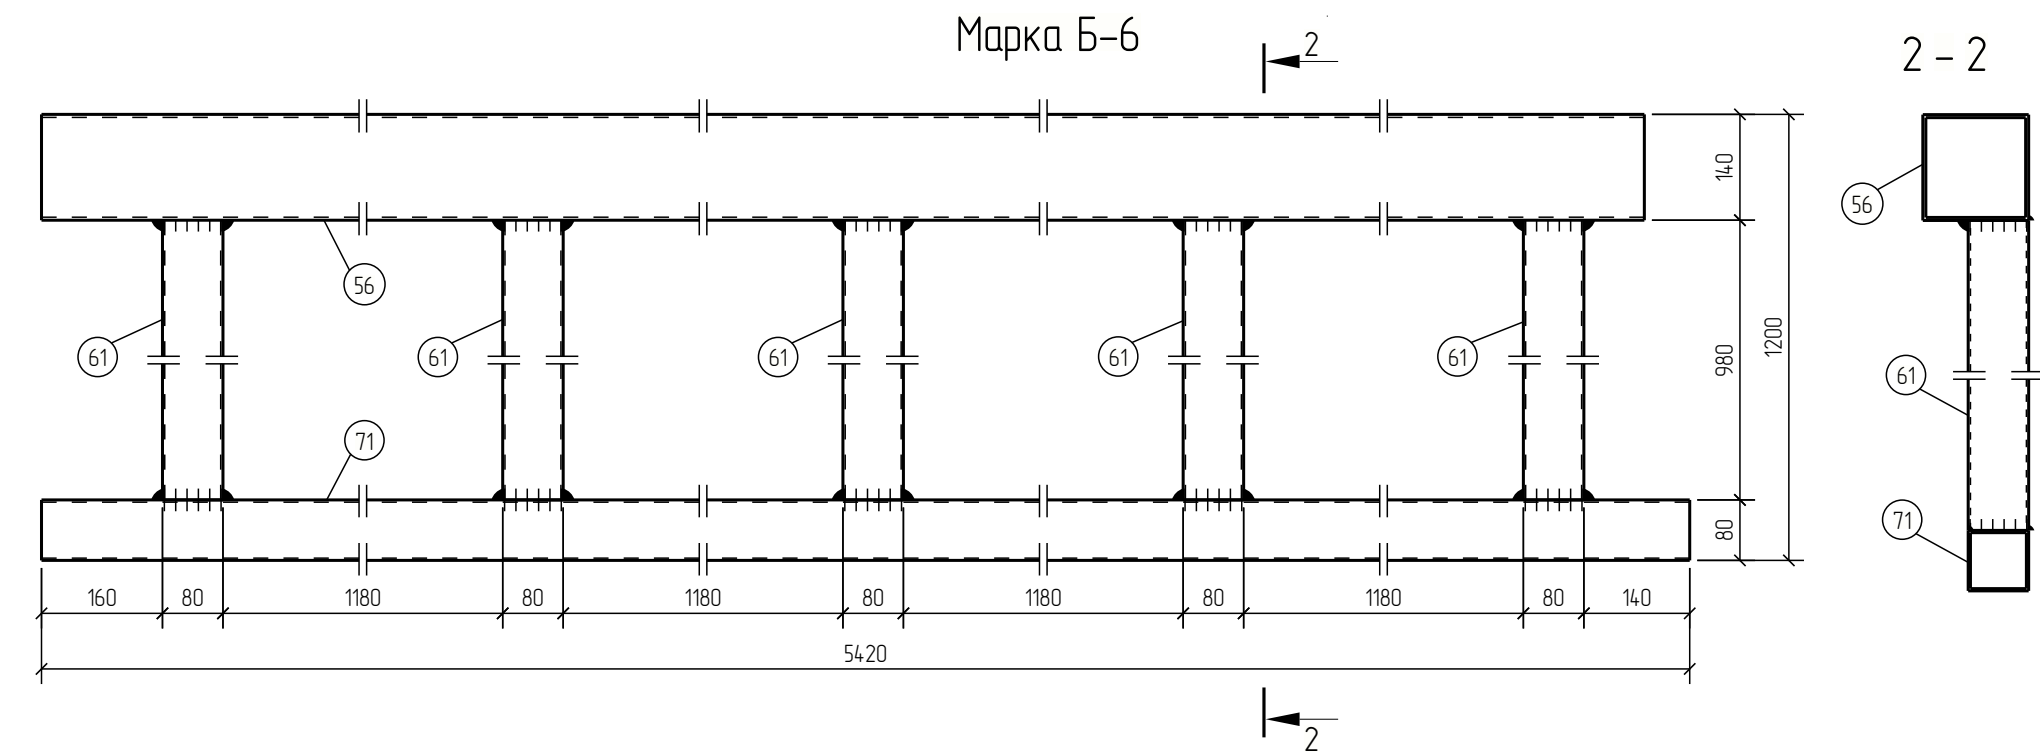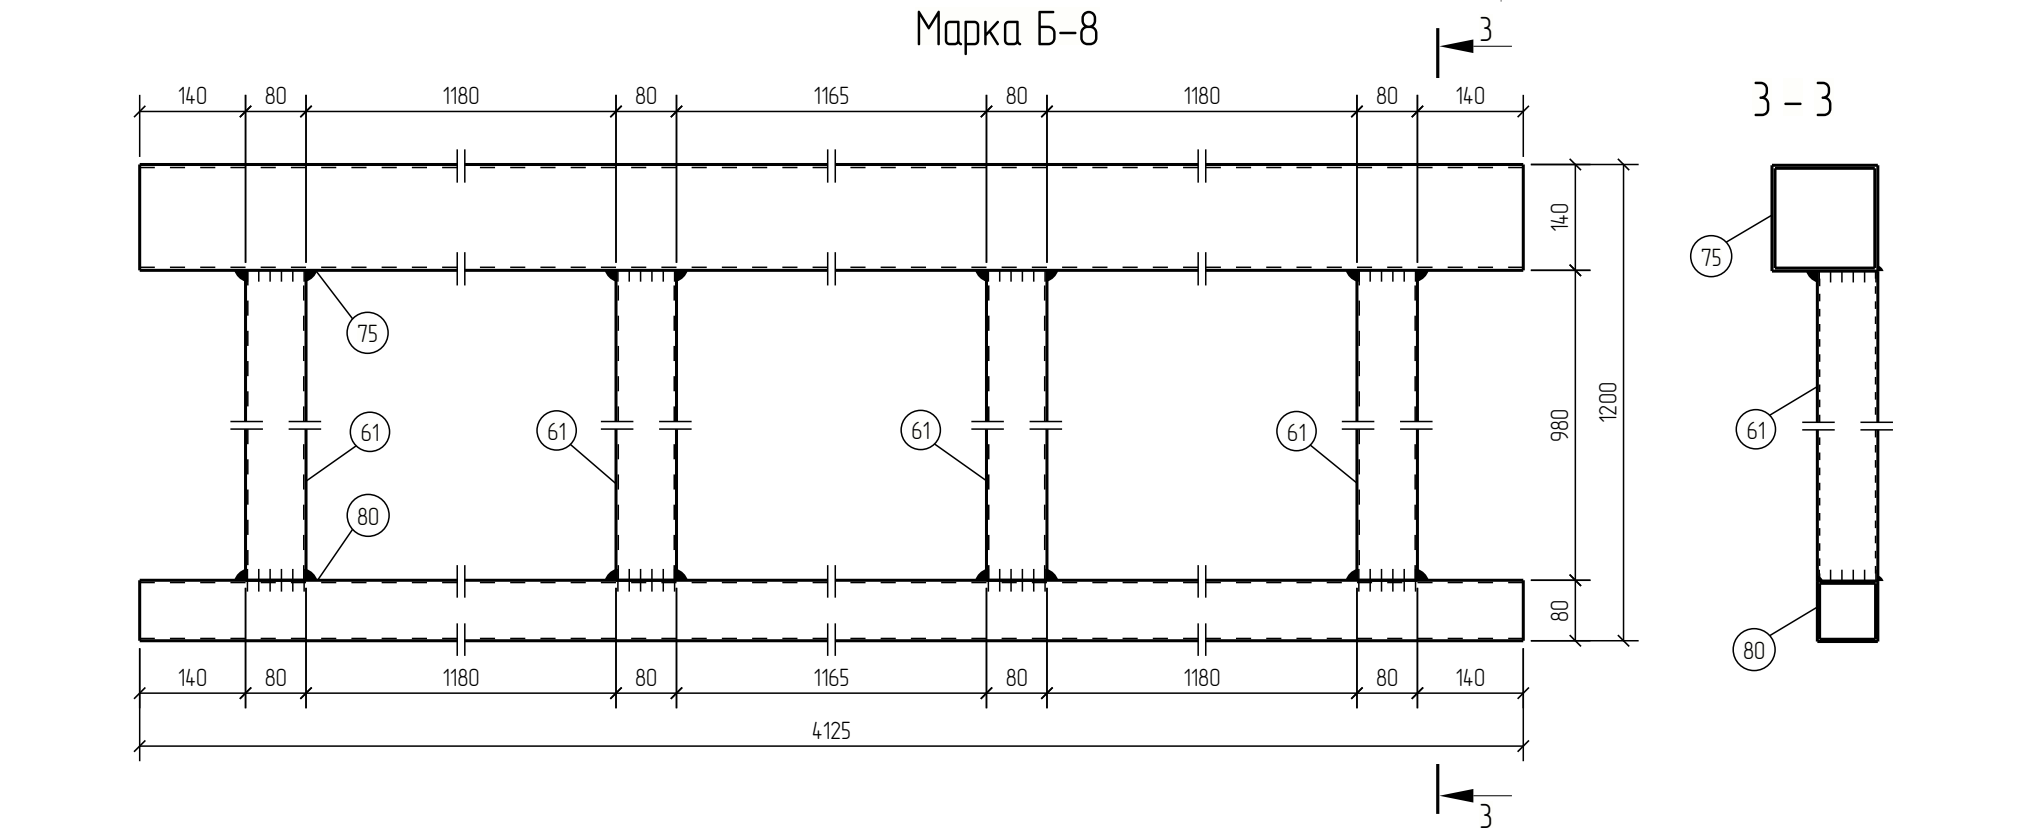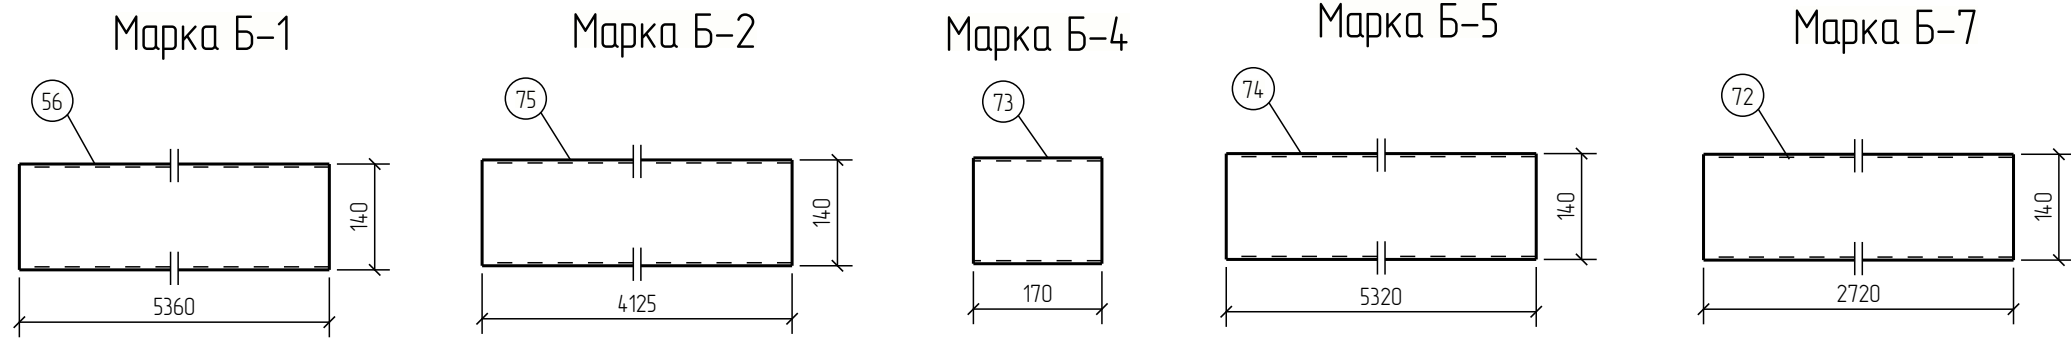


Відомість відправочних елементів			
Марка ел-та	Кіл. шт.	Маса, кг	
		марки	всіх
Б-1	2	89.8	179.6
Б-2	2	69.1	138.2
Б-3	1	164.2	164.2
Б-4	1	2.8	2.8
Б-5	1	89.2	89.2
Б-6	1	164.2	164.2
Б-7	2	45.6	91.2
Б-8	1	127.2	127.2
Б-9	2	39.3	78.6
Б-10	6	73.7	442.2
Б-11	1	55.1	55.1
Б-12	4	95.9	383.6
Б-13	2	22.8	45.6
Всього:		1961.7	

Виїрка металу		
Профіль	Марка сталі	Маса, кг
— 10	С245	4.4
□ 80x3.0	С245	202.4
□ 140x4.0	С245	1749.6
Всього:		1956.4

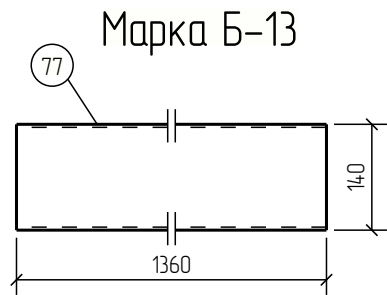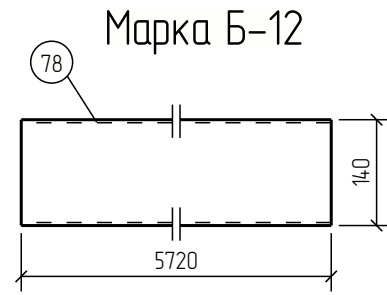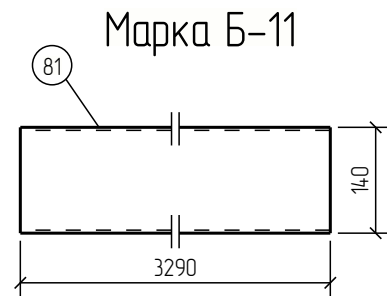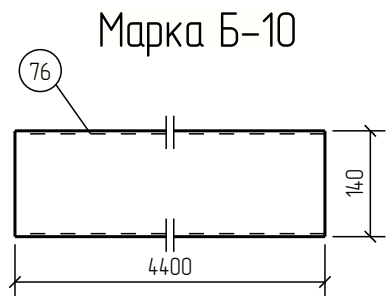

Специфікація									
Марка ел-та	Дет. №	Кіл. шт.	Профіль	Довжина мм	Маса, кг			Марка сталі	Примітка
					шт.	заг.	марки		
Б-1	56	1	□ 140x4.0	5360	89.8	89.8		С245	
							89.8		
Б-2	75	1	□ 140x4.0	4125	69.1	69.1		С245	
							69.1		
Б-3	56	1	□ 140x4.0	5360	89.8	89.8		С245	
	61	5	□ 80x3.0	980	6.9	34.5		С245	
	71	1	□ 80x3.0	5420	38.3	38.3		С245	
							164.2		
Б-4	73	1	□ 140x4.0	170	2.8	2.8		С245	
							2.8		
Б-5	74	1	□ 140x4.0	5320	89.2	89.2		С245	
							89.2		
Б-6	56	1	□ 140x4.0	5360	89.8	89.8		С245	
	61	5	□ 80x3.0	980	6.9	34.5		С245	
	71	1	□ 80x3.0	5420	38.3	38.3		С245	
							164.2		
Б-7	72	1	□ 140x4.0	2720	45.6	45.6		С245	
							45.6		
Б-8	61	4	□ 80x3.0	980	6.9	27.6		С245	
	75	1	□ 140x4.0	4125	69.1	69.1		С245	
	80	1	□ 80x3.0	4125	29.2	29.2		С245	
							127.2		
Б-9	62	1	— 10x14.0	200	2.2	2.2		С245	
	79	1	□ 140x4.0	2190	36.7	36.7		С245	
							39.3		
Б-10	76	1	□ 140x4.0	4400	73.7	73.7		С245	
							73.7		
Б-11	81	1	□ 140x4.0	3290	55.1	55.1		С245	
							55.1		
Б-12	78	1	□ 140x4.0	5720	95.9	95.9		С245	
							95.9		
Б-13	77	1	□ 140x4.0	1360	22.8	22.8		С245	
							22.8		

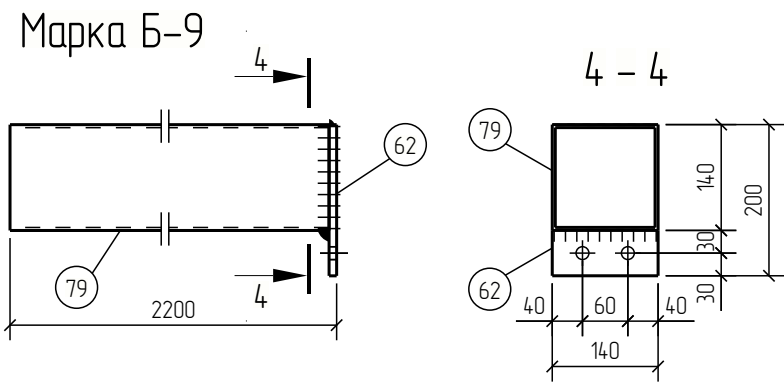

						003/КЖ - 2022 - КМД			
						Виробнича будівля м. Київ, вул. Сім'ї Шовкоплясів, 4-Б			
Зм.	Кіл.ч.	Лист	№ док.	Підпис	Дата	Виробнича будівля	Стадія	Лист	Листів
							РП	13	
Перевірив	Модилевська					Марки Б-1..Б-13	ПрАТ "Агробуд-Інвестсервіс"		
Розробив	Матвієнко								
Н. контр.	Модилевська								