


Схема розташування фундаментної стрічки

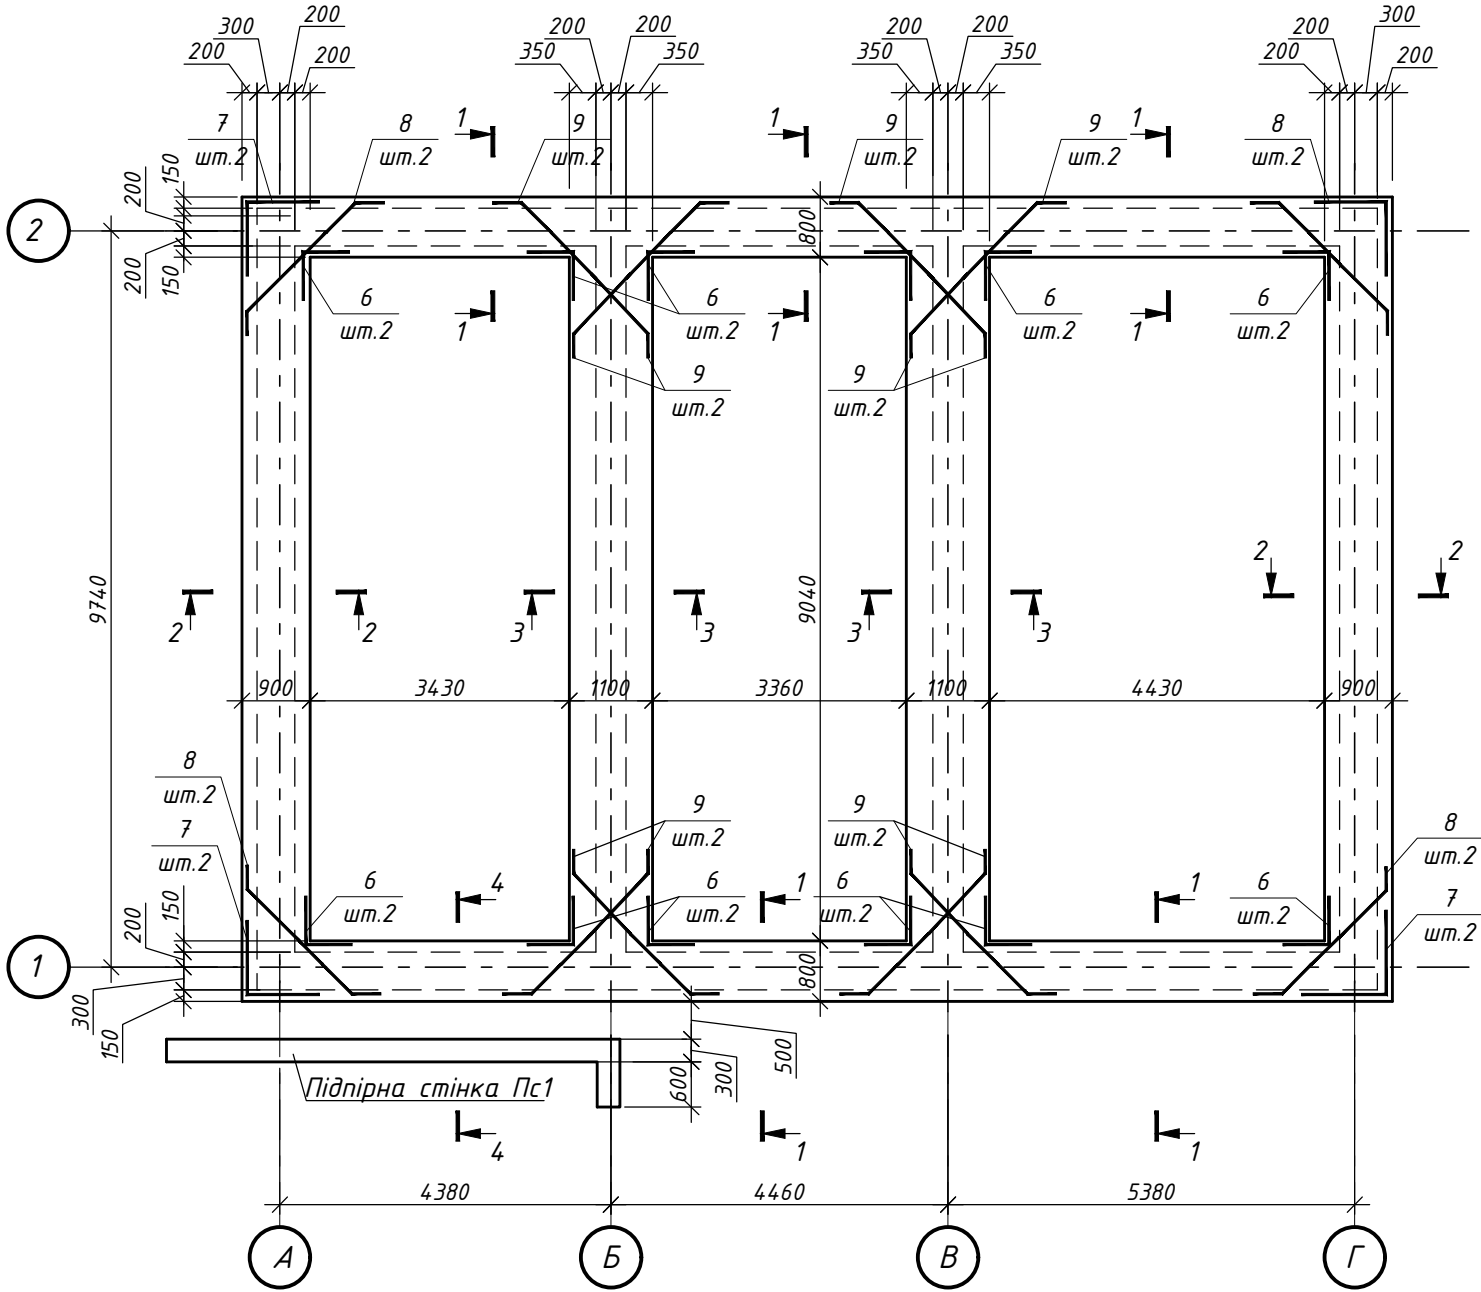

Загальні вказівки.

- Підставою фундаментів служить ІГЕ-2 – Сузглинок лесовий легкий, жовто-бурий, просідний, який характеризується:
 $\phi=21/18$ $C=17/11$ кПа $E=12/5$ МПа
- За сукупністю геоморфологічних і геологічних факторів досліджувану ділянку відноситься до II-ї (другої) категорії складності інженерно-геологічних умов.
Сейсмічність ділянки будівництва – 7 балів.
- Щоб уникнути підтоплення ділянки і замочування ґрунтів основи за рахунок техногенних витоків і інфільтрації атмосферних опадів, передбачити заходи згідно п.п. 1.10-1.11 ДБН В.1.1-25-2009 виключають замочування ґрунтів основи, а саме:
 - Виключити аварійні витoki з водогінних комунікацій;
 - Упорядкувати поверхневий стік зливових атмосферних опадів (передбачити якісну вертикальне планування ділянки і пристрій поверхневого водовідведення, а так само контролювати полив зелених насаджень);
 - Забезпечити якісну вимощення навколо будівлі і організувати відведення дахових вод.
- Зовнішні поверхні фундаментів обмазати гарячим бітумом за 2 рази.
- Під підшвами фундаментів влаштувати бетонну підготовку з бетону класу С8/10 товщиною 100 мм, розміри підготовки в плані прийняти на 100 мм більше розмірів підшов фундаментів в кожну сторону.
- Ґрунти підстави повинні бути захищені від зволоження поверхностними водами під час будівництва.

Даний аркуш дивись разом з арк. 3-4.

Взам. інв. №	
Підпис і дата	
Інв. №	

					2023р.	1-2022-КБ		
						"Нове будівництво. Садовий будинок за адресою: Одеська обл., Овідіопольський район, Прилиманська сільська рада, масив №24, ділянка 440/1м" Замовник: Шаповалова А.О.		
Змін.	Кол.	аркуш	№ док.	Підпис	Дата	Конструкції будівельні		
						РП	2	
ГП	Барданов В.	Бара				Схема розташування фундаментної стрічки.		
Розробив	Барданов В.	Бара						
Перевірив	Барданова І.	Бара						
						МПП РУБІКОН+		